
განაშენიანების კოეფიციენტი საანგარიშო ფართობი ჯ2 5ა ბლოკისთვის:
9253.7/6328=1.5

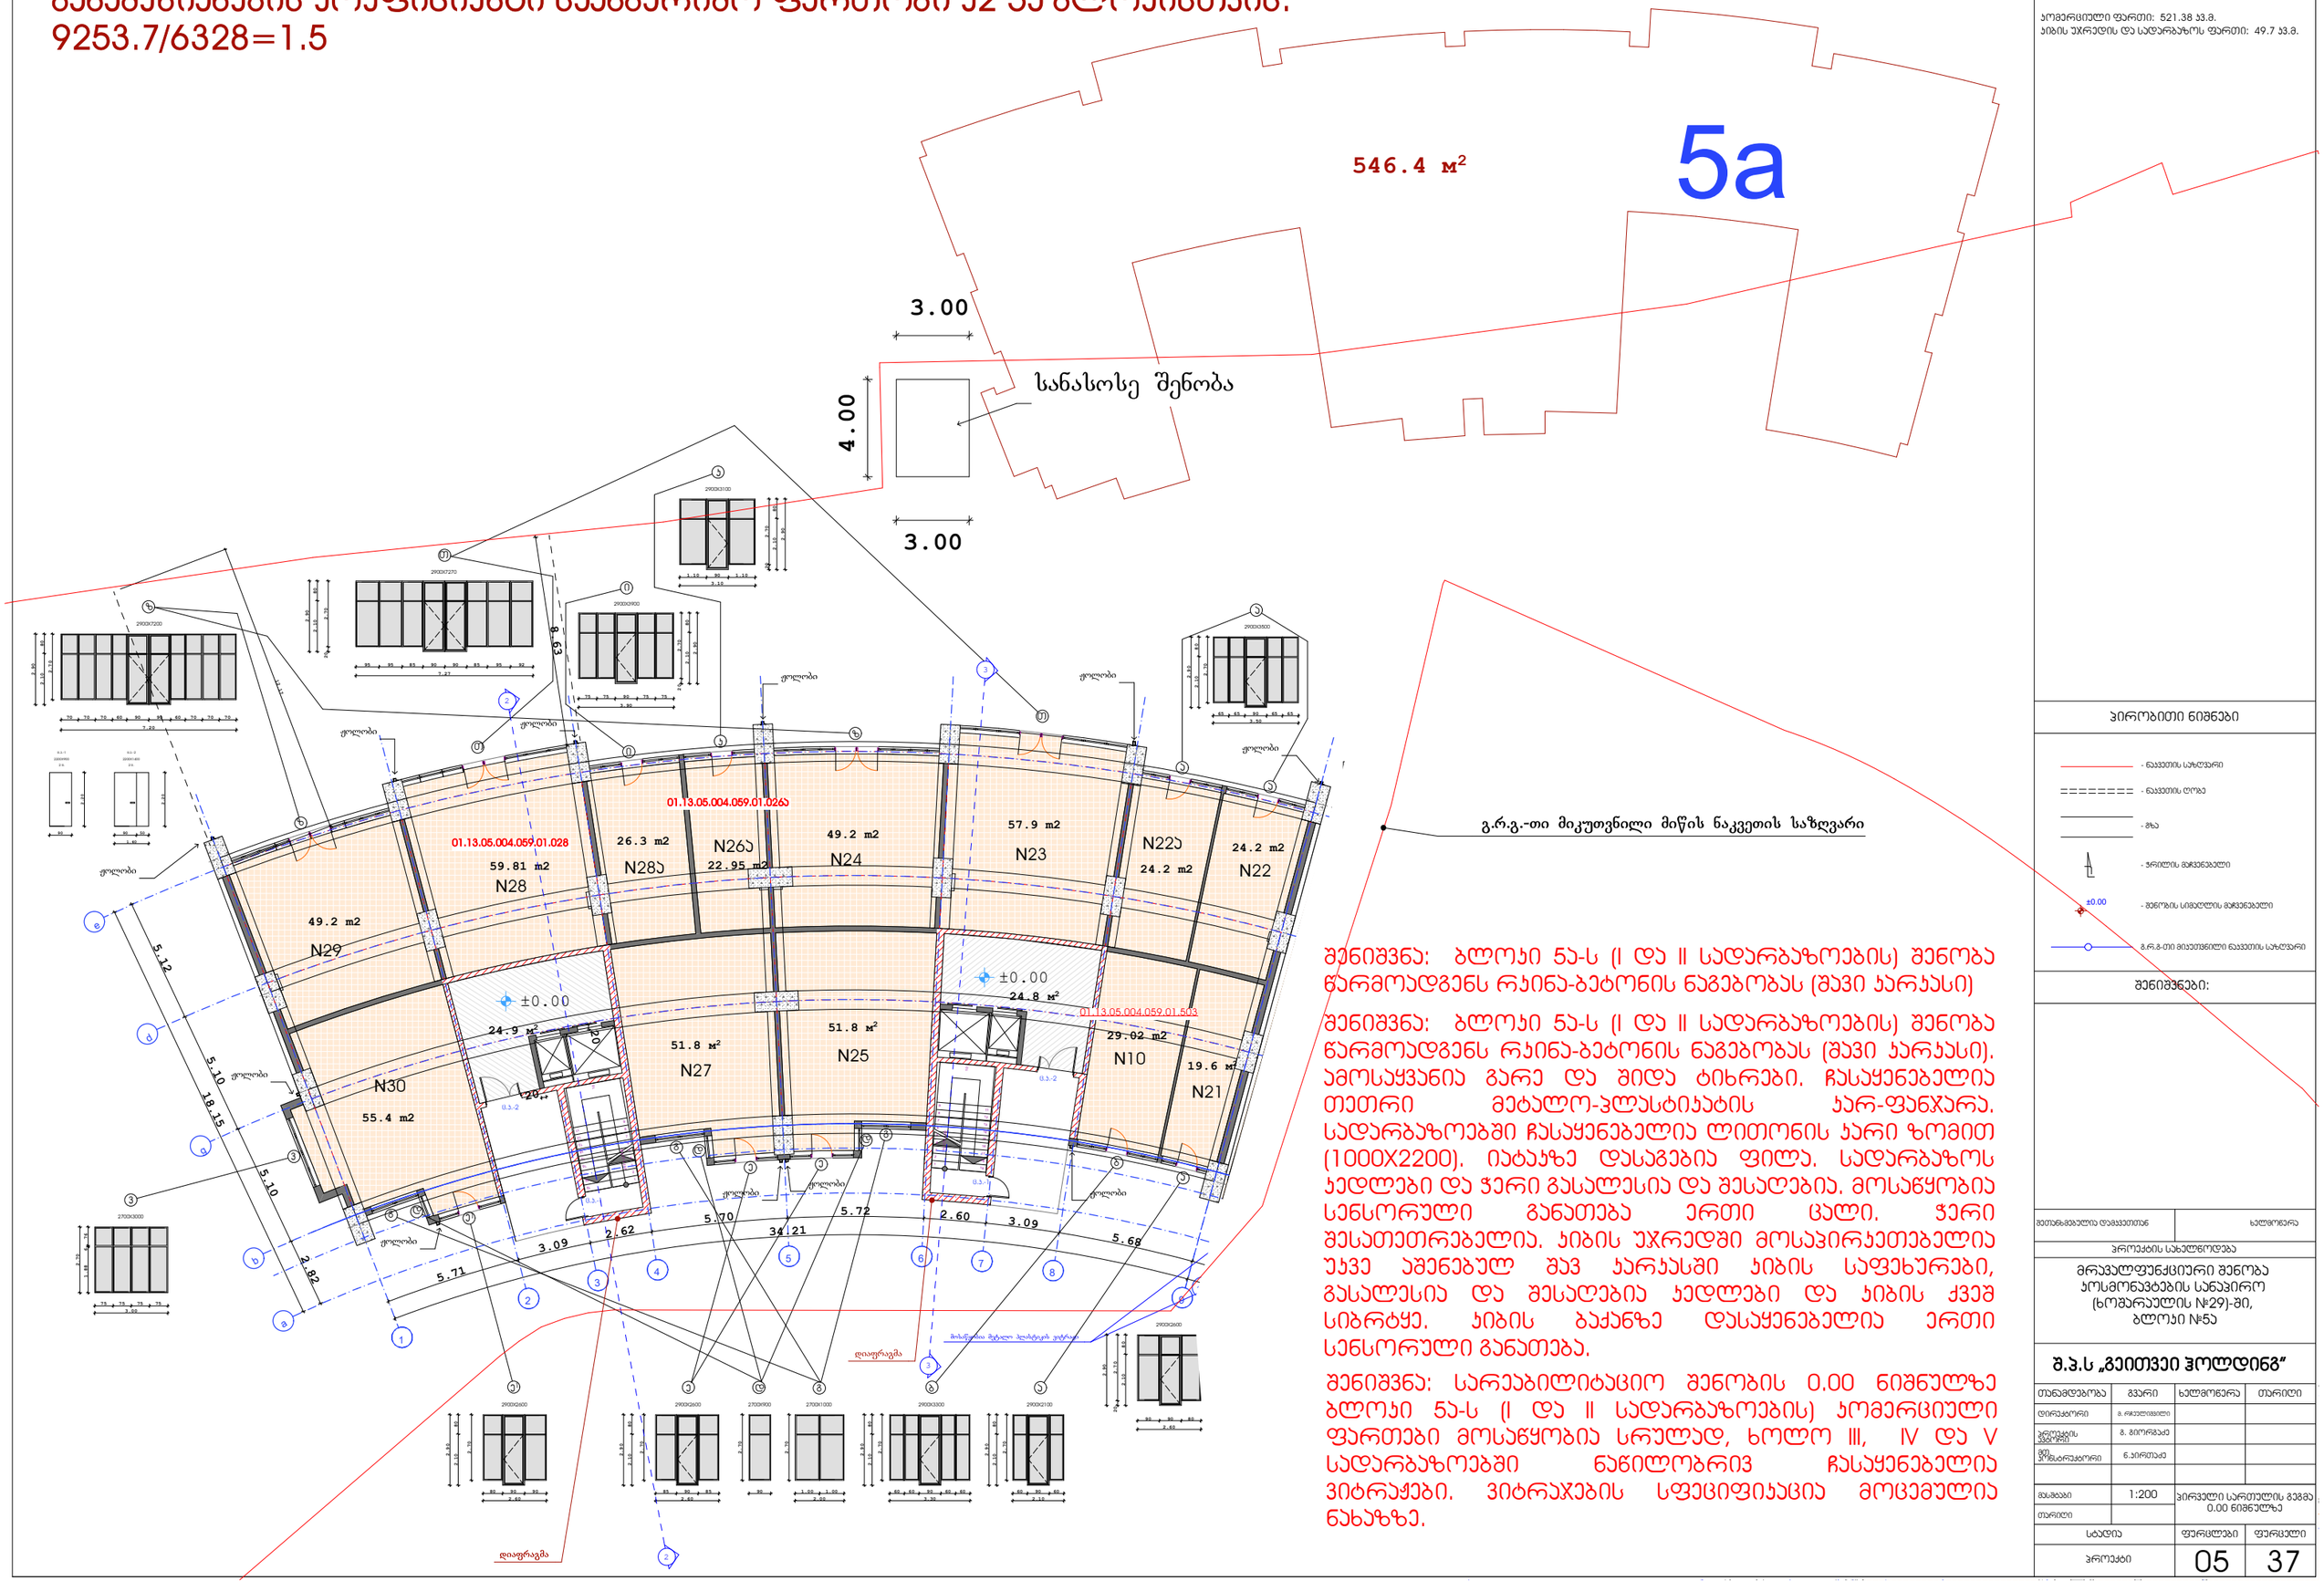

შენიშვნა: ბლოკი ნა-ს (I და II სადარბაზოების) შენობა წარმოადგენს რკინა-ბეტონის ნაგებობას (შავი ჯარჯასი)

შენიშვნა: ბლოკი ნა-ს (I და II სადარბაზოების) შენობა წარმოადგენს რკინა-ბეტონის ნაგებობას (შავი ჯარჯასი). ამოსაყვანია გარე და შიდა ტიხრები. ჩასაყენებელია თეთრი მეტალო-ჰლასტიკატის ჯარ-ფანჯარა. სადარბაზოებში ჩასაყენებელია ლითონის ჯარი ზომით (1000X2200). იატაკზე დასაგებია ფილა. სადარბაზოს კედლები და ჭერი გასალესია და შესაღებია. მოსაწყობია სენსორული განათება ერთი ცალი. ჭერი შესათეთრებელია. კიბის უჯრედში მოსაპირკეთებელია უკვე აშენებულ შავ ჯარჯასში კიბის საფეხურები, გასალესია და შესაღებია კედლები და კიბის ქვეშ სიბრტყე. კიბის ბაქანზე დასაყენებელია ერთი სენსორული განათება.

შენიშვნა: სარეაბილიტაციო შენობის 0.00 ნიშნულზე ბლოკი ნა-ს (I და II სადარბაზოების) კომერციული ფართები მოსაწყობია სრულად, ხოლო III, IV და V სადარბაზოებში ნაწილობრივ ჩასაყენებელია ვიტრაჟები. ვიტრაჟების სპეციფიკაცია მოცემულია ნახაზზე.

ფორმატი A-3 | თბილისი 2025 წ. | დავკვეთა №

ექსპლიკაცია:

კომერციული ფართი: 521.38 კვ.მ.
კიბის უჯრედის და სადარბაზოს ფართი: 49.7 კვ.მ.

პირობითი ნიშნები

- ნაკვეთის საზღვარი
- ნაკვეთის ღერძი
- მზა
- ჭრილის მაჩვენებელი
- ±0.00 - შენობის სიმაღლის მაჩვენებელი
- გ.რ.გ.-თი მიკუთვნილი ნაკვეთის საზღვარი

შენიშვნები:

შეთანხმებული დამკვეთთან	ხელმოწერა


პროექტის სახელწოდება


მრავალფუნქციური შენობა ყოსმონავტების სანაპირო (ხოშარაულის №29)-ში, ბლოკი №5ა

შ.პ.ს „გეითვეი ჰოლდინგ“


თანამდებობა	გვარი	ხელმოწერა	თარიღი
ტექნიკური	ბ. ოდიშარია		
პროექტის ხელმძღვანელი	მ. ბერიძე		
მთ. კონსტრუქტორი	ნ.ჯიმშელი		
მასშტაბი	1:200	პირველი სართულის გეგმა 0.00 ნიშნულზე	
თარიღი			
სტადია		ფურცლები	ფურცელი
პროექტი		05	37

განაშენიანების ინტენსივობის ფართობი ჯ1 5ა ბლოკისთვის: 583.0/6328=0.1

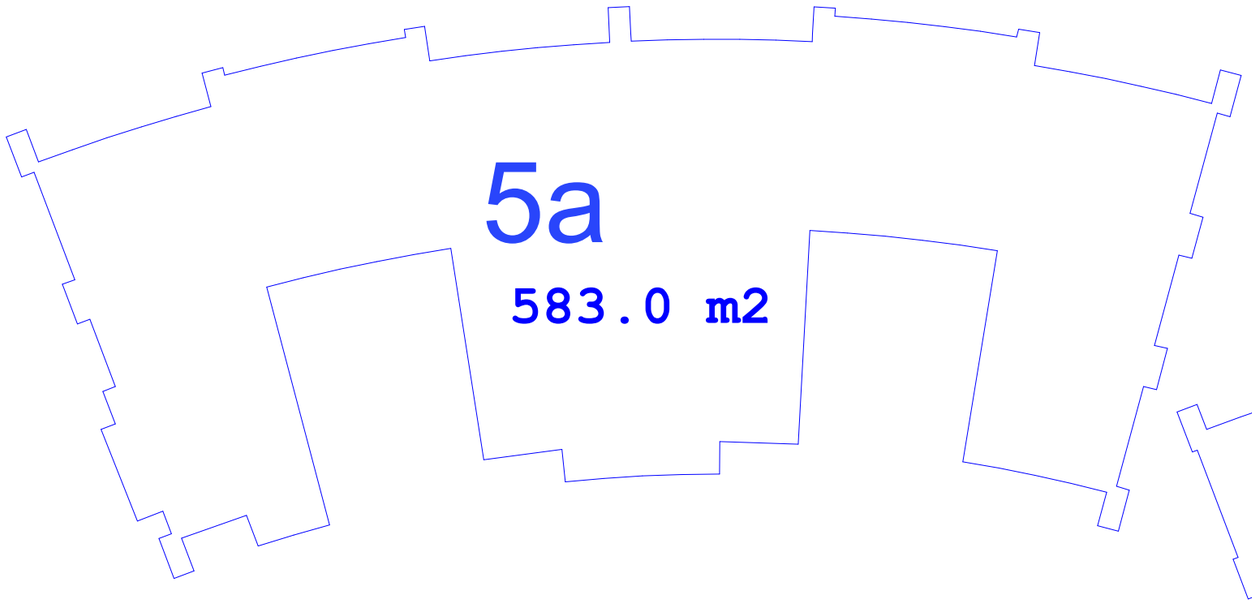

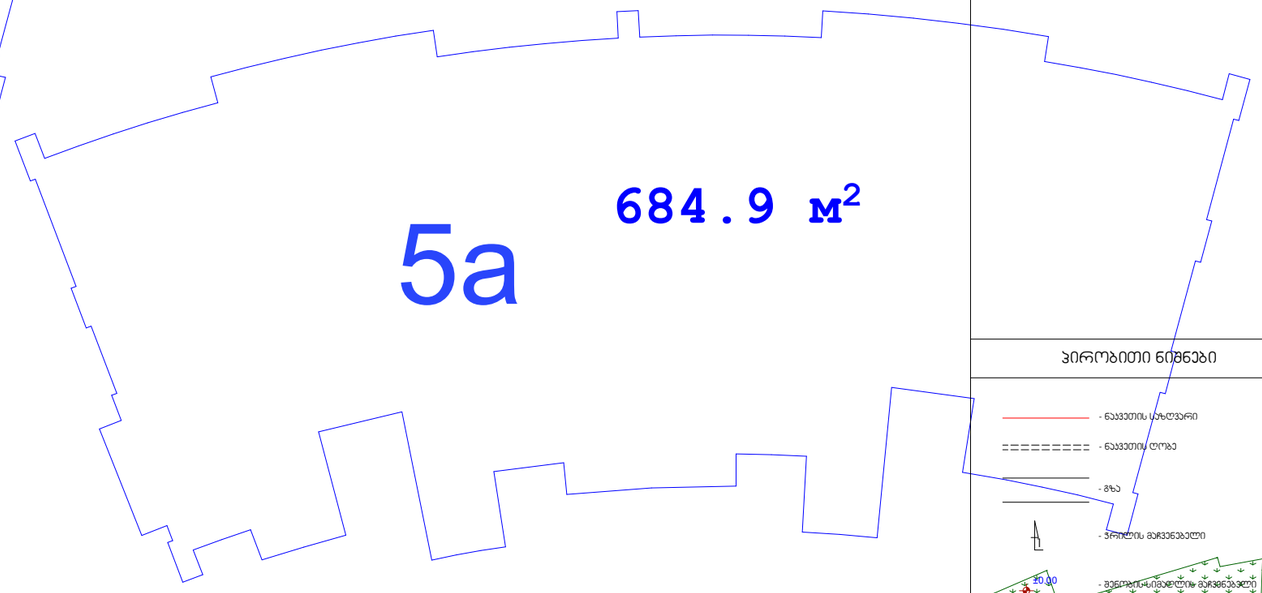

განაშენიანების ფართობი: 684.9 ჯ3.მ (5 ა ბლოკი)

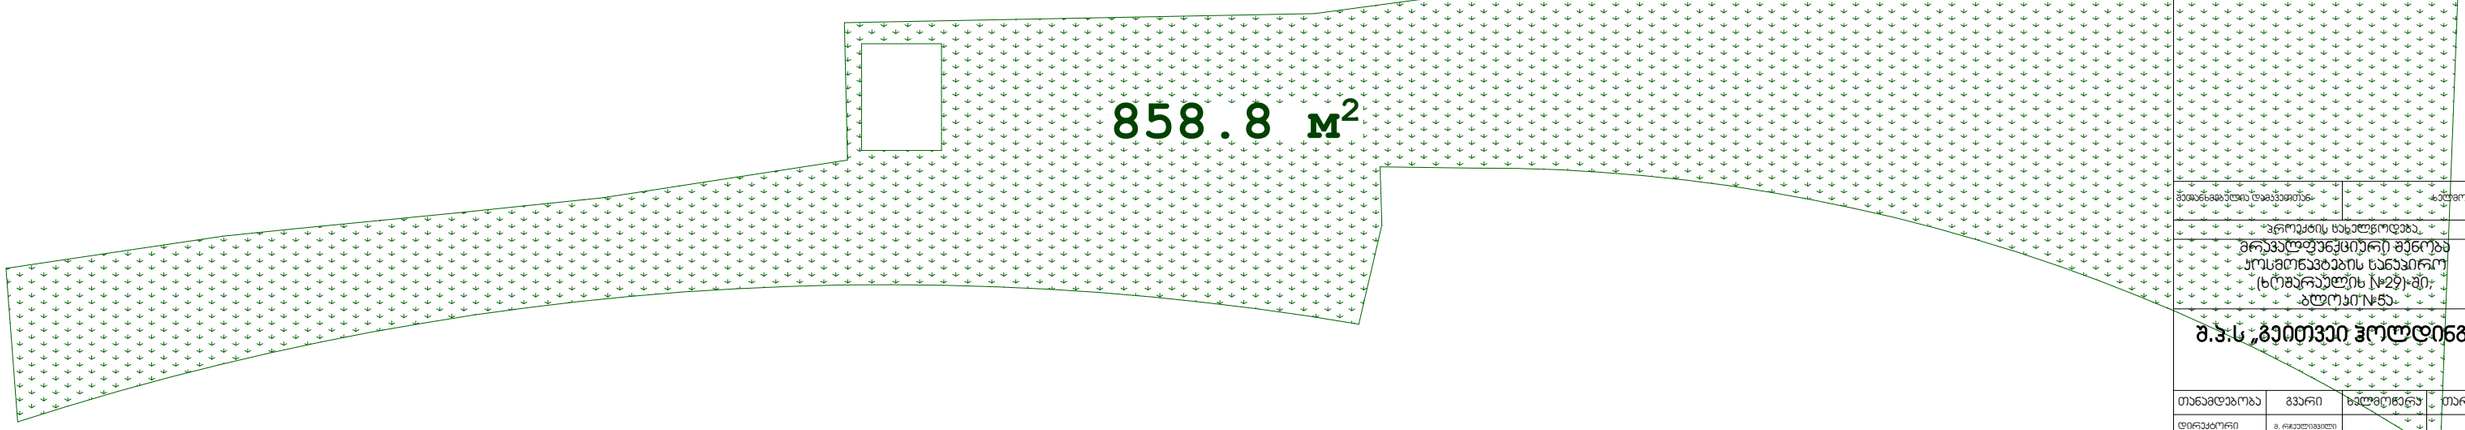

გამწვანების კოეფიციენტი ჯ3: 858,8+580,8=1439,6/6328=0.2 (5 ა ბლოკი)

ფორმატი A-3 | თბილისი 2025 წ. | დაკვეთა №

ექსპლიკაცია:

პირობითი ნიშნები

- ნაკვეთის საზღვარი
- ნაკვეთის ღობე
- გზა
- პრილის მარკირებული
- მენილოტი/ცივდოლი მარკირებული
- გ.რ.გ.-ის მიკუთვნილი ნაკვეთის საზღვარი


ძენიშვნები:

მშენებლობა/სამუშაოების დასახელება: პროექტის საკონტროლო ვარიანტი


ვარკვალფენილი შენობა პოსპიტალების ტანაირო (ხიშვარაულის №29)-ში; ბლოკი №5ა.


შ.პ.ს „გეითვეი ჰოლდინგ"

თანამდებობა	გვარი	ხელმოწერა	თარიღი
ტირაჟორი	ბ. ჩიკვილაძე		
პროექტის ავტორი	მ. მირონაძე		
მთ. კონსტრუქტორი	ნ.პირონაძე		
მასშტაბი	1:200	პირველი სართულის პროექტი 0.00 ნიშნულზე	
თარიღი			
სტადია		ფურცლები	ფურცელი
პროექტი		05'	37

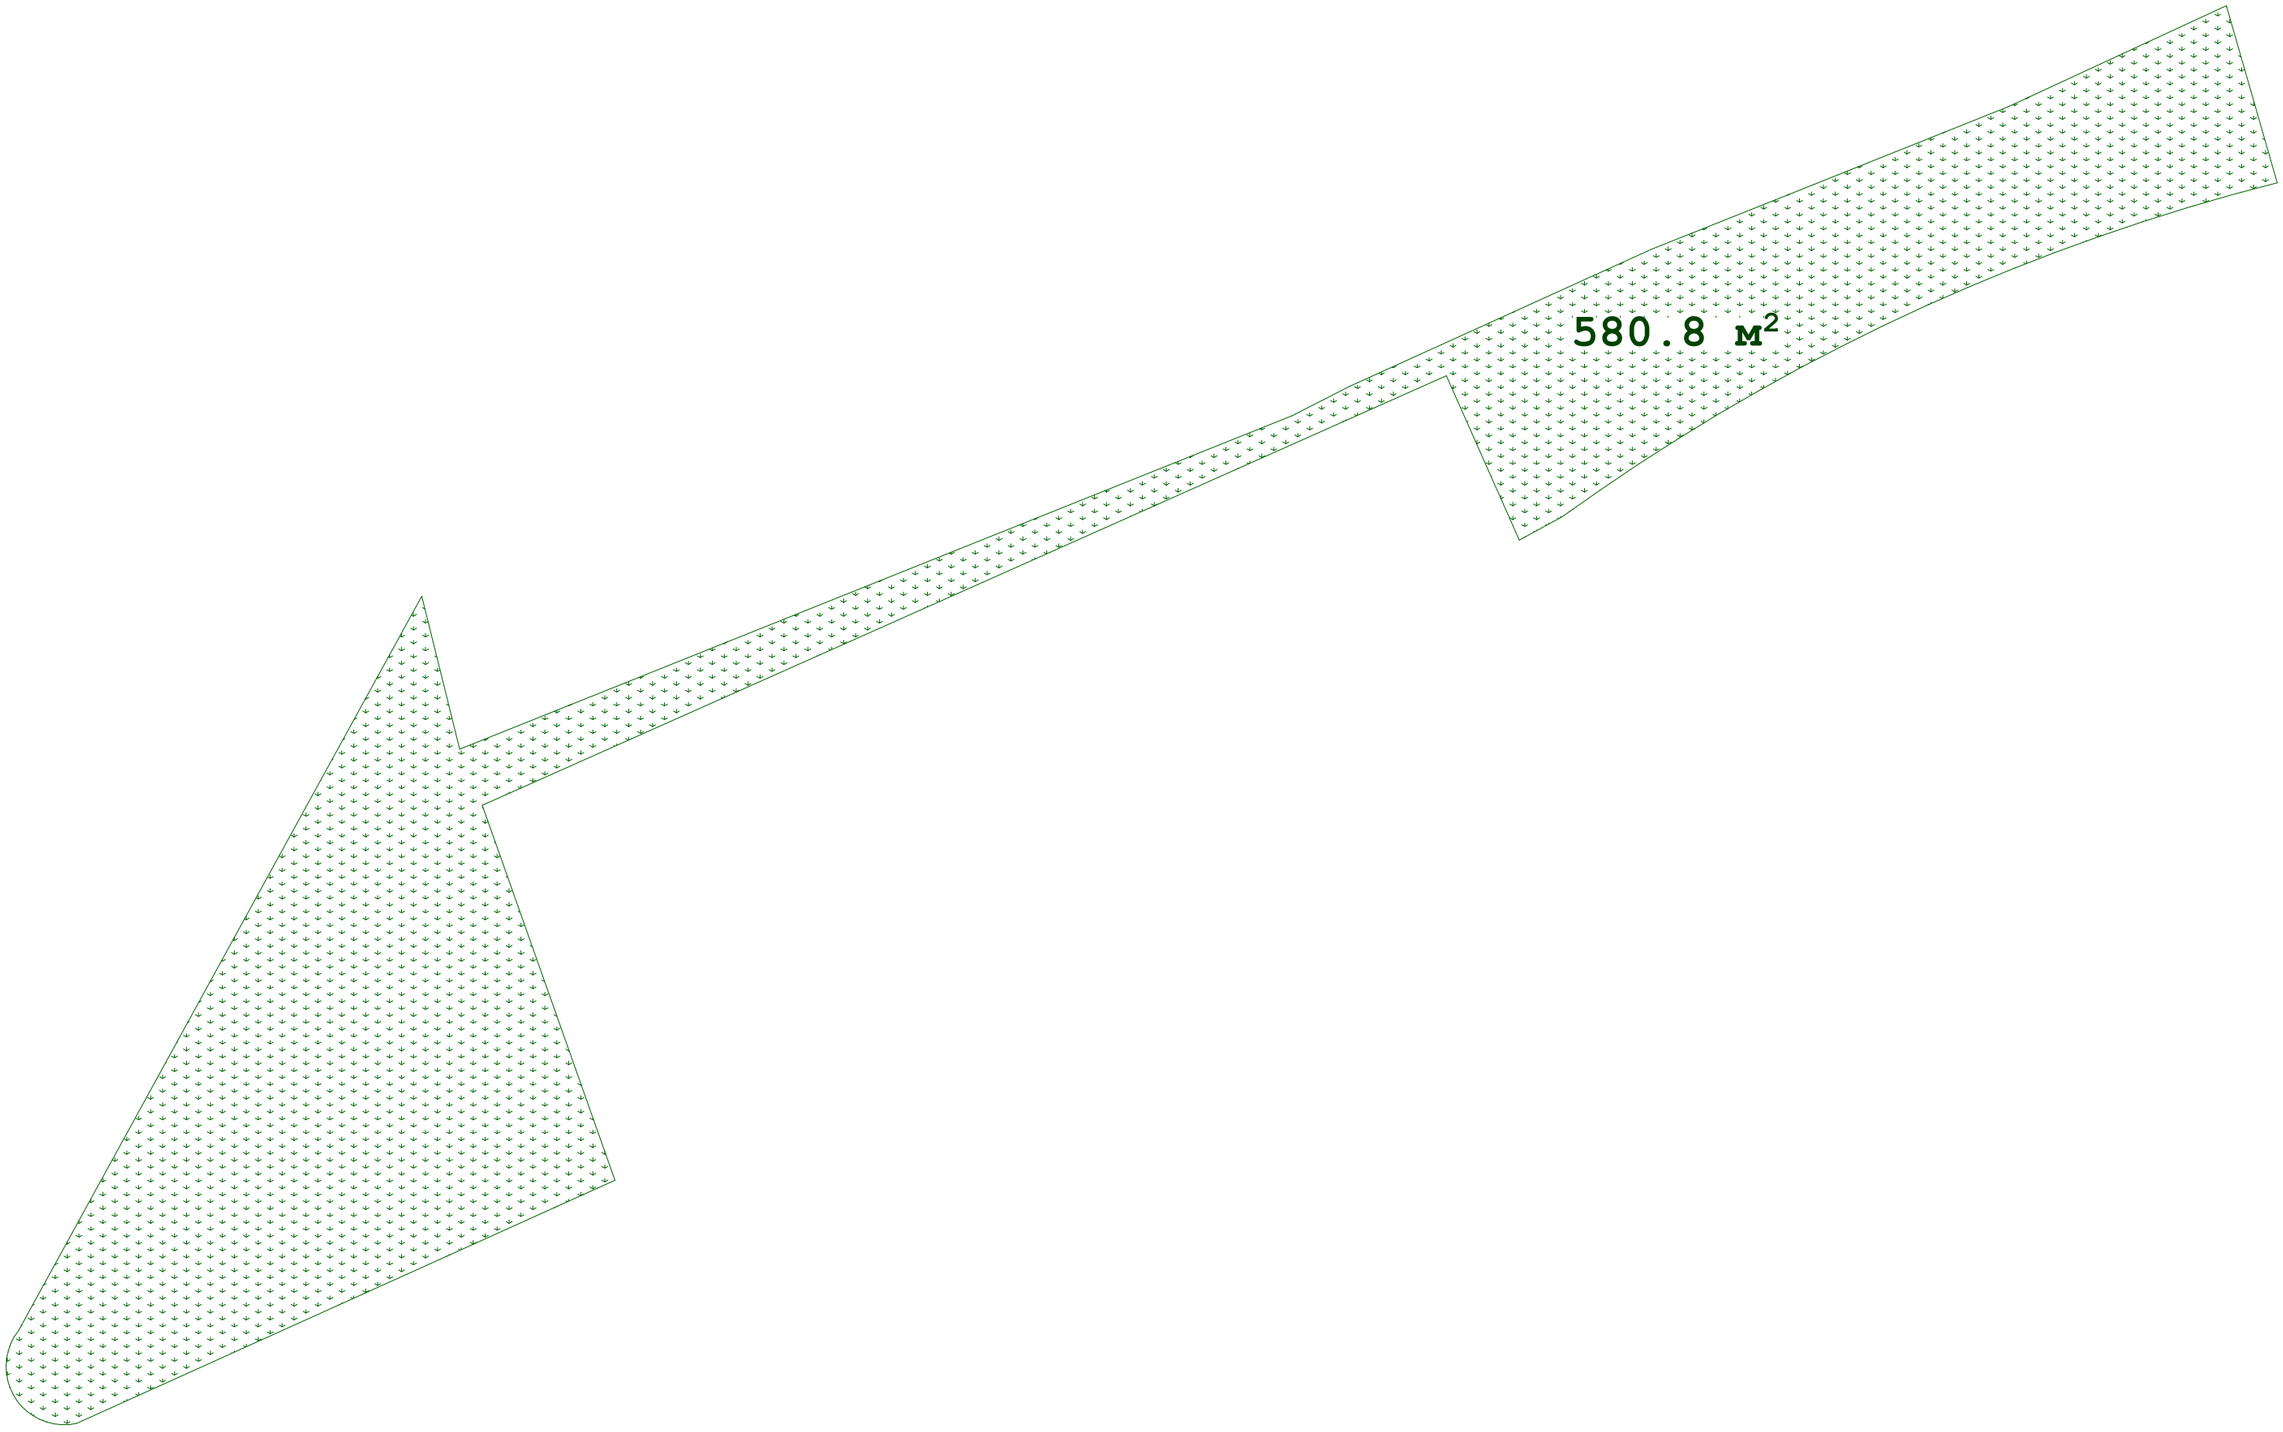
580.8 м²


ზოგადი ფორმა ა. N29-30, მრავალფუნქციური საცხოვრებელი სახლის და ბლოკის ეზო-დანიშნულების საკადასტრო (ტერიტორიის)

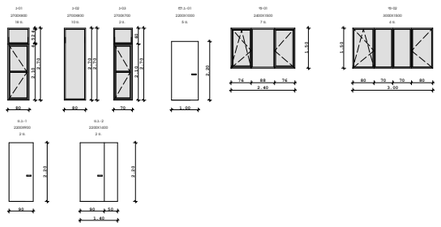


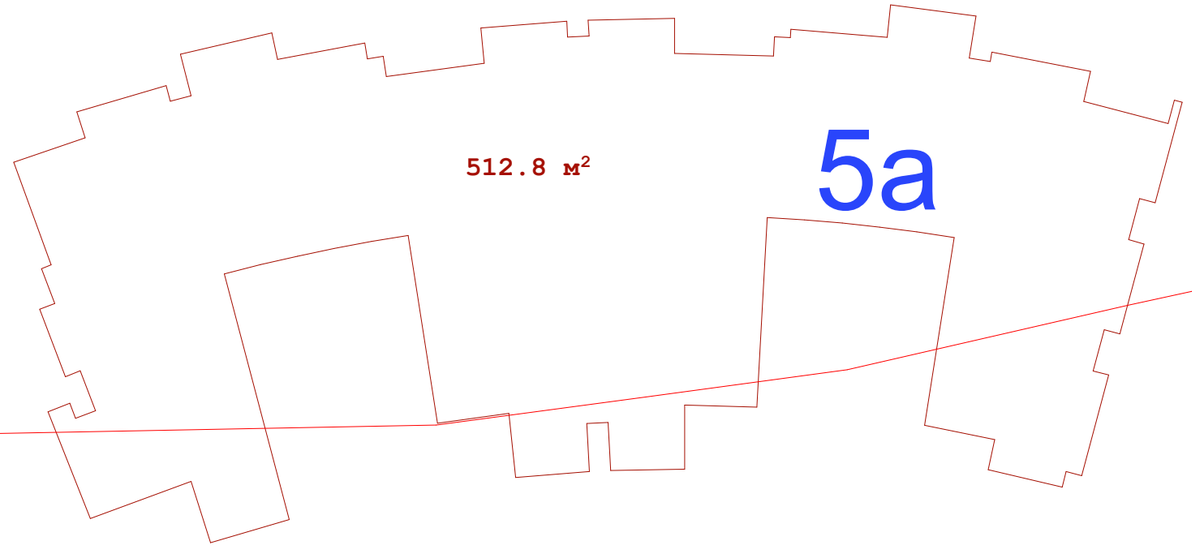

გ.რ.გ.-თი მიკუთვნილი მიწის ნაკვეთის საზღვარი

შენიშვნა: აივანზე მოსაწყობია თუნუქის საცრემლე

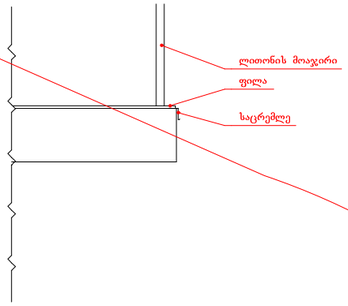

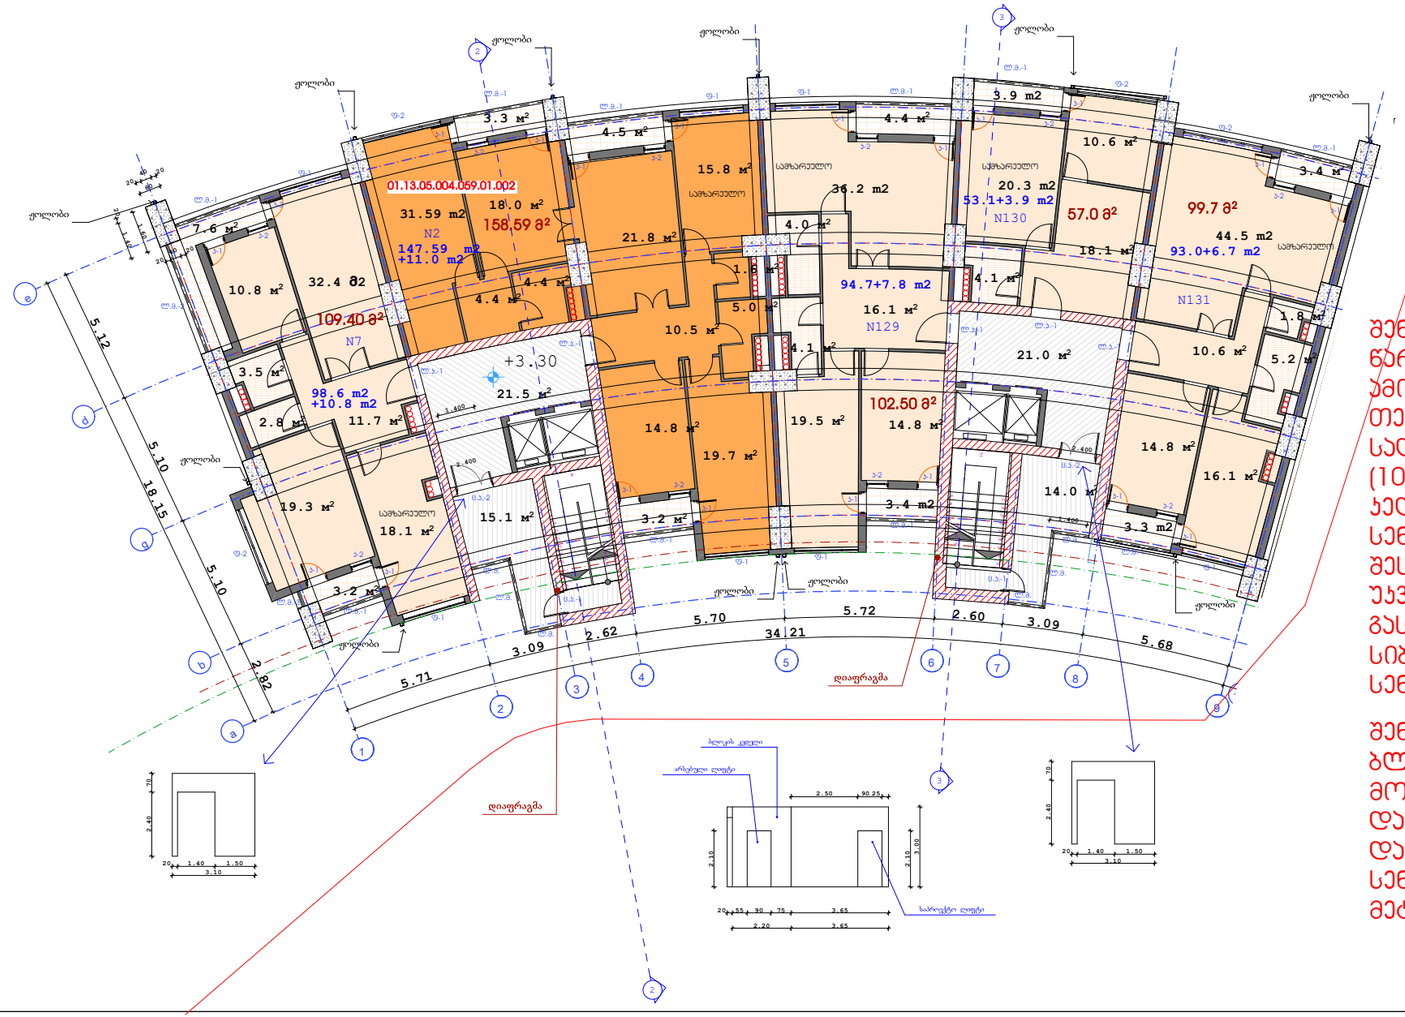

შენიშვნა: ბლოკი 5ა-ს (I და II სადარბაზოების) შენობა წარმოადგენს რკინა-ბეტონის ნაგებობას (შავი კარკასი). ამოსაყვანია გარე და შიდა ტიხრები. ჩასაყენებელია თეთრი მეტალო-პლასტიკატის კარ-ფანჯარა. სადარბაზოებში ჩასაყენებელია ლითონის კარი ზომით (1000X2200). იატაკზე დასაგებია ფილა. სადარბაზოს კედლები და ჭერი გასალესია და შესაღებია. მოსაწყობია სენსორული განათება ერთი ცალი. ჭერი შესათეთრებელია. კიბის უჯრედში მოსაპირკეთებელია უკვე აშენებულ შავ კარკასში კიბის საფეხურები, გასალესია და შესაღებია კედლები და კიბის ქვეშ სიბრტყე. კიბის ბაქანზე დასაყენებელია ერთი სენსორული განათება.

შენიშვნა: სარეაბილიტაციო შენობის 3.30 ნიშნულზე ბლოკი 5ბ და ბლოკი 5გ (III, IV და V სადარბაზოებში) მოსაწყობია იატაკზე ფილა, კედლები დასამუშავებელია და შესაღები ზეთოვანი საღებავით. ჭერი ასევე დასამუშავებელია და შესათეთრებელია. მოსაწყობია სენსორული განათება. ფასადზე ჩასაყენებელია თეთრი მეტალო-პლასტიკის კარ-ფანჯარა.

ფორმატი A-3 | თბილისი 2025 წ. | დამკვეთის №

ექსპლიკაცია:

საცხოვრებელი ფართი: 486.99 კვ.მ.
საზოგადოებრივი ფართი: 40.2 კვ.მ.
კიბის უჯრედის და სადარბაზოს ფართი: 71.6 კვ.მ.

პირობითი ნიშნები

- ნაკვეთის საზღვარი
- ნაკვეთის ღობე
- გზა
- ჭრილის მაჩვენებელი
- შენობის სიმაღლის მაჩვენებელი
- გ.რ.გ.-თი მიკუთვნილი ნაკვეთის საზღვარი

შენიშვნები:

მეთანამდებობა დამკვეთთან	ხელმოწერა


პროექტის სახელწოდება


მრავალფუნქციური შენობა პოსტმორტალების სანაკირო (ხოშარაულის №29)-ში, ბლოკი №5ა

შ.პ.ს „გეითვეი ჰოლდინგ“

თანამდებობა	გვარი	ხელმოწერა	თარიღი
დირექტორი	ბ. ოჩკურიძე		
პროექტის ხელმძღვანელი	გ. გიორგაძე		
მთ. პროექტორი	ნ.პირთაძე		
მასშტაბი	1:200	მე-2 სართულის გეგმა 3.30 ნიშნულზე	
თარიღი			


სტადია	ფურცლები	ფურცელი
პროექტი	06	37

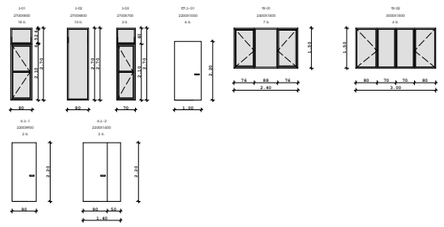


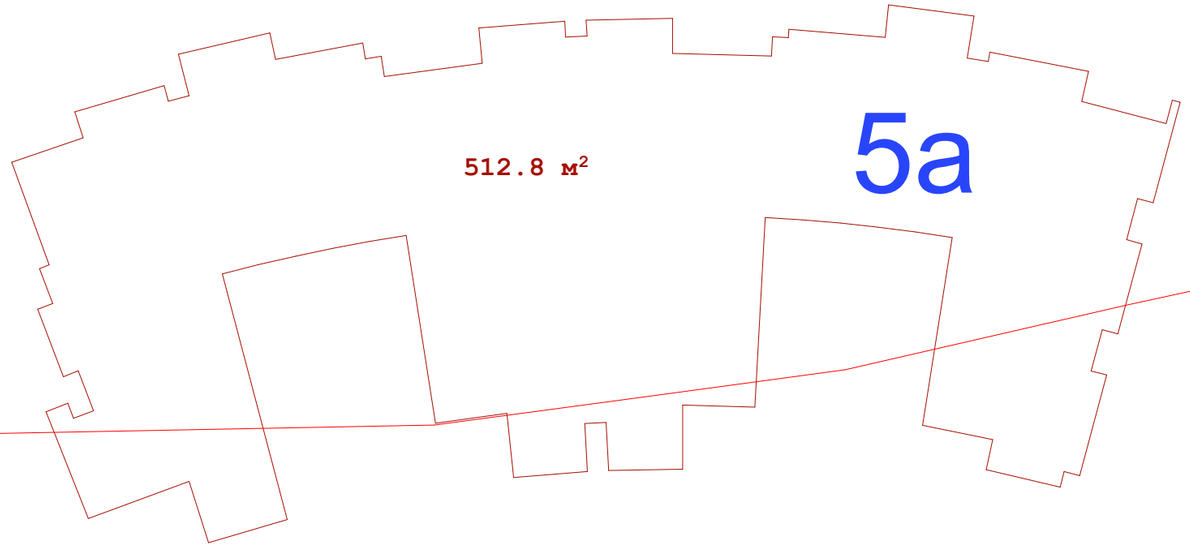

გ.რ.გ.-თი მიკუთვნილი მიწის ნაკვეთის საზღვარი

შენიშვნა: აივანზე მოსაწყობია თუნუქის საცრემლე

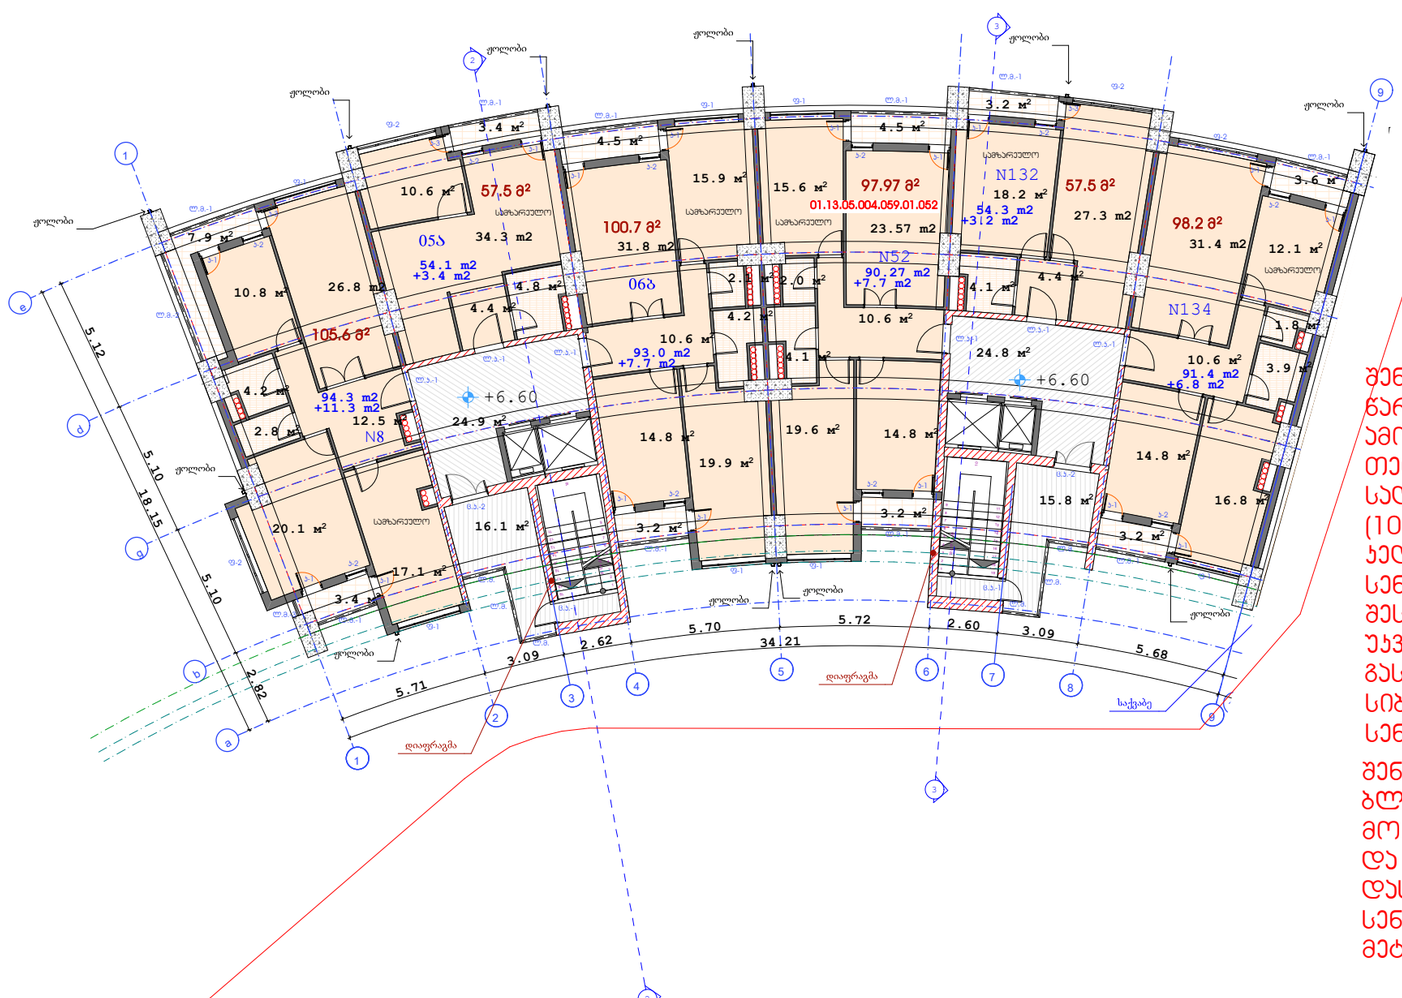

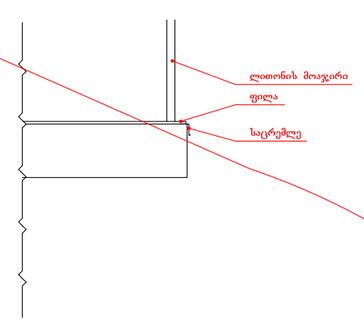

შენიშვნა: ბლოკი 5ა-ს (I და II სადარბაზოების) შენობა წარმოადგენს რკინა-ბეტონის ნაგებობას (შავი პარპაში). ამოსაყვანია გარე და შიდა ტიხრები. ჩასაყენებელია თეთრი მეტალო-პლასტიკატის კარ-ფანჯარა. სადარბაზოებში ჩასაყენებელია ლითონის კარი ზომით (1000X2200). იატაკზე დასაგებია ფილა. სადარბაზოს კედლები და ჭერი გასალესია და შესაღებია. მოსაწყობია სენსორული განათება ერთი ცალი. ჭერი შესათეთრებელია. კიბის უჯრედში მოსაპირკეთებელია უკვე აშენებულ შავ კარპასში კიბის საფეხურები, გასალესია და შესაღებია კედლები და კიბის ქვეშ სიბრტყე. კიბის ბაქანზე დასაყენებელია ერთი სენსორული განათება.

შენიშვნა: სარეაბილიტაციო შენობის 6.60 ნიშნულზე ბლოკი 5ბ და ბლოკი 5გ (IV და V სადარბაზოებში) მოსაწყობია იატაკზე ფილა, კედლები დასამუშავებელია და შესაღები ზეთოვნი საღებავით, ჭერი ასევე დასამუშავებელია და შესათეთრებელია. მოსაწყობია სენსორული განათება. ფასადზე ჩასაყენებელია თეთრი მეტალო-პლასტიკის კარ-ფანჯარა.

ფორმატი A-3

თბილისი 2025 წ.

დაკვეთა №

ექსპლიკაცია:

საცხოვრებელი ფართი: 477.37 კვ.მ.
საზაფხულო ფართი: 40.1 კვ.მ.
კიბის უჯრედის და სადარბაზოს ფართი: 81.6 კვ.მ.

პირობითი ნიშნები

- ნაკვეთის საზღვარი
- ნაკვეთის ღობე
- გზა
- ჭრილის მაჩვენებელი
- შენობის სიმაღლის მაჩვენებელი
- გ.რ.გ.-თი მიკუთვნილი ნაკვეთის საზღვარი

შენიშვნები:


მეთანმგმებელია დამკვეთთან	ხალმოჭერა


პროექტის სახელწოდება

მრავალფუნქციური შენობა პოსმონავეტების სანატორიუმის (ხომპარულის №29)-ში, ბლოკი №5ა

შპს „გეითვეი ჰოლდინგ“


თანამდებობა	გვარი	ხელმოწერა	თარიღი
დირექტორი	გ. ოჩკურიშვილი		
პროექტის ავტორი	გ. გიორგაძე		
შპს პროექტორი	ნ.პირთაძე		
მასშტაბი	1:200	მე-3 სართულის გეგმა 6.60 ნიშნულზე	
თარიღი			
სტადია		ფურცლები	ფურცელი
პროექტი		07	37

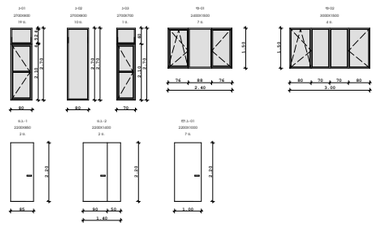


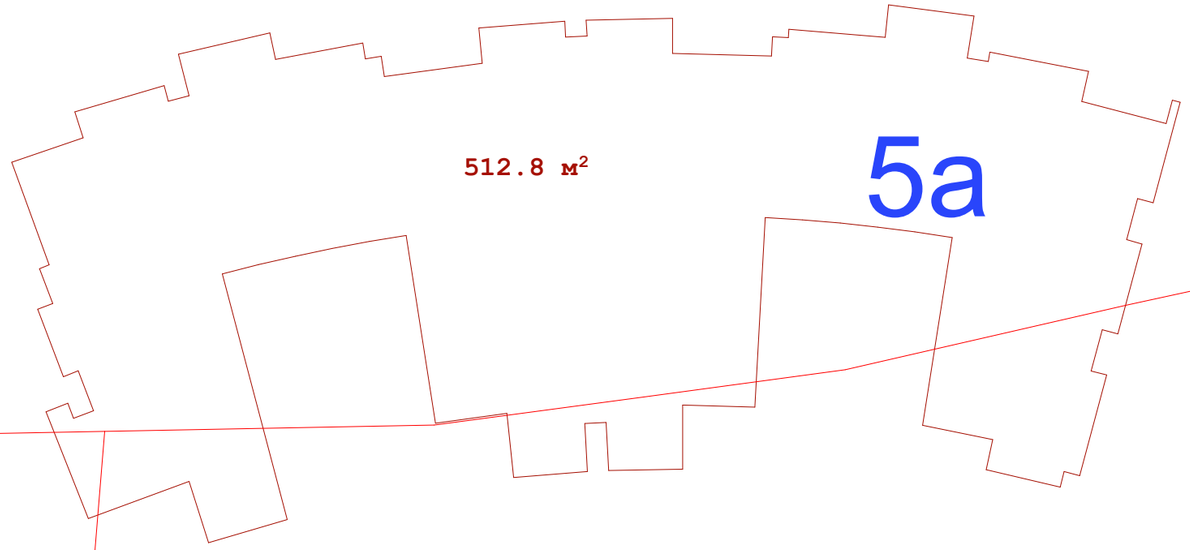

გ.რ.გ.-თი მიკუთვნილი მიწის ნაკვეთის საზღვარი

შენიშვნა: აივანზე მოსაწყობია თუნუქის საცრემლე

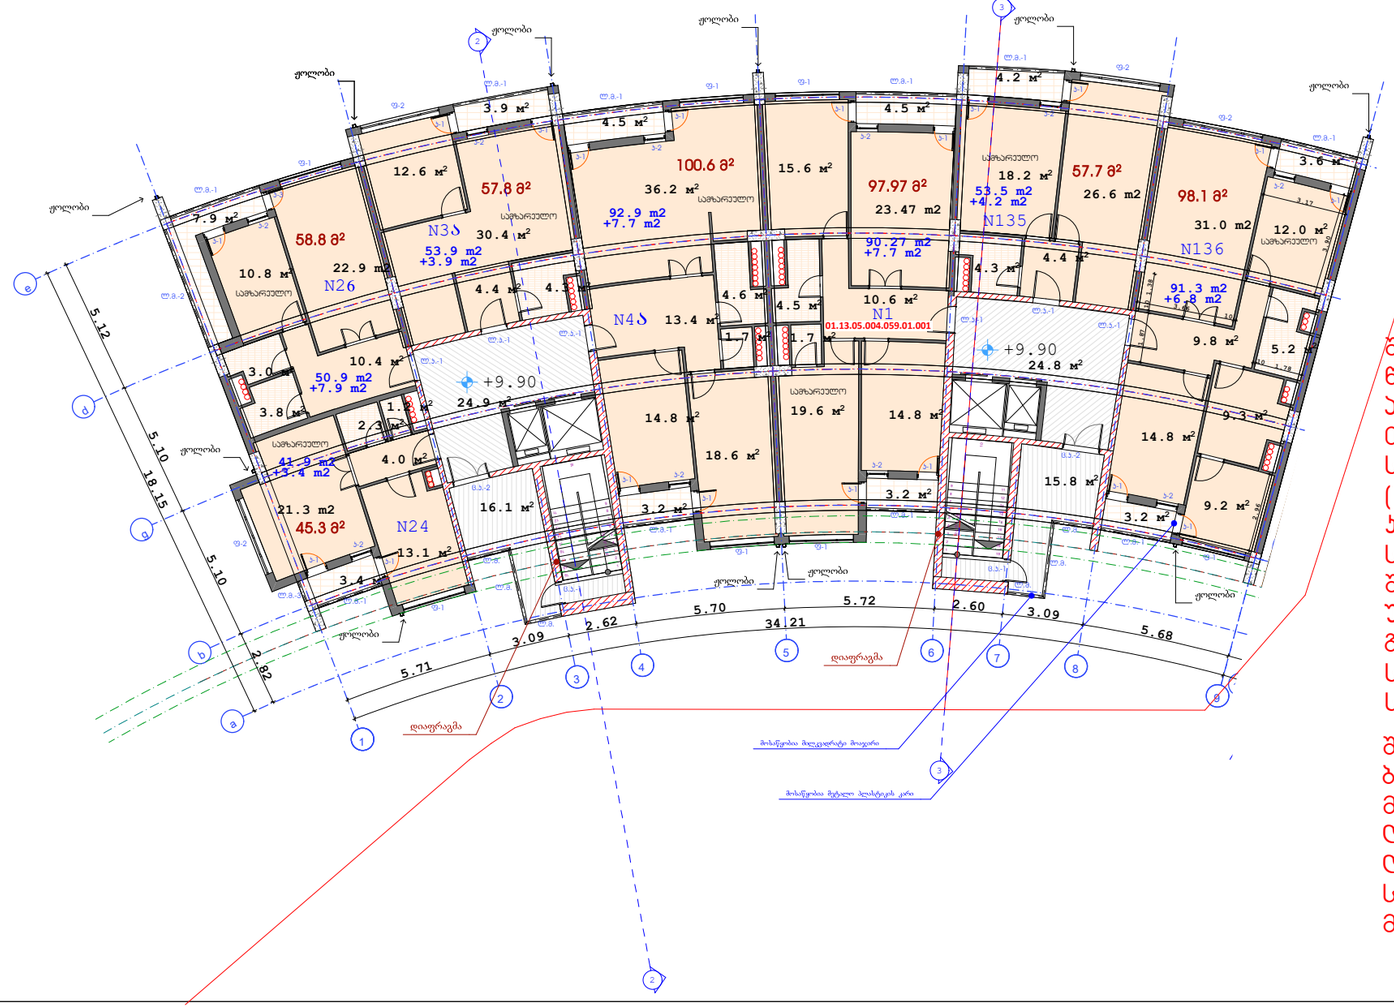

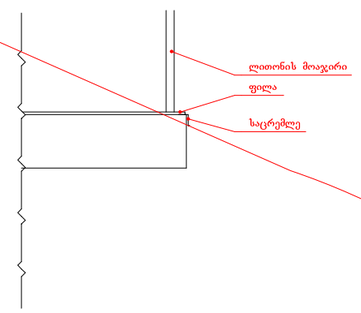

შენიშვნა: ბლოკი 5ა-ს (I და II სადარბაზოების) შენობა წარმოადგენს რკინა-ბეტონის ნაგებობას (შავი კარკასი), ამოსაყვანია გარე და შიდა ტიხრები. ჩასაყენებელია თეთრი მეტალო-პლასტიკატის კარ-ფანჯარა, სადარბაზოებში ჩასაყენებელია ლითონის კარი ზომით (1000X2200). იატაკზე დასაგებია ფილა. სადარბაზოს კედლები და ჭერი გასალესია და შესაღებია. მოსაწყობია სენსორული განათება ერთი ცალი. ჭერი შესათეთრებელია. კიბის უჯრედში მოსაპირკეთებელია უკვე აშენებულ შავ კარკასში კიბის საფეხურები, გასალესია და შესაღებია კედლები და კიბის ქვეშ სიბრტყე. კიბის ბაქანზე დასაყენებელია ერთი სენსორული განათება.

შენიშვნა: სარეაბილიტაციო შენობის 9.90 ნიშნულზე ბლოკი 5ბ და ბლოკი 5გ (IV და V სადარბაზოებში) მოსაწყობია იატაკზე ფილა, კედლები დასამუშავებელია და შესაღები ზეთოვანი საღებავით, ჭერი ასევე დასამუშავებელია და შესათეთრებელია. მოსაწყობია სენსორული განათება. ფასადზე ჩასაყენებელია თეთრი მეტალო-პლასტიკის კარ-ფანჯარა.

ფორმატი A-3

თბილისი 2025 წ.

დაკვეთა №

ექსპლიკაცია:

საცხოვრებელი ფართი: 474.67 კვ.მ.
საზოგადოლო ფართი: 41.6 კვ.მ.
კიბის უჯრედის და სადარბაზოს ფართი: 81.6 კვ.მ.

პირობითი ნიშნები

- ნაკვეთის საზღვარი
- ნაკვეთის ღერძი
- ბმა
- ჭრილის მაჩვენებელი
- შენობის სიმაღლის მაჩვენებელი
- გ.რ.გ.-თი მიკუთვნილი ნაკვეთის საზღვარი

შენიშვნები:


მეთანამშრომლეობა დაკვეთით	ხელმოწერა


პროექტის სახელწოდება

მრავალფუნქციური შენობა ჩოსმონავეტების სანაპირო (ხობარაულის №29)-ში, ბლოკი №5ა

შ.პ.ს „გეითვეი ჰოლდინგ“

თანამდებობა	გვარი	ხელმოწერა	თარიღი
დირექტორი	ზ. ოდელეიშვილი		
პროექტის ხელმძღვანელი	ზ. გიორგაძე		
მე-5 სრულიანი	ნ.ჩირთაძე		
მასშტაბი	1:200	მე-4 სართულის გეგმა 9.90 ნიშნულზე	
თარიღი			
სპეციალობა	ფურცლების	ფურცელი	
პროექტი	08	37	

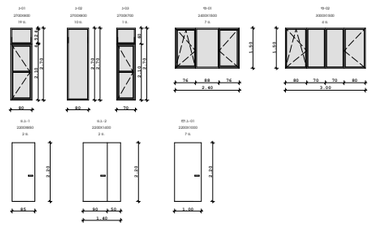


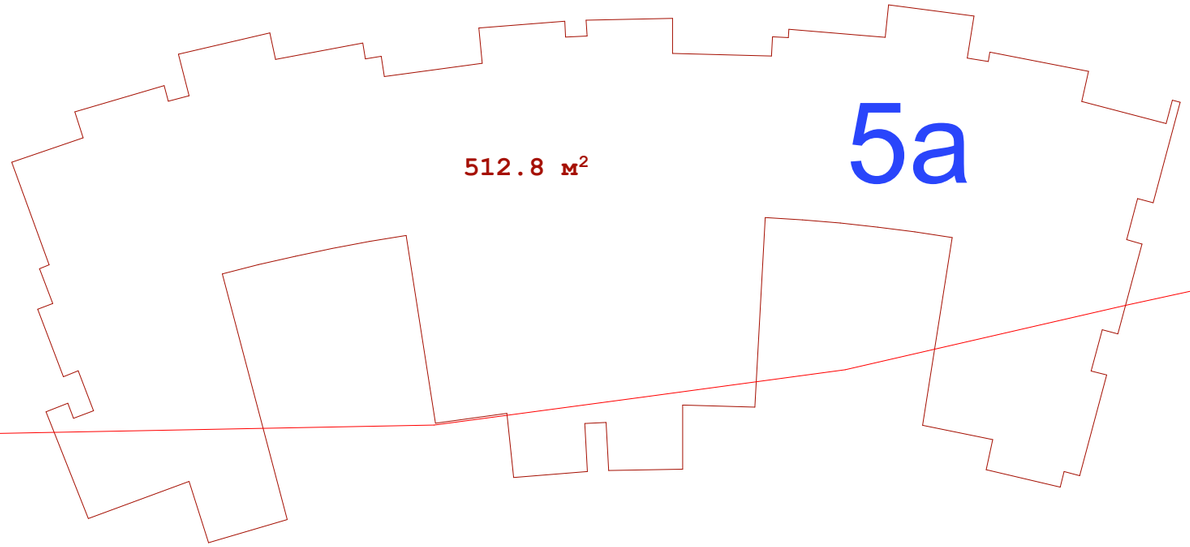

გ.რ.გ.-თი მიკუთვნილი მიწის ნაკვეთის საზღვარი

შენიშვნა: აივანზე მოსაწყობია თუნუქის საცრემლე



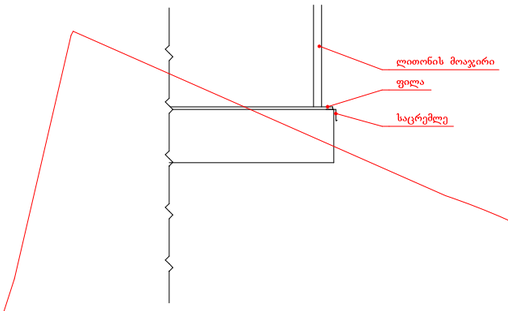

შენიშვნა: ბლოკი 5ა-ს (I და II სადარბაზოების) შენობა წარმოადგენს რკინა-ბეტონის ნაგებობას (შავი ჯარჯასი). ამოსაყვანია გარე და შიდა ტიხრები. ჩასაყენებელია თეთრი მეტალო-ჰლასტიკატის ჯარ-ფანჯარა. სადარბაზოებში ჩასაყენებელია ლითონის ჯარი ზომით (1000X2200), იატაკზე დასაგებია ფილა, სადარბაზოს კედლები და ჭერი გასალესია და შესაღებია, მოსაწყობია სენსორული განათება ერთი ცალი, ჭერი შესათეთრებელია, კიბის უჯრედში მოსაპირკეთებელია უკვე აშენებულ შავ ჯარჯასში კიბის საფეხურები, გასალესია და შესაღებია კედლები და კიბის ქვეშ სიბრტყე, კიბის ბაქანზე დასაყენებელია ერთი სენსორული განათება.

შენიშვნა: სარეაბილიტაციო შენობის 13.20 ნიშნულზე ბლოკი 5ბ და ბლოკი 5გ (IV და V სადარბაზოებში) მოსაწყობია იატაკზე ფილა, კედლები დასამუშავებელია და შესაღები ზეთოვნი საღებავით, ჭერი ასევე დასამუშავებელია და შესათეთრებელია, მოსაწყობია სენსორული განათება, ფასადზე ჩასაყენებელია თეთრი მეტალო-ჰლასტიკის ჯარ-ფანჯარა.

ფორმატი A-3 | თბილისი 2025 წ. | დავალების №

ექსპლიკაცია:

საცხოვრებელი ფართი: 475.2 კვ.მ.
საზოგადოლო ფართი: 75.8 კვ.მ.
კიბის უჯრედის და სადარბაზოს ფართი: 81.6 კვ.მ.

პირობითი ნიშნები

- ნაკვეთის საზღვარი
- ნაკვეთის ღობე
- ბზა
- ჭრილის მაჩვენებელი
- შენობის სიმაღლის მაჩვენებელი
- გ.რ.გ.-თი მიკუთვნილი ნაკვეთის საზღვარი

შენიშვნები:


მეთანადგებელია დავალებით	ხელმოწერა


პროექტის სახელწოდება

მრავალფუნქციური შენობა ჯოსმონავეტბის სანაპირო (ხოშარაულის №29)-მი, ბლოკი №5ა


შ.პ.ს „გეითვეი ჰოლდინგ"


თანამდებობა	გვარი	ხელმოწერა	თარიღი
დირექტორი	ბ. ოდელეიშვილი		
პროექტის ხელმძღვანელი	გ. გიორგაძე		
მთ. კონსტრუქტორი	ნ.პიროთაძე		
მასშტაბი	1:200	მე-5 სართულის გეგმა 13.20 ნიშნულზე	
თარიღი			
სპეციალობა	ფურცლების	ფურცელი	
პროექტი	09	37	

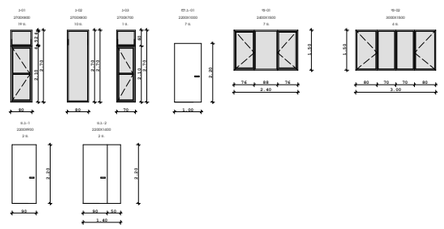

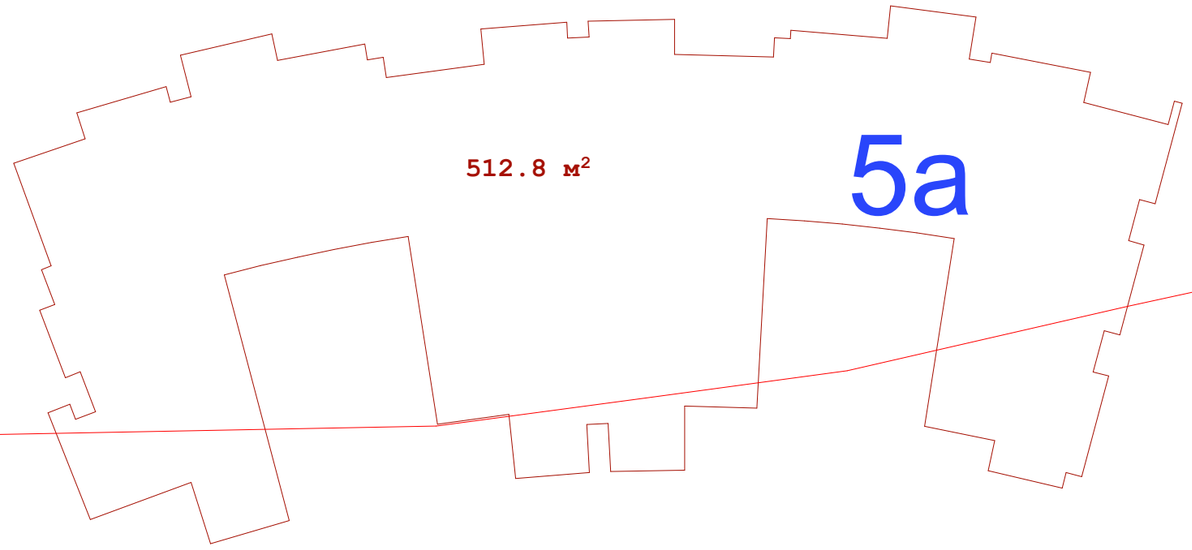

გ.რ.გ.-თი მიკუთვნილი მიწის ნაკვეთის საზღვარი

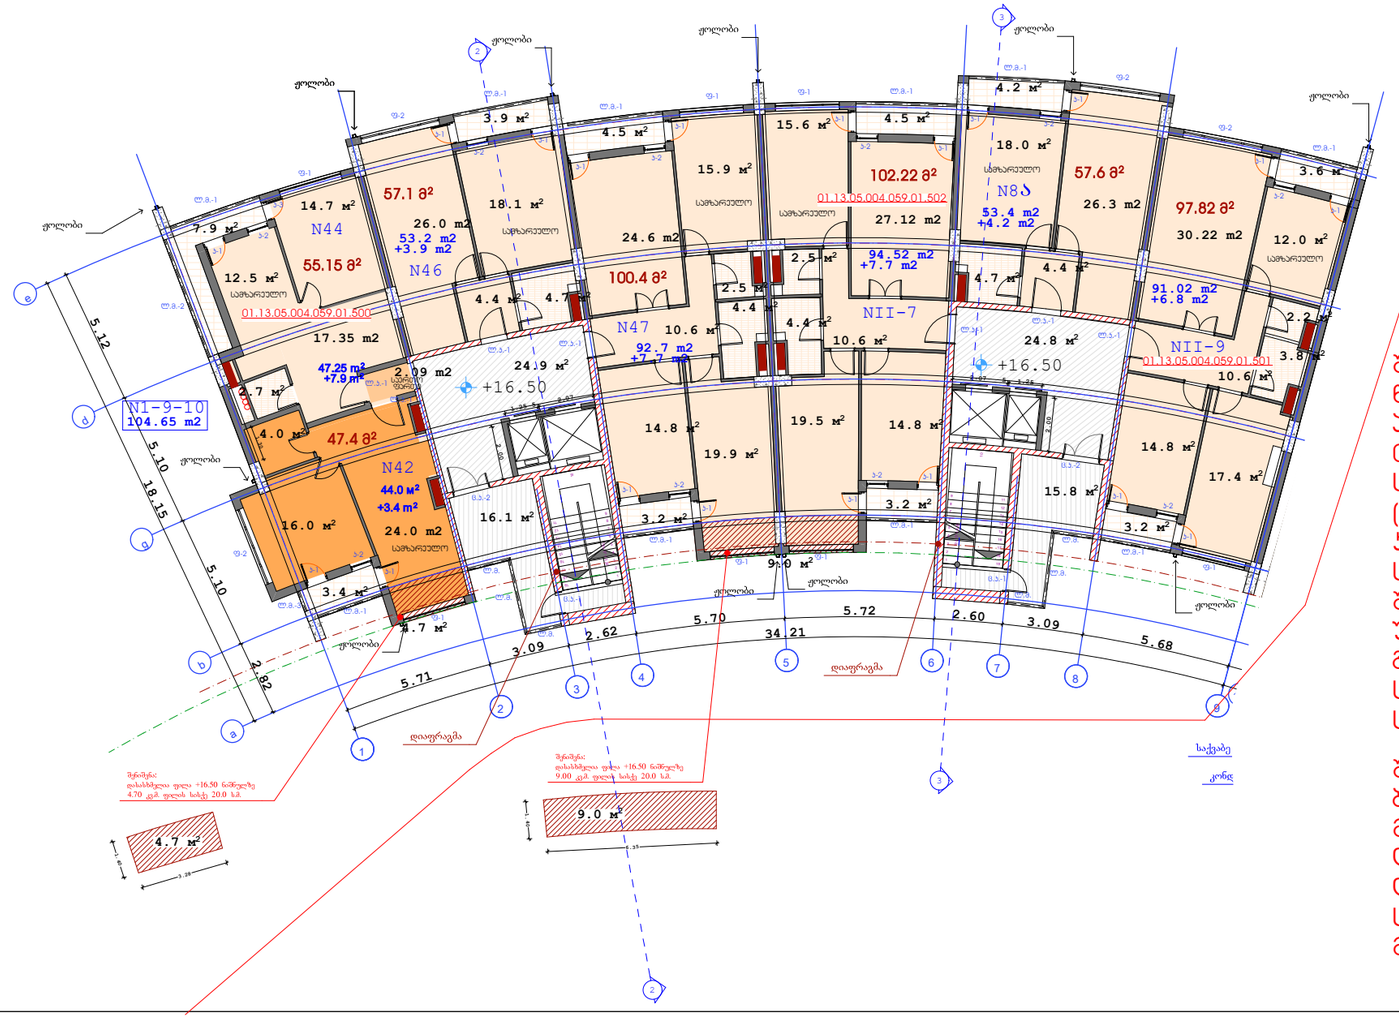

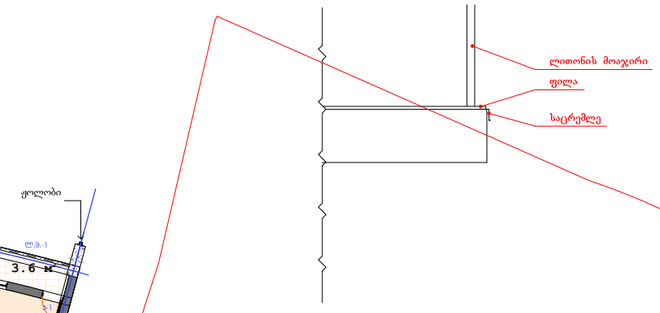

შენიშვნა: აივანზე მოსაწყობია თუნუქის საცრემლე

შენიშვნა: ბლოკი ნა-ს (I და II სადარბაზოების) შენობა წარმოადგენს რკინა-ბეტონის ნაგებობას (შავი კარკასი). ამოსაყვანია გარე და შიდა ტიხრები. ჩასაყენებელია თეთრი მეტალო-ჯლასტიკატის კარ-ფანჯარა. სადარბაზოებში ჩასაყენებელია ლითონის კარი ზომით (1000X2200), იატაკზე დასაგებია ფილა. სადარბაზოს კედლები და ჭერი გასალესია და შესაღებია. მოსაწყობია სენსორული განათება ერთი ცალი. ჭერი შესათეთრებელია. კიბის უჯრედში მოსაპირკეთებელია უკვე აშენებულ შავ კარკასში კიბის საფეხურები, გასალესია და შესაღებია კედლები და კიბის ქვეშ სიბრტყე. კიბის ბაქანზე დასაყენებელია ერთი სენსორული განათება.

შენიშვნა: სარეაბილიტაციო შენობის 16.50 ნიშნულზე ბლოკი ნა და ბლოკი ნბ (IV და V სადარბაზოებში) მოსაწყობია იატაკზე ფილა, კედლები დასამუშავებელია და შესაღები ზეთოვნი საღებავით, ჭერი ასევე დასამუშავებელია და შესათეთრებელია. მოსაწყობია სენსორული განათება. ფასადზე ჩასაყენებელია თეთრი მეტალო-ჯლასტიკის კარ-ფანჯარა.

ფორმატი A-3

თბილისი 2025 წ.

დავკვეთა №

ექსპლიკაცია:

საცხოვრებელი ფართი: 476.09 კვ.მ.
საზოგადოლო ფართი: 41.6 კვ.მ.
კიბის უჯრედის და სადარბაზოს ფართი: 81.6 კვ.მ.

პირობითი ნიშნები

- ნაკვეთის საზღვარი
- ნაკვეთის ღობე
- ბზა
- ხრილის მაჩვენებელი
- შენობის სიმაღლის მაჩვენებელი
- გ.რ.გ-თი მიკუთვნილი ნაკვეთის საზღვარი

შენიშვნები:


მეთანგამგებელია დამკვეთთან	ხელმოწერა


პროექტის სახელწოდება

მრავალფუნქციური შენობა პოსმონავტების სანავირო (ხოშარაულის №29)-ში, ბლოკი №ნა

შ.პ.ს „გეითვეი ჰოლდინგ"


თანამდებობა	გვარი	ხელმოწერა	თარიღი
დირექტორი	ბ. ოქუჯავა		
პროექტის ავტორი	ბ. ჭიორაშვილი		
მე/ პროექტორი	ნ.პირთაძე		
მასშტაბი	1:200	მე-6 სართულის გეგმა 16.50 ნიშნულზე	
თარიღი			
სადღის		ფურცლები	ფურცელი
პროექტი		10	37

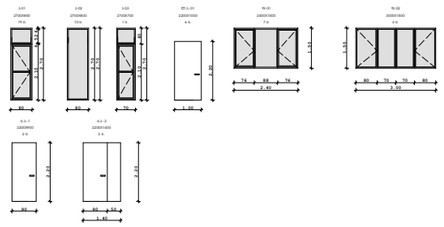


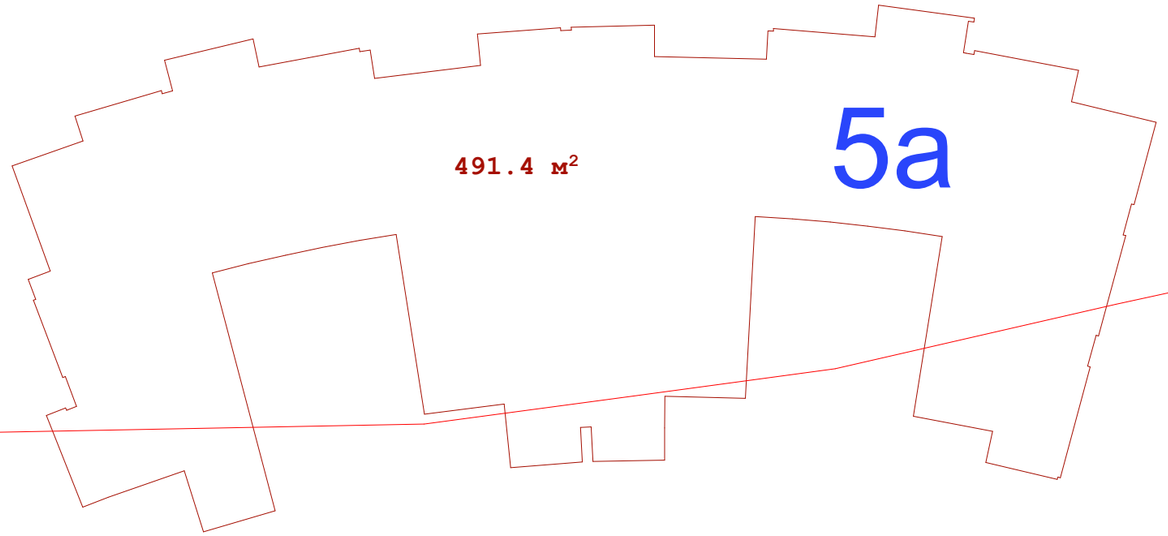

გ.რ.გ.-თი მიკუთვნილი მიწის ნაკვეთის საზღვარი

შენიშვნა: აივანზე მოსაწყობია თუნუქის საცრემლე

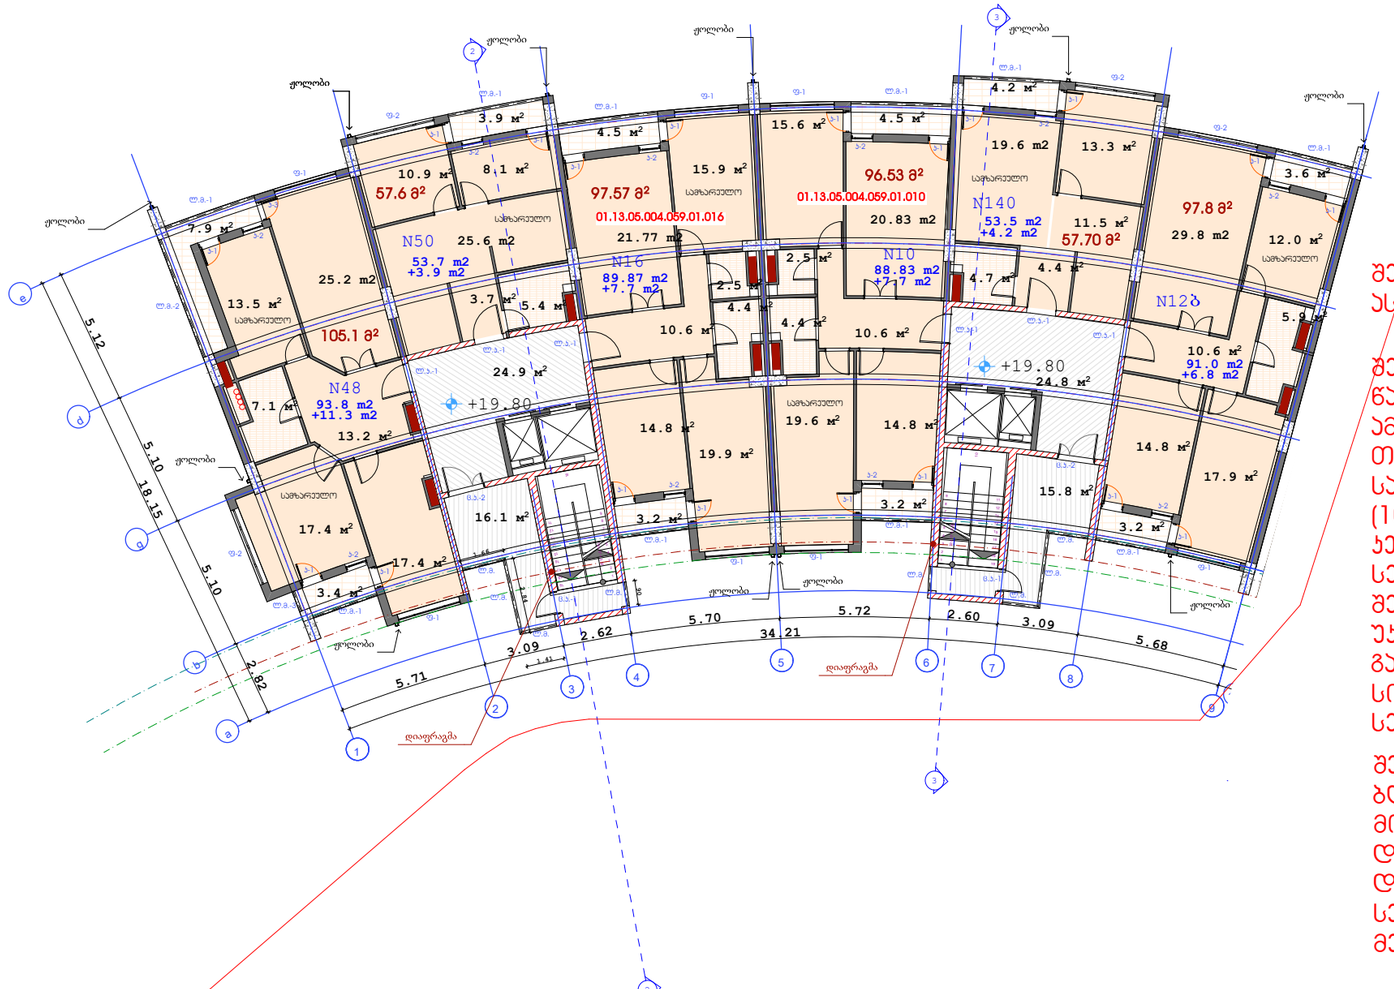

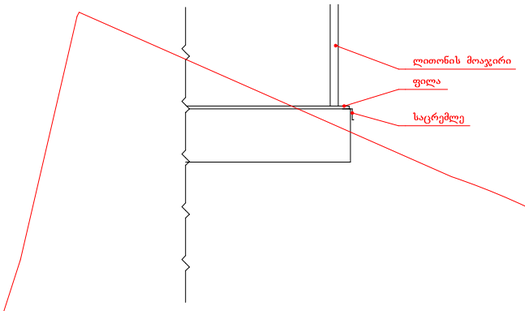

შენიშვნა: ბლოკი 5ა-ს (I და II სადარბაზოების) შენობა ასაშენებელია 16.50 ნიშნულიდან ზევით.

შენიშვნა: ბლოკი 5ა-ს (I და II სადარბაზოების) შენობა წარმოადგენს რკინა-ბეტონის ნაგებობას (შავი კარკასი). ამოსაყვანია გარე და შიდა ტიხრები. ჩასაყენებელია თეთრი მეტალო-პლასტიკატის კარ-ფანჯარა. სადარბაზოებში ჩასაყენებელია ლითონის კარი ზომით (1000X2200). იატაკზე დასაგებია ფილა. სადარბაზოს კედლები და ჭერი გასალესია და შესაღებია. მოსაწყობია სენსორული განათება ერთი ცალი. ჭერი შესათეთრებელია. კიბის უჯრედში მოსაპირკეთებელია უკვე აშენებულ შავ კარკასში კიბის საფეხურები, გასალესია და შესაღებია კედლები და კიბის ქვეშ სიბრტყე. კიბის ბაქანზე დასაყენებელია ერთი სენსორული განათება.

შენიშვნა: სარეაბილიტაციო შენობის 19.80 ნიშნულზე ბლოკი 5ბ და ბლოკი 5გ (IV და V სადარბაზოებში) მოსაწყობია იატაკზე ფილა, კედლები დასამუშავებელია და შესაღები ზეთოვნი საღებავით. ჭერი ასევე დასამუშავებელია და შესათეთრებელია. მოსაწყობია სენსორული განათება. ფასადზე ჩასაყენებელია თეთრი მეტალო-პლასტიკის კარ-ფანჯარა.

ფორმატი A-3 | თბილისი 2025 წ. | დაკვეთა №

ექსპლიკაცია:

საცხოვრებელი ფართი: 470.70 კვ.მ.
საზოგადოლო ფართი: 41.6 კვ.მ.
კიბის უჯრედის და სადარბაზოს ფართი: 81.6 კვ.მ.

პირობითი ნიშნები

- ნაკვეთის საზღვარი
- ნაკვეთის ღობე
- ბზა
- ჭრილის მაჩვენებელი
- შენობის სიმაღლის მაჩვენებელი
- გ.რ.გ.-თი მიკუთვნილი ნაკვეთის საზღვარი

შენიშვნები:

მეთანამგმებელია დაკვეთითან	ხელმოწერა


პროექტის სახელწოდება


მრავალფუნქციური შენობა ვოსმონავტების სანაპირო (ხომბრაულის №29)-მი, ბლოკი №5ა

შ.პ.ს „გეითვეი ჰოლდინგ“

თანამდებობა	გვარი	ხელმოწერა	თარიღი
დირექტორი	ბ. ოდელეიშვილი		
პროექტის ხელმძღვანელი	გ. გიორგაძე		
მე-7 სართულის გეგმა 19.80 ნიშნულზე	ნ.პაპრთაძე		
მასშტაბი	1:200		
თარიღი			


სახელი	ფურცლები	ფურცელი
პროექტი	11	37

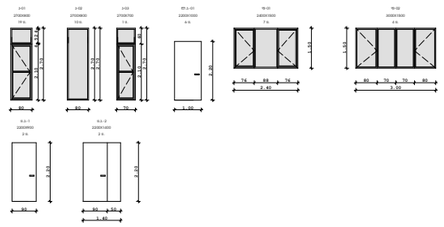


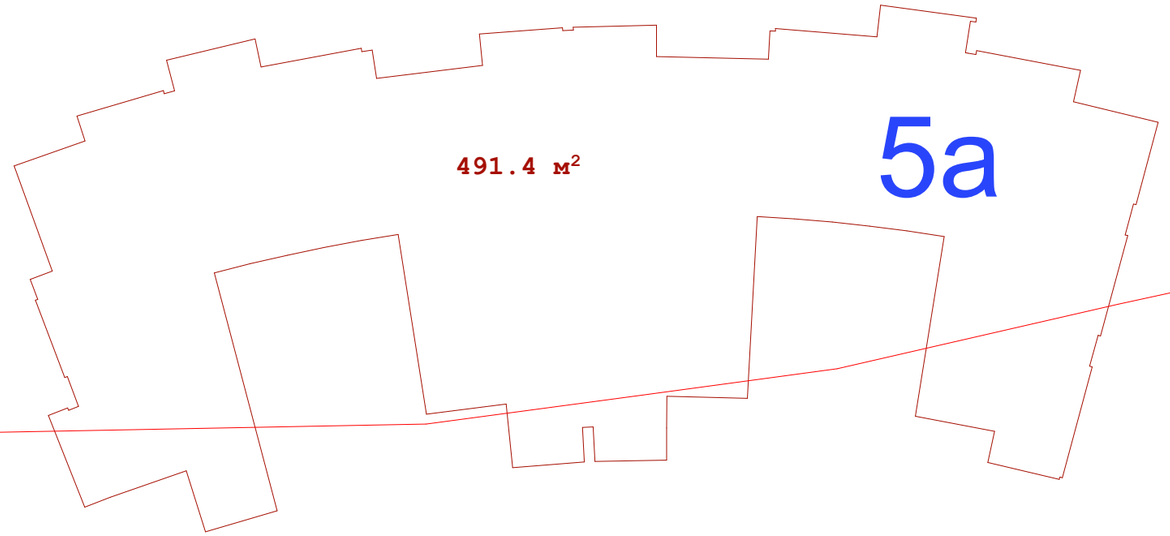

გ.რ.გ.-თი მიკუთვნილი მიწის ნაკვეთის საზღვარი

შენიშვნა: აივანზე მოსაწყობია თუნუქის საცრემლე

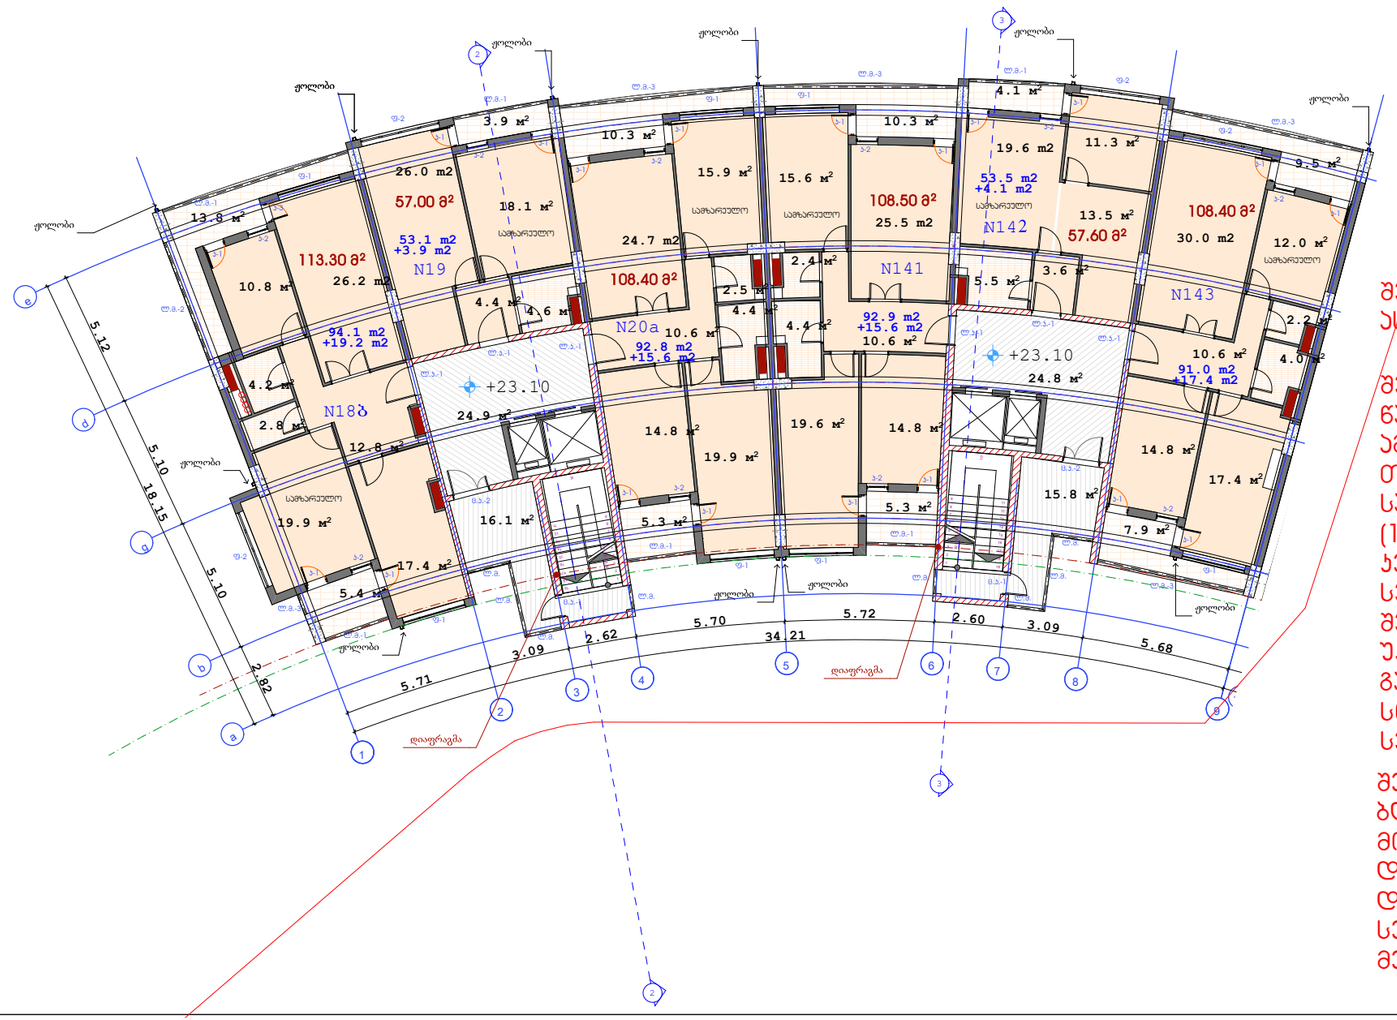

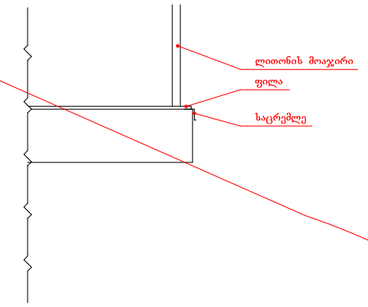

შენიშვნა: ბლოკი 5ა-ს (I და II სადარბაზოების) შენობა ასაშენებელია 16.50 ნიშნულიდან ზევით.

შენიშვნა: ბლოკი 5ა-ს (I და II სადარბაზოების) შენობა წარმოადგენს რკინა-ბეტონის ნაგებობას (შავი კარკასი). ამოსაყვანია გარე და შიდა ტიხრები. ჩასაყენებელია თეთრი მეტალო-პლასტიკატის კარ-ფანჯარა. სადარბაზოებში ჩასაყენებელია ლითონის კარი ზომით (1000X2200). იატაკზე დასაგებია ფილა. სადარბაზოს კედლები და ჭერი გასალესია და შესაღებია. მოსაწყობია სენსორული განათება ერთი ცალი. ჭერი შესათეთრებელია. კიბის უჯრედში მოსაპირკეთებელია უკვე აშენებულ შავ კარკასში კიბის საფეხურები, გასალესია და შესაღებია კედლები და კიბის ქვეშ სიბრტყე. კიბის ბაქანზე დასაყენებელია ერთი სენსორული განათება.

შენიშვნა: სარეაბილიტაციო შენობის 23.10 ნიშნულზე ბლოკი 5ბ და ბლოკი 5გ (IV და V სადარბაზოებში) მოსაწყობია იატაკზე ფილა, კედლები დასამუშავებელია და შესაღები ზეთოვანი საღებავით. ჭერი ასევე დასამუშავებელია და შესათეთრებელია. მოსაწყობია სენსორული განათება. ფასადზე ჩასაყენებელია თეთრი მეტალო-პლასტიკის კარ-ფანჯარა.

ფორმატი A-3

თბილისი 2025 წ.

დაკვეთის №

ექსპლიკაცია:

საცხოვრებელი ფართი: 477.40 კვ.მ.
საზოგადოლო ფართი: 75.80 კვ.მ.
კიბის უჯრედის და სადარბაზოს ფართი: 81.6 კვ.მ.

პირობითი ნიშნები

- ნაკვეთის საზღვარი
- ნაკვეთის ღერძი
- ბმა
- ჯრილის მარკირებელი
- შენობის სიმაღლის მარკირებელი
- გ.რ.გ.-თი მიკუთვნილი ნაკვეთის საზღვარი

შენიშვნები:


მეთანამდებლია დაკვეთაზე	ხელმოწერა


პროექტის სახელწოდება

მრავალფუნქციური შენობა ვოსმონავტების სანაპირო (ხობარაულის №29)-ში, ბლოკი №5ა

შ.პ.ს „გეითვეი ჰოლდინგ"

თანამდებობა	გვარი	ხელმოწერა	თარიღი
დირექტორი	ბ. ოდელეიშვილი		
პროექტის ხელმძღვანელი	ბ. გიორგაძე		
მე-8 სართულის გეგმის შემსრულებელი	ნ.პირთაძე		
მასშტაბი	1:200	მე-8 სართულის გეგმა 23.10 ნიშნულზე	
თარიღი			
სპეციალობა		ფურცლების რაოდენობა	ფურცელი
პროექტი		12	37

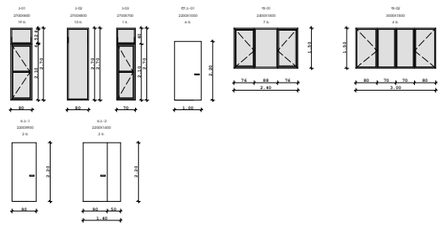


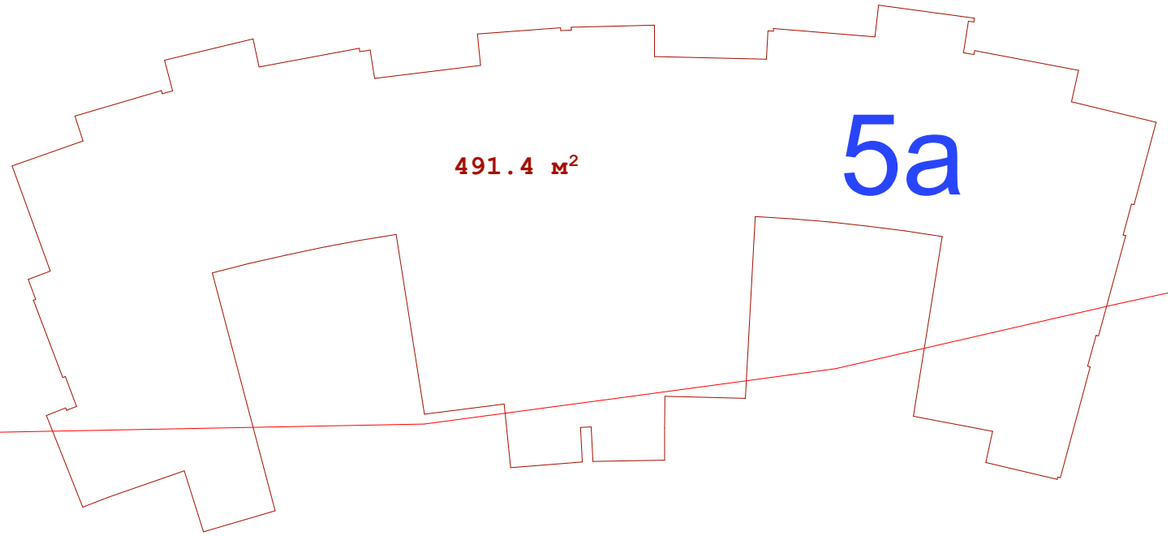

გ.რ.გ.-თი მიკუთვნილი მიწის ნაკვეთის საზღვარი

შენიშვნა: აივანზე მოსაწყობია თუნუქის საცრემლე



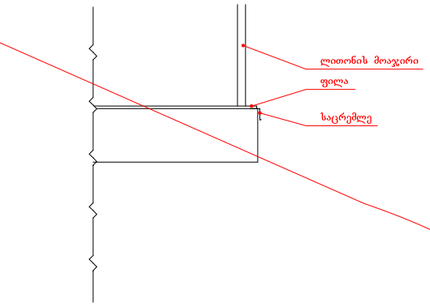

შენიშვნა: ბლოკი 5ა-ს (I და II სადარბაზოების) შენობა ასაშენებელია 16.50 ნიშნულიდან ზევით.

შენიშვნა: ბლოკი 5ა-ს (I და II სადარბაზოების) შენობა წარმოადგენს რკინა-ბეტონის ნაგებობას (შავი კარკასი). ამოსაყვანია გარე და შიდა ტიხრები. ჩასაყენებელია თეთრი მეტალო-პლასტიკატის კარ-ფანჯარა. სადარბაზოებში ჩასაყენებელია ლითონის კარი ზომით (1000X2200). იატაკზე დასაგებია ფილა. სადარბაზოს კედლები და ჭერი გასალესია და შესაღებია. მოსაწყობია სენსორული განათება ერთი ცალი. ჭერი შესათეთრებელია. ბიბის უჯრედში მოსაპირკეთებელია უკვე აშენებულ შავ კარკასში ბიბის საფეხურები, გასალესია და შესაღებია კედლები და ბიბის ქვეშ სიბრტყე. ბიბის ბაქანზე დასაყენებელია ერთი სენსორული განათება.

შენიშვნა: სარეაბილიტაციო შენობის 26.40 ნიშნულზე ბლოკი 5ბ და ბლოკი 5გ (IV და V სადარბაზოებში) მოსაწყობია იატაკზე ფილა, კედლები დასამუშავებელია და შესაღები ზეთოვანი საღებავით. ჭერი ასევე დასამუშავებელია და შესათეთრებელია. მოსაწყობია სენსორული განათება. ფასადზე ჩასაყენებელია თეთრი მეტალო-პლასტიკის კარ-ფანჯარა.

ფორმატი A-3 | თბილისი 2025 წ. | დანართის №

ექსპლიკაცია:

საცხოვრებელი ფართი: 476.29 კვ.მ.
საზოგადოლო ფართი: 41.6 კვ.მ.
ბიბის უჯრედის და სადარბაზოს ფართი: 81.6 კვ.მ.

პირობითი ნიშნები

- ნაკვეთის საზღვარი
- ნაკვეთის ღობე
- ბმა
- ჭრილის მაჩვენებელი
- შენობის სიმაღლის მაჩვენებელი
- გ.რ.გ.-თი მიკუთვნილი ნაკვეთის საზღვარი

შენიშვნები:

მეთანამშრომლეობა დანართებთან	ხელმოწერა

პროექტის სახელწოდება

მრავალფუნქციური შენობა ჯოსმონავლების სანავსირო (ხოშარაულის №29)-მი, ბლოკი №5ა


შ.პ.ს „გეითვეი ჰოლდინგ"


თანამდებობა	გვარი	ხელმოწერა	თარიღი
დირექტორი	ზ. ოდელეიშვილი		
პროექტის ხელმძღვანელი	ზ. გიორგაძე		
მთ. პროექტირების	ნ.პაიჭაძე		

მასშტაბი 1:200 | გე-9 სართულის გეგმა 26.40 ნიშნულზე

თარიღი


სტადია	ფურცლების	ფურცელი
პროექტი	13	37

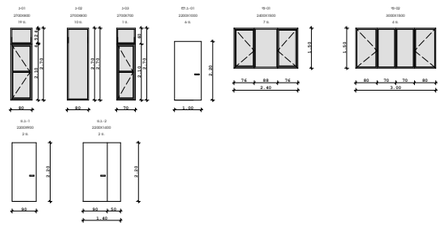

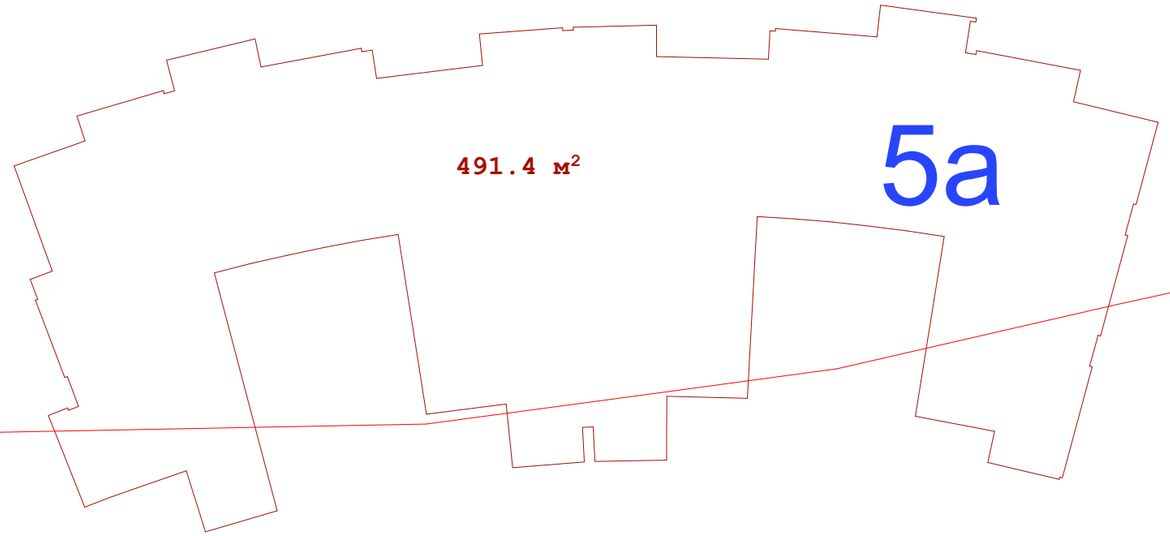

გ.რ.გ.-თი მიკუთვნილი მიწის ნაკვეთის საზღვარი



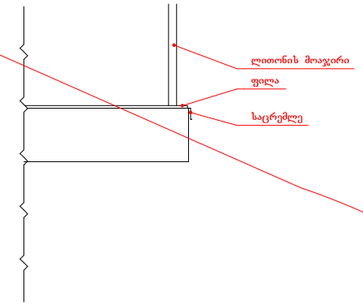

შენიშვნა: აივანზე მოსაწყობია თუნუქის საცრემლე

შენიშვნა: ბლოკი ნა-ს (I და II სადარბაზოების) შენობა ასაშენებელია 16.50 ნიშნულიდან ზევით.

შენიშვნა: ბლოკი ნა-ს (I და II სადარბაზოების) შენობა წარმოადგენს რკინა-ბეტონის ნაგებობას (შავი კარკასი). ამოსაყვანია გარე და შიდა ტიხრები. ჩასაყენებელია თეთრი მეტალო-პლასტიკატის კარ-ფანჯარა. სადარბაზოებში ჩასაყენებელია ლითონის კარი ზომით (1000X2200). იატაკზე დასაგებია ფილა. სადარბაზოს კედლები და ჭერი გასალესია და შესაღებია. მოსაწყობია სენსორული განათება ერთი ცალი. ჭერი შესათეთრებელია. კიბის უჯრედში მოსაკირკეთებელია უკვე აშენებულ შავ კარკასში კიბის საფეხურები, გასალესია და შესაღებია კედლები და კიბის ქვეშ სიბრტყე. კიბის ბაქანზე დასაყენებელია ერთი სენსორული განათება.

შენიშვნა: სარეაბილიტაციო შენობის 29.70 ნიშნულზე ბლოკი 5ბ და ბლოკი 5გ (IV და V სადარბაზოებში) მოსაწყობია იატაკზე ფილა, კედლები დასამუშავებელია და შესაღები ზეთოვნი საღებავით. ჭერი ასევე დასამუშავებელია და შესათეთრებელია. მოსაწყობია სენსორული განათება. ფასადზე ჩასაყენებელია თეთრი მეტალო-პლასტიკის კარ-ფანჯარა.

ფორმატი A-3 | თბილისი 2025 წ. | დანართის №

ექსპლიკაცია:

საცხოვრებელი ფართი: 477.94 კვ.მ.
საზოგადოლო ფართი: 76.0 კვ.მ.
კიბის უჯრედის და სადარბაზოს ფართი: 81.6 კვ.მ.

პირობითი ნიშნები

- ნაკვეთის საზღვარი
- ნაკვეთის ღერძი
- გზა
- ჭრილის მიმართებელი
- შენობის სიმაღლის მიმართებელი
- გ.რ.გ.-თი მიკუთვნილი ნაკვეთის საზღვარი

შენიშვნები:


მეთანამშრომლეობა დანართებთან	ხელმოწერა


პროექტის სახელწოდება

მრავალფუნქციური შენობა ვაკის მონასტრის სანაპირო (ხორბალაულის №29)-ში, ბლოკი №5ა

შ.პ.ს „გეითვეი ჰოლდინგ“


თანამდებობა	გვარი	ხელმოწერა	თარიღი
დირექტორი	ბ. ოდელეიშვილი		
პროექტის ხელმძღვანელი	ბ. გიორგაძე		
მთ. კონსტრუქტორი	ნ.პირთაძე		
მასშტაბი	1:200	მე-10 სართულის გეგმა 29.70 ნიშნულზე	
თარიღი			
სტადია	ფურცლების	ფურცელი	
პროექტი	14	37	

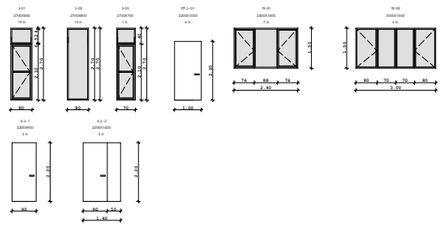


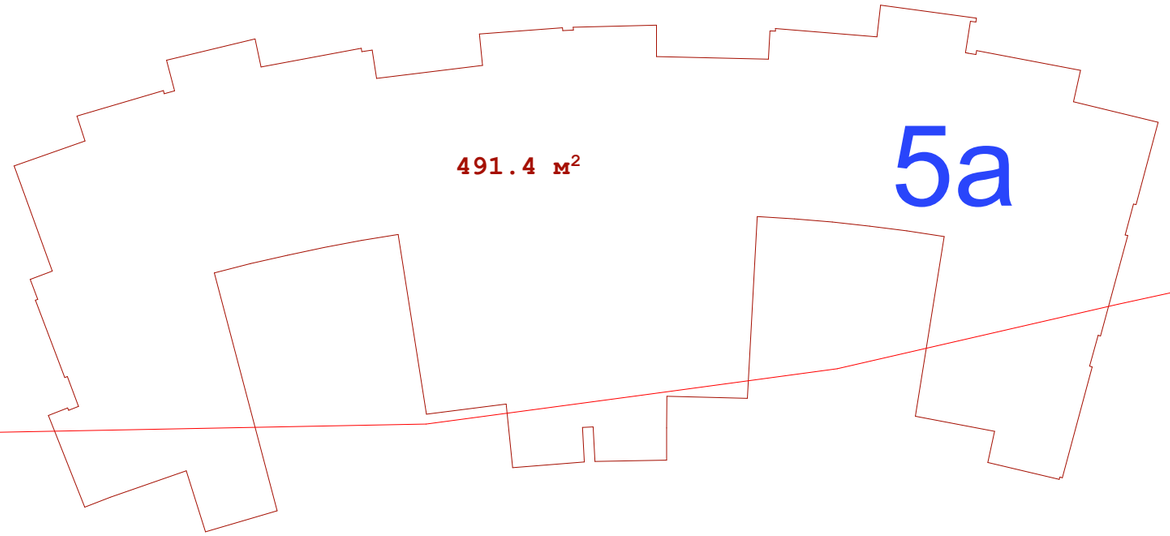


გ.რ.გ.-თი მიკუთვნილი მიწის ნაკვეთის საზღვარი

შენიშვნა: აივანზე მოსაწყობია თუნუქის საცრემლე

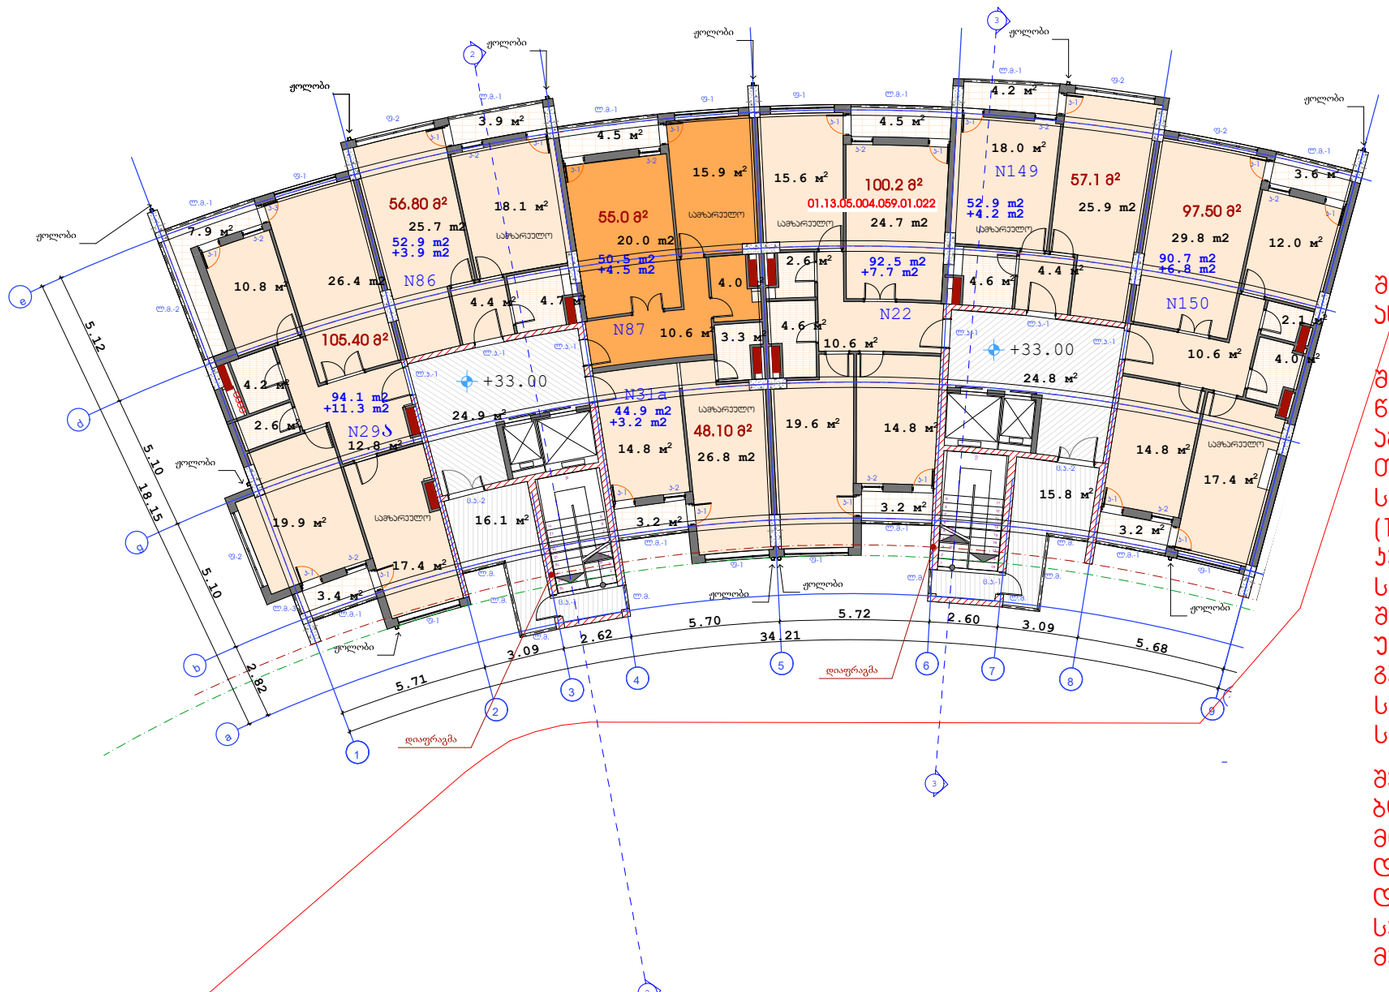

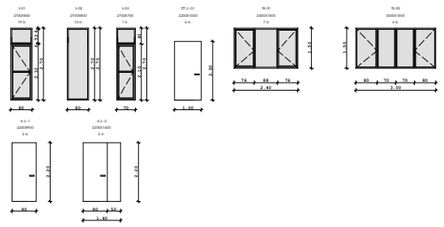


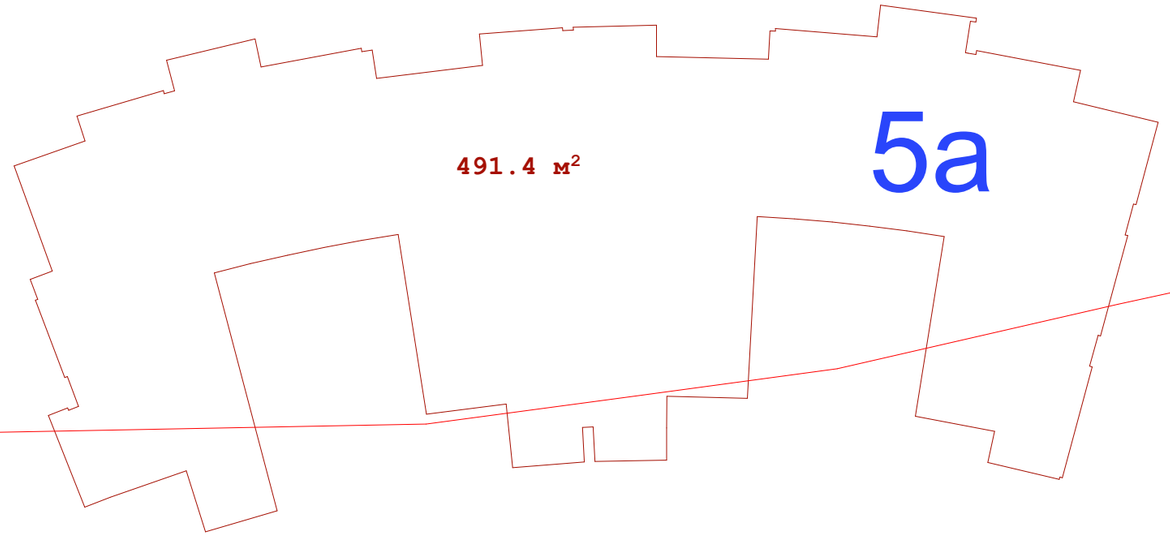


გ.რ.გ.-თი მიკუთვნილი მიწის ნაკვეთის საზღვარი

შენიშვნა: ბლოკი 5ა-ს (I და II სადარბაზოების) შენობა ასაშენებელია 16.50 ნიშნულიდან ზევით.

შენიშვნა: ბლოკი 5ა-ს (I და II სადარბაზოების) შენობა წარმოადგენს რკინა-ბეტონის ნაგებობას (შავი კარკასი). ამოსაყვანია გარე და შიდა ტიხრები. ჩასაყენებელია თეთრი მეტალო-პლასტიკატის კარ-ფანჯარა. სადარბაზოებში ჩასაყენებელია ლითონის კარი ზომით (1000X2200). იატაკზე დასაგებია ფილა. სადარბაზოს კედლები და ჭერი გასალესია და შესაღებია. მოსაწყობია სენსორული განათება ერთი ცალი. ჭერი შესათეთრებელია. კიბის უჯრედში მოსაპირკეთებელია უკვე აშენებულ შავ კარკასში კიბის საფეხურები, გასალესია და შესაღებია კედლები და კიბის ქვემ სიბრტყე. კიბის ბაქანზე დასაყენებელია ერთი სენსორული განათება.

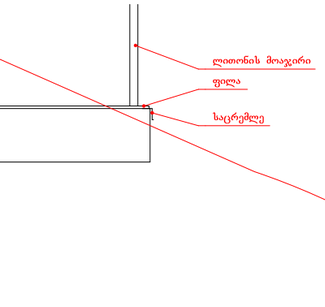

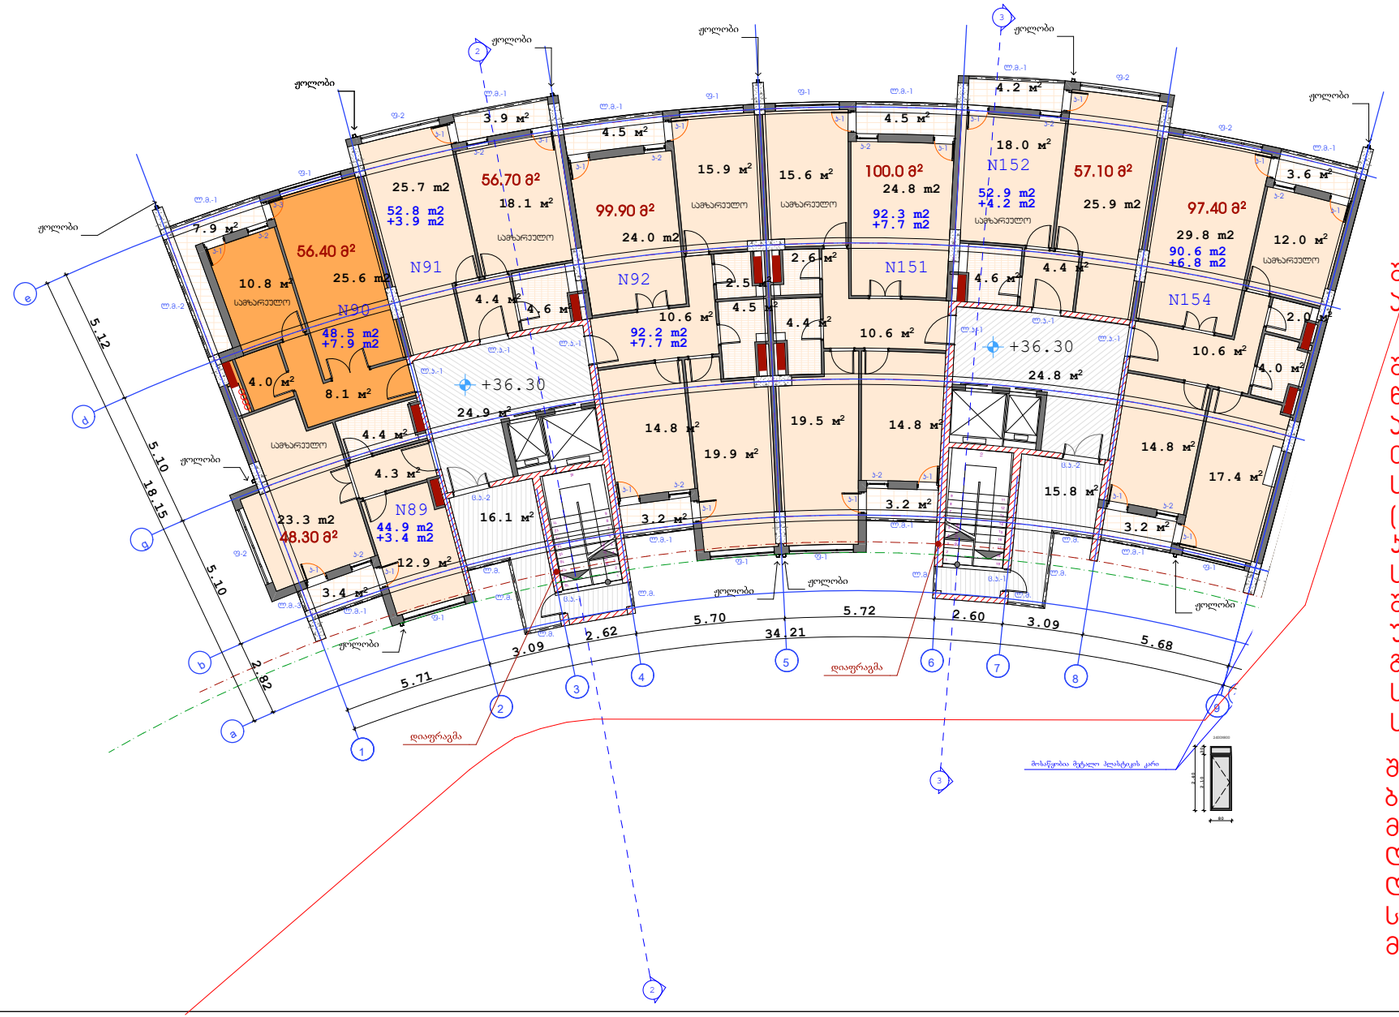

შენიშვნები:

მეთანმხმობელია დამკვეთთან	ხელმოწერა

პროექტის სახელწოდება

მრავალფუნქციური შენობა პოსმონავტების სანავსირო (ხომბრაულის №29)-მი, ბლოკი №5ა

შ.პ.ს „გეითვეი ჰოლდინგ"

თანამდებობა	გვარი	ხელმოწერა	თარიღი
დირექტორი	ბ. ოდელეიშვილი		
პროექტის ხელმძღვანელი	გ. გიორგაძე		
მთ. პროექტირებელი	ნ.პირთაძე		
მასშტაბი	1:200	მე-12 სართულის გეგმა 36.30 ნიშნულზე	
თარიღი			
სტადია		ფურცლები	ფურცელი
პროექტი		16	37


ფორმატი A-3 | თბილისი 2025 წ. | დამკვეთის №


ექსპლიკაცია:

საცხოვრებელი ფართი: 474.70 კვ.მ.
საზოგადოლო ფართი: 41.60 კვ.მ.
კიბის უჯრედის და სადარბაზოს ფართი: 81.6 კვ.მ.

პირობითი ნიშნები


- ნაკვეთის საზღვარი
- ნაკვეთის ღერძი
- ბმა
- ჯრილის მარკირებელი
- შენობის სიმაღლის მარკირებელი
- გ.რ.გ.-თი მიკუთვნილი ნაკვეთის საზღვარი

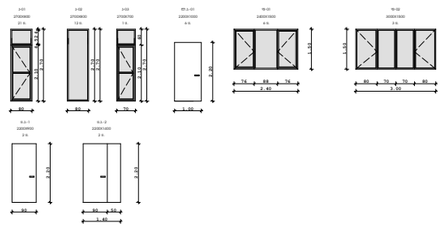


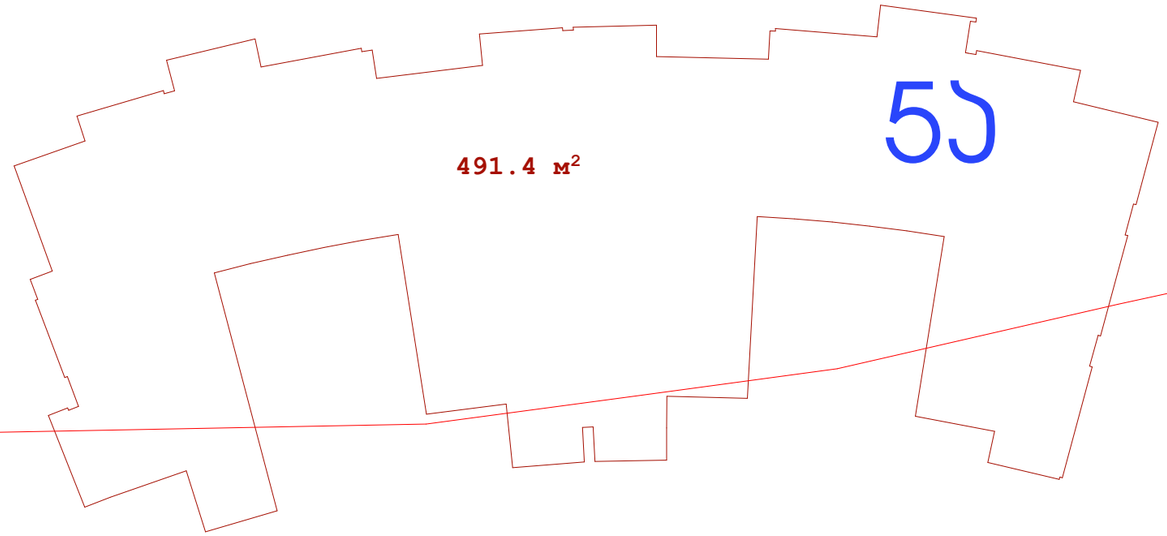

გ.რ.გ.-თი მიკუთვნილი მიწის ნაკვეთის საზღვარი

შენიშვნა: აივანზე მოსაწყობია თუნუქის საცრემლე

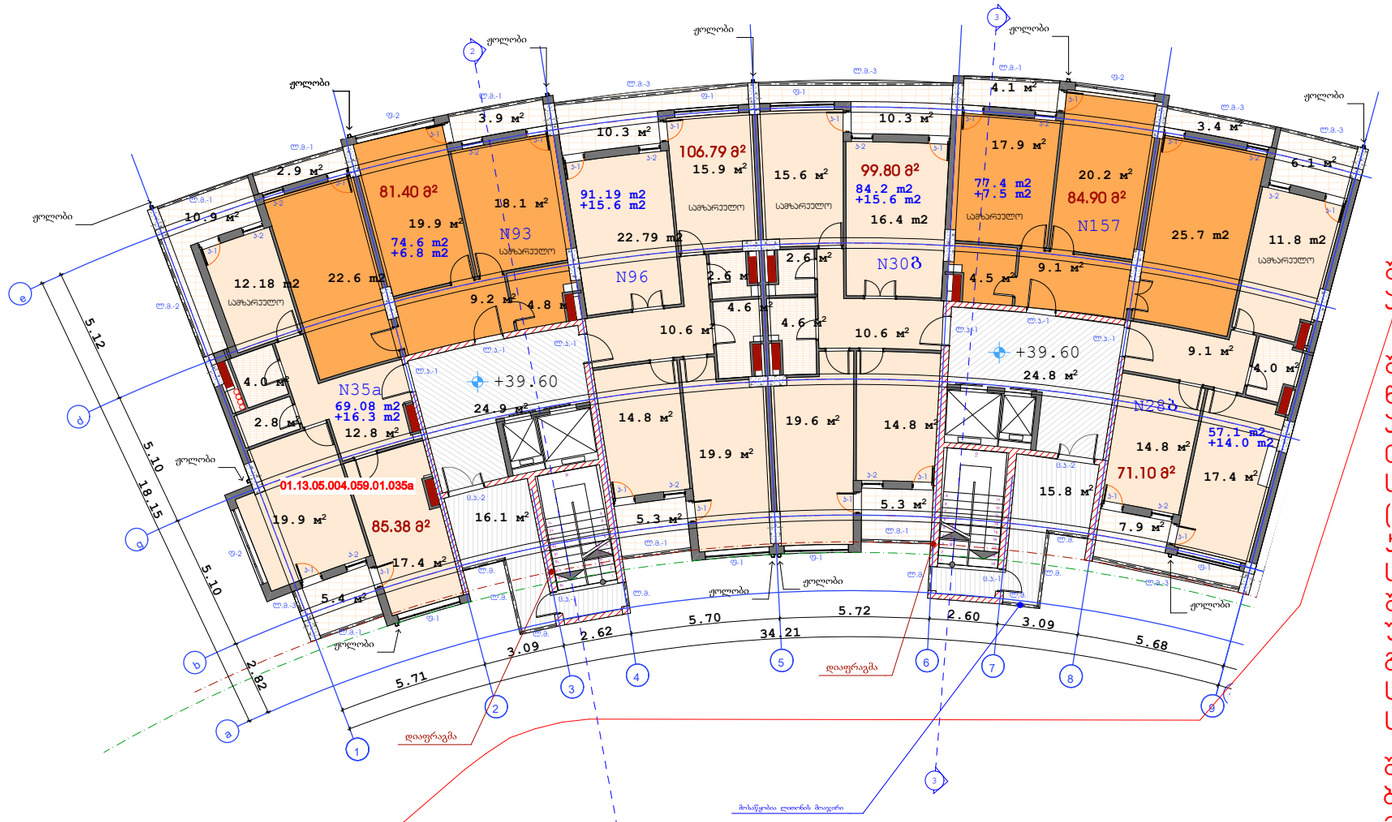

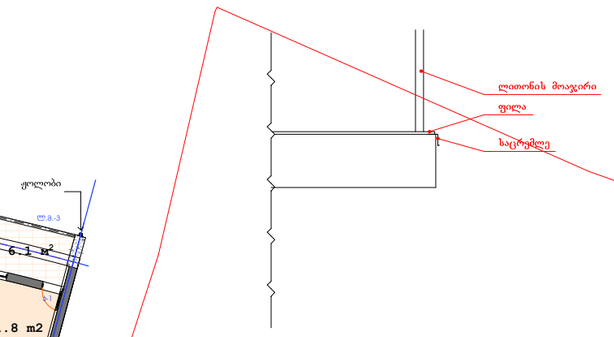

შენიშვნა: ბლოკი 5ა-ს (I და II სადარბაზოების) შენობა ასაშენებელია 16.50 ნიშნულიდან ზევით.

შენიშვნა: ბლოკი 5ა-ს (I და II სადარბაზოების) შენობა წარმოადგენს რკინა-ბეტონის ნაგებობას (შავი კარკასი). ამოსაყვანია გარე და შიდა ტიხრები. ჩასაყენებელია თეთრი მეტალო-პლასტიკატის კარ-ფანჯარა. სადარბაზოებში ჩასაყენებელია ლითონის კარი ზომით (1000X2200). იატაკზე დასაგებია ფილა. სადარბაზოს კედლები და ჭერი გასალესია და შესაღებია. მოსაწყობია სენსორული განათება ერთი ცალი. ჭერი შესათეთრებელია. კიბის უჯრედში მოსაპირკეთებელია უკვე აშენებულ შავ კარკასში კიბის საფეხურები, გასალესია და შესაღებია კედლები და კიბის ქვეშ სიბრტყე. კიბის ბაქანზე დასაყენებელია ერთი სენსორული განათება.

შენიშვნა: სარეაბილიტაციო შენობის 39.60 ნიშნულზე ბლოკი 5ბ და ბლოკი 5გ (IV სადარბაზოებში) მოსაწყობია იატაკზე ფილა, კედლები დასამუშავებელია და შესაღები ზეთოვნი საღებავით. ჭერი ასევე დასამუშავებელია და შესათეთრებელია. მოსაწყობია სენსორული განათება. ფასადზე ჩასაყენებელია თეთრი მეტალო-პლასტიკის კარ-ფანჯარა.

ფორმატი A-3 | თბილისი 2025 წ. | დაკვეთის №

ექსპლიკაცია:

საცხოვრებელი ფართი: 453.57 კვ.მ.
საზოგადოლო ფართი: 75.80 კვ.მ.
კიბის უჯრედის და სადარბაზოს ფართი: 81.6 კვ.მ.

პირობითი ნიშნები

- ნაკვეთის საზღვარი
- ნაკვეთის ღობე
- გზა
- ჭრილის მიმართველი
- შენობის სიმაღლის მიმართველი
- გ.რ.გ.-თი მიკუთვნილი ნაკვეთის საზღვარი

შენიშვნები:


მეთანამშრომლე დამკვეთთან	ხელმოწერა


პროექტის სახელწოდება

მრავალფუნქციური შენობა ტურისტული ინფორმაციის ცენტრით (ხოშარაულის №29)-ში, ბლოკი №5ა


შ.პ.ს „გეითვეი ჰოლდინგ“


თანამდებობა	გვარი	ხელმოწერა	თარიღი
დირექტორი	ბ. ჩხეტიანიშვილი		
პროექტის ხელმძღვანელი	მ. მიორაძაძე		
მე/პ სპეციალისტი	ნ.პირთაძე		
მასშტაბი	1:200	მე-13 სართულის გეგმა 39.60 ნიშნულზე	
თარიღი			
სადია		ფურცლები	ფურცელი
პროექტი		17	37

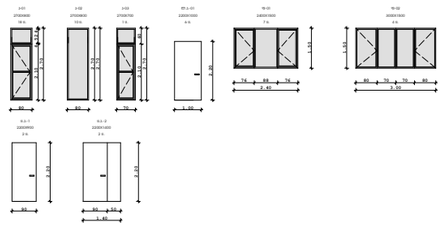

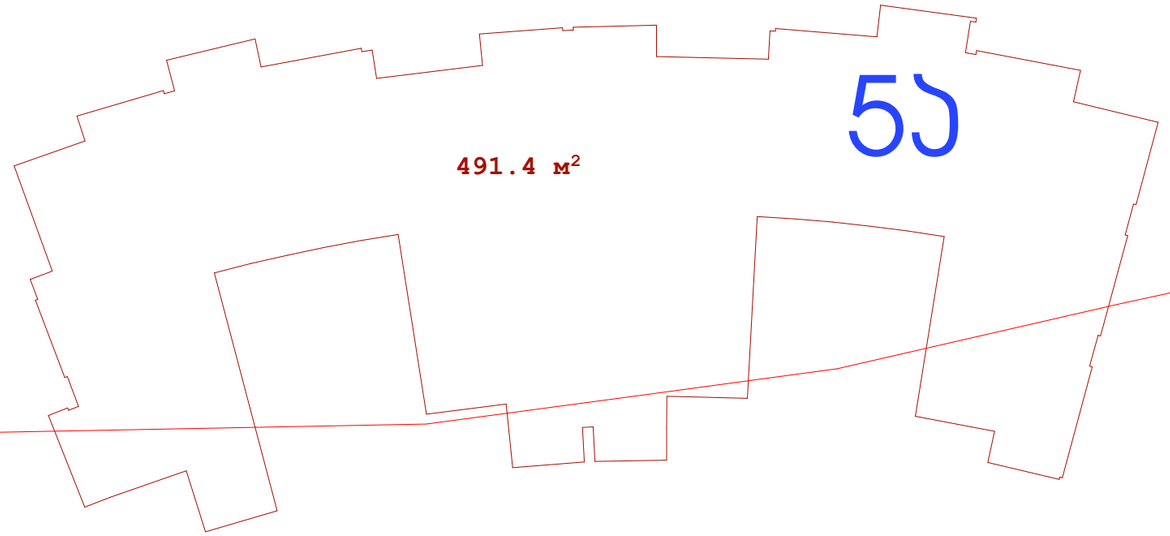

გ.რ.გ.-თი მიკუთვნილი მიწის ნაკვეთის საზღვარი

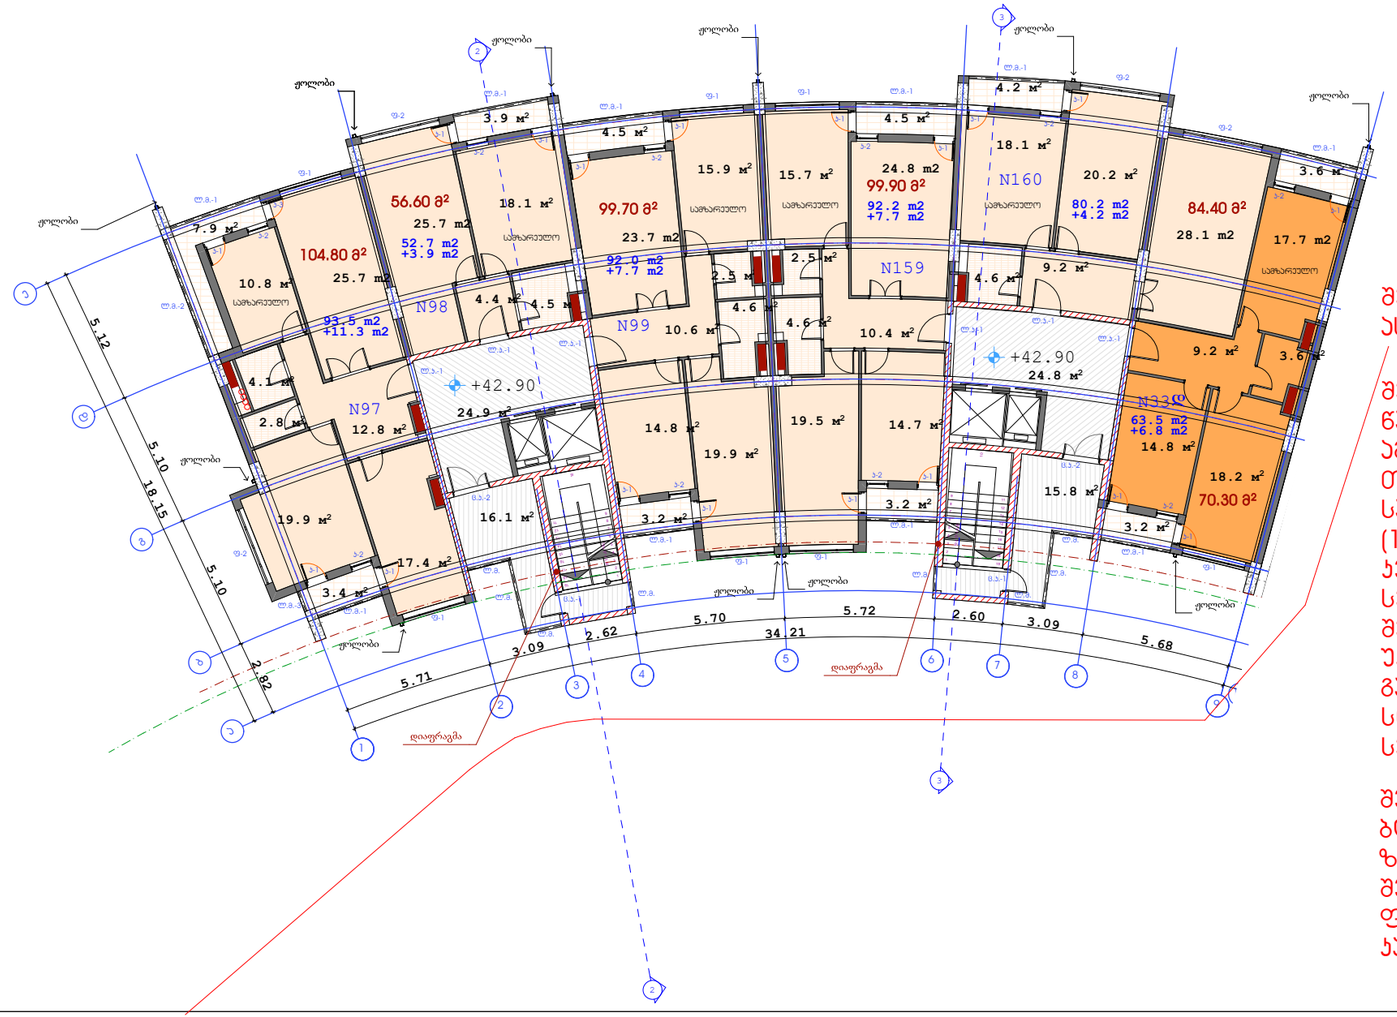

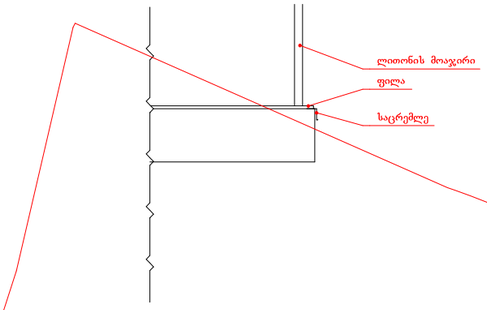

შენიშვნა: ბლოკი 5ა-ს (I და II სადარბაზოების) შენობა ასაშენებელია 16.50 ნიშნულიდან ზევით.

შენიშვნა: ბლოკი 5ა-ს (I და II სადარბაზოების) შენობა წარმოადგენს რკინა-ბეტონის ნაგებობას (შავი კარკასი). ამოსაყვანია გარე და შიდა ტიხრები. ჩასაყენებელია თეთრი მეტალო-პლასტიკატის კარ-ფანჯარა. სადარბაზოებში ჩასაყენებელია ლითონის კარი ზომით (1000X2200). იატაკზე დასაგებია ფილა. სადარბაზოს კედლები და ჭერი გასალესია და შესაღებია. მოსაწყობია სენსორული განათება ერთი ცალი. ჭერი შესათეთრებელია. კიბის უჯრედში მოსაპირკეთებელია უკვე აშენებულ შავ კარკასში კიბის საფეხურები, გასალესია და შესაღებია კედლები და კიბის ქვეშ სიბრტყე. კიბის ბაქანზე დასაყენებელია ერთი სენსორული განათება.

შენიშვნა: სარეაბილიტაციო შენობის 42.90 ნიშნულზე ბლოკი 5ბ კედლები დასამუშავებელია და შესაღები ზეთოვნი საღებავით. ჭერი ასევე დასამუშავებელია და შესათეთრებელია. მოსაწყობია სენსორული განათება. ფასადზე ჩასაყენებელია თეთრი მეტალო-პლასტიკის კარ-ფანჯარა.

ფორმატი A-3 | თბილისი 2025 წ. | დანართის №

ექსპლიკაცია:

საცხოვრებელი ფართი: 474.10 კვ.მ.
საზოგადოლო ფართი: 41.60 კვ.მ.
კიბის უჯრედის და სადარბაზოს ფართი: 81.6 კვ.მ.

პირობითი ნიშნები

- ნაკვეთის საზღვარი
- ნაკვეთის ღერძი
- ბმა
- ჭრილის მაჩვენებელი
- შენობის სიმაღლის მაჩვენებელი
- გ.რ.გ.-თი მიკუთვნილი ნაკვეთის საზღვარი

შენიშვნები:

მეთანამშრომლეობა დანართთან	ხელმოწერა


პროექტის სახელწოდება


მრავალფუნქციური შენობა ეოსმონავტების სანავსირო (ხომბრაულის №29)-მი, ბლოკი №5ა


შ.პ.ს „გეითვეი ჰოლდინგ"

თანამდებობა	გვარი	ხელმოწერა	თარიღი
დირექტორი	ბ. ოდელეიშვილი		
პროექტის ხელმძღვანელი	გ. გიორგაძე		
მთ. კონსტრუქტორი	ნ.პირთაძე		
მასშტაბი	1:200	მე-14 სართულის გეგმა 42.90 ნიშნულზე	
თარიღი			


სადღეა	ფურცლები	ფურცელი
პროექტი	18	37

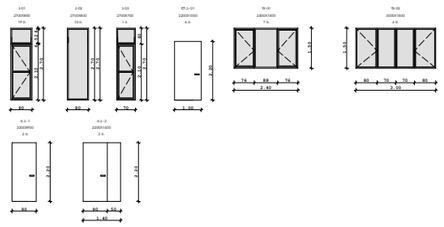


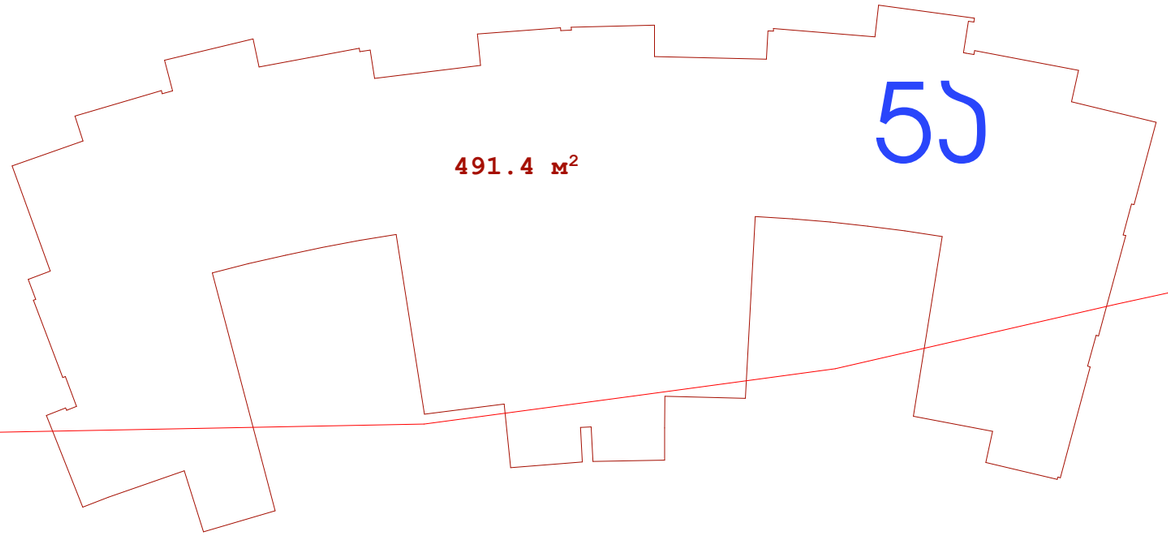


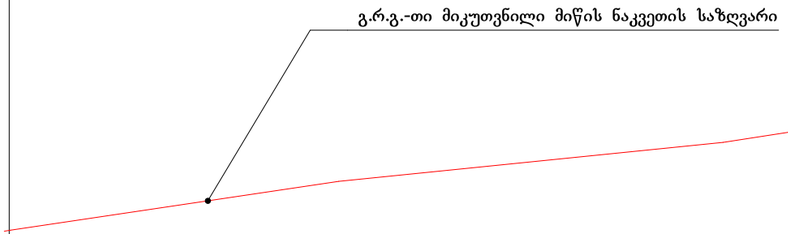


შენიშვნა: აივანზე მოსაწყობია თუნუქის საცრემლე

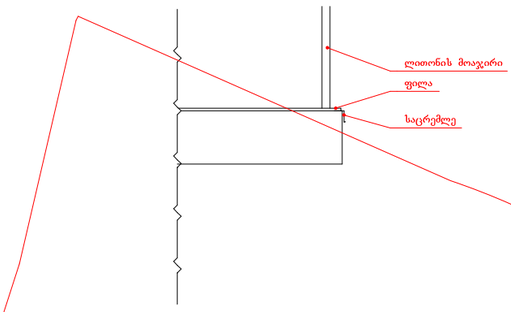

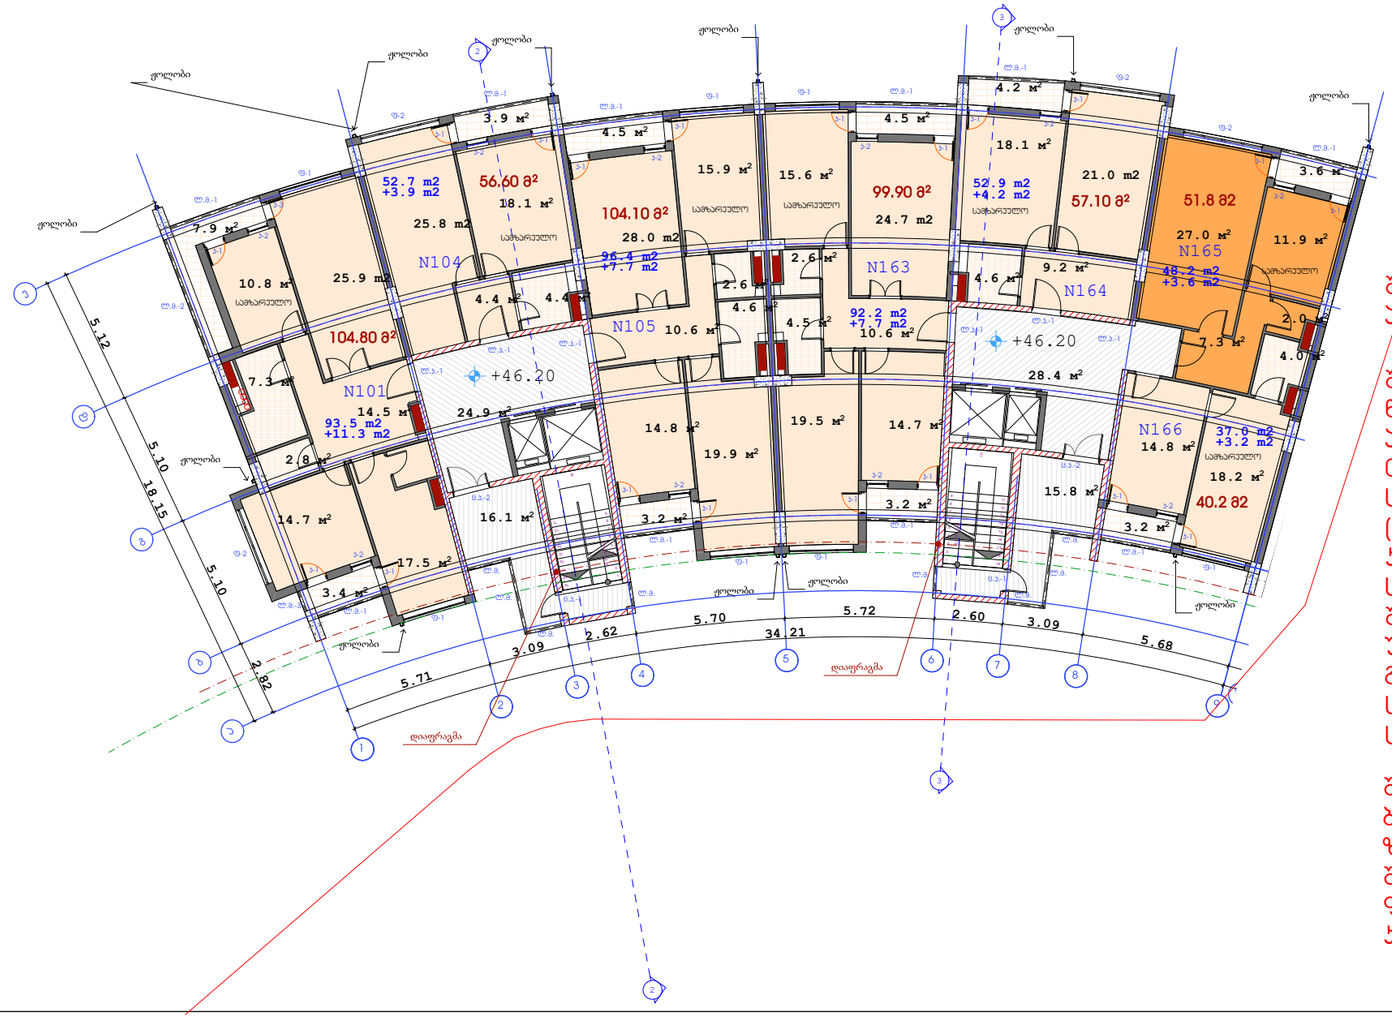

ქოლგობი
ქოლგობი
ქოლგობი

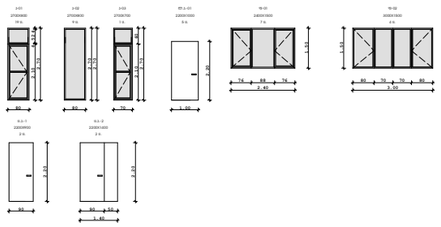


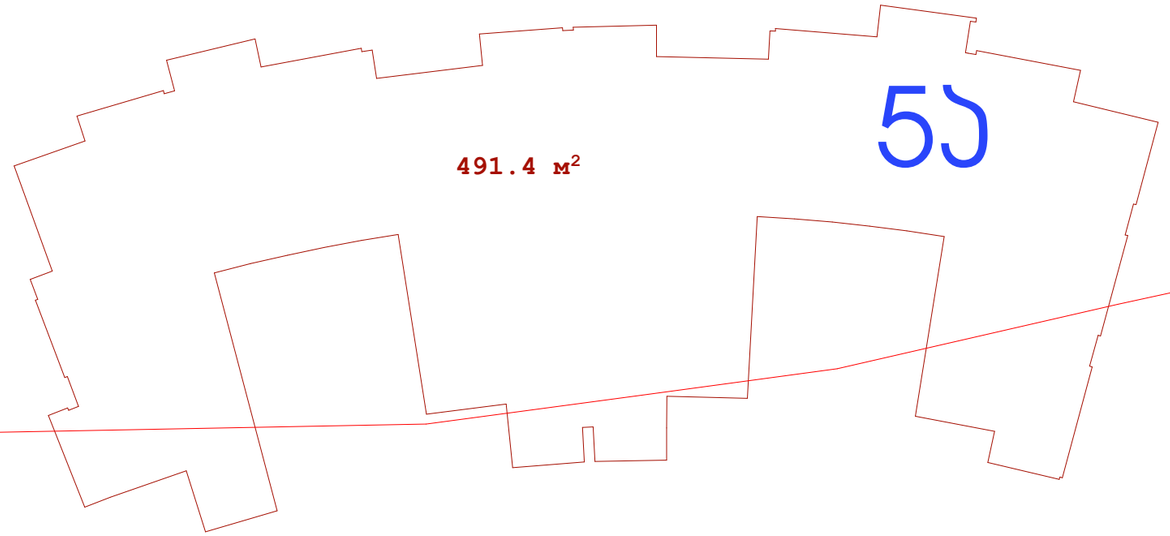

გ.რ.გ.-თი მიკუთვნილი მიწის ნაკვეთის საზღვარი

შენიშვნა: აივანზე მოსაწყობია თუნუქის საცრემლე

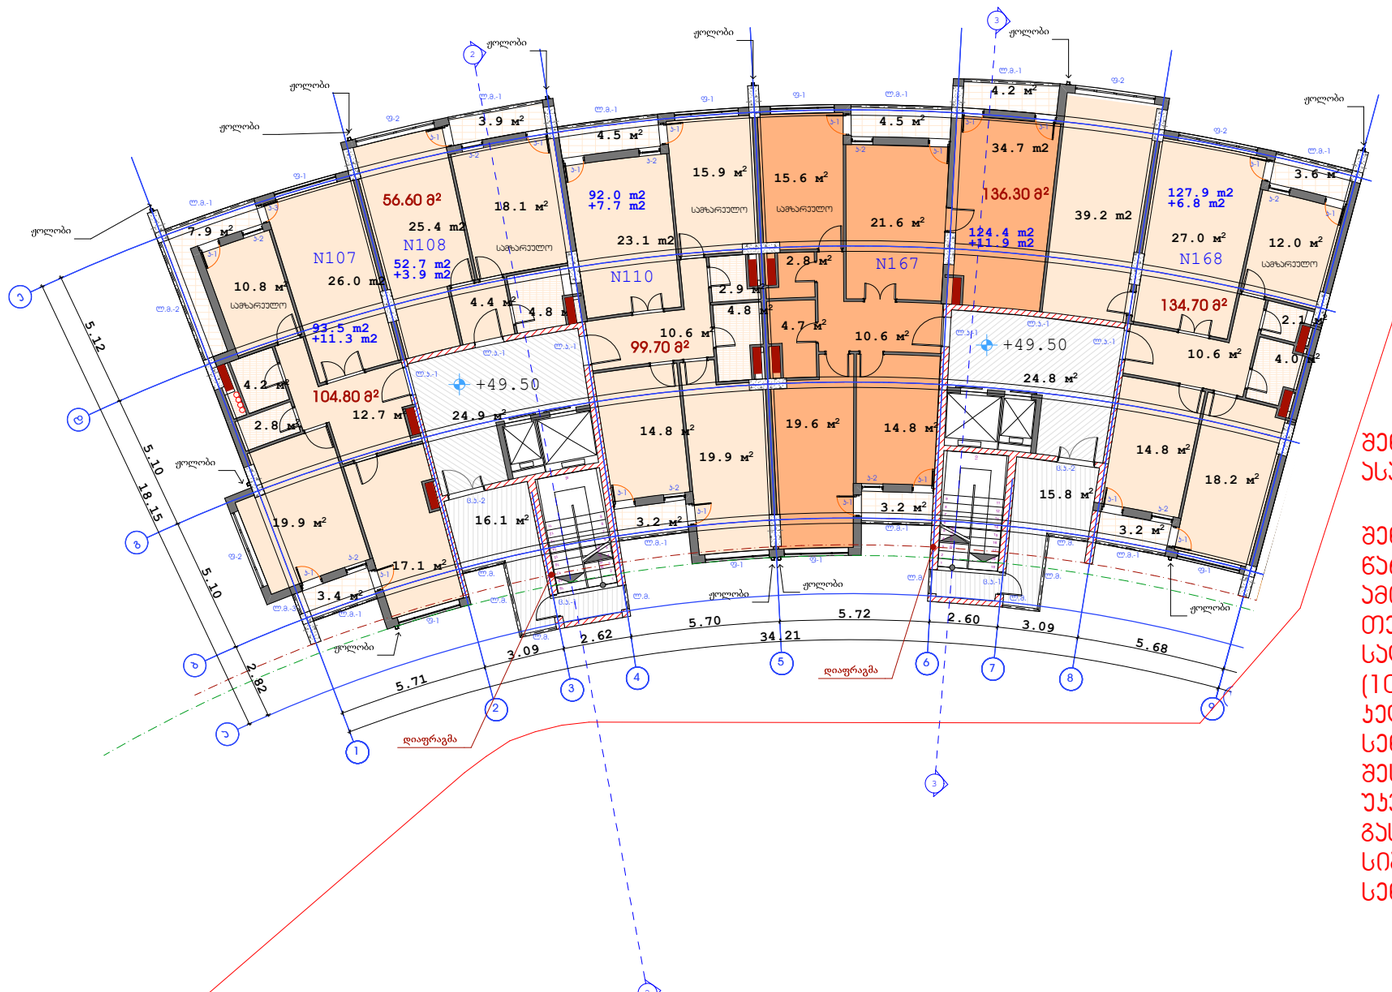

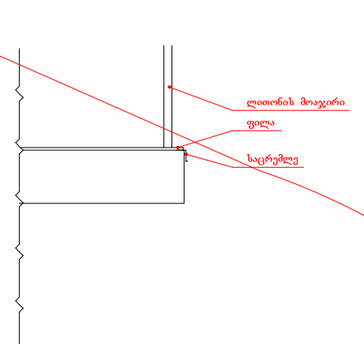

შენიშვნა: ბლოკი ნა-ს (I და II სადარბაზოების) შენობა ასაშენებელია 16.50 ნიშნულიდან ზევით.

შენიშვნა: ბლოკი ნა-ს (I და II სადარბაზოების) შენობა წარმოადგენს რკინა-ბეტონის ნაგებობას (შავი კარკასი). ამოსაყვანია გარე და შიდა ტიხრები. ჩასაყენებელია თეთრი მეტალო-პლასტიკატის კარ-ფანჯარა. სადარბაზოებში ჩასაყენებელია ლითონის კარი ზომით (1000X2200). იატაკზე დასაგებია ფილა. სადარბაზოს კედლები და ჭერი გასალესია და შესაღებია. მოსაწყობია სენსორული განათება ერთი ცალი. ჭერი შესათეთრებელია. კიბის უჯრედში მოსაპირკეთებელია უკვე აშენებულ შავ კარკასში კიბის საფეხურები, გასალესია და შესაღებია კედლები და კიბის ქვეშ სიბრტყე. კიბის ბაქანზე დასაყენებელია ერთი სენსორული განათება.

ექსპლიკაცია:

საცხოვრებელი ფართი: 490.50 კვ.მ.
საზოგადოლო ფართი: 41.60 კვ.მ.
კიბის უჯრედის და სადარბაზოს ფართი: 81.6 კვ.მ.

პირობითი ნიშნები

- ნაკვეთის საზღვარი
- ნაკვეთის ღერძი
- ბმა
- ჭრილის მიმართველი
- შენობის სიმაღლის მიმართველი
- გ.რ.გ.-თი მიკუთვნილი ნაკვეთის საზღვარი

შენიშვნები:

მეთანადგომელია დამკვეთთან	ხელმოწერა


პროექტის სახელწოდება


მრავალფუნქციური შენობა ვოსმონავტების სანაპირო (ხომბრაულის №29)-მი, ბლოკი №5ა

შ.პ.ს „გეითვეი ჰოლდინგ“

თანამდებობა	გვარი	ხელმოწერა	თარიღი
დირექტორი	ბ. ოდელეიშვილი		
პროექტის ხელმძღვანელი	ბ. გიორგაძე		
მთ. პროექტირებლი	ნ.პაპრთაძე		
მასშტაბი	1:200	მე-16 სართულის გეგმა 49.50 ნიშნულზე	
თარიღი			
სპალია	ფურცლების	ფურცელი	
პროექტი	20	37	

ფორმატი A-3 | მარტის 2025 წ. | დამკვეთის №

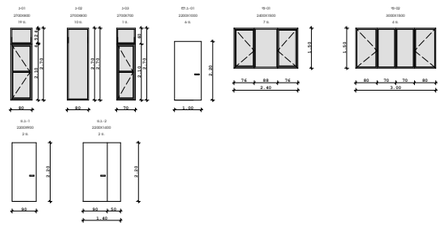


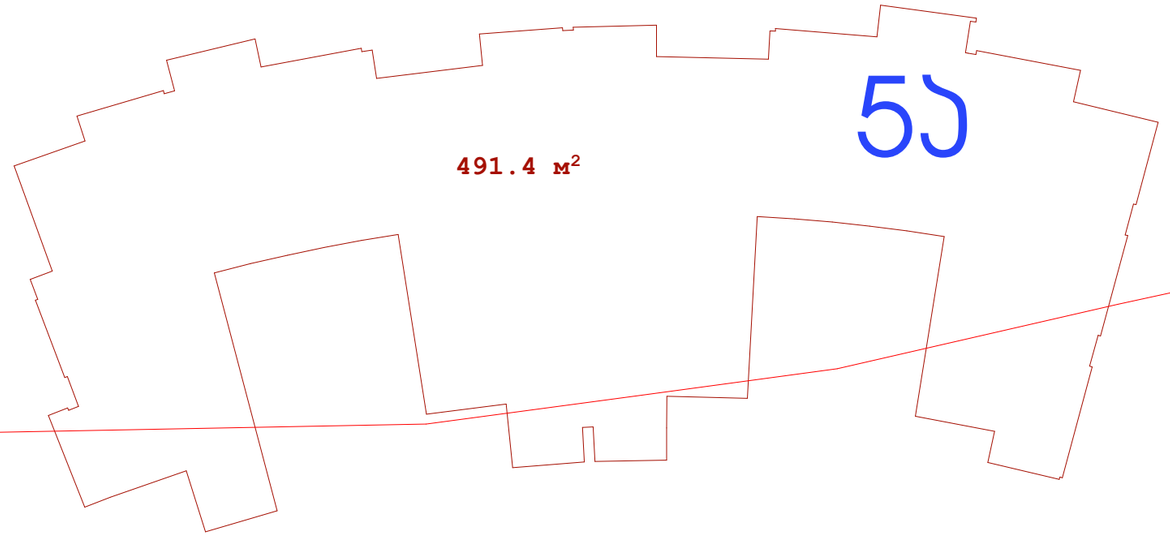


გ.რ.გ.-თი მიკუთვნილი მიწის ნაკვეთის საზღვარი

შენიშვნა: ბლოკი 5ა-ს (I და II სადარბაზოების) შენობა ასაშენებელია 16.50 ნიშნულიდან ზევით.

შენიშვნა: ბლოკი 5ა-ს (I და II სადარბაზოების) შენობა წარმოადგენს რკინა-ბეტონის ნაგებობას (შავი კარკასი), ამოსაყვანია გარე და შიდა ტიხრები. ჩასაყენებელია თეთრი მეტალო-პლასტიკატის კარ-ფანჯარა. სადარბაზოებში ჩასაყენებელია ლითონის კარი ზომით (1000X2200). იატაკზე დასაგებია ფილა. სადარბაზოს კედლები და ჭერი გასალესია და შესაღებია. მოსაწყობია სენსორული განათება ერთი ცალი. ჭერი შესათეთრებელია. კიბის უჯრედში მოსაპირკეთებელია უკვე აშენებულ შავ კარკასში კიბის საფეხურები, გასალესია და შესაღებია კედლები და კიბის ქვეშ სიბრტყე. კიბის ბაქანზე დასაყენებელია ერთი სენსორული განათება.

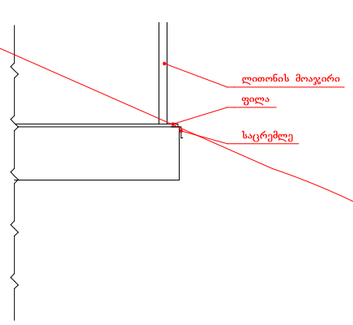

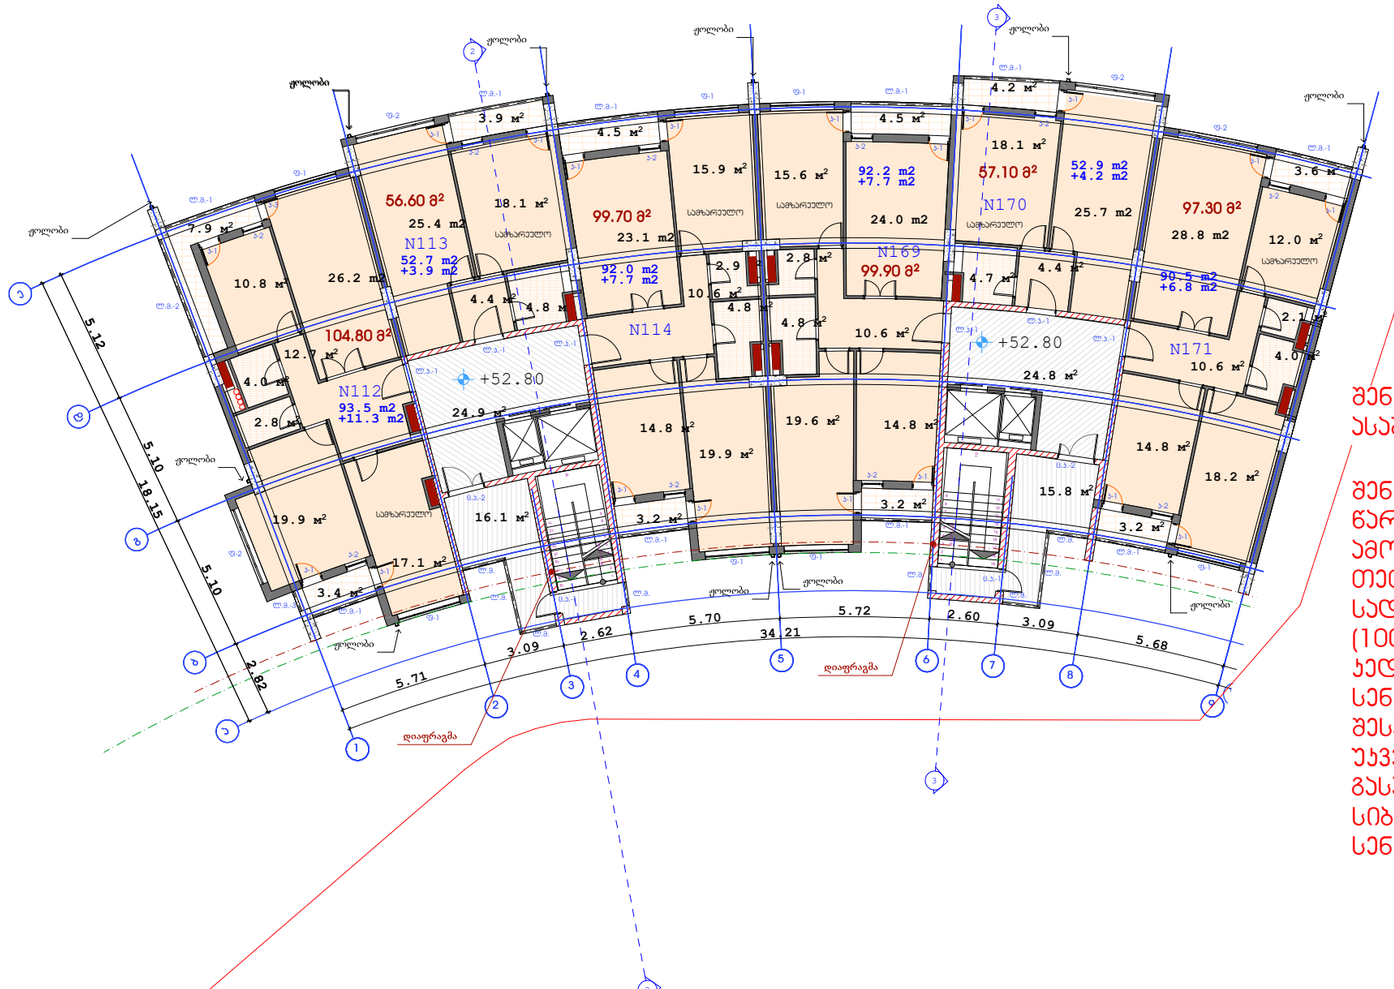

ექსპლიკაცია:

საცხოვრებელი ფართი: 473.80 კვ.მ.
საზოგადოებრივი ფართი: 41.60 კვ.მ.
კიბის უჯრედის და სადარბაზოს ფართი: 81.6 კვ.მ.

პირობითი ნიშნები

- ნაკვეთის საზღვარი
- ნაკვეთის ღობე
- გზა
- ჭრილის მაჩვენებელი
- მენობის სიმაღლის მაჩვენებელი
- გ.რ.გ-თი მიკუთვნილი ნაკვეთის საზღვარი

შენიშვნები:

მეთანხმებულია დამკვეთთან	ხელმოწერა


პროექტის სახელწოდება


მრავალფუნქციური შენობა ჯოსმონკეპტების სანკირო (ხოშარაულის №29)-ში, ბლოკი №5ა

შ.პ.ს „გეითვეი ჰოლდინგ“

თანამდებობა	გვარი	ხელმოწერა	თარიღი
დირექტორი	ბ. ჩოკულიანი		
პროექტის ხელმძღვ.	მ. მიორგაძე		
მთ. ინჟინერი	ნ.პირთაძე		
მასშტაბი	1:200	მე-17 სართულის გეგმა 52.80 ნიშნულზე	
თარიღი			


სტადია	ფურცლები	ფურცელი
პროექტი	21	37

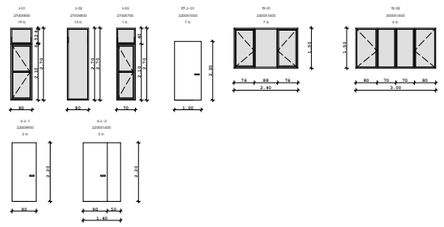


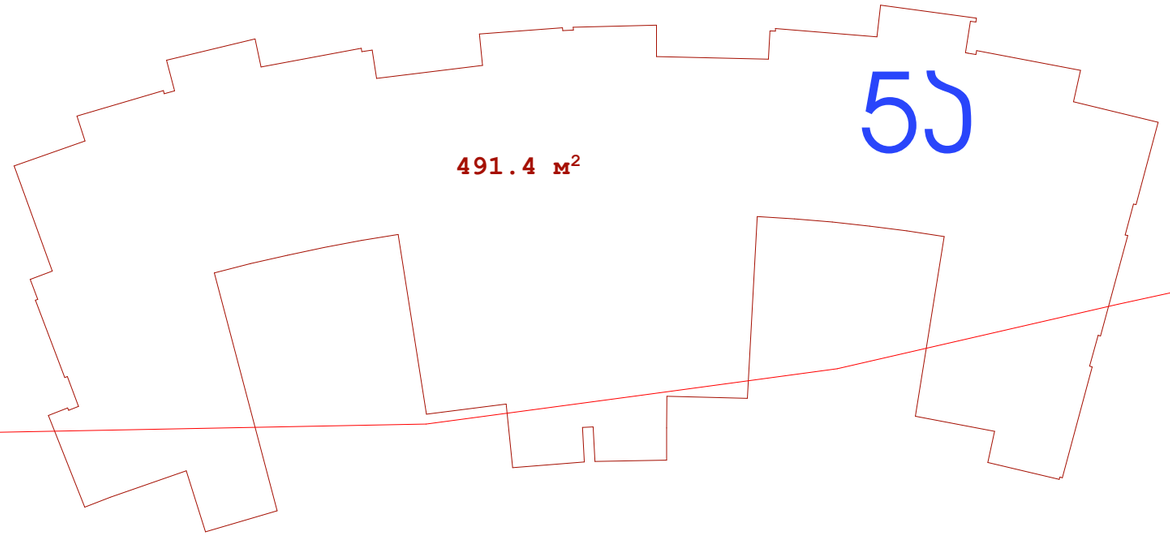

გ.რ.გ.-თი მიკუთვნილი მიწის ნაკვეთის საზღვარი

შენიშვნა: აივანზე მოსაწყობია თუნუქის საცრემლე

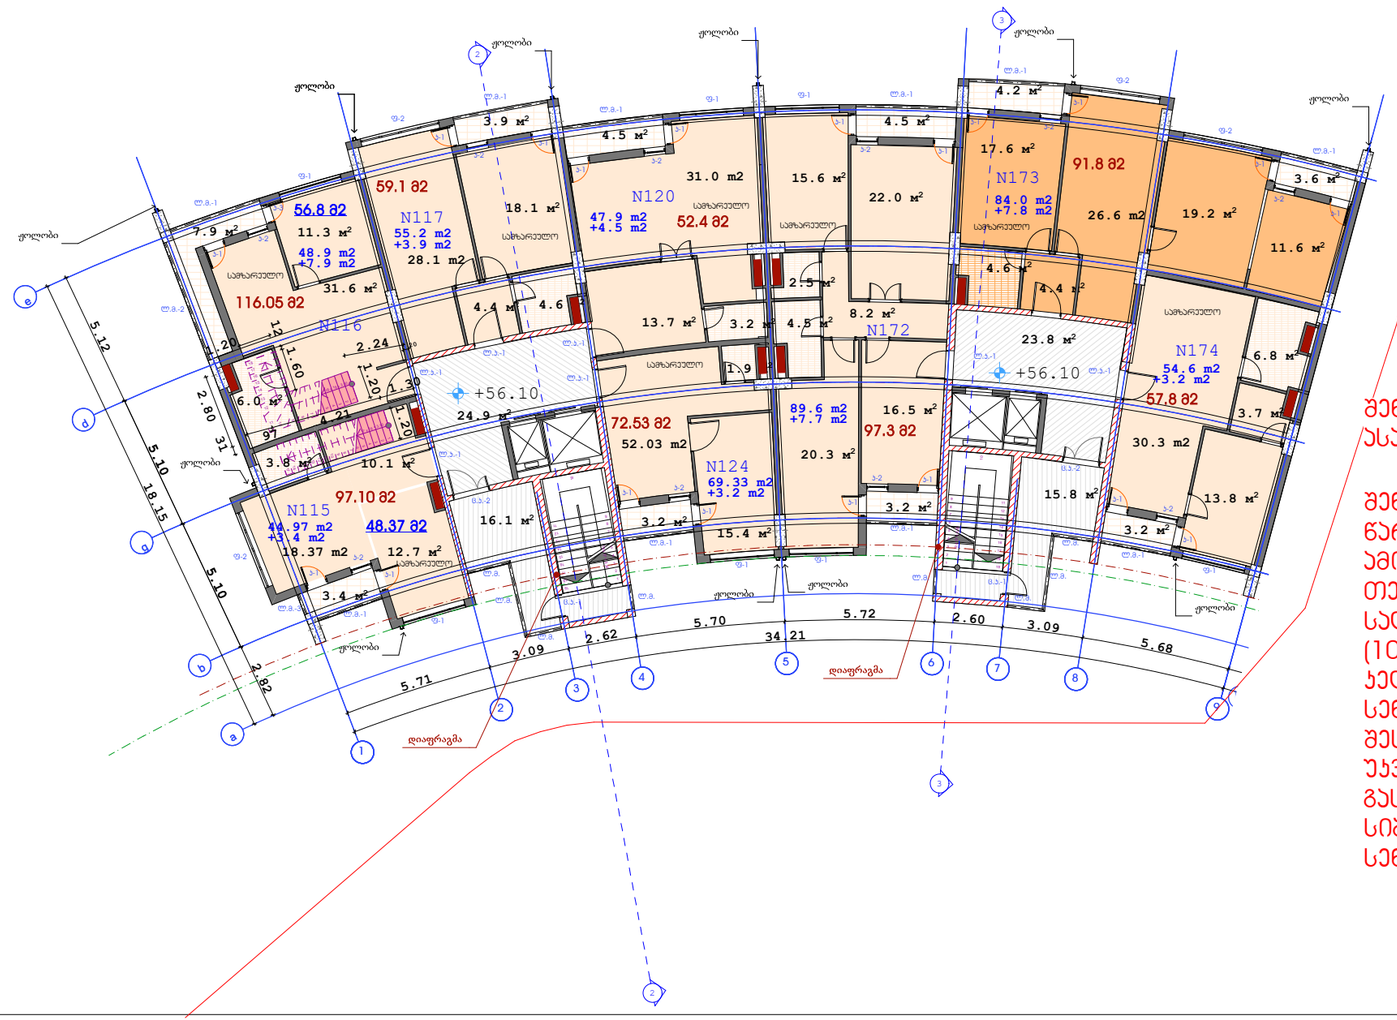

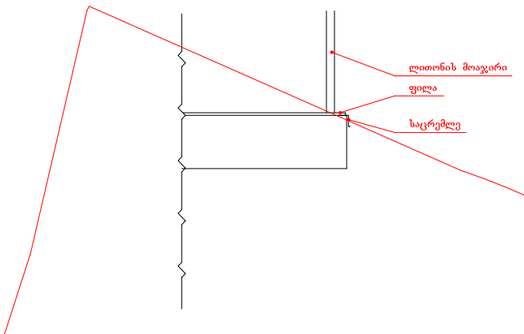

შენიშვნა: ბლოკი ნა-ს (I და II სადარბაზოების) შენობა ასაშენებელია 16.50 ნიშნულიდან ზევით.

შენიშვნა: ბლოკი ნა-ს (I და II სადარბაზოების) შენობა წარმოადგენს რკინა-ბეტონის ნაგებობას (შავი კარკასი). ამოსაყვანია გარე და შიდა ტიხრები. ჩასაყენებელია თეთრი მეტალო-პლასტიკატის კარ-ფანჯარა. სადარბაზოებში ჩასაყენებელია ლითონის კარი ზომით (1000X2200), იატაკზე დასაგებია ფილა. სადარბაზოს კედლები და ჭერი გასალესია და შესაღებია. მოსაწყობია სენსორული განათება ერთი ცალი. ჭერი შესათეთრებელია. კიბის უჯრედში მოსაპირკეთებელია უკვე აშენებულ შავ კარკასში კიბის საფეხურები, გასალესია და შესაღებია კედლები და კიბის ქვეშ სიბრტყე. კიბის ბაქანზე დასაყენებელია ერთი სენსორული განათება.

ექსპლიკაცია:

საცხოვრებელი ფართი: 490.83 კვ.მ.
საზოგადოო ფართი: 41.60 კვ.მ.
კიბის უჯრედის და სადარბაზოს ფართი: 80.60 კვ.მ.

პირობითი ნიშნები

- ნაკვეთის საზღვარი
- ნაკვეთის ღობე
- ბმა
- ჭრილის მიმართებელი
- შენობის სიმაღლის მიმართებელი
- გ.რ.გ.-თი მიკუთვნილი ნაკვეთის საზღვარი

შენიშვნები:

მეთანამდებლია დამკვეთთან	ხელმოწერა


პროექტის სახელწოდება


მრავალფუნქციური შენობა პოსმონავეების სანავირო (ხომპარაულის №29)-ში, ბლოკი №ნა

შ.პ.ს „გეითვეი ჰოლდინგ"

თანამდებობა	გვარი	ხელმოწერა	თარიღი
დირექტორი	ბ. ოდელეიშვილი		
პროექტის ავტორი	გ. გიორგაძე		
მე/ინსპექტორი	ნ.პირთაძე		
მასშტაბი	1:200	მე-18 სართულის გეგმა 56.10 ნიშნულზე	
თარიღი			
სტადია	ფურცლები	ფურცელი	
პროექტი	22	37	


ფორმატი A-3 | თბილისი 2025 წ. | დამკვეთის №

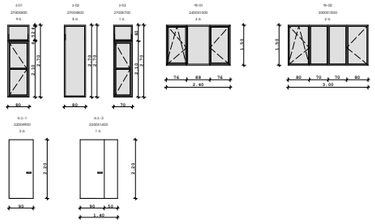


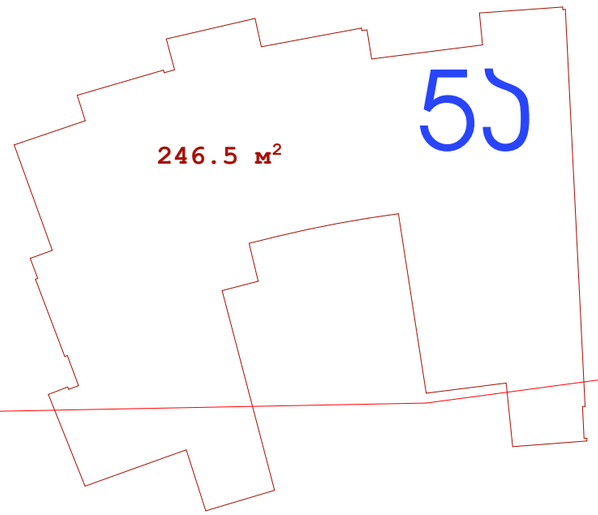

გ.რ.გ.-თი მიკუთვნილი მიწის ნაკვეთის საზღვარი

შენიშვნა: აივანზე მოსაწყობია თუნუქის საცრემლე

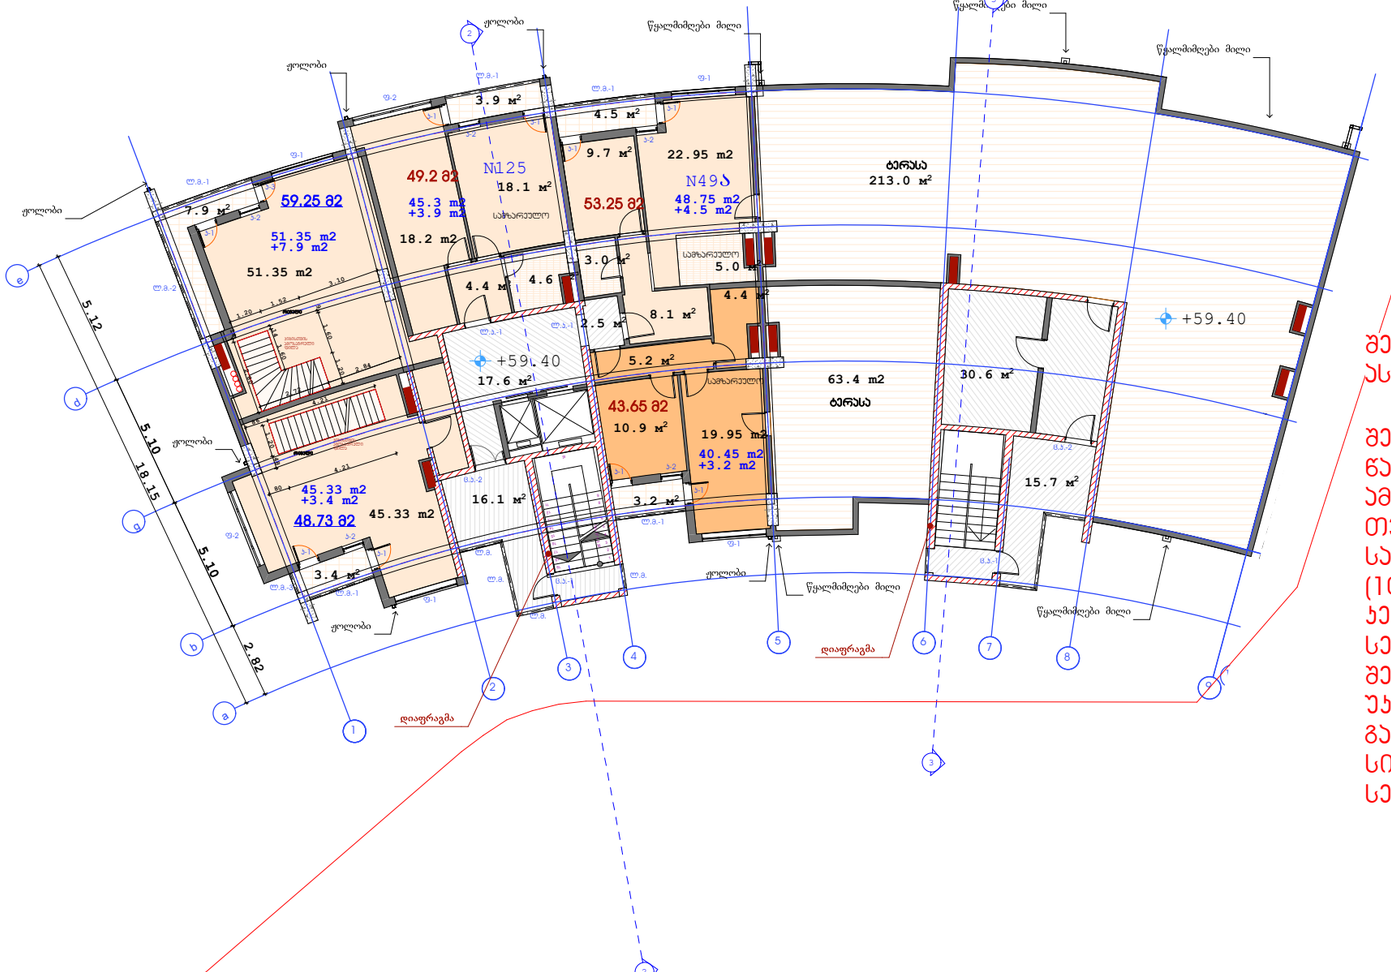

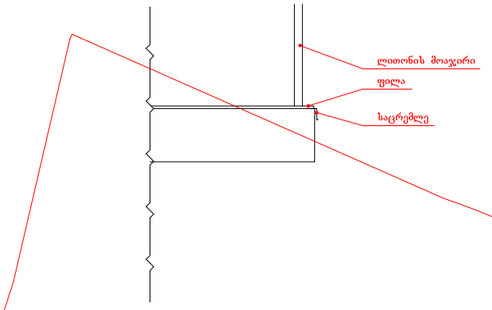

შენიშვნა: ბლოკი 5ა-ს (I და II სადარბაზოების) შენობა ასაშენებელია 16.50 ნიშნულიდან ზევით.

შენიშვნა: ბლოკი 5ა-ს (I და II სადარბაზოების) შენობა წარმოადგენს რკინა-ბეტონის ნაგებობას (შავი ჯარჯასი). ამოსაყვანია გარე და შიდა ტიხრები. ჩასაყენებელია თეთრი მეტალო-პლასტიკატის ჯარ-ფანჯარა. სადარბაზოებში ჩასაყენებელია ლითონის ჯარი ზომით (1000X2200). იატაკზე დასაგებია ფილა. სადარბაზოს კედლები და ჭერი გასალესია და შესაღებია. მოსაწყობია სენსორული განათება ერთი ცალი. ჭერი შესათეთრებელია. კიბის უჯრედში მოსაპირკეთებელია უკვე აშენებულ შავ ჯარჯასში კიბის საფეხურები, გასალესია და შესაღებია კედლები და კიბის ქვეშ სიბრტყე. კიბის ბაქანზე დასაყენებელია ერთი სენსორული განათება.

პირობითი ნიშნები

- ნაკვეთის საზღვარი
- ნაკვეთის ღობე
- გზა
- ჭრილის მიმართულება
- +59.40 - შენობის სიმაღლის მიმართულება
- გ.რ.გ-თი მიკუთვნილი ნაკვეთის საზღვარი

შენიშვნები:

მეთანამგმებელია დამკვეთთან	ხელმოწერა

პროექტის სახელწოდება

მრავალფუნქციური შენობა პოსმონავტების სანავსირო (ხოშარაულის №29)-ში, ბლოკი №5ა

შ.პ.ს „გეითვეი ჰოლდინგ"

თანამდებობა	გვარი	ხელმოწერა	თარიღი
დირექტორი	ა. ოკუჯავილი		
პროექტის ხელმძღვ.	გ. გიორგაძე		
მთ. პროექტორი	ნ.პირთაძე		
მასშტაბი	1:200	19 მსარეულის გვმა 59.40 ნიშნულზე	
თარიღი			

სახელი	ფურცლები	ფურცელი
პროექტი	23	37

ფორმატი A-3 | თბილისი 2025 წ. | დამკვეთის №


ექსპლიკაცია:

საცხოვრებელი ფართი: 234.58 კვ.მ.
საზაფხულო ფართი: 22.90 კვ.მ.
კიბის უჯრედის და სადარბაზოს ფართი: 71.0 კვ.მ.
ტერასა: 276.40 კვ.მ.



შენიშვნა: ბლოკი ნა-ს (I და II სადარბაზოების) შენობა ასაშენებელია 16.50 ნიშნულიდან ზევით.

გ.რ.გ.-თი მიკუთვნილი მიწის ნაკვეთის საზღვარი

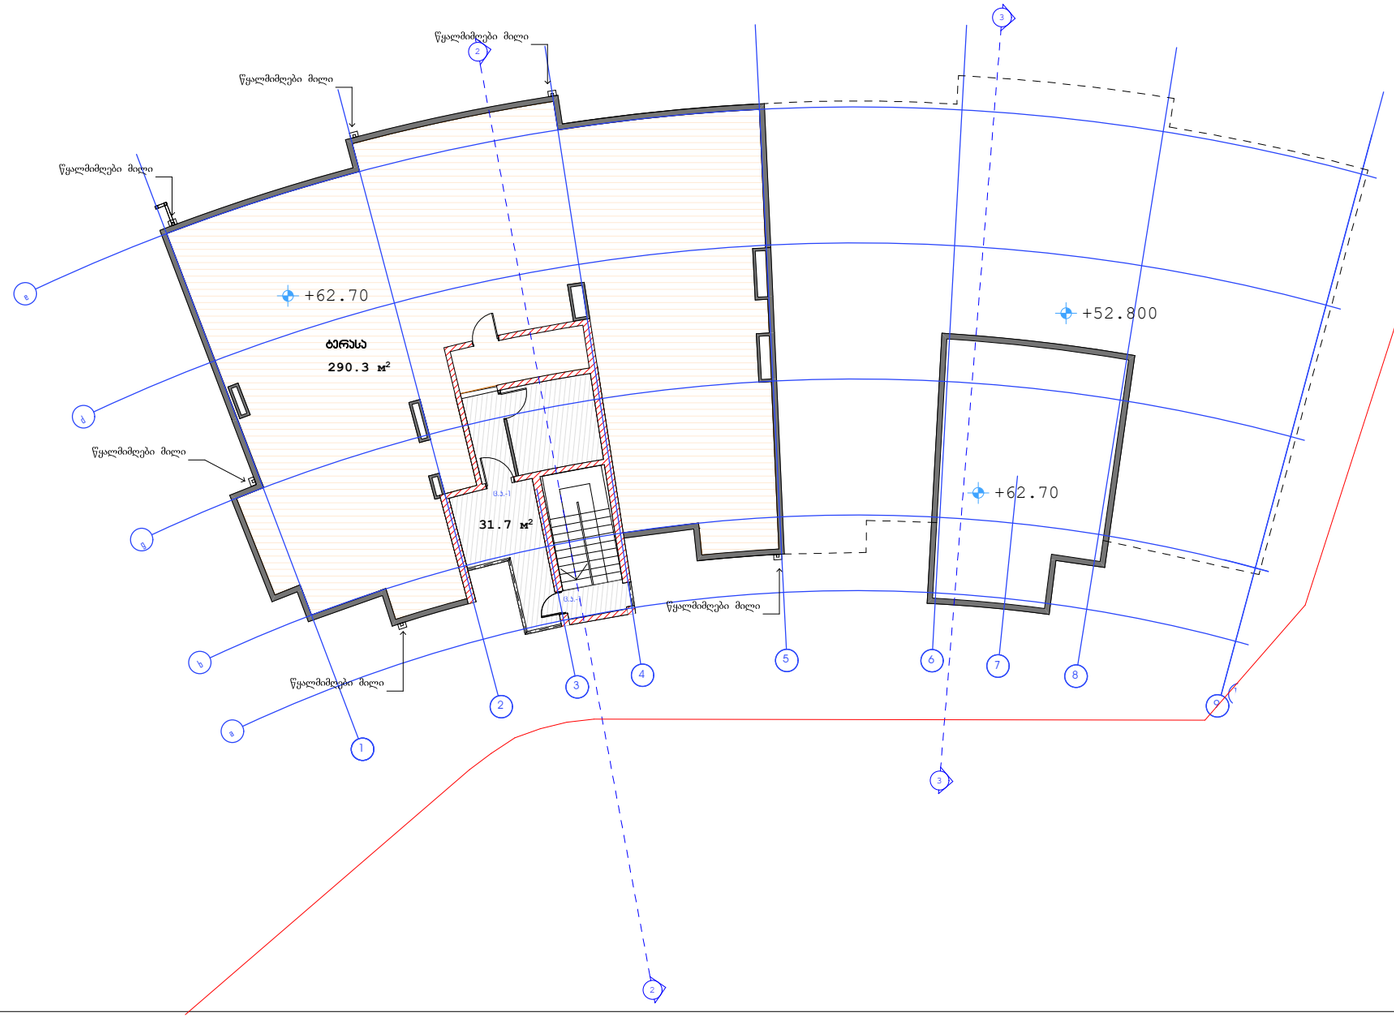

ექსპლიკაცია:

ჯიხის უჯრედის და სადარბაზოს ფართი: 31.70 კვ.მ.
ტერასა: 290.30 კვ.მ.

პირობითი ნიშნები

- ნაკვეთის საზღვარი
- ნაკვეთის ღობე
- ბეტონის ბორდიური
- ჭრილის მაჩვენებელი
+62.70 - შენობის სიმაღლის მაჩვენებელი
- გ.რ.გ.-თი მიკუთვნილი ნაკვეთის საზღვარი

შენიშვნები:

მეთანმხედველია დამკვეთთან	ხელმოწერა

პროექტის სახელწოდება

მრავალფუნქციური შენობა ვოსმონავტების სანაპირო (ხობარაულის №29)-მი, ბლოკი №5


შ.პ.ს „გეითვეი ჰოლდინგ“

თანამდებობა	გვარი	ხელმოწერა	თარიღი
დირექტორი	მ. ოდელეიშვილი		
პროექტის ხელმძღვანელი	მ. მიქირტაძე		
მთ. პროექტირების	ნ.პირთაძე		

მასშტაბი	1:200	მიწის ზედაპირის ფილის მეგმა 62.70 ნიშნულზე
თარიღი		

სახელი	ფურცლების	ფურცელი
პროექტი	24	37

ფორმატი A-3 | თბილისი 2025 წ. | დამკვეთის №

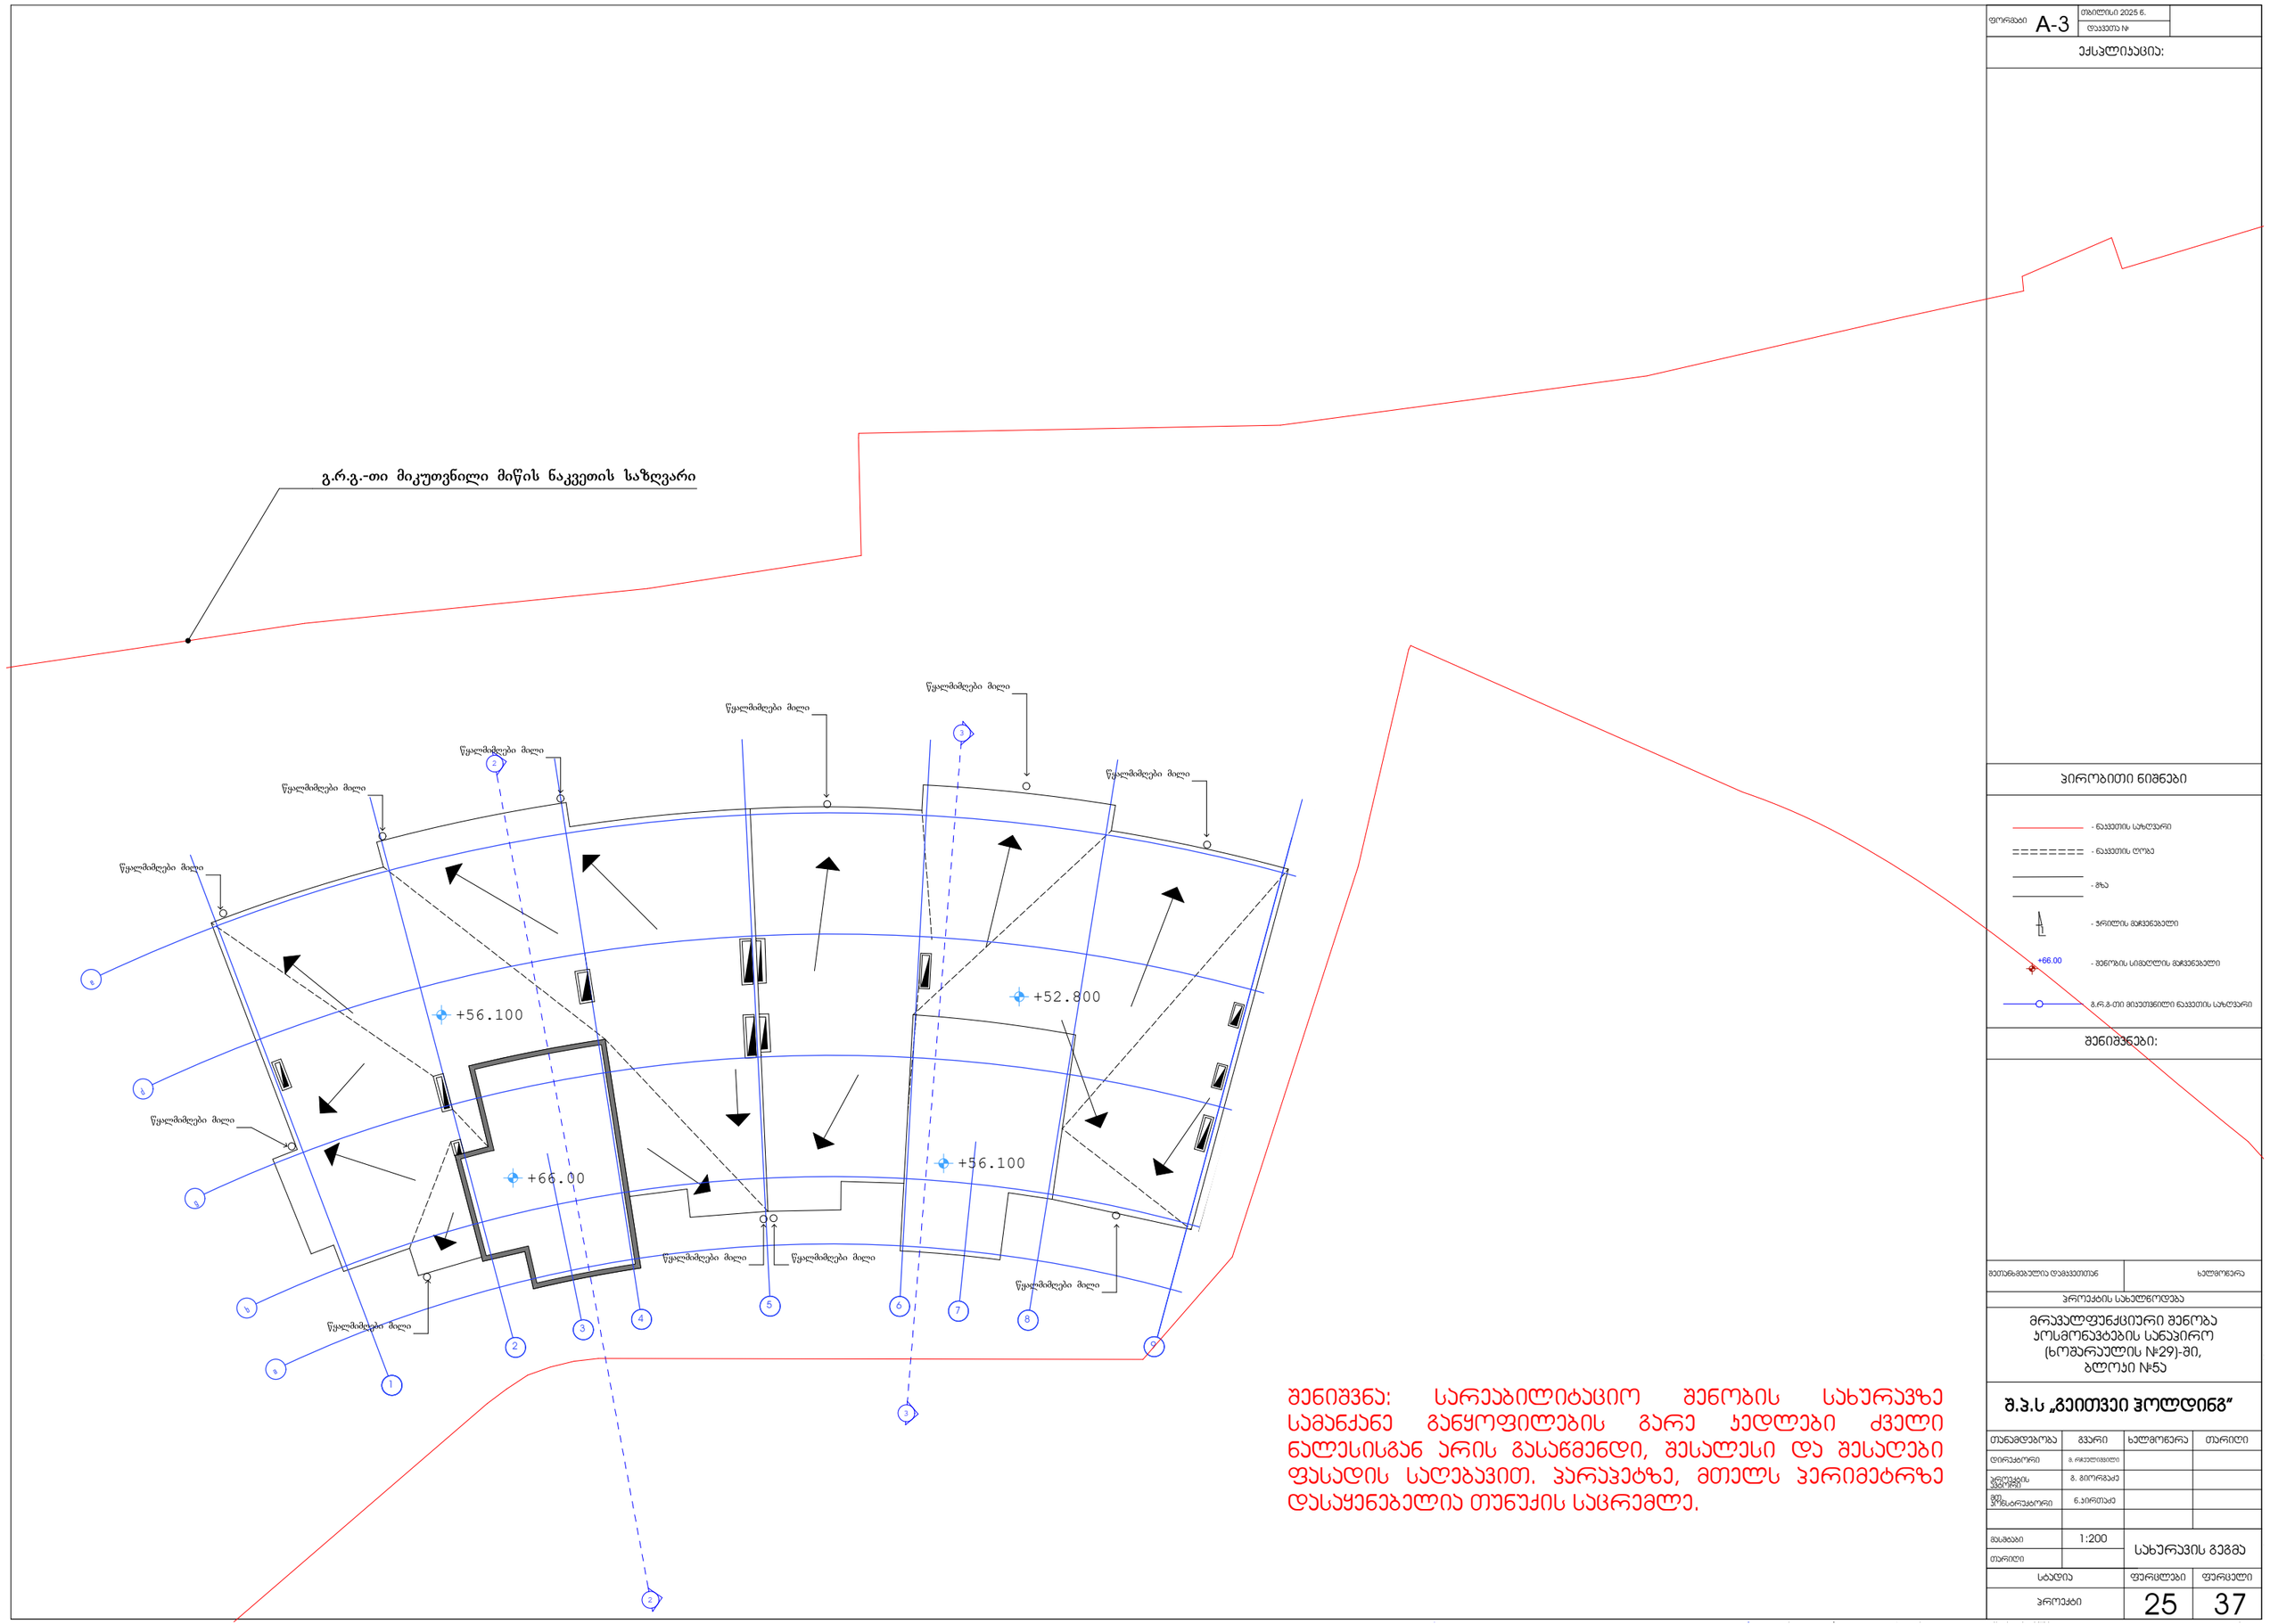

შენიშვნა: სარეაბილიტაციო შენობის სახურავზე სამანქანე განყოფილების გარე კედლები ძველი ნალესისგან არის გასაწმენდი, შესალესი და შესაღები ფასადის საღებავით. ჰარაპეტზე, მთელს პერიმეტრზე დასაყენებელია თუნუქის საცრემლე.

ფორმატი A-3	თბილისი 2025 წ.		
	დაკვეთა №		

ექსპლიკაცია:

პირობითი ნიშნები

- ნაკვეთის საზღვარი
- ნაკვეთის ღობე
- გზა
- ჭრილის მაჩვენებელი
- +66.00 - შენობის სიმაღლის მაჩვენებელი
- გ.რ.გ.-თი მიკუთვნილი ნაკვეთის საზღვარი

შენიშვნები:

მეთანამგმებელია დაკვეთაზე	ხელმოწერა

პროექტის სახელწოდება

მრავალფუნქციური შენობა ჯოსმონავტების სანავსირო (ხომბრაულის №29)-მი, ბლოკი №5ა

შ.პ.ს „გეითვეი ჰოლდინგ"

თანამდებობა	გვარი	ხელმოწერა	თარიღი
დირექტორი	ბ. ოდელეიშვილი		
პროექტის ხელმძღვანელი	გ. გიორგაძე		
მთ. კონსტრუქტორი	ნ.პირთაძე		

მასშტაბი	1:200	სახურავის გეგმა
თარიღი		

სტადია	ფურცლები	ფურცელი
პროექტი	25	37