

შენიშვნა: სარეაბილიტაციო შენობის ბლოკი 5ა, 5ბ და ბლოკი 5გ (I, II, III, IV და V სადარბაზოები)-ს ფასადები შესაღებია საფასადე საღებავით (თეთრი ფერი). შესაღებია ასევე აივნის შიდა მხარეც. მოსაწყობია თეთრი მეტალო-პლასტიკის კარ-ფანჯარა. გამოსაცვლელია პლასტმასის ჭოლობები და მათ ნაცვლად დამონტაჟდეს თუნუქის.

ფორმატი A-3 | თბილისი 2025 წ. | დაკვეთა №

ექსპლიკაცია:

პირობითი ნიშნები

- ნაკვეთის საზღვარი
- ნაკვეთის ღობე
- გზა
- ჭრილის მაჩვენებელი
- შენობის სიმაღლის მაჩვენებელი
- გ.რ.გ-თი მიკუთვნილი ნაკვეთის საზღვარი

შენიშვნები:

შეთანხმებულია დამკვეთთან | ხელმოწერა


პროექტის სახელწოდება

მრავალფუნქციური შენობა კოსმონავტების სანაპირო (ხომარაულის №29)-ში, ბლოკი №5ა

შ.პ.ს „გეითვეი ჰოლდინგ"

თანამდებობა	გვარი	ხელმოწერა	თარიღი
დირექტორი	გ. რჩეულიშვილი		
პროექტის ავტორი	გ. გიორგაძე		
მთ. კონსტრუქტორი	ნ.კირთაძე		

მასშტაბი	1:200	ფასადი 1-ე ღერძებში	
თარიღი			
სტადია		ფურცლები	ფურცელი
პროექტი		26	37

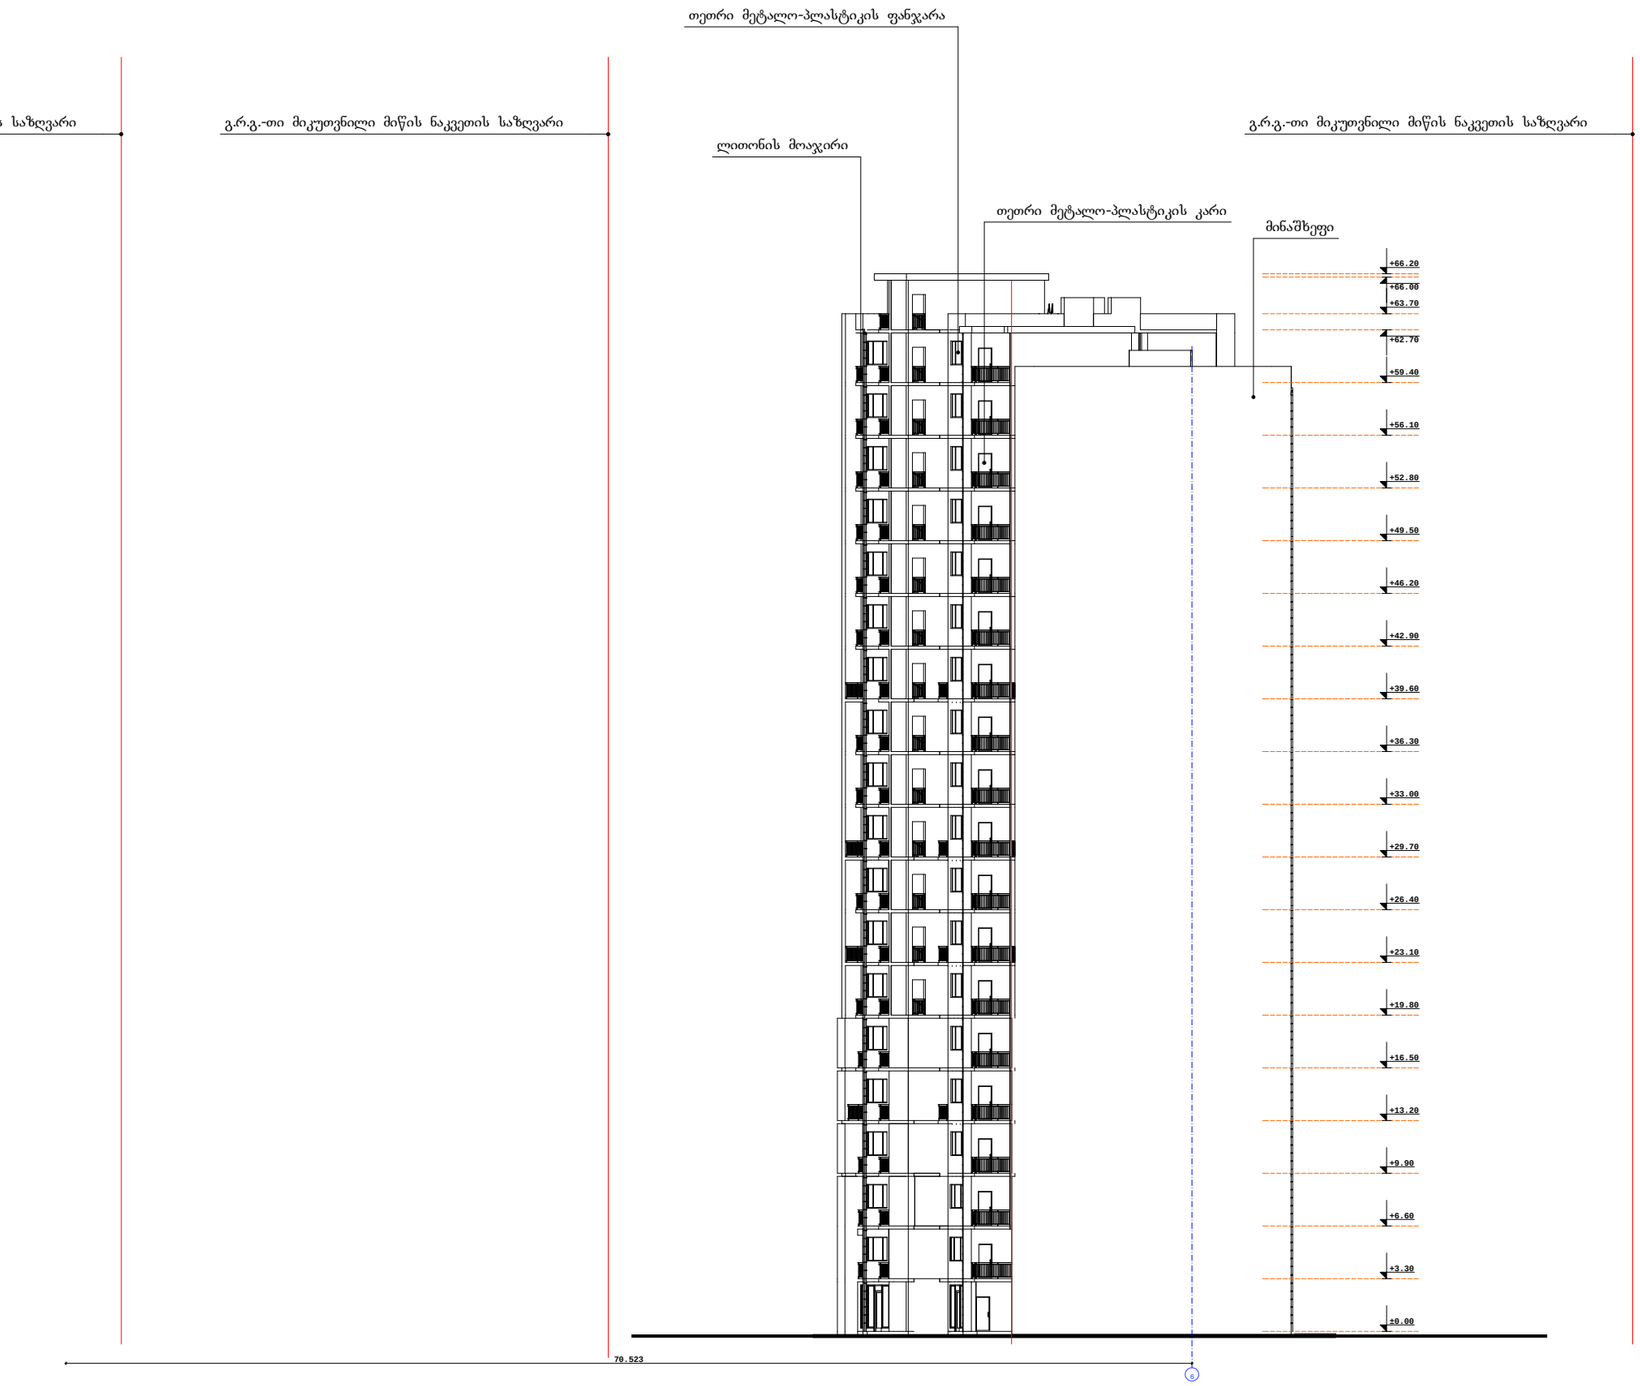

გ.რ.გ.-თი მიკუთვნილი მიწის ნაკვეთის საზღვარი

გ.რ.გ.-თი მიკუთვნილი მიწის ნაკვეთის საზღვარი

გ.რ.გ.-თი მიკუთვნილი მიწის ნაკვეთის საზღვარი

შენიშვნა: სარეაბილიტაციო შენობის ბლოკი 5ა, 5ბ და ბლოკი 5გ (I, II, III, IV და V სადარბაზოები)-ს ფასადები შესრულებია საფასადე სალებავით (თეთრი ფერი), შესრულებია ასევე აივნის შიდა მხარეც. მოსაწყობია თეთრი მეტალო-პლასტიკის კარ-ფანჯარა. გამოსაცვლელია პლასტმასის ჭოლობები და მათ ნაცვლად დამონტაჟდეს თუნუქის.

ფორმატი A-3	თბილისი 2025 წ.
	დანართის №:

ექსპლიკაცია:

პირობითი ნიშნები

- ნაკვეთის საზღვარი
- ნაკვეთის ღობე
- მზა
- ჭრილის მიმართულება
- შენობის სიმაღლის მიმართულება
- გ.რ.გ.-თი მიკუთვნილი ნაკვეთის საზღვარი

შენიშვნები:


მეთანხმებული დანართთან	ხელმოწერა

პროექტის სახელწოდება

მრავალფუნქციური შენობა პოსმონავტების სანატორიუმ (ხომბარაულის №29)-ში, ბლოკი №5ა

შ.პ.ს „გეითვეი ჰოლდინგ“

თანამდებობა	გვარი	ხელმოწერა	თარიღი
დირექტორი	გ. ჩოკელოშვილი		
პროექტის ხელმძღვანელი	მ. მიორდაძე		
მთ. სპეციალისტი	ნ.პირთაძე		
მასშტაბი	1:200	ფასადი 26-6 ღერძებში	
თარიღი			
სტადია		ფურცლები	ფურცელი
პროექტი		27	37

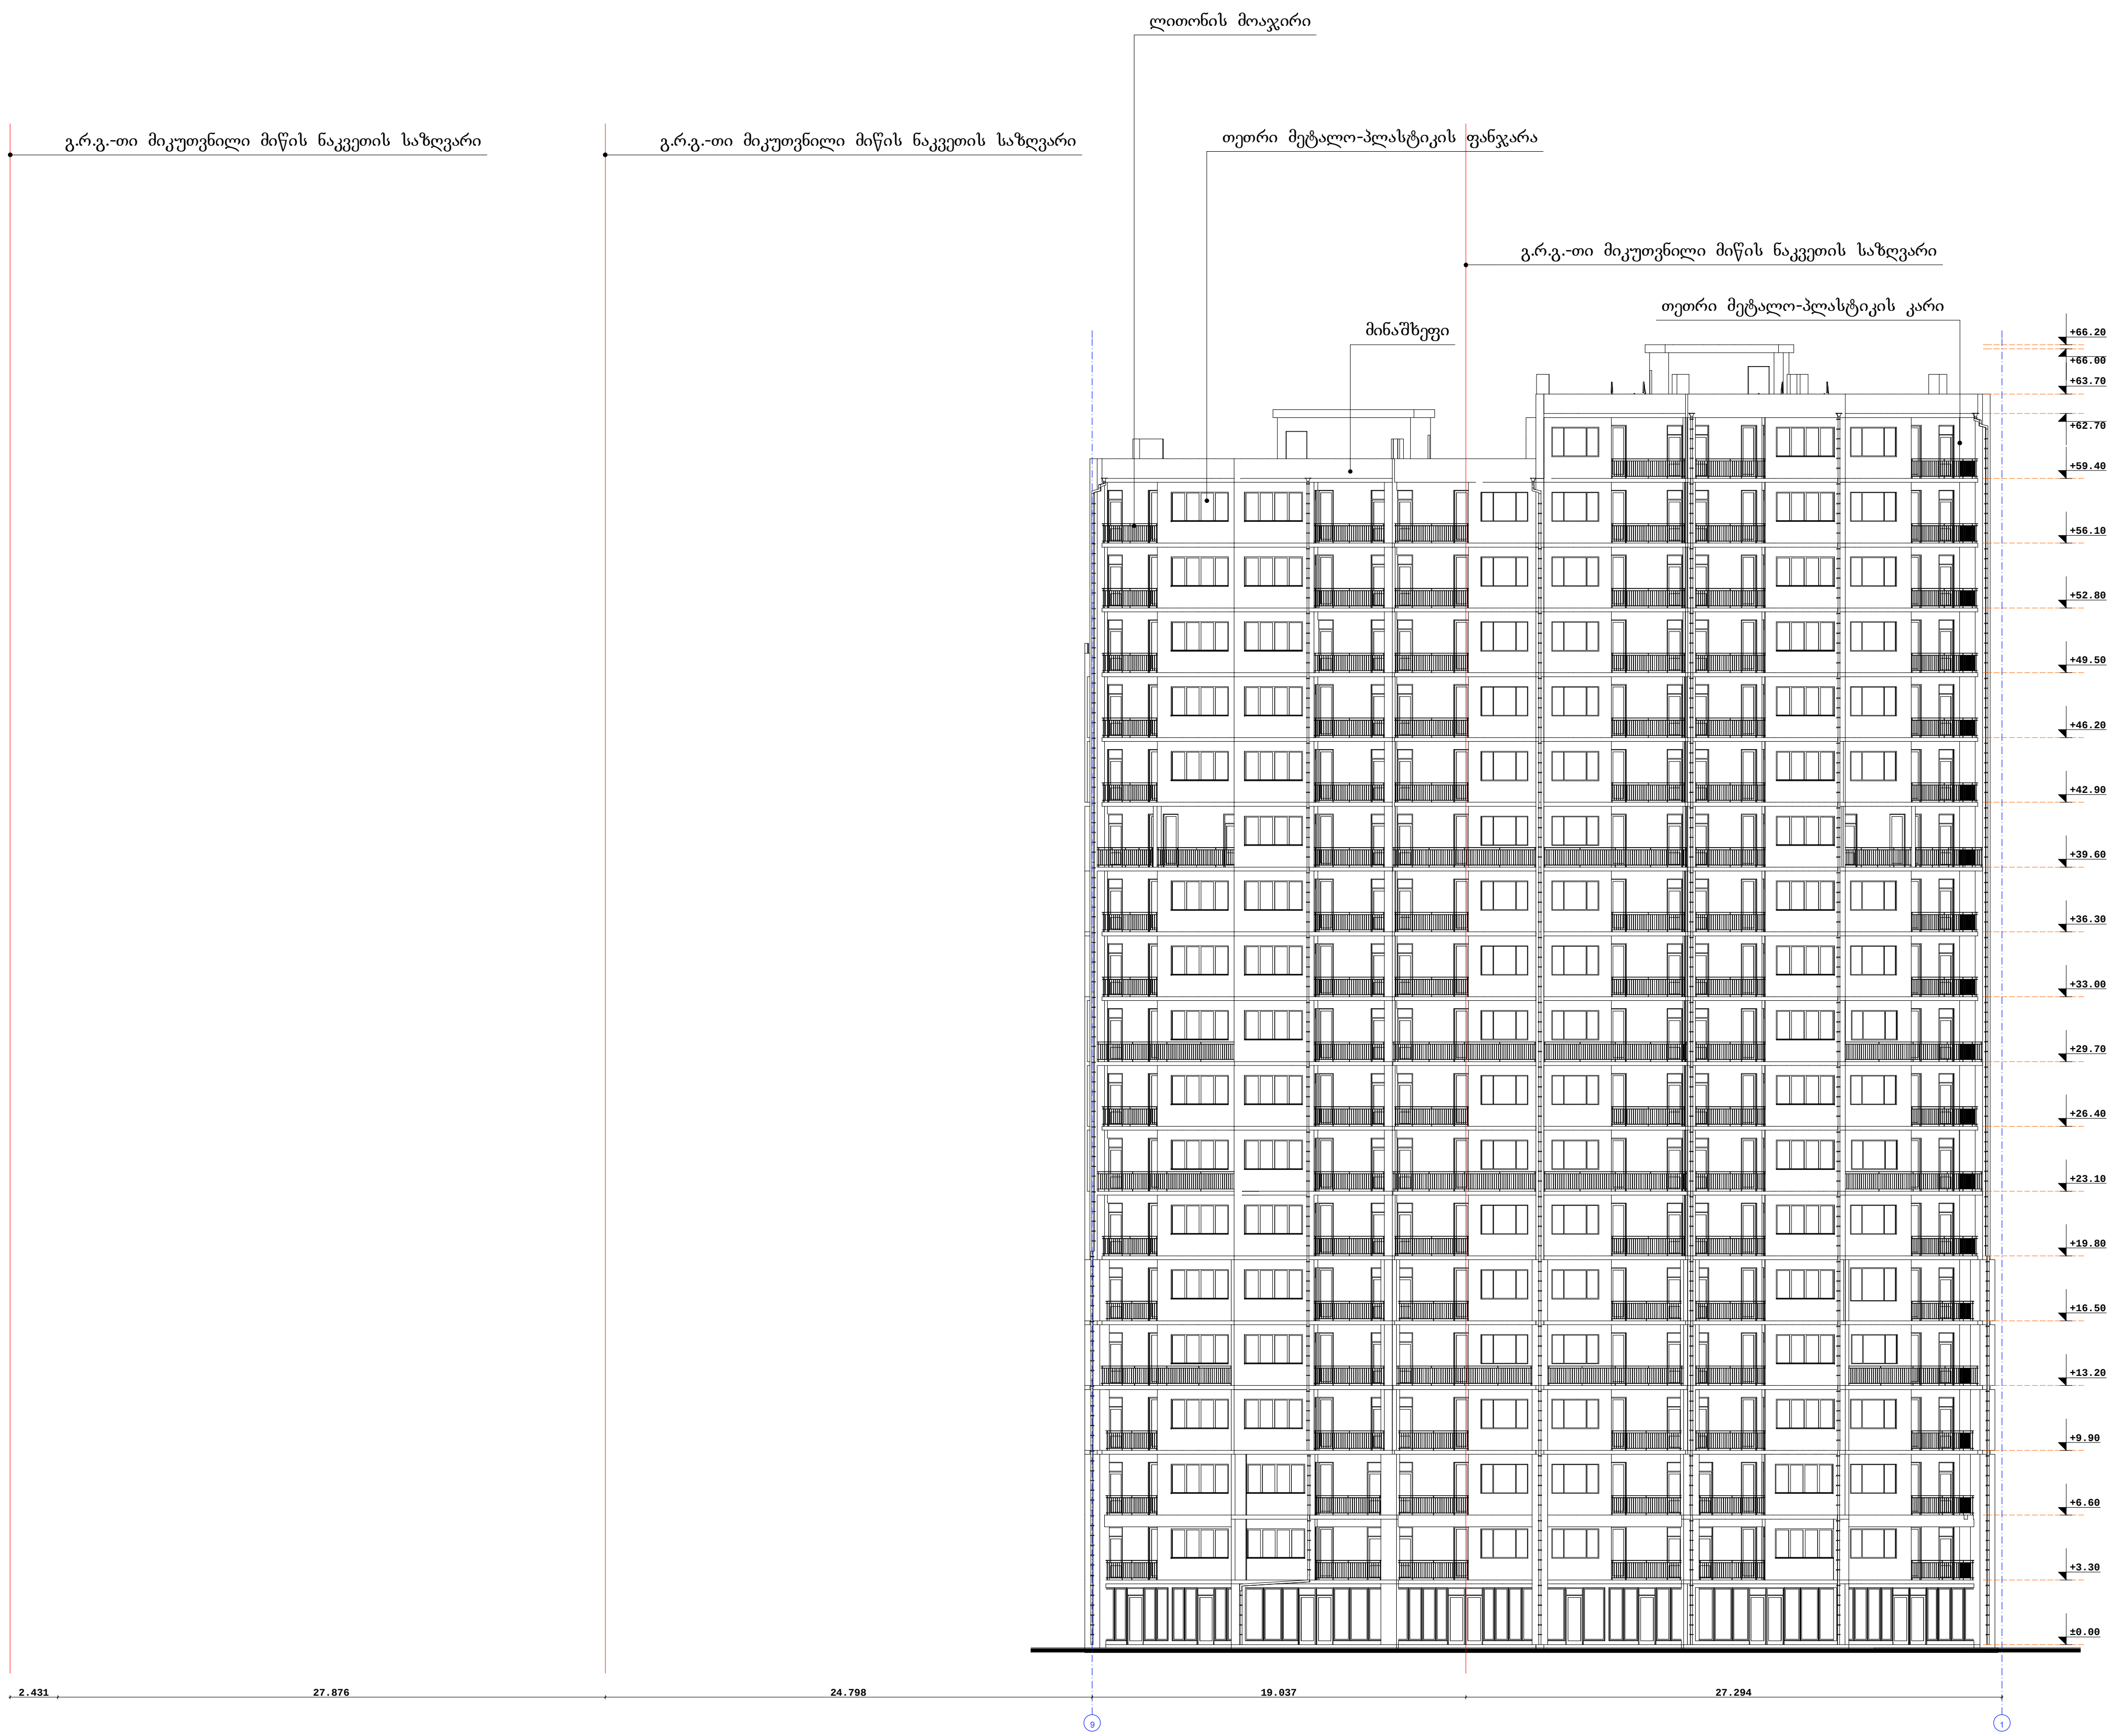

შენიშვნა: სარეაბილიტაციო შენობის ბლოკი 5ა, 5ბ და ბლოკი 5გ (I, II, III, IV და V სადარბაზოები)-ს ფასადები შესაღებია საფასადე საღებავით (თეთრი ფერი). შესაღებია ასევე აივნის შიდა მხარეც. მოსაწყობია თეთრი მეტალო-პლასტიკის კარ-ფანჯარა. გამოსაცვლელია პლასტმასის ჭოლობები და მათ ნაცვლად დამონტაჟდეს თუნუქის.

ფორმატი A-3 | თბილისი 2025 წ. | დაკვეთა №

ექსპლიკაცია:

პირობითი ნიშნები

- ნაკვეთის საზღვარი
- ნაკვეთის ღობე
- გზა
- ჭრილის მაჩვენებელი
- შენობის სიმაღლის მაჩვენებელი
- გ.რ.გ-თი მიკუთვნილი ნაკვეთის საზღვარი

შენიშვნები:


შეთანხმებულია დამკვეთთან	ხელმოწერა

პროექტის სახელწოდება

მრავალფუნქციური შენობა კოსმონავტების სანაპირო (ხომარაულის №29)-ში, ბლოკი №5ა

შ.პ.ს „გეითვეი ჰოლდინგ"

თანამდებობა	გვარი	ხელმოწერა	თარიღი
დირექტორი	გ. რჩეულიშვილი		
პროექტის ავტორი	გ. გიორგაძე		
მთ. კონსტრუქტორი	ნ.კირთაძე		
მასშტაბი	1:200	ფასადი e-1 ღერძებში	
თარიღი			
სტადია		ფურცლები	ფურცელი
პროექტი		28	37

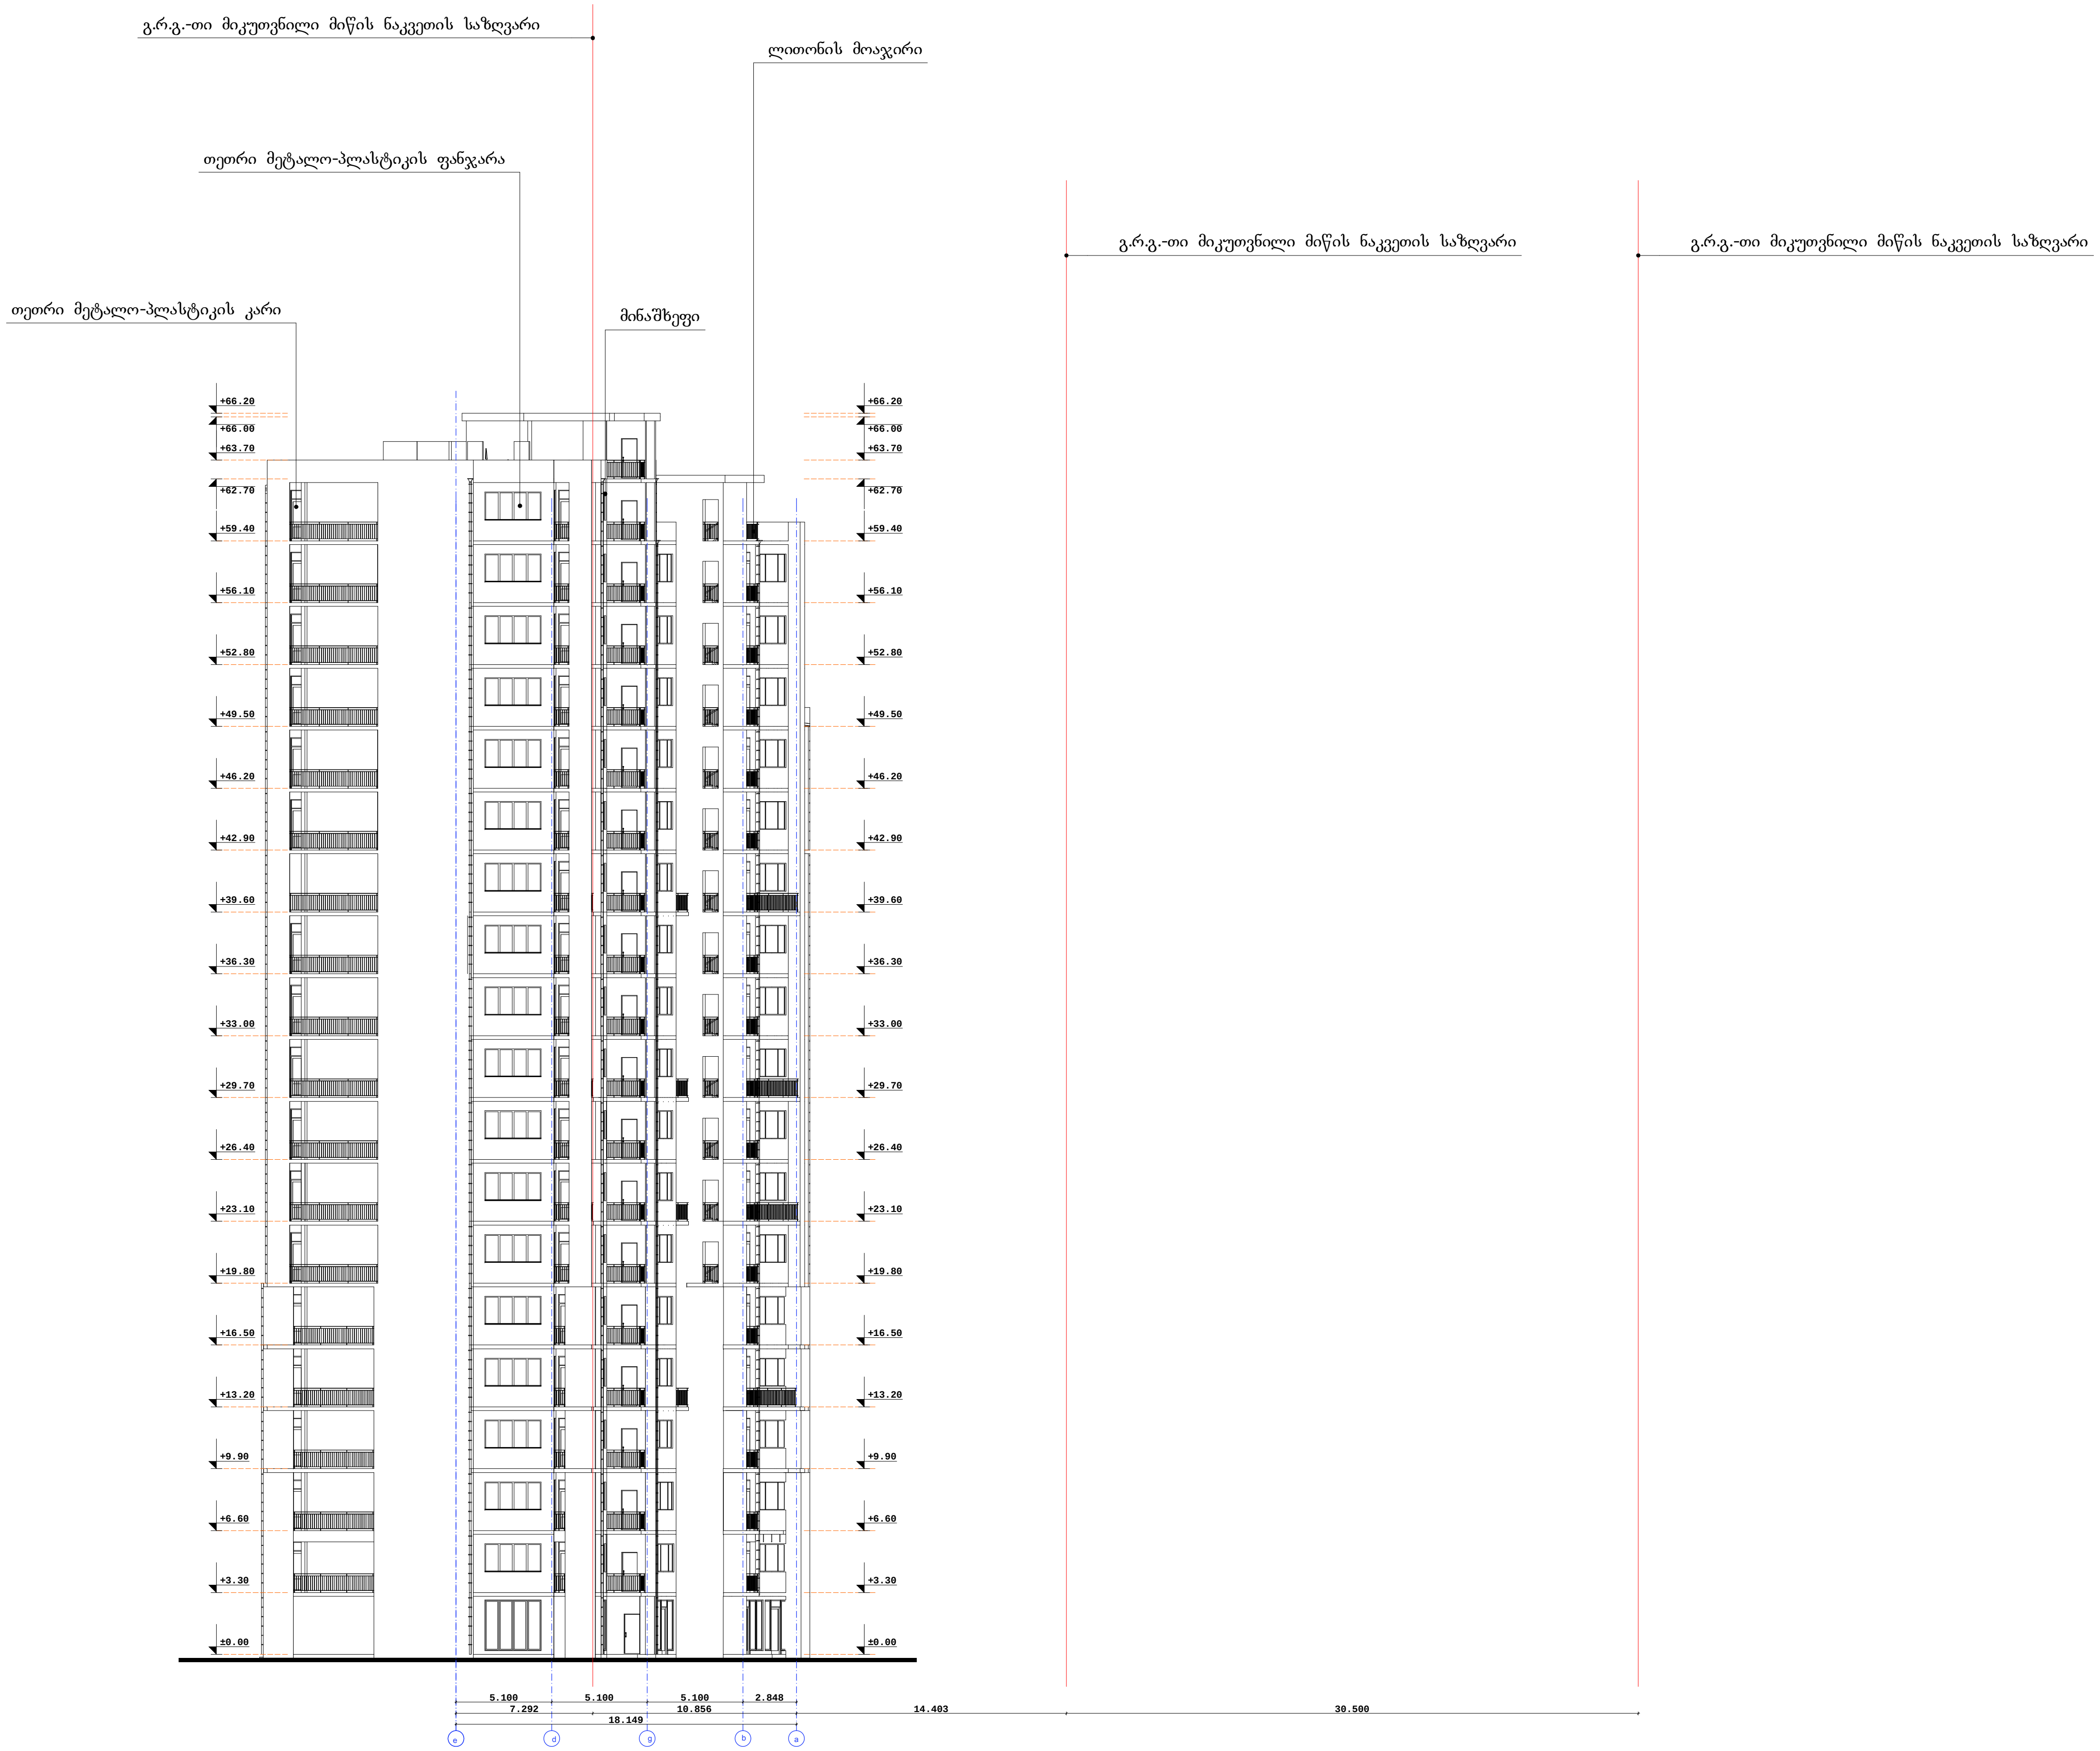

შენიშვნა: სარეაბილიტაციო შენობის ბლოკი 5ა, 5ბ და ბლოკი 5გ (I, II, III, IV და V სადარბაზოები)-ს ფასადები შესაღებია საფასადე საღებავით (თეთრი ფერი). შესაღებია ასევე აივნის შიდა მხარეც. მოსაწყობია თეთრი მეტალო-პლასტიკის კარ-ფანჯარა. გამოსაცვლელია პლასტმასის ქოლობები და მათ ნაცვლად დამონტაჟდეს თუნუქის.

ფორმატი A-3 | თბილისი 2025 წ. | დაკვეთა №

ექსპლიკაცია:

პირობითი ნიშნები

- ნაკვეთის საზღვარი
- ნაკვეთის ღობე
- გზა
- ჭრილის მაჩვენებელი
- შენობის სიმაღლის მაჩვენებელი
- გ.რ.გ-თი მიკუთვნილი ნაკვეთის საზღვარი

შენიშვნები:

შეთანხმებულია დამკვეთთან	ხელმოწერა

პროექტის სახელწოდება

მრავალფუნქციური შენობა კოსმონავტების სანაპირო (ხოშარაულის №29)-ში, ბლოკი №5ა

შ.პ.ს „გეითვეი ჰოლდინგ"

თანამდებობა	გვარი	ხელმოწერა	თარიღი
დირექტორი	გ. რჩეულიშვილი		
პროექტის ავტორი	გ. გიორგაძე		
მთ. კონსტრუქტორი	ნ.კირთაძე		

მასშტაბი	1:200	ფასადი e-26 ღერძებში
თარიღი		

სტადია	ფურცლები	ფურცელი
პროექტი	29	37