საქართველოს ეროვნული საჯარო რეესტრის
საჯარო რეესტრის მრავალწლიანი საარქივო

საკადასტრო გეგმა

ობიექტის ნაკვეთის საკადასტრო კოდი: *01.10.12.042.033*
განცხადების რეგისტრაციის ნომერი: *202407105*
ობიექტის ნაკვეთის ფართობი: *288* კვ.მ.
დანიშნულება: *არასასოფლო-სამეურნეო*
ვიზიტის თარიღი: *31.07.12*

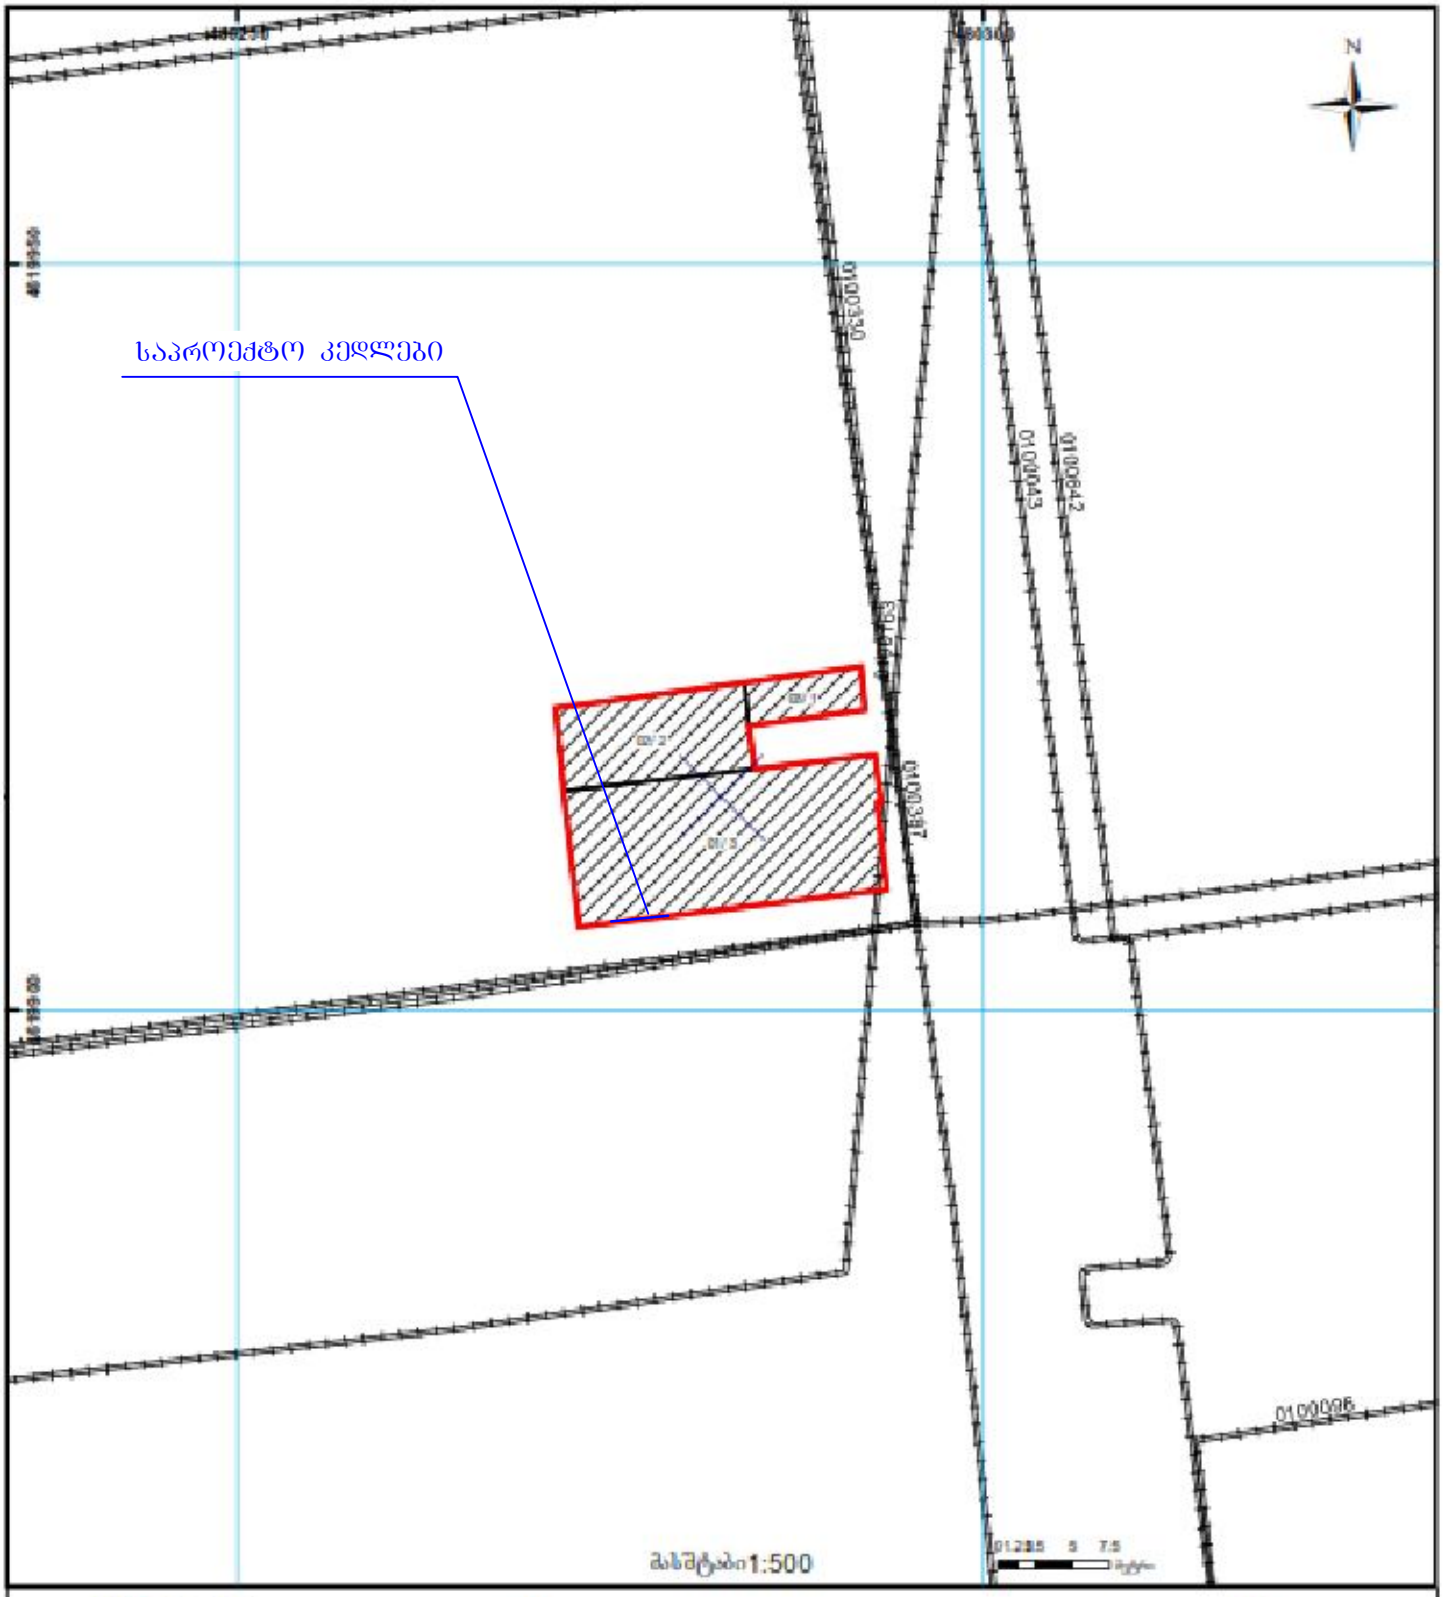

შენობა-ნაგებობა
ქალაქთმშენებლობითი ნორმირების საწარმოო ზონა
ქალაქთმშენებლობითი ნორმირების საწარმოო ზონა
ნაკვეთის საკადასტრო საზღვარი
შენობა-ნაგებობა
შენობა-ნაგებობა
UTM

ქ. თბილისში, კანდელაკის ქუჩა №37-ში არსებული შენობის ღიობების მოჩარჩოება

კონსტრუქციული პროექტი

თბილისი 2026

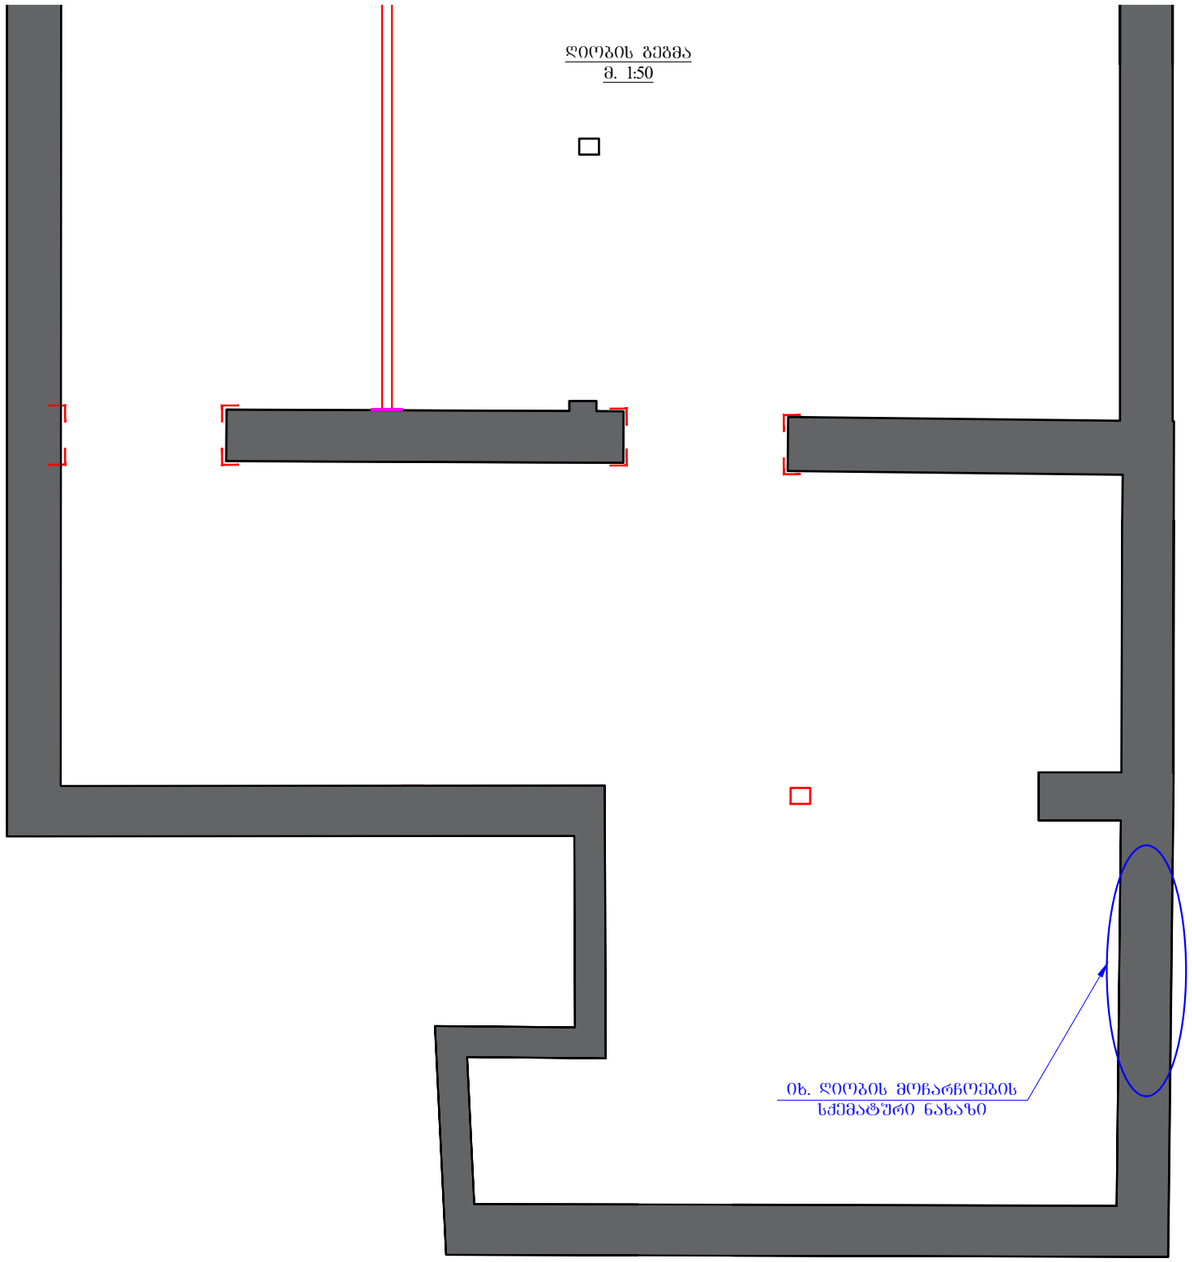

შენიშვნა:
ზომები და ნიშნულები დაზუსტდეს ადგილზე

ფურცლის ფორმატი A3		ქ. თბილისი 2026
		ფაილის დასახელება:

პირობითი აღნიშვნები / LEGEND

- სვეტი
- ბეტონი
- ღიობისაგან
- ლითონი
- სვეტი ორფენიანი მოცვითი ნიმუშით ანაკრები ბრძენილა
- ბეტონი ორფენიანი მოცვითი ნიმუშით ანაკრები ბრძენილა
- მოცვითი ნიმუშის ქვემოთ მოპირკეთების სვეტის კონტური
- მოცვითი ნიმუშის ქვემოთ მოპირკეთების ღიობის კონტური
- ღიობის ანაწერება

პროექტის სახელწოდება:
ქ.თბილისი, კანდელაკის ქ. №37,
ღიობების მოჩარჩოება.

თანამდებობა	გვარი	ხელმოწერა
კონსტრუქტორი	ლ.დემეტრაშვილი	
შესასრულა	ლ.დემეტრაშვილი	

პროექტის №:	ნახაზის სახელწოდება:
თარიღი: 30 აპრილი 2026	ღიობების გეგმა
კონსტრუქციული პროექტი	
სტადია	მუშა პროექტი
ნახაზის #:	ბ- 1 რევიზია: 01

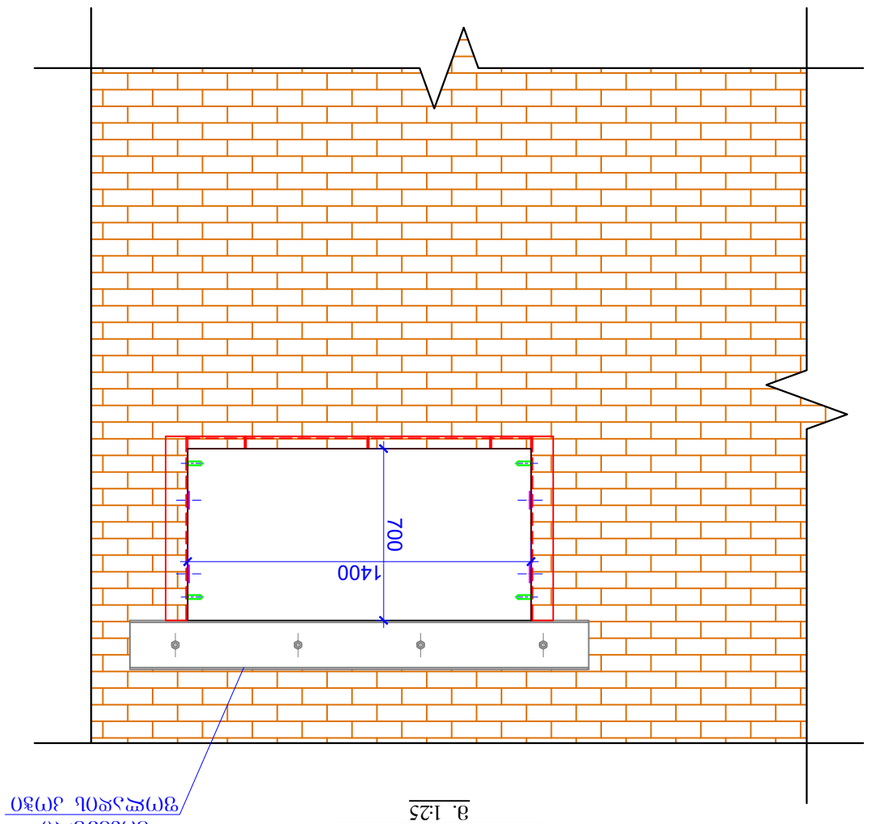

ჯოხისებრი ბადის ნახაზი
1-ლი სართული
მ. 1:25

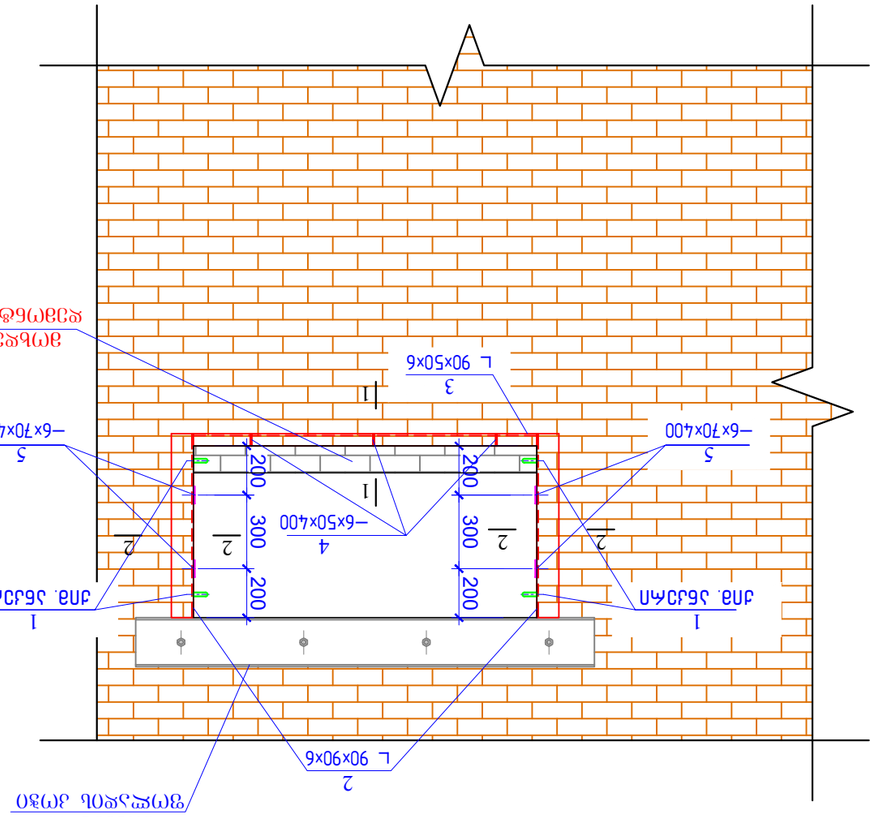

ფილტრის ბადის ნახაზი
მ. 1:25

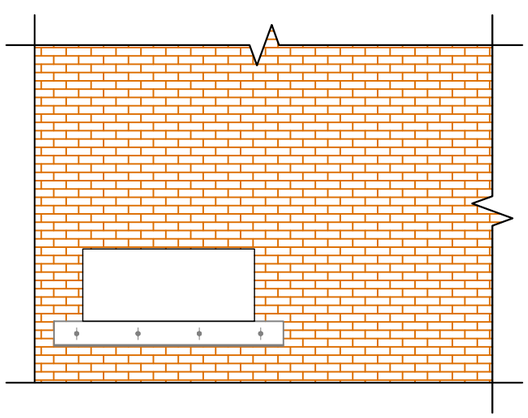

ფილტრის ბადის ნახაზი
II სართული
მ 1:50

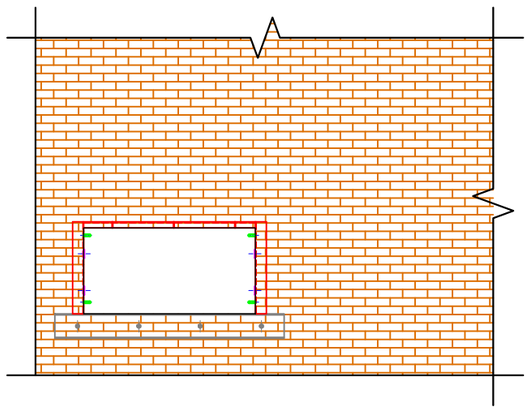

ფილტრის ბადის ნახაზი
III სართული
მ 1:50

ფილტრის ბადის ნახაზი
I სართული
მ 1:50

პროექტის დასახელება:	ჯოხისებრი ბადის ნახაზი
პროექტის ნომერი:	30 აპრილი 2026
ფილტრის ტიპი:	ბადე
ფილტრის ნომერი:	
ნახატის დასახელება:	ფილტრის ბადის ნახაზი
ნახატის #:	ჯ- 2
ფორმატი: A3	

შემსრულებელი ორგანიზაციის / LEGEND			
ბადე			
ჯოხისებრი			
ფილტრის ბადე			
ანკრის			
ანკრის ადგილის ფილტრის ჯოხისებრ ნაწილზე			
ანკრის ადგილის ფილტრის ჯოხისებრ ნაწილზე			
ანკრის ადგილის ფილტრის ბადის ნაწილზე			
ანკრის ადგილის ფილტრის ბადის ნაწილზე			
ფილტრის ბადის ნაწილის ანკრის ადგილი			
ფილტრის ბადის ნაწილის ანკრის ადგილი			
ანკრის ადგილის ნომერი			
შემსრულებელი ორგანიზაციის:			
ქ.ბათუმი, ა.პოლევოის ქ. №37, ტელ.(+995 422) 27 00 00			
ავტორი	ხელმოწერა		
ტექ. ზედამხედველი:			
ტექ. ზედამხედველი:			
ავტორის ნომერი:			
ცვლილების ნომერი:			
ფორმატი:			
30 აპრილი 2026			
ფილტრის ბადის ნახაზი			
ფილტრის ბადის ნახაზი			
ნახატის #:	ჯ- 2		
ფურცელი: 01			

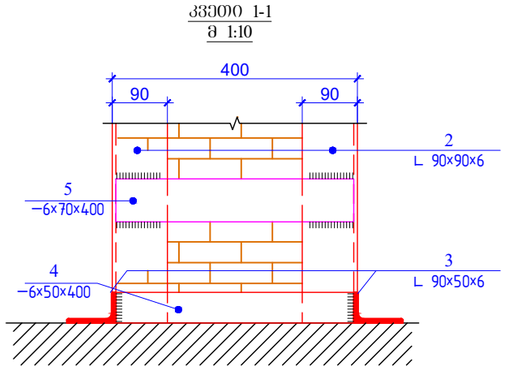

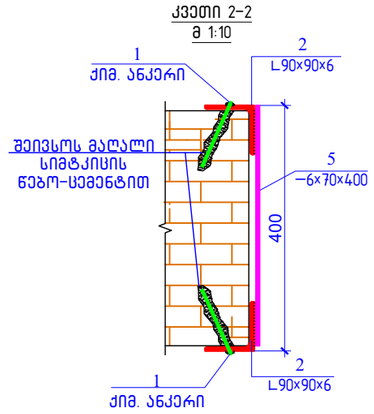

პოზიცია	აღნიშვნა	დასახელება	რაოდენობა	წონა, კგ	
		სპეციფიკაცია			
		დეტალები		ერთეული (კგ)	სულ (კგ)
1	ქიმიური ანკერი	Ø 16 B500B	8		
2	ფოლადის მარკა S235	L 90X90X6 ℓ= 3000	1	24.60	24.60
3	ფოლადის მარკა S235	L 90X50X6 ℓ= 2800	1	22.40	22.40
4	ფოლადის მარკა S235	−6x50x400	3	0.94	2.83
5	ფოლადის მარკა S235	−6x70x400	4	1.32	5.28
				Σ =	55.10

ზოგადი მითითებები

1. ფოლადის კონსტრუქციებში გამოყენებული იქნას S235 (EN 10025) მარკის ფოლადი.
2. შედუღება განხორციელდეს Э42 (ГОСТ 9467-75*) ტიპის ელექტროდით (ან ექვივალენტი).
3. შედუღების ნაკერები შესრულდეს ГОСТ 5264-80; ГОСТ 14098-2014 მოთხოვნების შესაბამისად. (შედუღების საკონტაქტო ზედაპირები ხელით შედუღებისას საჭიროების ამოწრებით დამუშავებას).
4. შედუღების ნაკერის სიმაღლე მიღებული იქნას შესადუღებელი ელემენტების სისქეებიდან უმცირესის 1.2*t;
5. ფოლადის ელემენტები დაიფაროს ანტიკოროზიული ლაქ-საღებავებით.
6. მხედველობაში იქნას მიღებული ხანძარსაწინააღმდეგო ღონისძიებები.
7. ფოლადის ელემენტების შეერთების კვანძები დეტალურად დამუშავდეს ლ.კ.დ. (ე.წ. КМД) ტიპის მუშა ნახაზებში.
ნახაზები შეთანხმდეს პროექტის ავტორთან.
8. კონტროლი გაეწიოს შედუღების ნაკერების ხარისხს და შედგეს აღბილზე შესაბამისი დოკუმენტები.
9. ფოლადის ელემენტების ზომები დაზუსტდეს აღბილზე შეძტიური ანაზომების შესაბამისად.

შენიშვნა:
ზომები და ნიშნულები დაზუსტდეს აღგილზე

შურცლის ფორმატი A3	ქ. თბილისი 2026
	შაილის დასახელება:

პირობითი აღნიშვნები / LEGEND

- სველი
- მშრალი
- ღია ნაპრალი
- რიგელი
- სველი ორმხრივ მოცემულ ნიშნულზე არარ ბრტყელება
- მშრალი ორმხრივ მოცემულ ნიშნულზე არარ ბრტყელება
- მოცემული ნიშნულის ქვემოთ მოპირკეთების კონტური
- მოცემული ნიშნულის ქვემოთ მოპირკეთების ზედაპირის კონტური
- ღიობის აღნიშვნა

პროექტის სახელწოდება:
ქ.თბილისი, კანდელაკის ქ. №37,
ღიობების მოჩარჩოება.

თანამდებობა	გვარი	ხელმოწერა
კონსტრუქტორი	ლ.დემეტრაშვილი	
შესრულა	ლ.დემეტრაშვილი	

პროექტის №:	ნახაზის სახელწოდება:
თარიღი: 30 აპრილი 2026	კვეთი 1-1; 2-2; 3-3; სპეციფიკაცია
კონსტრუქციული პროექტი	
სტადია	მუშა პროექტი
ნახაზის #:	კ- 3 რევიზია: 01