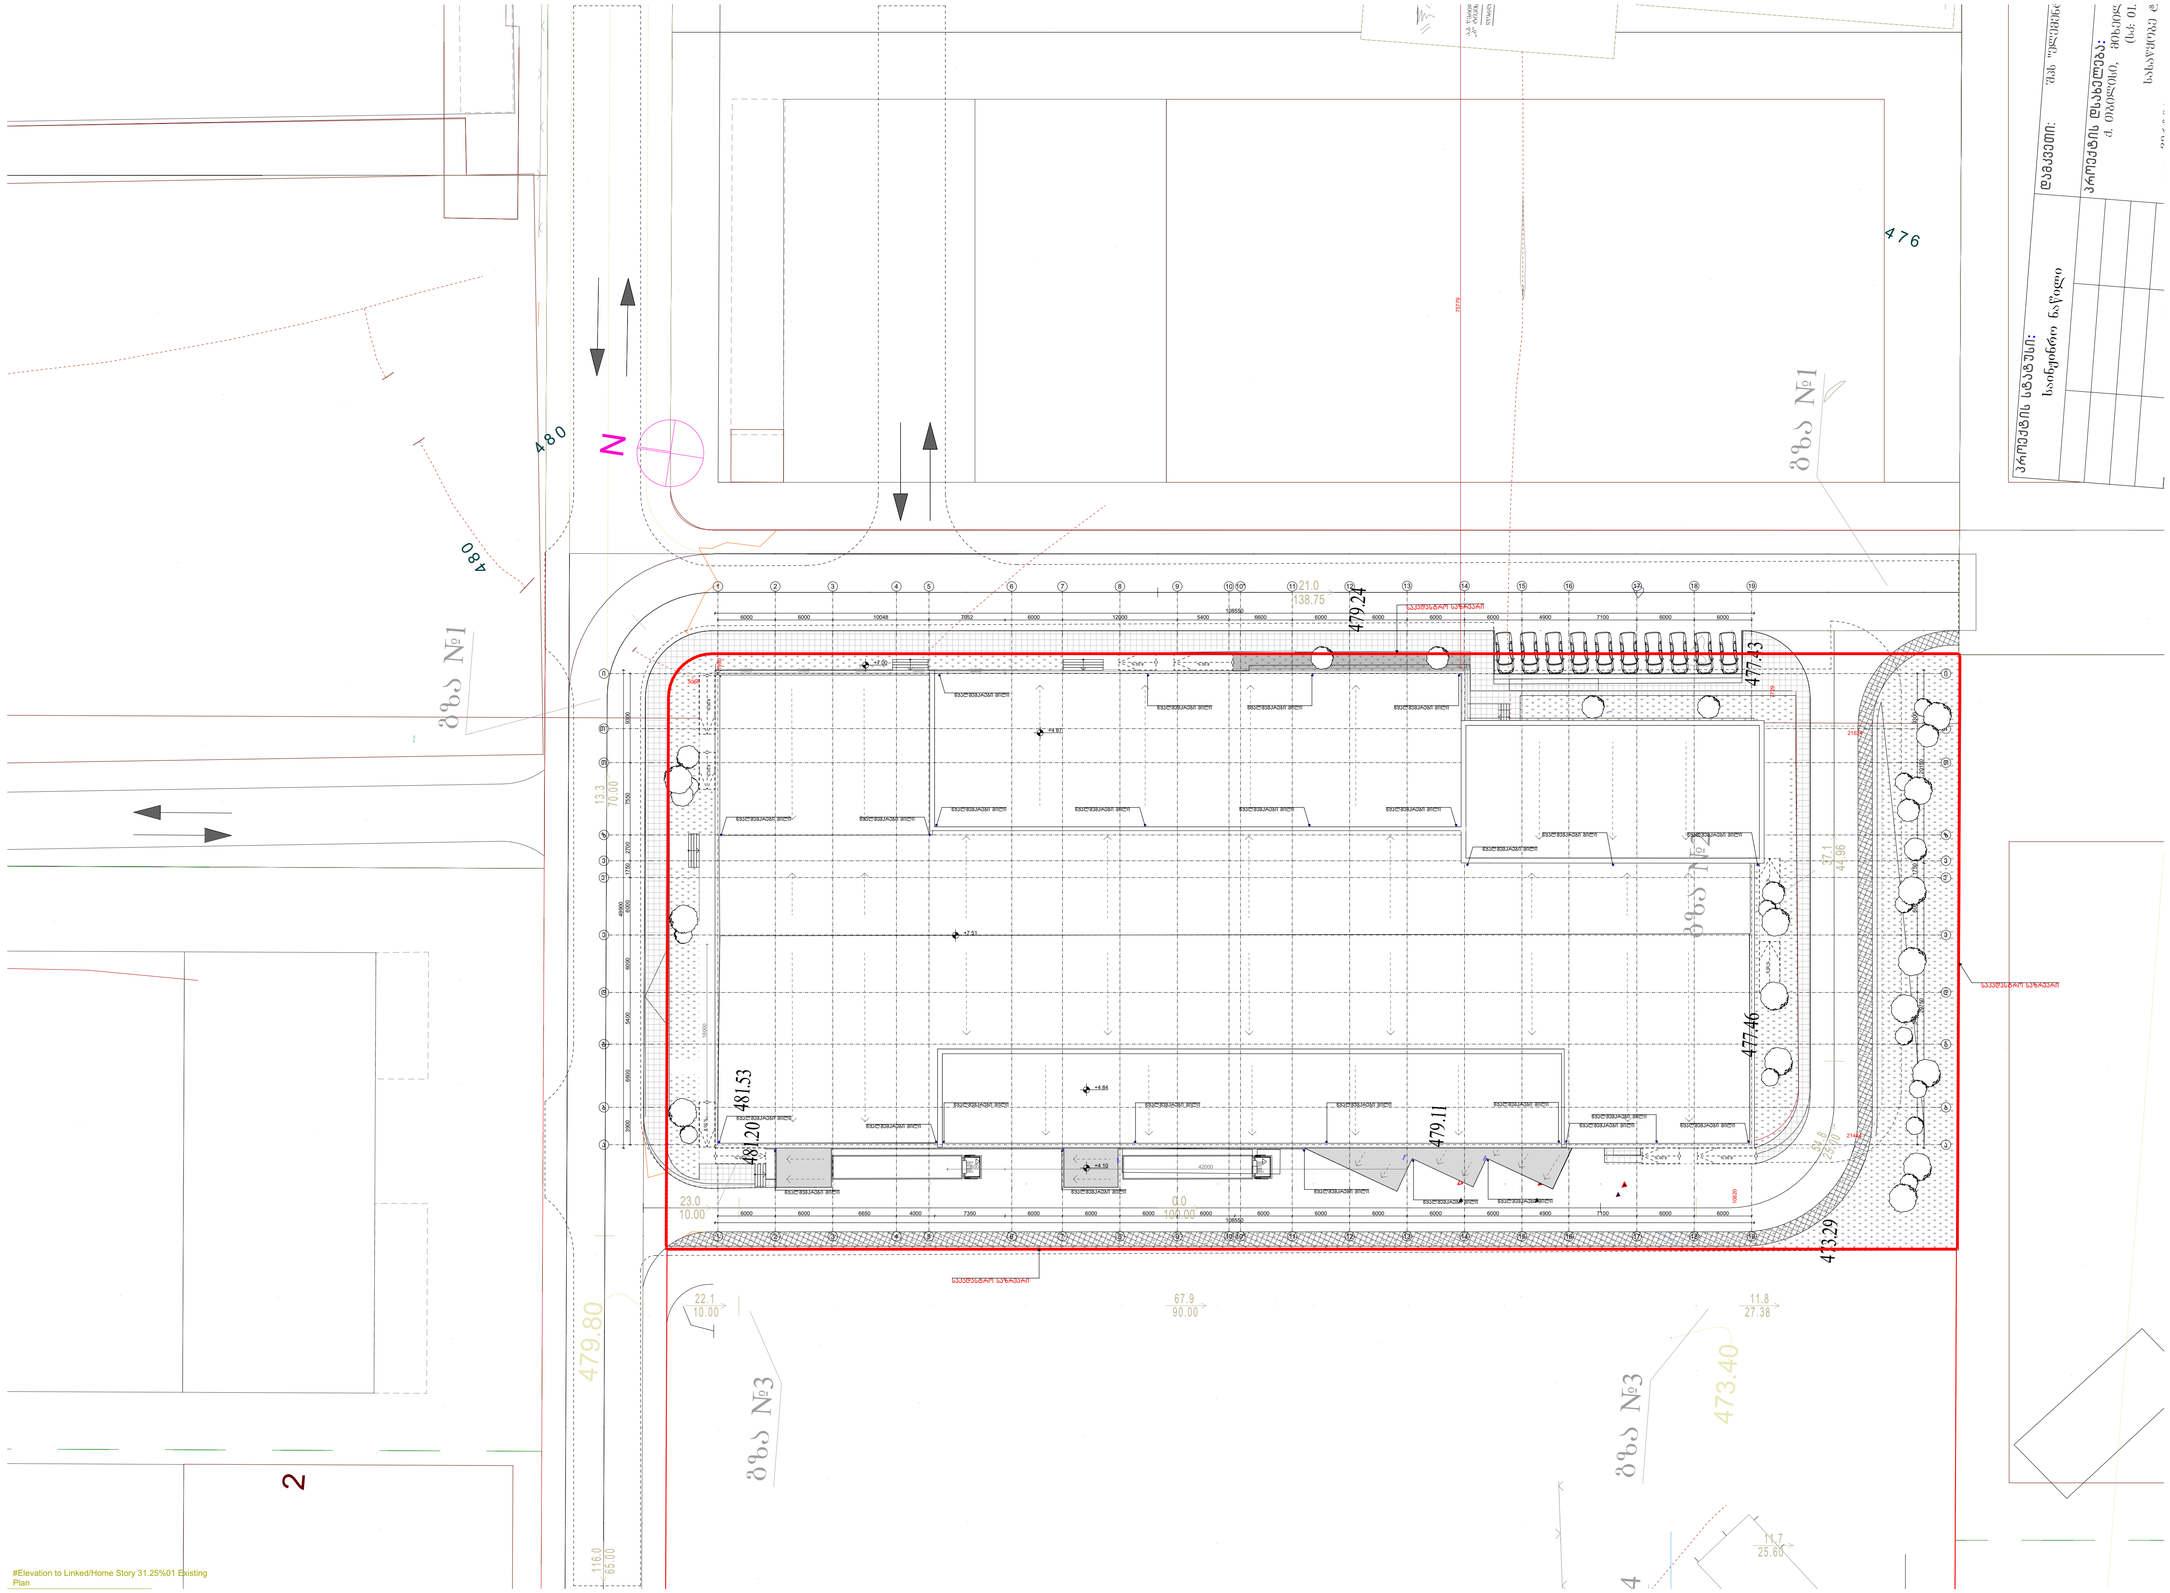


LEGENDS

ლერი	ოთახის სახელი
0.01 წერტილი	სართულიოთახის
±0.000 -0.150	მოპირკეთებული იატაკის ნიშნული კონსტრუქციული ფილის ნიშნული
±0.000	მოპირკეთებული იატაკის ნიშნული
1 A-	დეტალის № ნახაზის ლერი
1 A-200	ჭრილის № ნახაზის ლერი
WG00/WB00	კედლის ტიპი
FLR00	იატაკის ტიპი
	ბეტონის კედლი
	ბლოკის კედლი
	თაბაშირმუყაოს კედელი

პრიცენის ლებაზეთა:: ქ. თბილისი, ვაკის რაიონი, ზ/ნ 01, საკადასტრო კ

პრიცენის ლებაზეთა:: ქ. თბილისი, ვაკის რაიონი, ზ/ნ 01, საკადასტრო კ

დეპარტამენტი: საინჟინრო ნაწილი

KEY PLAN

LEVEL DIAGRAM

ზოგადი შენიშვნები

დაუშვებელია ნახაზის გადაზომვა.
ნებისმიერი ხარვეზის/უზუსტობის აღმოჩენის შემთხვევაში დაუყოვნებლივ უნდა ეცნობოს საპროექტო ორგანიზაციას.
ყველა ზომა მოცემულია მილიმეტრებში.
ეს დოკუმენტაცია ინტელექტუალური საკუთრებაა.
ნებისმიერი არასანქცირებული გამოყენება, გამქღავნება, გავრცელება ან დუბლირება ნებისმიერი ინფორმაციის, შეიძლება გამოიწვიოს პასუხისგებლობა მოქმედი კანონმდებლობის მიხედვით.

არქიტექტორი: TRIA Architecture

პროექტის მენეჯერი

დამკვეთი: შპს „ოკეანე“

პროექტი: თევზის საწარმო ს/კ 72.03.31.345

სათაური: GENERAL PLAN 1. გენერალური გეგმა

სტატუსი: არქიტექტურული პროექტი

რევიზია	00
თარიღი	07.07.2023
ფორმატი	A1
მასშტაბი	1:320

გვ.№ 01.2