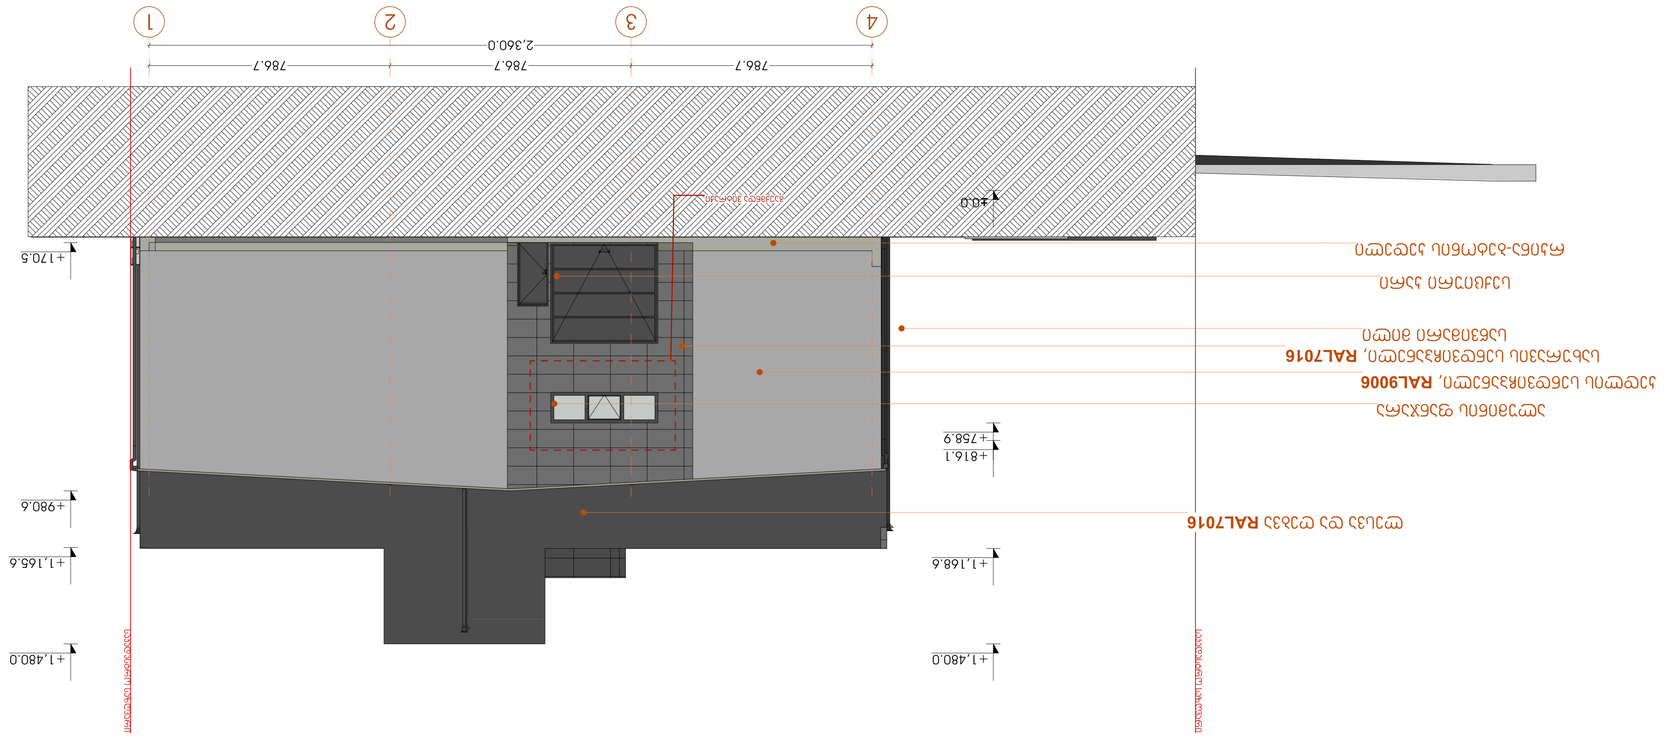












+1,480.0
+1,264.1
+1,168.6
+1,100.0
+760.0
+400.0
+224.7
+128.6
+248.6
+358.6
+476.8
+644.6
+744.6
+980.6
605.0
605.0
619.7
607.8
619.3
617.4
605.5
515.2
704.0
RAL9006, ულაკისფერი ალუმინის ფანჯრის ჩარჩო
RAL9006, ულაკისფერი ალუმინის ფანჯრის ფრთა
ანტრესოლის ალუმინის ფანჯრის ჩარჩო, RAL7016
ანტრესოლის ალუმინის ფანჯრის ფრთა, RAL7021
ალუმინის ფანჯრის ჩარჩო, RAL1012
ალუმინის ფანჯრის ფრთა
ალუმინის ფანჯრის ჩარჩო
ალუმინის ფანჯრის ფრთა
ფასადის ფერადოვანი ტიხარი
ფასადის ფერადოვანი ტიხარი
ფასადის ფერადოვანი ტიხარი

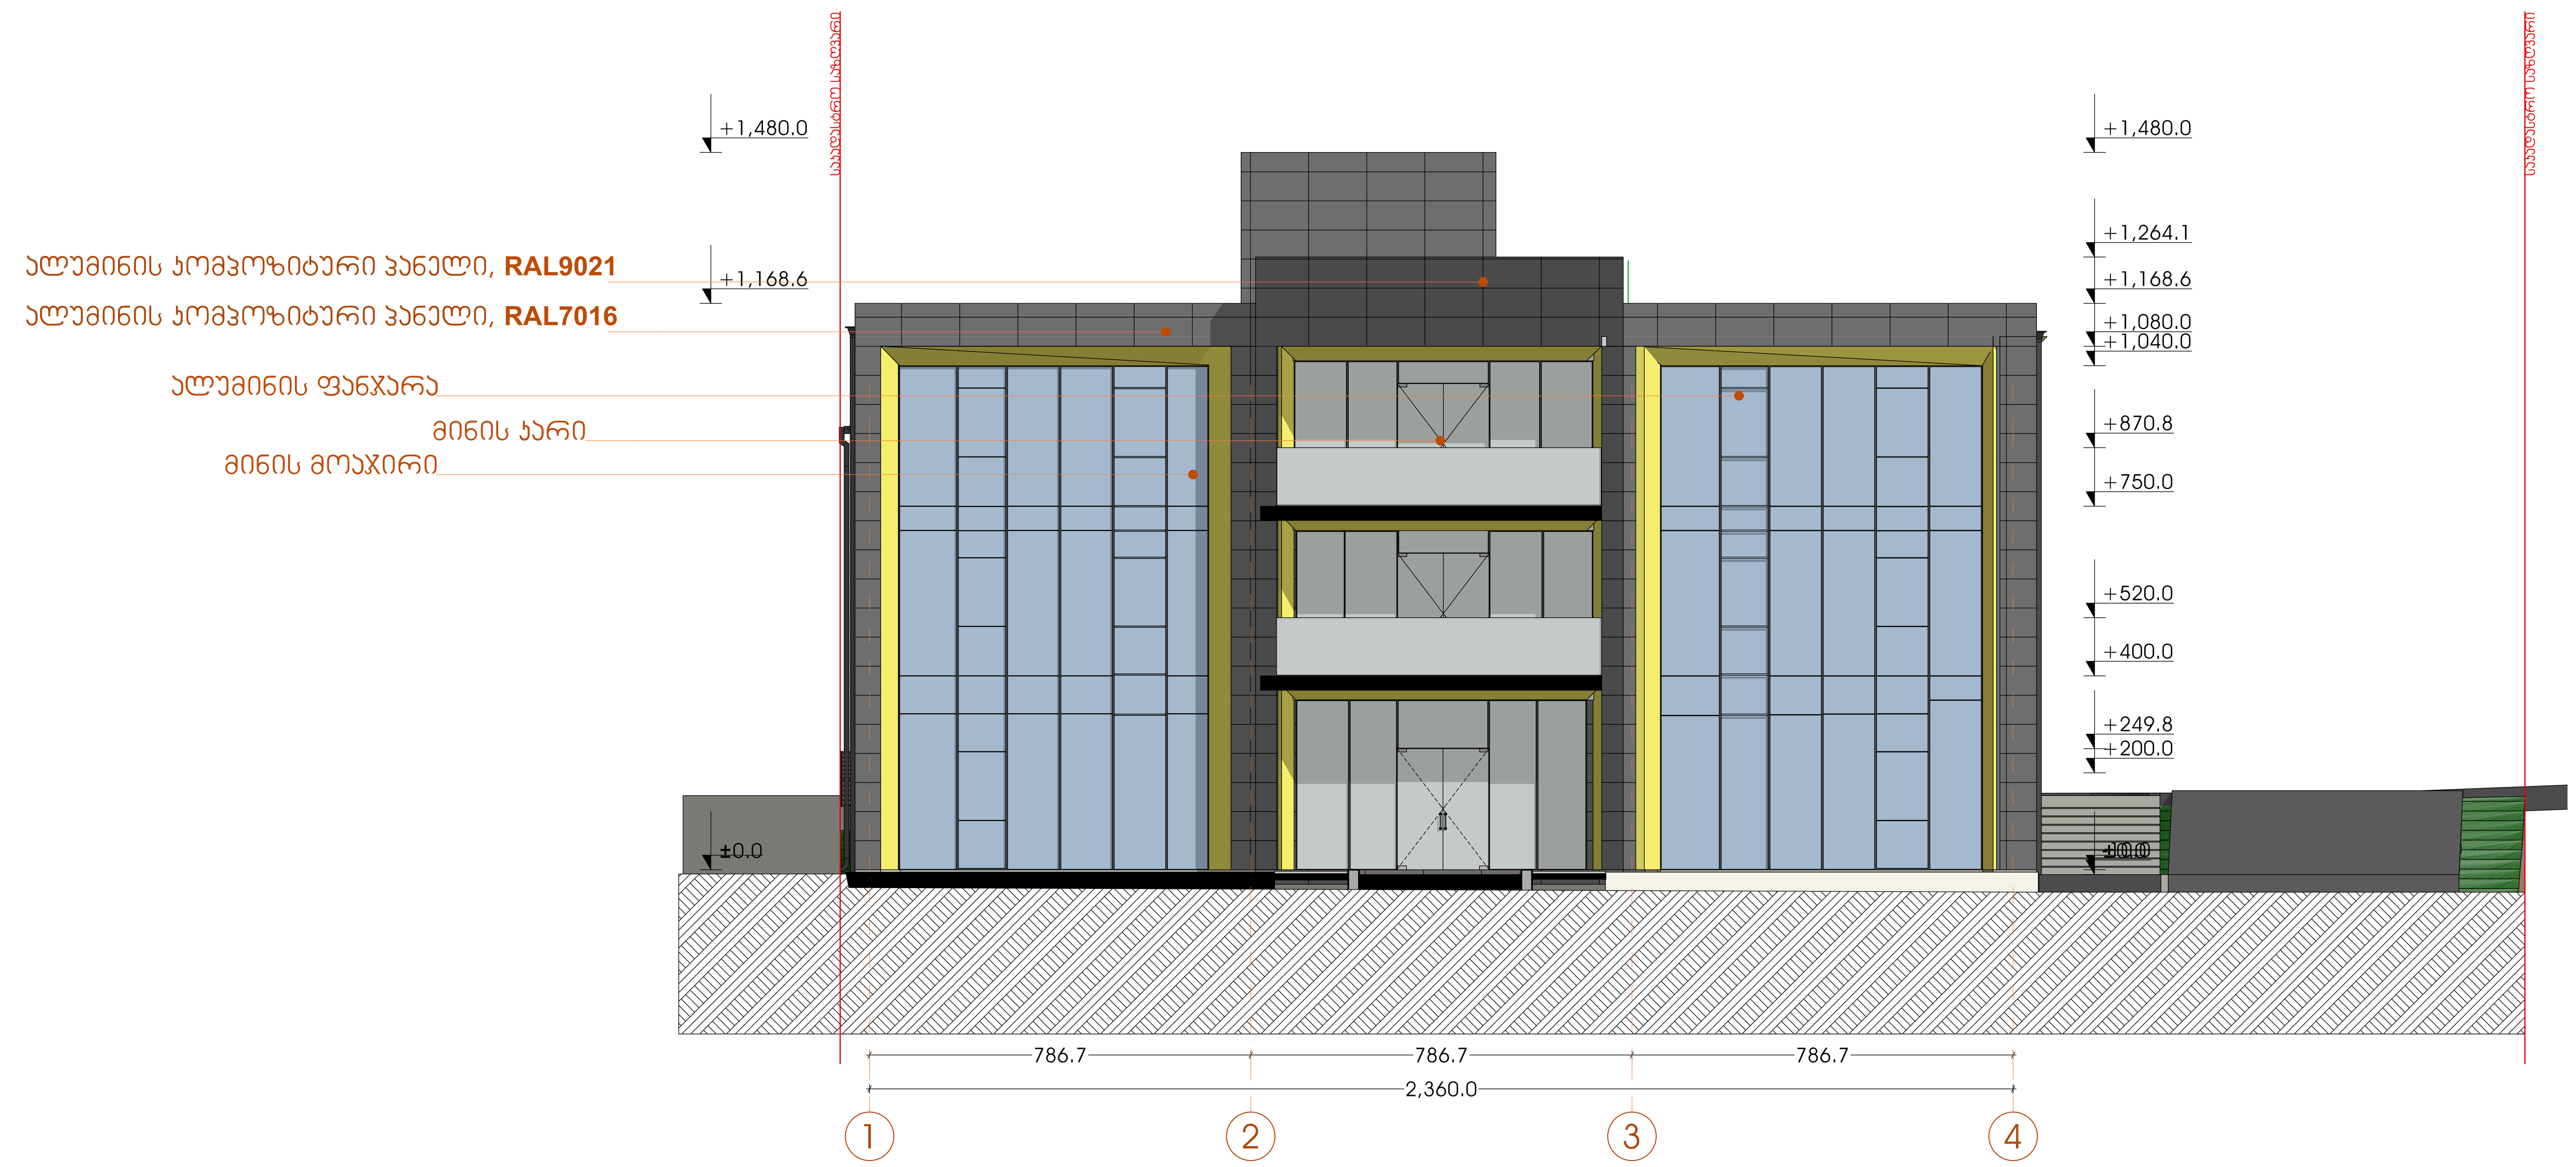

დამკვეთი	
შპს "აგრო ჰოლდინგი"	
პროექტის მდებარეობა / მისამართი	
ქალაქი თბილისი, დიდი ლილო, სოფელი დიდი ლილო	
საკადასტრო კოდი	81.08.16.900
პროექტის სახელწოდება	
საწყობი	
პირობითი აღნიშვნები	
	საკადასტრო საზღვარი
1-1	ჭრილის ხაზი
1	ღერძის ხაზი
0.00	სიმაღლის ნიშნული

#	შიდა ფართების ექსპლიკაცია	მ2
1.		
2.		
3.		
4.		
5.		
6.		
7.		
8.		
9.		
10.		
11.		
12.		
13.		
	სულ ფართი	

საპროექტო ორგანიზაცია

შ.პ.ს. "ბიემჯი გრუპ"
L.T.D "BMG GROUP"
ს/კ 406128239
შარტავას ქუჩა
598 66 70 70
557 98 08 99
groupbmg@yahoo

საპროექტო ჯგუფი	ხელმოწერა
დირექტორი	
ზ.ბასილაძე	
არქიტექტორი	
ზ.ბასილაძე	

ნახაზის / მოცემულობის დასახელება

ფასადი ა-ლ ღერძებს შორის

მასშტაბი	1:100
ფურცელი	
ფორმატი	
თარიღი	2026 წ.
სტადია	პროექტის შეთანხმება


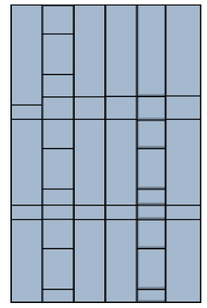

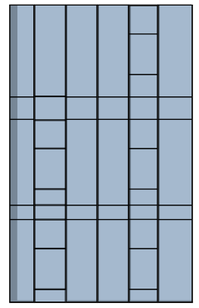

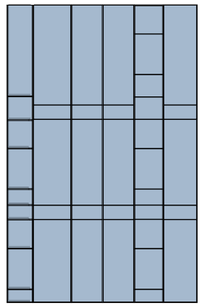

