ტოპო გეგმა

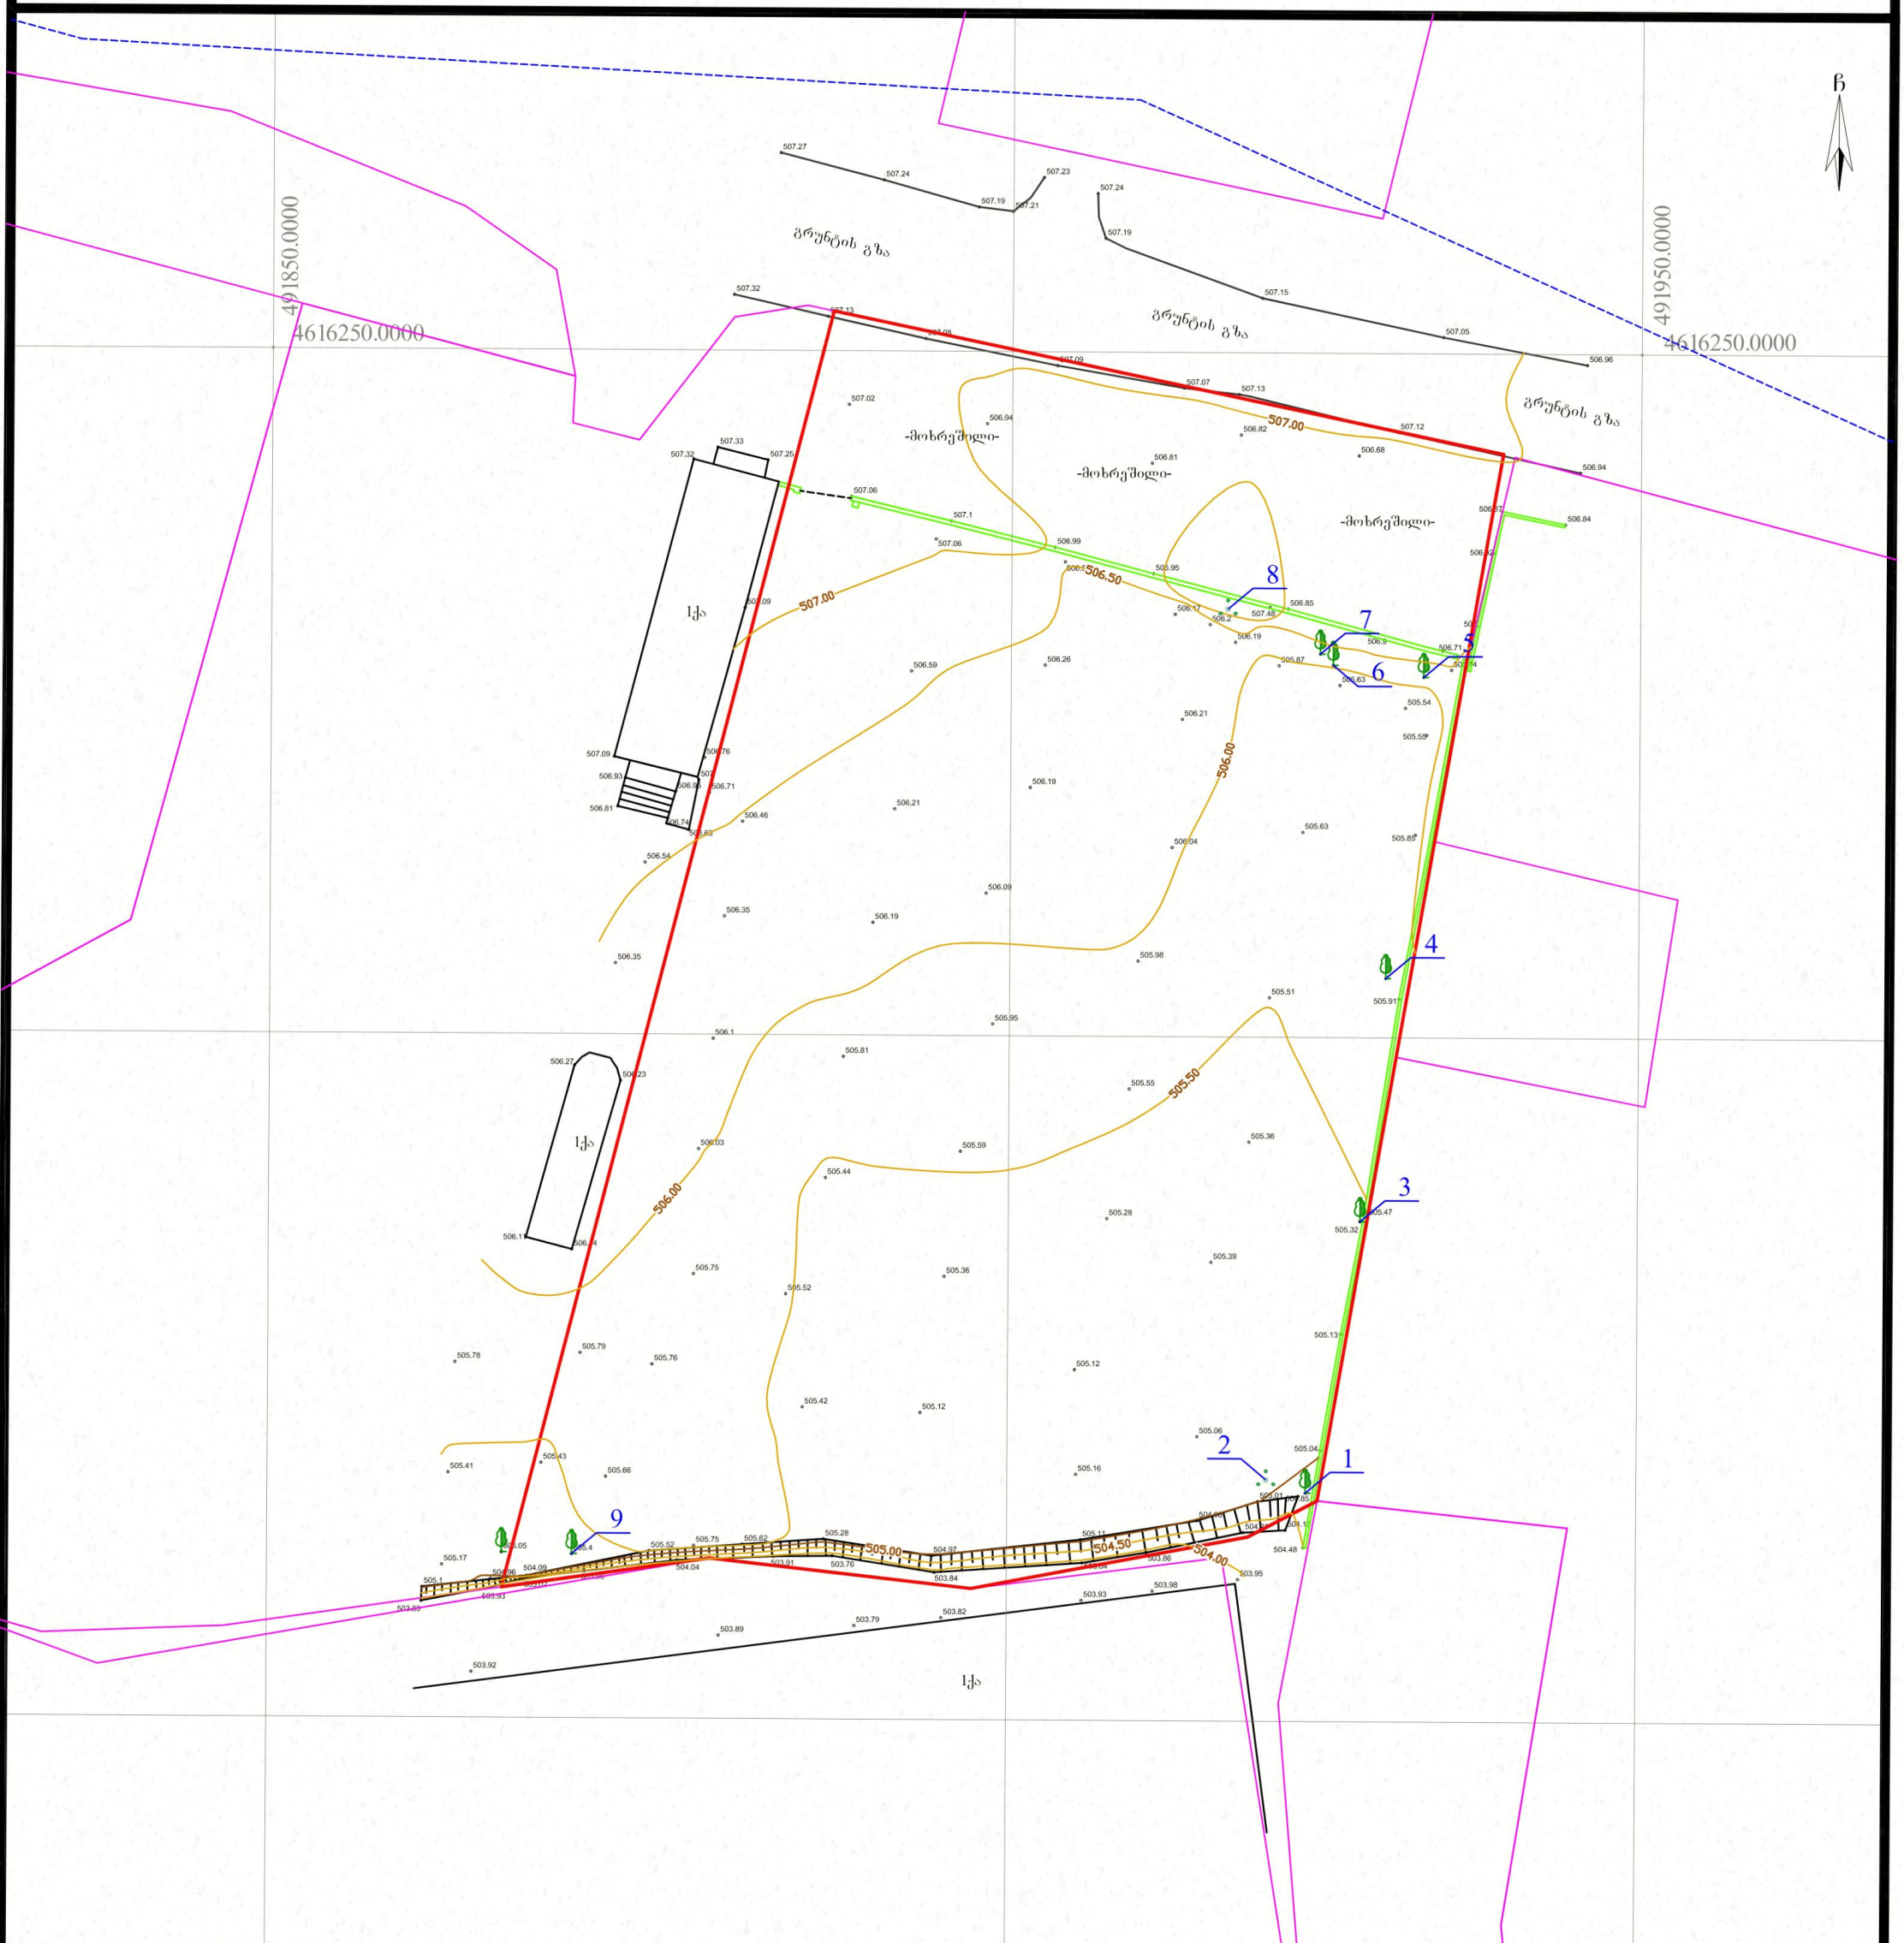

შენიშვნა: ტოპოგრაფიულ გეგმაზე ხაზოვანი ნაგებობები დატანილია რეგისტრირებული მონაცემებიდან

პირობითი აღნიშვნები

- ვენახი (ვაზი)
- ჭა, ჰიდრანტი
- სერვიტუტი
- შენობა ნაგებობა
- მაღალი ელ გადამცემი ხაზი
- ელ ხაზი
- გაზი
- საგზაო ნიშანი
- ელ ბოძი
- ტელ. ბოძი
- შუქნიშანი
- გამხმარი ხე
- ხე ფოთლოვანი
- ხე წიწვოვანი
- ბუჩქები
- ნერგები
- კუნძი
- პალმა
- ონკანი
- ელ.ჯიხური, ტრანსფორმატორი
- ნაკვეთის საზღვარი
- რეგ. ნაკვეთი
- რელიეფი
- ასფალტის გზა
- გრუნტის გზა
- ხის ღობე
- ლითონის ღობე
- ბეტონის ღობე
- წყალი
- კავშირგაბმულობა
- რეგისტრირებული ხაზოვანი ნაგებობა
- ფლატე
- UTM (საერთაშორისო) სისტემის კოორდინატები

ნაკვეთის საკ. კოდი: 01.19.18.007.054

WGS 1984 -ის კოორდინატთა სისტემის UTM პროექცია

ნაკვეთის ფართობი	4734კვ.მ.
მიწის ნაკ. დანიშნულება	არასასოფლო-სამეურნეო
მისამართი	ქ.თბილისი, ალექსანდრე თვალჭრელიძის IV შესახვევი №7-ის მიმდებარედ.
28.07.2025 წ.	მ. 1:500

შ.პ.ს „გ.თ. გრაფიკი"
LTD „G.T.GRAPHIC"
საიდ.კოდი 405735646 ტელ. 593767657 G.T.Geodesy.Graphic@Gmail.com

აზომა		გ.თამარაშვილი
დახაზა		გ.თამარაშვილი
მესაკუთრე		შ.პ.ს „გეოკონდიტერი"

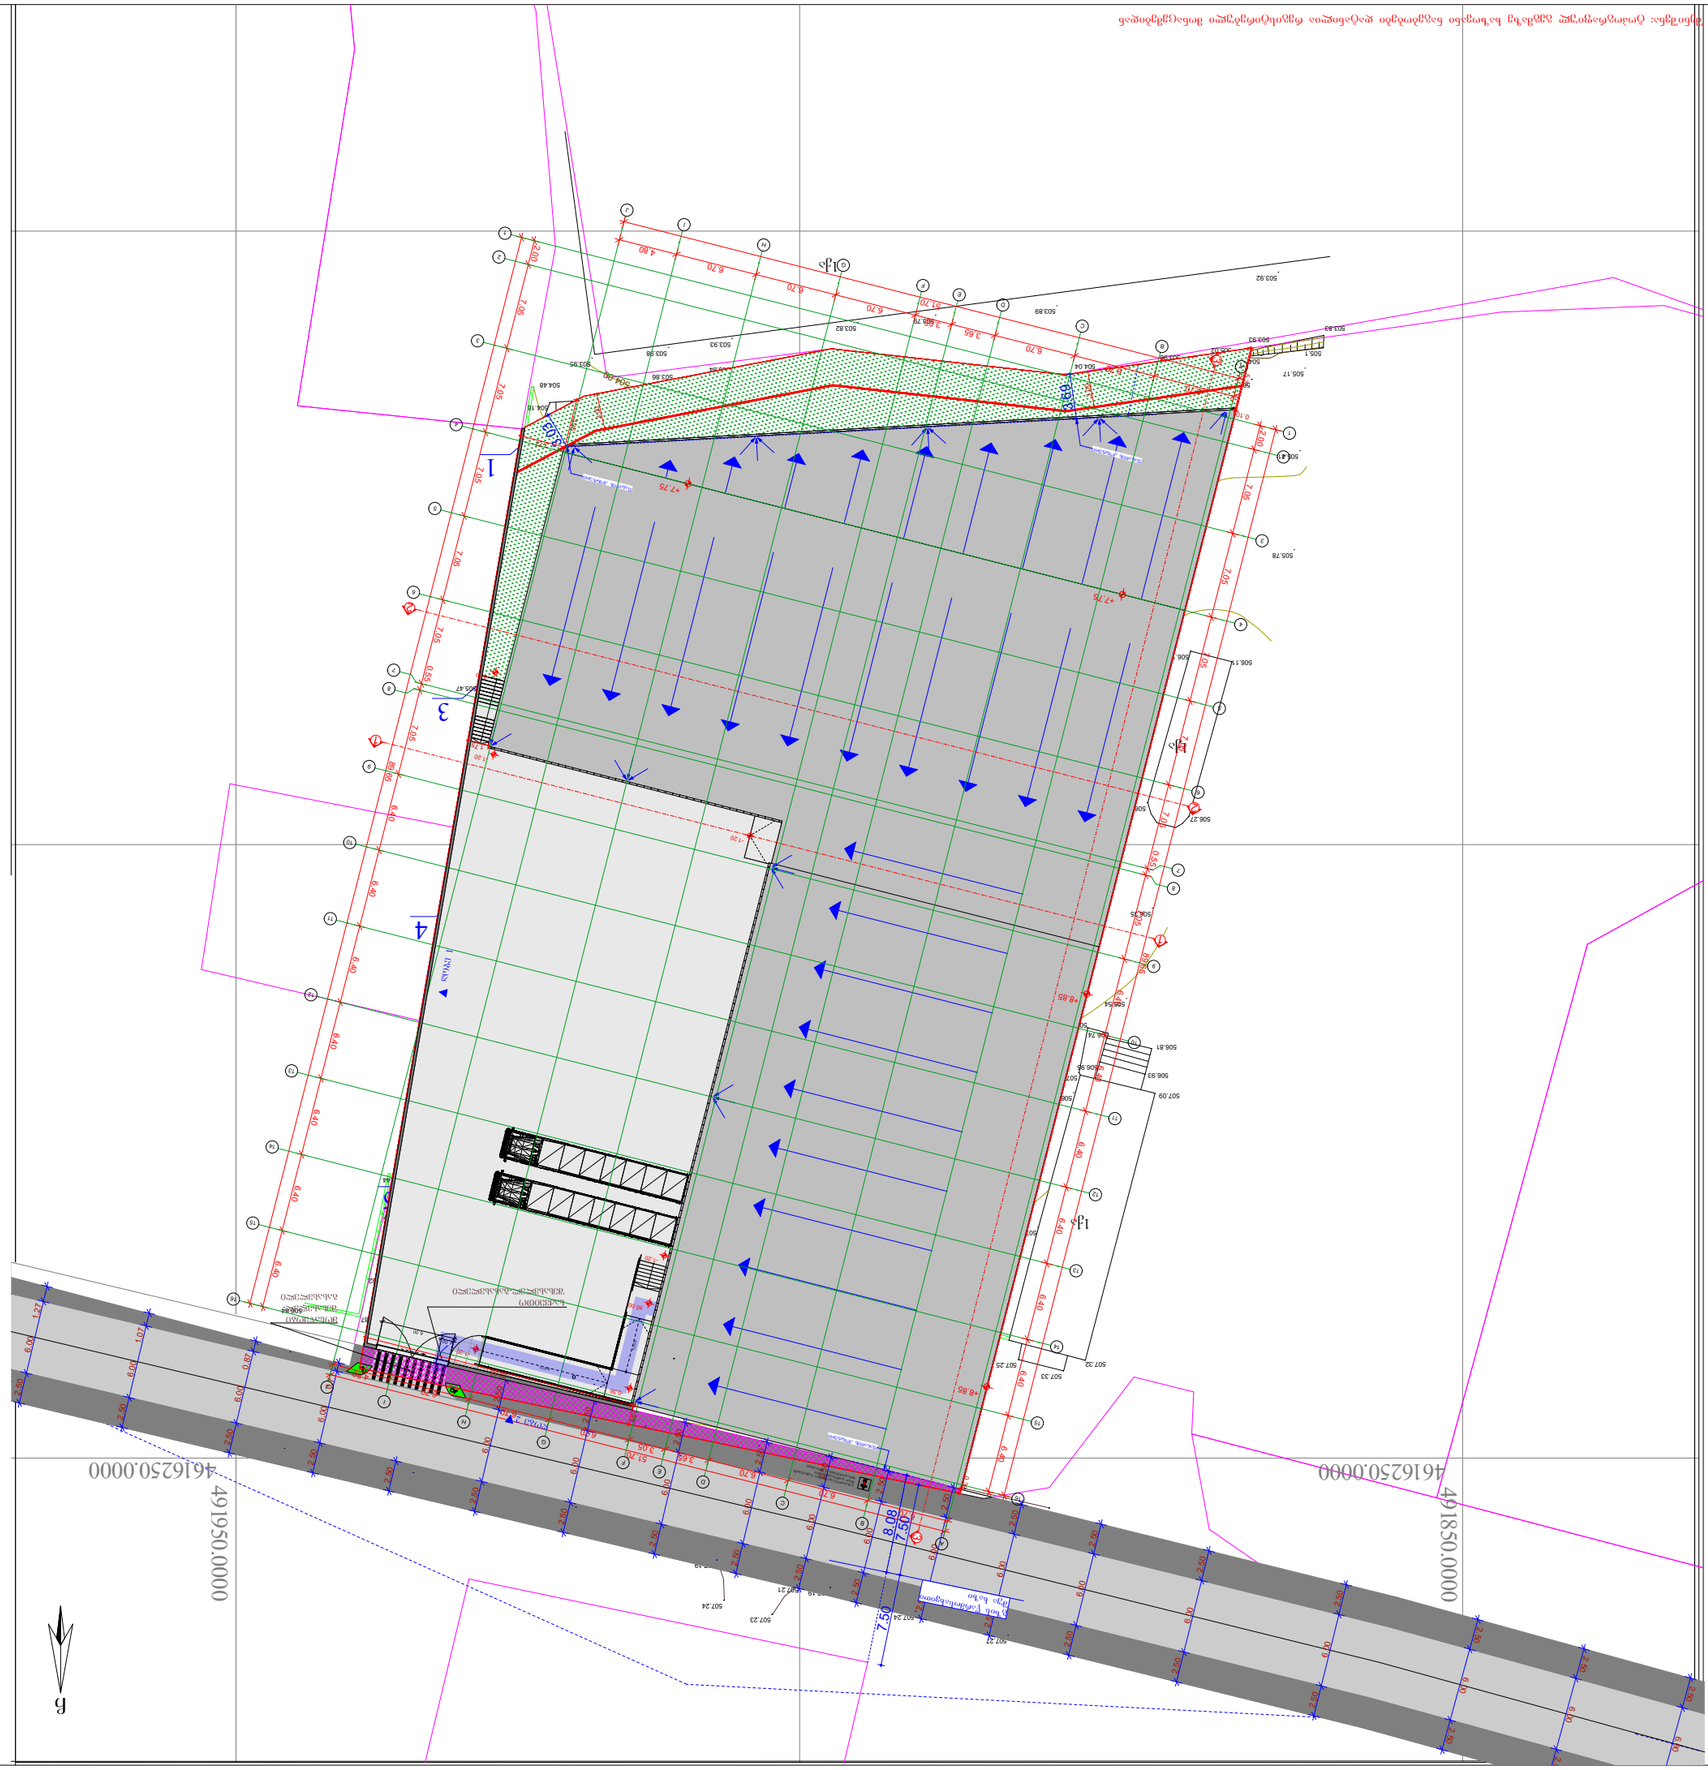

ფასადების 1:500

ფურცლის ზომა: A3

მ. თბილისი 2026 წ.

დამკვეთის ხელმძღვანელი		ხელშეკრულება
ხელმძღვანელი		მ. კაკაბაძე
პროექტის ხელმძღვანელი		ალ. ვეფხვიანი
ავტორი		ქ. ფხაკაძე

შპს „ბეთანიის ენერგეტიკული ცენტრი"
ID 61038610. 202311550

ტერიტორიის კეთილმოწყობა:

ბაღი

ტერიტორიის მისამართი:

ქ. თბილისი
ალექსანდრე ცაგარელის ქუჩის №7 -ის
IV ეზოსკენ მიმავალი ტერიტორია
(ს/კ/კ/ო: 01.19.18.007.045)

ტერიტორიის ზედაპირის:

შპს "ბაღი" ს/კ: 400415083
ხელმძღვანელი, ქ. თბილისი,
კ. ჭავჭავაძის ხეივანი №115

ტიპიური ფრაგმენტის	ხელშეკრულების	ხელშეკრულების	
ნებადართი	ალ. ავალიანი	ქ. ავალიანი	
პროექტის ხელმძღვანელი	ალ. ავალიანი	ქ. ავალიანი	
ავტორი	ქ. ფხაკაძე		















წინამდებარე დოკუმენტაციის ნებისმიერი ნაწილის გამოყენება, კოპირება ან გავრცელება მესამე პირების მიერ დაუშვებელია ავტორის წერილობითი ნებართვის გარეშე.