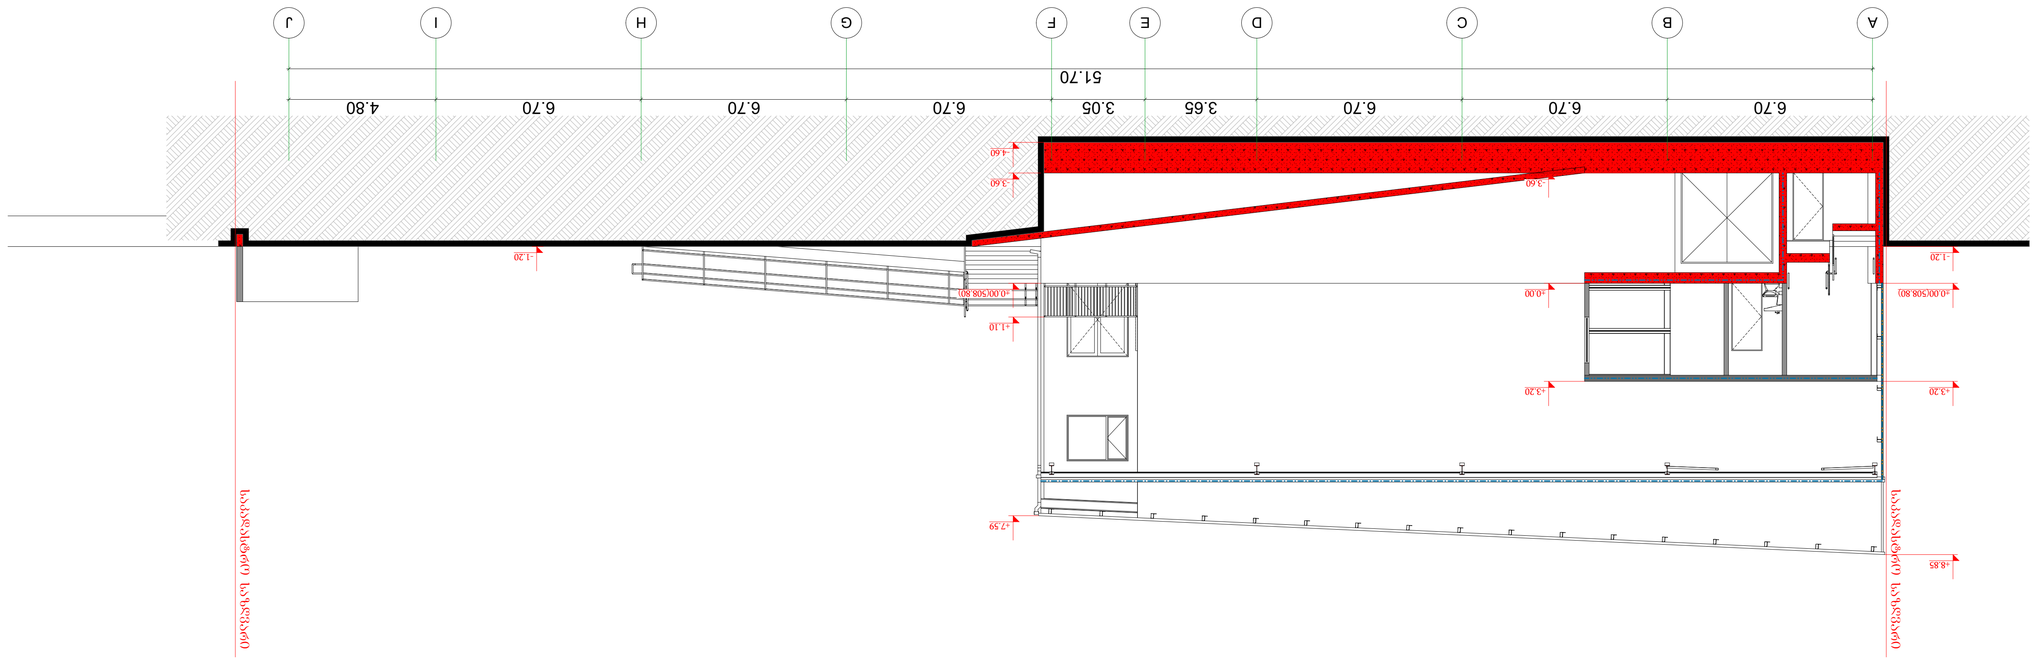














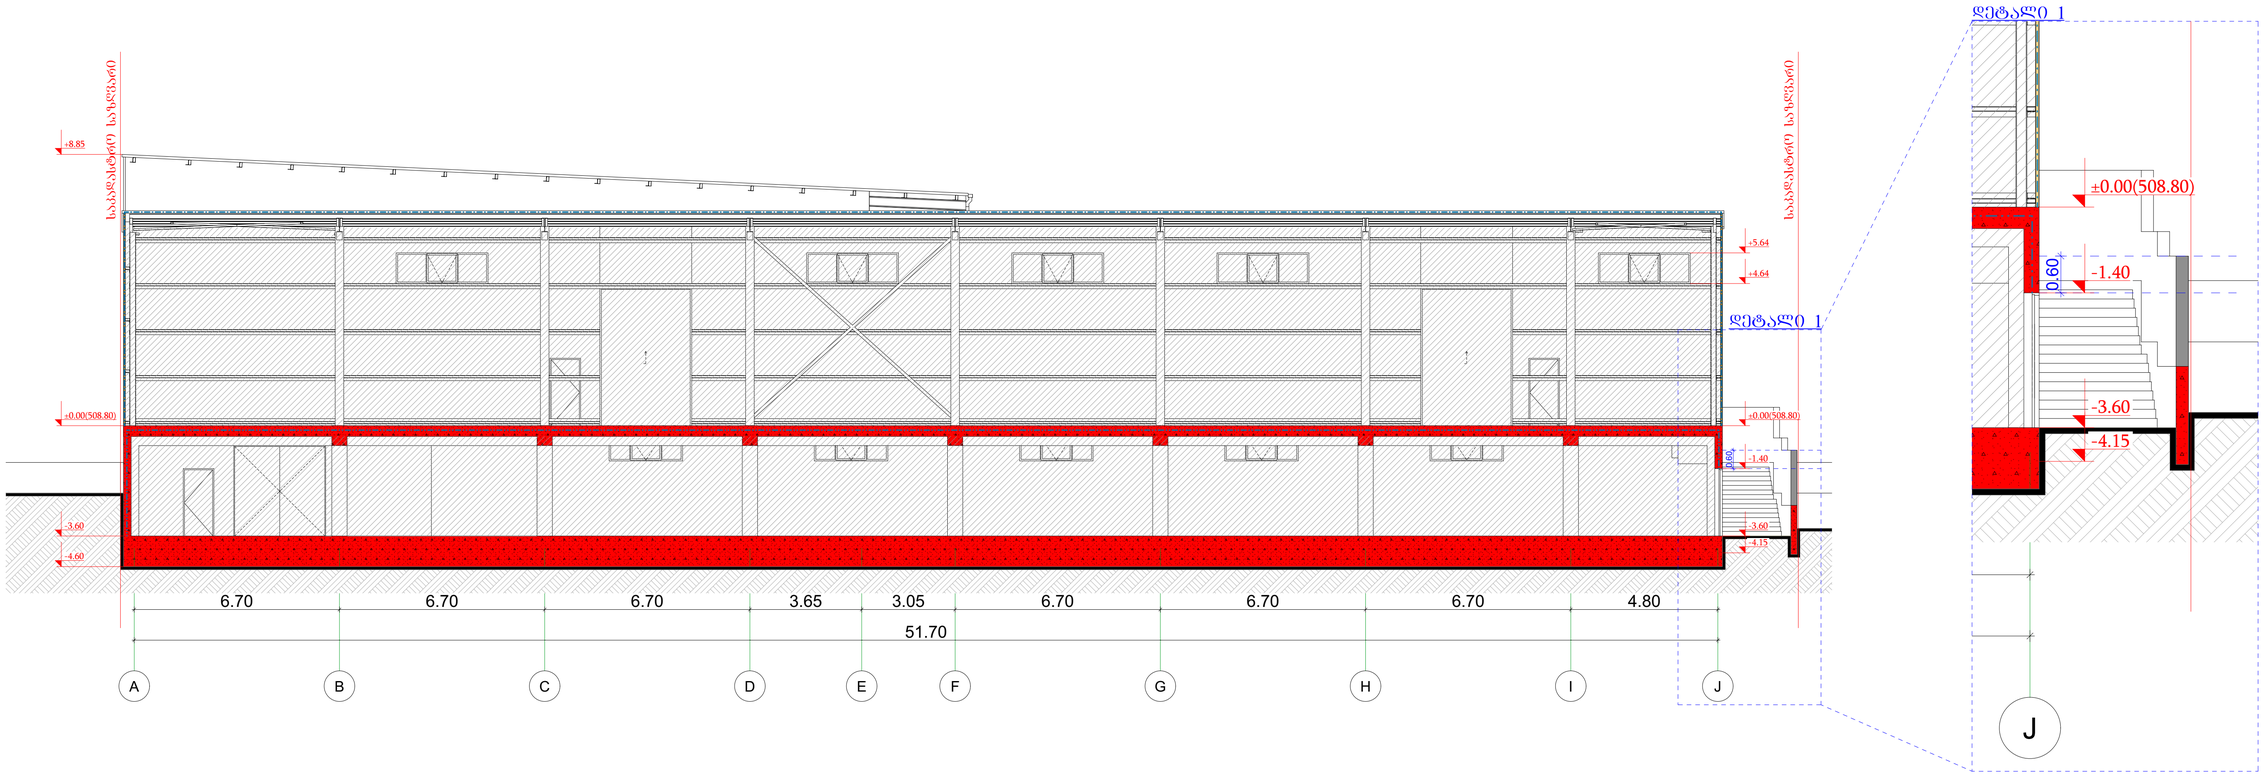

ნახაზის დასახელება

ჭრილი 2-2

ნახაზი A.03.2

შენიშვნა:

სქემატური ჭრილი

დამკვეთი:

შპს „ბეოკონდიტერი"
ID ნომერი: 202311550

ობიექტის დასახელება:

საწვიები

ობიექტის მისამართი:

ქ. თბილისი
ალექსანდრე თვალჭრელიძის
IV შესახვევი №7 -ის
მიმდებარედ
(საკ/კოდი: 01.19.18.007.045)

დამბებმარებელი:

შ.პ.ს "ქრიკი" ს/კ: 400415083
საქართველო, ქ. თბილისი,
აკ. წერეთლის ბამზ. №115ა

თანამდებობა	ხელმოწერა	სახელი/გვარი
დირექტორი		ბ. ქაკანაძე
არ. ავტორი		ბ. ქაკანაძე
არ. ავტორი		ბ. ტყემალაძე
შესარულა		

მასშტაბი 1:100, 1:50

ფორმატი: A2

ქ. თბილისი 2026 წ.

გადახურვა

ნარმოსა 0,443 W/(m²K)
ხვითი
შენობა:

ფაქტობრივი მნიშვნელობა

მოთ	მასალა	სისქე	λ [W/mK]	მოთხოვნებ	სამუ	დაშვებული
პირ	თერმულად კონდიცირებად სასრგებლო ფართობ	ნლიური ემ	განახლება	0,100		9. ექსპერტი
1	თაბაშირ-მუყაოს ფილა	1,0	0,250	0,040	ინფ	900
2	მინერალური ბამბა (MW)	3,0	0,035	0,857	ინფ	260
3	სენდვიჩ პანელი მინერალური ბამბის გადახურვი	5,0	0,041	1,220	ინფ	120
	გარე სითბოს გადაცემის წინააღმდეგობა	ეს პუნქტი 3	მაქსიმალუ	0,040	განა	

ვიზუალიზაცია:

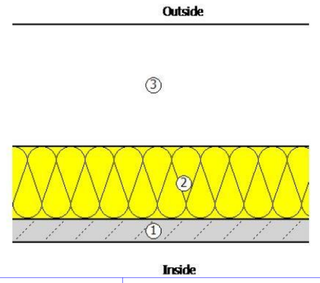

თაბაშირ მუყაოს კედელი

ნარმოსა 0,288 W/(m²K)
ხვითი
შენობა:

ფაქტობრივი მნიშვნელობა

მოთ	მასალა	სისქე	λ [W/mK]	მოთხოვნებ	სამუ	დაშვებული
პირ	თერმულად კონდიცირებად სასრგებლო ფართობ	ნლიური ემ	განახლება	0,130		9. ექსპერტი
1	თაბაშირ-მუყაოს ფილა	2,0	0,250	0,080	ინფ	900
2	მინერალური ბამბა (MW)	11,0	0,035	3,143	ინფ	260
3	თაბაშირ-მუყაოს ფილა	2,0	0,250	0,080	ინფ	900
	გარე სითბოს გადაცემის წინააღმდეგობა	ეს პუნქტი 3	მაქსიმალუ	0,040	განა	

ვიზუალიზაცია:

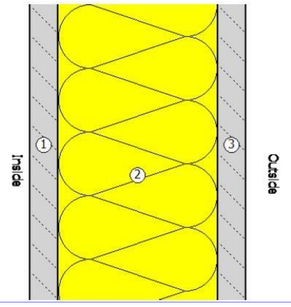

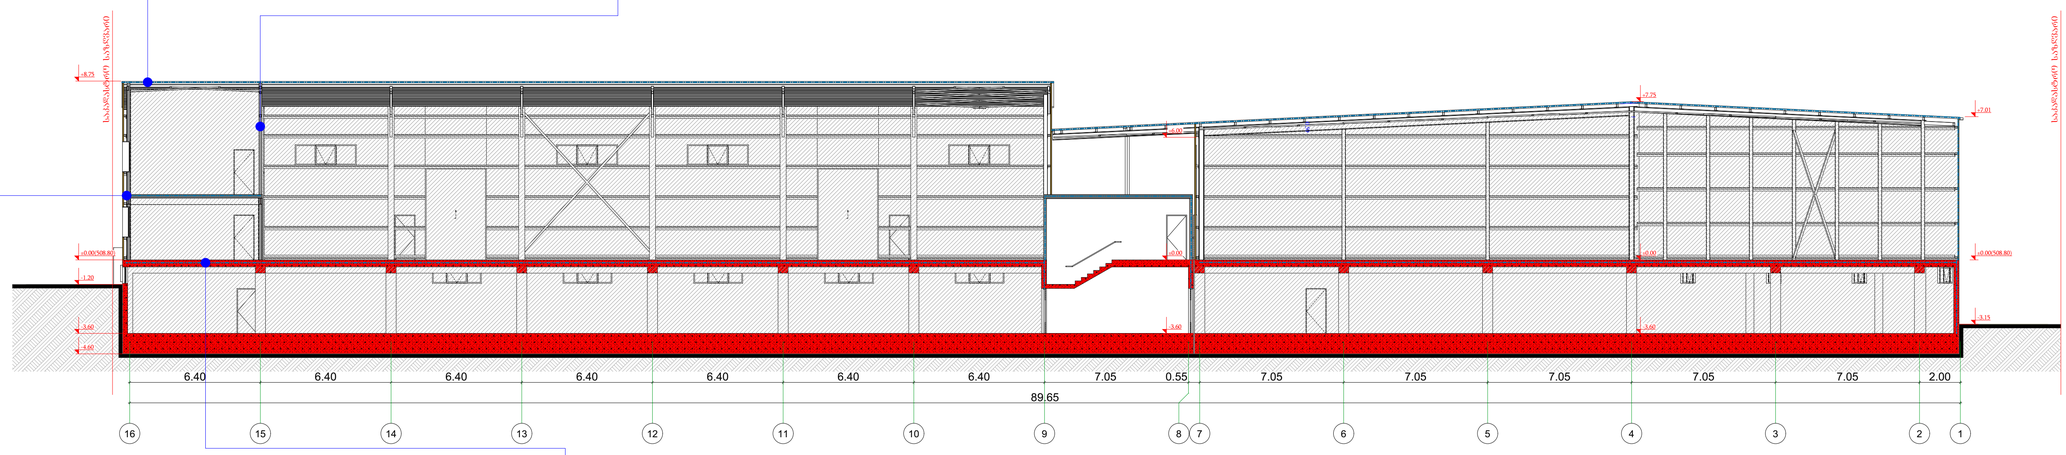

სენდვიჩპანელი

ნარმოსა 0,350 W/(m²K)
ხვითი
შენობა:

ფაქტობრივი მნიშვნელობა

მოთ	მასალა	სისქე	λ [W/mK]	მოთხოვნებ	სამუ	დაშვებული
პირ	თერმულად კონდიცირებად სასრგებლო ფართობ	ნლიური ემ	განახლება	0,130		9. ექსპერტი
1	თაბაშირ-მუყაოს ფილა	1,0	0,250	0,040	ინფ	900
2	მინერალური ბამბა (MW)	5,0	0,035	1,429	ინფ	260
3	სენდვიჩ პანელი მინერალური ბამბის კედლის	5,0	0,041	1,220	ინფ	105
	გარე სითბოს გადაცემის წინააღმდეგობა	ეს პუნქტი 3	მაქსიმალუ	0,040	განა	

ვიზუალიზაცია:

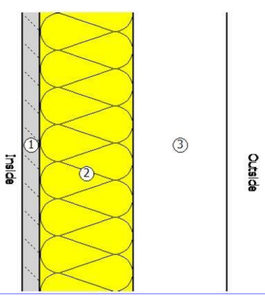

იატაკი სარდაფის თავზე

ნარმოსა 0,744 W/(m²K)
ხვითი
შენობა:

ფაქტობრივი მნიშვნელობა

მოთ	მასალა	სისქე	λ [W/mK]	მოთხოვნებ	სამუ	დაშვებული
პირ	თერმულად კონდიცირებად სასრგებლო ფართობ	ნლიური ემ	განახლება	0,170		9. ექსპერტი
1	ცემენტით მოჭიმვა	2,0	1,600	0,013	ინფ	2000
2	მინერალური ბამბა (MW)	3,0	0,035	0,857	ინფ	260
3	რკინაბეტონი	35,0	2,600	0,135	ინფ	2500
	გარე სითბოს გადაცემის წინააღმდეგობა	ეს პუნქტი 3	მაქსიმალუ	0,170	განა	

ვიზუალიზაცია:

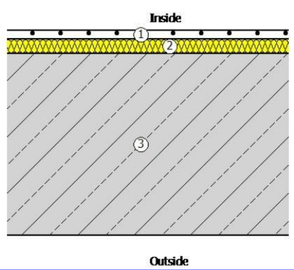

ნახაზის დასახელება

ჭრილი 3-3

ნახაზი A.03.3

შენიშვნა:

სანებართვო პროექტი

დამკვეთი:











