A007 მიწის ნაკვეთის გეგმა

1:200 გეგმები

A1

A007

სათაური

მიწის ნაკვეთის გეგმა

Ns studio
0179 ბაზალეთის ქუჩა 3
ქ. თბილისი, საქართველო.
Tel: 593 27 88 58
info@nsstudio.ge

პროექტი

ქალაქ თბილისი, ვაჟა-ფშაველას გამზ. #29, მრავალპროფილური სამედიცინო დაწესებულება

ინფორმაცია დამკვეთის შესახებ

შპს "ავერსი კლინიკა"

პირობითი აღნიშვნები

- მთავარი შესასვლელი
- პანდუსი
- ტროტუარი
- შშმ პირთა პანდუსი
- მთავარი გზა
- გამწვანება
- გზის ღერძის ხაზი
- საკადასტრო საზღვარი
- გენერატორი
- სარეკრეაციო ზონა 2 (რზ-2)

01.00.287

01.00.163

No Slope

Emergency Road

გენერატორი

აირის რეზერვუარების ადგილმდებარეობა

მიწის ნაკვეთის ტოპოგრაფიული აზომვითი ნახაზი

ქალაქი თბილისი, ვაჟა-ფშაველას გამზირი №27ბ ს.კ 01.10.15.007.190

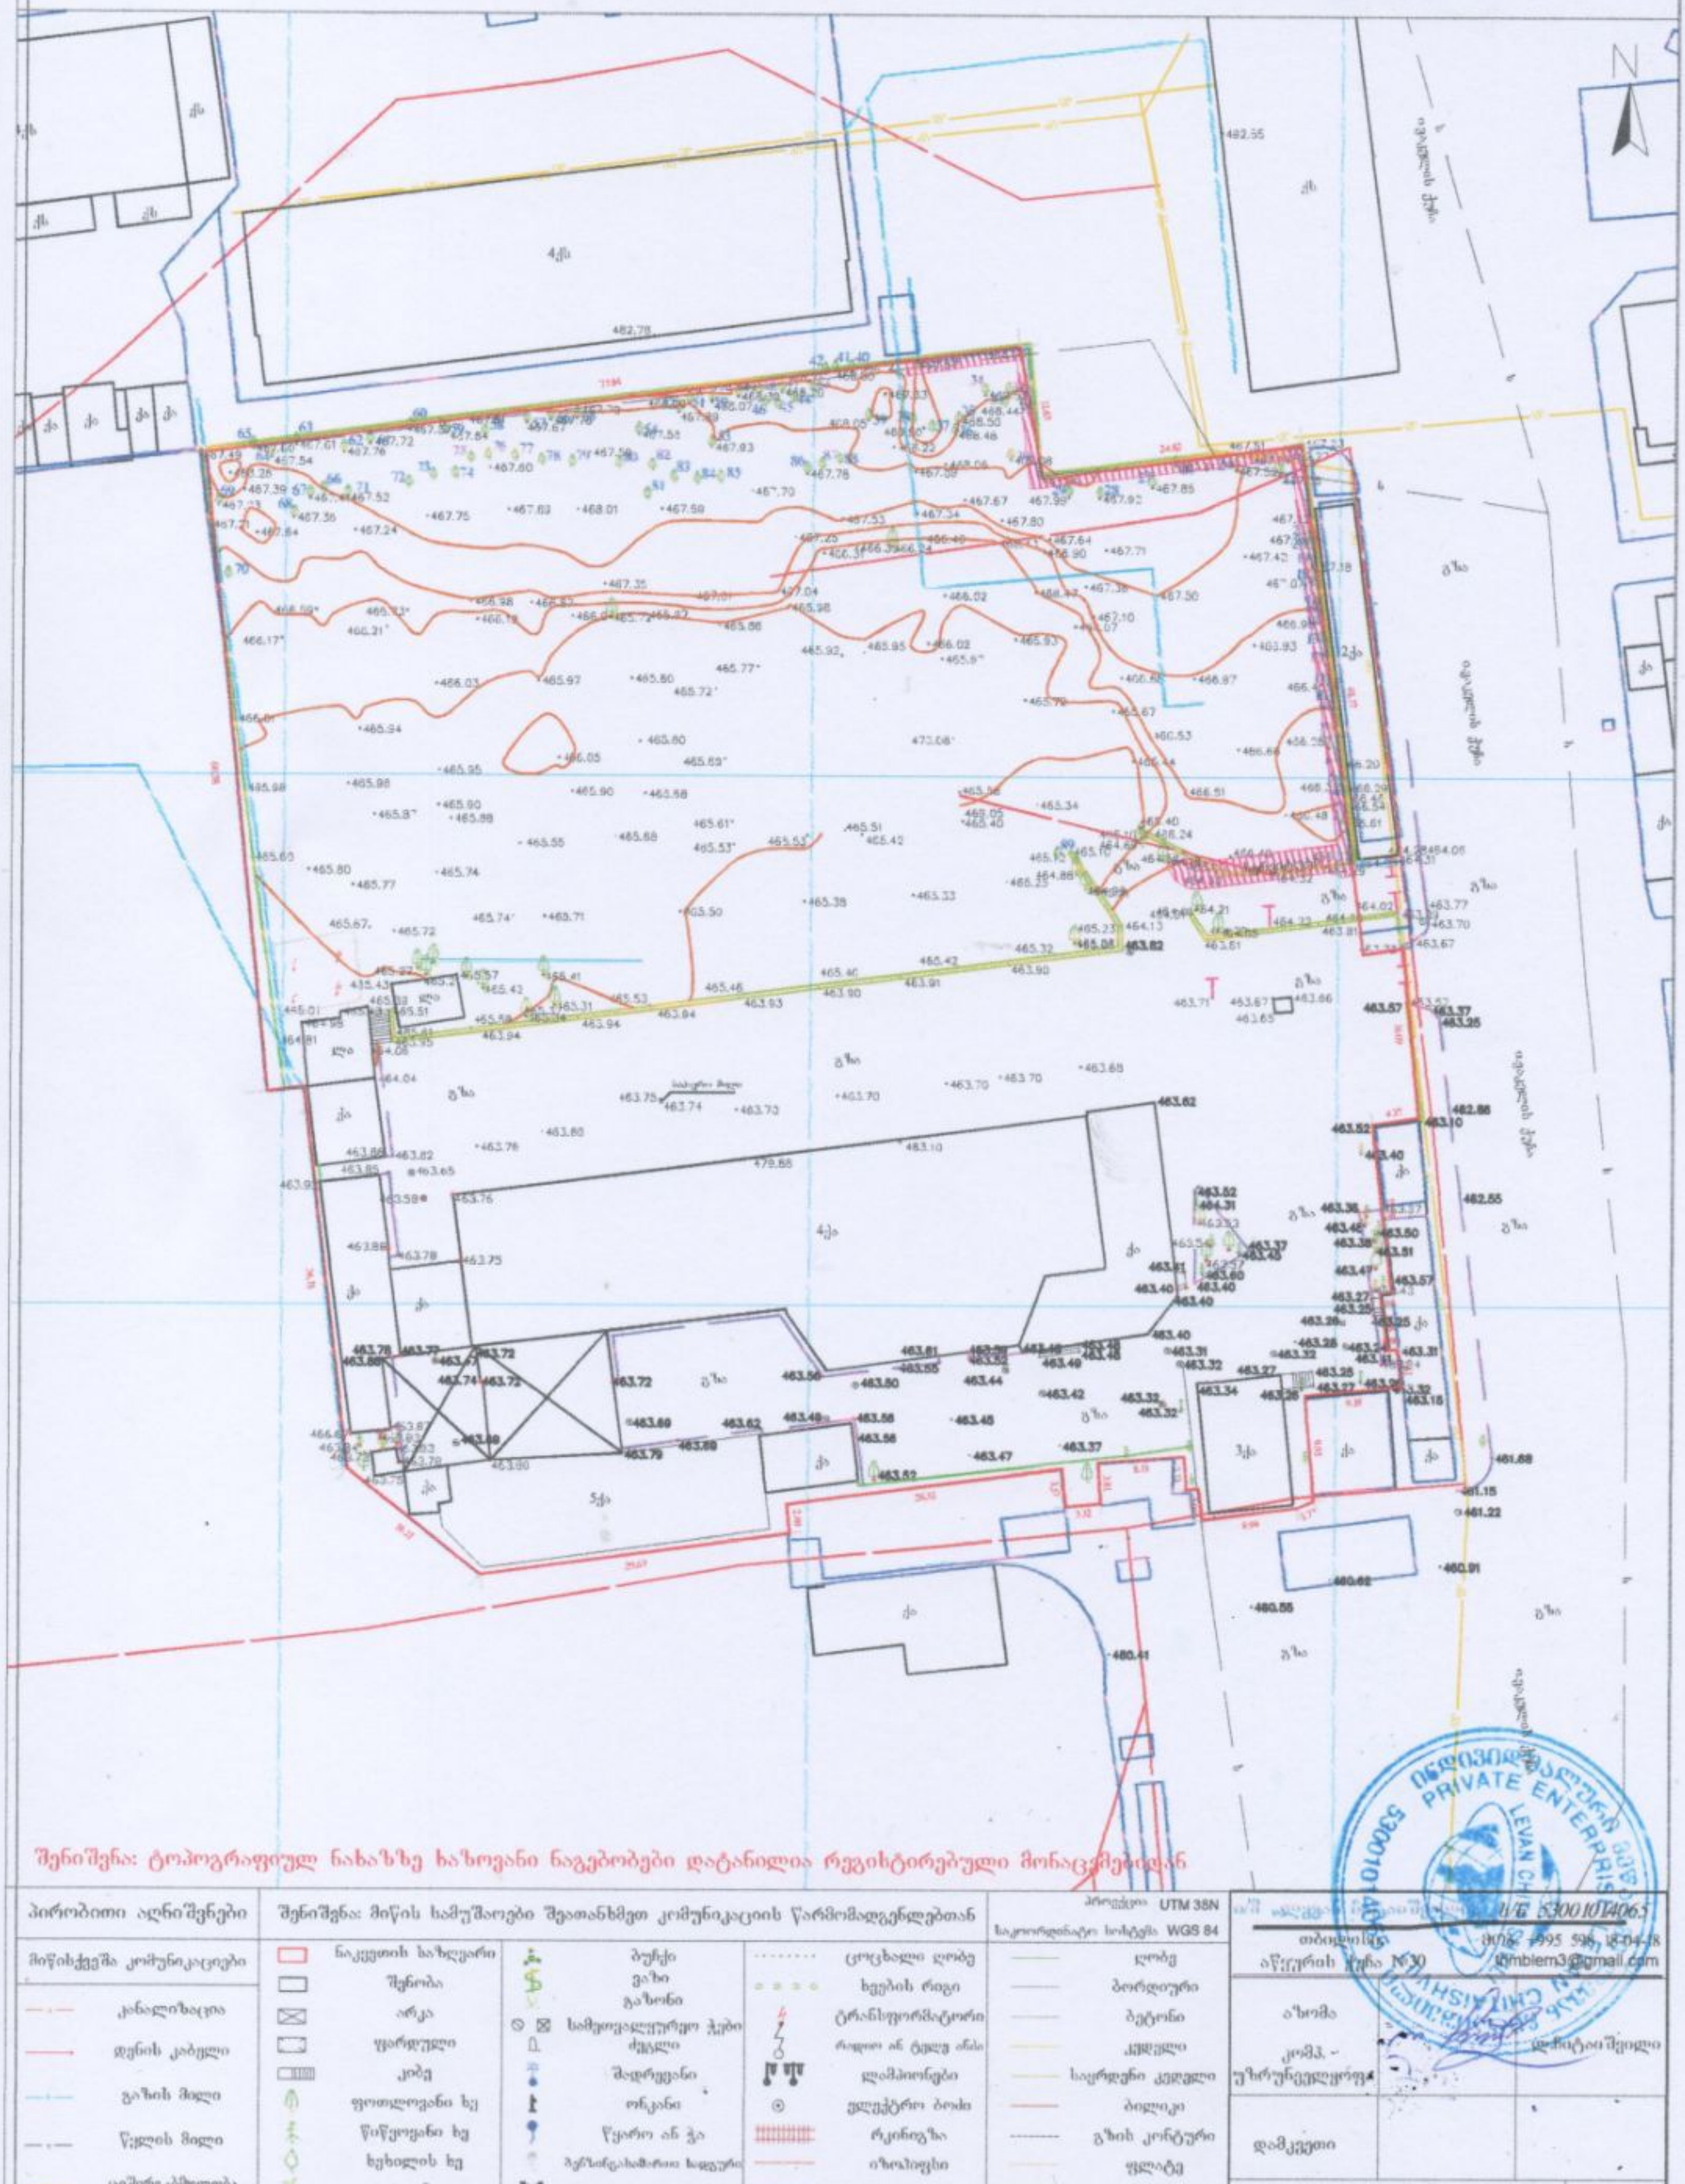

შენიშვნა: ტოპოგრაფიულ ნახაზზე ხაზოვანი ნაგებობები დატანილია რეგისტრირებული მონაცემებიდან

პირობითი აღნიშვნები	შენიშვნა: მიწის სამუშაოები შეათანხმეთ კომუნიკაციის წარმომადგენლებთან			პროექცია UTM 38N საკოორდინატო სისტემა WGS 84	
მიწისქვეშა კომუნიკაციები	ნაკვეთის საზღვარი	ბუჩქი	ცოცხალი ღობე	ღობე	
კანალიზაცია	შენობა	ვაზი	ხვეების რიგი	ბორდიური	
დენის კაბელი	არკა	გაზონი	ტრანსფორმატორი	ბეტონი	
გაზის მილი	ყარდული	სამეთვალყურეო ჭები	რადიო ან ტელე ანძა	ქვიშა	
წყლის მილი	კიბე	ძეგლი	ლამპიონები	საერდენი კედელი	
კავშირგაბმულობა	ფოთლოვანი ხე	შადრევანი	ელექტრო ბოძი	ბილიკი	
	წიწვოვანი ხე	ონკანი	რკინიგზა	გზის კონტური	
	ხეხილის ხე	წყარო ან ჭა	ავტოსადგური	ფლატე	
	პალმა	ბენზინგასამართი სადგური	მთავარი ავტომაგისტრალი	წყლის კონტური	
		მცენარის გადარჩენა			

		შპს "ლევან ჩიტაიშვილის ინდივიდუალური საწარმო" PRIVATE ENTERPRISE LEVAN CHITAISHVILI
თბილისი, აწყურის ქუჩა N30		ს/კ 300107406.5 (995 599) 18-04-18 chitaishvili3@gmail.com
აზომა		დამტკიცებული
კომპ. - უზრუნველყოფა		
დამკვეთი		
მასშტაბი 1:500		22.07.2025