S.p.s "kirkitaZe da kompania" (s/n4162940067)

pekinis q. #27 t: 2 37 23 00 mob: 5 99 56 22 76, faqsi: 2 37 23 00

L.T.D "KIRKITADZE & COMPANY"

Pekini str. N 27 tel: 2 37 23 00 mob: 5 99 56 22 76, fax: 2 37 23 00

ქალაქი თბილისი, მდ. მტკვრის მარცხენა სანაპიროზე, დიდუბე-დირმის ხიდთან, (ს/კ 01.12.08.039.128)
შპს "მირა"-ს (ID 202218698) საკუთრებაში არსებული 6077 კვ.მ. არასასოფლო-სამეურნეო
დანიშნულების მიწის ნაკვეთის და მისი მიმდებარე ტერიტორიის ტოპოგრაფიული

გეგმა

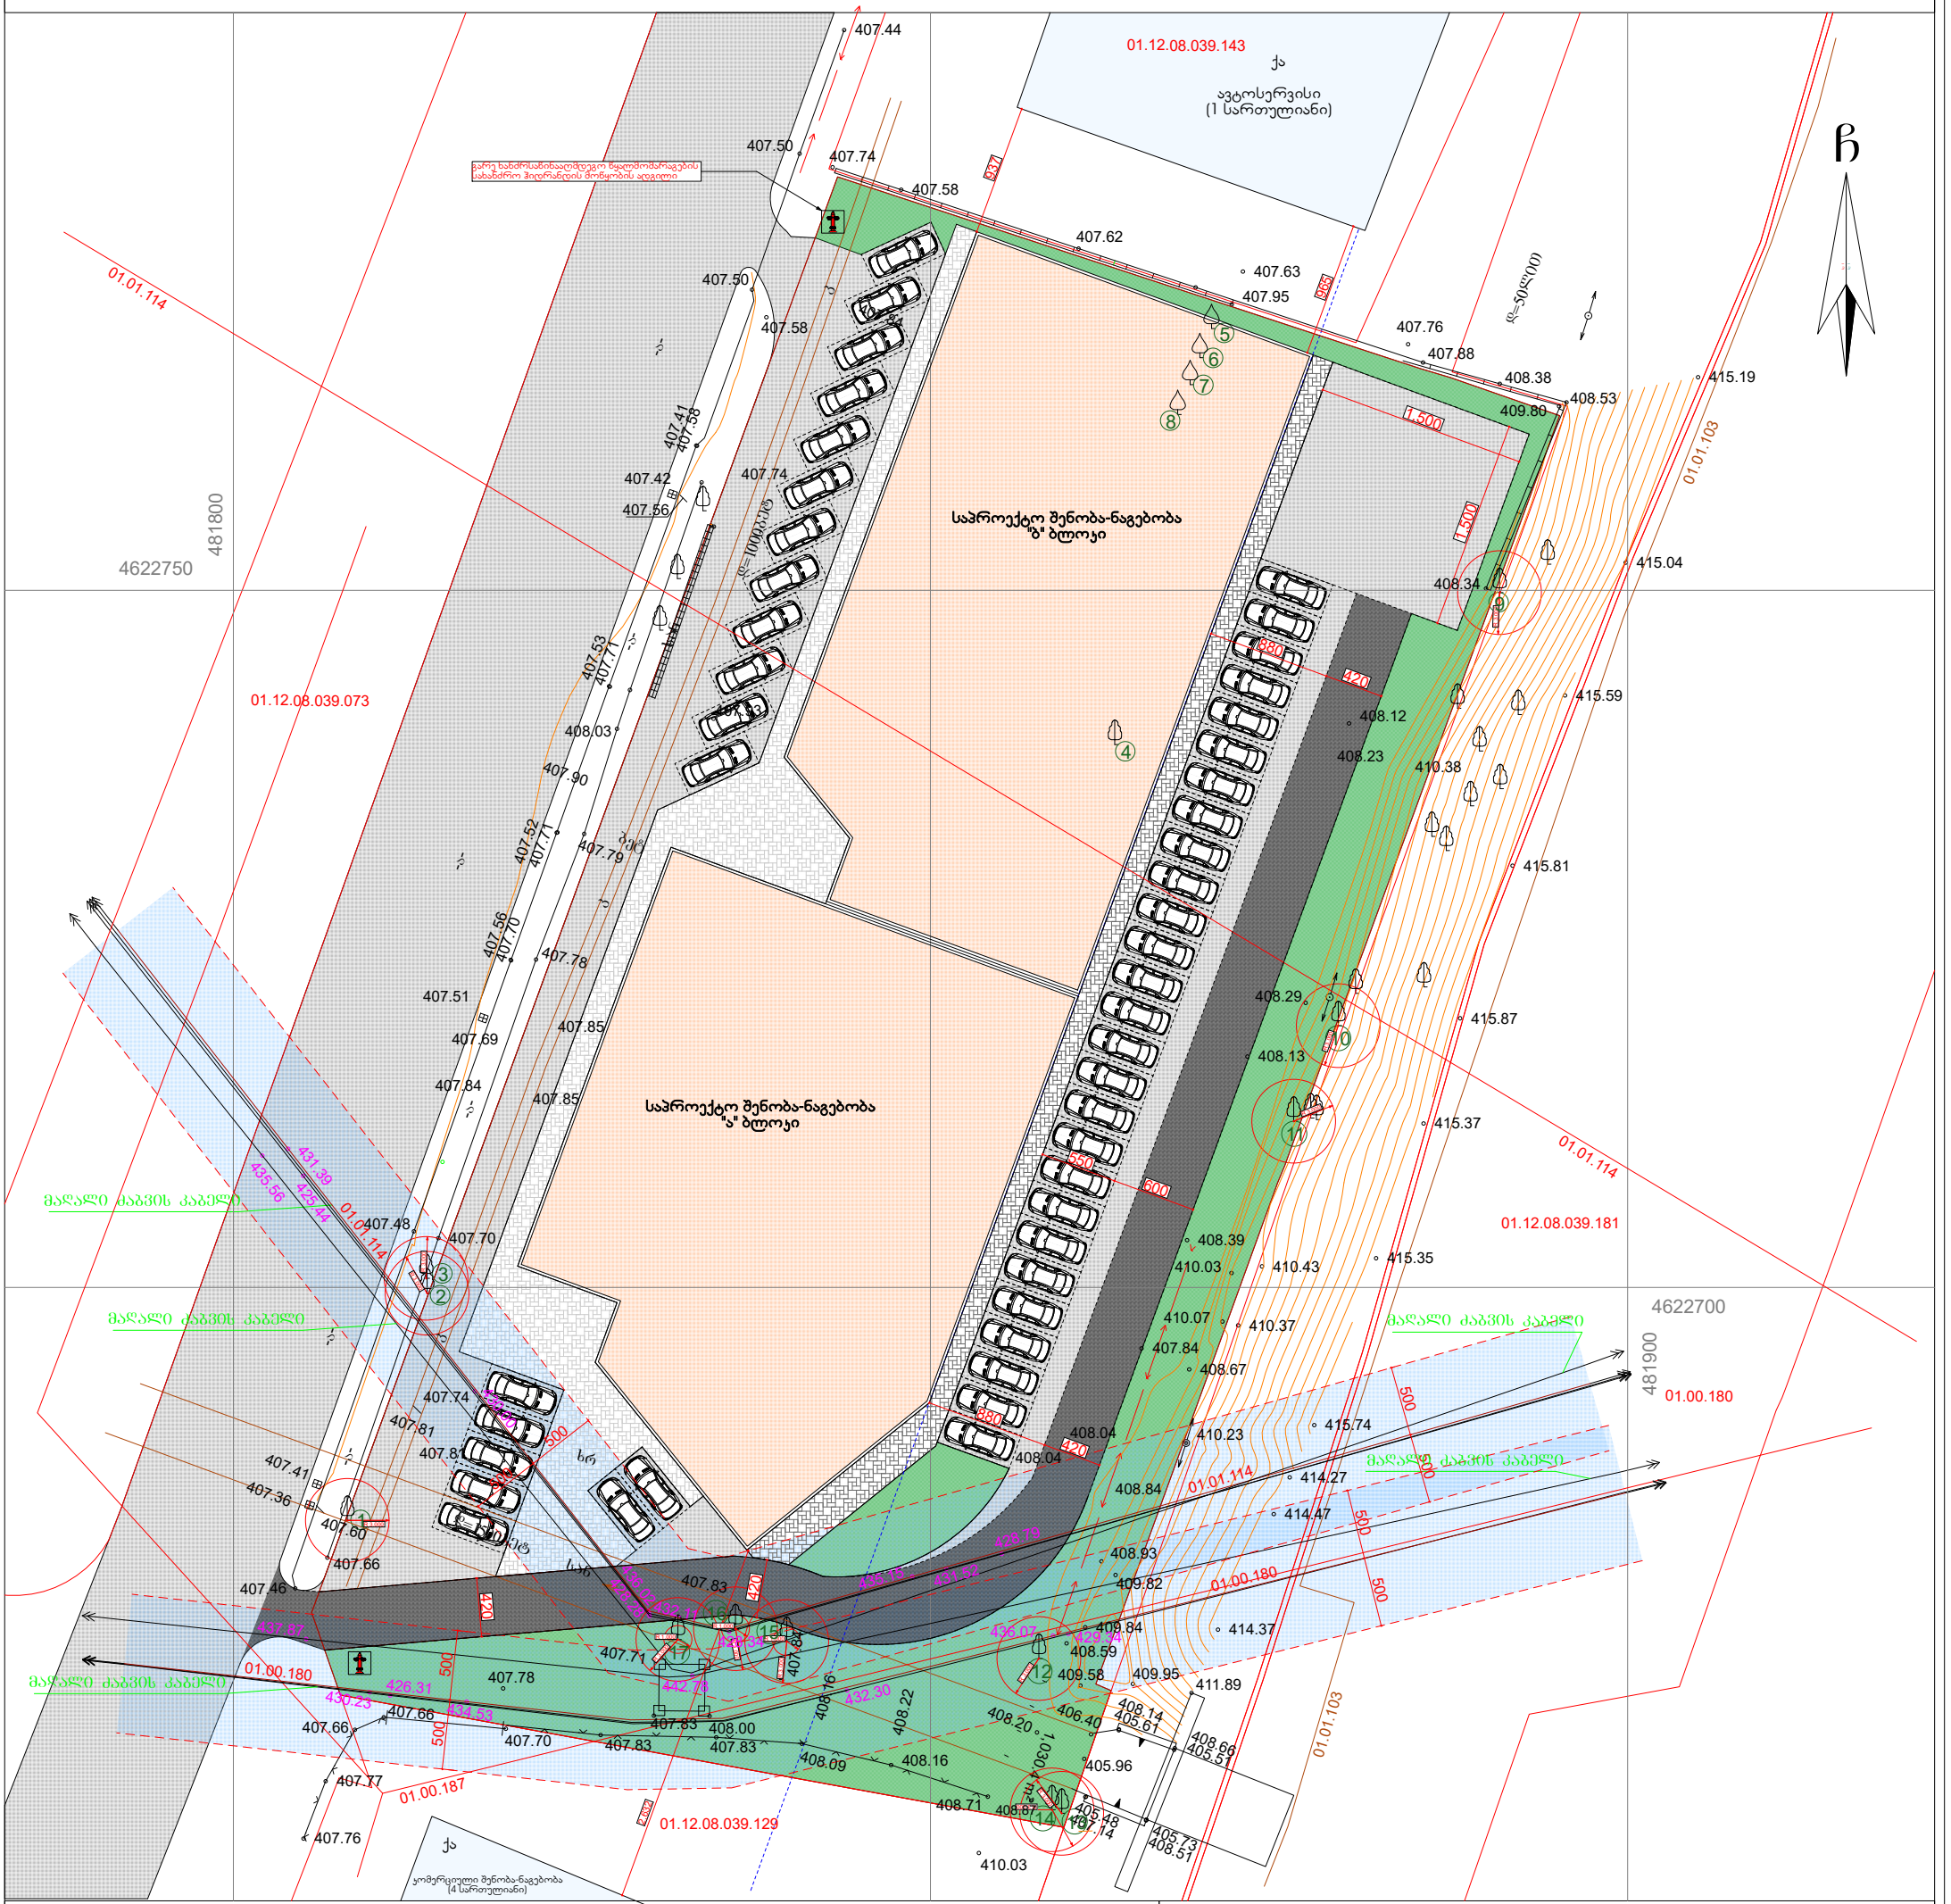
01.12.08.039.143
ქა
ავტოსერვისი
(1 სართულიანი)
საპროექტო შენობა-ნაგებობა "ბ" ბლოკი
საპროექტო შენობა-ნაგებობა "ა" ბლოკი
01.12.08.039.073
01.12.08.039.181
01.12.08.039.129
01.01.114
01.01.103
01.00.180
01.00.187
მაღალი ძაბვის კაბელი
4622750
4622700
481800
481900
407.44
407.50
407.74
407.58
407.62
407.63
407.95
407.76
407.88
408.38
408.53
409.80
415.19
407.42
407.56
407.74
408.03
407.90
407.52
407.71
407.79
407.53
407.71
407.56
407.70
407.78
407.51
407.69
407.84
407.85
407.85
407.48
407.70
408.34
415.04
408.12
408.23
410.38
415.59
415.81
408.29
408.13
415.87
415.37
408.39
410.03
410.43
415.35
410.07
410.37
407.84
408.67
410.23
415.74
414.27
414.47
408.84
408.93
409.82
414.37
409.84
408.59
409.58
409.95
411.89
408.14
405.61
406.40
408.66
405.51
405.96
408.20
408.71
408.87
405.48
407.14
405.73
408.51
410.03
407.41
407.36
407.60
407.66
407.46
407.78
407.66
407.70
407.83
407.83
408.00
408.09
408.16
407.77
407.76
407.83
408.16
408.22
408.04
408.04
407.83
407.74
407.81
407.87
407.71
408.16
408.22
408.20
406.40
405.61
408.66
405.51
405.96
405.48
407.14
405.73
408.51
410.03
1.500
880
320
420
500
600
550
1000
1.030
1.500
01.01.114
01.01.103
01.00.180
01.00.187
01.12.08.039.129
01.12.08.039.181
01.12.08.039.073
01.01.114
01.00.180
01.00.187
01.01.103
01.00.180
01.01.114
01.00.180
01.01.103
01.00.180
01.00.187
01.12.08.039.129
01.12.08.039.181
01.12.08.039.073
01.01.114