ტოპო გეგმა

მისამართი: ქ. თბილისი,კრწანისის II შეს.№20,
ქ. თბილისი, კრწანისი, სამთავრობო რეზიდენციის მიმდებარედ

ფართობი: 5483 კვ.მ

დამკვეთი: შპს "კრწანისი გრინ პარკი" (402184284)

საკადასტრო კოდი №01.18.06.014.199

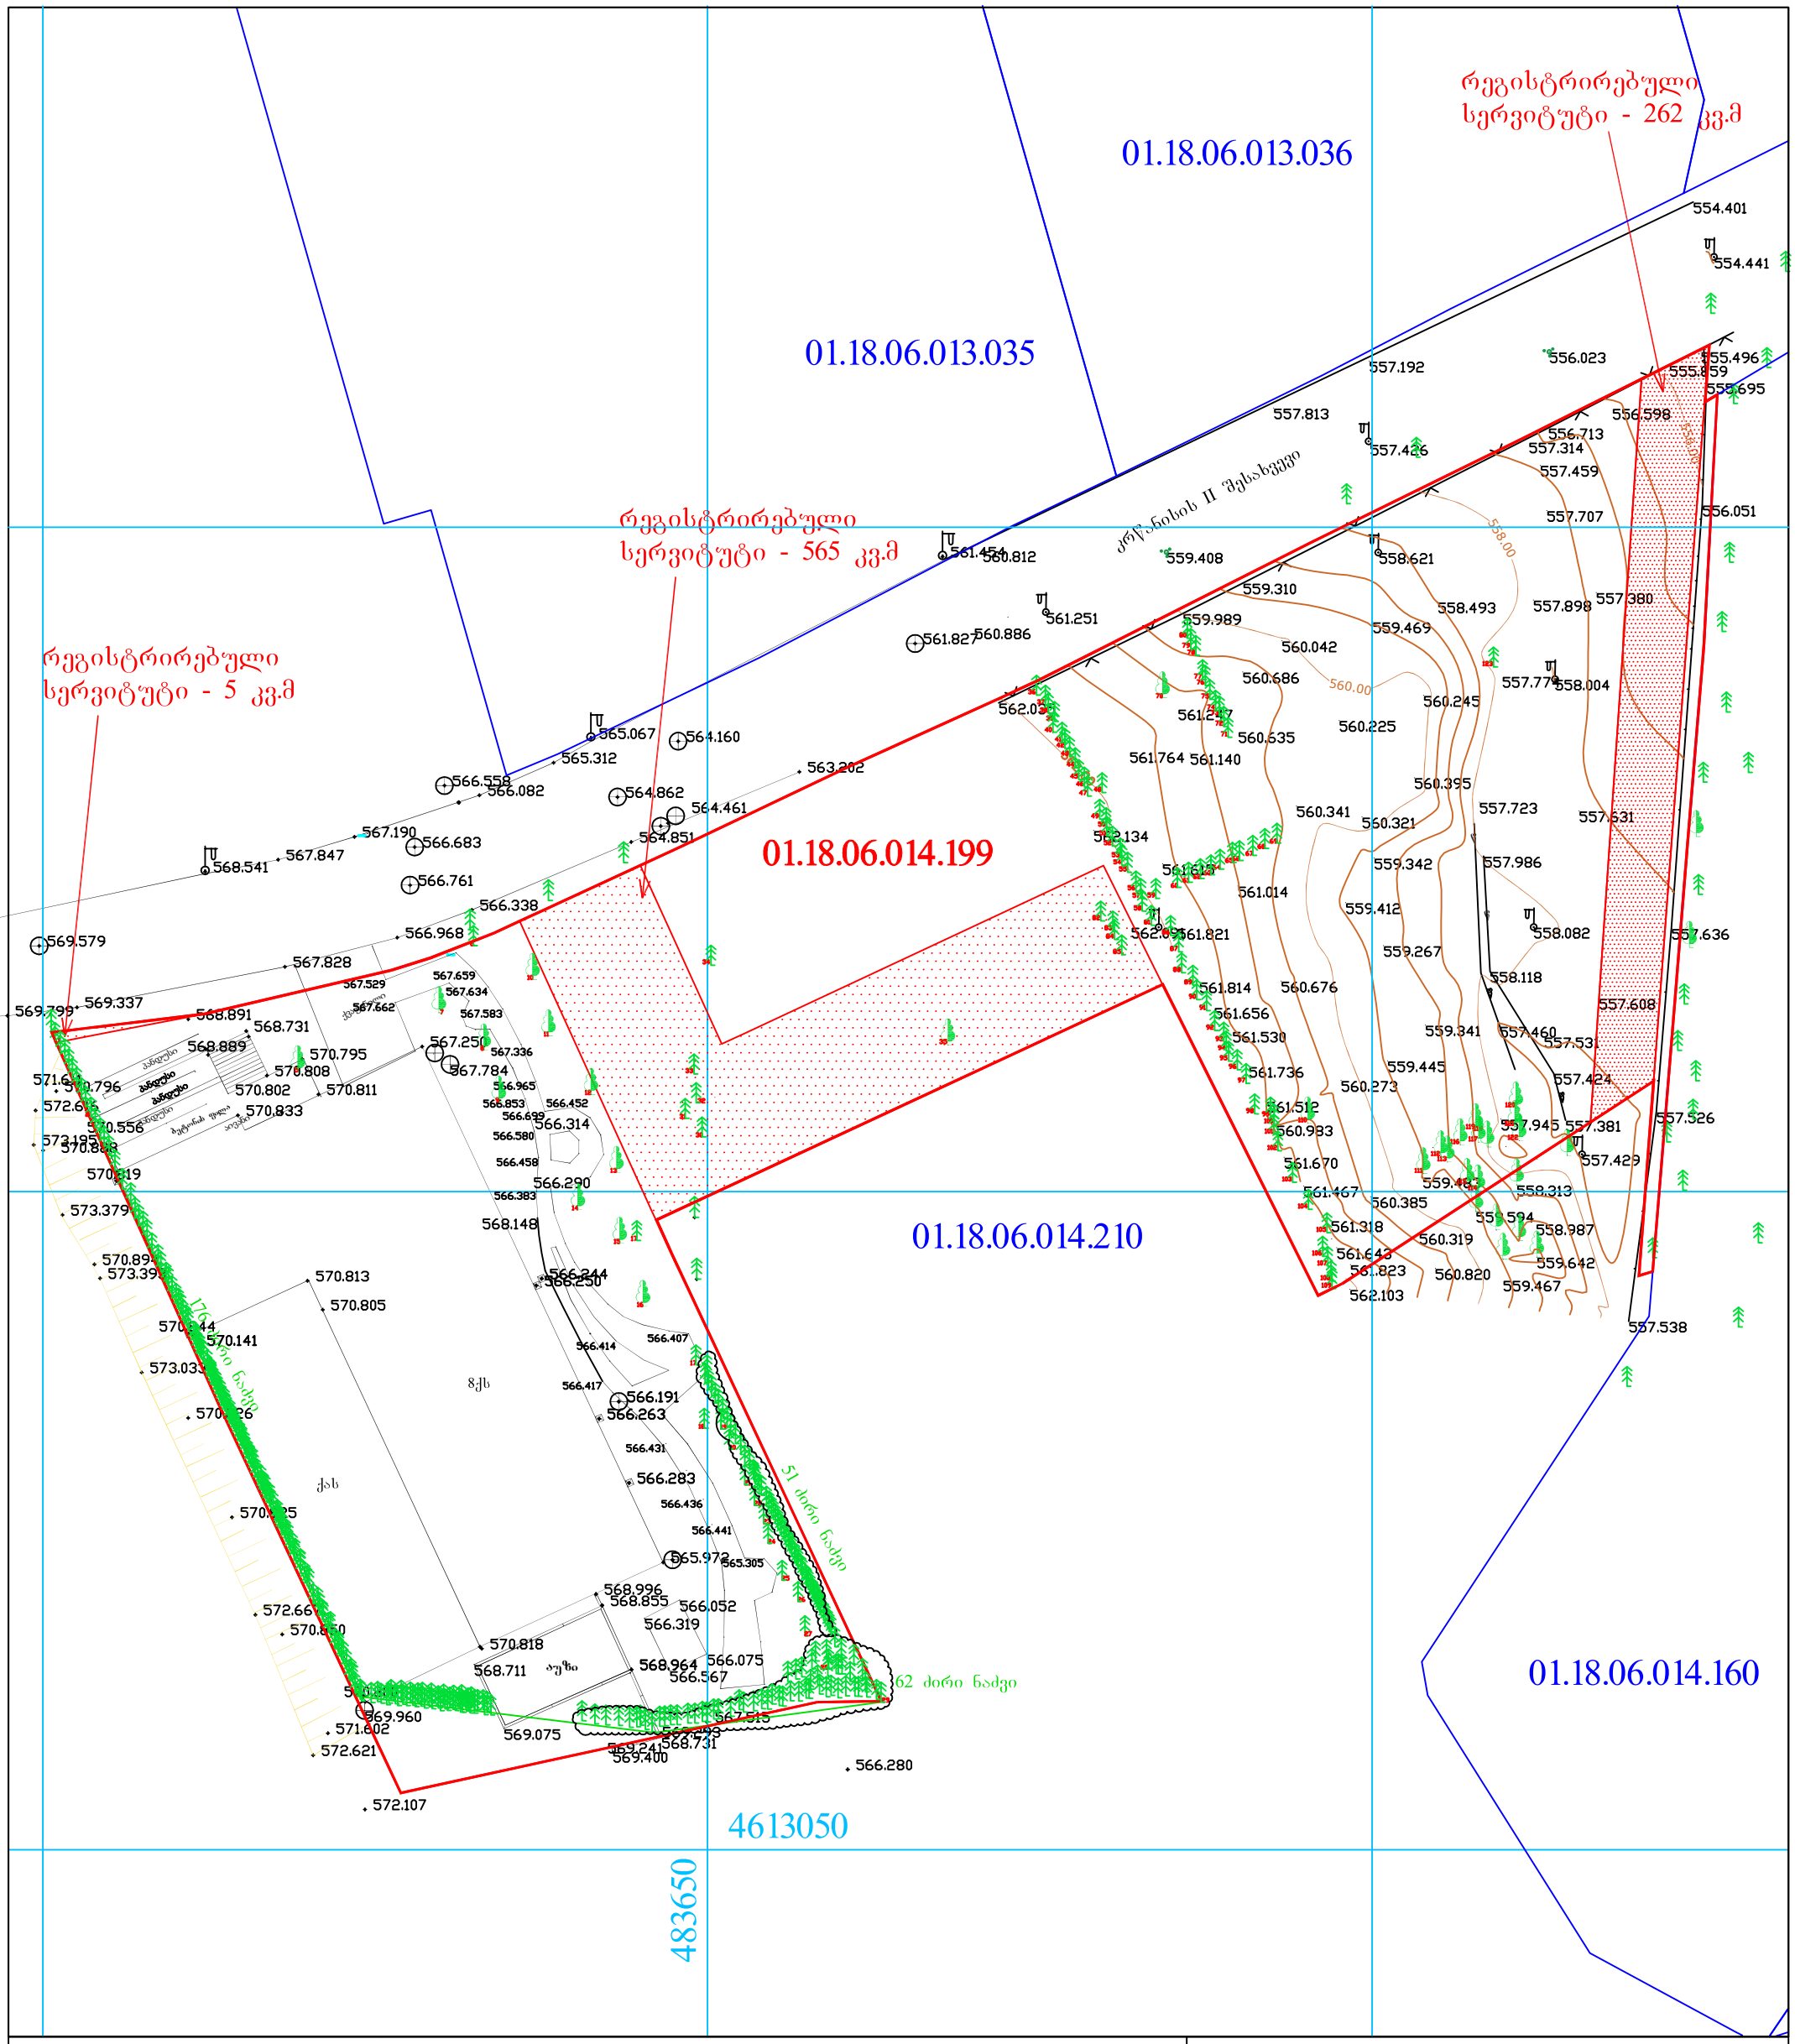

პ ი რ ო ბ ი თ ი ნ ი შ ნ ე ბ ი

- საცხ. სახლი
- არასაცხ. სახლი
- შარდული
- მშენებ. შენობა
- საგზაო-მანძილის ნიშანი
- საელექტრომომარაგებლო ობიექტები
- ტრანსფორმატორი
- ელ. გადამცემი ხაზი
- ხეები
- ღობე
- ძვის კედელი
- კედელი
- ბორდიური
- ფლატე
- ბენზოგასამართი
- საავტომობილო გზის სისტემის კილომეტრირება
- ადგილობრივი სისტემის სამშენებლო კილომეტრირება
- ხის ღობე
- წყალგამყვანილობა
- კანალიზაცია
- სანიაღვრე
- ელ. ქსელები
- გაზი
- კავშირგაბმულობა

შ.პ.ს. " ატრიუმი "		
დირექტორი		ლ. ერაძე
შეასრულა		მ. ერაძე
მ. 1:500		26/09/2025