
4615850
4615900
4615950
4616000
4616050
4616100
4616150
494500
494450
494400
494350
494300
ნაკვეთის საზღვარი
ნაკვეთის ნაწილის საზღვარი
ნაკვეთის ნაწილის საზღვარი
ნაკვეთის ნაწილ

საპროექტო მცენარეები:
1.ჰიმალაის კედარი
2.მსხვილფოთოლა ნეკერჩხალი
3.ამშრის ხე
4.ქართული მუხა
5.ამერიკული ცაცხვი
6. ბამბუკისფოთოლა მუხა

არსებული მწვანე ნარგავები
№7 მარადმწვანე კვიპაროსი
№8.კაკალი
№9.პაპილონის ტირიფი
№10.ჰიმალაის კედარი
№11.ფიჭვი
№12.თუია
№13.ცხენის წაბლი
№14.იფანი
№15.ალვის ხე
№16.ტუია
№17.ხილ-კენკროვანი მცენარეები

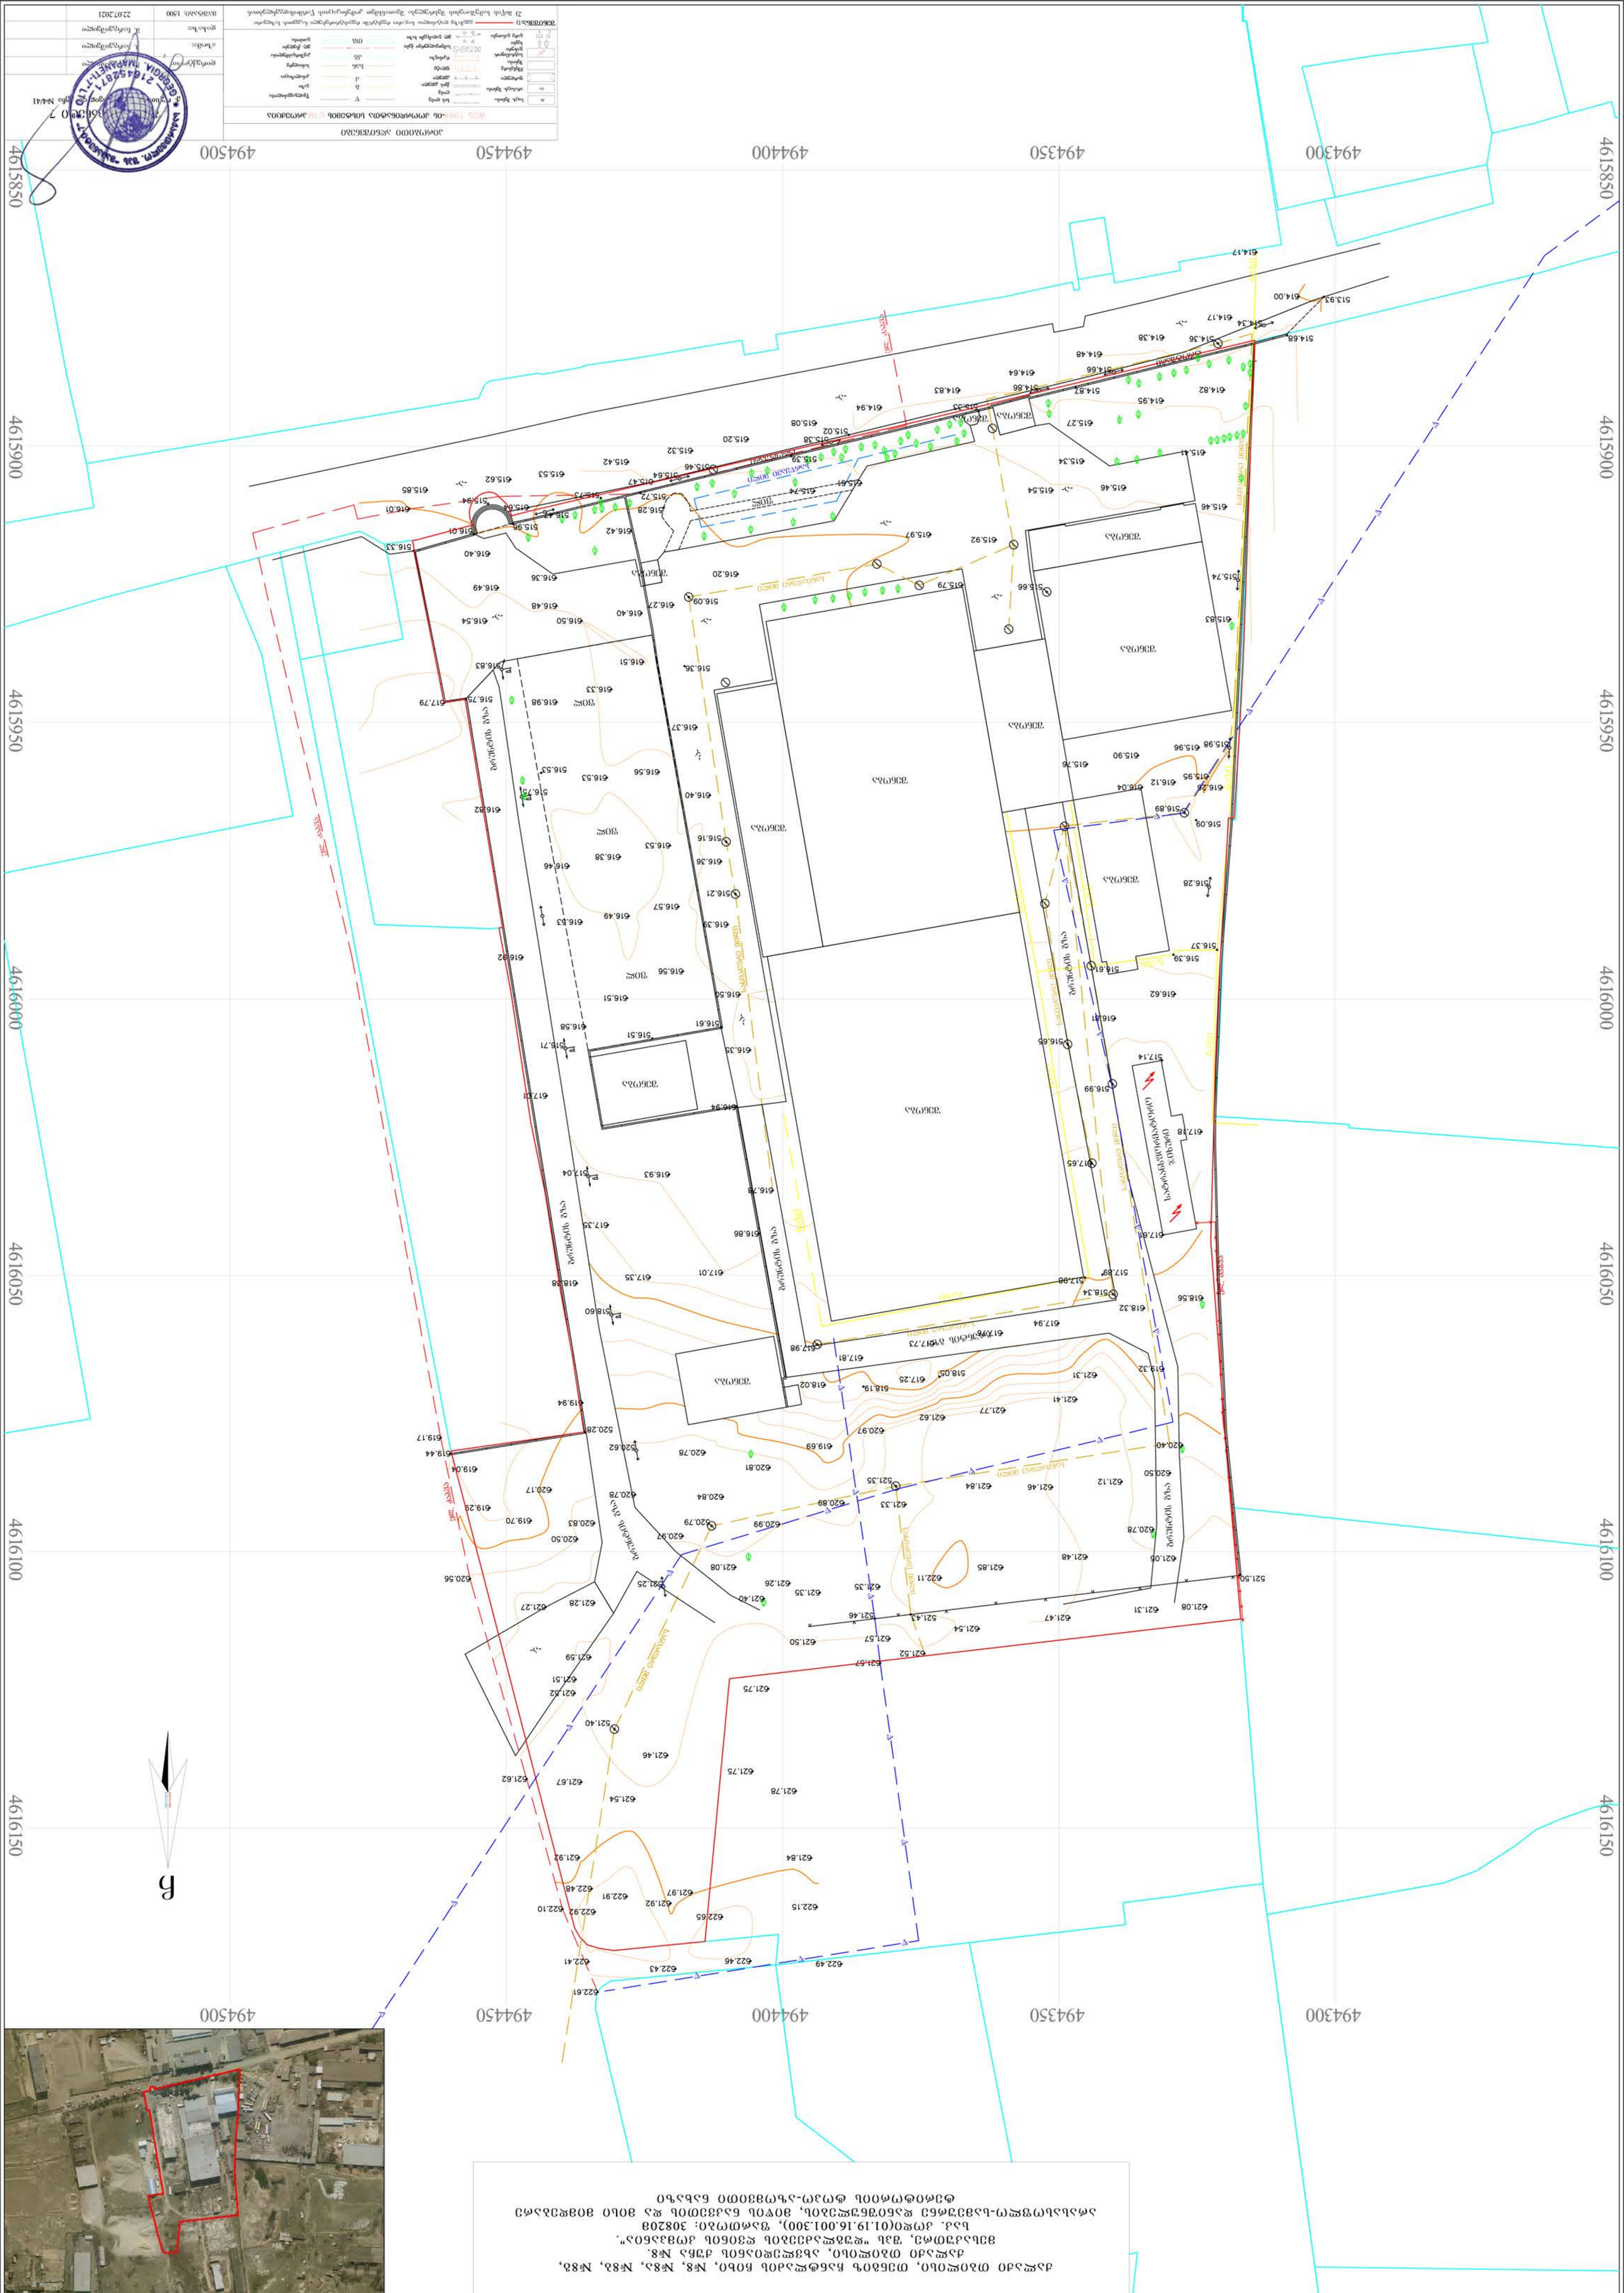

1:1000 ფორმატი :A-3

ექსპლიკაცია

- საკადასტრო საზღვარი
- მომავალი საკადასტრო საზღვარი
- განაშენიანების წითელი ხაზი
- ავტომობილების ხარისხი 120კ.
- ავტომობილების ხარისხი 60კ.
- საცხოვრებელი ზონები
- საჭიანი ზონები
- მწვანე სივრცე

- გასასვლელის განათებული ნიშანი
- გასასვლელის ნიშანის განთავსების ადგილი.
- მოქმედი ობიექტის ნიშნული კონსტრუქციული წერტილის ნიშნული
- აბსოლიტური ნული
- სახანძრო ტიხარი
- საგანგებო ხმოვანი განგაშის საკომუნიკაციო სისტემა
- ავარიული განათება
- ორმმხრივი კავშირის სისტემა
- სახანძრო მილსადენების სისტემა
- ხელის ცეცხლმაქრი
- საკომუნიკაციო განგაშის სისტემა
- მუქნიანური განიავების კვამლის კონტროლის სისტემა
- ცეცხლისა და კვამლის აღმოჩენი სისტემა

პრ. დასახელება
saofise Senoba
s.k. 01.19.16.001.300
დამკვეთი/მშენებელი

არქიტექტორი	ლ.ქარელი	
მკაფრელი	ლ.ქარელი	

გენგეგმა

2025 | შენობელი | გვერდი 1 | 01