შენობა-ნაგებობის უსაფრთხოების წესებთან შესაბამისობის ანალიზი

გამოყენებული წესები - „შენობა-ნაგებობის უსაფრთხოების წესები“

ჩამოთვალეთ შენობის დაკავებულებები და აღწერეთ თითოეული გამოყენება
საქმიანი ჯგუფი სქ (+0.00 ნიშ. +3.00ნიშ. +6.60ნიშ. +9.90ნიშ.საოფისე ფართი)

კონსტრუქციის ტიპი:	
განსაზღვრეთ კონსტრუქციის არსებული შენობისთვის: მაგალითი: II-A, II-B, V-A, V-B	
განსაზღვრეთ კონსტრუქციის ტიპი ახალი შენობისთვის: მაგალითი: II-A, II-B, V-A, V-B	II-B
შერეული კონსტრუქციის შემთხვევაში მიუთითეთ ტიპები, რომელიც გამოყენებული იქნება, განსაზღვრეთ ტიპები და მათი მდებარეობა:	

სიმაღლის შეზღუდვები ცხრილი 503 -ის მიხედვით		
დაკავებულობები	დასაშვები სართულიანობა	შემოთავაზებული სართულიანობა
საქმიანი ჯგუფი სქ	4	4
	დასაშვები სიმაღლე	შემოთავაზებული სიმაღლე
შენობის სიმაღლე =	16.8	13.20
მიწის დონის ზემოთ სართულ(ებ)ის რაოდენობა =		4

ფართობის შეზღუდვები ცხრილი 503 -ის მიხედვით		
დაკავებულობები	დასაშვები ფართობი (სართულზე)	შემოთავაზებული ფართობი (სართულზე)
საქმიანი ჯგუფი სქ +0.00 ნიშ.	2140	186.5
საქმიანი ჯგუფი სქ +3.30 ნიშ.	2140	204.2
საქმიანი ჯგუფი სქ +6.60 ნიშ.	2140	213.2
საქმიანი ჯგუფი სქ +9.90 ნიშ.	2140	188.4
შემოთავაზებული ფართობების ჯამი =	792.3	
სართულების რაოდენობა =	4	
შენობის საერთო ფართობი =	945,70	

გარე კედლის ცეცხლმედეგობისა და ღიობისადმი მოთხოვნები ცხრილების 602-ის და 705.8 -ის მიხედვით									
გარე კედელი	ხანძარსაწინააღმდეგო მანძილი (მეტრი)	ცეცხლმედეგობის ხარისხი (საათი)		კედლის ღიობების ფართობი (კედლის %)					
		მოთხოვნილი	გათვალისწინებული	დასაშვები			გათვალისწინებული		
				დაცული	დაუცველი საშხეფებით	დაუცველი	დაცული	დაუცველი საშხეფებით	დაუცველი
,,1-5“ ღეძებში	3.00	0	0	შეუზღ.	შეუზღ.	შეუზღ.	-	-	აკმაყოფილებს
,,5-1“ღერძებში	3>	0	0	შეუზღ.	შეუზღ.	შეუზღ.	-	-	აკმაყოფილებს
,,ა-გ“ ღერძებში	0,35	1	1	45%	45%	15%	-	-	4%
,,გ-ა“ ღერძებში	3>	0	0	შეუზღუდავი	შეუზღუდავი	45%	-	-	8%

ხანძრისაგან დაცვის სისტემებისადმი მოთხოვნები							
დაკავებულობები/ სივრცეები/გასასვლელი საშუალებები	ავტოსაშხეფი სისტემა	ალტერნატიული ავტომატური ცეცხლსაქრობი სისტემები	სახანძრო განგაშისა, კვამლაღმომჩენი და ცეცხლაღმომჩენი სისტემები	სახანძრო მილდგარების სისტემები	კვამლის საკონტროლო სისტემები	ხელის ცეცხლმაქრები	საავარიო განგაშის სისტემები
საქმიანი ჯგუფი სქ	-	-	კვამლის ავტომატური აღმომჩენი	-	-	-	კი
დერეფანი	-		კვამლის ავტომატური აღმომჩენი	კი		კი	კი
სახანძრო-სამაშველო სამსახურის მიერ გამოსაყენებელი მისაერთებლები				კი			
სახანძრო ტუმბოები და წყლის რეზერვუარი				კი			

განიავებისადმი მოთხოვნები		
დაკავებულობები/სივრცეები/გასასვლელი საშუალებები	ბუნებრივი განიავება	ხელოვნური განიავება
საქმიანი ჯგუფი სქ	კი	კი
დერეფანი	კი	კი

თითოეული სართულიდან გასასვლელი საშუალება										
სართულები	დაკავებულობა და დაკავებულობის დატვირთვის ჯამური მაჩვენებელი	მოთხოვნილი გასასვლელების/გასასვლელთან მისადგომის რაოდენობა	გათვალისწინებული გასასვლელების /გასასვლელთან მისადგომის რაოდენობა და ტიპი	გასასვლელი საშუალებების სიგანე(მეტრი)					
				გზა-კიბეები		დერაფანი,		გასასვლელის გზა-კარი	
				მოთხოვნილი	გათვალისწინებული	მოთხოვნილი	გათვალისწინებული	მოთხოვნილი	გათვალისწინებული
მიწის დონის სართული	სქ დ.დ.24	2	2(გზა-კარი)	-	-	-	-	0.82	0.94 და მეტი
მეორე სართული	სქ დ.დ.24	2	2(გზა-კიბე)	1.1	1.40	1.20	2.00	-	-
მესამე სართული	სქ დ.დ.26	2	2(გზა-კიბე)	1.1	1.40	1.20	2.00	-	-
მეოთხე სართული	სქ დ.დ.25	2	2(გზა-კიბე)	1.1	1.40	1.20	2.00	-	-

წყალსადენი სისტემის ფიქსირებული მოწყობილობების რაოდენობა ცხრილი 1602.1-ის მიხედვით													
სართულები	დაკავებულობა და დაკავებულობის დატვირთვის ჯამური მაჩვენებელი	ფიქსირებული მოწყობილობები(ცალი)											
		უნიტაზი		ტუალეტის ხელსაბანები		აბაზანა/შხაპი		სასმელი წყლის ფანტანი		სამომსახურეო ნიჟარა		სამზარეულოს ნიჟარა	
		მოთხოვნილი	გათვალისწინებული	მოთხოვნილი	გათვალისწინებული	მოთხოვნილი	გათვალისწინებული	მოთხოვნილი	გათვალისწინებული	მოთხოვნილი	გათვალისწინებული	მოთხოვნილი	გათვალისწინებული
მიწის დონის სართული	სქ დ.დ.24	2	2	2	2	-	-	1	1	1	1	-	-
მეორე სართული	სქ დ.დ.24	2	2	2	2	-	-	1	1	-	-	-	-
მესამე სართული	სქ დ.დ.26	2	2	2	2	-	-	1	1	1	1	-	-
მეოთხე სართული	სქ დ.დ.25	2	2	2	2	-	-	1	1	-	-	-	-



1:100 | ფორმატი :**A-3**

ექსპლიკაცია

	საკადასტრო საზღვარი
	მომიჯნავე საკადასტრო საზღვარი
	გასასვლელამდე სავალი მანძილი
	ცეცხმედეგობის ხარისხი 120წ.
	ცეცხმედეგობის ხარისხი 60წ.
	საცხოვრებელი ჯგუფი
	საქმიანი ჯგუფი
	მწვანე საფარი
EXIT	გასასვლელის განათებული ნიშანი
გასასვლელი EXIT	გასასვლელის ნიშანის განთავსების ადგილი.
±0,00 +458,77 / +0,10 +458,87	მოჭიმული იატაკის ნიშნული კონსტრუქციული ნული ნიშნული
	აბსოლიტური ნული
	სახანძრო ღილაკი
	საგანგებო ხმოვანი განგაშის საკომუნიკაციო სისტემა
	ავარიული განათება
	ორმხრივი კავშირის სისტემა
	სახანძრო მილდგარების სისტემა
	ხელის ცეცხლმაქრი
	საკომუნიკაციო განგაშის სისტემა
	მექანიკური განიავების კვამლის კონტროლის სისტემა
	ცეცხლისა და კვამლის აღმომჩენი სისტემა

პრ. დასახელება

დამკვეთი/შემსრულებელი

პრ.ავტორი	ლ.ჭკადუა
შესრულა	ლ.ჭკადუა

გეგმა 0.00 ნიშნულზე

		ფურცელი	გვერდი
2025		3	03.1



1:100	ფორმატი :A-3
ექსპლიკაცია	
	საკადასტრო საზღვარი
	მომიჯნავე საკადასტრო საზღვარი
	გასასვლელამდე სავალი მანძილი
	ცეცხმედეგობის ხარისხი 120წ.
	ცეცხმედეგობის ხარისხი 60წ.
	საცხოვრებელი ჯგუფი
	საქმიანი ჯგუფი
	მწვანე საფარი
EXIT	გასასვლელის განათებული ნიშანი
გასასვლელი EXIT	გასასვლელის ნიშანის განთავსების ადგილი.
±0,00 +458,77 / +0,10 +458,87	მოჭიმული იატაკის ნიშნული კონსტრუქციული ნული ნიშნული
	აბსოლიტური ნული
	სახანძრო ღილაკი
	საგანგებო ხმოვანი განგაშის საკომუნიკაციო სისტემა
	ავარიული განათება
	ორმხრივი კავშირის სისტემა
	სახანძრო მილდგარების სისტემა
	ხელის ცეცხლმაქრი
	საკომუნიკაციო განგაშის სისტემა
	მექანიკური განიავების კვამლის კონტროლის სისტემა
	ცეცხლისა და კვამლის აღმომჩენი სისტემა

პრ. დასახელება

დამკვეთი/შემსრულებელი

პრ.ავტორი	ლ.ჭკადუა	
შეასრულა	ლ.ჭკადუა	

გეგმა +3.30 ნიშნულზე

		ფურცელი	გვერდი
2025		4	03.2



1:100	ფორმატი :**A-3**

ექსპლიკაცია

	საკადასტრო საზღვარი
	მომიჯნავე საკადასტრო საზღვარი
	გასასვლელამდე სავალი მანძილი
	ცეცხმედეგობის ხარისხი 120წ.
	ცეცხმედეგობის ხარისხი 60წ.
	საცხოვრებელი ჯგუფი
	საქმიანი ჯგუფი
	მწვანე საფარი
EXIT	გასასვლელის განათებული ნიშანი
გასასვლელი EXIT	გასასვლელის ნიშანის განთავსების ადგილი.
±0,00 +458,77 / +0,10 +458,87	მოჭიმული იატაკის ნიშნული კონსტრუქციული ნული ნიშნული
	აბსოლიტური ნული
	სახანძრო ღილაკი
	საგანგებო ხმოვანი განგაშის საკომუნიკაციო სისტემა
	ავარიული განათება
	ორმხრივი კავშირის სისტემა
	სახანძრო მილდგარების სისტემა
	ხელის ცეცხლმაქრი
	საკომუნიკაციო განგაშის სისტემა
	მექანიკური განიავების კვამლის კონტროლის სისტემა
	ცეცხლისა და კვამლის აღმომჩენი სისტემა

პრ. დასახელება

დამკვეთი/შემსრულებელი

პრ.ავტორი	ლ.ჭკადუა	
შეასრულა	ლ.ჭკადუა	

გეგმა +6.60 ნიშნულზე

2025		ფურცელი	გვერდი
		5	03.3



1:100 | ფორმატი: **A-3**

ექსპლიკაცია

- საკადასტრო საზღვარი
- მოსაზღვრე საკადასტრო საზღვარი
- განსაზღვრულობის საზღვარი მანძილი
- ლენტისებრი საძირკველი 120ქ.
- ლენტისებრი საძირკველი 60ქ.
- საყოფორებელი ჯაჭვი
- საჭიანი ჯაჭვი
- შენარჩუნებული სივრცე

- გასასვლელის განათებული ნიშანი
- გასასვლელის ნიშანის განთავსების ადგილი.
- მოქმედი იატაკის ნიშნული კონსტრუქციული ნულის ნიშნული
- ±0.00 +458.77 / +0.10 +458.87 — აბსოლუტური ნული
- სახანძრო ცილინდრი
- საგანგაშო ხმოვანი განგაშის საკომუნიკაციო სისტემა
- ავარიული განათება
- ორმხრივი კავშირის სისტემა
- სახანძრო მილსადენების სისტემა
- ხელის ცეცხლმაქრი
- საკომუნიკაციო განგაშის სისტემა
- მუქნილური განიავების კვამლის კონტროლის სისტემა
- ცეცხლისა და კვამლის აღმომჩენი სისტემა


არ დასჭერება

დამკვეთი/მეპატრონე

არქიტექტორი	ლ.ჩ.პაპაური	
გეგმარება	ლ.ჩ.პაპაური	

გეგმა +9.90 ნიშნულზე

2025		ფურცელი 6	გვერდი 03.4

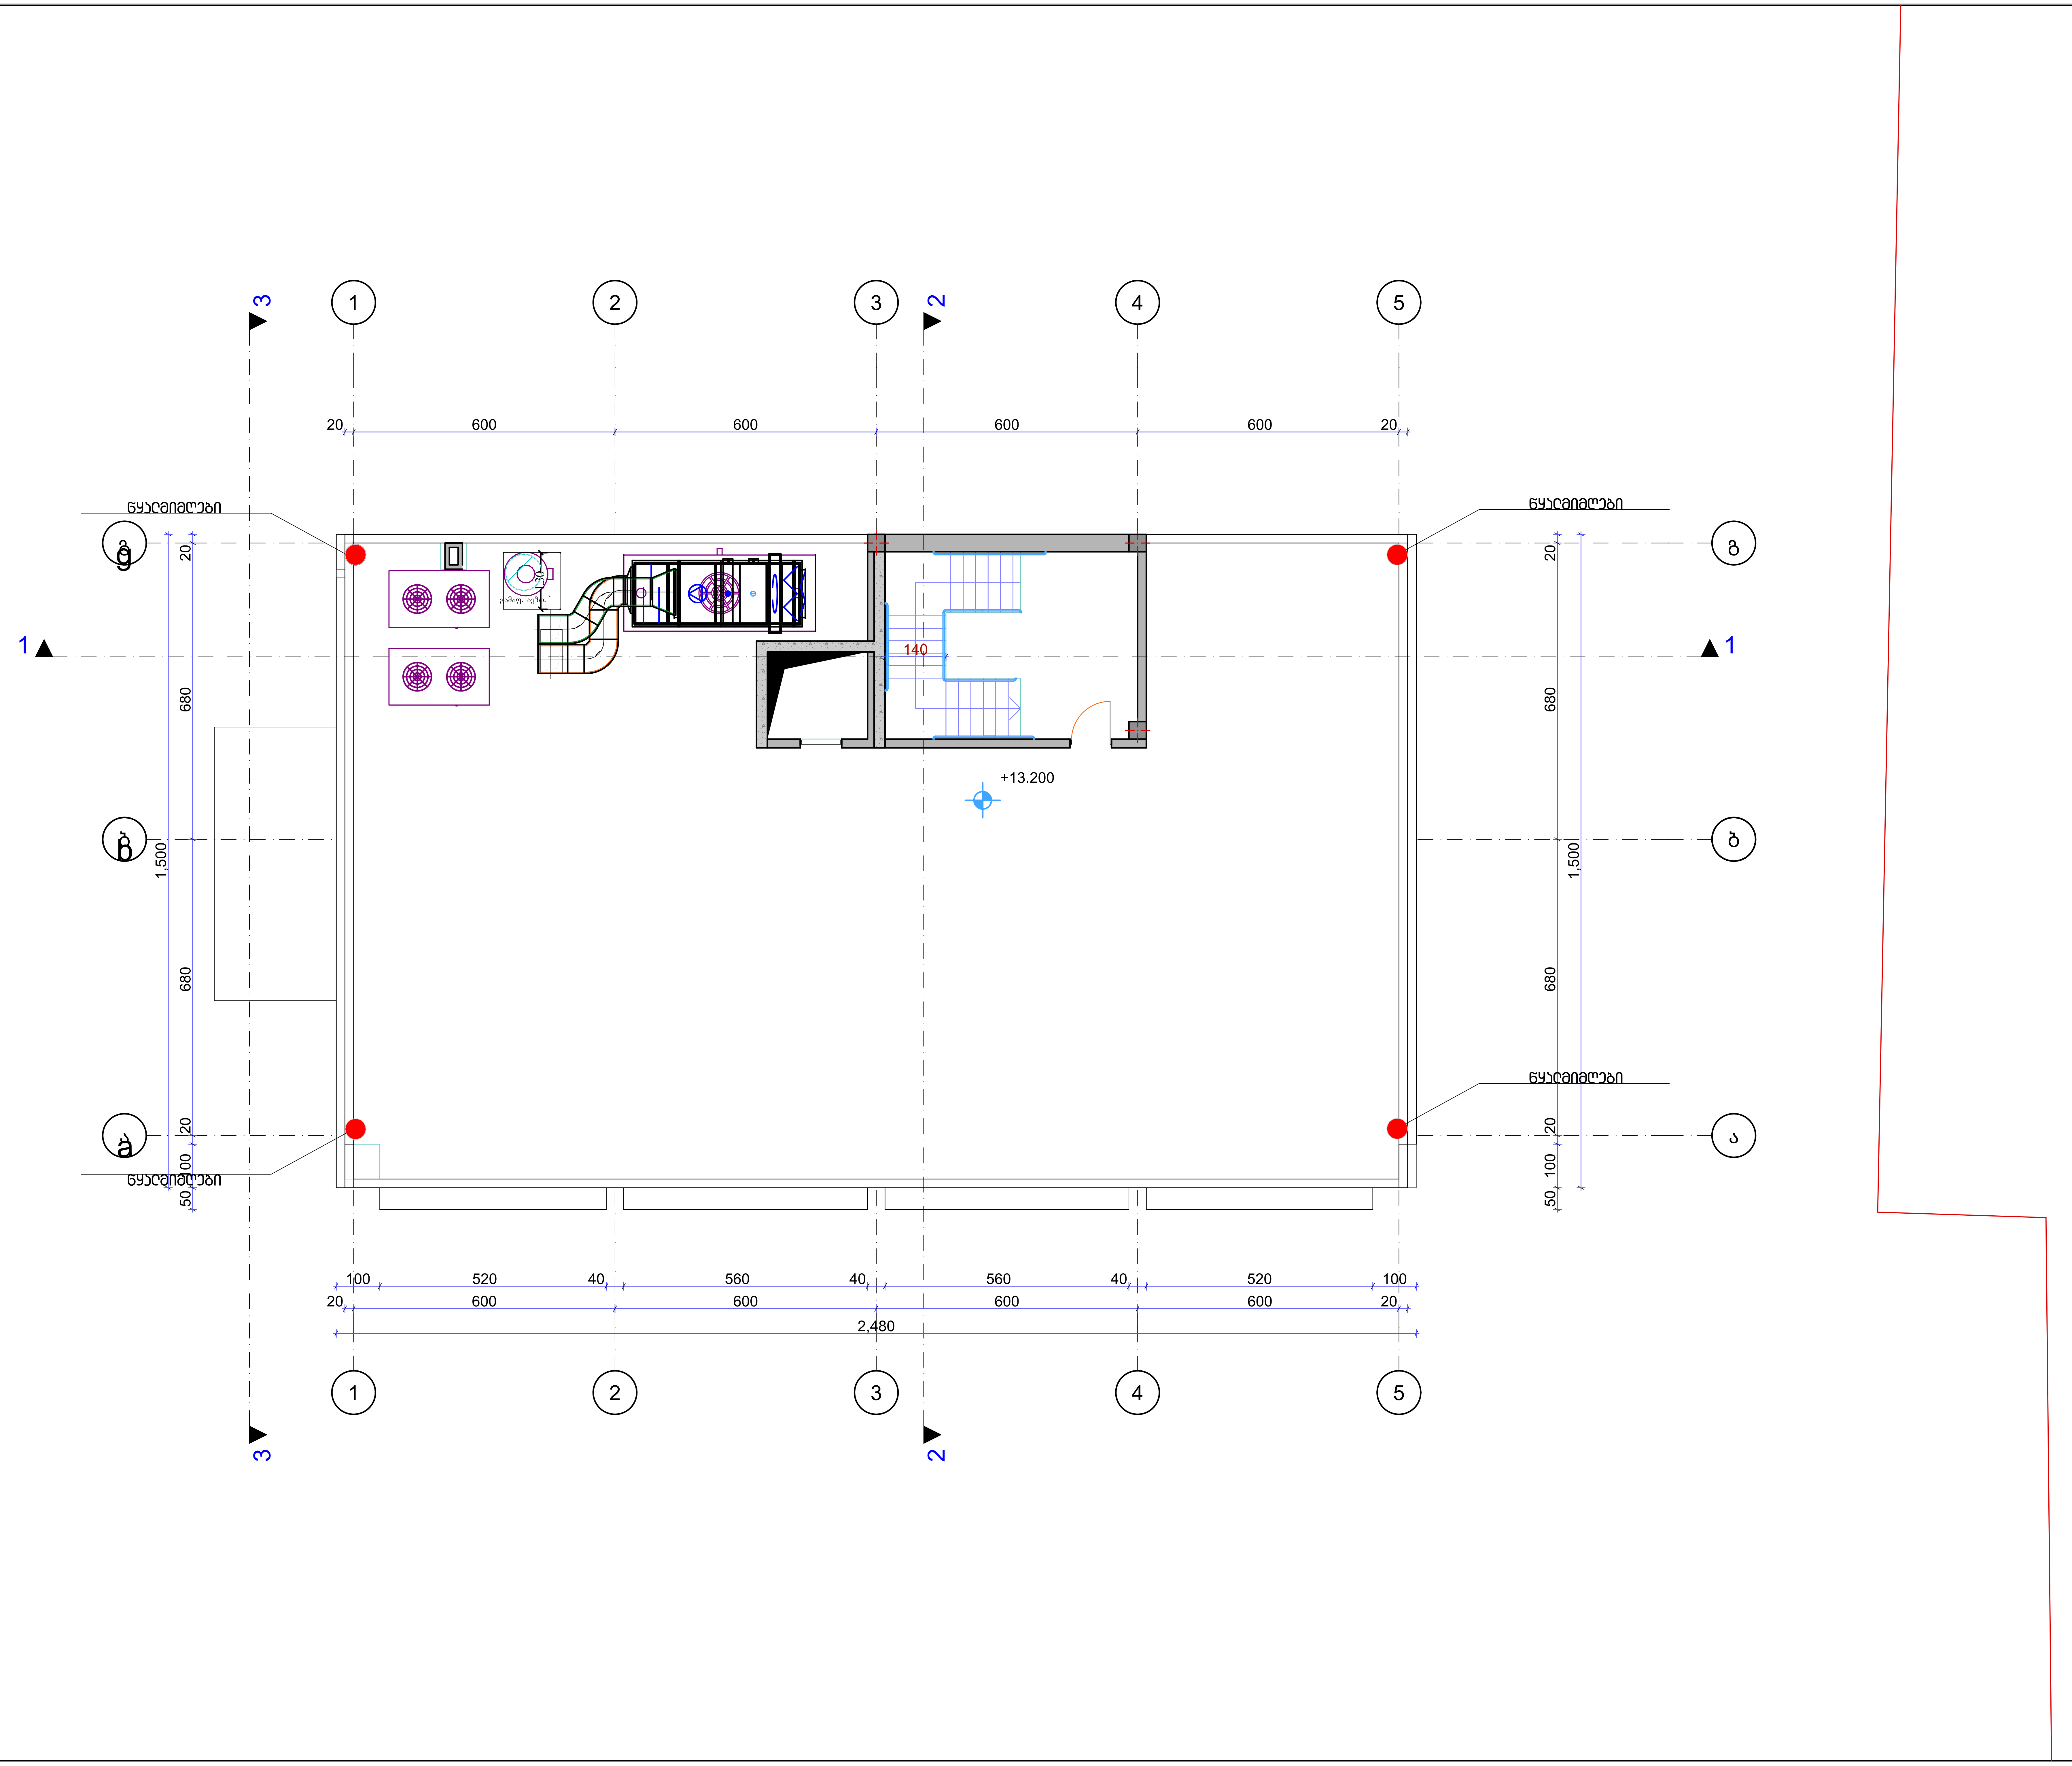

1:100	ფორმატი :**A-3**

ექსპლიკაცია	
	საკადასტრო საზღვარი
	მომიჯნავე საკადასტრო საზღვარი
	გასასვლელამდე სავალი მანძილი
	ცეცხმედეგობის ხარისხი 120წ.
	ცეცხმედეგობის ხარისხი 60წ.
	საცხოვრებელი ჯგუფი
	საქმიანი ჯგუფი
	მწვანე საფარი
EXIT	გასასვლელის განათებული ნიშანი
გასასვლელი EXIT	გასასვლელის ნიშანის განთავსების ადგილი.
	მოჭიმული იატაკის ნიშნული კონსტრუქციული ნული ნიშნული
±0,00 +458,77 +0,10 +458,87	აბსოლიტური ნული
	სახანძრო ღილაკი
	საგანგებო ხმოვანი განგაშის საკომუნიკაციო სისტემა
	ავარიული განათება
	ორმხრივი კავშირის სისტემა
	სახანძრო მილდგარების სისტემა
	ხელის ცეცხლმაქრი
	საკომუნიკაციო განგაშის სისტემა
	მექანიკური განიავების კვამლის კონტროლის სისტემა
	ცეცხლისა და კვამლის აღმომჩენი სისტემა


პრ. დასახელება

დამკვეთი/შემსრულებელი


პრ.ავტორი	ლ.ჭკადუა	
შეასრულა	ლ.ჭკადუა	

გეგმა +13.20 ნიშნულზე

2025		ფურცელი	ვერსია
		7	03.5

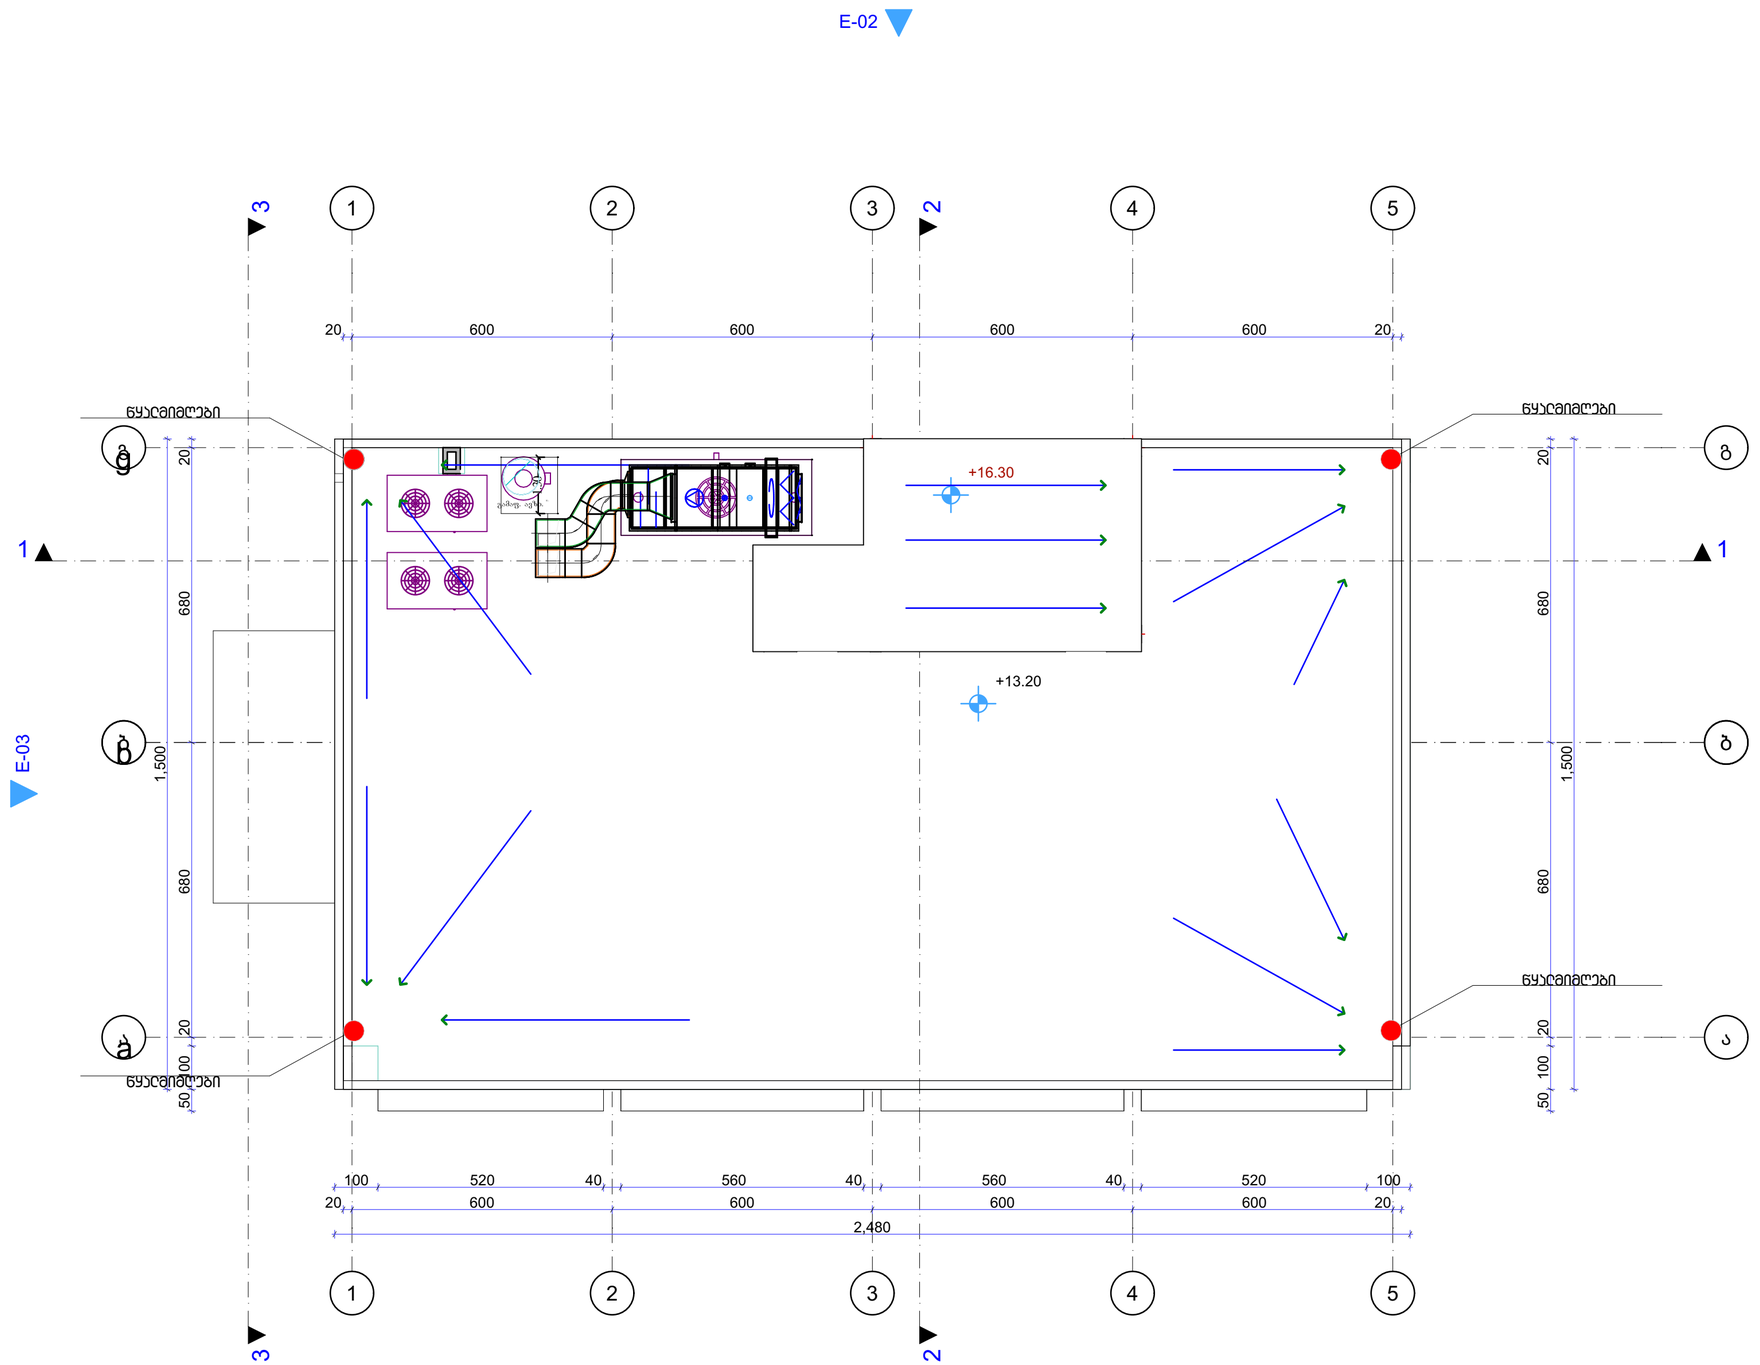
E-02
E-03
E-04
E-01
1
2
3
4
5
ა
ბ
გ
დ
ე
ვ
ზ
ნაკადი ავტ.
+16.30
+13.20
ნყაღმიმღები
ნყაღმიმღები
ნყაღმიმღები
ნყაღმიმღები
20
600
600
600
600
20
680
1,500
680
20
100
50
100
520
40
560
40
560
40
520
100
20
600
600
600
600
20
2,480

1:100
ფორმატი: A-3
ექსპლიკაცია
საკადასტრო საზღვარი
მოსაწესრიგებელი საკადასტრო საზღვარი
განაშენიანების წითელი ხაზი
ცვლილებადობის ხარისხი 120%.
ცვლილებადობის ხარისხი 60%.
საქვეითეთრელი ზედაპირი
საჭიანი ზედაპირი
მწვანე სივრცე
გასასვლელის განათებული ნიშანი
გასასვლელის ნიშანის განთავსების ადგილი.
მოქმედი ობიექტის ნიშნული
კონსტრუქციული წერტილი ნიშნული
ანბოლიტური წერტილი
სახანძრო ტიხარი
საგანგაშო ხმოვანი განგაშის საკომუნიკაციო სისტემა
ავარიული განათება
ორმხრივი კავშირის სისტემა
სახანძრო მილსადენების სისტემა
ხელის ცეცხლმაქრი
საკომუნიკაციო განგაშის სისტემა
მუქნილური განიავების კვამლის კონტროლის სისტემა
ცეცხლისა და კვამლის აღმოჩენი სისტემა
არქ. დესპეჩერია
დამკვეთი/მეპატრონე
არქიტექტორი
გეგმარების
ლ.ჩ.კოლი
ლ.ჩ.კოლი
სახურავის გეგმა
2025
ფურცელი
8
გვერდი
03.6

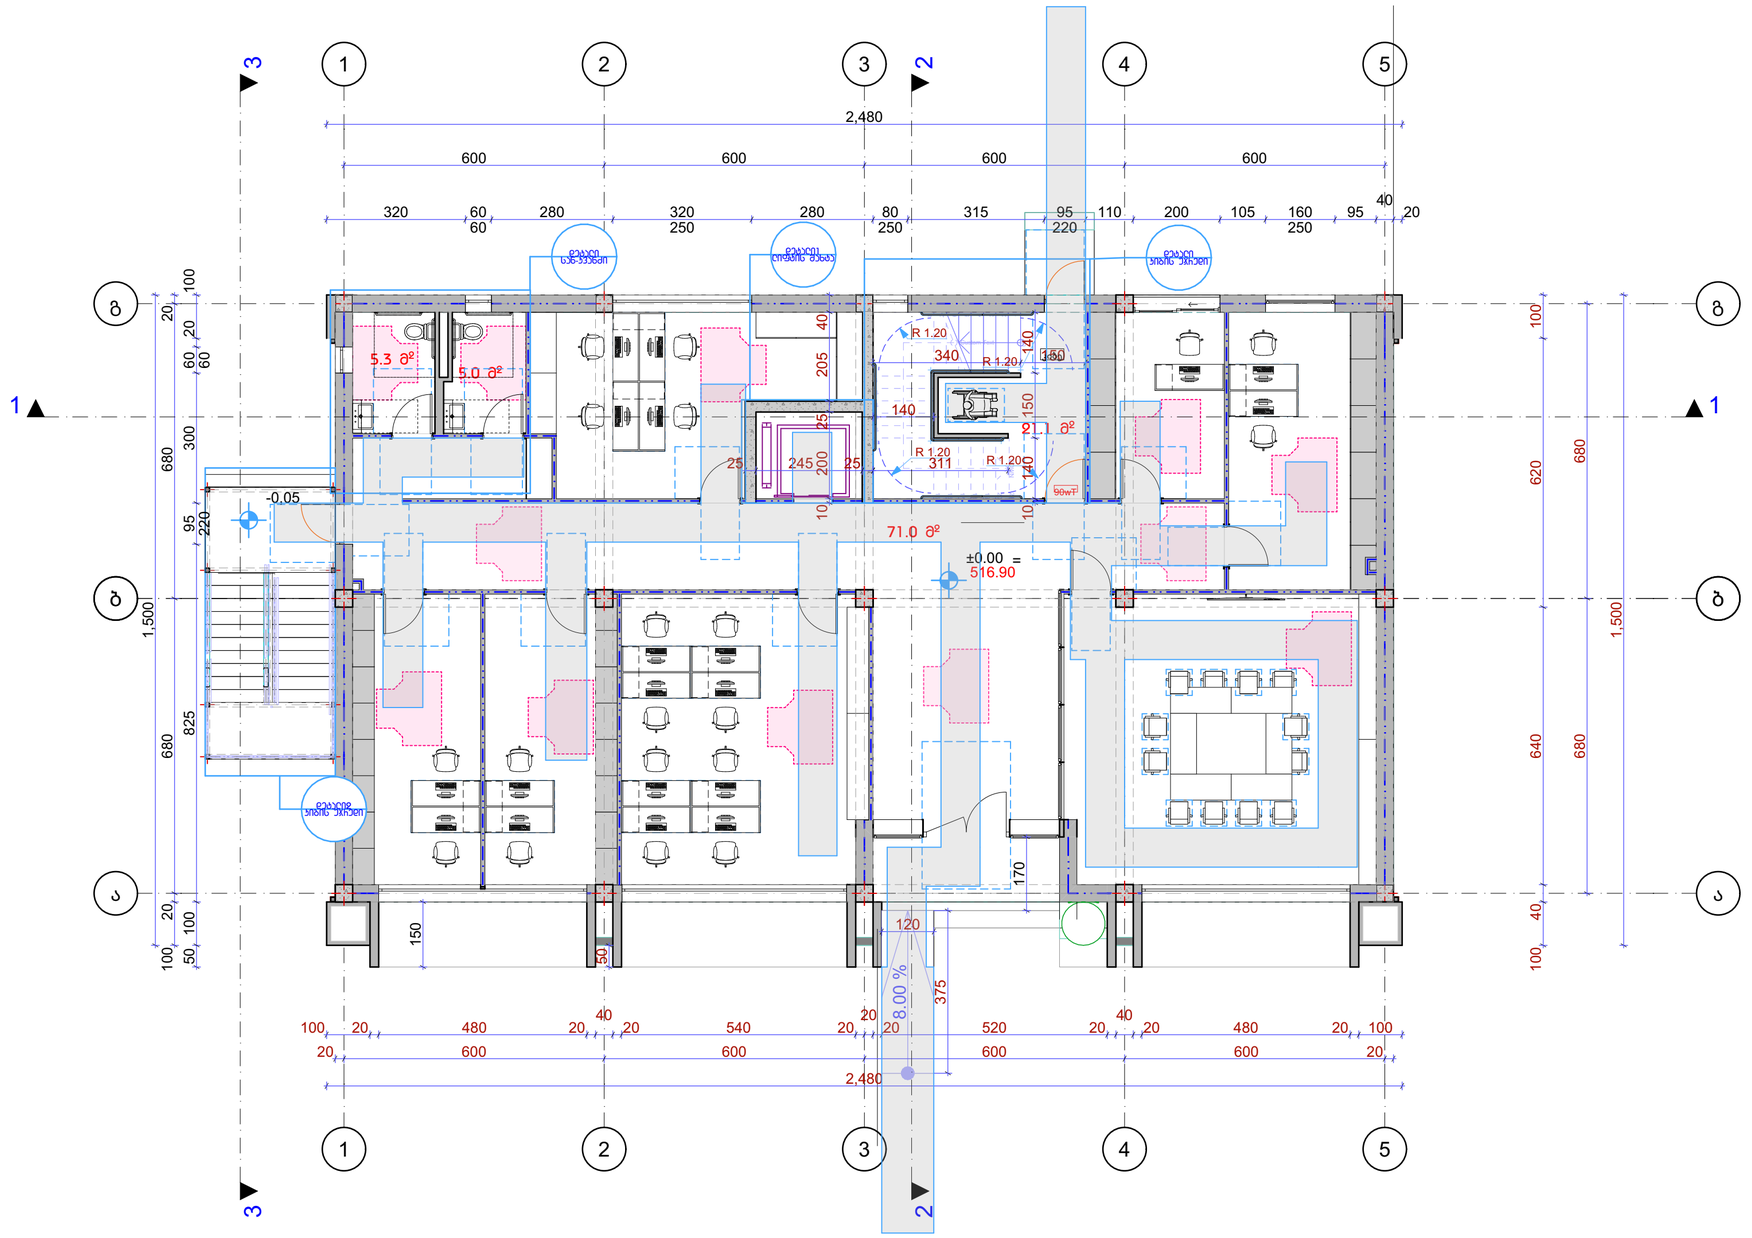

1:100 ფორმატი: **A-3**

ექსპლიკაცია

- საკადასტრო საზღვარი
- მოსაწინავი საკადასტრო საზღვარი
- განაშენიანების წითელი ხაზი
- ცვლილებული ხარისხი 120%.
- ცვლილების ხარისხი 60%.
- საკორექტირებელი ზონები
- საჭიროი ზონები
- შენარჩუნებული ხეები

EXIT გასასვლელის განათებული ნიშანი

გასასვლელი EXIT გასასვლის ნიშნის განთავსების ადგილი.

მოქმედი იატაკის ნიშნული კონსტრუქციული წესით ნიშნული

±0.00 +458.77 +0.10 +458.87 აბსოლიტური ნული

სახანძრო ტიხარი

საგანგაშო ხმოვანი განგაშის საკომუნიკაციო სისტემა

ავარიული განათება

ორმხრივი კავშირის სისტემა

სახანძრო მილსადენების სისტემა

ხელის ცეცხლმაქრი

საკომუნიკაციო განგაშის სისტემა

შენობიერი განაცვების კვამლის კონტროლის სისტემა

ცეცხლისა და კვამლის აღმომჩენი სისტემა


არ დასახელება

დამკვეთი/მესაკუთრე

არქიტექტი	ლ.ქ.პაპუაშვილი	
გეგმარება	ლ.ქ.პაპუაშვილი	

1

2025 | | ფურცელი 13 | ფურცლები 04.1

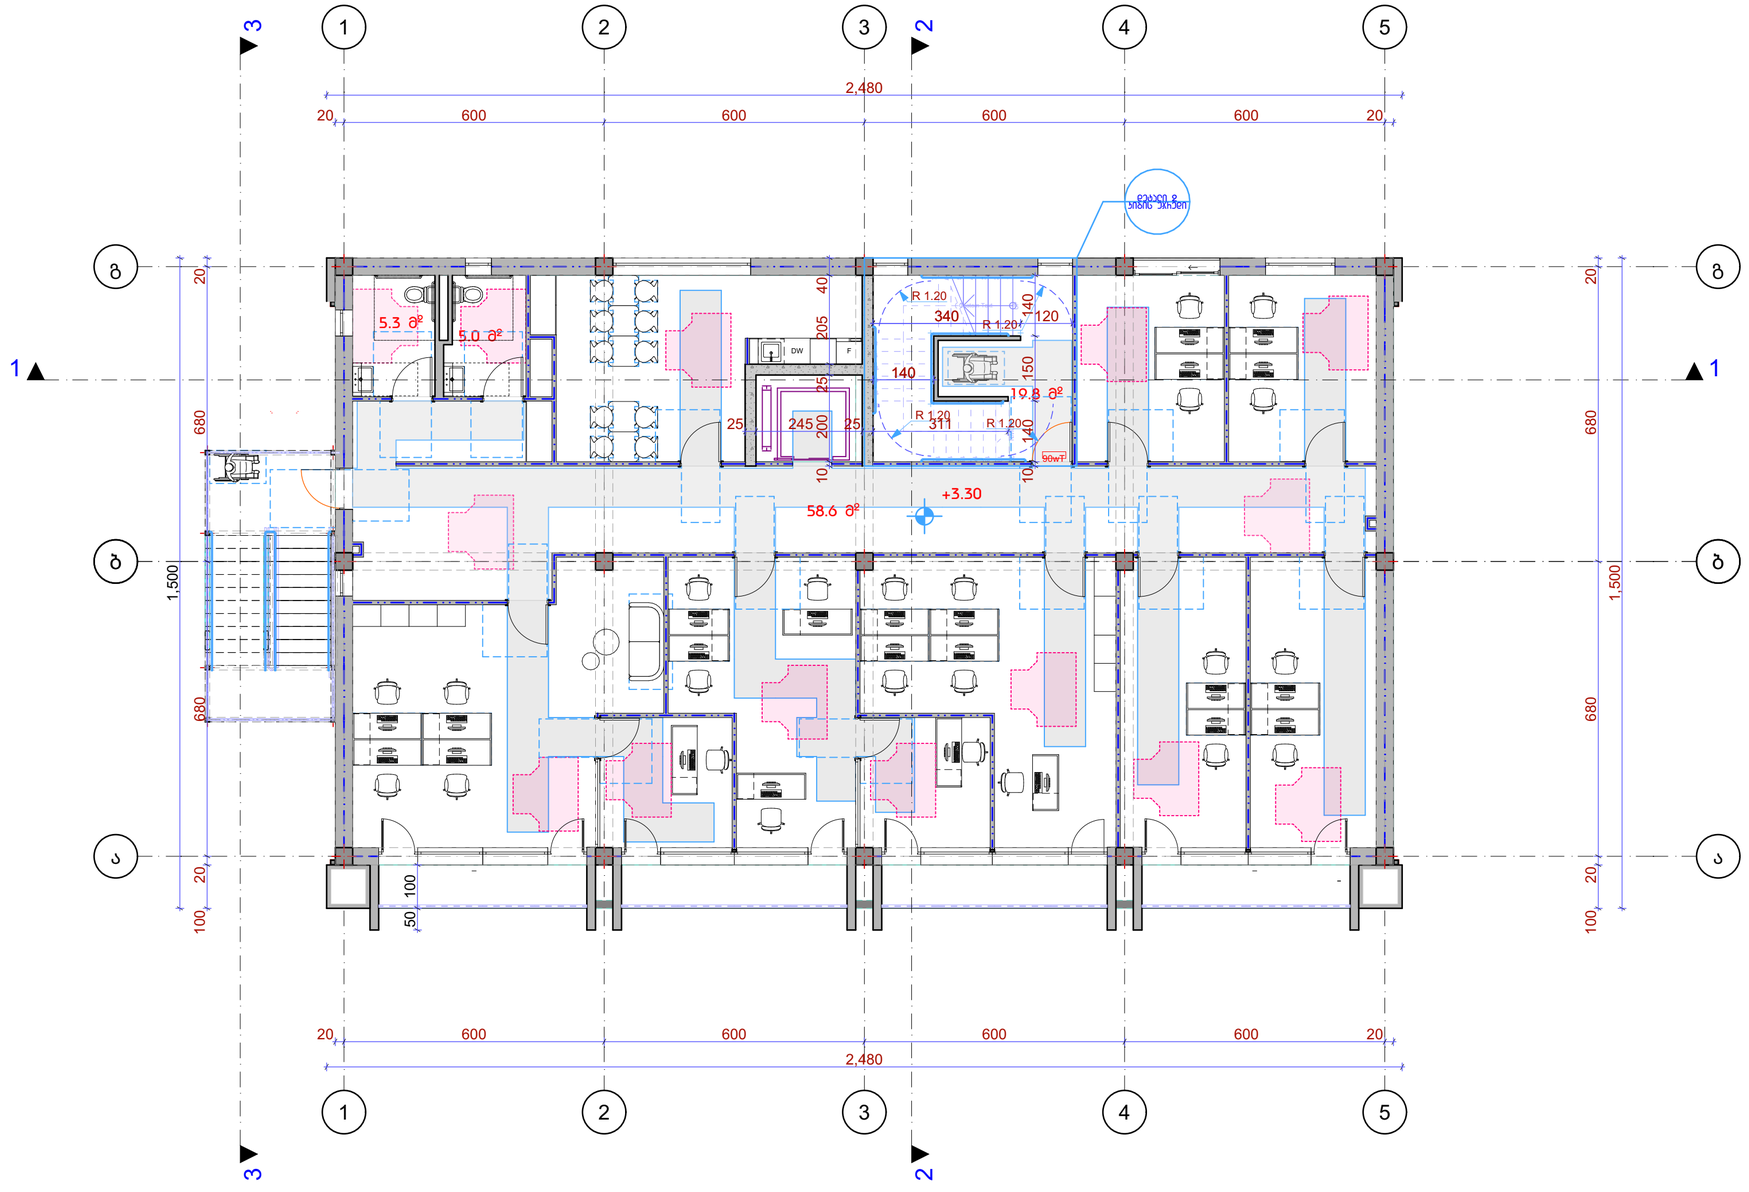

1:100 ფორმატი: **A-3**

ექსპლიკაცია

- საკადასტრო საზღვარი
- მიმდინარე საკადასტრო საზღვარი
- განაშენიანების წითელი ხაზი
- ცვლილებადობის ხარისხი 120%.
- ცვლილებადობის ხარისხი 60%.
- საკორექტირებელი ზონები
- საცხოვრებელი ზონები
- შენარჩუნებული ზონები

- გასასვლელის განათებული ნიშანი
- გასასვლელის ნიშანის განთავსების ადგილი.
- მოქმედი ნატურის ნიშნული
- კონსტრუქციული წერტილის ნიშნული
- აბსოლიტური ნული
- სახანძრო ტიხარი
- საგანგაშო ხმოვანი განგაშის საკომუნიკაციო სისტემა
- ავარიული განათება
- ორმხრივი კავშირის სისტემა
- სახანძრო მილსადენების სისტემა
- ხელის ცეცხლმაქრი
- საკომუნიკაციო განგაშის სისტემა
- შენობიერი განიავების კვამლის კონტროლის სისტემა
- ცეცხლისა და კვამლის აღმომჩენი სისტემა


არქ. დანართები

დამკვეთი/მესაკუთრე/ელ.ფოსტა

არქიტექტორი	ლ.ჩაჩუა	
მენეჯერი	ლ.ჩაჩუა	

2

2025		ფურცელი	გვერდი
		14	04.2

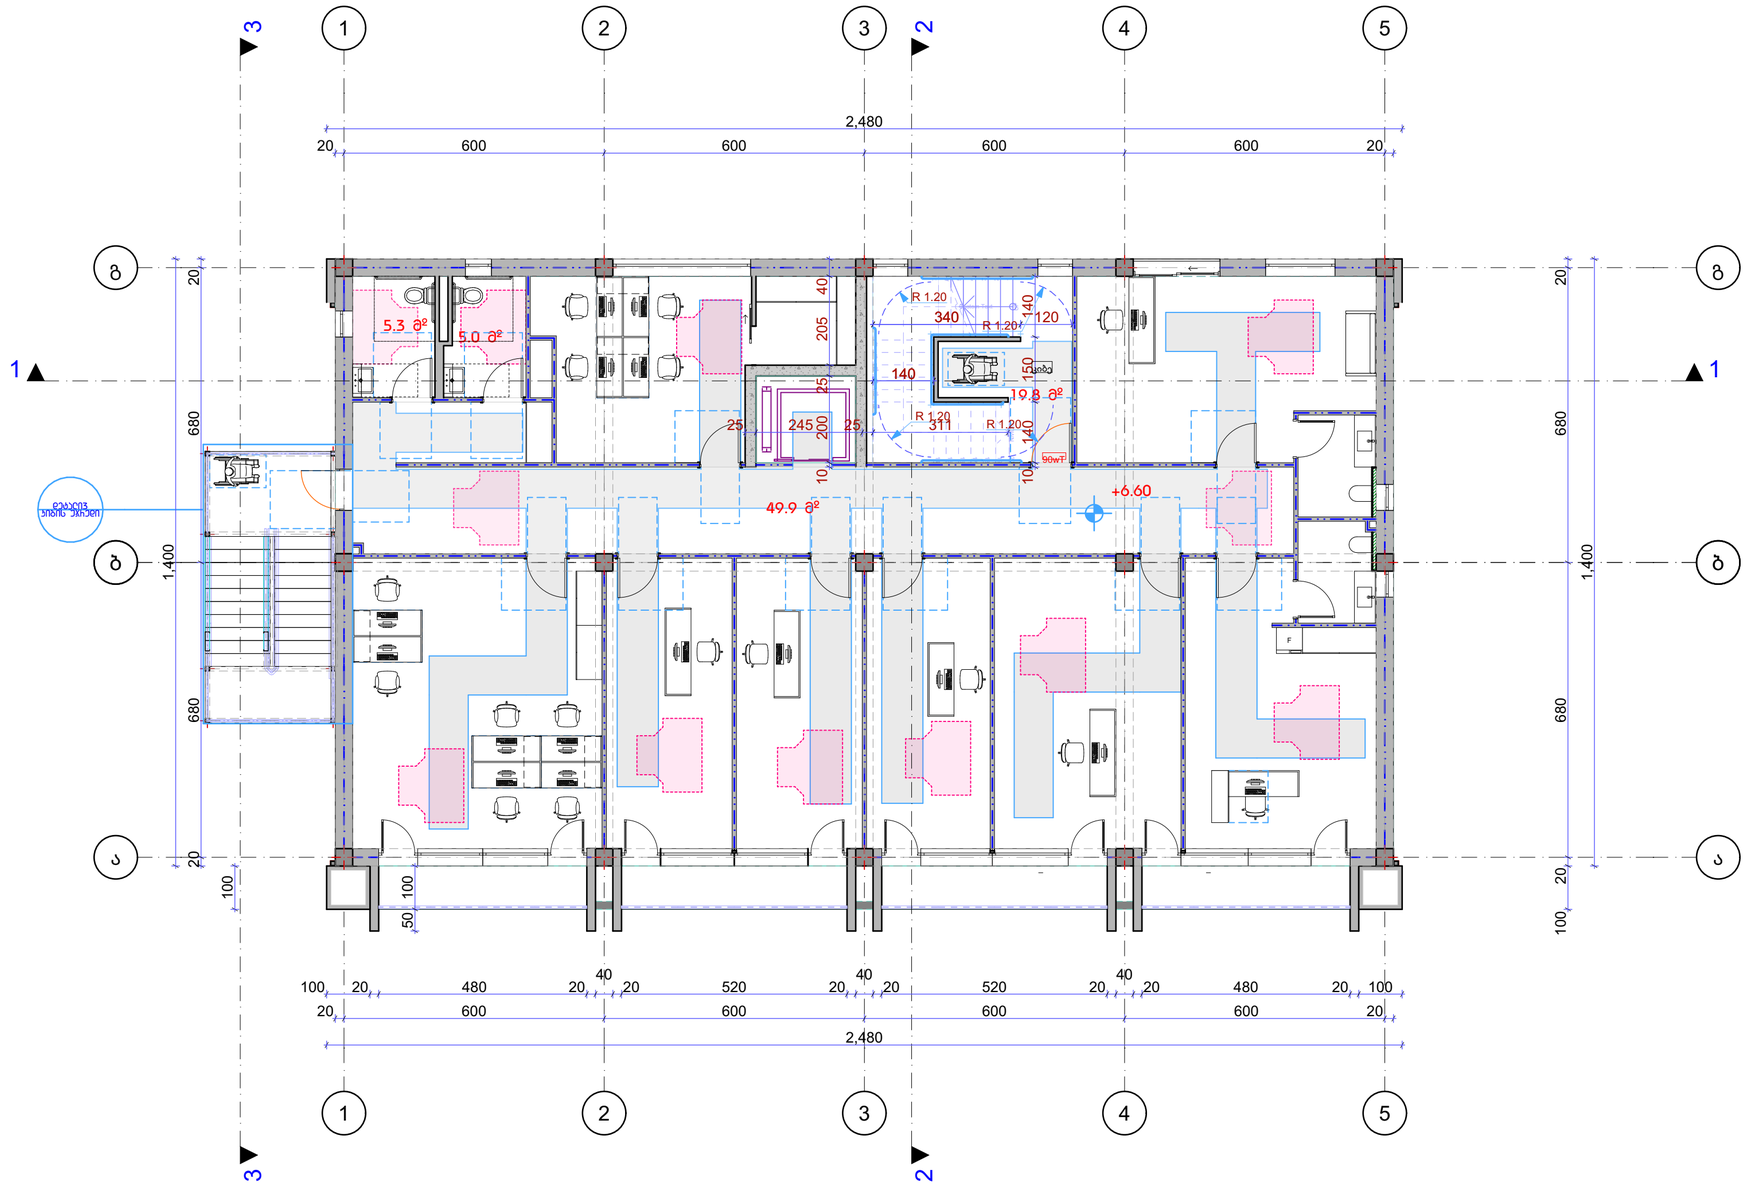

1:100 ფორმატი: **A-3**

ექსპლიკაცია

- საკადასტრო საზღვარი
- მოსაწესრიგებელი საკადასტრო საზღვარი
- განაშენიანების წითელი ხაზი
- ცვლილებადობის ხარისხი 120%.
- ცვლილებადობის ხარისხი 60%.
- საქართველო ჯგუფი
- საქმიანი ჯგუფი
- შენარჩუნებული ხე
- EXIT გასასვლელის განათებული ნიშანი
- გასასვლელი EXIT გასასვლელის ნიშანის განთავსების ადგილი.
- მოქმედი ობიექტის ნიშნული კონსტრუქციული წერტილი ნიშნული
- ±0.00 +458.77 / +0.10 +458.87 აბსოლიტური ნული
- სახანძრო ტიხარი
- საგანგაშო ხმოვანი განგაშის საკომუნიკაციო სისტემა
- ავარიული განათება
- ორმხრივი კავშირის სისტემა
- სახანძრო მილსადენების სისტემა
- ხელის ცეცხლმაქრი
- საკომუნიკაციო განგაშის სისტემა
- შენობიერი განაცვების კავშირის კონტროლის სისტემა
- ცეცხლისა და კვამლის აღმომჩენი სისტემა

არ დასახელებულა

დამკვეთი/მესაკუთრე

არქიტექტი	ს/ქ პირი	
მენეჯერი	ს/ქ პირი	

3

2025		ფურცელი	გვერდი
		15	04.3



1:100 ფორმატი: **A-3**

ექსპლიკაცია

- საკადასტრო საზღვარი
- მოსაწესრიგებელი საკადასტრო საზღვარი
- განაშენიანების წითელი ხაზი
- ლანდშაფტის ჭრილის ხარისხი 120%.
- ლანდშაფტის ჭრილის ხარისხი 60%.
- საფეხურებრივი ჯაგუნი
- საჭიშარი ჯაგუნი
- მწვანე სივრცე

- გასასვლელის განათებული ნიშანი
- გასასვლელის ნიშანის განთავსების ადგილი.
- მოქმედი ობიექტის ნიშნული კონსტრუქციული წერტილი ნიშნული
- აბსოლიტური ნული
- სახანძრო ტიხარი
- საგანგაშო ხმოვანი განგაშის საკომუნიკაციო სისტემა
- ავარიული განათება
- ორმხრივი კავშირის სისტემა
- სახანძრო მილსადენების სისტემა
- ხელის ცეცხლმაქრი
- საკომუნიკაციო განგაშის სისტემა
- მუქნილური განიავების კვამლის კონტროლის სისტემა
- ცეცხლისა და კვამლის აღმომჩენი სისტემა

არ დასახელება

დამპროექტებელი


არქიტექტორი	ლ.ქ.ბაღაური	
გეგმარება	ლ.ქ.ბაღაური	

4


2025 | | ფურცელი 16 | ჯამური 04.4

მისაწვდომი სან-კვანძების დეტალური ნახაზი.
ნიშნულები: 0.00;+3.30;+6.60+9.90


მ.1:20

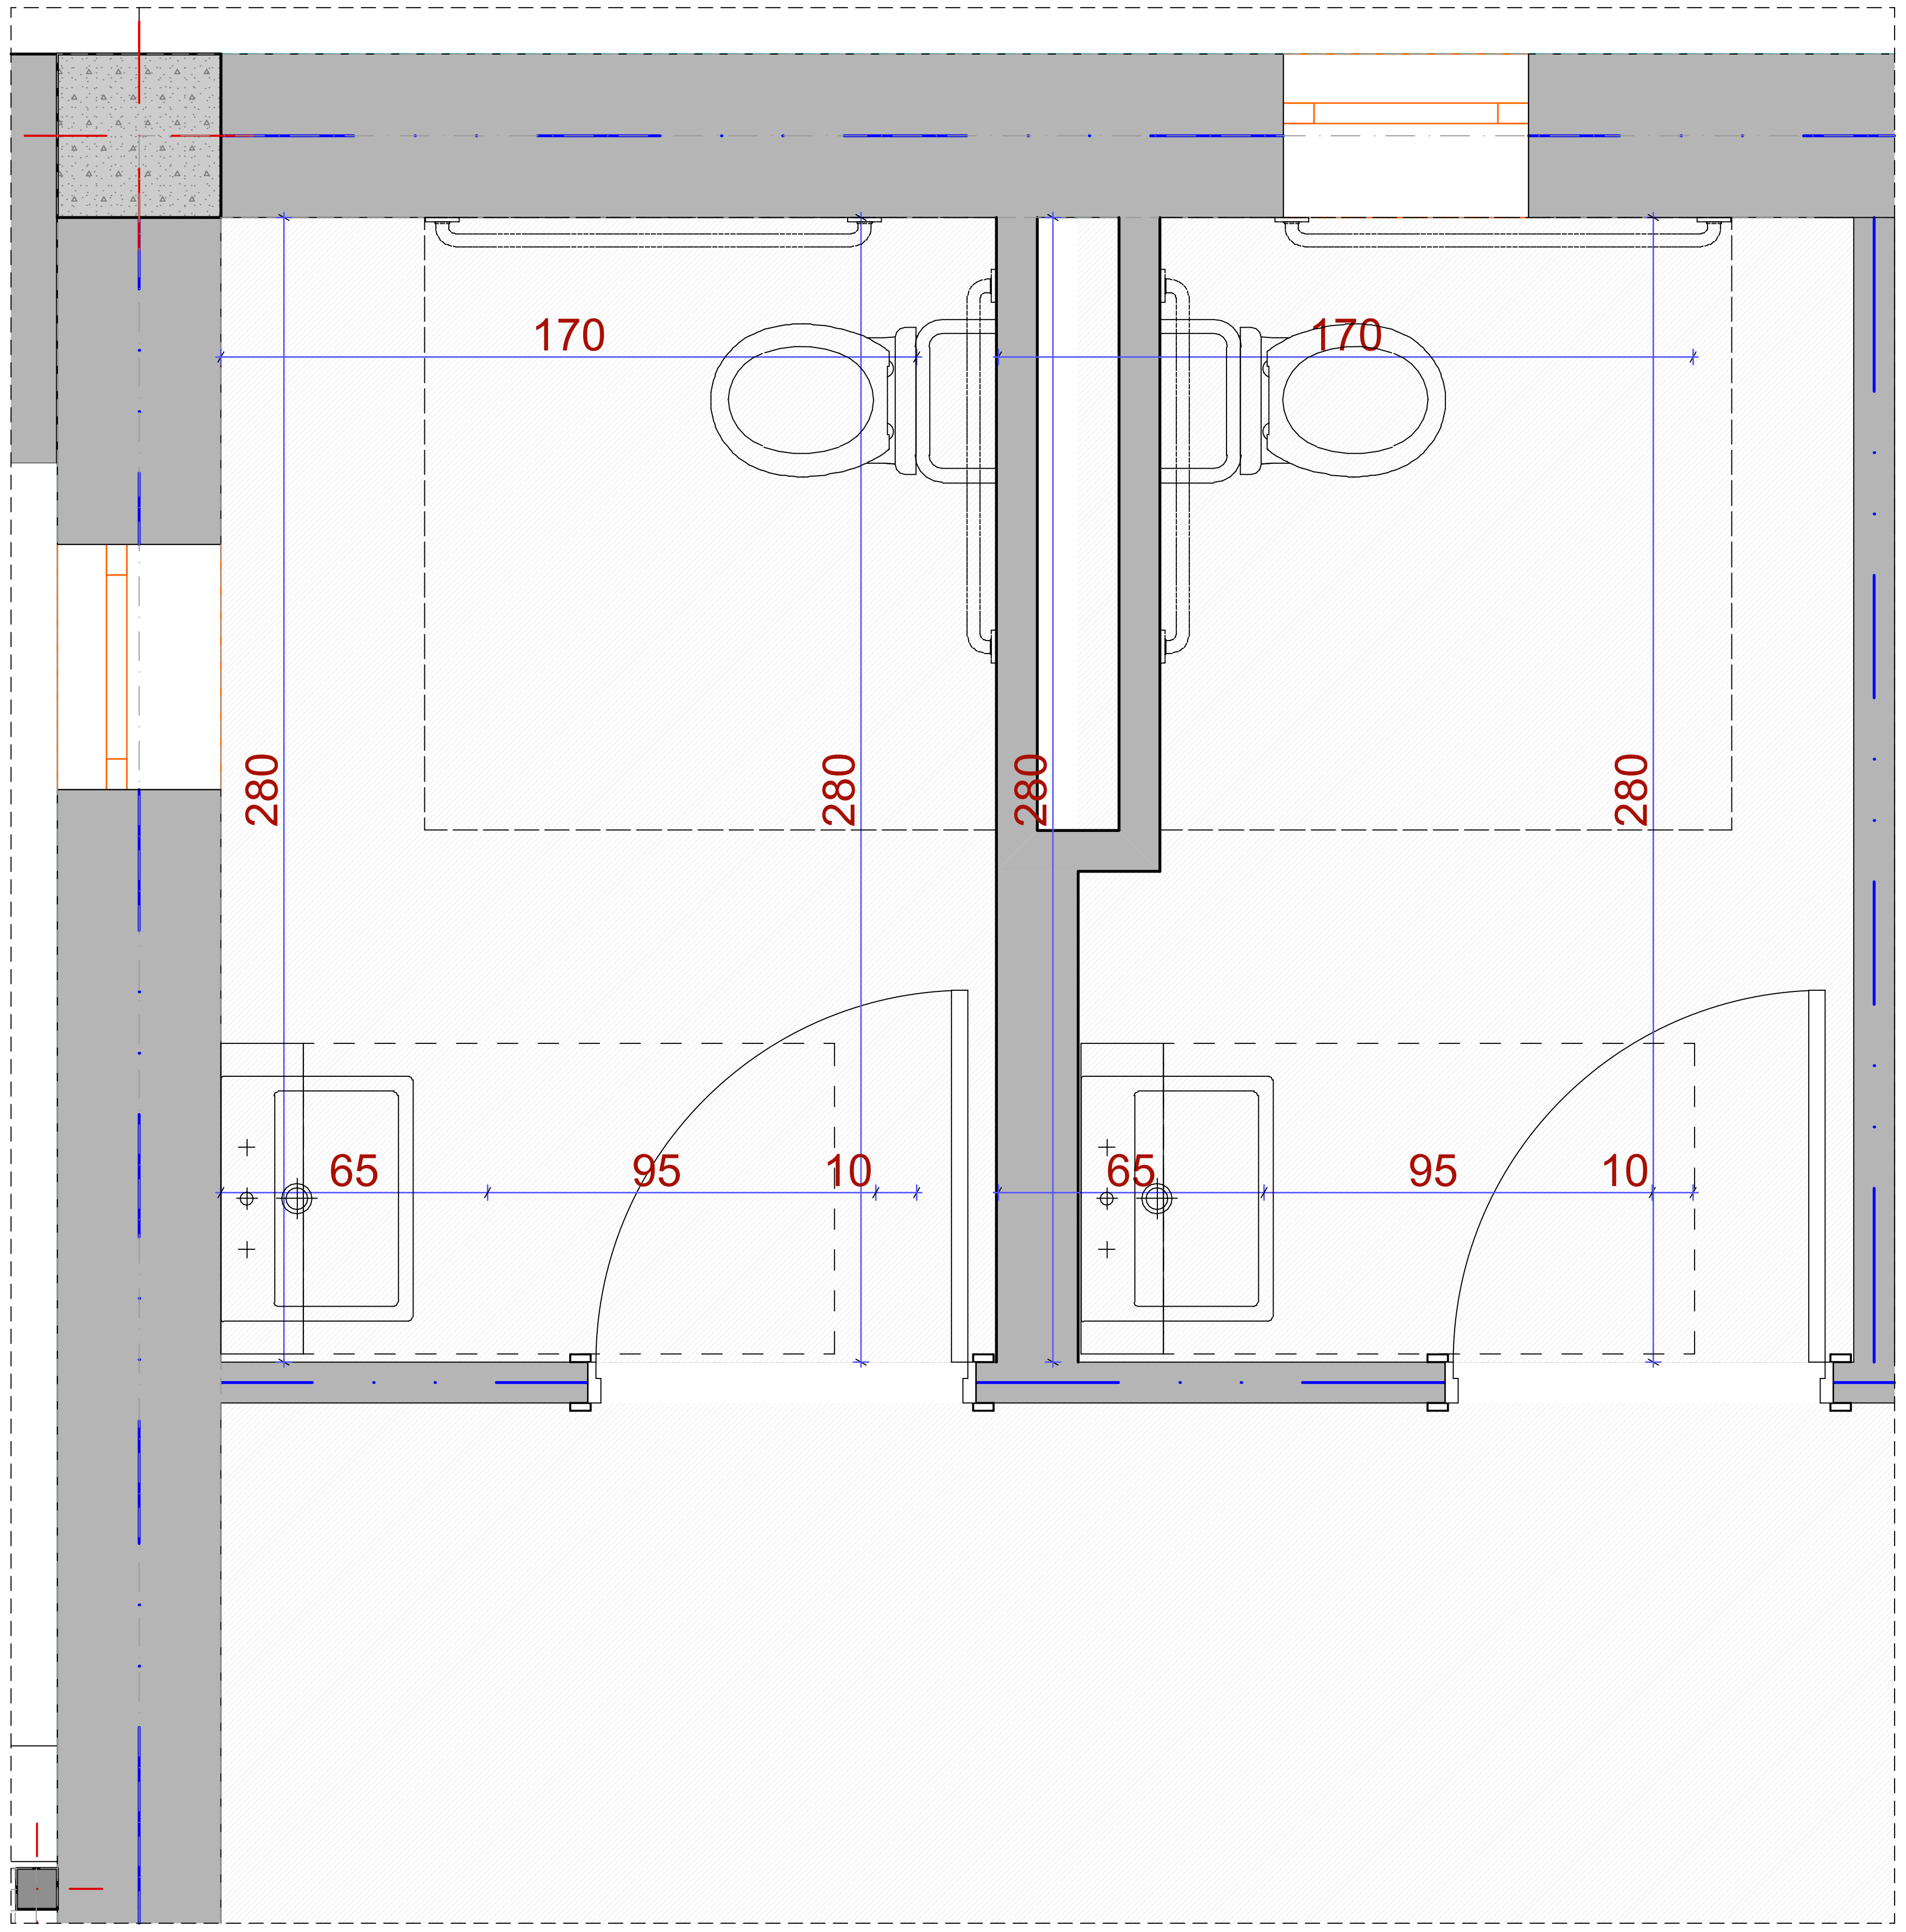


უნიტაზის და ხელმოსაჭიდი ძელების (საჭიროების შემხვევაში) მდებარეობა

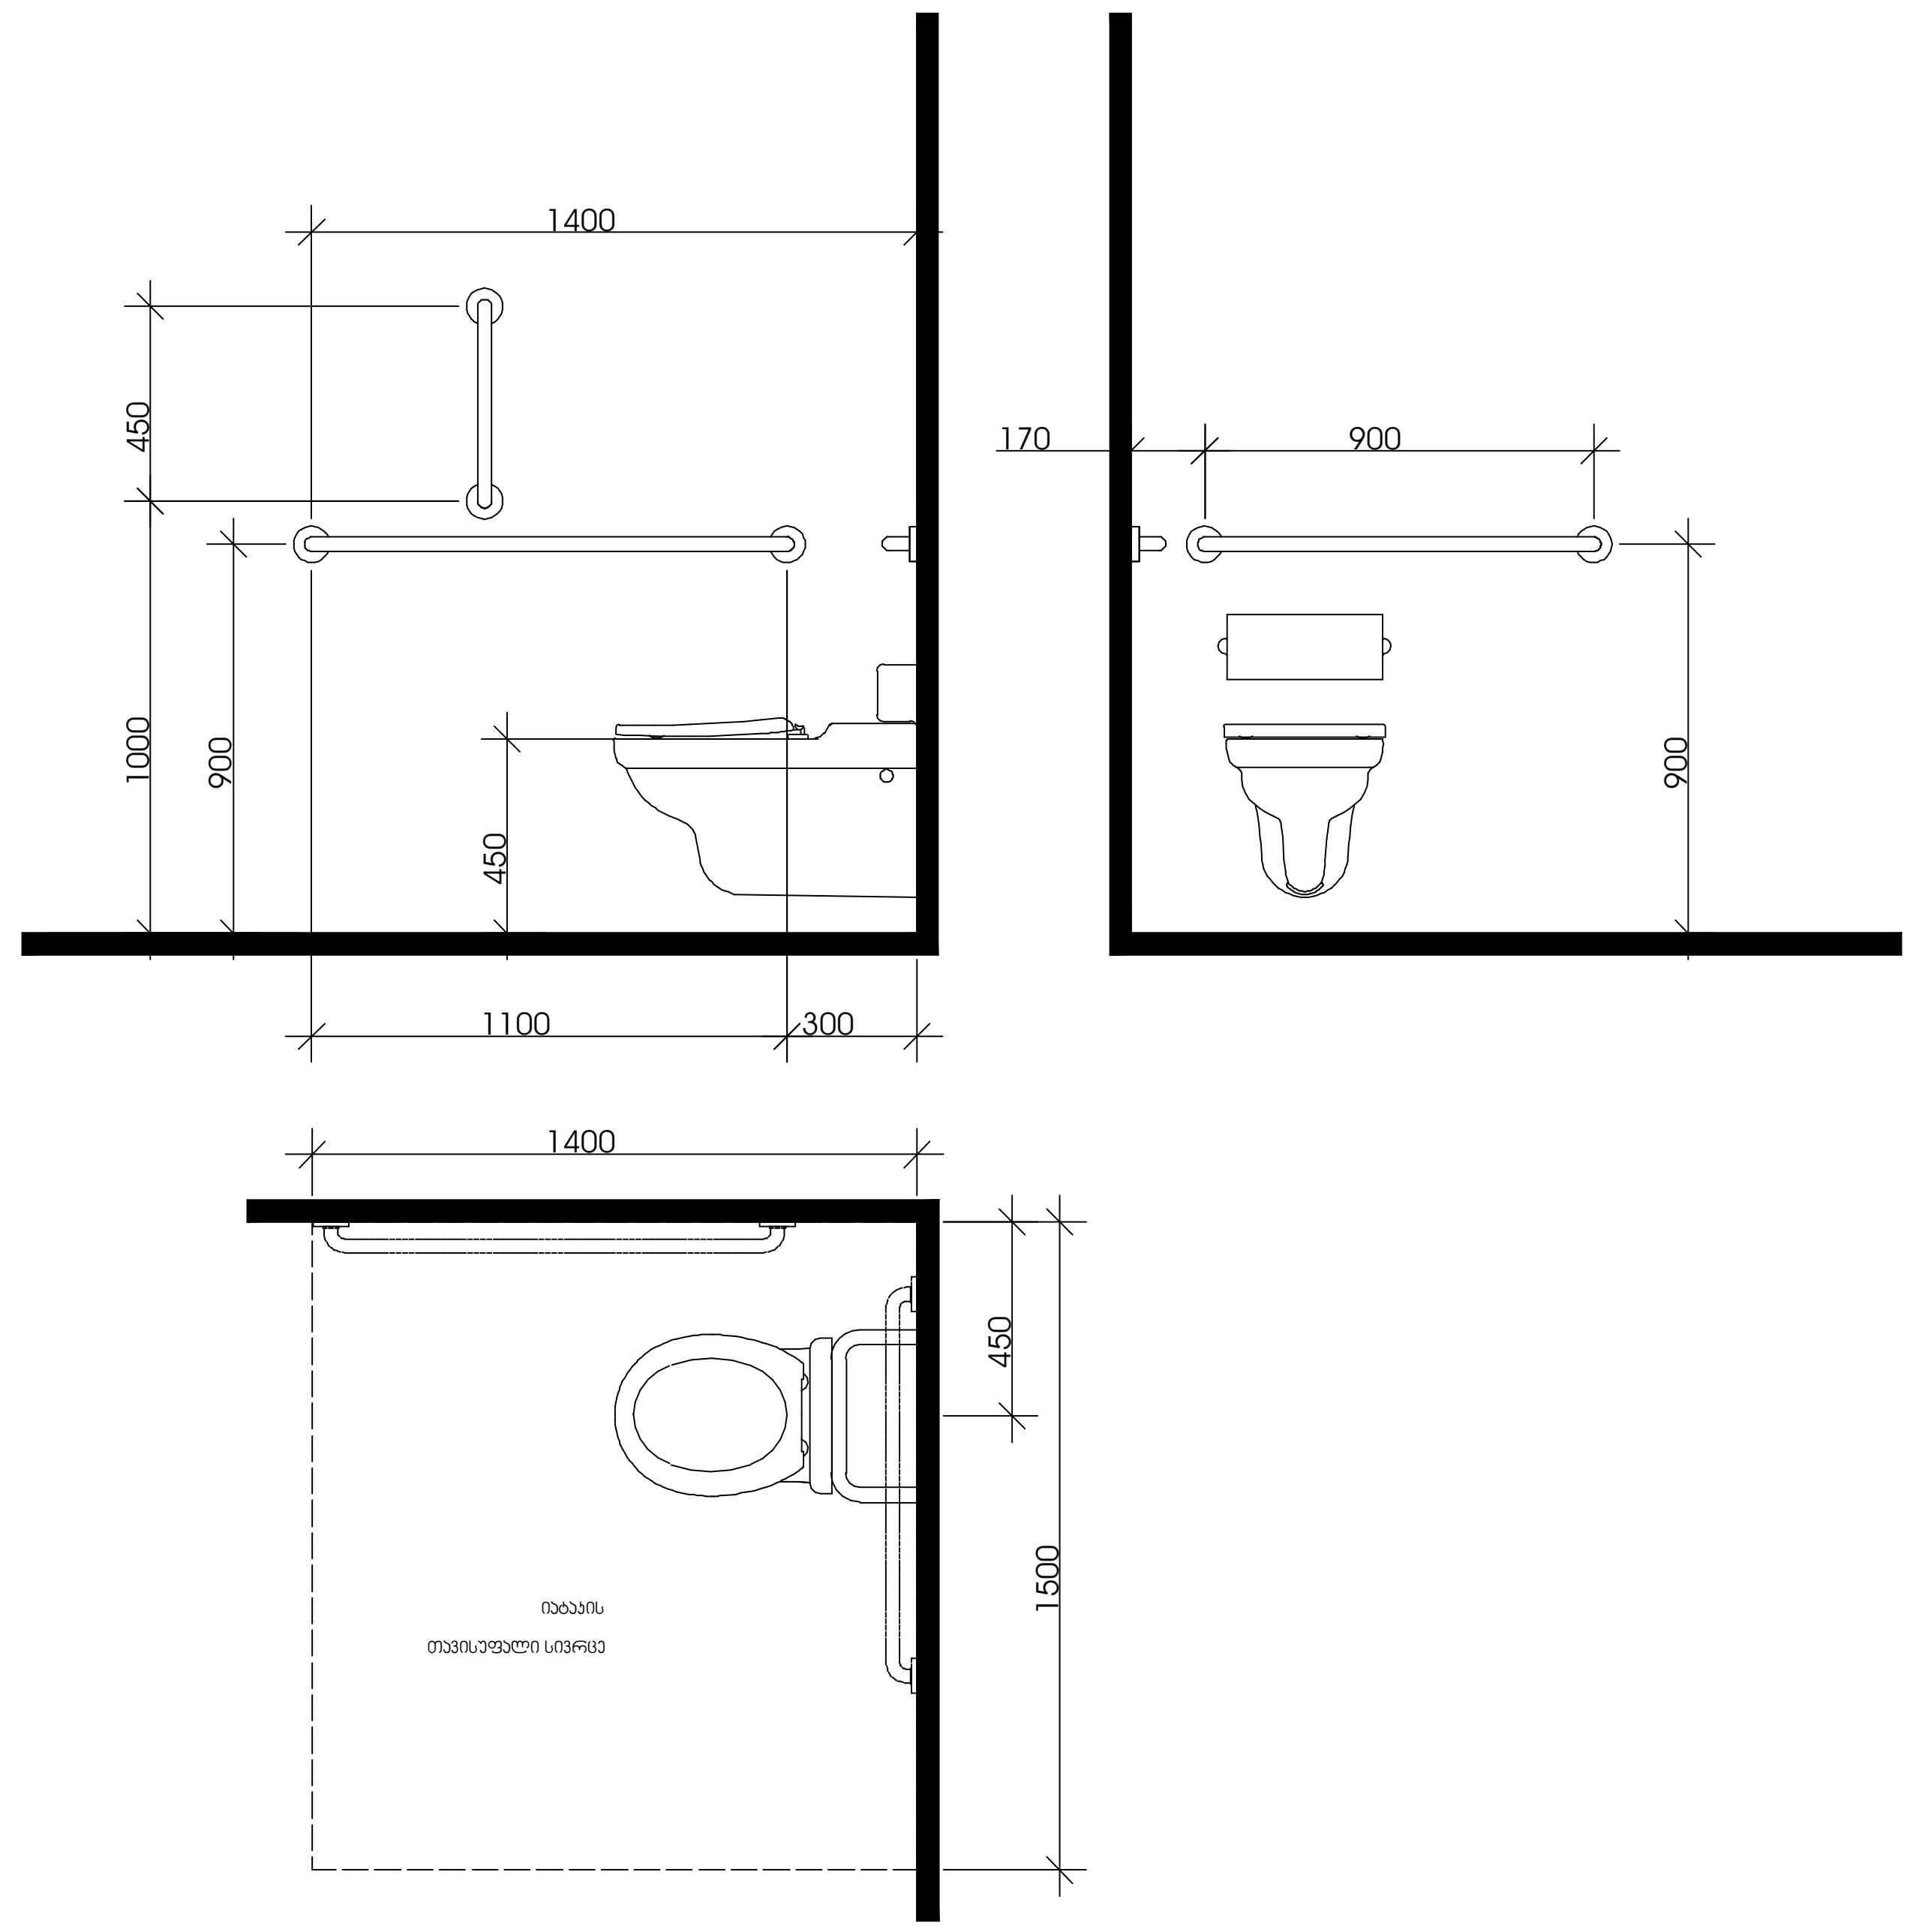

ხელსაბანის მდებარეობა

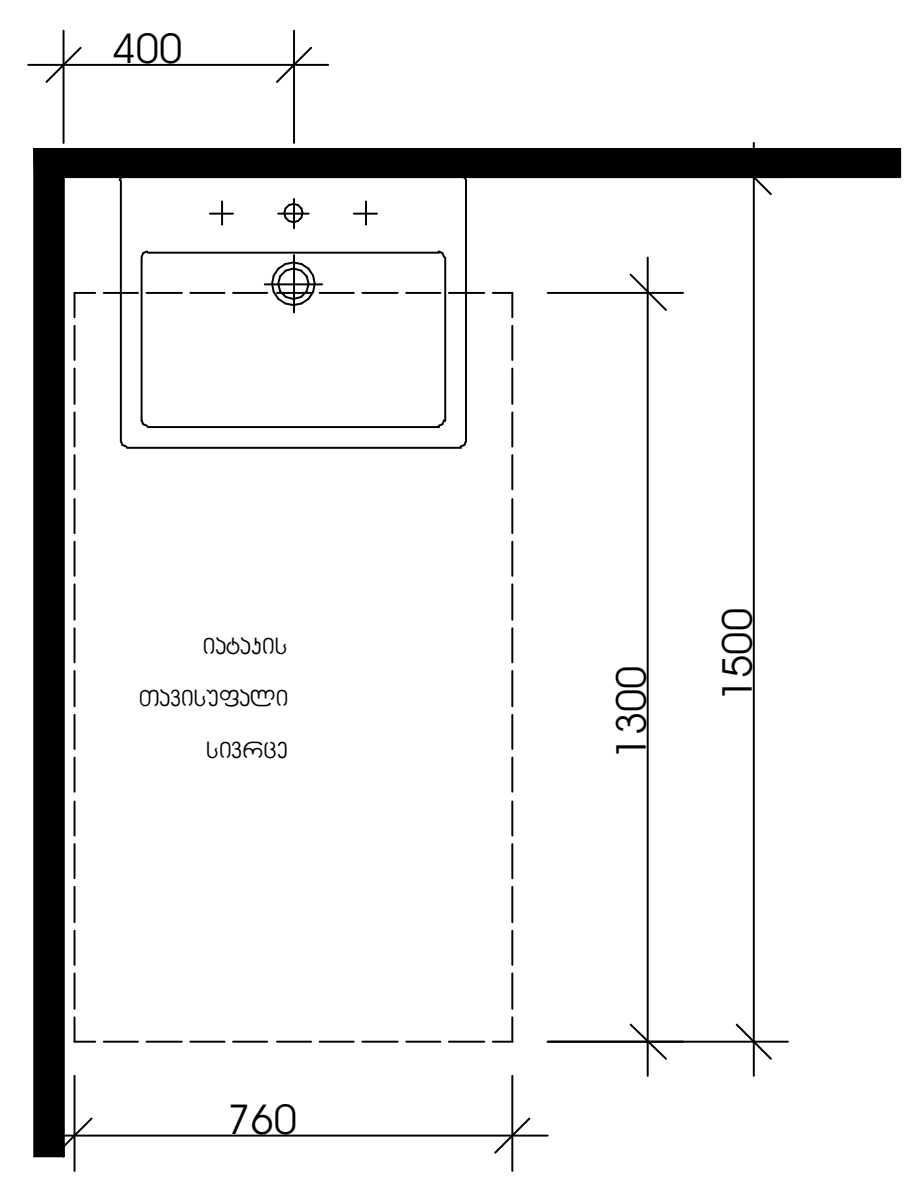

თავისუფალი სივრცე
ფეხის ფალანგისთვის

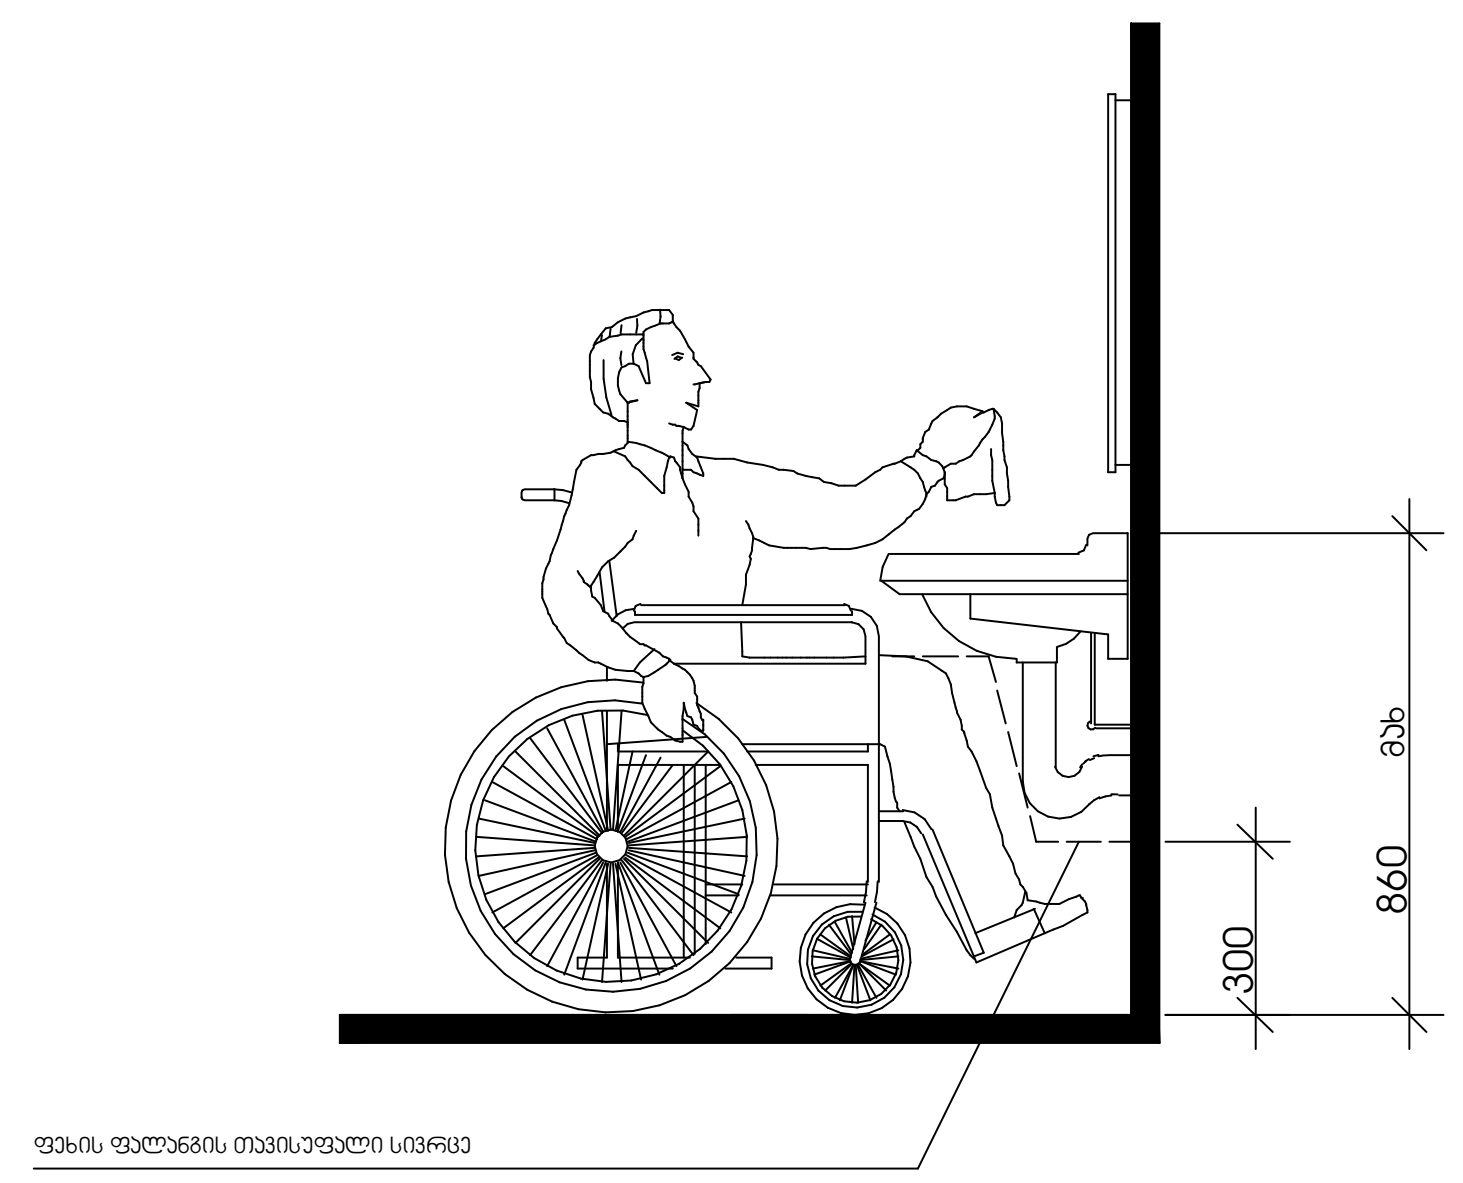

1:20	ფორმატი :A-3
ექსპლიკაცია	
	საკადასტრო საზღვარი
	მომიჯნავე საკადასტრო საზღვარი
	გასასვლელამდე სავალი მანძილი
	ცეცხმედეგობის ხარისხი 120წ.
	ცეცხმედეგობის ხარისხი 60წ.
	საცხოვრებელი ჯგუფი
	საქმიანი ჯგუფი
	მწვანე საფარი
EXIT	გასასვლელის განათებული ნიშანი
გასასვლელი EXIT	გასასვლელის ნიშანის განთავსების ადგილი.
±0,00 +458,77 / +0,10 +458,87	მოჭიმული იატაკის ნიშნული კონსტრუქციული ნული ნიშნული აბსოლიტური ნული
	სახანძრო ღილაკი
	საგანგებო ხმოვანი განგაშის საკომუნიკაციო სისტემა
	ავარიული განათება
	ორმხრივი კავშირის სისტემა
	სახანძრო მილდგარების სისტემა
	ხელის ცეცხლმაქრი
	საკომუნიკაციო განგაშის სისტემა
	მექანიკური განიავების კვამლის კონტროლის სისტემა
	ცეცხლისა და კვამლის აღმომჩენი სისტემა


პრ. დასახელება

დამკვეთი/შემსრულებელი


პრ.ავტორი	ლ.ჭკადუა	
შეასრულა	ლ.ჭკადუა	

სან.კვანძები

2025		ფურცელი	გვერდი
		9	03.7

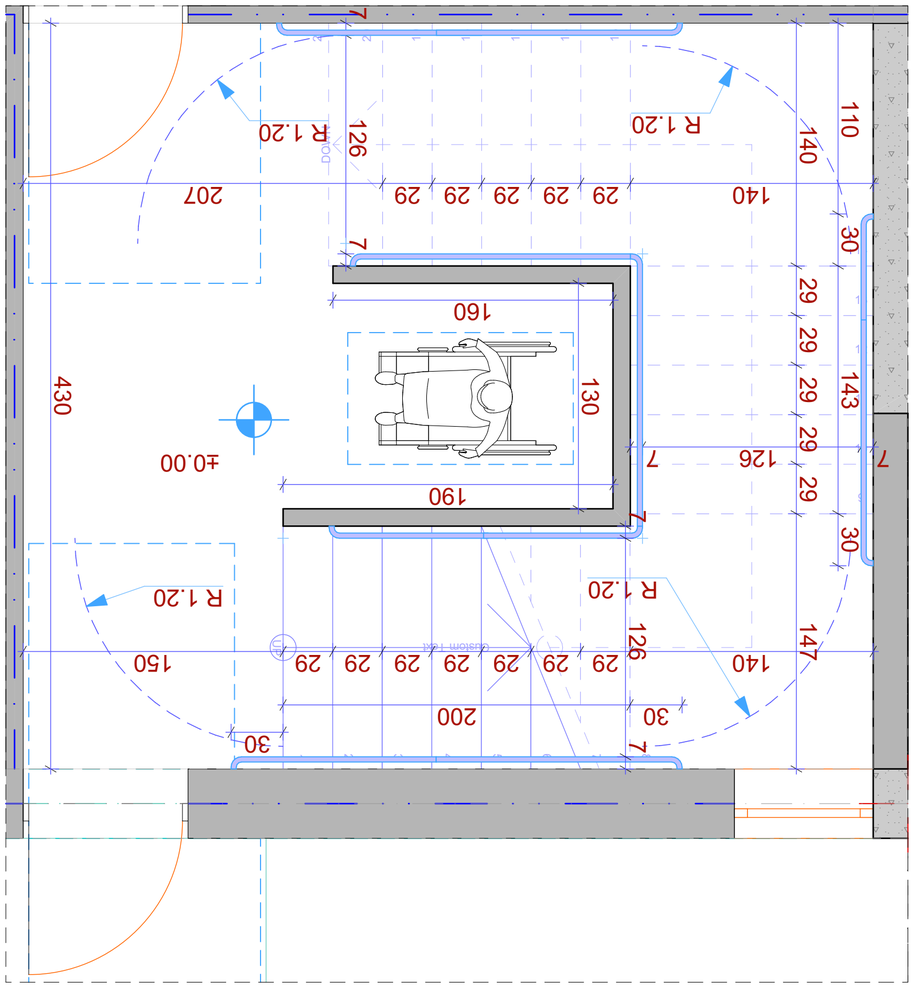


ՆՈՐԱԿԱՌՈՒՑՎԱԾ ԳԱԶԱՅԻՆ ԿԱՅԱՆԻ ՀԱՏԱԿԱԳԾԱՅԻՆ ՊԼԱՆ
0.00 ՆԻՇԻ ՄԱԿԱՐԴԱԿՈՎ

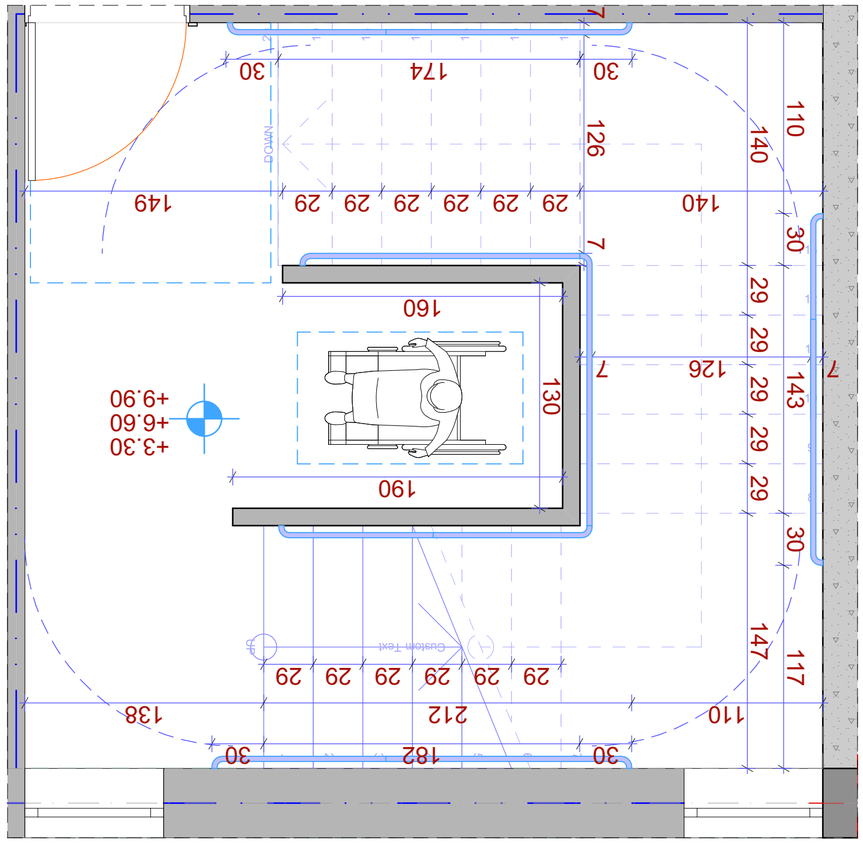

ՆՈՐԱԿԱՌՈՒՑՎԱԾ ԳԱԶԱՅԻՆ ԿԱՅԱՆԻ ՀԱՏԱԿԱԳԾԱՅԻՆ ՊԼԱՆ
+3.30;+6.60;+9.90 ՆԻՇԵՐՈՎ

2025	
10	03.8
ԳԱԶԱՖԻԿԱՑՎԱԾ ՏԱՐԱԾՔՆԵՐԻ ՀԱՏԱԿԱԳԾԱՅԻՆ ՊԼԱՆ	
ՀԱՏԱԿ	
ՀԱՄԱՐ	ԳԱԶԱՖԻԿԱՑՎԱԾ ՏԱՐԱԾՔՆԵՐԻ ՀԱՏԱԿԱԳԾԱՅԻՆ ՊԼԱՆ
ՀԱՅԿԱԿԱՆ ՀԱՆՐԱՊԵՏՈՒԹՅԱՆ ԿԱՌԱՎԱՐՈՒԹՅԱՆ ԱՇԽԱՏԱԿԱԶՄ	ՀԱՅԿԱԿԱՆ ՀԱՆՐԱՊԵՏՈՒԹՅԱՆ ԿԱՌԱՎԱՐՈՒԹՅԱՆ ԱՇԽԱՏԱԿԱԶՄ

ლიფტის შახტისა და კაბინის დეტალური ნახაზი
მ.1:20

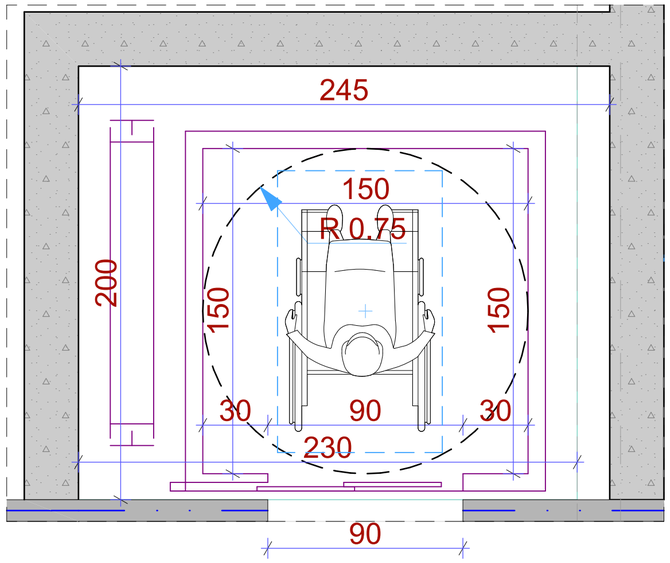



ცხრილი 407.4.1 ლიფტის კაბინების მინიმალური ზომები

კარის მდებარეობა	კარის თავისუფალი ღიობის სიგანე	კაბინის შიგნით, გვერდიდან გვერდამდე	კაბინის შიგნით, უკანა კედლიდან წინა კედლამდე	კაბინის შიგნით, უკანა კედლიდან კარის შიდა მხარემდე
ცენტრში	1000 მმ	2000 მმ	1290 მმ	1370 მმ
გვერდით (ცენტრიდან მომორებით)	900 მმ[1]	1700 მმ	1290 მმ	1370 მმ
ნებისმიერი	900 მმ[1]	1370 მმ	2000 მმ	2000 მმ
ნებისმიერი	900 მმ[1]	1500 მმ[2]	1500 მმ[2]	1500 მმ[2]


[1]მინუს 16 მმ ცდომილება დასაშვებია.
[2]დასაშვებია კაბინის სხვა კონფიგურაციები, რომლებიც კარის თავისუფალი ღიობის 900 მმ სიგანესა და დახურული კარის პიროებში 304-ე ქვეთავის შესაბამის მოსატრიალებელ სივრცეს უზრუნველყოფს.

შახტის ჭრილი
მ.1:50

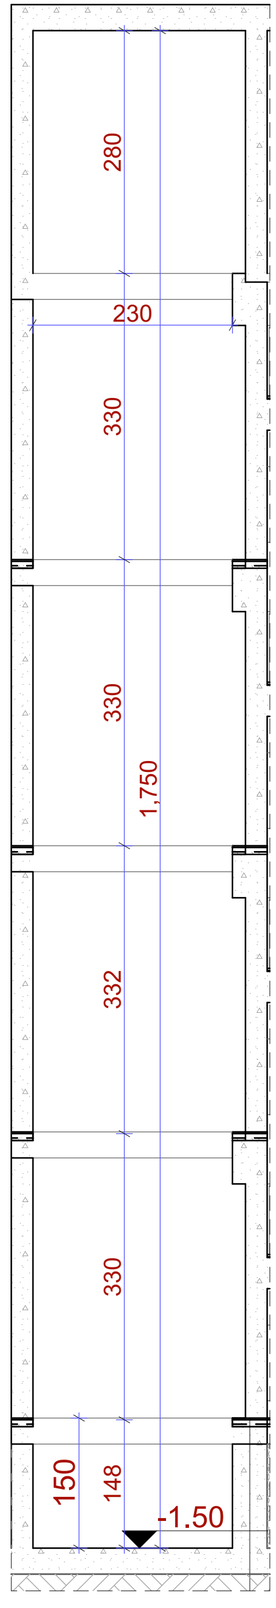

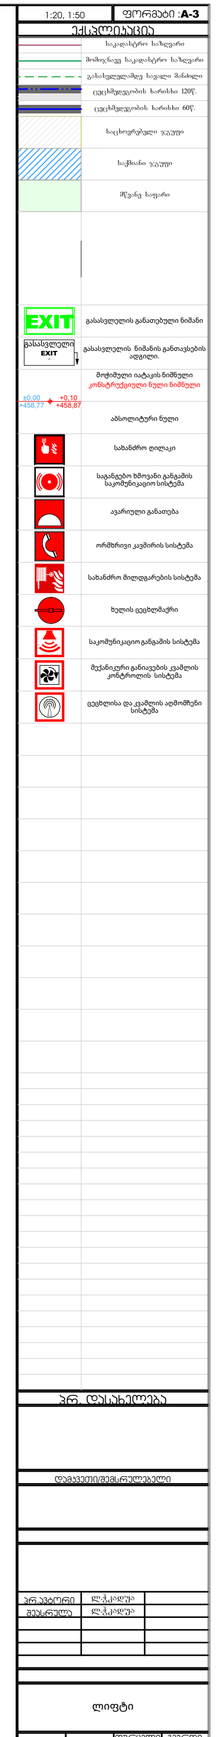


ორმხრივი პავშირის გამოყენების წესები, ნიშანი უნდა გაიკრას თავშესაფრის ფართობებთან

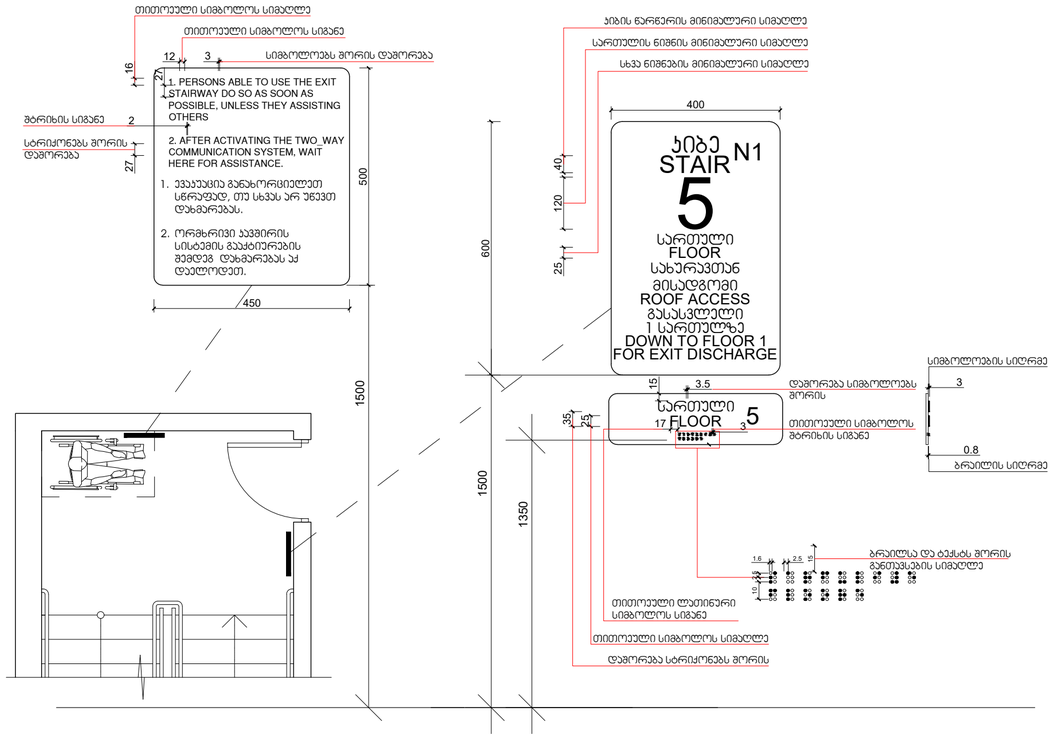


გზა-ეიბის ამოსავლობის ნიშანი, გზა-ეიბის სეზღვრებში, დერეფანში გამავალი პარის სპეტის მომიჯნავედ


ნიშანი ეიპტოგრამებით, ამობურცული ნიშნებით და ბრაილით განთავსდება მისაწვდომ ტუალეტებთან პარის მომიჯნავედ

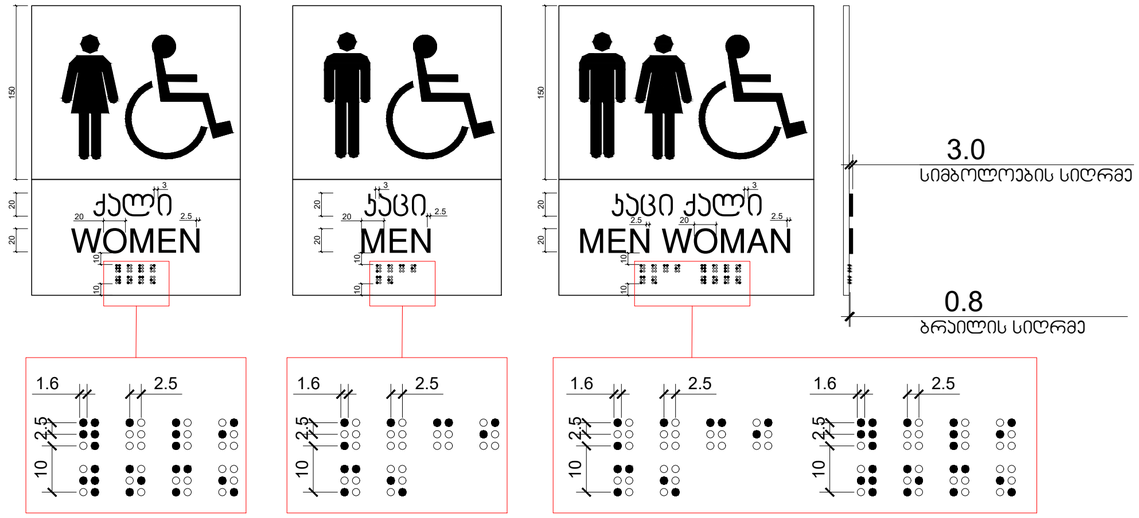


გასასვლელის განათებული ნიშანი

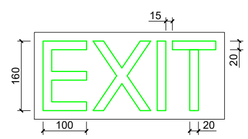


განათებული ნიშანი თავშესაფრის ფართობებთან მიმაგრებულ პართან

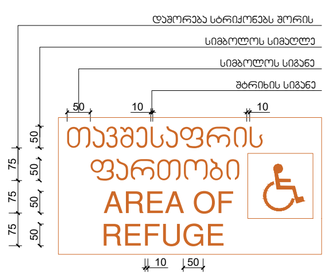

ნიშანი ამობურცული სიმბოლოებით და ბრაილით გზა-ეიბის შესასვლელთან და გარეთ გამავალ ყველა პართან

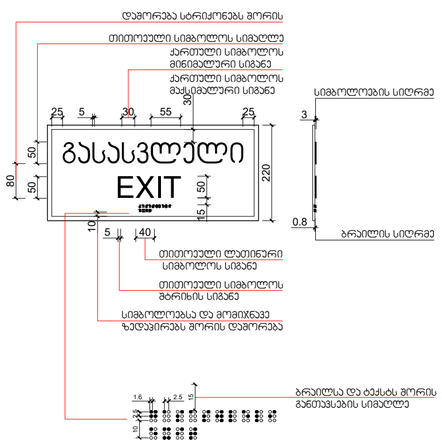

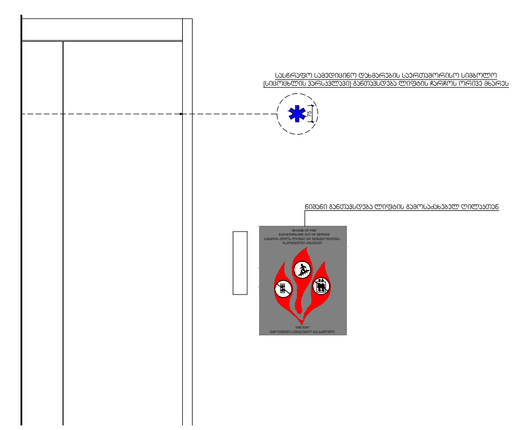

EXIT

