პირობითი აღნიშვნები

	მიწის ნაკვეთის საკადასტრო საზღვარი
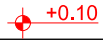	არქიტექტურული ნიშნულის აღმნიშვნელი
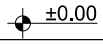	კონსტრუქციული ნიშნულის აღმნიშვნელი
	ჭრილის ხაზის აღმნიშვნელი
	ჩრდილოეთის აღმნიშვნელი
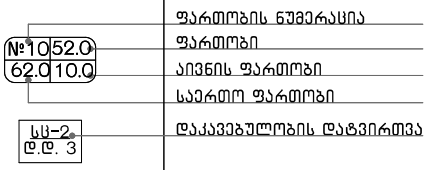	
	რკ.ბეტონი
	შემავსებელი ბლოკის კედელი
	ღიობი ფილაში
	კედლის ცეცხლმედეგობა 2სთ (ორ საათიანი)
	გასასვლელამდე სავალი მაქსიმალური მანძილი
	სახანძრო მილი
	ავარიული გასასვლელი
	სახანძრო მისაერთებელი
	ხელის ცეცხლმაქრი
	სახანძრო ონკანი
	საგანგებო ხმოვანი განგაშის საკომუნიკაციო სისტემა(სახანძრო სიგნალიზაცია)
	სახანძრო ღილაკი
	ორმხრივი კავშირის სისტემა
	სახანძრო სამაშველოს მიერ გამოსაყენებელი მისაერთებელი/მილდგარი
	საშხეფი სისტემა
	კვამლის ავტომატური აღმომჩენი
	კვამლზე მორეაგირე მაუწყებელი
	საავარიო განათება
	ავარიული განათება
	სასაწყობე ჯგუფი სწ-1; სწ-2
	სავაჭრო ჯგუფი სვ
	სასხოვრებელი ჯგუფი სც-2

დამგეგმარებელი	პროექტის დასახელება	დამკვეთი	ეტაპი	თარიღი	03/10/2025წ.
გიორგი ბენდელიანი	მრავალბინიანი საცხოვრებელი სახლი	შ.პ.ს. "ნიუ გრუპი პლიუსი 2025" ს/კ 402339466	არქიტექტურული პროექტი	ფორმატი	ფურცლები
				A-002	
				A-4	

შენობა-ნაგებობის უსაფრთხოების წესებთან შესაბამისობის ანალიზი

გამოყენებული წესები: "შენობა-ნაგებობის უსაფრთხოების წესები"	
ჩამოთვალეთ შენობის დაკავებულობები და აღწერეთ თითოეული გამოყენება	
1. სწ-2 (311.3) სასაწყობე ჯგუფი (ავტოსადგომი)	-7.80; 0.00 ნიშნული
2. დს (312) დახმარე ჯგუფი	-7.80; -3.50 ნიშნული
3. სვ (309) სავაჭრო ჯგუფი	-4.50 ნიშნული
4. სც-2 (310.4) საცხოვრებელი ჯგუფი (საცხოვრებელი)	+3.00: – 39.30: ნიშნულები
კონსტრუქციის ტიპი:	
განსაზღვრე კონსტრუქციის ტიპი ახალი შენობისთვის: მაგალითი: II- , II- , V- , V-	I-A ტიპი
ფართობის შეზღუდვები ცხრილი 503 მიხედვით	

დაკავებულობები	დასაშვები ფართობი	შემოთავაზებული ფართობი
1. სწ-2 (311.3) სასაწყობე ჯგუფი (ავტოსადგომი)	შეუზღუდავი	1457.3
2. დს (312) დახმარე ჯგუფი	შეუზღუდავი	114.7
3. სვ (309) სავაჭრო ჯგუფი	შეუზღუდავი	1061.3
4. სც-2 (310.4) საცხოვრებელი ჯგუფი (საცხოვრებელი)	შეუზღუდავი	9802.7
იატაკების საერთო (სასარგებლო) ფართობი =	14170.7	
იატაკების რაოდენობა =	16	
შენობის საერთო ფართობი =	16944.9	

დამგეგმარებელი	პროექტის დასახელება	დამკვეთი	ეტაპი	თარიღი	11/11/2025წ.
გიორგი მარგიანი	მრავალბინიანი საცხოვრებელი სახლი	შ.პ.ს. იდეალთი" ს/კ 402146076	არქიტექტურული პროექტი	ფორმატი	ფურცლები
				-004	
				-4	

შენობა-ნაგებობის შსაფრთხოების წესებთან შესაბამისობის ანალიზი

გარე კედლის ცეცხლმედეგობისა და ღიობისადმი მოთხოვნები
ცხრილი 602-ის და ცხრილი 705.8-ის მიხედვით

გარე კედელი	ხანძარსაწინააღმდეგო მანძილი (მეტრი)	ცეცხლმედეგობის ხარისხი (საათი)		კედლის ღიობის ფართობი (კედლის%)					
				დასაშვები			გათვალისწინებული		
		მოთხოვნილი	გათვალისწინებული	დაცული	დაუცველი საშხეფებით	დაუცველი	დაცული	დაუცველი საშხეფებით	დაუცველი
1-10 ღერძებში	6.50 მ.	0	2	შეუზღუდავი	შეუზღუდავი	შეუზღუდავი	---	---	არ იზღუდება
10-1 ღერძებში	11.50 მ.	0	2	შეუზღუდავი	შეუზღუდავი	შეუზღუდავი	---	---	არ იზღუდება
– ა-ვ ღერძებში	4.86 მ.	0	2	შეუზღუდავი	შეუზღუდავი	შეუზღუდავი	---	---	არ იზღუდება
ვ-ა ღერძებში	12.60 მ.	1	2	შეუზღუდავი	შეუზღუდავი	შეუზღუდავი	---	---	არ იზღუდება

განიავების მოთხოვნა

დაკავებულობები/სივრცეები/გასასვლელი საშუალებები	ბუნებრივი განიავება	ხელოვნური განიავება
1. სწ-2 (311.3) სასაწყობე ჯგუფი (ავტოსადგომი)	არა	კი
2. დს (312) დახმარე ჯგუფი	არა	კი
3. სვ (309) სავაჭრო ჯგუფი	კი	კი
4. სც-2 (310.4) საცხოვრებელი ჯგუფი (საცხოვრებელი)	კი	კი
5. დერეფანი	---	კი
6. ლიფტი	---	კი
7. კიბის ჰოლი	---	კი

დამგეგმარებელი ბიორგი მარგიანი	პროექტის დასახელება მრავალბინიანი საცხოვრებელი სახლი	დამკვეთი შ.პ.ს. „დელალთი" ს/კ 402146076	ეტაპი არქიტექტურული პროექტი	თარიღი	11/11/2025წ.
				ფორმატი	ფურცლები
				-004	
				-4	

შენობა-ნაგებობის შსაფრთხოების წესებთან შესაბამისობის ანალიზი

ხანძრისგან დაცვის სისტემებისადმი მოთხოვნები							
დაკავებულობები/სივრცეები განსასვლელი საშვალებები	ავტოსაშ ხეფო სისტემა	ალტერნატიული ავტომატური ცეცხლსაქრობი სისტემები	კვამლზე მორეაგირე სახანძრო განგაშისა და ცეცხლაღმოჩენი სისტემები	სახანძრო მილდგარები სისტემები	კვამლის საკონტროლო სისტემები	ხელის ცეცხლმაქრები	საავარიო განგაშის სისტემები
1. დს (312) დამხმარე ჯგუფი: (-7.80 ნიშნული)	კი	კი	კი (სახანძრო განგაშის ხელით სამართავი სისტემის კოლეფი, განასვლელის გზაკარებთან).	კი	კი	კი	კი
2. სწ-2 (311.3) ავტოსადგომი: (-7.80 ნიშნული) სწ-2 (311.3) ავტოსადგომი: 0.00 ნიშნული)	კი	კი	კი (სახანძრო განგაშის ხელით სამართავი სისტემის კოლეფი, განასვლელის გზაკარებთან).	კი	კი	კი	კი
3. სვ (309) სავაჭრო ჯგუფი: (-4.50 ნიშნული)	---	კი	კი (კვამლაღმოჩენები, თითოელი სართულის დონეზე ლიფტის შესასვლელთან და სამანქანე ოთახში).	კი	კი	კი	კი
4. სც-2 (310.4) საცხოვრებელი ჯგუფი: 3.00 -39.30: ნიშნულები	---	---	კი (კვამლაღმოჩენები, თითოელი სართულის დონეზე ლიფტის შესასვლელთან და სამანქანე ოთახში).	კი	კი	კი	კი
5. დერეფნები	---	---	კი (სახანძრო განგაშის ხელით სამართავი სისტემის კოლეფი, განასვლელის გზაკარებთან).	კი	კი	კი	კი
6. კიბის უჯრედები	---	---	კი (სახანძრო განგაშის ხელით სამართავი სისტემის კოლეფი, განასვლელის გზაკარებთან).	---	---	----	კი
7. ლიფტი	---	---	კი (კვამლაღმოჩენები, თითოელი სართულის დონეზე ლიფტის შესასვლელთან და სამანქანე ოთახში).	---	კი (დაწნევის სისტემა)	---	---
8. კიბის ჰოლი	---	---	კი	---	კი	კი	კი
სახანძრო-სამაშველო სამსახურის მიერ გამოსაქნებელი მისაერთებლები				---			

დამგეგმარებელი გიორგი მარგიანი	პროექტის დასახელება მრავალბინიანი საცხოვრებელი სახლი	დამკვეთი შ.პ.ს. „დელალთი" ს/კ 402146076	ეტაპი არქიტექტურული პროექტი	თარიღი	11/11/2025წ.
				ფორმატი	შენიშვნები
				-004	
				-4	

შენობა-ნაგებობის შსაფრთხოების წესებთან შესაბამისობის ანალიზი

თითოეული სართულიდან გასასვლელი საშვალება

სართულები	დაკავებულობა და დაკავებულობის დატვირთვის ჯამური მაჩვენებელი	მოთხოვნილი გასასვლელების/ გასასვლელთან მისადგომის რაოდენობა	გათვალისწინებული გასასვლელების/ გასასვლელთან მისადგომის რაოდენობა და ტიპი	გასასვლელი საშუალებების სიგანე					
				გზა-კიბეები		დერეფანი		გასასვლელის გზა-კარი	
				მოთხოვნილი	გათვალისწინებული	მოთხოვნილი	გათვალისწინებული	მოთხოვნილი	გათვალისწინებული
1. სწ-2 (311.3) (ავტოსადგომი) -7.80;0.00 ნიშნულზე	78	2	2 (შიგა გასასვლელი გზა-კიბე)	1.20 მ. სახელურებს შორის	1.24 მ. სახელურებს შორის	---	---	0.82 მ	0.95 მ
2. სს (312) -7.80 ნიშნულზე	6	2	2	---	---	---	---	0.82 მ	0.95 მ
3. სვ (309) -4.50 ნიშნულზე	389	2	2	---	---	---	---	0.82 მ	0.95 მ
4. სვ-2 (310.4) +3.00 +39.30; ნიშნულები	528	2	2 (შიგა გასასვლელი გზა-კიბე)	1.20 მ. სახელურებს შორის	1.29 მ. სახელურებს შორის	1.2	1.6	0.82 მ	0.95 მ
მოითხოვება თუ არა თაფშესაფრის შართობი				არ მოითხოვება					

წყალსადენი სისტემების შიძსირებული მოწყობილობების რაოდენობა-საცხოვრებელი ჯგუფი სვ; თვ და სძ ძვეჯგუფები

ცხრილი 1602.1 –ის მიხედვით

სართულები	ერთეულების რაოდენობა	შიძსირებული მოწყობილობები													
		უნიტაზი (ერთ ერთეულზე)		ტუალეტის ხელსაბანი (ერთ ერთეულზე)		აბაზანა/შხაპ ი (ერთ საცხოვრებელ ერთეულზე)		სამზარეულოს ნიქარა (ერთ საცხოვრებელ ერთეულზე)		ავტომატური სარეცხი მანქანის მისაერთებელი		საველე წყლის შადრევანი		საომმსახურო ნიქარა	
		მოთხოვნილი	გათვალისწინებული	მოთხოვნილი	გათვალისწინებული	მოთხოვნილი	გათვალისწინებული	მოთხოვნილი	გათვალისწინებული	მოთხოვნილი	გათვალისწინებული	მოთხოვნილი	გათვალისწინებული	მოთხოვნილი	გათვალისწინებული
1. სწ-2 (311.3) (ავტოსადგომი) სს -7.80; -3.50; 0.00 ნიშნულზე	0	0	0	0	0	---	---	---	----	---	---	0	0	0	0
სვ (309) -4.50 ნიშნული	6	1	6	1	6	-	-	---	----	---	---	1	1	1	1
სვ-2 (310.4) +3.00 --- +39.30; ნიშნულები	156	1	1	1	1	---	1	1	1	---	1	---	---	---	---

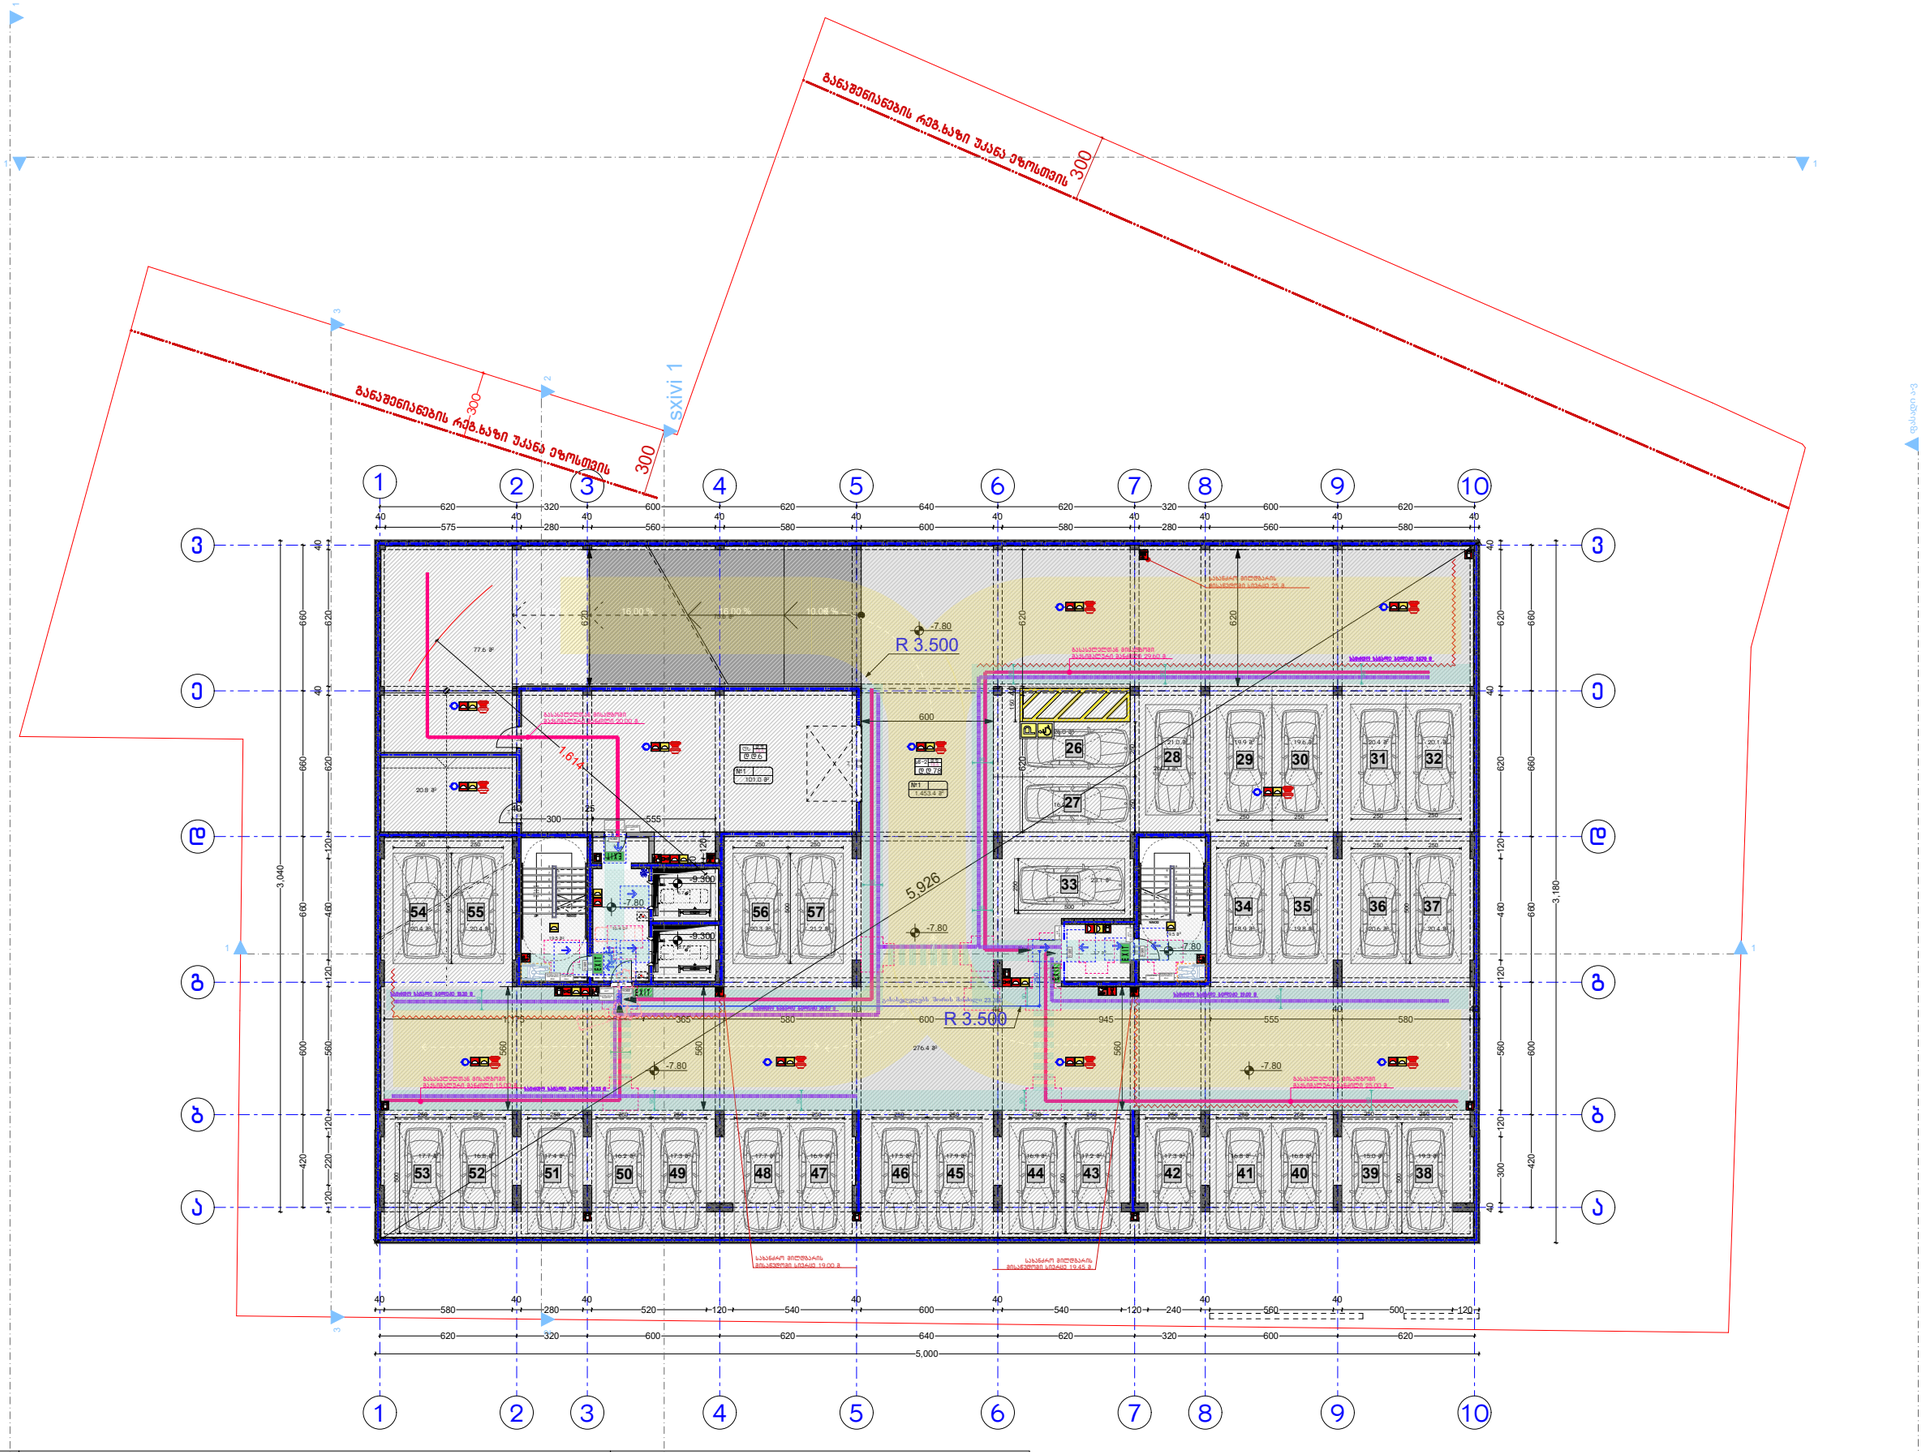

მოსატრიალებელი სივრცეები

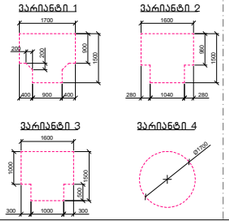

კარის წინ თავისუფალი სივრცე

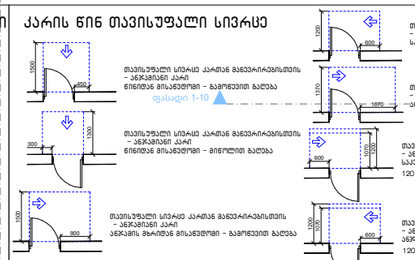

თავისუფალი სივრცე კარამდე განვარიგებისთვის – ანჯამებით კარი წინიდან მოსაჯდომით – გამოსვლით გაღება

თავისუფალი სივრცე კარამდე განვარიგებისთვის – ანჯამებით კარი წინიდან მოსაჯდომით –გამოსვლით-გაღება

თავისუფალი სივრცე კარამდე განვარიგებისთვის – ანჯამების მხარიდან მოსაჯდომით – შიგნითკენ გაღება

თავისუფალი სივრცე კარამდე განვარიგებისთვის – ანჯამებით კარი საპირის მხარიდან მოსაჯდომით – გამოსვლით გაღება

თავისუფალი სივრცე კარამდე განვარიგებისთვის – ანჯამებით კარი წინიდან მოსაჯდომით – შიგნითკენ გაღება

თავისუფალი სივრცე კარამდე განვარიგებისთვის – ანჯამების მხარიდან მოსაჯდომით – გამოსვლით გაღება

120 მმ. თუ მოწყობილება მოითხოვება

თავისუფალი სივრცე კარამდე განვარიგებისთვის – ანჯამებით კარი ანჯამების მხარიდან მოსაჯდომით – შიგნითკენ გაღება

120 მმ. თუ მოწყობილება მოითხოვება

1200 მისაწვდომი სელაგეზი

შენიშვნა:

1. ია.ბაკარის ზედაპირები მოეწყოს ისე, რომ იქნება მდგრადი, მყარი და არასრიალა.
2. ბანაობებების სამართავები, ელექტრო გამანაწილებლები და დენსართები, ტემპერატურის მარეგულირებლები, მოწყობილობების სამართავები, წყალსადენი სისტემების მოწყობილობების მარეგულირებლები და დაბაცვი და ორმხრივი საკომუნიკაციო სისტემების სამართავები "ა" ტიპის ერთეულებში მოეწყოს სტანდარტის 309-ე ქვითაკის შესაბამისად.
3. სინათლის ჩამრთველები, ელექტრო ჩამრთველები, დენსართები, ტემპერატურის მარეგულირებლები, ელექტრო გაბანაობებლები და შესწორების ან მიდასაკომუნიკაციო სისტემების სამართავები "ბ" ტიპის ერთეულებში მოეწყოს სტანდარტის 309.2 და 1104.1.1 ქვეთავების მიხედვით.



პირობითი აღნიშვნები

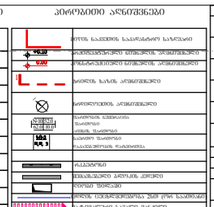

გეგმა -4.50 ნიშნულზე

მ. 1:200

ავტორი		გ. მარგიანი
შეასრულა		გ. მარგიანი

დამკვეთი-მენაშენე

შპს „იდეალთი„
(402146076)

საპრ. ობიექტის მისამართი

ქ. თბილისი,დეშეტრე თავდადებულის ქ.№13,დიდი-დიღომი IVმ/რ,№25 კორპ. მიმდებარედ 2/რ-ის მიმდებარედ

დასაპროექტებელი ობიექტი

მრავალბინიანი საცხოვრებელი სახლი

ქალაქგეგმარებითი პარამეტრები

ტექნიკური მონაცემები

მიწის ნაკვეთის ფართი	3442 მ2
ჯ-1	0.3
ჯ-2	3.0
ჯ-3	0.3

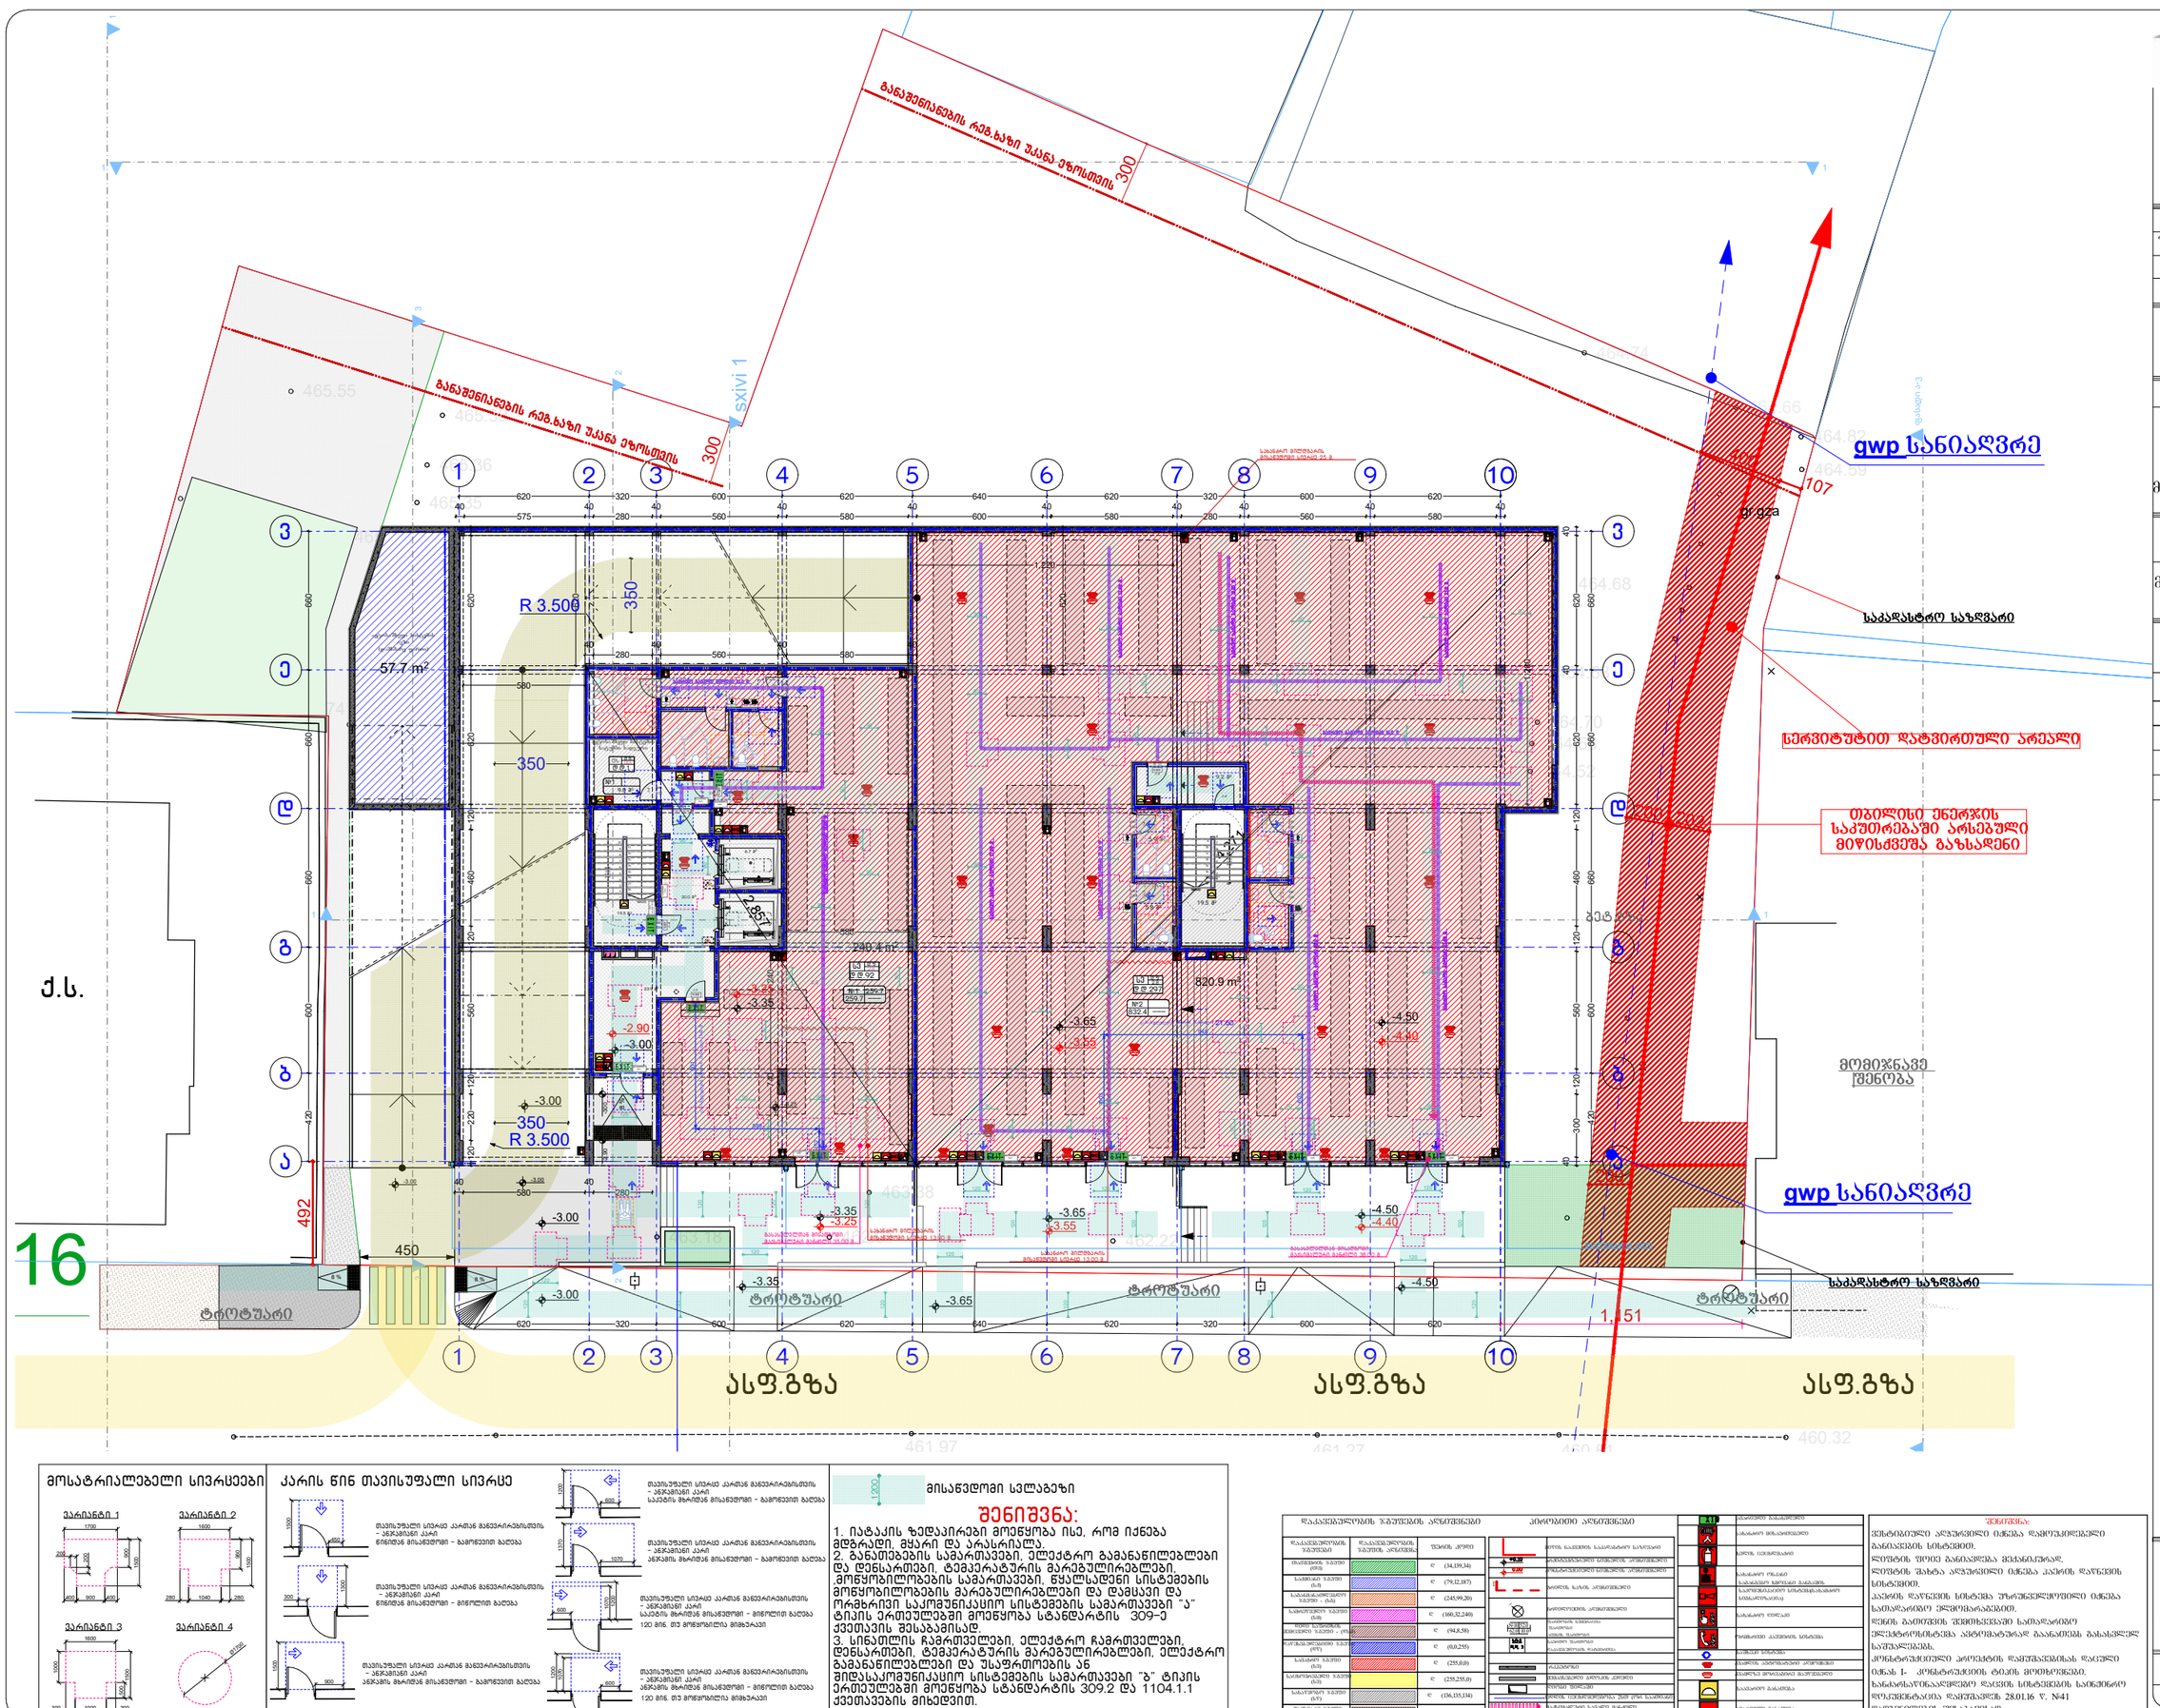

ქ.ს.

16

მოსატრიალებელი სივრცეები

ვარიანტი 1

ვარიანტი 2

ვარიანტი 3

ვარიანტი 4

კარის წინ თავისუფალი სივრცე

თავისუფალი სივრცე კარამდე განკარიბებისთვის – ანჯამების კარის წინითაც მოსანელთან – გამოსვლის გასვლა

თავისუფალი სივრცე კარამდე განკარიბებისთვის – ანჯამების კარის ანჯამების მხარეზე მოსანელთან – გამოსვლის გასვლა

შენიშვნა:

1. იატაკის ზედაპირები მოეწყობა ისე, რომ იქნება მდგრადი, მყარი და არასრიალა.
2. განაშენების სამართავები, ელექტრო გამანაწილებლები და დენსართები, ტემპერატურის მარეგულირებლები, ,მოწყობილობების სამართავები, წყალსადენი სისტემების მოწყობილობების მარეგულირებლები და დამცავი და ორმხრივი საკომუნიკაციო სისტემების სამართავები "ა" ტიპის ერთეულებში მოეწყობა სტანდარტის 309-ე ქვითავის შესაბამისად.
3. სინათლის ჩამრთველები, ელექტრო ჩამრთველები, დენსართები, ტემპერატურის მარეგულირებლები, ელექტრო გამანაწილებლები და უსაფრთხოების ან მიდუსაკომუნიკაციო სისტემების სამართავები "ბ" ტიპის ერთეულებში მოეწყობა სტანდარტის 309.2 და 1104.1.1 ქვითავების მიხედვით.

1200 მისანვდომი სალაგეზი

დასაშვებულობის ზღვრების აღნიშვნები	დასაშვებულობის ზღვრის აღნიშვნა	ზღვრის კრიტე	

პირობითი აღნიშვნები	
	ელექტრო სანათების სარკინიგზო
	ტელეფონის ტელეფონის კონსოლური

გეგმა 0.00 ნიშნულზე

მ. 1:200

ავტორი		გ. მარგიანი
შეასრულა		გ. მარგიანი

დამკვეთი-მენაშენე

შპს „იდეალთი„
(402146076)

საპრ. ობიექტის მისამართი

ქ. თბილისი,დეშეტრე თავდადებულის ქ.№13,დიდი-დიღომი IVმ/რ,№25 კორპ. მიმდებარედ 2/რ-ის მიმდებარედ

დასაპროექტებელი ობიექტი

მრავალბინიანი საცხოვრებელი სახლი

ქალაქგეგმარებითი პარამეტრები

ტექნიკური მონაცემები

მიწის ნაკვეთის ზომები	3442 მ2
ჯ-1	0.3
ჯ-2	3.0
ჯ-3	0.3

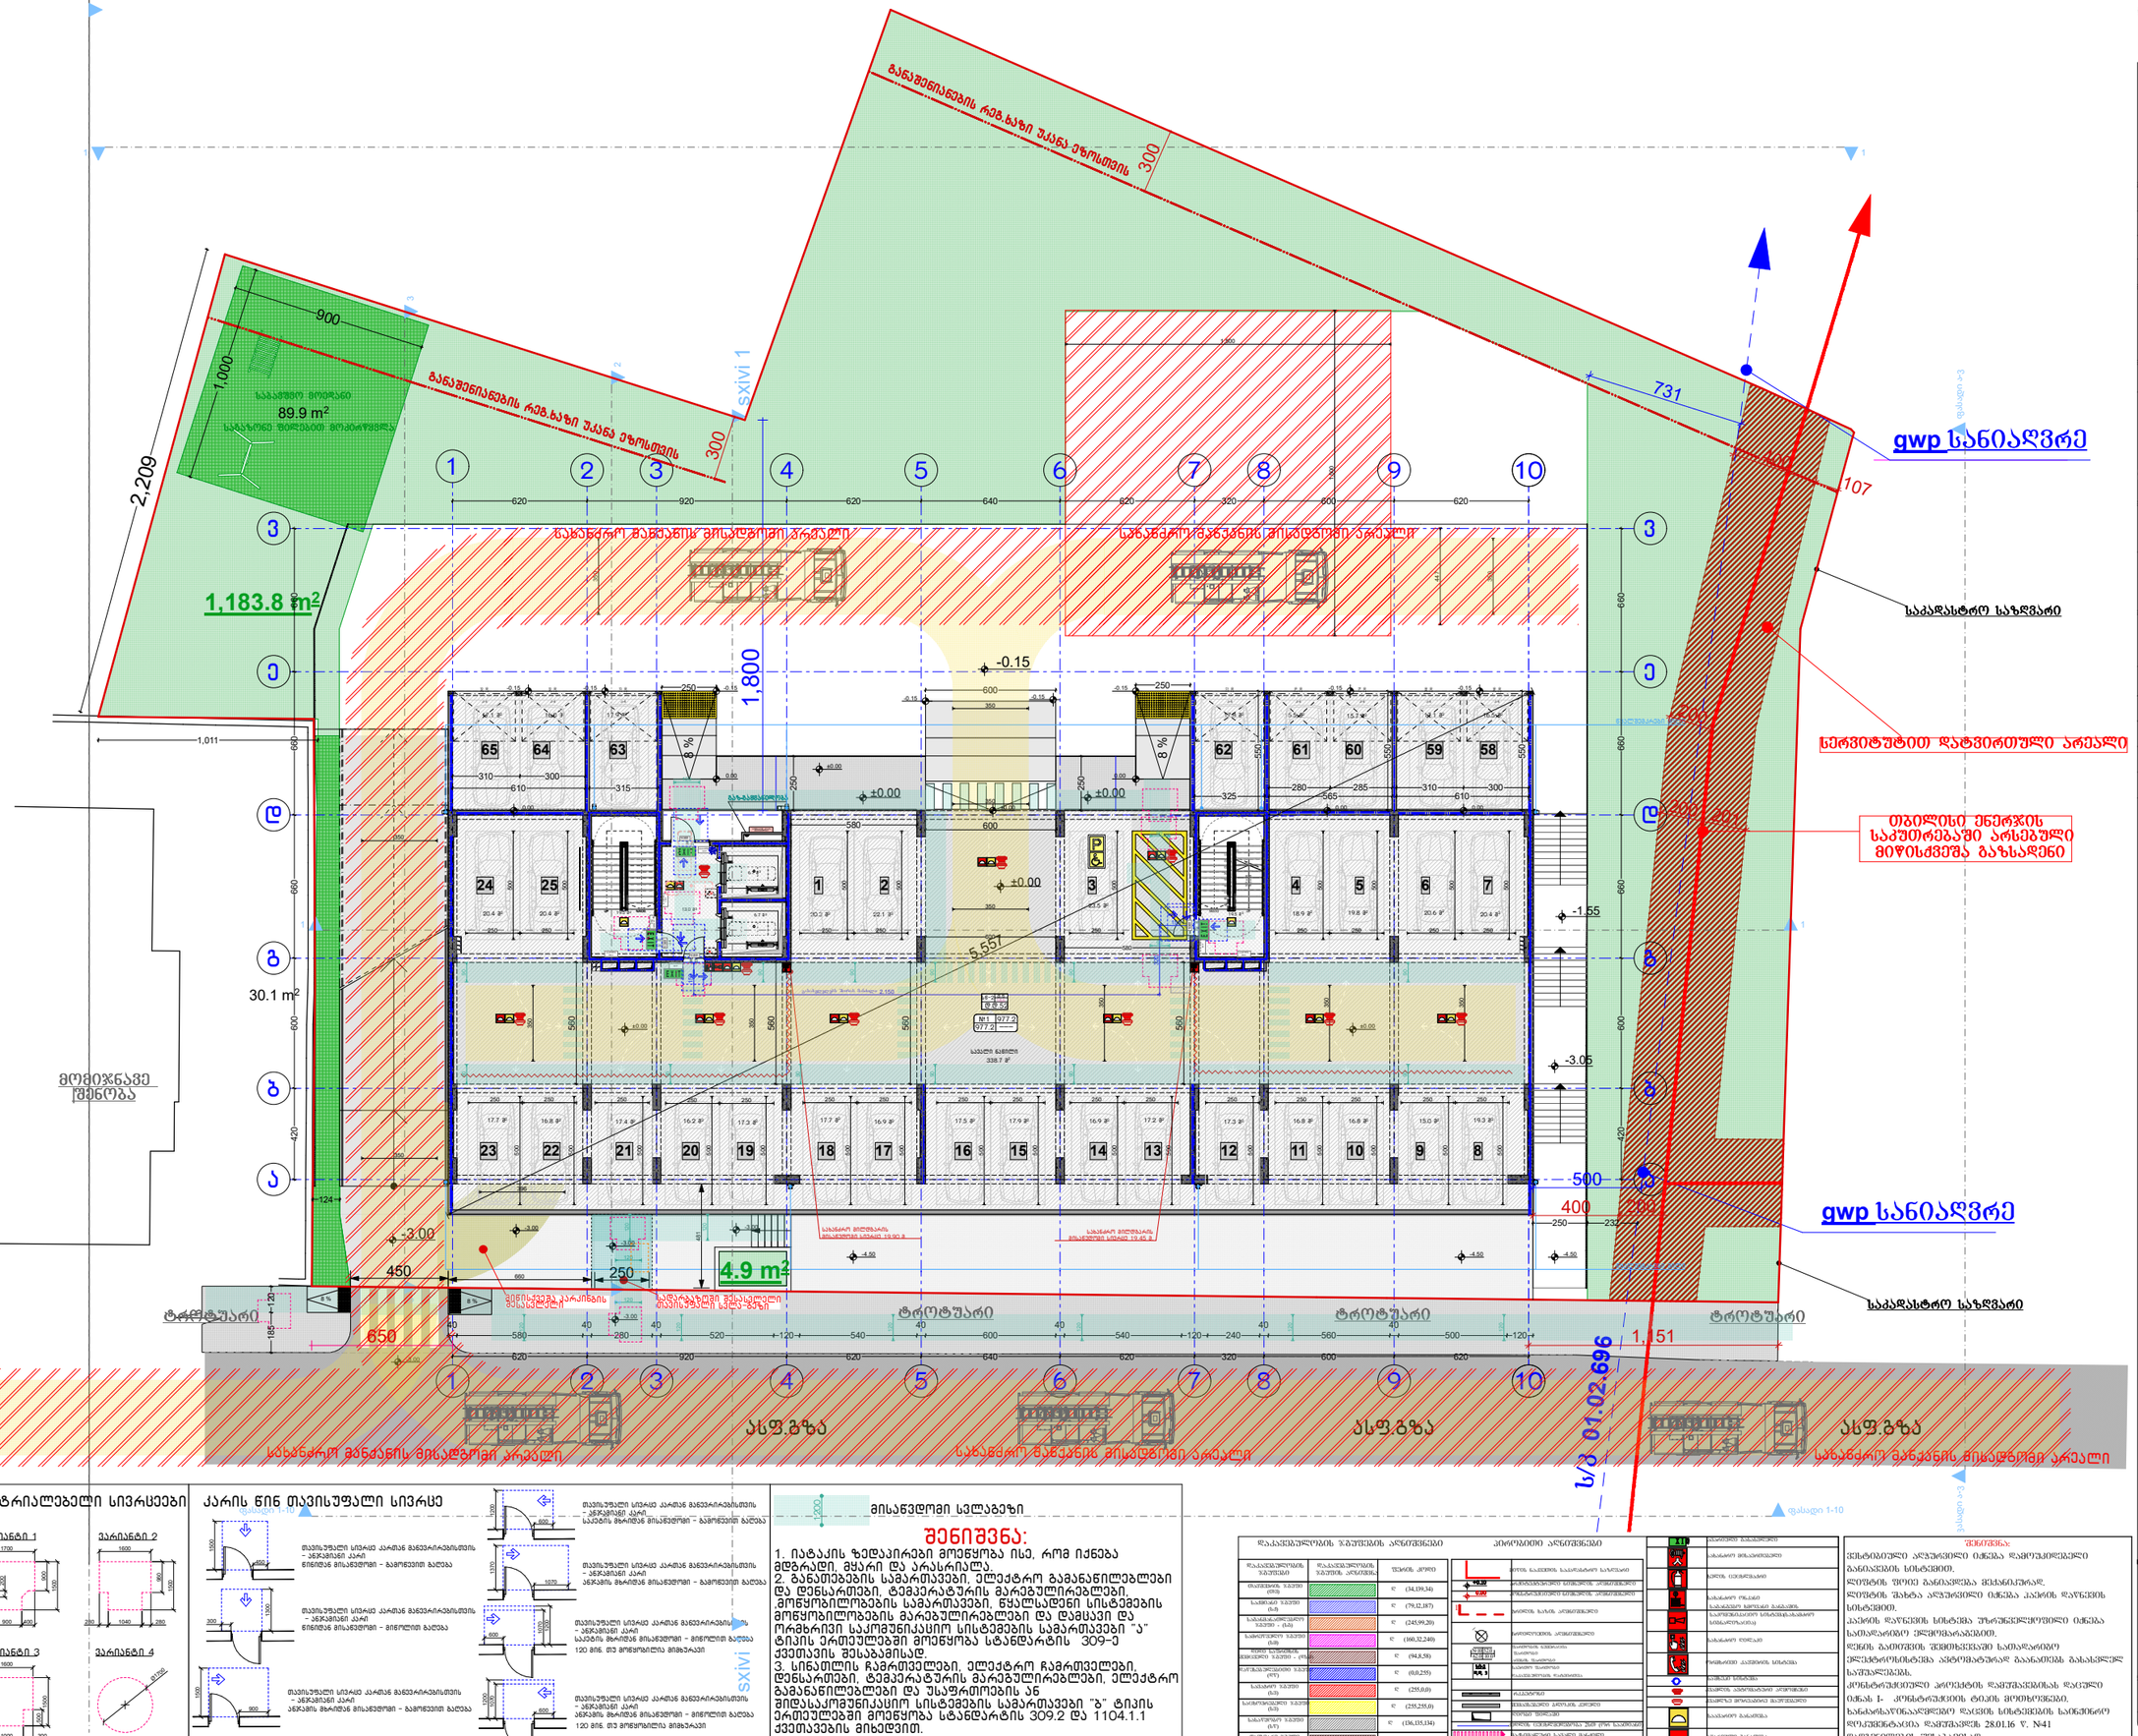
gwp სანიაღვრე
gwp სანიაღვრე
საპარკინგე ადგილი
საპარკინგე ადგილი
საპარკინგე ადგილი

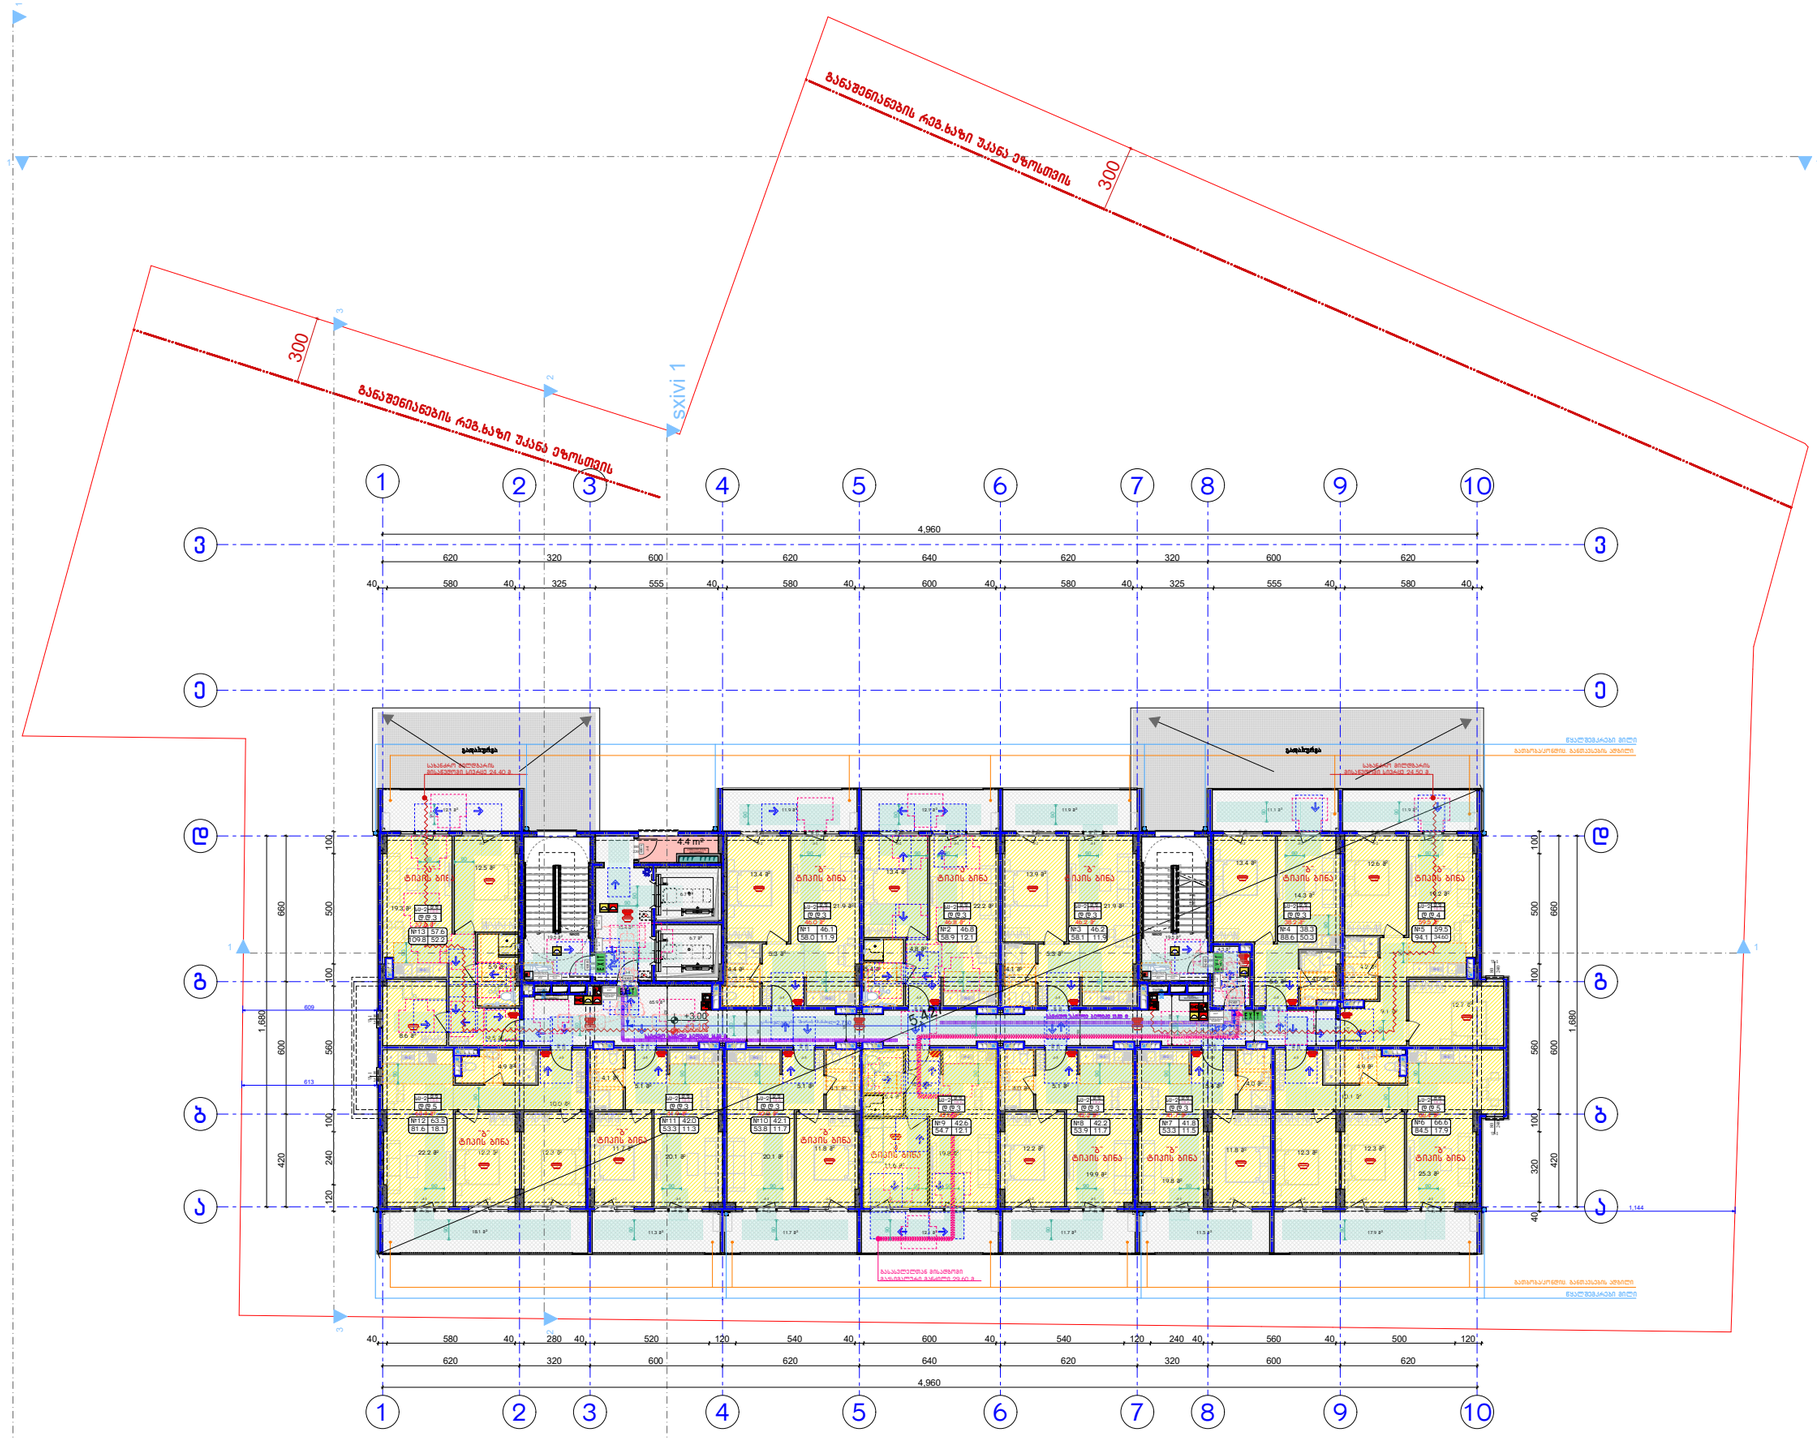

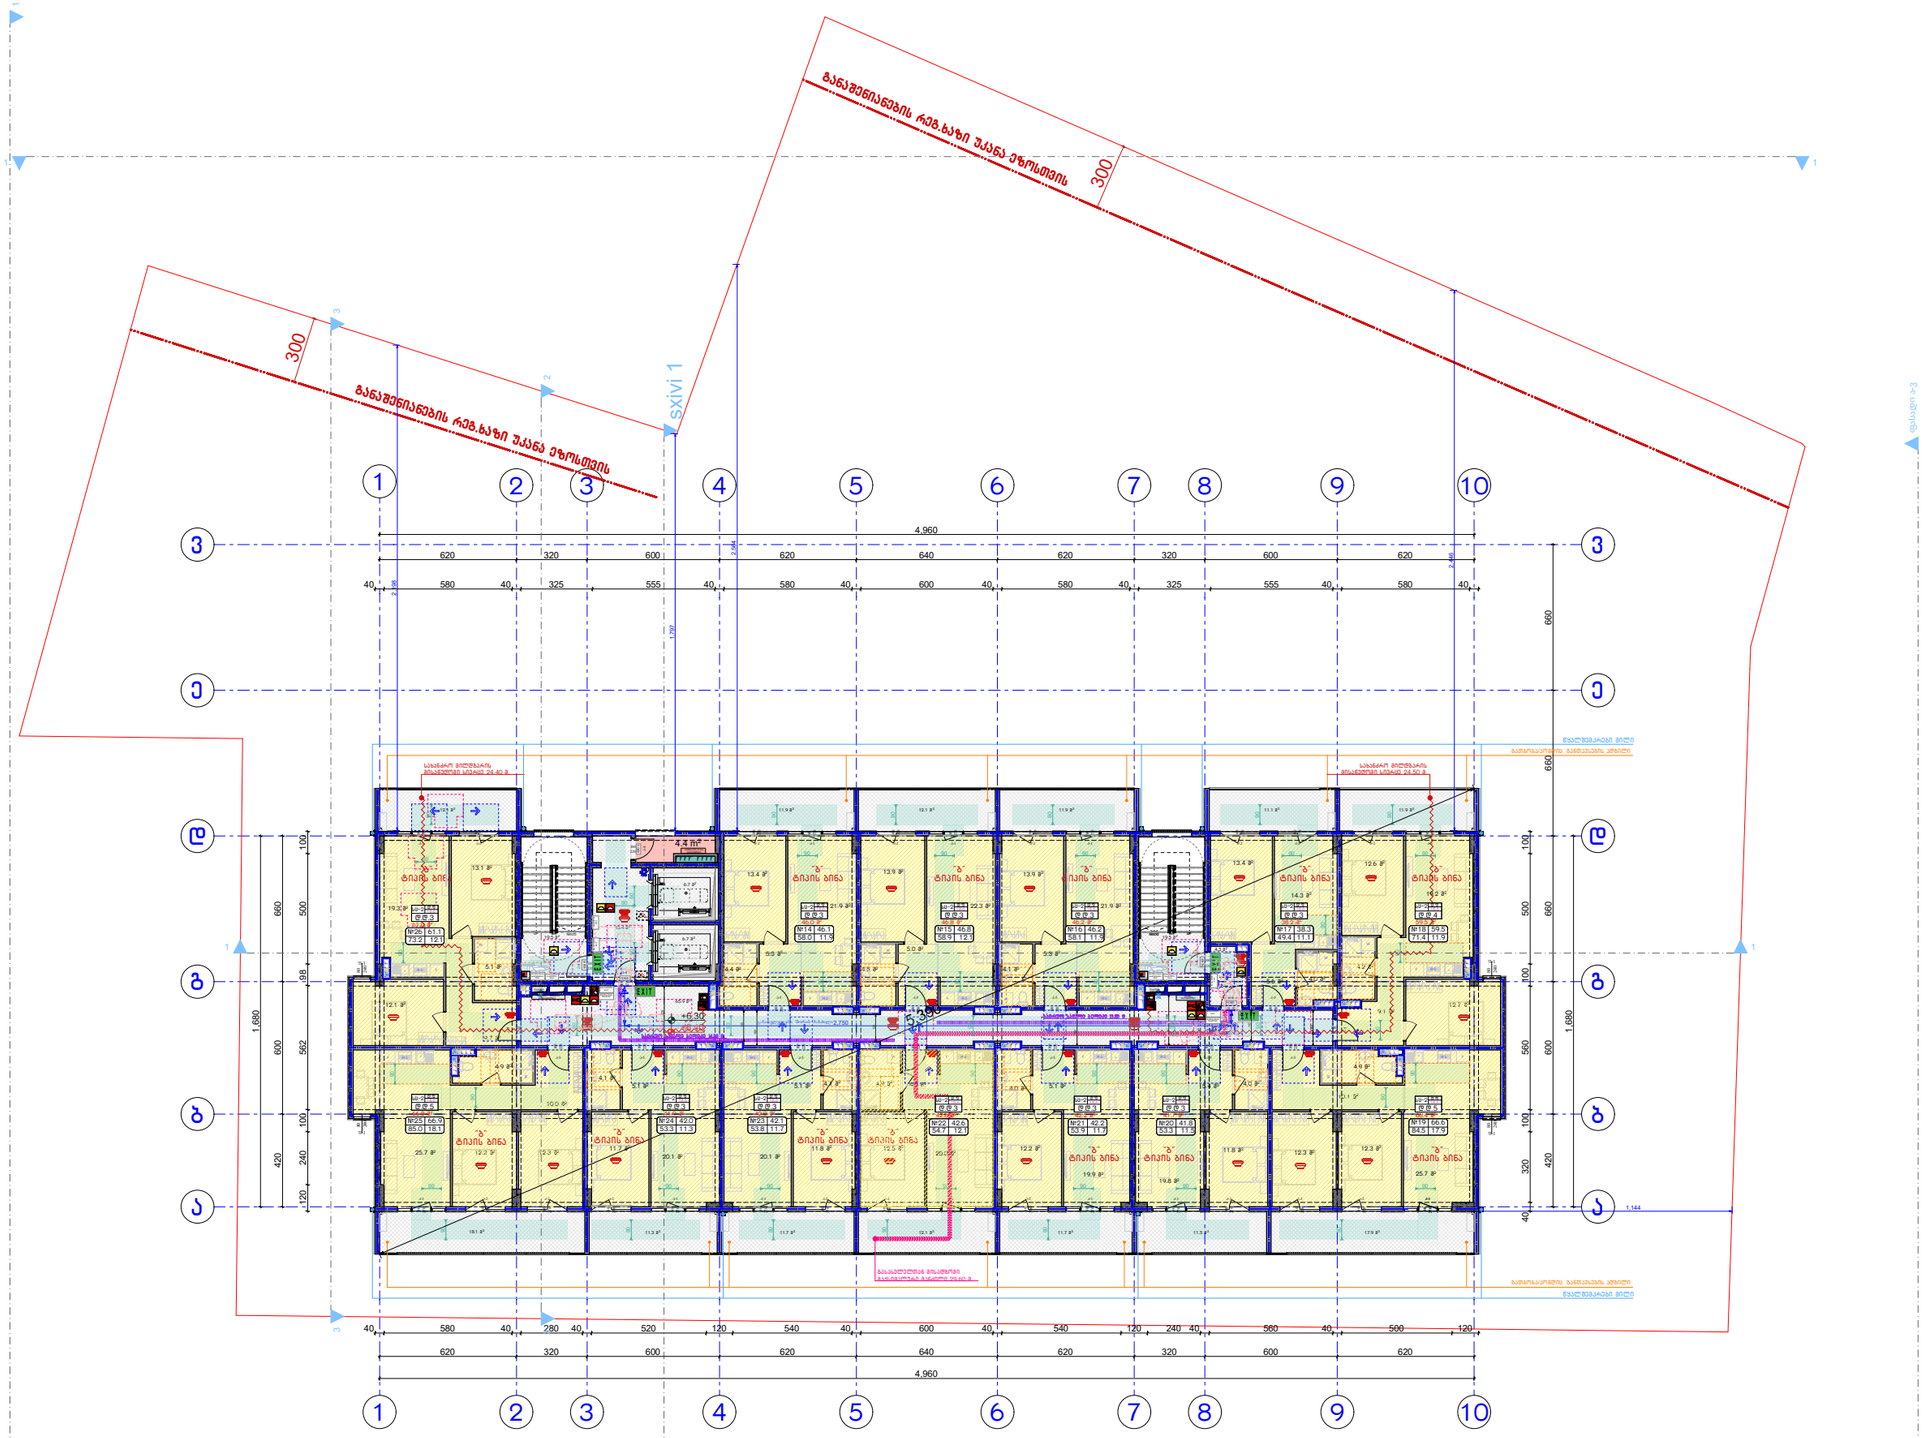

გეგმა +6.30 ნიშნულზე

მ. 1:200

ავტორი		გ. მარგიანი
შეასრულა		გ. მარგიანი

დამკვეთი-მენაშენე

შპს „იდეალთი„
(402146076)

საპრ. ობიექტის მისამართი

ქ. თბილისი,დიშეტრე თავდადებულის ქ.№13,დიდი-დიღომი IVმ/რ,№25 კორპ. მიმდებარედ 2/რ-ის მიმდებარედ

დასაპროექტებელი ობიექტი

მრავალბინიანი საცხოვრებელი სახლი

ქალაქგეგმარებითი პარამეტრები

ტექნიკური მონაცემები

მიწის ნაკვეთის ზართი	3442 მ2
ქ-1	0.3
ქ-2	3.0
ქ-3	0.3

2026

Arkheli არხელი

არქიტექტურული ნაწილი

სტადია	პროექტი	ფურც.	ეგ

მოსატრიალებელი სივრცეები

ვარიანტი 1

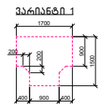

ვარიანტი 2



ვარიანტი 3

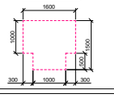

ვარიანტი 4

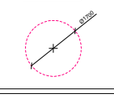

კარის წინ თავისუფალი სივრცე



თავისუფალი სივრცე კარამდე განვარიანებისთვის – ანჯამიანი კარი წინიდან მოსაჭიდით – გამოსვლის მხარეს

თავისუფალი სივრცე კარამდე განვარიანებისთვის – ანჯამიანი კარი წინიდან მოსაჭიდით – გამოსვლის მხარეს

თავისუფალი სივრცე კარამდე განვარიანებისთვის – ანჯამიანი კარი წინიდან მოსაჭიდით – შიგნიდან

თავისუფალი სივრცე კარამდე განვარიანებისთვის – ანჯამიანი კარი ანჯამის მხარეს მოსაჭიდით – გამოსვლის მხარეს

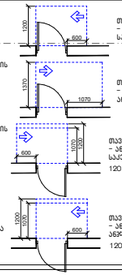

თავისუფალი სივრცე კარამდე განვარიანებისთვის – ანჯამიანი კარი ანჯამის მხარეს მოსაჭიდით – გამოსვლის მხარეს

თავისუფალი სივრცე კარამდე განვარიანებისთვის – ანჯამიანი კარი ანჯამის მხარეს მოსაჭიდით – შიგნიდან

თავისუფალი სივრცე კარამდე განვარიანებისთვის – ანჯამიანი კარი ანჯამის მხარეს მოსაჭიდით – შიგნიდან

120 მმ. თუ მოსაჭიდებია მიხედვით

თავისუფალი სივრცე კარამდე განვარიანებისთვის – ანჯამიანი კარი ანჯამის მხარეს მოსაჭიდით – გამოსვლის მხარეს

120 მმ. თუ მოსაჭიდებია მიხედვით

1:200 მისაწვდომი სველაგეზი

შენიშვნა:

1. იატაკის ზედაპირებმა მოეწყობა ისე, რომ იქნება მდგრადი, მყარი და არასრიალა.
2. განათებების სამართავები, ელექტრო გამანაწილებლები და დენსართები, ტემპერატურის მარეგულირებლები, გრწყვილოების სამართავები, წყალსადენი სისტემების მოწყობილობების მართებულირებლები და დამცავი და ორბრიდი საკომუნიკაციო სისტემების სამართავები "ა" ტიპის ეტიმეულებში მოეწყობა სტანდარტის 309-ე ქვითავის შესაბამისად.
3. სინათლის ჩამრთველები, ელექტრო ჩამრთველები, დენსართები, ტემპერატურის მარეგულირებლები, ელექტრო გამანაწილებლები და უსაფრთხოების ან შიდასაკომუნიკაციო სისტემების სამართავები "ბ" ტიპის ერთეულებში მოეწყობა სტანდარტის 309.2 და 1104.1.1 ქვითავების მიხედვით.

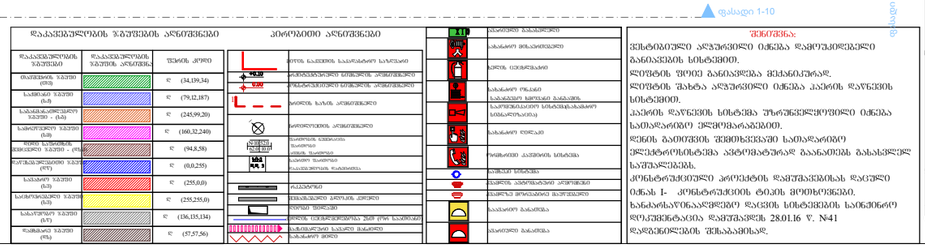

შენიშვნა:

ჭერისგამეორებელი აღჭურვილი იქნება დამოუკიდებელი განათების სისტემით.
ლიფტის შიგნით განათება მძიანდამშარე.
ლიფტის შახტა აღჭურვილი იქნება კაპრის დაწნევის სისტემით.
კაპრის დაწნევის სისტემა უზრუნველყოფილი იქნება სამუალარების ელდენისგან.
ლიფის გაიმეორის შემთხვევაში სამუალარის ელექტროსისტემა ავტომატურად გაანათებს გასასვლელ საუშალებებს.
კონსტრუქციული პროექტის დაკმაყოფილებას დაწესი იქნა კრისტალიტების ტიპის მიღმოწნებით.
ხანძარსაწინააღმდეგო დაცვის სისტემების სამუშაოების ლიცენზირება დაწესებულია 28.01.16 წ. N41
დაწესებულების შესაბამისად.

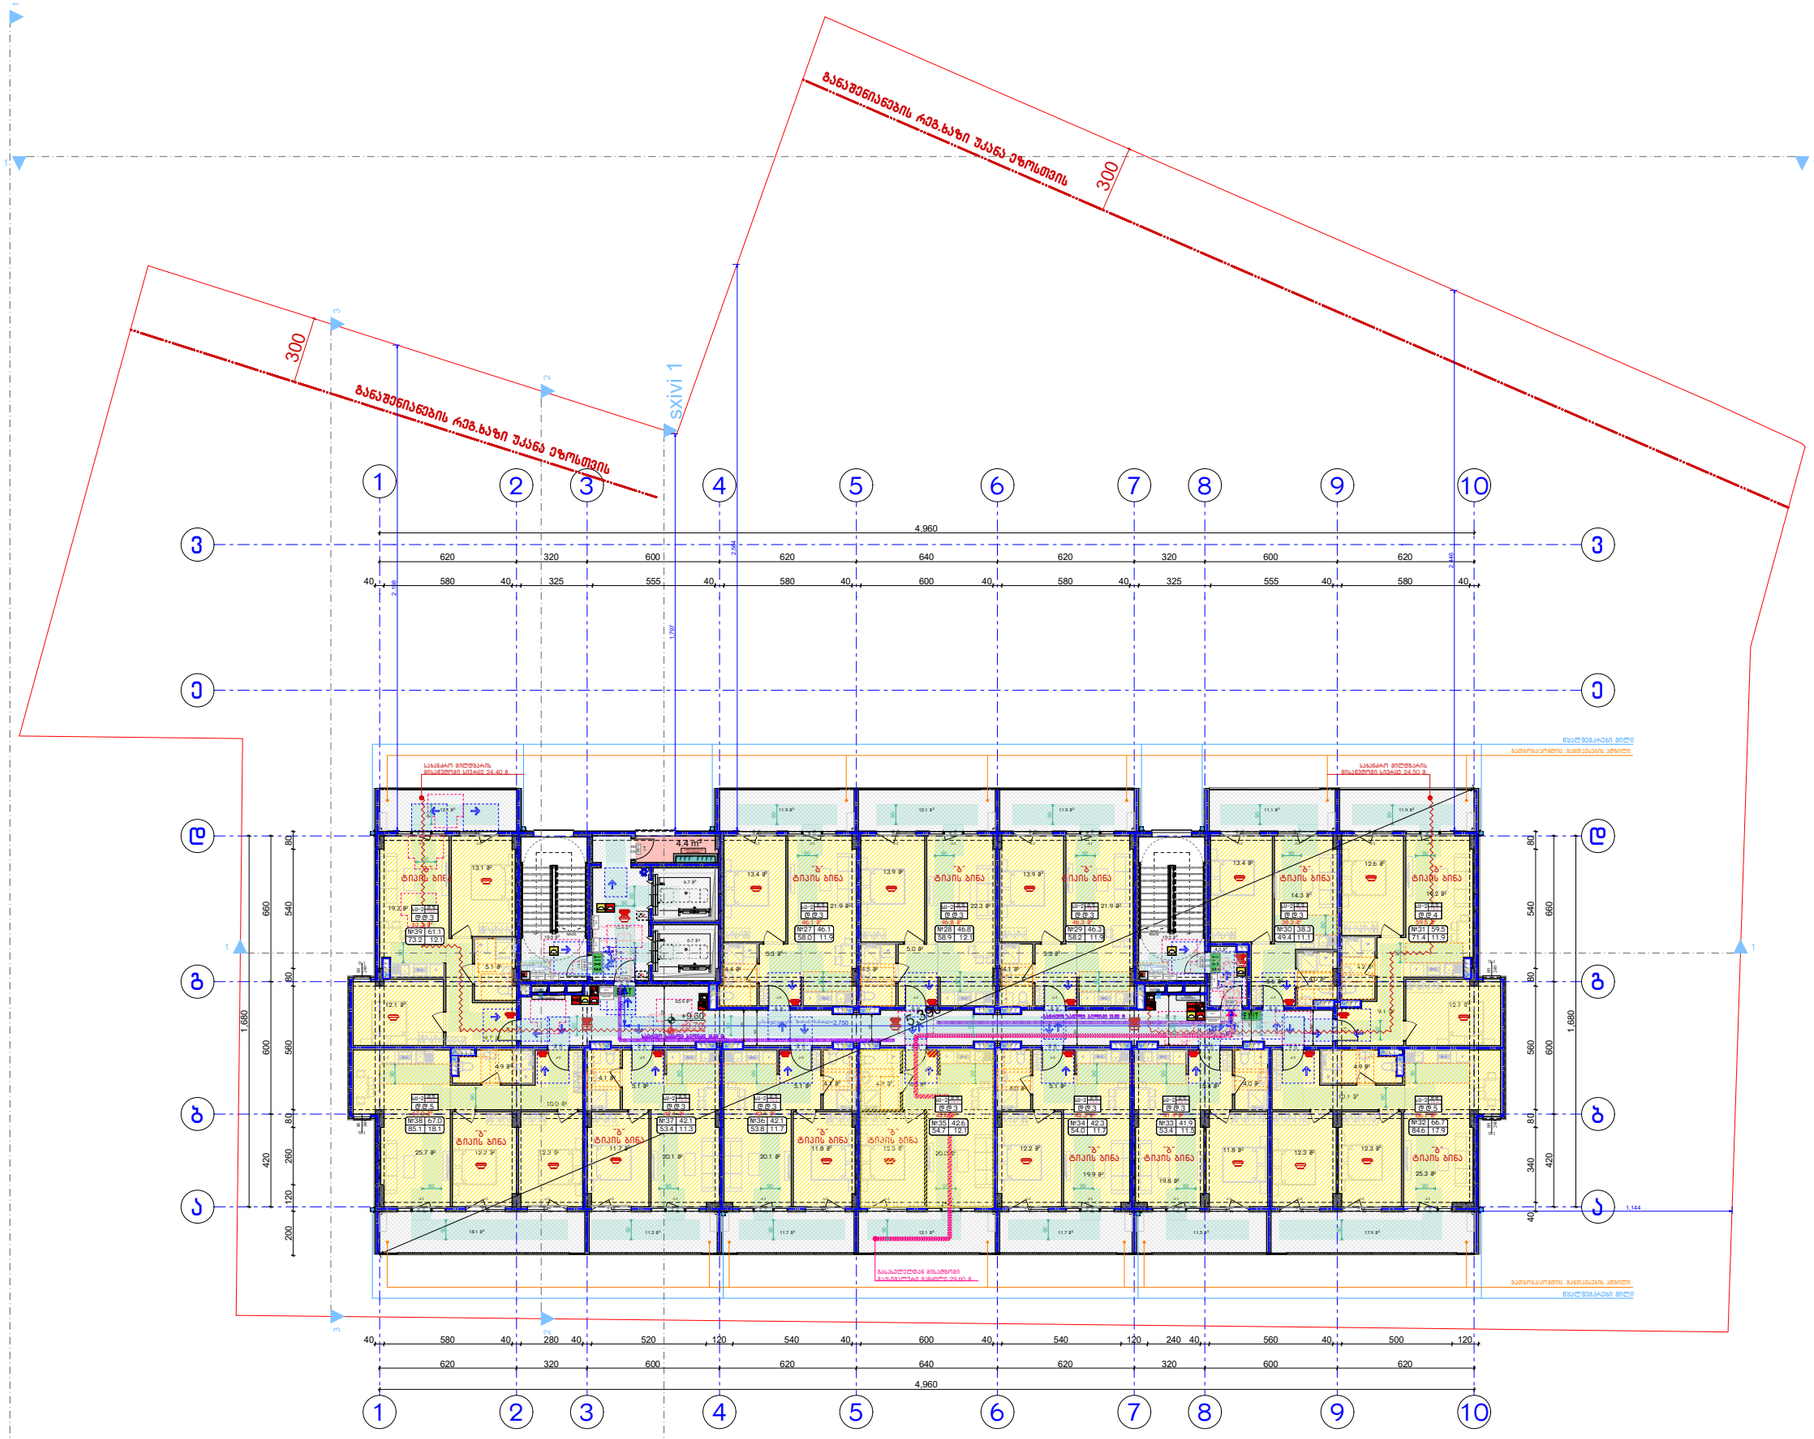

მოსატრიალებელი სივრცეები

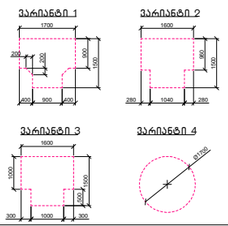

კარის წინ თავისუფალი სივრცე

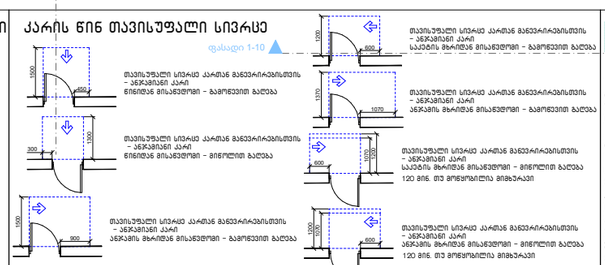

1200 მისაწვდომი სველბეჭი

შენიშვნა:

1. ბატკანის ზედაპირები მოეწყოს ისე, რომ იქნება მდგრადი, მყარი და არასრიალა.
2. განათებების, სამგორავებები, ელექტრო გადასანელებლები და დენსართები, ტემპერატურის მარეგულირებლები, მოწყობილობების სამართავები, წყალსადენი სისტემების მოწყობილობების მარეგულირებლები და დაბაცვი და ორმხრივი საკომუნიკაციო სისტემების სამართავები "ა" ტიპის ერთეულებში მოეწყოს სტანდარტის 309-ე ქვითკაის შესაბამისად.
3. სინათლის ჩამრთველები, ელექტრო ჩამრთველები, დენსართები, ტემპერატურის მარეგულირებლები, ელექტრო გადასანელებლები და შესწორთების ან მიდასაკომუნიკაციო სისტემების სამართავები "ბ" ტიპის ერთეულებში მოეწყოს სტანდარტის 309.2 და 1104.1.1 ქვითკაების მიხედვით.

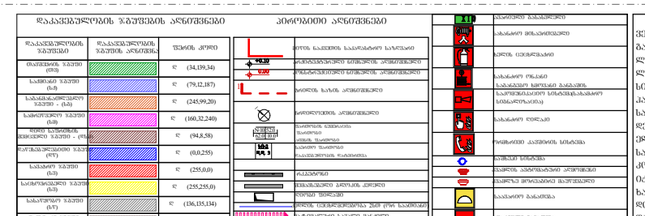
დაკავებულობის ზედაპირის ანგარიშგება
პიქტოგრამები ანგარიშგება

გეგმა +12.90 ნიშნულზე

მ. 1:200

ავტორი		გ. მარგიანი
შეასრულა		გ. მარგიანი

დამკვეთი-მენაშენე

შპს „იდეალთი„
(402146076)

საპრ. ობიექტის მისამართი

ქ. თბილისი,დიშეტრე თავდადებულის ქ.№13,დიდი-დიღომი IVმ/რ,№25 კორპ. მიმდებარედ 2/რ-ის მიმდებარედ

დასაპროექტებელი ობიექტი

მრავალბინიანი საცხოვრებელი სახლი

ქალაქგეგმარებითი პარამეტრები

ტექნიკური მონაცემები

მიწის ნაკვეთის ზართი	3442 მ2
ჯ-1	0.3
ჯ-2	3.0
ჯ-3	0.3

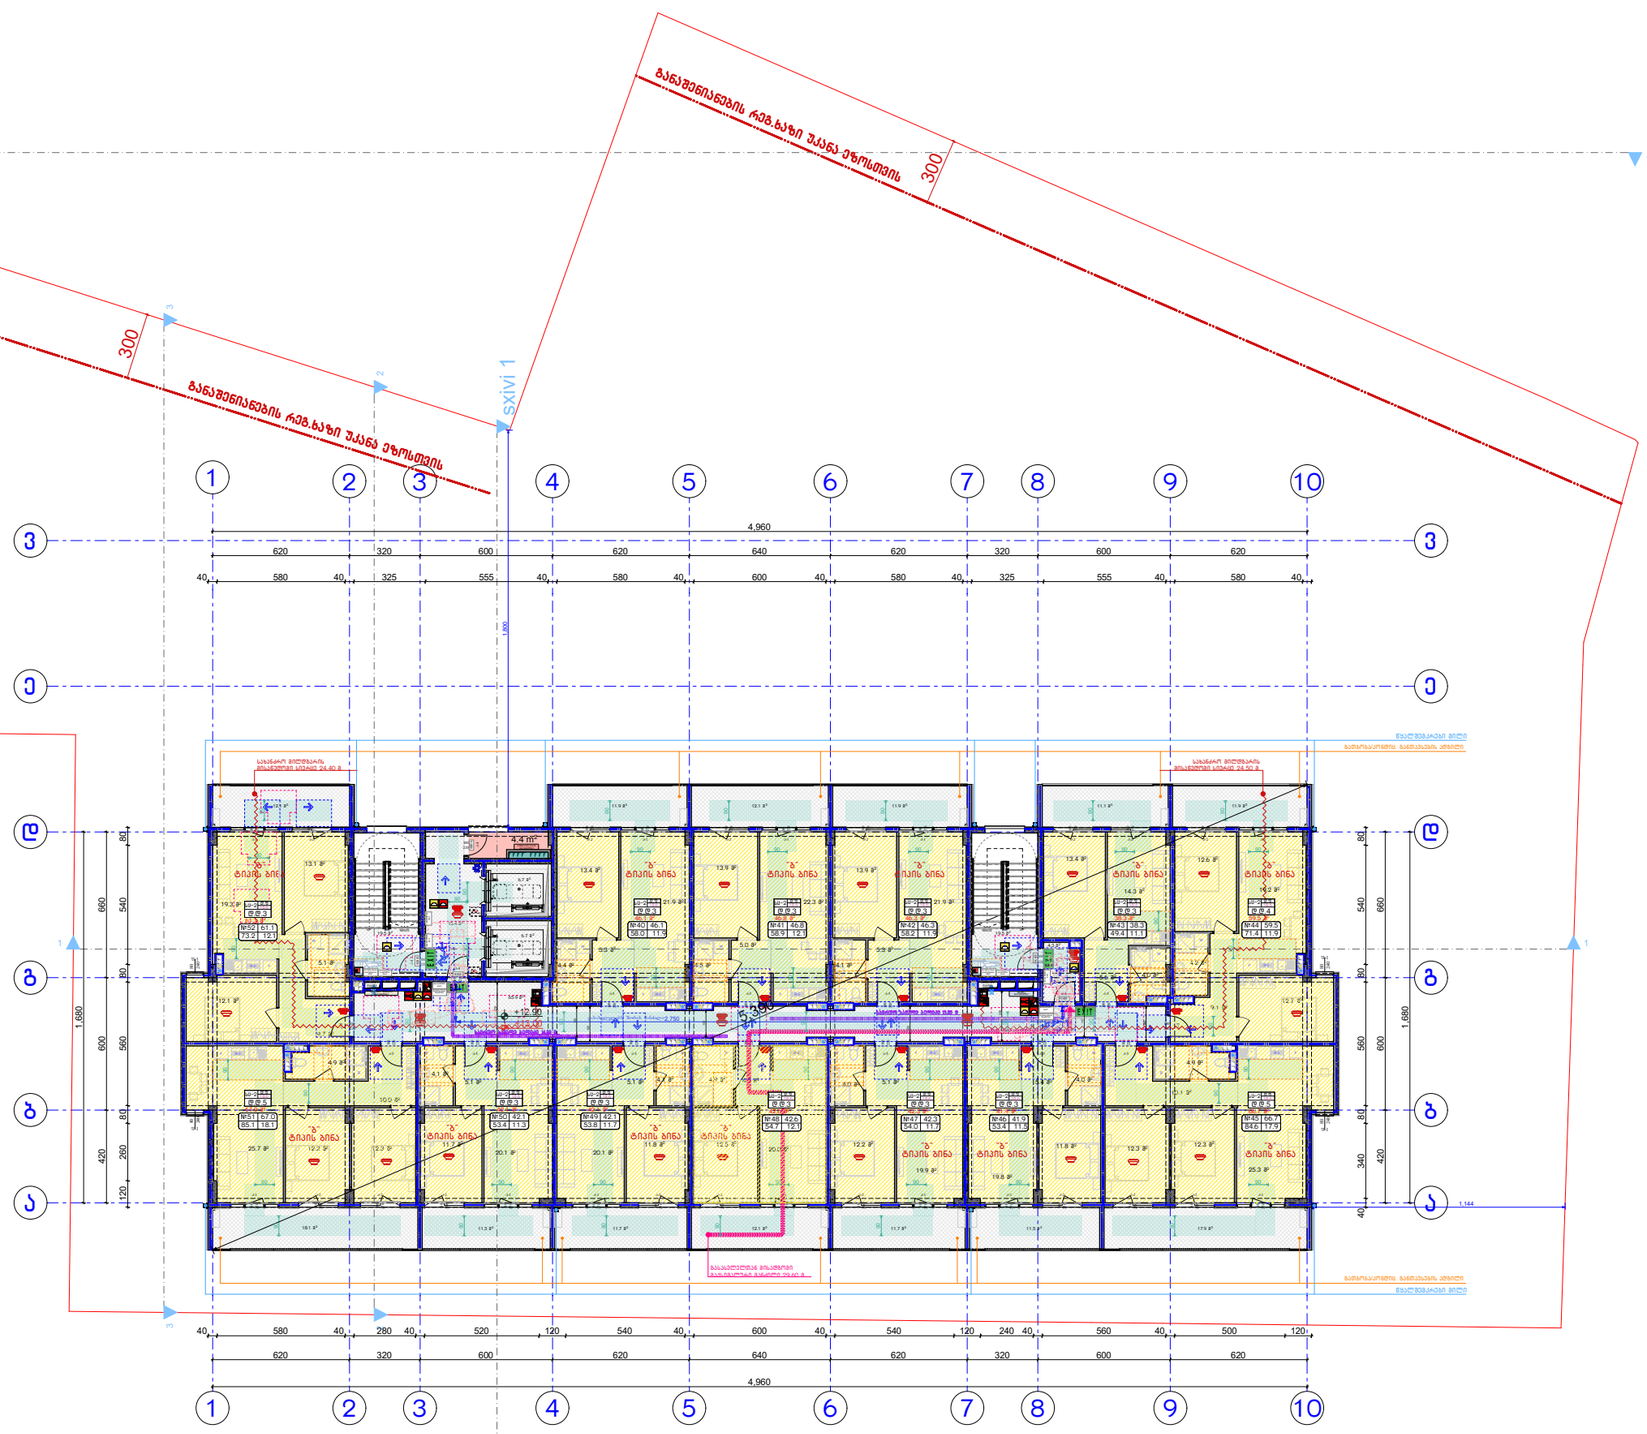

მოსატრიალებელი სივრცეები

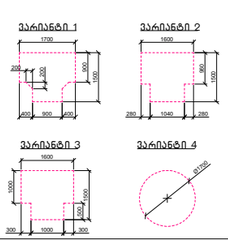

კარის წინ თავისუფალი სივრცე

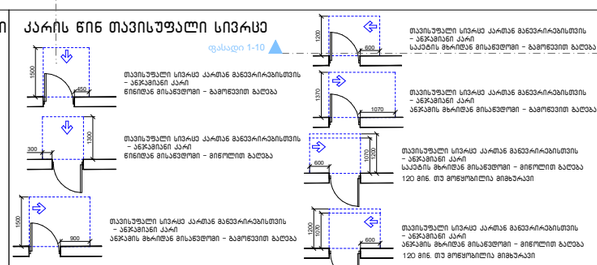

თავისუფალი სივრცე კართან განვარიანებისთვის – ანჯამიანი კარი წინიდან მისვლისთვის – გამოსვლის მხრივ

თავისუფალი სივრცე კართან განვარიანებისთვის – ანჯამიანი კარი წინიდან მისვლისთვის – გამოსვლის მხრივ

თავისუფალი სივრცე კართან განვარიანებისთვის – ანჯამიანი კარი წინიდან მისვლისთვის – შიგნიდან გასვლა

თავისუფალი სივრცე კართან განვარიანებისთვის – ანჯამიანი კარი ანჯამის მხრივ მისვლისთვის – გამოსვლის მხრივ

თავისუფალი სივრცე კართან განვარიანებისთვის – ანჯამიანი კარი ანჯამის მხრივ მისვლისთვის – შიგნიდან გასვლა

თავისუფალი სივრცე კართან განვარიანებისთვის – ანჯამიანი კარი ანჯამის მხრივ მისვლისთვის – შიგნიდან გასვლა

1200 მისაწვდომი სველაგეზი

შენიშვნა:

1. იატაკის ზედაპირებს მოეწყობა ისე, რომ იქნება მდგრადი, მყარი და არასრიალა.
2. განათების სამართავები, ელექტრო გამანაწილებლები და დენსართები, ტემპერატურის მარეგულირებლები, გრწყვილოების სამართავები, წყალსადენი სისტემების მოწყობილობების მარეგულირებლები და დამცავი და ორგზრივი საკომუნიკაციო სისტემების სამართავები "ა" ტიპის ეკრანულებში მოეწყობა სტანდარტის 309-ე ქვითარის შესაბამისად.
3. სინათლის ჩამრთველები, ელექტრო ჩამრთველები, დენსართები, ტემპერატურის მარეგულირებლები, ელექტრო გამანაწილებლები და უსაფრთხოების ან შიდასაკომუნიკაციო სისტემების სამართავები "ბ" ტიპის ერთულებში მოეწყობა სტანდარტის 309.2 და 1104.1.1 ქვითარების მიხედვით.



დასაპროექტებელის ზედაპირის აღნიშვნები	დასაპროექტებელის ზედაპირის აღწერა	შესრ. კოეფ
ფილტრების ზედაპირი (მხ)		₹ (34,139,34)
საფრენი ზედაპირი (ს,ზ)		₹ (79,12,187)
საბაგაჟო/ლიფტის ზედაპირი – (ს,ზ)		₹ (245,99,20)
საფრენიდანი ზედაპირი (ს,ზ)		₹ (160,32,240)
ლითონის ზედაპირები (ლზედაპირი ზედაპირი – (ლზ)		₹ (94,8,58)
ლითონის ზედაპირები (ლზ)		₹ (0,0,255)
საფრენი ზედაპირი (ს,ზ)		₹ (255,0,0)
საფრენიდანი ზედაპირი (ს,ზ)		₹ (255,255,0)
საფრენიდანი ზედაპირი (ს,ზ)		₹ (136,135,134)
ზედაპირის ზედაპირი (ლზ)		₹ (57,57,56)

პირობითი აღნიშვნები	

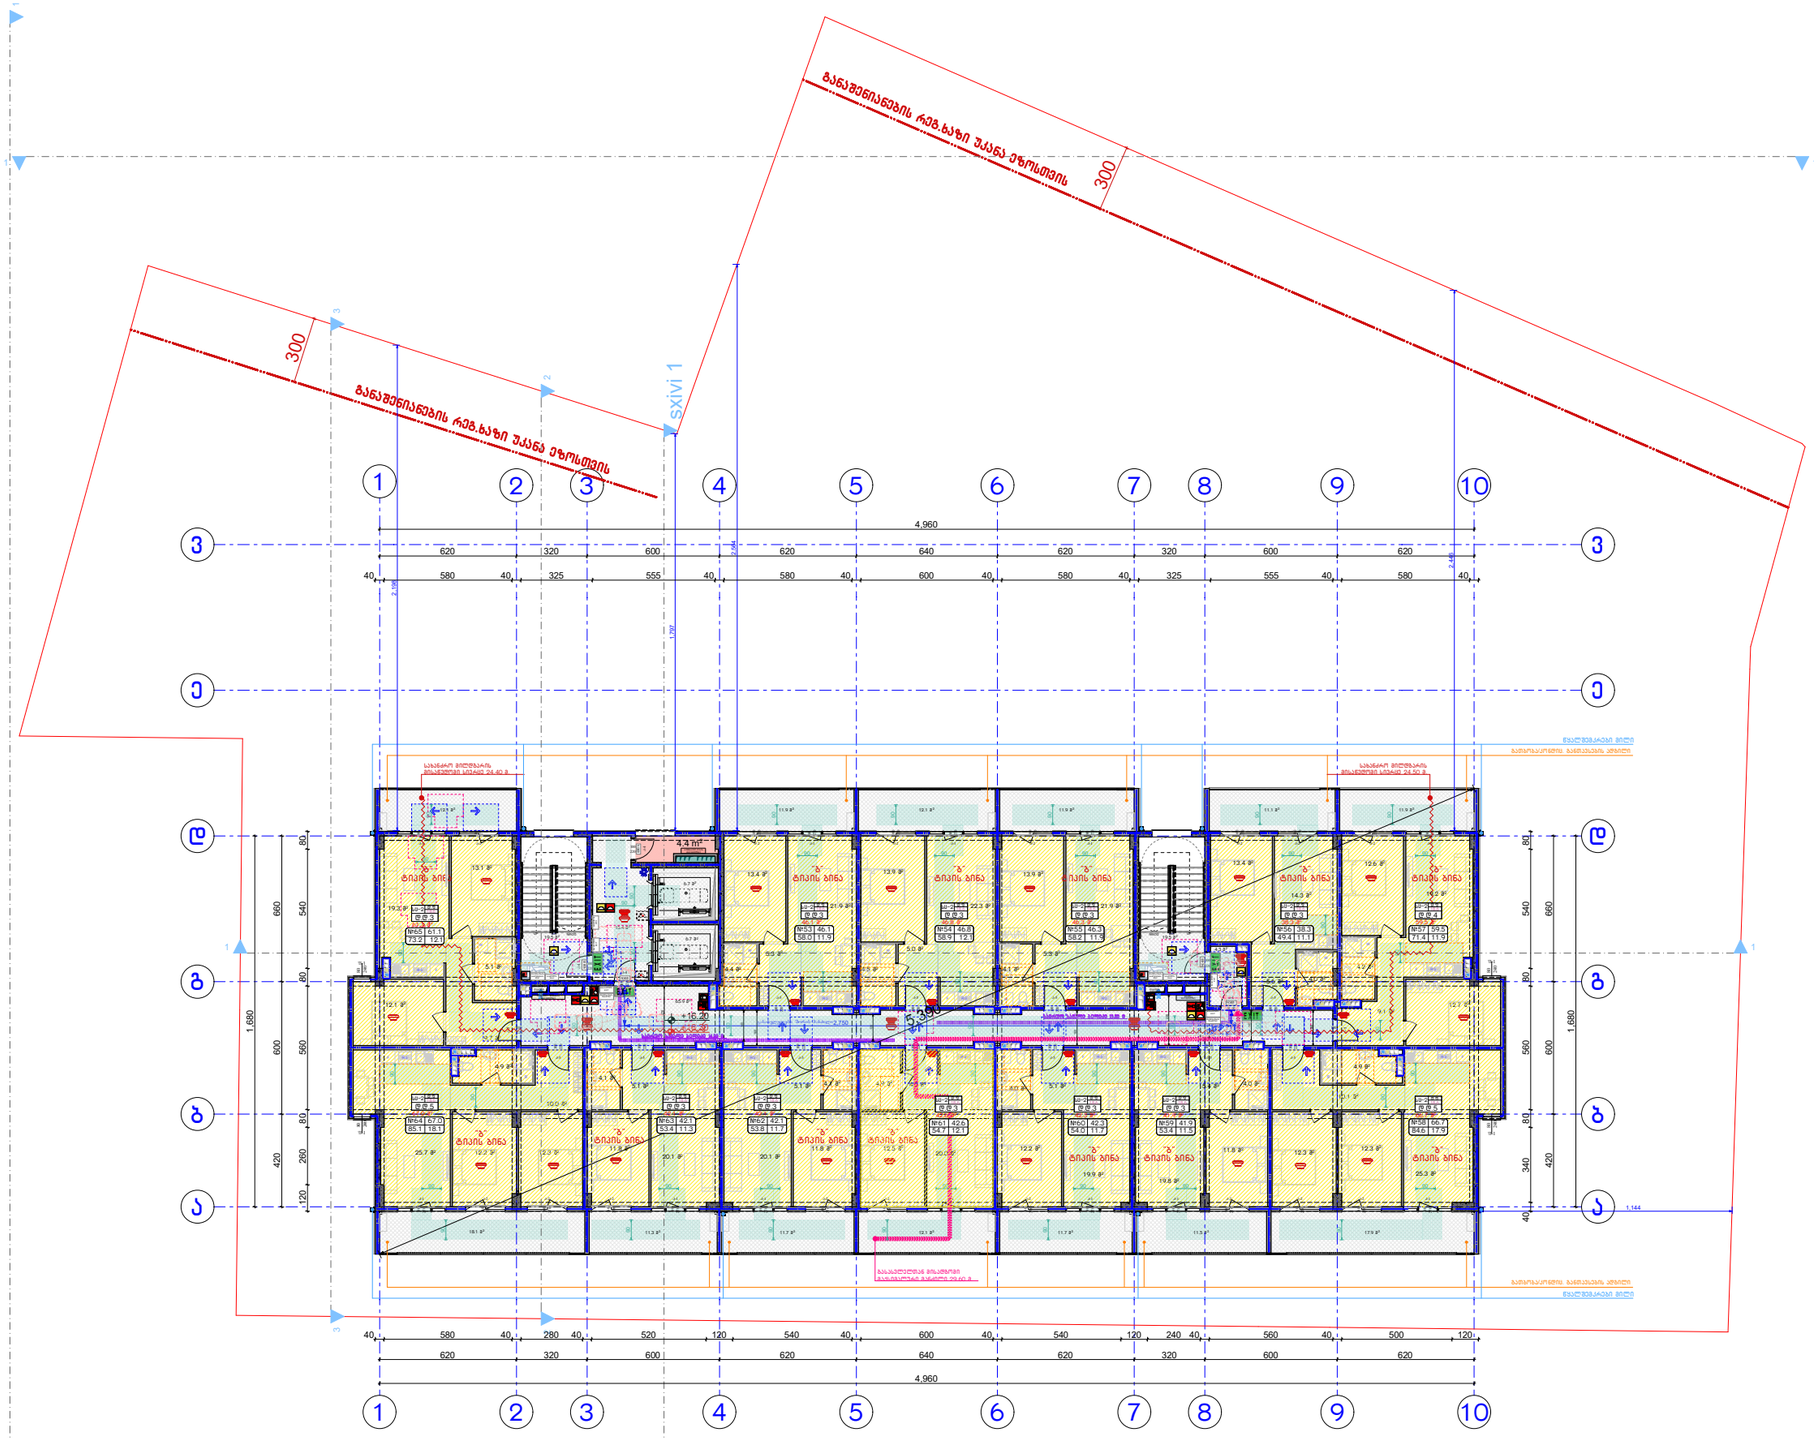

მოსატრიალებელი სივრცეები

ვარიანტი 1

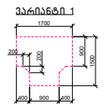

ვარიანტი 2



ვარიანტი 3

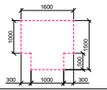

ვარიანტი 4

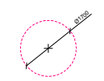

კარის წინ თავისუფალი სივრცე

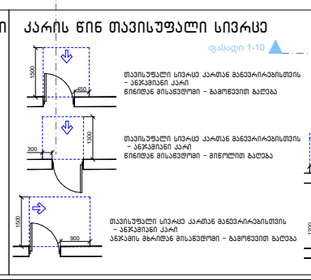

თავისუფალი სივრცე კარამდე განვარიანებისთვის – ანჯამიანი კარი ნინიდან მოსაჭიდით – გამოსვლის მხრივ

თავისუფალი სივრცე კარამდე განვარიანებისთვის – ანჯამიანი კარი ნინიდან მოსაჭიდით – გამოსვლის მხრივ

თავისუფალი სივრცე კარამდე განვარიანებისთვის – ანჯამიანი კარი ნინიდან მოსაჭიდით – შიგნიდან გასვლა

თავისუფალი სივრცე კარამდე განვარიანებისთვის – ანჯამიანი კარი ნინიდან მოსაჭიდით – შიგნიდან გასვლა

თავისუფალი სივრცე კარამდე განვარიანებისთვის – ანჯამიანი კარი ჩასაბმის მხარეს მოსაჭიდით – გამოსვლის მხრივ

თავისუფალი სივრცე კარამდე განვარიანებისთვის – ანჯამიანი კარი ჩასაბმის მხარეს მოსაჭიდით – შიგნიდან გასვლა

1200 მისაწვდომი სვლაგეზი

შენიშვნა:

1. იატაკის ზედაპირებს მოეწყობა ისე, რომ იქნება მდგრადი, მყარი და არასრიალა.
2. განათების სამართავები, ელექტრო გამანაწილებლები და დენსართები, ტემპერატურის მარეგულირებლები, გრწყობილობების სამართავები, წყალსადენი სისტემების მოწყობილობების მართებულირებლები და დამცავი და ორმხრივი საკომუნიკაციო სისტემების სამართავები "ა" ტიპის ეტიშეულებში მოეწყობა სტანდარტის 309-ე ქვითავის შესაბამისად.
3. სინათლის ჩამრთველები, ელექტრო ჩამრთველები, დენსართები, ტემპერატურის მარეგულირებლები, ელექტრო გამანაწილებლები და უსაფრთხოების ან შიდასაკომუნიკაციო სისტემების სამართავები "ბ" ტიპის ერთიულებში მოეწყობა სტანდარტის 309.2 და 1104.1.1 ქვითავების მიხედვით.

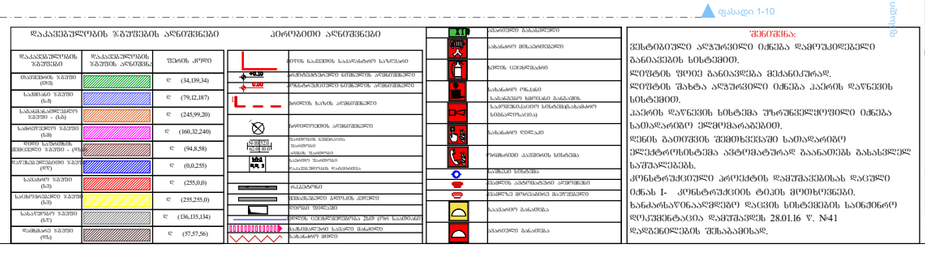
დასაპროექტებელ ობიექტის ზედაპირების აღნიშვნები
ასაწყობი ზედაპირების აღნიშვნები
ელექტრო ჩამანაწილებელი პანელი
ელექტრო ჩამანაწილებელი კარადა
ელექტრო ჩამანაწილებელი კარადა
ელექტრო ჩამანაწილებელი კარადა

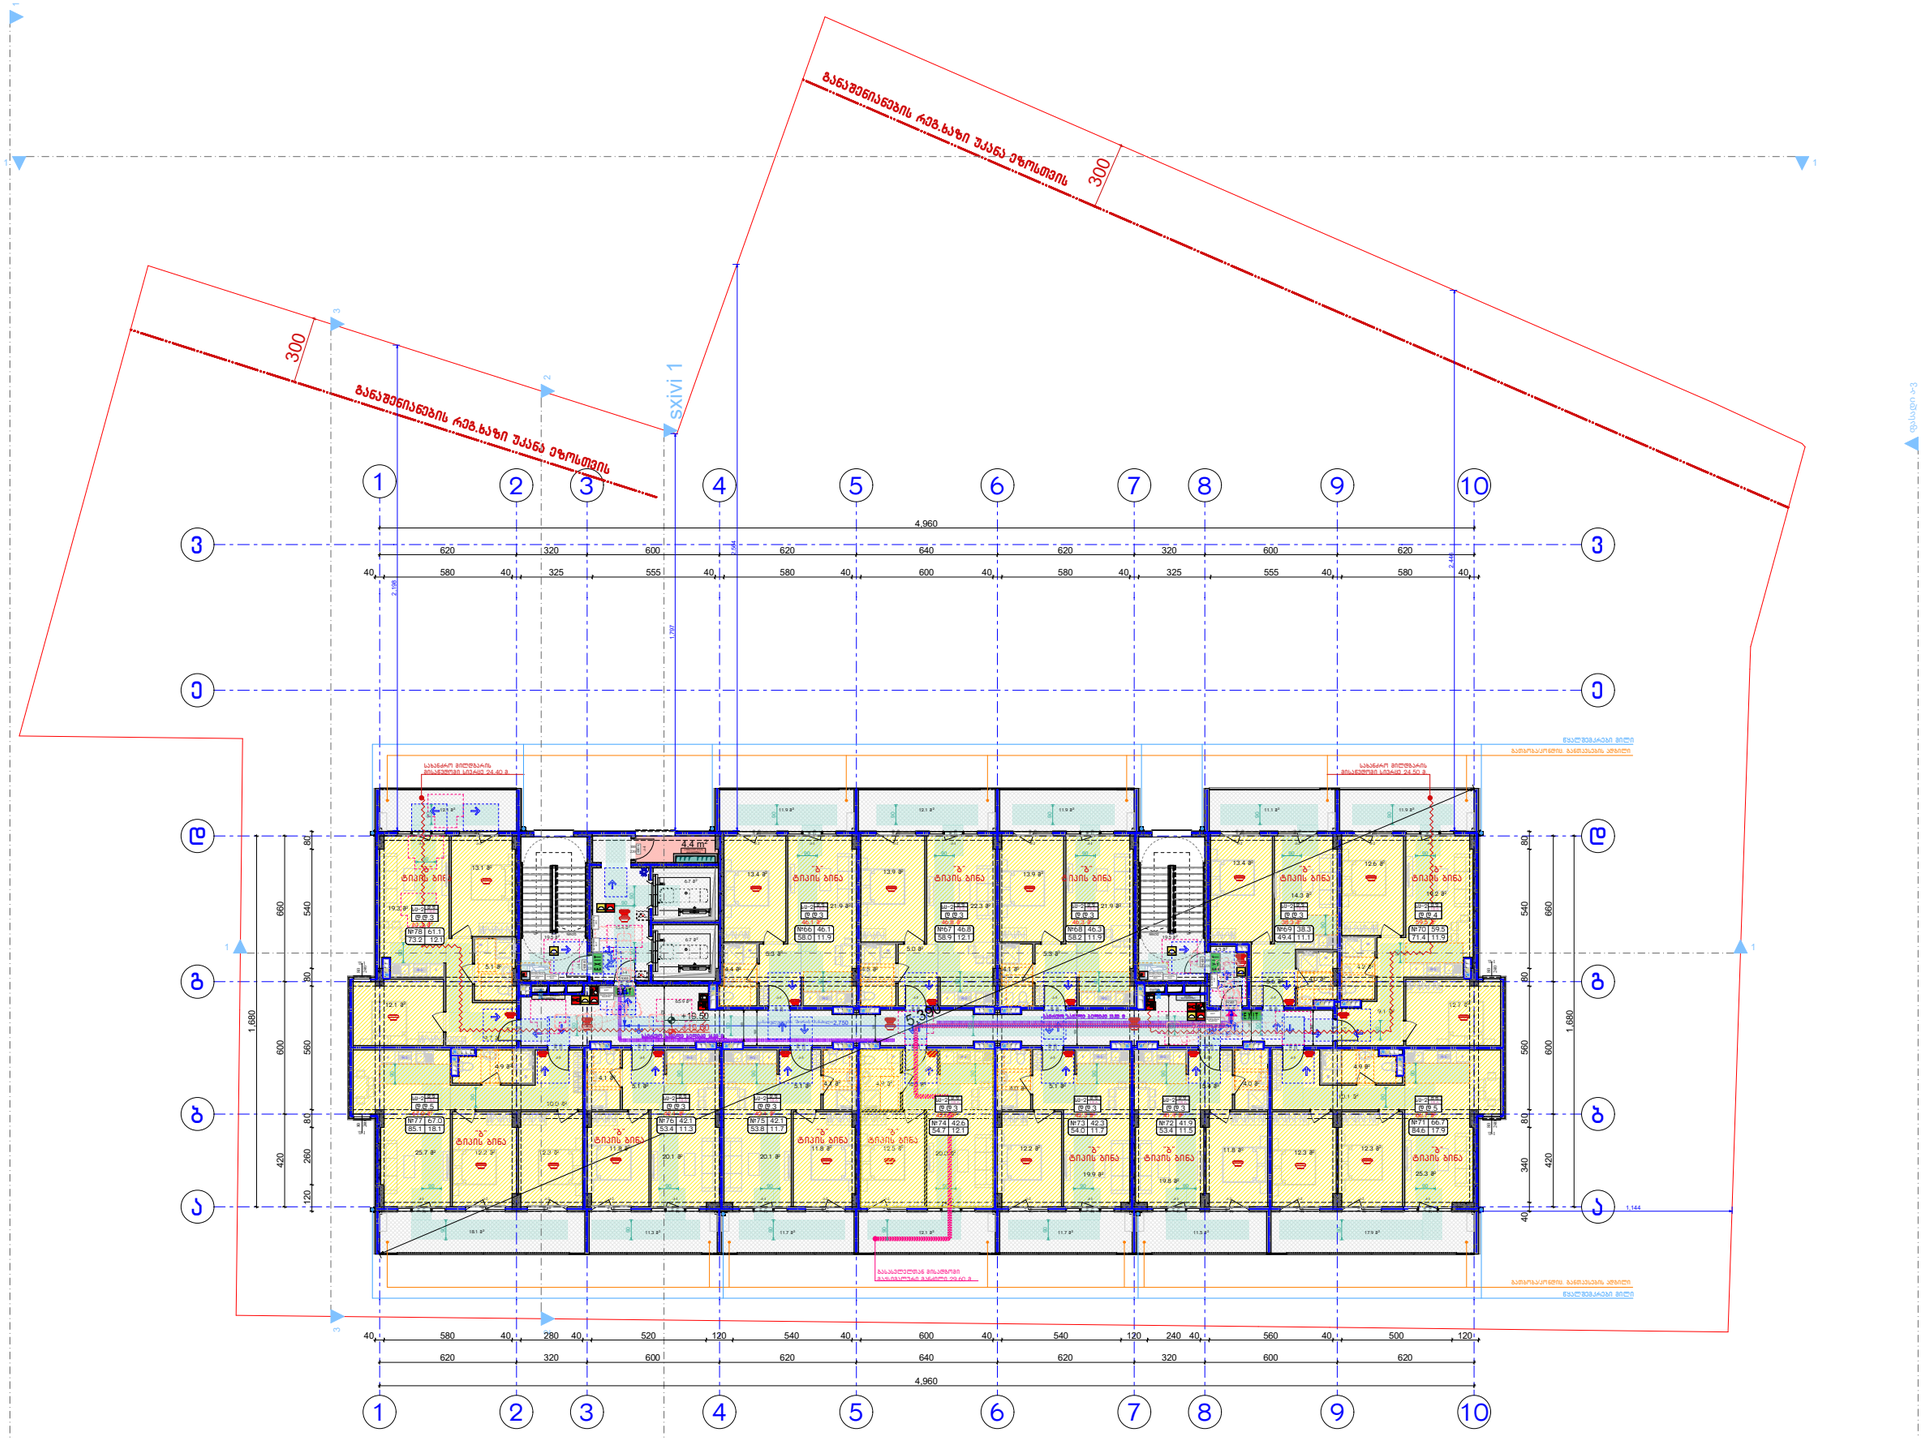

გეგმა +19.50 ნიშნულზე

მ. 1:200

ავტორი		გ. მარგიანი
შეასრულა		გ. მარგიანი

დამკვეთი-მენაშენე

შპს „იდეალთი„
(402146076)

საპრ. ობიექტის მისამართი

ქ. თბილისი,დიშეტრე თავდადებულის ქ.№13,დიდი-დიღომი IVმ/რ,№25 კორპ. მიმდებარედ 2/რ-ის მიმდებარედ

დასაპროექტებელი ობიექტი

მრავალბინიანი საცხოვრებელი სახლი

ქალაქგეგმარებითი პარამეტრები

ტექნიკური მონაცემები

მიწის ნაკვეთის ზართი	3442 მ2
ჯ-1	0.3
ჯ-2	3.0
ჯ-3	0.3

2026

არქიტექტურული ნაწილი

სტადია	პროექტი	ფურც.	ეგ

მოსატრიალებელი სივრცეები

ვარიანტი 1

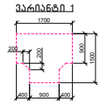

ვარიანტი 2



ვარიანტი 3

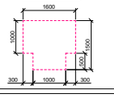

ვარიანტი 4

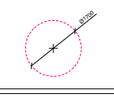

კარის წინ თავისუფალი სივრცე

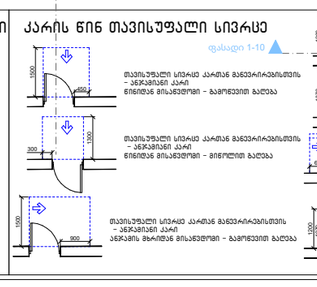

1:200 მისაწვდომი სველაგეზი

შენიშვნა:

1. იატაკის ზედაპირებს მოეწყობა ისე, რომ იქნება მდგრადი, მყარი და არასრიალა.
2. განათების სამართავები, ელექტრო გამანაწილებლები და დენსართები, ტემპერატურის მარეგულირებლები, ,მოწყობილობების სამართავები, წყალსადენი სისტემების მოწყობილობების მარეგულირებლები და დამცავი და ორმხრივი საკომუნიკაციო სისტემების სამართავები "ა" ტიპის ეტიმეულებში მოეწყობა სტანდარტის 309-ე ქვითავის შესაბამისად.
3. სინათლის ჩამრთველები, ელექტრო ჩამრთველები, დენსართები, ტემპერატურის მარეგულირებლები, ელექტრო გამანაწილებლები და უსაფრთოების ან შიდასაკომუნიკაციო სისტემების სამართავები "ბ" ტიპის ერთეულებში მოეწყობა სტანდარტის 309.2 და 1104.1.1 ქვითავების მიხედვით.


დასაპროექტებლის ზედაპირის ანდეზიები
დასაპროექტებლის ზედაპირის ანდეზიის კოდი
შავის კოდი
(34,139,34)
(79,12,187)
(245,99,20)
(160,32,240)
(94,8,58)
(0,0,255)
(255,0,0)
(255,255,0)
(136,135,134)
(57,57,56)
პირობითი აღნიშვნები

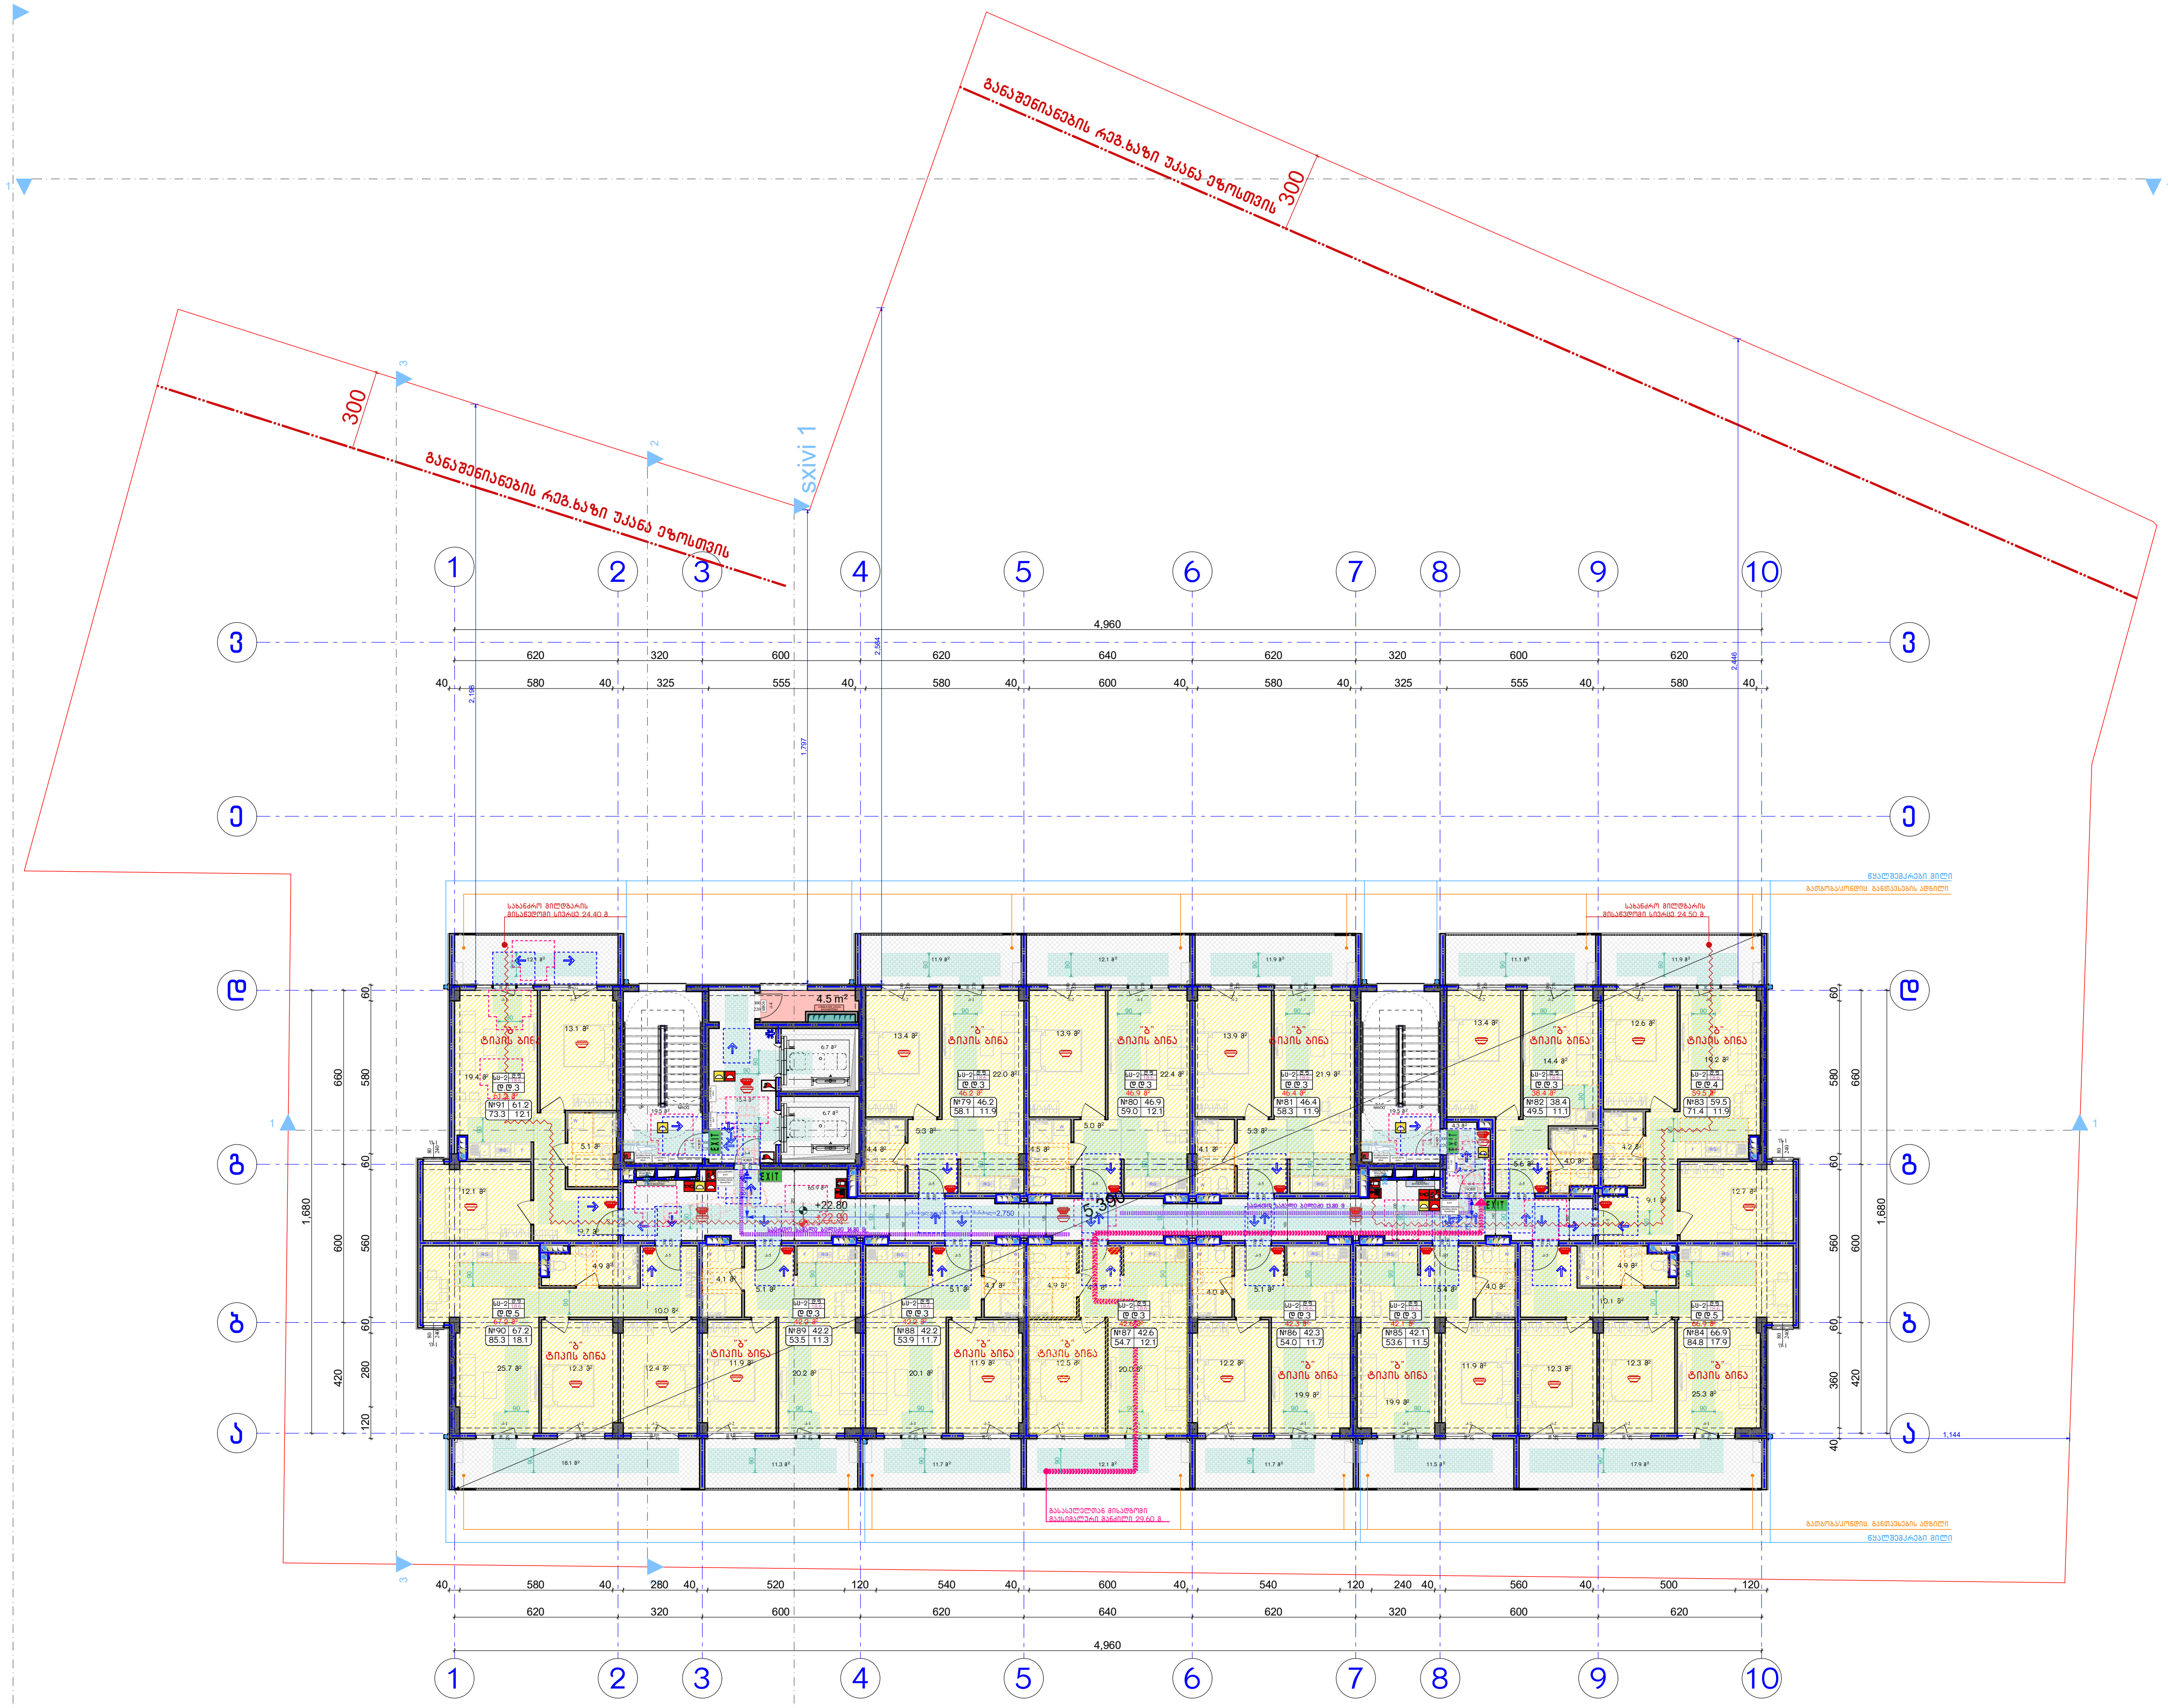

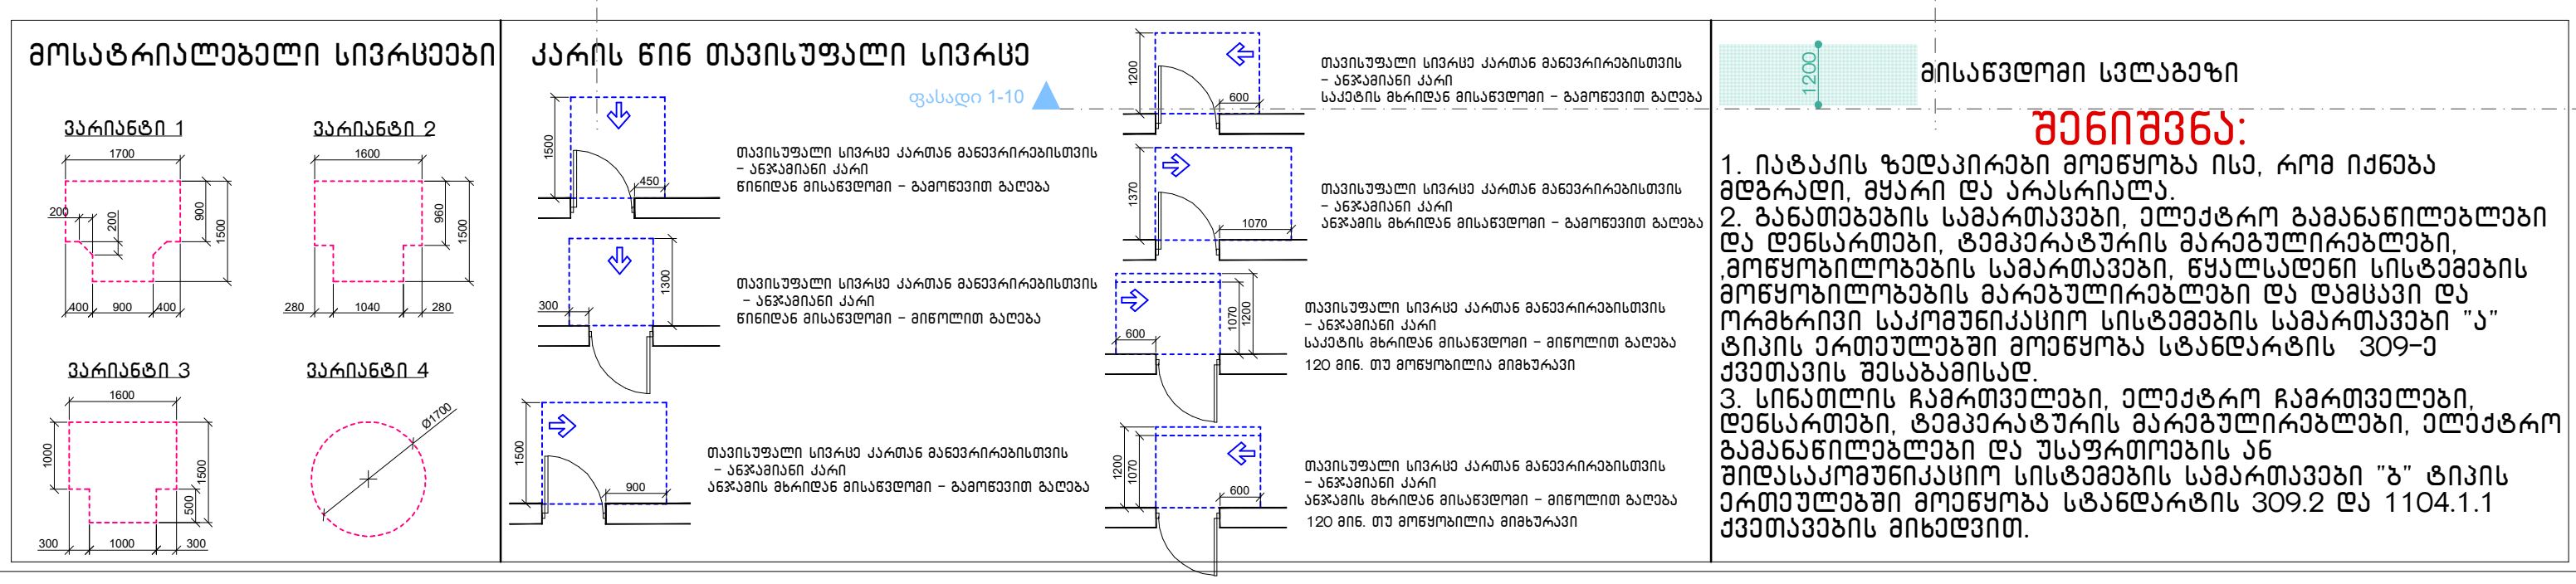

შენიშვნა:

1. იატაკის ზედაპირები მოეწყობა ისე, რომ იქნება მდგრადი, მყარი და არასრიალა.
2. განათებების სამართავები, ელექტრო გამანაწილებლები და ღენსართები, ტემპერატურის მარეგულირებლები, ,მოწყობილობების სამართავები, წყალსადენი სისტემების მოწყობილობების მარეგულირებლები და დამცავი და ორმხრივი საკომუნიკაციო სისტემების სამართავები "ა" ტიპის ერთეულებში მოეწყობა სტანდარტის 309-ე ქვეთავის შესაბამისად.
3. სინათლის ჩამრთველები, ელექტრო ჩამრთველები, ღენსართები, ტემპერატურის მარეგულირებლები, ელექტრო გამანაწილებლები და უსაფრთოების ან შიდასაკომუნიკაციო სისტემების სამართავები "ბ" ტიპის ერთეულებში მოეწყობა სტანდარტის 309.2 და 1104.1.1 ქვეთავების მიხედვით.

დაკავებულობის ჯგუფების აღნიშვნები

დაკავებულობის ჯგუფები	დაკავებულობის ჯგუფის აღნიშვნა	ფერის კოდი
თავშეყრის ჯგუფი (თჯ)		ფ (34,139,34)
საქმიანი ჯგუფი (სქ)		ფ (79,12,187)
საგანმანათლებლო ჯგუფი - (სგ)		ფ (245,99,20)
სამრეწველო ჯგუფი (სმ)		ფ (160,32,240)
დიდი საფრთხის შემცველი ჯგუფი - (დს)		ფ (94,8,58)
დაწესებულებითი ჯგუფი (დწ)		ფ (0,0,255)
სავაჭრო ჯგუფი (სვ)		ფ (255,0,0)
საცხოვრებელი ჯგუფი (სც)		ფ (255,255,0)
სასაწყობო ჯგუფი (სწ)		ფ (136,135,134)
დამხმარე ჯგუფი (დხ)		ფ (57,57,56)

პირობითი აღნიშვნები

- მიწის ნაკვეთის საკადასტრო საზღვარი
- არქიტექტურული ნიშნულის აღმნიშვნელი (+0.10)
- კონსტრუქციული ნიშნულის აღმნიშვნელი (0.00)
- ჭრილის ხაზის აღმნიშვნელი
- ჩრდილოეთის აღმნიშვნელი
- ფართობის ნუმერაცია / ფართობი / აივნის ფართობი / საერთო ფართობი / დაკავებულობის დატვირთვა (№10 52.0 / 62.0 10.0; სს-2 დ.დ.3)
- რკ.ბეტონი
- მსუბუქბეტონის ბლოკის კედელი
- ღიობი შილაში
- კედლის ცეცხლმედეგობა 2სთ (ორ საათიანი)
- მაქსიმალური სავალი მანძილი
- სახანძრო მილი
- ავარიული გასასვლელი
- სახანძრო მისაერთებელი
- ხელის ცეცხლსაქრობი
- სახანძრო ონკანი; საგანგებო ხმოვანი განგაში
- საკომუნიკაციო სისტემა(სახანძრო სიგნალიზაცია)
- სახანძრო ღილაკი
- ორმხრივი კავშირის სისტემა
- საშხეფი სისტემა
- კვამლის ავტომატური აღმომჩენი
- კვამლზე მორეაგირე მაუწყებელი
- საავარიო განათება
- ავარიული განათება

შენიშვნა:

ვესტიბიული აღჭურვილი იქნება დამოუკიდებელი განიავების სისტემით.
ლიფტის შიდე განიავდება მექანიკურად.
ლიფტის შახტა აღჭურვილი იქნება ჰაერის დაწნევის სისტემით.
ჰაერის დაწნევის სისტემა უზრუნველყოფილი იქნება სათადარიგო ელმომარაგებით.
დენის გათიშვის შემთხვევაში სათადარიგო ელექტროსისტემა ავტომატურად გაანათებს გასასვლელ საშუალებებს.
კონსტრუქციული პროექტის დამუშავებისას დაცული იქნას I- კონსტრუქციის ტიპის მოთხოვნები.
ხანძარსაწინააღმდეგო დაცვის სისტემების საინჟინრო დოკუმენტაცია დამუშავდეს 28.01.16 წ. №41 დადგენილების შესაბამისად.

გეგმა +22.80 ნიშნულზე

მ. 1:200

ავტორი		გ. მარგიანი
შეასრულა		გ. მარგიანი

დამკვეთი-მენაშენე
შპს „იდეალთი„ (402146076)

საპრ. ობიექტის მისამართი
ქ. თბილისი,დემეტრე თავდადებულის ქ.№13,დიდი-დიღომი IVმ/რ,№25 კორპ. მიმდებარედ 2/რ-ის მიმდებარედ

დასაპროექტებელი ობიექტი
მრავალბინიანი საცხოვრებელი სახლი

ქალაქგეგმარებითი პარამეტრები

ტექნიკური მონაცემები

მიწის ნაკვეთის ფართი	3442 მ2
კ-1	0.3
კ-2	3.0
კ-3	0.3

2026

Artskheli არცხელი

არქიტექტურული ნაწილი

სტადია პროექტი	ფურც.	გვ.

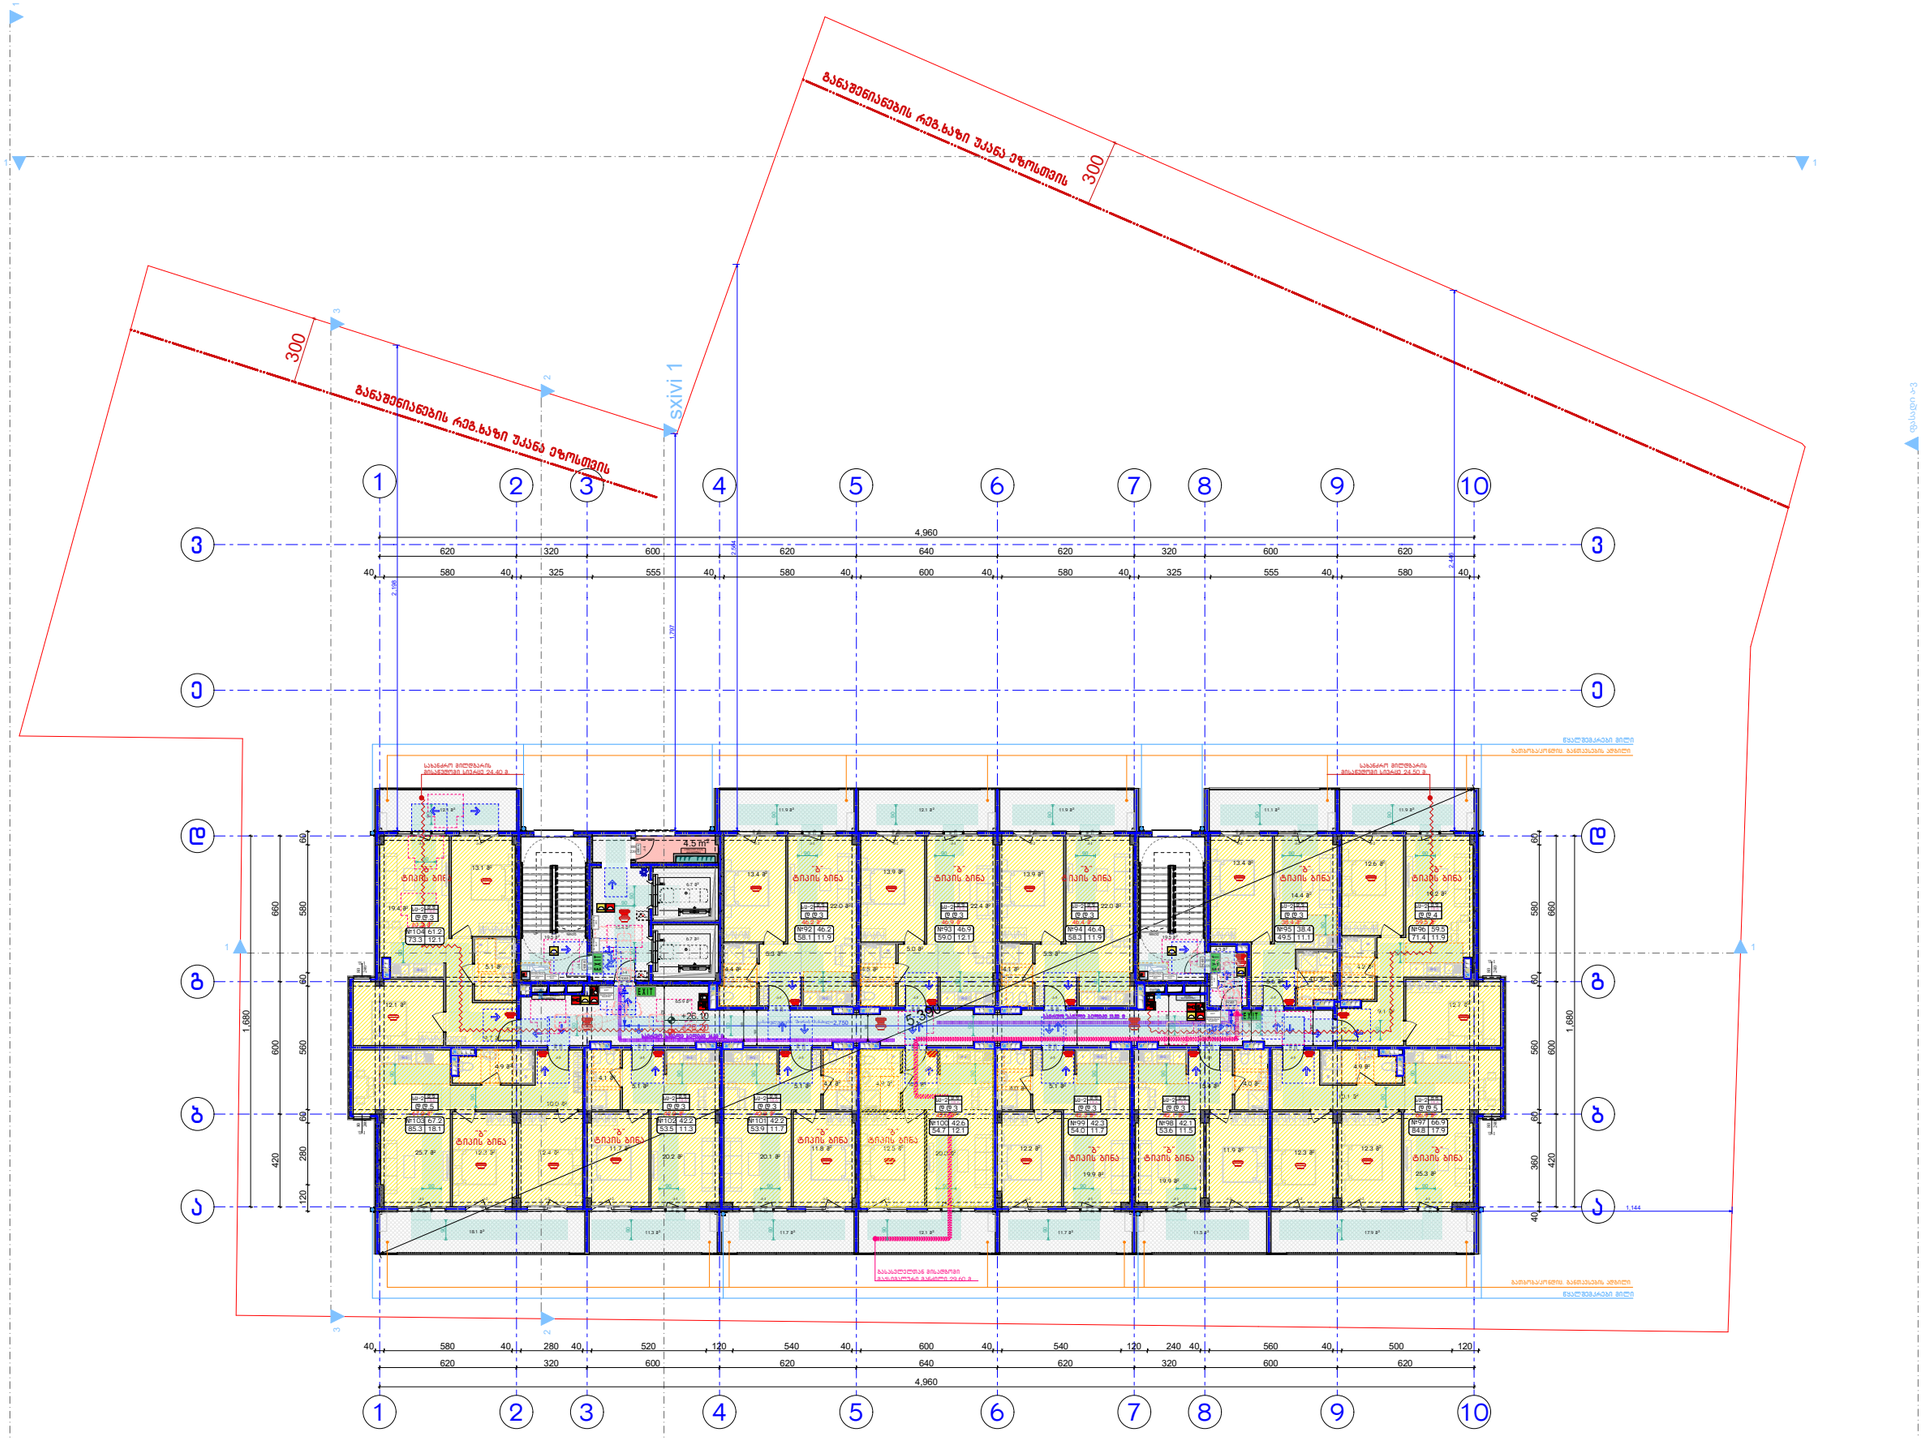

მოსატრიალებელი სივრცეები

ვარიანტი 1

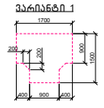

ვარიანტი 2



ვარიანტი 3

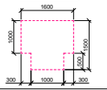

ვარიანტი 4

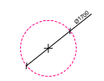

კარის წინ თავისუფალი სივრცე

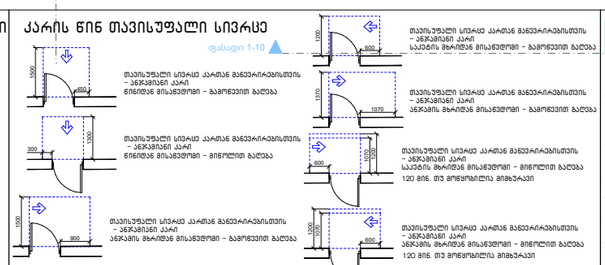

1200 მისაწვდომი სველგებლი

შენიშვნა:

1. იატაკის ზედაპირებს მოეწყობა ისე, რომ იქნება მდგრადი, მყარი და არასრიალა.
2. განათებების სამართავები, ელექტრო გამანაწილებლები და დენსართები, ტემპერატურის მარეგულირებლები, გრწყობილობების სამართავები, წყალსადენ სისტემების მოწყობილობების მართებულირებლები და დამცავი და ორბრტიული საკომუნიკაციო სისტემების სამართავები "ა" ტიპის ეკრანულებში მოეწყობა სტანდარტის 309-ე ქვითარის შესაბამისად.
3. სინათლის ჩამრთველები, ელექტრო ჩამრთველები, დენსართები, ტემპერატურის მარეგულირებლები, ელექტრო გამანაწილებლები და უსაფრთხოების ან შიდასაკომუნიკაციო სისტემების სამართავები "ბ" ტიპის ერთიანებში მოეწყობა სტანდარტის 309.2 და 1104.1.1 ქვითარების მიხედვით.

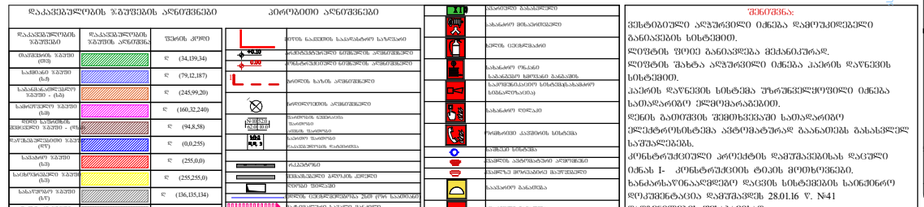
(34,139,34)
(79,12,187)
(245,99,20)
(160,32,240)
(94,8,58)
(0,0,255)
(255,0,0)
(255,255,0)
(136,135,134)
(57,57,56)
პირობითი აღნიშვნები

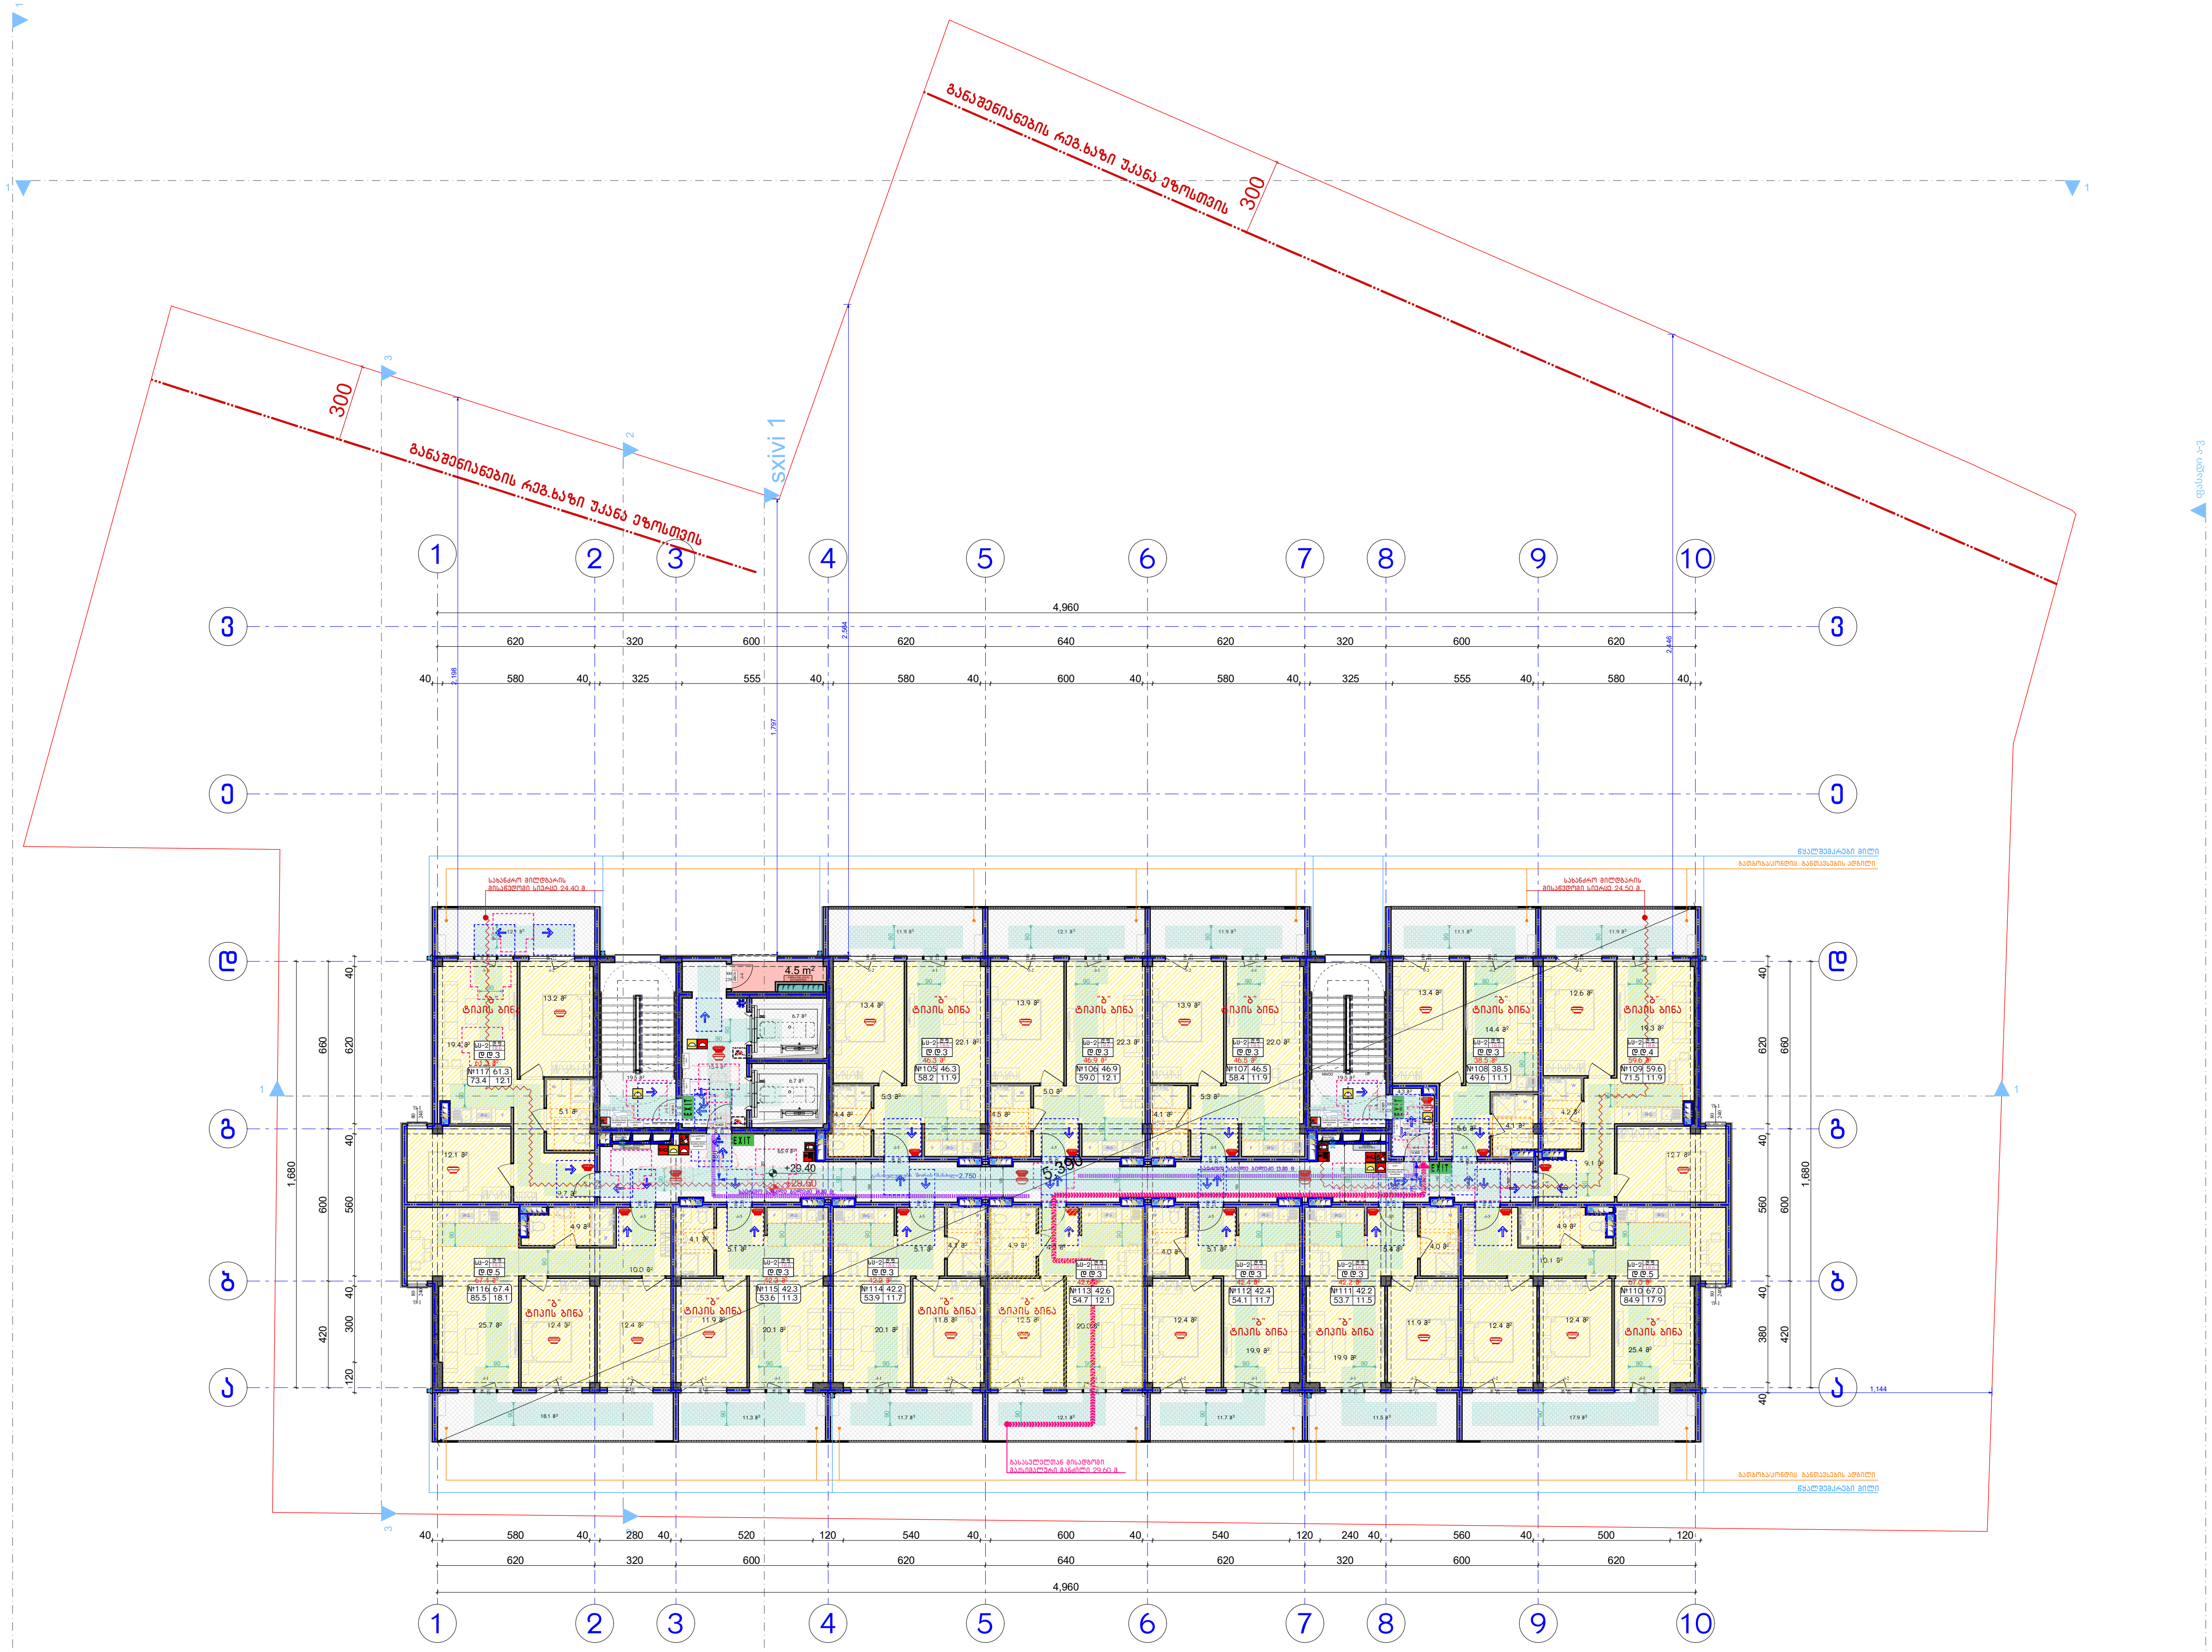

მოსატრიალებელი სივრცეები

ვარიანტი 1 — 1700; 200; 200; 900; 1500; 400 900 400
ვარიანტი 2 — 1600; 960; 1500; 280 1040 280
ვარიანტი 3 — 1600; 1000; 1500; 500; 300 1000 300
ვარიანტი 4 — Ø1700

კარის წინ თავისუფალი სივრცე

თავისუფალი სივრცე კართან მანევრირებისთვის – ანჯამიანი კარი წინიდან მისაწვდომი – გამოწევით გაღება (1500; 450)

თავისუფალი სივრცე კართან მანევრირებისთვის – ანჯამიანი კარი წინიდან მისაწვდომი – მიწოლით გაღება (300; 1300)

თავისუფალი სივრცე კართან მანევრირებისთვის – ანჯამიანი კარი ანჯამის მხრიდან მისაწვდომი – გამოწევით გაღება (1500; 900)

თავისუფალი სივრცე კართან მანევრირებისთვის – ანჯამიანი კარი საკეტის მხრიდან მისაწვდომი – გამოწევით გაღება (1200; 600)

თავისუფალი სივრცე კართან მანევრირებისთვის – ანჯამიანი კარი ანჯამის მხრიდან მისაწვდომი – გამოწევით გაღება (1370; 1070)

თავისუფალი სივრცე კართან მანევრირებისთვის – ანჯამიანი კარი საკეტის მხრიდან მისაწვდომი – მიწოლით გაღება 120 მმ. თუ მოწყობილია მიმხურავი (600; 1070; 1200)

თავისუფალი სივრცე კართან მანევრირებისთვის – ანჯამიანი კარი ანჯამის მხრიდან მისაწვდომი – მიწოლით გაღება 120 მმ. თუ მოწყობილია მიმხურავი (1200; 1070; 600)

1200 მისაწვდომი სვლაგეზი

შენიშვნა:

1. იატაკის ზედაპირები მოეწყობა ისე, რომ იქნება მდგრადი, მყარი და არასრიალა.
2. განათებების სამართავები, ელექტრო გამანაწილებლები და დენსართები, ტემპერატურის მარეგულირებლები, მოწყობილობების სამართავები, წყალსადენი სისტემების მოწყობილობების მარეგულირებლები და დამცავი და ორმხრივი საკომუნიკაციო სისტემების სამართავები "ა" ტიპის ერთეულებში მოეწყობა სტანდარტის 309–ე ქვეთავის შესაბამისად.
3. სინათლის ჩამრთველები, ელექტრო ჩამრთველები, დენსართები, ტემპერატურის მარეგულირებლები, ელექტრო გამანაწილებლები და უსაფრთოების ან შიდასაკომუნიკაციო სისტემების სამართავები "ბ" ტიპის ერთეულებში მოეწყობა სტანდარტის 309.2 და 1104.1.1 ქვეთავების მიხედვით.

დაკავებულობის ჯგუფების აღნიშვნები

დაკავებულობის ჯგუფები	დაკავებულობის ჯგუფის აღნიშვნა	ფერის კოდი
თავშეყრის ჯგუფი (თ3)		(34,139,34)
საქმიანი ჯგუფი (სქ)		(79,12,187)
საგანმანათლებლო ჯგუფი - (სგ)		(245,99,20)
სამრეწველო ჯგუფი (სმ)		(160,32,240)
დიდი საფრთხის შემცველი ჯგუფი - (დს)		(94,8,58)
დაწესებულებითი ჯგუფი (დწ)		(0,0,255)
სავაჭრო ჯგუფი (სვ)		(255,0,0)
საცხოვრებელი ჯგუფი (სც)		(255,255,0)
სასაწყობო ჯგუფი (სწ)		(136,135,134)
დამხმარე ჯგუფი (დხ)		(57,57,56)

პირობითი აღნიშვნები

პირობითი აღნიშვნა	განმარტება
	მიწის ნაკვეთის საკადასტრო საზღვარი
+0.10	არქიტექტურული ნიშნულის აღმნიშვნელი
0.00	კონსტრუქციული ნიშნულის აღმნიშვნელი
	ჭრილის ხაზის აღმნიშვნელი
	ჩრდილოეთის აღმნიშვნელი
№10 52.0 / 62.0 10.0	ფართობის ნუმერაცია; ფართობი; აივნის ფართობი; საერთო ფართობი
სს-2 დ.დ.3	დაკავებულობის დატვირთვა
	რკ.ბეტონი
	შევსებული ბლოკის კედელი
	ლითონის ფილა
	მოძრაობისათვის შეზღუდული შესაძლებლობის მქონე პირის სავალი
	მაქსიმალური სავალი მანძილი
	სახანძრო მილი
EXIT	ევაკუაციო გასასვლელი
	სახანძრო მისაერთებელი
	ხელის ცეცხლმაქრი
	სახანძრო ონკანი; საგანგაშო ხმოვანი განგაში
	საკომუნიკაციო სისტემა(სახანძრო სიგნალიზაცია)
	სახანძრო ღილაკი
	ორმხრივი კავშირის სისტემა
	საშხეფი სისტემა
	კვამლის ავტომატური აღმომჩენი
	კვამლზე მორეაგირე მაუწყებელი
	საავარიო განათება
	ევაკუაციო განათება

შენიშვნა:

ვესტიბიული აღჭურვილი იქნება დამოუკიდებელი განიავების სისტემით.
ლიფტის შიდე განიავდება მექანიკურად.
ლიფტის შახტა აღჭურვილი იქნება ჰაერის დაწნევის სისტემით.
ჰაერის დაწნევის სისტემა უზრუნველყოფილი იქნება სათადარიგო ელმომარაგებით.
დენის გათიშვის შემთხვევაში სათადარიგო ელექტროსისტემა ავტომატურად გაანათებს გასასვლელ საშუალებებს.
კონსტრუქციული პროექტის დამუშავებისას დაცული იქნას I- კონსტრუქციის ტიპის მოთხოვნები.
ხანძარსაწინააღმდეგო დაცვის სისტემების საინჟინრო დოკუმენტაცია დამუშავდეს 28.01.16 წ. №41 დადგენილების შესაბამისად.

გეგმა +29.40 ნიშნულზე

მ. 1:200

ავტორი		გ. მარგიანი
შეასრულა		გ. მარგიანი

დამკვეთი-მენაშენე
შპს „იდეალთი„ (402146076)

საპრ. ობიექტის მისამართი
ქ. თბილისი,დემეტრე თავდადებულის ქ.№13,დიდი-დიღომი IVმ/რ,№25 კორპ. მიმდებარედ 2/რ-ის მიმდებარედ

დასაპროექტებელი ობიექტი
მრავალბინიანი საცხოვრებელი სახლი

ქალაქგეგმარებითი პარამეტრები

ტექნიკური მონაცემები

მიწის ნაკვეთის ფართი	3442 მ2
კ-1	0.3
კ-2	3.0
კ-3	0.3

2026

Artskheli არცხელი

არქიტექტურული ნაწილი

სტადია პროექტი	ფურც.	გვ.

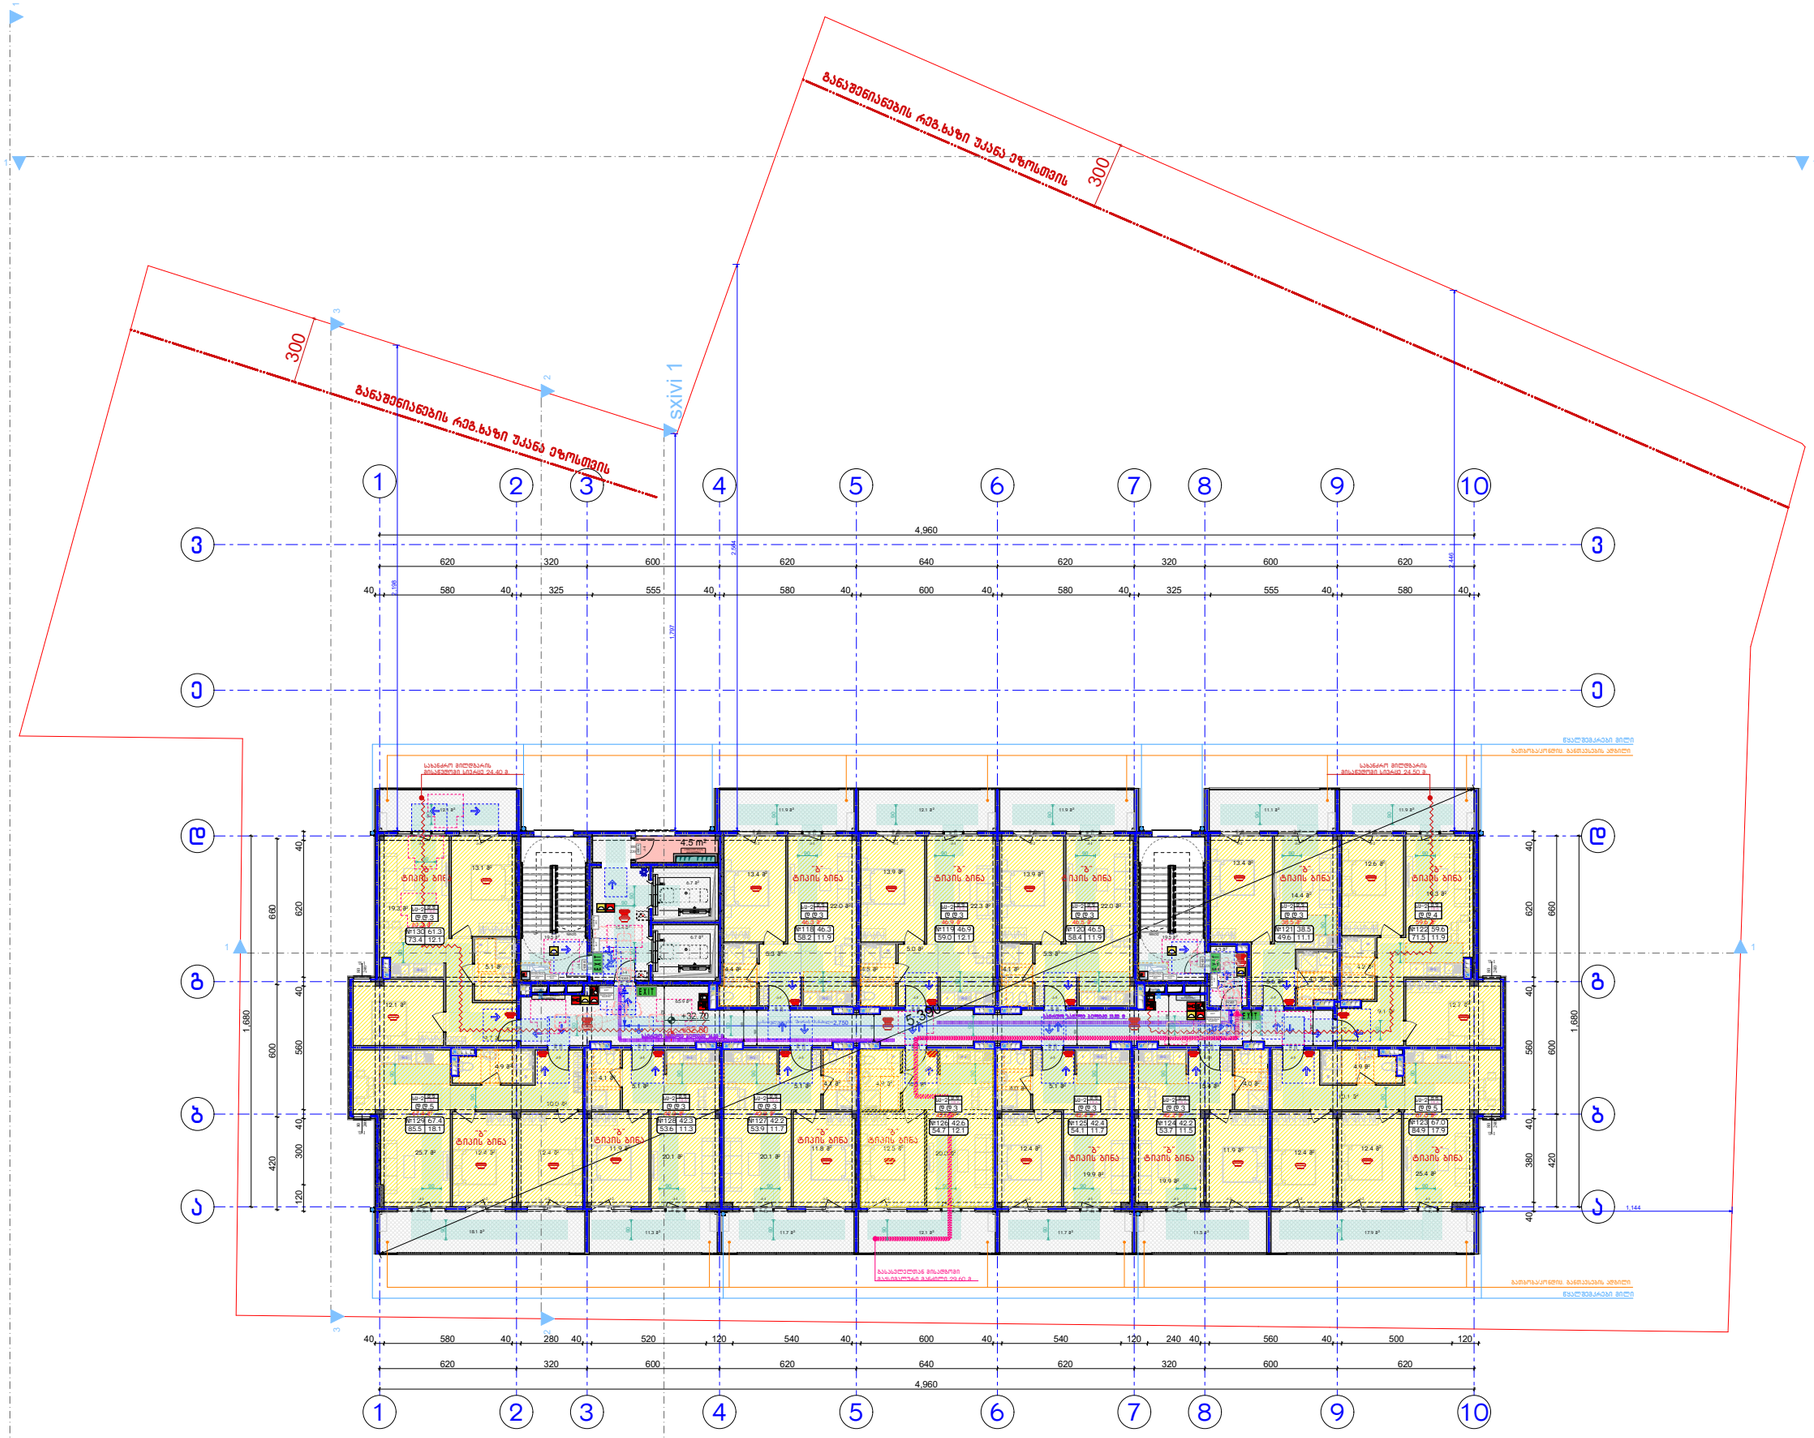

მოსატრიალებელი სივრცეები

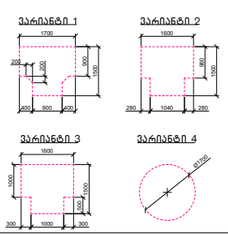

კარის წინ თავისუფალი სივრცე

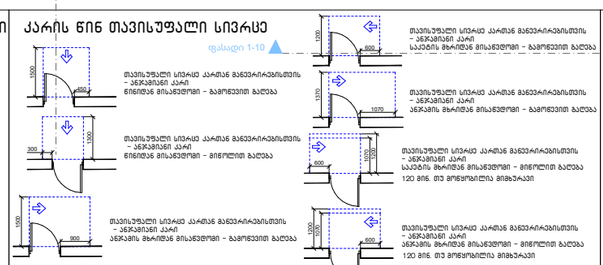









1200 მისაწვდომი სველაგეზი

შენიშვნა:

1. იატაკის ზედაპირებში გოენყობა ისე, რომ იქნება მდგრადი, მყარი და არასრიალა.
2. განათებების სამართავები, ელექტრო გამანაწილებლები და დენსართები, ტემპერატურის მარეგულირებლები, გოწყობილობების სამართავები, წყალსადენი სისტემების მოწყობილობების მარეგულირებლები და დამცავი და ორმხრივი საკომუნიკაციო სისტემების სამართავები "ა" ტიპის ეტიმეულებში გოწყობა სტანდარტის 309-ე ქვეთავის შესაბამისად.
3. სინათლის ჩამრთველები, ელექტრო ჩამრთველები, დენსართები, ტემპერატურის მარეგულირებლები, ელექტრო გამანაწილებლები და უსაფრთოების ან შიდასაკომუნიკაციო სისტემების სამართავები "ბ" ტიპის ერთეულებში გოწყობა სტანდარტის 309.2 და 1104.1.1 ქვეთავების მიხედვით.

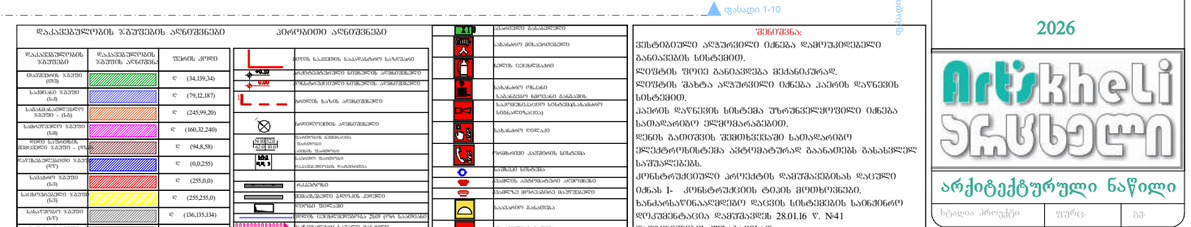
(34,139,34)
(79,12,187)
(245,99,20)
(160,32,240)
(94,8,58)
(0,0,255)
(255,0,0)
(255,255,0)
(136,135,134)
(57,57,56)


მ. 1:200

ავტორი		გ. მარგიანი
შეასრულა		გ. მარგიანი

დამკვეთი-მენაშენე

შპს „იდეალთი„
(402146076)

საპრ. ობიექტის მისამართი

ქ. თბილისი,დიშეტრე თავდადებულის ქ.№13,დიდი-დიღომი IVმ/რ,№25 კორპ. მიმდებარედ 2/რ-ის მიმდებარედ

დასაპროექტებელი ობიექტი

მრავალბინიანი საცხოვრებელი სახლი

ქალაქგეგმარებითი პარამეტრები

ტექნიკური მონაცემები

მიწის ნაკვეთის ზართი	3442 მ2
ჯ-1	0.3
ჯ-2	3.0
ჯ-3	0.3

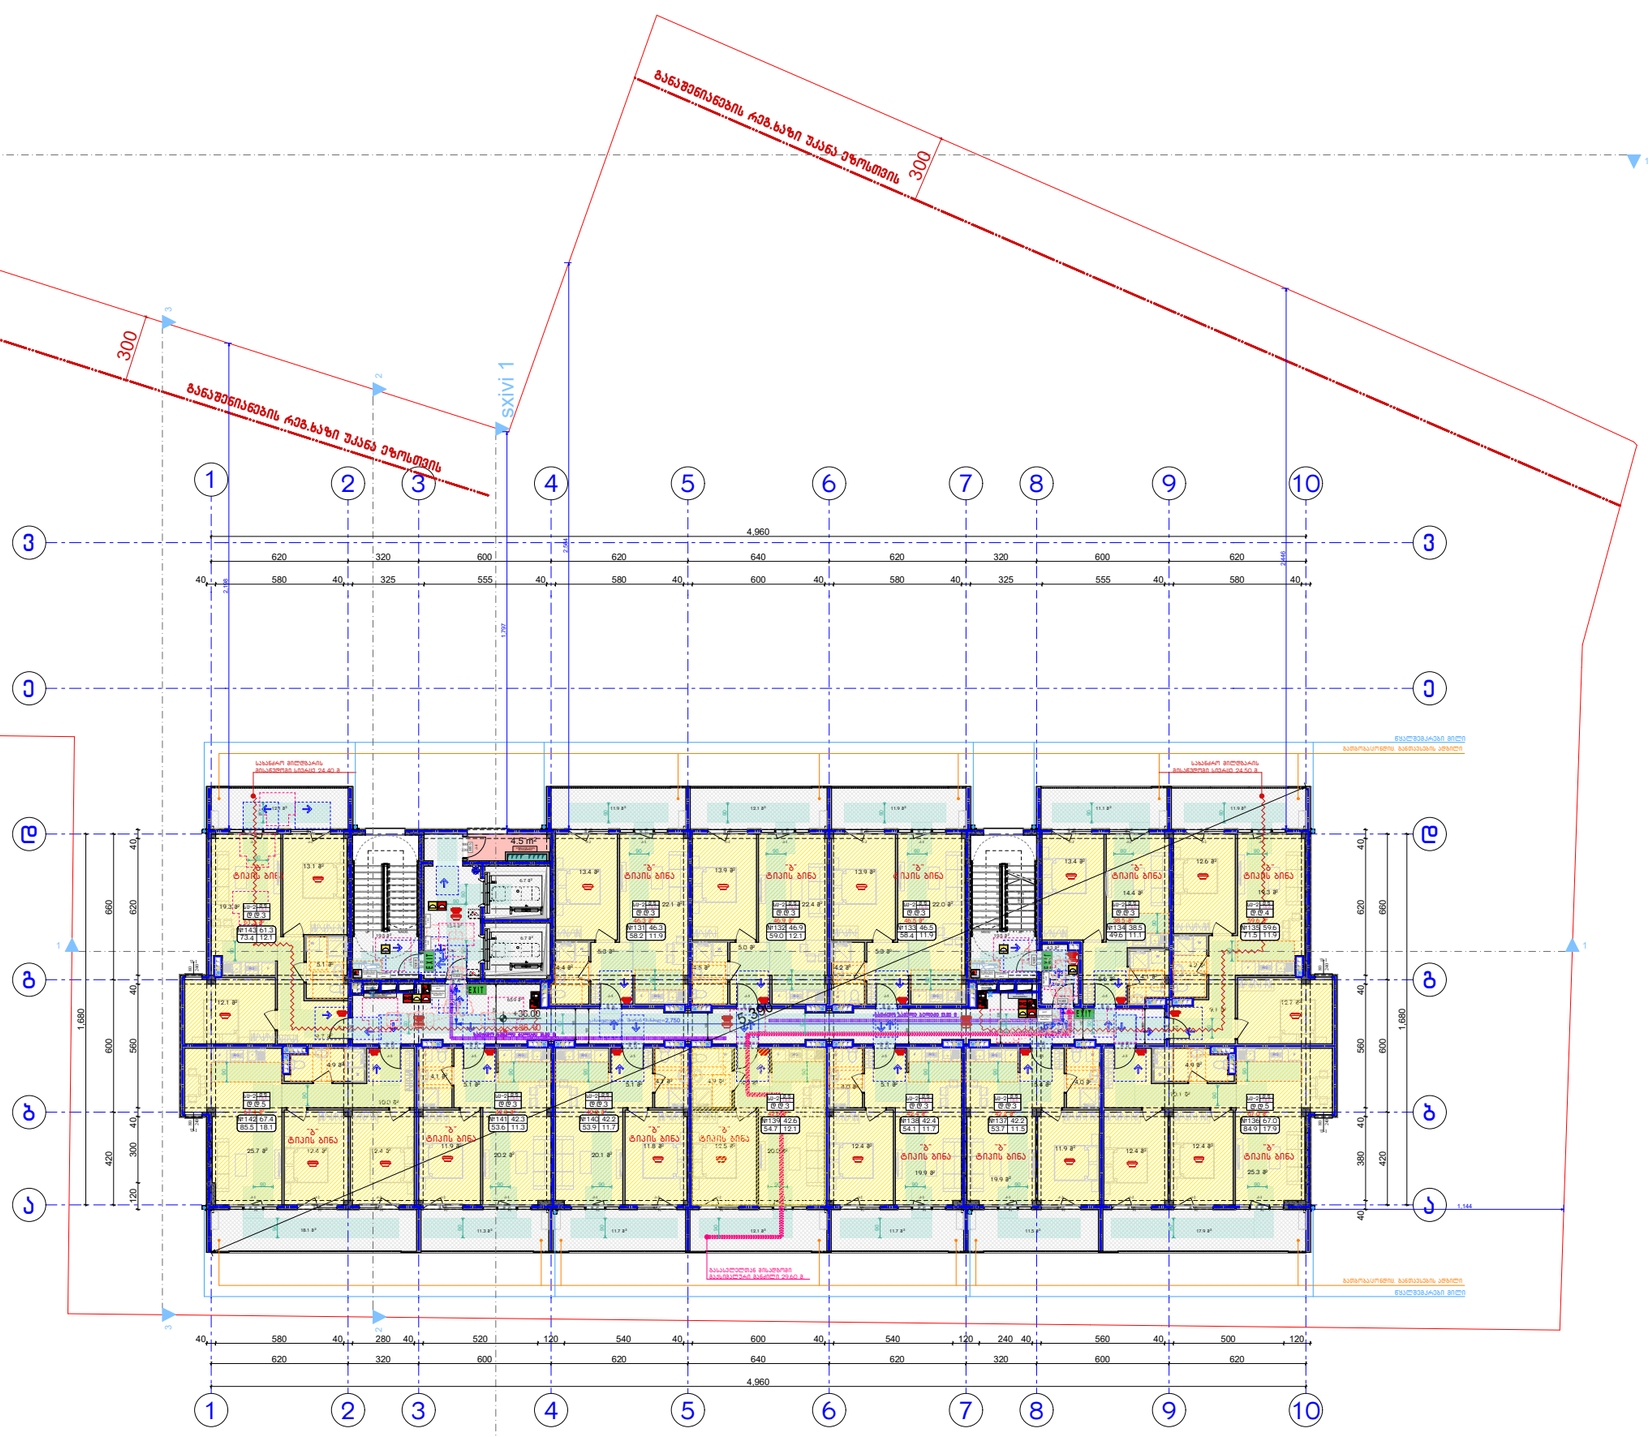

მოსატრიალებელი სივრცეები

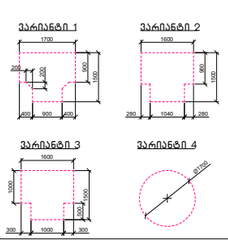

კარის წინ თავისუფალი სივრცე

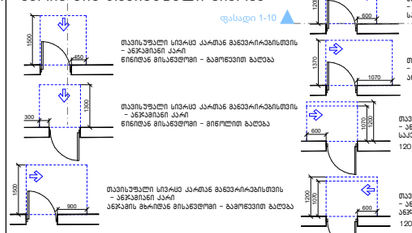

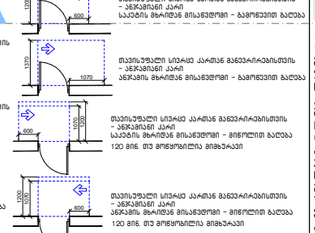

1:200 მისაწვდომი სვლაგეზი

შენიშვნა:

1. იატაკის ზედაპირებს მოეწყობა ისე, რომ იქნება მდგრადი, მყარი და არასრიალა.
2. განათების სქემა იხილეთ ელექტრო გამანაწილებლები და დენსართები, ტემპერატურის მარეგულირებლები, მოწყობილობების სქემა იხილეთ ელექტრო განათების, წყალმომარაგების მარეგულირებლები და დაცვა და რობრივი საკომუნიკაციო სისტემების სქემა იხილეთ "ა" ტიპის ერთეულებში მოეწყობა სტანდარტის 309-ე ქვეთავის შესაბამისად.
3. სინათლის ჩამრთველები, ელექტრო ჩამრთველები, დენსართები, ტემპერატურის მარეგულირებლები, ელექტრო გამანაწილებლები და უსაფრთხოების ან მიდასაკომუნიკაციო სისტემების სქემა იხილეთ "ბ" ტიპის ერთეულებში მოეწყობა სტანდარტის 309.2 და 1104.1.1 ქვეთავების მიხედვით.

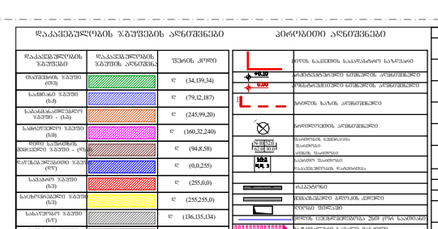

შენიშვნა:

ვსნებისგან აღმართული ობიექტის დამუშავებული განათების სისტემით.
ღუმელის შიდა გაანათვის ჩამქანარებად.
ღუმელის შახტა აღმართული ობიექტის კაპრის დაწნევის სისტემით.
კაპრის დაწნევის სისტემა უზრუნველყოფილი ობიექტი სამაღალრიმე ელექტრომატარებლით.
ღრმის გაიმართვის შემთხვევაში სამაღალრიმე ელექტრომისტემა ავტომატურად გააანათის გასასვლელ სართულებში.
კონტროლისელი პროექტის ფარგლებში დაცული ობიექტ L კონსტრუქციის ტიპის მიღმოგრძივი.
ხანძარსაწინააღმდეგო დაცვის სისტემების საინჟინრო ღუმელისტანია დამუშავდეს 28.01.16 წ. N41 დადებულების შესაბამისად.

2026

არქიტექტურული ნაწილი

სტადია	პროექტი	ფურც.	ეტ

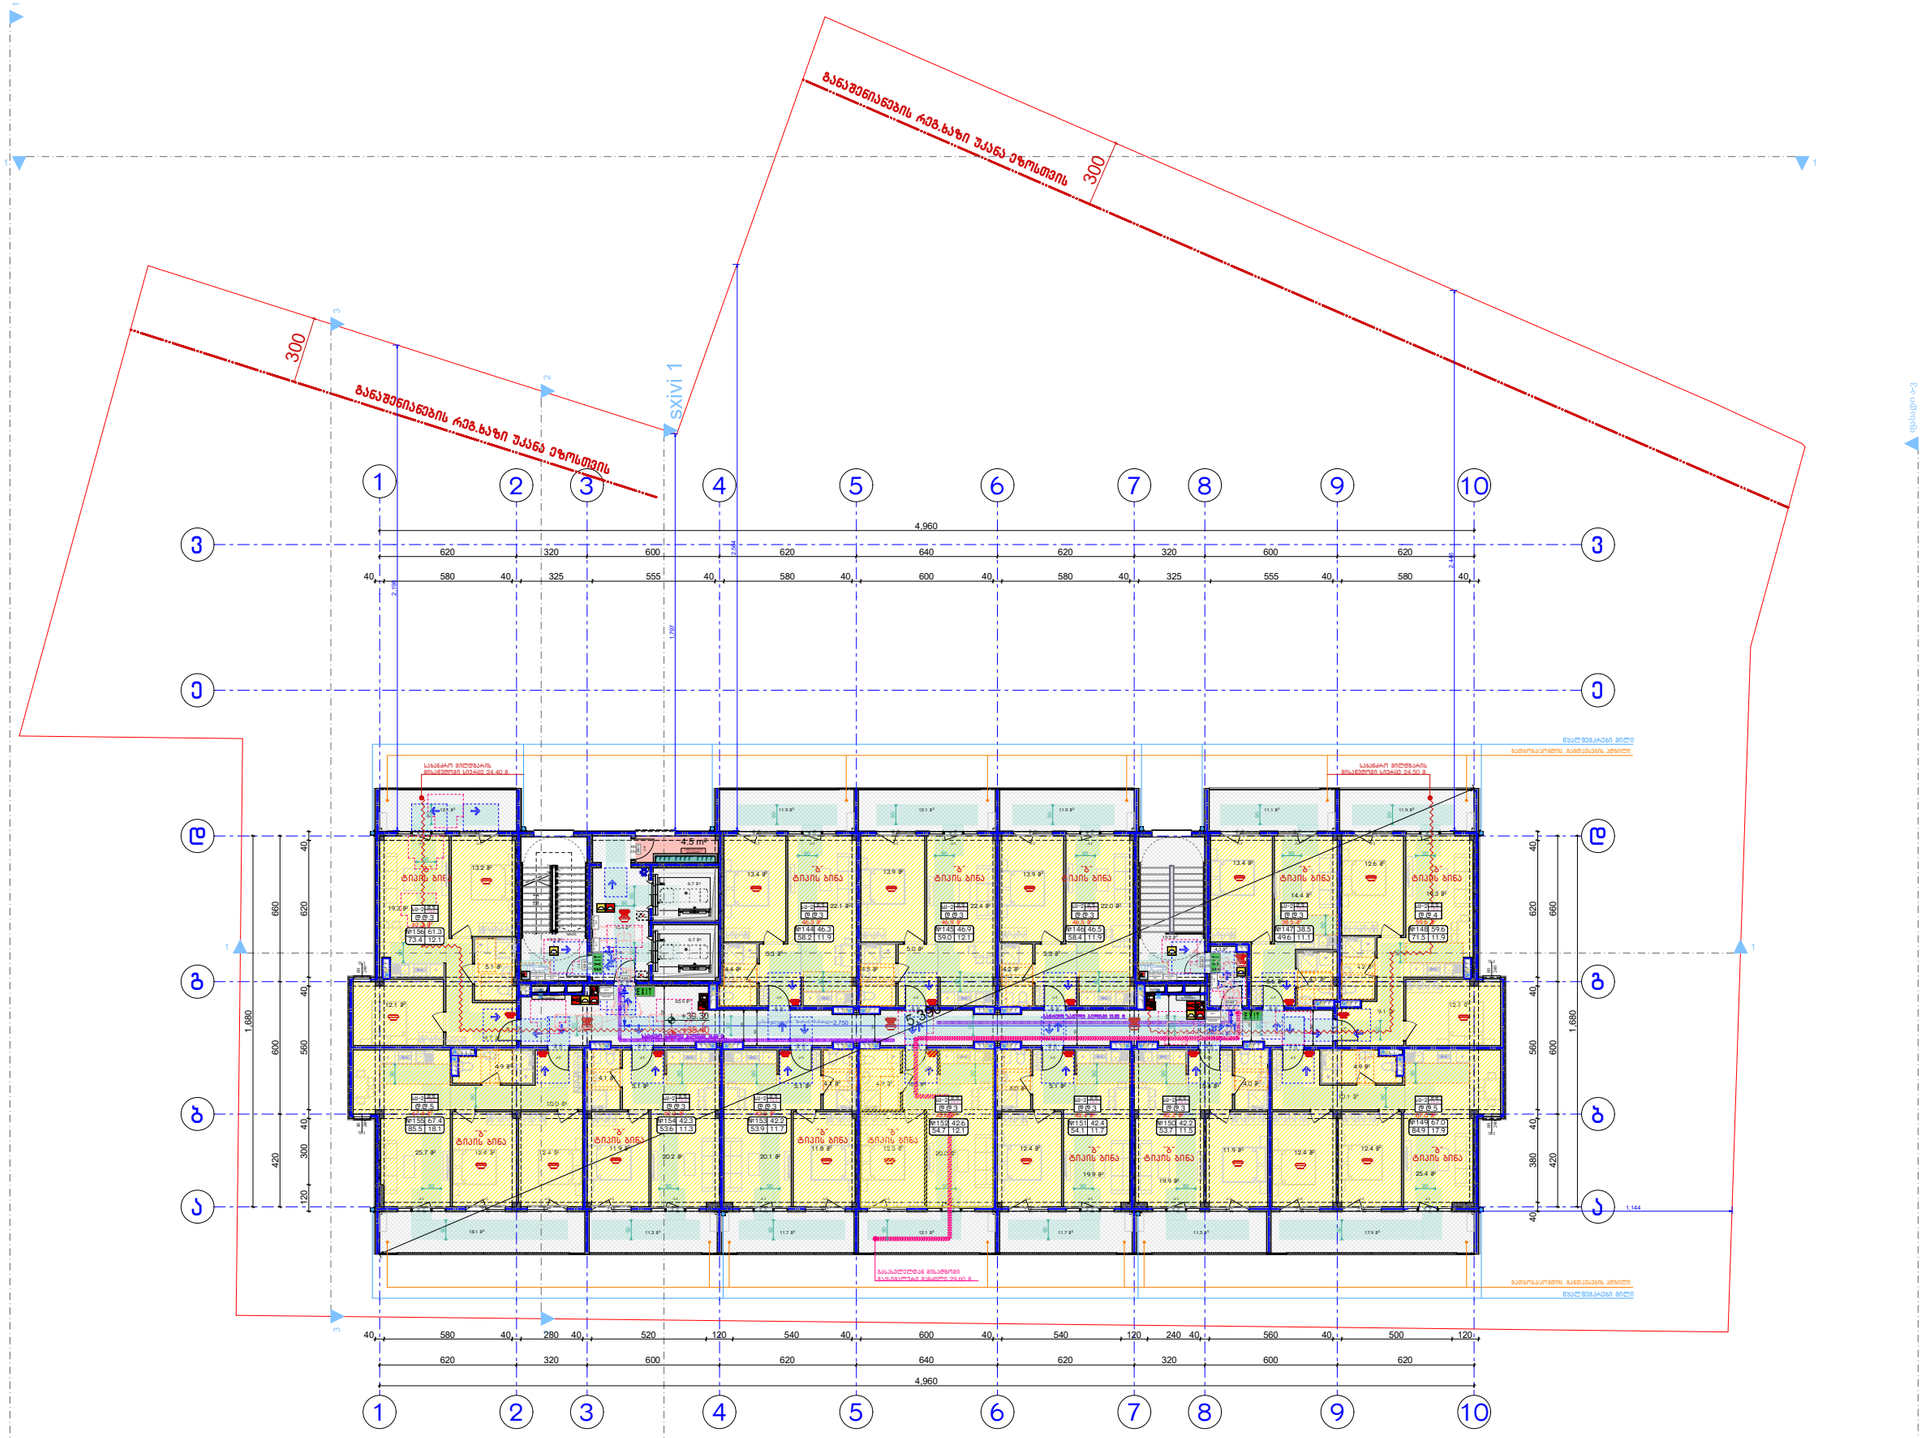

გეგმა +39.30 ნიშნულზე

მ. 1:200

ავტორი		გ. მარგიანი
შეასრულა		გ. მარგიანი

დამკვეთი-მენაშენე

შპს „იდეალთი„
(402146076)

საპრ. ობიექტის მისამართი

ქ. თბილისი,დიდუბე
თავდადებულის ქ.№13,დიდი-
დიღომი IVმ/რ,№25 კორპ.
მიმდებარედ 2/რ-ის მიმდებარედ

დასაპროექტებელი ობიექტი

მრავალბინიანი საცხოვრებელი
სახლი

ქალაქგეგმარებითი
პარამეტრები

ტექნიკური მონაცემები

მიწის ნაკვეთის ზართი	3442 მ2
ჯ-1	0.3
ჯ-2	3.0
ჯ-3	0.3

2026

არქიტექტურული ნაწილი

სტადია	პროექტი	ფურც.	ფა

მოსატრიალებელი სივრცეები

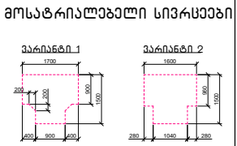

კარის წინ თავისუფალი სივრცე

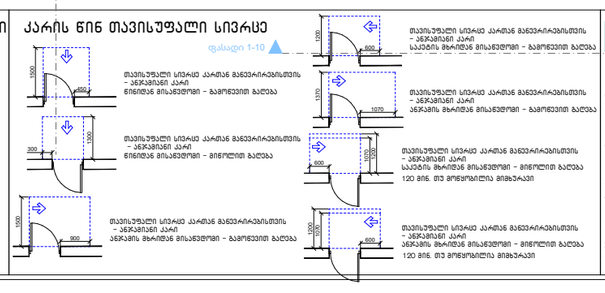

მისავლელი სველგებლი

შენიშვნა:

1. იატაკის ზედაპირებს მოეწყობა ისე, რომ იქნება მდგრადი, მყარი და არასრიალა.
2. განათების სამართავები, ელექტრო გამანაწილებლები და დენსართები, ტემპერატურის მარეგულირებლები, გრწყვილოების სამართავები, წყალსადენი სისტემების მოწყობილობების მარეგულირებლები და დამცავი და ორმხრივი საკომუნიკაციო სისტემების სამართავები "ა" ტიპის ეტიშეულებში მოეწყობა სტანდარტის 309-ე ქვითავის შესაბამისად.
3. სინათლის ჩამრთველები, ელექტრო ჩამრთველები, დენსართები, ტემპერატურის მარეგულირებლები, ელექტრო გამანაწილებლები და უსაფრთხოების ან შიდასაკომუნიკაციო სისტემების სამართავები "ბ" ტიპის ერთეულებში მოეწყობა სტანდარტის 309.2 და 1104.1.1 ქვითავების მიხედვით.

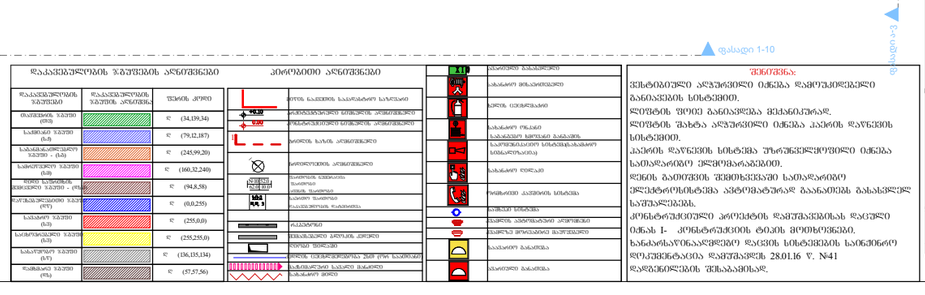

შენიშვნა:

ვნებისგამძლე აღჭურვილი იქნება ხანძარსაწინააღმდეგო განათების სისტემით.
ლიფტის შიგნით განათება მძიანდამშვიდებელ.
ლიფტის შახტა აღჭურვილი იქნება კაპრის დაწნევის სისტემით.
კაპრის დაწნევის სისტემა უზრუნველყოფილი იქნება სამეანარებლო ელექტროგანგებით.
ლიფის გაიმეორებს შემთხვევაში სამეანარებლო ელექტრონულისტემა ავტომატურად გაანათებს გასასვლელ საერთალებს.
კონსტრუქციული პროექტის დაპშაპირებას წარმოდ იქნა კ- კონსტრუქციის ტიპის მიუხედავად.
ხანძარსაწინააღმდეგო დაცვის სისტემების სამუშაოების ლიცენზირება დაიწყება 28.01.16 წ. N41
დაწვრილებითების შესაბამისად.

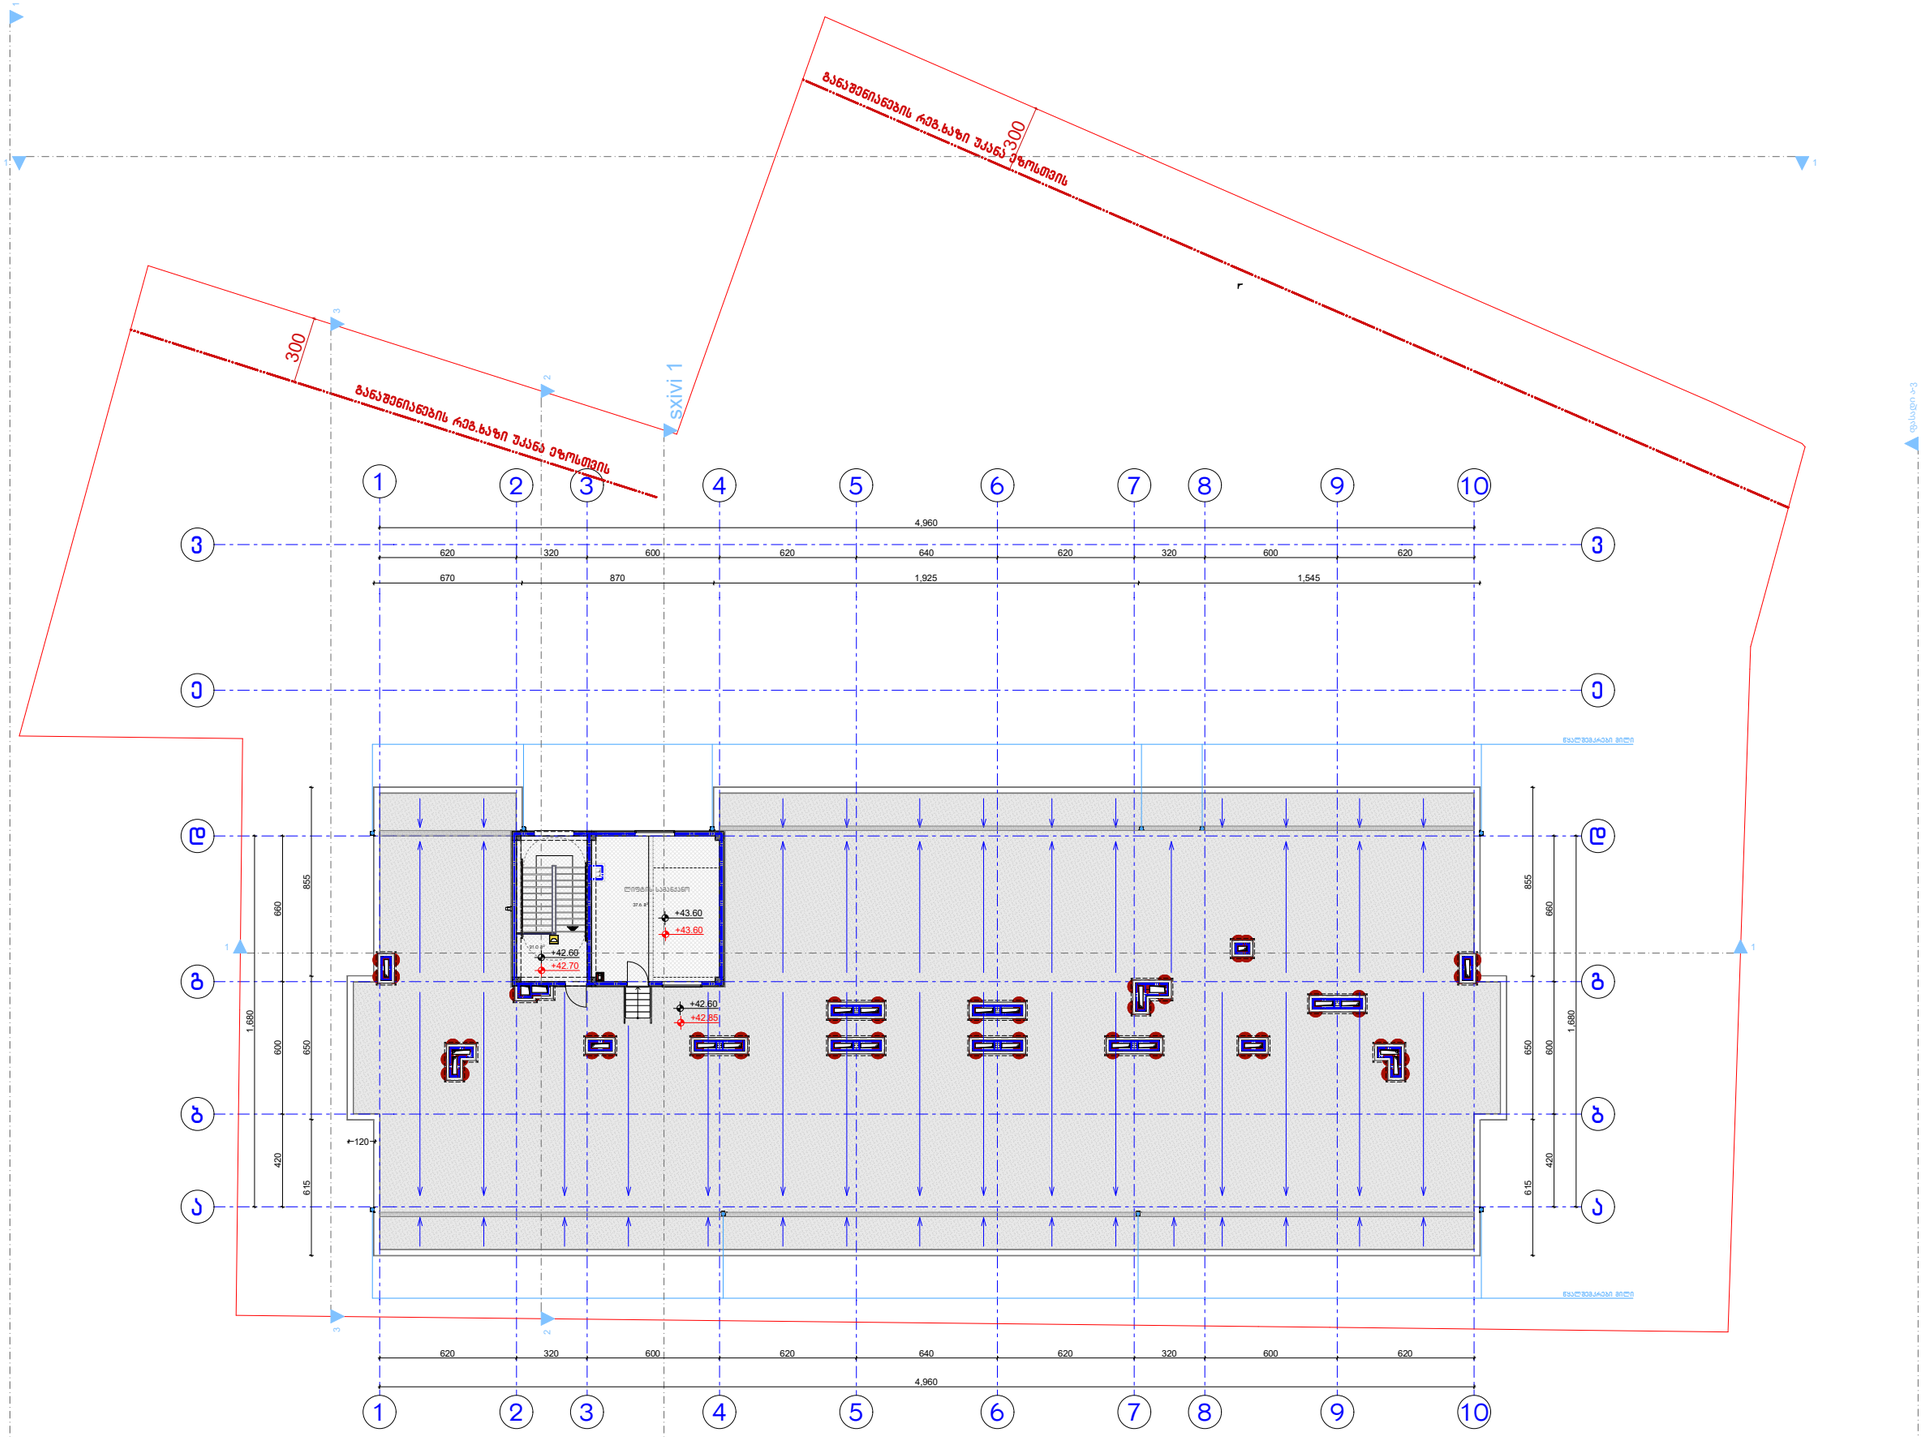

მოსატრიალებელი სივრცეები

ვარიანტი 1

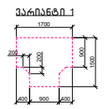

ვარიანტი 2

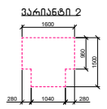

ვარიანტი 3

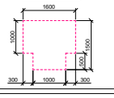

ვარიანტი 4

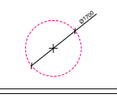

კარის წინ თავისუფალი სივრცე

დასადეი 1-10

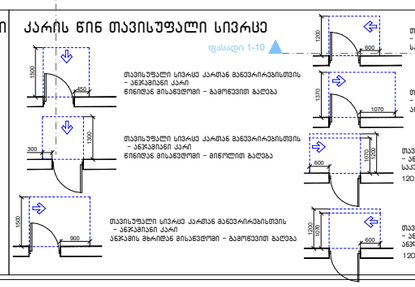

1200 მისაწვდომი სალაბეზი

შენიშვნა:

1. იატაკის ზედაპირები მოეწყოს ისე, რომ იქნება მდგრადი, მყარი და არასრიალა.
2. განათებების,სამართავები, ელექტრო გამანაწილებლები და დენსართები, ტემპერატურის მარეგულირებლები, ,მოწყობილობების სამართავები, წყალსადენი სისტემების მოწყობილობების მარეგულირებლები და დამცავი და ორმხრივი საკომუნიკაციო სისტემების სამართავები "ა" ტიპის ერთეულებში მოეწყოს სტანდარტის 309-ე ქვითავის შესაბამისად.
3. სინათლის ჩამრთველები, ელექტრო ჩამრთველები, დენსართები, ტემპერატურის მარეგულირებლები, ელექტრო გამანაწილებლები და უსაფრთხოების ან მიდასაკომუნიკაციო სისტემების სამართავები "ბ" ტიპის ერთეულებში მოეწყოს სტანდარტის 309.2 და 1104.1.1 ქვითავების მიხედვით.

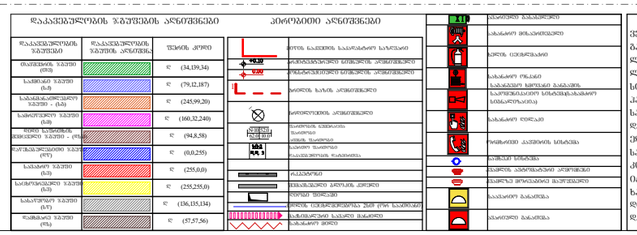
დაკანალიზებული ზედაპირების აღნიშვნები
პირობითი აღნიშვნები

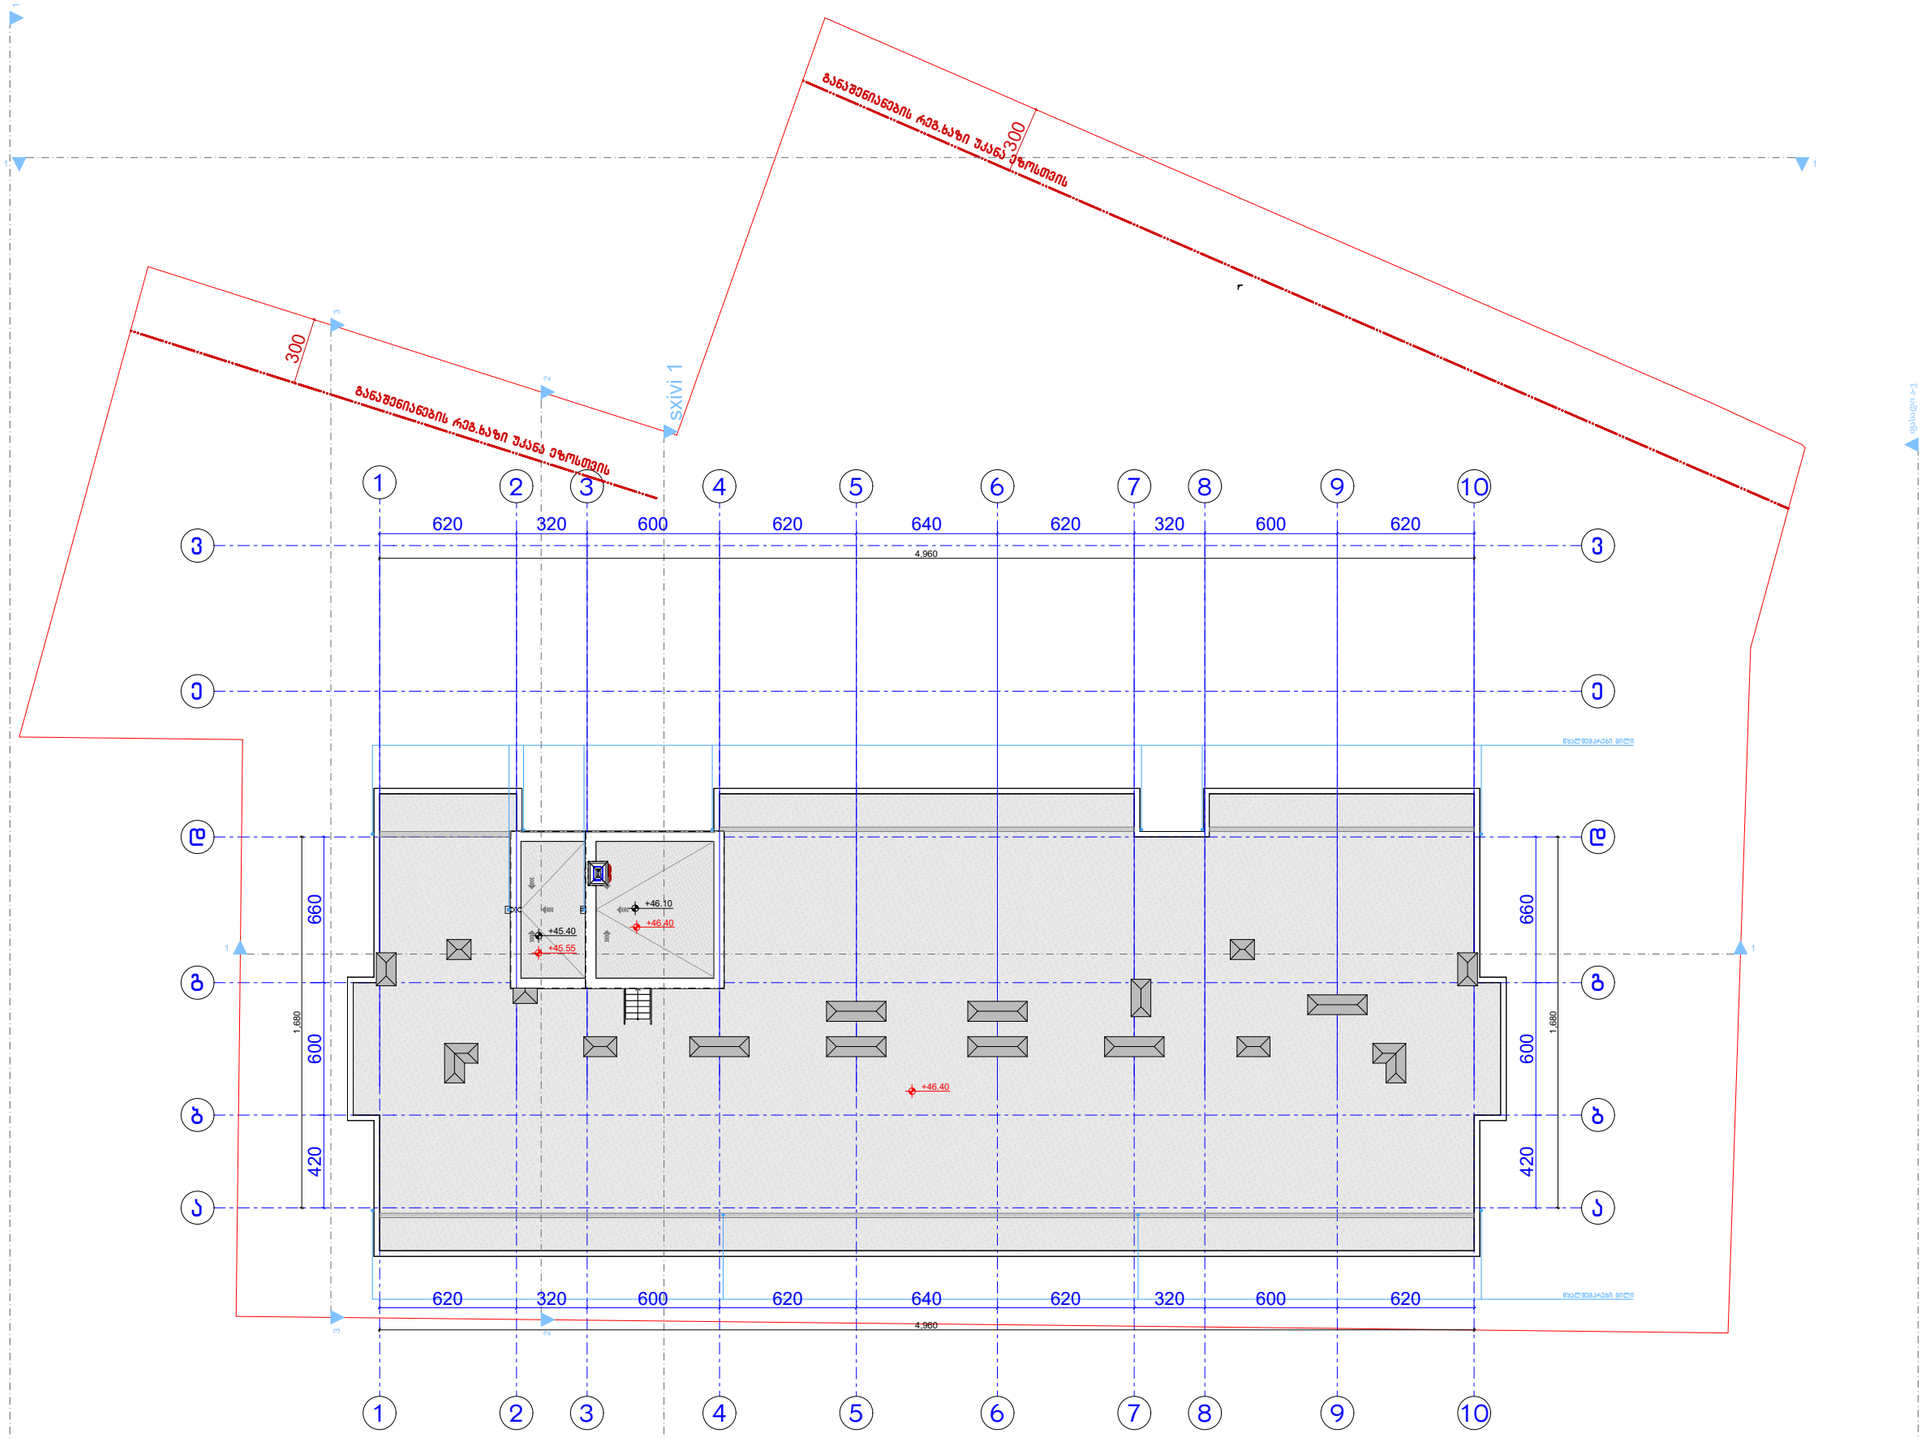

ავტორი		გ. მარგიანი
შეასრულა		გ. მარგიანი

დამკვეთი-მენაშენე

შპს „იდეალთი„
(402146076)

საპრ. ობიექტის მისამართი

ქ. თბილისი,დიშეტრე თავდადებულის ქ.№13,დიდი-დიღომი IVმ/რ,№25 კორპ. მიმდებარედ 2/რ-ის მიმდებარედ

დასაპროექტებელი ობიექტი

მრავალბინიანი საცხოვრებელი სახლი

ქალაქგეგმარებითი პარამეტრები

ტექნიკური მონაცემები

მიწის ნაკვეთის ფართი	3442 მ2
ჯ-1	0.3
ჯ-2	3.0
ჯ-3	0.3

2026

Artskheli არქიტექტურული ნაწილი

სტადია	პროექტი	ფურც.	ფა

მოსატრიალებელი სივრცეები

ვარიანტი 1

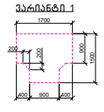

ვარიანტი 2

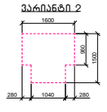

ვარიანტი 3

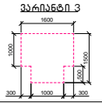

ვარიანტი 4



კარის წინ თავისუფალი სივრცე

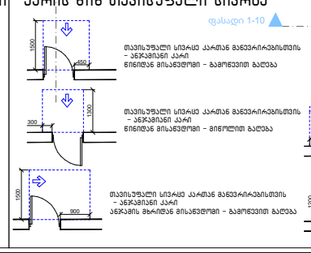







1200 მისაწვდომი სალაგეზი

შენიშვნა:

1. იატაკის ზედაპირები მოეწყოს ისე, რომ იქნება მდგრადი, მყარი და არასრიალა.
2. ბანაობებების,სამართავები, ელექტრო გამანაწილებლები და დენსართები, ტემპერატურის მარეგულირებლები, ,მოწყობილობების სამართავები, წყალსადენი სისტემების მოწყობილობების მარეგულირებლები და დამცავი და ორმხრივი საკომუნიკაციო სისტემების სამართავები "ა" ტიპის ერთეულებში მოეწყოს სტანდარტის 309-ე ქვითავის შესაბამისად.
3. სინათლის ჩამრთველები, ელექტრო ჩამრთველები, დენსართები, ტემპერატურის მარეგულირებლები, ელექტრო გამანაწილებლები და უსაფრთხოების ან მიდასაკომუნიკაციო სისტემების სამართავები "ბ" ტიპის ერთეულებში მოეწყოს სტანდარტის 309.2 და 1104.1.1 ქვითავების მიხედვით.


პირობითი აღნიშვნები	

ქ. თბილისი,დემეტრე თავდადებულის ქ.№13,დიდი-დიღომი IVმ/რ,№25 კორპ. მიმდებარედ 2/რ-ის მიმდებარედ საკ.კოდი: 01.10.06.002.080

მისაწვდომობის ეროვნული სტანდარტი

პროექტი დამუშავებულია საქართველოს მთავრობის დადგენილება №732, ტექნიკური რეგლამენტი "მისაწვდომობის ეროვნული სტანდარტი"



დამკვეთი: შ.პ.ს. "იდეალთი" ს/კ 402146076

თბილისი 2025 წელი

შემსრულებელი:
შ.პ.ს. "არცხელი"

ტელ:
597 90 08 80

Artskheli არცხელი

გარე კედელი ღესვა-ლებვა

მოთ	მასალა	სისქე	λ [W/mK]	მოთხოვნებ	საშუ	დაშვებული
პირ	თერმულად კონდიციონერებად სასრგებლო ფართობ	წლიური ეშ	განაბლება	0.130		9. ეშსპირტი
1	შპუნვეი ბეტონის ღრეტანაი ბლოკები	20.0	0.520	0.385	ინფ	1000
2	მინერალური ბაბმა (MW)	8.0	0.035	2.286	ინფ	260
3	კირ-ცემენტის ფითხი/ბათქაში	1.5	1.000	0.015	ინფ	1800
	გარე სითბოს გადაცემის წინააღმდეგობა	ეს პუნქტი 3	მაქსიმალუ	0.040	განა	

ვიზუალიზაცია:

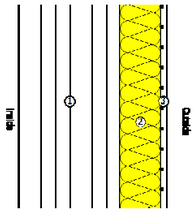

გარე კედელი ტრავენტინით

მოთ	მასალა	სისქე	λ [W/mK]	მოთხოვნებ	საშუ	დაშვებული
პირ	თერმულად კონდიციონერებად სასრგებლო ფართობ	წლიური ეშ	განაბლება	0.130		9. ეშსპირტი
1	რკინაბეტონი	25.0	2.600	0.096	ინფ	2500
2	ექსტრუდირებული პოლისტირონის ქაფი (XPS)	8.0	0.030	2.667	ინფ	25
3	კირ-ცემენტის ფითხი/ბათქაში	2.0	1.000	0.020	ინფ	1800
4	ბუნებრივი ქვა	1.5	1.400	0.011	ინფ	2000
	გარე სითბოს გადაცემის წინააღმდეგობა	ეს პუნქტი 3	მაქსიმალუ	0.040	განა	

ვიზუალიზაცია:

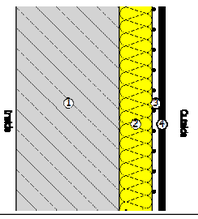

კედელი მიწის ქვემ

მოთ	მასალა	სისქე	λ [W/mK]	მოთხოვნებ	საშუ	დაშვებული
პირ	თერმულად კონდიციონერებად სასრგებლო ფართობ	წლიური ეშ	განაბლება	0.130		9. ეშსპირტი
1	რკინაბეტონი	30.0	2.600	0.115	ინფ	2500
2	ჰიდროსაიზოლაციო მემბრანა	0.5	0.022	0.227	ინფ	0.45
3	ექსტრუდირებული პოლისტირონის ქაფი (XPS)	8.0	0.030	2.667	ინფ	25
4	კირ-ცემენტის ფითხი/ბათქაში	1.5	1.000	0.015	ინფ	1800
5	გეოტექსტილი	1.0	0.230	0.043	ინფ	0.43
	გარე სითბოს გადაცემის წინააღმდეგობა	ეს პუნქტი 3	მაქსიმალუ	0.130	განა	

ვიზუალიზაცია:

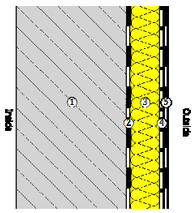

ლითონის ყრუ კარები

მოთ	მასალა	სისქე	λ [W/mK]	მოთხოვნებ	საშუ	დაშვებული
პირ	თერმულად კონდიციონერებად სასრგებლო ფართობ	წლიური ეშ	განაბლება	0.130		9. ეშსპირტი
1	ფოლადის ფურცელი	0.3	50.000	0.000	ინფ	7800
2	მინერალური ბაბმა (MW)	4.0	0.040	1.000	ინფ	260
3	ფოლადის ფურცელი	0.3	50.000	0.000	ინფ	7800
	გარე სითბოს გადაცემის წინააღმდეგობა	ეს პუნქტი 3	მაქსიმალუ	0.040	განა	

ვიზუალიზაცია:

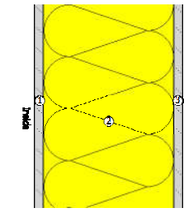

გადახურვა +46,10; +45,25 და +46,10 ნიმნულზზე

მოთ	მასალა	სისქე	λ [W/mK]	მოთხოვნებ	საშუ	დაშვებული
პირ	თერმულად კონდიციონერებად სასრგებლო ფართობ	წლიური ეშ	განაბლება	0.100		9. ეშსპირტი
1	რკინაბეტონი	18.0	2.600	0.069	ინფ	2500
2	PE კილტატი (ფოლგა), დაცეცილი	0.1	0.190	0.005	ინფ	1000
3	ექსტრუდირებული პოლისტირონის ქაფი (XPS)	10.0	0.030	3.333	ინფ	25
4	ცემენტით მოჭიმვა	10.0	1.600	0.063	ინფ	2000
5	ბიტუმიანი ღეჭეტ გადასახურავი ხალიჩით	1.0	0.230	0.043	ინფ	1100
	გარე სითბოს გადაცემის წინააღმდეგობა	ეს პუნქტი 3	მაქსიმალუ	0.040	განა	

ვიზუალიზაცია:

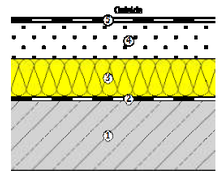

საცხოვრებელი ფილა +3.00 ნიმნულზე

მოთ	მასალა	სისქე	λ [W/mK]	მოთხოვნებ	საშუ	დაშვებული
პირ	თერმულად კონდიციონერებად სასრგებლო ფართობ	წლიური ეშ	განაბლება	0.170		9. ეშსპირტი
1	ეკლის კერამიული ფილები - მოჭიქული	1.0	0.870	0.011	ინფ	1700
2	ცემენტით მოჭიმვა	9.0	1.600	0.056	ინფ	2000
3	რკინაბეტონი	18.0	2.600	0.069	ინფ	2500
4	მინერალური ბაბმა (MW)	12.0	0.035	3.429	ინფ	260
5	კირ-ცემენტის ფითხი/ბათქაში	1.5	1.000	0.015	ინფ	1800
	გარე სითბოს გადაცემის წინააღმდეგობა	ეს პუნქტი 3	მაქსიმალუ	0.040	განა	

ვიზუალიზაცია:

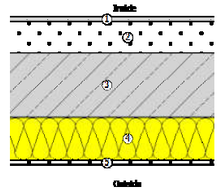

იატაკი კომერციულის იატაკზე -3,35; -3,65; -4,50 ნიმნულები

მოთ	მასალა	სისქე	λ [W/mK]	მოთხოვნებ	საშუ	დაშვებული
პირ	თერმულად კონდიციონერებად სასრგებლო ფართობ	წლიური ეშ	განაბლება	0.170		9. ეშსპირტი
1	ცრამაღული ფილები - მოუქიქავი	1.0	1.300	0.008	ინფ	2300
2	ცემენტით მოჭიმვა	9.0	1.600	0.056	ინფ	2000
3	რკინაბეტონი	18.0	2.600	0.069	ინფ	2500
4	ექსტრუდირებული პოლისტირონის ქაფი (XPS)	10.0	0.030	3.333	ინფ	25
5	კირ-თაბაშირის ფითხი/ბათქაში	1.5	0.700	0.021	ინფ	1400
	გარე სითბოს გადაცემის წინააღმდეგობა	ეს პუნქტი 3	მაქსიმალუ	0.040	განა	

ვიზუალიზაცია:

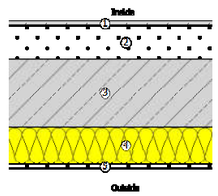

გადახურვა -0,25 და +0,00 ნიმნულზე

მოთ	მასალა	სისქე	λ [W/mK]	მოთხოვნებ	საშუ	დაშვებული
პირ	თერმულად კონდიციონერებად სასრგებლო ფართობ	წლიური ეშ	განაბლება	0.100		9. ეშსპირტი
1	თაბაშირ-შეჯაის ფილა	1.5	0.250	0.060	ინფ	900
2	ჰაერი	7.0	0.160	0.438	ინფ	0
3	PE კილტატი (ფოლგა), დაცეცილი	0.1	0.190	0.005	ინფ	1000
4	მინერალური ბაბმა (MW)	10.0	0.035	2.857	ინფ	260
5	რკინაბეტონი	22.0	2.600	0.085	ინფ	2500
6	ჰიდროსაიზოლაციო მემბრანა	1.0	0.022	0.455	ინფ	0.45
7	გეოტექსტილი	0.5	0.000	0.000	ინფ	
8	ბეტონი	10.0	2.000	0.050	ინფ	2400
	გარე სითბოს გადაცემის წინააღმდეგობა	ეს პუნქტი 3	მაქსიმალუ	0.040	განა	

ვიზუალიზაცია:

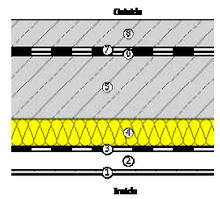

აივნებზე მოაჯირის განთავსების კვანძი

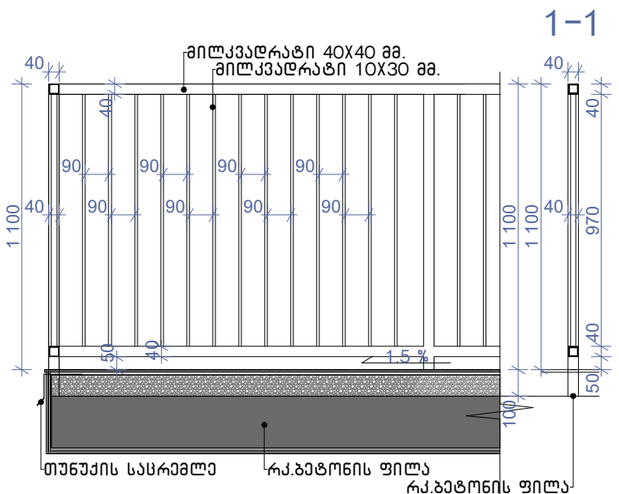

შენიშვნა:

"ჰიდროიზოლაცია ისე უნდა მოეწყოს, რომ კედლისზედა
ბურულების გადაბმების, ნესტგამტარი მასალების, პარაპეტის კედლების გადაკვეთის ადგილებისა და სახურავის ზედაპირზე არსებული სხვა ღიობების გავლით
ნესტმა ვერ შეაღწიოს კედელსა და სახურავში“.
- „ჰიდროიზოლაცია უნდა მოთავსდეს კედლისა და სახურავის გადაკვეთის ადგილებში, წყალსადინარ არხებთან, სახურავის ქანობის ან მიმართულების შეცვლის ადგილებში, ასევე, სახურავის ღიობების გარშემო. ლითონის ჰიდროიზოლაცია უნდა იყოს კოროზიამედეგი და, არანაკლებ, 0,5 მმ სისქისა (No. 26 გალვანიზებული ფურცლისა)“
- „პარაპეტის კედლები სათანადოდ უნდა დაიფაროს არაწვადი, წყალგაუმტარი მასალებით, რომელთა სიგანე
პარაპეტის კედლების სიგანეზე ნაკლები არ უნდა იყოს.
- „სახურავის ბურულის კლასიფიკაცია უნდა განისაზღვროს B კლასით.

მოსატრიალებელი სივრცეები

ვარიანტი 1

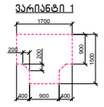

ვარიანტი 2



ვარიანტი 3

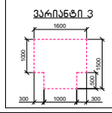

ვარიანტი 4



კარის წინ თავისუფალი სივრცე

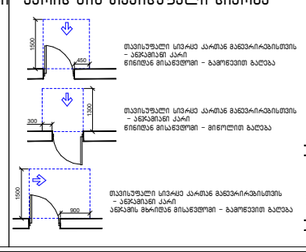

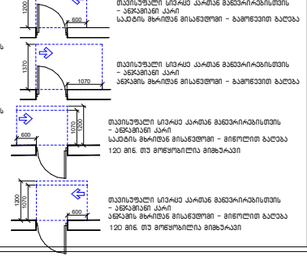

1:200 მისაწვდომი სველაგეზი

შენიშვნა:

1. იატაკის ზედაპირები მოეწყოს ისე, რომ იქნება მდგრადი, მყარი და არასრიალა.
2. განათებების სამაროვები, ელექტრო გამანაწილებლები და დენსართები, ტემპერატურის მარეგულირებლები, მოწყობილობების სამართავები, წყალსადენი სისტემების მოწყობილობების მარეგულირებლები და დამცავი ღრმხრივი საკომუნიკაციო სისტემების სამართავები "ბ" ტიპის ერთეულებში მოეწყოს სტანდარტის 309-ე ქვეთავის შესაბამისად.
3. სინათლის ჩამართველები, ელექტრო ჩამართველები, დენსართები, ტემპერატურის მარეგულირებლები, ელექტრო გამანაწილებლები და უსაფრთხოების ან შიდასაკომუნიკაციო სისტემების სამართავები "ბ" ტიპის ერთეულებში მოეწყოს სტანდარტის 309.2 და 1104.1.1 ქვეთავების მიხედვით.


შენიშვნა:
კონსტრუქციული პროექტის დამუშავებაზე დაცული ინსტრუქციები 1- კონსტრუქციის ტიპის მეუხოვნები.
ხანძარსაწინააღმდეგო დაცვის სისტემების საინჟინრო დოკუმენტაცია დამუშავდეს 28.01.16 წ. N41
დაღებულების შესაბამისად.

2026

Arkheli არქეოლი

არქიტექტურული ნაწილი

სტადია	პროექტი	ფურც.	ეგ

გადახურვის ფილის, კედლების კვანძები

ავტორი		გ. მარგიანი
შეასრულა		გ. მარგიანი

დამკვეთი-მენაშენე
შპს „იდეალთი„
(402146076)

საპრ. ობიექტის მისამართი
ქ. თბილისი,დეშეტრე თავდადებულის ქ.№13,დიდი-დიღომი IVმ/რ,№25 კორპ. მიმდებარედ 2/რ-ის მიმდებარედ

დასაპროექტებელი ობიექტი
მრავალბინიანი საცხოვრებელი სახლი

ქალაქგეგმარებითი პარამეტრები

ტექნიკური მონაცემები

მიწის ნაკვეთის ფართი	3442 მ2
კ-1	0.3
კ-2	3.0
კ-3	0.3

№2

მისაწვდომი "ა" ტიპის ბინა №2
მ.1:20

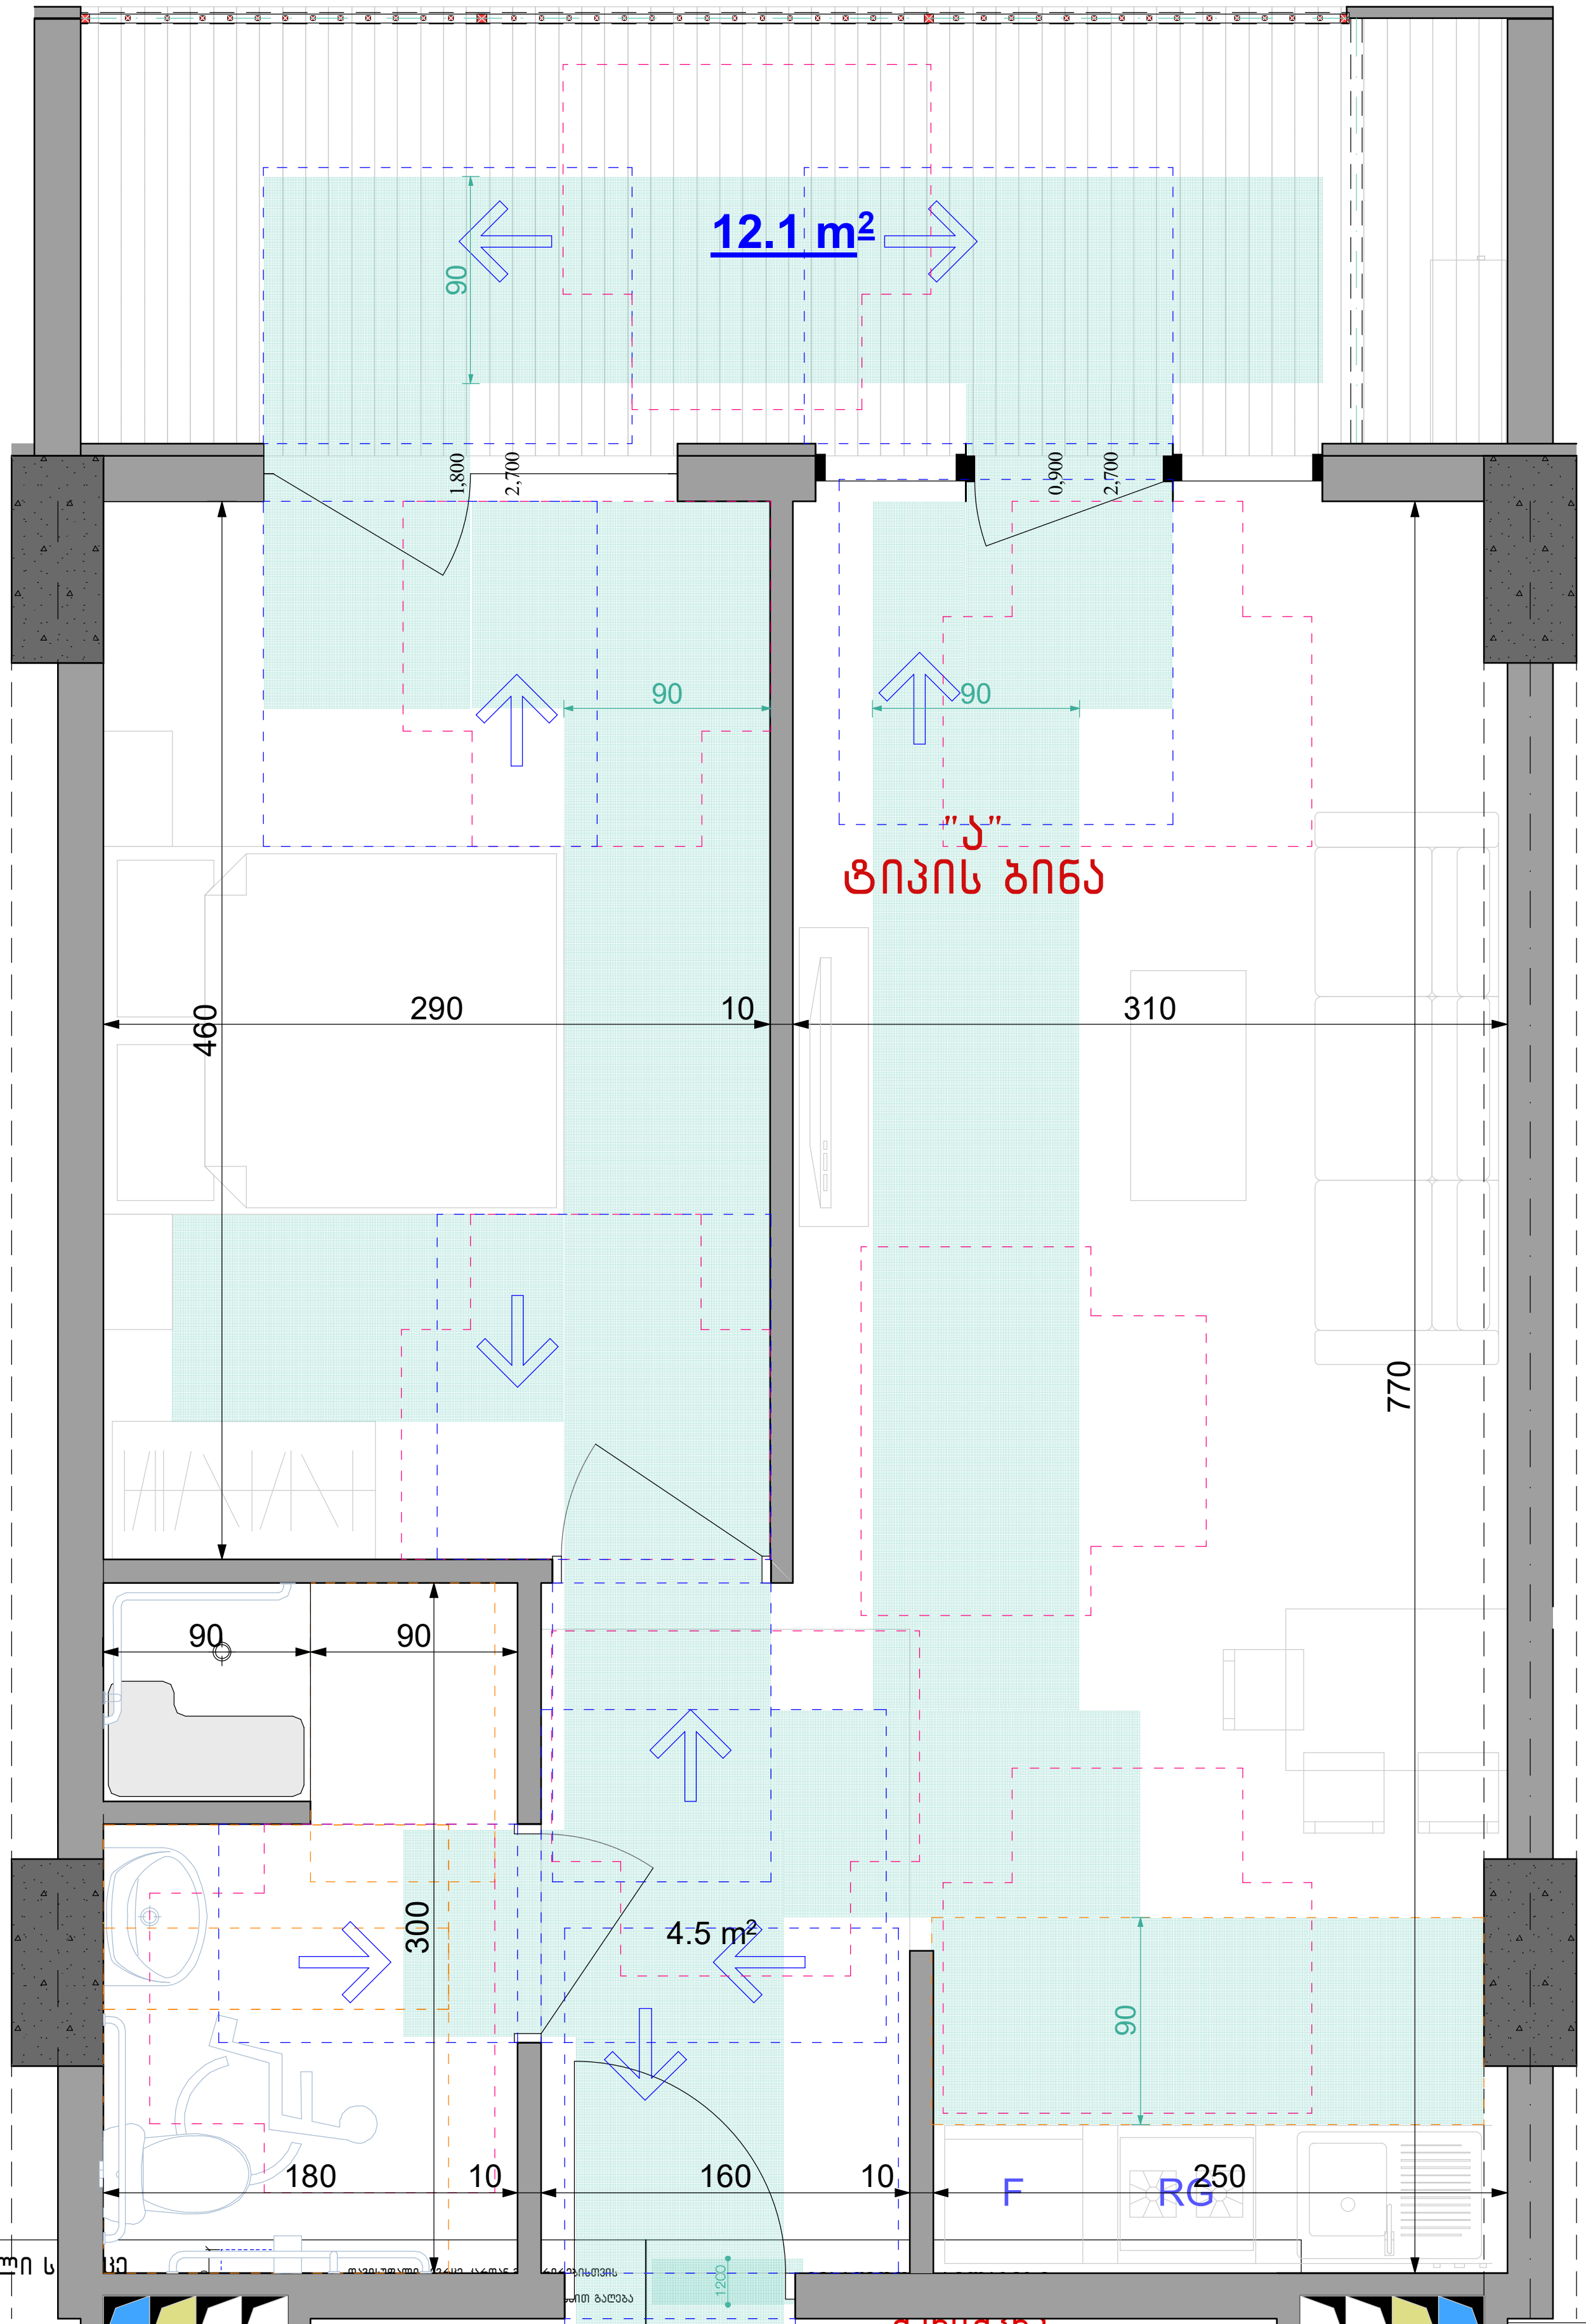

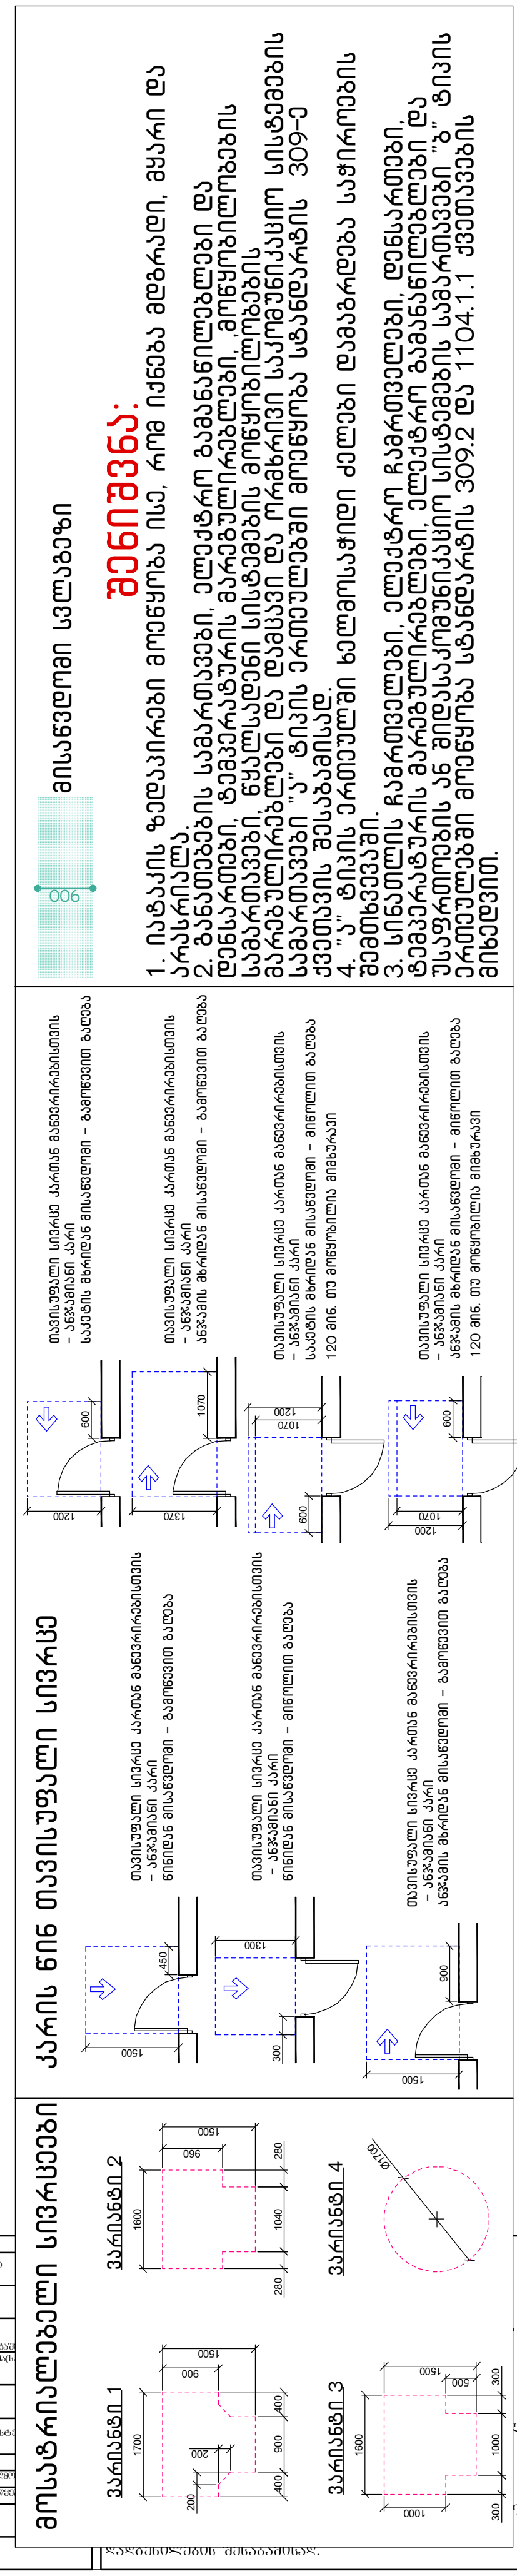

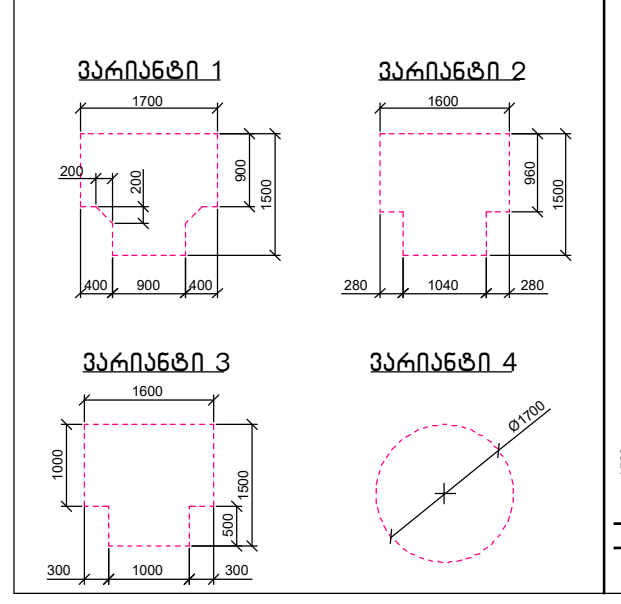

მოსატრიალებელი სივრცეები

კარის წინ თავისუფალი სივრცე

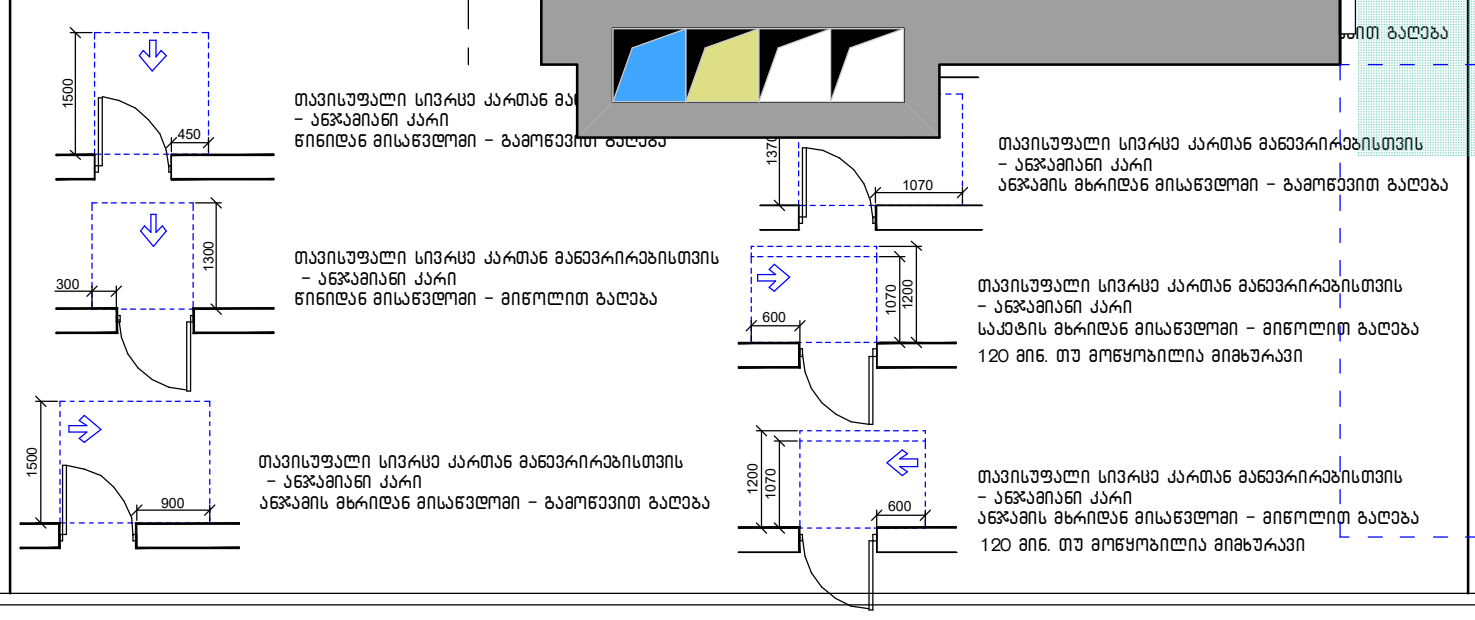

შენიშვნა:

1. იატაკის ზედაპირები მოეწყობა ისე, რომ იქნება მდგრადი, მყარი და არასრიალა.
2. განათებების სამართავები, ელექტრო გამანაწილებლები და დენსართები, ტემპერატურის მარეგულირებლები, ,მოწყობილობების სამართავები, წყალსადენი სისტემების მოწყობილობების მარეგულირებლები და დამცავი და ორმხრივი საკომუნიკაციო სისტემების სამართავები "ა" ტიპის ერთეულებში მოეწყობა სტანდარტის 309-ე ქვეთავის შესაბამისად.
3. სინათლის ჩამრთველები, ელექტრო ჩამრთველები, დენსართები, ტემპერატურის მარეგულირებლები, ელექტრო გამანაწილებლები და უსაფრთოების ან შიდასაკომუნიკაციო სისტემების სამართავები "ბ" ტიპის ერთეულებში მოეწყობა სტანდარტის 309.2 და 1104.1.1 ქვეთავების მიხედვით.

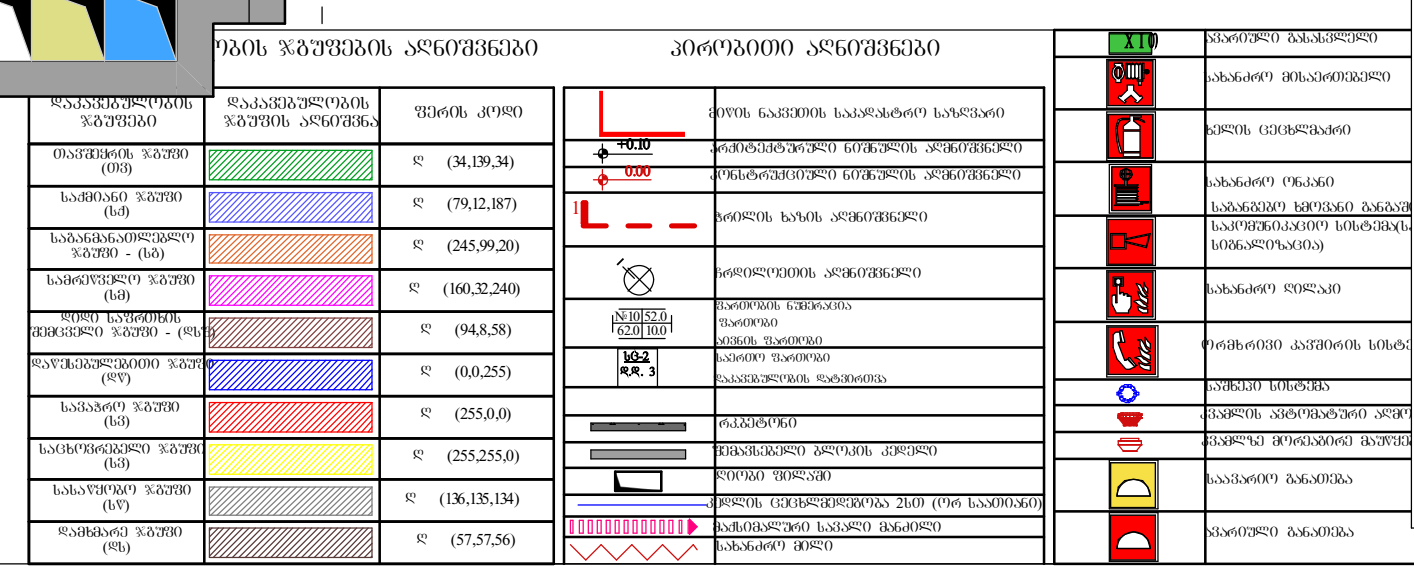

ავტორი		გ. მარგიანი
შეასრულა		გ. მარგიანი

დამკვეთი-მენაშენე
შპს „იდეალთი„
(402146076)

საპრ. ობიექტის მისამართი
ქ. თბილისი,დემეტრე თავდადებულის ქ.№13,დიდი-დიღომი IVმ/რ,№25 კორპ. მიმდებარედ 2/რ-ის მიმდებარედ

დასაპროექტებელი ობიექტი
მრავალბინიანი საცხოვრებელი სახლი

ქალაქგეგმარებითი პარამეტრები

ტექნიკური მონაცემები

მიწის ნაკვეთის ფართი	3442 მ2
კ-1	0.3
კ-2	3.0
კ-3	0.3

2026

Artkheli
არქიტექტურული ნაწილი

ამსახველი ნახაზი №9 ბინა „2“ სართული
მ.1:20

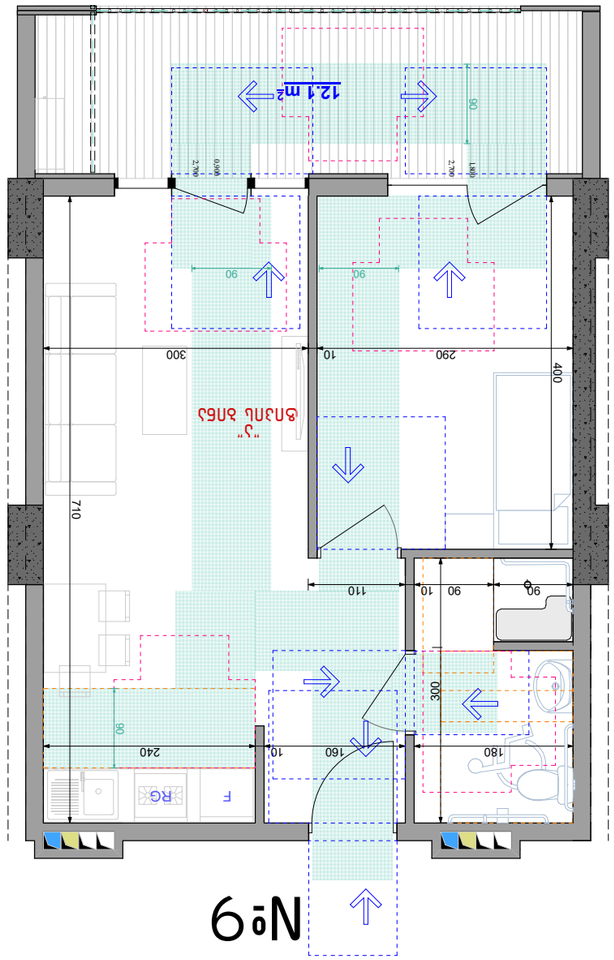

ამსახველი ნახაზების ლეგენდა

	1000




მისაწვდომი "ა" ტიპის ბინა №13
მ.1:20

№13

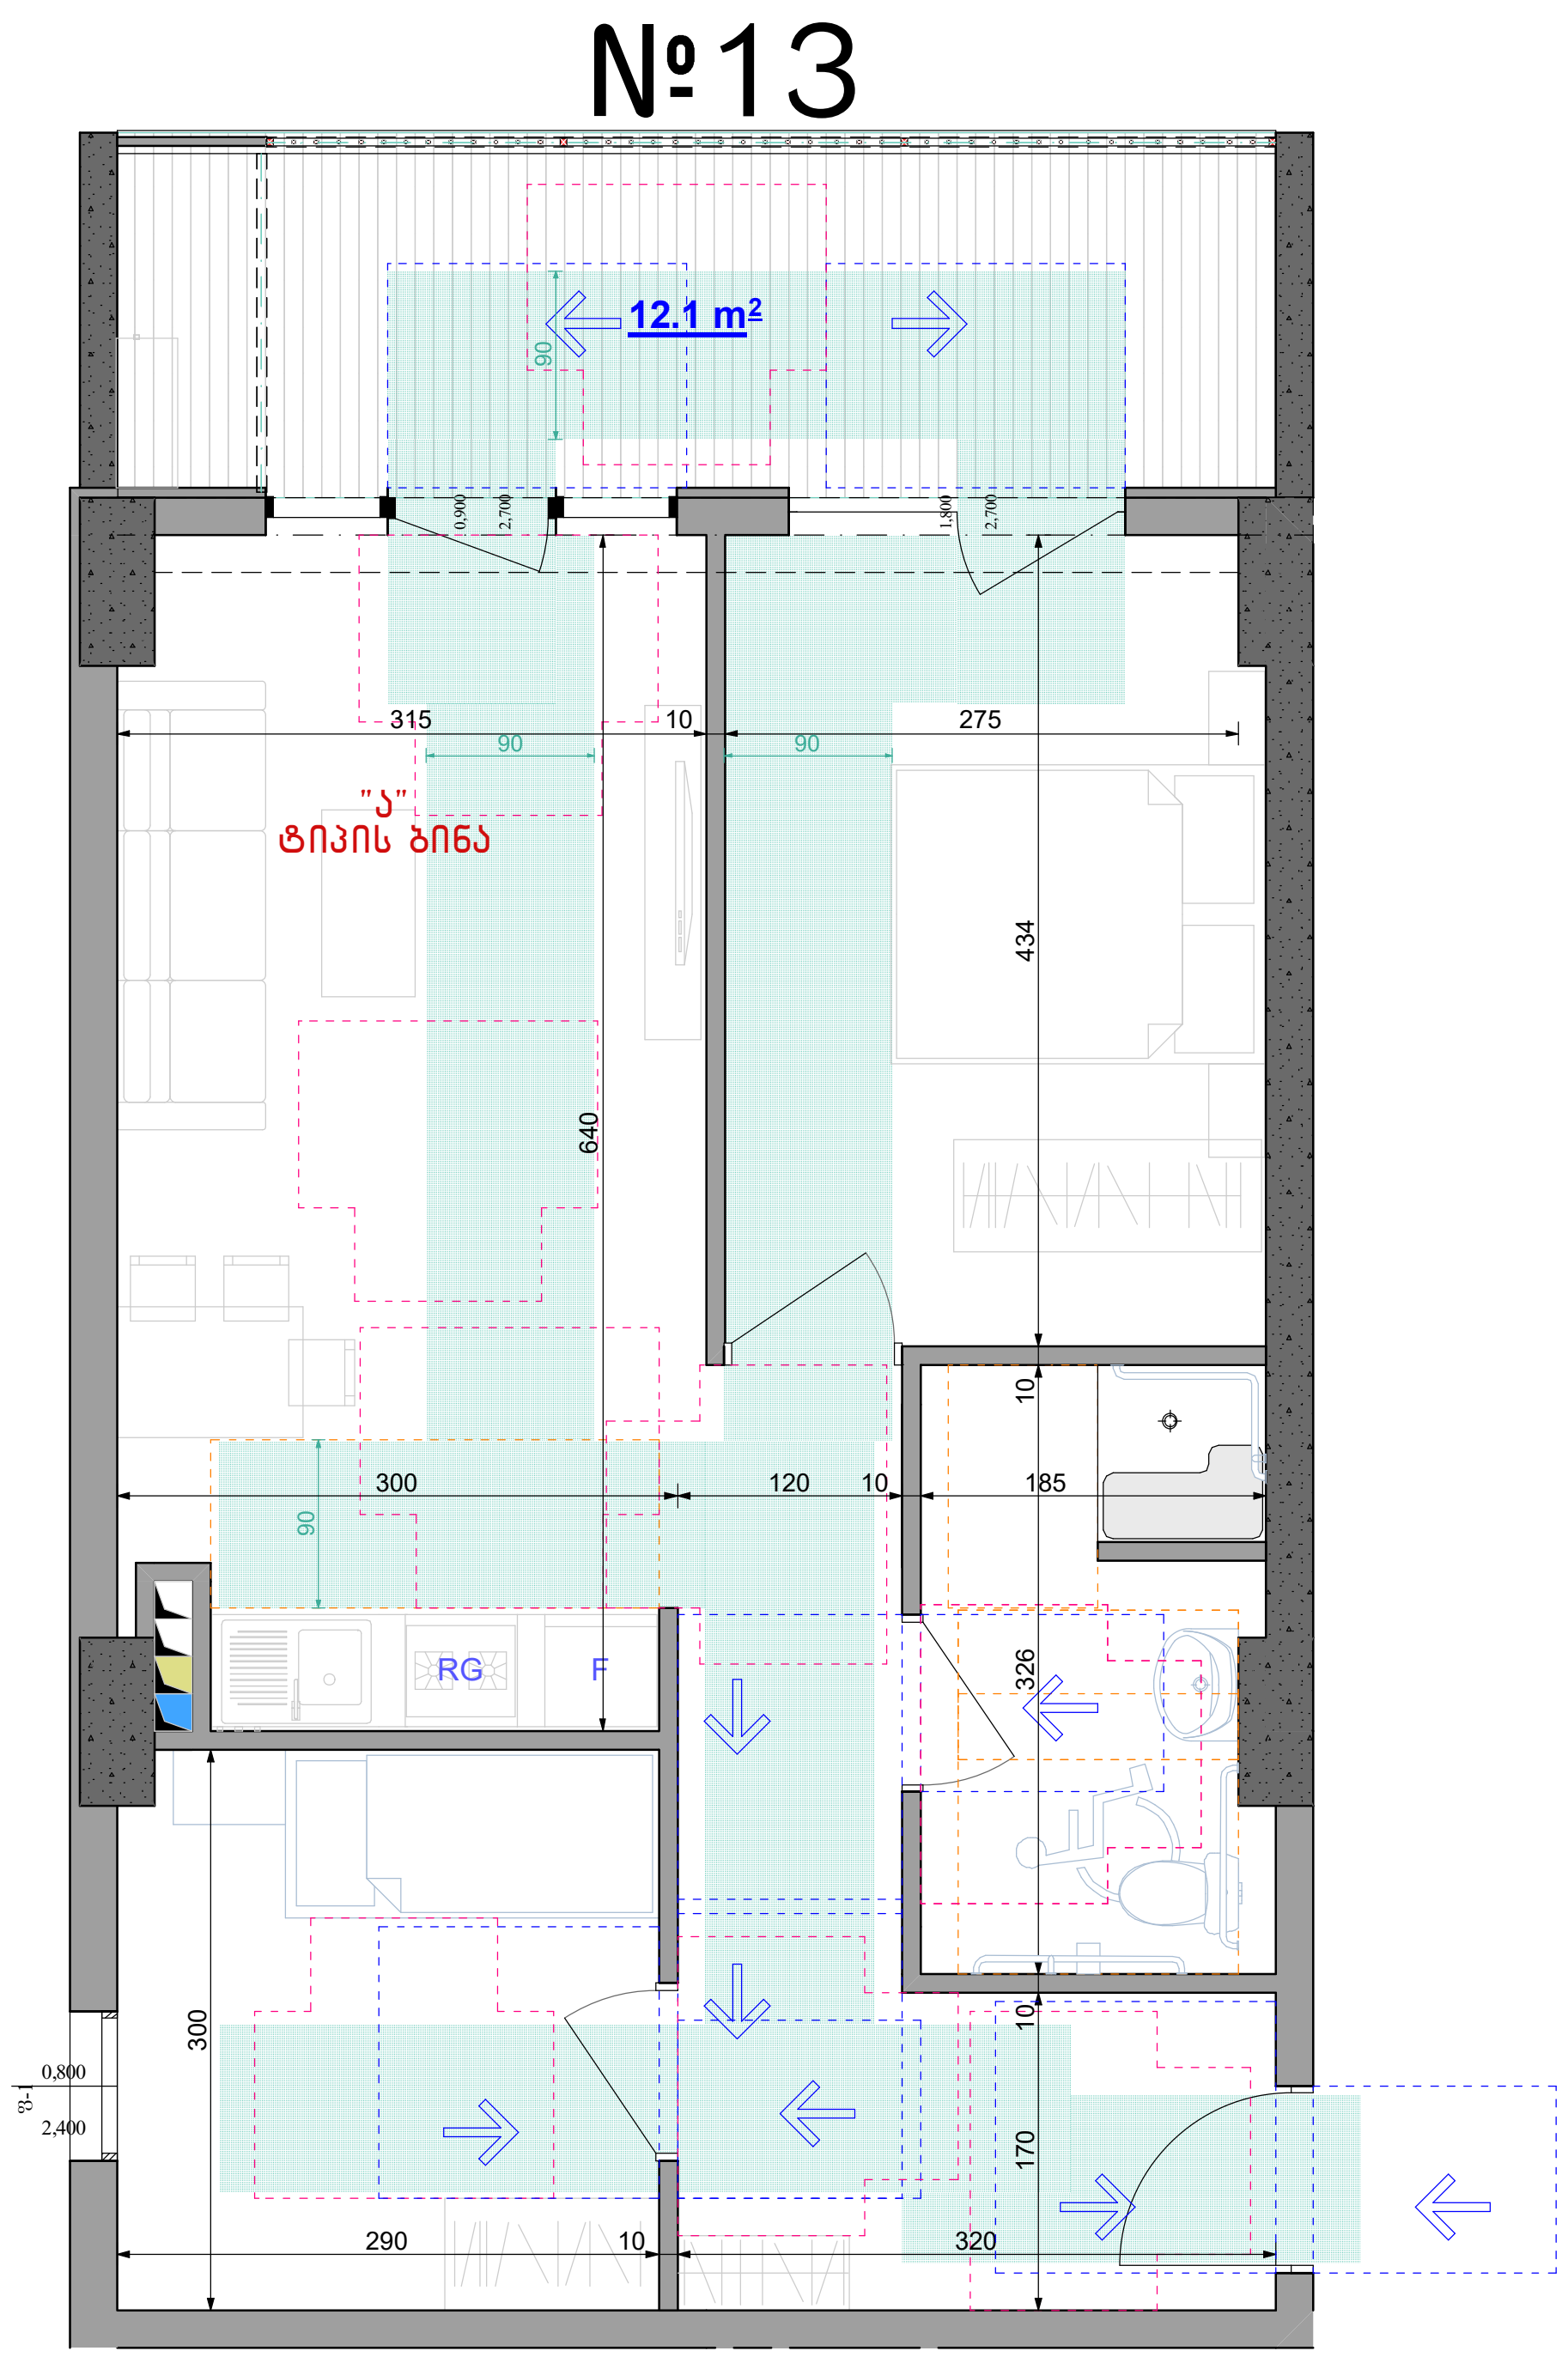

მოსატრიალებელი სივრცეები — **კარის წინ თავისუფალი სივრცე**

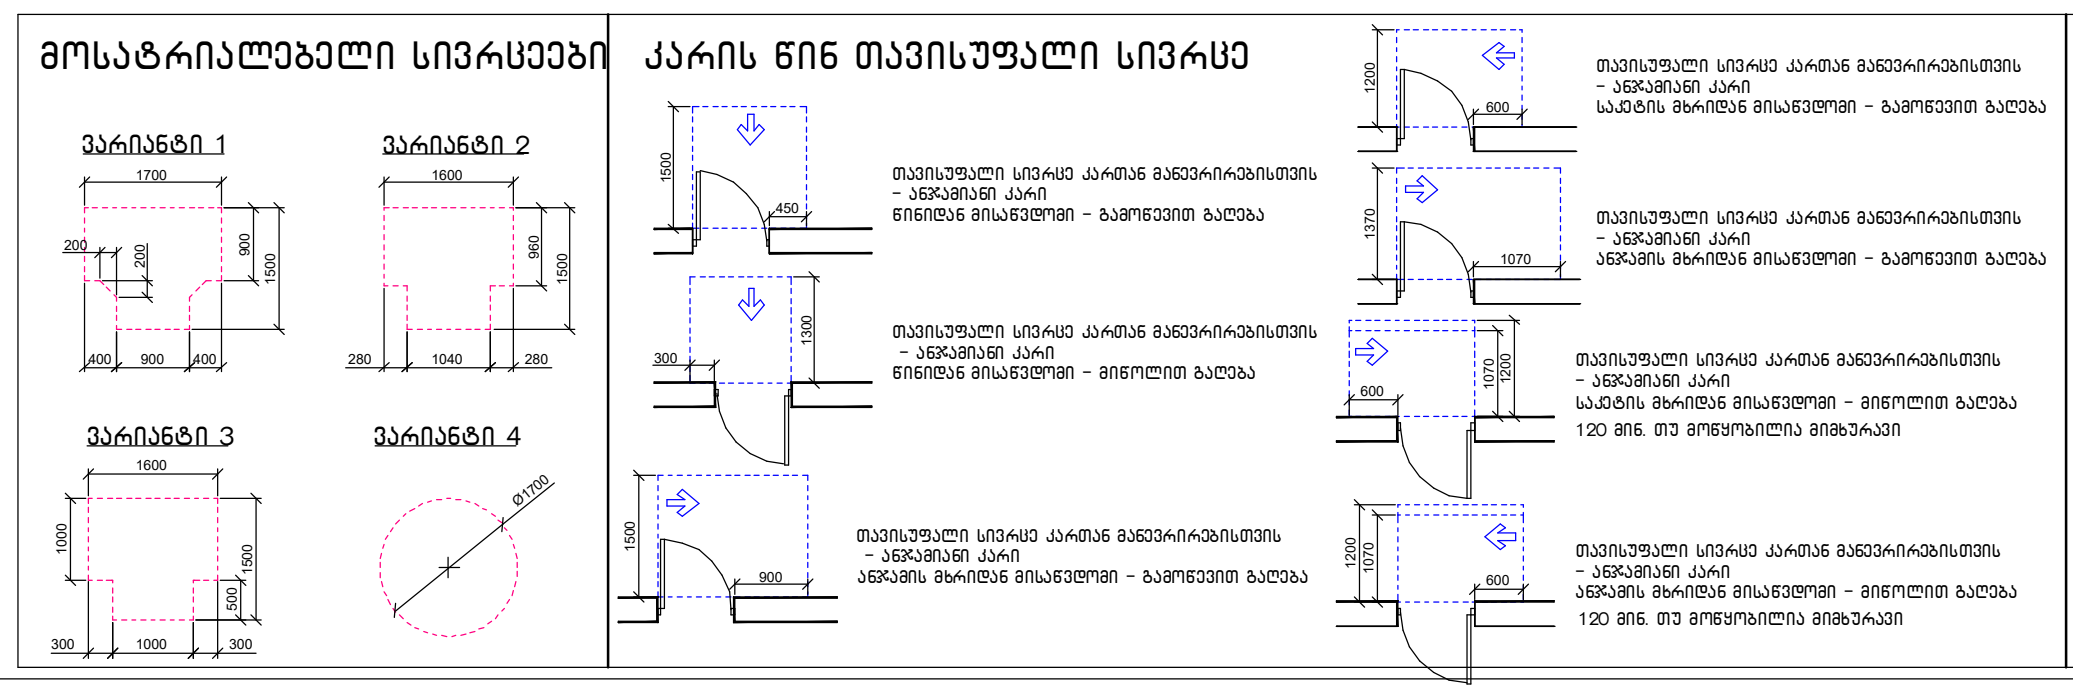

მისაწვდომი სვლაგეზი

შენიშვნა:

1. იატაკის ზედაპირები მოეწყობა ისე, რომ იქნება მდგრადი, მყარი და არასრიალა.
2. განათებების სამართავები, ელექტრო გამანაწილებლები და დენსართები, ტემპერატურის მარეგულირებლები, ,მოწყობილობების სამართავები, წყალსადენი სისტემების მოწყობილობების მარეგულირებლები და დამცავი და ორმხრივი საკომუნიკაციო სისტემების სამართავები "ა" ტიპის ერთეულებში მოეწყობა სტანდარტის 309-ე ქვეთავის შესაბამისად.
3. სინათლის ჩამრთველები, ელექტრო ჩამრთველები, დენსართები, ტემპერატურის მარეგულირებლები, ელექტრო გამანაწილებლები და უსაფრთოების ან შიდასაკომუნიკაციო სისტემების სამართავები "ბ" ტიპის ერთეულებში მოეწყობა სტანდარტის 309.2 და 1104.1.1 ქვეთავების მიხედვით.

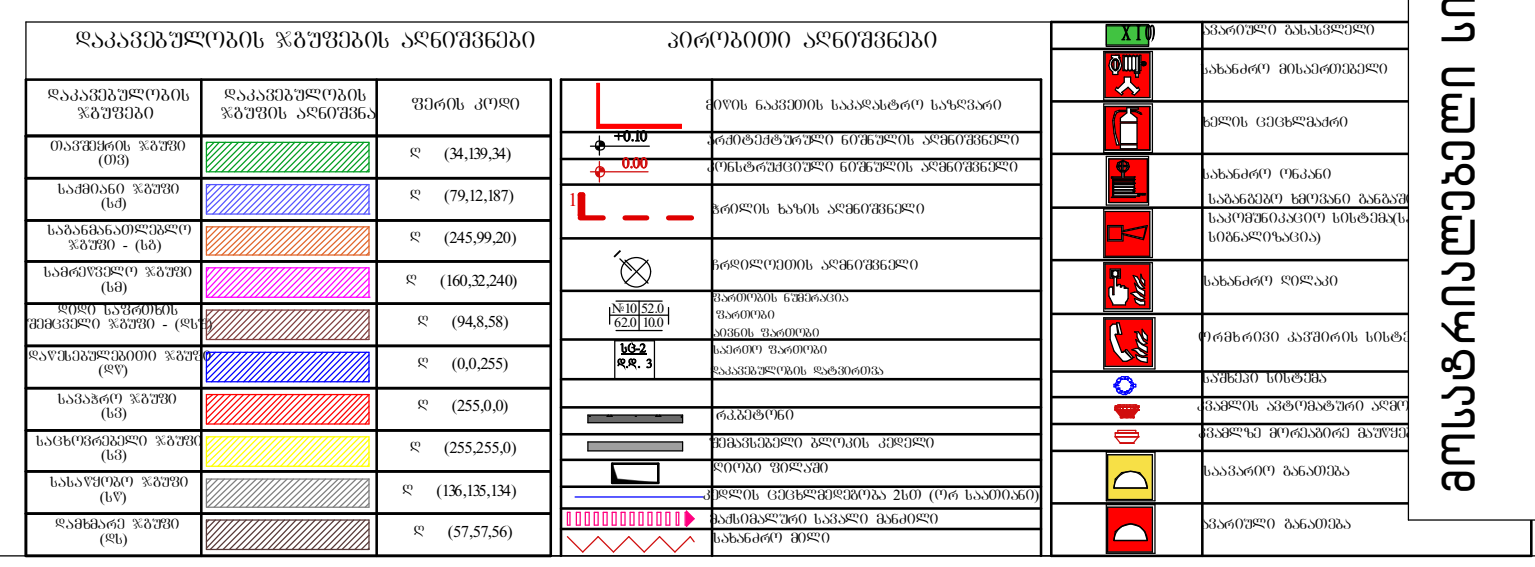

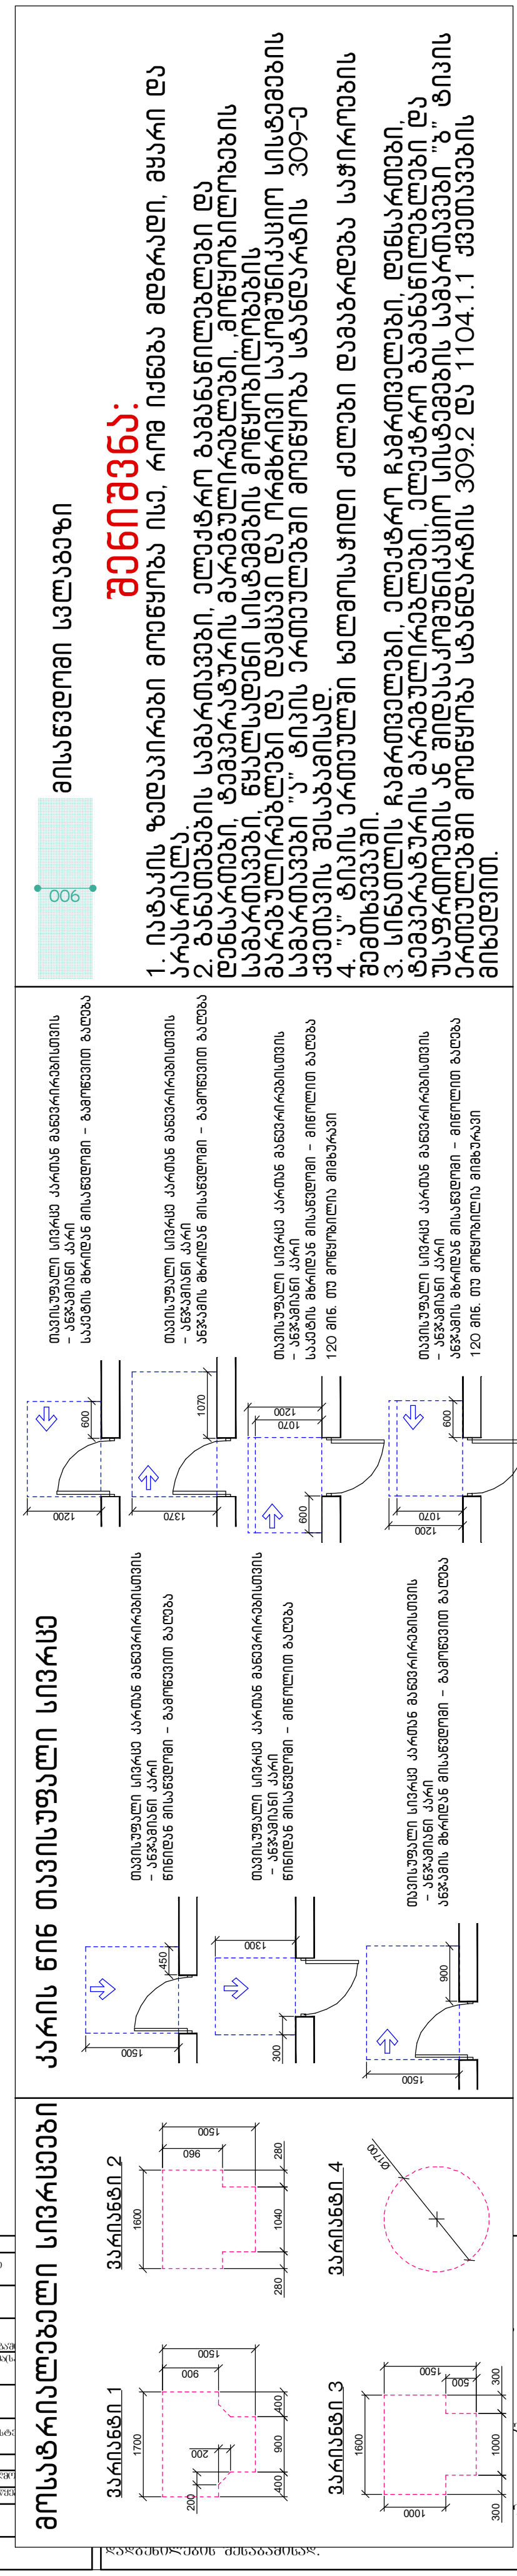

ავტორი		გ. მარგიანი
შეასრულა		გ. მარგიანი

დამკვეთი-მენაშენე
შპს ,,იდეალთი,,
(402146076)

საპრ. ობიექტის მისამართი
ქ. თბილისი,დემეტრე თავდადებულის ქ.№13,დიდი-დიღომი IVმ/რ,№25 კორპ. მიმდებარედ 2/რ-ის მიმდებარედ

დასაპროექტებელი ობიექტი
მრავალბინიანი საცხოვრებელი სახლი

ქალაქგეგმარებითი პარამეტრები

ტექნიკური მონაცემები

მიწის ნაკვეთის ფართი	3442 მ2
კ-1	0.3
კ-2	3.0
კ-3	0.3

2026

Artkheli
არქიტექტურული ნაწილი

მისაწვდომი სან.კვანძი "ა" ტიპის ერთეულში ბინა №2 მ.1:20

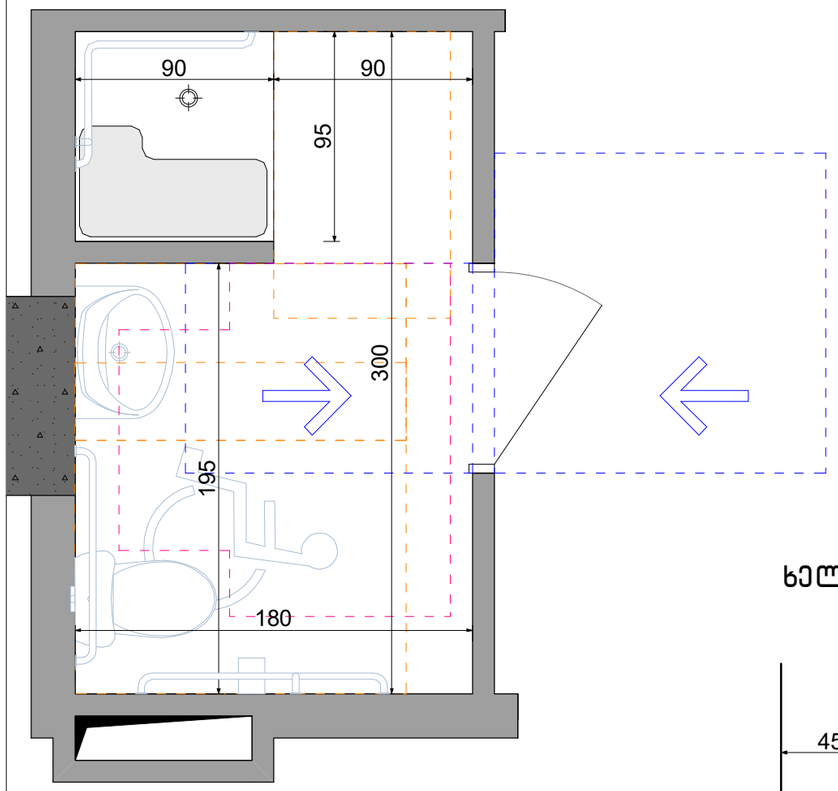

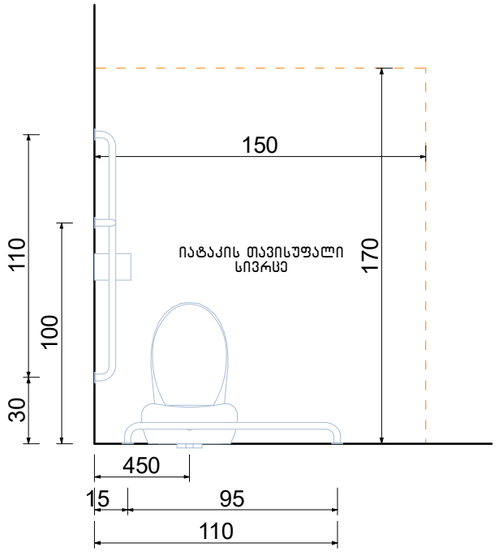

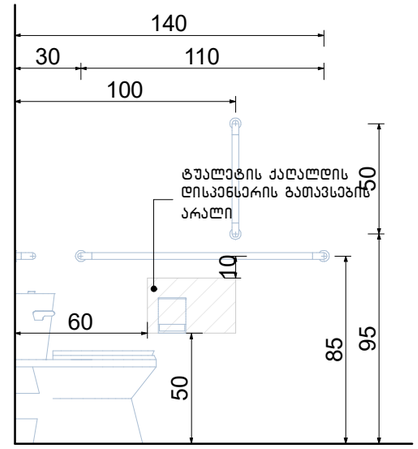

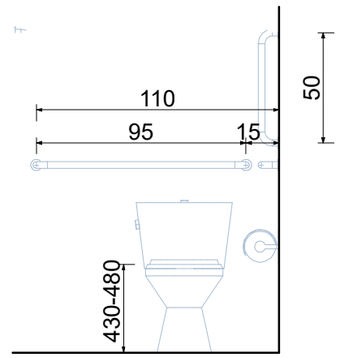

ავტორი		გ. მარგიანი
შეასრულა		გ. მარგიანი

დამკვეთი-მენაშენე

შპს „იდეალთი„ (402146076)

საპრ. ობიექტის მისამართი

ქ. თბილისი,დემეტრე თავდადებულის ქ.№13,დიდი-დიღომი IVმ/რ,№25 კორპ. მიმდებარედ 2/რ-ის მიმდებარედ

დასაპროექტებელი ობიექტი

მრავალბინიანი საცხოვრებელი სახლი

ქალაქმგეგმარებითი პარამეტრები

ტექნიკური მონაცემები

მიწის ნაკვეთის ფართი	3442 მ2
ჯ-1	0.3
ჯ-2	3.0
ჯ-3	0.3

ხელსაბანის მდებარეობა

თავისუფალი სივრცე ფეხის ფალანგისათვის

ფეხის ფალანგის თავისუფალი სივრცე

T-ფორმის მოსატრიალებელი სივრცე ვარიანტი 3

გადაფარვა დასაშვებია 304.3.1.1.1 ქვეთავის მიხედვით

თავისუფალი სივრცე კართან მანევრირებისთვის ანჯამიანი კარი. საკეტის მხრიდან მისაწვდომი- მიწოლით გაღება

ეტლის არ მქონე საშხაპის ნაკვეთური

2026

არქიტექტურული ნაწილი

სტადია პროექტი	ფურც.	ფა

მისაწვდომი სან.კვანძი "ა" ტიპის ერთეულში ბინა №9 მ.1:20

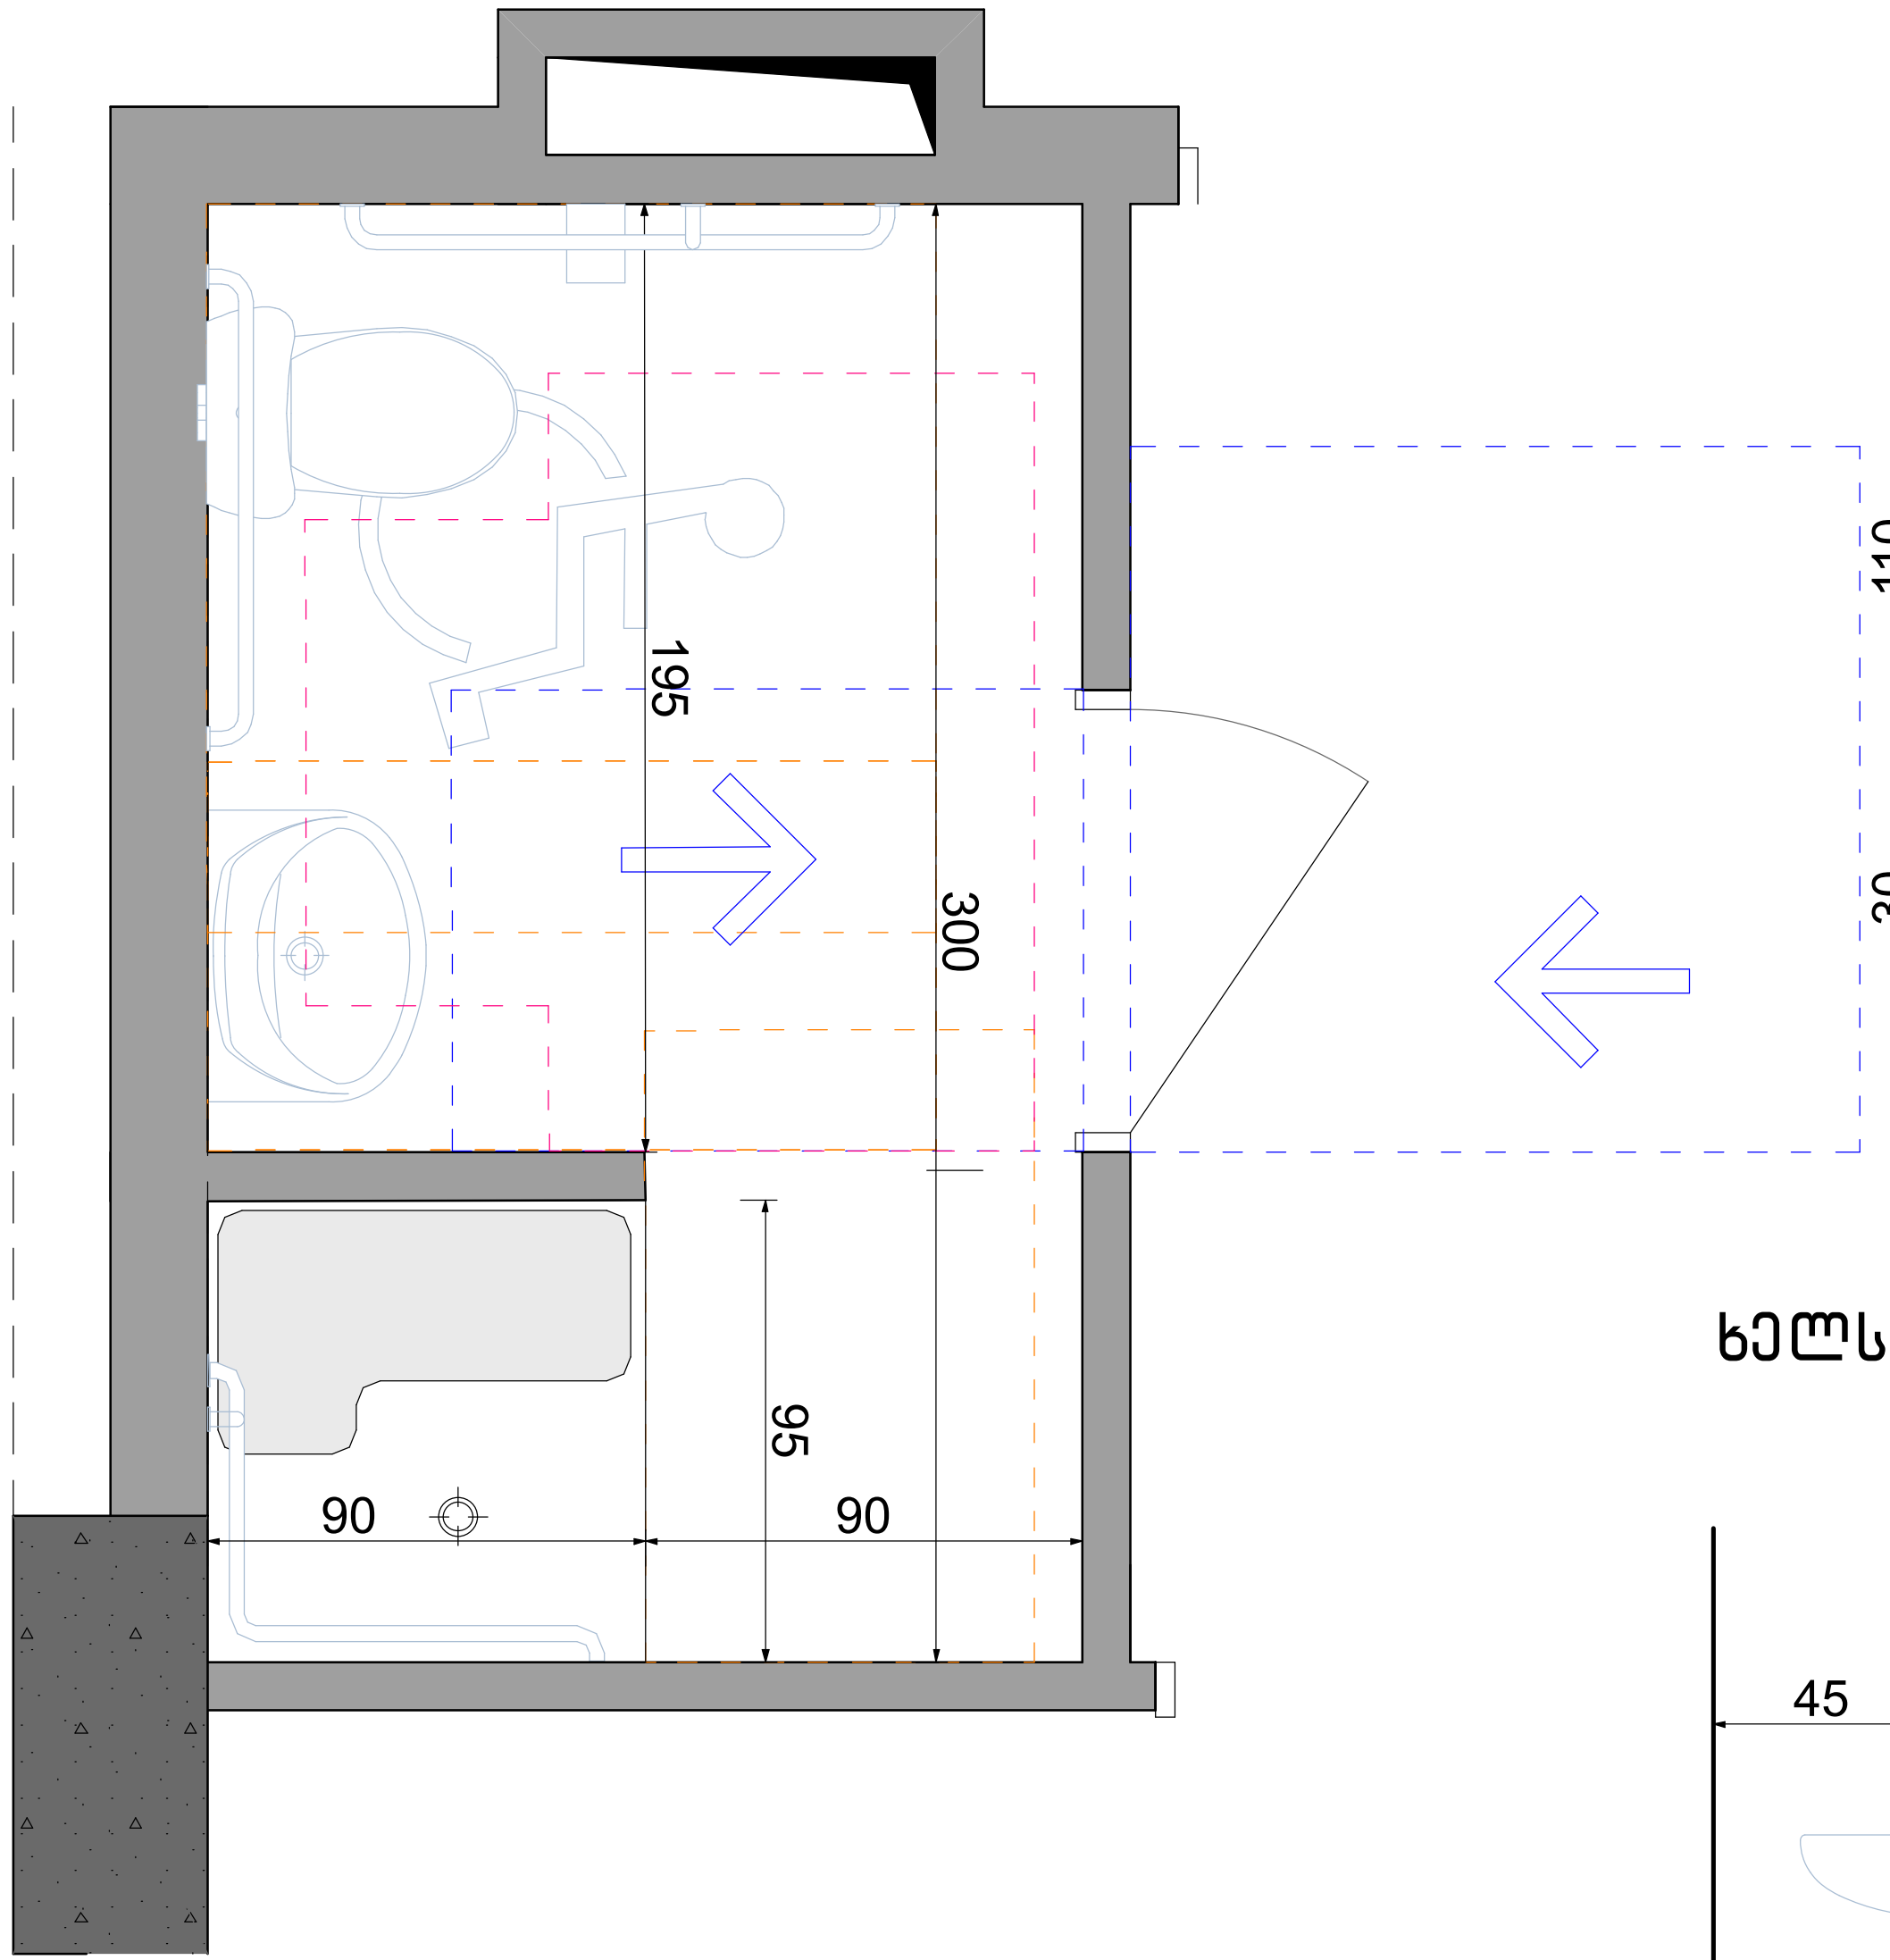

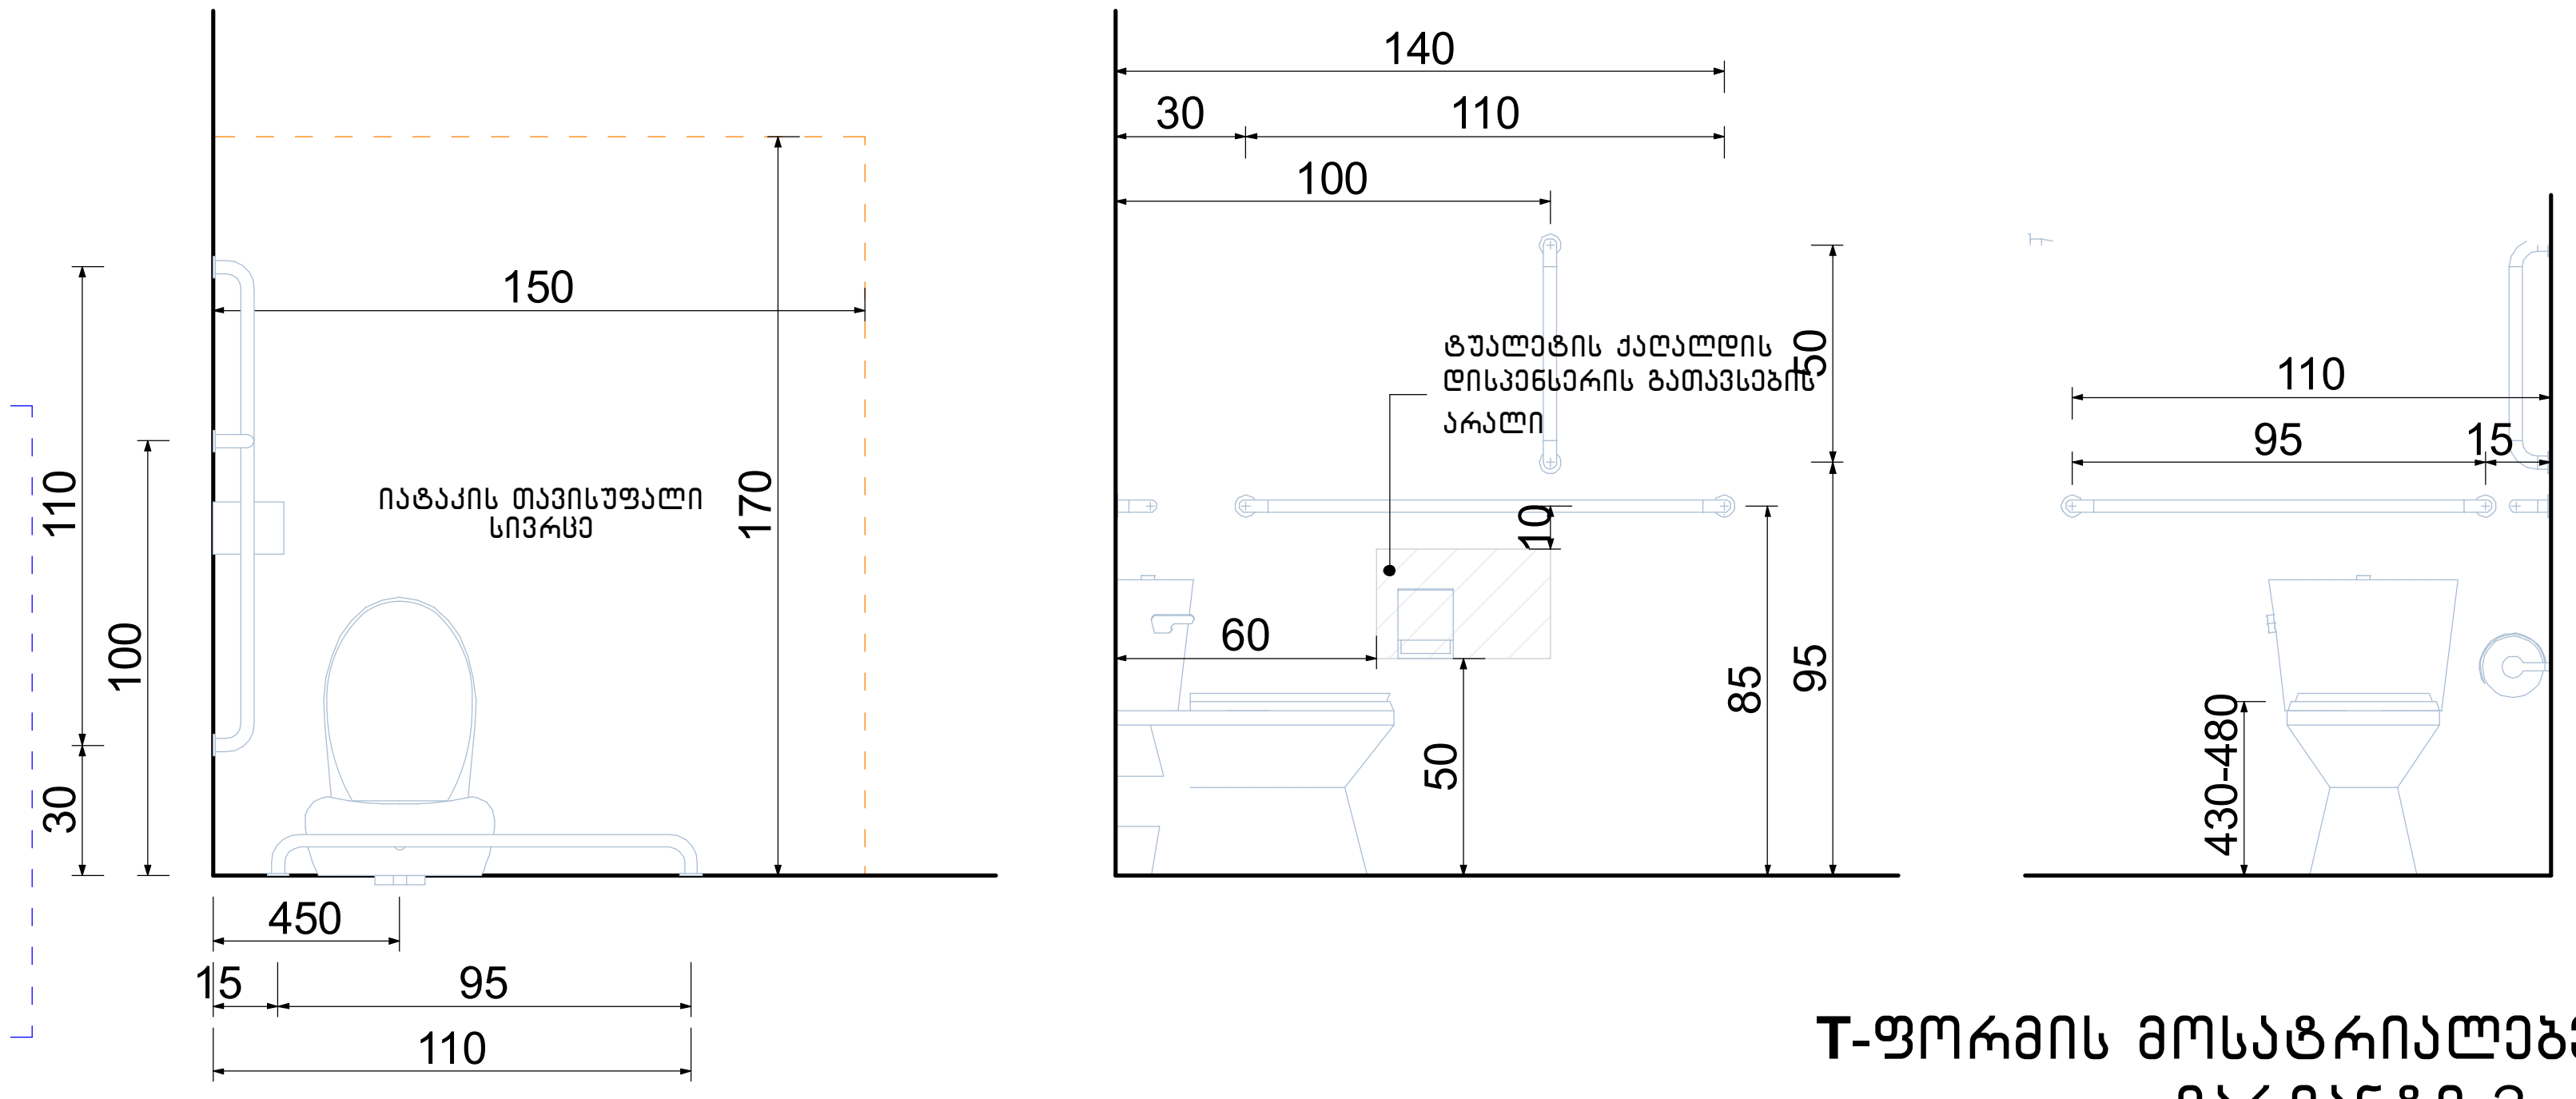

ხელსაბანის მდებარეობა

თავისუფალი სივრცე ფეხის ფალანგისათვის

T-ფორმის მოსატრიალებელი სივრცე ვარიანტი 3

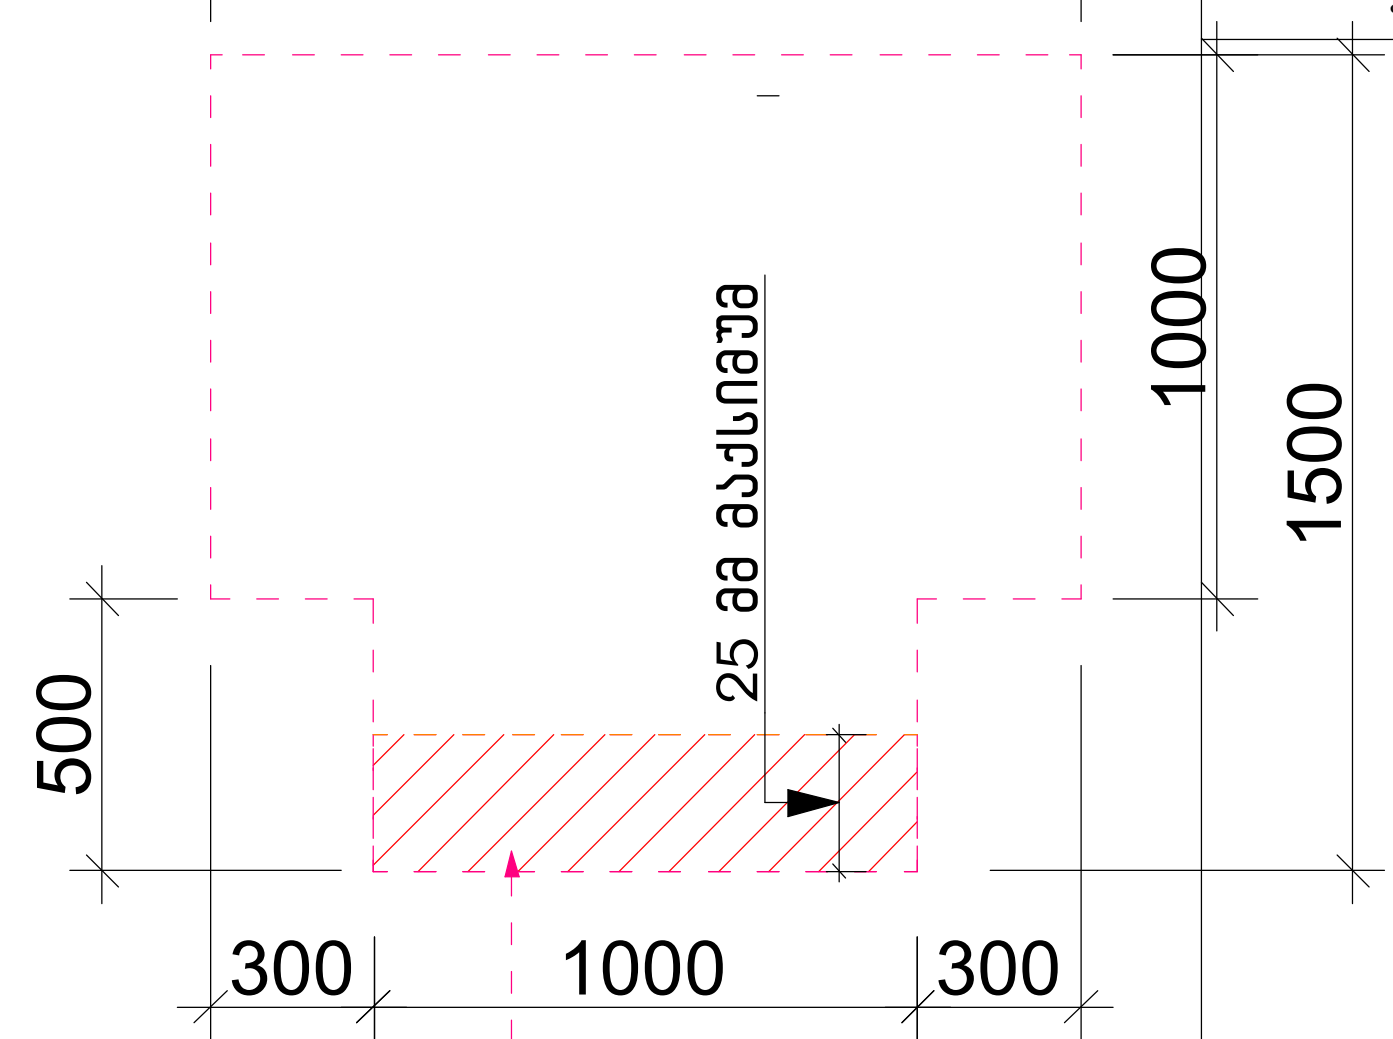

გადაფარვა დასაშვებია 304.3.1.1.1 ქვეთავის მიხედვით

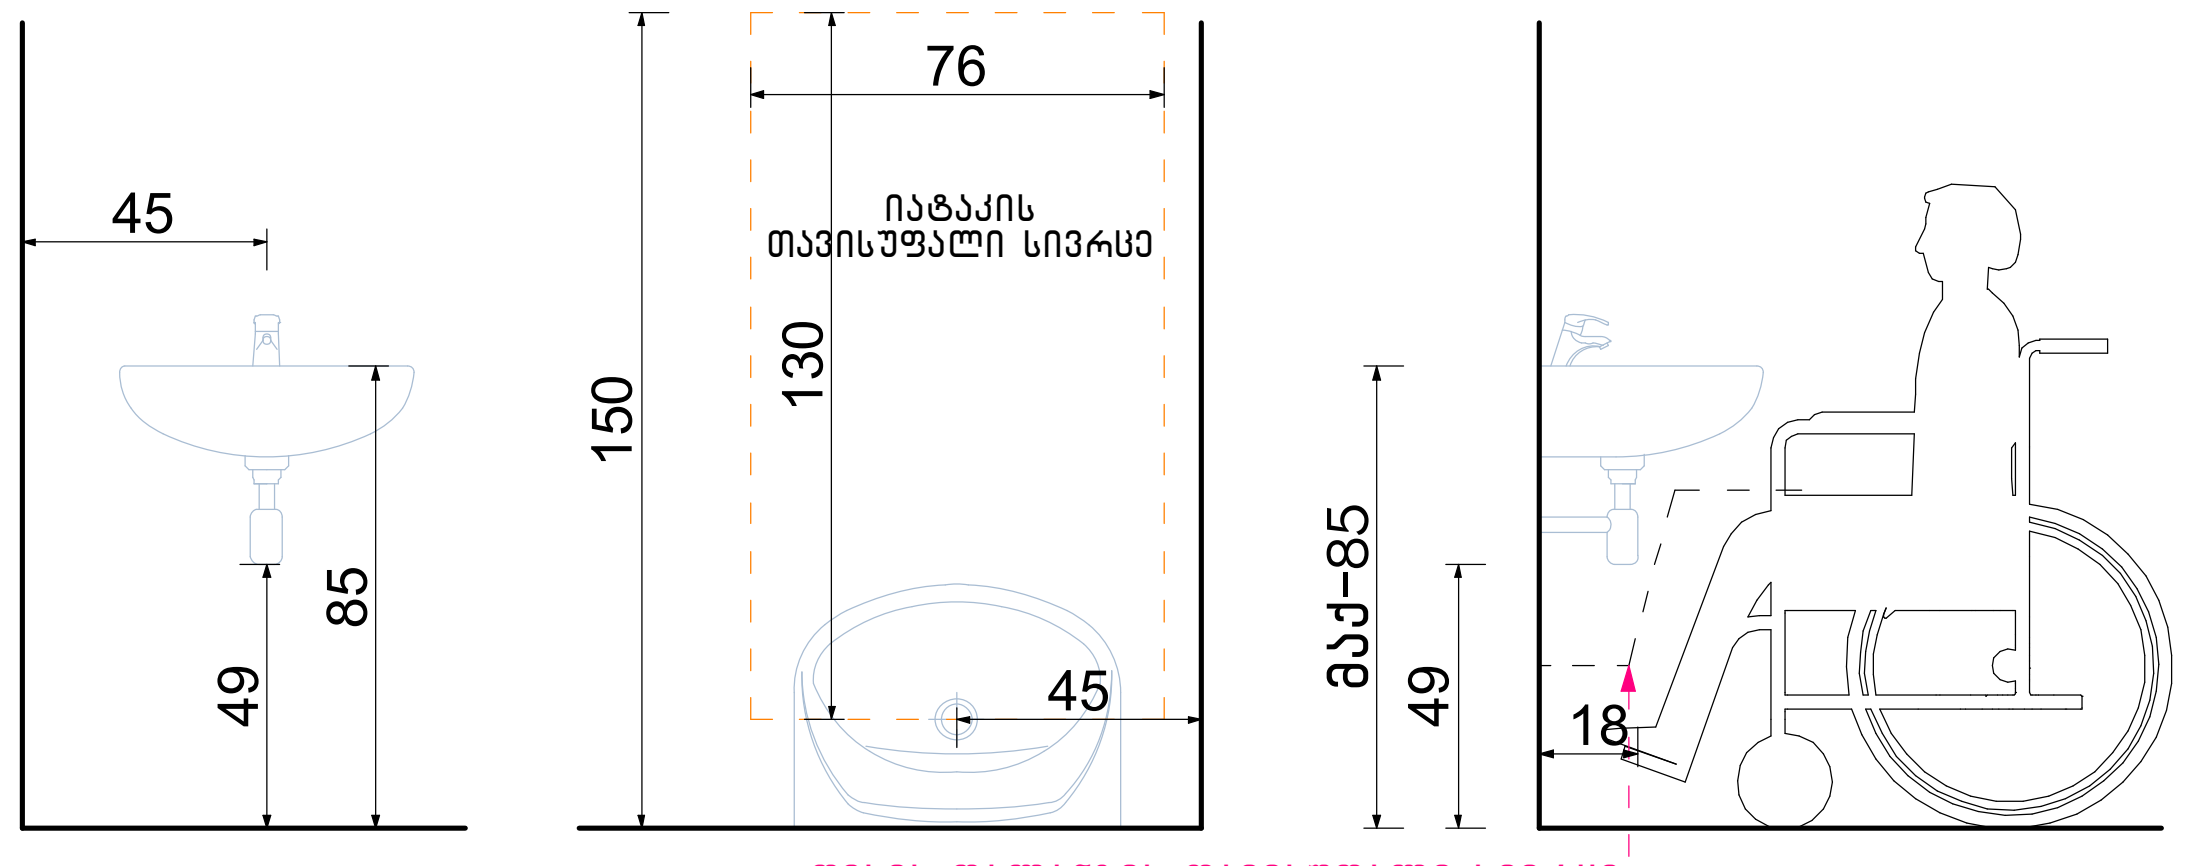

ფეხის ფალანგის თავისუფალი სივრცე

თავისუფალი სივრცე კართან მანევრირებისთვის ანჯამიანი კარი. საკეტის მხრიდან მისაწვდომი-მიწოლით გაღება

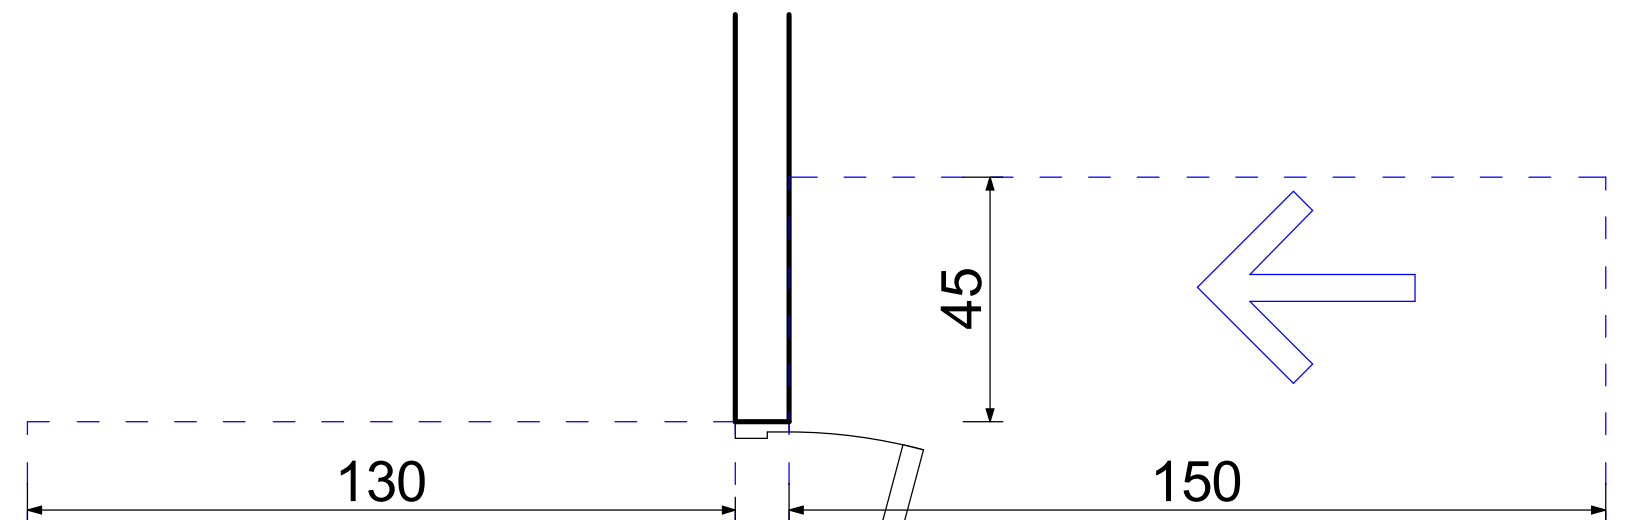

ეტლის არ მქონე საშხაპის ნაკვეთური

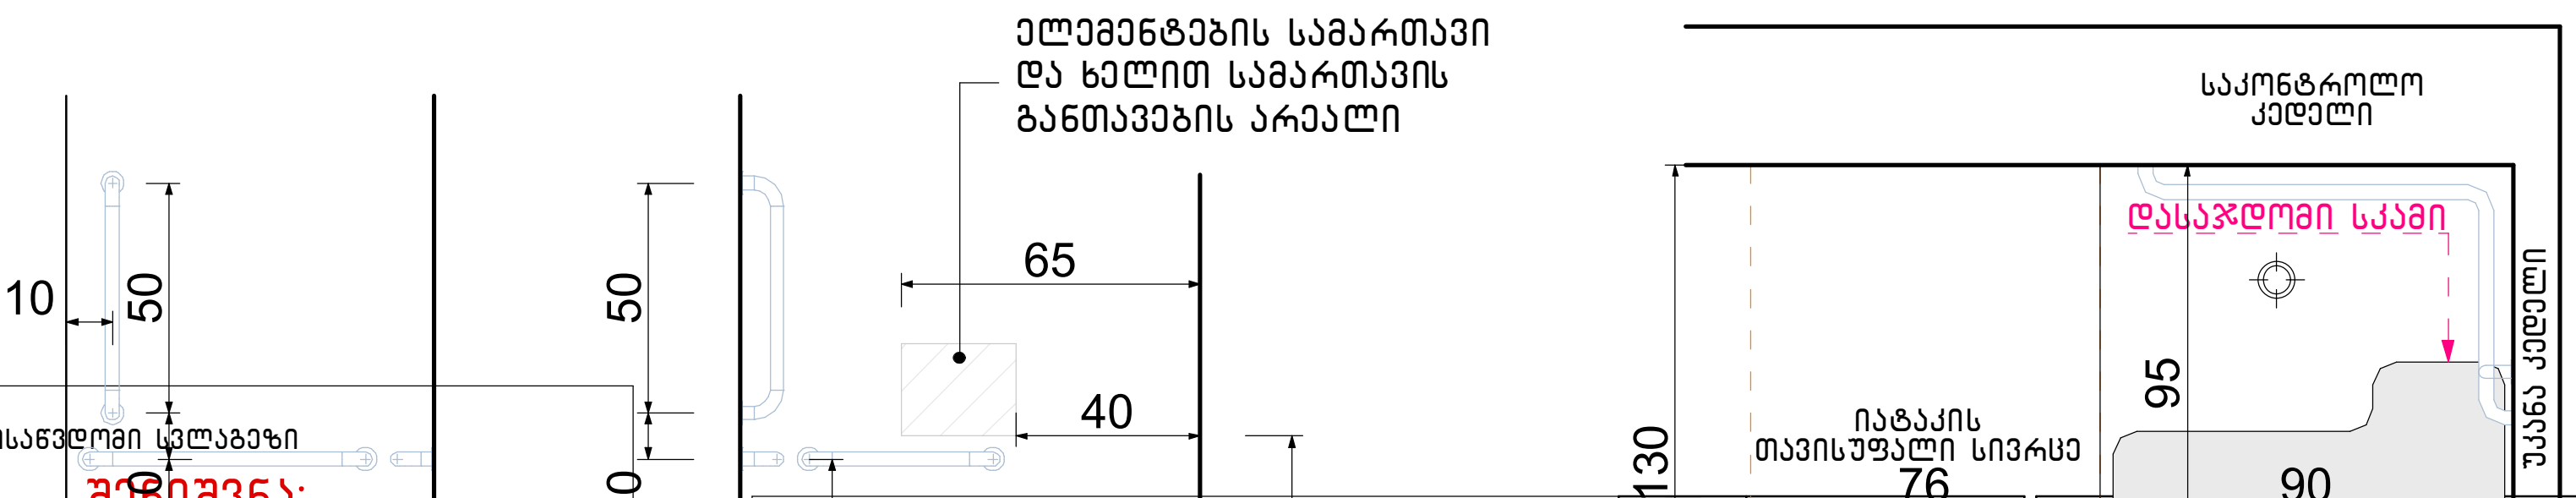

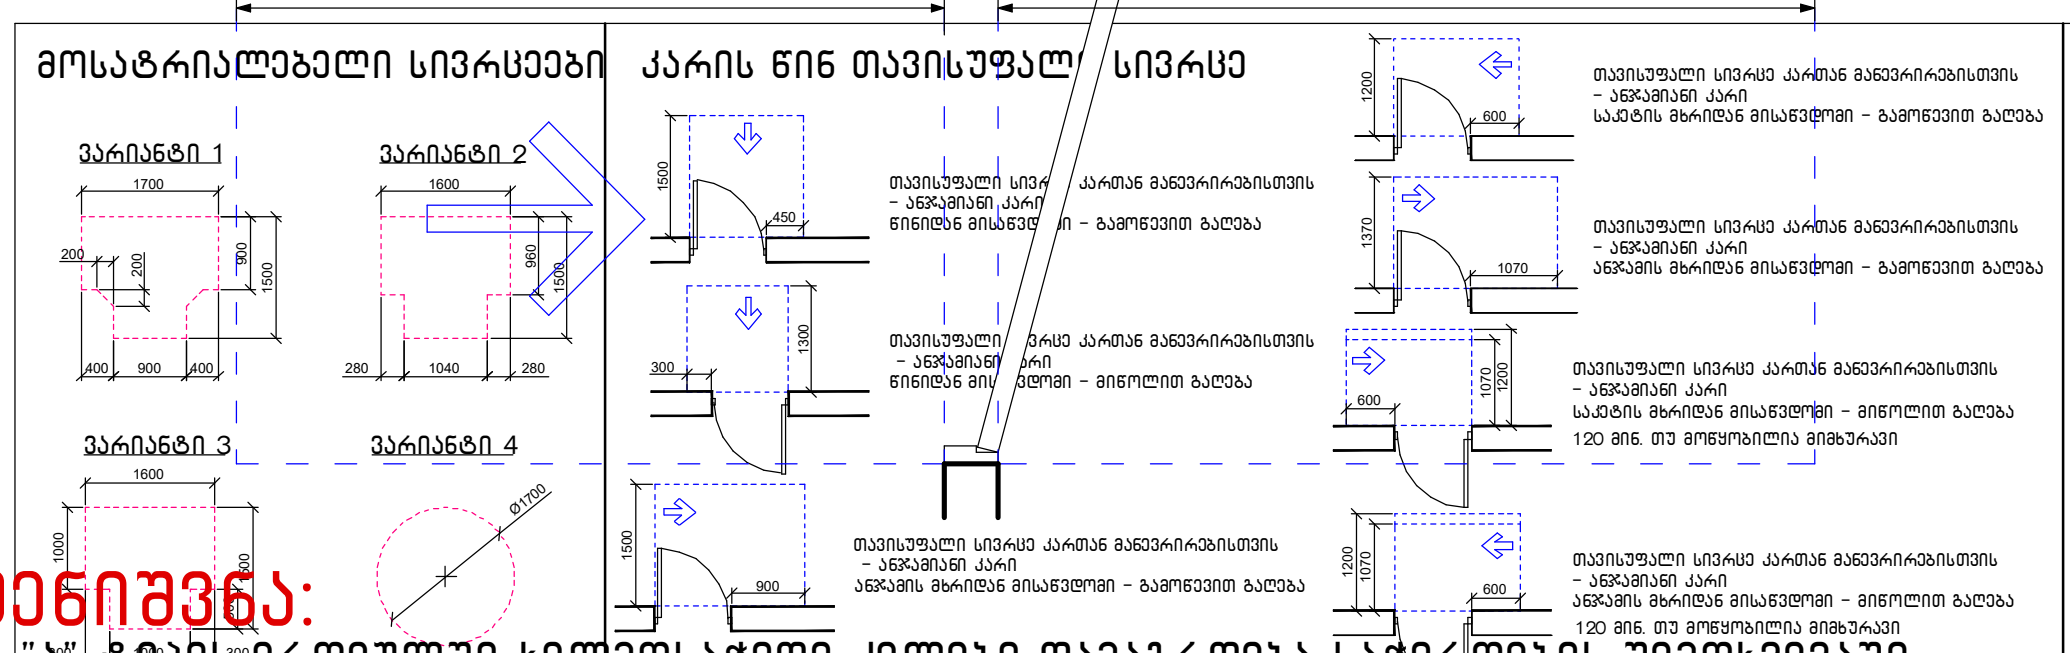

შენიშვნა:

1. იატაკის ზედაპირები მოეწყობა ისე, რომ იქნება მდგრადი, მყარი და არასრიალა.
2. განათებების სამართავები, ელექტრო გამანაწილებლები და დენსართები, ტემპერატურის მარეგულირებლები, ,მოწყობილობების სამართავები, წყალსადენი სისტემების მოწყობილობების მარეგულირებლები და დამცავი და ორმხრივი საკომუნიკაციო სისტემების სამართავები "ა" ტიპის ერთეულებში მოეწყობა სტანდარტის 309-ე ქვეთავის შესაბამისად.
3. სინათლის ჩამრთველები, ელექტრო ჩამრთველები, დენსართები, ტემპერატურის მარეგულირებლები, ელექტრო გამანაწილებლები და უსაფრთოების ან შიდასაკომუნიკაციო სისტემების სამართავები "ბ" ტიპის ერთეულებში მოეწყობა სტანდარტის 309.2 და 1104.1.1 ქვეთავების მიხედვით.

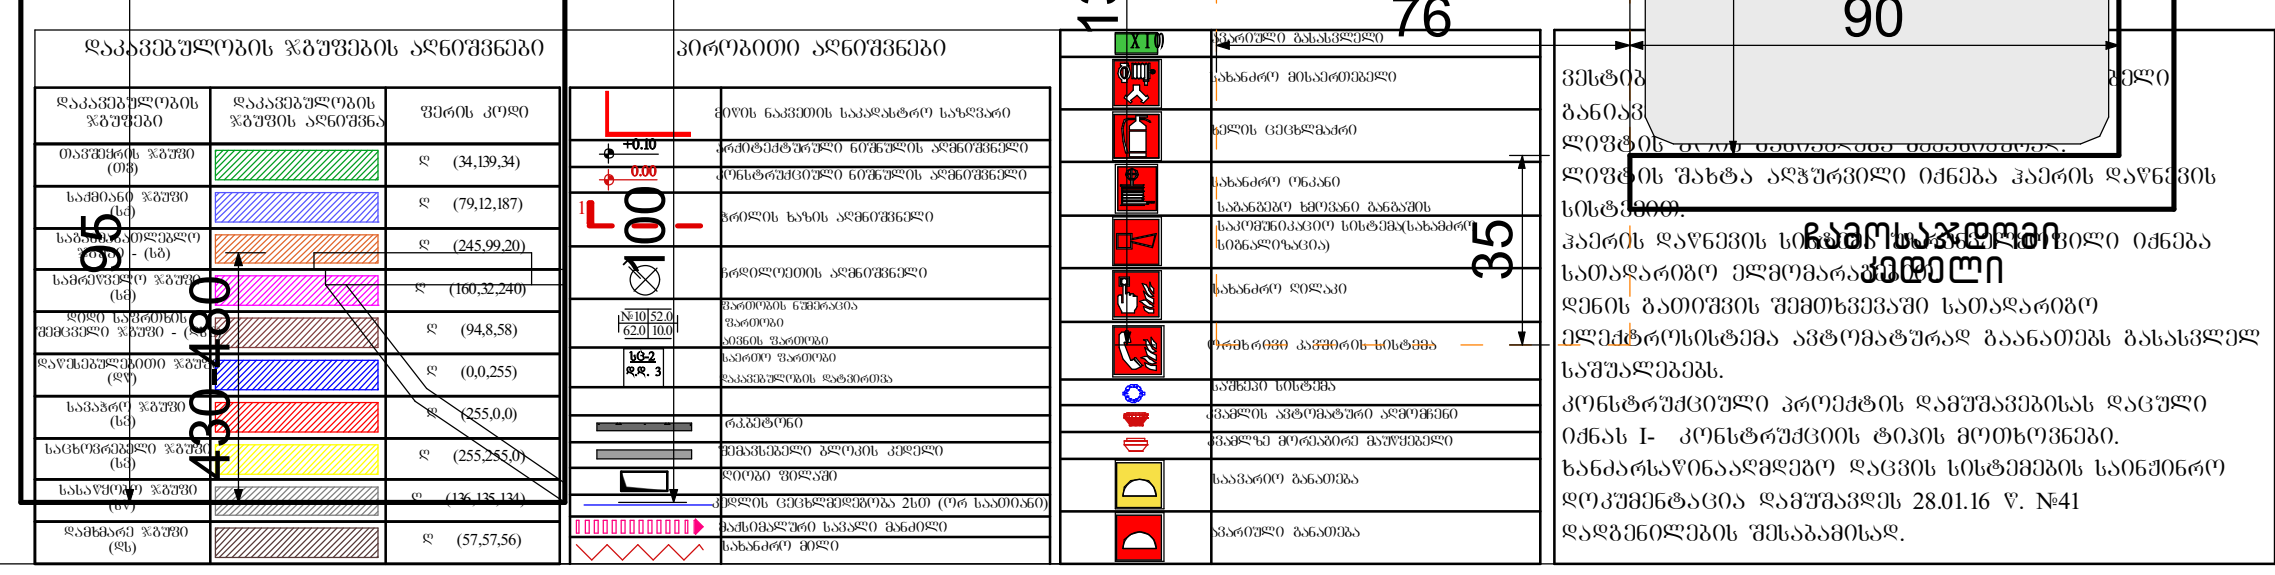

შენიშვნა:

1. "ა" ტიპის ერთეულში ხელმოსაჭიდი ძელები დამაგრდება საჭიროების შემთხვევაში.

ავტორი		გ. მარგიანი
შეასრულა		გ. მარგიანი

დამკვეთი-მენაშენე

შპს „იდეალთი„ (402146076)

საპრ. ობიექტის მისამართი

ქ. თბილისი,დემეტრე თავდადებულის ქ.№13,დიდი-დიღომი IVმ/რ,№25 კორპ. მიმდებარედ 2/რ-ის მიმდებარედ

დასაპროექტებელი ობიექტი

მრავალბინიანი საცხოვრებელი სახლი

ქალაქგეგმარებითი პარამეტრები

ტექნიკური მონაცემები

მიწის ნაკვეთის ფართი	3442 მ2
კ-1	0.3
კ-2	3.0
კ-3	0.3

2026

Artskheli

არქიტექტურული ნაწილი

მისაწვდომი სან.კვანძი "ა" ტიპის ერთეულში ბინა №13 მ.1:20

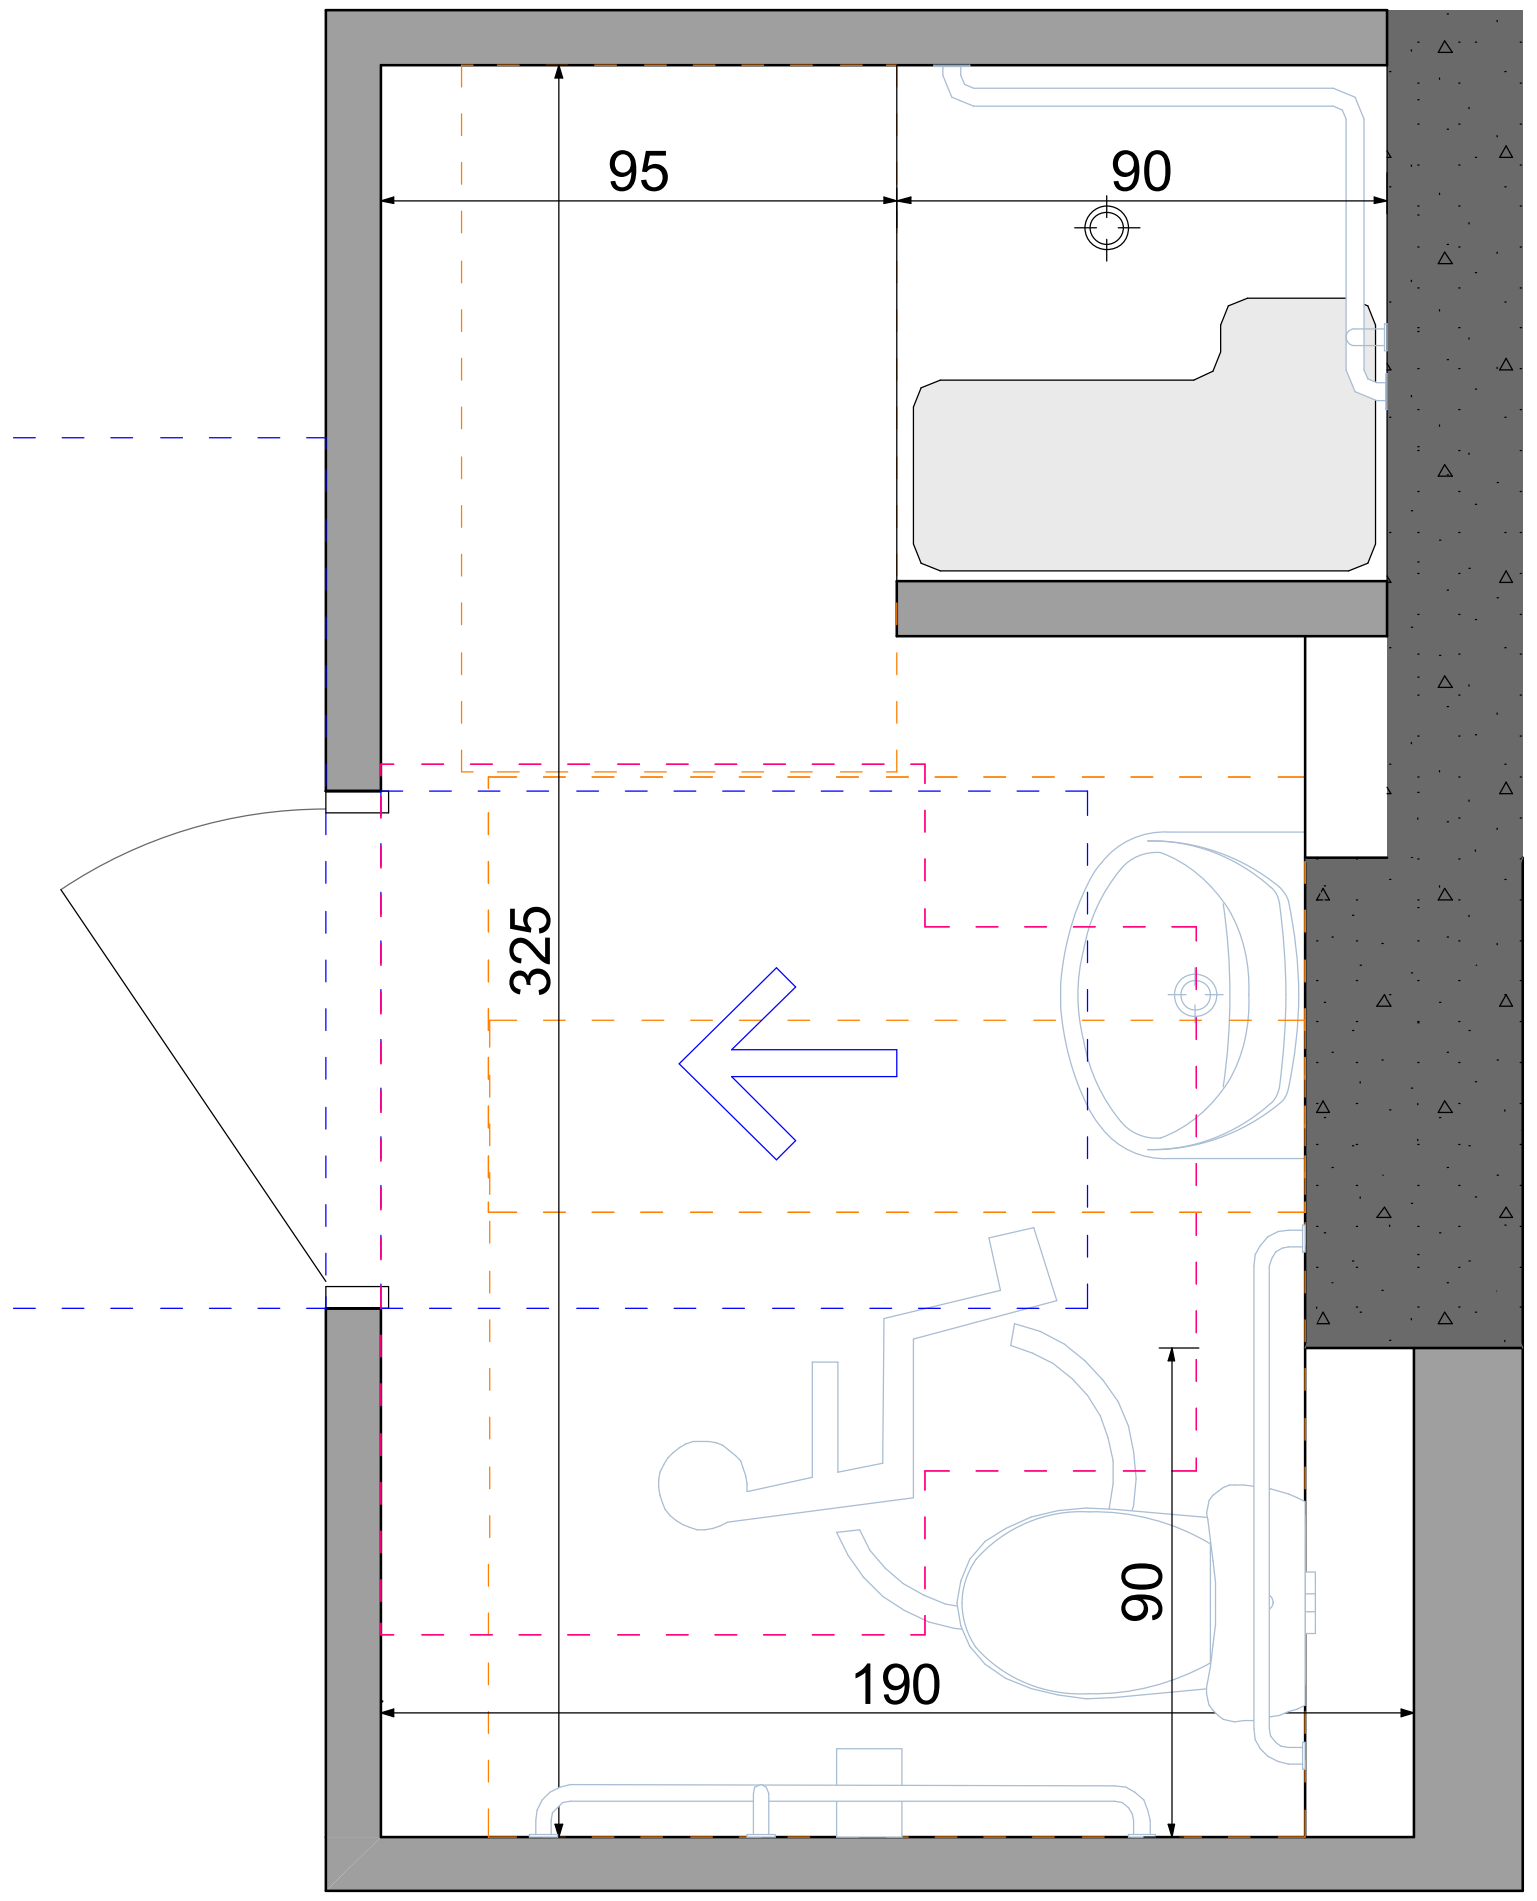

თავისუფალი სივრცე კართან მანევრირებისთვის ანჯამიანი კარი. საკეტის მხრიდან მისაწვდომი-მიწოლით გალება

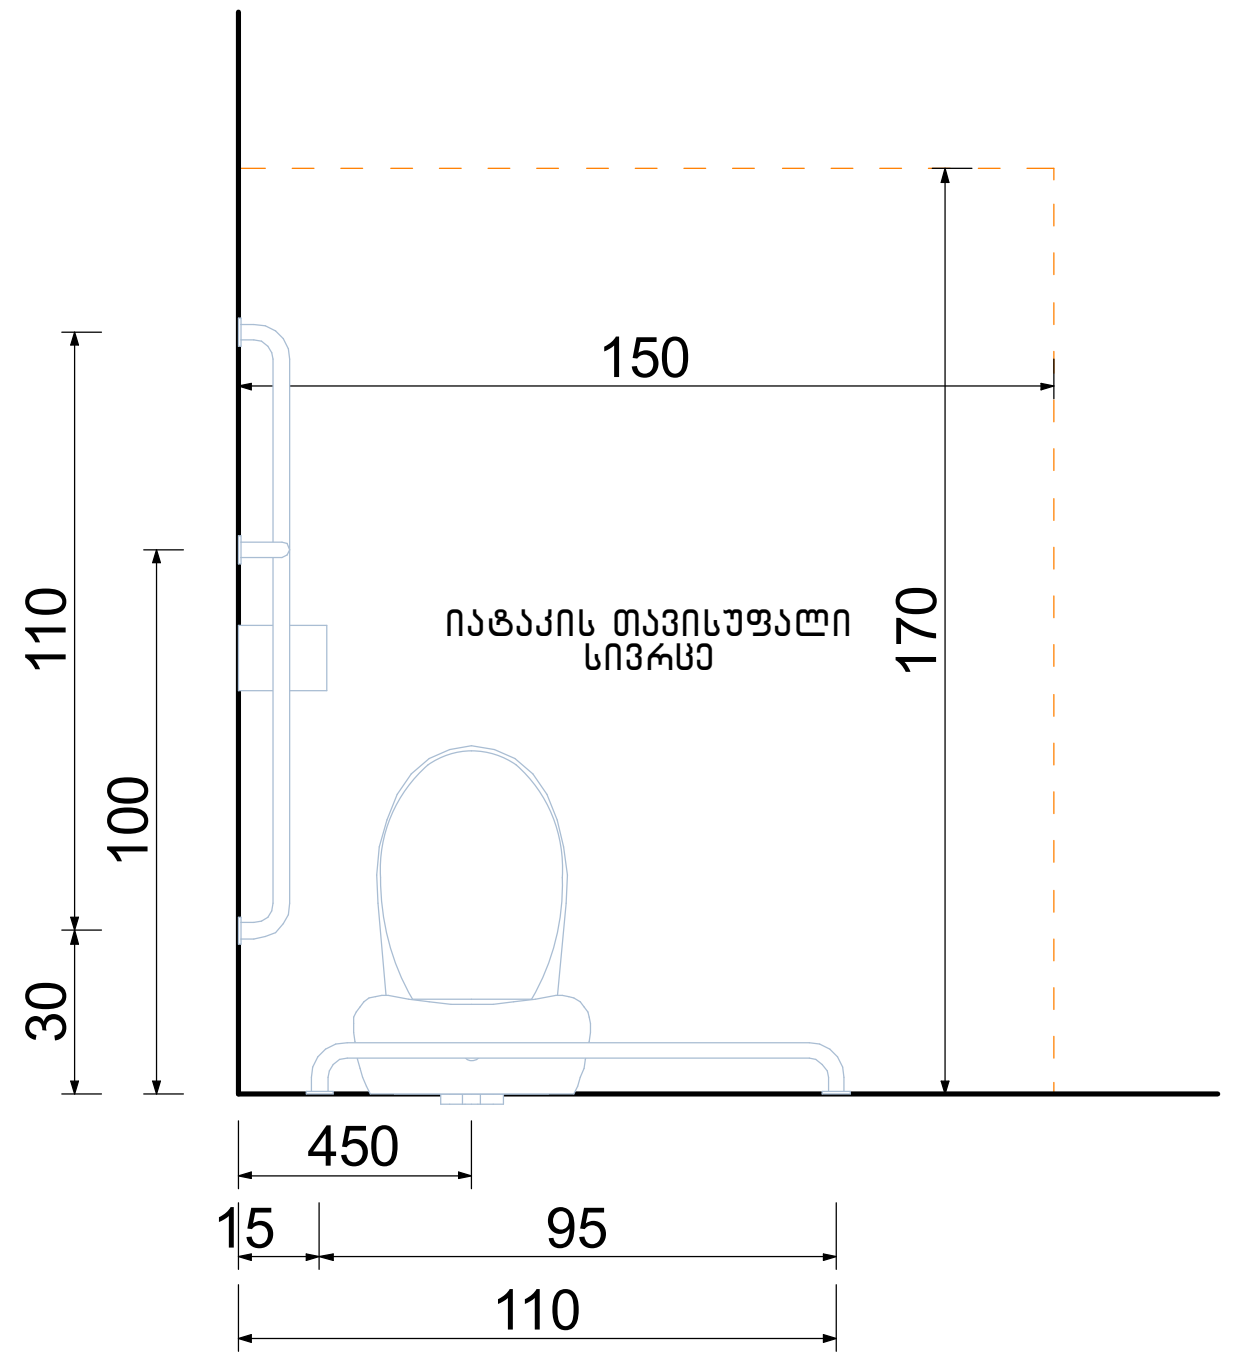

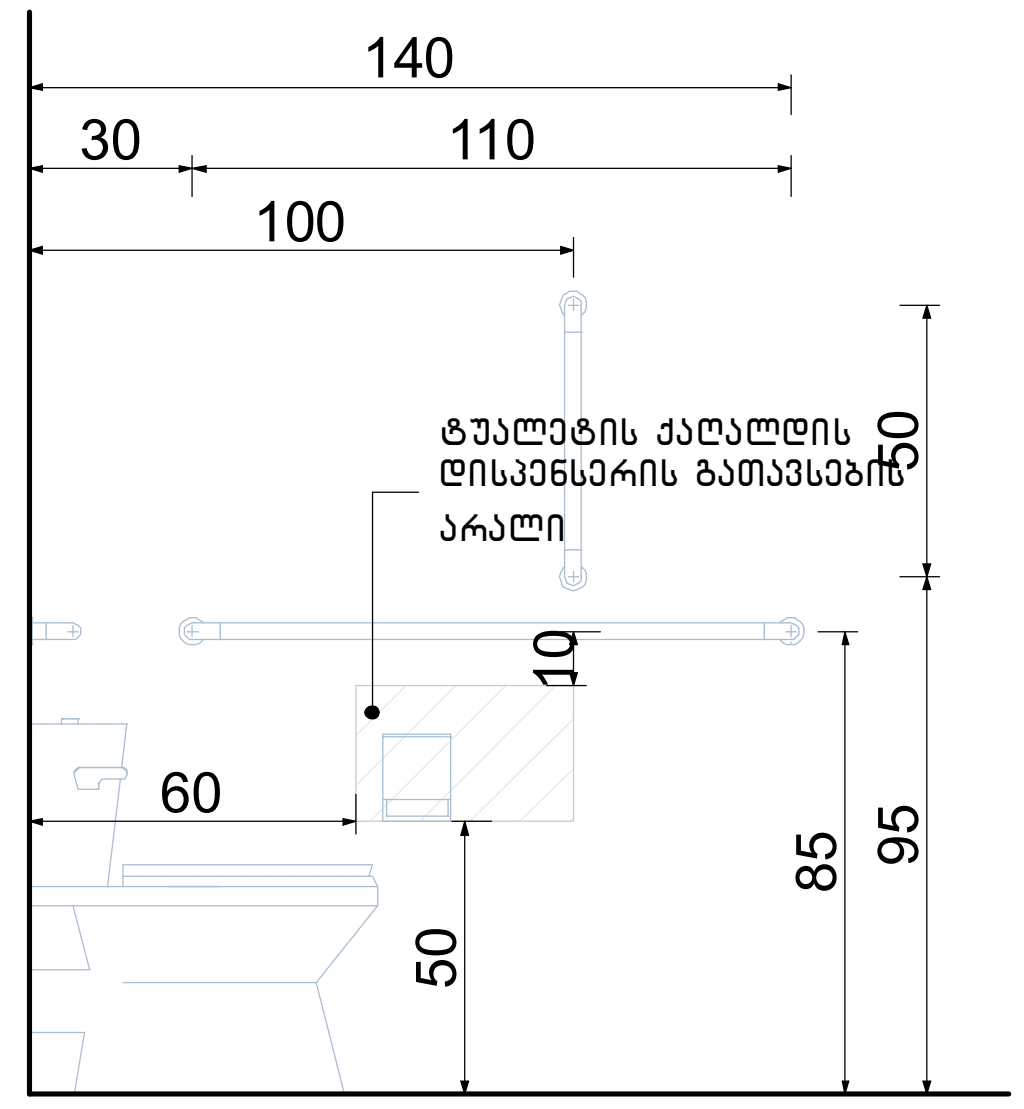

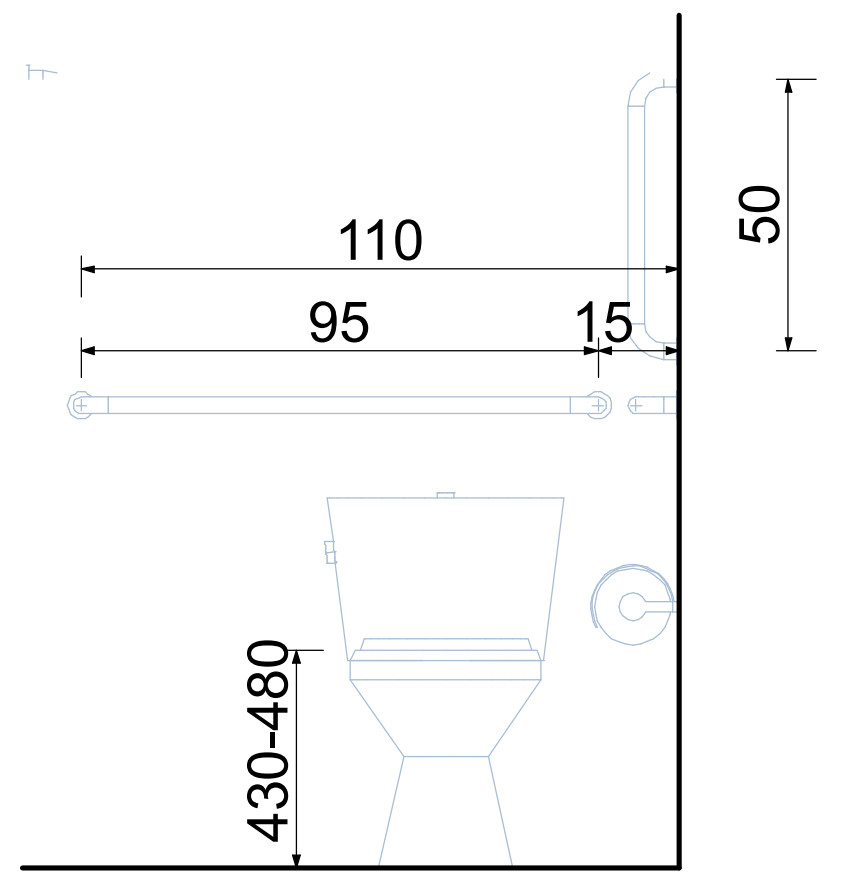

ხელსაბანის მდებარეობა

თავისუფალი სივრცე ფეხის ფალანგისათვის

T-ფორმის მოსატრიალებელი სივრცე ვარიანტი 3

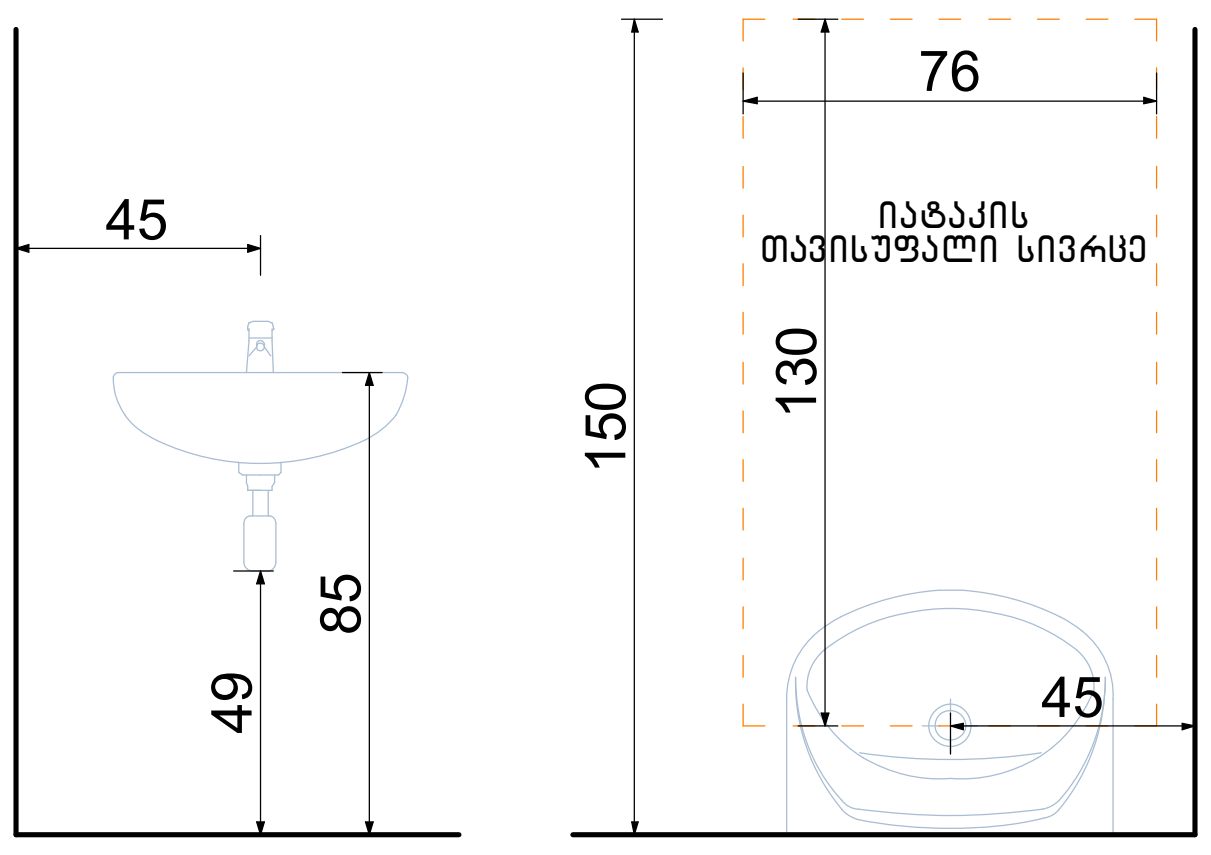

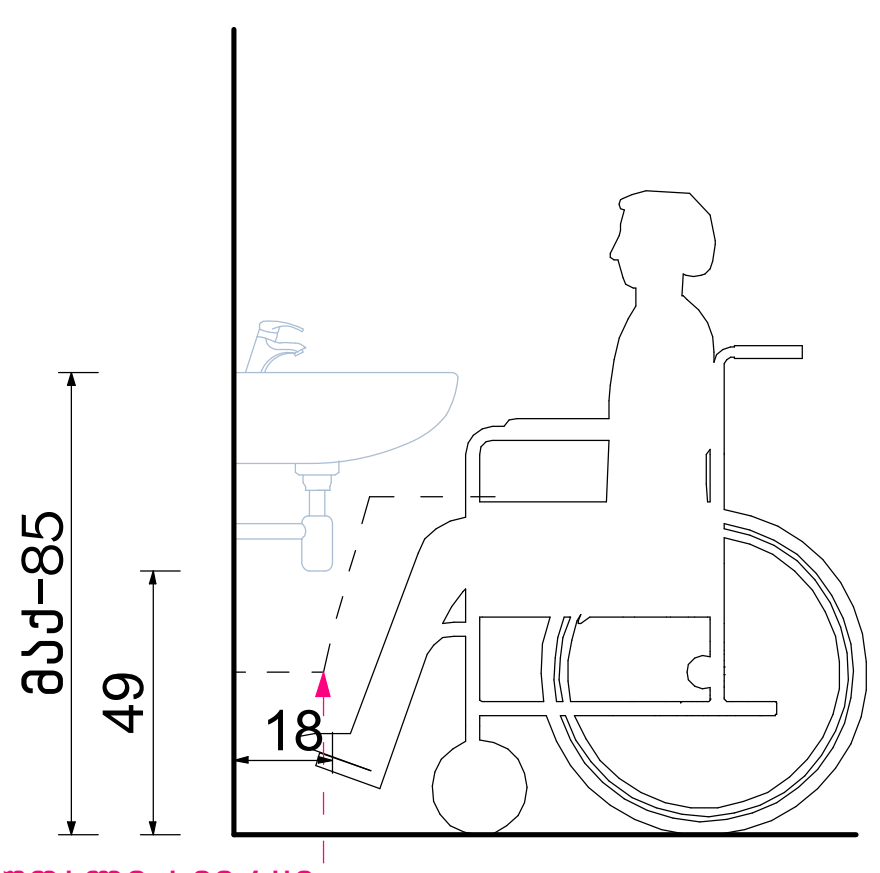

ფეხის ფალანგის თავისუფალი სივრცე

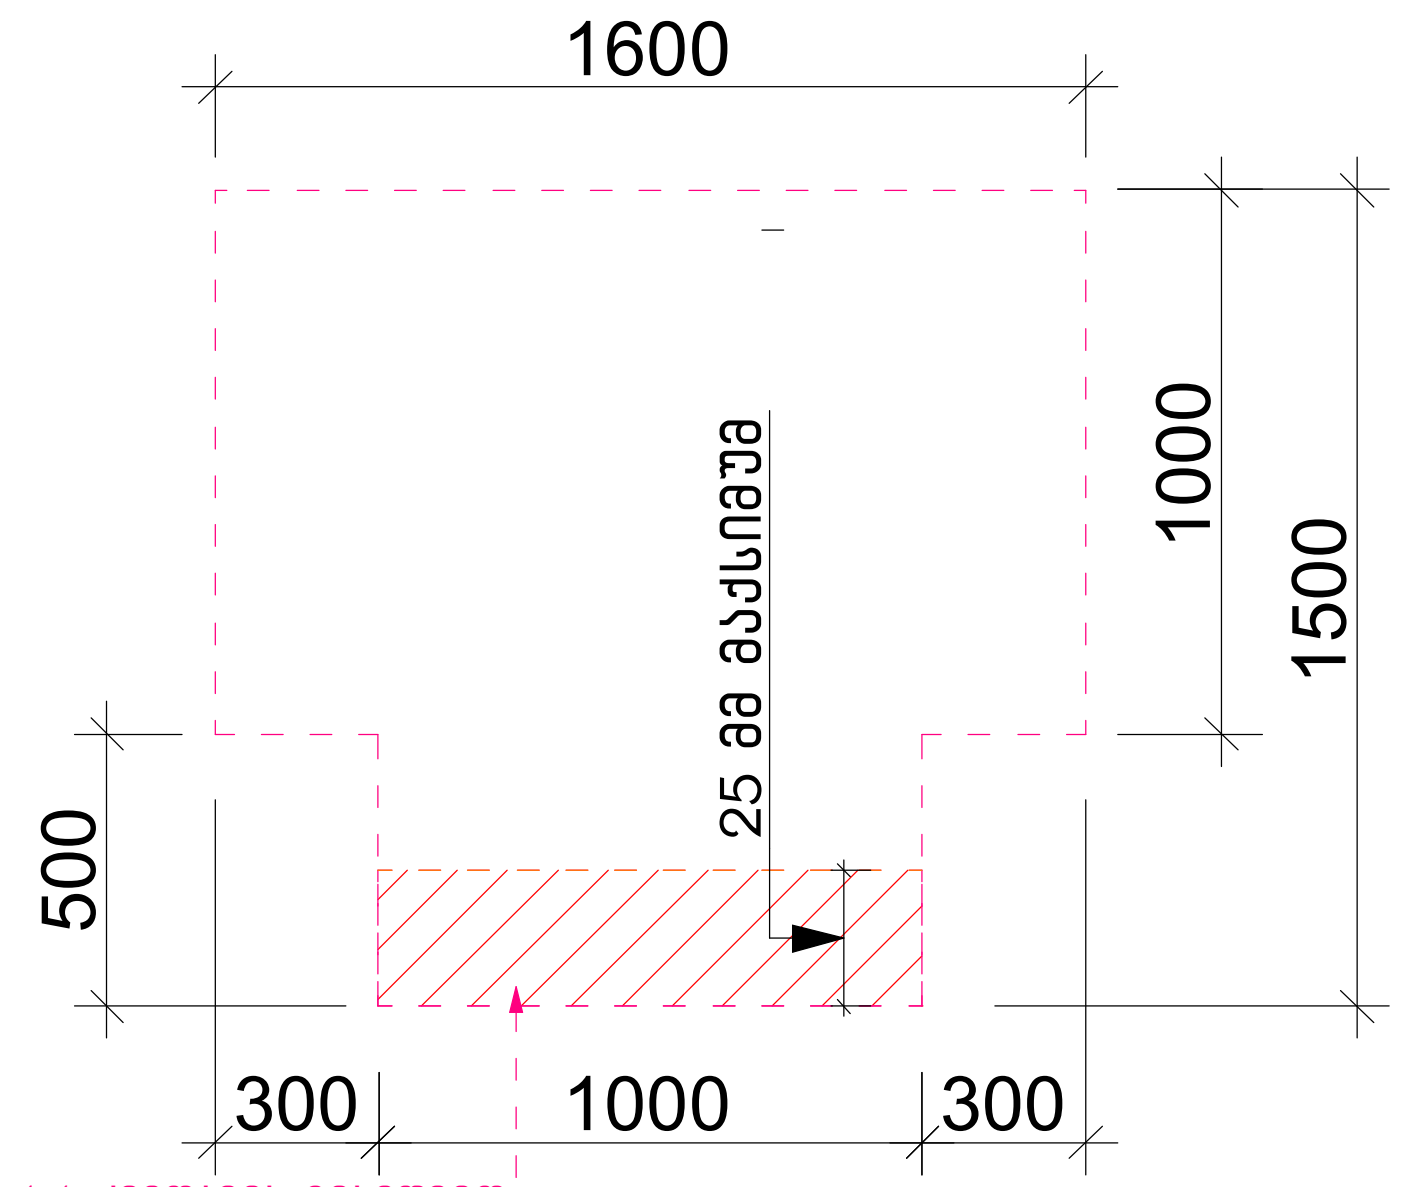

გადაფარვა დასაშვებია 304.3.1.1.1 ქვეთავის მიხედვით

ეტლის არ მქონე საშხაპის ნაკვეთური

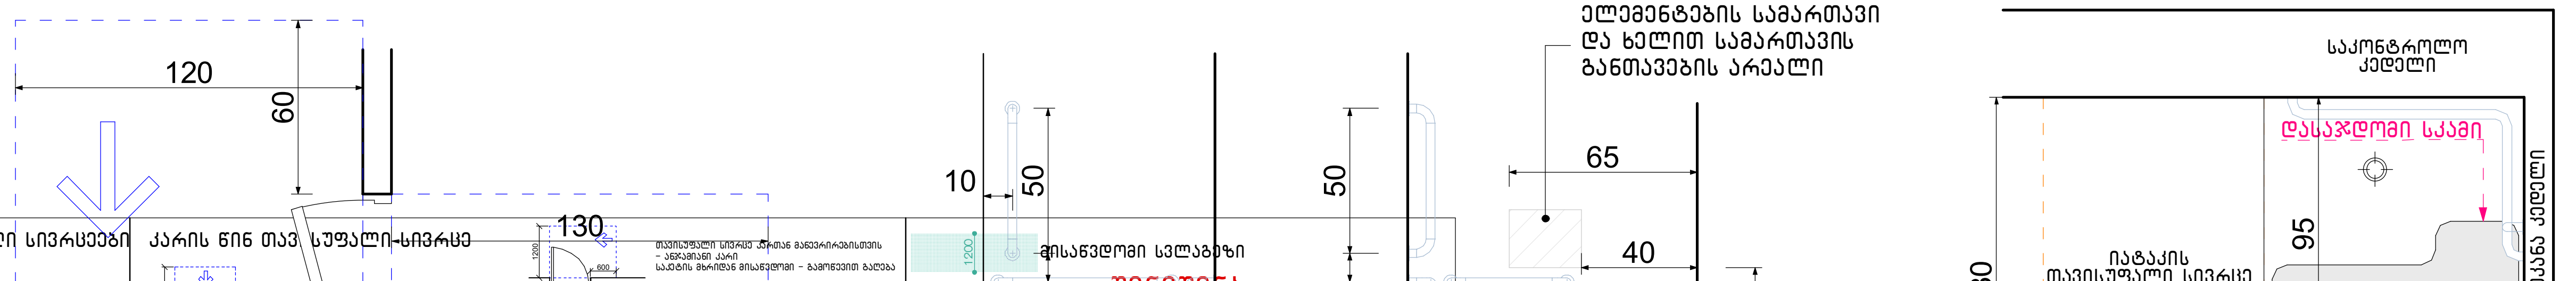

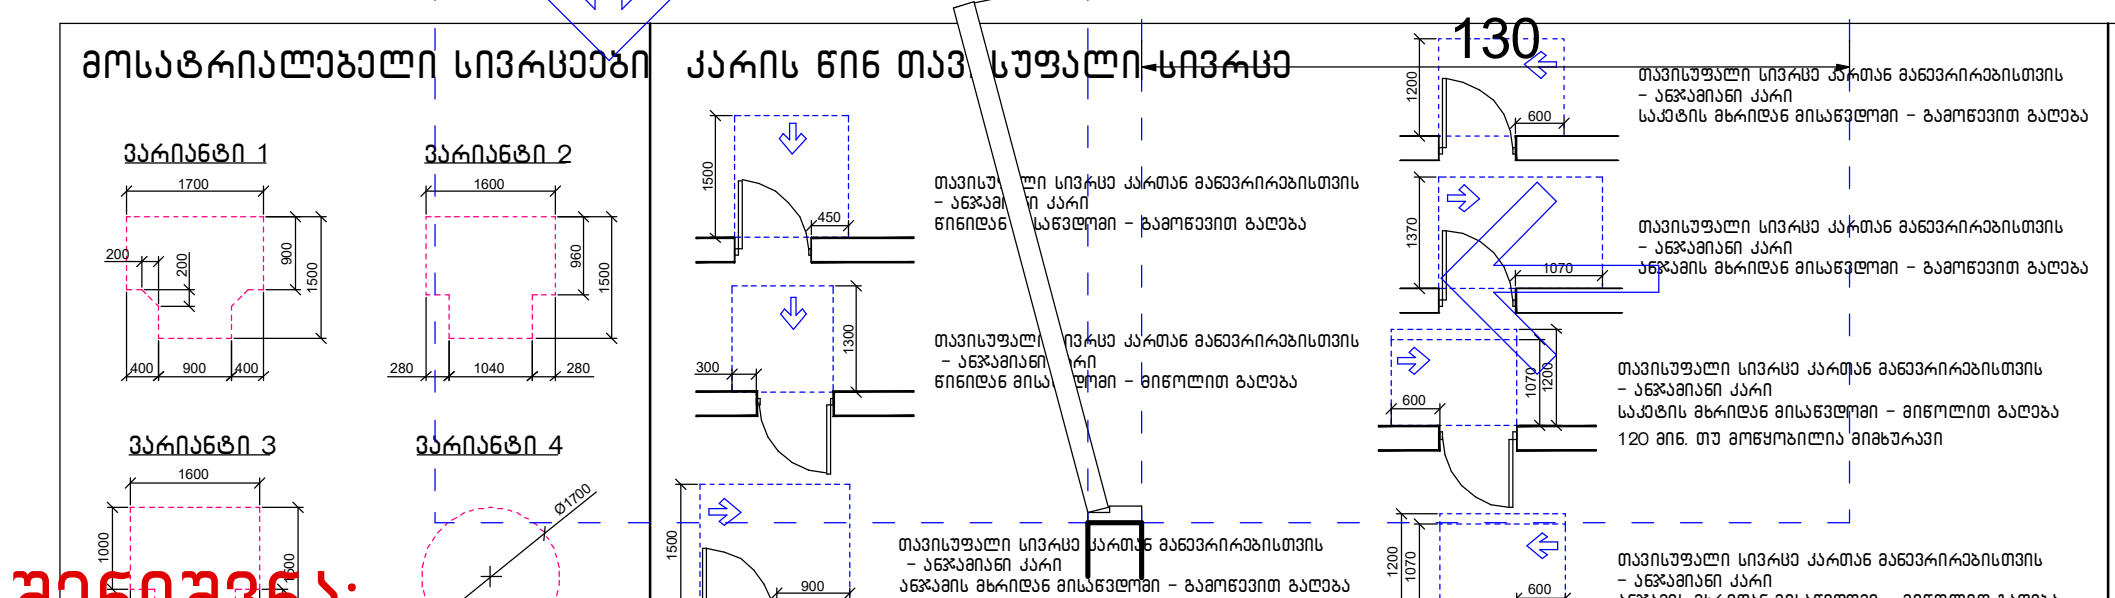

მისაწვდომი სვლაგეზი

შენიშვნა:

1. იატაკის ზედაპირები მოეწყობა ისე, რომ იქნება მდგრადი, მყარი და არასრიალა.
2. განათებების სამართავები, ელექტრო გამანაწილებლები და დენსართები, ტემპერატურის მარეგულირებლები, ,მოწყობილობების სამართავები, წყალსადენი სისტემების მოწყობილობების მარეგულირებლები და დამცავი და ორმხრივი საკომუნიკაციო სისტემების სამართავები "ა" ტიპის ერთეულებში მოეწყობა სტანდარტის 309-ე ქვეთავის შესაბამისად.
3. სინათლის ჩამრთველები, ელექტრო ჩამრთველები, დენსართები, ტემპერატურის მარეგულირებლები, ელექტრო გამანაწილებლები და უსაფრთხოების ან შიდასაკომუნიკაციო სისტემების სამართავები "ბ" ტიპის ერთეულებში მოეწყობა სტანდარტის 309.2 და 1104.1.1 ქვეთავების მიხედვით.

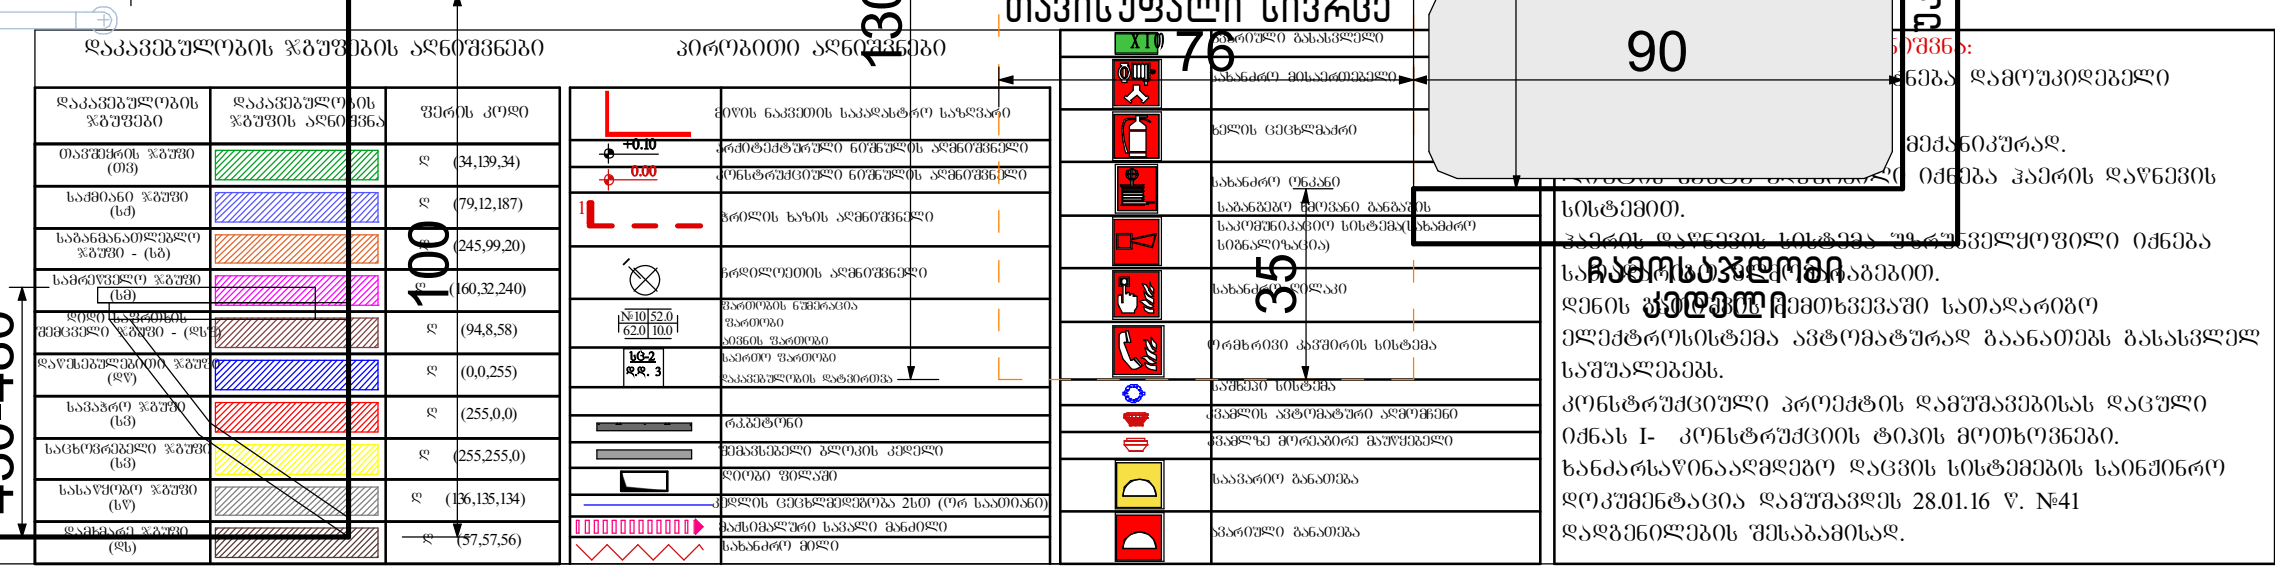

შენიშვნა:
1. "ა" ტიპის ერთეულში ხელმოსაჭიდი ძელები დამაგრდება საჭიროების შემთხვევაში.

ავტორი		გ. მარგიანი
შეასრულა		გ. მარგიანი

დამკვეთი-მენაშენე
შპს „იდეალთი„ (402146076)

საპრ. ობიექტის მისამართი
ქ. თბილისი,დემეტრე თავდადებულის ქ.№13,დიდი-დიღომი IVმ/რ,№25 კორპ. მიმდებარედ 2/რ-ის მიმდებარედ

დასაპროექტებელი ობიექტი
მრავალბინიანი საცხოვრებელი სახლი

ქალაქგეგმარებითი პარამეტრები

ტექნიკური მონაცემები

მიწის ნაკვეთის ფართი	3442 მ2
კ-1	0.3
კ-2	3.0
კ-3	0.3

2026

Artkheli
არქიტექტურული ნაწილი

მისაწვდომი სან.კვანძი (კაცი:ქალი) კომერციულ სივრცეში №1
მ.1:20

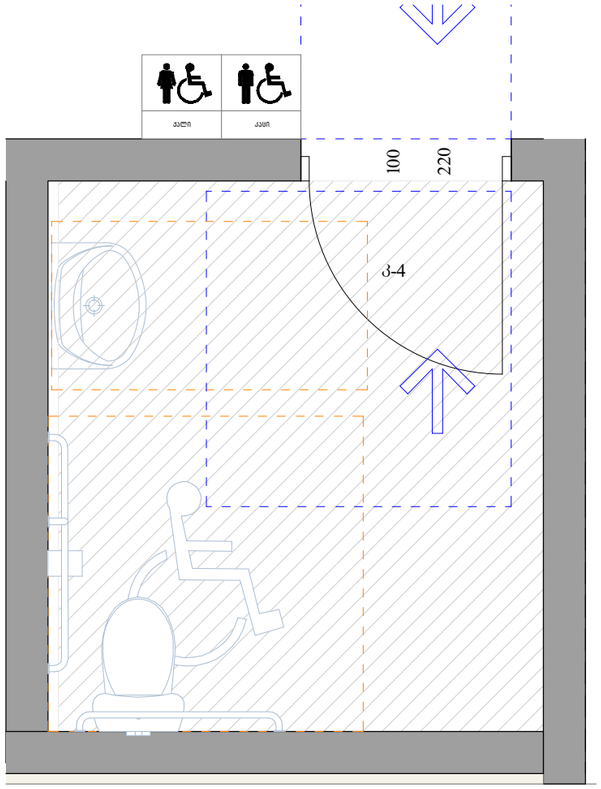

თავისუფალი სივრცე კართან მანევრირებისთვის ანჯამიანი კარი. საკეტის მხრიდან მისაწვდომი- მიწოლით გაღება



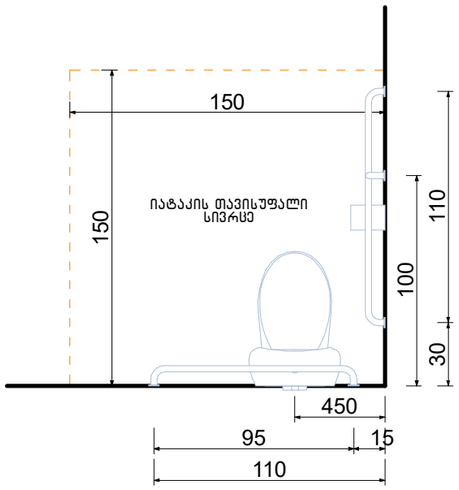

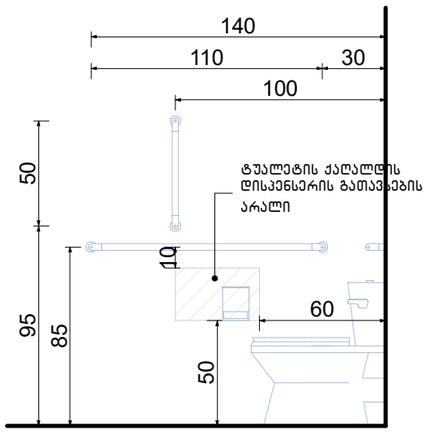

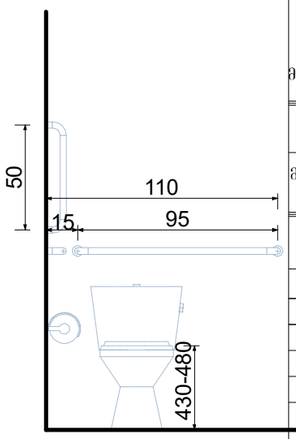

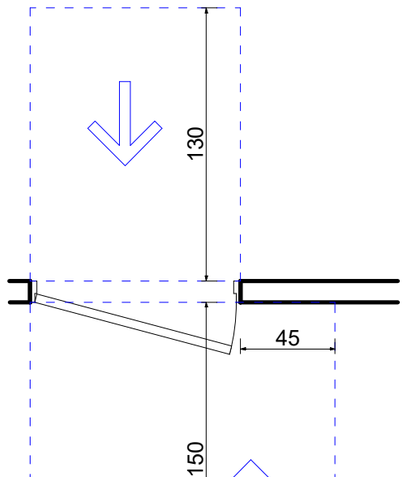

T-ფორმის მოსატრიალებელი სივრცე ვარიანტი 3

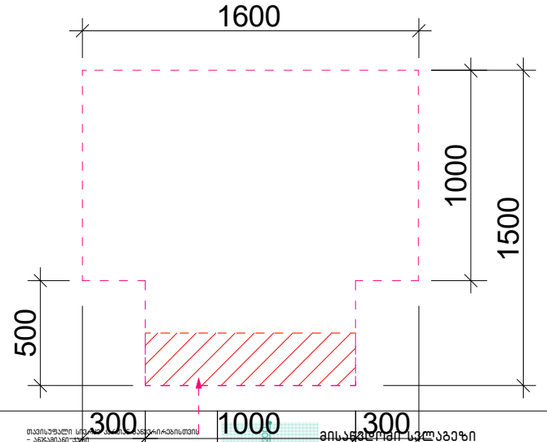

ხელსაბანის მდებარეობა

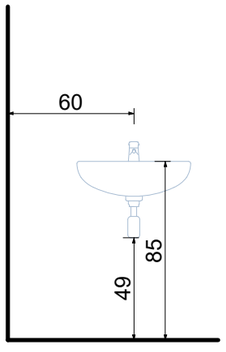

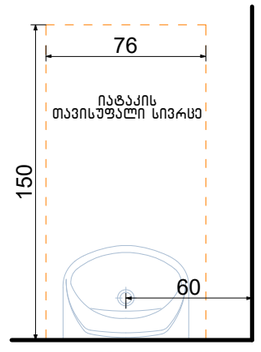

თავისუფალი სივრცე ფეხის ფალანგისათვის

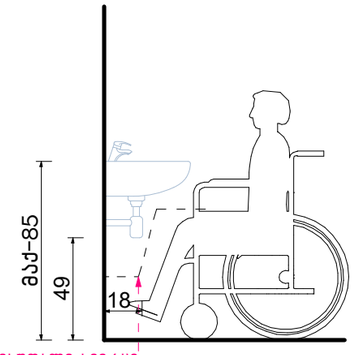

ფეხის ფალანგის თავისუფალი სივრცე

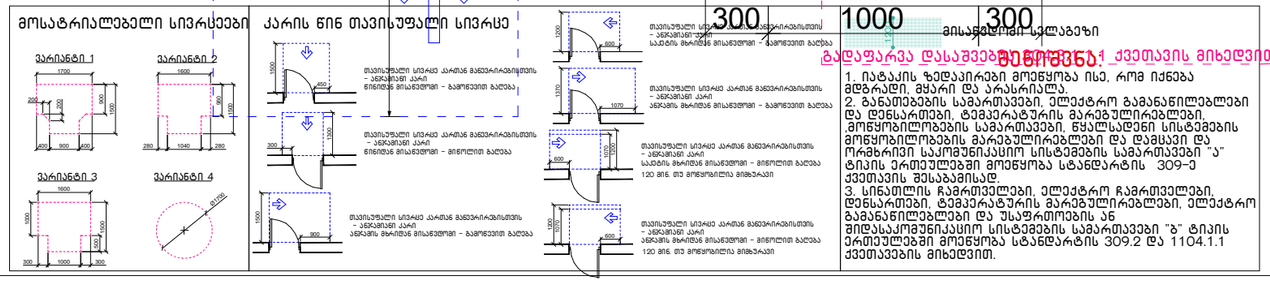


1. იატაკის ზედაპირები მოეწყობა ისე, რომ იძენდა მდგრადი, მყარი და არასრიალა.
3. სინათლის ჩამრთველები, ელექტრო ჩამრთველები, დენსართები, ტემპერატურის მარეგულირებლები, ელექტრო გამანაწილებლები და უსაფრთხოების ან შიდასაკომუნიკაციო სისტემების სამართავები "ბ" ტიპის ერთეულებში მოეწყობა სტანდარტის 309.2 და 1104.1.1 ქვეთავების მიხედვით.



ავტორი		გ. მარგიანი
შეასრულა		გ. მარგიანი

დამკვეთი-მენაშენე
შპს „იდეალთი„
(402146076)

საპრ. ობიექტის მისამართი
ქ. თბილისი,დემეტრე თავდადებულის ქ.№13,დიდი-დიღომი IVმ/რ,№25 კორპ. მიმდებარედ 2/რ-ის მიმდებარედ

დასაპროექტებელი ობიექტი
მრავალბინიანი საცხოვრებელი სახლი

ქალაქგეგმარებითი პარამეტრები

ტექნიკური მონაცემები

მიწის ნაკვეთის ფართი	3442 მ2
კ-1	0.3
კ-2	3.0
კ-3	0.3

2026

არქიტექტურული ნაწილი

სტადია	პროექტი	შეკრ.	გვ

მისაწვდომი სან.კვანძი (კაცი) კომერციულ სივრცეში №2
მ.1:20

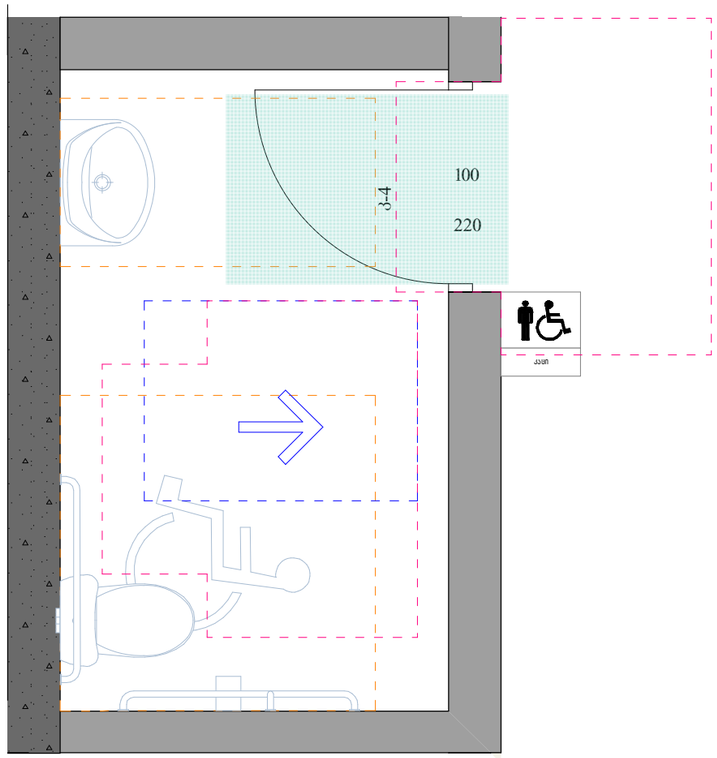

თავისუფალი სივრცე კართან მანევრირებისთვის ანჯამიანი კარი. საკეტის მხრიდან მისაწვდომი- მიწოლით გაღება

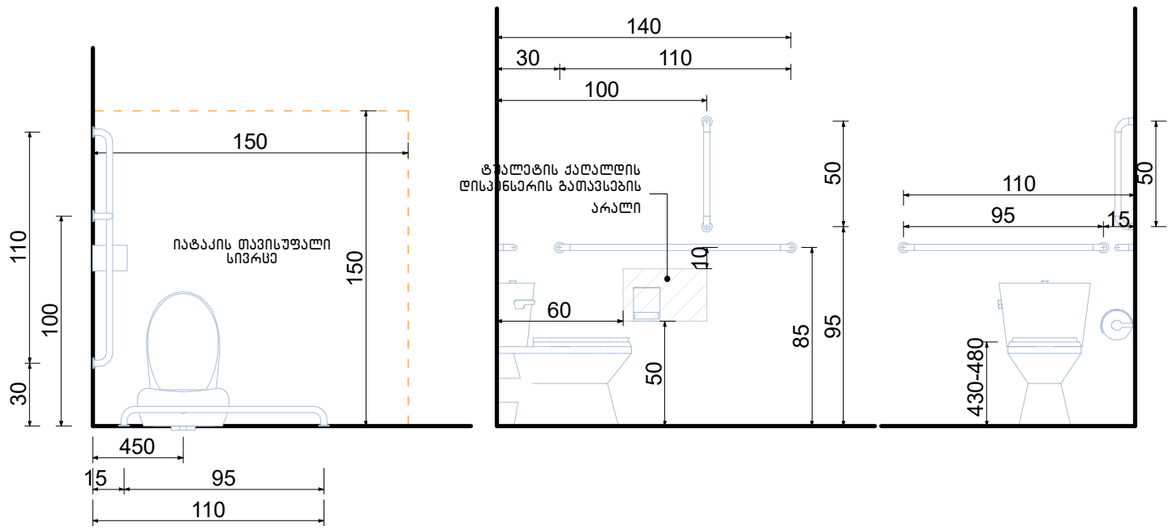

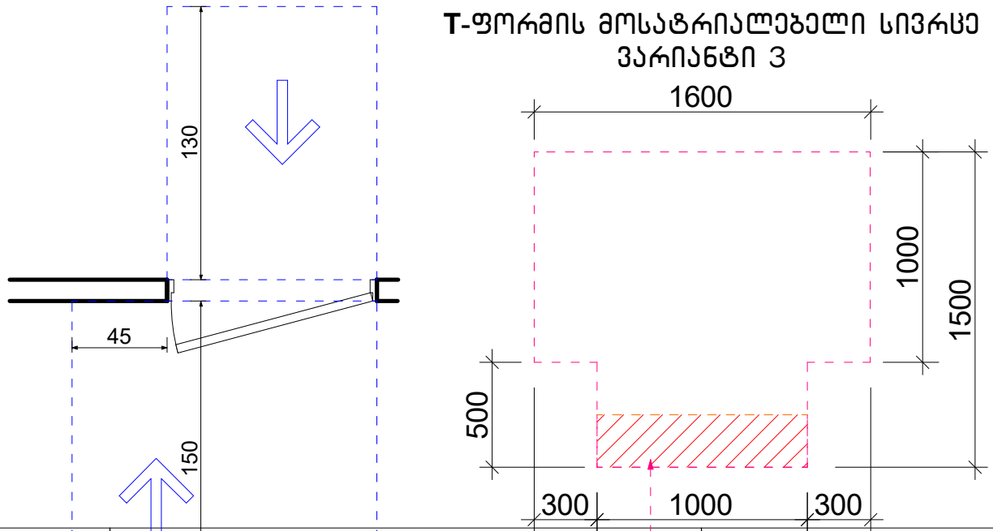

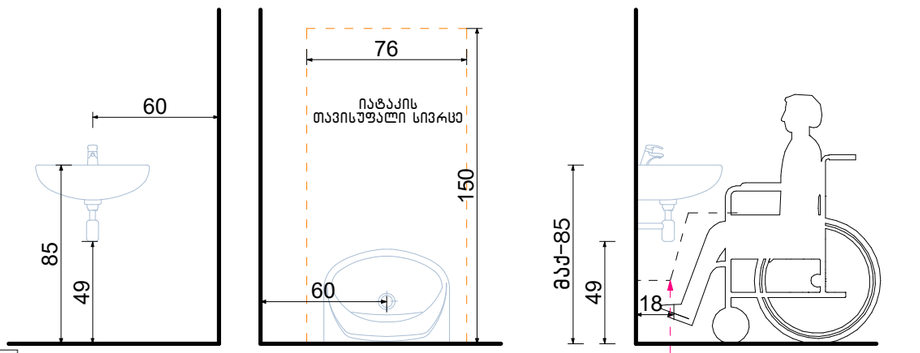

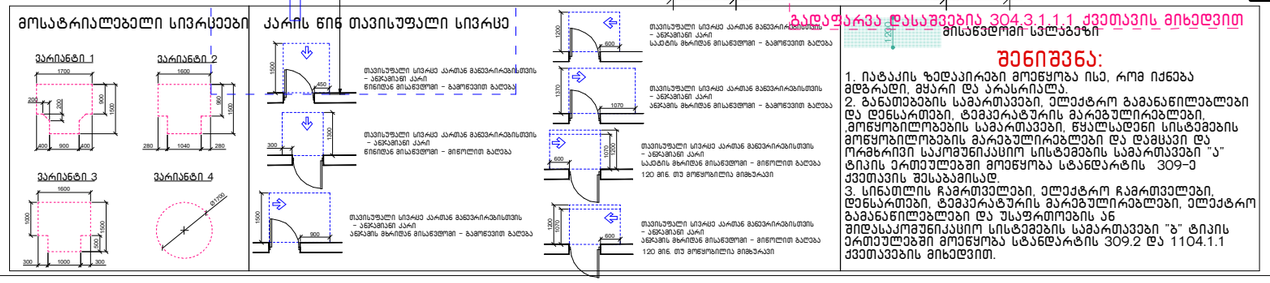

გადაწყვეტა დასაშვებია 304.3.1.1.1 ქვეთავის მიხედვით

შენიშვნა:

1. იატაკის ზედაპირები მოწყობა ისე, რომ იქნება მდგრადი, მყარი და არასრიალა.
2. განათებების სამართავები, ელექტრო გამანაწილებლები და დენსართები, ტემპერატურის მარეგულირებლები, მოწყობილობების სამართავები, წყალსადენი სისტემების მოწყობილობების მარეგულირებლები და დამცავი და ოპტიკური საკომუნიკაციო სისტემების სამართავები "ა" ტიპის ერთეულებში მოწყობა სტანდარტის 309-ე ქვეთავის შესაბამისად.
3. სინათლის ჩამრთველები, ელექტრო ჩამრთველები, დენსართები, ტემპერატურის მარეგულირებლები, ელექტრო გამანაწილებლები და უსაფრთხოების ან შიდასაკომუნიკაციო სისტემების სამართავები "ბ" ტიპის ერთეულებში მოწყობა სტანდარტის 309.2 და 1104.1.1 ქვეთავების მიხედვით.

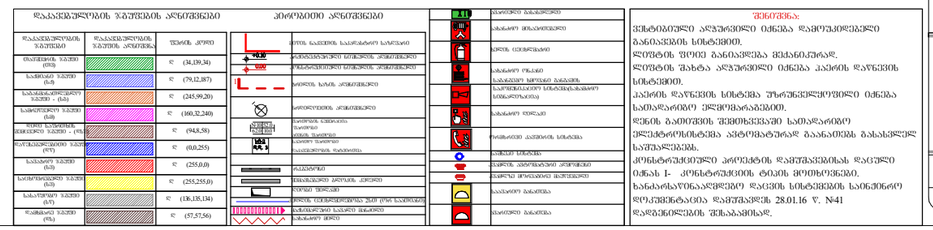

შენიშვნა:
ვერტიკალური აღმართველი იქნება დამოუკიდებელი განათების სისტემით.
ხანძარსაწინააღმდეგო დაცვის სისტემების სანიშნარე მოწყობილობა დამონტაჟდეს 28.01.16 წ. N41

მისაწვდომი სან.კვანძი (ქალი) კომერციულ სივრცეში №2
მ.1:20

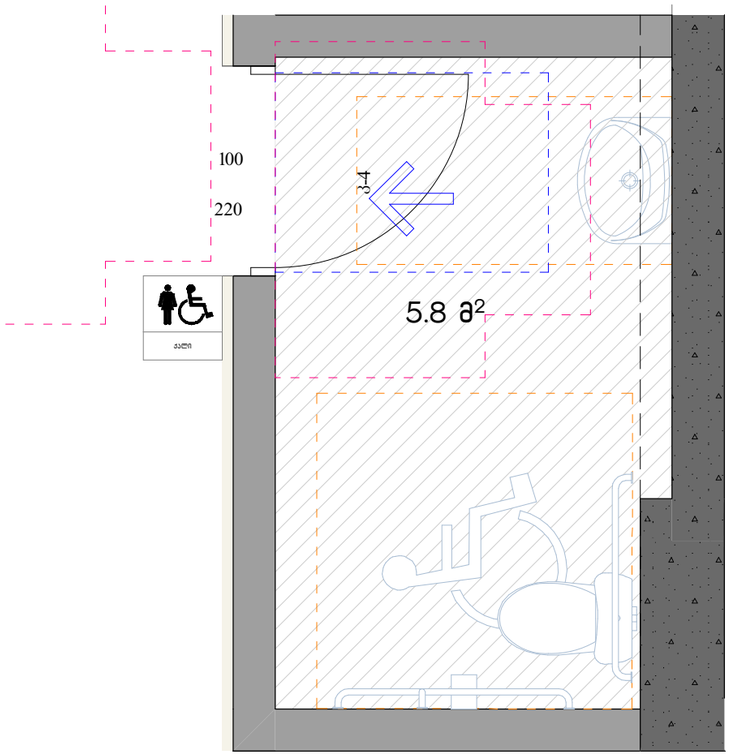

თავისუფალი სივრცე კართან მანევრირებისთვის ანჯამიანი კარი. საკეტის მხრიდან მისაწვდომი- მიწოლით გაღება

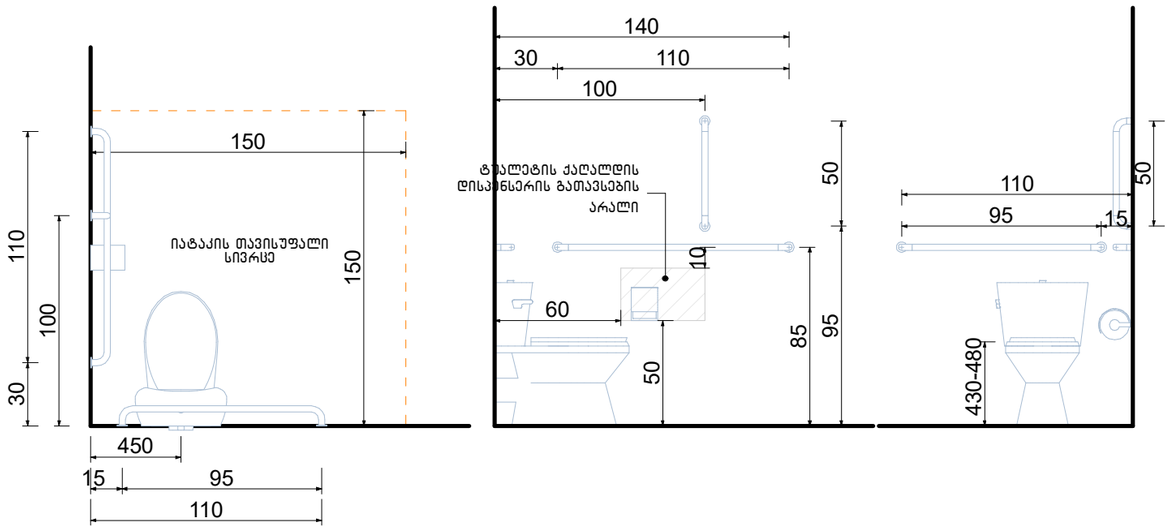

T-ფორმის მოსატრიალებელი სივრცე
ვარიანტი 3

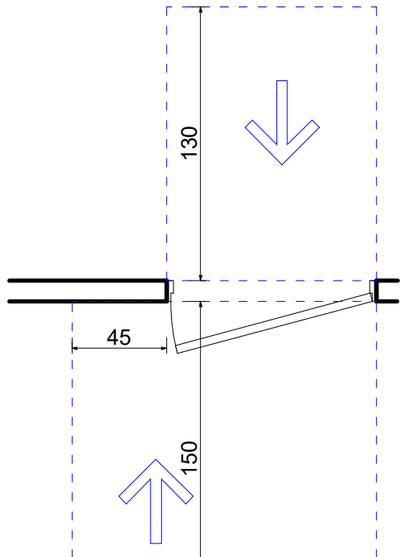

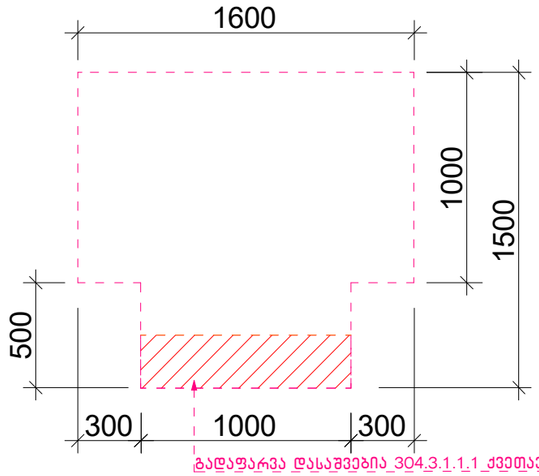

გადაფარვა დასაშვებია 304.3.1.1.1 ქვეთავის მიხედვით

ხელსაბანის მდებარეობა

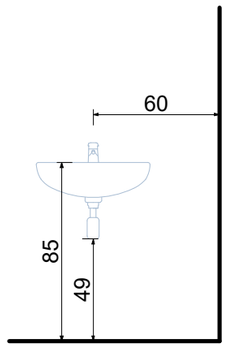

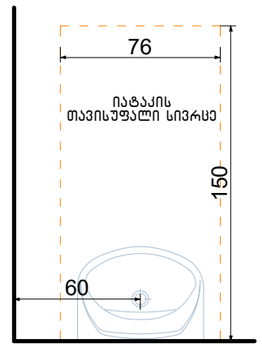

თავისუფალი სივრცე ფეხის ფალანგისათვის

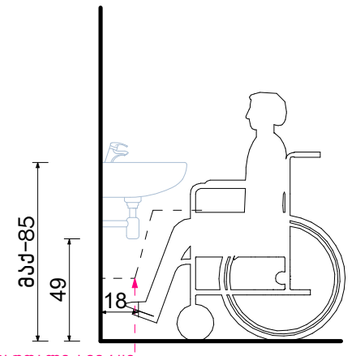

ფეხის ფალანგის თავისუფალი სივრცე

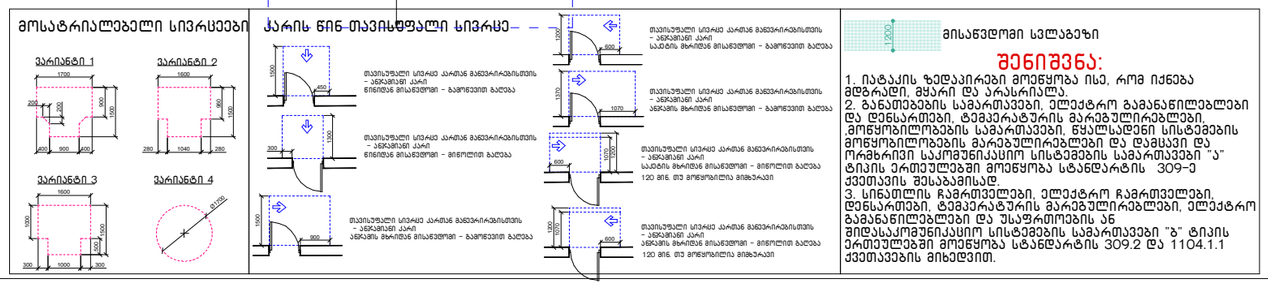

მისაწვდომი სველბაგეზი

შენიშვნა:

1. იატაკის ზედაპირები მოეწყობა ისე, რომ იძნება მდგარდი, მყარი და არასრიალა.
2. განათების სამართავები, ელექტრო გამანაწილებლები და დენსართები, ტემპერატურის მარეგულირებლები, მოწყობილობების სამართავები, წყალსადენი სისტემების მოწყობილობების მარეგულირებლები და დაბანი და ორმხრივი საკომუნიკაციო სისტემების სამართავები "ა" ტიპის ერთეულებში მოეწყობა სტანდარტის 309-ე ქვეთავის შესაბამისად.
3. სინათლის ჩამრთველები, ელექტრო ჩამრთველები, დენსართები, ტემპერატურის მარეგულირებლები, ელექტრო გამანაწილებლები და უსაფრთხოების ან შემსასკომუნიკაციო სისტემების სამართავები "ბ" ტიპის ერთეულებში მოეწყობა სტანდარტის 309.2 და 1104.1.1 ქვეთავების მიხედვით.

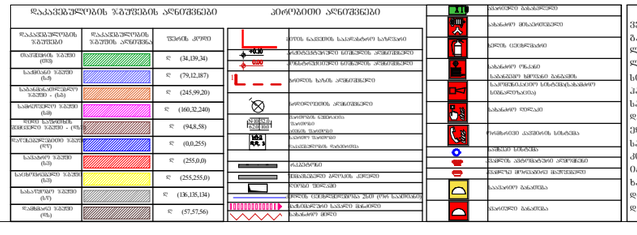
დასავლებელობის ზედაპირის აღნიშვნები
კომუნიკაციის აღნიშვნები
შენობის კედელი
(34,139,34)
(79,12,87)
(245,99,20)
(160,32,240)
(94,8,58)
(0,0,255)
(255,0,0)
(255,255,0)
(136,138,134)
(57,57,56)
საკომუნიკაციო ხაზი
საკომუნიკაციო ხაზი
საკომუნიკაციო ხაზი

ნიშნები
მ.1:5

ნიშანი განთავსდება გზა-კიბის საზღვრებში კარის მომიჯნავედ

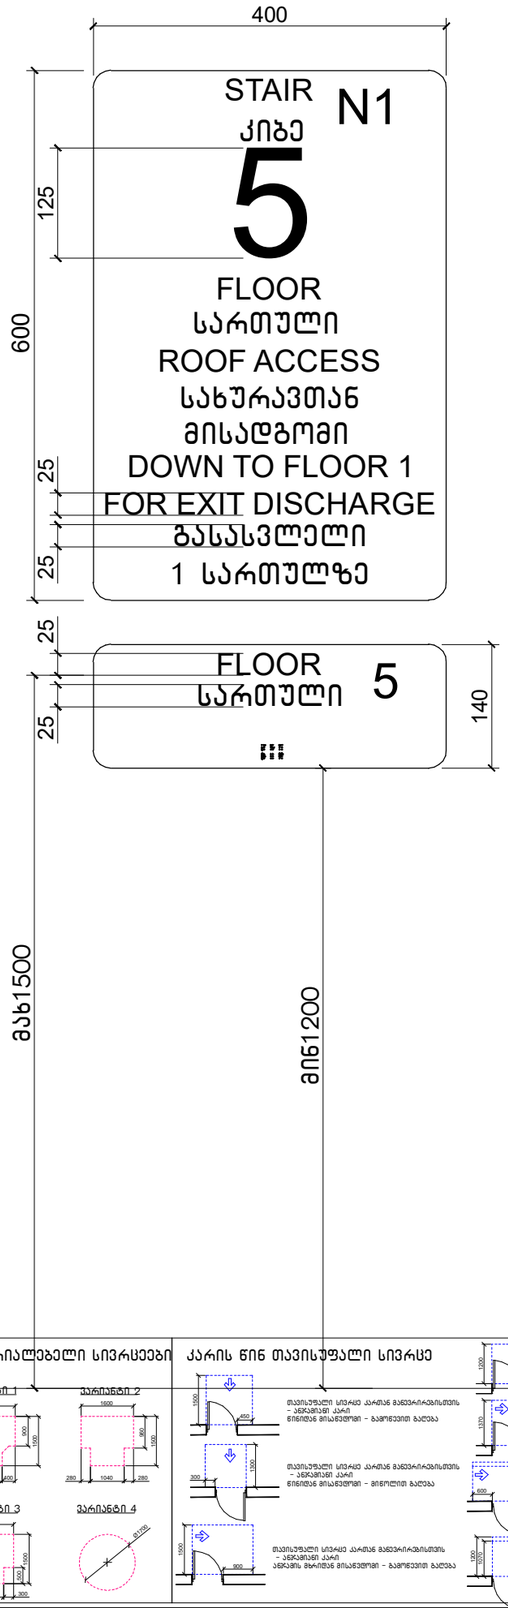

ნიშანი განთავსდება გზა-კიბის საზღვრებში კარის მომიჯნავედ

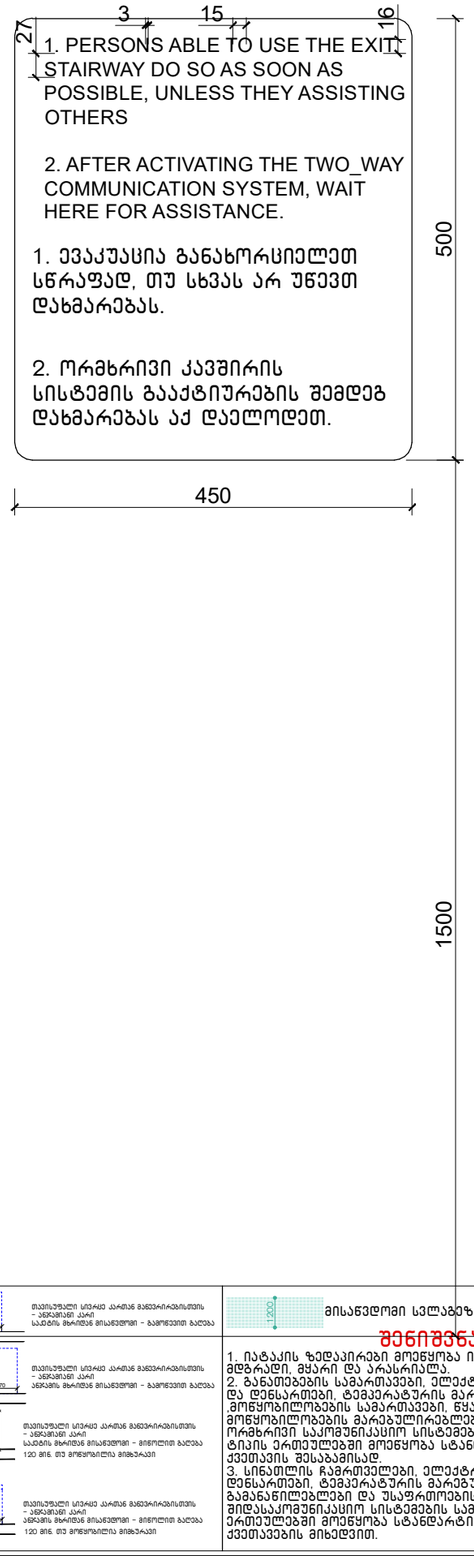

ნიშანი განთავსდება გარე მისაწვდომ ავტოსადგომთან

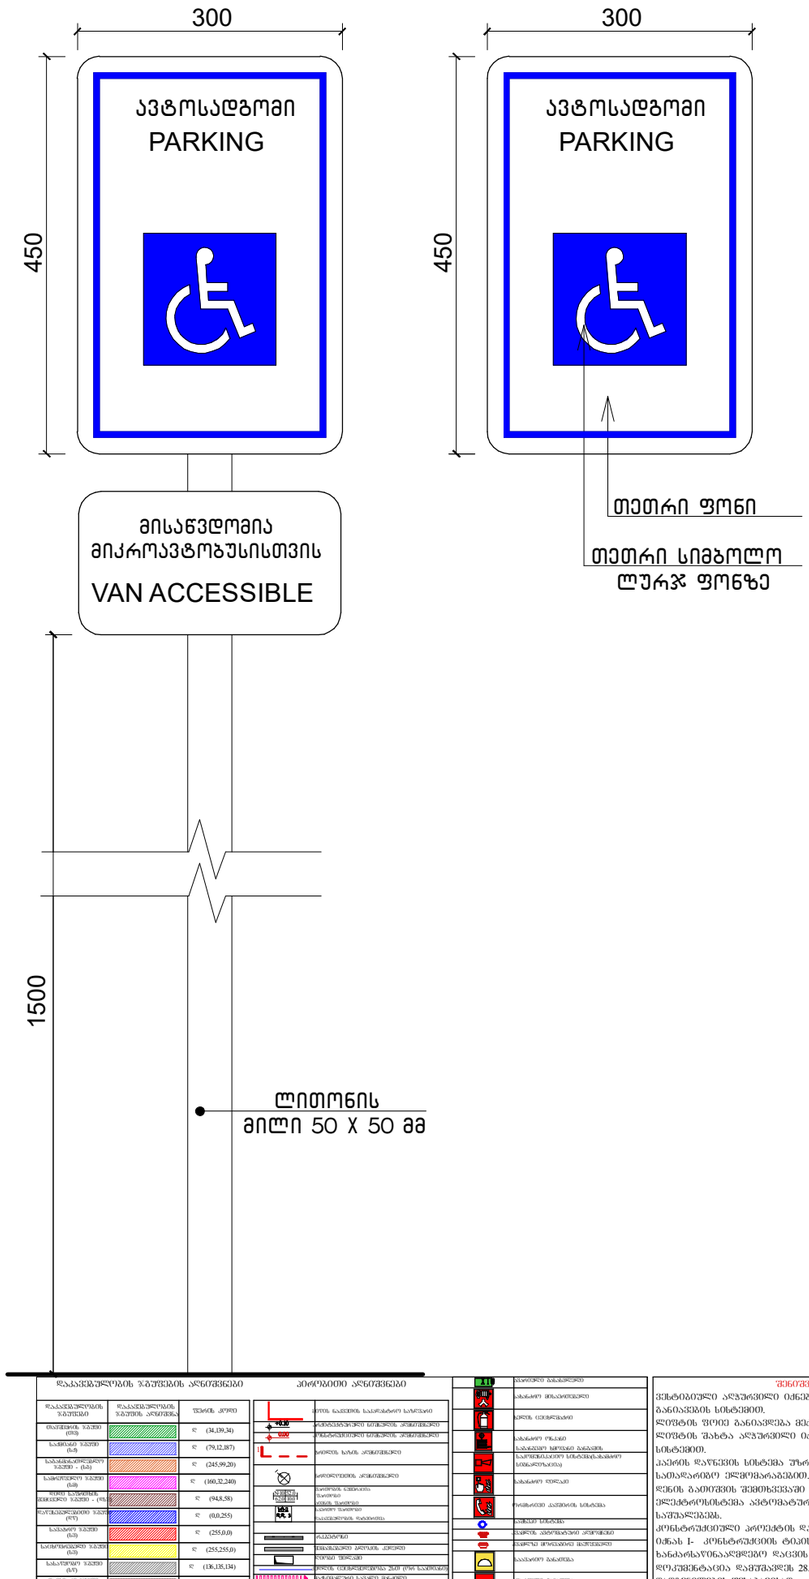

ავტორი		გ. მარგიანი
შეასრულა		გ. მარგიანი

დამკვეთი-მენაშენე

შპს „იდეალთი„
(402146076)

საპრ. ობიექტის მისამართი

ქ. თბილისი,დეპუტრე თავდადებულის ქ.№13,დიდი-დიღომი IVმ/რ,№25 კორპ. მიმდებარედ 2/რ-ის მიმდებარედ

დასაპროექტებელი ობიექტი

მრავალბინიანი საცხოვრებელი სახლი

ქალაქგეგმარებითი პარამეტრები

ტექნიკური მონაცემები

მიწის ნაკვეთის ფართი	3442 მ2
კ-1	0.3
კ-2	3.0
კ-3	0.3

მოსატრიალებელი სივრცეები

ვარიანტი 1

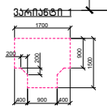

ვარიანტი 2

ვარიანტი 3

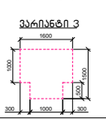

ვარიანტი 4

კარის წინ თავისუფალი სივრცე

1200 მისავდომი სალაბეზი

შენიშვნა:

1. იატაკის ზედაპირები მოეწყობა ისე, რომ იქნება მდგრადი, მყარი და არასრიალა.
2. განათებების სამართავები, ელექტრო გამანაწილებლები და დენსართები, ტემპერატურის მარეგულირებლები, ,მოწყობილობების სამართავები, წყალსადენი სისტემების მოწყობილობების მარეგულირებლები და დამცავი და ორმხრივი საკომუნიკაციო სისტემების სამართავები "ა" ტიპის ერთეულებში მოეწყობა სტანდარტის 309-ე ქვეთავის შესაბამისად.
3. სინათლის ჩამრთველები, ელექტრო ჩამრთველები, დენსართები, ტემპერატურის მარეგულირებლები, ელექტრო გამანაწილებლები და უსაფრთხოების ან შიდასაკომუნიკაციო სისტემების სამართავები "ბ" ტიპის ერთეულებში მოეწყობა სტანდარტის 309.2 და 1104.1.1 ქვეთავების მიხედვით.



ნიშანი განთავსდება გარე მისაწვდომ ავტოსადგომთან

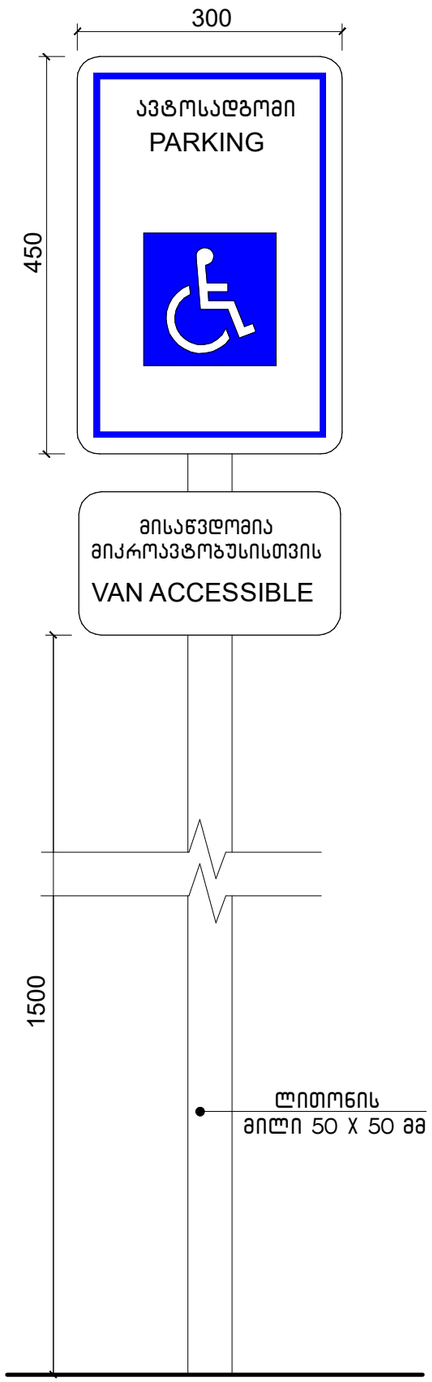

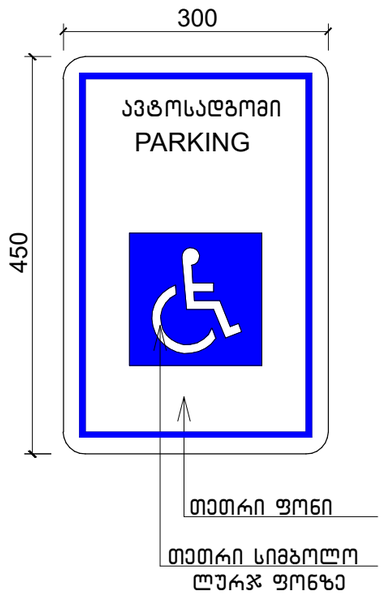

შშმპ ავტოსადგომები მ.1:25

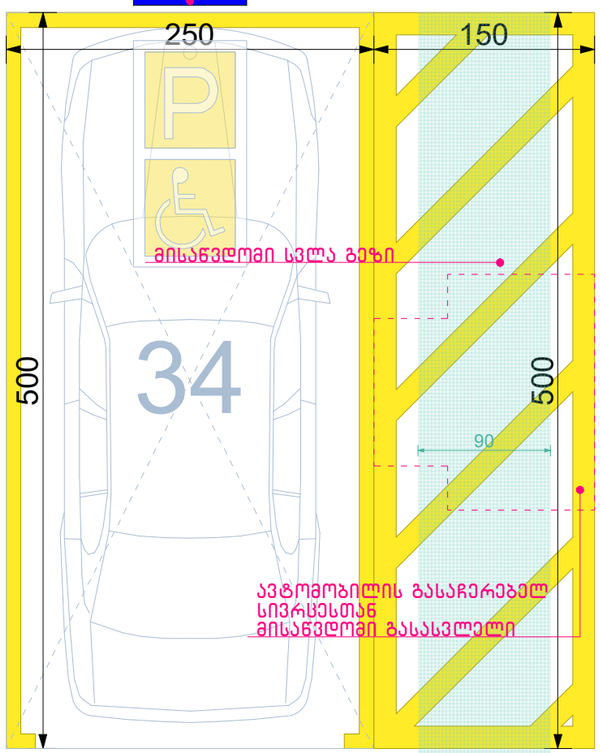

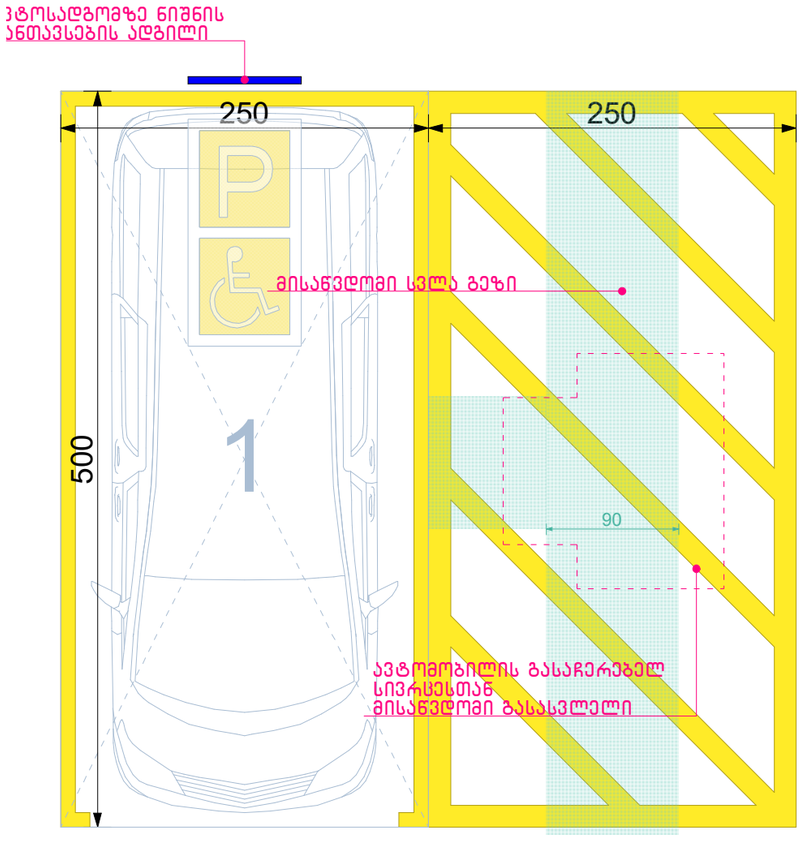

ავტორი		გ. მარგიანი
შეასრულა		გ. მარგიანი

დამკვეთი-მენაშენე

შპს „იდეალთი„ (402146076)

საპრ. ობიექტის მისამართი

ქ. თბილისი,დემეტრე თავდადებულის ქ.№13,დიდი-დიღომი IVმ/რ,№25 კორპ. მიმდებარედ 2/რ-ის მიმდებარედ

დასაპროექტებელი ობიექტი

მრავალბინიანი საცხოვრებელი სახლი

ქალაქგეგმარებითი პარამეტრები

ტექნიკური მონაცემები

მიწის ნაკვეთის ფართი	3442 მ2
კ-1	0.3
კ-2	3.0
კ-3	0.3

მოსატრიალებელი სივრცეები

ვარიანტი 1

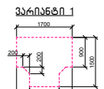

ვარიანტი 2



ვარიანტი 3

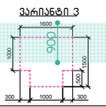

ვარიანტი 4



მისაწვდომი სვლაგეზი

კარის წინ თავისუფალი სივრცე

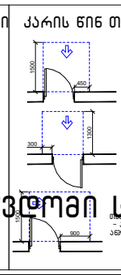

თავისუფალი სივრცე კარის მხვერპლისთვის – ანჯამების კარი ანჯამის მხრიდან მისაწვდომი – გამოქვეთი ბაღეა

თავისუფალი სივრცე კარის მხვერპლისთვის – ანჯამების კარი წინიდან მისაწვდომი – გამოქვეთი ბაღეა

თავისუფალი სივრცე კარის მხვერპლისთვის – ანჯამების კარი საპირის მხრიდან მისაწვდომი – გამოქვეთი ბაღეა

თავისუფალი სივრცე კარის მხვერპლისთვის – ანჯამების კარი ანჯამის მხრიდან მისაწვდომი – გამოქვეთი ბაღეა

თავისუფალი სივრცე კარის მხვერპლისთვის – ანჯამების კარი საპირის მხრიდან მისაწვდომი – გამოქვეთი ბაღეა

თავისუფალი სივრცე კარის მხვერპლისთვის – ანჯამების კარი ანჯამის მხრიდან მისაწვდომი – გამოქვეთი ბაღეა

1200 მისაწვდომი სვლაგეზი

შენიშვნა:

1. ბატაკის ზედაპირები მოეწყოს ისე, რომ იძნება მდგრადი, მყარი და არასრიალა.
2. ბანთომების სამართავები, ელექტრო გამანაწილებლები და დენსართები, ტემპერატურის მარეგულირებლები, ,მოწყობილობების სამართავები, წყალსადენი სისტემების მოწყობილობების მარეგულირებლები და დამცავი და ორმხრივი საკომუნიკაციო სისტემების სამართავები "ბ" ტიპის ერთეულებში მოეწყობა სტანდარტის 309-ე ქვეთავის შესაბამისად.
3. სინათლის ჩამრთველები, ელექტრო ჩამრთველები, დენსართები, ტემპერატურის მარეგულირებლები, ელექტრო გამანაწილებლები და შესწორთების ან შიდასაკომუნიკაციო სისტემების სამართავები "ბ" ტიპის ერთეულებში მოეწყოს სტანდარტის 309.2 და 1104.1.1 ქვეთავების მიხედვით.



კანდუსი მ.1:25

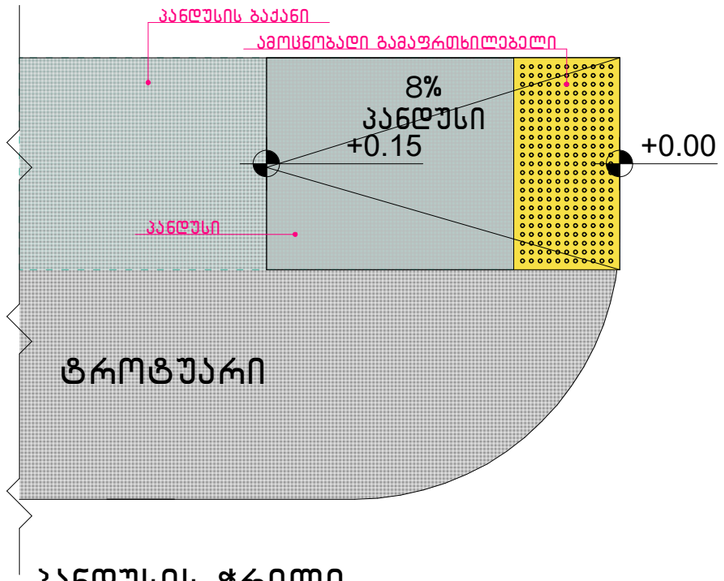

კანდუსის ჭრილი

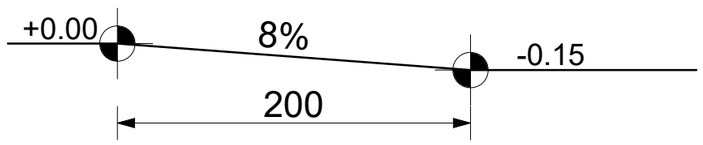

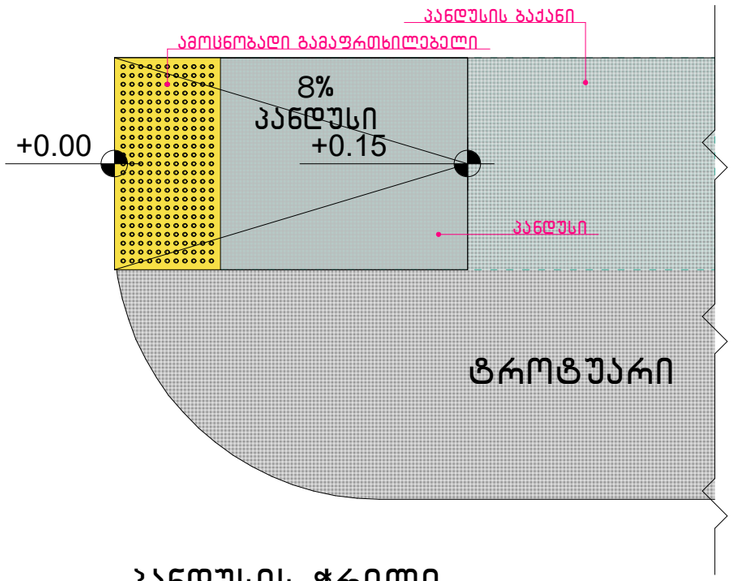

კანდუსის ჭრილი

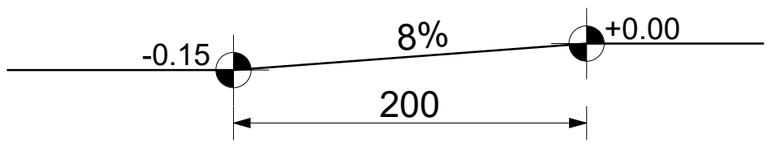

შენიშვნა: კანდუსის ნიშნულები პირობითია) დონეთა შორის სხვაობა შეადგენს 150 მმ.

შენიშვნა:

პანდუსების დაბაქნების ზედაპირი იქნება მდგრადი, მყარი და არასრიალა.
ა) სახელურები და ნებისმიერი კედელი ან მათ მომიჯნავედ მდებარე სხვა ზედაპირი არ შეიცავს ბასრ ან უხეშ ელემენტებს.
ბ) შენობის გარეთ მდებარე პანდუსები ისე დაგეგმარდება, რომ სავალ ზედაპირზე წყალი არ დაგროვდება.
გ) პანდუსის და ბაქნების განივი კვეთის დახრა არ აღემატება 1/48-ს.
ამოცნობადი გამაფრთხილებლების ზედაპირები ვიზუალურად უნდა განსხვავდებოდეს მომიჯნავე ზედაპირებისგან და უნდა იყოს ღია ფერზე მუქი ან მუქ ფერზე ღია.
დ) გამაფრთხილებლებს უნდა ჰქონდეს თავწაკვეთილი გუმბათის ფორმა და უნდა შეესაბამებოდეს შემდეგ მოთხოვნებს:
ე) თავწაკვეთილი გუმბათები კვადრატული ბადის სახით უნდა იყოს დალაგებული.
ვ) თავწაკვეთილი გუმთათების ფუძის დიამეტრი უნდა იყოს, არაუმცირეს 23 მმ და, არაუმეტეს, 36 მმ, ხოლო წვეროს დიამეტრი ფუძე დიამეტრის, არაუმცირეს 50% და, არაუმეტეს 65%-ისა.
ზ) თავწაკვეთილი გუმბათების სიმაღლე უნდა იყოს 5,0 მმ.
თ) თავწაკვეთილი გუმბათების ცენტრიდან ცენტრამდე დაშორება უნდა იყოს, არაუმცირეს, 40 მმ და, არაუმეტეს, 60 მმ, ხოლო ფუძიდან ფუძემდე დაშორება, არაუმცირეს, 16,5 მმ
ი) თავწაკვეთილი გუმბათები კვადრატული ბადის სახით უნდა იყოს დალაგებული.

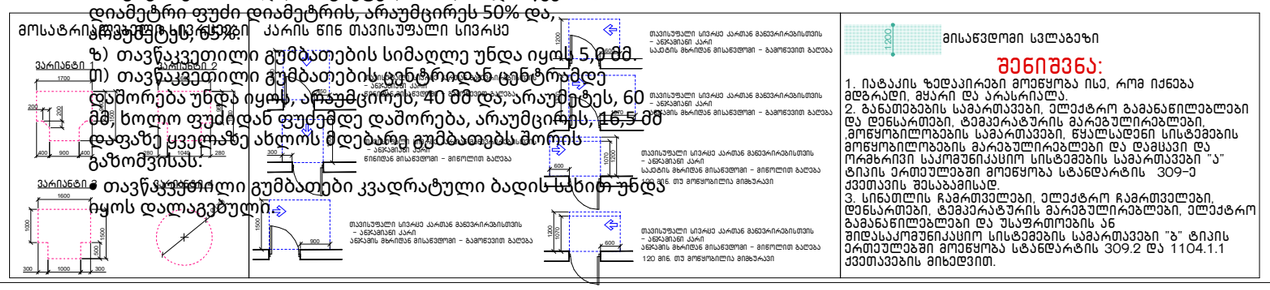

მისაწვდომი სვლაგეზი

შენიშვნა:

1. ია.ტაკის ზედაპირები მოეწყოს ისე, რომ იძენება მდგრადი, მყარი და არასრიალა.
2. განათების სამართავები, ელექტრო გამანაწილებლები და დენსართები, ტემპერატურის მარეგულირებლები, ,მოწყობილობების სამართავები, წყალსადენი სისტემების მოწყობილობების მარეგულირებლები და დამცავი და ორმხრივი საკომუნიკაციო სისტემების სამართავები "ბ" ტიპის ერთეულებში მოეწყოს სტანდარტის 309-ე ქვეთავის შესაბამისად.
3. სინათლის ჩამრთველები, ელექტრო ჩამრთველები, დენსართები, ტემპერატურის მარეგულირებლები, ელექტრო გამანაწილებლები და სააღრთობების ან შიდასაკომუნიკაციო სისტემების სამართავები "ბ" ტიპის ერთეულებში მოეწყოს სტანდარტის 309.2 და 1104.1.1 ქვეთავების მიხედვით.

ამოცნობადი გამაფრთხილებელი

თავწაკვეთილი გუმბათის ზომა და დაშორებები

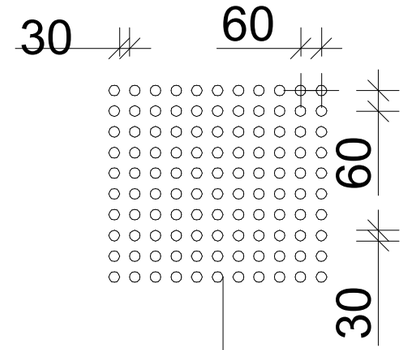

თავწაკვეთილი გუმბათის სიმაღლე

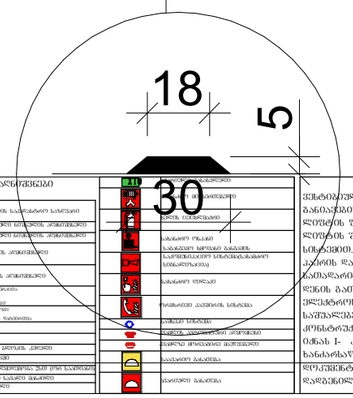

შენიშვნა:

ვიზუალური ასპარეზით იქნება დამოუკიდებელი განათების სისტემით.
ღილაკის ზომა განსაზღვრა მკაცნირად.
ღილაკის შახტა ასპარეზით იქნება კაპის დაწნევის სისტემით.
კაპის დაწნევის სისტემა უზრუნველყოფილი იქნება გამაყარებით ელექტრომაგნიტით.
ღილაკ გამოძახების შემთხვევაში სათანადო ელექტრონისტემა ასტომატურად გაანათლოს განასვლელ სართულებს.
კონსტრუქციული პროექტის დამუშავებისას დაცული იქნას I- კონსტრუქციის ტიპის მოთხოვნები.
ხანძარსაწინააღმდეგო დაცვის სისტემებმა სათანადო
დოკუმენტაცია დამტკიცდეს 28.01.16 წ. N41
დეტალების შესაბამისად.

ავტორი		გ. მარგიანი
შეასრულა		გ. მარგიანი

დამკვეთი-მენაშენე
შპს „იდეალთი„
(402146076)

საპრ. ობიექტის მისამართი
ქ. თბილისი,დეშუტრე თავდადებულის ქ.№13,დიდი-დიღომი IVმ/რ,№25 კორპ. მიმდებარედ 2/რ-ის მიმდებარედ

დასაპროექტებელი ობიექტი
მრავალბინიანი საცხოვრებელი სახლი

ქალაქგეგმარებითი პარამეტრები

ტექნიკური მონაცემები

მიწის ნაკვეთის ფართი	3442 მ2
კ-1	0.3
კ-2	3.0
კ-3	0.3

2026

Artskheli არქიტექტურული ნაწილი

სტადია პროექტი	ფურც	ფა

ნიშნები
მ.1:5

გასასვლელის განათებული ნიშანი

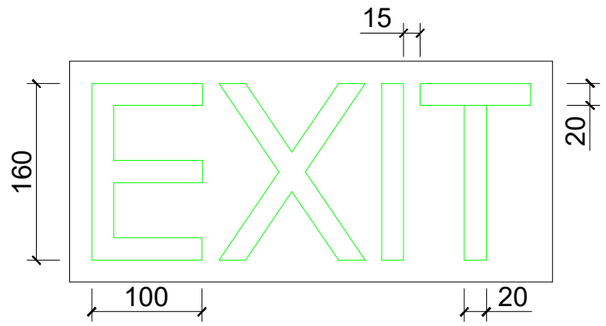

განათებული ნიშანი თავშესაფრის ფართობთან მიმავალ კართან

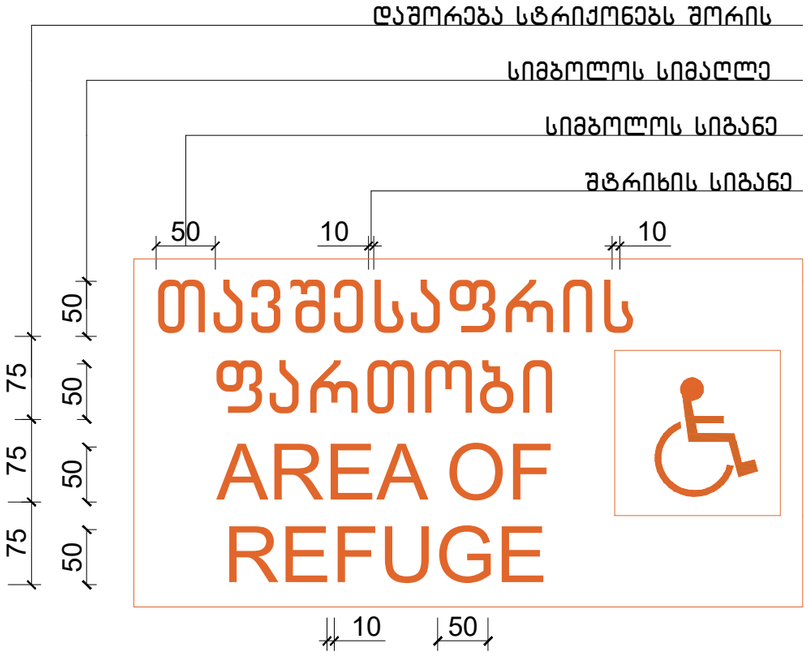

ნიშანი ამობურცული სიმბოლოებით და ბრაილით გზა-კიბის შესასვლელთან და გარეთ გამავალ ყველა კართან

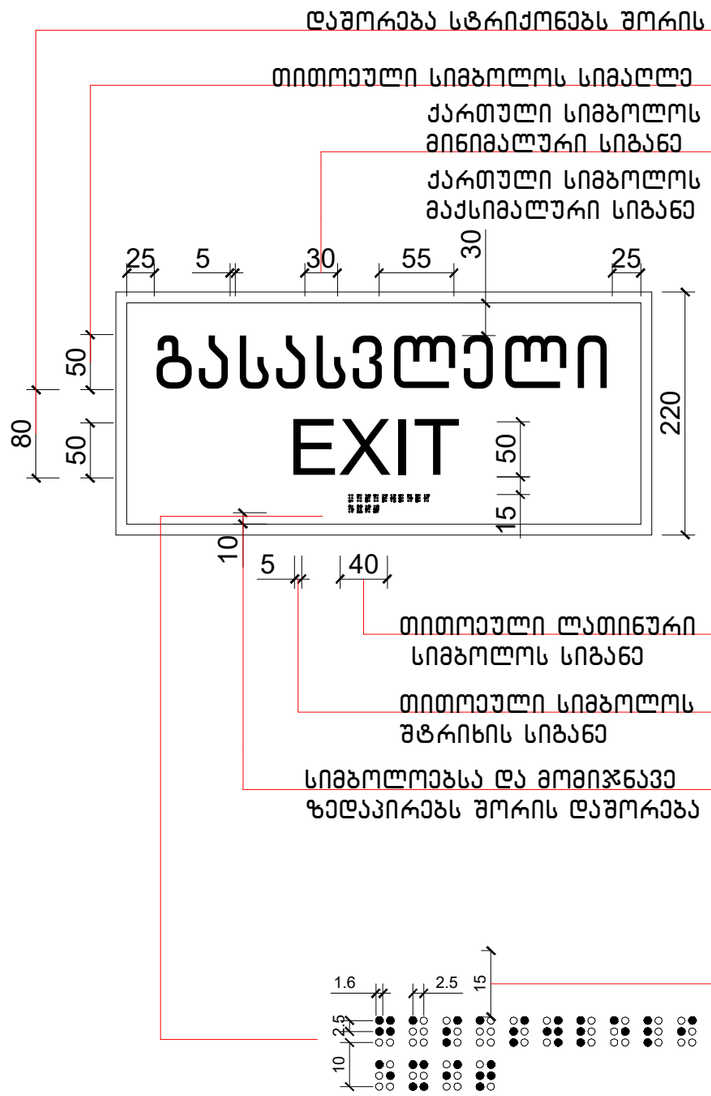

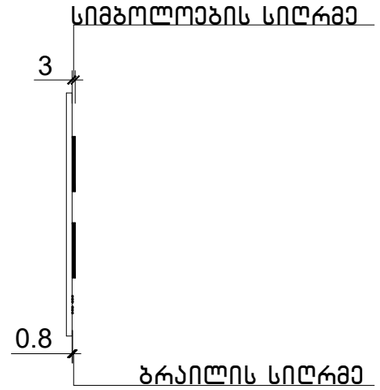

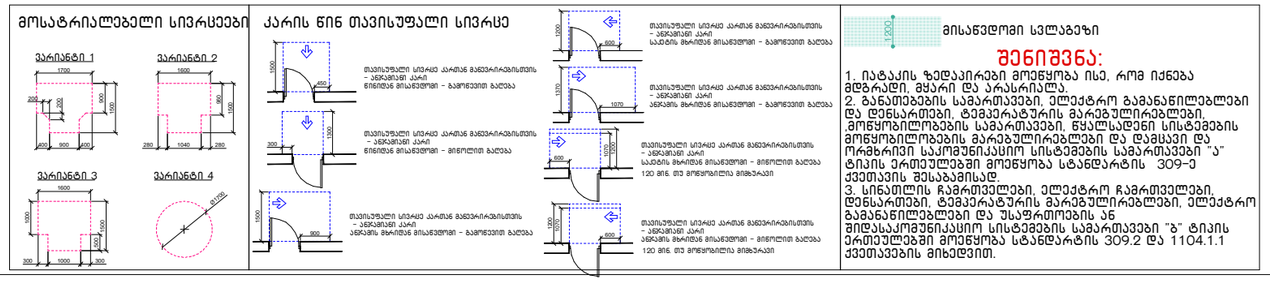

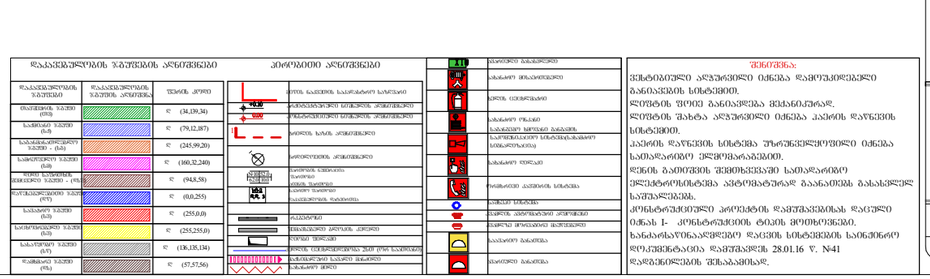

ავტორი		გ. მარგიანი
შეასრულა		გ. მარგიანი

დამკვეთი-მენაშენე
შპს „იდეალთი„
(402146076)

საპრ. ობიექტის მისამართი
ქ. თბილისი,დეპუტრე თავდადებულის ქ.№13,დიდი-დიღომი IVმ/რ,№25 კორპ. მიმდებარედ 2/რ-ის მიმდებარედ

დასაპროექტებელი ობიექტი
მრავალბინიანი საცხოვრებელი სახლი

ქალაქგეგმარებითი პარამეტრები

ტექნიკური მონაცემები

მიწის ნაკვეთის ფართი	3442 მ2
პ-1	0.3
პ-2	3.0
პ-3	0.3

2026

არქიტექტურული ნაწილი

სტადია: პროექტი	ფურც.	ფც

ნიშნები
მ.1:5

ნიშანი პიქტოგრამიბით, ამობურცული ნიშნებით და ბრაილით განთავსდება მისაწვდომ ტუალეტებთან კარის მომიჯნავედ

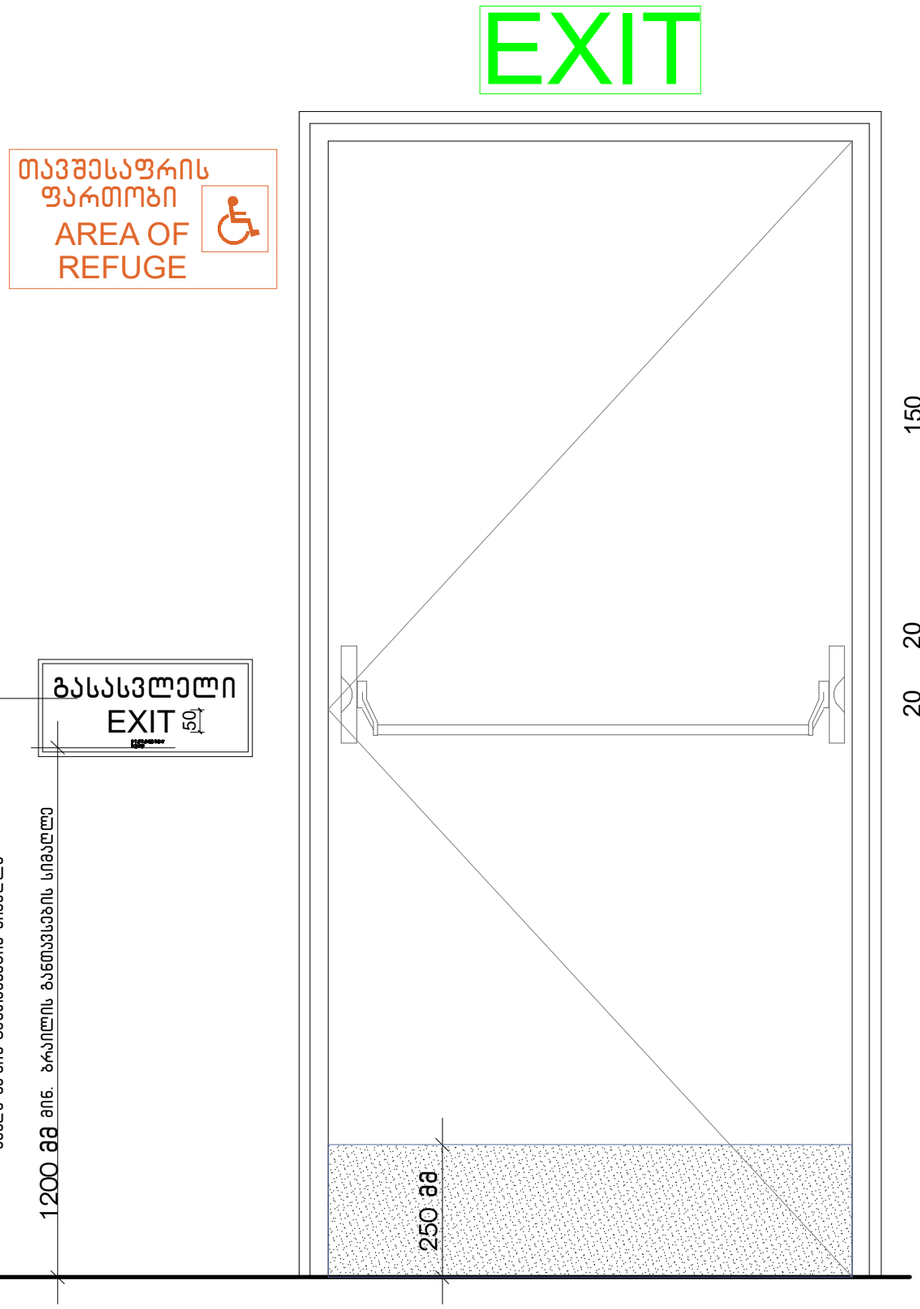

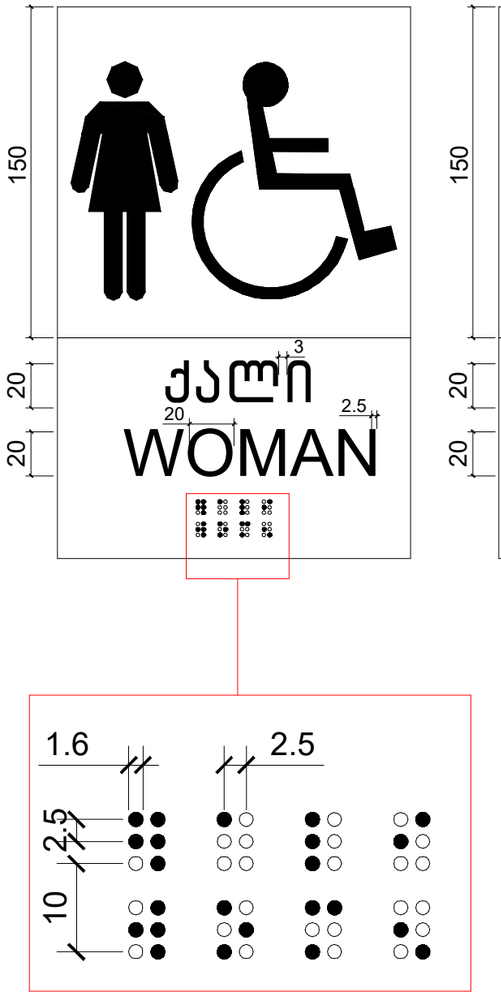

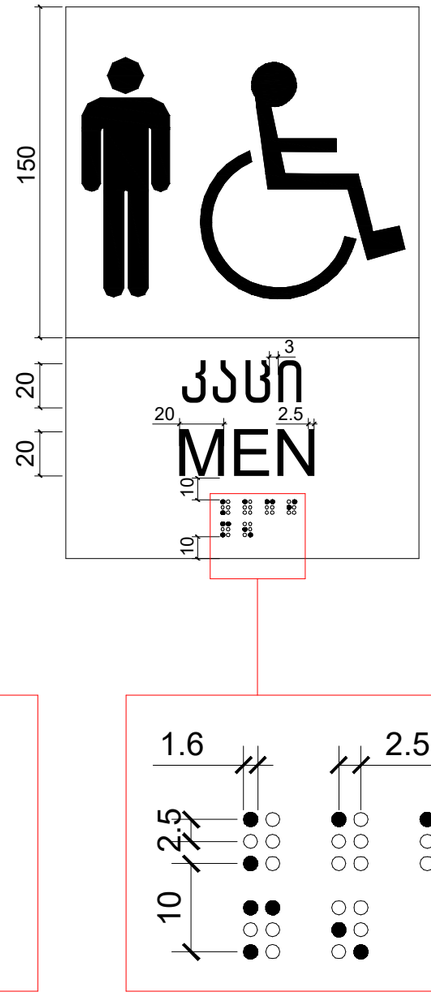

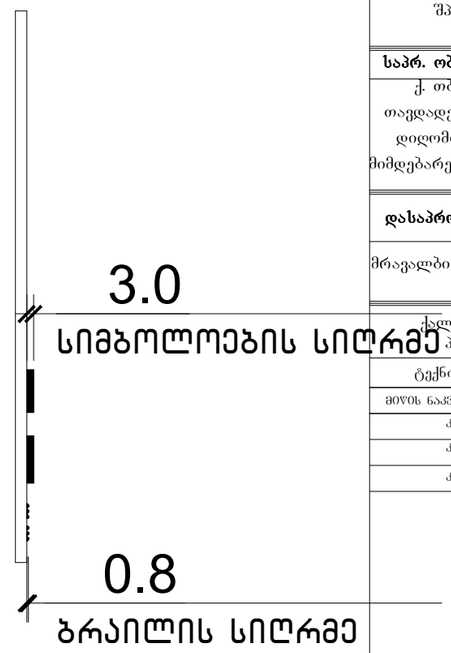

ავტორი		გ. მარგიანი
შეასრულა		გ. მარგიანი

დამკვეთი-მენაშენე
შპს „იდეალთი„
(402146076)

საპრ. ობიექტის მისამართი
ქ. თბილისი,დეშუტრე თავდადებულის ქ.№13,დიდი-დიღომი IVმ/რ,№25 კორპ. მიმდებარედ 2/რ-ის მიმდებარედ

დასაპროექტებელი ობიექტი
მრავალბინიანი საცხოვრებელი სახლი

ძალაქტგმარებითი პარამეტრები

ტექნიკური მონაცემები

მიწის ნაკვეთის ფართი	3442 მ2
ა-1	0.3
ა-2	3.0
ა-3	0.3

მოსატრიალებელი სივრცეები

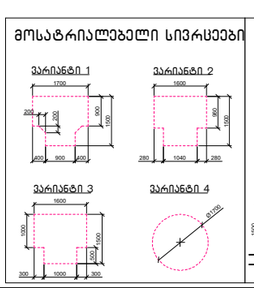

კარის წინ თავისუფალი სივრცე

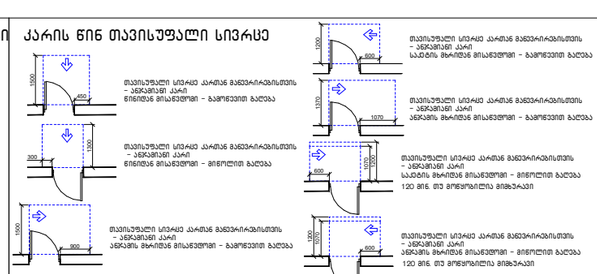

1200 მისაწვდომი სველაგეზი

შენიშვნა:

1. ისტაკის ზედაპირები მოეწყოს ისე, რომ იქნება მდგრადი, მყარი და არასრიალა.
2. ბანთების სამართავები, ელექტრო გამანაწილებლები და დენსართები, ტემპერატურის მარეგულირებლები, ,მოწყობილობების სამართავები, წყალსადენი სისტემების მოწყობილობების მარეგულირებლები და დამცავი და ორმხრივი საკომუნიკაციო სისტემების სამართავები "ბ" ტიპის ერთეულებში მოეწყობა სტანდარტის 309-ე ქვეთავის შესაბამისად.
3. სინათლის ჩამრთველები, ელექტრო ჩამრთველები, დენსართები, ტემპერატურის მარეგულირებლები, ელექტრო გამანაწილებლები და შესწორთების ან მიდასაქომუნიკაციო სისტემების სამართავები "ბ" ტიპის ერთეულებში მოეწყობა სტანდარტის 309.2 და 1104.1.1 ქვეთავების მიხედვით.


(34,139,34)
(79,12,87)
(245,99,20)
(160,32,240)
(148,58)
(0,0,255)
(255,0,0)
(255,255,0)
(136,138,134)
(57,57,56)

ნიშნები
მ.1:5

ნიშანი პიქტოგრამიბით, ამობურცული ნიშნებით და ბრაილით განთავსდება მისაწვდომ ტუალეტებთან კარის მომიჯნავედ

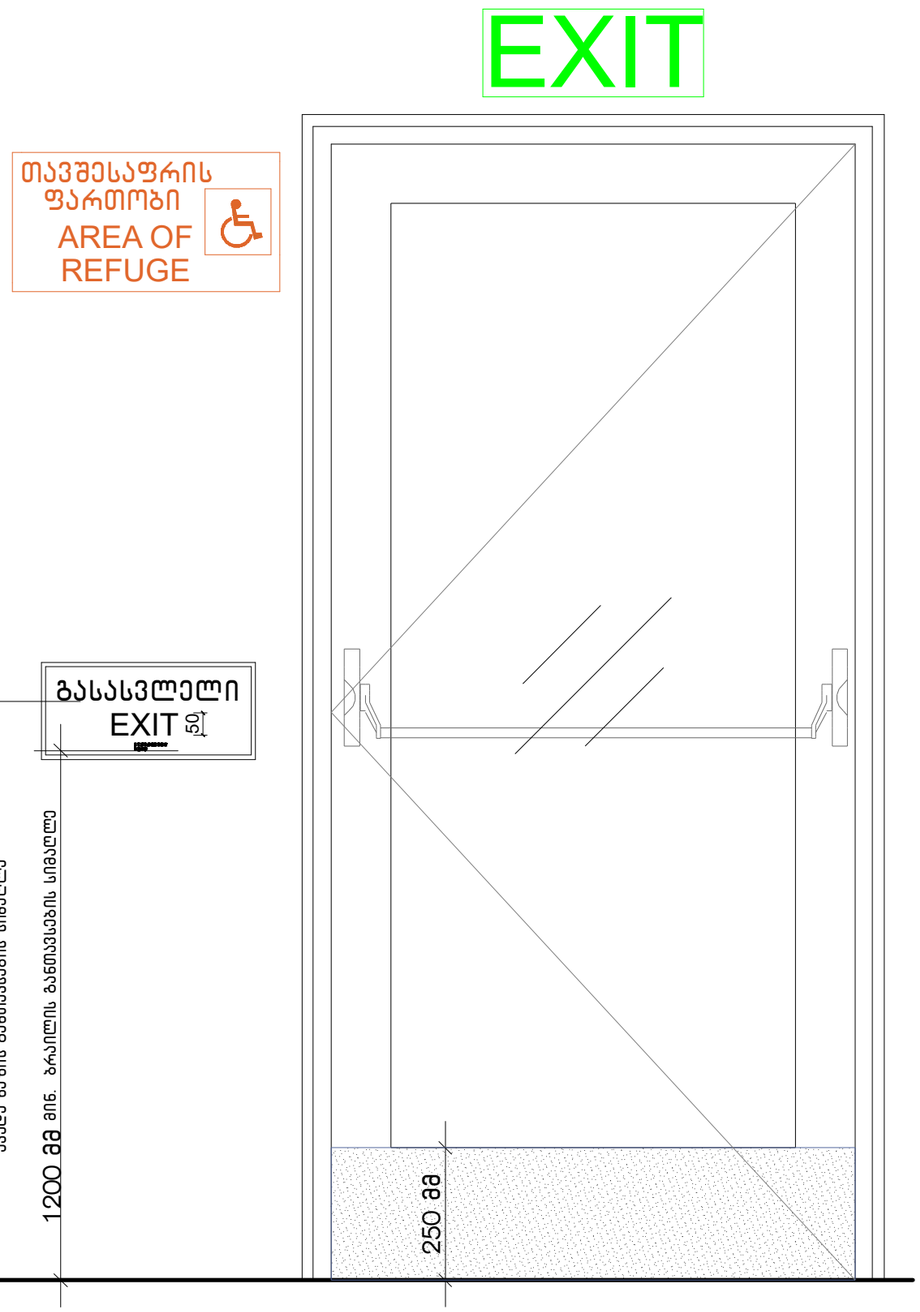

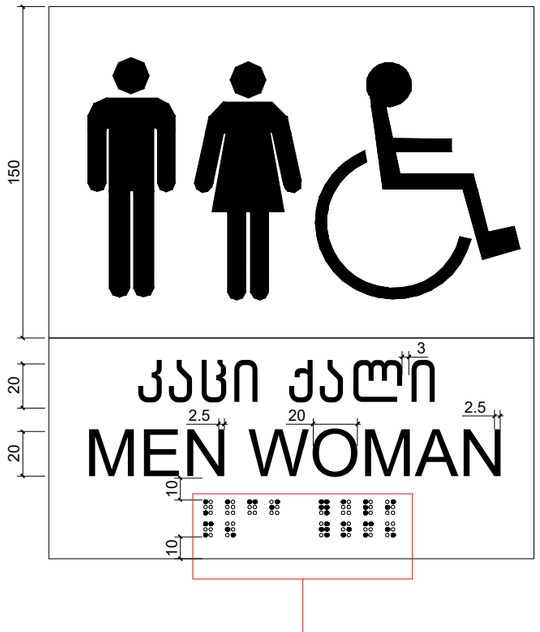

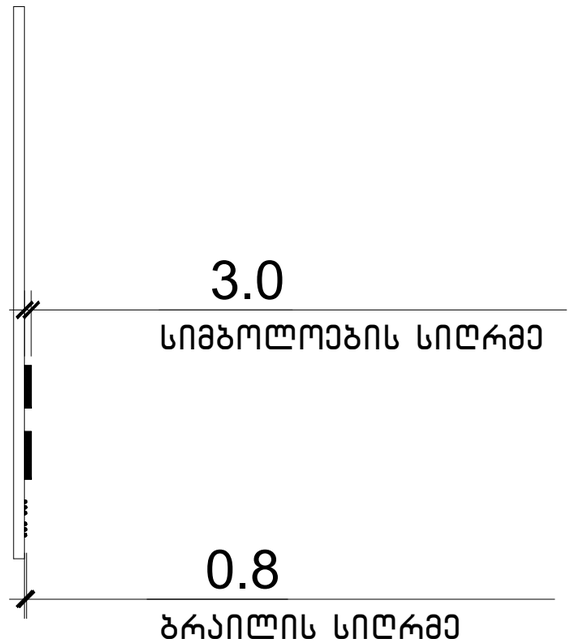

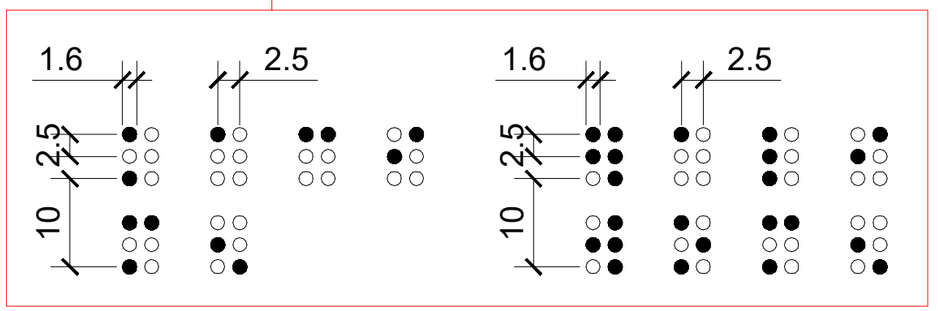

ავტორი		გ. მარგიანი
შეასრულა		გ. მარგიანი

დამკვეთი-მენაშენე
შპს „იდეალთი„
(402146076)

საპრ. ობიექტის მისამართი
ქ. თბილისი,დეშუტრე თავდადებულის ქ.№13,დიდი-დიღომი IVმ/რ,№25 კორპ. მიმდებარედ 2/რ-ის მიმდებარედ

დასაპროექტებელი ობიექტი
მრავალბინიანი საცხოვრებელი სახლი

ქალაქგეგმარებითი პარამეტრები

ტექნიკური მონაცემები

მიწის ნაკვეთის ფართი	3442 მ2
კ-1	0.3
კ-2	3.0
კ-3	0.3

მოსატრიალებელი სივრცეები

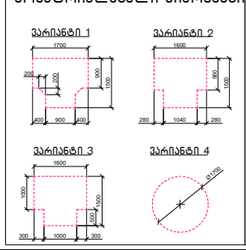

კარის წინ თავისუფალი სივრცე

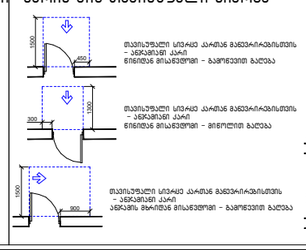

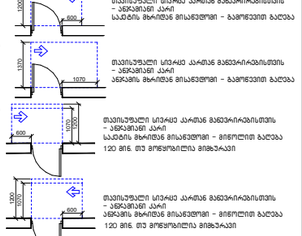

მისაწვდომი სველაგეზი

შენიშვნა:

1. ისტაკის ზედაპირები მოეწყოს ისე, რომ იძნება მდგრადი, მყარი და არასრიალა.
2. ბანთმების სამართავები, ელექტრო გადანაწილებლები და დენსართები, ტემპერატურის მარეგულირებლები, ,მოწყობილობების სამართავები, წყალსადენი სისტემების მოწყობილობების მარეგულირებლები და დამცავი და ორმხრივი საკომუნიკაციო სისტემების სამართავები "ა" ტიპის ერთეულებში მოეწყოს სტანდარტის 309-ე ქვთავის შესაბამისად.
3. სინათლის ჩამრთველები, ელექტრო ჩამრთველები, დენსართები, ტემპერატურის მარეგულირებლები, ელექტრო გადანაწილებლები და შესწორთების ან შიდასაკომუნიკაციო სისტემების სამართავები "ბ" ტიპის ერთეულებში მოეწყოს სტანდარტის 309.2 და 1104.1.1 ქვთავების მიხედვით.

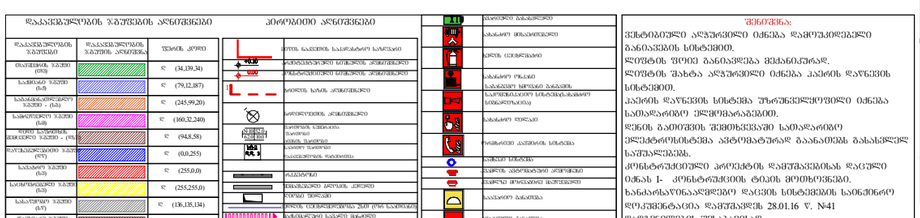

ორმხრივი კავშირის გამოყენების წესები. ნიშანი უნდა გაიკრას თავშესაფრის ფართობებთან

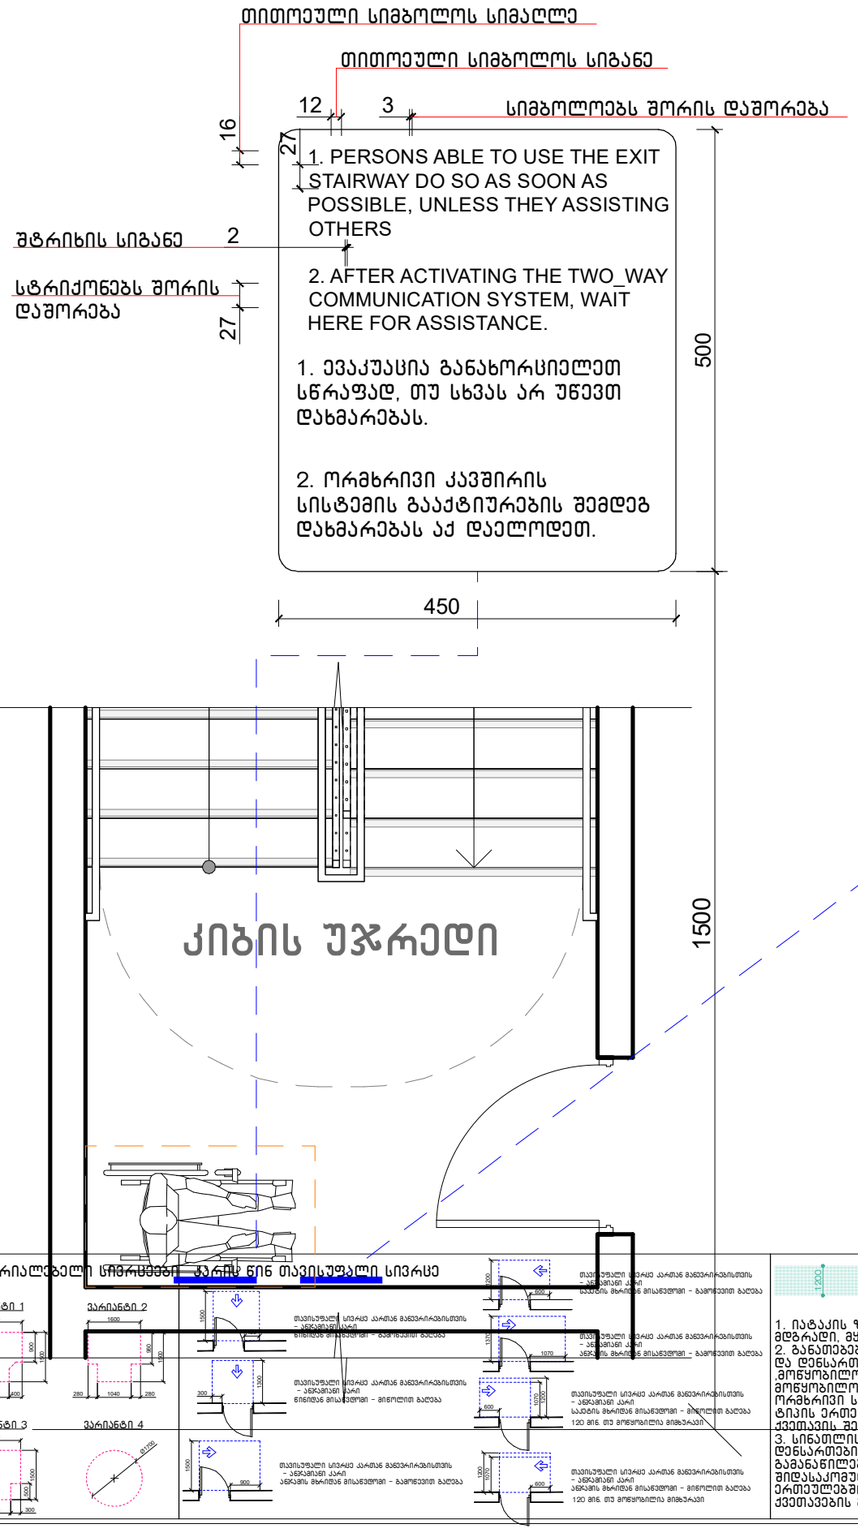

გზა-კიბის ამოსასცნობის ნიშანი, გზა-კიბის საზღვრებში, დერეფანში გამავალი კარის საკეტის მოსანიშნავად

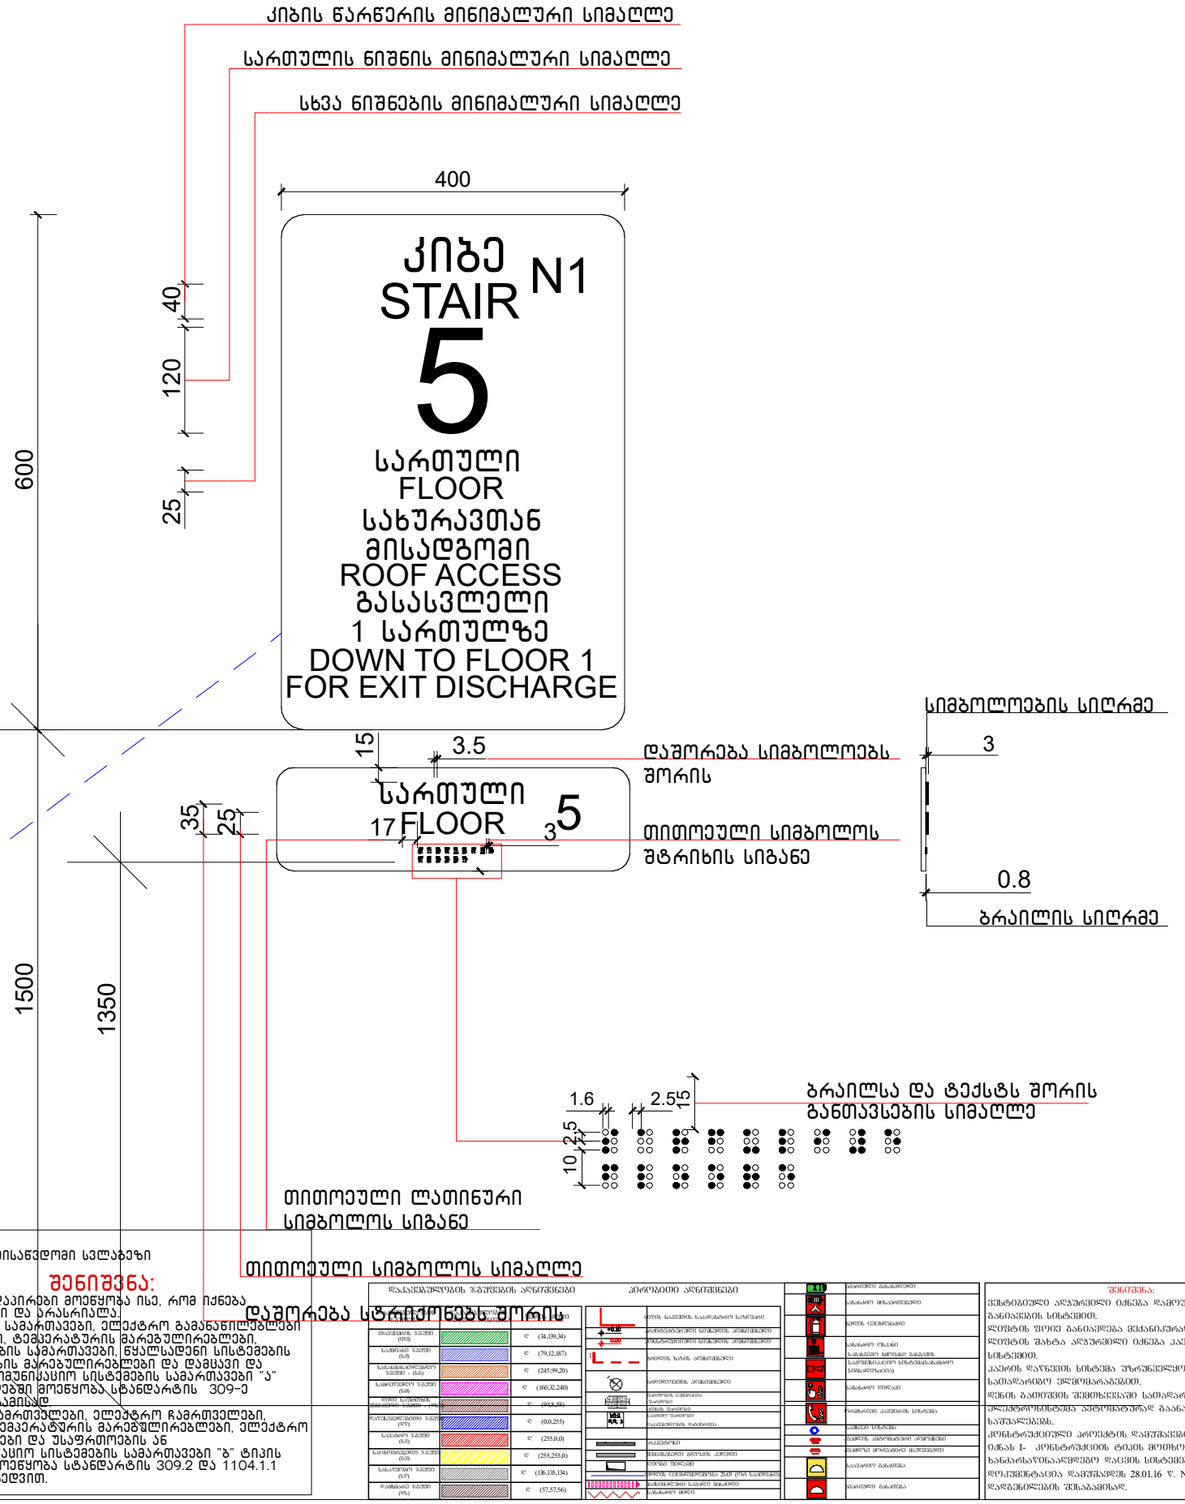

მისანვდომი სვლაგეზი

შენიშვნა:

1. იატაკის ზედაპირები მოეწყოს ისე, რომ იძლებოდეს მდგრადი, მყარი და არასრიალა.
2. განათებების სამართავები, ელექტრო გაბანანილებლები და დენსართები, ტემპერატურის მარეგულირებლები, მოწყობილობების სამართავები, წყალსადენი სისტემების მოწყობილობების მარეგულირებლები და დამსაზი და ორმხრივი საკომუნიკაციო სისტემების სამართველი "ა" ტიპის ერთეულებში მოეწყობა სტანდარტის 309-ე ქვეთავის შესაბამისად.
3. სინათლის ჩამრთველები, ელექტრო ჩამრთველები, დენსართები, ტემპერატურის მარეგულირებლები, ელექტრო გაბანანილებლები და უსაფრთხოების ან შიდასაკომუნიკაციო სისტემების სამართველი "ბ" ტიპის ერთეულებში მოეწყოს სტანდარტის 309.2 და 1104.1.1 ქვეთავების მიხედვით.

შენიშვნა:


2026

ავტორი		გ. მარგიანი
შეასრულა		გ. მარგიანი

დამკვეთი-მენაშენე
შპს „იდეალთი„
(402146076)

საპრ. ობიექტის მისამართი
ქ. თბილისი,დეპუტრე თავდადებულის ქ.№13,დიდი-დიღომი IVმ/რ,№25 კორპ. მიმდებარედ 2/რ-ის მიმდებარედ

დასაპროექტებელი ობიექტი
მრავალბინიანი საცხოვრებელი სახლი

ქალაქგეგმარებითი პარამეტრები

ტექნიკური მონაცემები

მიწის ნაკვეთის ფართი	3442 მ2
ჯ-1	0.3
ჯ-2	3.0
ჯ-3	0.3

Arkheli არქიტექტურული ნაწილი

სტადია პროექტი	ფურც.	ეტ

ნიშნები
მ.1:5

გაძლიერებული ბეტონის სვეტი 50X50 მმ ცეცხლმედეგობა 2 სთ.

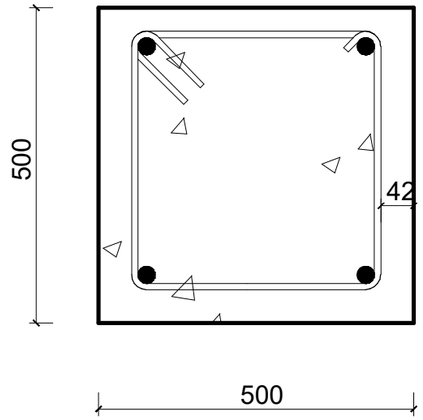

გაძლიერებული ბეტონის კედელი გზა-კიბის შემომზღუდავები ცეცხლმედეგობა 2 სთ.

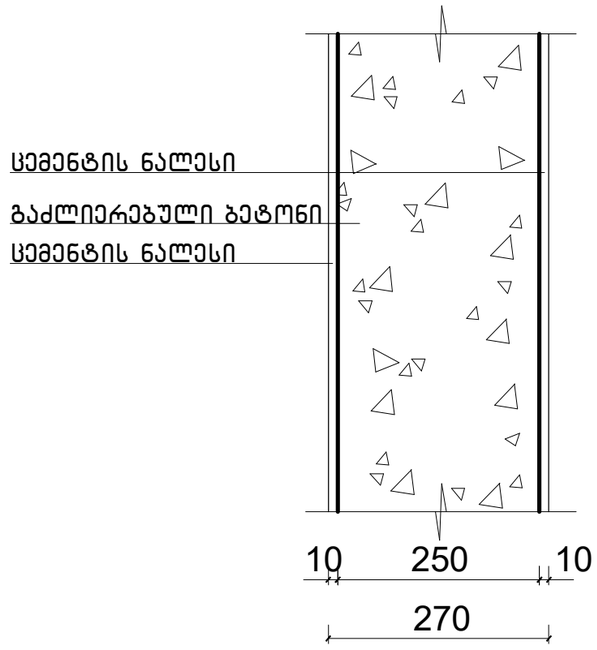

გაძლიერებული ბეტონის კოჭი იატაკის და სახურავის ფილა ცეცხლმედეგობა 2 სთ.

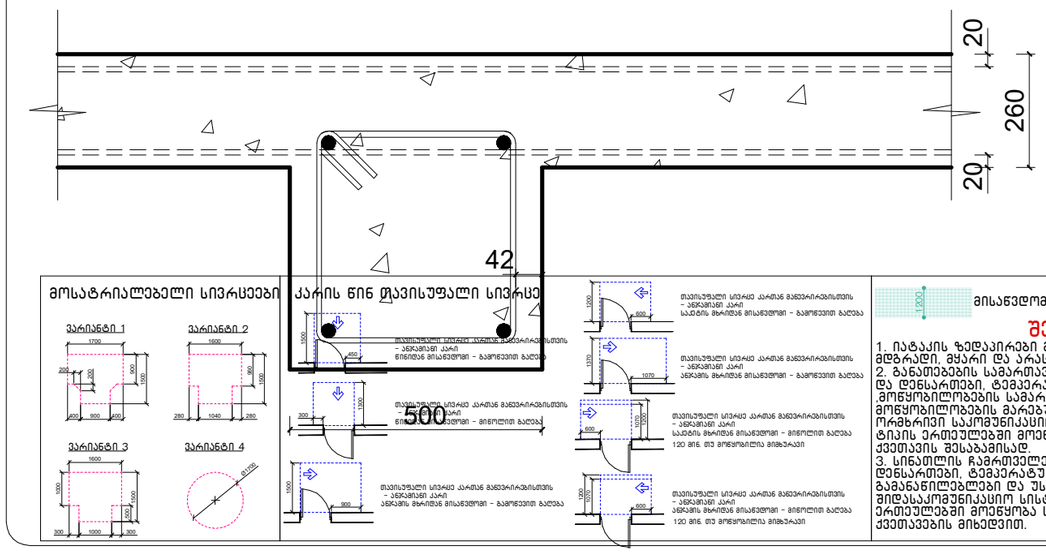

ბლოკის კედელი ბინებს შორის გამყოფი ტიხარი ცეცხლმედეგობა 1 სთ.

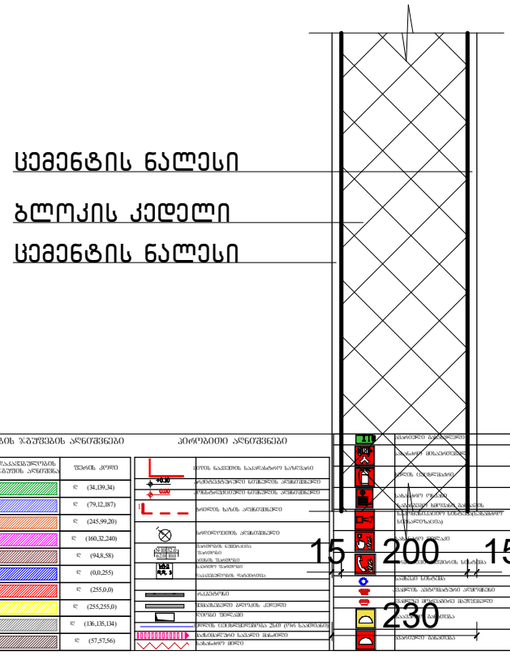

ავტორი		გ. მარგიანი
შეასრულა		გ. მარგიანი

დამკვეთი-მენაშენე
შპს „იდეალთი„
(402146076)

საპრ. ობიექტის მისამართი
ქ. თბილისი,დეშუტრე თავდადებულის ქ.№13,დიდი-დიღომი IVმ/რ,№25 კორპ. მიმდებარედ 2/რ-ის მიმდებარედ

დასაპროექტებელი ობიექტი
მრავალბინიანი საცხოვრებელი სახლი

ქალაქგეგმარებითი პარამეტრები

ტექნიკური მონაცემები

მიწის ნაკვეთის ფართი	3442 მ2
ა-1	0.3
ა-2	3.0
ა-3	0.3

შენიშვნა:
ვენტილაციული აღუჭრელი იქნება დამოუკიდებელი განათების სისტემით.
ლიფტის შიდა განაპირა ზედაპირები უნდა იყოს ცეცხლგამძლე მასალით.
ლიფტის შახტა აღჭურვილი უნდა იყოს ავარიის დაწნევის სისტემით.
კიბის დაწნევის სისტემა უზრუნველყოფილი უნდა იყოს სამუშაო ელექტროენერგიით.
ფენის გამოქვის შემთხვევაში სამუშაო ელექტროენერგია ავტომატურად გაანაწილოს გასასვლელ საშუალებებს.
კონსტრუქციული პროექტის ავტორისთვის დაცული იქნას 1- კონსტრუქციის ტიპის მოთხოვნები.
ხანძარსაწინააღმდეგო დაცვის სისტემების საინჟინრო დოკუმენტაცია დამუშავდეს 28.01.16 წ. N41 დადგენილების შესაბამისად.

2026

Artskheli
არქიტექტურული ნაწილი

ხელმძღვანელი	ფორმატი	ფურცლი	ფაქ

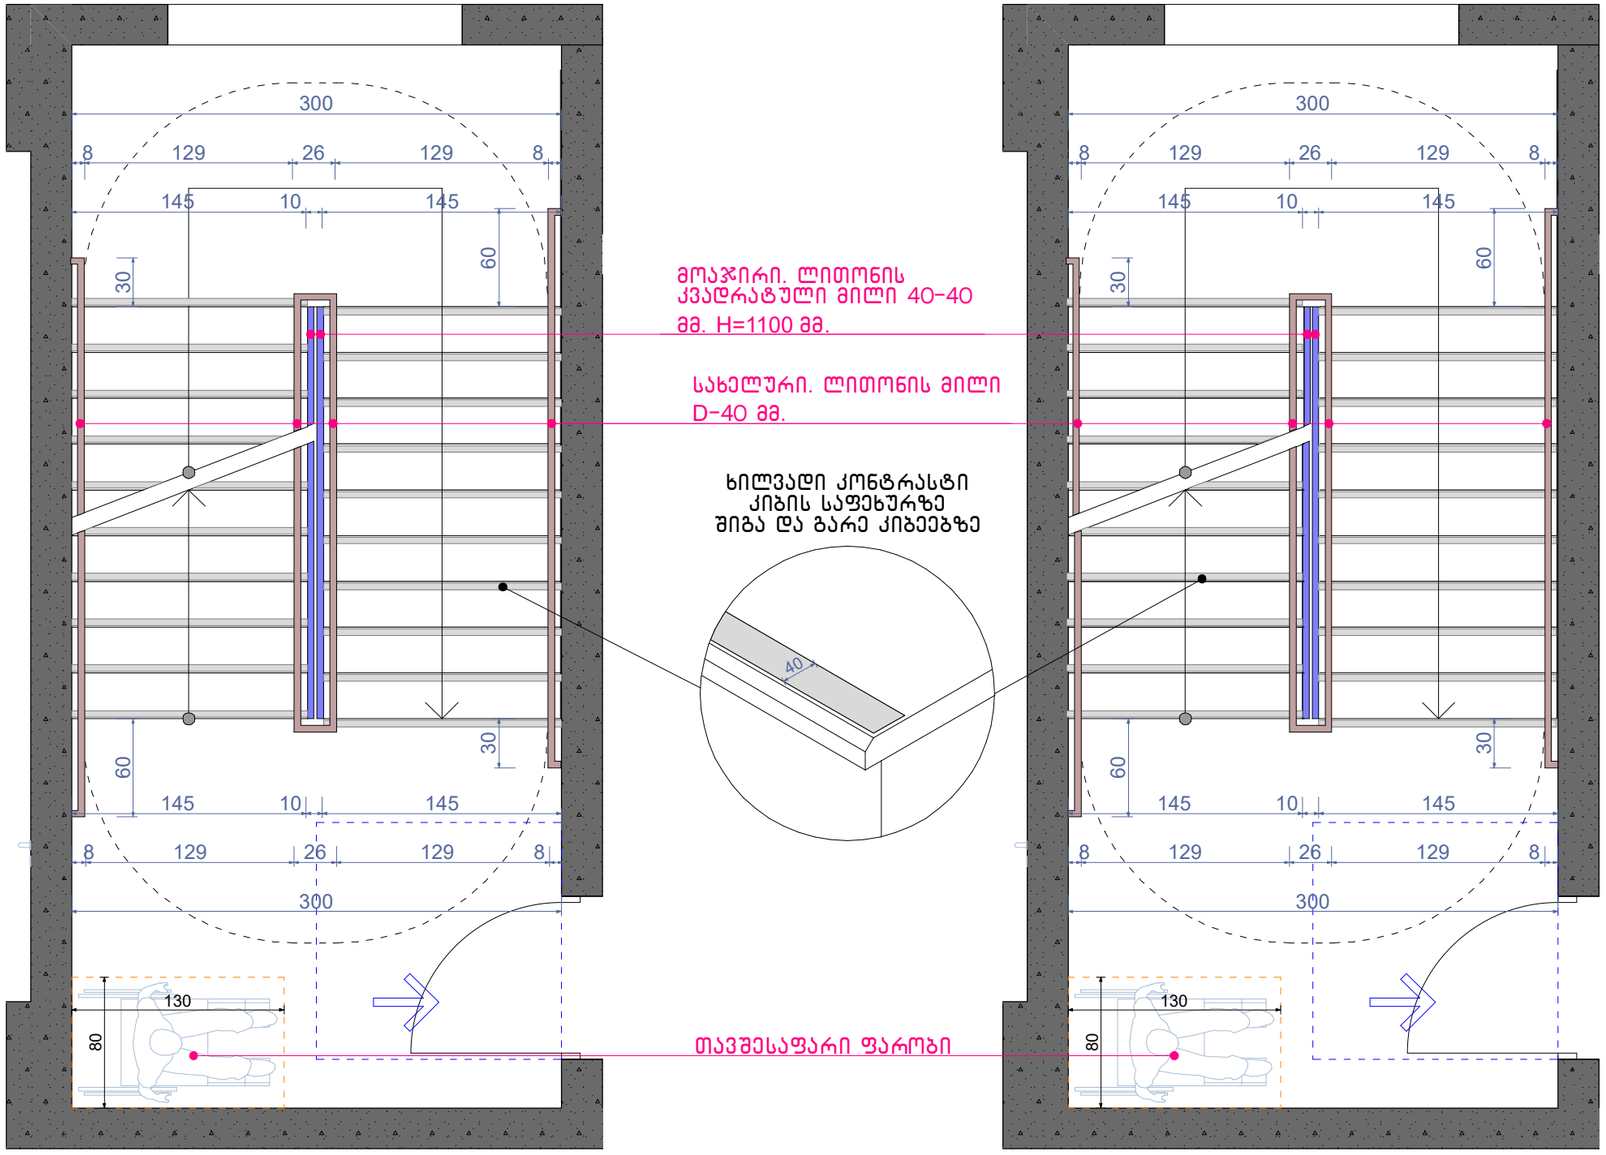

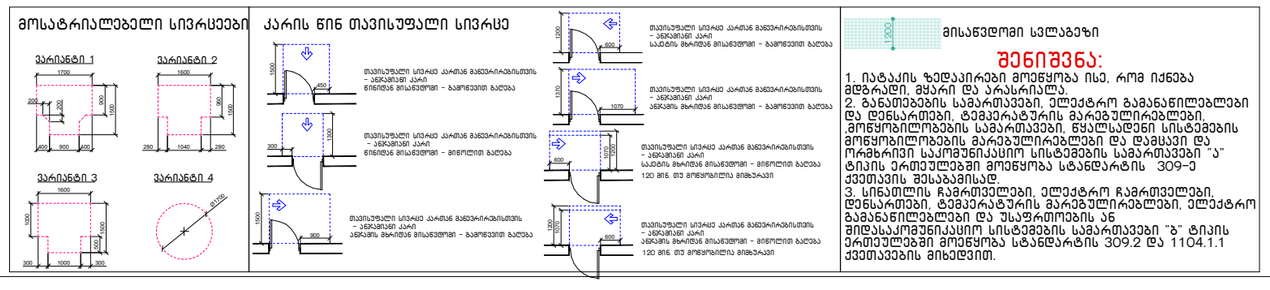

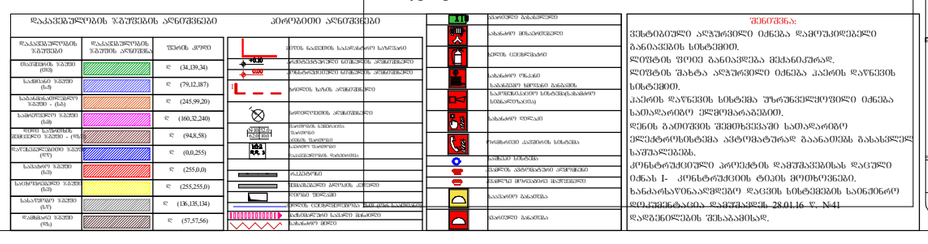
ზედაპირების ზედაპირის ანარეკლი
ზედაპირების ზედაპირის ანარეკლი
ნორმა კოეფი
(34,139,34)
(79,12,87)
(245,99,20)
(160,32,240)
(94,8,58)
(0,0,255)
(255,0,0)
(255,255,0)
(136,138,134)
(57,57,56)
პირობითი აღნიშვნები

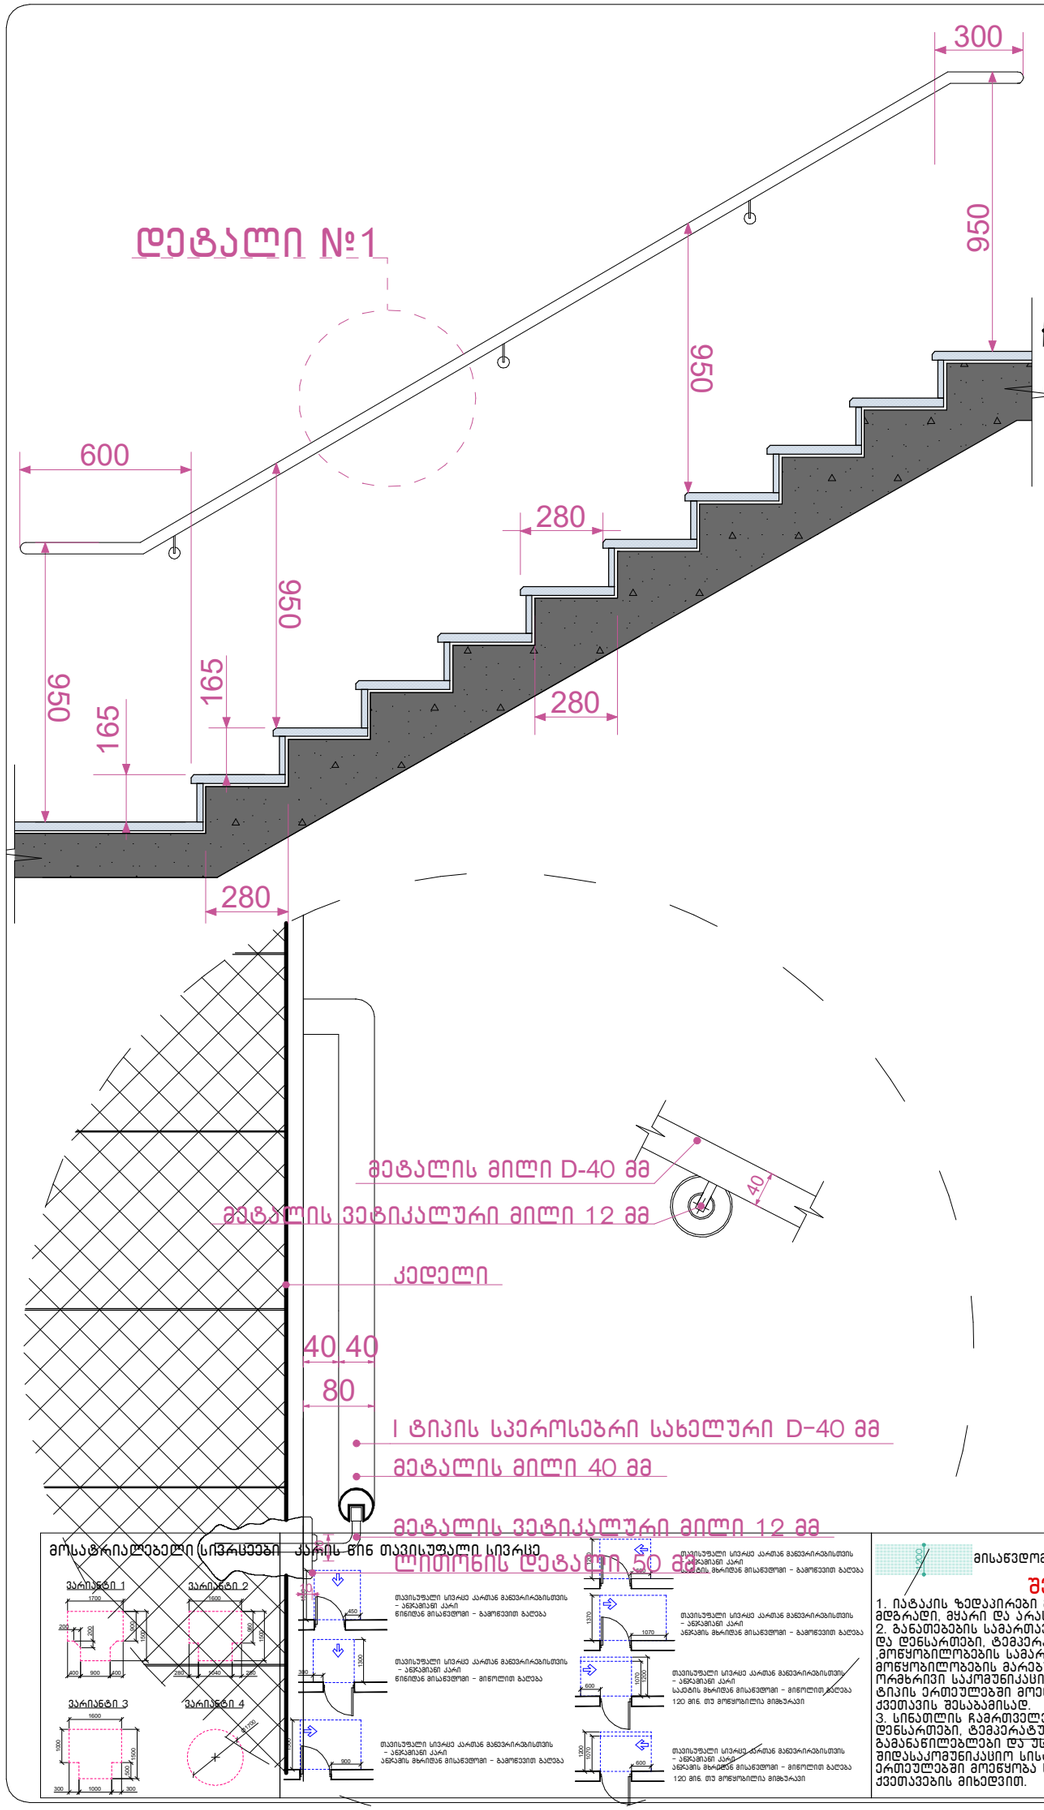

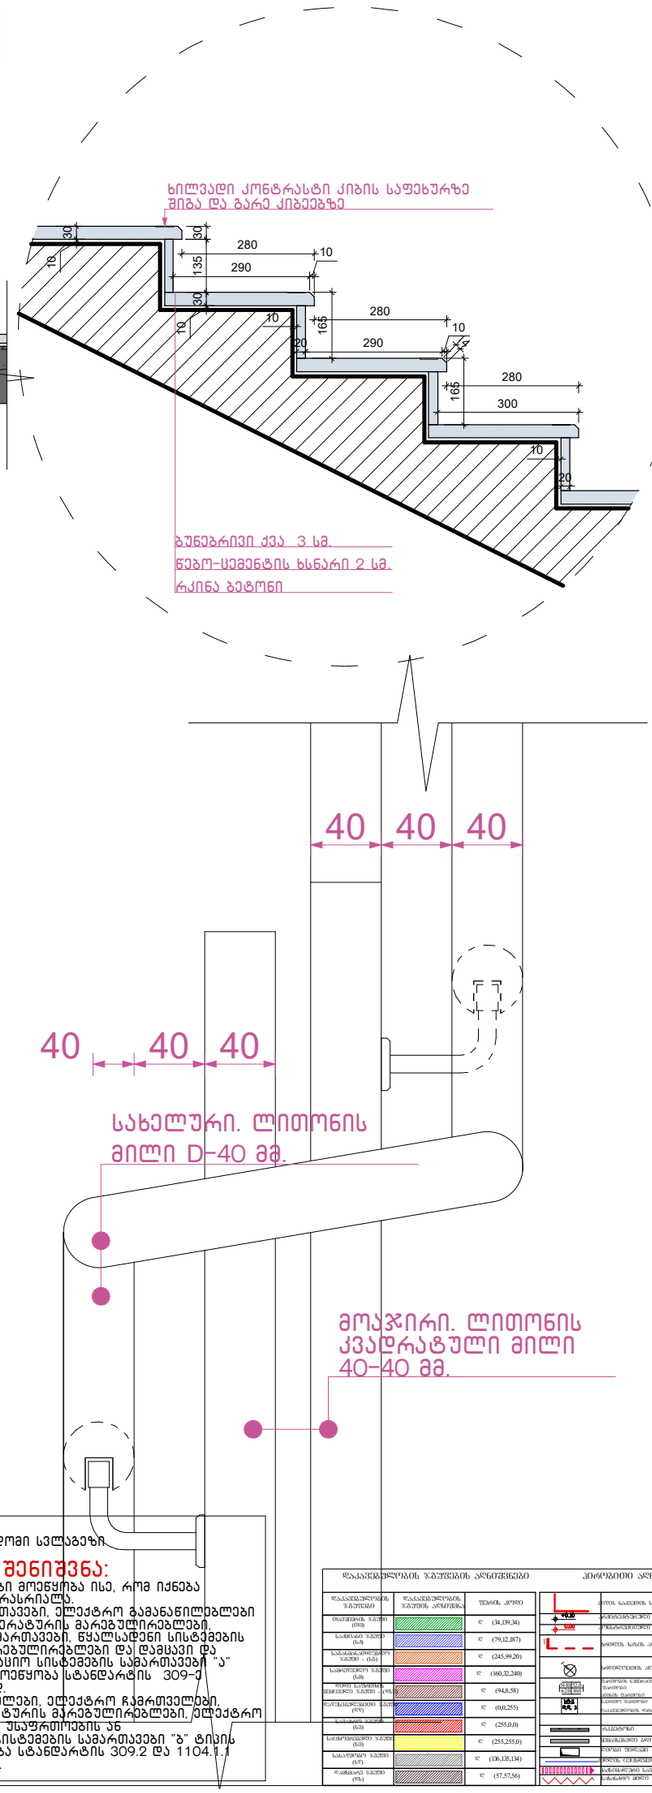


შენიშვნა:

1. იატაკის ზედაპირები მოეწყობა ისე, რომ იქნება მდგრადი, მყარი და არასრიალა.
2. განათებების სამართავები, ელექტრო გამანაწილებლები და დენსართები, ტემპერატურის მარეგულირებლების, მოწყობილობების სამართავები, წყალსადენი სისტემების მოწყობილობების მარეგულირებლები და დამცავი და ორმხრივი საკომუნიკაციო სისტემების სამართავები "ა" ტიპის ერთეულებში მოეწყობა სტანდარტის 309-ე ქვეთავის შესაბამისად.
3. სინათლის ჩამრთველები, ელექტრო ჩამრთველები, დენსართები, ტემპერატურის მარეგულირებლები, ელექტრო გამანაწილებლები და უსაფრთხოების ან შიდასაკომუნიკაციო სისტემების სამართავები "ბ" ტიპის ერთეულებში მოეწყობა სტანდარტის 309.2 და 1104.1.1 ქვეთავების მიხედვით.

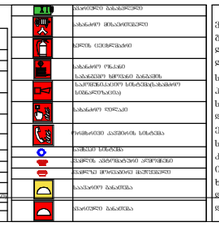

შენიშვნა:


ავტორი		გ. მარგიანი
შეასრულა		გ. მარგიანი

დამკვეთი-მენაშენე

შპს „იდეალთი„
(402146076)

საპრ. ობიექტის მისამართი

ქ. თბილისი,დეპუტრე თავდადებულის ქ.№13,დიდი-დიღომი IVმ/რ,№25 კორპ. მიმდებარედ 2/რ-ის მიმდებარედ

დასაპროექტებელი ობიექტი

მრავალბინიანი საცხოვრებელი სახლი

ქალაქგეგმარებითი პარამეტრები

ტექნიკური მონაცემები

მიწის ნაკვეთის ფართი	3442 მ2
კ-1	0.3
კ-2	3.0
კ-3	0.3

შენიშვნები:

1. ყველა კიბეს (მათ შორის გარე კიბეს) ყოველი საფეხურის და საბიჯელის 40 მმ სავალ ნაწილს, რომელიც იზომება საფეხურის ნაშვერიდან თარაზულად, ექნება ერთგვაროვანი ფერის მქონე ზედაპირი, რომელიც საფეხურის დანარჩენი ნაწილისგან მკვეთრად განსხვავებული იქნება (მუქი ღია ფონზე). ხილვადი კონტრასტი გაგრძელდება ყოველი საფეხურის ერთი კიდიდან საფეხურის მეორე კიდემდე.
2. მისაწვდომი გზაკიბის საზღვრებში იატაკის ზედაპირები იქნება მდგრადი, მყარი და არასრიალა.
3. კიბის საფეხურების განსხვავებული მონიშვნა იქნება.

გამძლე.

4. შენობის გარეთ მდებარე კიბის საფეხურები და ბაქნები ისე დაგეგმარდება, რომ სავალ ზედაპირზე წყალი არ დაგროვდება.
5. გასანათებელი საშუალებები უზრუნველყოფს კიბეების განათებას, რომელიც გაიზომება საბიჯელების ზედაპირების და ბაქნების ზედაპირების ცენტრში გაზომვისას საფეხურის წინაპირიდან 600 მმ-ის საზღვრებში, შემდეგი წესის შესაბამისად:

- არაუმცირეს 11 ლუქსი განათება.
- არაუმცირეს 110 ლუქსი განათება კიბით სარგებლობის დროს.
- კიბეების გამოყენებისას 11 ლუქსიდან 110 ლუქსზე გადასვლა შესაძლებელი უნდა იყოს განათების სამართავებით უზრუნველყოფილი ავტომატური მოძრავი სენსორული ტიპის განათების ჩამრთველებით რომლებიც შეესაბამება ყველა ქვემოთ ჩამოთვლილს.
- განათების სამართავები აღჭურვილი იქნება საიმედო ოპერაციული სისტემით და შეფასებული იქნება ამ მიზნით გამოყენებისთვის.
- მოძრავი სენსორი გააქტიურდება დამკავებლის მოძრაობით საფეხურებზე ან საფეხურების ბაქნებზე.
- განათების გამააქტიურებლები დაყენებული იქნება არაუმცირეს 15 წუთიანი მოქმედების პერიოდით.
- გზა კიბის განათება ჩაირთვება ავტომატური სენსორული ჩამრთველებით ასეთის არსებობის შემთხვევაში ისე რომ შესასვლელში მდებარე ბაქანზე შესასვლელში მდებარე ბაქნის მოსაზღვრე თითოეულ კიბის მარშსა და შესასვლელში მდებარე ბაქნის ზემოთ და ქვემოთ მდებარე ბაქნებზე მე-4 პუნქტით დადგენილი განათებულობის დონე საფეხურის გამოყენებამდე იქნება უზრუნველყოფილი.
- კიბის სახელურები და ნებისმიერი კედელი ან მათ მომიჯნავედ მდებარე სხვა ზედაპირი არ იქნება ბასრი ან უხეში ელემენტების შემცველი.
- კიბის სახელურები არ იტრიალებს მათი ბუდეების საზღვრებში.

2026

Artskheli არქიტექტურული ნაწილი

სტადია პროექტი	ფურცლი	ეკ

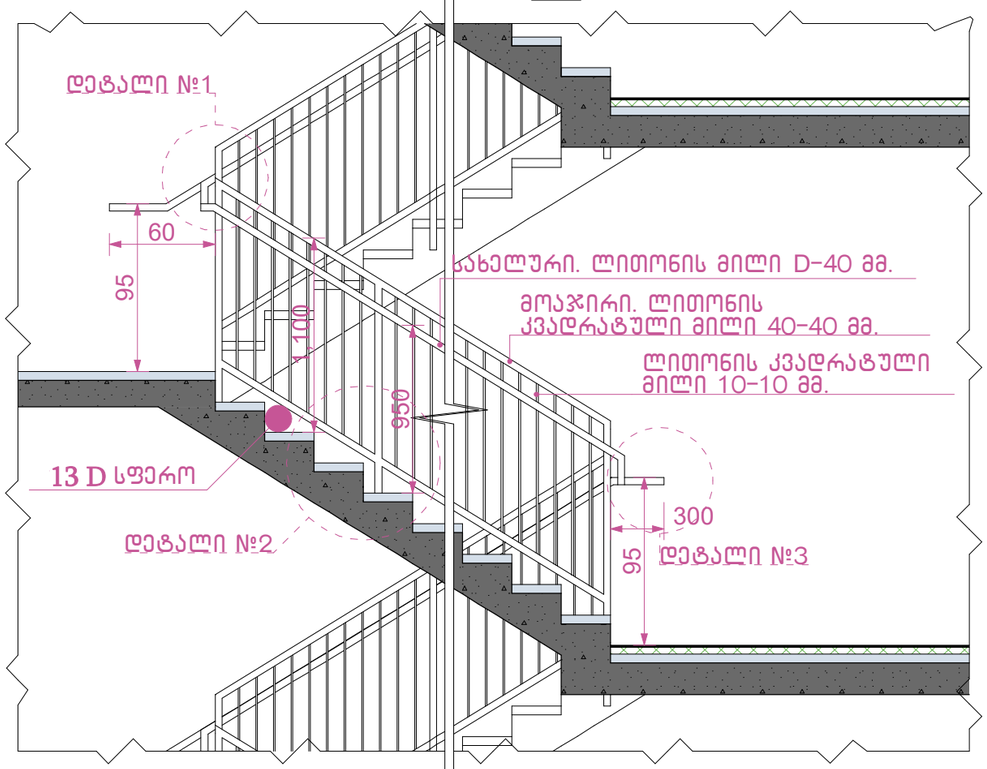

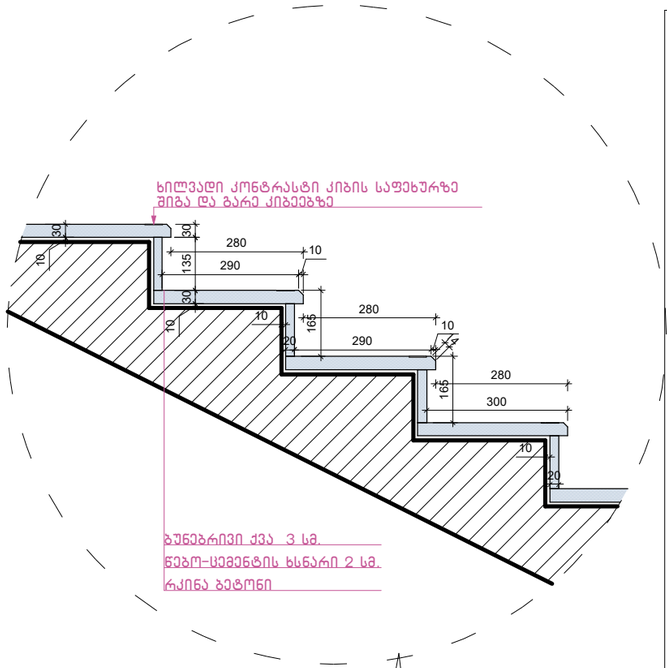

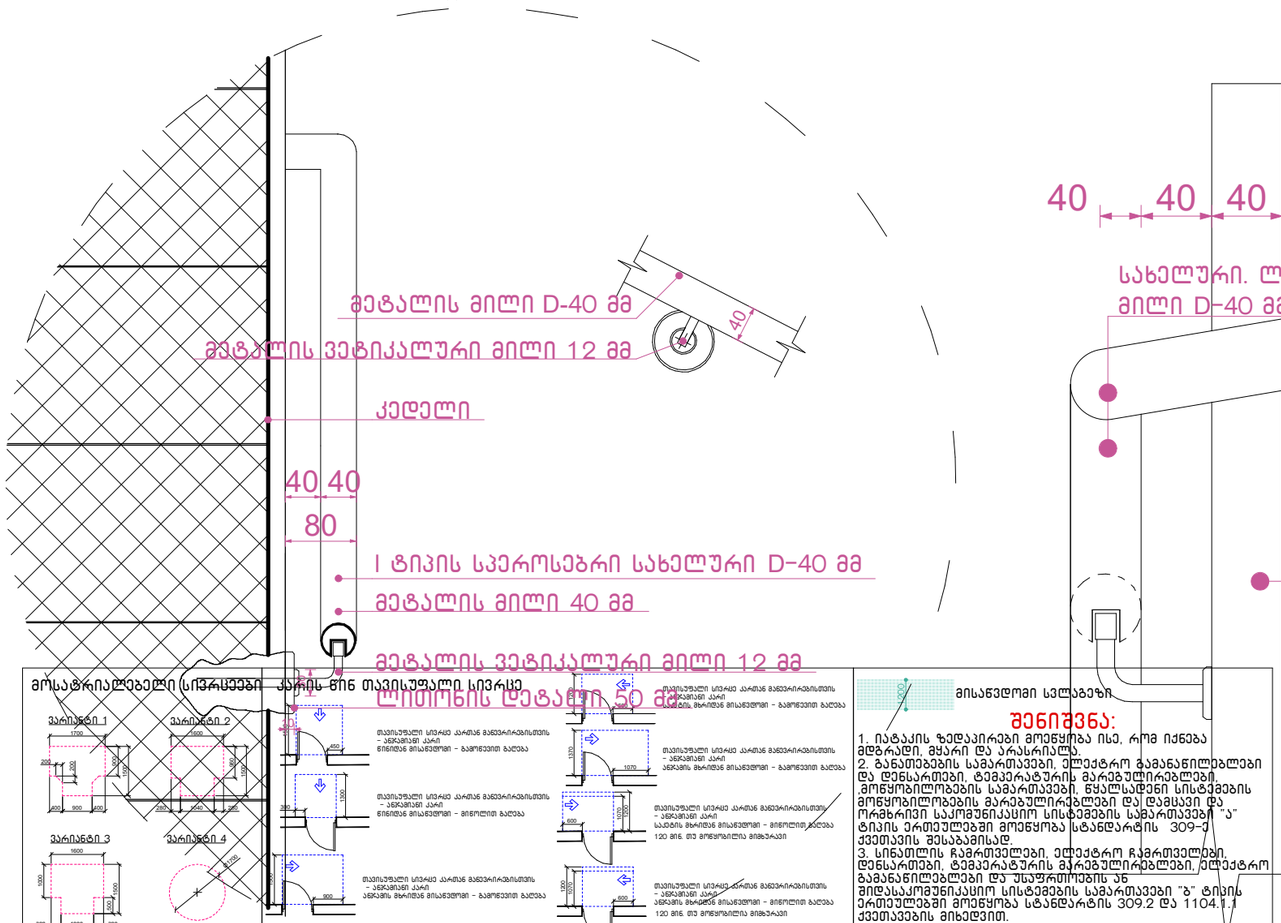

მისაწვდომი სველაგეზი

შენიშვნა:

1. იატაკის ზედაპირები მოეწყობა ისე, რომ იქნება მდგრადი, მყარი და არასრიალა.
2. განათებების სამართავები, ელექტრო გამანაწილებლები და დენსართები, ტემპერატურის მარეგულირებლების, მოწყობილობების სამართავების, წყალსადენი სისტემების მოწყობილობების მარეგულირებლები და დამცავი და ორმხრივი სამუშაო სისტემების სამართავების "ა" ტიპის ერთეულებში მოეწყობა სტანდარტის 309-ე ქვეთავის შესაბამისად.
3. სინათლის ჩამრთველები, ელექტრო ჩამრთველები, დენსართები, ტემპერატურის მარეგულირებლები, ელექტრო გამანაწილებლები და უსაფრთხოების ან შიდასამუშაო სისტემების სამართავები "ბ" ტიპის ერთეულებში მოეწყობა სტანდარტის 309.2 და 1104.1.1 ქვეთავების მიხედვით.

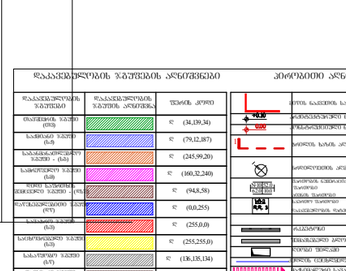
დაპროექტებული ზედაპირის აღნიშვნები
ასფალტის საფარი
ბეტონის საფარი
ბეტონის ბრტყელი ქვის საფარი
ბეტონის ბრტყელი ქვის საფარი
ბეტონის ბრტყელი ქვ

ლიფტი (მისაწვდომი) გეგმა

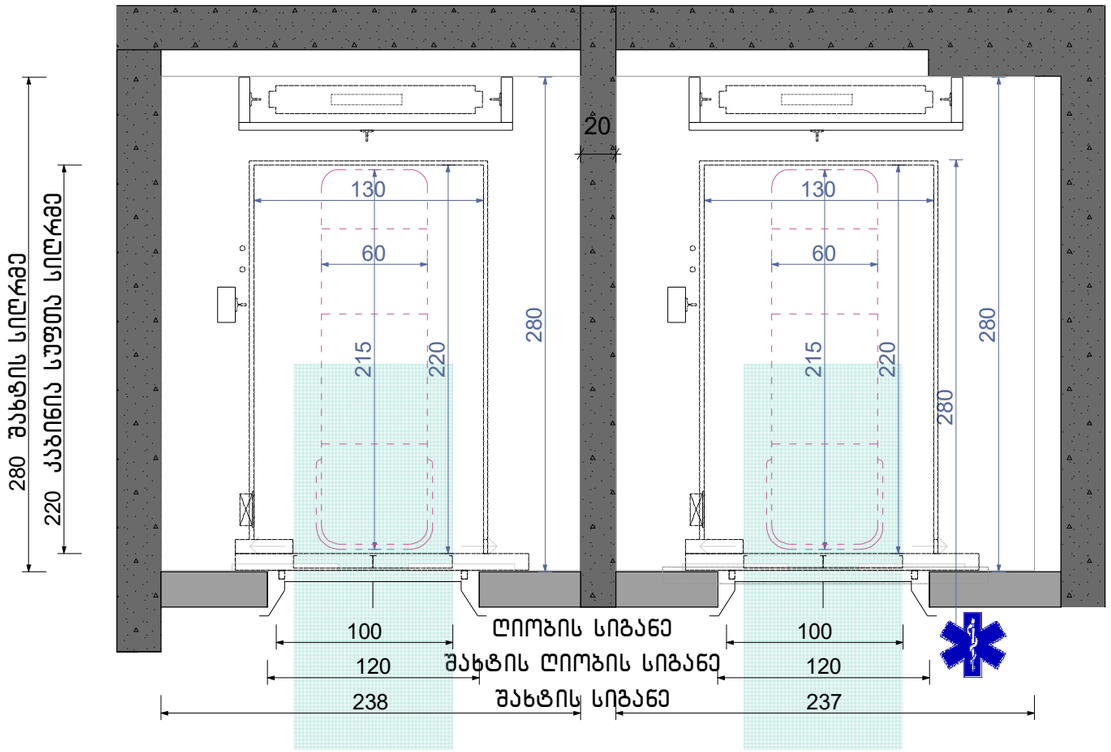

ლიფტის ხიხული სიგნალი

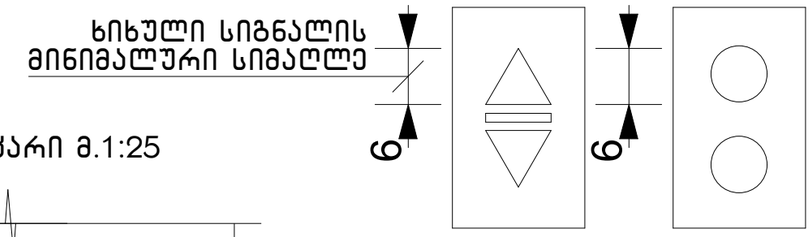

ლიფტის კარი მ.1:25

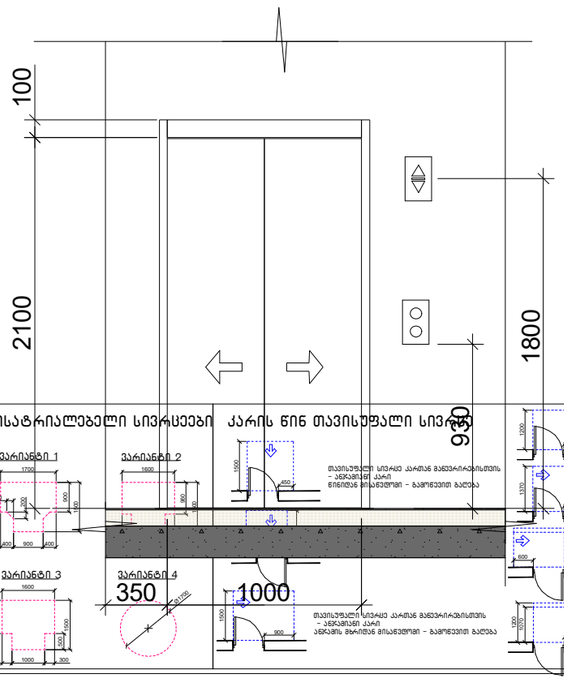

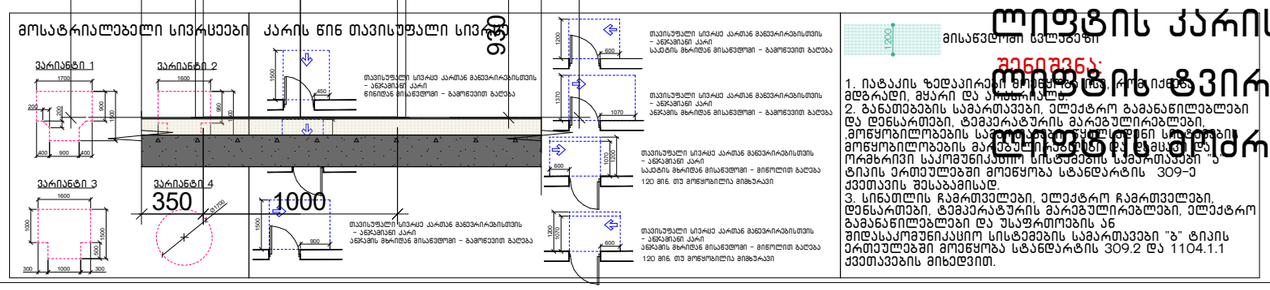

ლიფტის ტექნიკური მახასიათებლები

ლიფტის შახტის გაბარიტები 2370X2800 მმ

ლიფტის კაბინის შიგა გაბარიტები 1300X2200

ლიფტის კარის სუფთა სიგანე 1000 მმ

ლიფტის კარის ცეცხლმედეგობა 90 წთ

ლიფტის ზვირთამწეობა 1275 კგ (17 კაცი)

ლიფტის მოძრაობის სიჩქარე 1.75 მ/წმ

ლიფტი მ.1:20

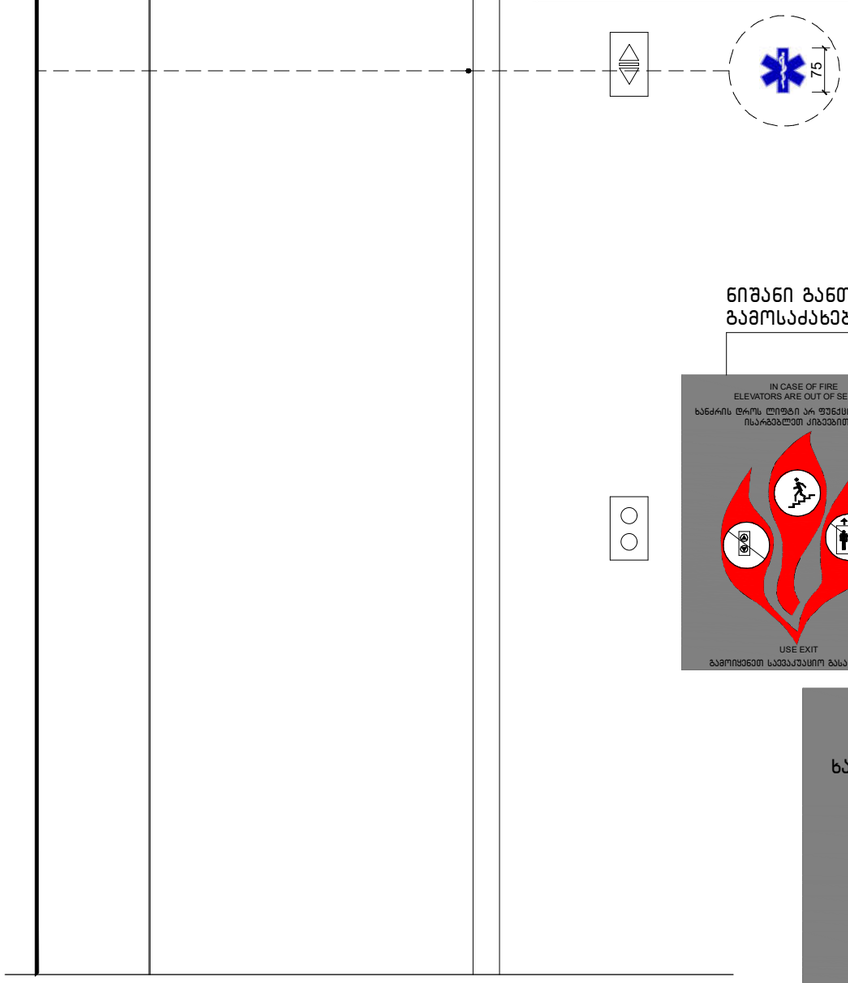

სასწრაფო სამედიცინო დახმარების საერთაშორისო სიმბოლო (სიცოცხლის ვარსკვლავი) განთავსდება ლიფტის ჩარჩოს ორივე მხარეს

ნიშანი განთავსდება ლიფტის გამოსაძახებელ ღილაკთან



ავტორი		გ. მარგიანი
შეასრულა		გ. მარგიანი

დამკვეთი-მენაშენე

შპს „იდეალთი„ (402146076)

საპრ. ობიექტის მისამართი

ქ. თბილისი,დეპუტრე თავდადებულის ქ.№13,დიდი-დიღომი IVმ/რ,№25 კორპ. მიმდებარედ 2/რ-ის მიმდებარედ

დასაპროექტებელი ობიექტი

მრავალბინიანი საცხოვრებელი სახლი

ქალაქგეგმარებითი პარამეტრები

ტექნიკური მონაცემები

მიწის ნაკვეთის ფართი	3442 მ2
კ-1	0.3
კ-2	3.0
კ-3	0.3

შენიშვნა:






კონსტრუქციული პროექტის ფარგლებში დაცული იქნას 1- კონსტრუქციის ტიპის მოეხოვნებით.

სანძრისაწინააღმდეგო დაცვის სისტემის სანორმო დოკუმენტაცია დამტკიცდეს 28.01.16 წ. N41

დეკემბერის შესაბამისად.

2026

Artskheli არქიტექტურული ნაწილი

სტადია პროექტი	ფურცლ.	ეკ

ლიფტი
მ.1:20

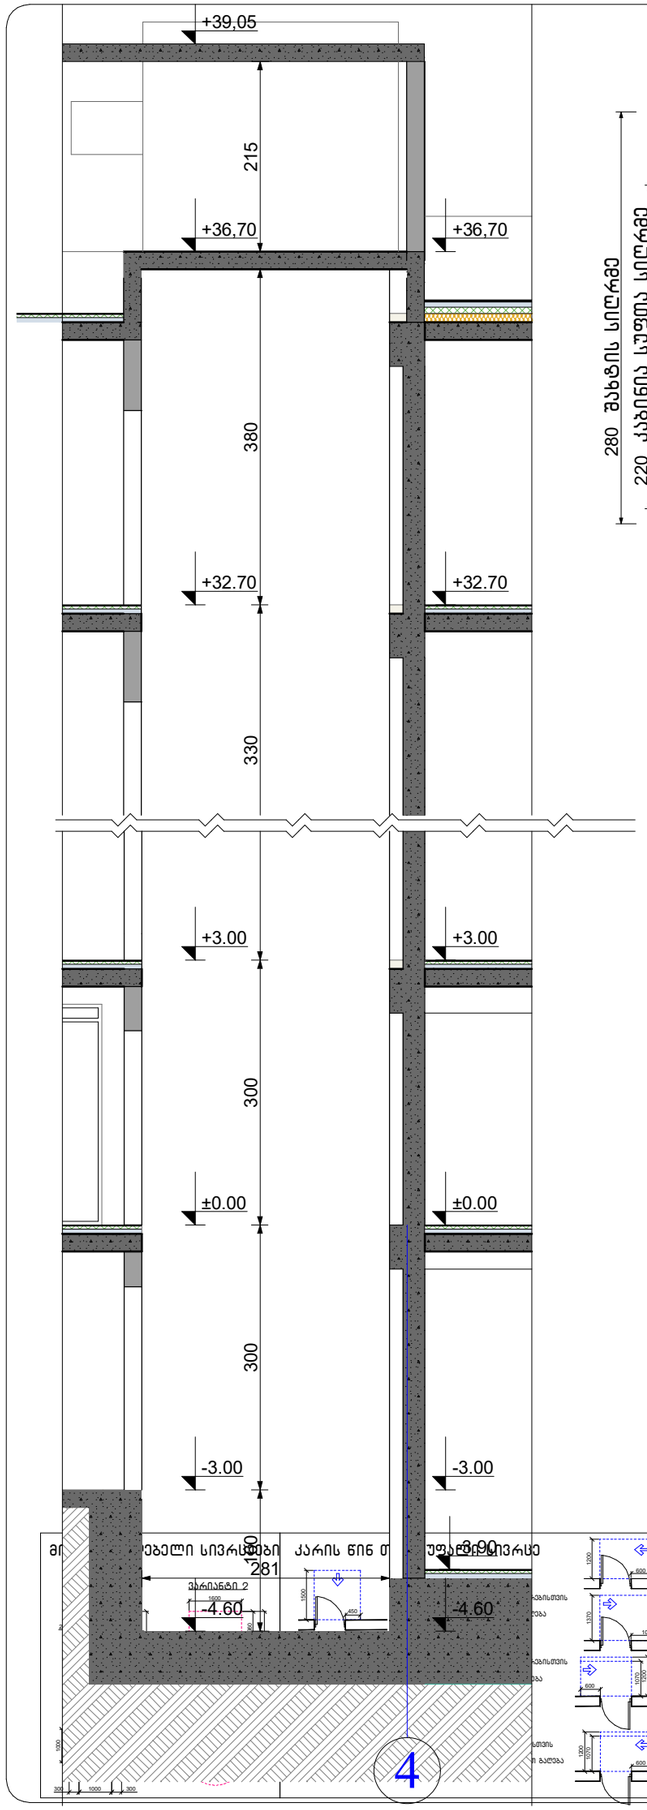

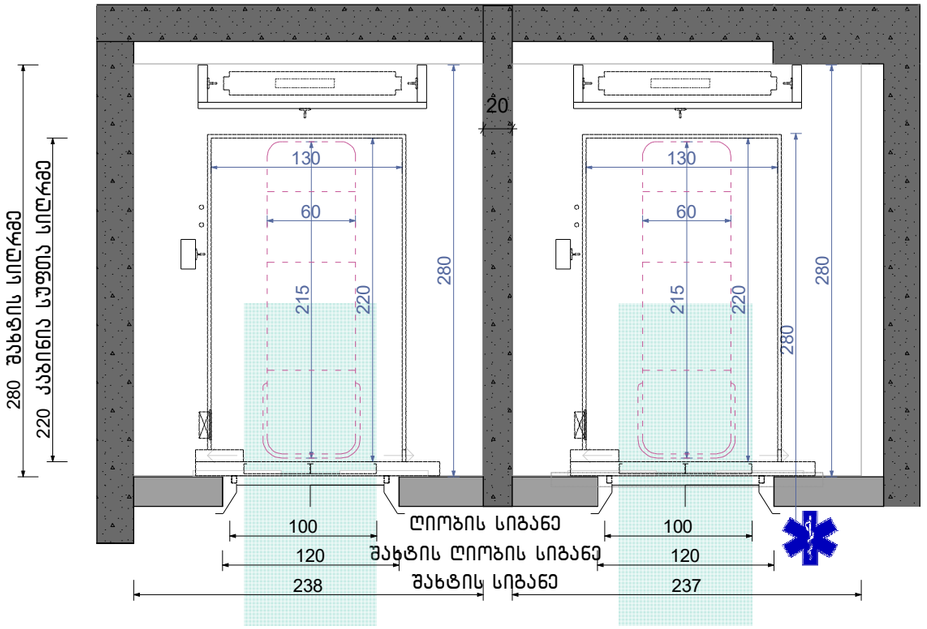

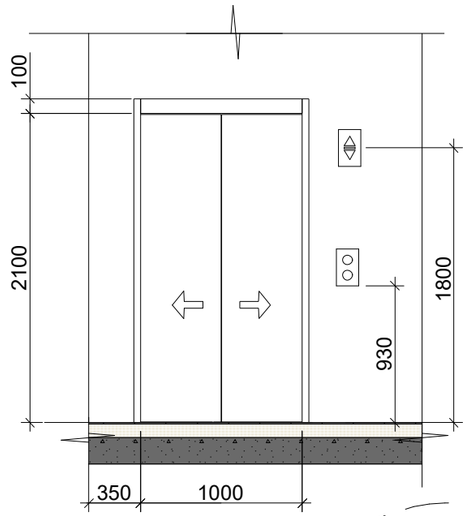

ცხრილი 407.4.7.1.3 – სამართავი ღილაკის ამოცნობა

სამართავი ღილაკის ტიპი	ამობურცული ნიშანი	ამობურცული ნიშანი	თანაფარდობა (ბრაილით რასლეი ატნიშნავს გამოუყენებელ ნართილებს გრაილის თითოეულ პრიმში)
DOOR OPEN		OP"EN"	
REAR/SIDE DOOR OPEN		OP"EN"	
DOOR CLOSE		CLOSE	
REAR/SIDE DOOR CLOSE		CLOSE	
MAIN		ma"in"	
ALARM		a "al m"r	
PHONE			
EMERGENCY STOP (WHEN PROVIDED)			

შენიშვნა:
1. იატაკის ზედაპირები მოეწყობა ისე, რომ იძლება მდგრადი, მყარი და არასრიალა.
2. ბანთებების სამართავები, ელემენტი გამანაწილებლები და დენსართების, ტუმბოტრის მარეგულირებლები, მოწყობილობების სამართავები, წყალსადენი სისტემების მოწყობილობების, მარეგულირებლები და დამსაზღ და ოპერატორის ამოცნობის ელექტრონული სამართავები "ა" ტიპის [illegible] მოეწყობა სტანდარტის 309-ე ქვეთ[illegible]
3. სინათლის [illegible] ელექტრო, ჩამრთველები, დენსართების, [illegible] მარეგულირებლები, ელექტრონული გამანაწილებლები და სხვა ობიექტები მიდასაკმენილებელი სისტემების სამართავები "ბ" ტიპის ერთეულებში მოეწყობა სტანდარტის 309.2 და 1104.1.1 ქვეთავების მიხედვით.

შენიშვნა:
[illegible] face of octagon is not required to be tactile



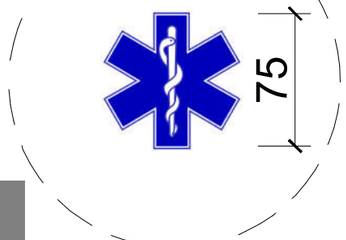

შენიშვნა: სადაც შეზღუდული სივრცის გამო ამობურცული ნიშნები და ბრაილი ვერ თავსდება სამართავი ღილაკის მარცხნივ, აღნიშვნები უნდა განთავსდეს სამართავ ღილაკთან, შეძლებისდაგვარად, ახლოს.

<u>ლიფტის ტექნიკური მახასიათებლები</u>

ლიფტის შახტის გაბარიტები 2370X2800 მმ
ლიფტის კაბინის შიგა გაბარიტები 1300X2200
ლიფტის კარის სუფთა სიგანე 1000 მმ
ლიფტის კარის ცეცხლმედეგობა 90 წთ
ლიფტის ტვირთამწეობა 1275 კგ (17 კაცი)
ლიფტის მოძრაობის სიჩქარე 1.75 მ/წმ

ლიფტის ხიხული სიგნალი

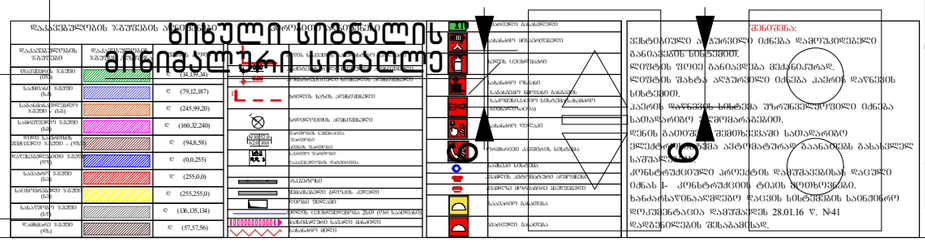

ხიხული სიგნალის მინიმალური სიმაღლე

ავტორი		გ. მარგიანი
შეასრულა		გ. მარგიანი

დამკვეთი-მენაშენე
შპს „იდეალთი„
(402146076)

საპრ. ობიექტის მისამართი
ქ. თბილისი,დეკმეტრე თავდადებულის ქ.№13,დიდი-დიღომი IVმ/რ,№25 კორპ. მიმდებარედ 2/რ-ის მიმდებარედ

დასაპროექტებელი ობიექტი
მრავალბინიანი საცხოვრებელი სახლი

ქალაქგეგმარებითი პარამეტრები

ტექნიკური მონაცემები

მიწის ნაკვეთის ფართი	3442 მ2
კ-1	0.3
კ-2	3.0
კ-3	0.3

2026

Arkheli არქელი

არქიტექტურული ნაწილი

სტადია პროექტი	ფურც.	ეტ