ულიზბარ მინდელის ქუჩა

ბეტ.

სტადიონი

ბეტ.

ქ.ს

პანდუსი

ა.

ა.

ქ.

ქ.

ქ.

ქ.

ქ.

ქ.

ქ.

sayrdeni kedeli-1

sayrdeni kedeli-2

N

+14,90

0.2%

17,90

20,88

22,87

23,12

23,16

23,31

23,35

11,58

11,65

11,67

11,66

3.0 მ

13,77

14,54

20,10

ბაზალტმინანქრიანი ლითონის ღობე ხაზის ასანა ეროზიებით

ბეტონის N01

ბეტონის N02

ბეტონის N03

ბეტონის N04

ბეტონის N05

ბეტონის N06

ასანა ეროზიებით

არსებული გამწვანება/ საგზაოსპირდაპირ მიმდებარე ტერიტორია


ბეტონის ბორდიური

ღია ბორდიური

ბეტონის ბორდიური

ბეტონის ბორდიური

ბეტონის

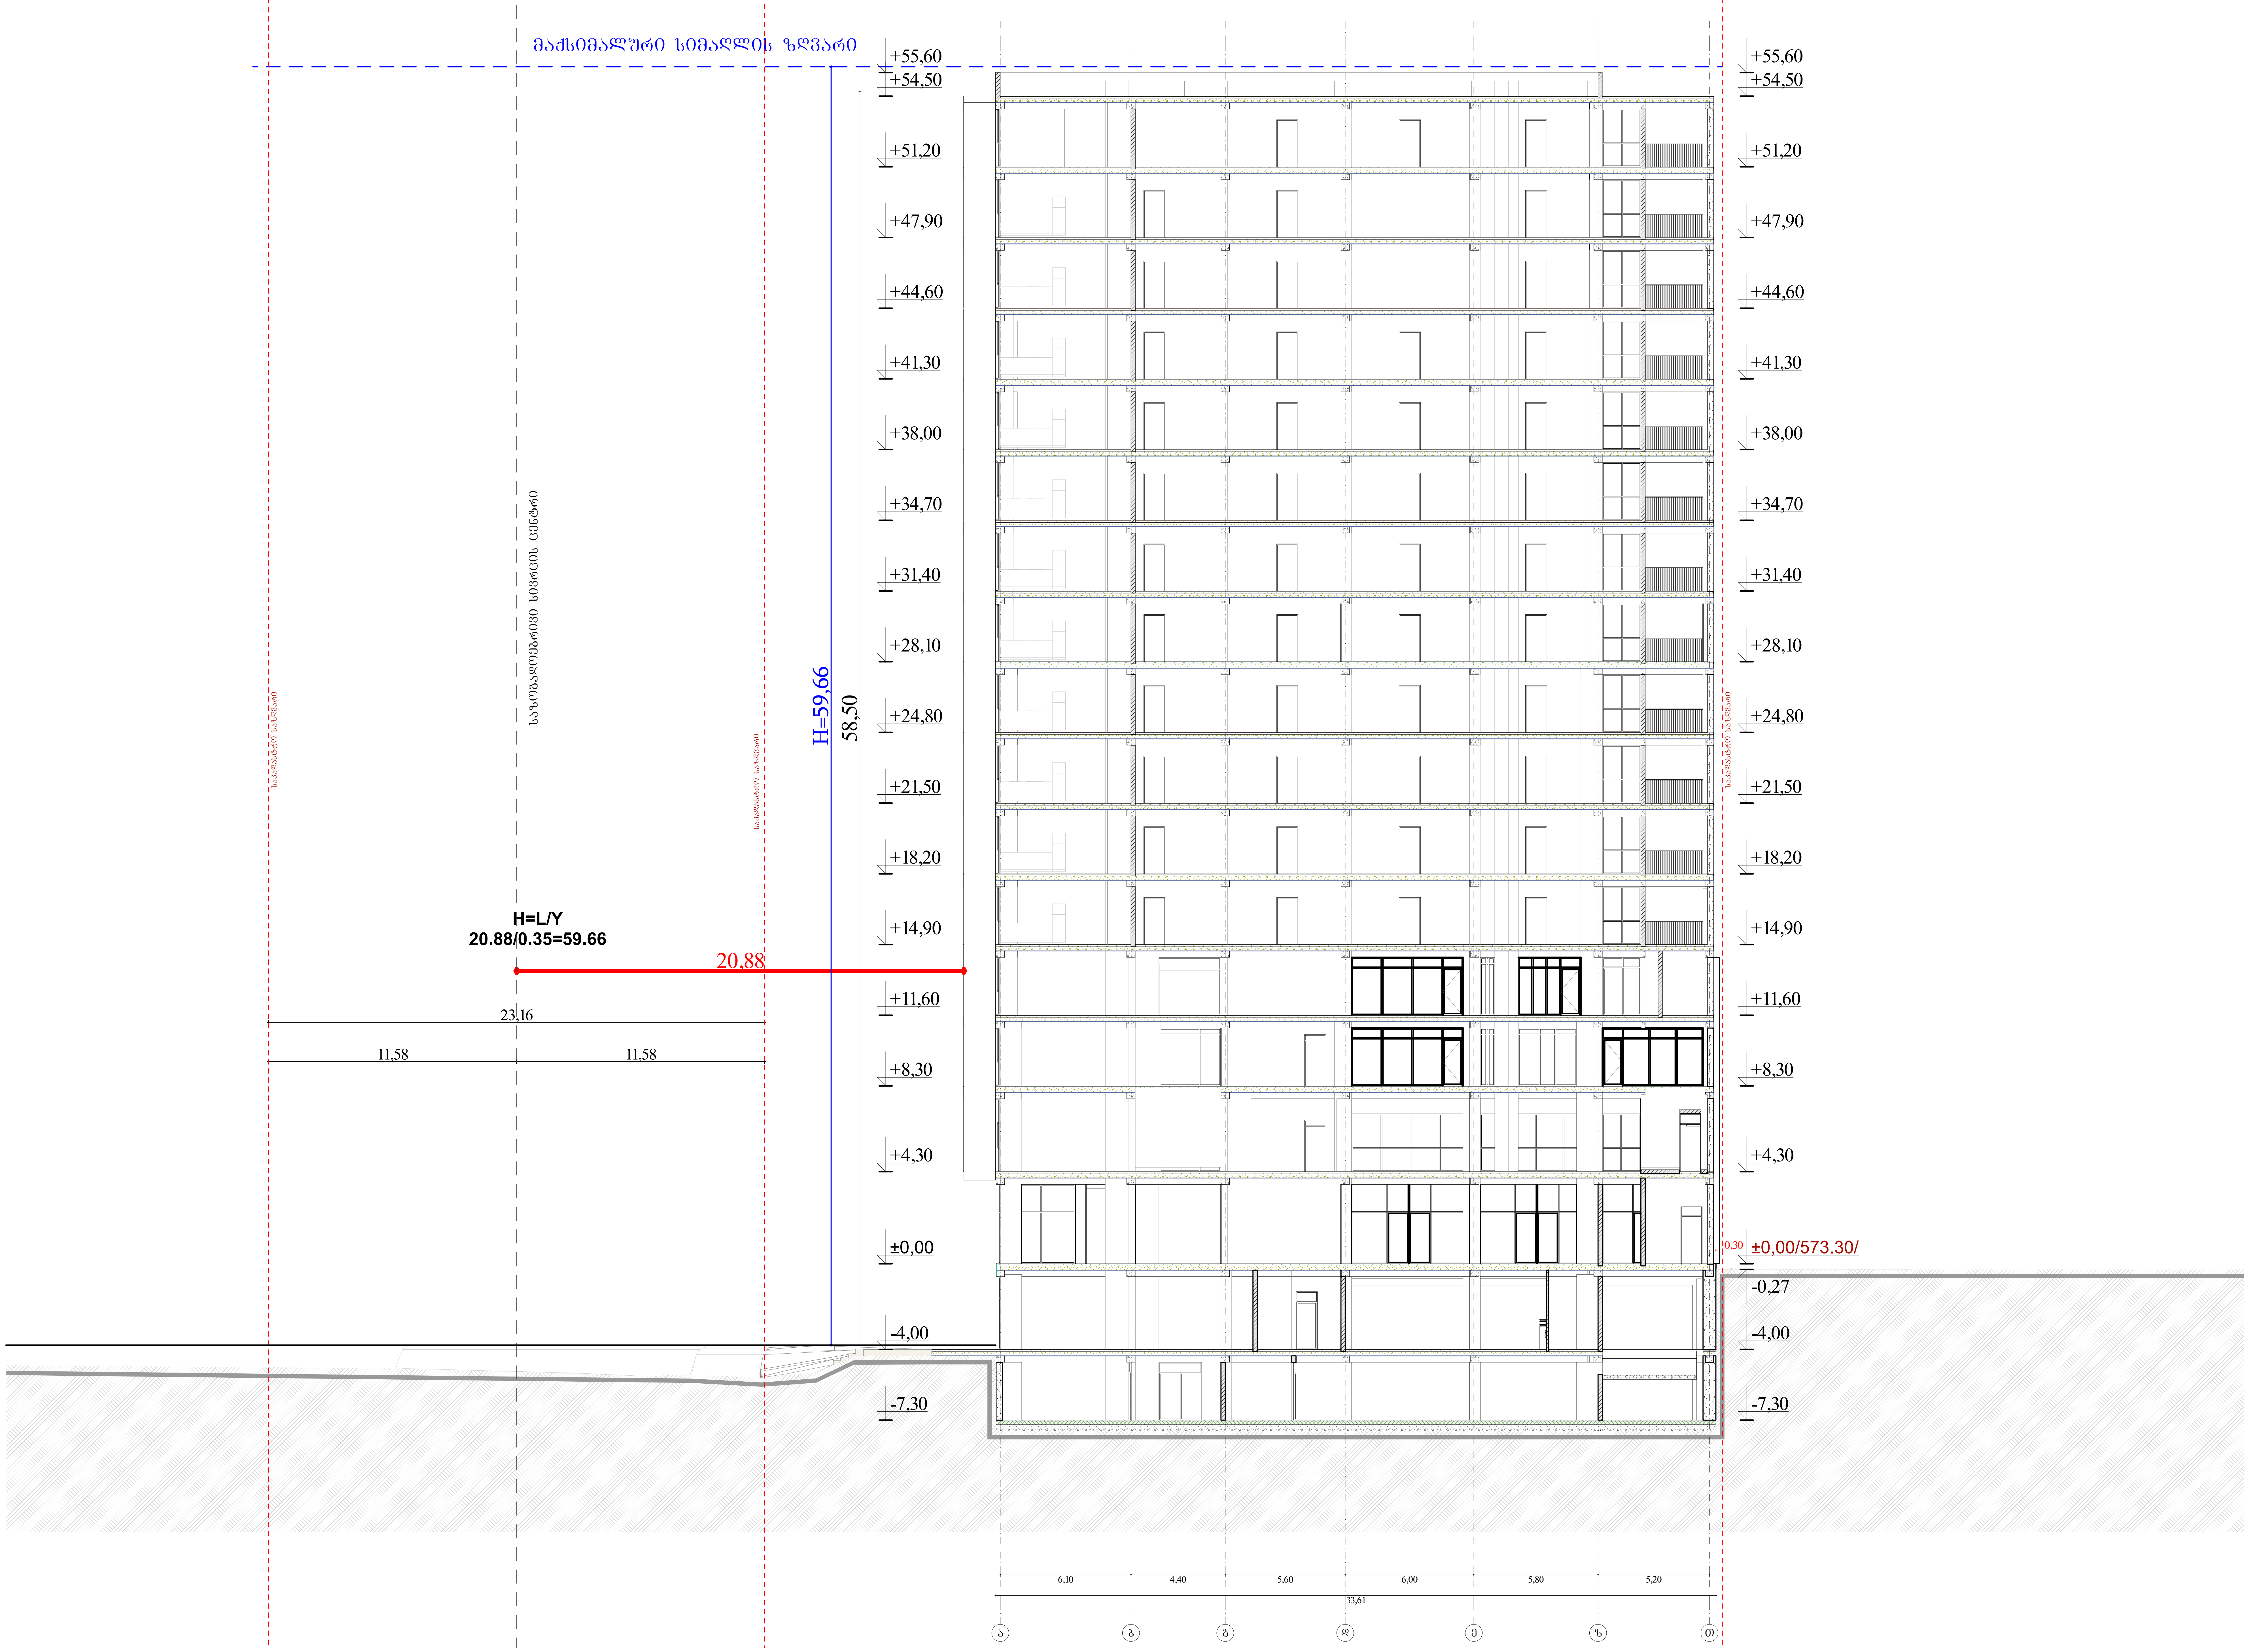



დამკვეთი: შპს "მკვ"
ს/ნ: 204465131

მრავალფუნქციური შენობა
მის.: ქალაქი თბილისი, ანა პოლიტკოვსკაიას №33
ს/კ 01.14.05.006.055

შენიშვნა:

სქემატური ჭრილი

შემსრულებელი:

შპს "A3"
ს/ნ: 401978721

CAD File

ავტორი; არქიტექტორი: ლ. ძაგნიძე
დამუშავება ს. მაყაშვილი
საავტორო უფლება: ლ.ძაგნიძე"

სიმაღლის განმსაზღვრელი სქემა

133

1:200 A3 ფორმატი