
პირობითი აღნიშვნები

ავარიული განათების აღნიშვნა

სქ	საქმიანი
სც - 2	საცხოვრებელი - 2
სწ - 2	სასაწყობო - 2

2 საათიანი ცეცხლმედეგობა

გასასვლელთან მისადგომი მაქსიმალური სავალი მანძილი

0.82 — კარის თავისუფალი სიგანე (მინიმუმი)

2.10 — კარის თავისუფალი სიმაღლე (მინიმუმი)

დაკავებულობის ჯგუფი

ფართობი $მ^2$

დაკავებულობის დატვირთვა

დაკავებულობის დატვიტთვის კოეფიციენტი

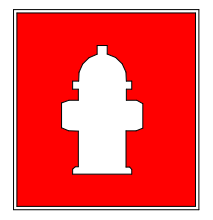
სახანძრო ჰიდრანტი

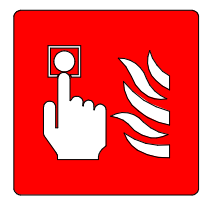
სახანძრო განგაშის ხელით სამართავი კოლოფი

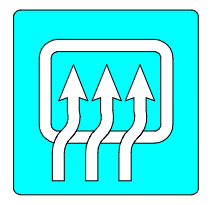
მექანიკური განიავება

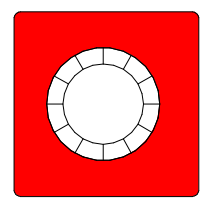
კვამლზე მორეაგირე



გასასვლელი


ავტოსაშხეფი

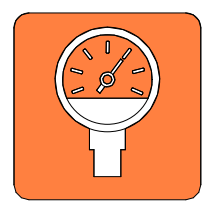
დაწნევის სისტემა

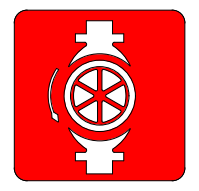
სახანძრო მილდგარი


ხელის ცეცხლმაქრი


შშმ მისაწვდომობა

მრავალბინიანი საცხოვრებელი სახლი

თანამდებობა	გვარი	ხელმოწერა
მთ. არქიტექტორი	თ.მალანია	

პირობითი აღნიშვნები და შენიშვნები

	სახანძრო სისტემების ოთახი		სახანძრო მილდგარი
	ავტოსაშხეფი		სახანძრო განყოფილებასთან კავშირის სისტემა
	კვამლზე მორეაგირე		მექანიკური განიავება
EXIT	გასასვლელი		ხელის ცეცხლმაქრი
	სახანძრო განგაშის ხელით სამართავი კოლოფი		ვიზუალური და ხმოვანი განგაშის სისტემა
	დაწნევის სისტემა		

ტექნიკური ეკონომიკური მაჩვენებლები

ნახაზის სახელწოდება

-1 სართული

ნახაზის მონაცემები

მასშტაბი	ფორმატი	თარიღი
1:1	A3	2023 წ
სტადია	ფურცელი	ფურცლები
პროექტი	A.01.3	67












მრავალბინიანი საცხოვრებელი სახლი




ტექნიკური ეკონომიკური მაჩვენებლები

ნახაზის სახელწოდება

1 სართული

ნახაზის მონაცემები

მასშტაბი	ფორმატი	თარიღი
1:200	A3	2023 წ
სტადია	ფურცელი	ფურცლები
პროექტი	A.01.5	67

არსებული სარკინიგზო

არსებული სარკინიგზო

საკონტაქტო სარკინიგზო

1-1

2-2

a-z

z-a

ნებისმიერი სივრცე არ დაიშვება ნაგებობის ექსპლუატაციის პერიოდში ნაგებობის ფუნდამენტის ქვეშ, ნაგებობის ფუნდამენტის ქვეშ სივრცის მოწყობა მხოლოდ ნაგებობის ექსპლუატაციის დასრულების შემდეგ

ნაგებობის ფუნდამენტის ქვეშ სივრცის მოწყობა მხოლოდ ნაგებობის ექსპლუატაციის დასრულების შემდეგ

ნებისმიერი სივრცე არ დაიშვება ნაგებობის ექსპლუატაციის პერიოდში ნაგებობის ფუნდამენტის ქვეშ,

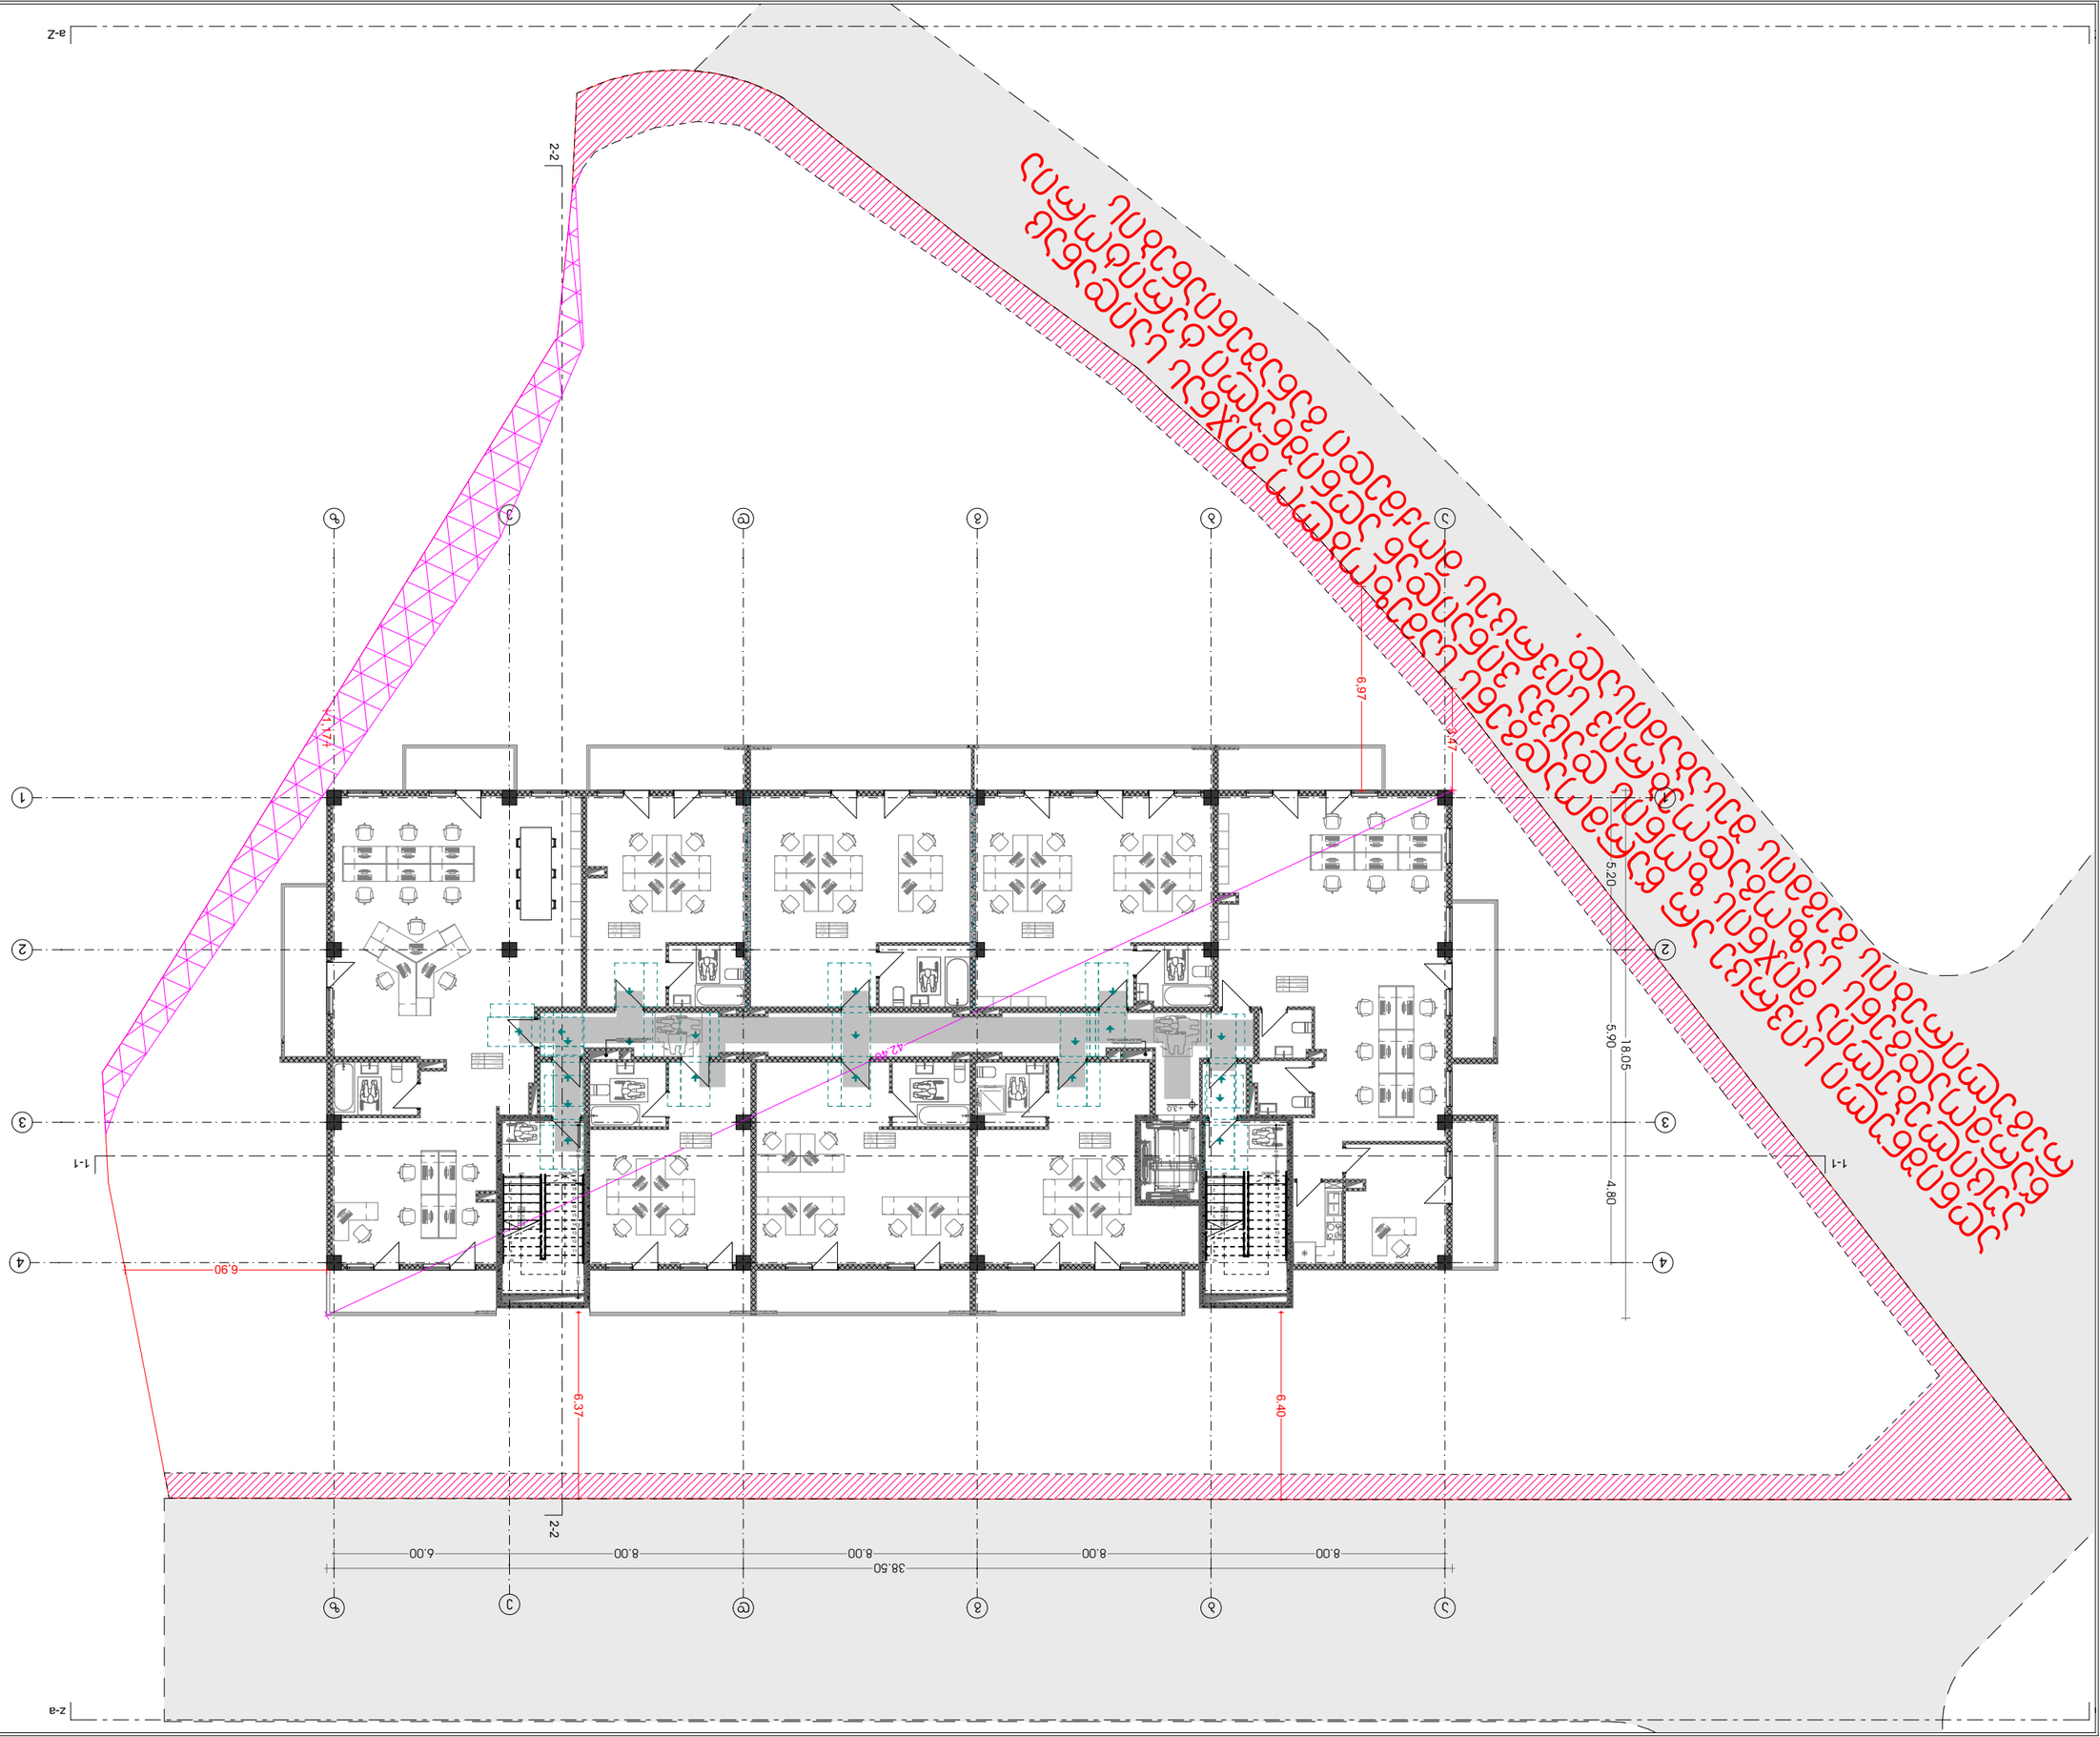

























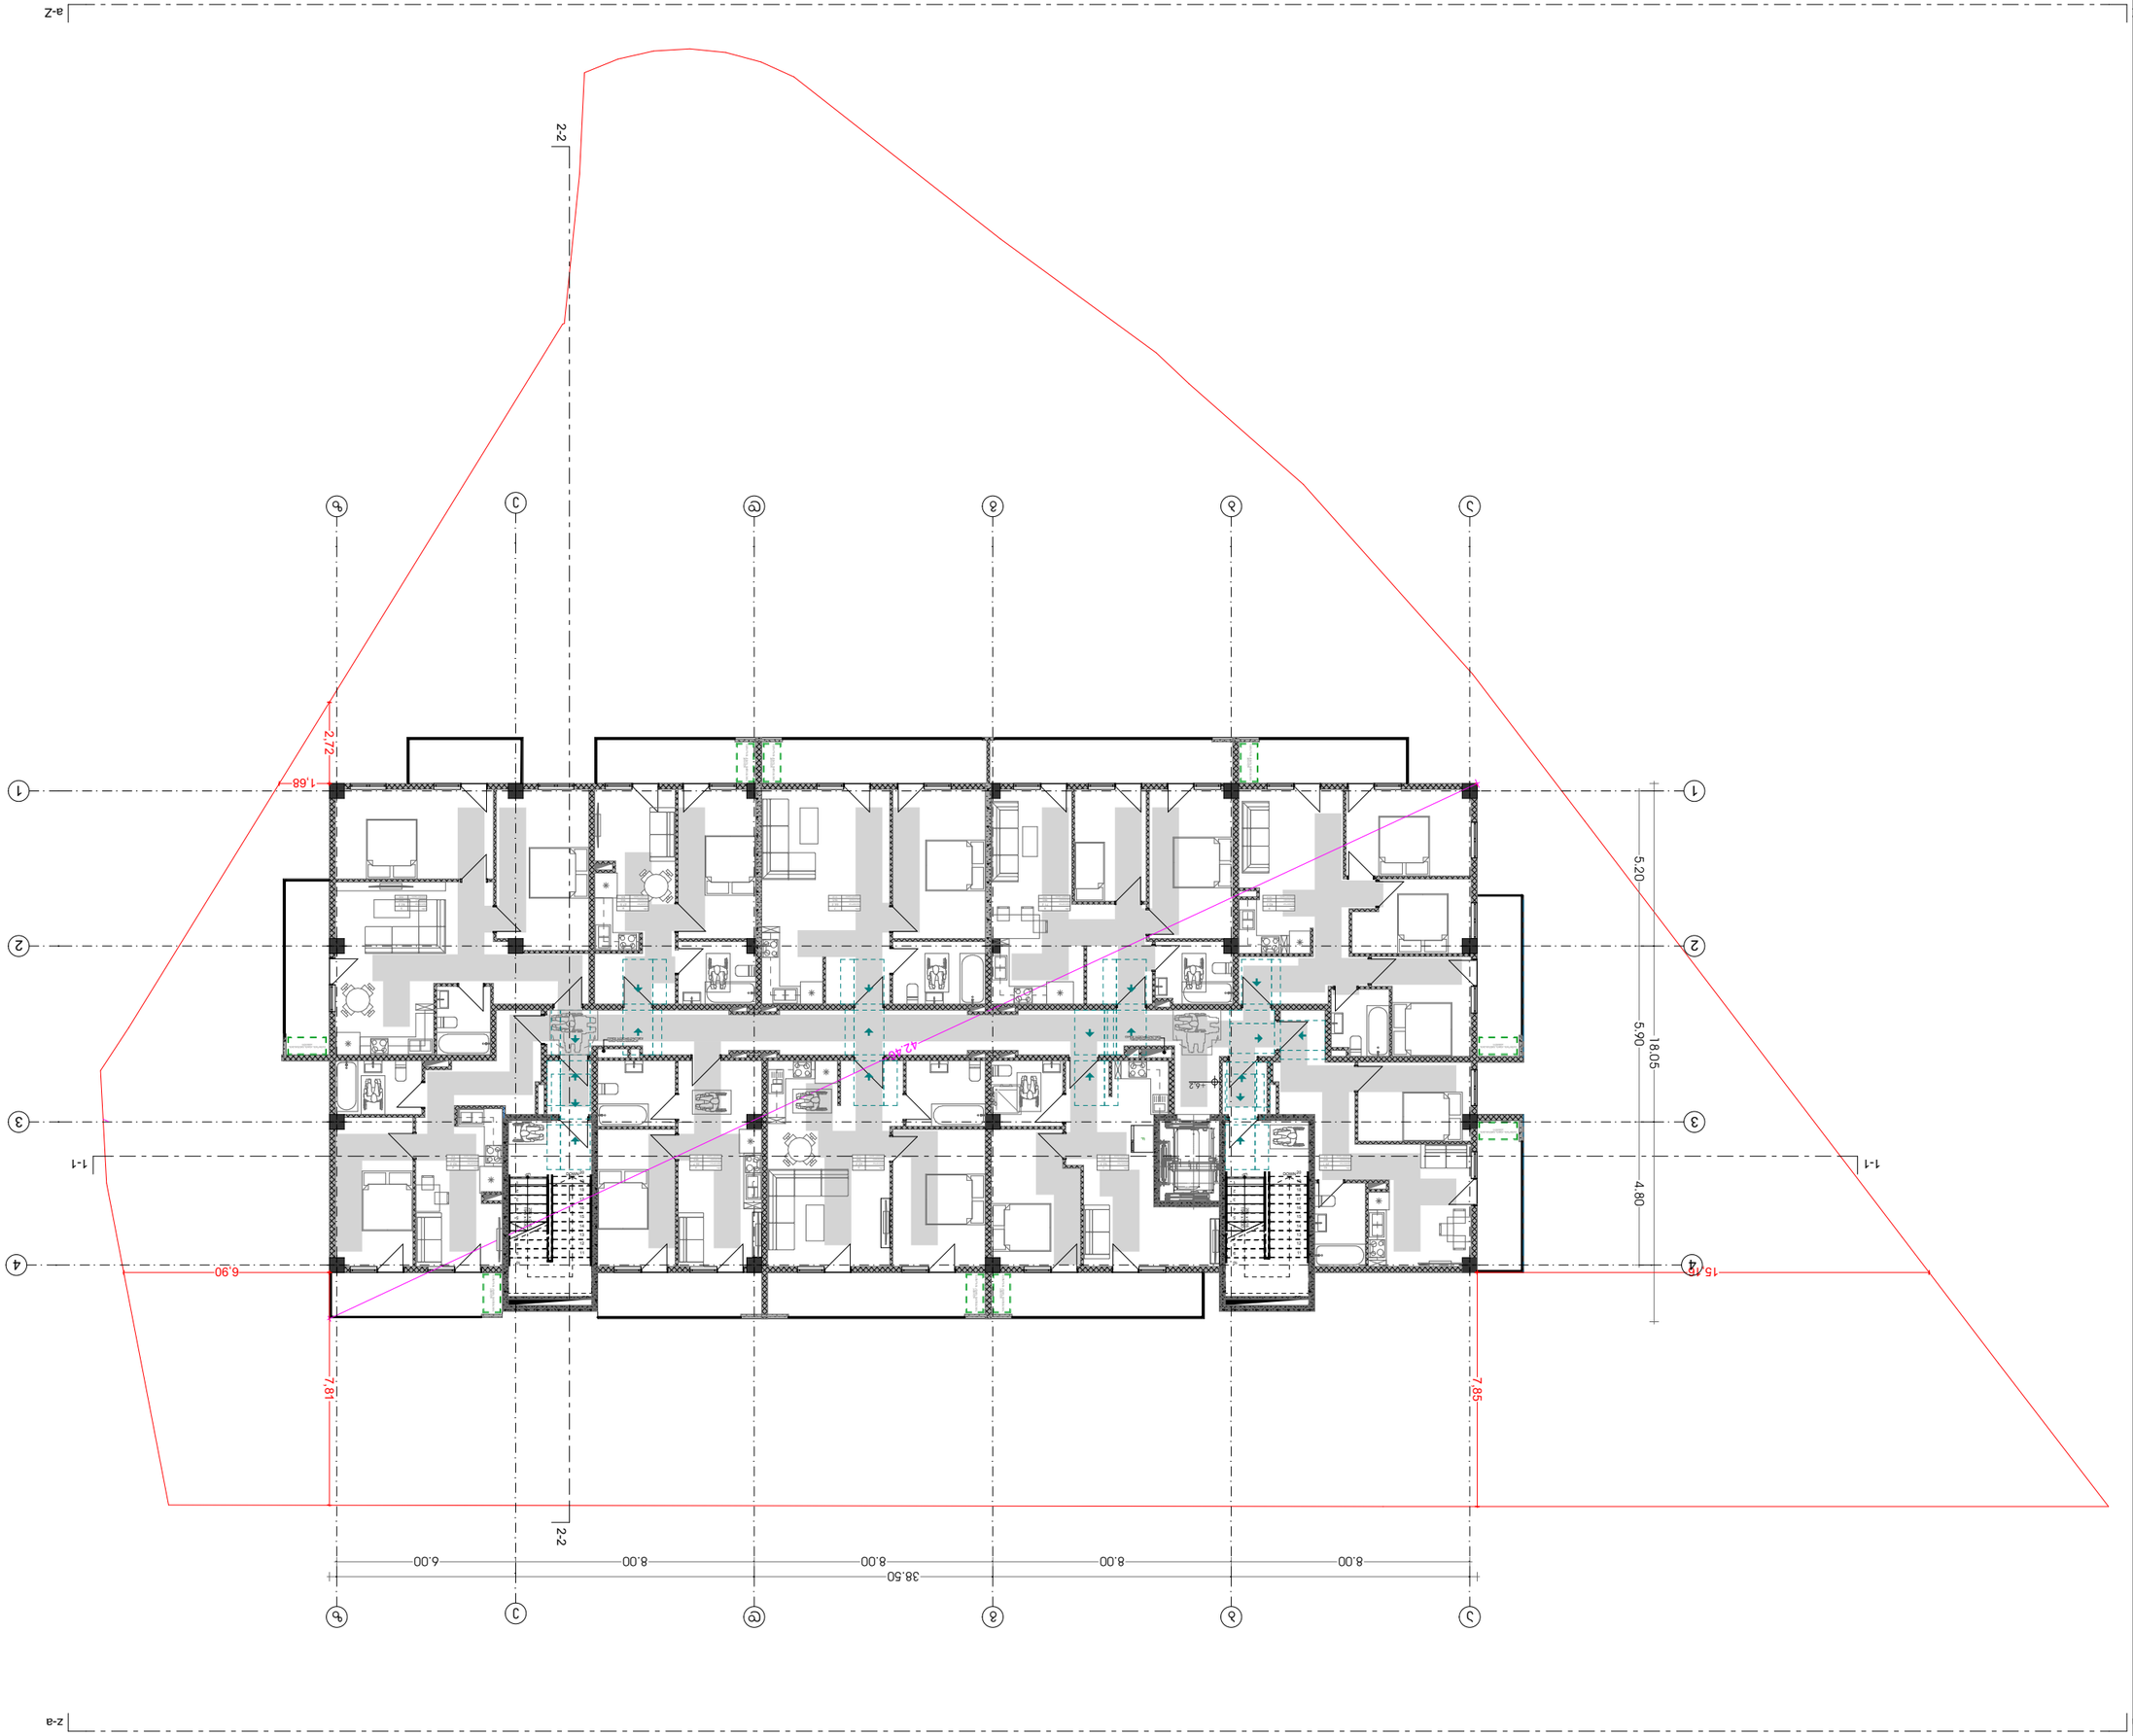









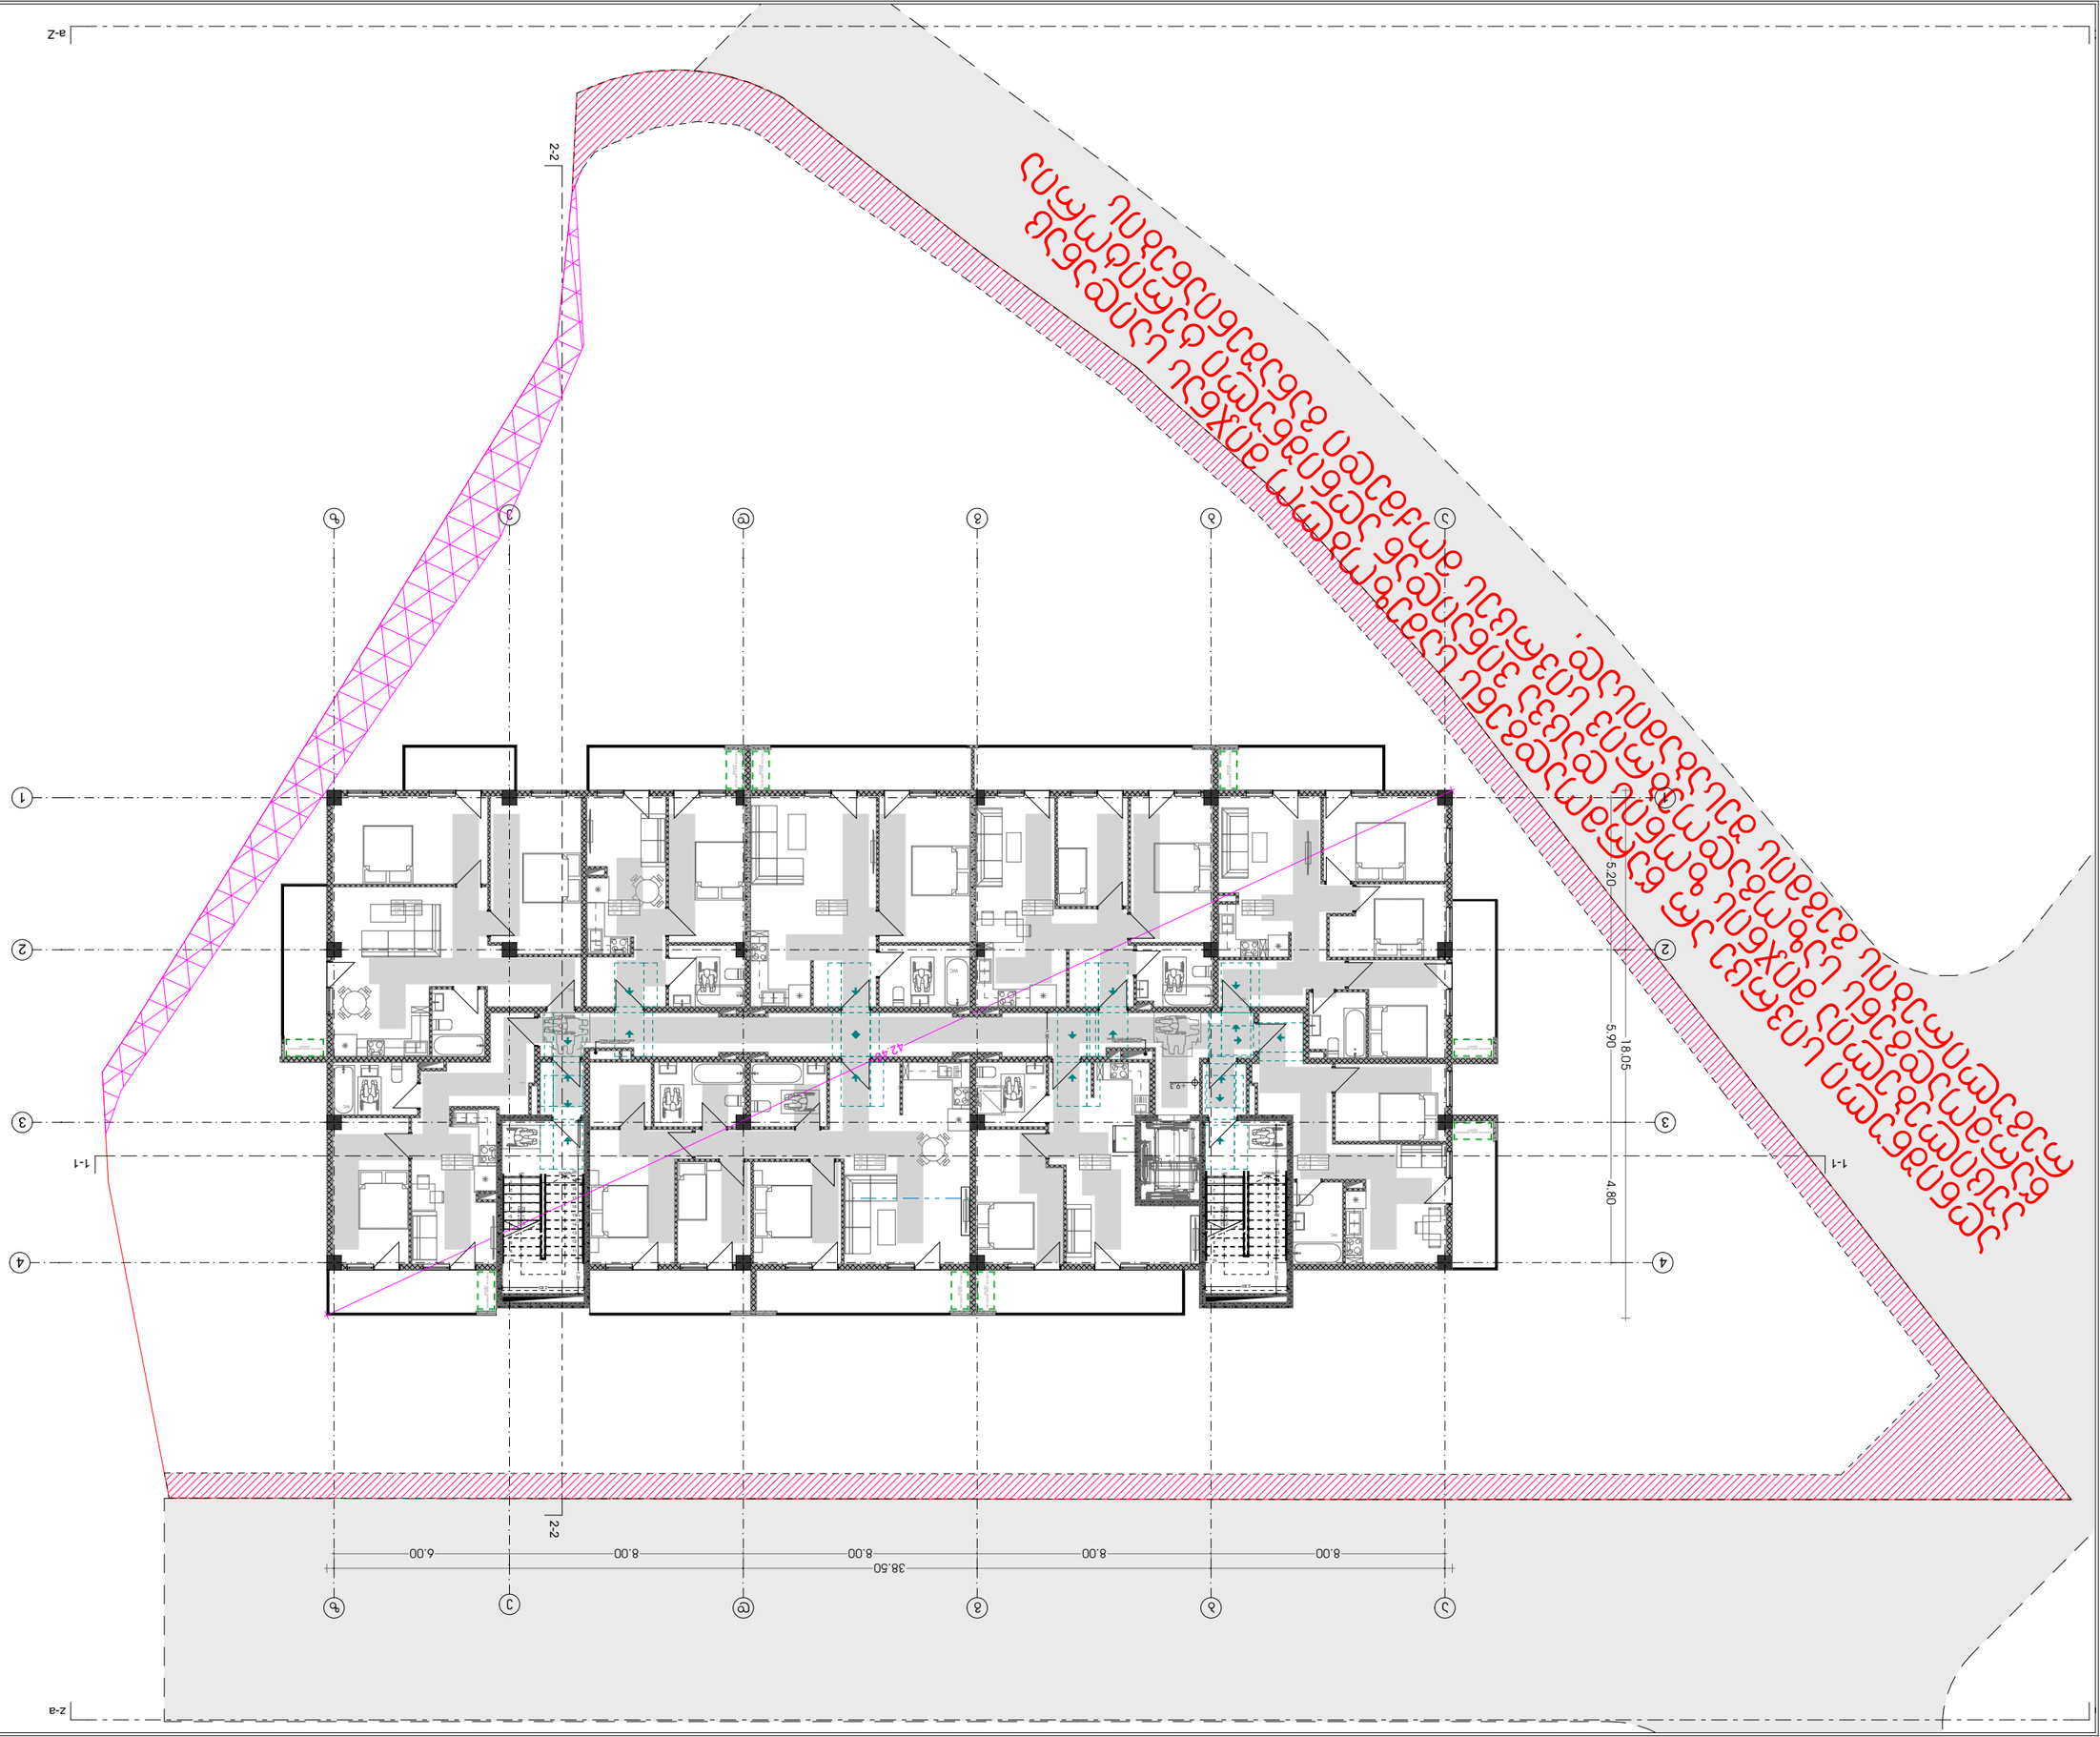


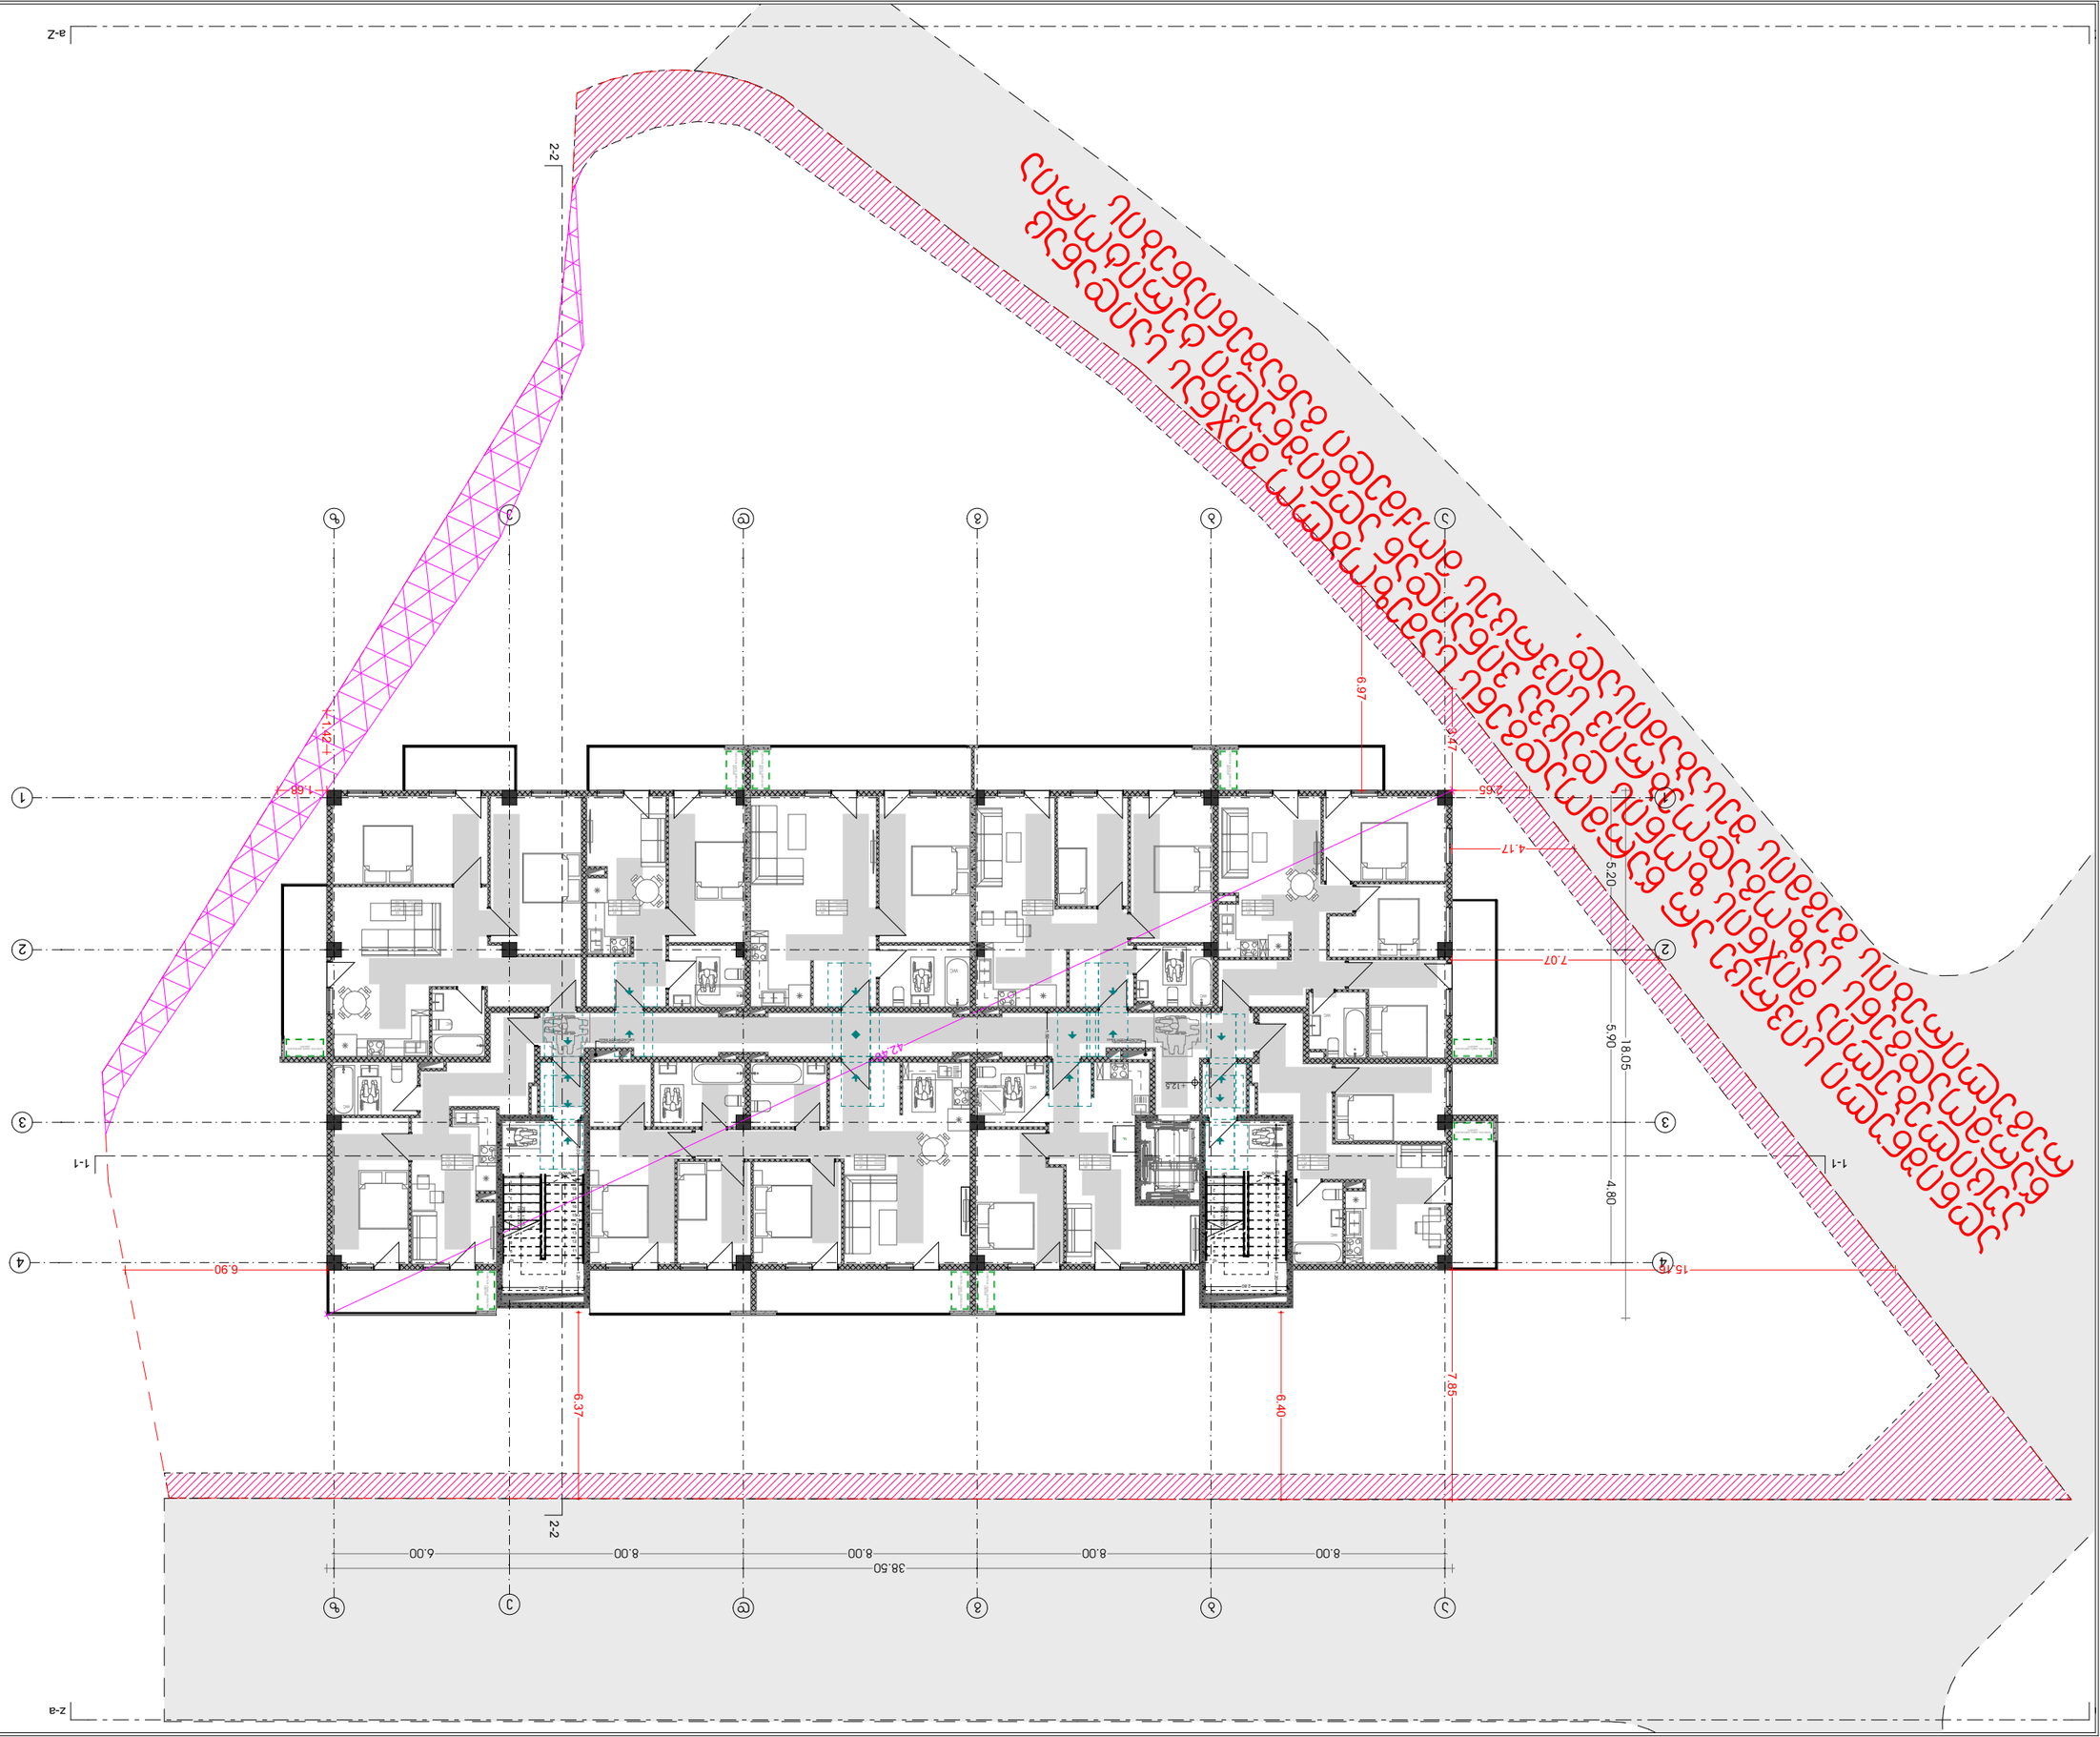

ბინის ტიპების ექსპლიკაცია

ბინის ტიპი	ბინების რაოდენობა	ბინის საერთო ფართი
1	6	58.75
2	6	58.75
ნებართვის ნომერი

ნებართვის გაცემის თარიღი

ნებართვის ვადა

ნებართვის მოქმედების ვადა

ნებართვის გაცემაზე პასუხისმგებელი პირის ხელმოწერ

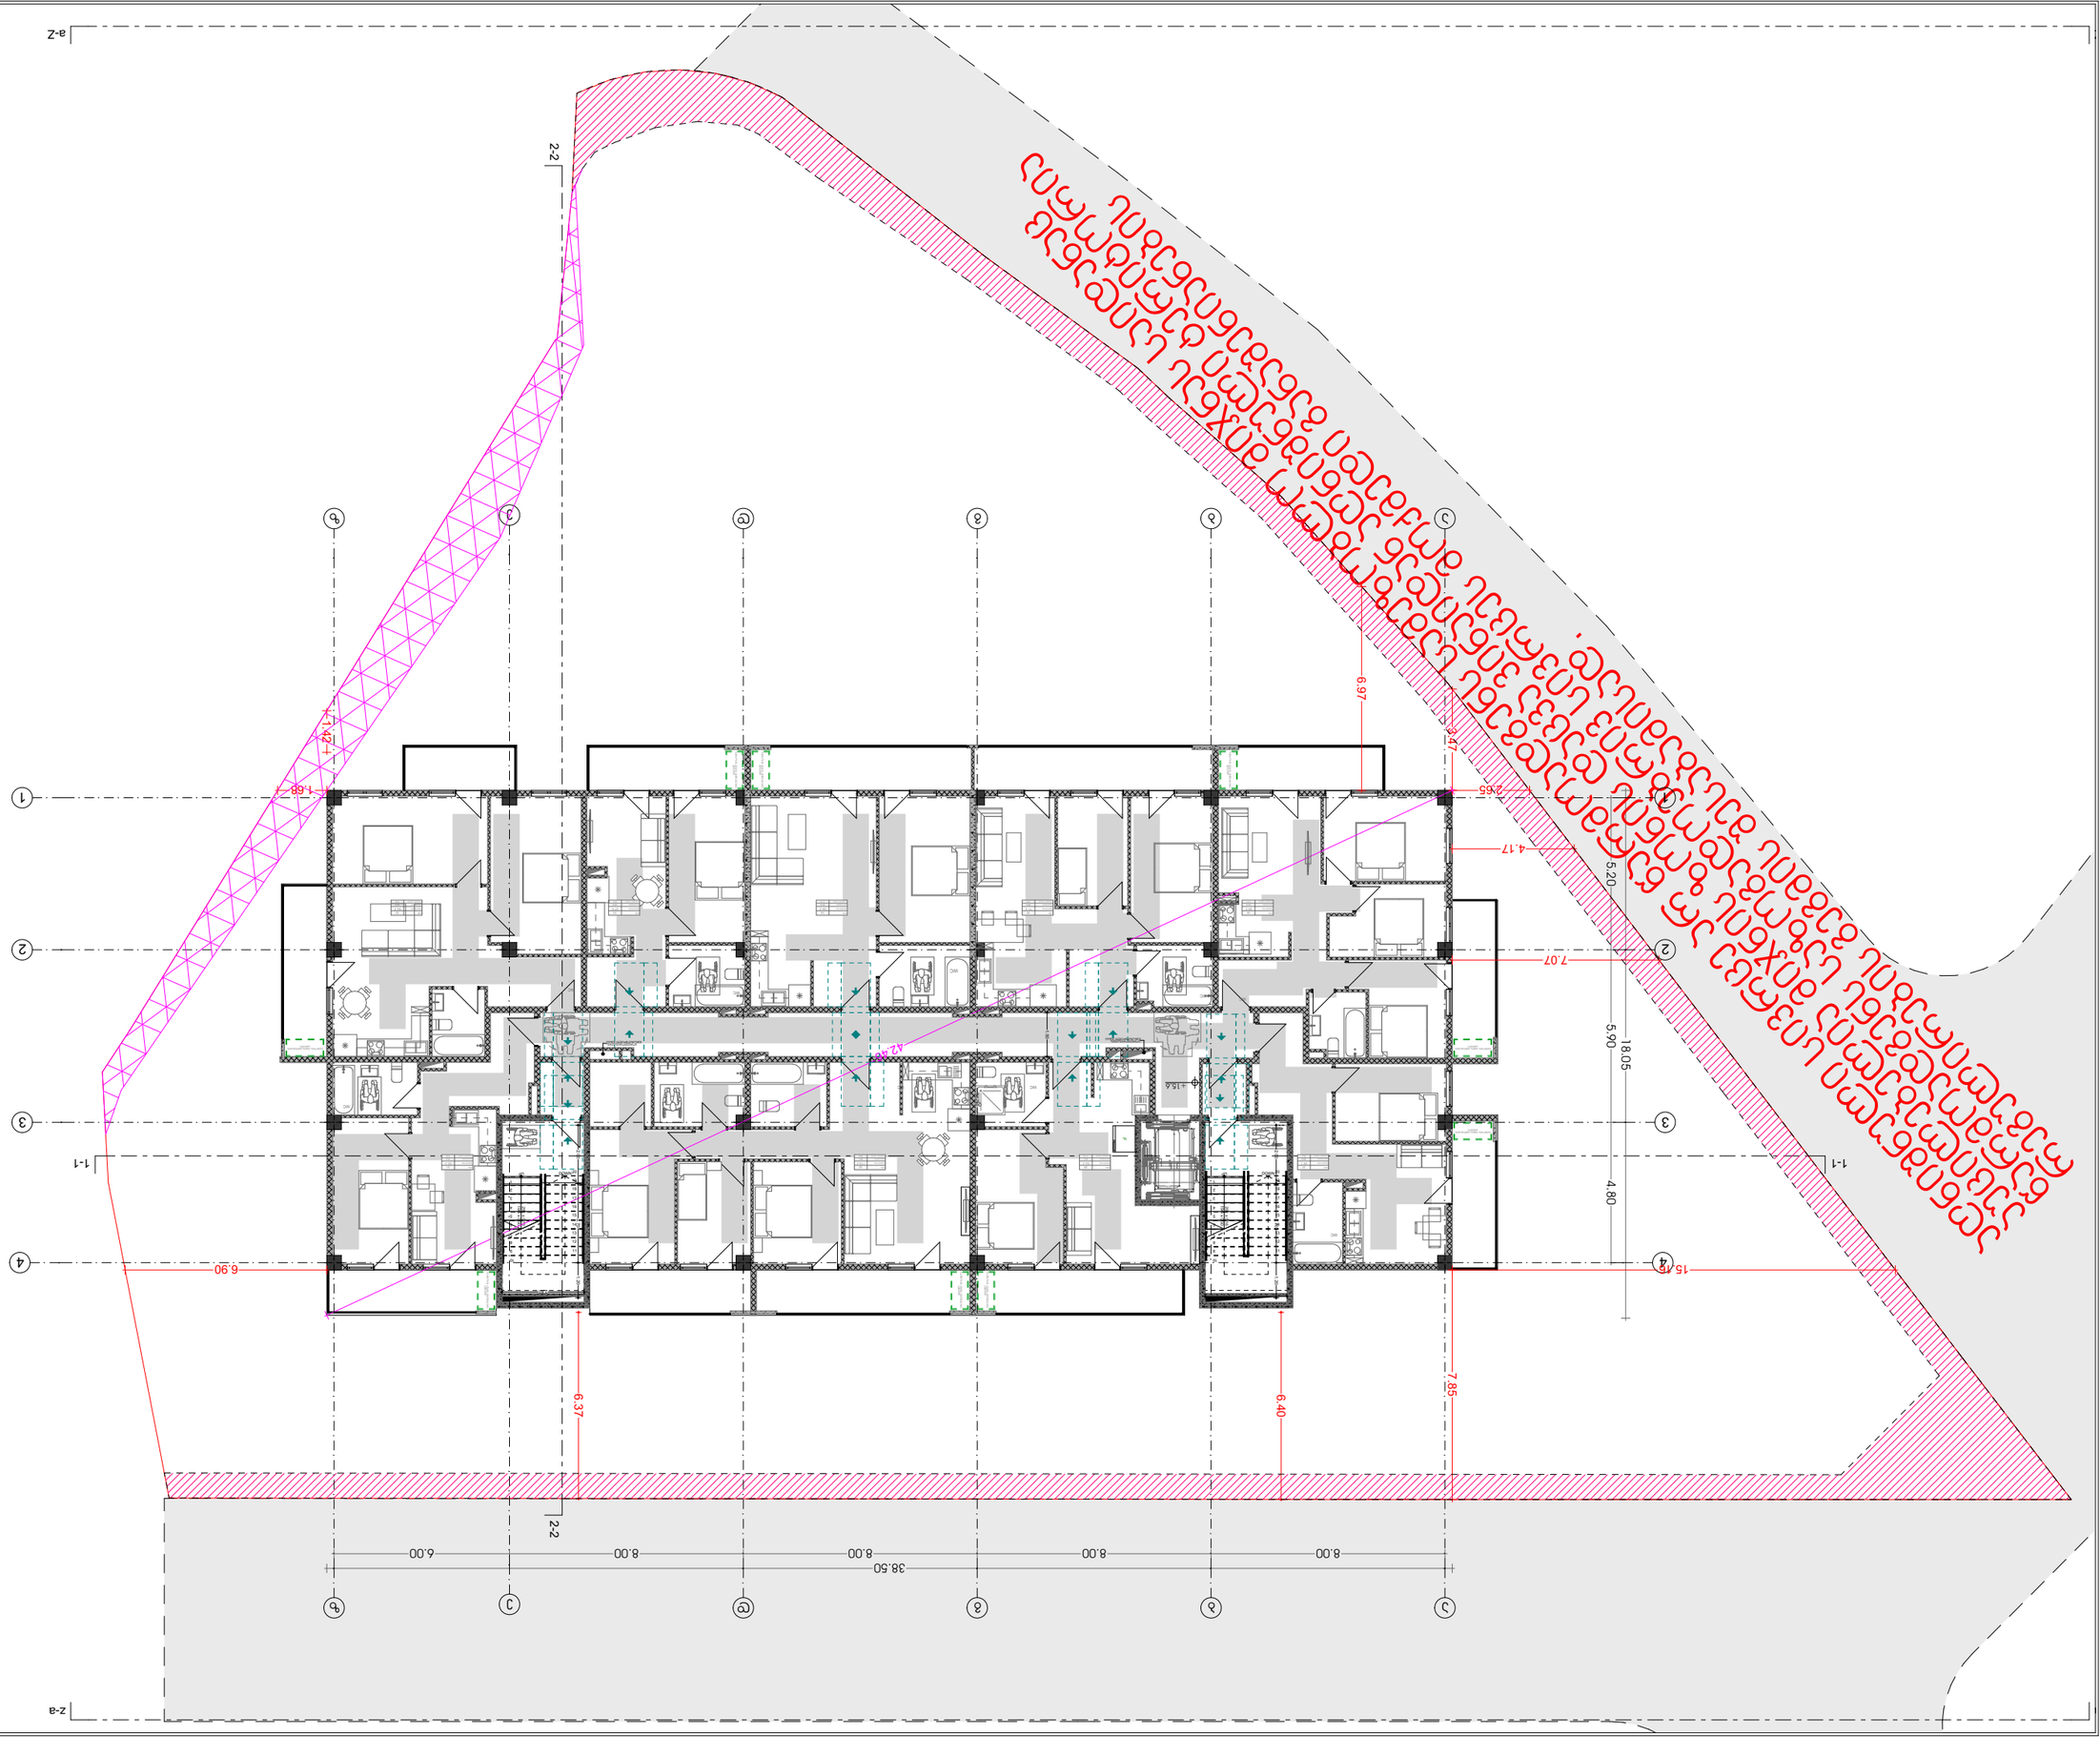








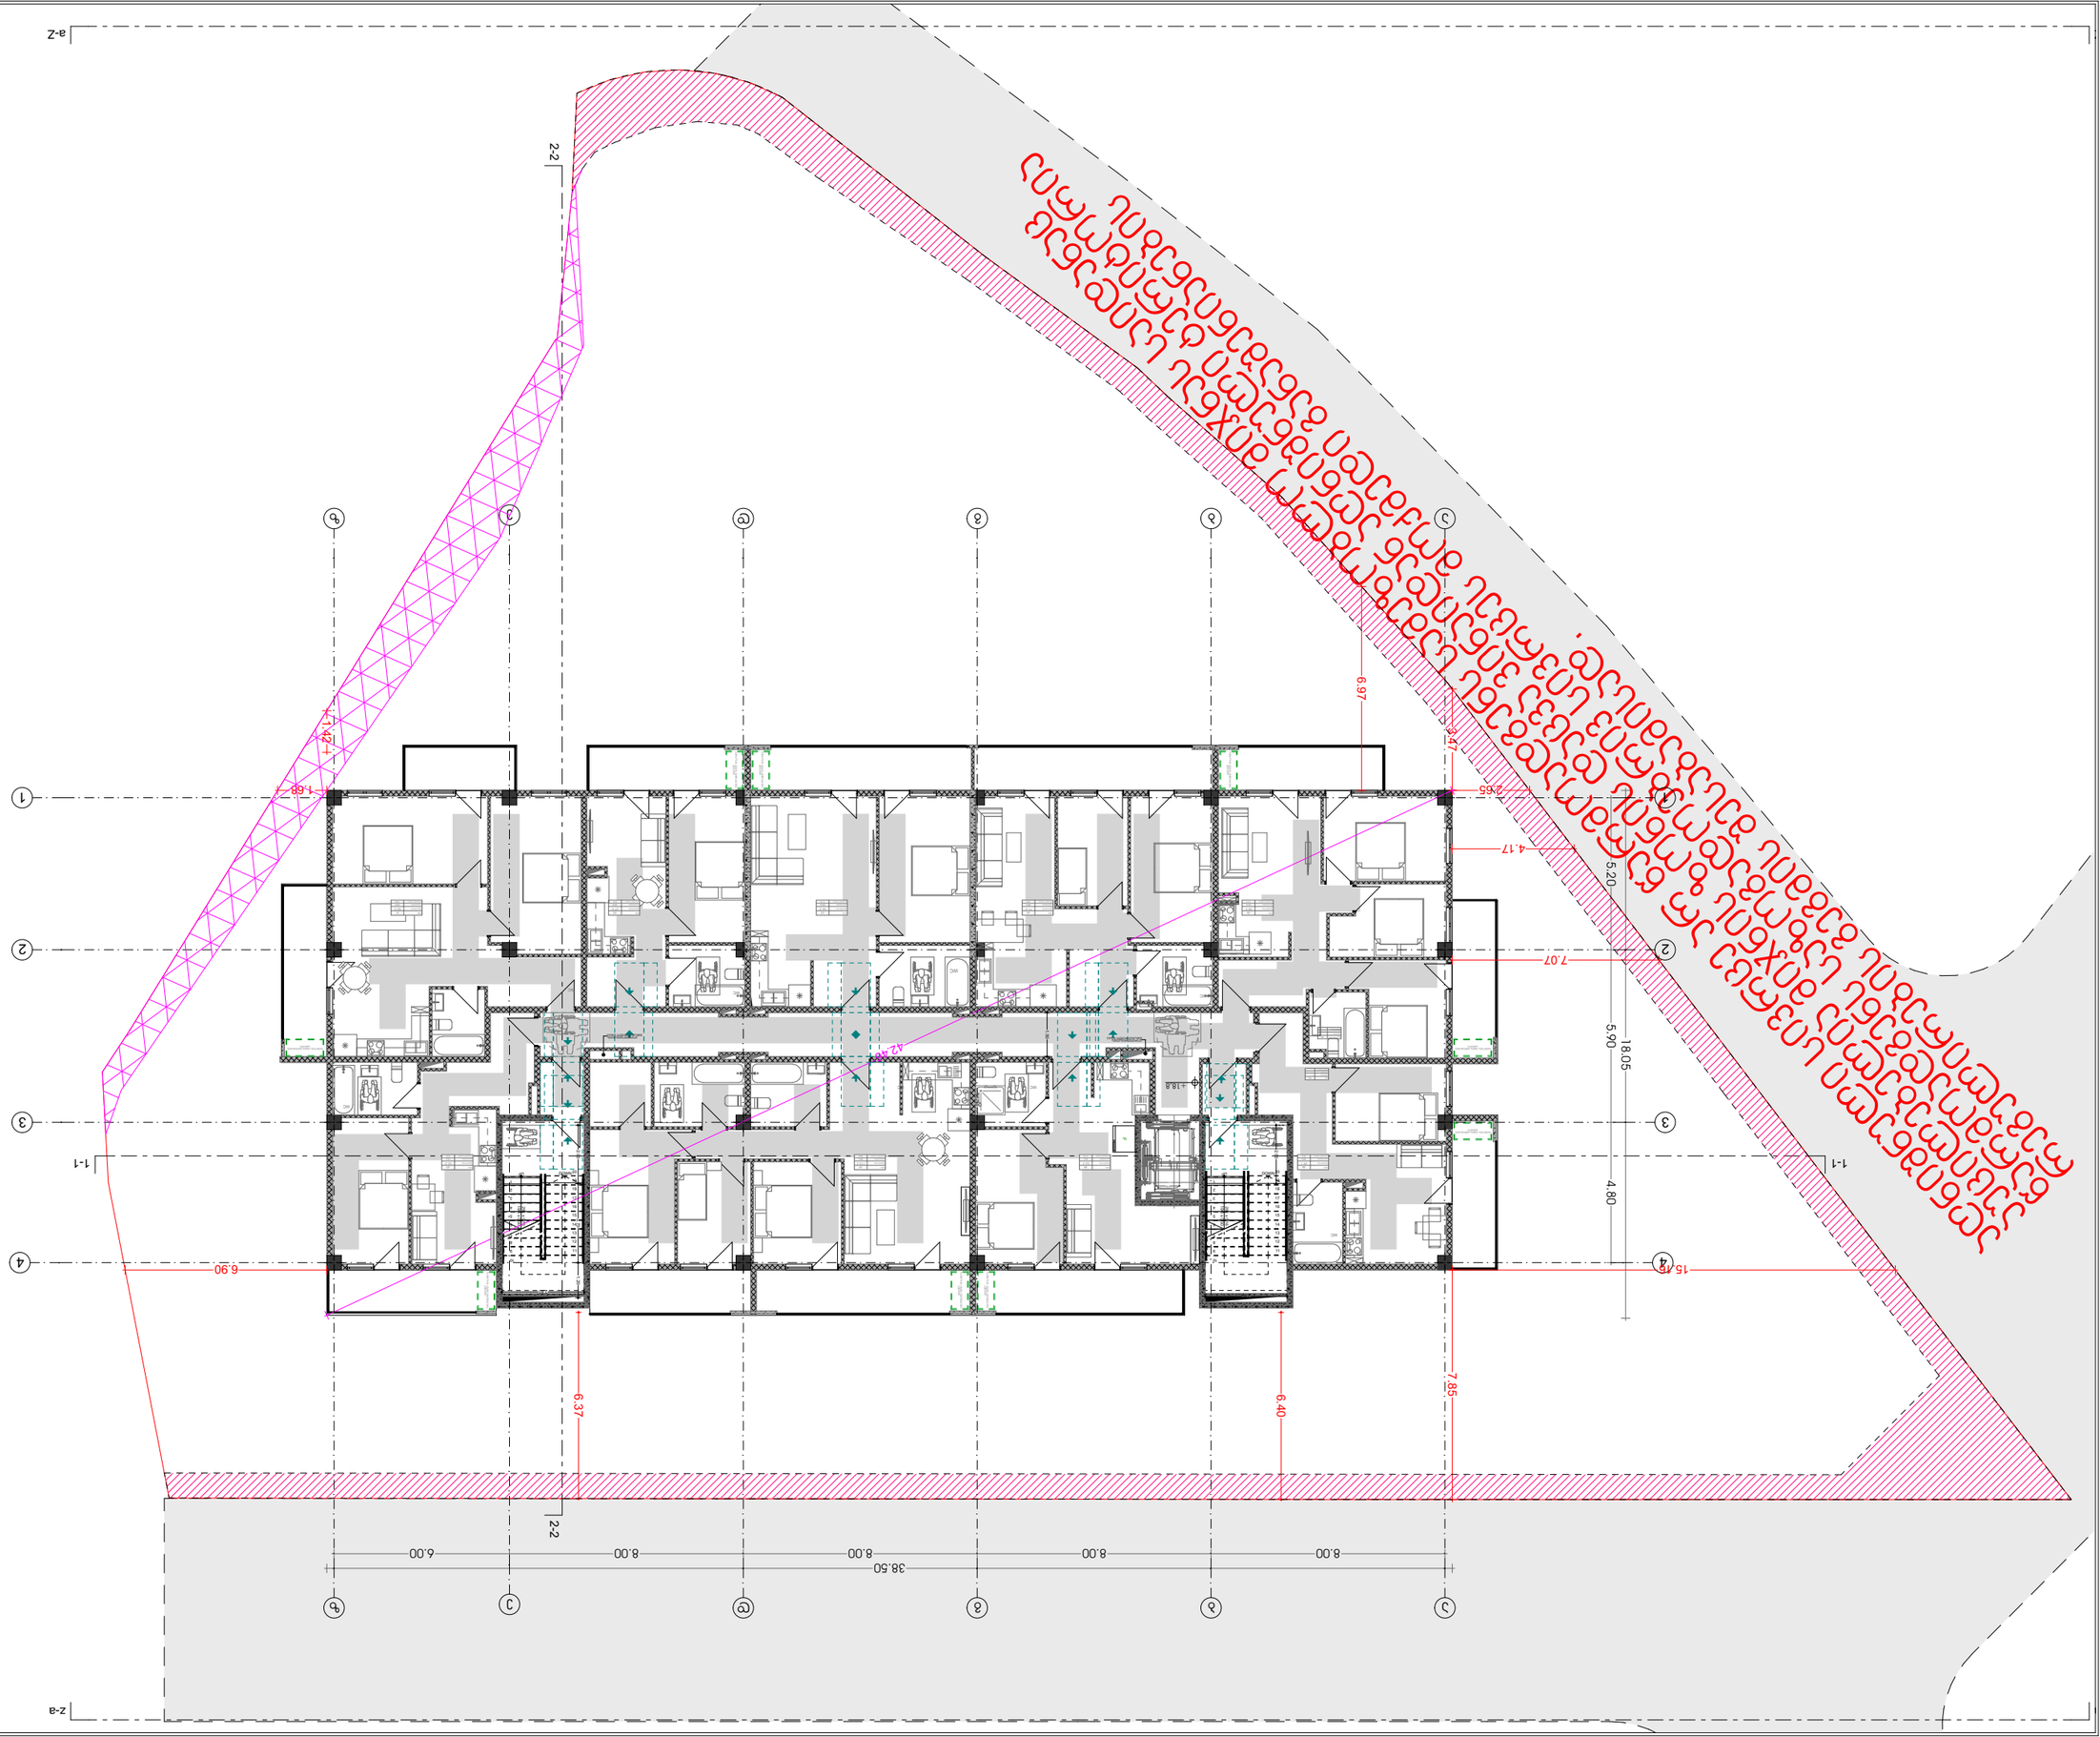




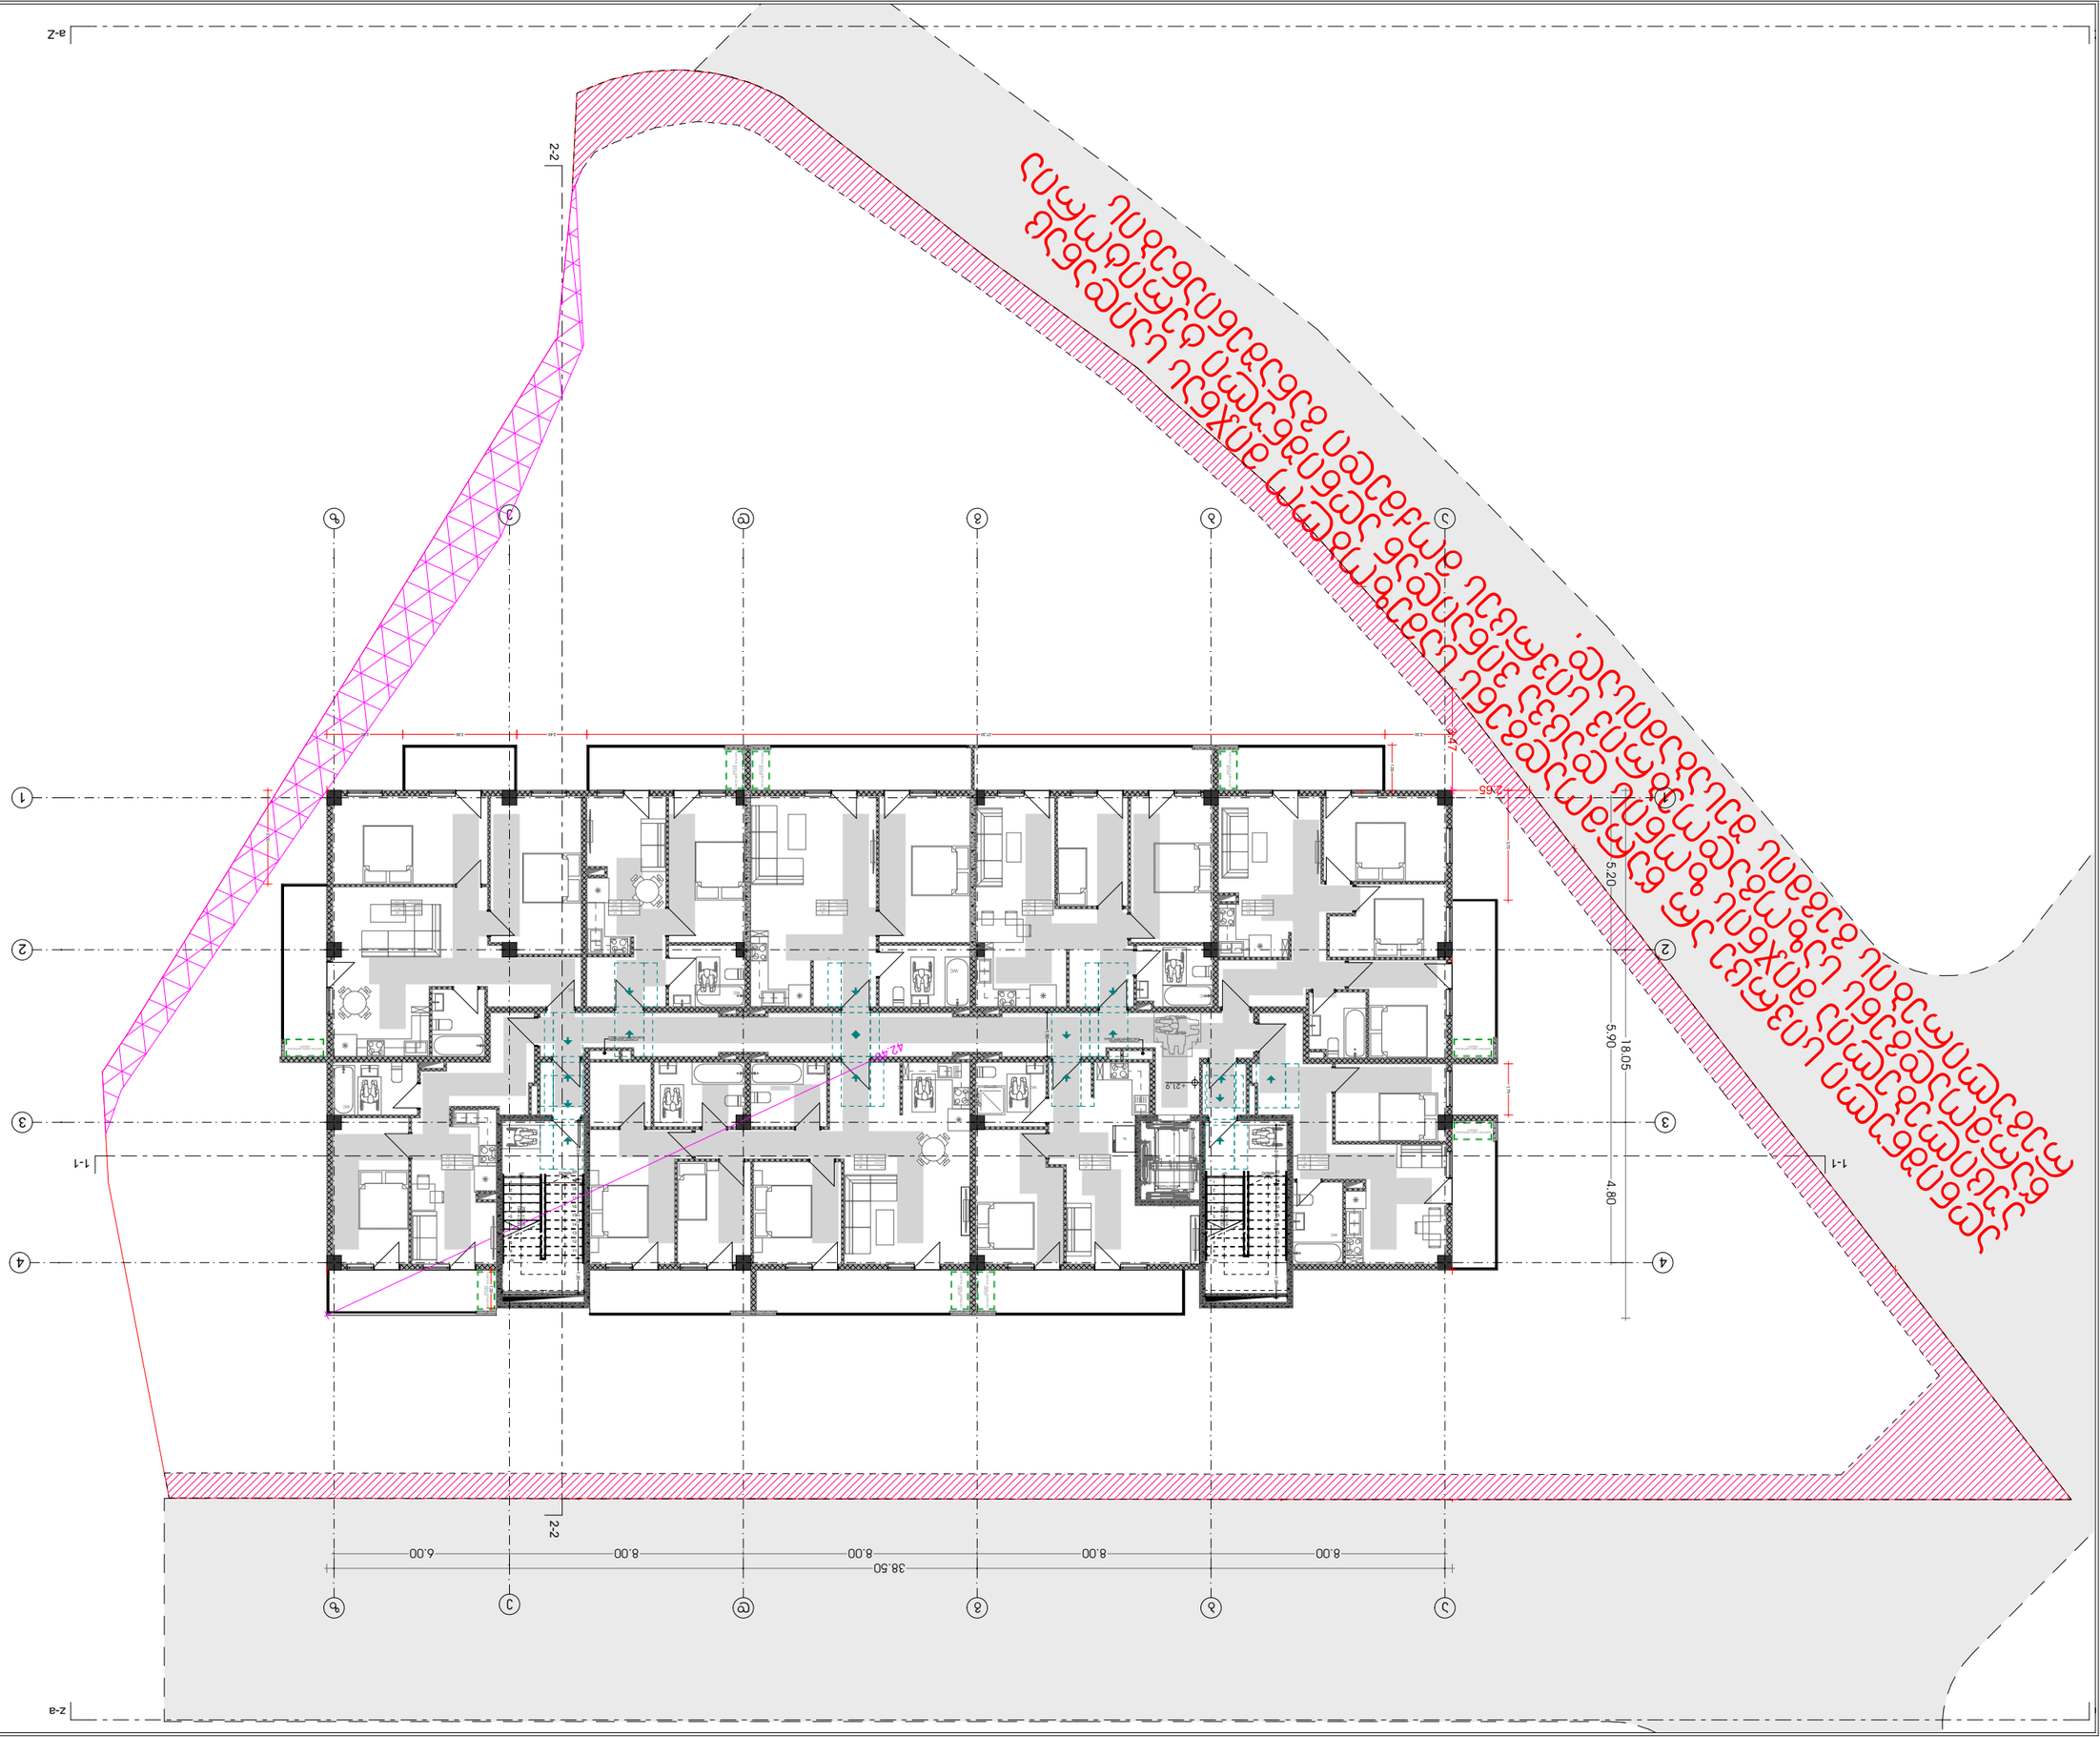
a-z
2-2
1-1
z-a
1
2
3
4
5
6
7
8
9
8.00
8.00
8.00
8.00
6.00
38.50
18.05
5.90
5.20
4.80
2.65
3.47
2.10
2.10
2.10

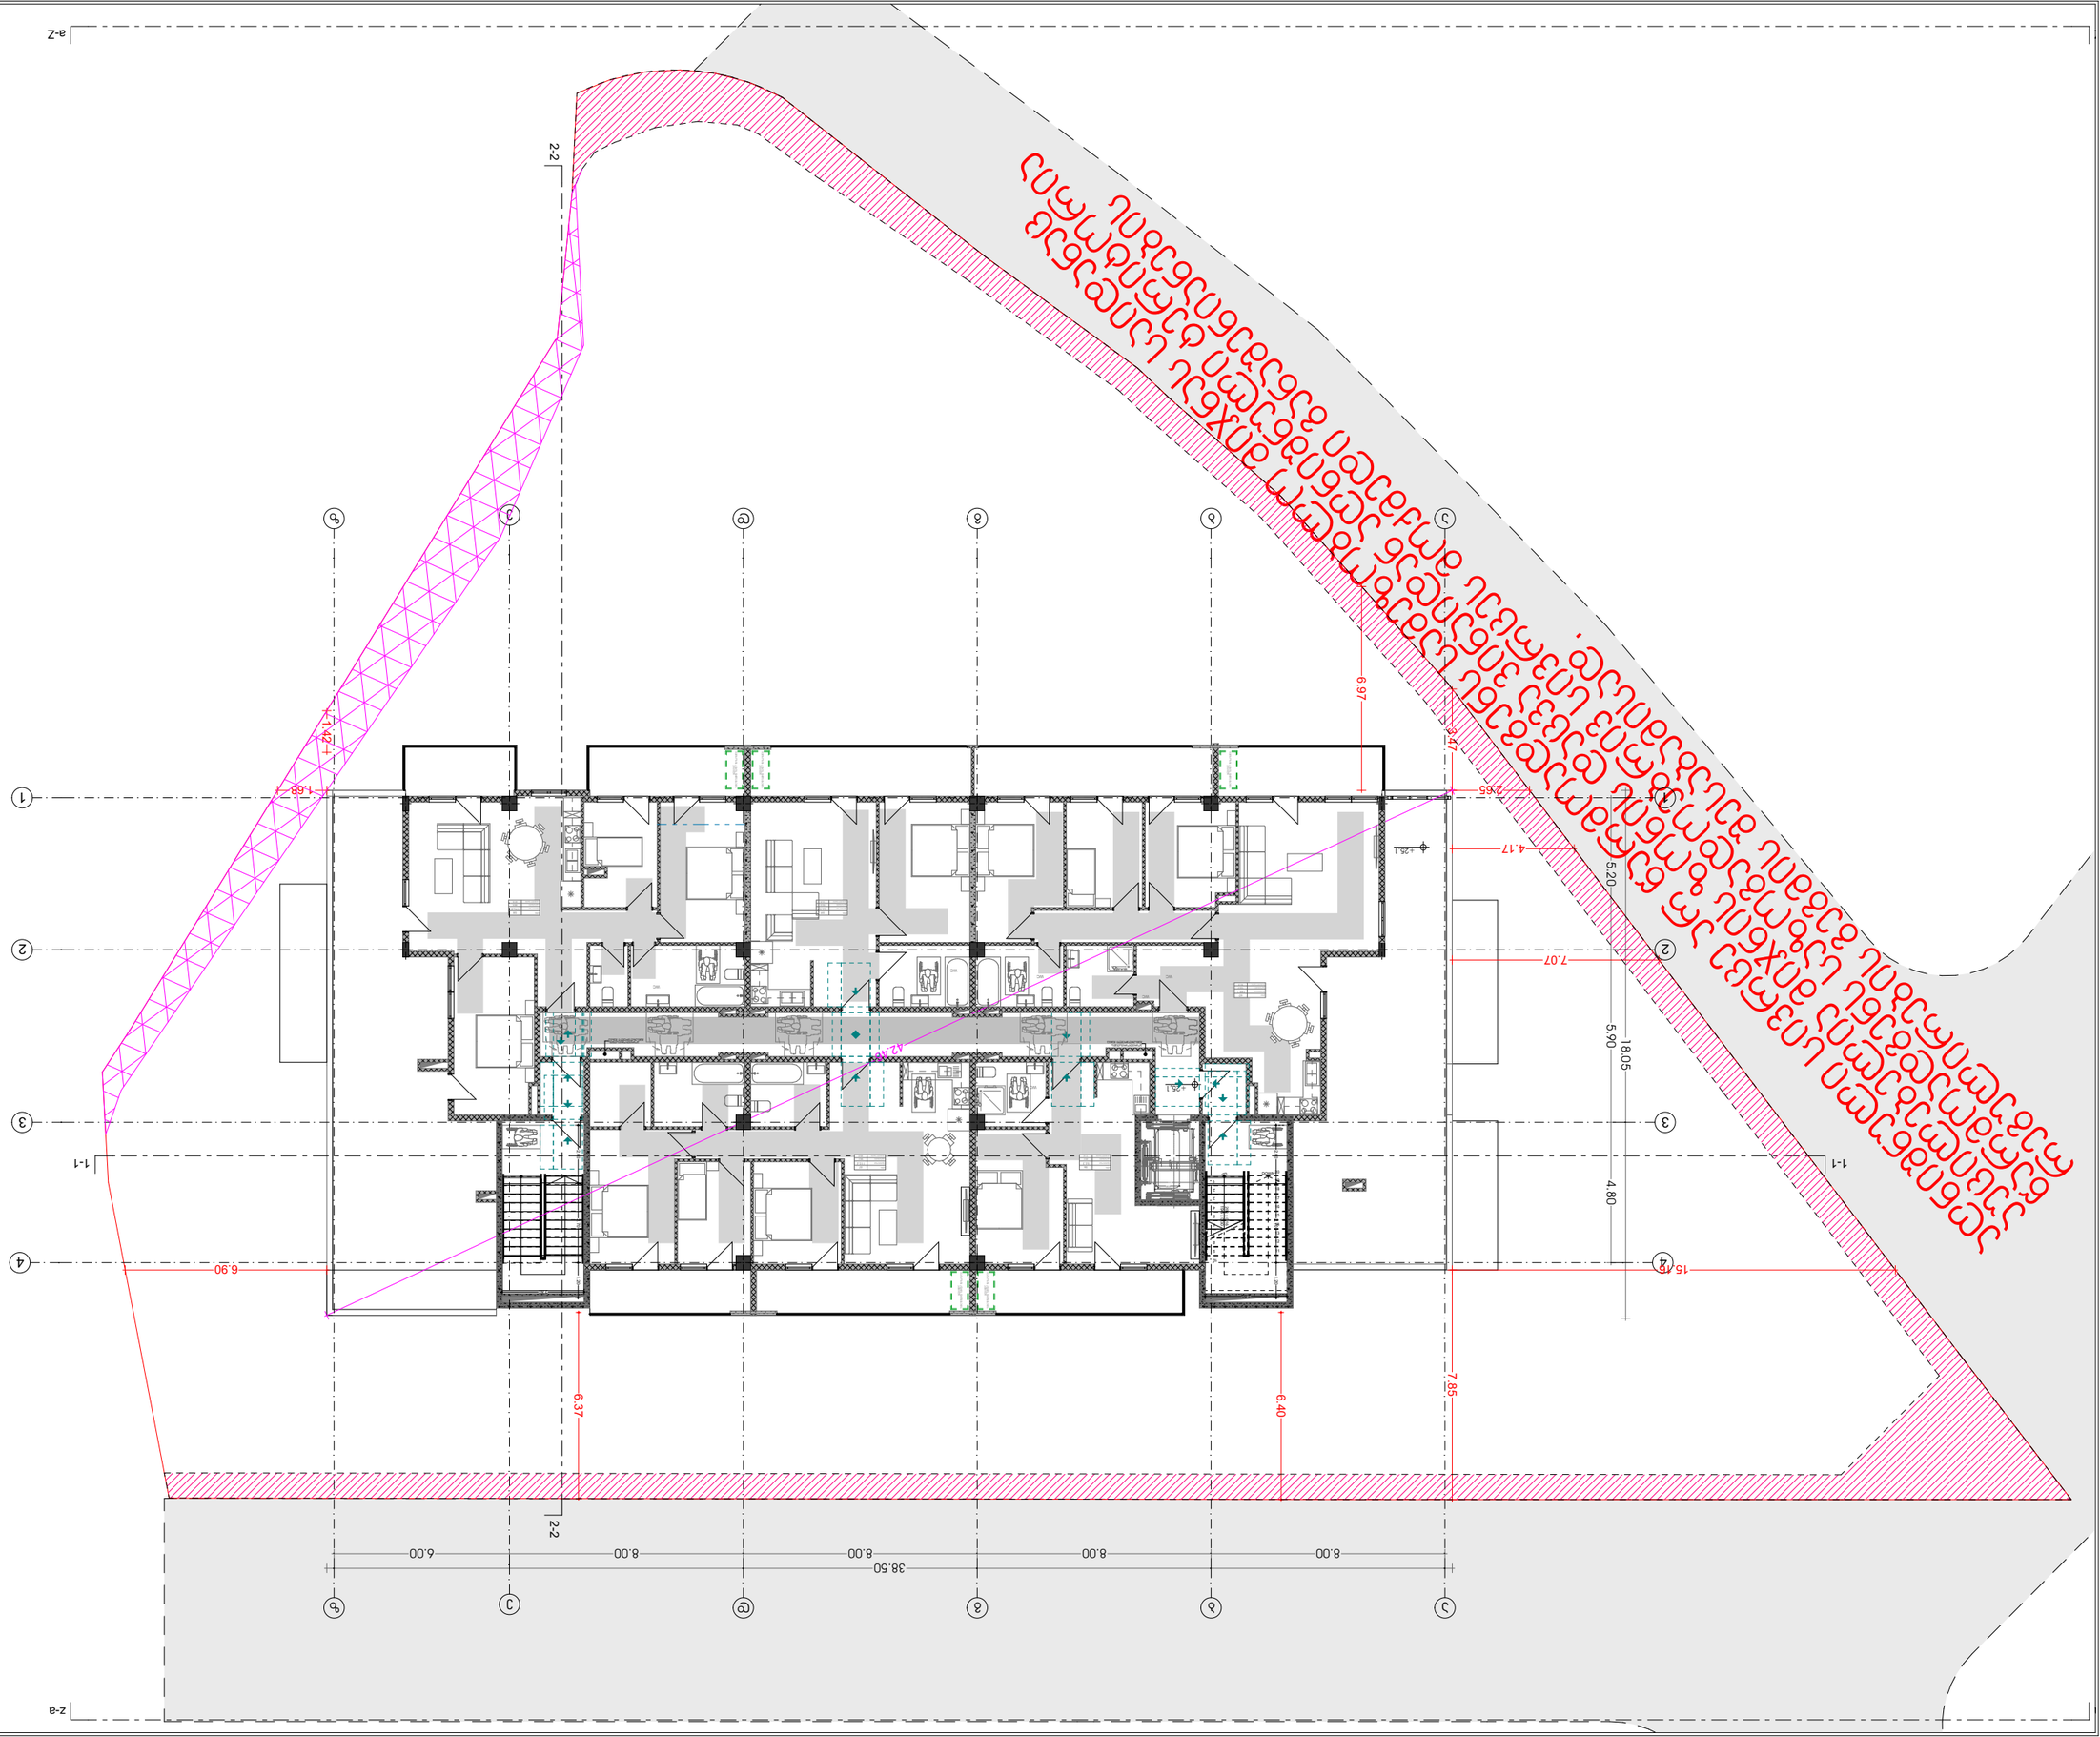

ტიპიური სართულის გეგმა	ფართი 67.13	ნომერი 67
ფასადი	ფორმატი A3	მასშტაბი 1:200
ფასადების ნაწილი	ფასადების ნაწილი	პროექტის ნომერი 2023 6

ნახაზის ასლების ნუსხა


ნახაზის ავტორი

9 სახელი

ნახაზის სახელწოდება

ობიექტის მისამართი

პროექტის ავტორები

ხელმძღვანელი	ნ.ბაბუნაშვილი	
შემსრულებელი	ნ.ბაბუნაშვილი	
კონტროლი	ნ.ბაბუნაშვილი	

პროექტის ეტაპი

ეტაპი	ფურცელი	ფურცლების რაოდენობა
პროექტი	1	1

ელექტრო სისტემა	
სახანძრო სიგნალიზაცია	
ხანძარსაწინააღმდეგო წყალმომარაგება	
ავტომატური სახანძრო სიგნალიზაცია	

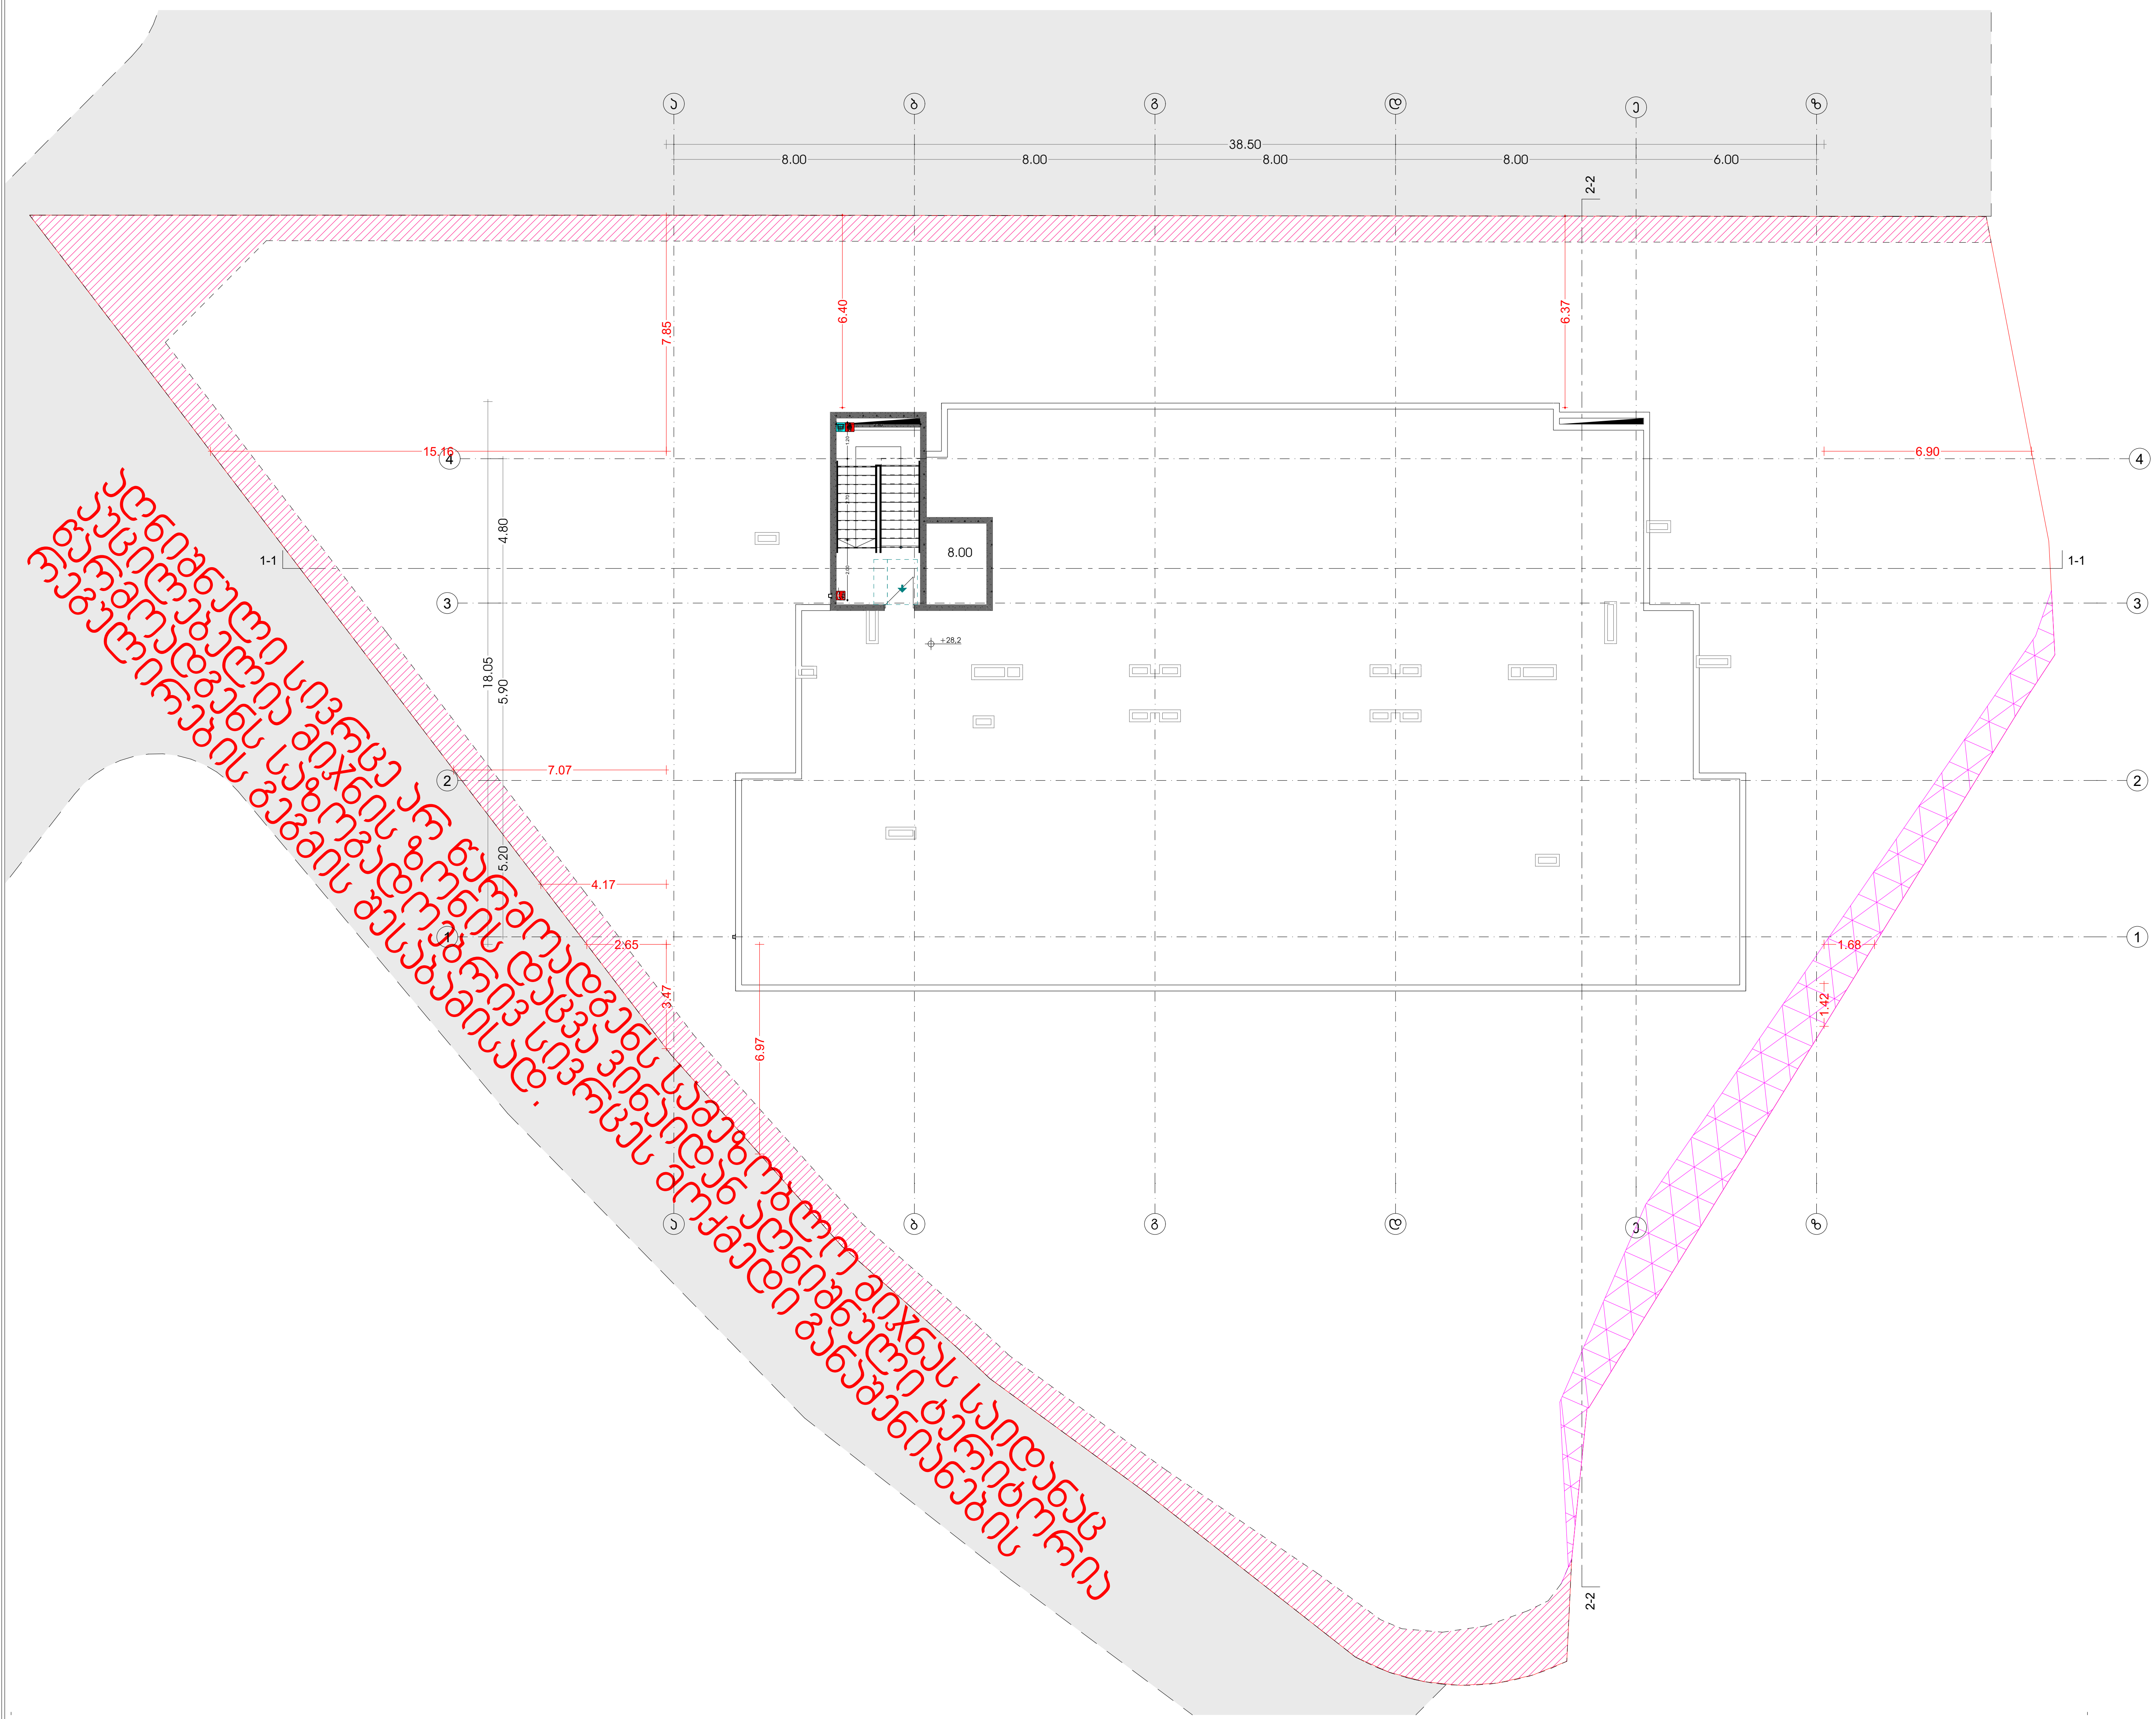

მრავალბინიანი საცხოვრებელი სახლი

თანამდებობა	გვარი	ხელმოწერა
მთ. არქიტექტორი	თ.მალანია	

პირობითი აღნიშვნები და შენიშვნები

	სახანძრო სისტემების ოთახი		სახანძრო მილდგარი
	ავტოსაშხეფი		სახანძრო განყოფილებასთან კავშირის სისტემა
	კვამლზე მორეაგირე		მექანიკური განიავება
EXIT	გასასვლელი		ხელის ცეცხლმაქრი
	სახანძრო განგაშის ხელით სამართავი პულტი		ვიზუალური და ხმოვანი განგაშის სისტემა
	დაწნევის სისტემა		

ტექნიკური ეკონომიკური მაჩვენებლები

ნახაზის სახელწოდება

10 სართული

ნახაზის მონაცემები

მასშტაბი	ფორმატი	თარიღი
1:200	A3	2023 წ
სტადია	ფურცელი	ფურცლები
პროექტი	A.01.14	67

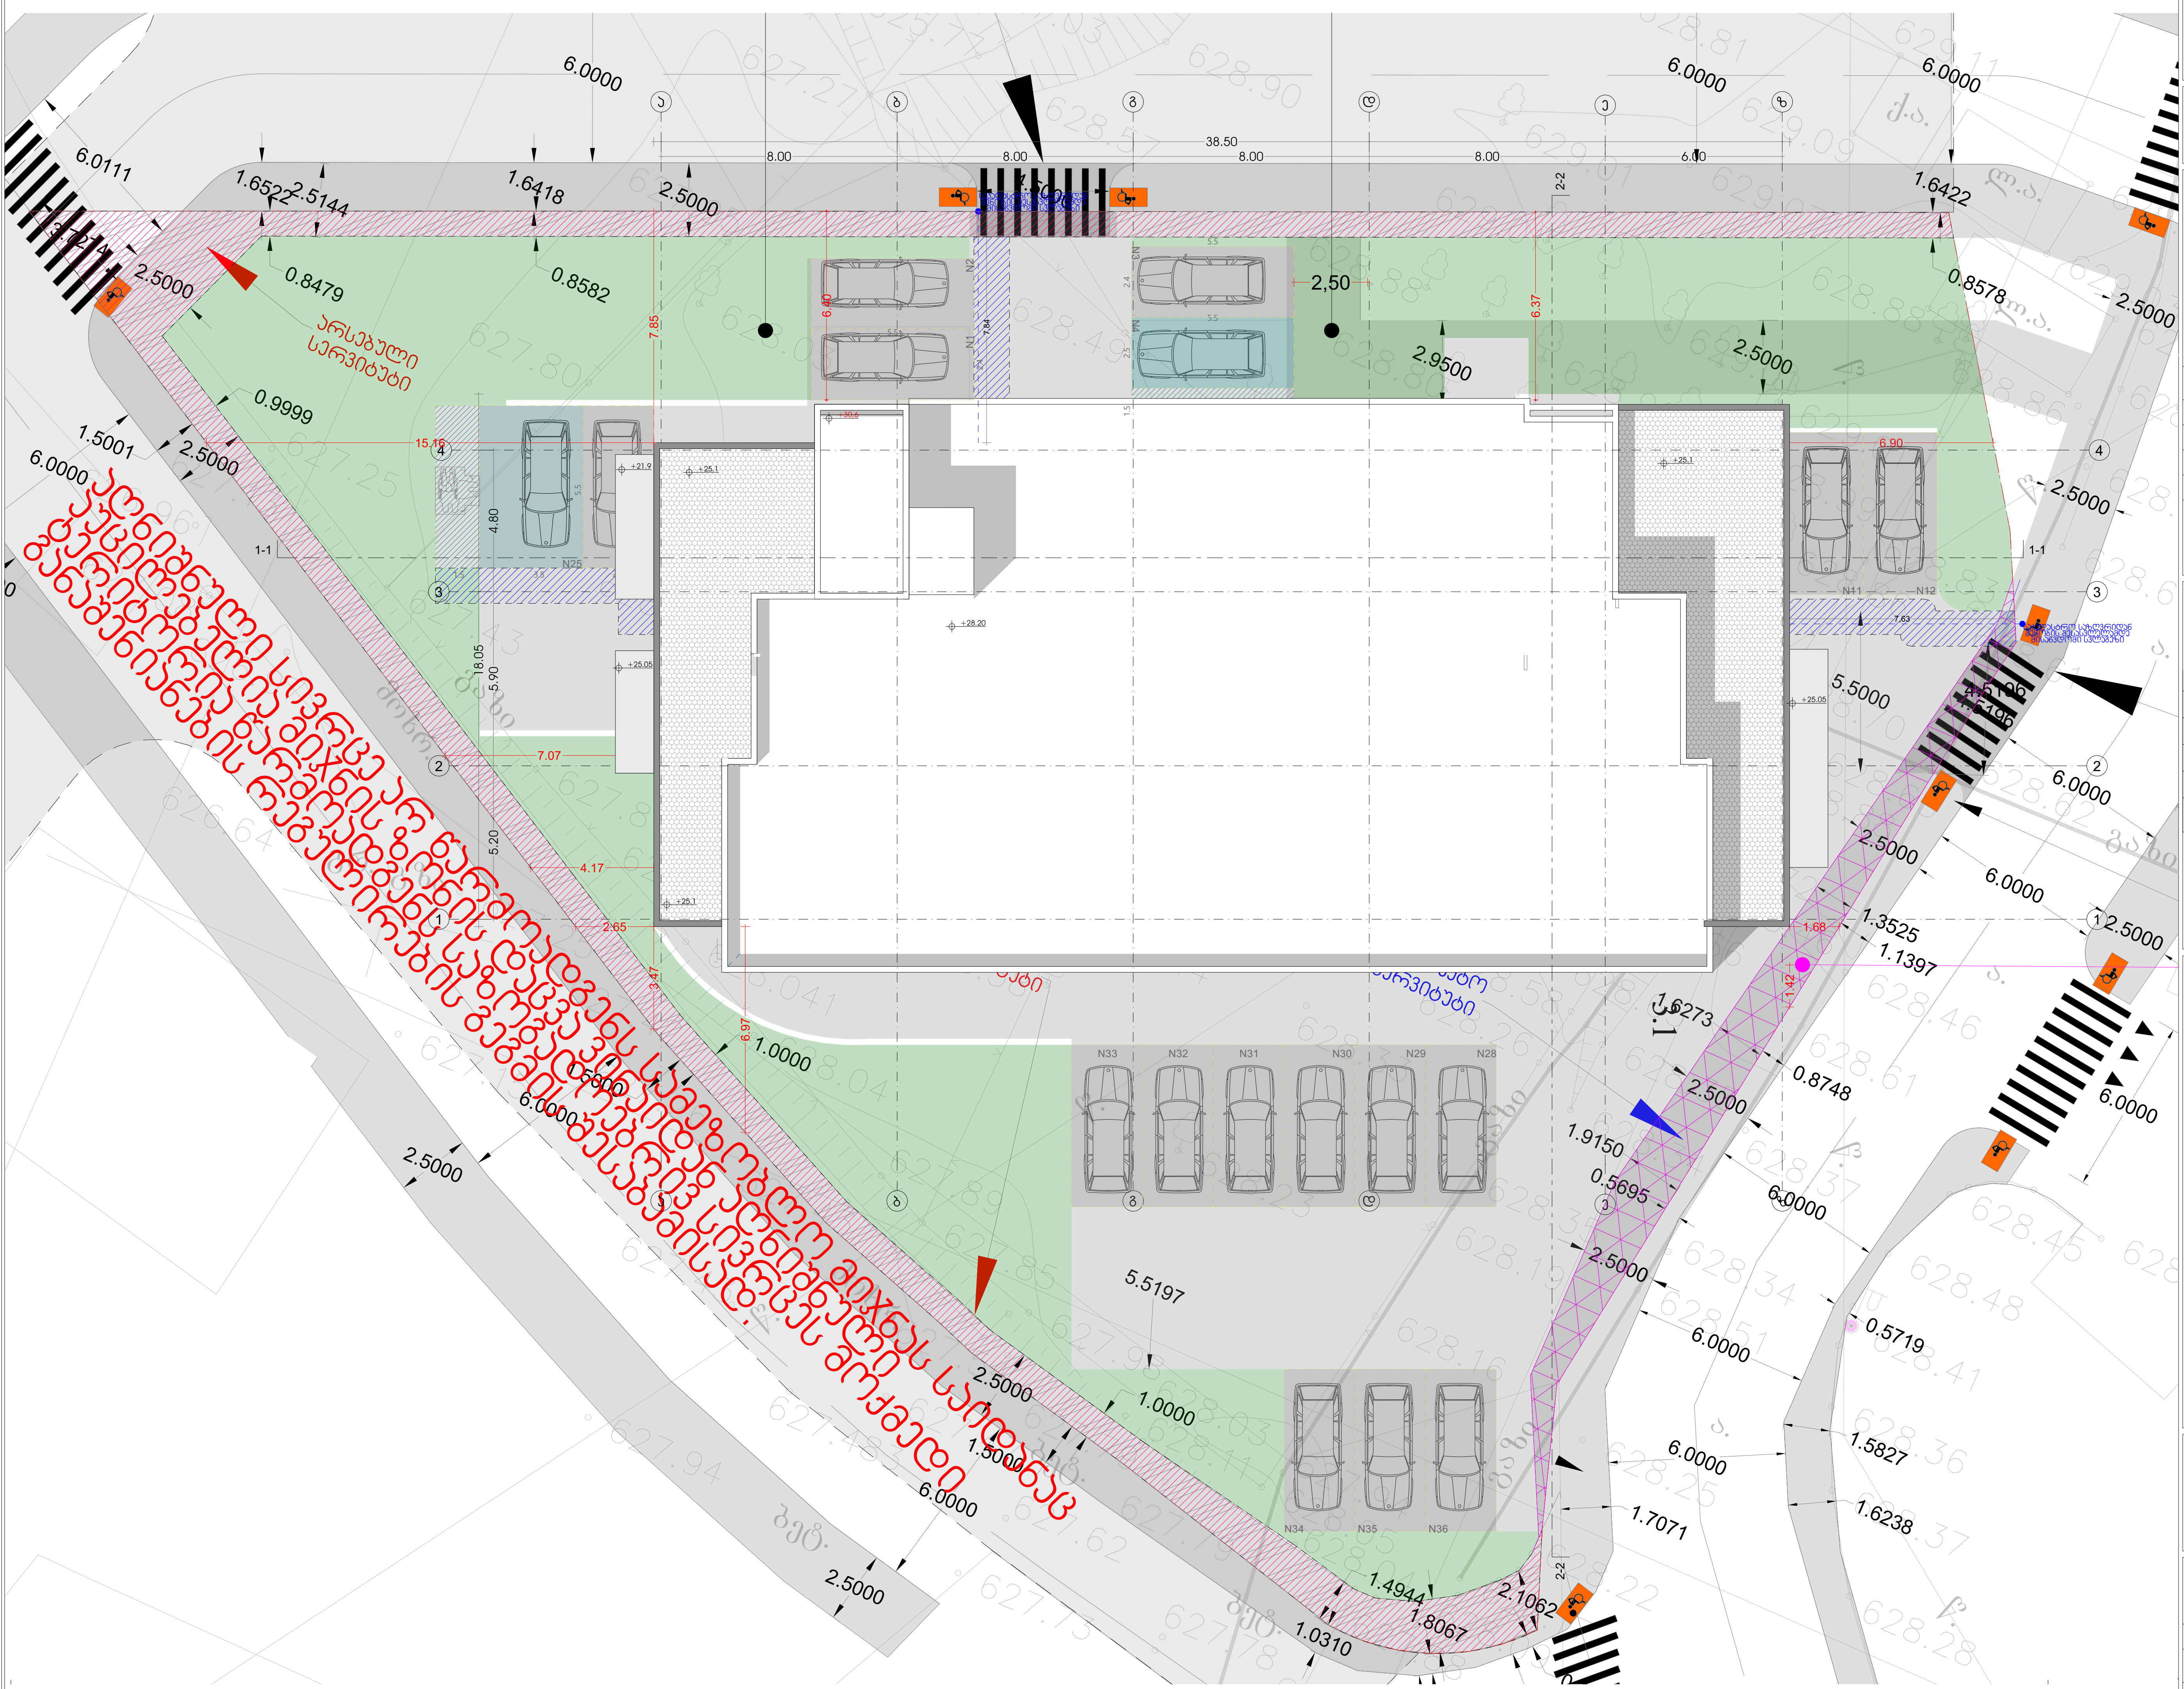

მრავალბინიანი საცხოვრებელი სახლი

თანამდებობა	გვარი	ხელმოწერა
მთ. არქიტექტორი	თ.მალანია	

პირობითი აღნიშვნები და შენიშვნები

	სახანძრო სისტემების ოთახი		სახანძრო მილდგარი
	ავტოსაშხეფი		სახანძრო განყოფილებასთან კავშირის სისტემა
	კვამლზე მორეაგირე		მექანიკური განიავება
EXIT	გასასვლელი		ხელის ცეცხლმაქრი
	სახანძრო განგაშის ხელით სამართავი კოლოფი		ვიზუალური და ხმოვანი განგაშის სისტემა
	დაწნევის სისტემა		

ტექნიკური ეკონომიკური მაჩვენებლები

ნახაზის სახელწოდება

სახურავის გეგმა

ნახაზის მონაცემები

მასშტაბი	ფორმატი	თარიღი
1:200	A3	2023 წ
სტადია	ფურცელი	ფურცლები
პროექტი	A.01.15	67

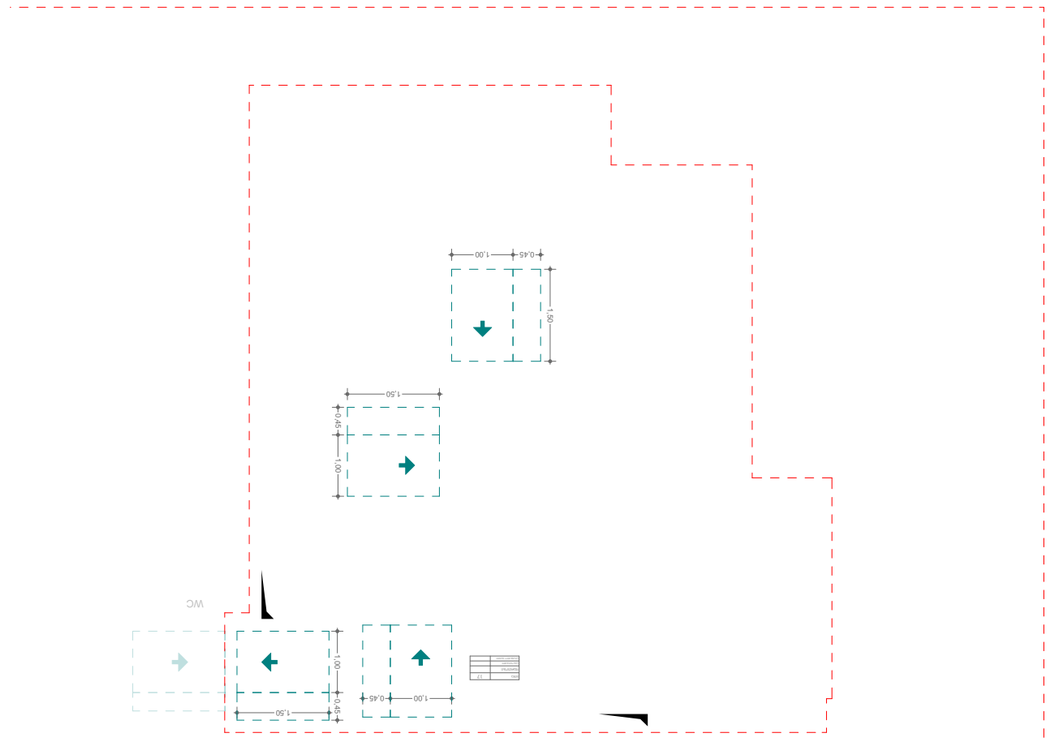

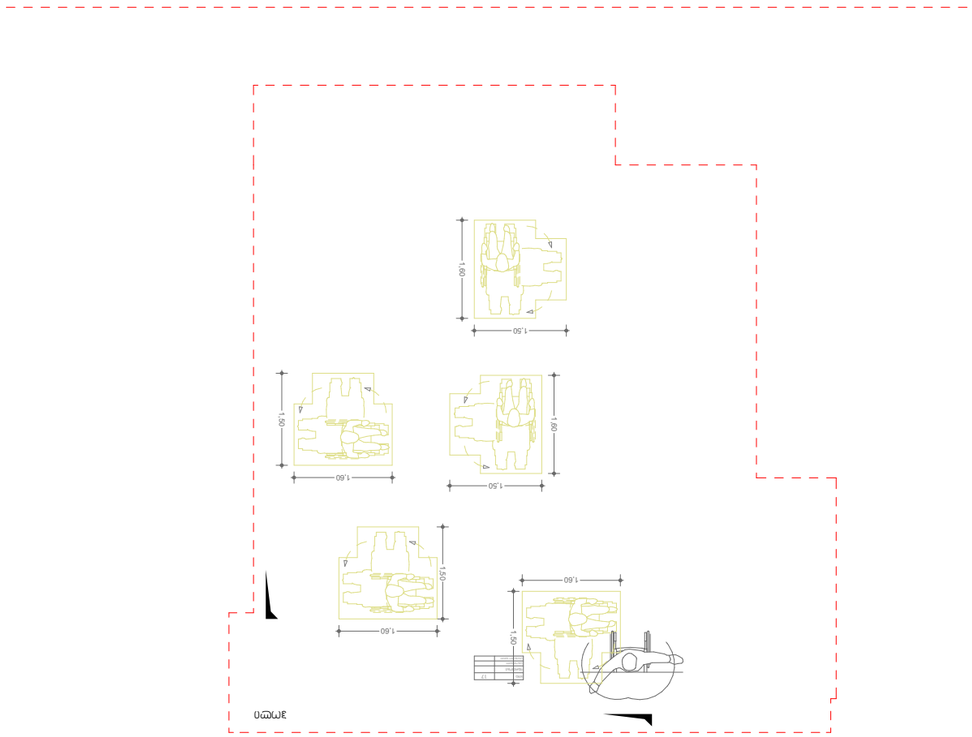


































































































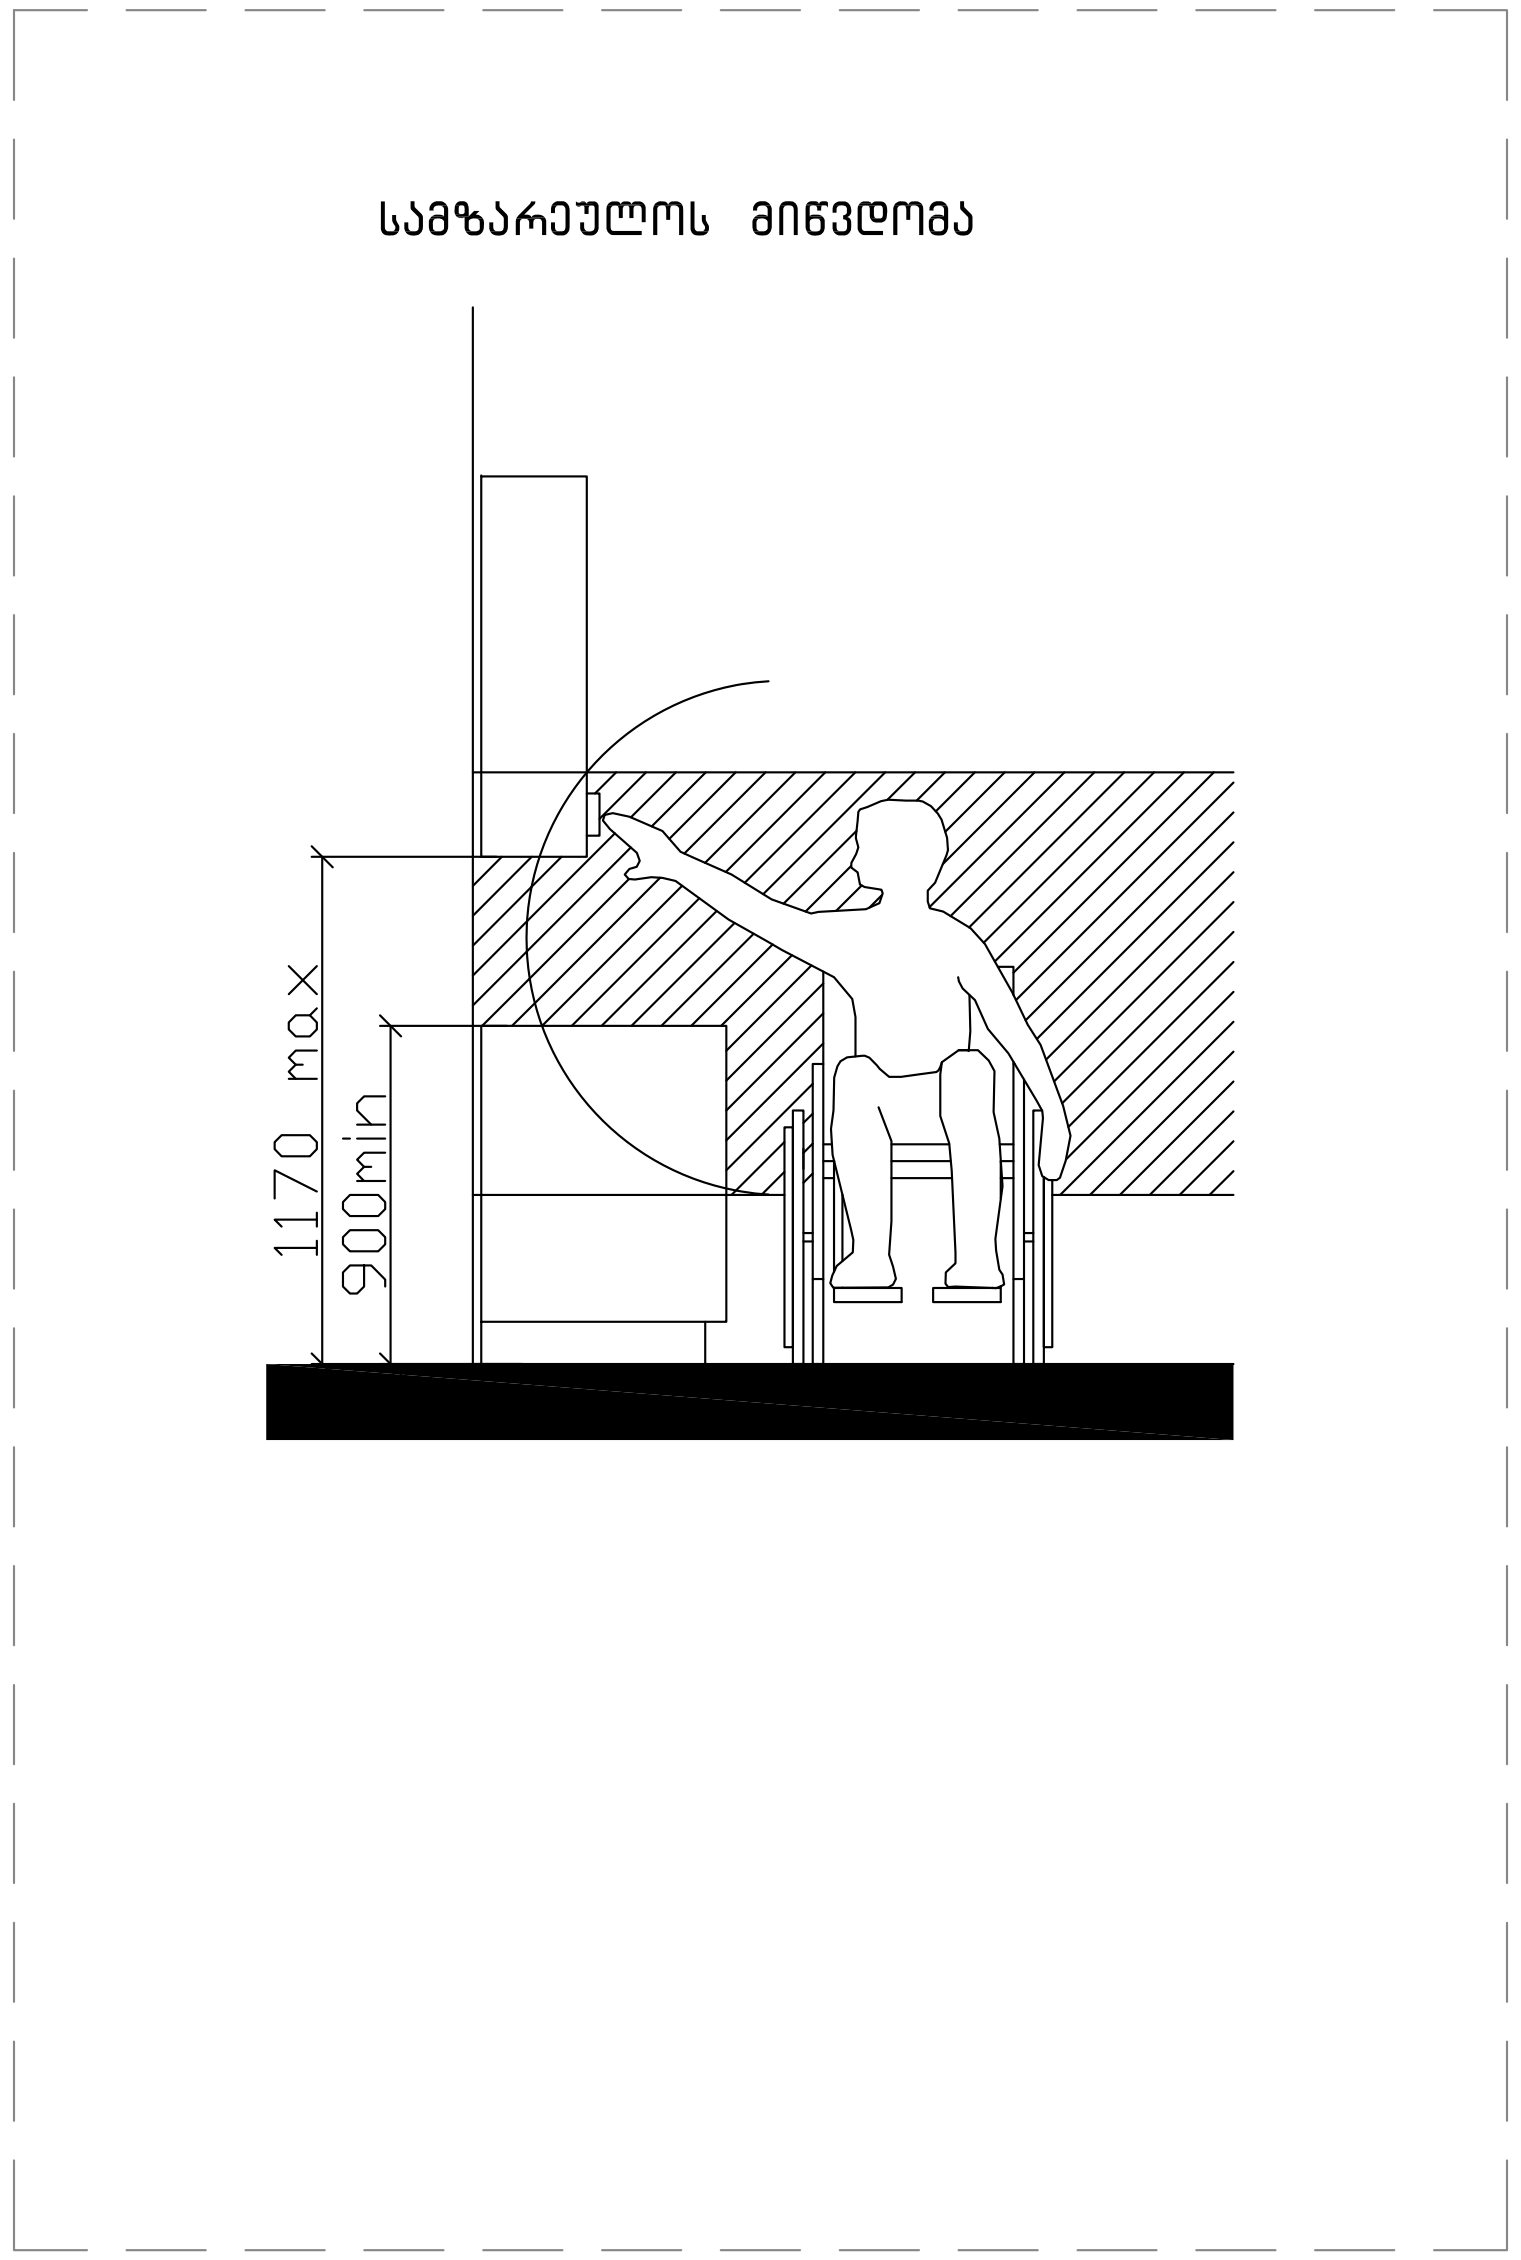

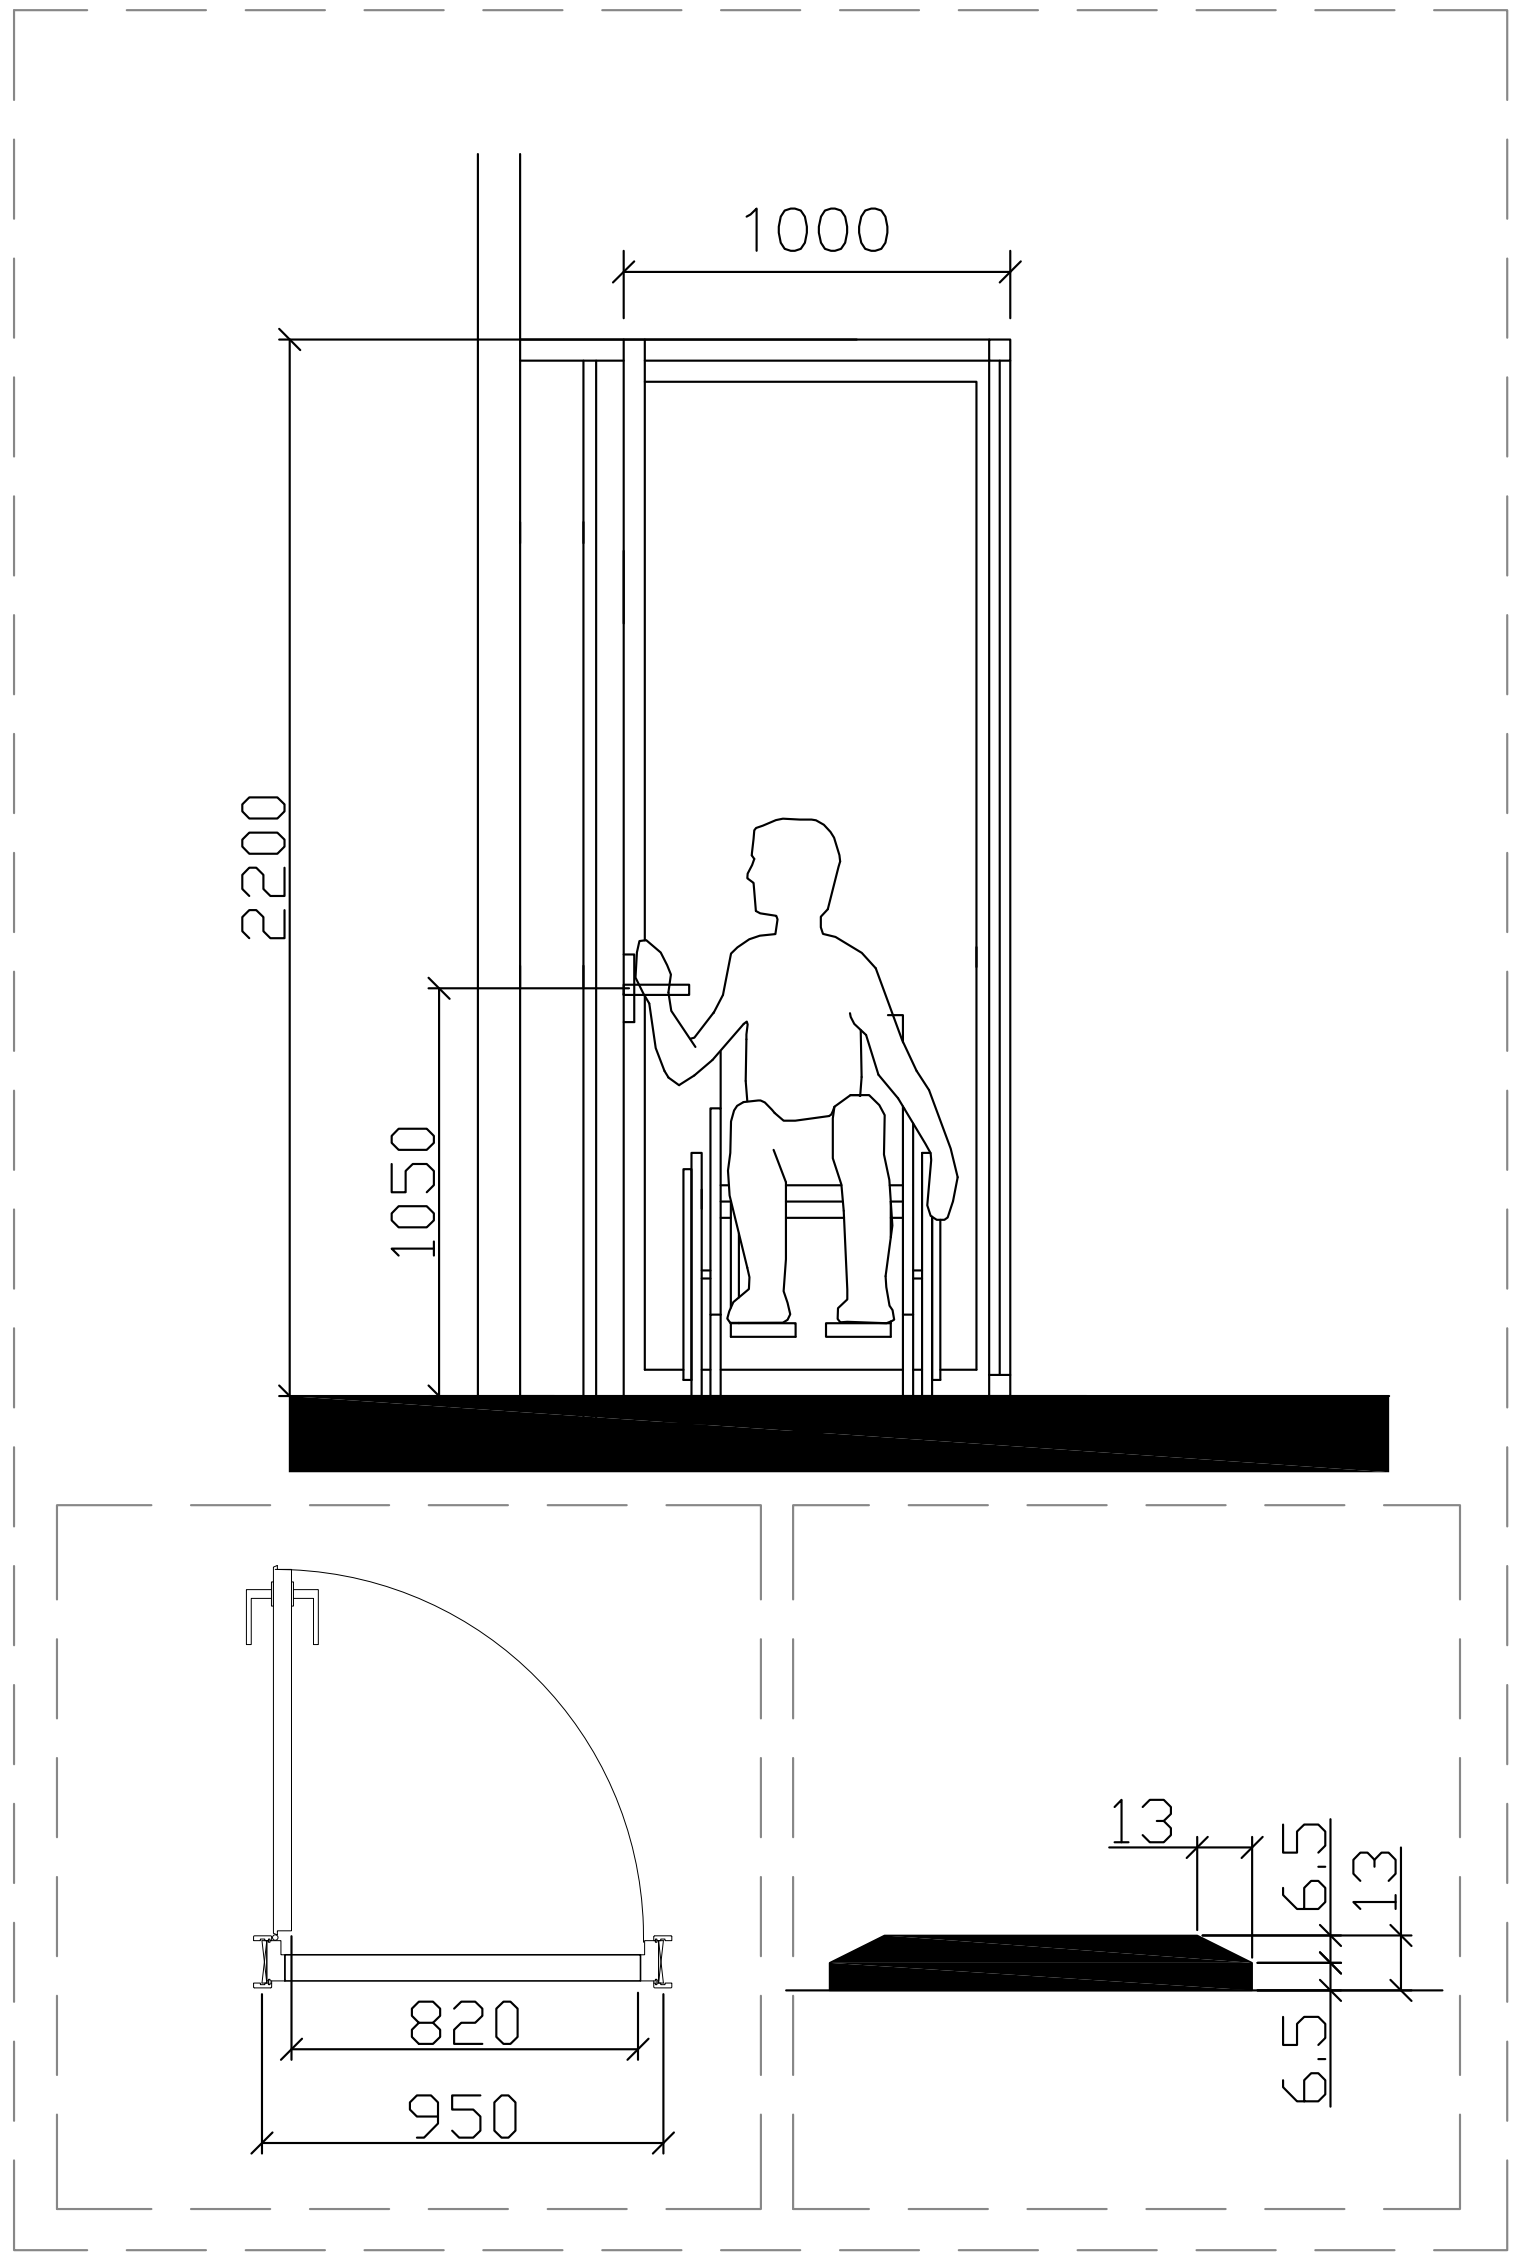

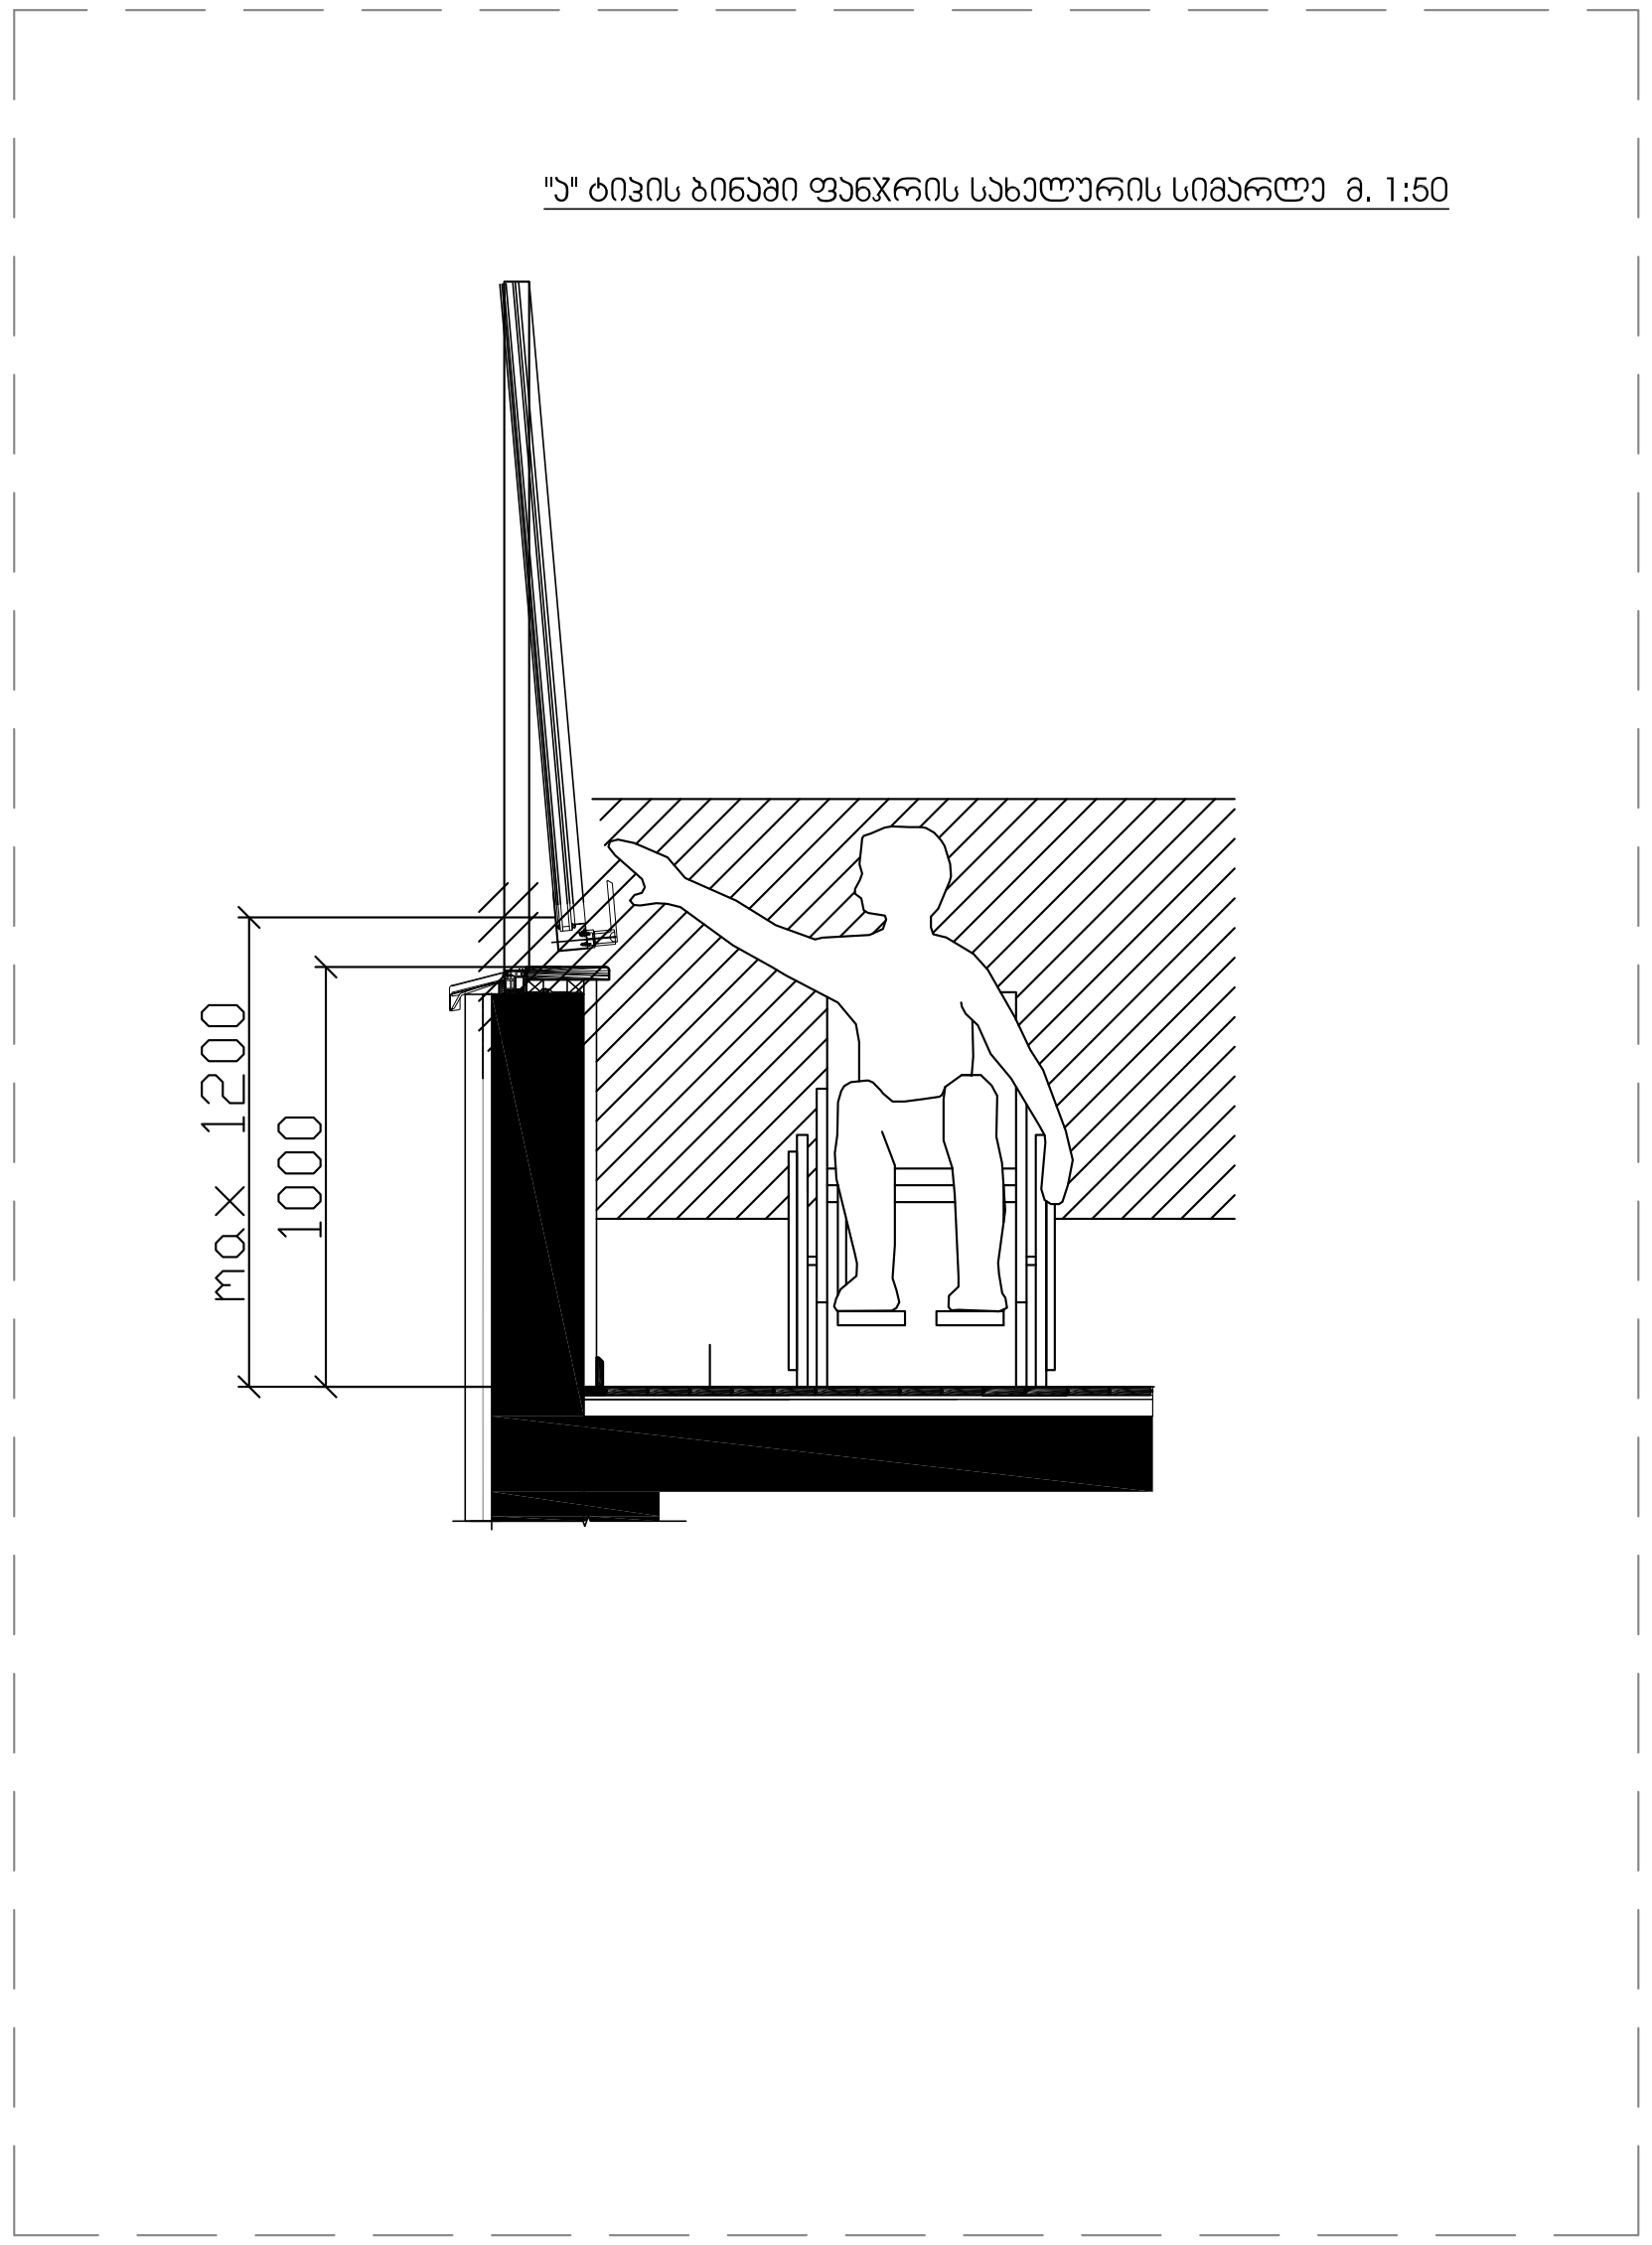

შენიშვნა:

კარის ზედაპირი უნდა იყოს გლუვი მინიმუმ 250 მმ-ის სახელურები, ჩამოსაწევი სახელურები, საკეტები, რაზები და მისაწვდომი კარის სხვა სამართავები ისეთი ფორმის იქნება, რომ ადვილად შეიძლებოდეს ერთი ხელით მოჭიდება და ასამუშავებლად საჭირო არიქნება მაგრად მოჭიდება, წვალება ან მაჯის ტრიალი დახურული კარის კავეულის ნაწილები და გაღებისთვის განკუთვნილი ძალა შესაბამისობაში იქნება შემდეგთან:

1. წინიდან მისაწვდომობისას ან მოწოლით გაღებადი, არაუმეტეს 66.7ნიუტონი
2. ბრუნვითი მოძრაობით გასაღები, არაუმეტეს 315 ნიუტონი სმ.
3. კარის მომხურავები ისე მოეწყობა რომ 90 გრადუსით ღია მფგომარეობიდან 12 გრადუსით გაღებულ მდგომარეობამდე კარის მისახურად საჭირო დრო არაუმცირეს 5 წამი იქნება კარის ზამბარიანი ანჯამები ისე მოეწყობა, რომ 70 გრადუსით ღია მდგომარეობიდან დახურულ მდგომარეობამდე კარი არაუმცირეს 1.5 წამში გადავა.

ცეცხლმედეგი კარისგან განსხვავებული კარის მოწოლით ან გამოწევით გაღებისთვის საჭირო ძალა შესაბამისობაში იქნება შემდეგთან შენობაში განთავსებული ანჯამიანი კარი: არაუმეტეს 22.2 ნიუტონი

მრავალბინიანი საცხოვრებელი სახლი

თანამდებობა	გვარი	ხელმოწერა
მთ. არქიტექტორი	თ.მალანია	

პირობითი აღნიშვნები და შენიშვნები

სახანძრო სისტემების ოთახი	სახანძრო მილდები
ავტოსაშხეფი	სახანძრო განყოფილებასთან კავშირის სისტემა
კვამლზე მორეაგირე	მექანიკური განიავება
გასასვლელი	ხელის ცეცხლმაქრი
სახანძრო განგაშის ხელით სამართავი პულტი	ვიზუალური და ხმოვანი განგაშის სისტემა
დაწნევის სისტემა	

ტექნიკურ ეკონომიკური მაჩვენებლები

ნახაზის სახელწოდება

-II სართული

ნახაზის მონაცემები

მასშტაბი	ფორმატი	თარიღი
1:1,79	A3	2023 წ
სტადია	ფურცელი	ფურცლები
პროექტი	A.01.17	67

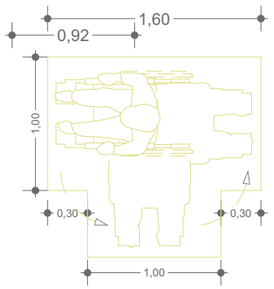

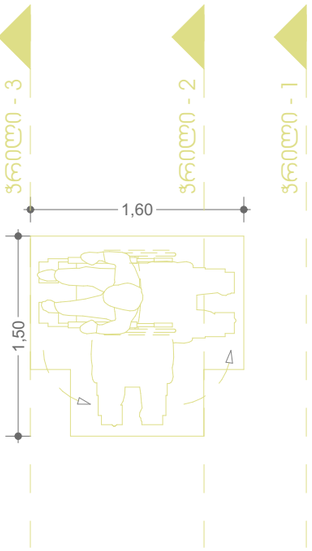

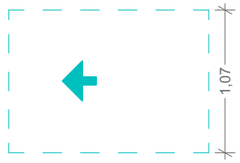

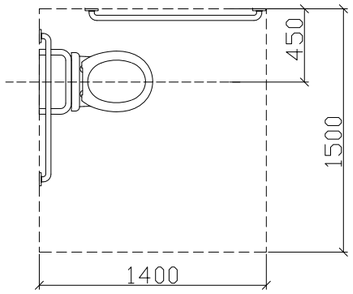

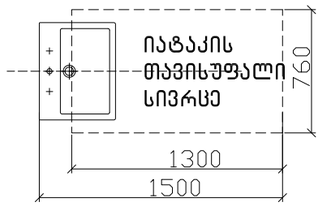

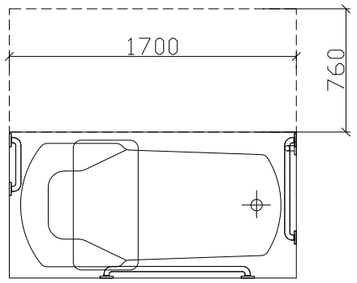

ჭრილი 2

ხელსაბანის მდებარეობა

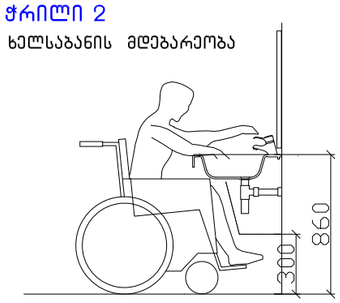

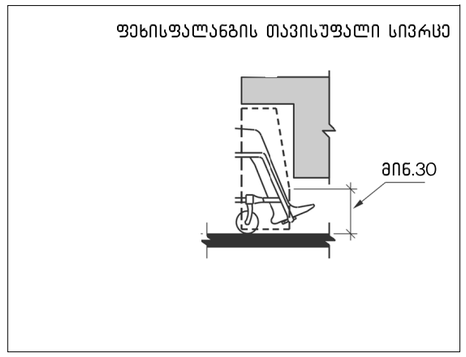

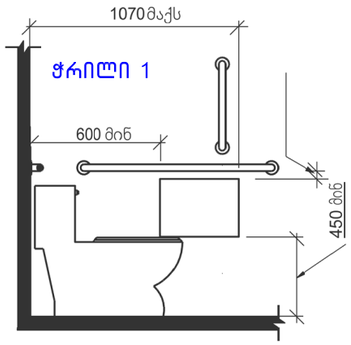

ჭრილი 3

დასავლდომის მქონე აბაზანა
ხელმოსაჭიდი ძელებით

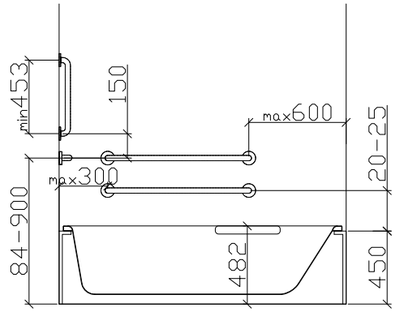





ტექნიკური ეკონომიკური მაჩვენებლები

ნახაზის სახელწოდება

ა ტიპის

ნახაზის მონაცემები

მასშტაბი	ფორმატი	თარიღი
1:1.89 1:46,00	A3	2023 წ
სტადია	ფურცელი	ფურცლები
პროექტი	A.01.18	67

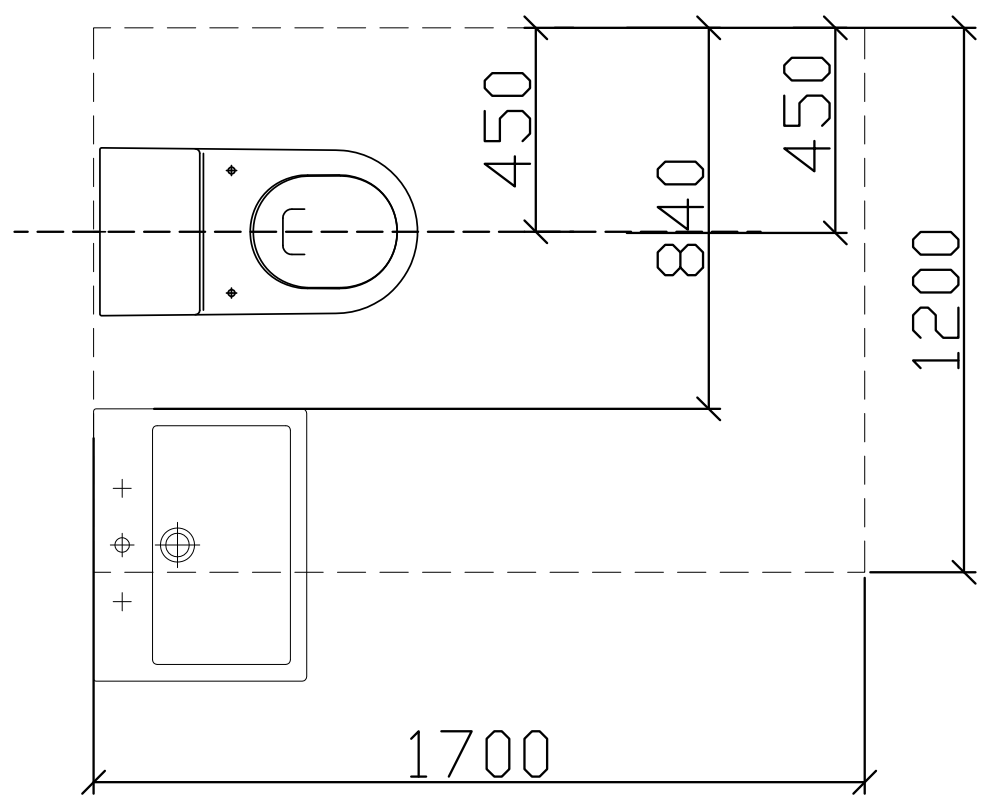

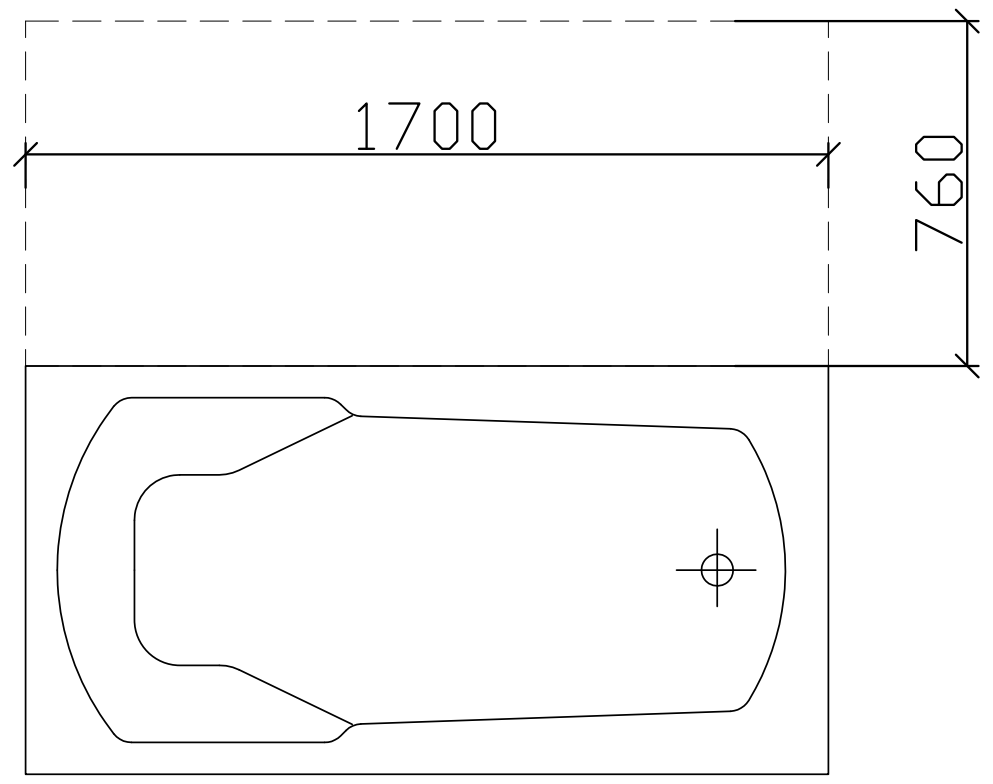

ჭრილი 2

ხელსაბანის მდებარეობა

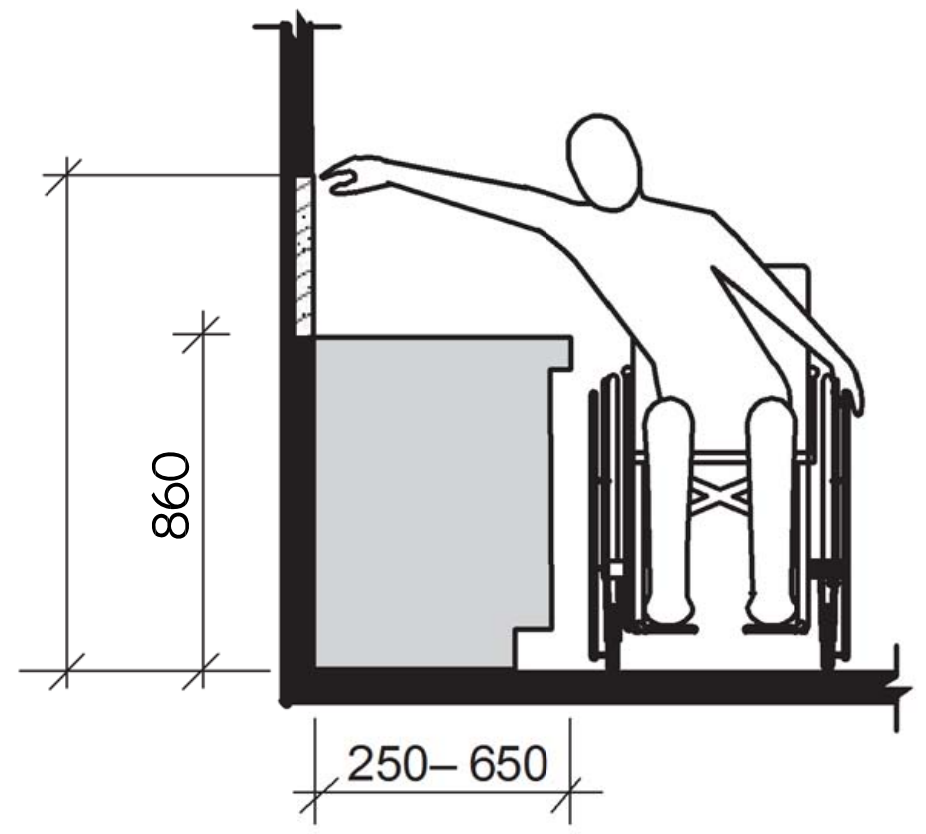

ხელსაბანი ბ ტიპის ერთეულებში
ვარიანტი ბ სააბაზანოები

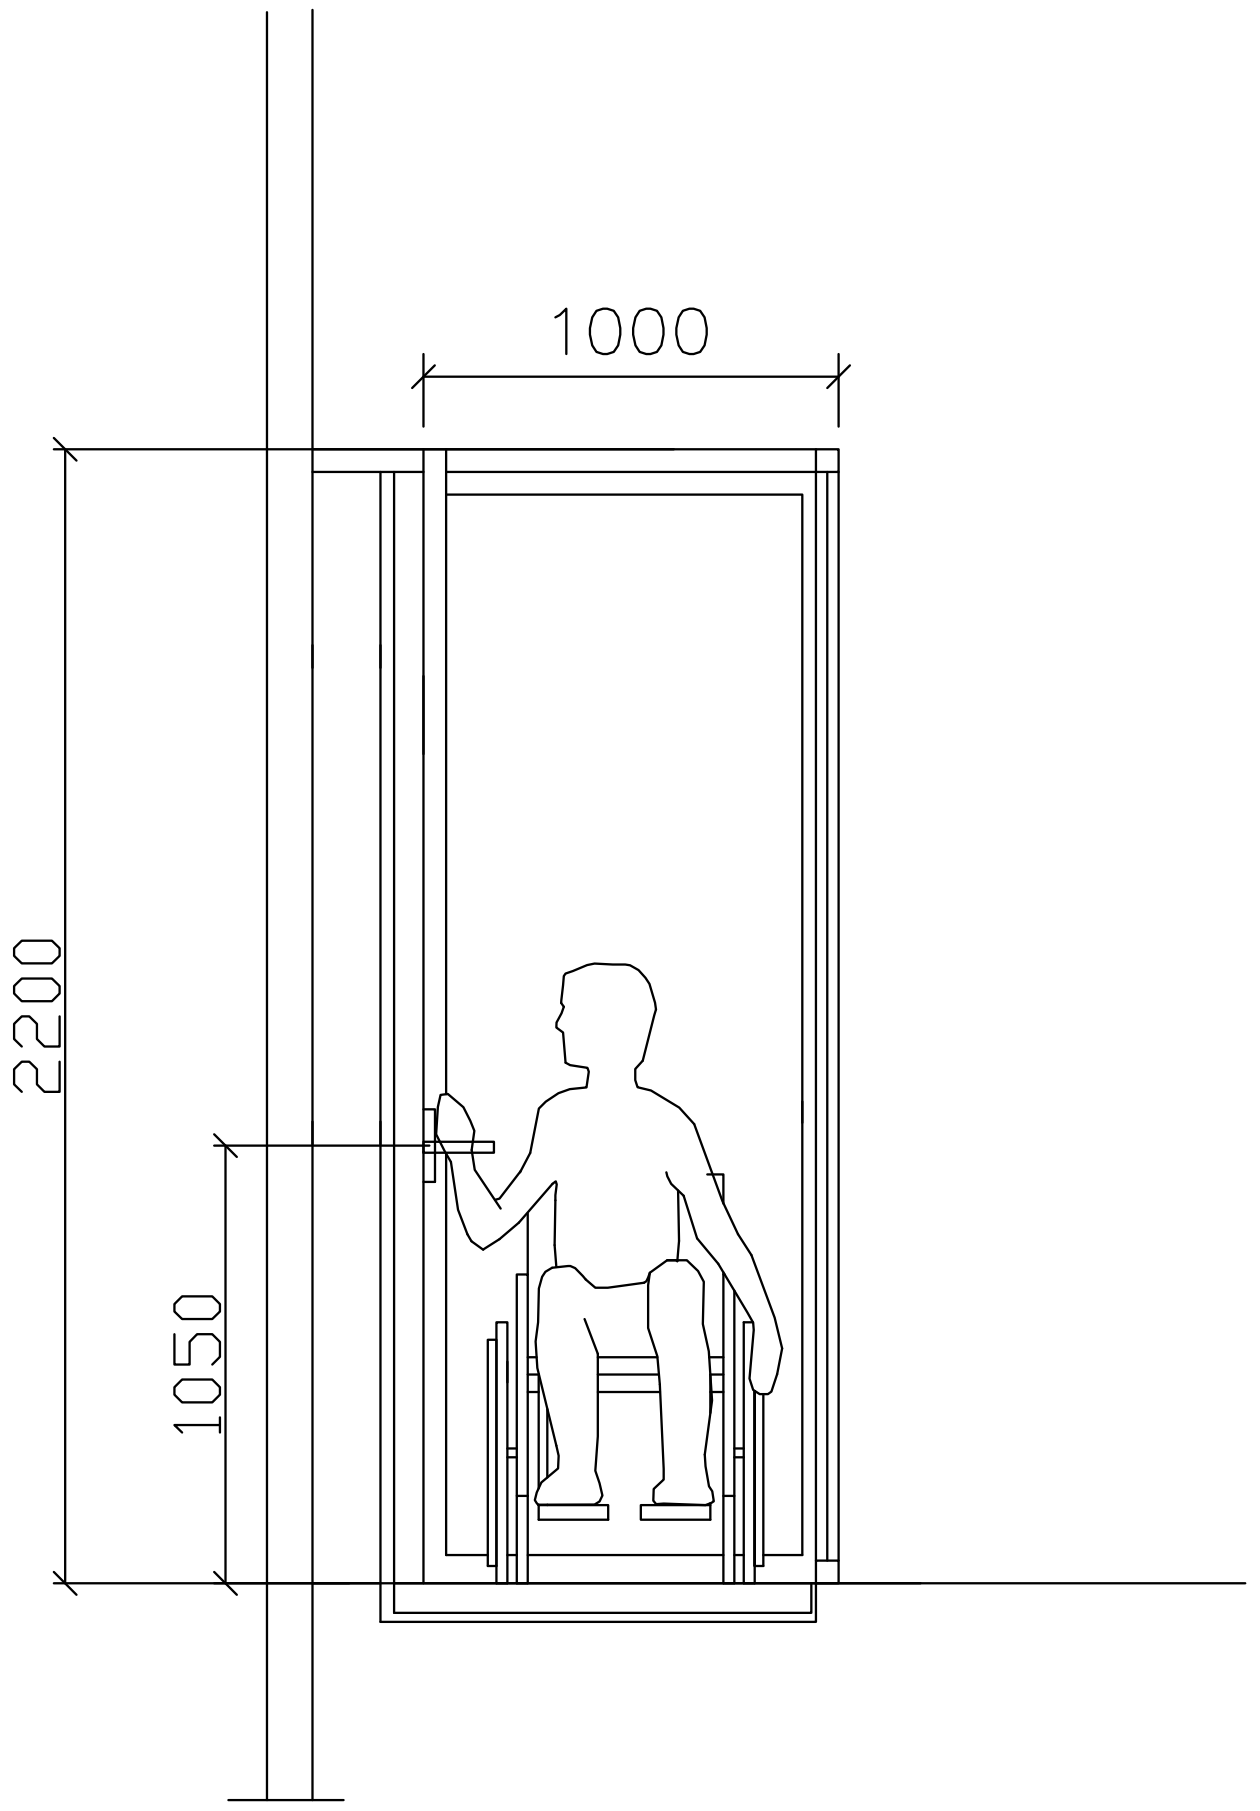

მრავალბინიანი საცხოვრებელი სახლი

თანამდებობა	გვარი	ხელმოწერა
მთ. არქიტექტორი	თ.მალანია	

პირობითი აღნიშვნები და შენიშვნები

სახანძრო სისტემების ოთახი	სახანძრო მილდგარი
ავტოსაშხეფი	სახანძრო განყოფილებასთან კავშირის სისტემა
კვამლზე მორეაგირე	მექანიკური განიავება
გასასვლელი	ხელის ცეცხლმაქრი
სახანძრო განგაშის ხელით სამართავი ღილაკი	ვიზუალური და ხმოვანი განგაშის სისტემა
დაწნევის სისტემა	

ტექნიკურ ეკონომიკური მაჩვენებლები

ნახაზის სახელწოდება

ბ ტიპის ბინაში მისაწვდომობა

ნახაზის მონაცემები

მასშტაბი	ფორმატი	თარიღი
1:1,67	A3	2023 წ
სტადია	ფურცელი	ფურცლები
პროექტი	A.01.19	67

ჯვეთი 1

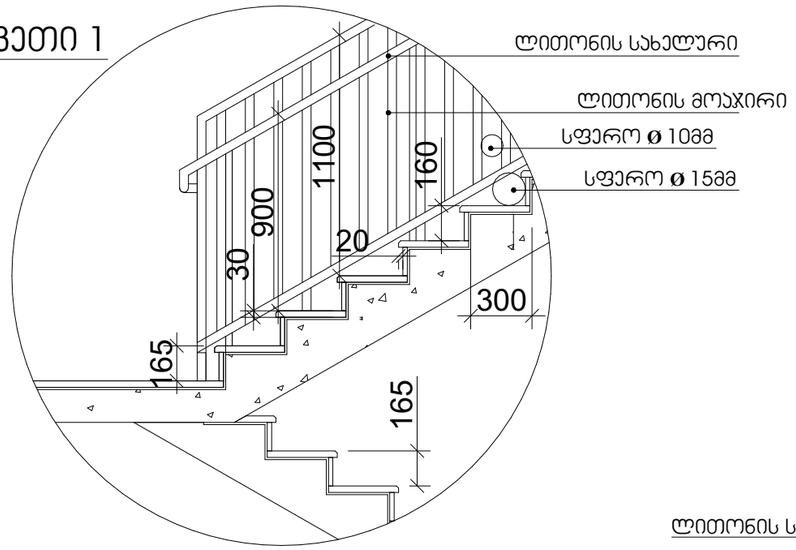

სახელური

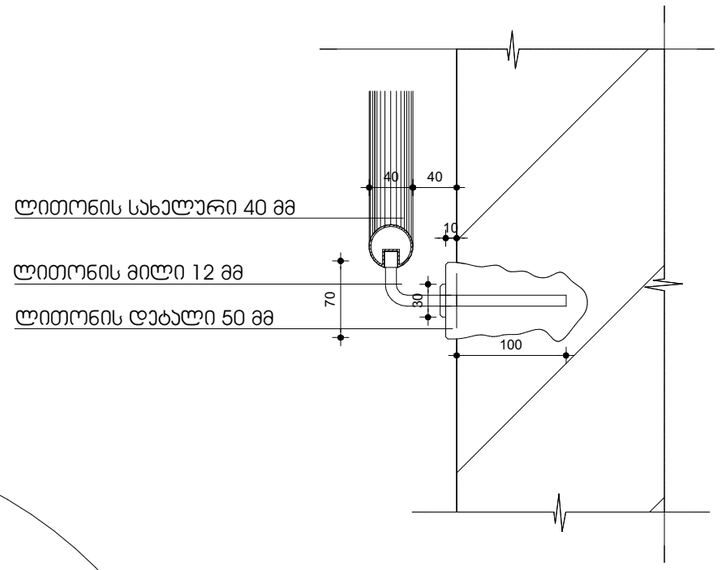

ჯვეთი 2

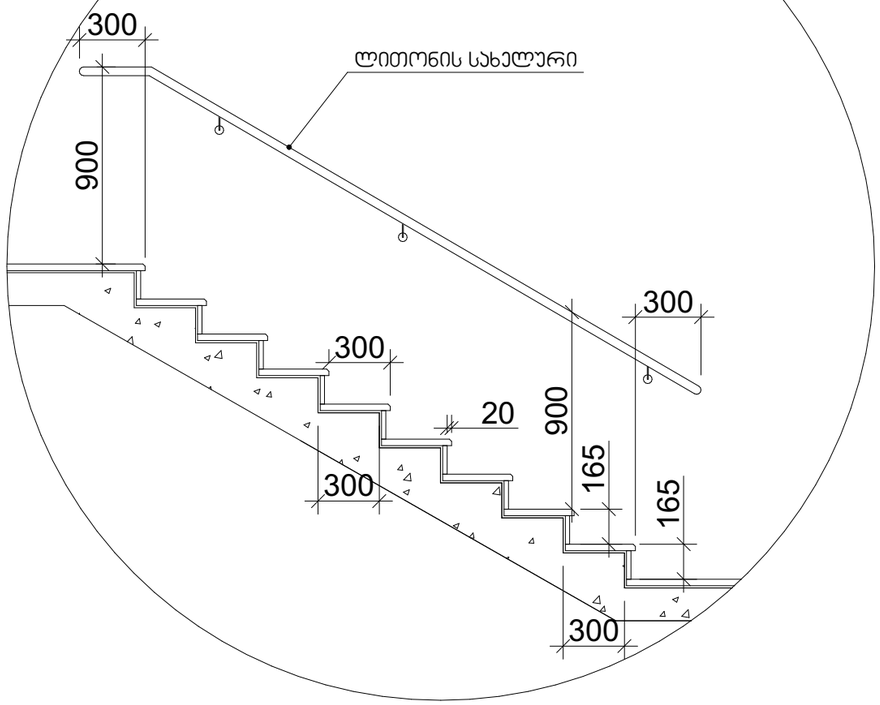

შენიშვნები:

1. ყველა კიბეს (მათ შორის გარე კიბეს) ყოველი საფეხურის და საბიჯეს 40 მმ სავალ ნაწილს, რომელიც იზომება საფეხურის ნაშვერიდან თარაზულად, ექნება ერთგვაროვანი ფერის მქონე ზედაპირი, რომელიც საფეხურის დანარჩენი ნაწილისგან მკვეთრად განსხვავებული იქნება (მუქი ღია ფონზე). ხილვადი კონტრასტი გაგრძელდება ყოველი საფეხურის ერთი კიდიდან საფეხურის მეორე კიდემდე.

2. მისაწვდომი გზაკიბის საზღვრებში იატაკის ზედაპირები იქნება მდგრადი, მყარი და არასრიალა.

3. კიბის საფეხურების განსხვავებული მონიშვნა იქნება გამძლე.

4. შენობის გარეთ მდებარე კიბის საფეხურები და ბაქნები ისე დაგეგმარდება, რომ სავალ ზედაპირზე წყალი არ დაგროვდება.

5. გასანათებელი სამუალებები უზრუნველყოფს კიბეების განათებას, რომელიც გაიზომება საბიჯელების ზედაპირების და ბაქნების ზედაპირების ცენტრში გაზომვისას საფეხურის წინაპირიდან 600 მმ-ის საზღვრებში, შემდეგი წესის შესაბამისად:

- არაუმცირეს 11 ლუქსი განათება.
- არაუმცირეს 110 ლუქსი განათება, კიბით სარგებლობის დროს.
- კიბეების გამოყენებისას 11 ლუქსიდან 110 ლუქსზე გადასვლა შესაძლებელი უნდა იყოს განათების სამართავებით უზრუნველყოფილი ავტომატური, მოძრავი სენსორული ტიპის განათების ჩამრთველებით, რომლებიც შეესაბამება ყველა ქვემოთ ჩამოთვლილს:
- განათების სამართავები აღჭურვილი იქნება საიმედო ოპერაციული სისტემით და შეფასებული იქნება ამ მიზნით გამოყენებისთვის.
- მოძრავი სენსორი გააქტიურდება დამკავებლის მოძრაობით საფეხურებზე ან საფეხურების ბაქნებზე.
- განათების გამააქტიურებლები დაყენებული იქნება არაუმცირეს 15 წუთიანი მოქმედების პერიოდით.
- გზა–კიბის განათება ჩაირთვება ავტომატური სენსორული ჩამრთველებით, ასეთის არსებობის შემთხვევაში, ისე, რომ შესასვლელში მდებარე ბაქანზე, შესასვლელში მდებარე ბაქნის მოსაზღვრე თითოეულ კიბის მარშსა და შესასვლელში მდებარე ბაქნის ზემოთ და ქვემოთ მდებარე ბაქნებზე მე–4 პუნქტით დადგენილი განათებულობის დონე საფეხურის გამოყენებამდე იქნება უზრუნველყოფილი.
- კიბის სახელურები და ნებისმიერი კედელი ან მათ მომიჯნავედ მდებარე სხვა ზედაპირი არ იქნება ბასრი ან უხეში ელემენტების შემცველი.
- კიბის სახელურები არ იტრიალებს მათი ბუდეების საზღვრებში.





ტექნიკური ეკონომიკური მაჩვენებლები

ნახაზის სახელწოდება

ჯიბის უჯრედის დეტალები

ნახაზის მონაცემები

მასშტაბი	ფორმატი	თარიღი
1:30	A3	2023 წ
სტადია	ფურცელი	ფურცლები
პროექტი	A.01.20	67

ლიფტის ტექნიკური მახასიათებლები

ლიფტის შახტის გაბარიტები 2000X2700 მმ
ლიფტის კაბინის შიგა გაბარიტები 1300X2150
ლიფტის კარის სუფთა სიგანე 1000 მმ
ლიფტის კარის ცეცხლმედეგობა 90 წთ
ლიფტის ტვირთამწეობა 1275 კგ (17 კაცი)
ლიფტის მოძრაობის სიჩქარე 1.75 მ/წმ

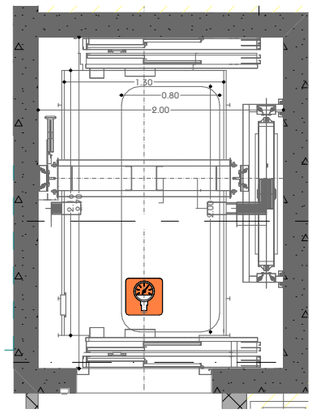

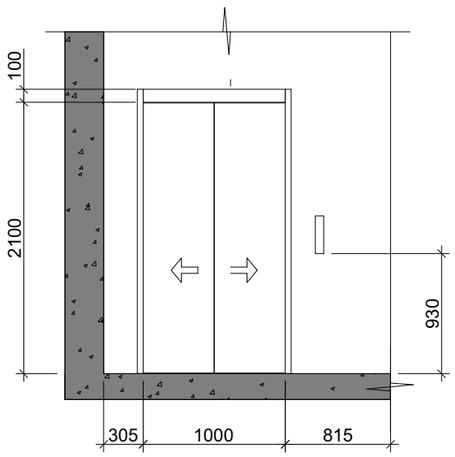

შენიშვნები:

შენობაში გამოყენებულია 408-ე ქვეთავის შესაბამისი შეზღუდული გამოყენების ლიფტი.

- ლიფტი შესაბამისობაში იქნება ASME A17.1/CSA B44 სტანდარტთან.
- ლიფტის გამოსაძახებელი ღილაკები და კლავიშები შესაბამისობაში იქნება 407.2.1 ქვეთავთან.
- ფოიეს სიგნალები შესაბამისობაში იქნება 407.2.2 ქვეთავთან.
- ლიფტის შახტებთან განთავსებული ნიშნები შესაბამისობაში იქნება 407.2.3 ქვეთავთან.
- ლიფტის კაბინის ბალანსირება შესაბამისობაში იქნება 407.4.4–ე ქვეთავთან.
- ლიფტის კაბინის განათება შესაბამისობაში იქნება 407.4.5–ე ქვეთავთან.
- ლიფტის კაბინის სამართავები შესაბამისობაში იქნება 407.4.6–ე ქვეთავთან. მართვის პანელები განთავსდება გვერდითა კედლის ცენტრში.
- კაბინის სამართავების აღნიშვნები და მითითებები შესაბამისობაში იქნება 407.4.7–ე ქვეთავთან.
- კაბინაში მოეწყობა 407.4.10–ე ქვეთავის შესაბამისი საავარიო სიგნალიზაციის მექანიზმები.

მრავალბინიანი სასტუმროების სახლი

თანამდებობა	ბეჭედი	ხელმოწერა
მთ. არქიტექტორი	თ.მელანია	

პირობითი აღნიშვნები და შენიშვნები


ტექნიკის ეკონომიკური მაჩვენებლები

ნახაზის სახელწოდება

ლიფტის დეტალები

ნახაზის მონაცემები

მასშტაბი	ფორმატი	თარიღი
1:50	A3	2023 წ
სტადია	ფურცელი	ფურცლები
პროექტი	A.01.21	67

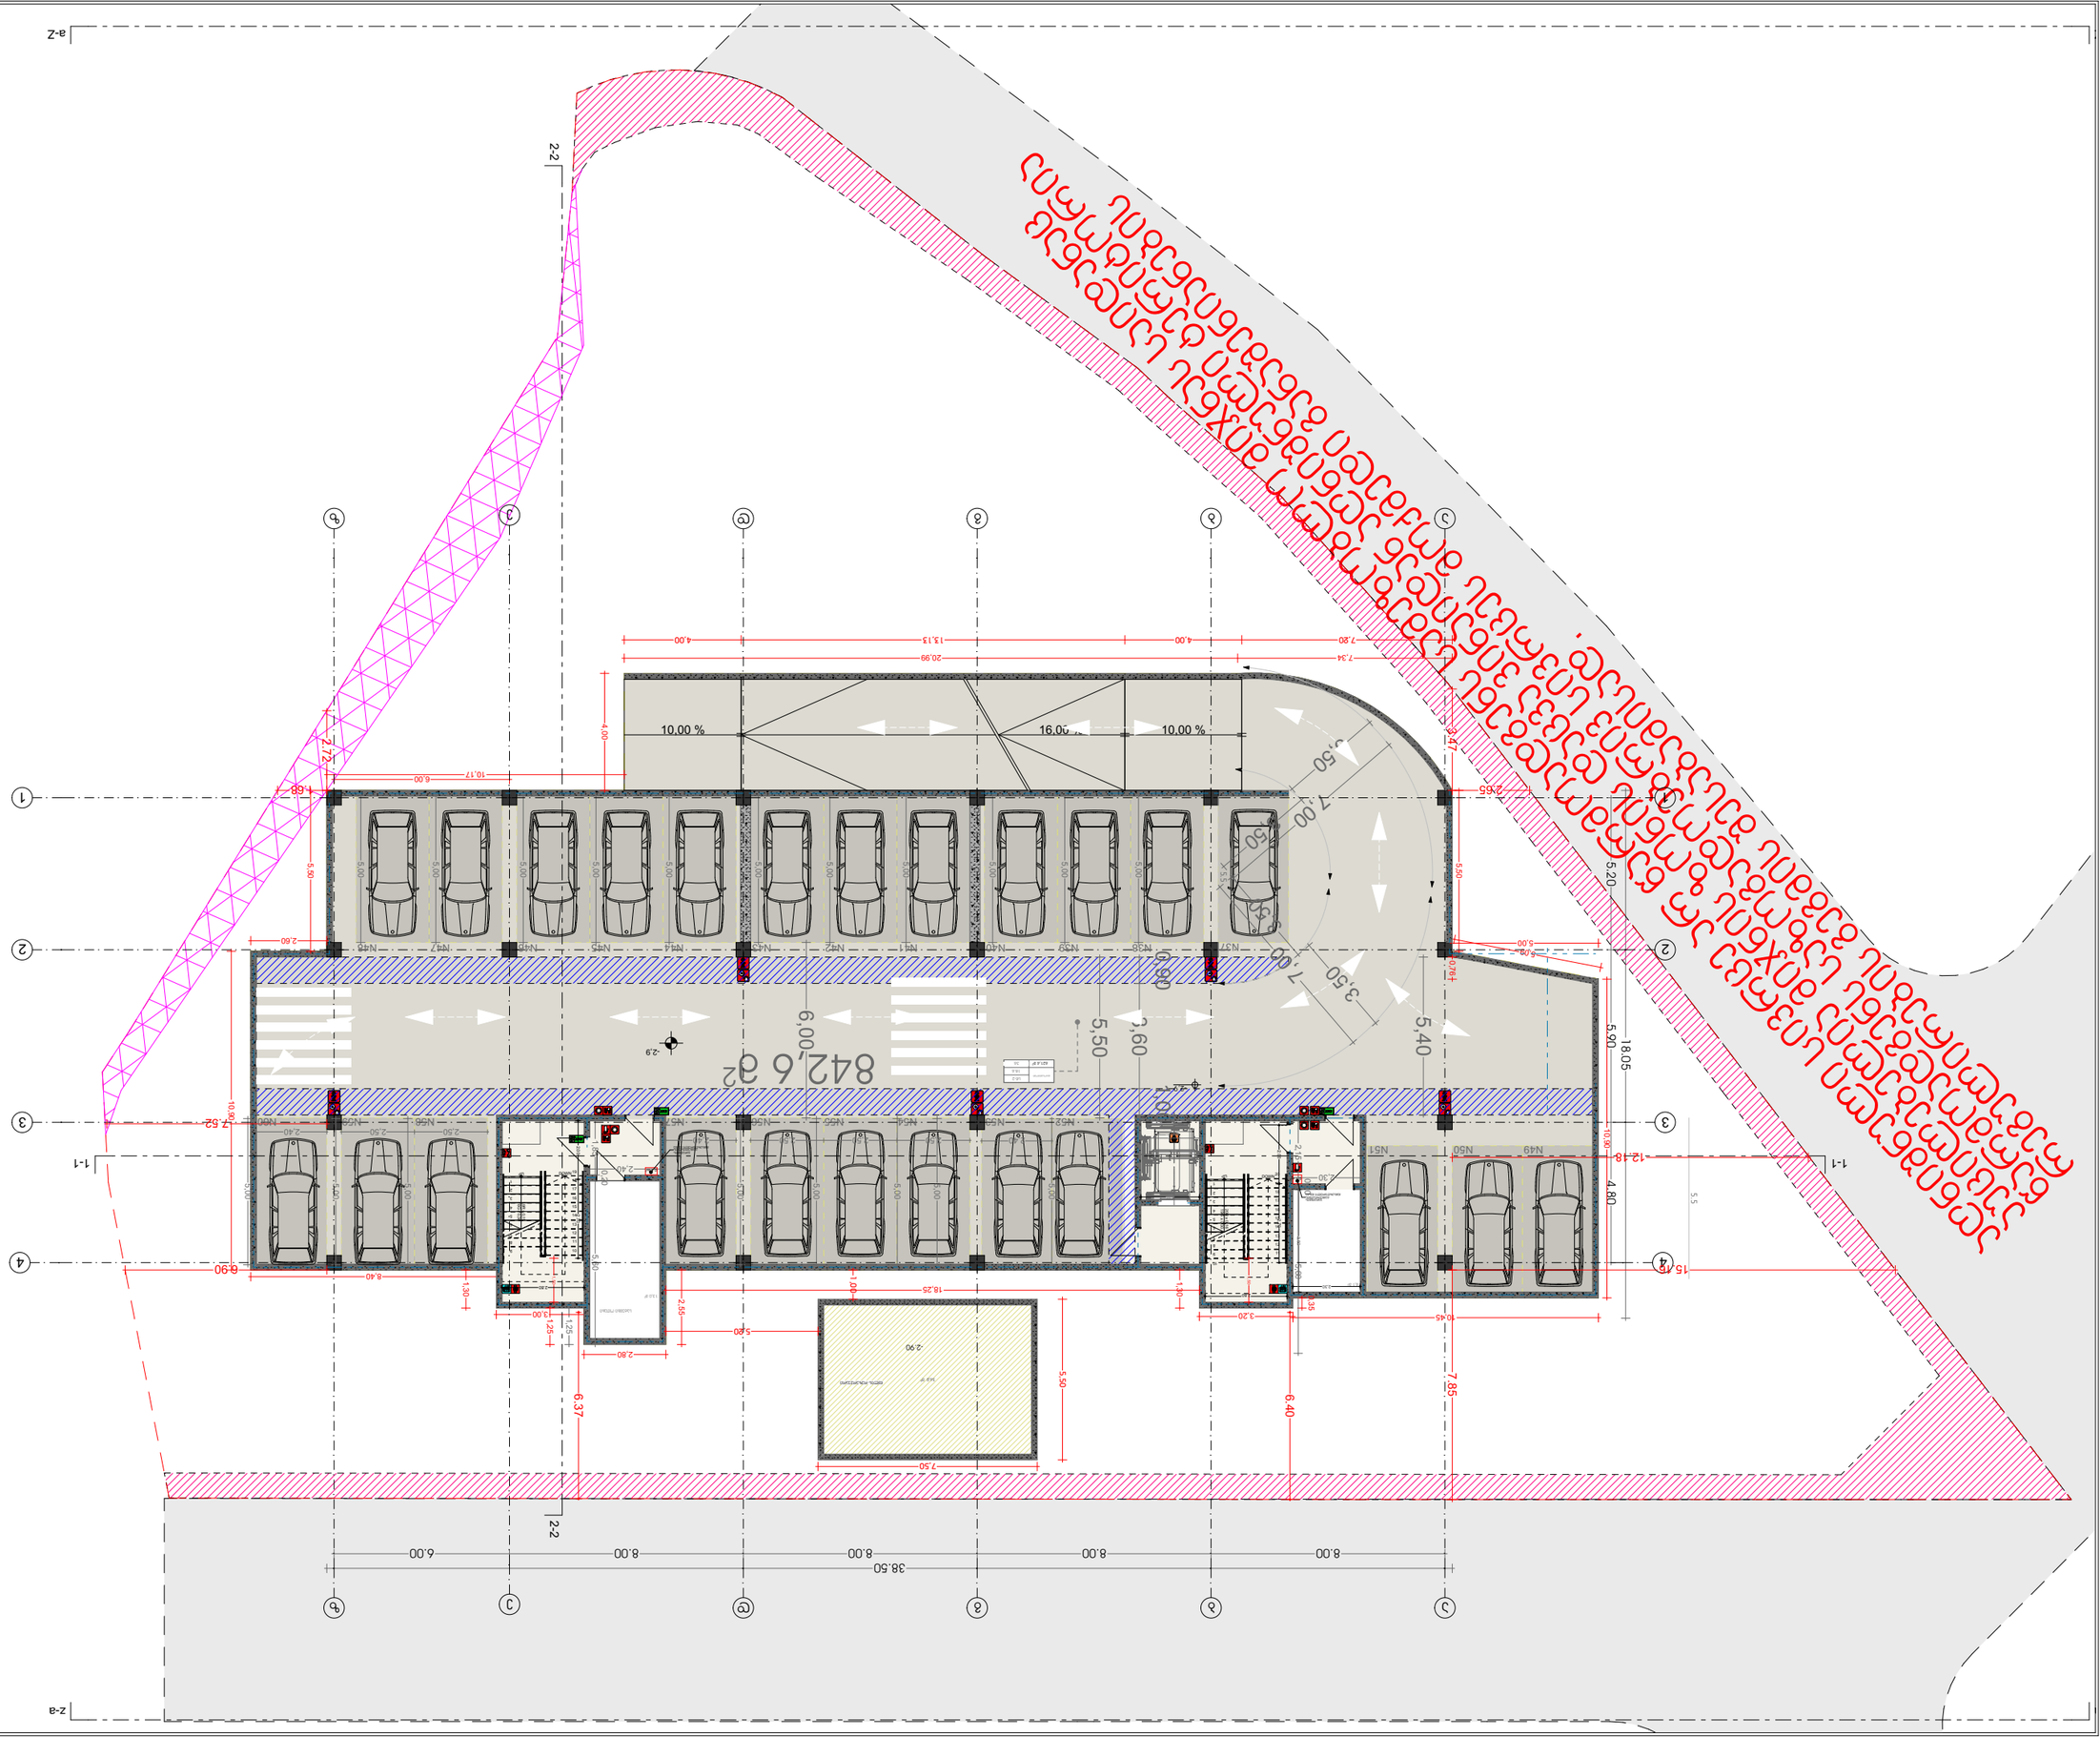








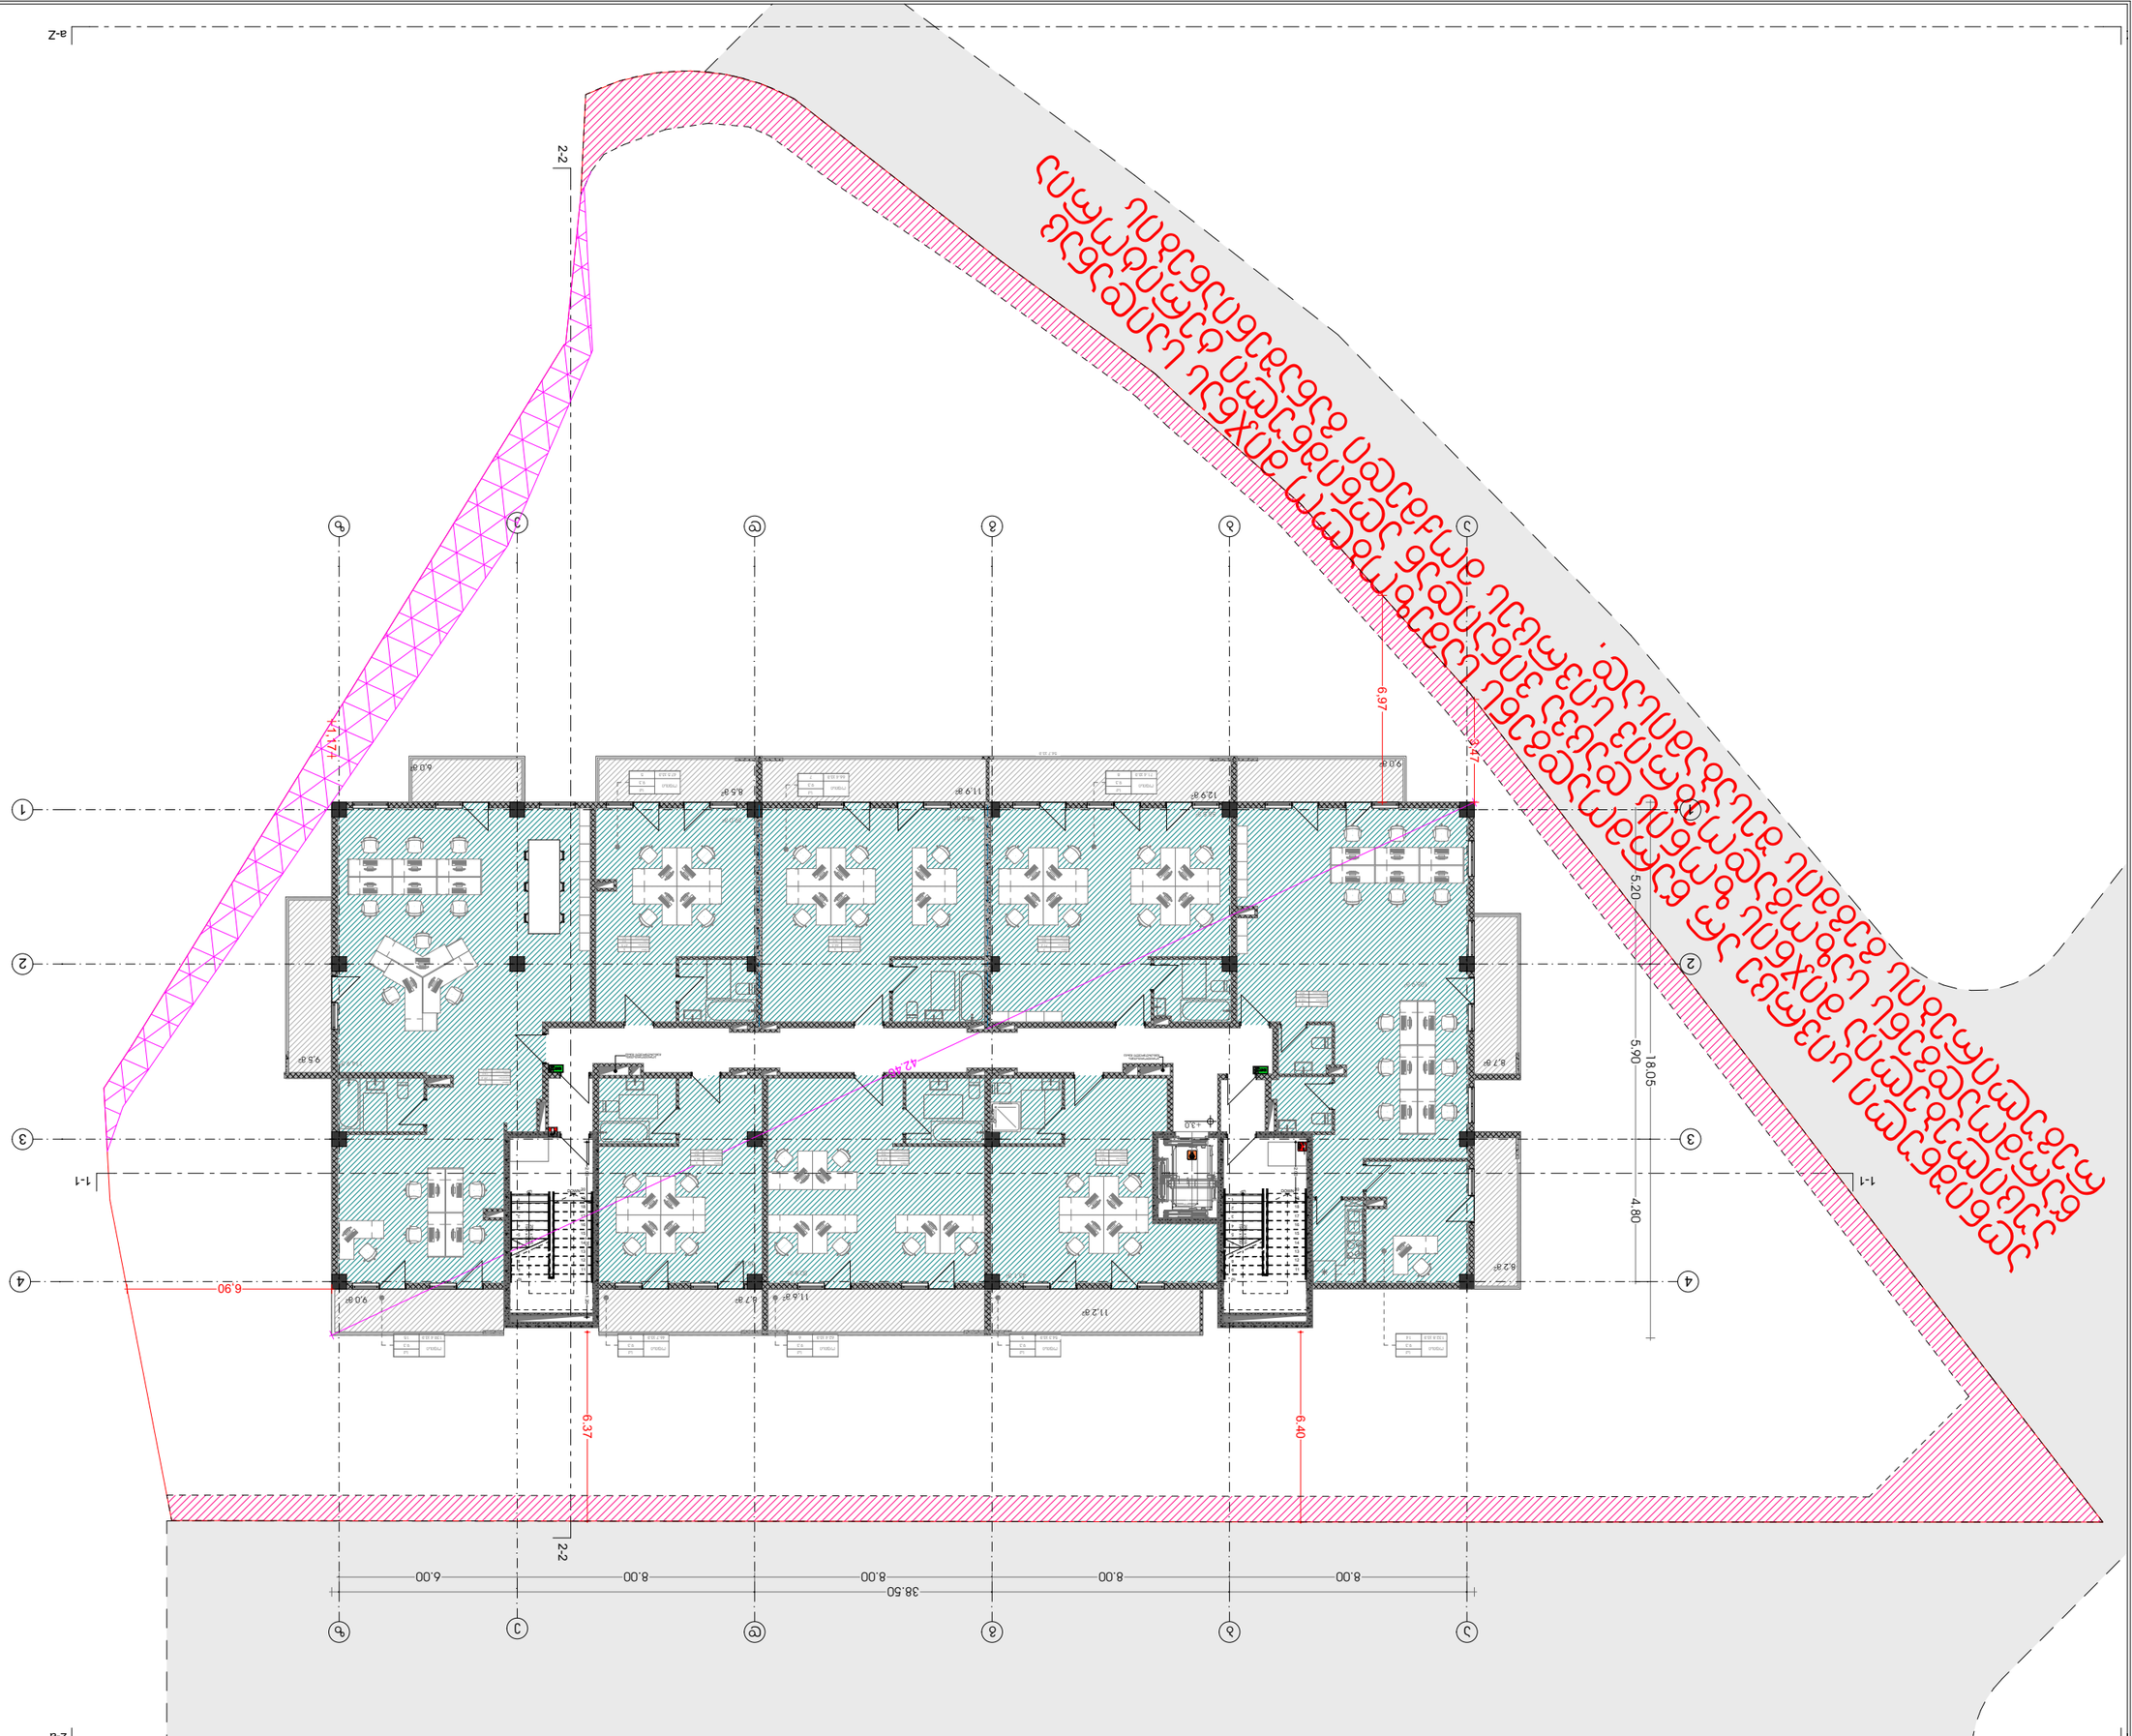
a-z
z-a
2-2
1-1
1
2
3
4
38.50
8.00
8.00
8.00
6.00
18.05
5.90
4.80
5.20
6.97
6.37
6.40
6.90
12.9 ㎡
11.9 ㎡
11.6 ㎡
11.2 ㎡
9.0 ㎡
8.7 ㎡
8.5 ㎡
8.2 ㎡
9.5 ㎡
6.0 ㎡
42.2 ㎡
1.71
3.00
3.00
3.00

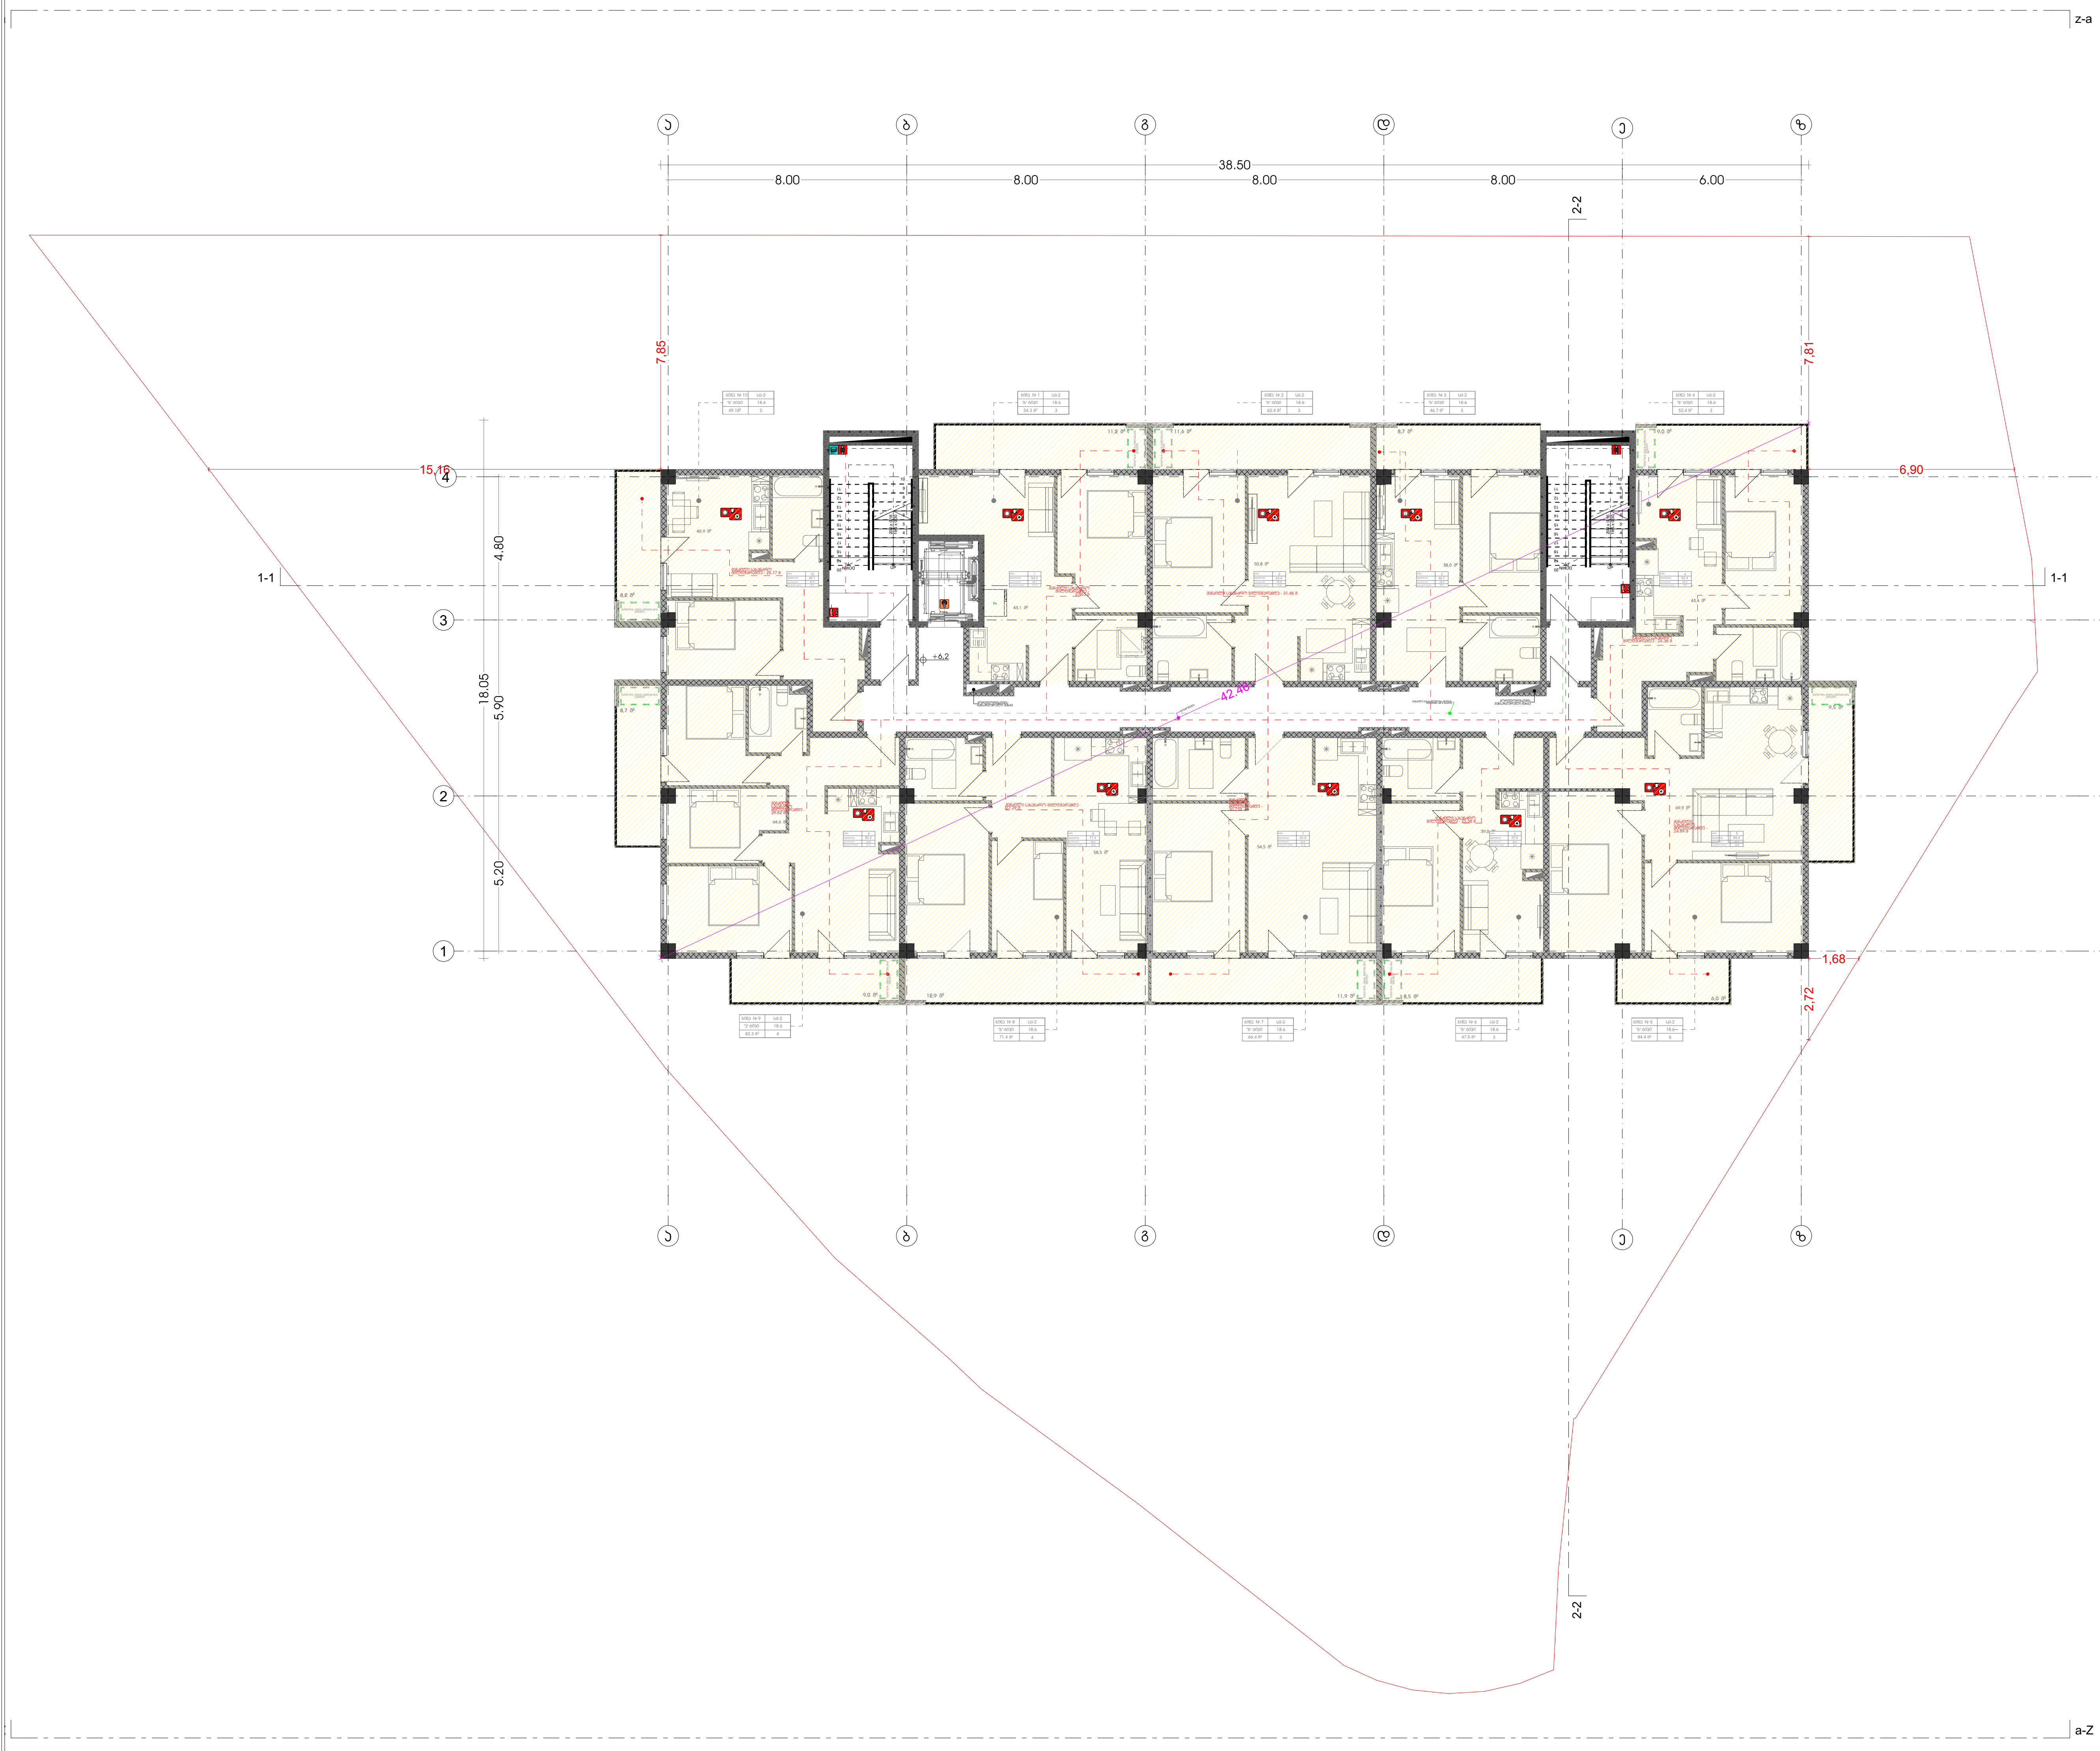

მრავალბინიანი საცხოვრებელი სახლი

თანამდებობა	გვარი	ხელმოწერა
მთ. არქიტექტორი	თ.მალანია	

პირობითი აღნიშვნები და შენიშვნები

	სახანძრო სისტემების ოთახი		სახანძრო მილდგარი
	ავტოსაშხეფი		სახანძრო განყოფილებასთან კავშირის სისტემა
	კვამლზე მორეაგირე		მექანიკური განიავება
EXIT	გასასვლელი		ხელის ცეცხლმაქრი
	სახანძრო განგაშის ხელით სამართავი კოლოფი		ვიზუალური და ხმოვანი განგაშის სისტემა
	დაწნევის სისტემა		

ტექნიკურ ეკონომიკური მაჩვენებლები

ნახაზის სახელწოდება

გეგმა +6.15 ნიშნულზე

ნახაზის მონაცემები

მასშტაბი	ფორმატი	თარიღი
1:200	A3	2023 წ
სტადია	ფურცელი	ფურცლები
პროექტი	A.01.25	67

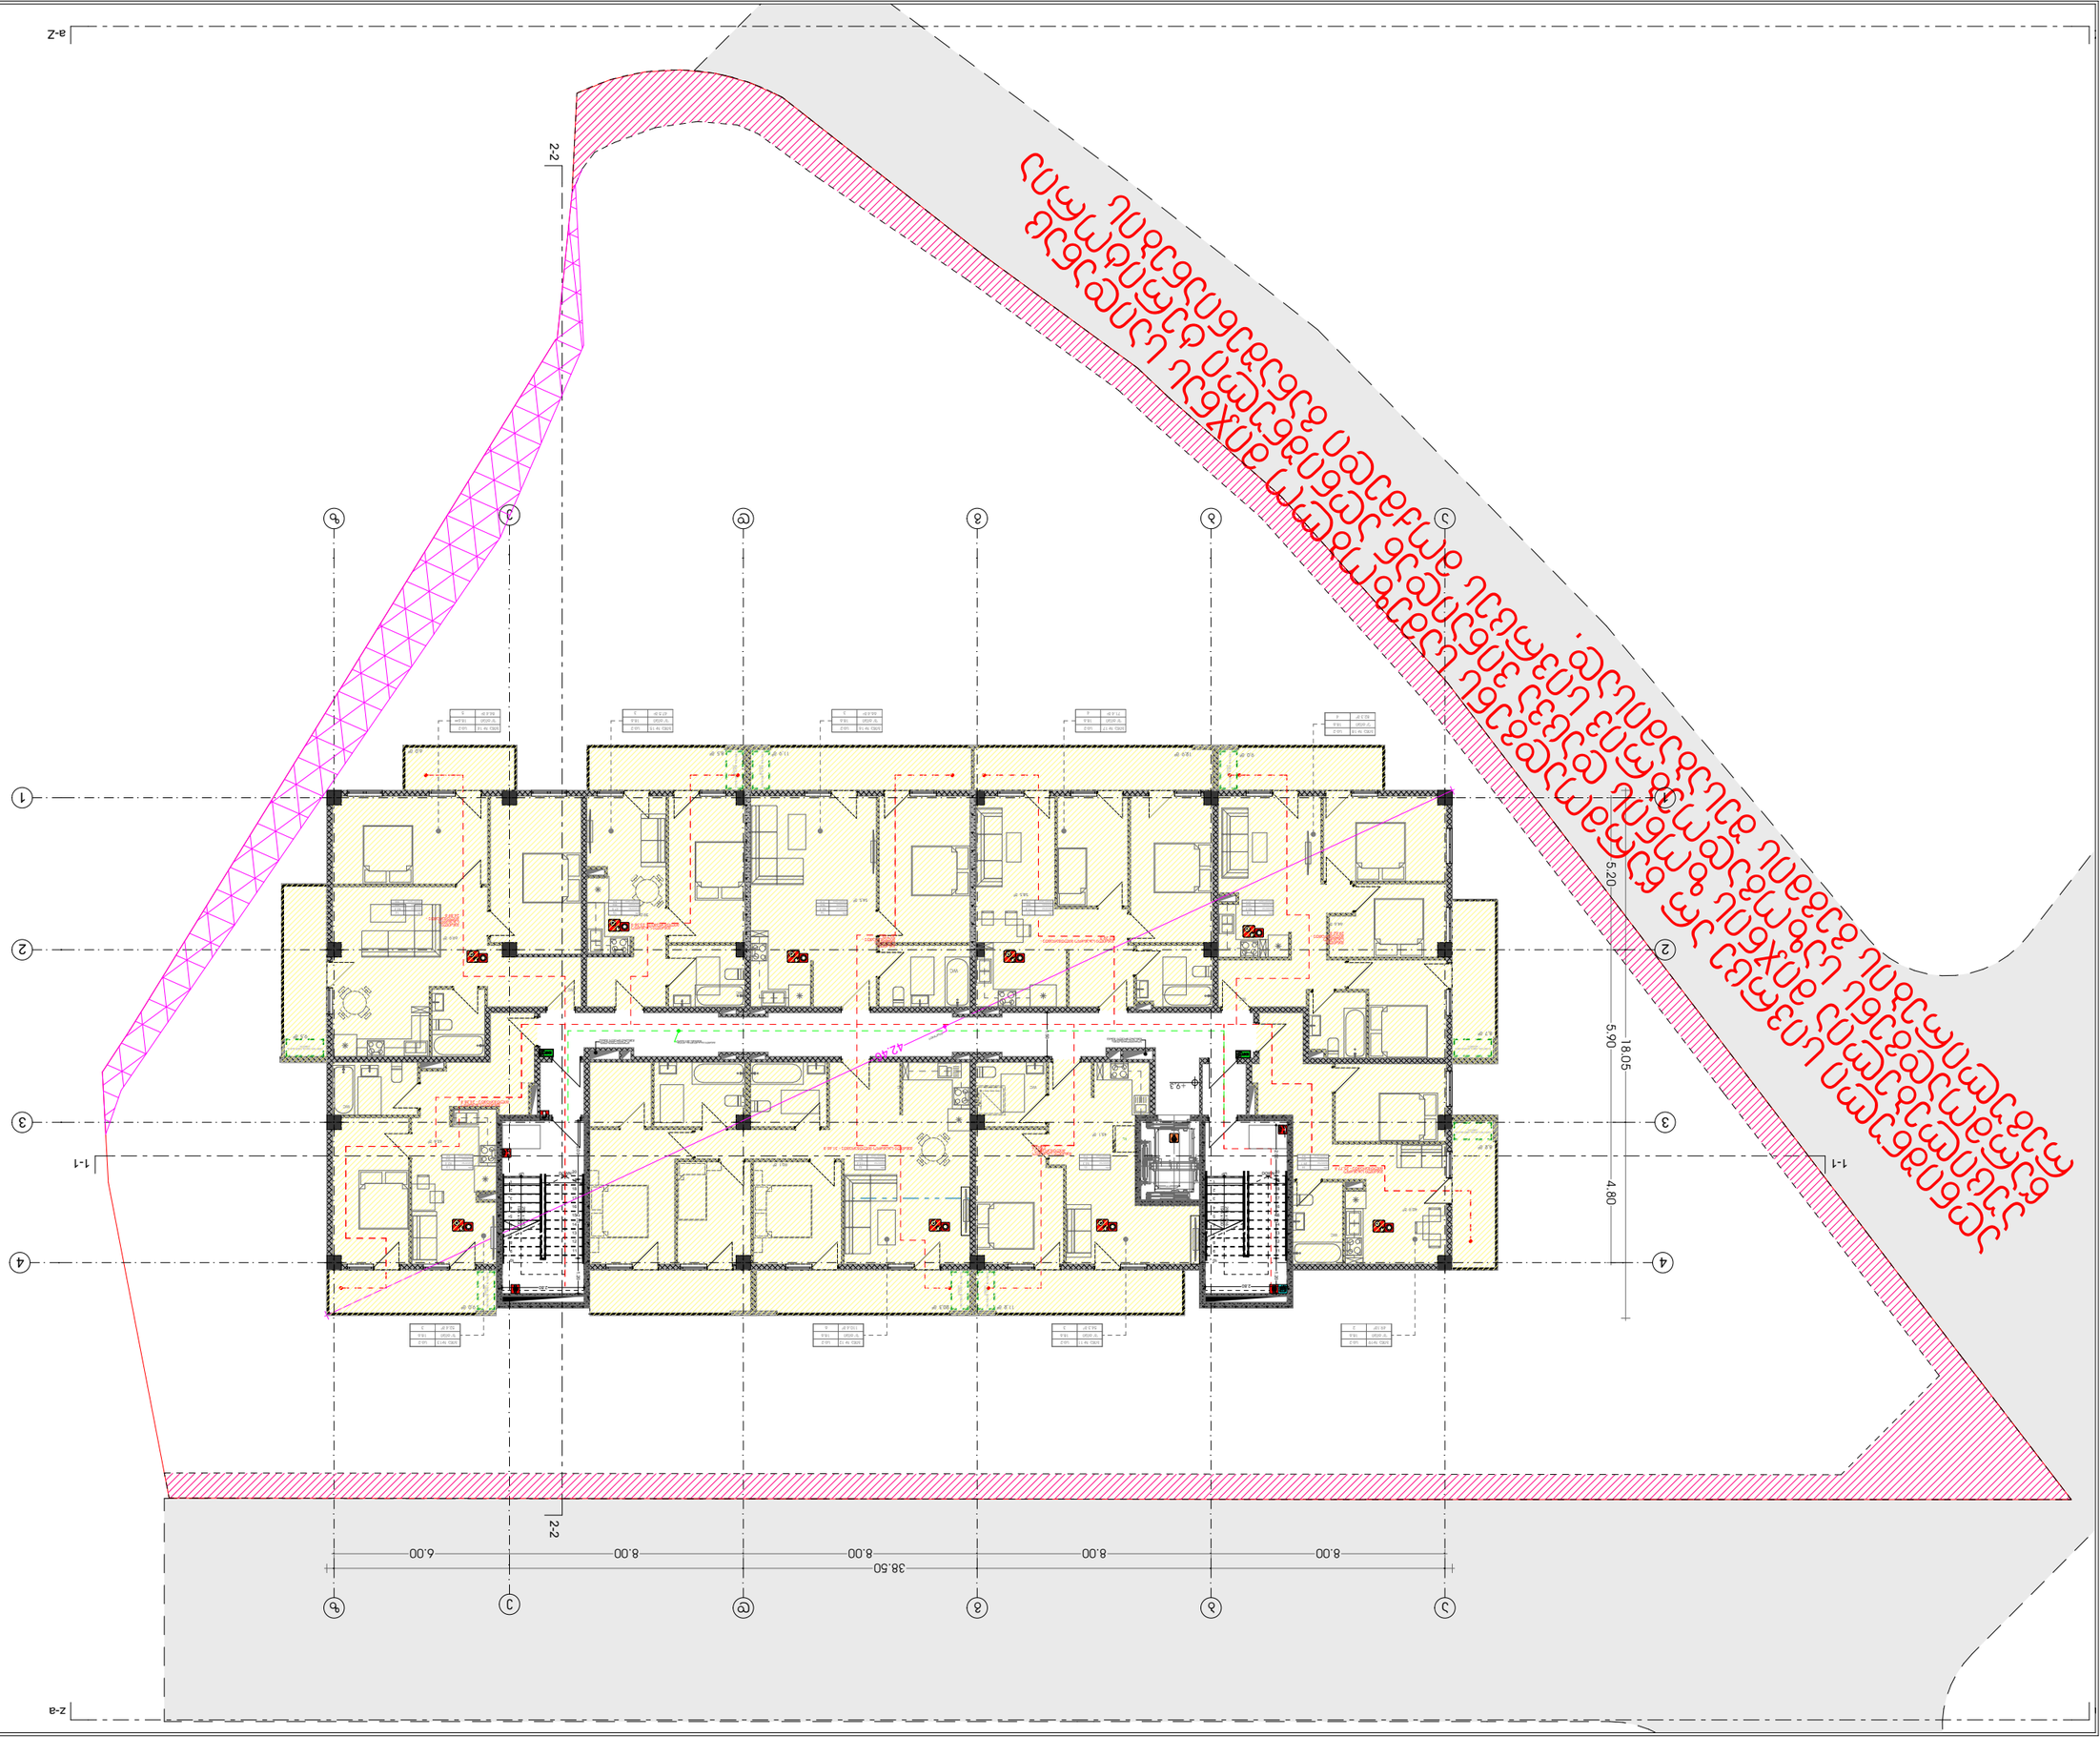









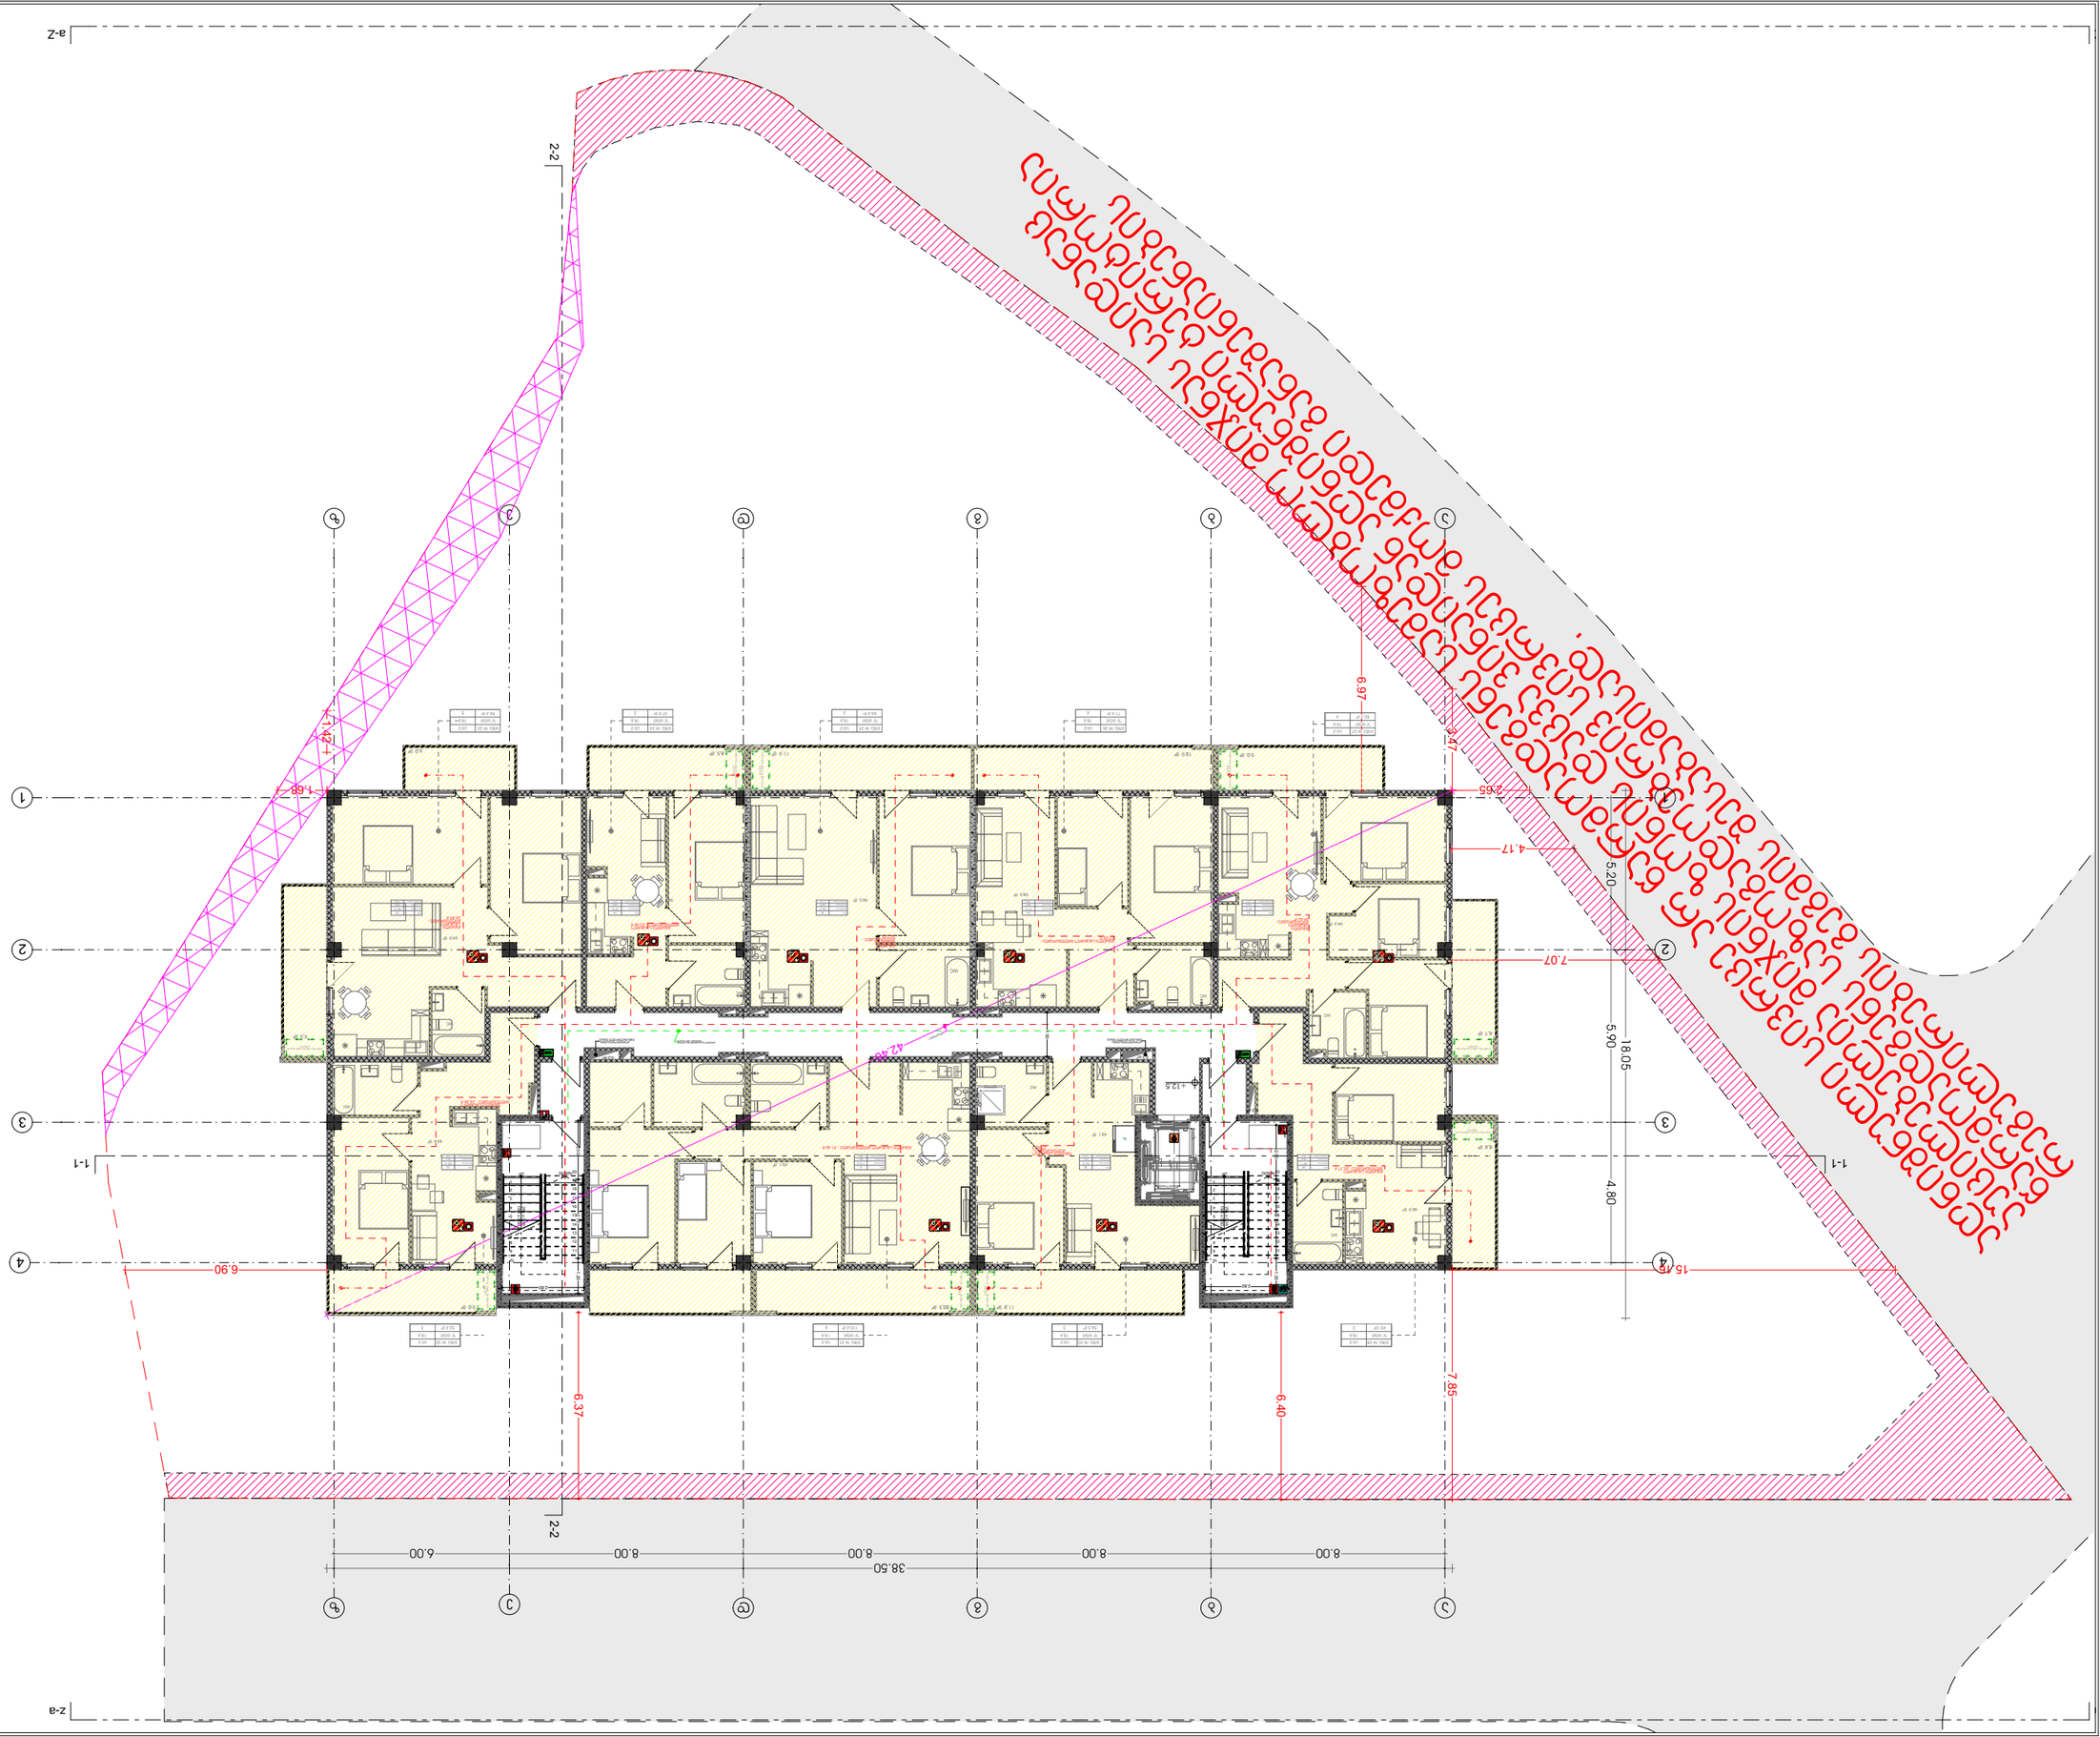

პროექტის დასახელება	ქალაქ ბათუმში, ზ.ჭავჭავაძის ქუჩა №-ზე, საკადასტრო კოდი 05.32.06.008	
ნაწილი	არქიტექტურული ნაწილი	
ნახაზის დასახელება	ფასადი 1-1	
ნახაზის მასშტაბი	1:200	
ფორმატი	A3	
ნახაზის ნომერი	A.01.27	67

ცვლილების №№	ცვლილების ტიპი	ცვლილების თარიღი

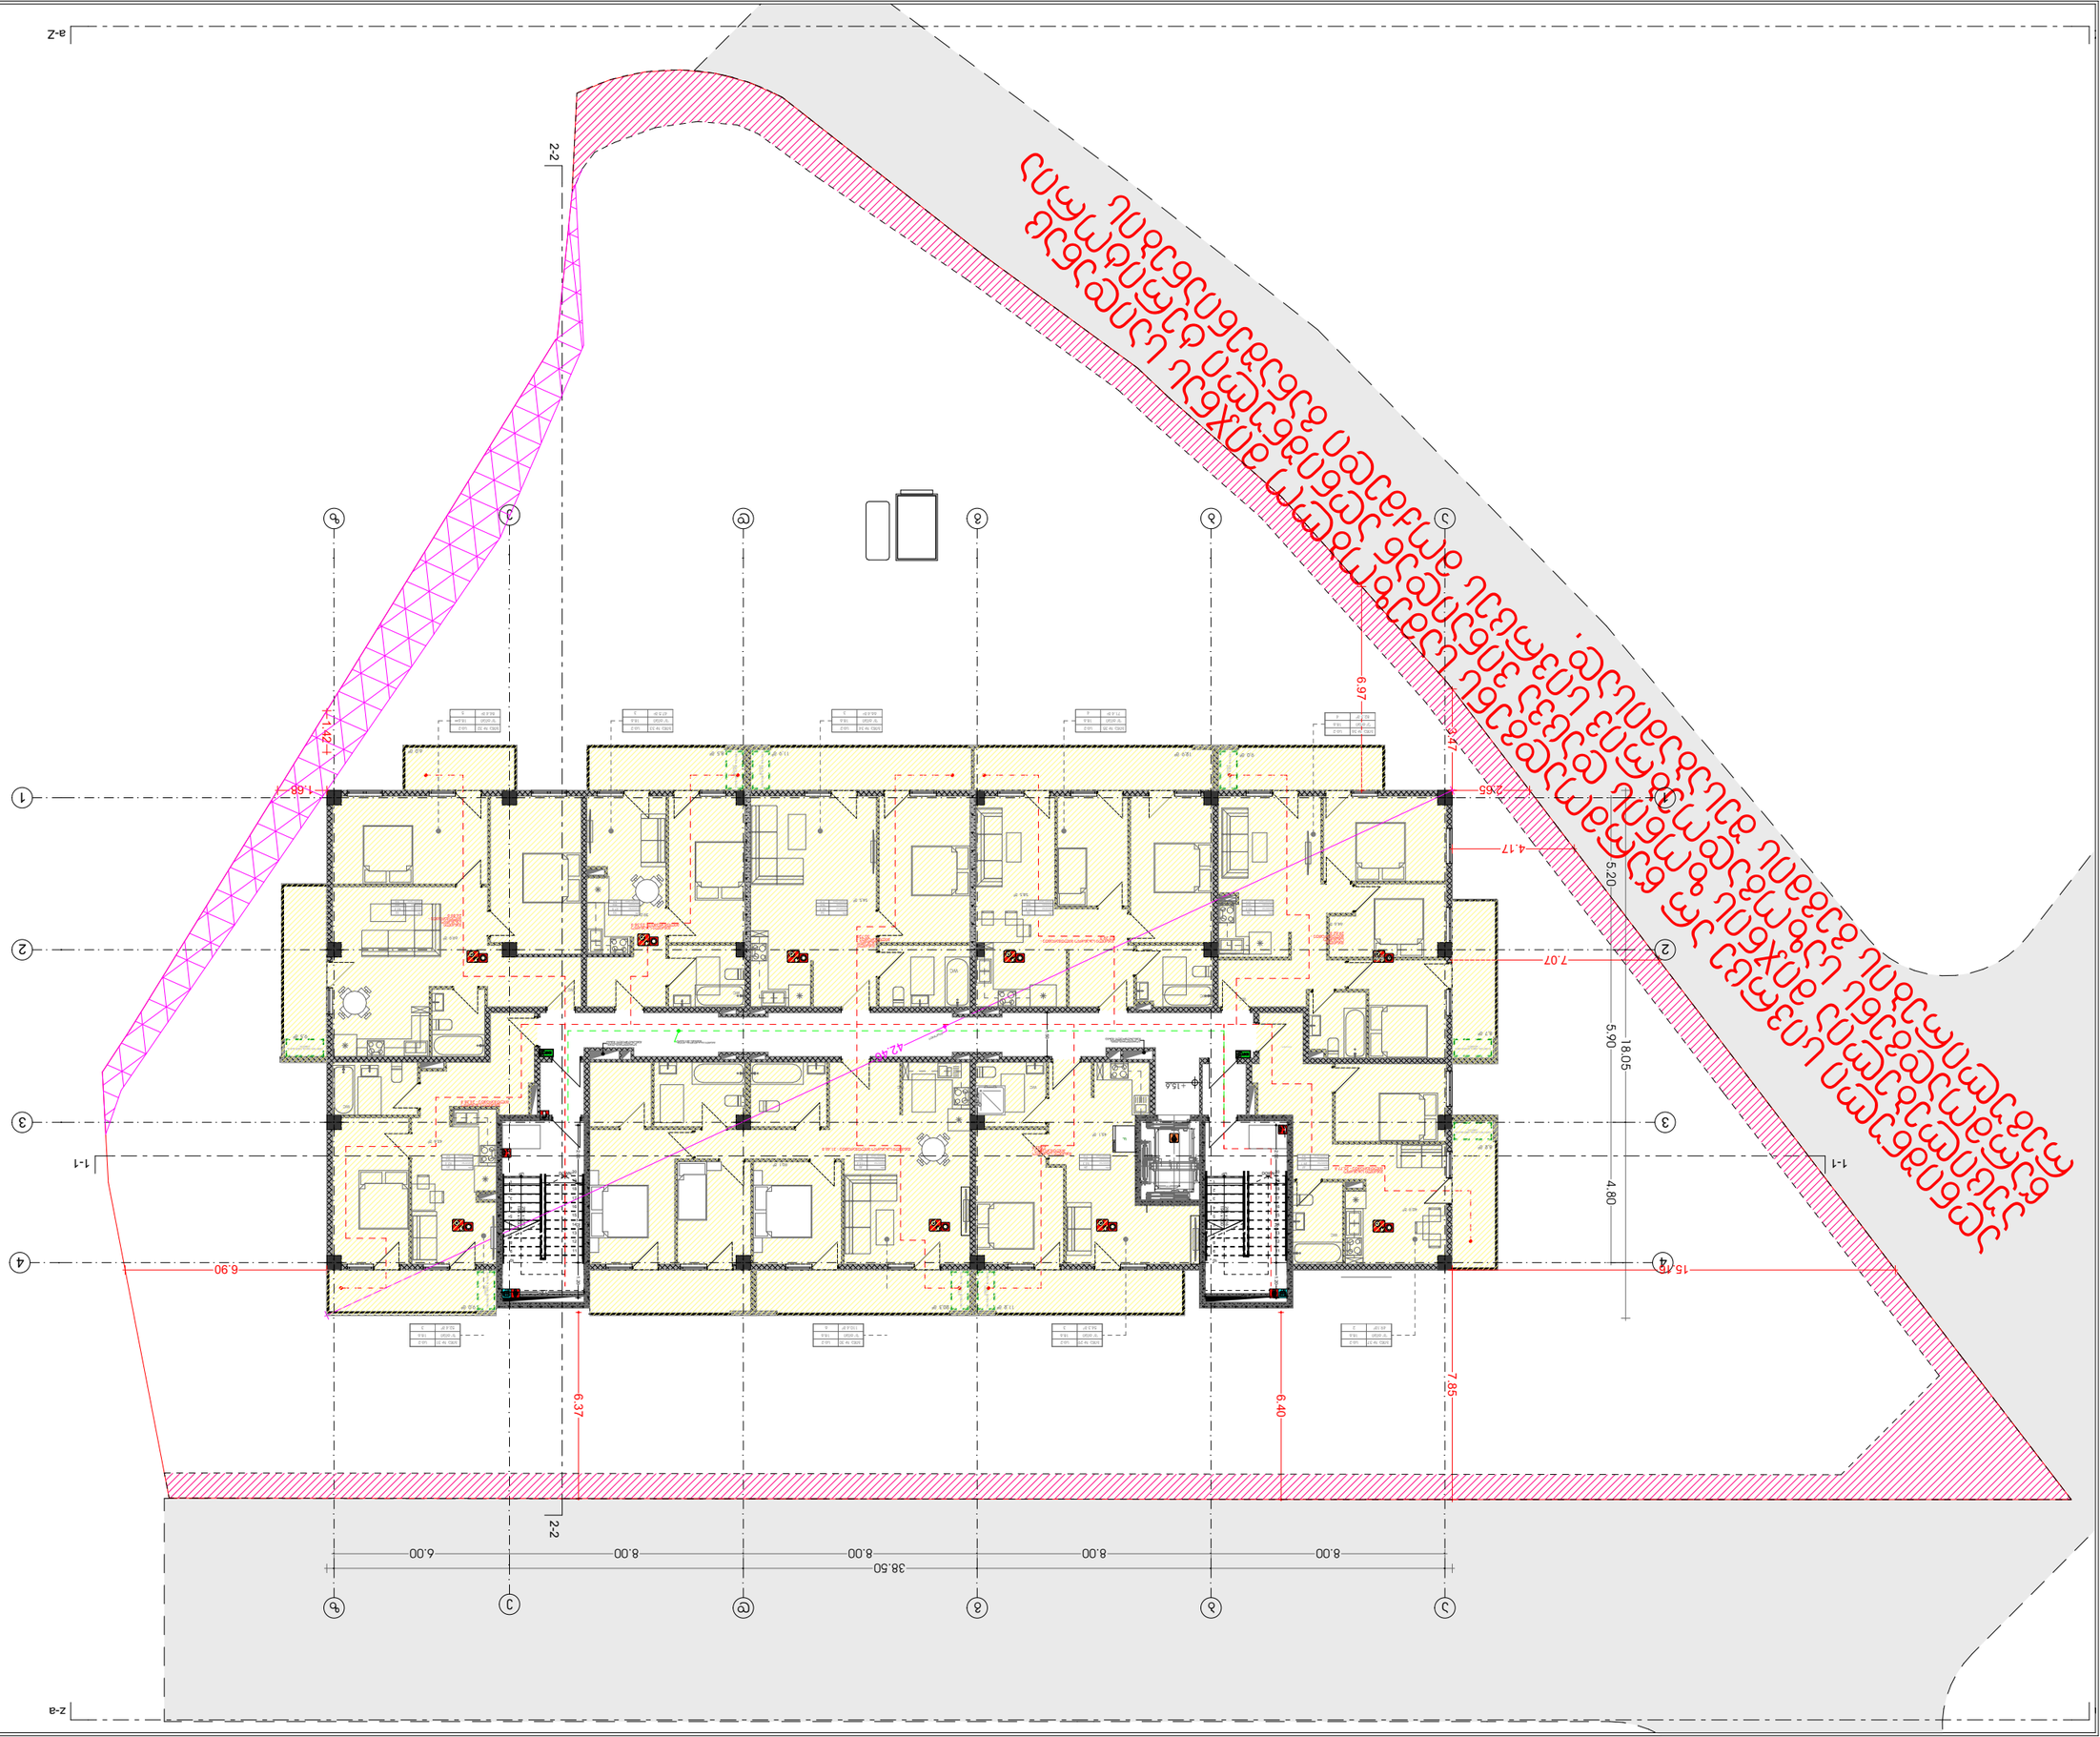
a-z
2-2
1-1
z-a
38.50
8.00
8.00
8.00
8.00
6.00
18.05
5.90
4.80
7.07
6.97
5.47
2.65
4.17
5.20
1.68
1.42
6.90
6.37
6.40
7.85
15.40
+15.60
+15.60
+15.60

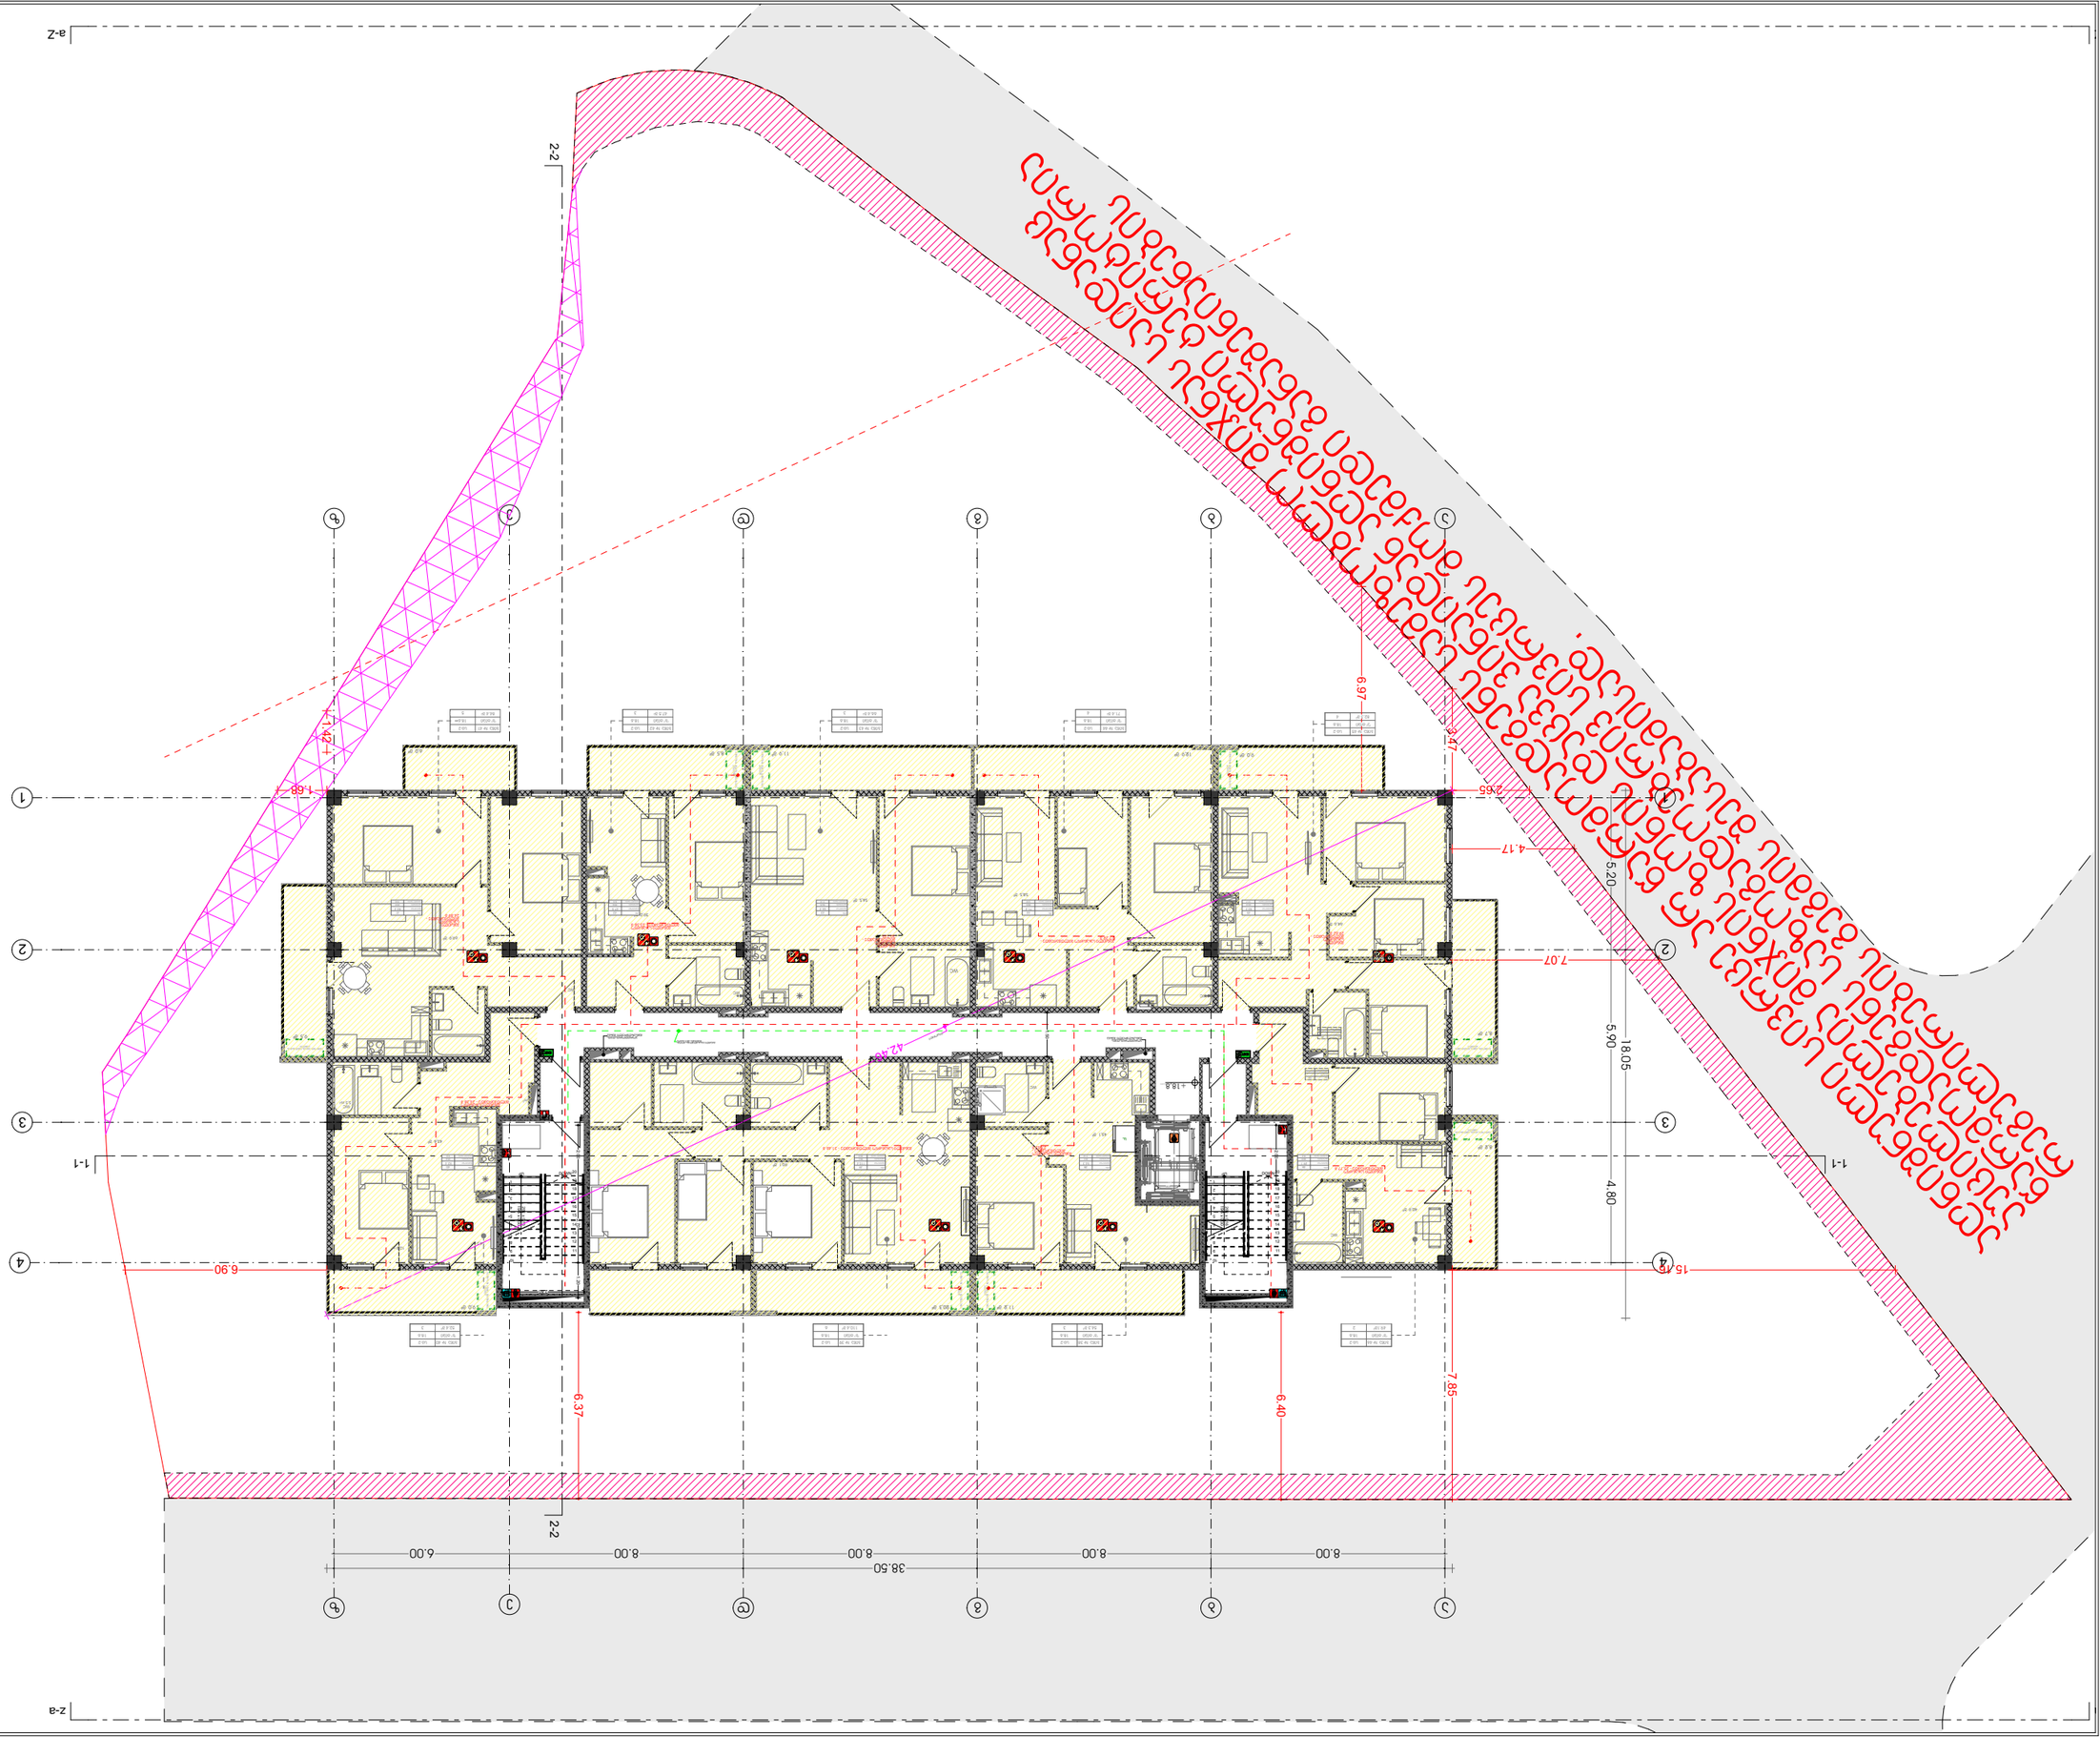




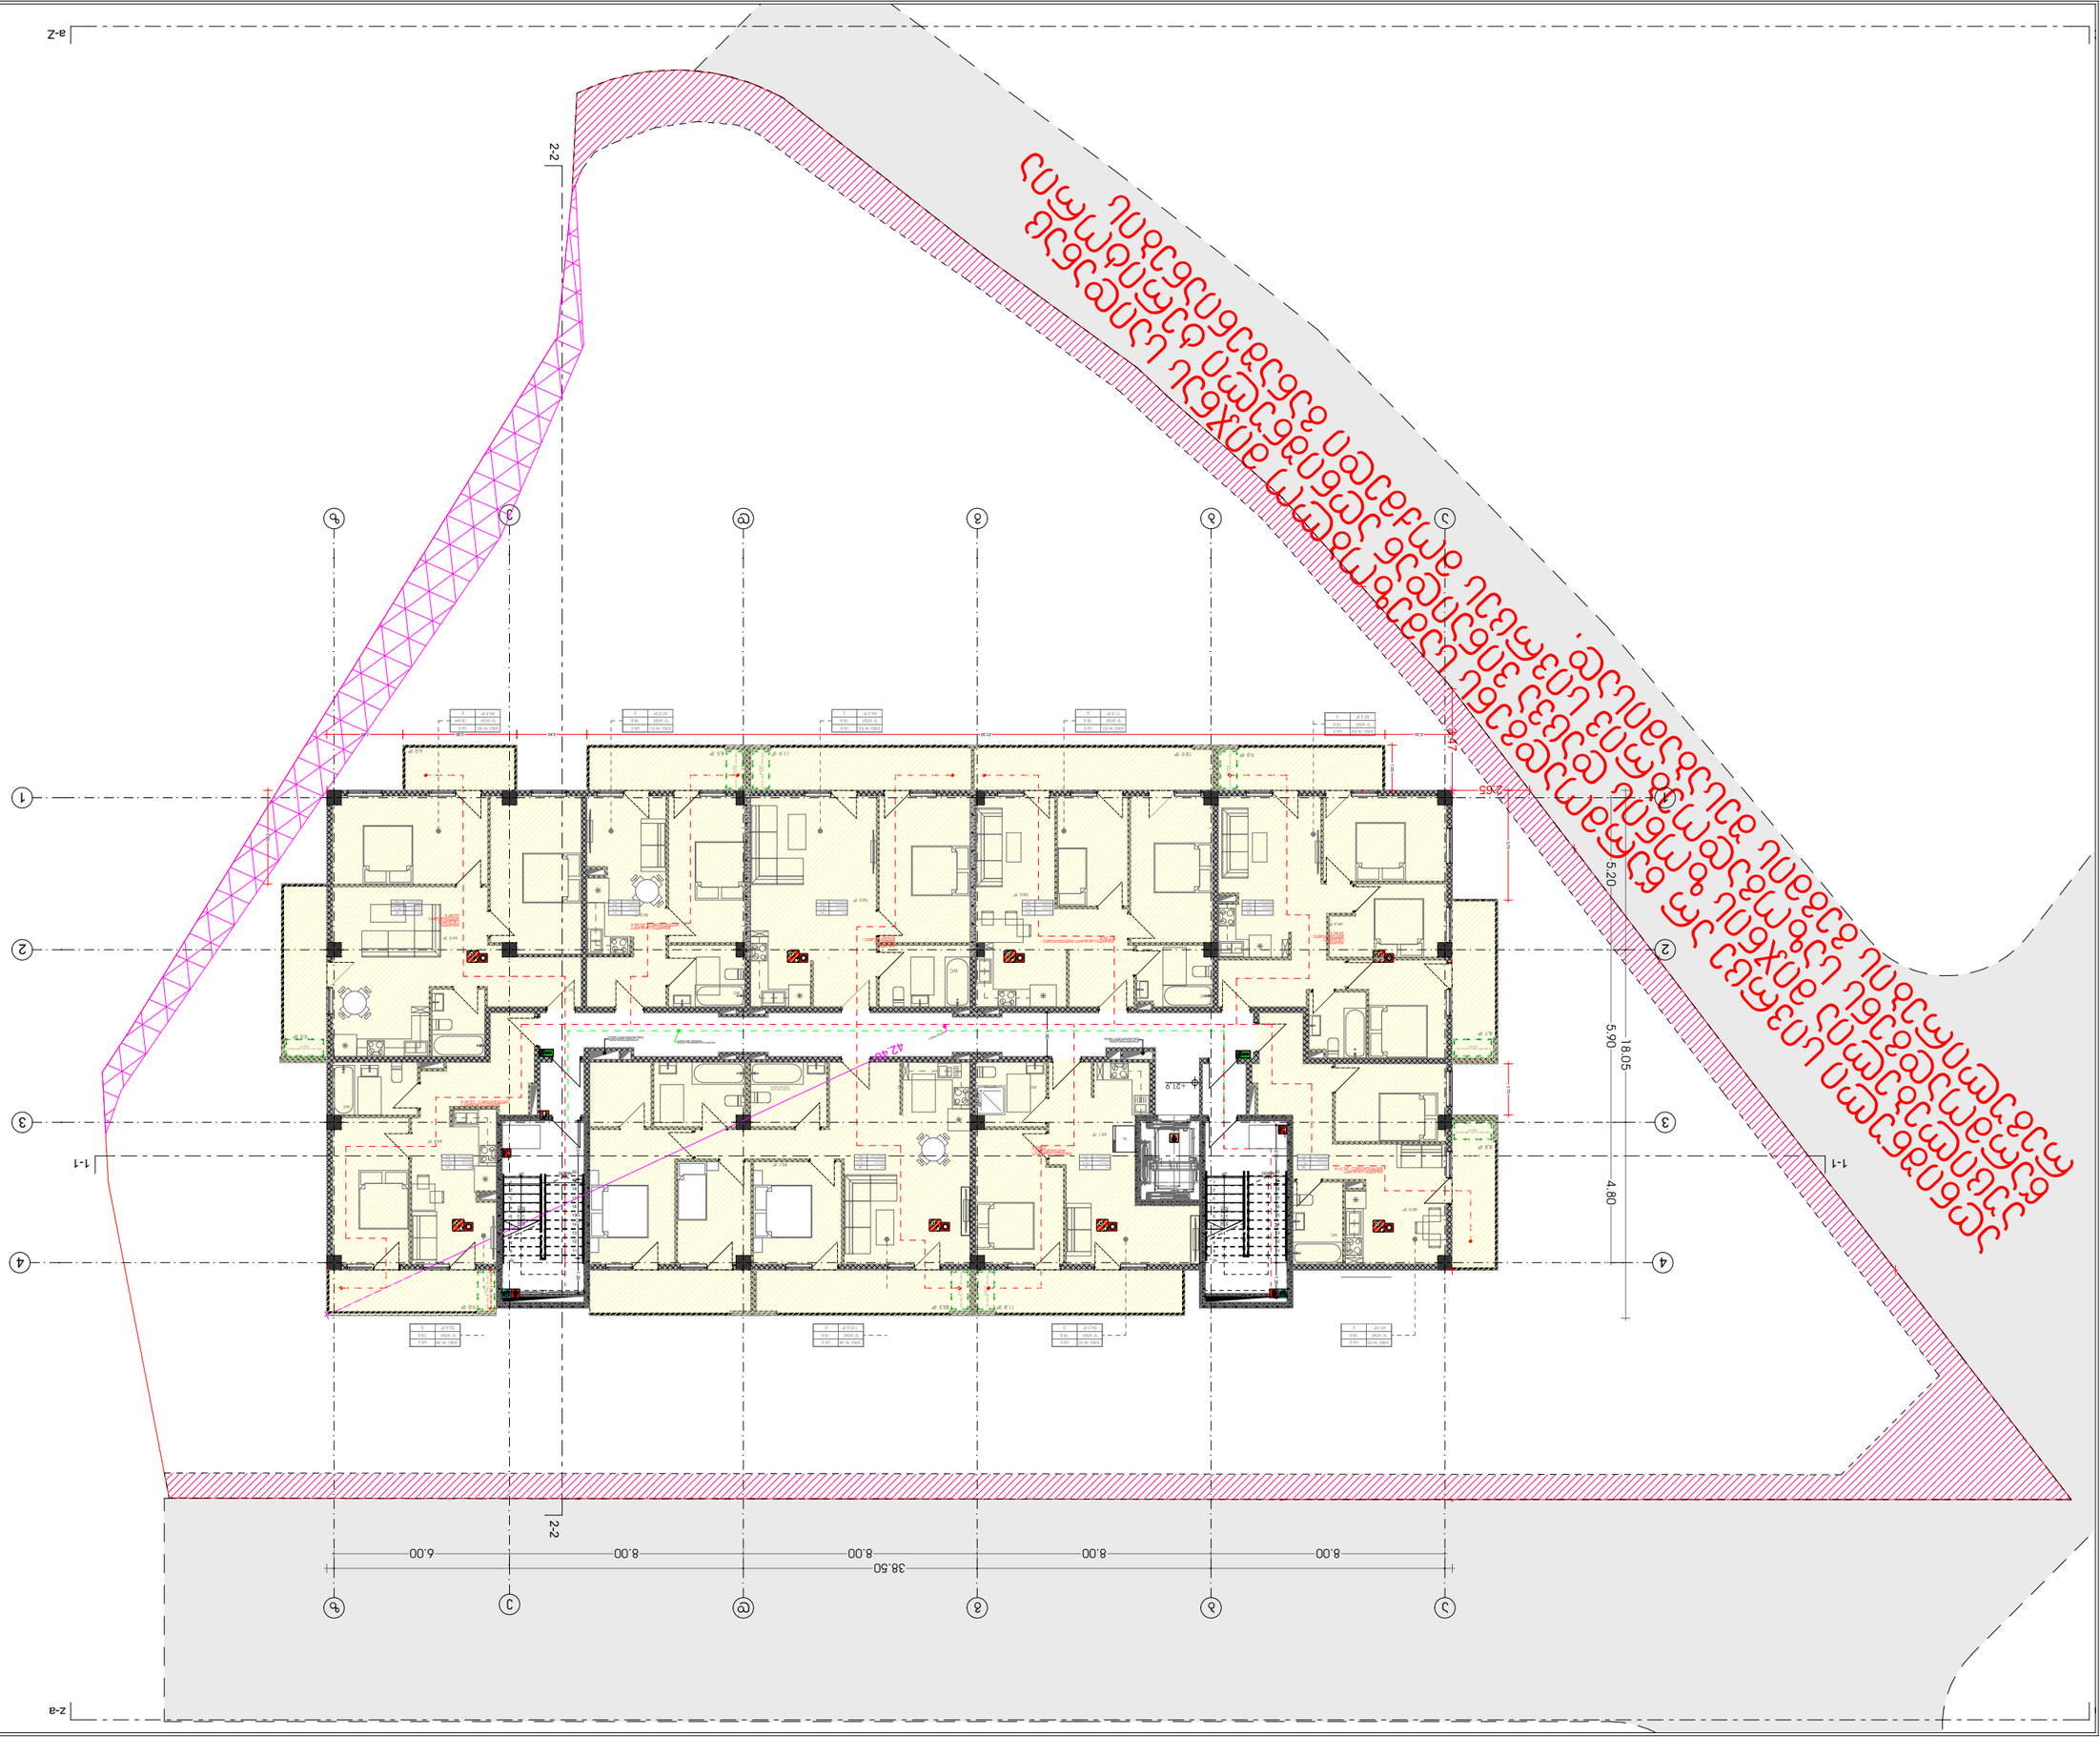
a-z
2-2
1-1
z-a
1
2
3
4
ა
ბ
გ
დ
ე
ვ
8.00
8.00
8.00
8.00
38.50
5.20
5.90
18.05
4.80
2.65
2.47
+21.90
+21.90
+21.90

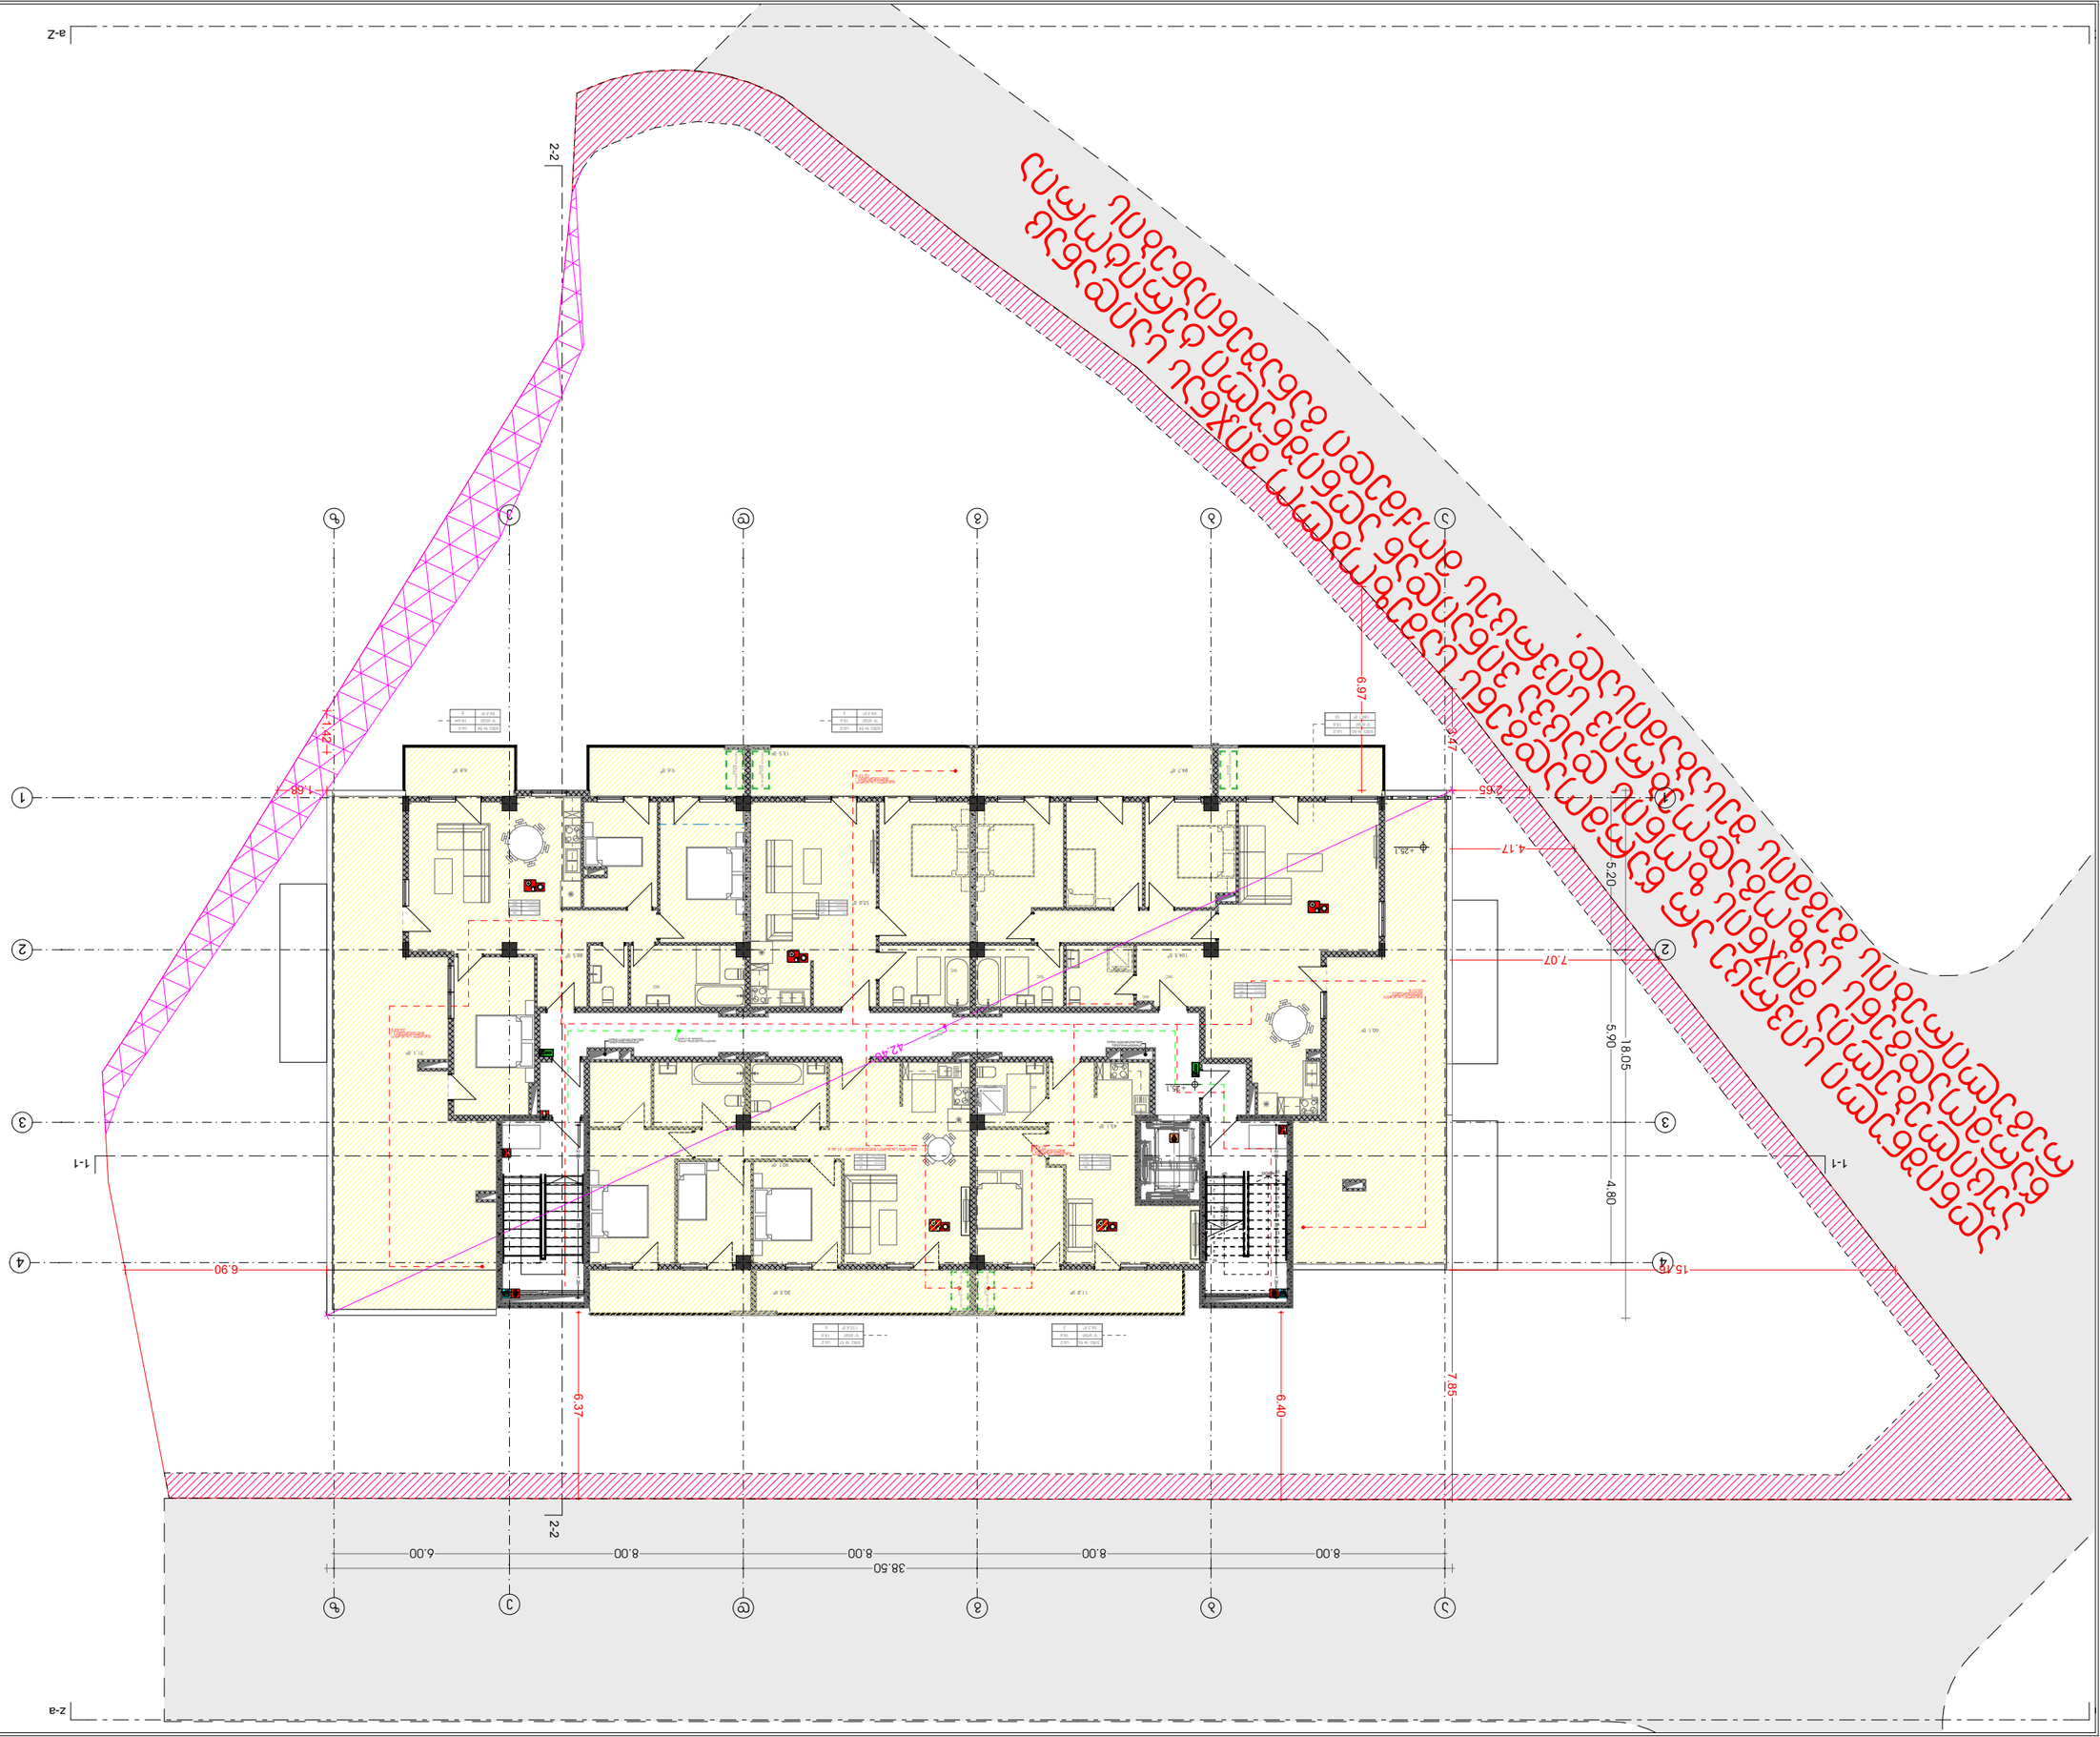




