

gegma -3.00 niSnulze

პირობითი აღნიშვნები

საცხ. ბინა	
№5	75.95
87.76	11.81
სც-2	
დ.დ - 5	

- ოთახის/სივრცის დასახელება
- ოთახის/სივრცის ფართი შიდა კონტურზე
- საზაფხულო ფართი
- დაკავებულობის ჯგუფი (ქვეჯგუფი)
- დაკავებულობის დატვირთვა
- ოთახის/სივრცის საერთო ფართი
- ოთახის/სივრცის ნომერი

82 / 220 — კ-1 / 90 წთ

- კარის თავისუფალი სიგანე
- კარის ნომერი
- ხანძარმედეგობა (წთ)
- კარის თავისუფალი სიმაღლე

EXIT საევაკუაციო გასასვლელი

გასასვლელთან მისადგომი მაქსიმალური მანძილი 37.53 მ.

დაკავებულობის ჯგუფების აღნიშვნები

დაკავებულობის ჯგუფები	დაკავებულობის ჯგუფის აღნიშვნა	ფერის კოდი
თავშეყრის ჯგუფი (თ3)		RGB (34,139,34)
საქმიანი ჯგუფი (სქ)		RGB (79,12,187)
საგანმანათლებლო ჯგუფი - (სგ)		RGB (245,99,20)
სამრეწველო ჯგუფი (სმ)		RGB (160,32,240)
დიდი საფრთხის შემცველი ჯგუფი - (დსშ)		RGB (94,8,58)
დაწესებულებითი ჯგუფი (დწ)		RGB (0,0,255)
სავაჭრო ჯგუფი (სვ)		RGB (255,0,0)
საცხოვრებელი ჯგუფი (სც)		RGB (220,185,0)
სასაწყობო ჯგუფი (სწ)		RGB (136,135,134)
დამხმარე ჯგუფი (დს)		RGB (57,57,56)

მრავალბინიანი საცხოვრებელი სახლი

ს/კ 01.10.07.004.070

დამკვეთი:

შ.პ.ს "პერსპექტივა 1 "
№:405446520

ფურცელი

1:200 მასშტაბი

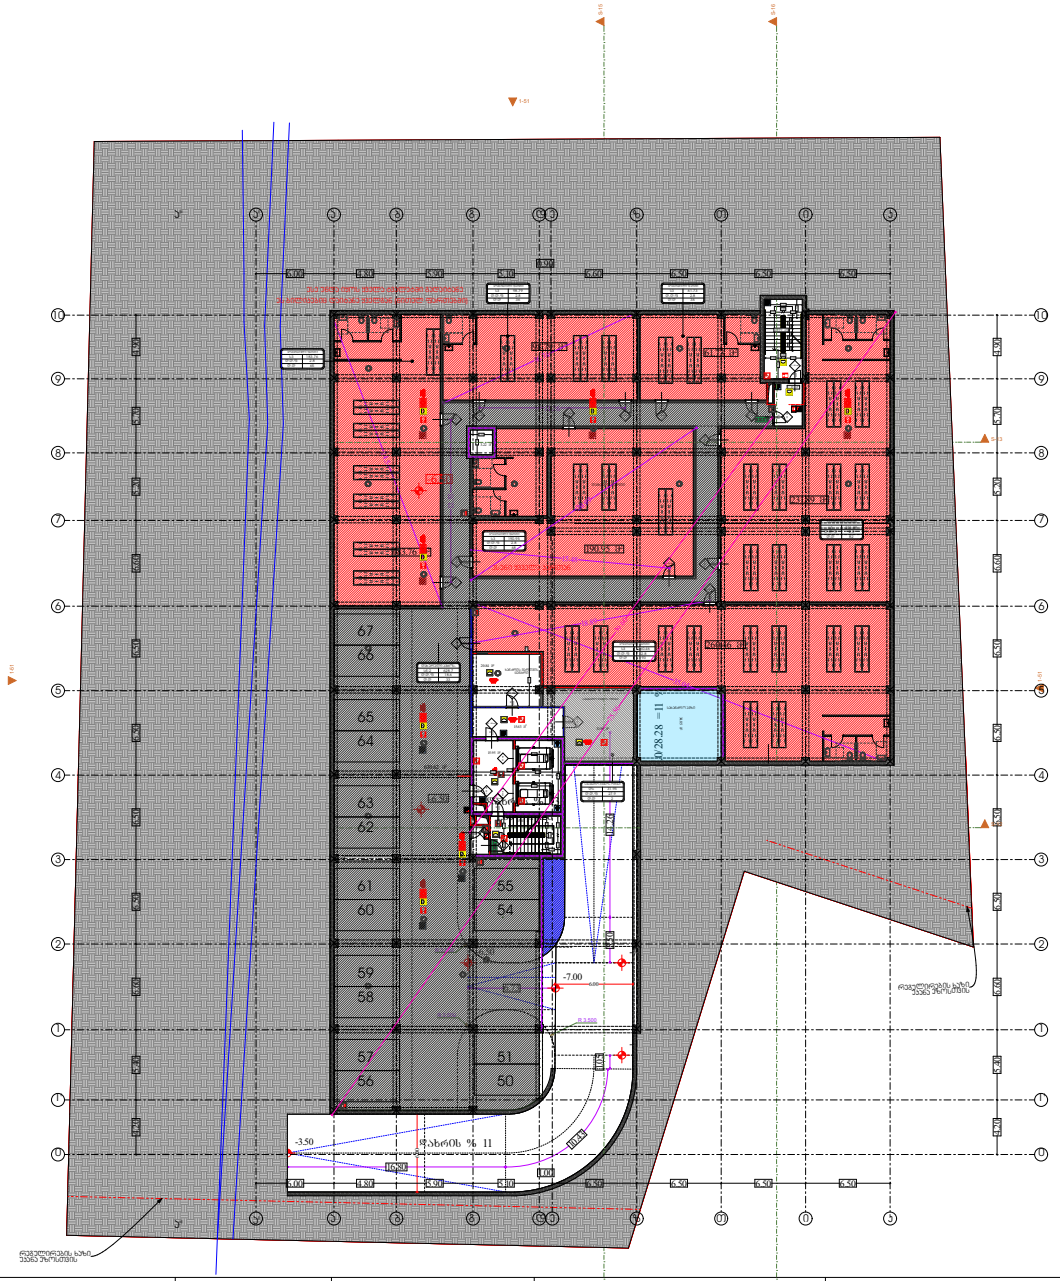

დაპროექტებულია და გასასრულებელი სამუშაოებში

არქიტექტურა

გეგმა -3.00 ნიშნულზე

პირობითი აღნიშვნები

სეგმ. ბინა	
№5	75.95
87.76	11.81
ს/ბ-2	
ტ.ტ - 5	



EXIT საევაკუაციო გასასვლელი

გასასვლელისკენ მისასვლელი მანძილი 37.53 მ.



მრავალბინიანი საცხოვრებელი სახლი

ს/ბ 01.10.07.004.070

დამკვეთი:

შ.პ.ს "პერსპექტივა 1 "

№:405446520

ფერცელი

№ 35

1:200 მაშტაბი

ae - 100 dg

dakavebuloba da arqiteqtura

gasasvleli saSualebebi

gegma +0.00 niSnulze

პირობითი აღნიშვნები

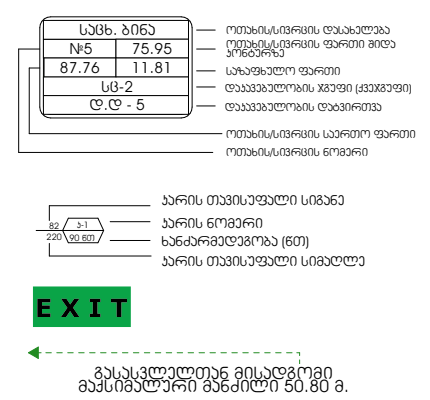

დაკავებულობის ჯგუფების აღნიშვნები

დაკავებულობის ჯგუფები	დაკავებულობის ჯგუფის აღნიშვნა	ფერის კოდი
თავშეყრის ჯგუფი (თ3)		RGB (34,139,34)
საქმიანი ჯგუფი (სქ)		RGB (79,12,187)
საგანმანათლებლო ჯგუფი - (სგ)		RGB (245,99,20)
სამრეწველო ჯგუფი (სმ)		RGB (160,32,240)
დიდი საფრთხის შემცველი ჯგუფი - (დსშ)		RGB (94,8,58)
დაწესებულებითი ჯგუფი (დწ)		RGB (0,0,255)
სავაჭრო ჯგუფი (სვ)		RGB (255,0,0)
საცხოვრებელი ჯგუფი (სც)		RGB (220,185,0)
სასაწყობო ჯგუფი (სწ)		RGB (136,135,134)
დამხმარე ჯგუფი (დს)		RGB (57,57,56)

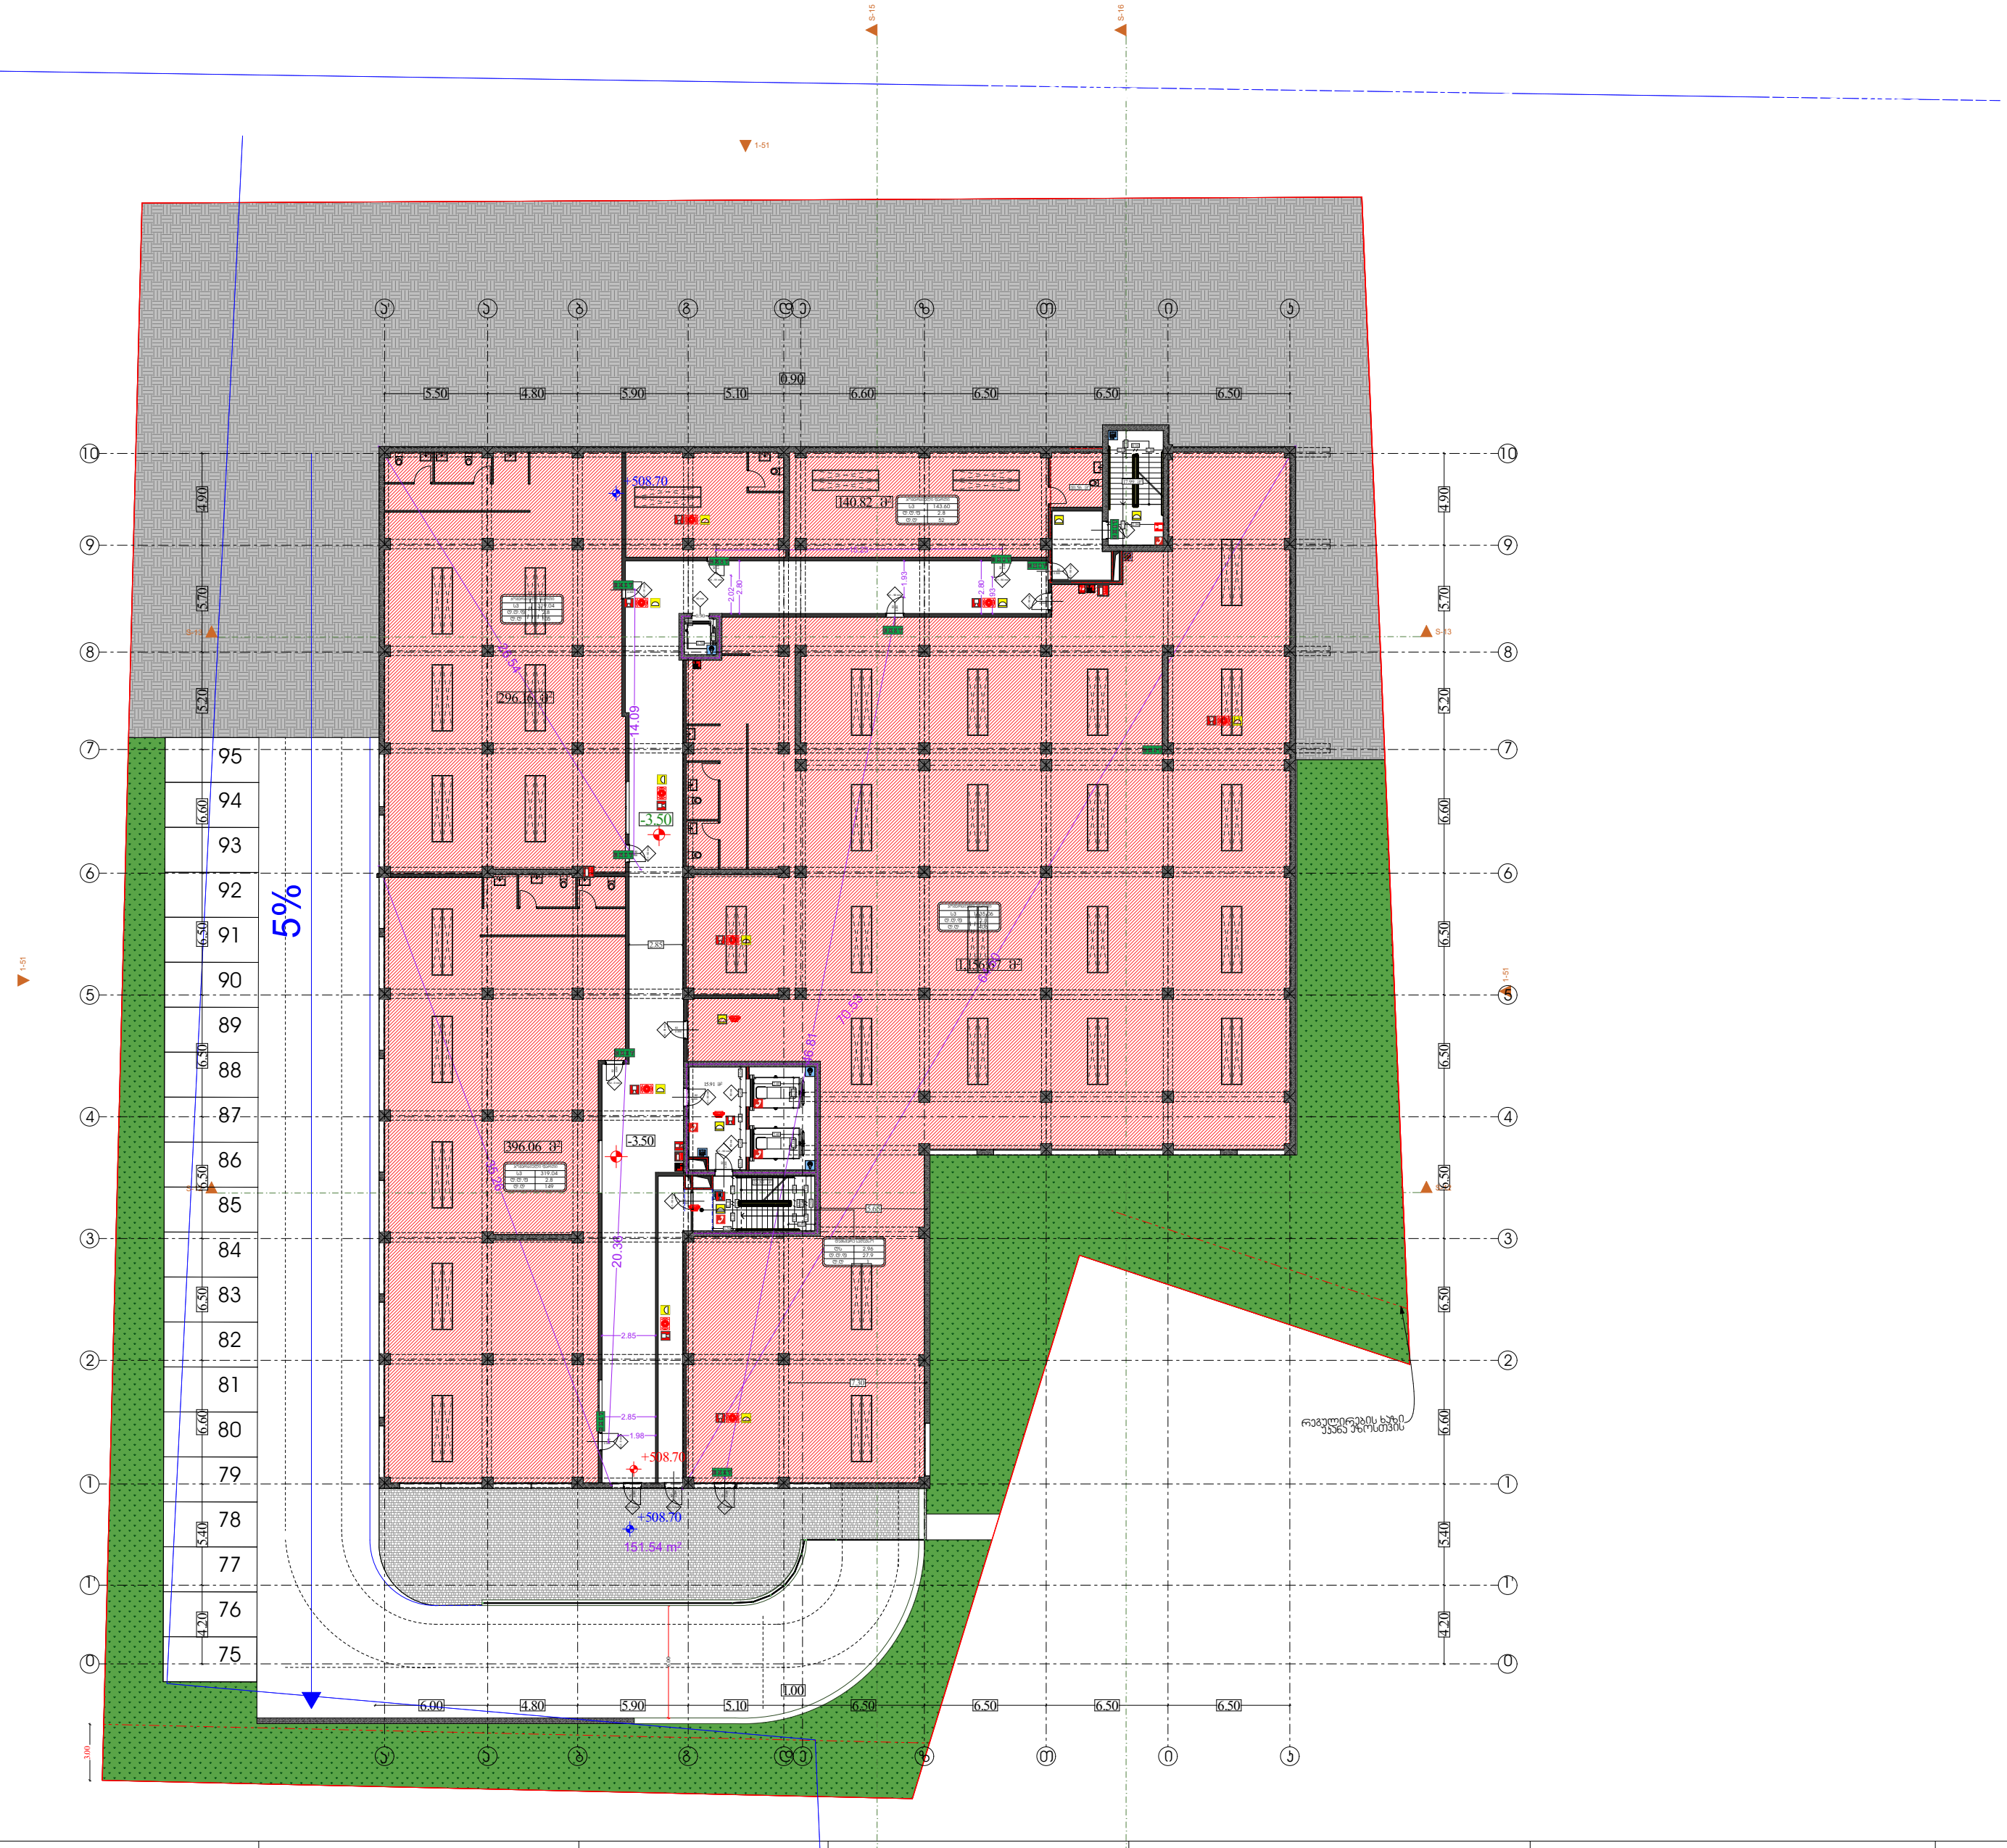

საპროექტო ორგანიზაცია

მრავალბინიანი საცხოვრებელი სახლი

ს/კ 01.10.07.004.070

დამკვეთი:

შ.პ.ს "პერსპექტივა 1 "
№:405446520

ფურცელი
№ 36

მაშტაბი

ae - 101 dg



dakavebuloba da arqiteqtura gasasvleli saSualebebi

გეგმა +3.00 ნიშნულზე

პირობითი აღნიშვნები

E X I T საევაკუაციო გასასვლელი

გასასვლელთან მისადგომი მაქსიმალური მანძილი 50.20 მ.

დაკავებულობის ჯგუფების აღნიშვნები

დაკავებულობის ჯგუფები	დაკავებულობის ჯგუფის აღნიშვნა	ფერის კოდი
თავშეყრის ჯგუფი (თვ)		RGB (34,139,34)
საქმიანი ჯგუფი (სქ)		RGB (79,12,187)
საგანმანათლებლო ჯგუფი - (სგ)		RGB (245,99,20)
სამრეწველო ჯგუფი (სმ)		RGB (160,32,240)
დიდი საფრთხის შემცველი ჯგუფი - (დსშ)		RGB (94,8,58)
დაწესებულებითი ჯგუფი (დწ)		RGB (0,0,255)
სავაჭრო ჯგუფი (სვ)		RGB (255,0,0)
საცხოვრებელი ჯგუფი (სც)		RGB (220,185,0)
სასაწყობო ჯგუფი (სწ)		RGB (136,135,134)
დამხმარე ჯგუფი (დს)		RGB (57,57,56)

მრავალბინიანი საცხოვრებელი სახლი

ს/კ 01.10.07.004.070

დამკვეთი:

შ.პ.ს "პერსპექტივა 1 "

№:405446520

ფურცელი

№ 37

1:200 მასშტაბი

ae - 102 აე - 102 dg



[illegible] gasasvleli saSualebebi

გეგმა +6.30 ნიშნულზე

პირობითი აღნიშვნები

საცხ. ბინა	
№5	75.95
87.76	11.81
სც-2	
დ.დ - 5	

- ოთახის/სივრცის დასახელება
- ოთახის/სივრცის ფართი შიდა კონტურზე
- საზაფხულო ფართი
- დაკავებულობის ჯგუფი (ქვეჯგუფი)
- დაკავებულობის დატვირთვა
- ოთახის/სივრცის საერთო ფართი
- ოთახის/სივრცის ნომერი

82 / კ-1 / 220 / 90 წთ

- კარის თავისუფალი სიგანე
- კარის ნომერი
- ხანძარმედეგობა (წთ)
- კარის თავისუფალი სიმაღლე

EXIT საევაკუაციო გასასვლელი

გასასვლელთან მისადგომი მაქსიმალური მანძილი 50.20 მ.

დაკავებულობის ჯგუფების აღნიშვნები

დაკავებულობის ჯგუფები	დაკავებულობის ჯგუფის აღნიშვნა	ფერის კოდი
თავშეყრის ჯგუფი (თვ)		RGB (34,139,34)
საქმიანი ჯგუფი (სქ)		RGB (79,12,187)
საგანმანათლებლო ჯგუფი - (სგ)		RGB (245,99,20)
სამრეწველო ჯგუფი (სმ)		RGB (160,32,240)
დიდი საფრთხის შემცველი ჯგუფი - (დსშ)		RGB (94,8,58)
დაწესებულებითი ჯგუფი (დწ)		RGB (0,0,255)
სავაჭრო ჯგუფი (სვ)		RGB (255,0,0)
საცხოვრებელი ჯგუფი (სც)		RGB (220,185,0)
სასაწყობო ჯგუფი (სწ)		RGB (136,135,134)
დამხმარე ჯგუფი (დს)		RGB (57,57,56)

მრავალბინიანი საცხოვრებელი სახლი

ს/კ 01.10.07.004.070

დამკვეთი:

შ.პ.ს "პერსპექტივა 1 " №:405446520

ფურცელი №538

1:200 მაშტაბი

ae - 103აე -103 dg

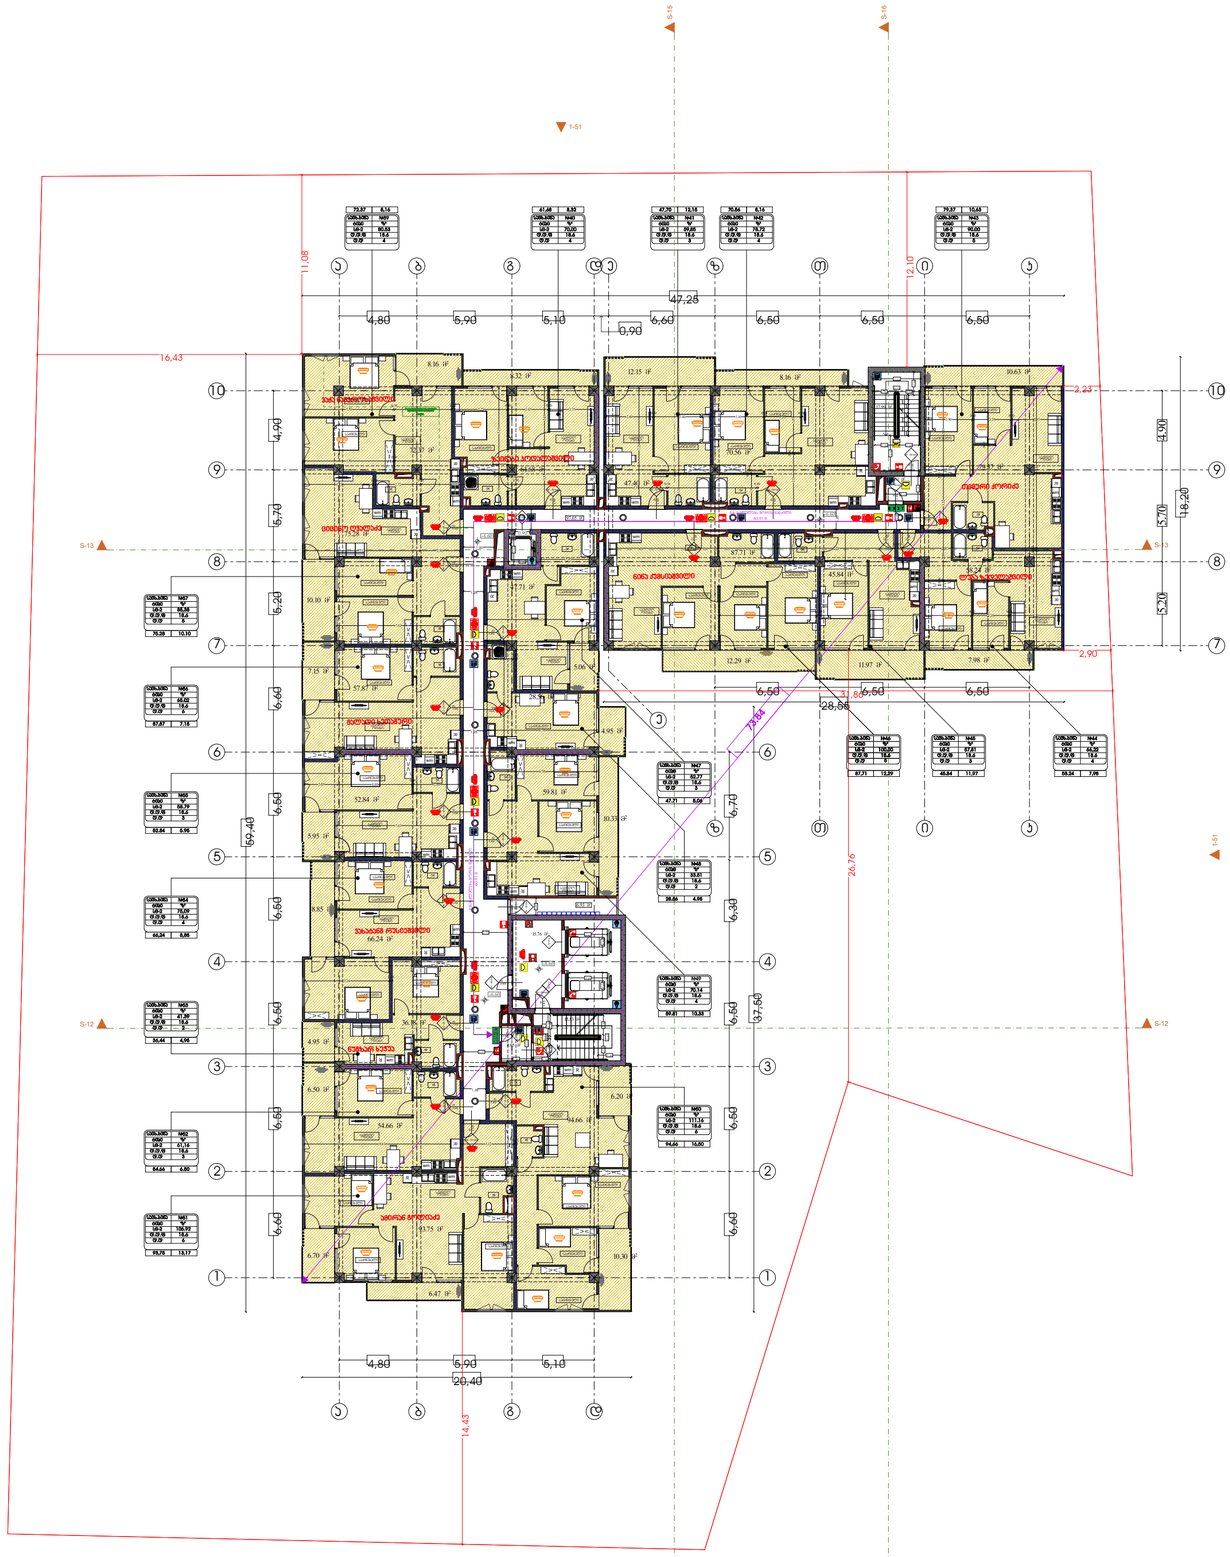

dakavebuloba da არქიტექტურა gasasvleli

saSualebebi

გეგმა +9.60 ნიშნულზე

პირობითი აღნიშვნები

სპმხ. ბინა	
№5	75.95
87.76	11.81
სმ-2	
ფ.ტ - 5	



EXIT საევაკუაციო გასასვლელი

გასასვლელთან მისასვლელი მაქსიმალური მანძილი 50.20 მ.

დაკავებულობის ჯგუფების აღნიშვნები

დაკავებულობის ჯგუფები	დაკავებულობის ჯგუფის აღნიშვნა	ფერის კოდი

მრავალბინიანი საცხოვრებელი სახლი

ს/ს 01.10.07.004.070

დამკვეთი:

შ.პ.ს "პერსპექტივა 1 "
№:405446520

ფურცელი №489

1:200 მაშტაბი

ae - 103აე dgn



dakavebuloba da არქიტექტურა gasasvleli saSualebebi

გეგმა +12.90 ნიშნულზე

პირობითი აღნიშვნები


ოთახის/სივრცის დასახელება

კარის თავისუფალი სიმაღლე

EXIT საევაკუაციო გასასვლელი

გასასვლელთან მისასვლელი მაქსიმალური მანძილი 50.20 მ.

დაკავებულობის ჯგუფების აღნიშვნები

დაკავებულობის ჯგუფები	დაკავებულობის ჯგუფის აღნიშვნა	ფერის კოდი
სავაჭრო ჯგუფი (სვ)		RGB (255,0,0)
საცხოვრებელი ჯგუფი (სც)		RGB (220,185,0)
სასაწყობო ჯგუფი (სწ)		RGB (136,135,134)
დაშახარე ჯგუფი (დშ)		RGB (57,57,56)

მრავალბინიანი საცხოვრებელი სახლი

ს/პ 01.10.07.004.070

დამკვეთი:

შ.პ.ს "პერსპექტივა 1 "
№:405446520

ფერცელი
№740

1:200 მაშტაბი

ae - 104 ა4 ქ105 dg



dakavebuloba da არქიტექტურა gasasvleli

saSualebebi

გეგმა +16.20 ნიშნულზე

პირობითი აღნიშვნები

სპმხ. ბინა	
№5	75.95
87.76	11.81
სმ-2	
ფ.ტ - 5	



EXIT საევაკუაციო გასასვლელი

გასასვლელთან მისასვლელი მაქსიმალური მანძილი 50.20 მ.

დაკავებულობის ჯგუფების აღნიშვნები

დაკავებულობის ჯგუფები	დაკავებულობის ჯგუფის აღნიშვნა	ფერის კოდი
დამხმარე ჯგუფი (დმ)		RGB (57,57,56)

მრავალბინიანი საცხოვრებელი სახლი

ს/პ 01.10.07.004.070

დამკვეთი:

შ.პ.ს "პერსპექტივა 1 "
№:405446520

ფურცელი №841

1:200 მაშტაბი

ae - 105აე dg



dakavebuloba da არქიტექტურა gasasvleli saSualebebi

გეგმა +19.50 ნიშნულზე

პირობითი აღნიშვნები

სპმხ. ბინა	
№5	75.95
87.76	11.81
სტ-2	
ტ.ტ - 5	

- ოთახის/სივრცის დასახელება
- ოთახის/სივრცის ფართი მინუს პლინტუსი






მრავალბინიანი საცხოვრებელი სახლი

ს/ს 01.10.07.004.070

დამკვეთი:

შ.პ.ს "პერსპექტივა 1 "
№:405446520

ფურცელი №42

1:200 მაშტაბი

ae - 106აე dg

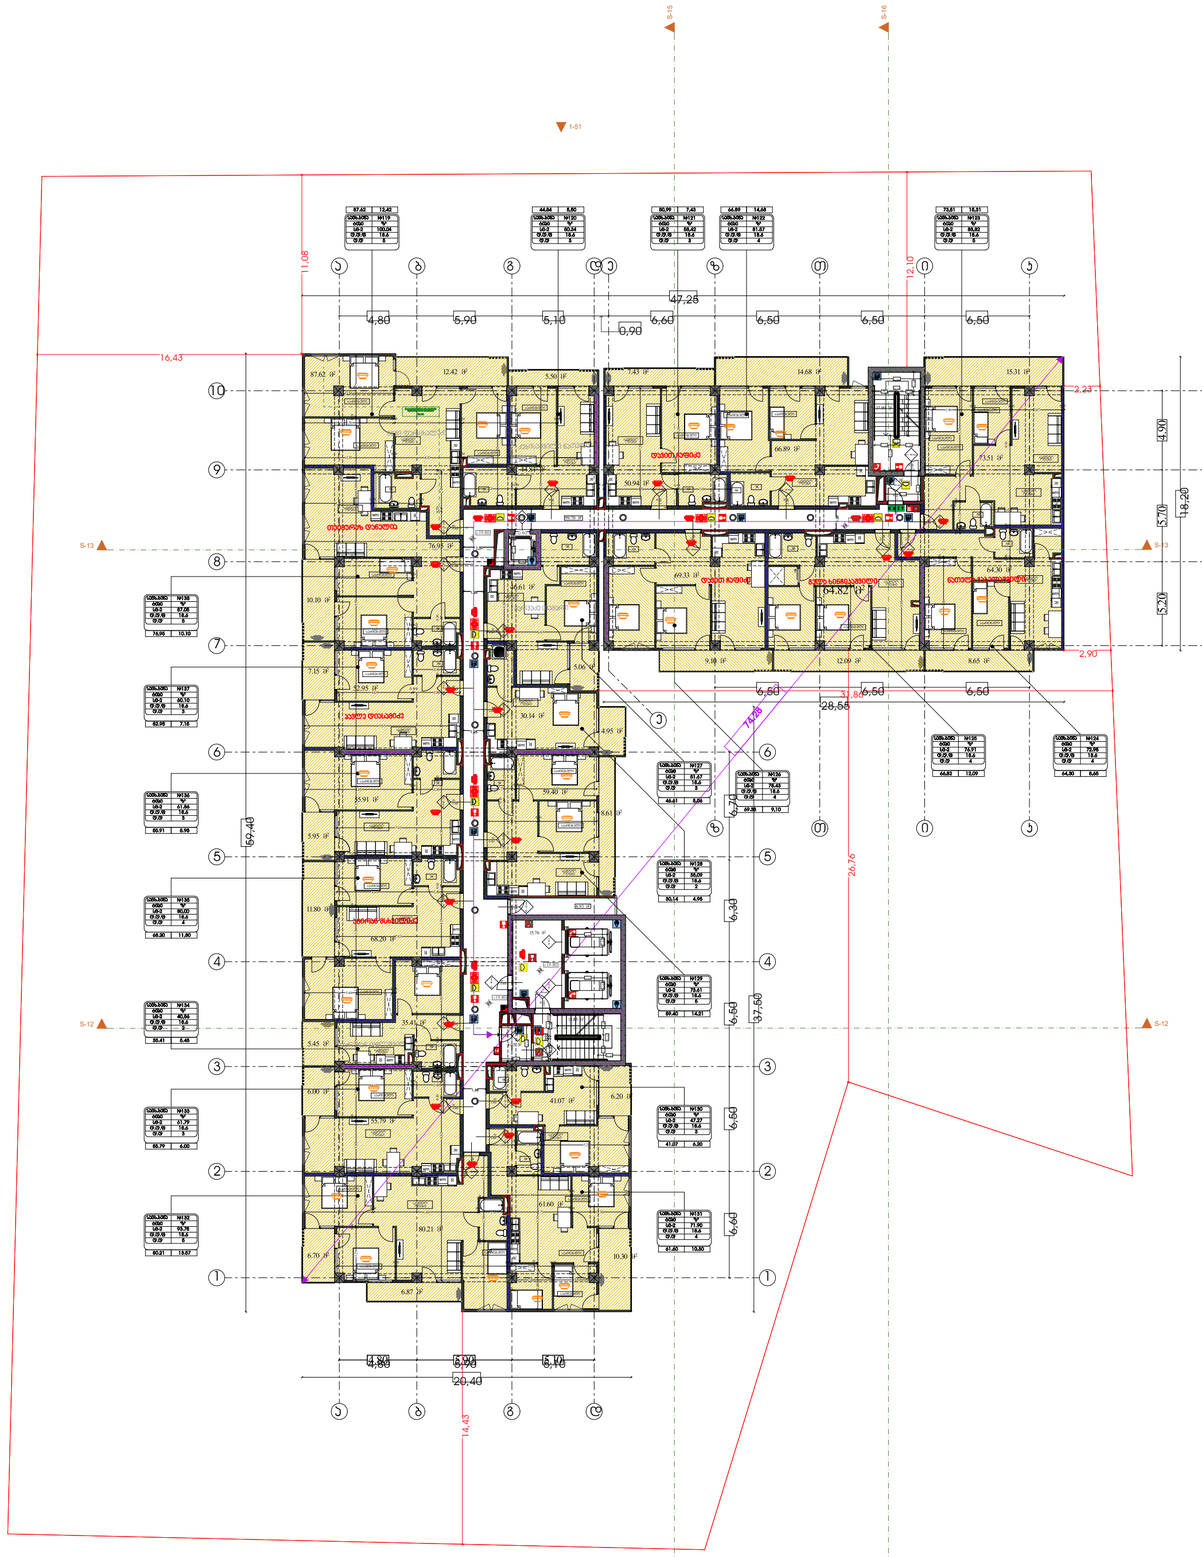

dakavebuloba da არქიტექტურა gasasvleli saSualebebi

გეგმა +22.80 ნიშნულზე

პირობითი აღნიშვნები

სპმხ. ბინა	
№5	75.95
87.76	11.81
სმ-2	
ფ.ტ - 5	

- ოთახის/სივრცის დასახელება
- ტერიტორიის/სივრცის ფართი მ²-ში/ფარდა
- საბოგეტლო ფართი
- დაკავებულობის ჯგუფი (კატეგორია)
- დაკავებულობის თანამდებობა
- ოთახის/სივრცის საერთო ფართი
- ოთახის/სივრცის ნუმერაცია

- კარის თავისუფალი სიმაღლე
- კარის ნუმერაცია
- სანათურებისშორის (მმ)
- კარის თავისუფალი სიმაღლე

EXIT საევაკუაციო გასასვლელი

გასასვლელისკენ მიმავალი მაქსიმალური მანძილი 50.20 მ.

დაკავებულობის ჯგუფების აღნიშვნები

დაკავებულობის ჯგუფები	დაკავებულობის ჯგუფის აღნიშვნა	ფერის კოდი
თავშეფარის ჯგუფი (თშ)		RGB (34,139,34)
საძინებლის ჯგუფი (სძ)		RGB (79,12,187)
სპეციალიზებული ჯგუფი - (სჯ)		RGB (245,99,20)
საოჯახო ჯგუფი (სჯ)		RGB (160,32,240)
დიდი საფრთხის შემცველი ჯგუფი - (დსშ)		RGB (94,8,58)
დაწესებულებითი ჯგუფი (დწ)		RGB (0,0,255)
სავაჭრო ჯგუფი (ს3)		RGB (255,0,0)
საცხოვრებელი ჯგუფი (ს3)		RGB (220,185,0)
სასაწყობო ჯგუფი (ს6)		RGB (136,135,134)
დაშხვრე ჯგუფი (დშ)		RGB (57,57,56)

მრავალბინიანი საცხოვრებელი სახლი

ს/პ 01.10.07.004.070

დამკვეთი:

შ.პ.ს "პერსპექტივა 1 "
№:405446520

ფურცელი №13

1:200 მაშტაბი

ae - 107 dg



dakavebuloba da არქიტექტურა gasasvleli

saSualebebi

გეგმა +26.10 ნიშნულზე

პირობითი აღნიშვნები

სპმხ. ბინა	
№5	75.95
87.76	11.81
სმ-2	
ფ.ტ - 5	

- ოთახისსართების დასახელება
- ტიპიფიკაციის ფარული ბინის №-ნომერი
- სახანძრო ფარული
- დაკავებულობის ჯგუფი (კატეგორია)
- დაკავებულობის თანამდებობა
- ოთახისსართების საერთო ფართი
- ოთახისსართების ნუმერაცია

- კარის თავისუფალი სიგანე
- კარის ნუმერაცია
- სანაპარმეტრია (წთ)
- კარის თავისუფალი სიმაღლე

EXIT საევაკუაციო გასასვლელი

გასასვლელთან მისატანი მაქსიმალური მანძილი 50.20 მ.

დაკავებულობის ჯგუფების აღნიშვნები

დაკავებულობის ჯგუფები	დაკავებულობის ჯგუფის აღნიშვნა	ფერის კოდი
თავშეფარის ჯგუფი (თშ)		RGB (34,139,34)
საქმიანი ჯგუფი (სქ)		RGB (79,12,187)
სახანძრონაშლელო ჯგუფი - (სხ)		RGB (245,99,20)
საჭრელსალო ჯგუფი (სჭ)		RGB (160,32,240)
დიდი საფრენოსნო მემცველი ჯგუფი - (დსმ)		RGB (94,8,58)
დანესებულებითი ჯგუფი (დწ)		RGB (0,0,255)
სავაჭრო ჯგუფი (სვ)		RGB (255,0,0)
საცხოვრებელი ჯგუფი (სც)		RGB (220,185,0)
სასაწყობო ჯგუფი (სწ)		RGB (136,135,134)
დაშხვრე ჯგუფი (დშ)		RGB (57,57,56)

მრავალბინიანი საცხოვრებელი სახლი

ს/პ 01.10.07.004.070

დამკვეთი:

შ.პ.ს "პერსპექტივა 1 "
№:405446520

ფურცელი №144

1:200 მაშტაბი

ae - 108აე dgn



სპმხ. ბინა	
№5	75.95
87.76	11.81
სმ-2	
ფ.ტ - 5	

ოთახის/სივრცის დასახელება
ოთახის/სივრცის ფარული ბრტყი ზედაპირი
სახანძრო ფარული
დაკავებულობის ჯგუფი (კატეგორია)
დაკავებულობის თანამრიცხველი
ოთახის/სივრცის საბოლოო ფარული
ოთახის/სივრცის ნიშნული

კარის თავისუფალი სიმაღლე
კარის ნიშნული
სანაპირეთვისოა (წმ)
კარის თავისუფალი სიგანელი

EXIT საევაკუაციო გასასვლელი

გასასვლელთან მისასვლელი მაქსიმალური მანძილი 50.20 მ.

დაკავებულობის ჯგუფების აღნიშვნები

დაკავებულობის ჯგუფები	დაკავებულობის ჯგუფის აღნიშვნა	ფერის კოდი
თავშეფარის ჯგუფი (თშ)		RGB (34,139,34)
საქმიანი ჯგუფი (სქ)		RGB (79,12,187)
საბინაოსანიტარული ჯგუფი - (სბ)		RGB (245,99,20)
საგონებელი ჯგუფი (სგ)		RGB (160,32,240)
დიდი საფრენიანის მემცველი ჯგუფი - (დსმ)		RGB (94,8,58)
დანიშნულებითი ჯგუფი (დნ)		RGB (0,0,255)
სავაჭრო ჯგუფი (სვ)		RGB (255,0,0)
საცხოვრებელი ჯგუფი (სც)		RGB (220,185,0)
სასაწყობო ჯგუფი (სწ)		RGB (136,135,134)
დამხმარე ჯგუფი (დმ)		RGB (57,57,56)

მრავალბინიანი საცხოვრებელი სახლი

ს/ს 01.10.07.004.070

დამკვეთი:

შ.პ.ს "პერსპექტივა 1 "
№:405446520

ფურცელი №145

1:200 მაშტაბი

ae - 109აე dgn

dakavebuloba da
არქიტექტურა
gasasvleli
saSualebebi

გეგმა +32.70 ნიშნულზე

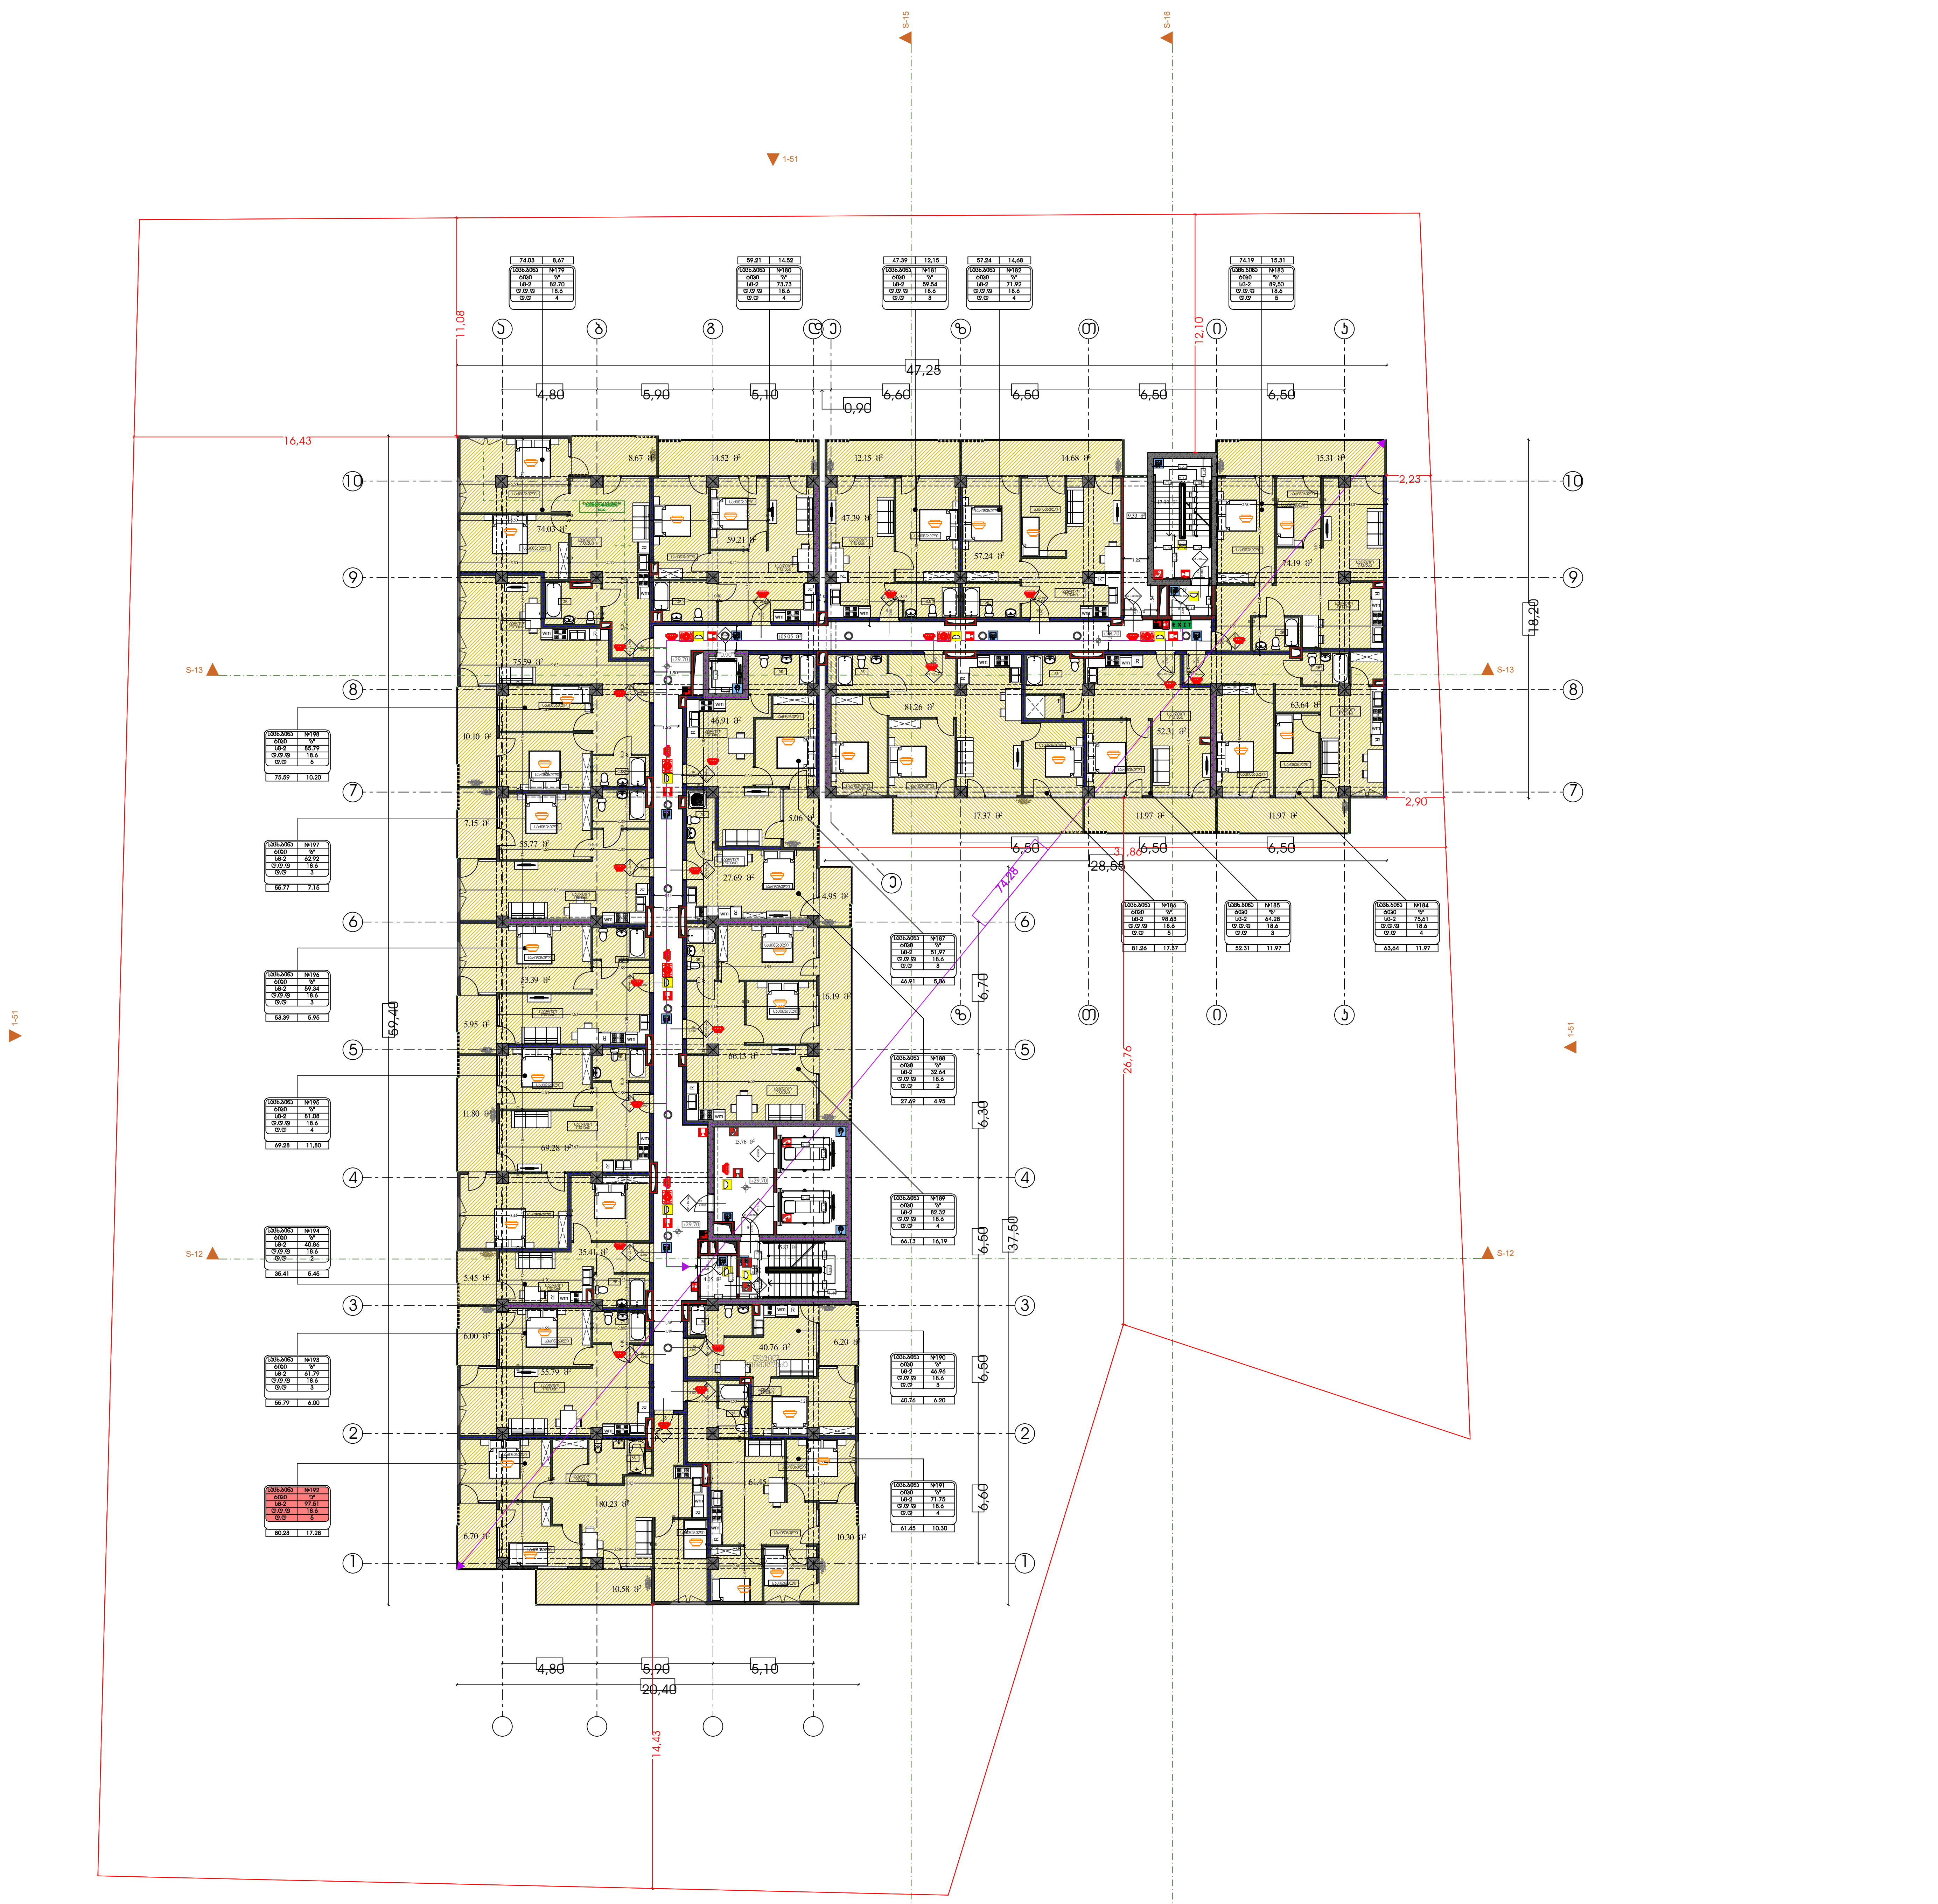

პირობითი აღნიშვნები

საცხ. ბინა	
№5	75.95
87.76	11.81
სც-2	
დ.დ - 5	

- ოთახის/სივრცის დასახელება
- ოთახის/სივრცის ფართი შიდა კონტურზე
- საზაფხულო ფართი
- დაკავებულობის ჯგუფი (ქვეჯგუფი)
- დაკავებულობის დატვირთვა
- ოთახის/სივრცის საერთო ფართი
- ოთახის/სივრცის ნომერი

82 კ-1 220 90 წთ

- კარის თავისუფალი სიგანე
- კარის ნომერი
- ხანძარმედეგობა (წთ)
- კარის თავისუფალი სიმაღლე

EXIT საევაკუაციო გასასვლელი

გასასვლელთან მისადგომი მაქსიმალური მანძილი 50.20 მ.

დაკავებულობის ჯგუფების აღნიშვნები

დაკავებულობის ჯგუფები	დაკავებულობის ჯგუფის აღნიშვნა	ფერის კოდი
თავშეყრის ჯგუფი (თვ)		RGB (34,139,34)
საქმიანი ჯგუფი (სქ)		RGB (79,12,187)
საგანმანათლებლო ჯგუფი - (სგ)		RGB (245,99,20)
სამრეწველო ჯგუფი (სმ)		RGB (160,32,240)
დიდი საფრთხის შემცველი ჯგუფი - (დსშ)		RGB (94,8,58)
დაწესებულებითი ჯგუფი (დწ)		RGB (0,0,255)
სავაჭრო ჯგუფი (სვ)		RGB (255,0,0)
საცხოვრებელი ჯგუფი (სც)		RGB (220,185,0)
სასაწყობო ჯგუფი (სწ)		RGB (136,135,134)
დამხმარე ჯგუფი (დს)		RGB (57,57,56)

მრავალბინიანი საცხოვრებელი სახლი

ს/კ 01.10.07.004.070

დამკვეთი:

შ.პ.ს "პერსპექტივა 1 "
№:405446520

ფურცელი №146

1:200 მასშტაბი

ae - 110 dg

dakavebuloba da არქიტექტურა gasasvleli saSualebebi

გეგმა +36.00 ნიშნულზე



პირობითი აღნიშვნები

საცხ. ბინა	
№5	75.95
87.76	11.81
სც-2	
დ.დ - 5	

- ოთახის/სივრცის დასახელება
- ოთახის/სივრცის ფართი შიდა კონტურზე
- საზაფხულო ფართი
- დაკავებულობის ჯგუფი (ქვეჯგუფი)
- დაკავებულობის დატვირთვა
- ოთახის/სივრცის საერთო ფართი
- ოთახის/სივრცის ნომერი

82 / 220 — კ-1 / 90 წთ

- კარის თავისუფალი სიგანე
- კარის ნომერი
- ხანძარმედეგობა (წთ)
- კარის თავისუფალი სიმაღლე

EXIT საევაკუაციო გასასვლელი

გასასვლელთან მისადგომი მაქსიმალური მანძილი 50.20 მ.

დაკავებულობის ჯგუფების აღნიშვნები

დაკავებულობის ჯგუფები	დაკავებულობის ჯგუფის აღნიშვნა	ფერის კოდი
თავშეყრის ჯგუფი (თ3)		RGB (34,139,34)
საქმიანი ჯგუფი (სქ)		RGB (79,12,187)
საგანმანათლებლო ჯგუფი - (სგ)		RGB (245,99,20)
სამრეწველო ჯგუფი (სმ)		RGB (160,32,240)
დიდი საფრთხის შემცველი ჯგუფი - (დსშ)		RGB (94,8,58)
დაწესებულებითი ჯგუფი (დწ)		RGB (0,0,255)
სავაჭრო ჯგუფი (სვ)		RGB (255,0,0)
საცხოვრებელი ჯგუფი (სც)		RGB (220,185,0)
სასაწყობო ჯგუფი (სწ)		RGB (136,135,134)
დამხმარე ჯგუფი (დს)		RGB (57,57,56)

მრავალბინიანი საცხოვრებელი სახლი

ს/კ 01.10.07.004.070

დამკვეთი:

შ.პ.ს "პერსპექტივა 1 " №:405446520

ფურცელი №147

1:200 მასშტაბი

ae - 111 dg 2

dakavebuloba da
არქიტექტურა
gasasvleli
saSualebebi
გეგმა +39.30 ნიშნულზე

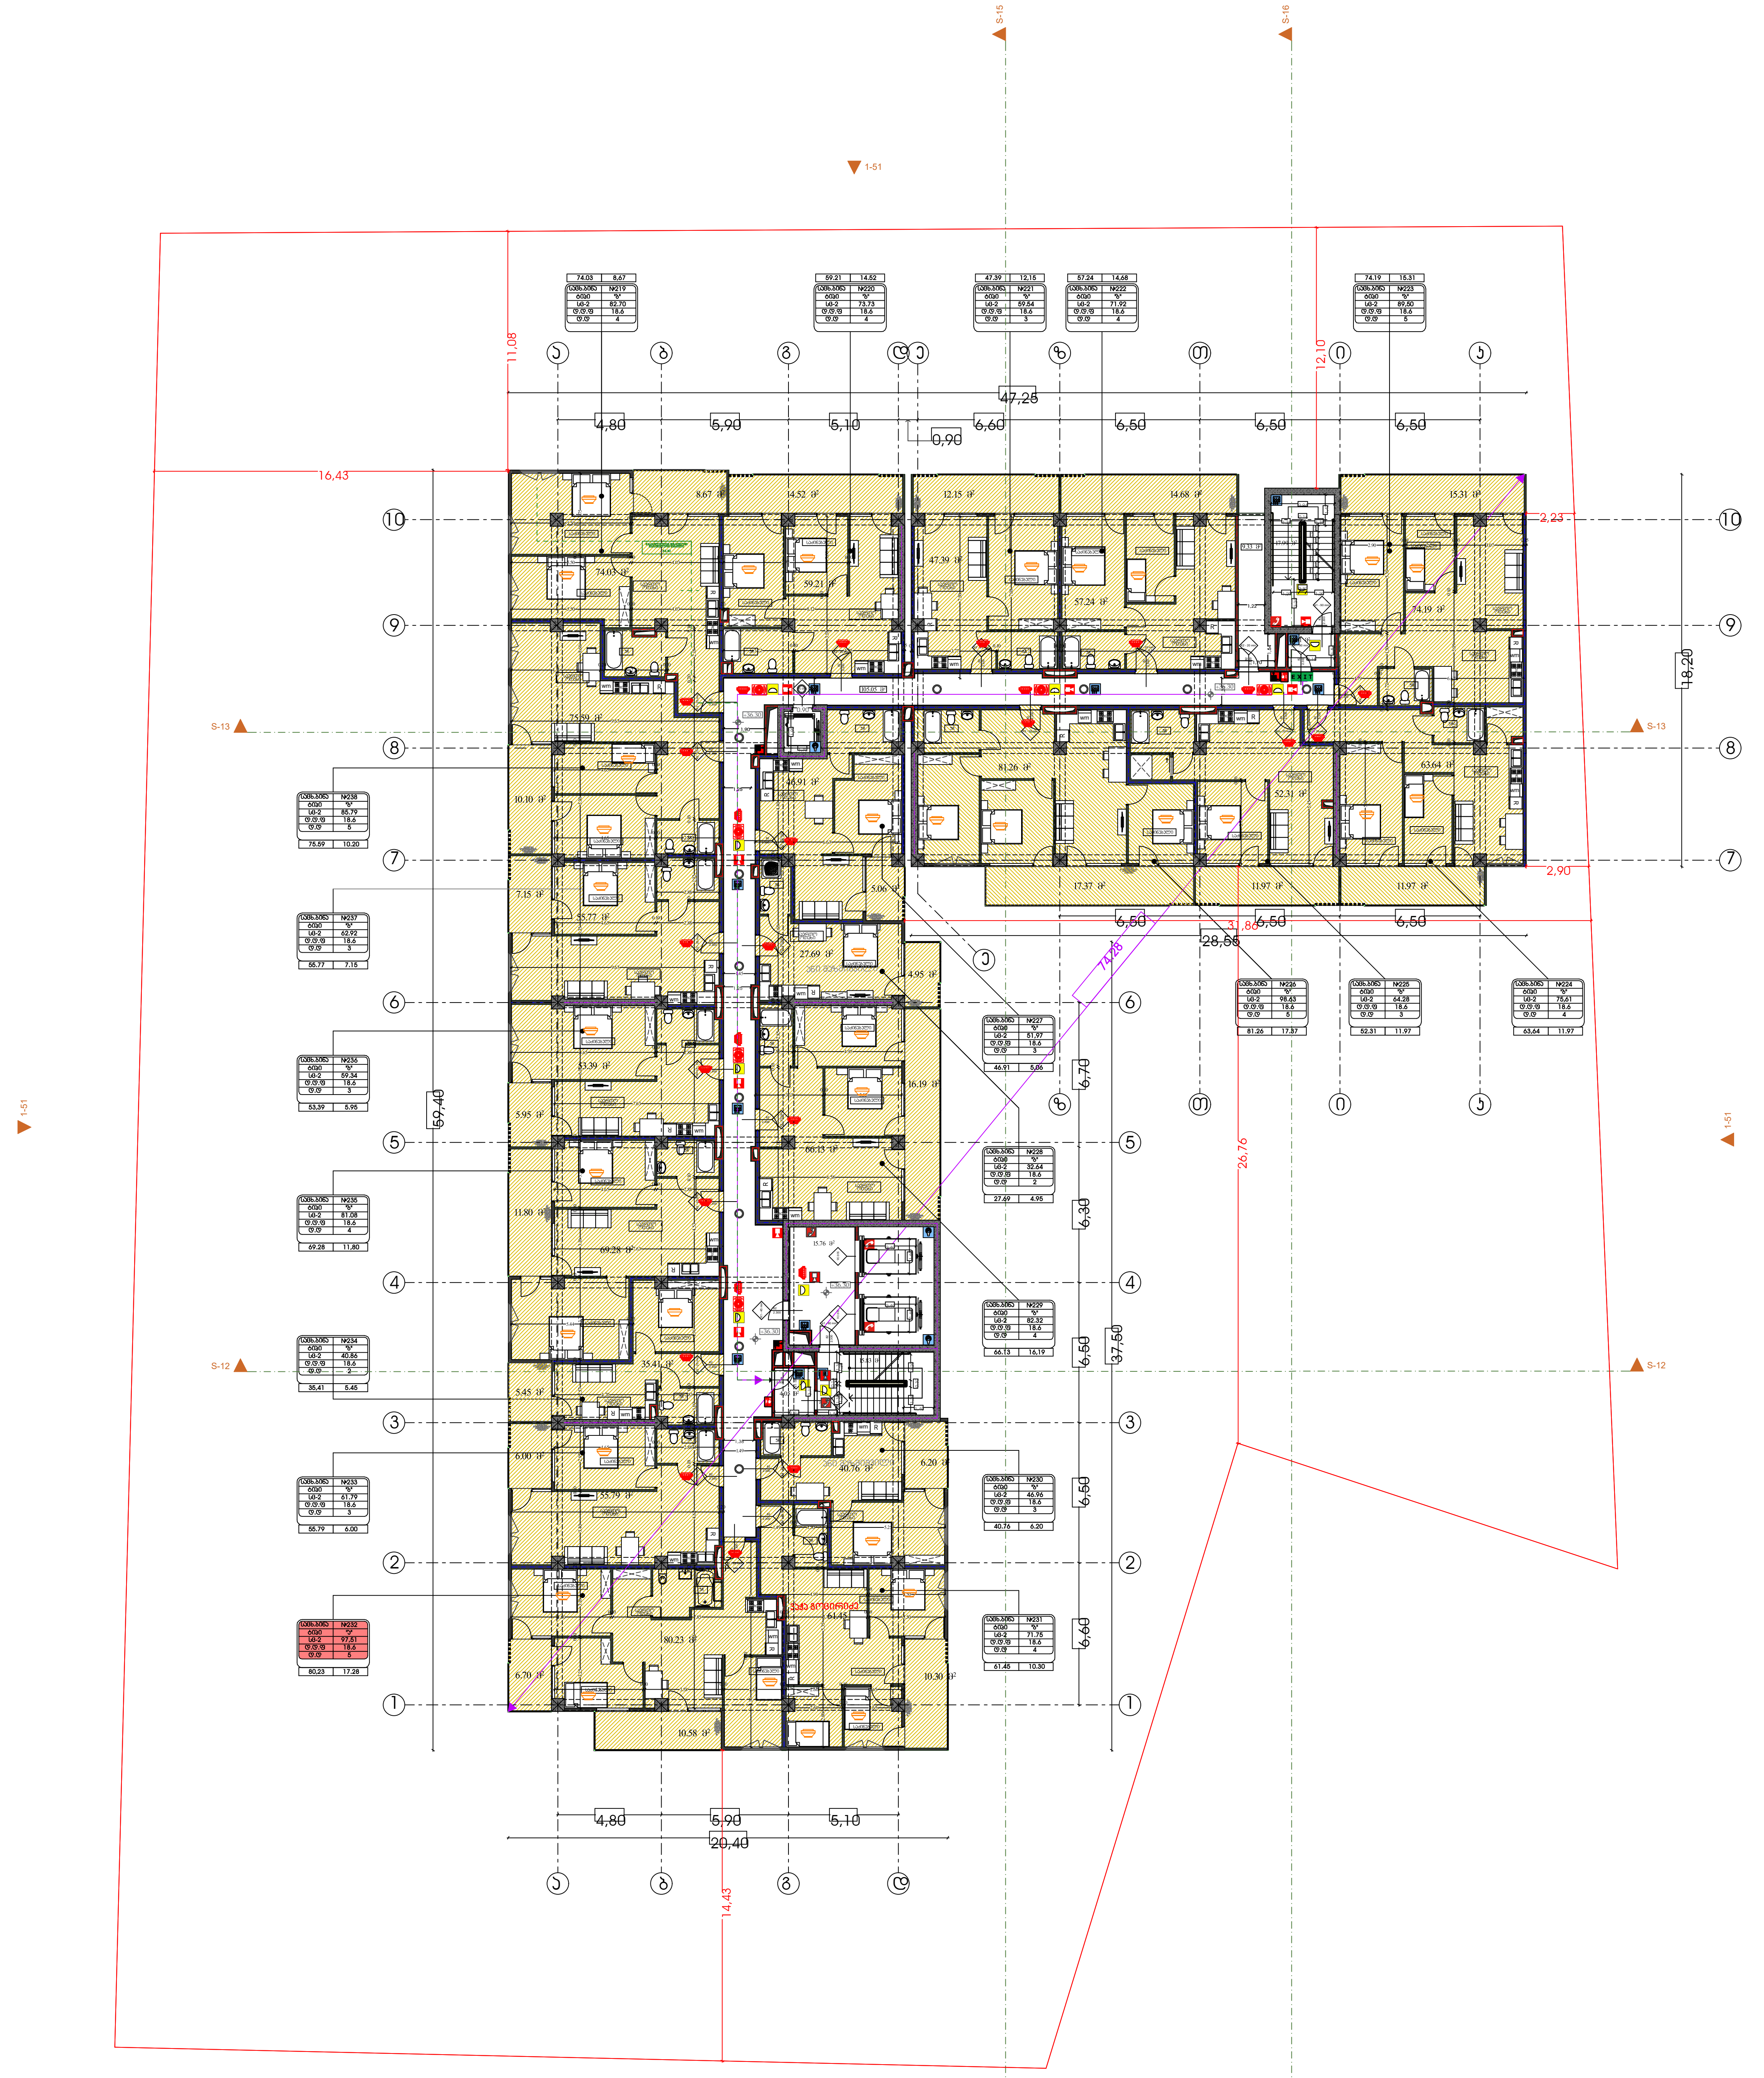

პირობითი აღნიშვნები

კარის თავისუფალი სიგანე
კარის ნომერი
ხანძარმედეგობა (წთ)
კარის თავისუფალი სიმაღლე

EXIT საევაკუაციო გასასვლელი

გასასვლელთან მისადგომი
მაქსიმალური მანძილი 50.20 მ.

დაკავებულობის ჯგუფების აღნიშვნები

დაკავებულობის ჯგუფები	დაკავებულობის ჯგუფის აღნიშვნა	ფერის კოდი
თავშეყრის ჯგუფი (თჯ)		RGB (34,139,34)
საქმიანი ჯგუფი (სქ)		RGB (79,12,187)
საგანმანათლებლო ჯგუფი - (სგ)		RGB (245,99,20)
სამრეწველო ჯგუფი (სმ)		RGB (160,32,240)
დიდი საფრთხის შემცველი ჯგუფი - (დსშ)		RGB (94,8,58)
დაწესებულებითი ჯგუფი (დწ)		RGB (0,0,255)
სავაჭრო ჯგუფი (სვ)		RGB (255,0,0)
საცხოვრებელი ჯგუფი (სც)		RGB (220,185,0)
სასაწყობო ჯგუფი (სწ)		RGB (136,135,134)
დამხმარე ჯგუფი (დს)		RGB (57,57,56)

მრავალბინიანი საცხოვრებელი სახლი

ს/კ 01.10.07.004.070

დამკვეთი:

შ.პ.ს "პერსპექტივა 1 "
№:405446520

ფურცელი
№15 / №48

1:200 მასშტაბი

ae - 112 dg 113

dakavebuloba da არქიტექტურა gasasvleli saSualebebi

გეგმა +45.90 ნიშნულზე



პირობითი აღნიშვნები

საცხ. ბინა	
№5	75.95
87.76	11.81
სც-2	
დ.დ - 5	

- ოთახის/სივრცის დასახელება
- ოთახის/სივრცის ფართი შიდა კონტურზე
- საზაფხულო ფართი
- დაკავებულობის ჯგუფი (ქვეჯგუფი)
- დაკავებულობის დატვირთვა
- ოთახის/სივრცის საერთო ფართი
- ოთახის/სივრცის ნომერი

82 / 220 — კ-1 / 90 წთ

- კარის თავისუფალი სიგანე
- კარის ნომერი
- ხანძარმედეგობა (წთ)
- კარის თავისუფალი სიმაღლე

EXIT საევაკუაციო გასასვლელი

გასასვლელთან მისადგომი მაქსიმალური მანძილი 50.20 მ.

დაკავებულობის ჯგუფების აღნიშვნები

დაკავებულობის ჯგუფები	დაკავებულობის ჯგუფის აღნიშვნა	ფერის კოდი
თავშეყრის ჯგუფი (თ3)		RGB (34,139,34)
საქმიანი ჯგუფი (სქ)		RGB (79,12,187)
საგანმანათლებლო ჯგუფი - (სგ)		RGB (245,99,20)
სამრეწველო ჯგუფი (სმ)		RGB (160,32,240)
დიდი საფრთხის შემცველი ჯგუფი - (დსშ)		RGB (94,8,58)
დაწესებულებითი ჯგუფი (დწ)		RGB (0,0,255)
სავაჭრო ჯგუფი (სვ)		RGB (255,0,0)
საცხოვრებელი ჯგუფი (სც)		RGB (220,185,0)
სასაწყობო ჯგუფი (სწ)		RGB (136,135,134)
დამხმარე ჯგუფი (დს)		RGB (57,57,56)

მრავალბინიანი საცხოვრებელი სახლი

ს/კ 01.10.07.004.070

დამკვეთი:

შ.პ.ს "პერსპექტივა 1 "

№:405446520

ფურცელი №149

1:200 მაშტაბი

ae - 113 - dg აე - 114

dakavebuloba da
არქიტექტურა
gasasvleli
saSualebebi
გეგმა +42.60 ნიშნულზე

პირობითი აღნიშვნები

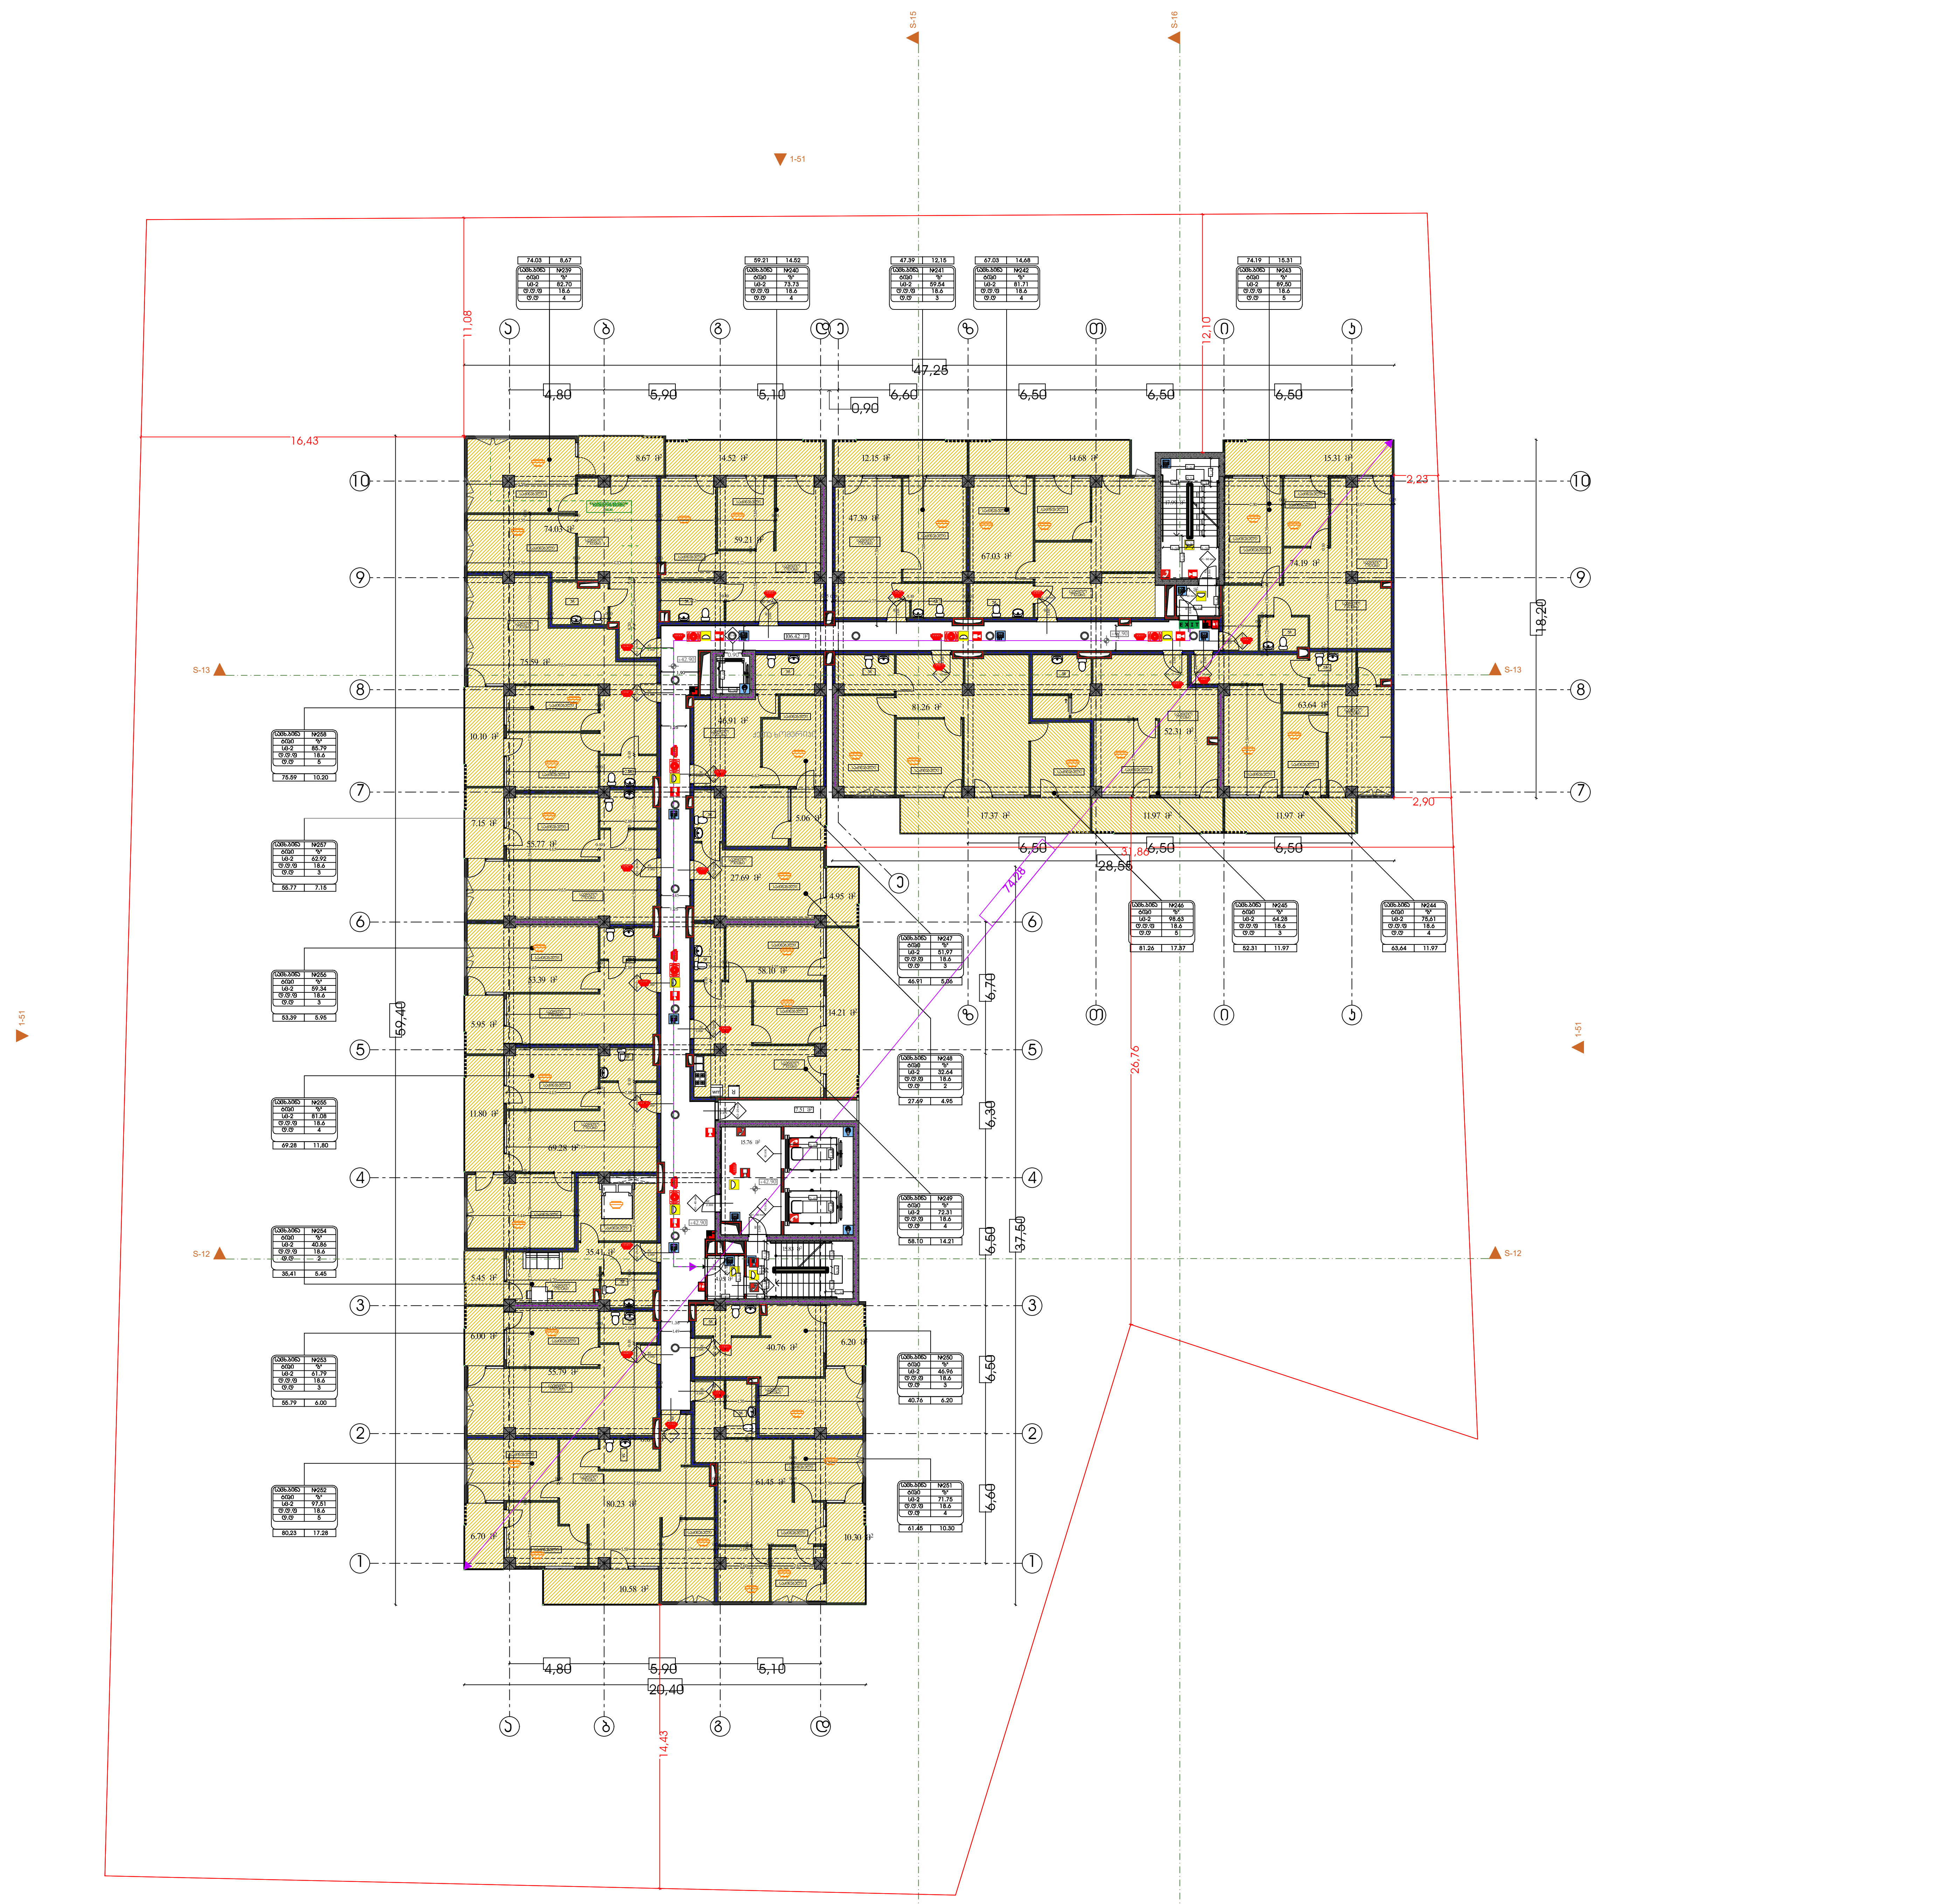

საცხ. ბინა	
№5	75.95
87.76	11.81
სც-2	
დ.დ - 5	

- ოთახის/სივრცის დასახელება
- ოთახის/სივრცის ფართი შიდა კონტურზე
- საზაფხულო ფართი
- დაკავებულობის ჯგუფი (ქვეჯგუფი)
- დაკავებულობის დატვირთვა
- ოთახის/სივრცის საერთო ფართი
- ოთახის/სივრცის ნომერი

82 / 220 — კ-1 / 90 წთ

- კარის თავისუფალი სიგანე
- კარის ნომერი
- ხანძარმედეგობა (წთ)
- კარის თავისუფალი სიმაღლე

EXIT საევაკუაციო გასასვლელი

გასასვლელთან მისადგომი მაქსიმალური მანძილი 50.20 მ.

დაკავებულობის ჯგუფების აღნიშვნები

დაკავებულობის ჯგუფები	დაკავებულობის ჯგუფის აღნიშვნა	ფერის კოდი
თავშეყრის ჯგუფი (თვ)		RGB (34,139,34)
საქმიანი ჯგუფი (სქ)		RGB (79,12,187)
საგანმანათლებლო ჯგუფი - (სგ)		RGB (245,99,20)
სამრეწველო ჯგუფი (სმ)		RGB (160,32,240)
დიდი საფრთხის შემცველი ჯგუფი - (დსშ)		RGB (94,8,58)
დაწესებულებითი ჯგუფი (დწ)		RGB (0,0,255)
სავაჭრო ჯგუფი (სვ)		RGB (255,0,0)
საცხოვრებელი ჯგუფი (სც)		RGB (220,185,0)
სასაწყობო ჯგუფი (სწ)		RGB (136,135,134)
დამხმარე ჯგუფი (დს)		RGB (57,57,56)

მრავალბინიანი საცხოვრებელი სახლი

ს/კ 01.10.07.004.070

დამკვეთი:

შ.პ.ს "პერსპექტივა 1 "
№:405446520

ფურცელი №14/9

1:200 მასშტაბი

ae - 113 ა - dg 114

dakavebuloba da
არქიტექტურა
gasasvleli
saSualebebi
გეგმა +49.20 ნიშნულზე

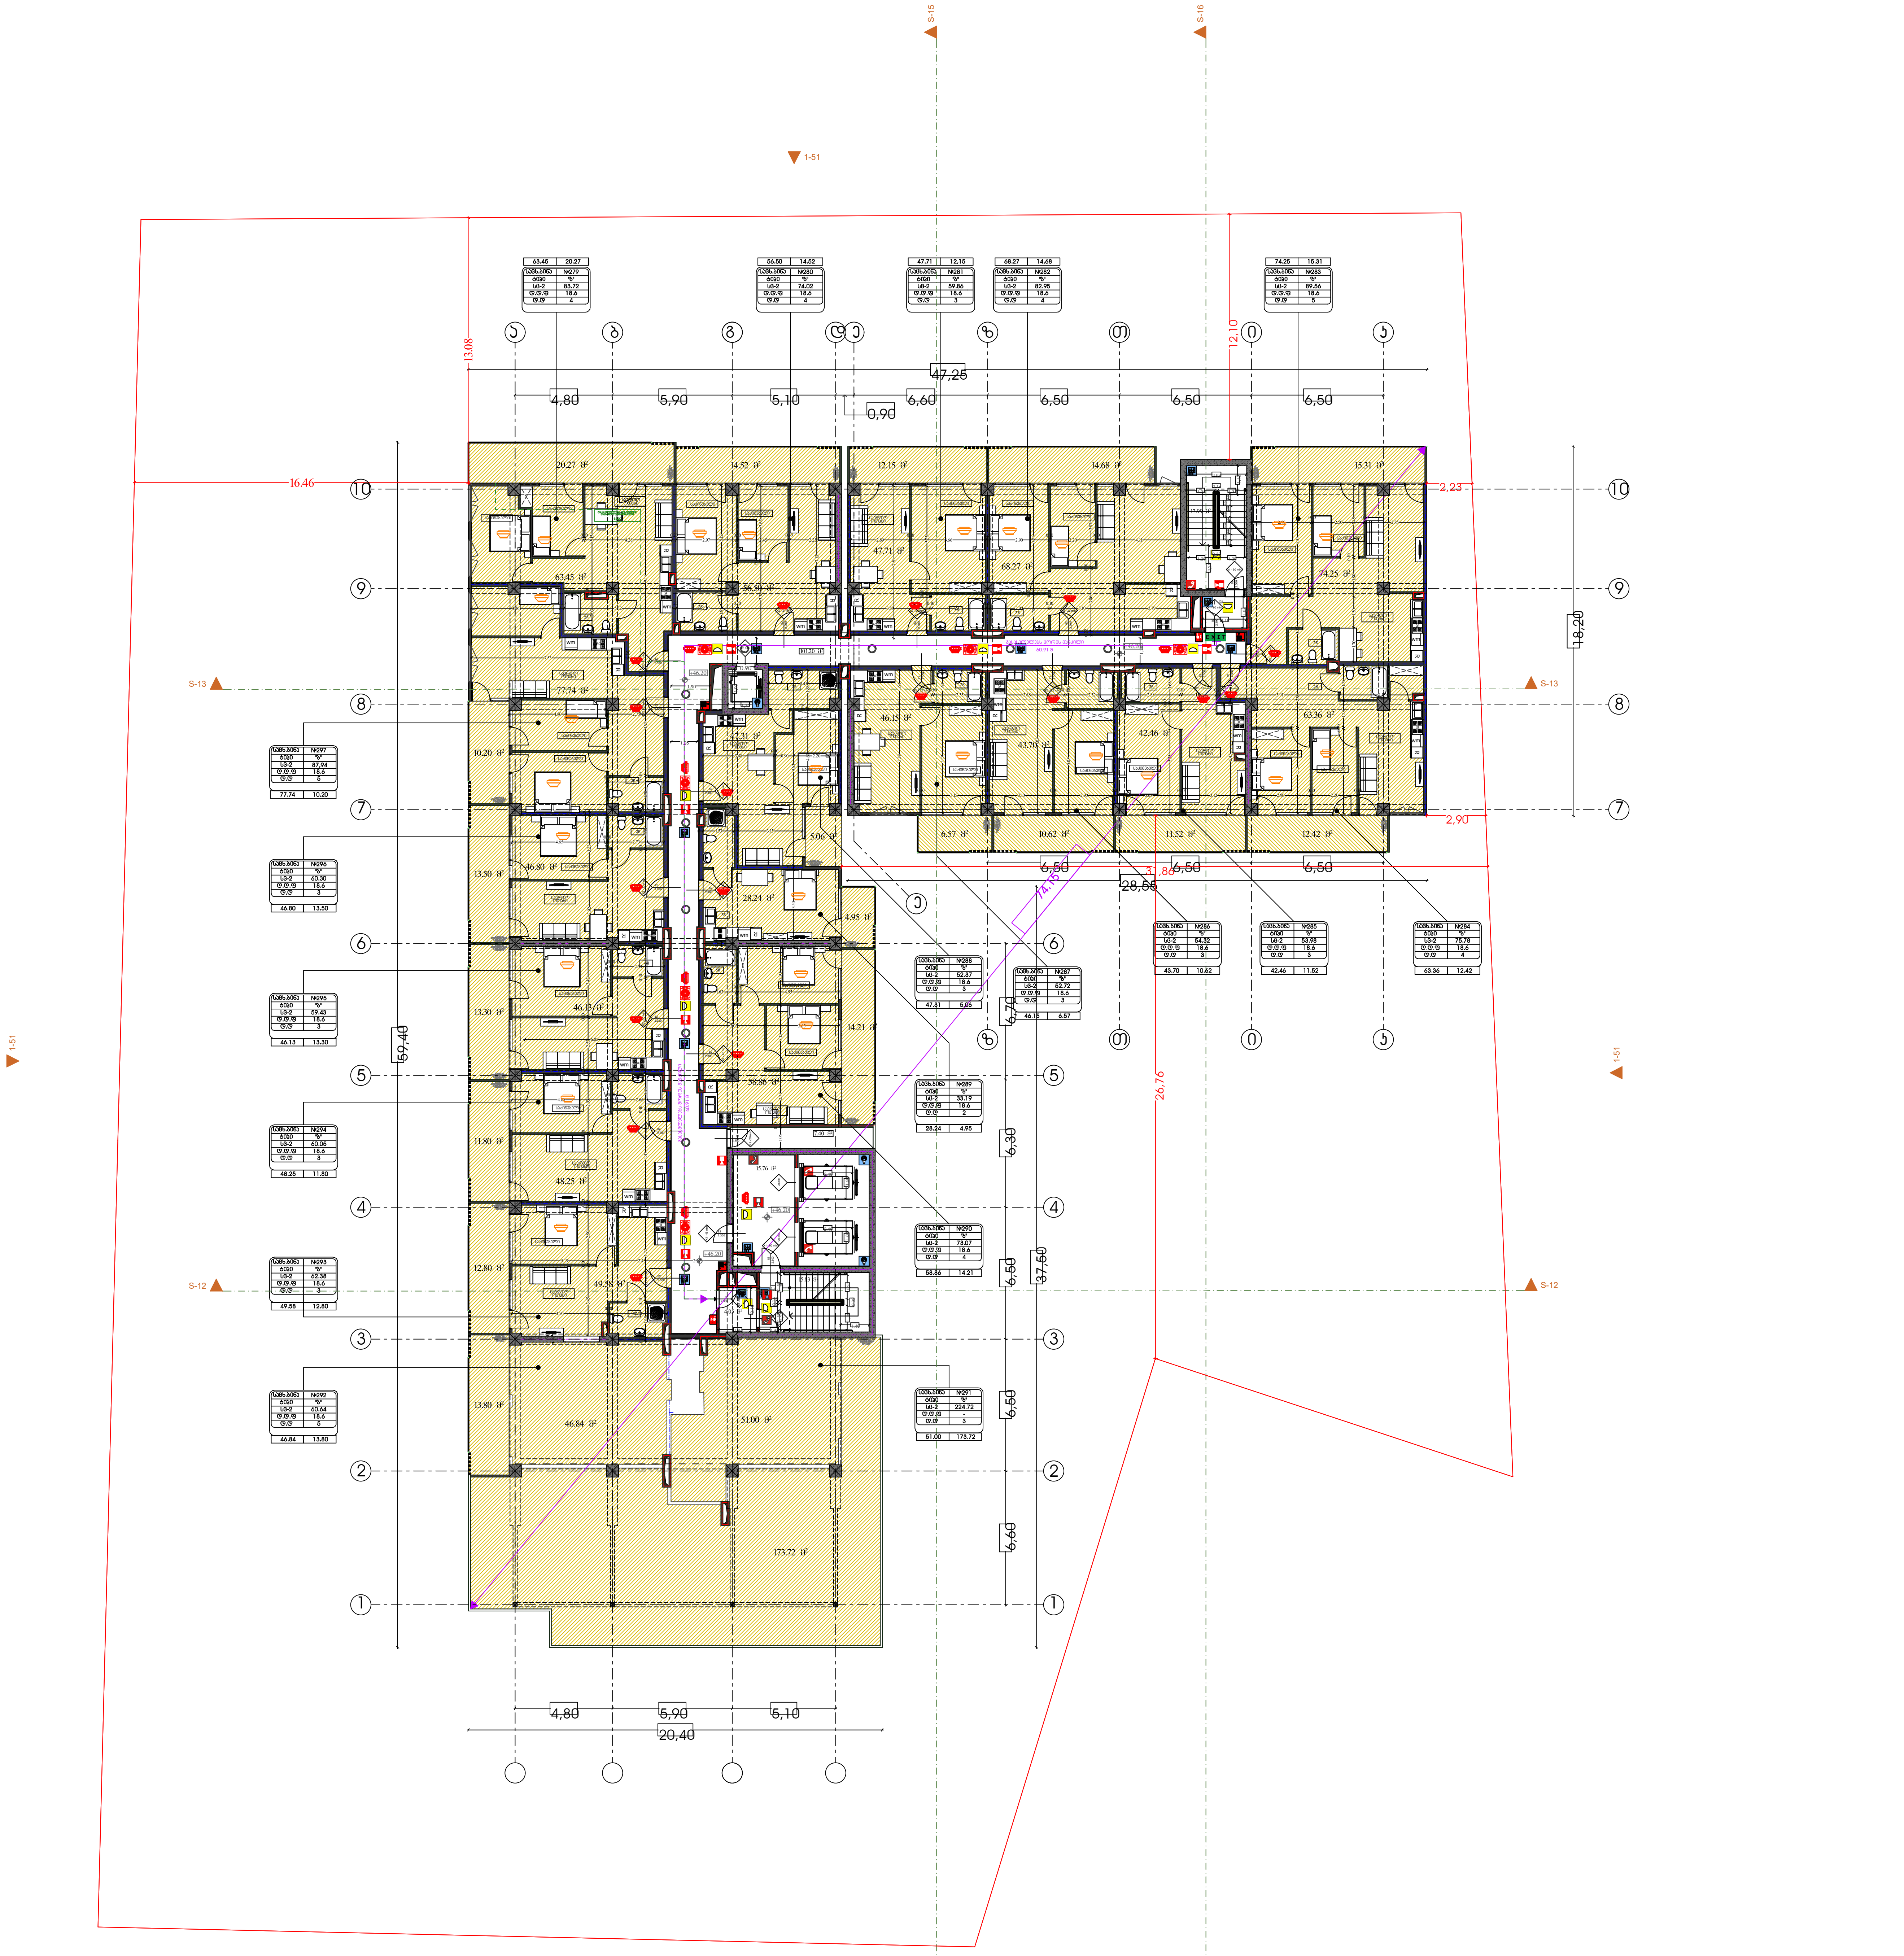

პირობითი აღნიშვნები

საცხ. ბინა	ოთახის/სივრცის დასახელება
№5 / 75.95	ოთახის/სივრცის ფართი შიდა კონტურზე
87.76 / 11.81	საზაფხულო ფართი
სც-2	დაკავებულობის ჯგუფი (ქვეჯგუფი)
დ.დ - 5	დაკავებულობის დატვირთვა
	ოთახის/სივრცის საერთო ფართი
	ოთახის/სივრცის ნომერი

82 / 220 / კ-1 / 90 წთ

- კარის თავისუფალი სიგანე
- კარის ნომერი
- ხანძარმედეგობა (წთ)
- კარის თავისუფალი სიმაღლე

E X I T საევაკუაციო გასასვლელი

გასასვლელთან მისადგომი მაქსიმალური მანძილი

დაკავებულობის ჯგუფების აღნიშვნები

დაკავებულობის ჯგუფები	დაკავებულობის ჯგუფის აღნიშვნა	ფერის კოდი
თავშეყრის ჯგუფი (თშ)		RGB (34,139,34)
საქმიანი ჯგუფი (სქ)		RGB (79,12,187)
საგანმანათლებლო ჯგუფი - (სგ)		RGB (245,99,20)
სამრეწველო ჯგუფი (სმ)		RGB (160,32,240)
დიდი საფრთხის შემცველი ჯგუფი - (დსშ)		RGB (94,8,58)
დაწესებულებითი ჯგუფი (დწ)		RGB (0,0,255)
სავაჭრო ჯგუფი (სვ)		RGB (255,0,0)
საცხოვრებელი ჯგუფი (სც)		RGB (220,185,0)
სასაწყობო ჯგუფი (სწ)		RGB (136,135,134)
დამხმარე ჯგუფი (დს)		RGB (57,57,56)

მრავალბინიანი საცხოვრებელი სახლი

ს/კ 01.10.07.004.070

დამკვეთი:

შ.პ.ს "პერსპექტივა 1 "
№:405446520

ფურცელი
№ 18

1:200 მაშტაბი

ae - 115 აე - dg 116

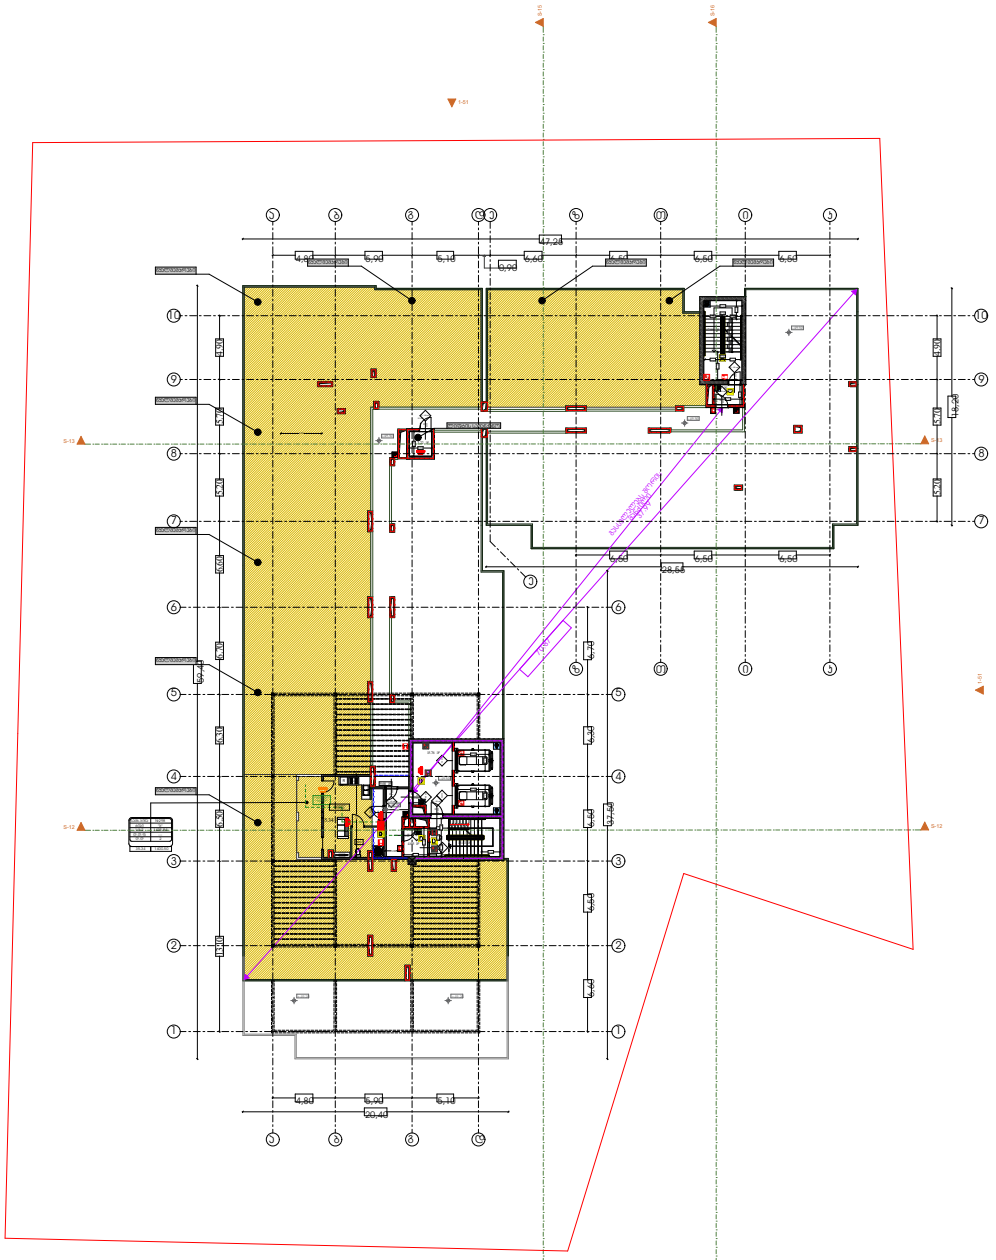

dakavebuloba da არქიტექტურა gasasvleli

saSualebebi

გეგმა +52.50 ნიშნულზე

პირობითი აღნიშვნები










				მრავალბინიანი საცხოვრებელი სახლი	დამკვეთი:
				ს/ს 01.10.07.004.070	შ.პ.ს "ვერსპექტივა 1 " №:405446520

ფერცელი № 19

1:200 მაშტაბი

ae - 102 dg

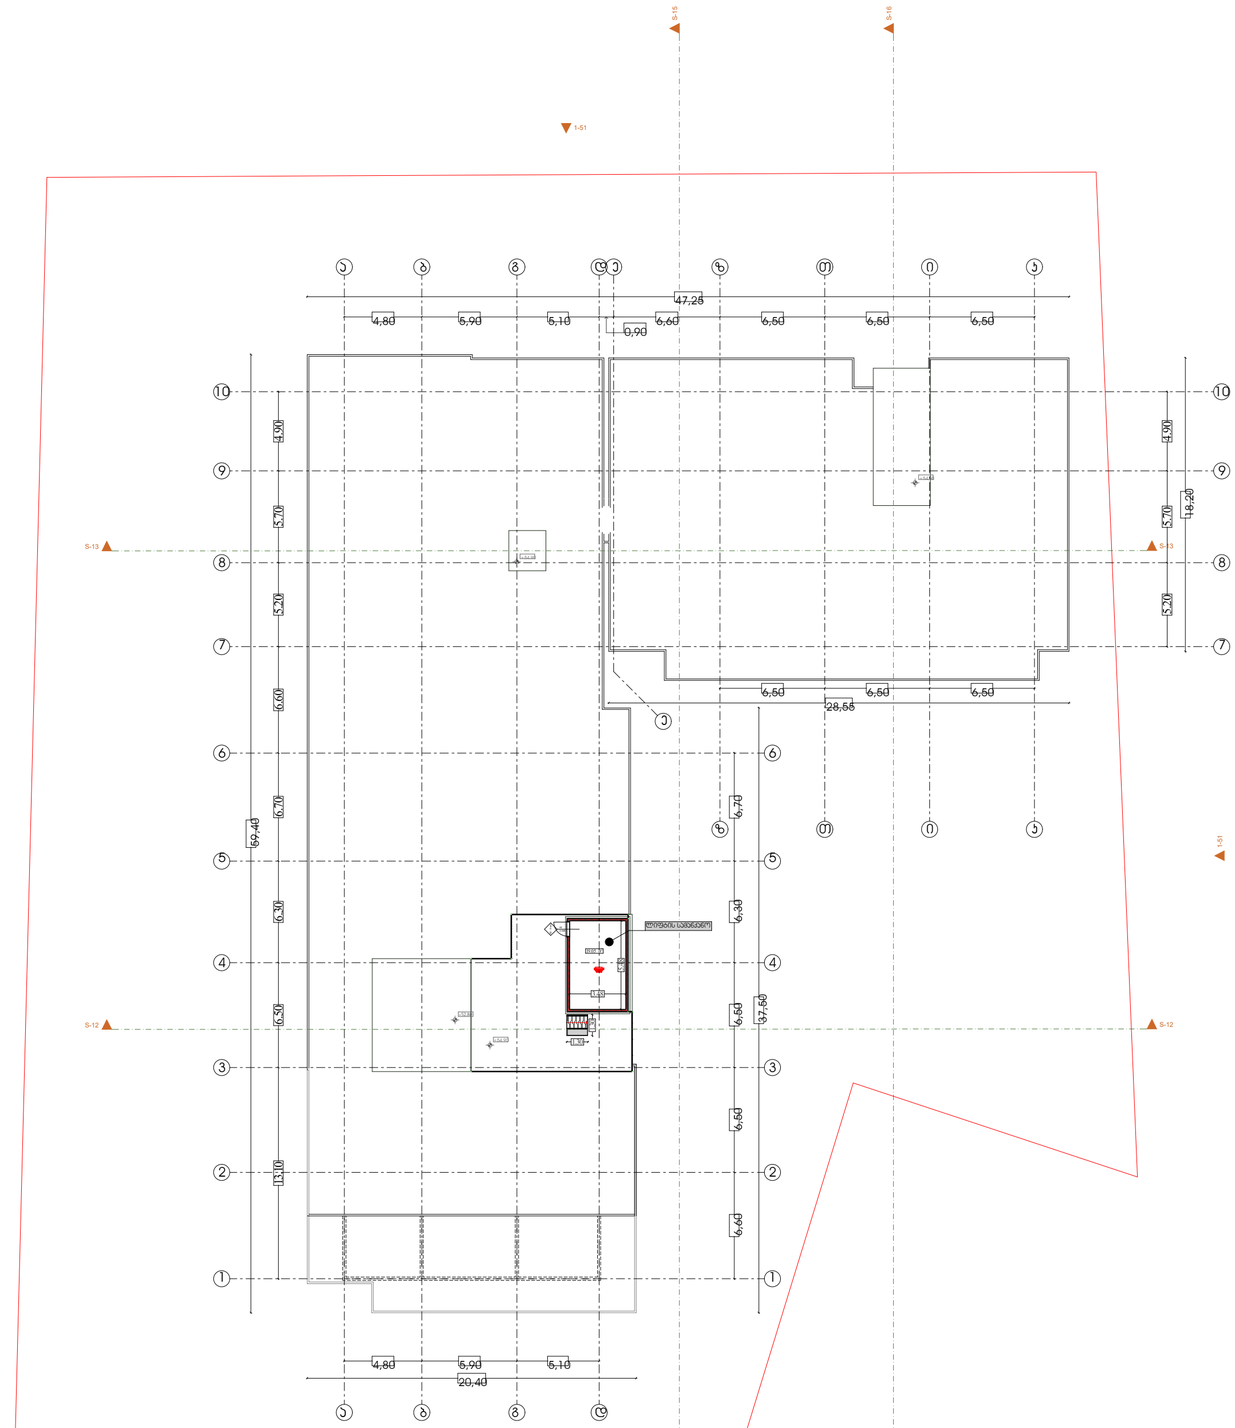

dakavebuloba da არქიტექტურა gasasvleli saSualebebi

გეგმა +55,80 ნიშნულზე

პირობითი აღნიშვნები

სპმხ. ბინა	
№5	75,95
87.76	11.81
სმ-2	
ტ.ტ - 5	

- ოთახის/სივრცის დასახელება
- ოთახის/სივრცის ფართი მიწა ს/ფილაზე
- საბოგეზელო ფართი
- დაკავებულობა ჯგუფი (კატეგორია)
- დაკავებულობა ტევადობა
- ოთახის/სივრცის საერთო ფართი
- ოთახის/სივრცის ნომერი

- კარის თავისუფალი სიგანე
- კარის ნომერი
- სანაერებლის ფანჯარა (ნათ)
- კარის თავისუფალი სიმაღლე

EXIT საევაკუაციო გასასვლელი

გასასვლელამდე მისაღები მაქსიმალური მანძილი

დაკავებულობის ჯგუფების აღნიშვნები

დაკავებულობის ჯგუფები	დაკავების ჯგუფის აღნიშვნა	ფერის კოდი
თავშეფარის ჯგუფი (თშ)		RGB (34,139,34)
საძინებლის ჯგუფი (სძ)		RGB (79,12,187)
საბავშვოსათამაშო ჯგუფი - (სბ)		RGB (245,99,20)
საზრენებელო ჯგუფი (სზ)		RGB (160,32,240)
დიდი საფრენიანის მემცველი ჯგუფი - (დმ)		RGB (94,8,58)
დანიშნულებითი ჯგუფი (დნ)		RGB (0,0,255)
სავაჭრო ჯგუფი (ს)		RGB (255,0,0)
საცხოვრებელი ჯგუფი (სც)		RGB (220,185,0)
საკანფოსო ჯგუფი (ს)		RGB (136,135,134)
დაზმარე ჯგუფი (დზ)		RGB (57,57,56)

დირექტორი : პირილე მორჩილაძე		გეოლოგია: გ.სიყმაშვილი გ.სადრაძე	სახანძრო უსაფრთხოება: ი. ჯვარაცხელია მ.ძიძიგური	საპროექტო ორგანიზაცია შ.პ.ს "დიზაინ სტუდიო"	მრავალბინიანი საცხოვრებელი სახლი ს/ს 01.10.07.004.070	დამკვეთი: შ.პ.ს "პერსპექტივა 1 " №:405446520

ფურცელი № 19	1:200 მაშტაბი	ae - 102

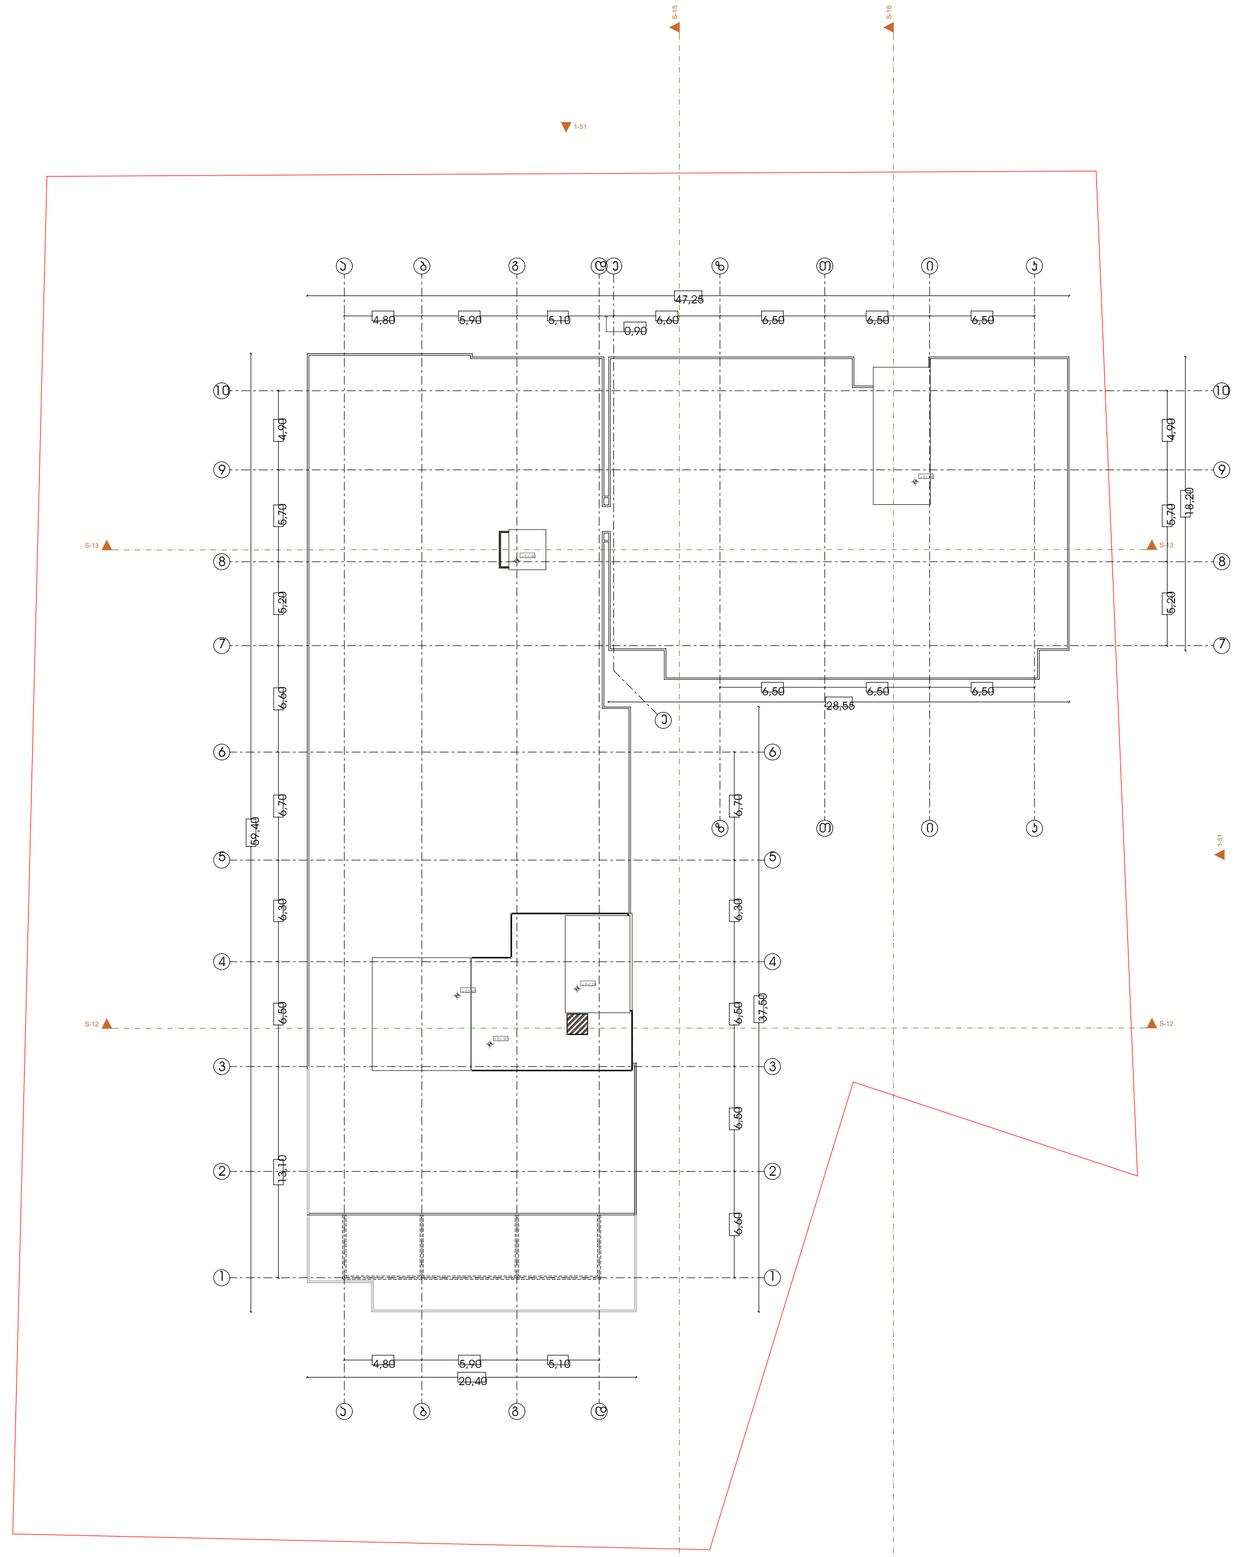

არქიტექტურა

სახირავის გეგმა

პირობითი აღნიშვნები

დირექტორი : პირილე მორჩილაძე		გეოლოგია: გ.სიყმაშვილი გ.სადრაძე	სახანძრო უსაფრთხოება: ი. ჯვარაცხელია მ.ძიძიგური	საპროექტო ორგანიზაცია შ.პ.ს "დიზაინ სტუდიო"	მრავალბინიანი საცხოვრებელი სახლი ს/კ 01.10.07.004.070	დამკვეთი: შ.პ.ს "პერსპექტივა 1 " №:405446520

ფურცელი № 19	1:200 მაშტაბი აე -117

gegma -3.00 niSnulze

პირობითი აღნიშვნები

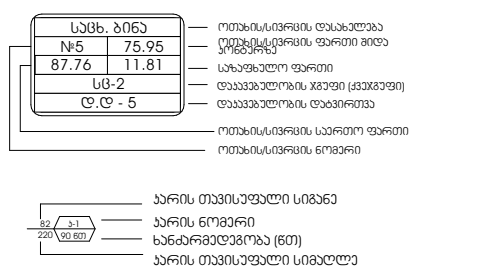

EXIT საევაკუაციო გასასვლელი

გასასვლელთან მისადგომი მაქსიმალური მანძილი 37.53 მ.

დაკავებულობის ჯგუფების აღნიშვნები

დაკავებულობის ჯგუფები	დაკავებულობის ჯგუფის აღნიშვნა	ფერის კოდი
თავშეყრის ჯგუფი (თ3)		RGB (34,139,34)
საქმიანი ჯგუფი (სქ)		RGB (79,12,187)
საგანმანათლებლო ჯგუფი - (სგ)		RGB (245,99,20)
სამრეწველო ჯგუფი (სმ)		RGB (160,32,240)
დიდი საფრთხის შემცველი ჯგუფი - (დსშ)		RGB (94,8,58)
დაწესებულებითი ჯგუფი (დწ)		RGB (0,0,255)
სავაჭრო ჯგუფი (სვ)		RGB (255,0,0)
საცხოვრებელი ჯგუფი (სც)		RGB (220,185,0)
სასაწყობო ჯგუფი (სწ)		RGB (136,135,134)
დამხმარე ჯგუფი (დს)		RGB (57,57,56)



მრავალბინიანი საცხოვრებელი სახლი

ს/კ 01.10.07.004.070

დამკვეთი:

შ.პ.ს "პერსპექტივა 1 "
№:405446520

ფურცელი

1:200 მაშტაბი

დაკავებულობა და გასასვლელი საშუალებები

არქიტექტურა

გეგმა -3.00 ნიშნულზე

პირობითი აღნიშვნები

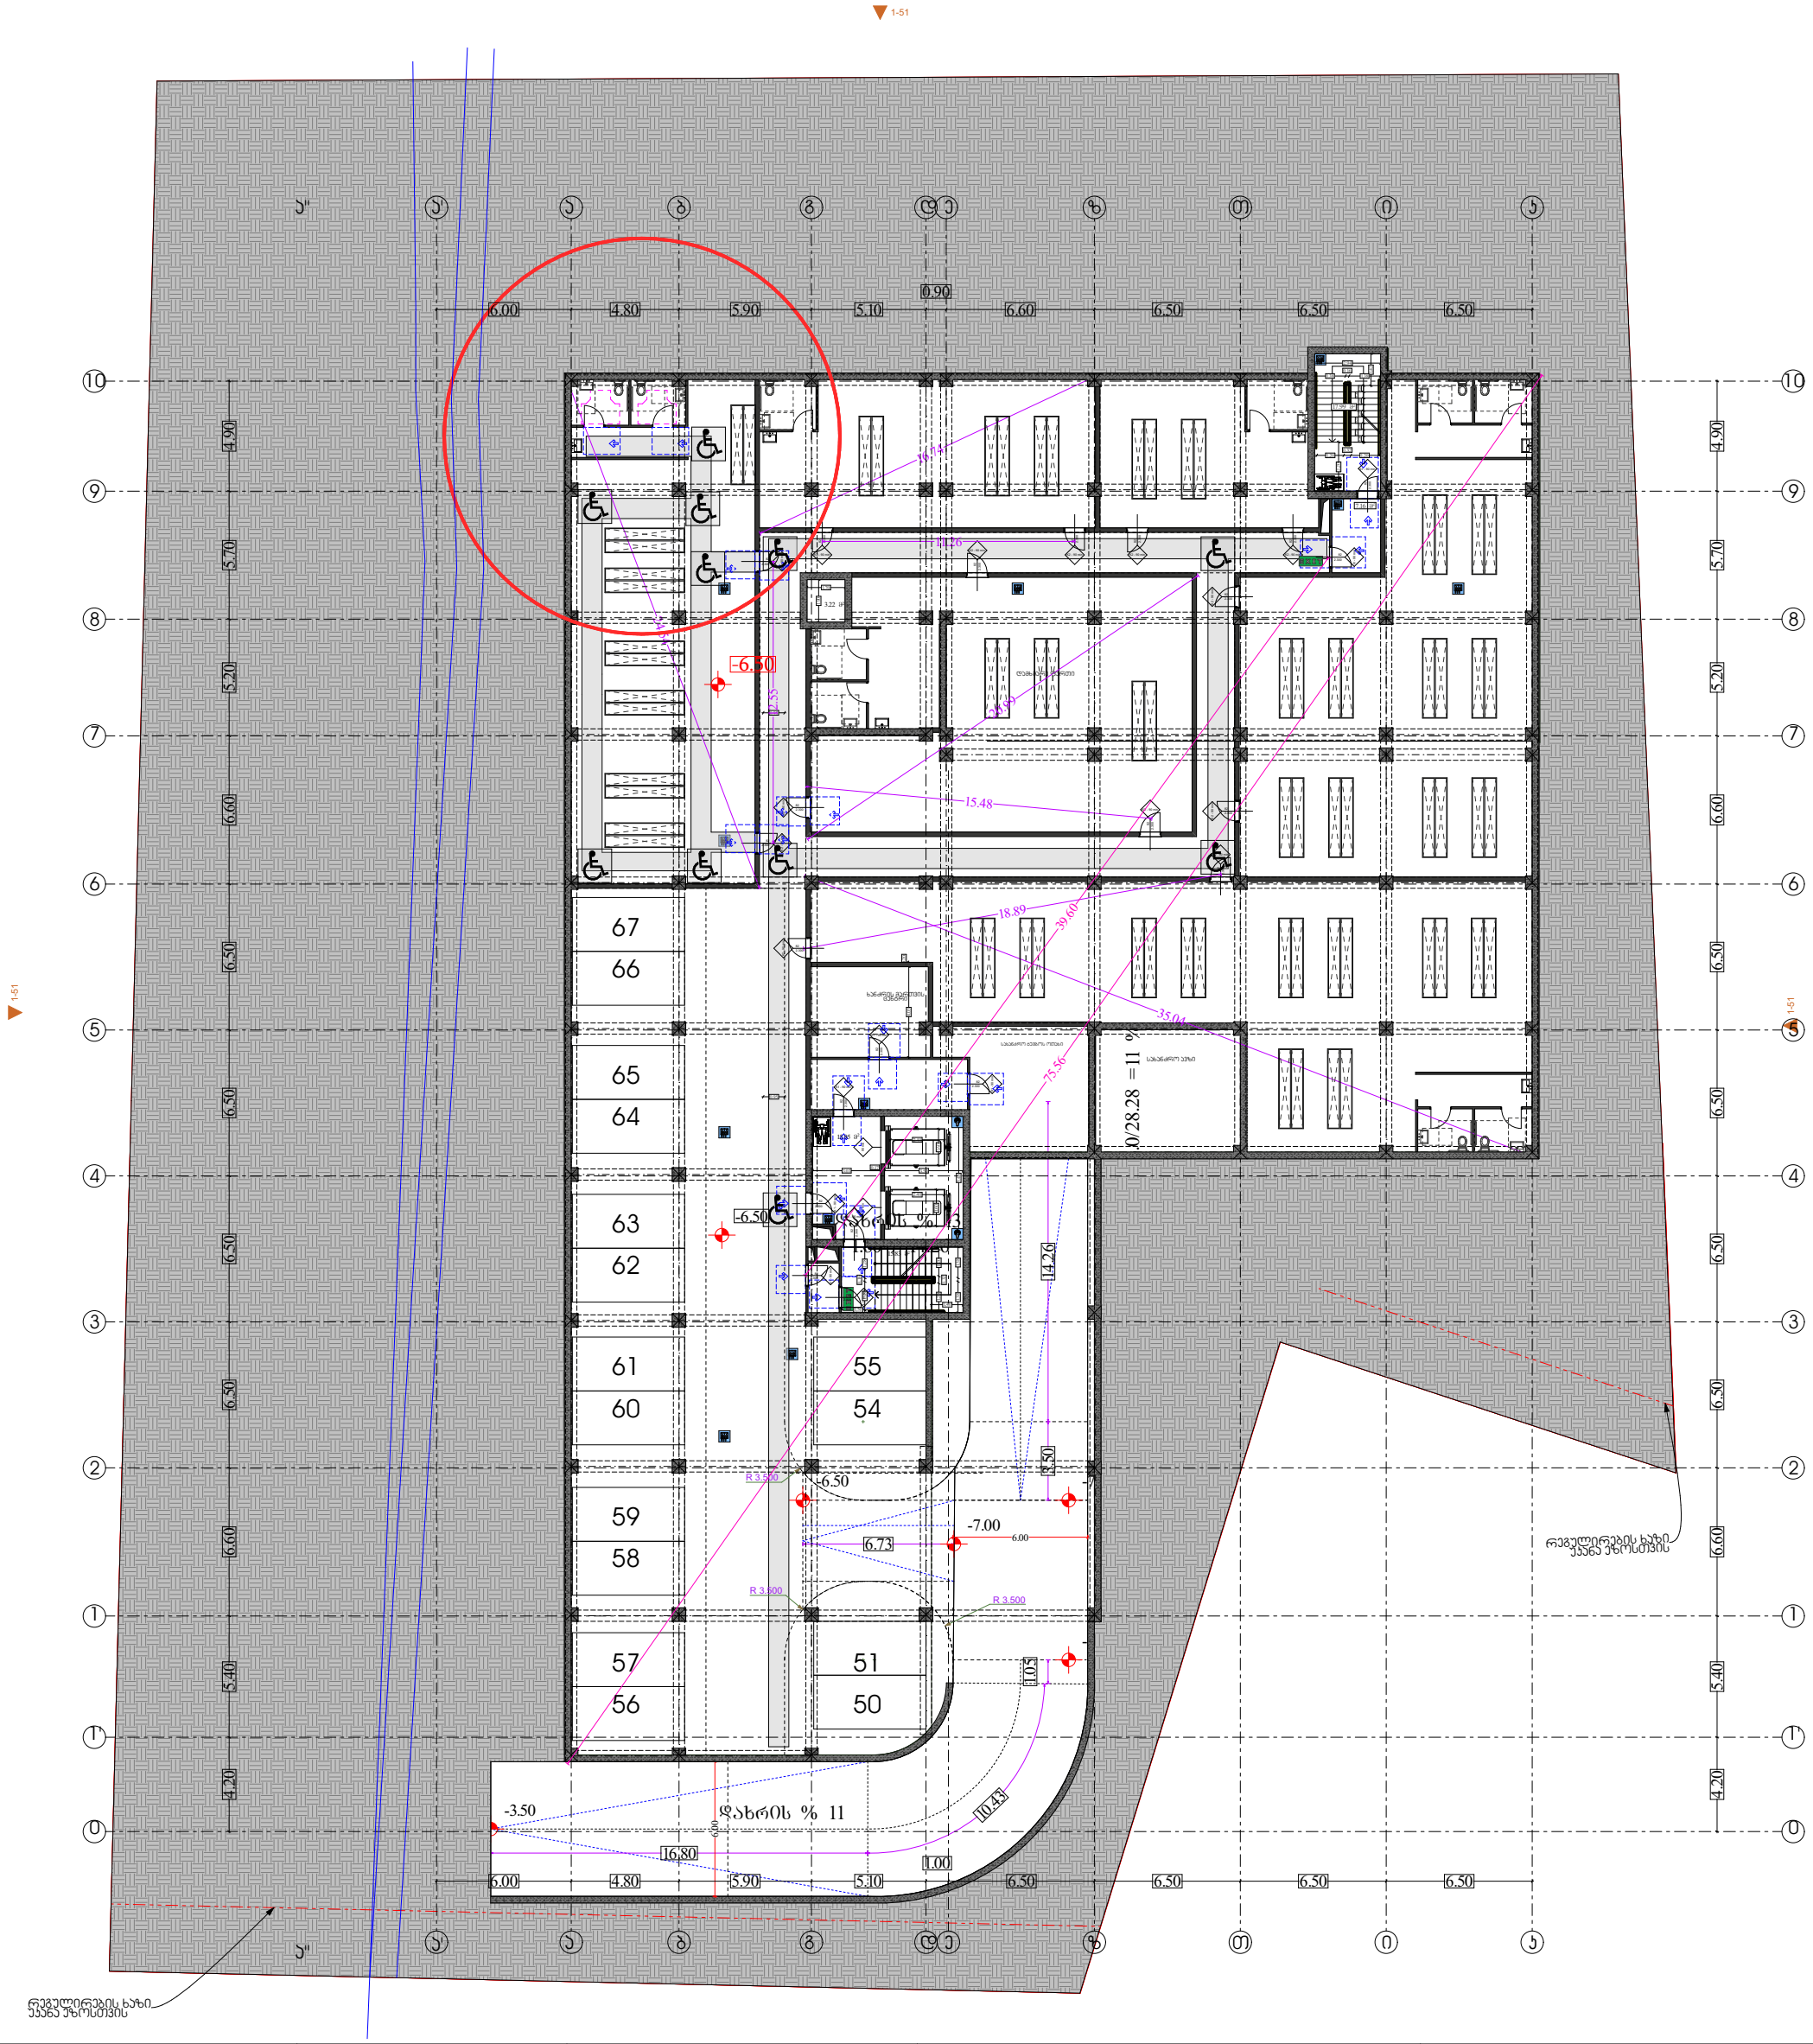

საცხ. ბინა — ოთახის/სივრცის დასახელება
№5 | 75.95 — ოთახის/სივრცის ფართი შიდა ზომებით
87.76 | 11.81 — საზაფხულო ფართი
სც-2 — დაკავებულობის ჯგუფი (ქვეჯგუფი)
დ.დ - 5 — დაკავებულობის დატვირთვა
ოთახის/სივრცის საერთო ფართი
ოთახის/სივრცის ნომერი

82 / 220 / 3-1 / 90 60ე — კარის თავისუფალი სიგანე; კარის ნომერი; ხანძარმედეგობა (60); კარის თავისუფალი სიმაღლე

EXIT საევაკუაციო გასასვლელი

გასასვლელთან მისადგომი მაქსიმალური მანძილი 37.53 მ.

დაკავებულობის ჯგუფების აღნიშვნები

დაკავებულობის ჯგუფები	დაკავებულობის ჯგუფის აღნიშვნა	ფერის კოდი
თავშეყრის ჯგუფი (თვ)		RGB (34,139,34)
საქმიანი ჯგუფი (სქ)		RGB (79,12,187)
საგანმანათლებლო ჯგუფი - (სგ)		RGB (245,99,20)
სამრეწველო ჯგუფი (სმ)		RGB (160,32,240)
დიდი საფრთხის შემცველი ჯგუფი - (დსშ)		RGB (94,8,58)
დაწესებულებითი ჯგუფი (დწ)		RGB (0,0,255)
სავაჭრო ჯგუფი (სვ)		RGB (255,0,0)
საცხოვრებელი ჯგუფი (სც)		RGB (220,185,0)
სასაწყობო ჯგუფი (სნ)		RGB (136,135,134)
დამხმარე ჯგუფი (დს)		RGB (57,57,56)

მრავალბინიანი საცხოვრებელი სახლი

ს/კ 01.10.07.004.070

დამკვეთი:

შ.პ.ს "პერსპექტივა 1 "
№:405446520

ფურცელი
№ 25

1:200 მაშტაბი

ae - 100ᲐᲐ -100 dg

dakavebuloba da gasasvleli saSualebebi

arqiteqtura

gegma +0.00 niSnulze

პირობითი აღნიშვნები

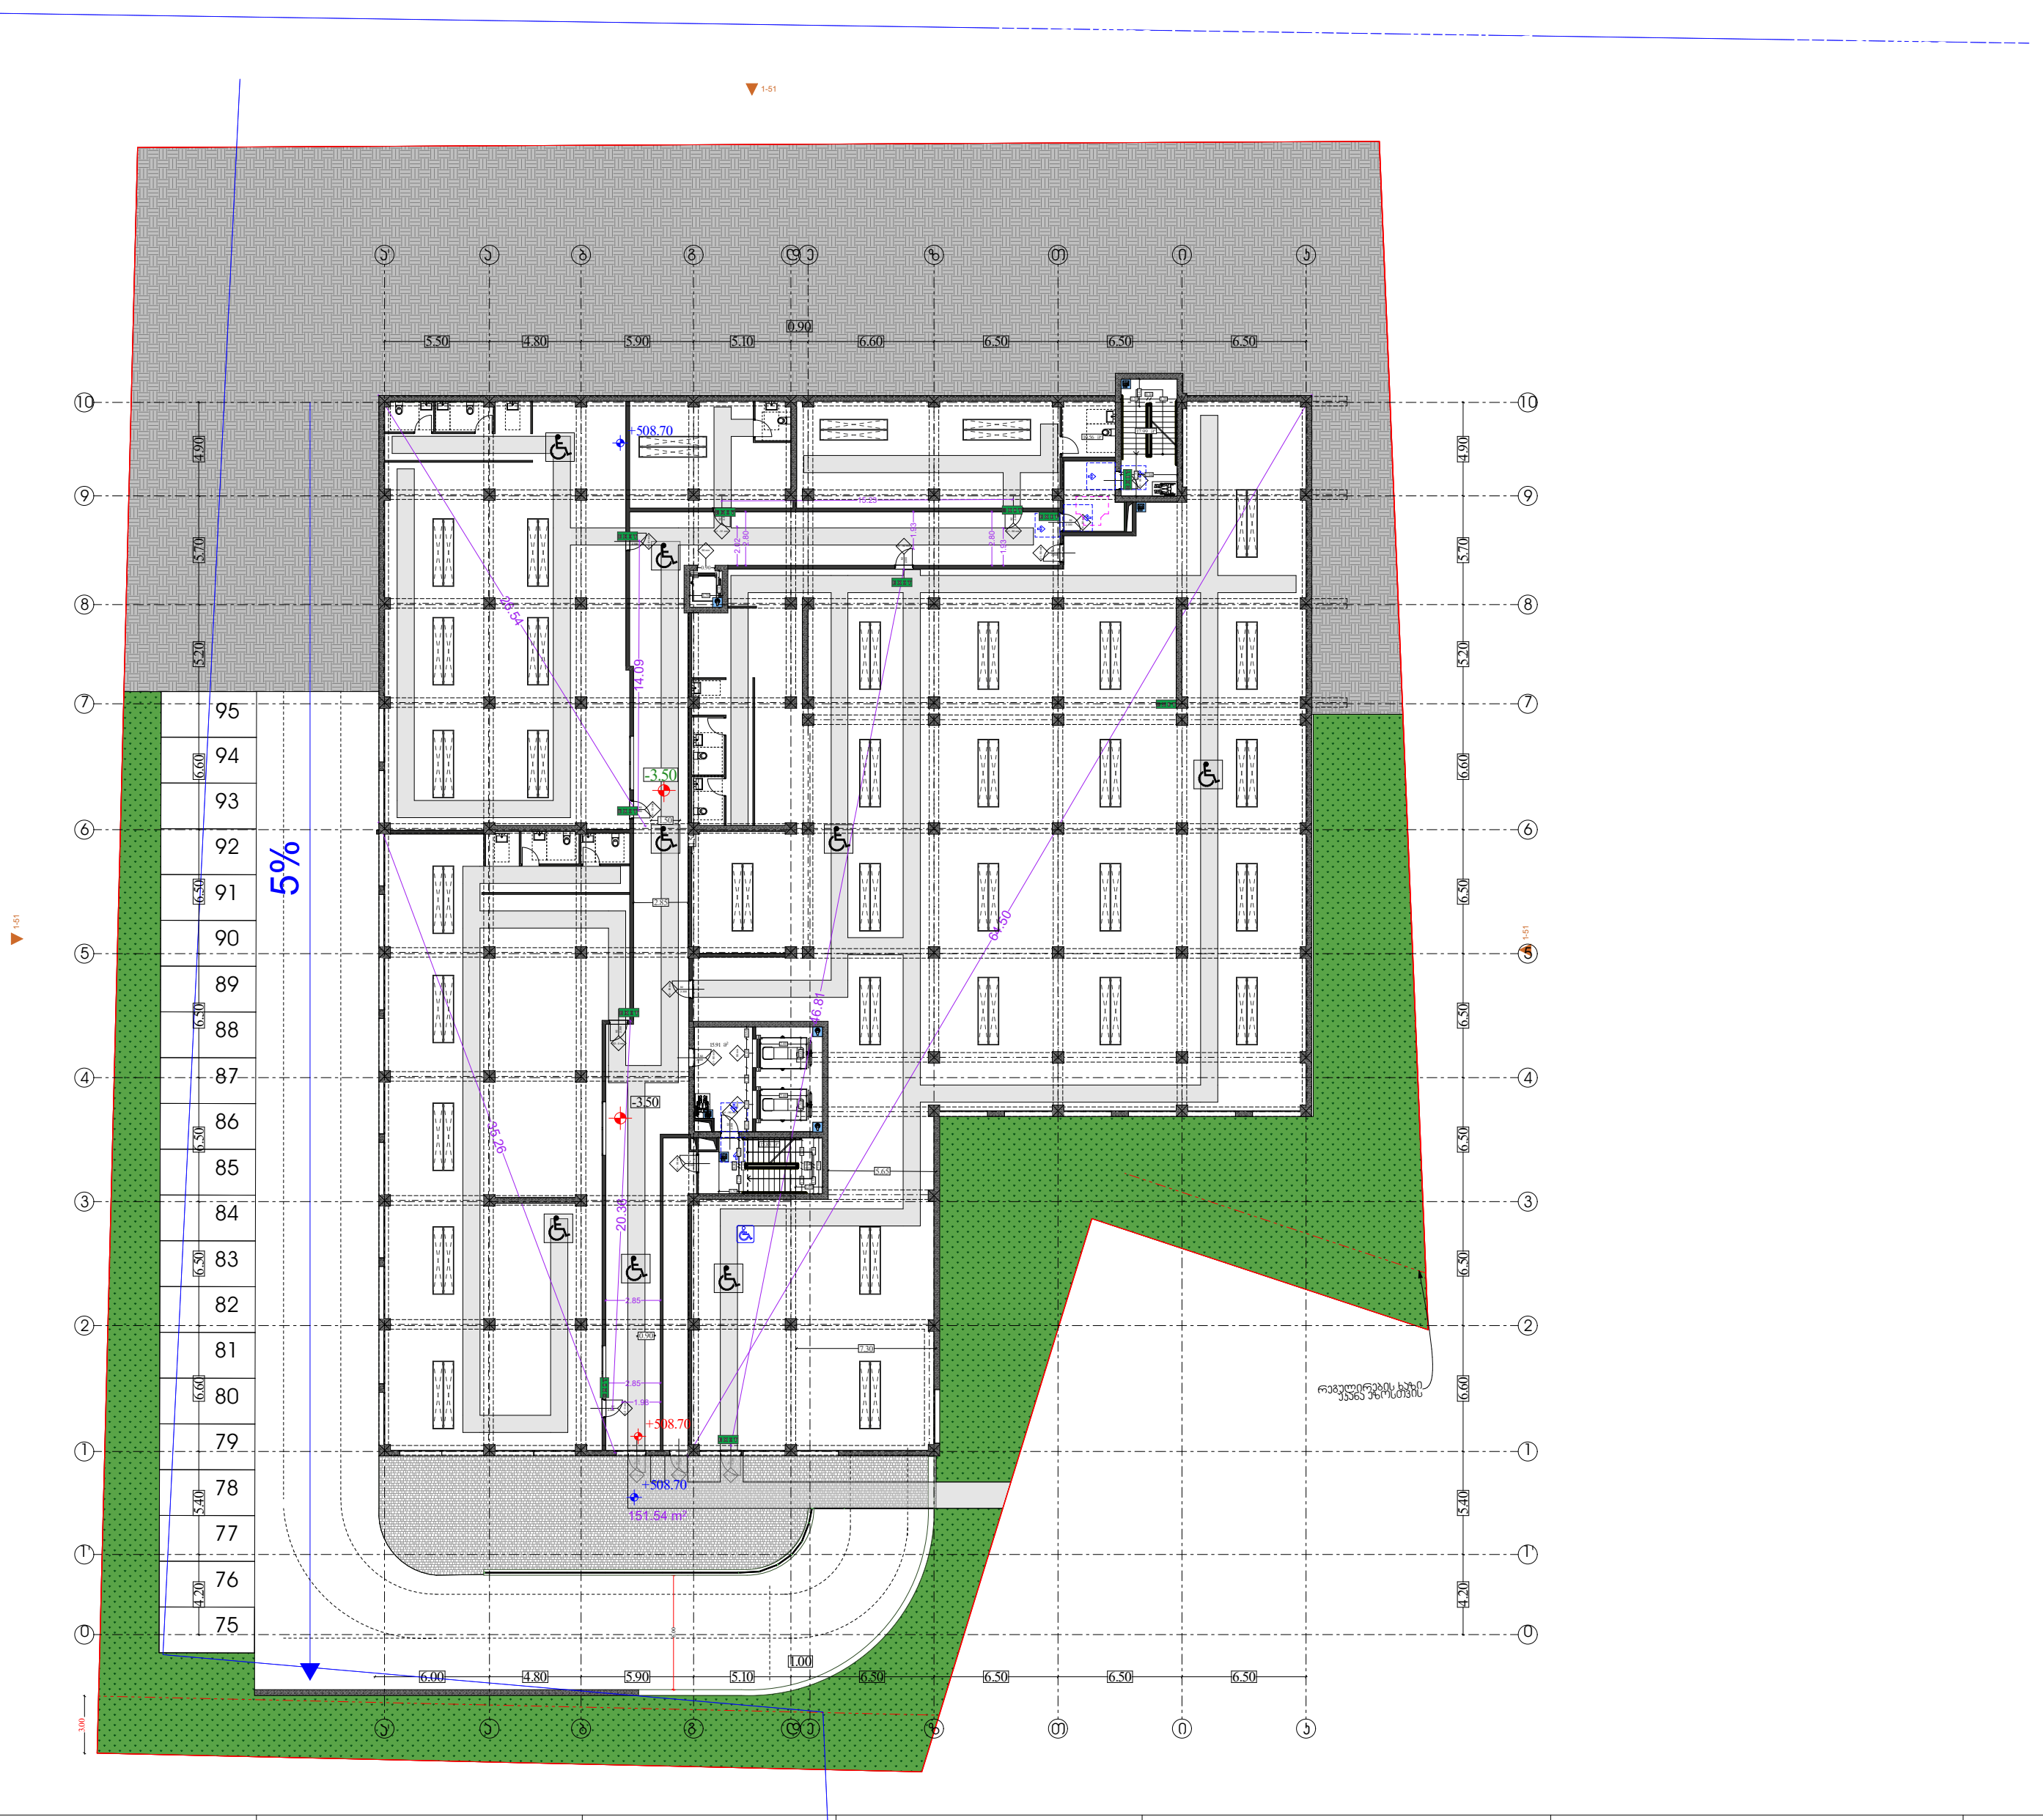

საცხ. ბინა — ოთახის/სივრცის დასახელება
№5 | 75.95 — ოთახის/სივრცის ფართი შიდა კონტურზე
87.76 | 11.81 — საზაფხულო ფართი
სც-2 — დაკავებულობის ჯგუფი (ქვეჯგუფი)
დ.დ - 5 — დაკავებულობის დატვირთვა
ოთახის/სივრცის საერთო ფართი
ოთახის/სივრცის ნომერი

82 / 220 / კ-1 / 90 წთ
კარის თავისუფალი სიგანე
კარის ნომერი
ხანძარმედეგობა (წთ)
კარის თავისუფალი სიმაღლე

EXIT

გასასვლელთან მისადგომი მაქსიმალური მანძილი 50.80 მ.

დაკავებულობის ჯგუფების აღნიშვნები

დაკავებულობის ჯგუფები	დაკავებულობის ჯგუფის აღნიშვნა	ფერის კოდი
თავშეყრის ჯგუფი (თვ)		RGB (34,139,34)
საქმიანი ჯგუფი (სქ)		RGB (79,12,187)
საგანმანათლებლო ჯგუფი - (სგ)		RGB (245,99,20)
სამრეწველო ჯგუფი (სმ)		RGB (160,32,240)
დიდი საფრთხის შემცველი ჯგუფი - (დსშ)		RGB (94,8,58)
დაწესებულებითი ჯგუფი (დწ)		RGB (0,0,255)
სავაჭრო ჯგუფი (სვ)		RGB (255,0,0)
საცხოვრებელი ჯგუფი (სც)		RGB (220,185,0)
სასაწყობო ჯგუფი (სწ)		RGB (136,135,134)
დამხმარე ჯგუფი (დს)		RGB (57,57,56)

საპროექტო ორგანიზაცია

მრავალბინიანი საცხოვრებელი სახლი

ს/კ 01.10.07.004.070

დამკვეთი:

შ.პ.ს "პერსპექტივა 1 "
№:405446520

ფურცელი
№ 36

მაშტაბი

ae - 101 dg

dakavebuloba da arqiteqtura gasasvleli saSualebebi

გეგმა +3.00 ნიშნულზე

პირობითი აღნიშვნები



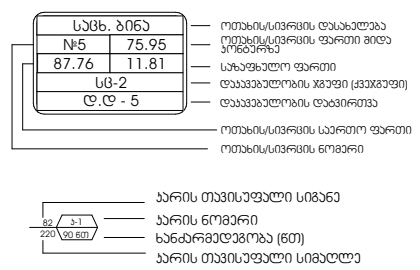

EXIT საევაკუაციო გასასვლელი

გასასვლელთან მისადგომი მაქსიმალური მანძილი 50.20 მ.

დაკავებულობის ჯგუფების აღნიშვნები

დაკავებულობის ჯგუფები	დაკავებულობის ჯგუფის აღნიშვნა	ფერის კოდი
თავშეყრის ჯგუფი (თვ)		RGB (34,139,34)
საქმიანი ჯგუფი (სქ)		RGB (79,12,187)
საგანმანათლებლო ჯგუფი - (სგ)		RGB (245,99,20)
სამრეწველო ჯგუფი (სმ)		RGB (160,32,240)
დიდი საფრთხის შემცველი ჯგუფი - (დსშ)		RGB (94,8,58)
დაწესებულებითი ჯგუფი (დწ)		RGB (0,0,255)
სავაჭრო ჯგუფი (სვ)		RGB (255,0,0)
საცხოვრებელი ჯგუფი (სც)		RGB (220,185,0)
სასაწყობო ჯგუფი (სწ)		RGB (136,135,134)
დამხმარე ჯგუფი (დს)		RGB (57,57,56)

მრავალბინიანი საცხოვრებელი სახლი

ს/კ 01.10.07.004.070

დამკვეთი:

შ.პ.ს "პერსპექტივა 1 "

№:405446520

ფურცელი № 37

1:200 მასშტაბი

ae - 102 აე - 102 dg

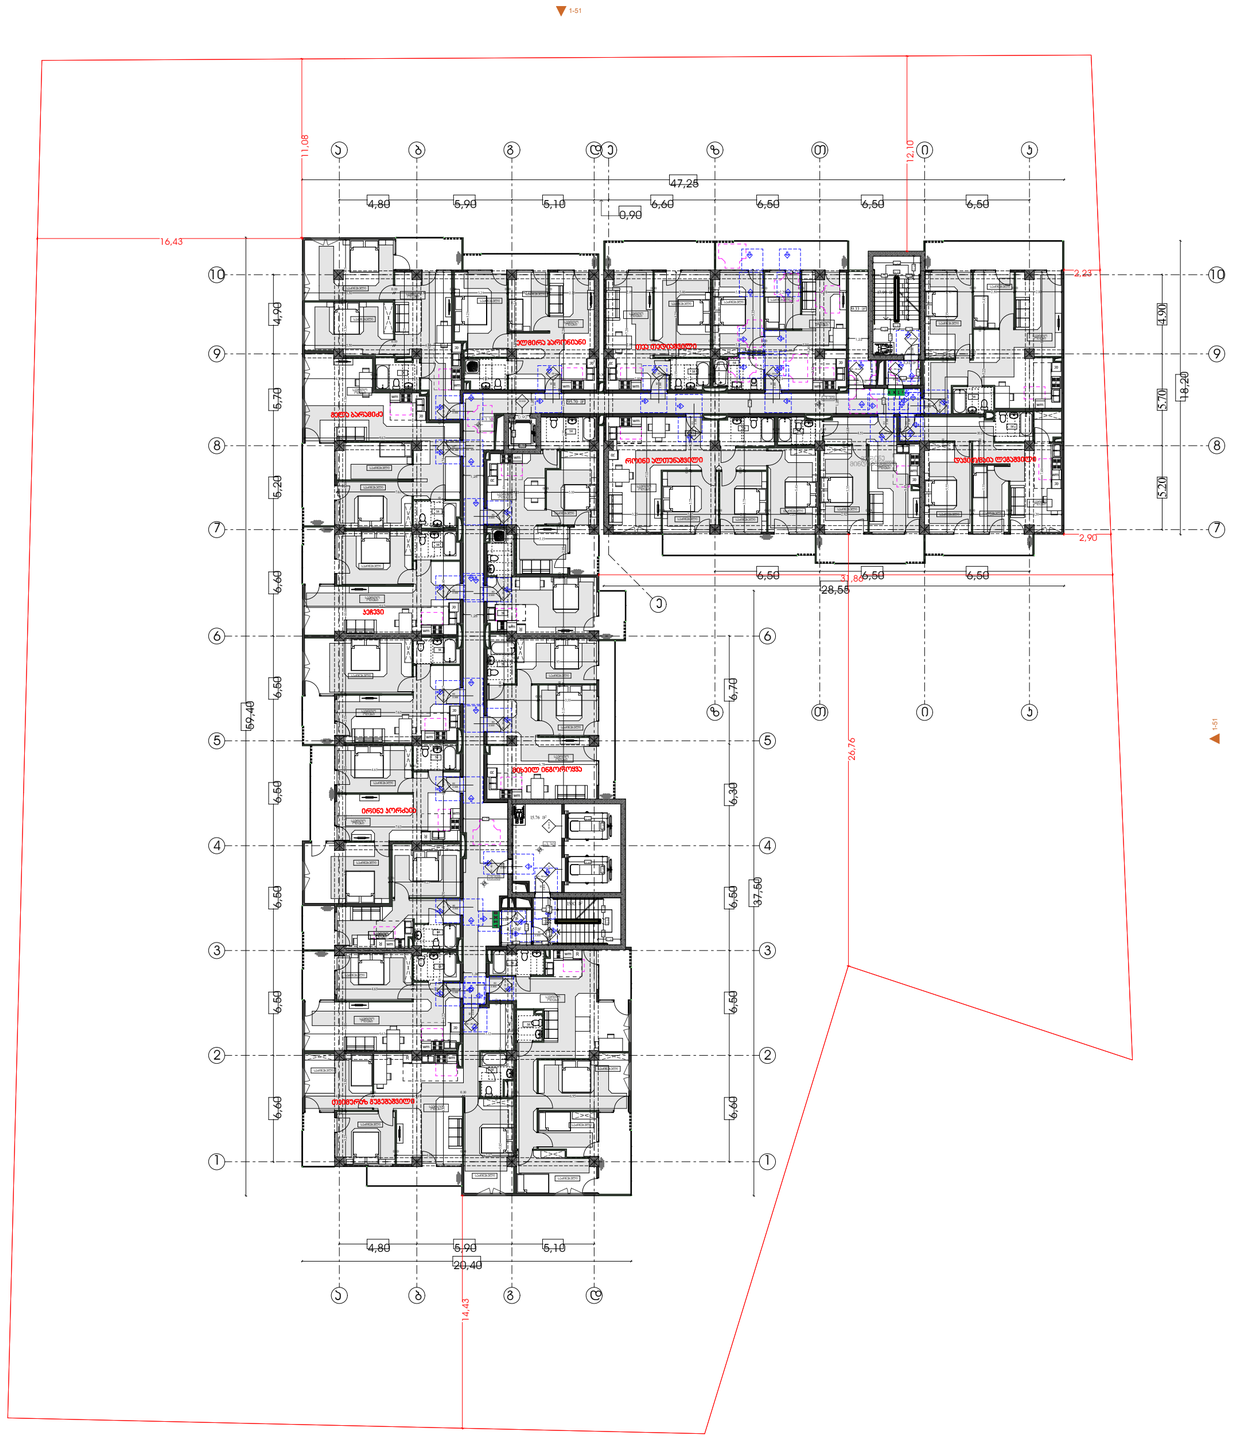
1-51
1-51
1-51
11,08
12,10
16,43
47,25
4,80
5,90
6,10
0,90
6,60
6,50
6,50
6,50
2,23
2,90
3,80
6,50
6,50
6,50
28,55
4,90
6,70
6,20
6,60
6,60
59,40
26,76
37,60
4,90
5,70
5,20
18,20
4,80
5,90
6,10
20,40
14,43
სველი წერტილი
სველი წერტილი
სველი წერტილი

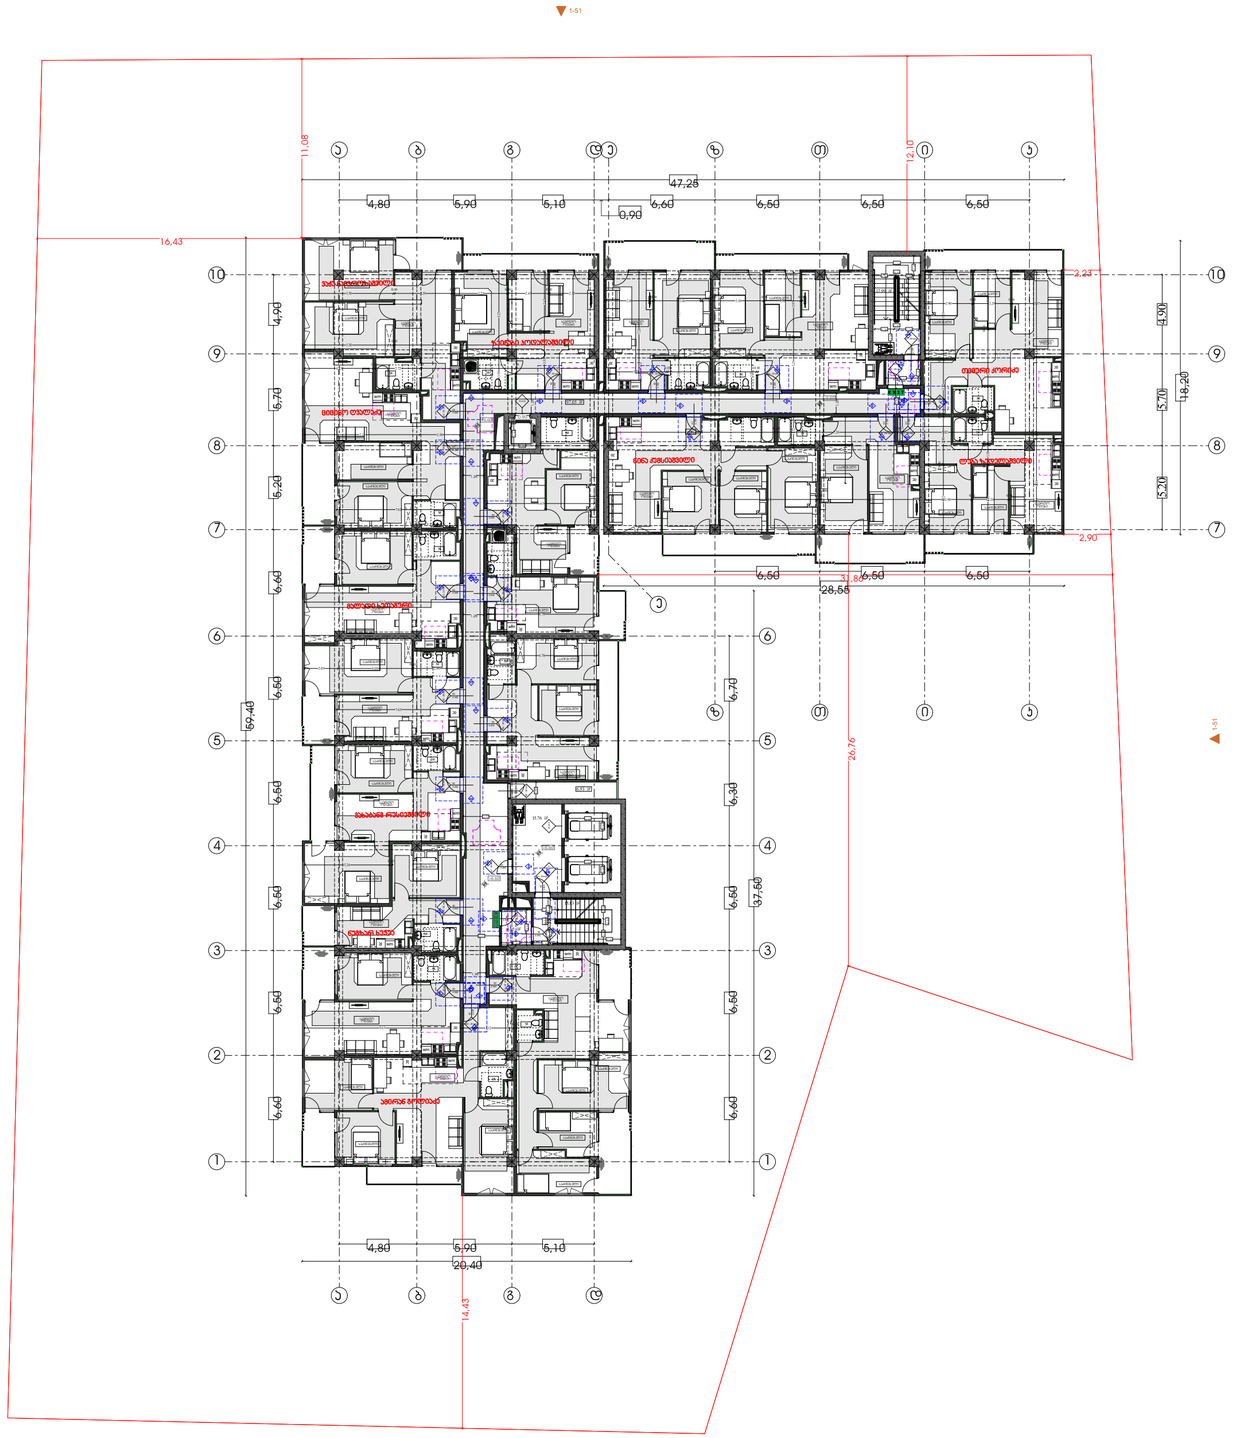
I-51
11,08
12,10
47,25
4,80
5,90
6,10
0,90
6,60
6,50
6,50
6,50
16,43
2,23
4,90
6,70
6,20
6,60
6,60
6,60
6,60
59,40
4,90
5,70
18,20
5,70
2,90
6,50
3,80
6,50
6,50
28,55
6,70
6,30
26,75
6,60
6,60
6,60
6,60
6,60
37,50
6,60
4,80
5,90
6,10
20,40
14,43
ბინების ტიპები
ბინების ტიპები
ბინების ტიპები

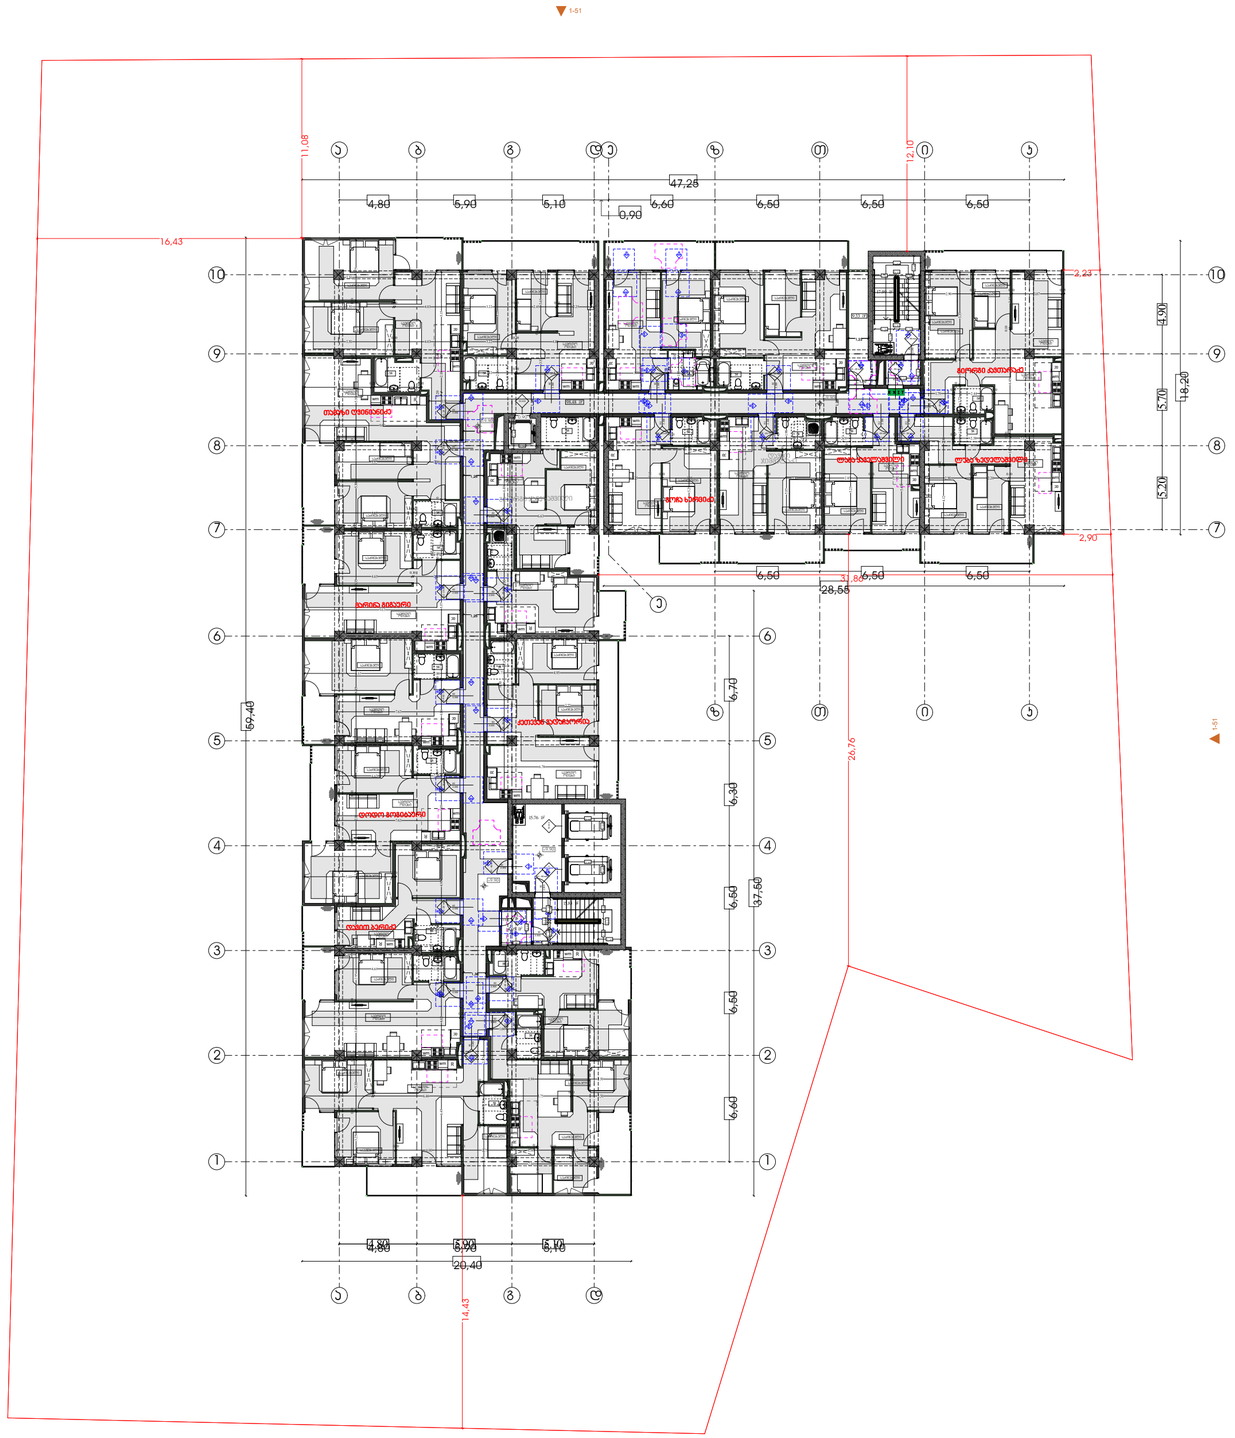

მისაწვდომობის გეგმა

გეგმა +12.90 ნიშნულზე

პირობითი აღნიშვნები

მისაწვდომობის სვლაგეზი

-0.90

მოსახტრიალებელი სივრცეები

ვარიანტი 1

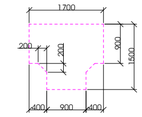

ვარიანტი 2

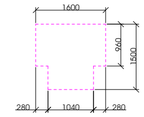

ვარიანტი 3

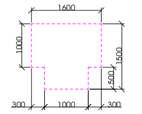

ვარიანტი 4

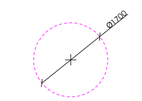

EXIT საევაკუაციო გასასვლელი

ჯარის წინ თავისუფალი სივრცე

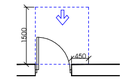

თავისუფალი სივრცე კარებთან მანევრირებისთვის
- ანაბიანი კარი
წინიდან მისაჯდომი - გვერდითი გაღება

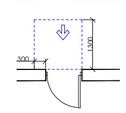

თავისუფალი სივრცე კარებთან მანევრირებისთვის
- ანაბიანი კარი
წინიდან მისაჯდომი - მიწოლით გაღება

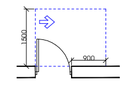

თავისუფალი სივრცე კარებთან მანევრირებისთვის
- ანაბიანი კარი
ანაბის მხრიდან მისაჯდომი - გვერდითი გაღება

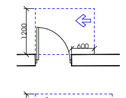

თავისუფალი სივრცე კარებთან მანევრირებისთვის
- ანაბიანი კარი
საკეტის მხრიდან მისაჯდომი - გვერდითი გაღება

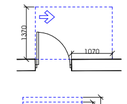

თავისუფალი სივრცე კარებთან მანევრირებისთვის
- ანაბიანი კარი
საკეტის მხრიდან მისაჯდომი - მიწოლით გაღება
120 მმ. თუ მოწყობილია მიმხერავი

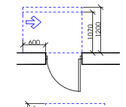

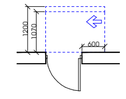

თავისუფალი სივრცე კარებთან მანევრირებისთვის
- ანაბიანი კარი
ანაბის მხრიდან მისაჯდომი - მიწოლით გაღება
120 მმ. თუ მოწყობილია მიმხერავი

შენიშვნა :

1. იატაკის ზედაპირი მოეწყობა ისე, რომ იქნება მდგრადი, მყარი და არასრიალა
2. გაბათების სამართველები, ელექტრომგამანაწილებლები,ელექტრომგამთვალები და დენსართების დამცავაპარატი, მარეგულირებლები, მოწყობილობების სამართველო, წყალსადენი სისტემის მოწყობილობების მარეგულირებლები და დამსვას და ორგანიზაციი საკომუნიკაციო სისტემების მართველი "ა" ტიპის ერთეულში მოეწყობა სატელეფონის 309.2 ქვეთავის მიხედვით
3. სინათლის მართველები, ელექტრომგამთვალები,დენსართები, ტემპერატურის მართველირებლები, ელექტრომგამანაწილებლები და უსაფრთხოების ზნ მიღწასაკომუნიკაციო სისტემების სამართველი "ბ" ტიპის ერთეულებში მოეწყობა სატელეფონის 309.2 და 1104.1.1 ქვეთავის მიხედვით

				მრავალბინიანი საცხოვრებელი სახლი	დამკვეთი: შ.პ.ს "პერსპექტივა 1 " №:405446520	
				ს/ს 01.10.07.004.070		
					ფურცელი № 79	1:200 მაშტაბი აე - 105

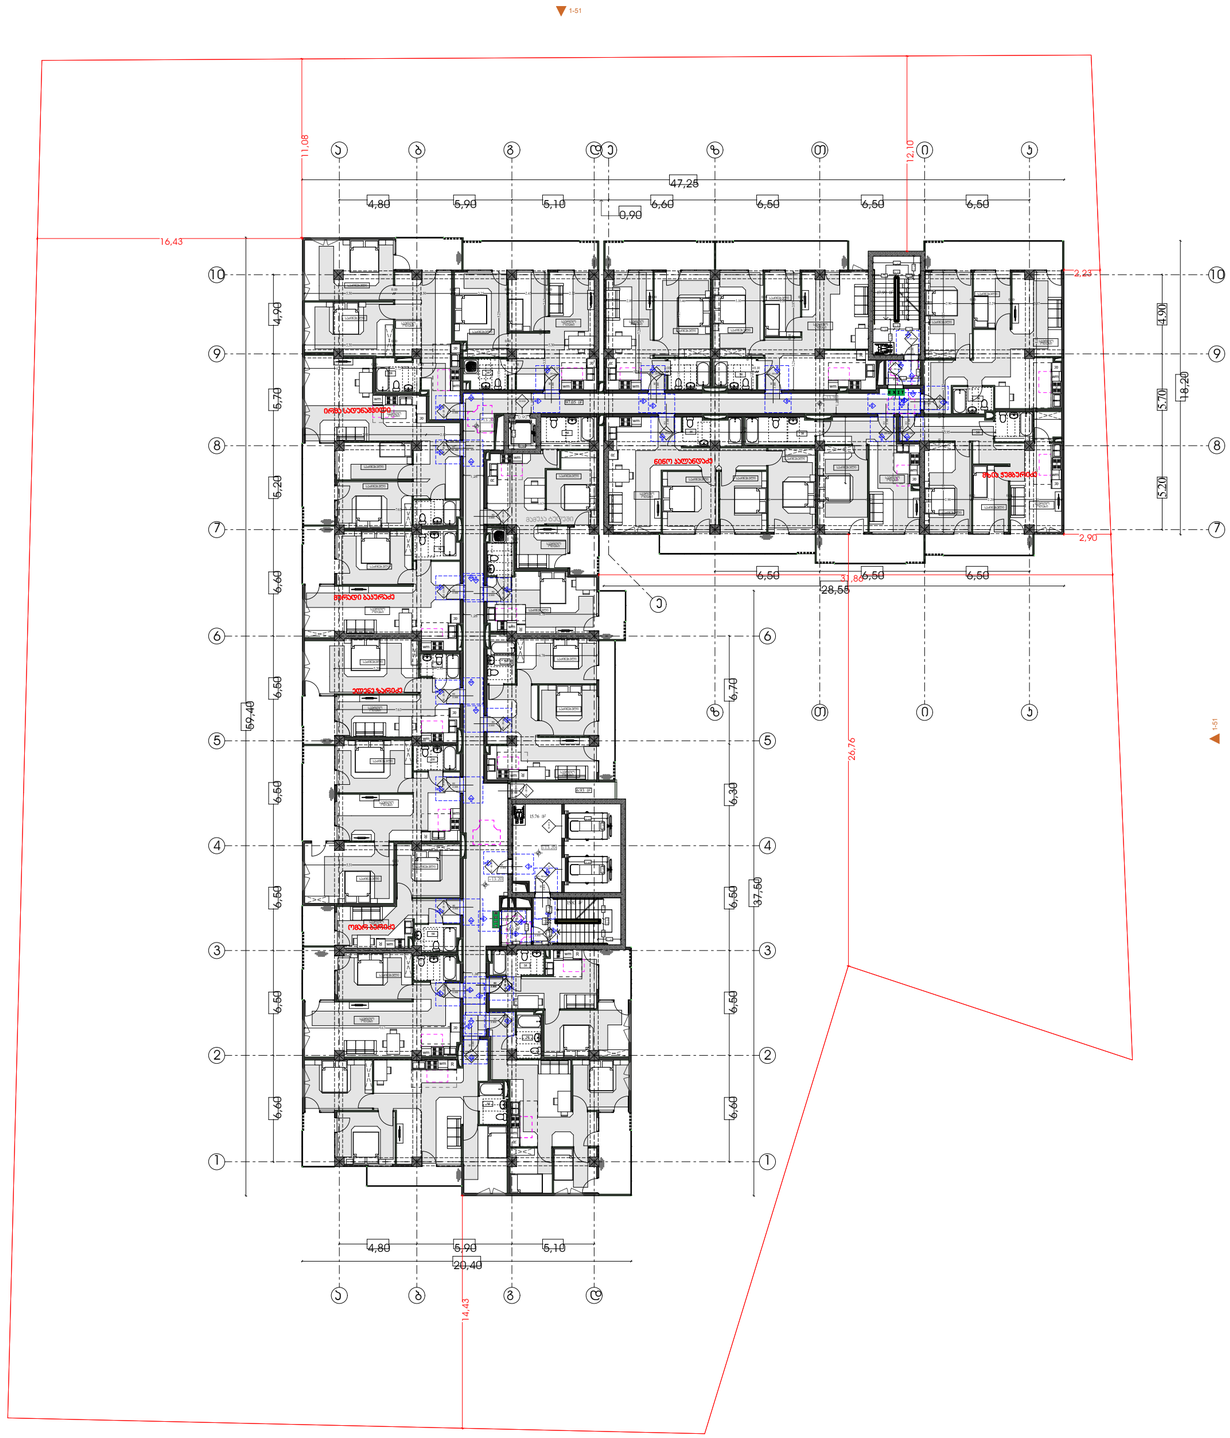

მისაწვდომობის გეგმა

გეგმა +16.20 ნიშნულზე

პირობითი აღნიშვნები

მისაწვდომობის სვლაგეზი

-0.90.

მოსატრიალებელი სივრცეები

ვარიანტი 1

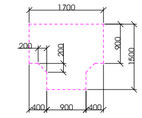

ვარიანტი 2

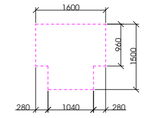

ვარიანტი 3

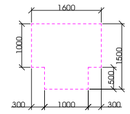

ვარიანტი 4

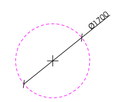

EXIT საევაკუაციო გასასვლელი

კარის წინ თავისუფალი სივრცე

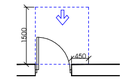

თავისუფალი სივრცე კართან მანევრირებისთვის
- ანაბამიანი კარი
ნინიდან მისაგვლომი - გამოქვითი გაღება

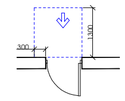

თავისუფალი სივრცე კართან მანევრირებისთვის
- ანაბამიანი კარი
ნინიდან მისაგვლომი - მიმოლითი გაღება

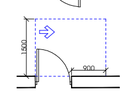

თავისუფალი სივრცე კართან მანევრირებისთვის
- ანაბამიანი კარი
ანაბამის მხრიდან მისაგვლომი - გამოქვითი გაღება

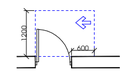

თავისუფალი სივრცე კართან მანევრირებისთვის
- ანაბამიანი კარი
საკების მხრიდან მისაგვლომი - გამოქვითი გაღება

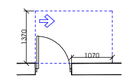

თავისუფალი სივრცე კართან მანევრირებისთვის
- ანაბამიანი კარი
საკების მხრიდან მისაგვლომი - მიმოლითი გაღება
120 მონ. თუ მოფყროლია მიმხერვი

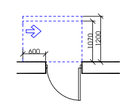

თავისუფალი სივრცე კართან მანევრირებისთვის
- ანაბამიანი კარი
ანაბამის მხრიდან მისაგვლომი - მიმოლითი გაღება
120 მონ. თუ მოფყროლია მიმხერვი

შენიშვნა :

1. ნაბაკის ზედაპირი მოეწყობა ისე, რომ იქნება მდგრადი, მყარი და ეროზიისგან
2. გაბათების სამარქვეული,
ელექტრომომამაგნილებლები,ელექტრომგამრქვეული და დენმაარქვეული ტემპერატურის მარეგულირებელები,
მოწყობილობების სამარქვეული, წყალსატენი სისტემის მოწყობილობების მარეგულირებლები და დამცავი და ორმხრივი საკომენიკაციო სისტემების მარქვეული "ე" ბინის ერთეულში მოწყობა სანიმნის 309-ე კვეთების მიხედვით
3. სინათლის მქარქვეული,
ელექტრომომამაგნილები,დენმაარქვეული, ტემპერატურის მარეგულირებლები, ელექტრომგამაგნილებლები და უსაფრთხოების ან მიღებაკომენიკაციო სისტემების სამარქვეული "ბ" ბინის ერთეულებში მოეწყოს სანიმნის 309.2 და 1104.1.1 კვეთების მიხედვით

					მრავალბინიანი საცხოვრებელი სახლი	დამკვეთი:
					ს/ნ 01.10.07.004.070	შ.პ.ს "პერსპექტივა 1 " №:405446520

ფურცელი № 80	1:200 მაშტაბი აე - 106

მისაწვდომობის სქემა

გეგმა +19.50 ნიშნულზე

პირობითი აღნიშვნები

მისაწვდომობის სვლაგეზი

-0.90.

მოსახერხებელი სივრცეები

ვარიანტი 1

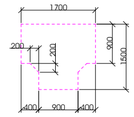

ვარიანტი 2

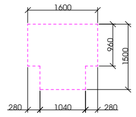

ვარიანტი 3

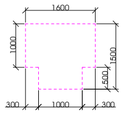

ვარიანტი 4

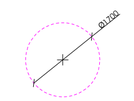

EXIT საევაკუაციო გასასვლელი

ჯარის წინ თავისუფალი სივრცე

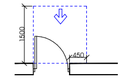

თავისუფალი სივრცე კარებთან მანევრირებისთვის - ანაბრძანი კარი ნებისმიერ მისაბრძანებლად - გამოსვლით გაღება

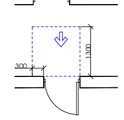

თავისუფალი სივრცე კარებთან მანევრირებისთვის - ანაბრძანი კარი ნებისმიერ მისაბრძანებლად - მიწოლით გაღება

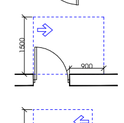

თავისუფალი სივრცე კარებთან მანევრირებისთვის - ანაბრძანი კარი ანაბრძანის მხრიდან მისაბრძანებლად - გამოსვლით გაღება

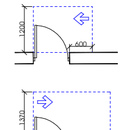

თავისუფალი სივრცე კარებთან მანევრირებისთვის - ანაბრძანი კარი საკაბის მხრიდან მისაბრძანებლად - გამოსვლით გაღება

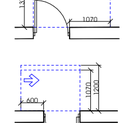

თავისუფალი სივრცე კარებთან მანევრირებისთვის - ანაბრძანი კარი ანაბრძანის მხრიდან მისაბრძანებლად - მიწოლით გაღება 120 მინ. თუ მოწყობილია მიმბარვანი

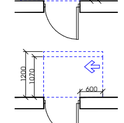

თავისუფალი სივრცე კარებთან მანევრირებისთვის - ანაბრძანი კარი საკაბის მხრიდან მისაბრძანებლად - მიწოლით გაღება 120 მინ. თუ მოწყობილია მიმბარვანი



შენიშვნა :

1. იატაკის ჯადაგირი მოეწყობა ისე, რომ იქნება მდგრადი, მჭერი და არასრიალა
2. ბანდუსის სამგრძეობები, ელექტრომომანიშნებლები,ელექტრომგრძეობები და დენსართები ბანდერანის მარეგულირებლები, მოწყობილობის სამგრძეობები, წყლისადენი სისტემის მოწყობილობის მარეგულირებლები და დამცავი და ორმხრივი საკომუნიკაციო სისტემის მგრძეობები "ა" ტიპის ერთეულში მოეწყოს სანტარის 309.3 ქვეთავის მიხედვით
3. სინათლის ჩგრძეობები, ელექტრომგრძეობები,დენსართები, ბანდერანის მარეგულირებლები, ელექტრომგანიშნებლობები და ასევრომოწყობის ან მიწისაკრძეობების სისტემების სამგრძეობები "ბ" ტიპის ერთეულებში მოეწყოს სანტარის 309.2 და 1104.1.1 ქვეთავის მიხედვით

				მრავალბინიანი საცხოვრებელი სახლი	დამკვეთი:	
				ს/კ 01.10.07.004.070	შ.პ.ს "პერსპექტივა 1 " №:405446520	
					ფურცელი № 9	1:200 მაშტაბი ა3 - 107 კა 9

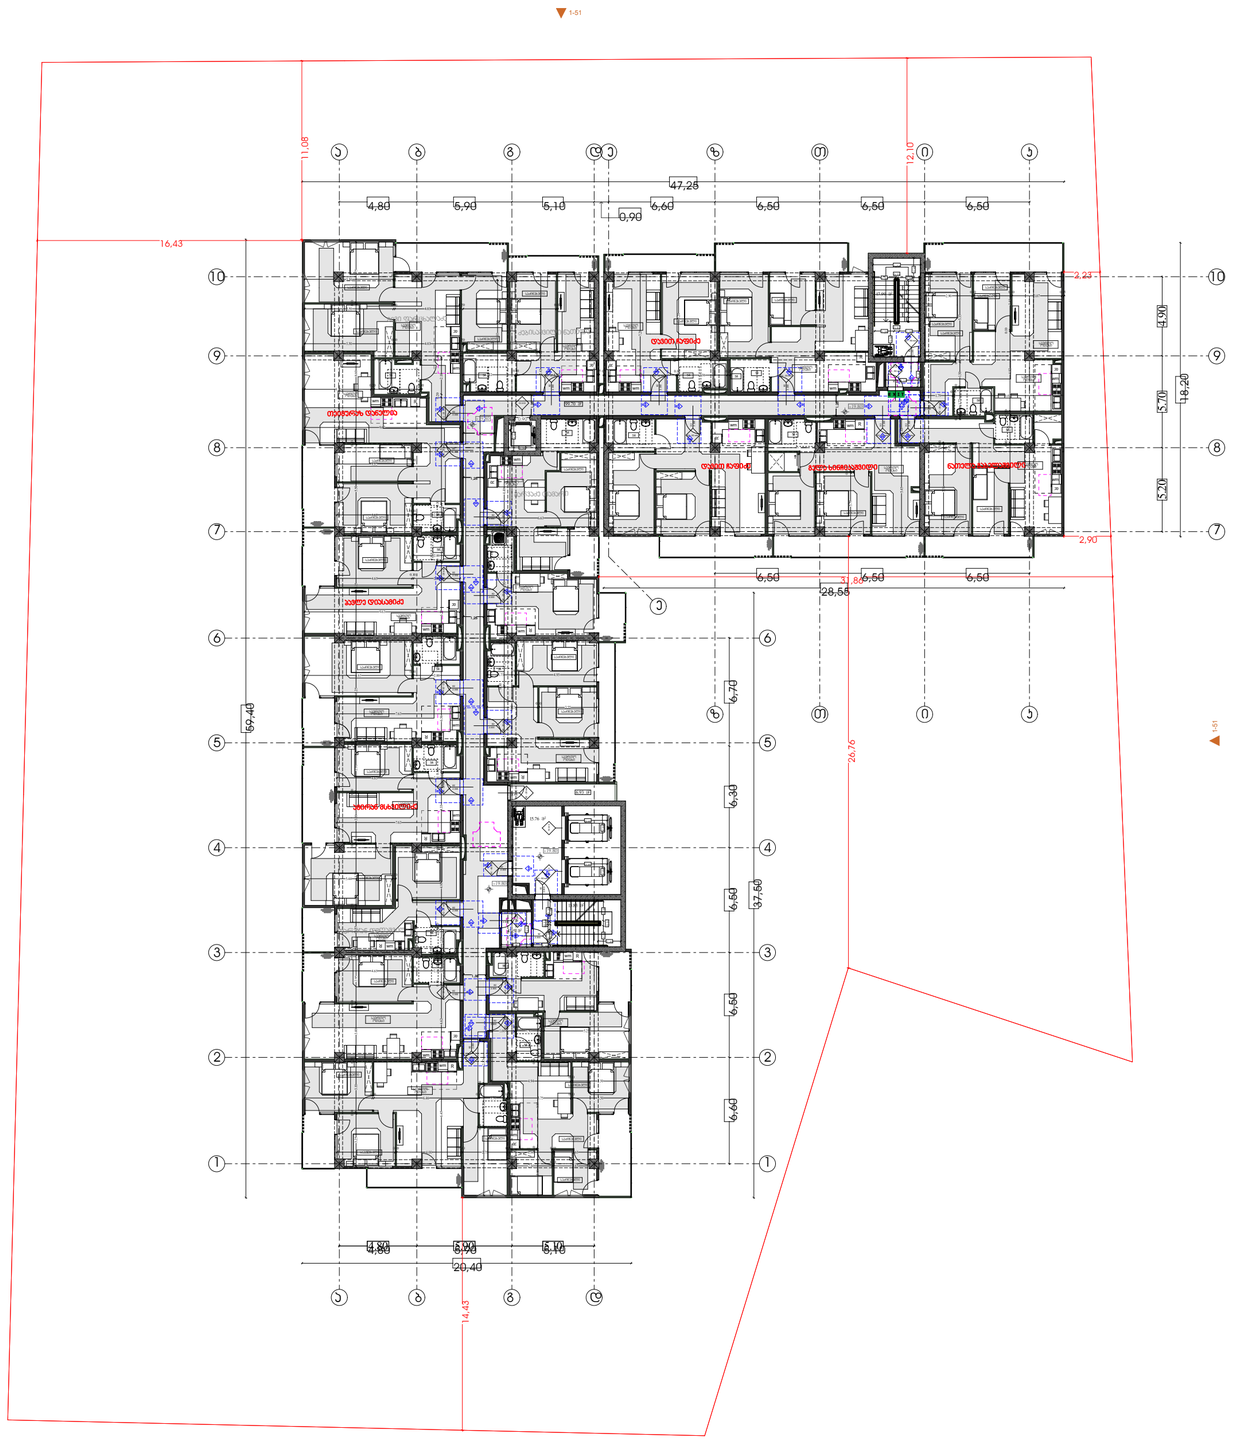

მისაწვდომობის გეგმა

გეგმა +22.80 ნიშნულზე

პირობითი აღნიშვნები

მისაწვდომობის სვლაგეზი

-0.90

მოსახტრიალებელი სივრცეები

ვარიანტი 1

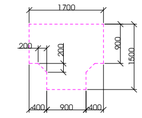

ვარიანტი 2

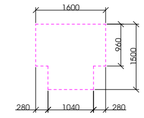

ვარიანტი 3

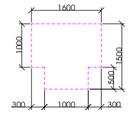

ვარიანტი 4

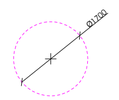

EXIT საევაკუაციო გასასვლელი

ჯარის წინ თავისუფალი სივრცე

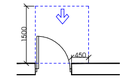

თავისუფალი სივრცე კარებთან მანევრირებისთვის
- ანაბამინი კარი
წინიდან მისაწვდომი - გვერდითი გაღება

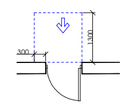

თავისუფალი სივრცე კარებთან მანევრირებისთვის
- ანაბამინი კარი
წინიდან მისაწვდომი - მიწოლით გაღება

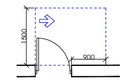

თავისუფალი სივრცე კარებთან მანევრირებისთვის
- ანაბამინი კარი
ანაბამის მხრიდან მისაწვდომი - გვერდითი გაღება

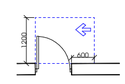

თავისუფალი სივრცე კარებთან მანევრირებისთვის
- ანაბამინი კარი
საპაბის მხრიდან მისაწვდომი - გვერდითი გაღება

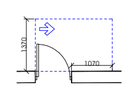

თავისუფალი სივრცე კარებთან მანევრირებისთვის
- ანაბამინი კარი
საპაბის მხრიდან მისაწვდომი - მიწოლით გაღება
120 მინ. თუ მოწყობილია მიმბარვანი

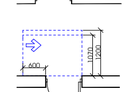

თავისუფალი სივრცე კარებთან მანევრირებისთვის
- ანაბამინი კარი
ანაბამის მხრიდან მისაწვდომი - მიწოლით გაღება
120 მინ. თუ მოწყობილია მიმბარვანი

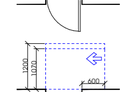

შენიშვნა :

1. იატაკის ზედაპირი მოეწყობა ისე, რომ იძლება მდგრადი, მყარი და არასრიალა
2 გაბათების სამართავები,
ელექტრომაბანბილებლები,ელექტრომგრთველები და დენსარეები დამცავრანის მართველირებლები,
მოწყობილობების სამართავები, წყალსადენი სისტემის მოწყობილობების მართველირებლები და დამცავი და ორმხრივი საკომუნიკაციო სისტემების მართვები "ა" ბიგის ერთეულები მოეწყოს სტანდარტის 309.2 ქვითარის მიხედვით
3 სინათლის ჩართვლები,
ელექტრომგრთველები,დენსარეები, ტამცავრანის მართველირებლები, ელექტრომგმანბილებლები და უსაფრთხოების ან მიღსაკომუნიკაციო სისტემების სამართავები "ბ" ბიგის ერთეულები მოეწყოს სტანდარტის 309.2 და 1104.1.1 ქვითარის მიხედვით

					მრავალბინიანი საცხოვრებელი სახლი	დამკვეთი:
					ს/კ 01.10.07.004.070	შ.პ.ს "პერსპექტივა 1 " №:405446520

ფურცელი №

1:200 მაშტაბი

პე - 108 კედელი

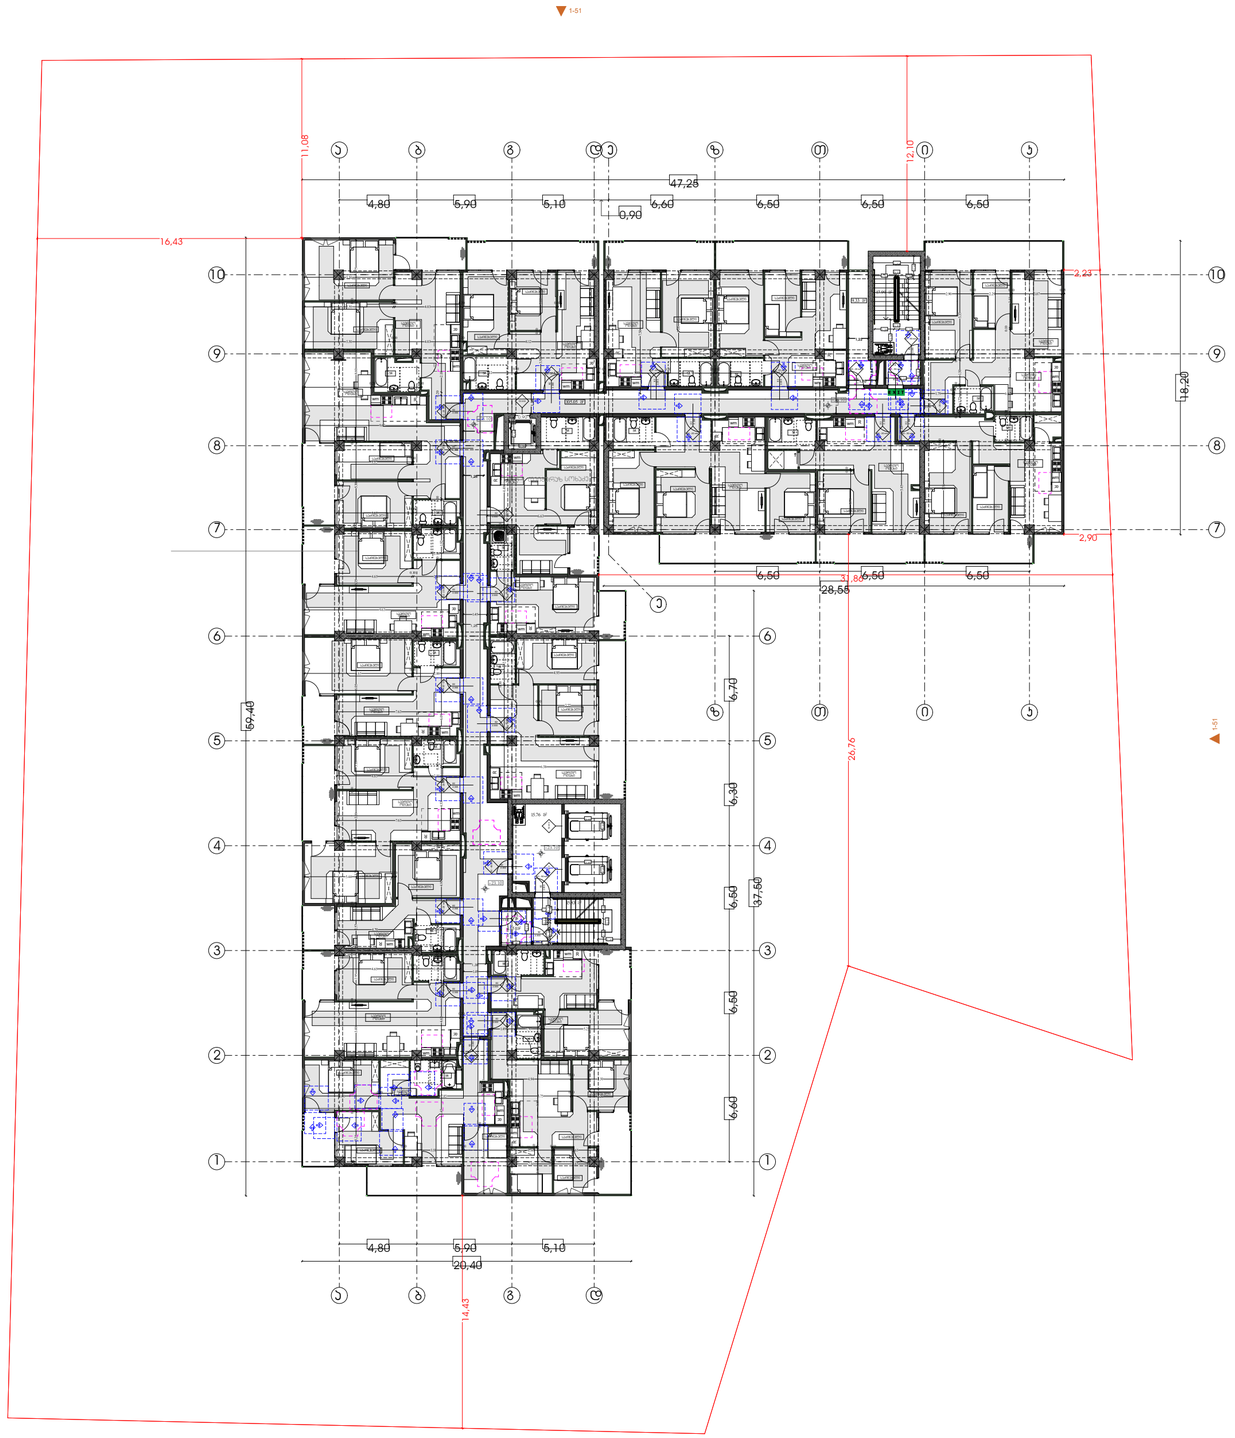

მისაწვდომობის გეგმა

გეგმა +26.10 ნიშნულზე

პირობითი აღნიშვნები

მისაწვდომობის სვლაგეზი

-0.90

მოსახტრიალებელი სივრცეები

ვარიანტი 1

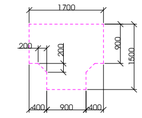

ვარიანტი 2

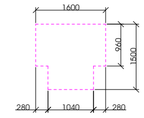

ვარიანტი 3

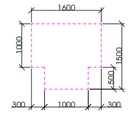

ვარიანტი 4

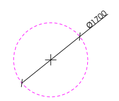

EXIT საევაკუაციო გასასვლელი

ჯარის წინ თავისუფალი სივრცე

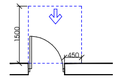

თავისუფალი სივრცე კარებთან მანევრირებისთვის
- ანაბამიანი კარი
ნებისმიერ მისაწვდომი - გამოქვეთით გაღება

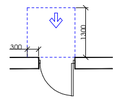

თავისუფალი სივრცე კარებთან მანევრირებისთვის
- ანაბამიანი კარი
მინიმუმ მისაწვდომი - მიწოლით გაღება

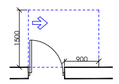

თავისუფალი სივრცე კარებთან მანევრირებისთვის
- ანაბამიანი კარი
ანაბის მხრიდან მისაწვდომი - გამოქვეთით გაღება

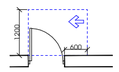

თავისუფალი სივრცე კარებთან მანევრირებისთვის
- ანაბამიანი კარი
საკის მხრიდან მისაწვდომი - გამოქვეთით გაღება

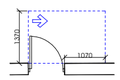

თავისუფალი სივრცე კარებთან მანევრირებისთვის
- ანაბამიანი კარი
ანაბის მხრიდან მისაწვდომი - გამოქვეთით გაღება

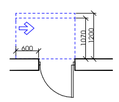

თავისუფალი სივრცე კარებთან მანევრირებისთვის
- ანაბამიანი კარი
საკის მხრიდან მისაწვდომი - მიწოლით გაღება
120 მინ. თუ მოფყოხილია მიმხარვაი

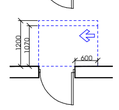

თავისუფალი სივრცე კარებთან მანევრირებისთვის
- ანაბამიანი კარი
ანაბის მხრიდან მისაწვდომი - მიწოლით გაღება
120 მინ. თუ მოფყოხილია მიმხარვაი

შენიშვნა :

1. ეს ტაბას ზედაპირი მოეწყობა ისე, რომ იქნება მდგრადი, მჭარი და პრესირებული
2. განათების სამართველები,
ელექტრომბებანილებლები,ელექტრომგამრთველები და დენსარეველი ტვიერანის, მარშმელორებლები,
მოწყობილობების სამართველები, ჭედლაღვნი სიბემის მოწყობილობების მარეგულირებლები და დამცავი და ორმხრივი საკომენიაციო სისტემების მრომები "ე" ბინის ერთელში მოეწყოა სანტრარის 309.ე კვეთების მიხედვით
3. სინათლის მგრთველები,
ელექტრომგამრთველები,დენსარეველი, ტვიერანის მარეგულირებლები, ელექტრომგანილებლები და უსაფრთხოების ან მიღებაკომენიაციო სისტემების სამართველები "ბ" ბინის ერთელში მოეწყოა სანტრარის 309.2 და 1104.1.1 კვეთების მიხედვით

					მრავალბინიანი საცხოვრებელი სახლი	დამკვეთი:
					ს/კ 01.10.07.004.070	შ.პ.ს "პერსპექტივა 1 " №:405446520

ფურცელი №

1:200 მაშტაბი

პე - 109 კომპ.

მისაწვდომობის გეგმა

გეგმა +29.40 ნიშნულზე

პირობითი აღნიშვნები

მისაწვდომობის სვლაგეზი

-0.90.

მოსატრიალებელი სივრცეები

ვარიანტი 1

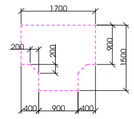

ვარიანტი 2

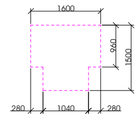

ვარიანტი 3

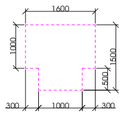

ვარიანტი 4

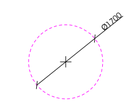

EXIT საევაკუაციო გასასვლელი

კარის წინ თავისუფალი სივრცე

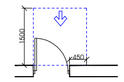

თავისუფალი სივრცე კართან მანევრირებისთვის
- ანცამიანი კარი
ნინიდან მისაგვდომი - გამოქვითი გაღება

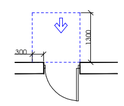

თავისუფალი სივრცე კართან მანევრირებისთვის
- ანცამიანი კარი
ნინიდან მისაგვდომი - მიმოლოთი გაღება

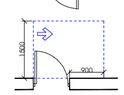

თავისუფალი სივრცე კართან მანევრირებისთვის
- ანცამიანი კარი
საკნის მხრიდან მისაგვდომი - გამოქვითი გაღება

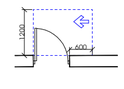

თავისუფალი სივრცე კართან მანევრირებისთვის
- ანცამიანი კარი
ანცამის მხრიდან მისაგვდომი - გამოქვითი გაღება

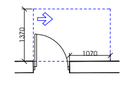

თავისუფალი სივრცე კართან მანევრირებისთვის
- ანცამიანი კარი
საკნის მხრიდან მისაგვდომი - მიმოლოთი გაღება
120 მინ. თუ მოფყოზილია მიმხარვაი

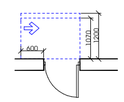

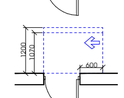

თავისუფალი სივრცე კართან მანევრირებისთვის
- ანცამიანი კარი
ანცამის მხრიდან მისაგვდომი - მიმოლოთი გაღება
120 მინ. თუ მოფყოზილია მიმხარვაი

შენიშვნა :

1. იატაკის ზედაპირი მოეწყობა ისე, რომ იქნება მდგრადი, მჭარი და არასრიალა
2. მანათების სამფრთვაები,
ელექტრომგამანანილებლები,ელექტრომგმფრთველები და დენსართები ავმვარებლების მარკმველირებლები,
მოწყობილობების სამფრთვაები, ხელსანაენი სისტემის მოწყობილობების მარკმველირებლები და დამცავი და ორჩმხრივი საპოვნისიო სისტემების მხრივვები "ა" ბინის ერთველმი მოეწყოა სტანდარტის 309-ე კვთისის მიხედვით
3. სინათლის რეგრთველები,
ელექტრომგრთველები,დენსართები, ავმვარებლების მარკმველირებლები, ელექტრომგმანანილებლები და უსაფრთხოების ან მიდსაკომენიციო სისტემების სამფრთვაები "ბ" ბინის ერთველმი მოეწყოა სტანდარტის 309.2 და 1104.1.1 კვთისის მიხედვით

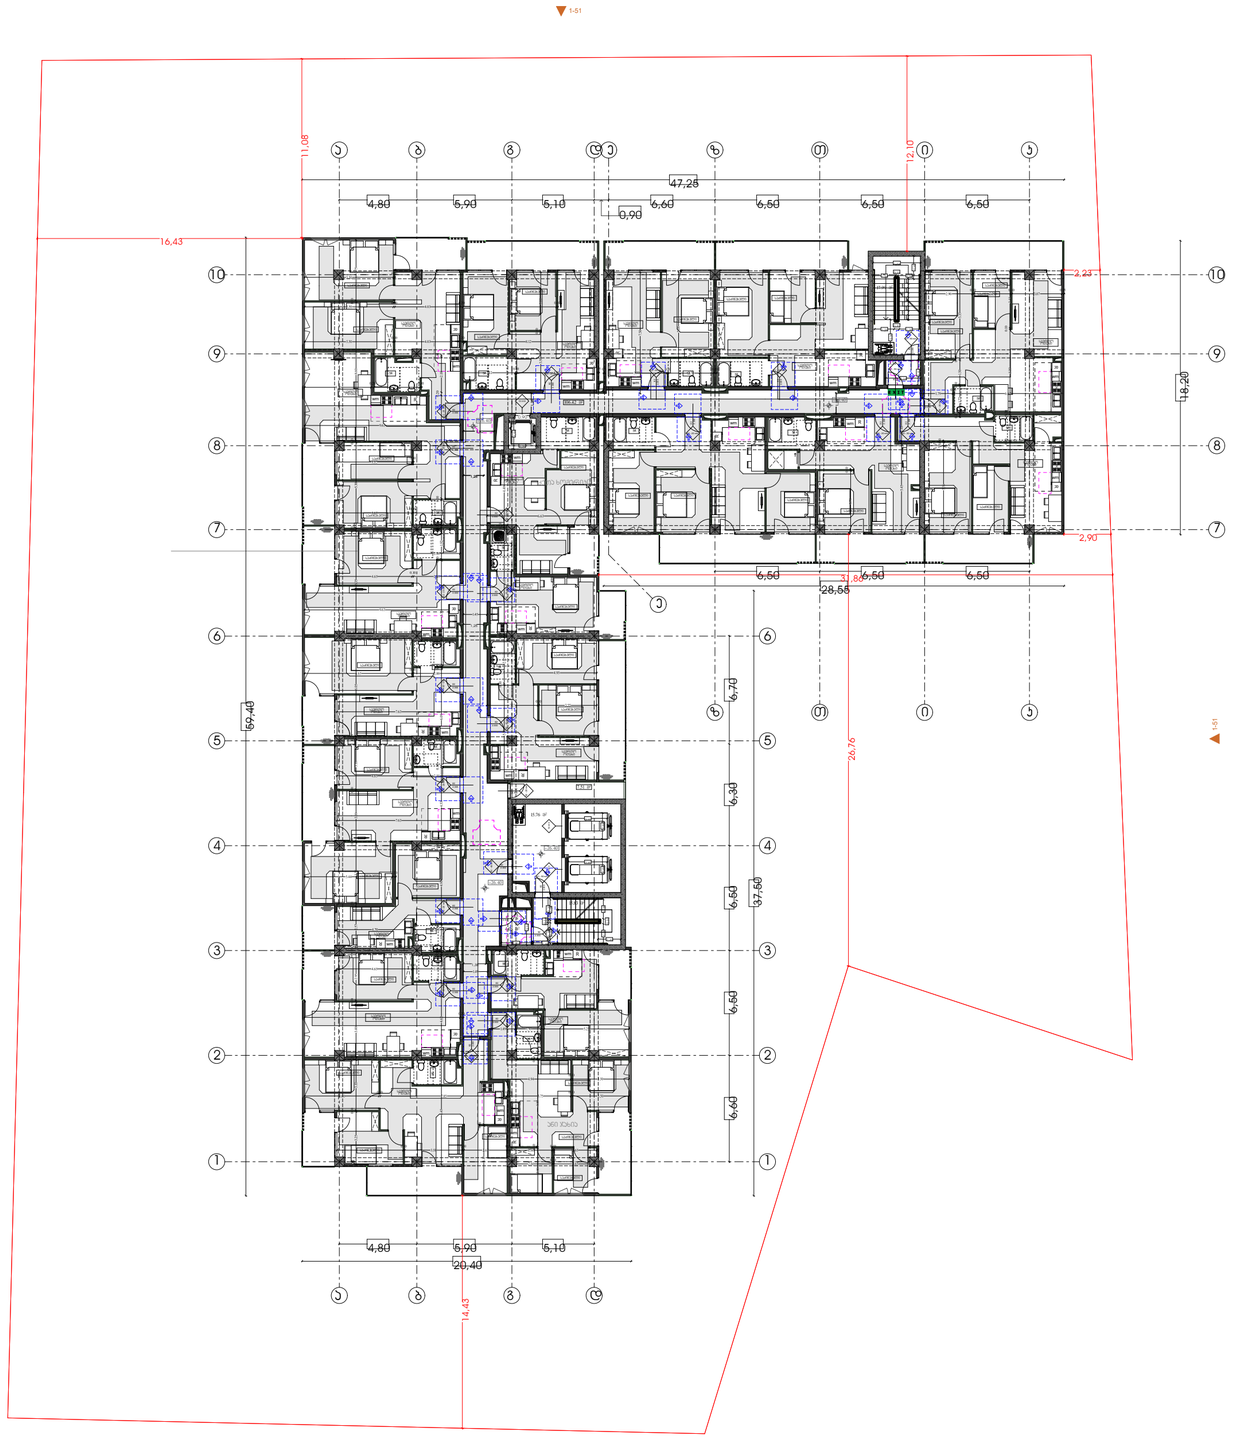

				მრავალბინიანი საცხოვრებელი სახლი	დამკვეთი:	
				ს/კ 01.10.07.004.070	შ.პ.ს "პერსპექტივა 1 " №:405446520	

ფურცელი № 32

1:200 მაშტაბი

ა3 - 110 ჯამში

მისაწვდომობის გეგმა

გეგმა +32.70 ნიშნულზე

პირობითი აღნიშვნები

მისაწვდომობის სვლაგეზი



მოსახტრიალებელი სივრცეები

ვარიანტი 1

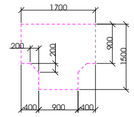

ვარიანტი 2

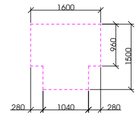

ვარიანტი 3

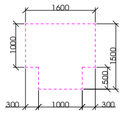

ვარიანტი 4

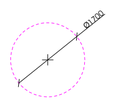

EXIT საევაკუაციო გასასვლელი

კარის წინ თავისუფალი სივრცე

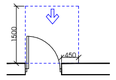

თავისუფალი სივრცე კართან მანევრირებისთვის
- ანაბმული კარი
ნებისმიერ მისაბმელთან - გამოქვეთილ ბაღეა

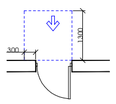

თავისუფალი სივრცე კართან მანევრირებისთვის
- ანაბმული კარი
ნებისმიერ მხრიდან მისაბმელთან - გამოქვეთილ ბაღეა

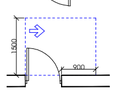

თავისუფალი სივრცე კართან მანევრირებისთვის
- ანაბმული კარი
სავალის მხრიდან მისაბმელთან - გამოქვეთილ ბაღეა

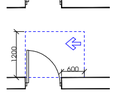

თავისუფალი სივრცე კართან მანევრირებისთვის
- ანაბმული კარი
ანაბმის მხრიდან მისაბმელთან - გამოქვეთილ ბაღეა

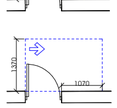

თავისუფალი სივრცე კართან მანევრირებისთვის
- ანაბმული კარი
სავალის მხრიდან მისაბმელთან - მიწოლით ბაღეა
120 მმ. თუ მოწყობილია მიმხარაჟი

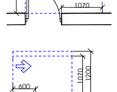

თავისუფალი სივრცე კართან მანევრირებისთვის
- ანაბმული კარი
ანაბმის მხრიდან მისაბმელთან - მიწოლით ბაღეა
120 მმ. თუ მოწყობილია მიმხარაჟი

შენიშვნა :

1. ეზოსის ზედაპირი მოეწყობა ისე, რომ იქნება მდგრადი, მჭარი და პრესადრენი
2. გაწვდომის სამართველები,
ელექტრომობილობანილებლები,ელექტრომგამრთველები და დენსარეთები ტემპერატურის მარეგულირებლები,
მოწყობილობების სამართველები, წყალსატენი სისტემის მოწყობილობების მარეგულირებლები და დამცავი და ორმხრივი საკომუნიკაციო სისტემების მართვები "ე" ბინის ერთეულში მოეწყობა სანიტარიის 309-ე კვეთების მიხედვით
3. სინათლის მგრეთველები,
ელექტრომგამრთველები,დენსარეთები, ტემპერატურის მარეგულირებლები, ელექტრომგამანილებლები და უსაფრთხოების ან მიღებსაკომუნიკაციო სისტემების სამართველები "ბ" ბინის ერთეულებში მოეწყობა სანიტარიის 309.2 და 1104.1.1 კვეთების მიხედვით

					მრავალბინიანი საცხოვრებელი სახლი	დამკვეთი:
					ს/კ 01.10.07.004.070	შ.პ.ს "პერსპექტივა 1 " №:405446520

ფურცელი № 85	1:200 მაშტაბი ა3 - 111 ჯამ1

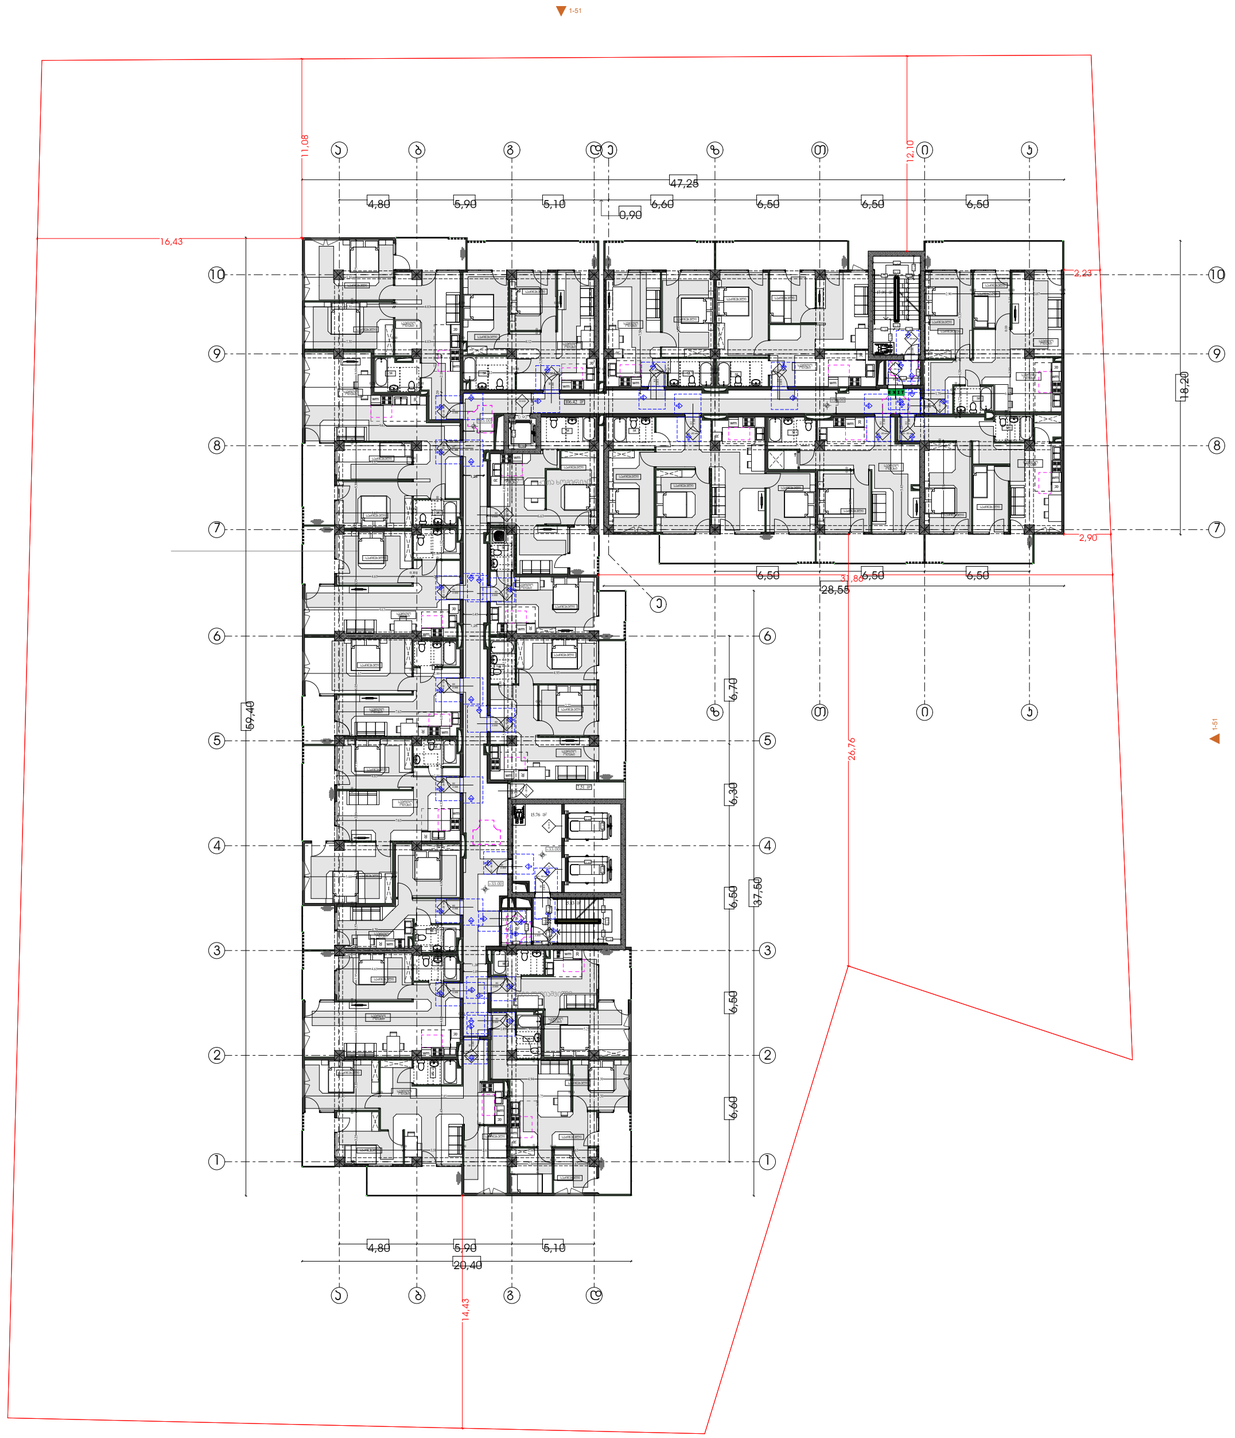

მისაწვდომობის გეგმა

გეგმა +36.00 ნიშნულზე

პირობითი აღნიშვნები

მისაწვდომობის სვლაგეზი

-0.90

მოსახტრიალებელი სივრცეები

ვარიანტი 1

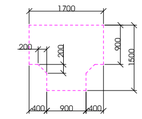

ვარიანტი 2

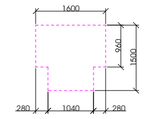

ვარიანტი 3

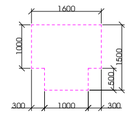

ვარიანტი 4

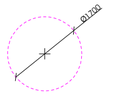

EXIT საევაკუაციო გასასვლელი

კარის წინ თავისუფალი სივრცე

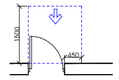

თავისუფალი სივრცე კართან მანევრირებისთვის
- ანბანთან კარი
ნინიდან მისაბჯენით - გამოქვითი გაცემა

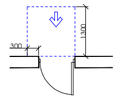

თავისუფალი სივრცე კართან მანევრირებისთვის
- ანბანთან კარი
ნინიდან მისაბჯენით - მიწოლით გაცემა

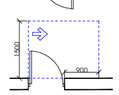

თავისუფალი სივრცე კართან მანევრირებისთვის
- ანბანთან კარი
ანბანის მხრიდან მისაბჯენით - გამოქვითი გაცემა

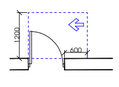

თავისუფალი სივრცე კართან მანევრირებისთვის
- ანბანთან კარი
საკეტის მხრიდან მისაბჯენით - გამოქვითი გაცემა

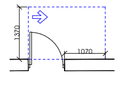

თავისუფალი სივრცე კართან მანევრირებისთვის
- ანბანთან კარი
ანბანის მხრიდან მისაბჯენით - გამოქვითი გაცემა

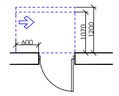

თავისუფალი სივრცე კართან მანევრირებისთვის
- ანბანთან კარი
საკეტის მხრიდან მისაბჯენით - მიწოლით გაცემა
120 მინ. თვ მოფყოზილი მიმხარვაი

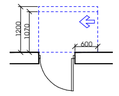

თავისუფალი სივრცე კართან მანევრირებისთვის
- ანბანთან კარი
ანბანის მხრიდან მისაბჯენით - მიწოლით გაცემა
120 მინ. თვ მოფყოზილი მიმხარვაი

შენიშვნა :

1. იატაკის ჯვდაციი მოეწყობა ისე, რომ იქნება მდგრადი, მჭარი და არასრიალა
2. გაწაითების სამუშაოები,
ელექტრომგადამწინილებლები,ელექტრომგადამცველები და დენსართები ტამპერატურის მარეგულირებლები,
მოწყობილობების სამუშაოები, ხელსაწყოები სისტემის მოწყობილობების მარეგულირებლები და დამცავი და ორმხრივი საკომენიაციო სისტემების მართვები "ა" ბინის ერთეულის მოწყობა სანიტარიის 309-ე კვეთების მიხედვით
3. სინათლის ჩაგრთველები,
ელექტრომგრთველები,დენსართები, ტემპერატურის მარეგულირებლები, ელექტრომგადამწინილებლები და უსაფრთხოების ან მიღსაკომენიაციო სისტემების სამუშაოები "ბ" ბინის ერთეულში მოეწყობა სტანდარტის 309.2 და 1104.1.1 კვეთების მიხედვით

					მრავალბინიანი საცხოვრებელი სახლი	დამკვეთი:
					ს/კ 01.10.07.004.070	შ.პ.ს "პერსპექტივა 1 " №:405446520

ფურცელი № 34	1:200 მაშტაბი აე - 112 კომპ2

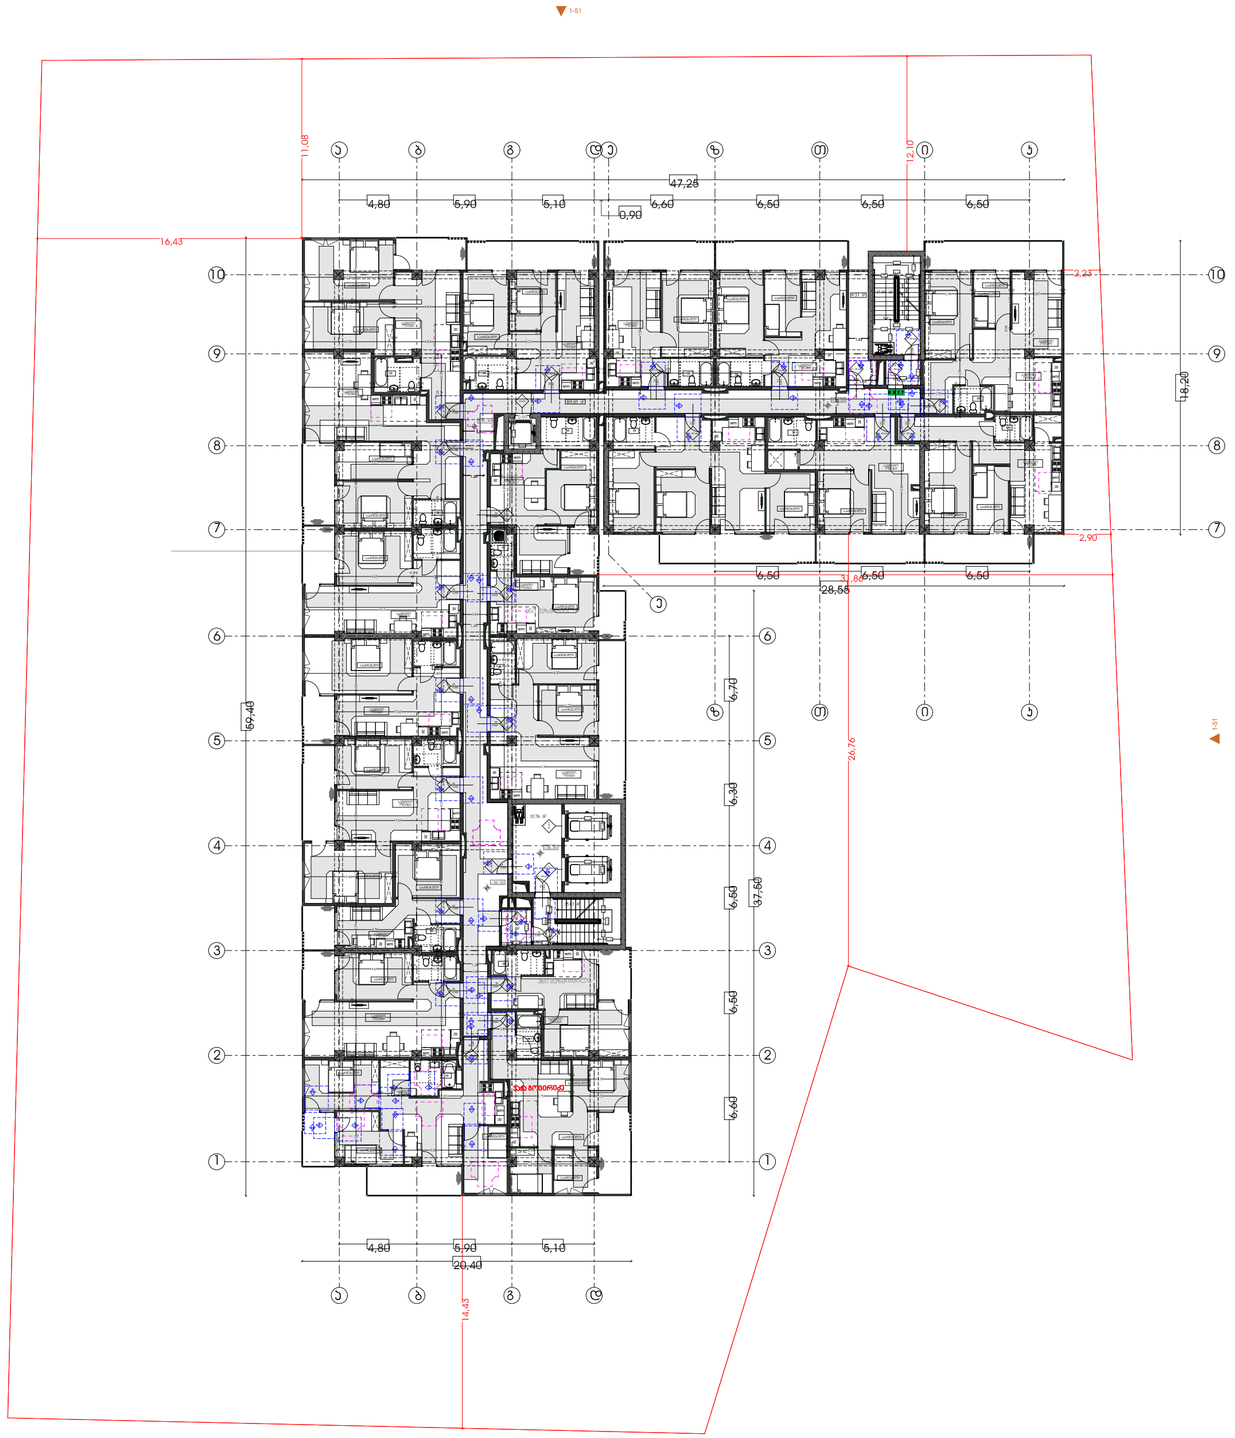

მისაწვდომობის გეგმა

გეგმა +39.30 ნიშნულზე

პირობითი აღნიშვნები

მისაწვდომობის სვლაგეზი

0.90

მოსახტრიალებელი სივრცეები

ვარიანტი 1

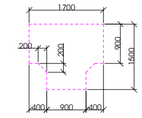

ვარიანტი 2

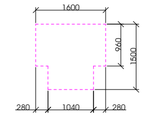

ვარიანტი 3

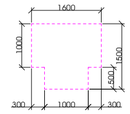

ვარიანტი 4

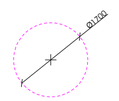

EXIT საევაკუაციო გასასვლელი

ჯარის წინ თავისუფალი სივრცე

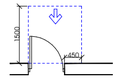

თავისუფალი სივრცე კარებთან მანევრირებისთვის
- ანაბიანი კარი
ნებისმიერ მისაწვდომი - გამოქვეთი გაღება

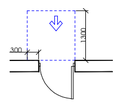

თავისუფალი სივრცე კარებთან მანევრირებისთვის
- ანაბიანი კარი
ნებისმიერ მხრიდან მისაწვდომი - გამოქვეთი გაღება

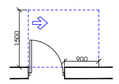

თავისუფალი სივრცე კარებთან მანევრირებისთვის
- ანაბიანი კარი
ანაბიის მხრიდან მისაწვდომი - გამოქვეთი გაღება

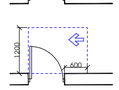

თავისუფალი სივრცე კარებთან მანევრირებისთვის
- ანაბიანი კარი
საკეტის მხრიდან მისაწვდომი - გამოქვეთი გაღება

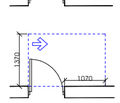

თავისუფალი სივრცე კარებთან მანევრირებისთვის
- ანაბიანი კარი
საკეტის მხრიდან მისაწვდომი - გამოქვეთი გაღება
120 მოხ. თუ მოფყოხილია მიმხარვაი

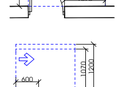

თავისუფალი სივრცე კარებთან მანევრირებისთვის
- ანაბიანი კარი
ანაბიის მხრიდან მისაწვდომი - გამოქვეთი გაღება
120 მოხ. თუ მოფყოხილია მიმხარვაი

შენიშვნა :


					მრავალბინიანი საცხოვრებელი სახლი	დამკვეთი:	
					ს/კ 01.10.07.004.070	შ.პ.ს "პერსპექტივა 1 " №:405446520	

ფურცელი № 35	1:200 მაშტაბი ა3 - 113 კომპ

მისაწვდომობის გეგმა

გეგმა +45.90 ნიშნულზე

პირობითი აღნიშვნები

მისაწვდომობის სვლაგეზი

-0.90

მოსახტრიალებელი სივრცეები

ვარიანტი 1

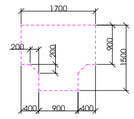

ვარიანტი 2

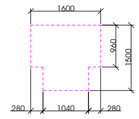

ვარიანტი 3

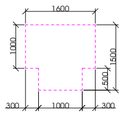

ვარიანტი 4

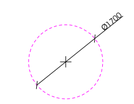

EXIT საევაკუაციო გასასვლელი

კარის წინ თავისუფალი სივრცე

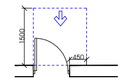

თავისუფალი სივრცე კართან მანევრირებისთვის
- ანცამიანი კარი
ნინიდან მისაგდომი - გამოქვითი გაღება

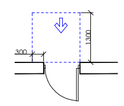

თავისუფალი სივრცე კართან მანევრირებისთვის
- ანცამიანი კარი
ნინიდან მისაგდომი - მიმოლითი გაღება

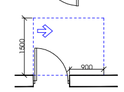

თავისუფალი სივრცე კართან მანევრირებისთვის
- ანცამიანი კარი
საკნის მხრიდან მისაგდომი - გამოქვითი გაღება

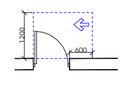

თავისუფალი სივრცე კართან მანევრირებისთვის
- ანცამიანი კარი
ანცამის მხრიდან მისაგდომი - გამოქვითი გაღება

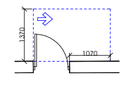

თავისუფალი სივრცე კართან მანევრირებისთვის
- ანცამიანი კარი
საკნის მხრიდან მისაგდომი - მიმოლითი გაღება
120 მმ. თუ მოფყოზილია მიმხარვაი

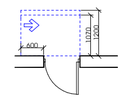

თავისუფალი სივრცე კართან მანევრირებისთვის
- ანცამიანი კარი
ანცამის მხრიდან მისაგდომი - მიმოლითი გაღება
120 მმ. თუ მოფყოზილია მიმხარვაი

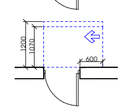

შენიშვნა :

1. იატაკის ჯადაკირი მოეწყობა ისე, რომ იქნება მდგრადი, მძარი და ეროზირება
2. მანათების სამართვები,
ელექტრომგამანანილებლები,ელექტრომგართველები და დენსართები ბმვერალერის მარგმელირებლობა,
მოწყობილობის სამართვები, ხელსაწყოები სიბემის მოწყობილობების მარეგულირებლები და დამცავი და ორგანიზაციო სახოვნებიციო სისტემების მართვები "ა" ბიგის ერთველმა მოეწყოა სტანდარტის 309-ე კვეთების მიხედვით
3. სინათლის ჩართველები,
ელექტრომგართველები,დენსართები, ბმვერალერის მარეგულირებლები, ელექტრომგამანანილებლები და უსაფრთხოების ან მიდსაყომენციო სისტემების სამართვები "ბ" ბიგის ერთველმა მოეწყოა სტანდარტის 309.2 და 1104.1.1 კვეთების მიხედვით

					მრავალბინიანი საცხოვრებელი სახლი	დამკვეთი:
					ს/კ 01.10.07.004.070	შ.პ.ს "პერსპექტივა 1 " №:405446520

ფურცელი № 88

1:200 მაშტაბი

აე - 114 კედ4

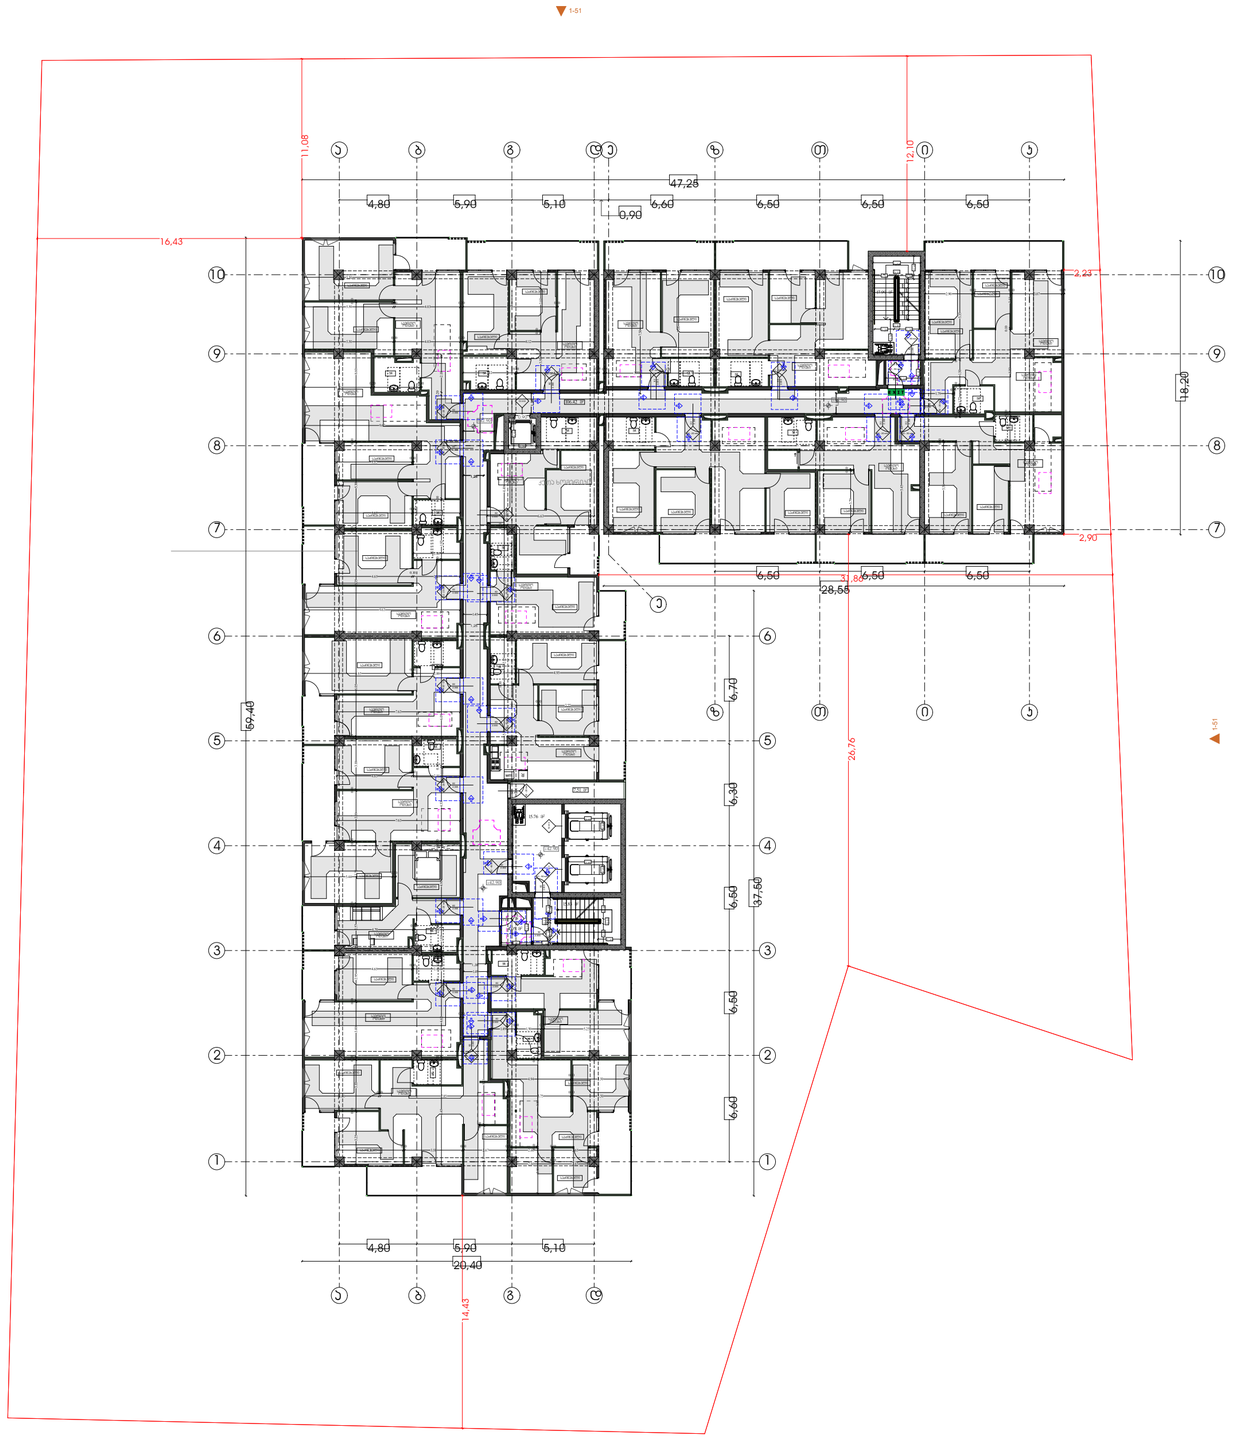

მისაწვდომობის გეგმა

გეგმა +42.60 ნიშნულზე

პირობითი აღნიშვნები

მისაწვდომობის სვლაგეზი

-0.90

მოსატრიალებელი სივრცეები

ვარიანტი 1

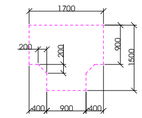

ვარიანტი 2

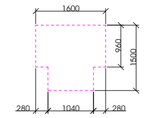

ვარიანტი 3

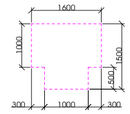

ვარიანტი 4

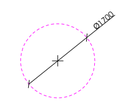

EXIT საევაკუაციო გასასვლელი

ჯარის წინ თავისუფალი სივრცე

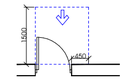

თავისუფალი სივრცე კარებთან მანევრირებისთვის - ანაბმული კარი წინიდან მისაბჯენით - გამოსვლით გაღება

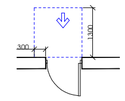

თავისუფალი სივრცე კარებთან მანევრირებისთვის - ანაბმული კარი წინიდან მისაბჯენით - მიწოლით გაღება

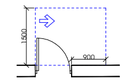

თავისუფალი სივრცე კარებთან მანევრირებისთვის - ანაბმული კარი ანაბმის მხრიდან მისაბჯენით - გამოსვლით გაღება

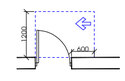

თავისუფალი სივრცე კარებთან მანევრირებისთვის - ანაბმული კარი საკეტის მხრიდან მისაბჯენით - გამოსვლით გაღება

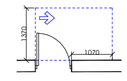

თავისუფალი სივრცე კარებთან მანევრირებისთვის - ანაბმული კარი ანაბმის მხრიდან მისაბჯენით - გამოსვლით გაღება

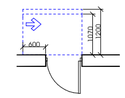

თავისუფალი სივრცე კარებთან მანევრირებისთვის - ანაბმული კარი საკეტის მხრიდან მისაბჯენით - მიწოლით გაღება 120 მინ. თუ მოწყობილია მიმხერავი

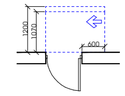

თავისუფალი სივრცე კარებთან მანევრირებისთვის - ანაბმული კარი ანაბმის მხრიდან მისაბჯენით - მიწოლით გაღება 120 მინ. თუ მოწყობილია მიმხერავი

შენიშვნა :

1. ობიექტის ზედაპირი მოეწყობა ისე, რომ იქნება მდგრადი, მყარი და არასრიალა
2. გაანათების სამართველები, ელექტროგაბანგნილებლები,ელექტროწყვართველები და ლენარებით ტემპერატურის, მარეგულირებლები, მოწყობილობების სამართველი, წყვლსადენი სისტემის მოწყობილობების მარეგულირებლები და დამსვი და ორგანული საკომუნიკაციო სისტემების მართველი "ე" ნაწილი ერთველმი მოეწყობა სანტექნორმის 309.2 კვეთების მიხედვით
3. სინათლის ჩაწრთველები, ელექტროწყვრთველები,ლენარები, ტემპერატურის მარეგულირებლები, ელექტროგაბანგნილებლები და უსაფრთხოების 36 მიღწეულ ინსტალაციო სისტემების სამართველი "ბ" ნაწილის ერთველმა მოეწყობა სანტექნორმის 309.2 და 1104.1.1 კვეთების მიხედვით

					მრავალბინიანი საცხოვრებელი სახლი	დამკვეთი: შ.პ.ს "პერსპექტივა 1 " №:405446520
					ს/პ 01.10.07.004.070	

ფურცელი № 86

1:200 მაშტაბი

ა3 - 114 კომპ.4

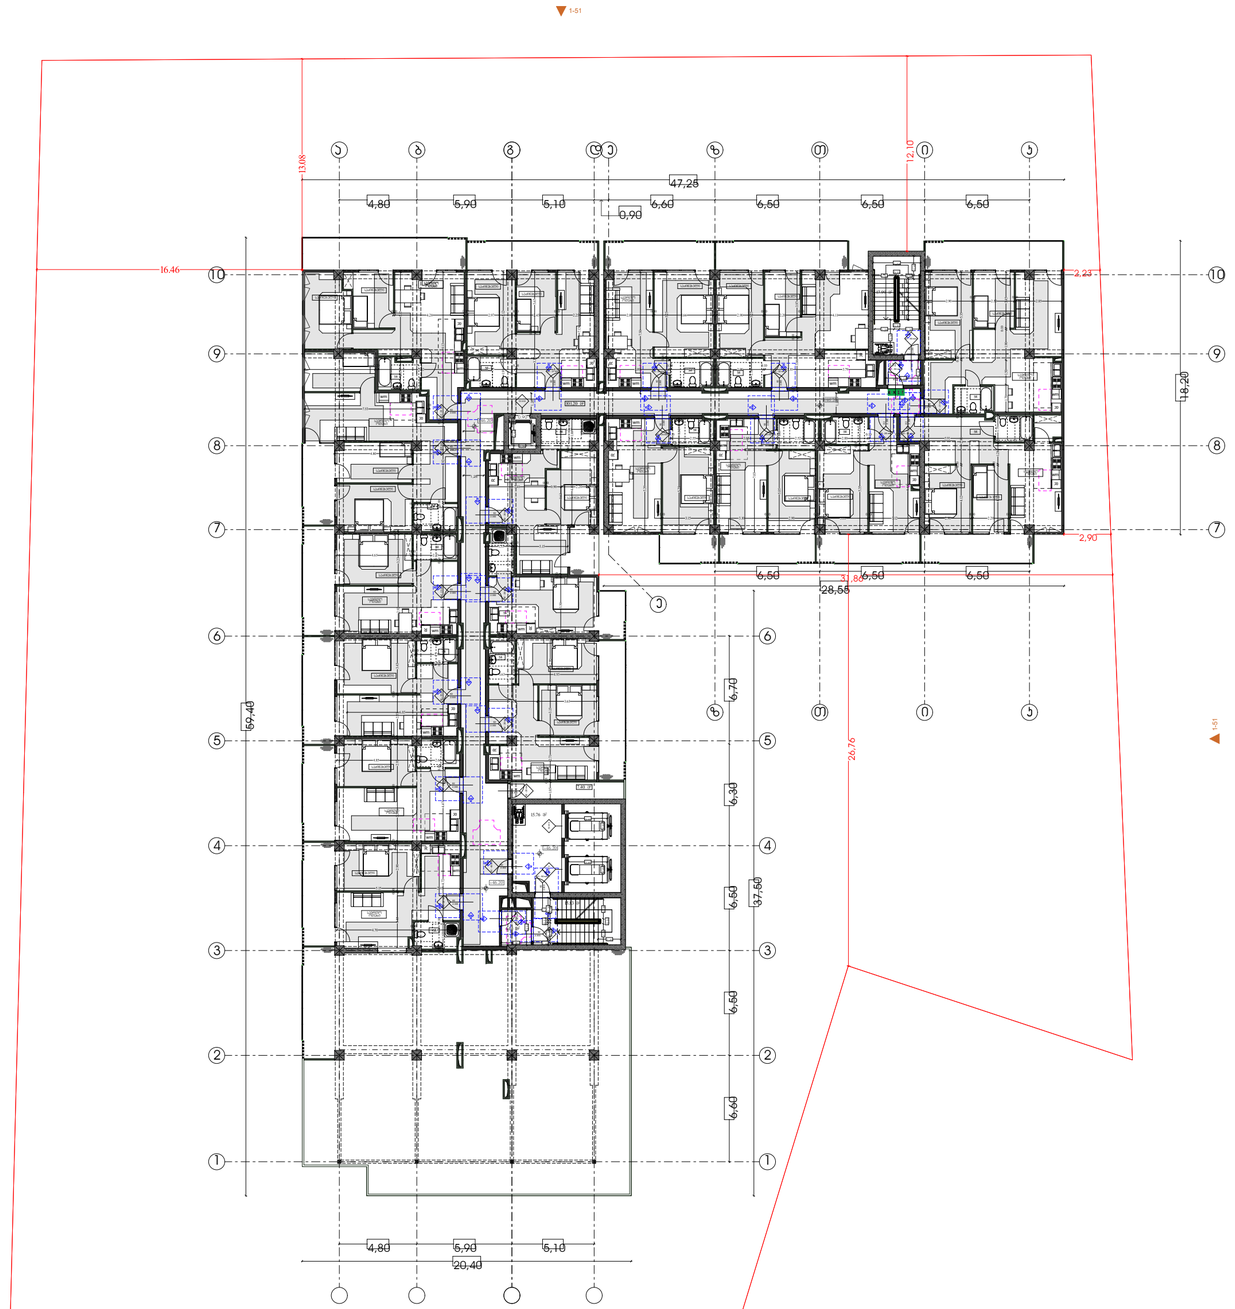

მისაწვდომობის გეგმა

გეგმა +49.20 ნიშნულზე

პირობითი აღნიშვნები

მისაწვდომობის სვლაგეზი

-0.90

მოსახტრიალებელი სივრცეები

ვარიანტი 1

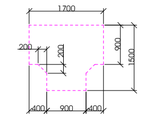

ვარიანტი 2

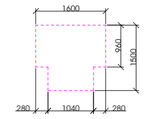

ვარიანტი 3

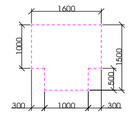

ვარიანტი 4

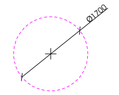

EXIT საევაკუაციო გასასვლელი

კარის წინ თავისუფალი სივრცე

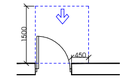

თავისუფალი სივრცე კართან მანევრირებისთვის - ანჯამიანი კარი ნიშიდან მისაჯდომი - გამოქვითი გაღება

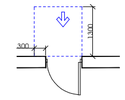

თავისუფალი სივრცე კართან მანევრირებისთვის - ანჯამიანი კარი ნიშიდან მისაჯდომი - მიწოლით გაღება

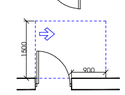

თავისუფალი სივრცე კართან მანევრირებისთვის - ანჯამიანი კარი საკის მხრიდან მისაჯდომი - გამოქვითი გაღება

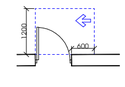

თავისუფალი სივრცე კართან მანევრირებისთვის - ანჯამიანი კარი საკის მხრიდან მისაჯდომი - გამოქვითი გაღება

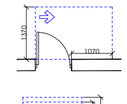

თავისუფალი სივრცე კართან მანევრირებისთვის - ანჯამიანი კარი საკის მხრიდან მისაჯდომი - მიწოლით გაღება 120 მინ. თუ მოწყობილია მიმხარვაი

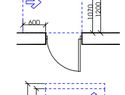

თავისუფალი სივრცე კართან მანევრირებისთვის - ანჯამიანი კარი საკის მხრიდან მისაჯდომი - მიწოლით გაღება 120 მინ. თუ მოწყობილია მიმხარვაი

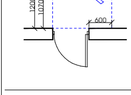

შენიშვნა :

1. იატაკის ჯვარედინი მოედყობა ისე, რომ იქნება მდგრადი, მჭარი და არასრიალა
2. განათების სანგრძივები, ელექტრომგამანაწილებლები,ელექტრომგადრმველები და დენსართები ბმვერალერის მარეგულირებლები, მოწყობილობების სანგრძივები, ხელსაწყოები სისტემის მოწყობილობების მარეგულირებლები და დამცავი და ორმხრივი სახოვნებისიო სისტემების მხრივები "ა" ტიპის ერთელედმ მოედყოა სტანდარტის 309-ე ქვეთავის მიხედვით
3. სინათლის ჩვრთველები, ელექტრომგრთველები,დენსართები, ბმვერალერის მარეგულირებლები, ელექტრომგადანაწილებლებები და უსაფრთხოების ან მიღსაკომუნიკაციო სისტემების სანგრძივები "ბ" ტიპის ერთელებმი მოედყოა სტანდარტის 309.2 და 1104.1.1 ქვეთავის მიხედვით

					მრავალბინიანი საცხოვრებელი სახლი	დამკვეთი:
					ს/ს 01.10.07.004.070	შ.პ.ს "პერსპექტივა 1 " №:405446520

ფურცელი	1:200 მაშტაბი
№ 98	აე - 116

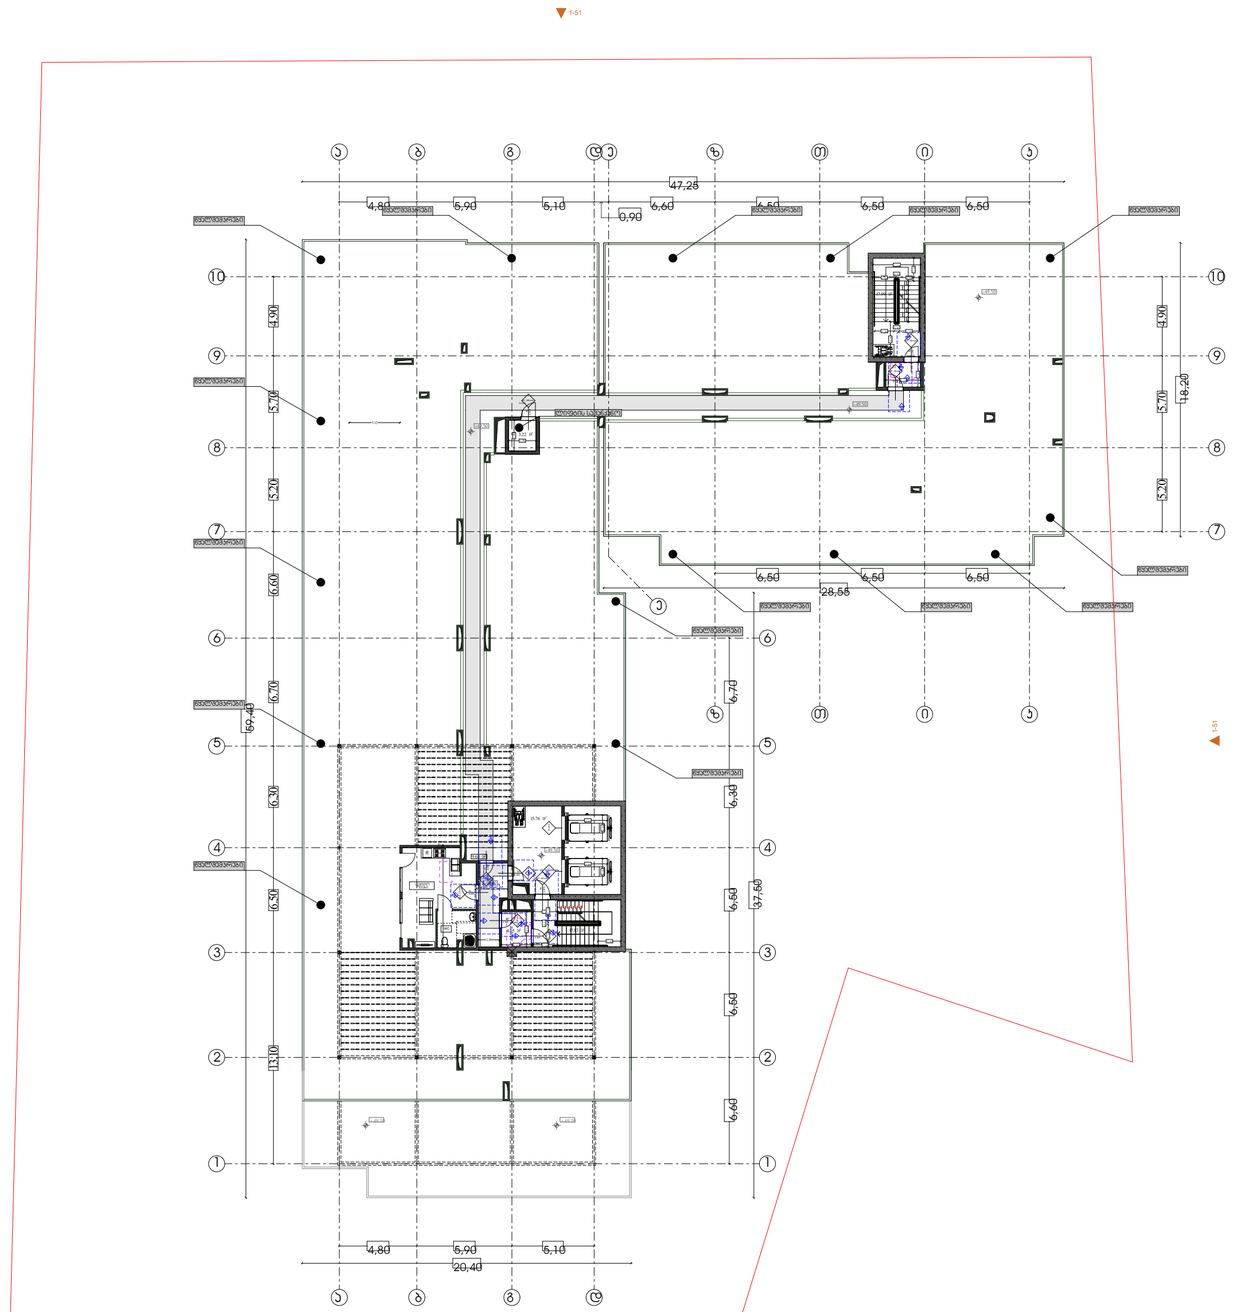

მისაწვდომობის გეგმა

გეგმა +52.50 ნიშნულზე

პირობითი აღნიშვნები

მისაწვდომობის სვლაგეზი

-0.90

მოსახტრიალებელი სივრცეები

ვარიანტი 1

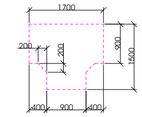

ვარიანტი 2

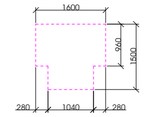

ვარიანტი 3

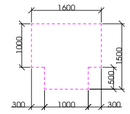

ვარიანტი 4

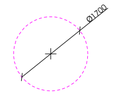

EXIT საევაკუაციო გასასვლელი

ჯარის წინ თავისუფალი სივრცე

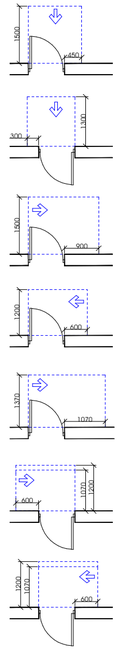

თავისუფალი სივრცე კარებთან მანევრირებისთვის - ანაბამიანი კარი ნიშნიდან მისაწვდომი - გამოწვეთით გაღება

თავისუფალი სივრცე კარებთან მანევრირებისთვის - ანაბამიანი კარი ნიშნიდან მისაწვდომი - მიწოლით გაღება

თავისუფალი სივრცე კარებთან მანევრირებისთვის - ანაბამიანი კარი ნიშნის მხრიდან მისაწვდომი - გამოწვეთით გაღება

თავისუფალი სივრცე კარებთან მანევრირებისთვის - ანაბამიანი კარი საბის მხრიდან მისაწვდომი - გამოწვეთით გაღება

თავისუფალი სივრცე კარებთან მანევრირებისთვის - ანაბამიანი კარი ნიშნის მხრიდან მისაწვდომი - გამოწვეთით გაღება

თავისუფალი სივრცე კარებთან მანევრირებისთვის - ანაბამიანი კარი საბის მხრიდან მისაწვდომი - მიწოლით გაღება
120 მინ. თე მოწყობილია მიმხარვი

თავისუფალი სივრცე კარებთან მანევრირებისთვის - ანაბამიანი კარი ნიშნის მხრიდან მისაწვდომი - მიწოლით გაღება
120 მინ. თე მოწყობილია მიმხარვი

შენიშვნა :

1. ობიექტის ზედაპირი მოეწყობა ისე, რომ იქნება მდგრადი, მჭარი და ეარსწრესა
2. გაბარიტების სამარეთველი,
ელექტრომკმანილებლები,ელექტრომგარეთველები და დენსარეთები ტემპერატურის, მარეველირებლები,
მოწყობილობების სამარეთველი, ხელსაწყოები სიხმის მოწყობილობების მარეველირებლები და დამცავი და ორობრივი საკომენიაციო სისტემების მარეველი "ა" ტიპის პრეველით მოეწყობა სტანდარტის 309-ე ქვეთავის მიხედვით
3. სინათლის ჩარეველი,
ელექტრომკმარეველები,დენსარეთები, ტემპერატურის მარეველირებლები, ელექტრომგანილებლები და უსაფრთხოების ან მიღწიაციო სისტემების სამარეველი "ბ" ტიპის პრეველით მოეწყობა სტანდარტის 309.2 და 1104.1.1 ქვეთავის მიხედვით

				მრავალბინიანი საცხოვრებელი სახლი	დამკვეთი: შ.პ.ს "პერსპექტივა 1 " №:405446520	
				ს/კ 01.10.07.004.070		

ფურცელი № 19	1:200 მაშტაბი	ა ე - 102

მისაწვდომობის გეგმა

გეგმა +55,80 ნიშნულზე

პირობითი აღნიშვნები

მისაწვდომობის სვლაგეზი



მოსატრიალებელი სივრცეები

ვარიანტი 1

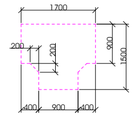

ვარიანტი 2

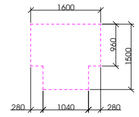

ვარიანტი 3

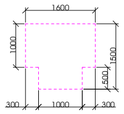

ვარიანტი 4

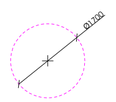

EXIT საევაკუაციო გასასვლელი

კარის წინ თავისუფალი სივრცე

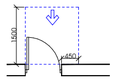

თავისუფალი სივრცე კარით მანევრირებისთვის
- ანცამიანი კარი
წინიდან მისაჯდომი - მარცხენით გაღება

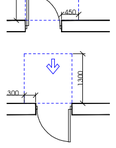

თავისუფალი სივრცე კარით მანევრირებისთვის
- ანცამიანი კარი
წინიდან მისაჯდომი - მარჯვენით გაღება

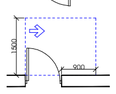

თავისუფალი სივრცე კარით მანევრირებისთვის
- ანცამიანი კარი
ანცამის მხრიდან მისაჯდომი - გამოსვლით გაღება

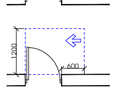

თავისუფალი სივრცე კარით მანევრირებისთვის
- ანცამიანი კარი
საპის მხრიდან მისაჯდომი - გამოსვლით გაღება

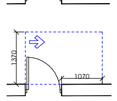

თავისუფალი სივრცე კარით მანევრირებისთვის
- ანცამიანი კარი
ანცამის მხრიდან მისაჯდომი - გამოსვლით გაღება

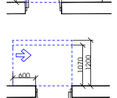

თავისუფალი სივრცე კარით მანევრირებისთვის
- ანცამიანი კარი
საპის მხრიდან მისაჯდომი - მოსულით გაღება
120 მინ. თუ მოფყობილია მიმხარვი

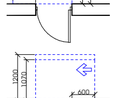

თავისუფალი სივრცე კარით მანევრირებისთვის
- ანცამიანი კარი
ანცამის მხრიდან მისაჯდომი - მოსულით გაღება
120 მინ. თუ მოფყობილია მიმხარვი

შენიშვნა :

1. ობიექტის ზედაპირი მოეწყოს ისე, რომ იძლეოდეს მდგრადი, მყარი და არასრიალა
2. განათების სამგრძნობელები, ელექტრომგზავნილებლები, ელექტრომგგრძნობელები და ტექნიკური დანიშნულების მარეგულირებლები, მოწყობილობების სამგრძნობელი, წყლისადენი სისტემის მოწყობილობების მარეგულირებლები და დამცავი და ორმხრივი საკომუნიკაციო სისტემების მარეგულირებლები უნ ონების ერთეულში მოეწყოს სტანდარტის 309.3 ქვეთავის მიხედვით
3. სინათლის რეგულირების, ელექტრომგგრძნობელების, ტექნიკური დანიშნულების, ტემპერატურის მარეგულირებლები, ელექტრომგმანილებლები და უსაფრთხოების ან მიღებისაკომუნიკაციო სისტემების სამგრძნობელი ონების ერთეულში მოეწყოს სტანდარტის 309.2 და 1104.1.1 ქვეთავის მიხედვით

დირექტორი : პირილე მორჩილაძე		გეოლოგია: გ.სიყმაშვილი გ.სადრაძე	სახანძრო უსაფრთხოება: ი. ჯვარცხელია მ.ძიძიგური	საპროექტო ორგანიზაცია შ.პ.ს "დიზაინ სტუდიო"	მრავალბინიანი საცხოვრებელი სახლი ს/ს 01.10.07.004.070	დამკვეთი: შ.პ.ს "ჰერსპექტივა 1 " №:405446520

ფურცელი № 19 | 1:200 მაშტაბი | აე - 102 ჯამი 17

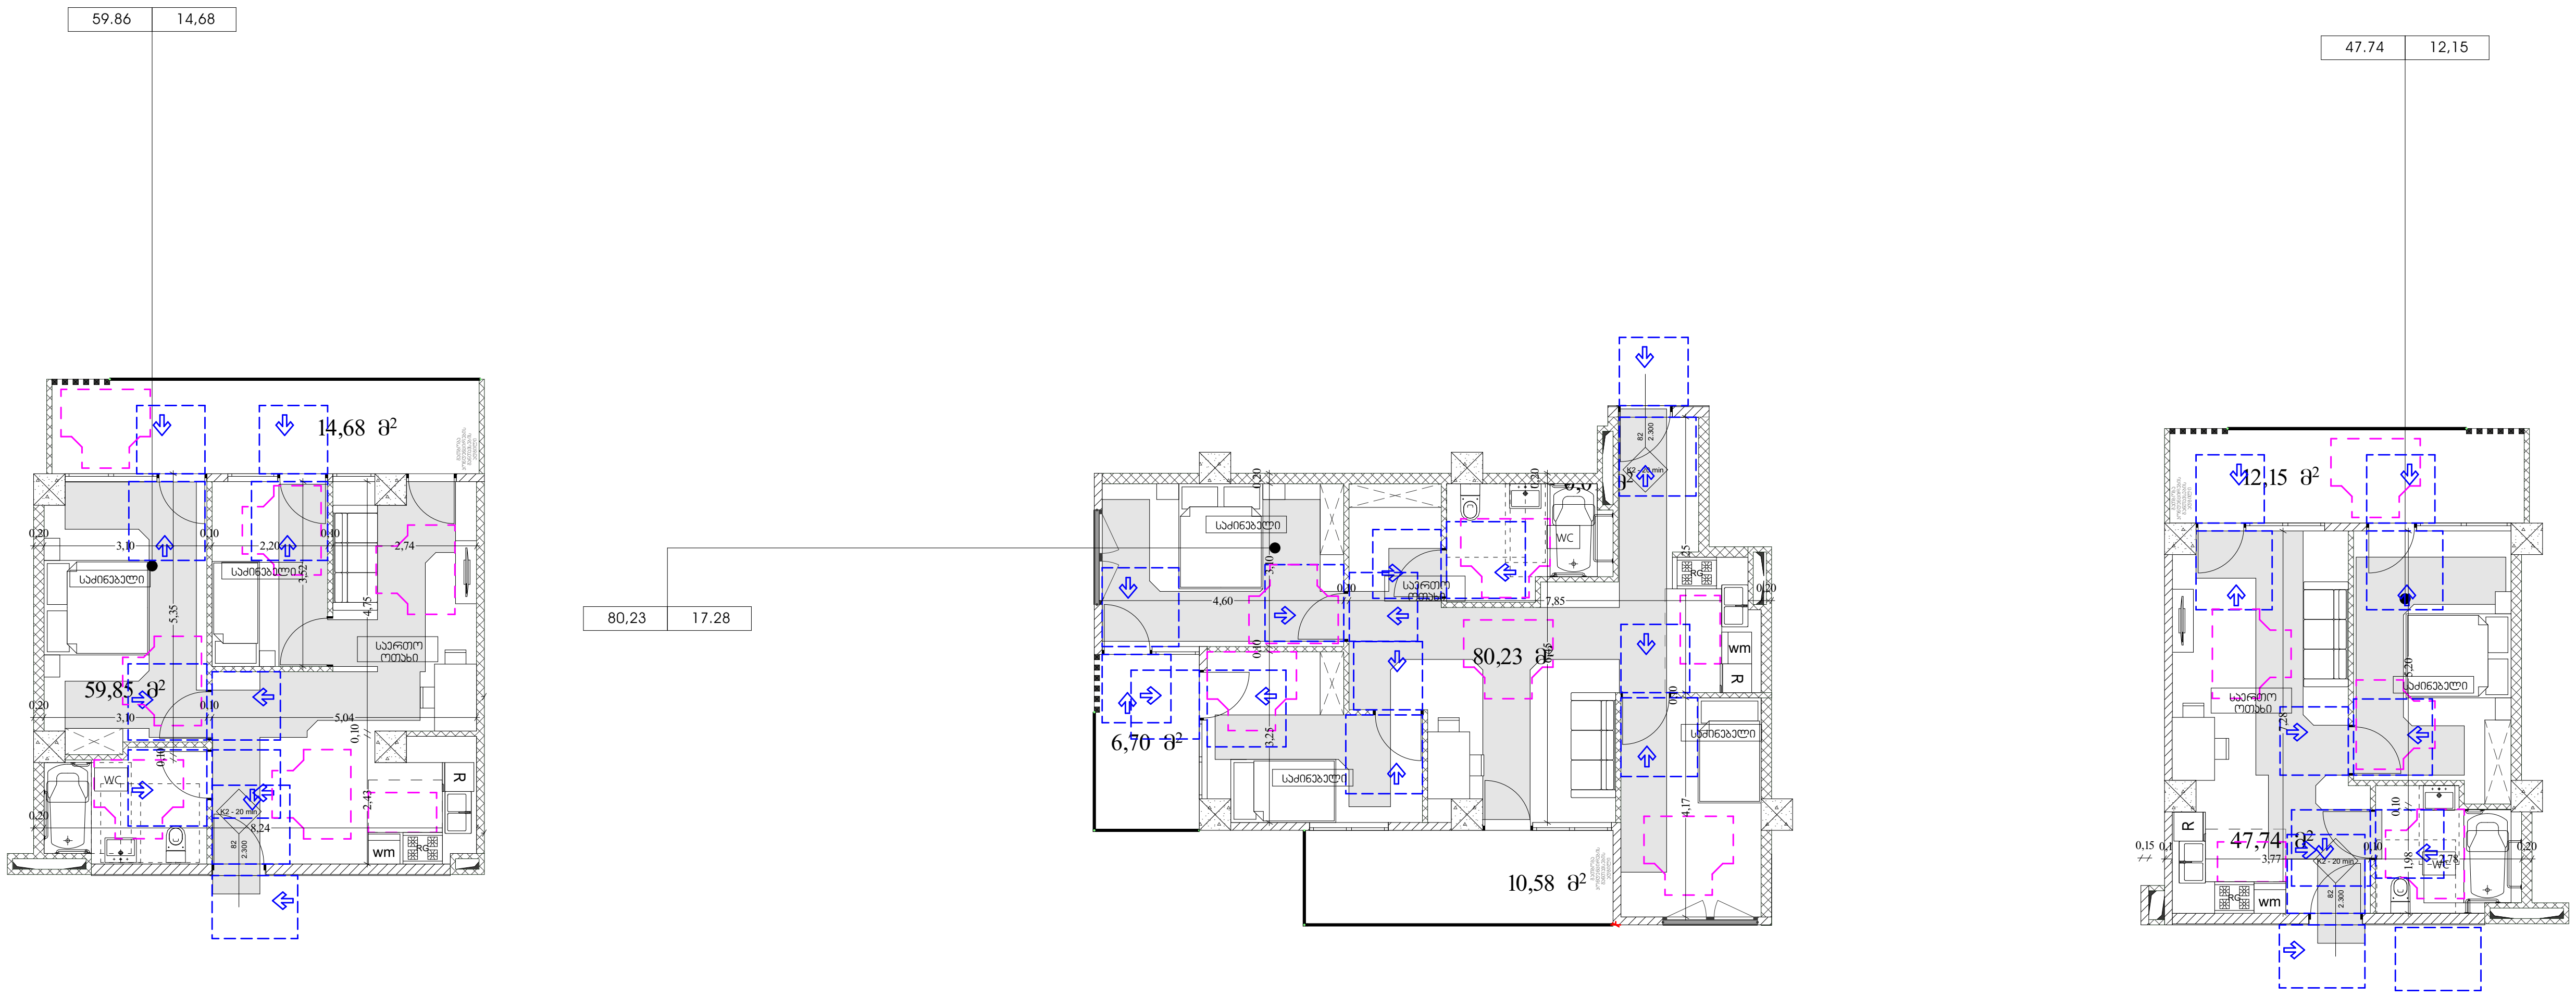

მისაწვდომობის გეგმა

ა ტიპის ბინები

პირობითი აღნიშვნები

მისაწვდომობის სვლაგეზი

0.90

მოსატრიალებელი სივრცეები

ვარიანტი 1 — 1700; 200; 200; 900; 1500; 400, 900, 400

ვარიანტი 2 — 1600; 960; 1500; 280, 1040, 280

ვარიანტი 3 — 1600; 1000; 1500; 500; 300, 1000, 300


EXIT საევაკუაციო გასასვლელი

კარის წინ თავისუფალი სივრცე

1500; 450 — თავისუფალი სივრცე კართან მანევრირებისთვის - ანჯამიანი კარი წინიდან მისაწვდომი - გამოწევით გაღება

1300 — თავისუფალი სივრცე კართან მანევრირებისთვის - ანჯამიანი კარი წინიდან მისაწვდომი - მიწოლით გაღება

1500; 900 — თავისუფალი სივრცე კართან მანევრირებისთვის - ანჯამიანი კარი ანჯამის მხრიდან მისაწვდომი - გამოწევით გაღება

1200; 600 — თავისუფალი სივრცე კართან მანევრირებისთვის - ანჯამიანი კარი საკეტის მხრიდან მისაწვდომი - გამოწევით გაღება

1370; 1070 — თავისუფალი სივრცე კართან მანევრირებისთვის - ანჯამიანი კარი ანჯამის მხრიდან მისაწვდომი - გამოწევით გაღება

600; 1070; 1200 — თავისუფალი სივრცე კართან მანევრირებისთვის - ანჯამიანი კარი საკეტის მხრიდან მისაწვდომი - მიწოლით გაღება 120 მინ. თუ მოწყობილია მიმხურავი

1200; 1070; 600 — თავისუფალი სივრცე კართან მანევრირებისთვის - ანჯამიანი კარი ანჯამის მხრიდან მისაწვდომი - მიწოლით გაღება 120 მინ. თუ მოწყობილია მიმხურავი

შენიშვნა :

1. იატაკის ზედაპირი მოეწყობა ისე, რომ იქნება მდგრადი, მყარი და არასრიალა
2 განათების სამართავები, ელექტროგამანაწილებლები,ელექტროჩამრთველები და დენსართები ტემპერატურის მარეგულირებლები, მოწყობილობების სამართავები, წყალსადენი სიტემის მოწყობილობების მარეგულირებლები და დამცავი და ორმხრივი საკომუნიკაციო სისტემების მართვები "ა" ტიპის ერთეულში მოეწყობა სტანდარტის 309-ე ქვეთავის მიხედვით
3 სინათლის ჩამრთველები, ელექტროჩამრთველები,დენსართები, ტემპერატურის მარეგულირებლები, ელექტროგამანაწილებლები და უსაფრთხოების ან შიდასაკომუნიკაციო სისტემების სამართავები "ბ" ტიპის ერთეულებში მოეწყობა სტანდარტის 309.2 და 1104.1.1 ქვეთავის მიხედვით

1:200 მაშტაბი

დირექტორი : კირილე მორჩილაძე	არქიტექტორი: კირილე მორჩილაძე, გიორგი შონია, გოჩა ნადირაშვილი	გეოლოგია: გ.სიყმაშვილი, გ.სადრაძე	სახანძრო უსაფრთხოება: ი. კვარაცხელია, მ.ძიძიგური	საპროექტო ორგანიზაცია შ.პ.ს "დიზაინ სტუდიო"	მრავალბინიანი საცხოვრებელი სახლი ს/კ 01.10.07.004.070	დამკვეთი: შ.პ.ს "პერსპექტივა 1 " №:405446520

ორმხრივი კავშირის გამოყენების წესები, ნიშანი უნდა გაიკრას თავშესაფრის ფართობებთან

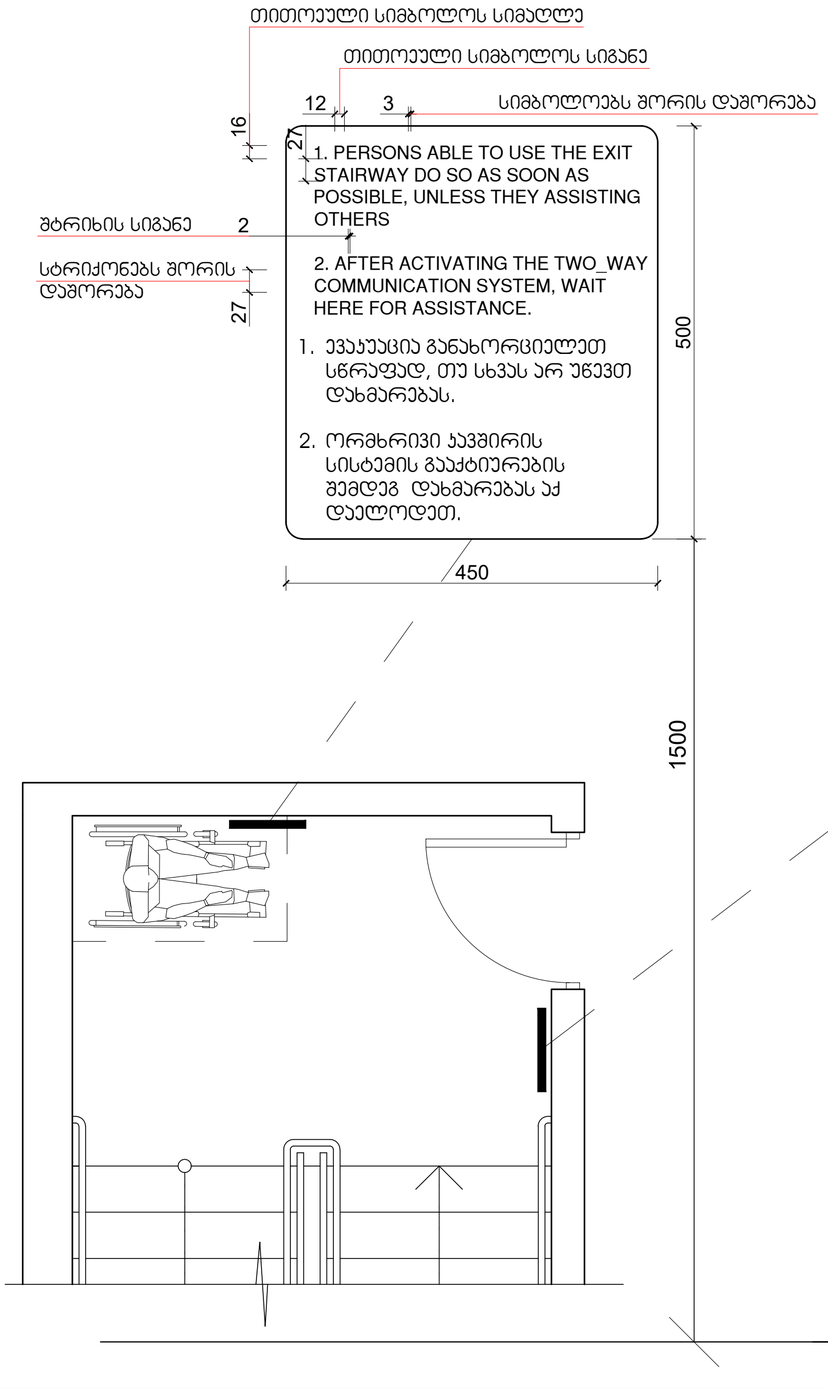

გზა-ჯიბის ამოსაცნობის ნიშანი, გზა-ჯიბის საზღვრებში, დერეფანში გამავალი კარის საჯეტის მომიჯნავედ

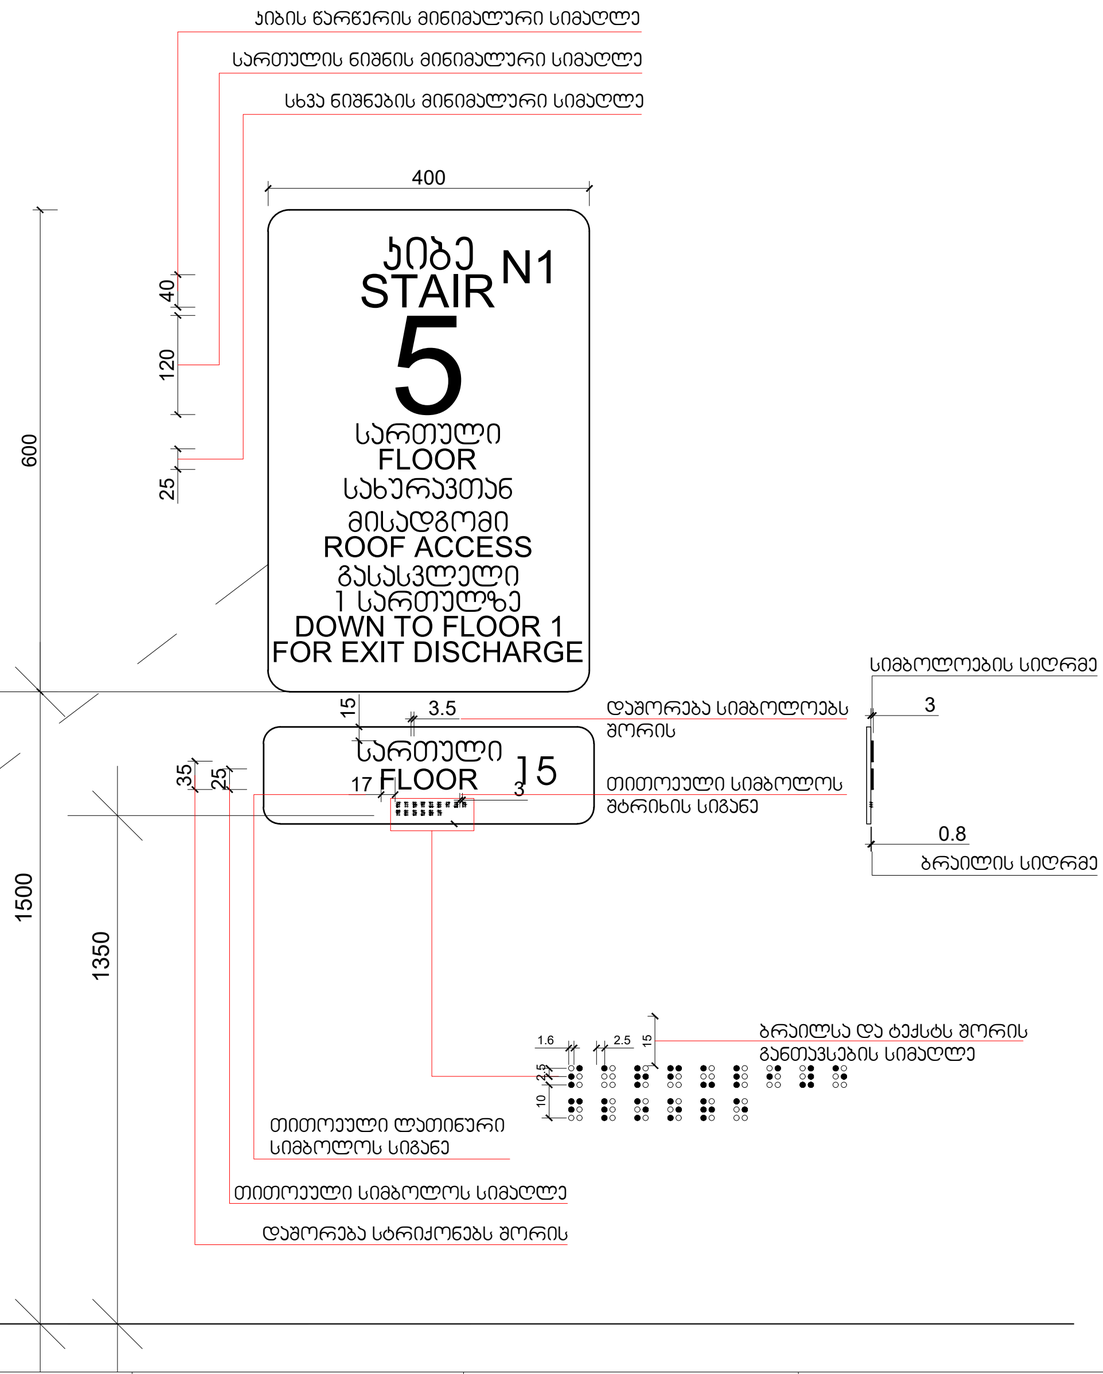

დეტალები

დირექტორი : ჯირილე მორჩილაძე	არქიტექტორი: ჯირილე მორჩილაძე გიორგი შონია გოჩა ნადირაშვილი ანა წიკლაური	გეოლოგია: გ.სიყმაშვილი გ.სადრაძე	სახანძრო უსაფრთხოება: ი. ჯვარაცხელია მ.ძიძიგური	საპროექტო ორგანიზაცია შ.პ.ს "დიზაინ სტუდიო"	მრავალბინიანი საცხოვრებელი სახლი ს/კ 01.10.07.004.070	დამკვეთი: შ.პ.ს "ჰერსპექტივა 1 " №:405446520	ფურცელი № 92 / მაშტაბი 1:200 / ა3 - 401 - მ

დეტალები

ნიშანი პიქტოგრამებით, ამობურცული ნიშნებით და ბრაილით
განთავსდება
მისაწვდომ ტუალეტებთან კარის მომიჯნავედ

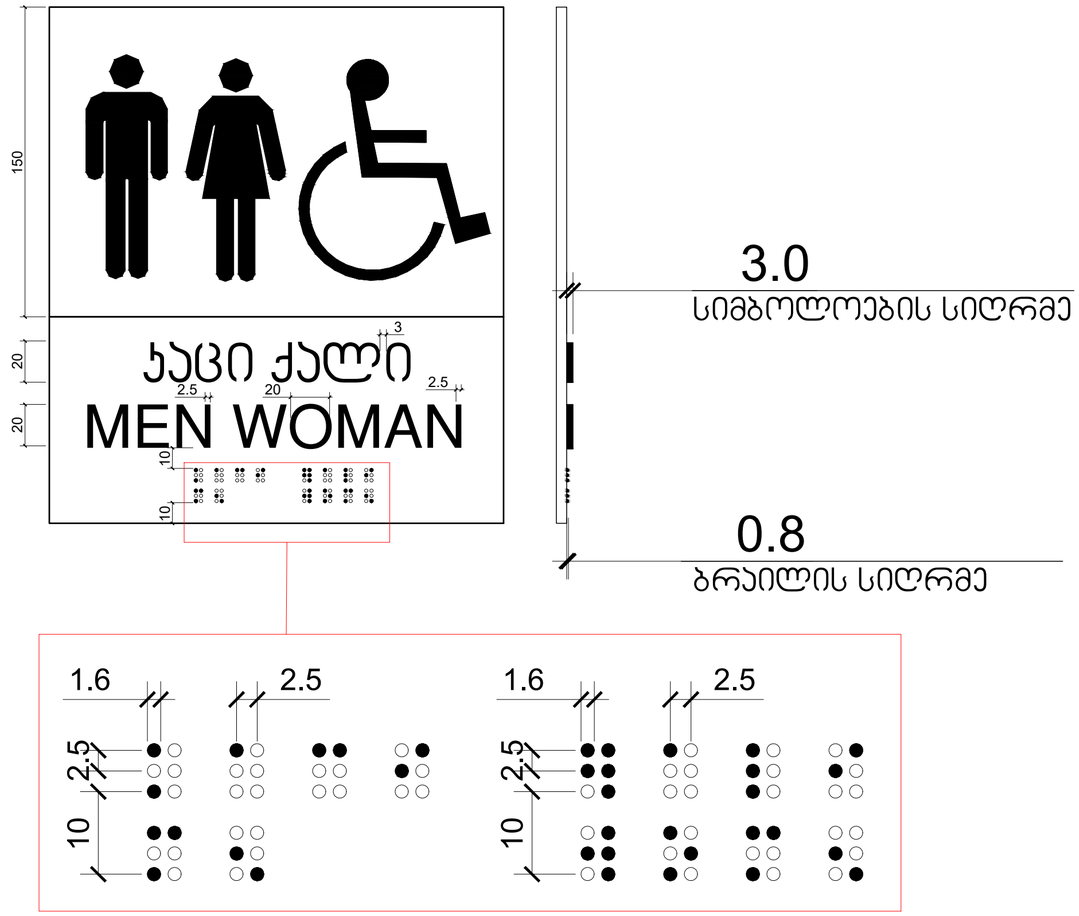

დირექტორი : ჯირილე მორჩილაძე	არქიტექტორი: ჯირილე მორჩილაძე გიორგი შონია გოჩა ნადირაშვილი ანა წიკლაური	გეოლოგია: გ.სიყმაშვილი გ.სადრაძე	სახანძრო უსაფრთხოება: ი. ჯვარაცხელია მ.ძიძიგური	საპროექტო ორგანიზაცია შ.პ.ს "დიზაინ სტუდიო"	მრავალბინიანი საცხოვრებელი სახლი ს/ჯ 01.10.07.004.070	დამკვეთი: შ.პ.ს "ჰერსპექტივა 1 " №:405446520	ფურცელი № 93 მაშტაბი 1:200 აე - 402 - მ

დეტალები

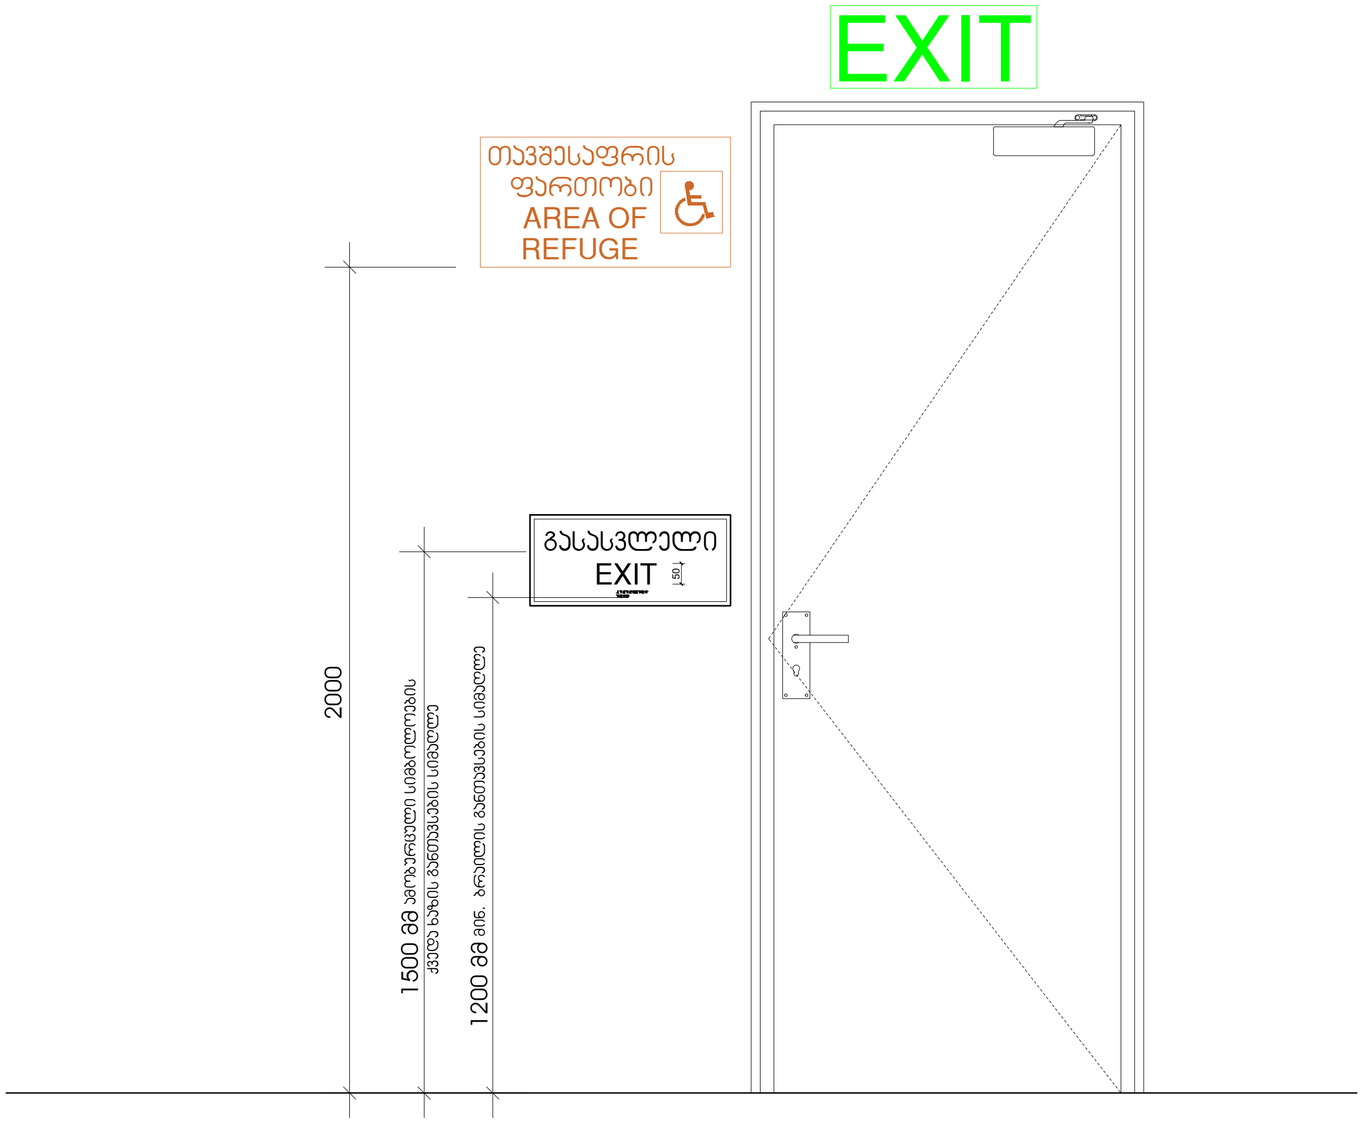

დირექტორი : ჯირილე მორჩილაძე	არქიტექტორი: ჯირილე მორჩილაძე გიორგი შონია გოჩა ნადირაშვილი ანა წიკლაური	გეოლოგია: გ.სიყმაშვილი გ.სადრაძე	სახანძრო უსაფრთხოება: ი. ჯვარაცხელია მ.ძიძიგური	საპროექტო ორგანიზაცია შ.პ.ს "დიზაინ სტუდიო"	მრავალბინიანი საცხოვრებელი სახლი ს/პ 01.10.07.004.070	დამკვეთი: შ.პ.ს "პერსპექტივა 1 " №:405446520	ფურცელი № 94 მაშტაბი 1:200 პე - 403 - მ

დეტალები

გასასვლელის განათებული ნიშანი

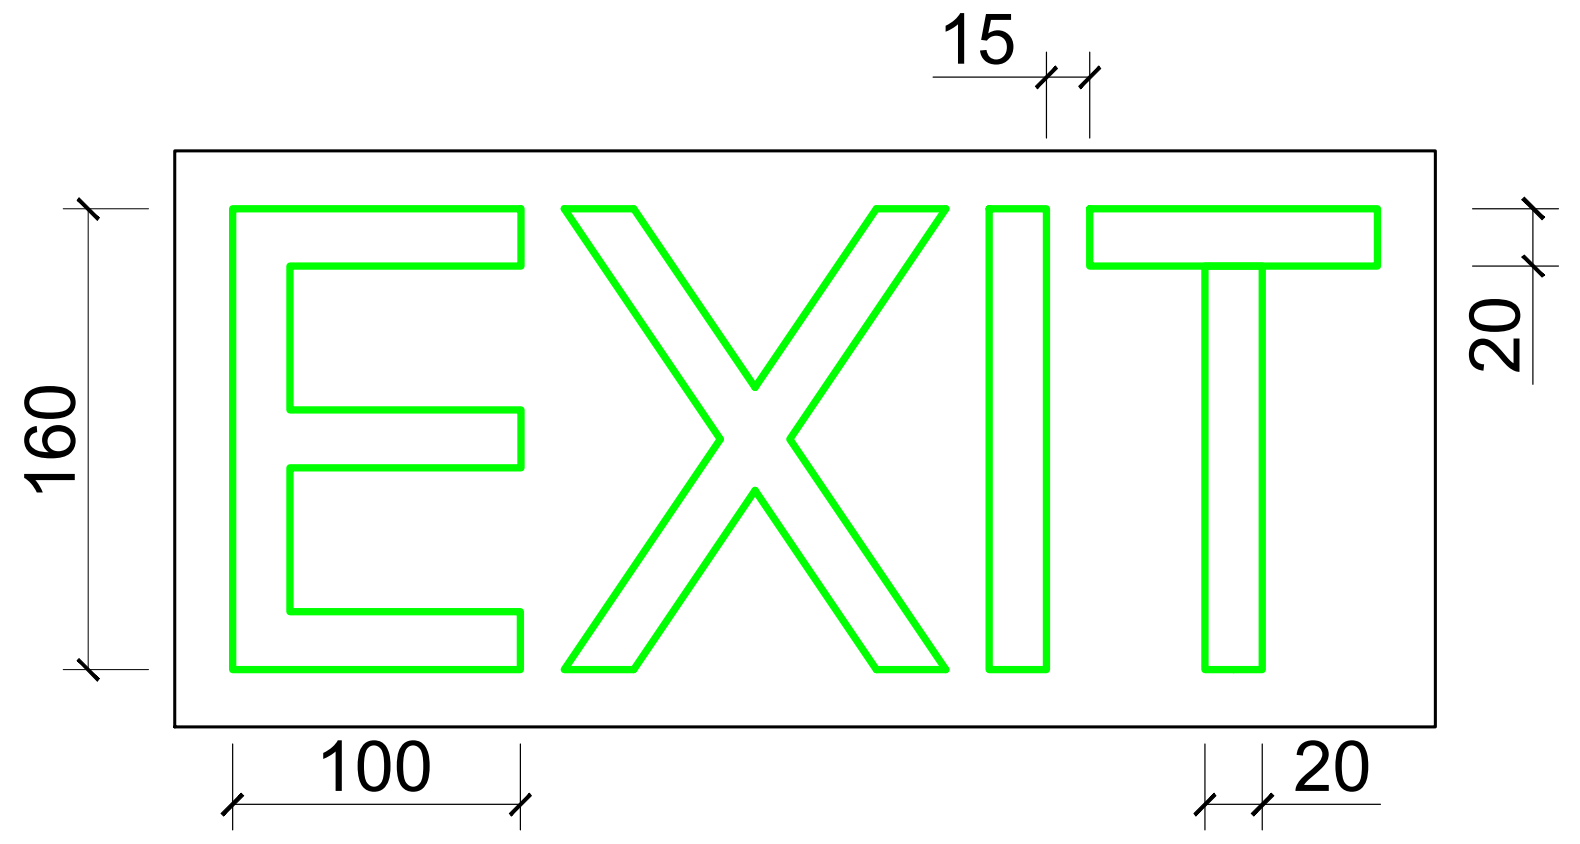

განათებული ნიშანი
თავშესაფრის ფართობთან მიმავალ კართან

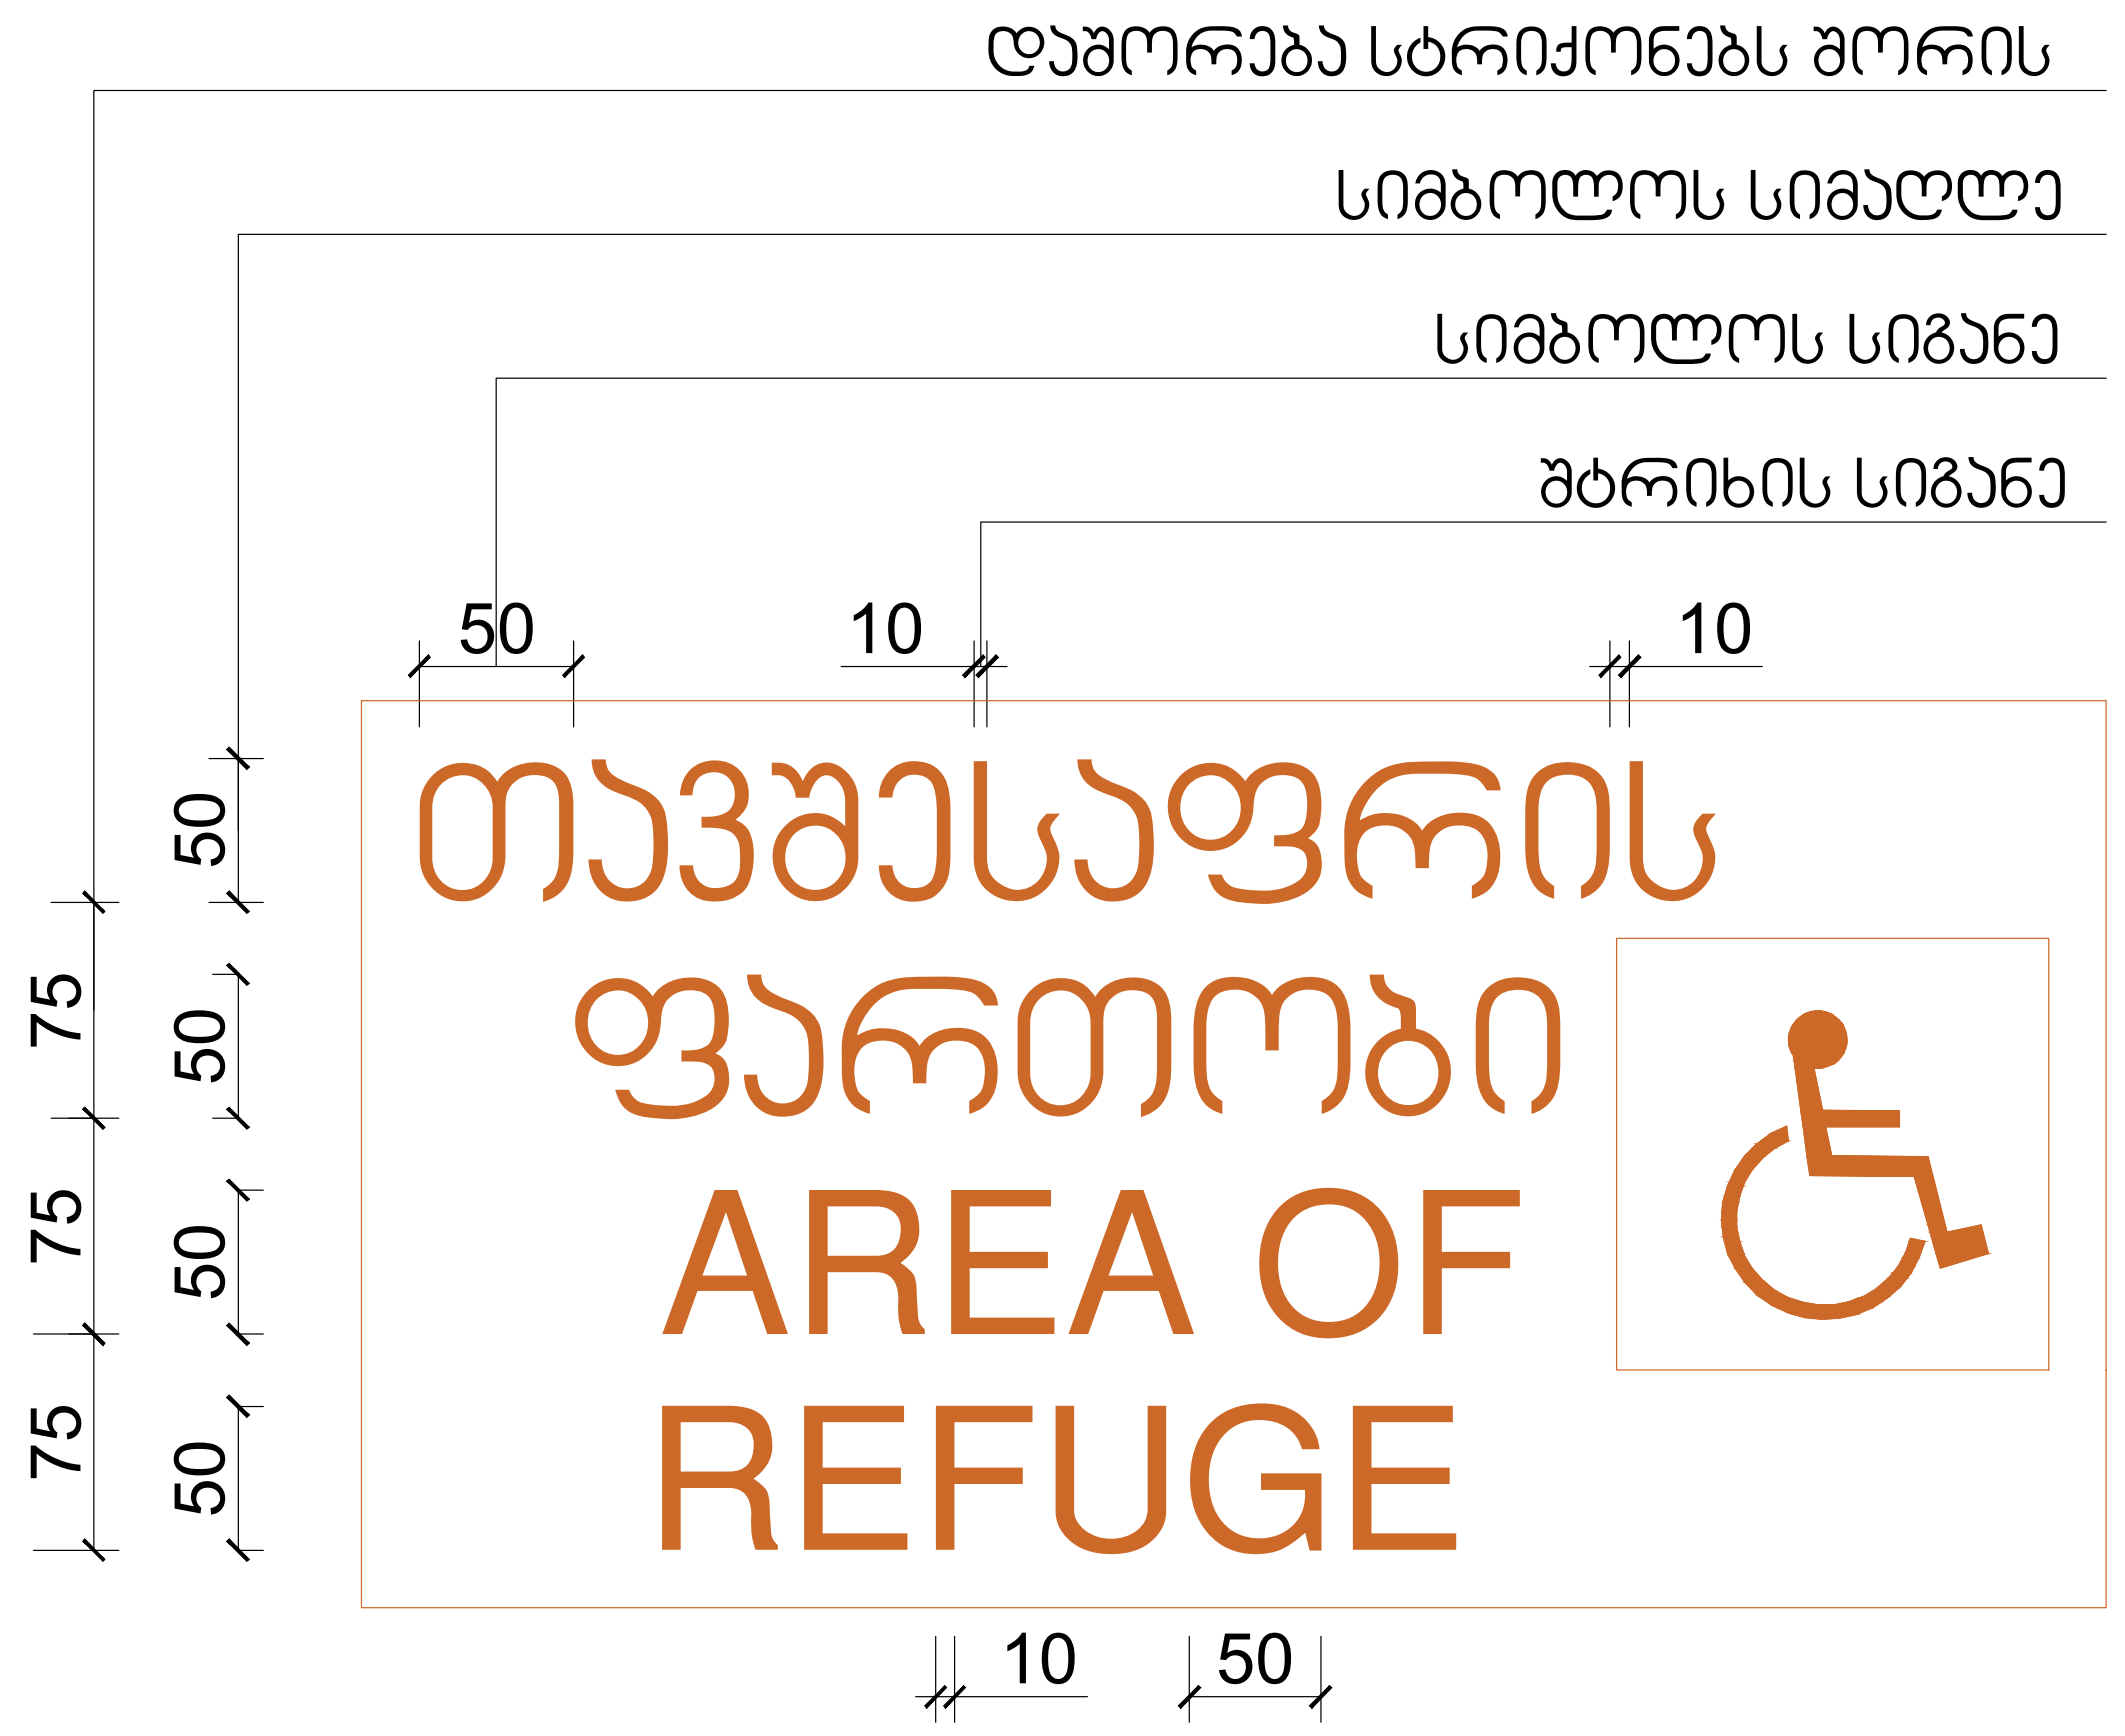

ნიშანი ამობურცული სიმბოლოებით და ბრაილით გზა-კიბის შესასვლელთან და გარეთ გამავალ ყველა კართან

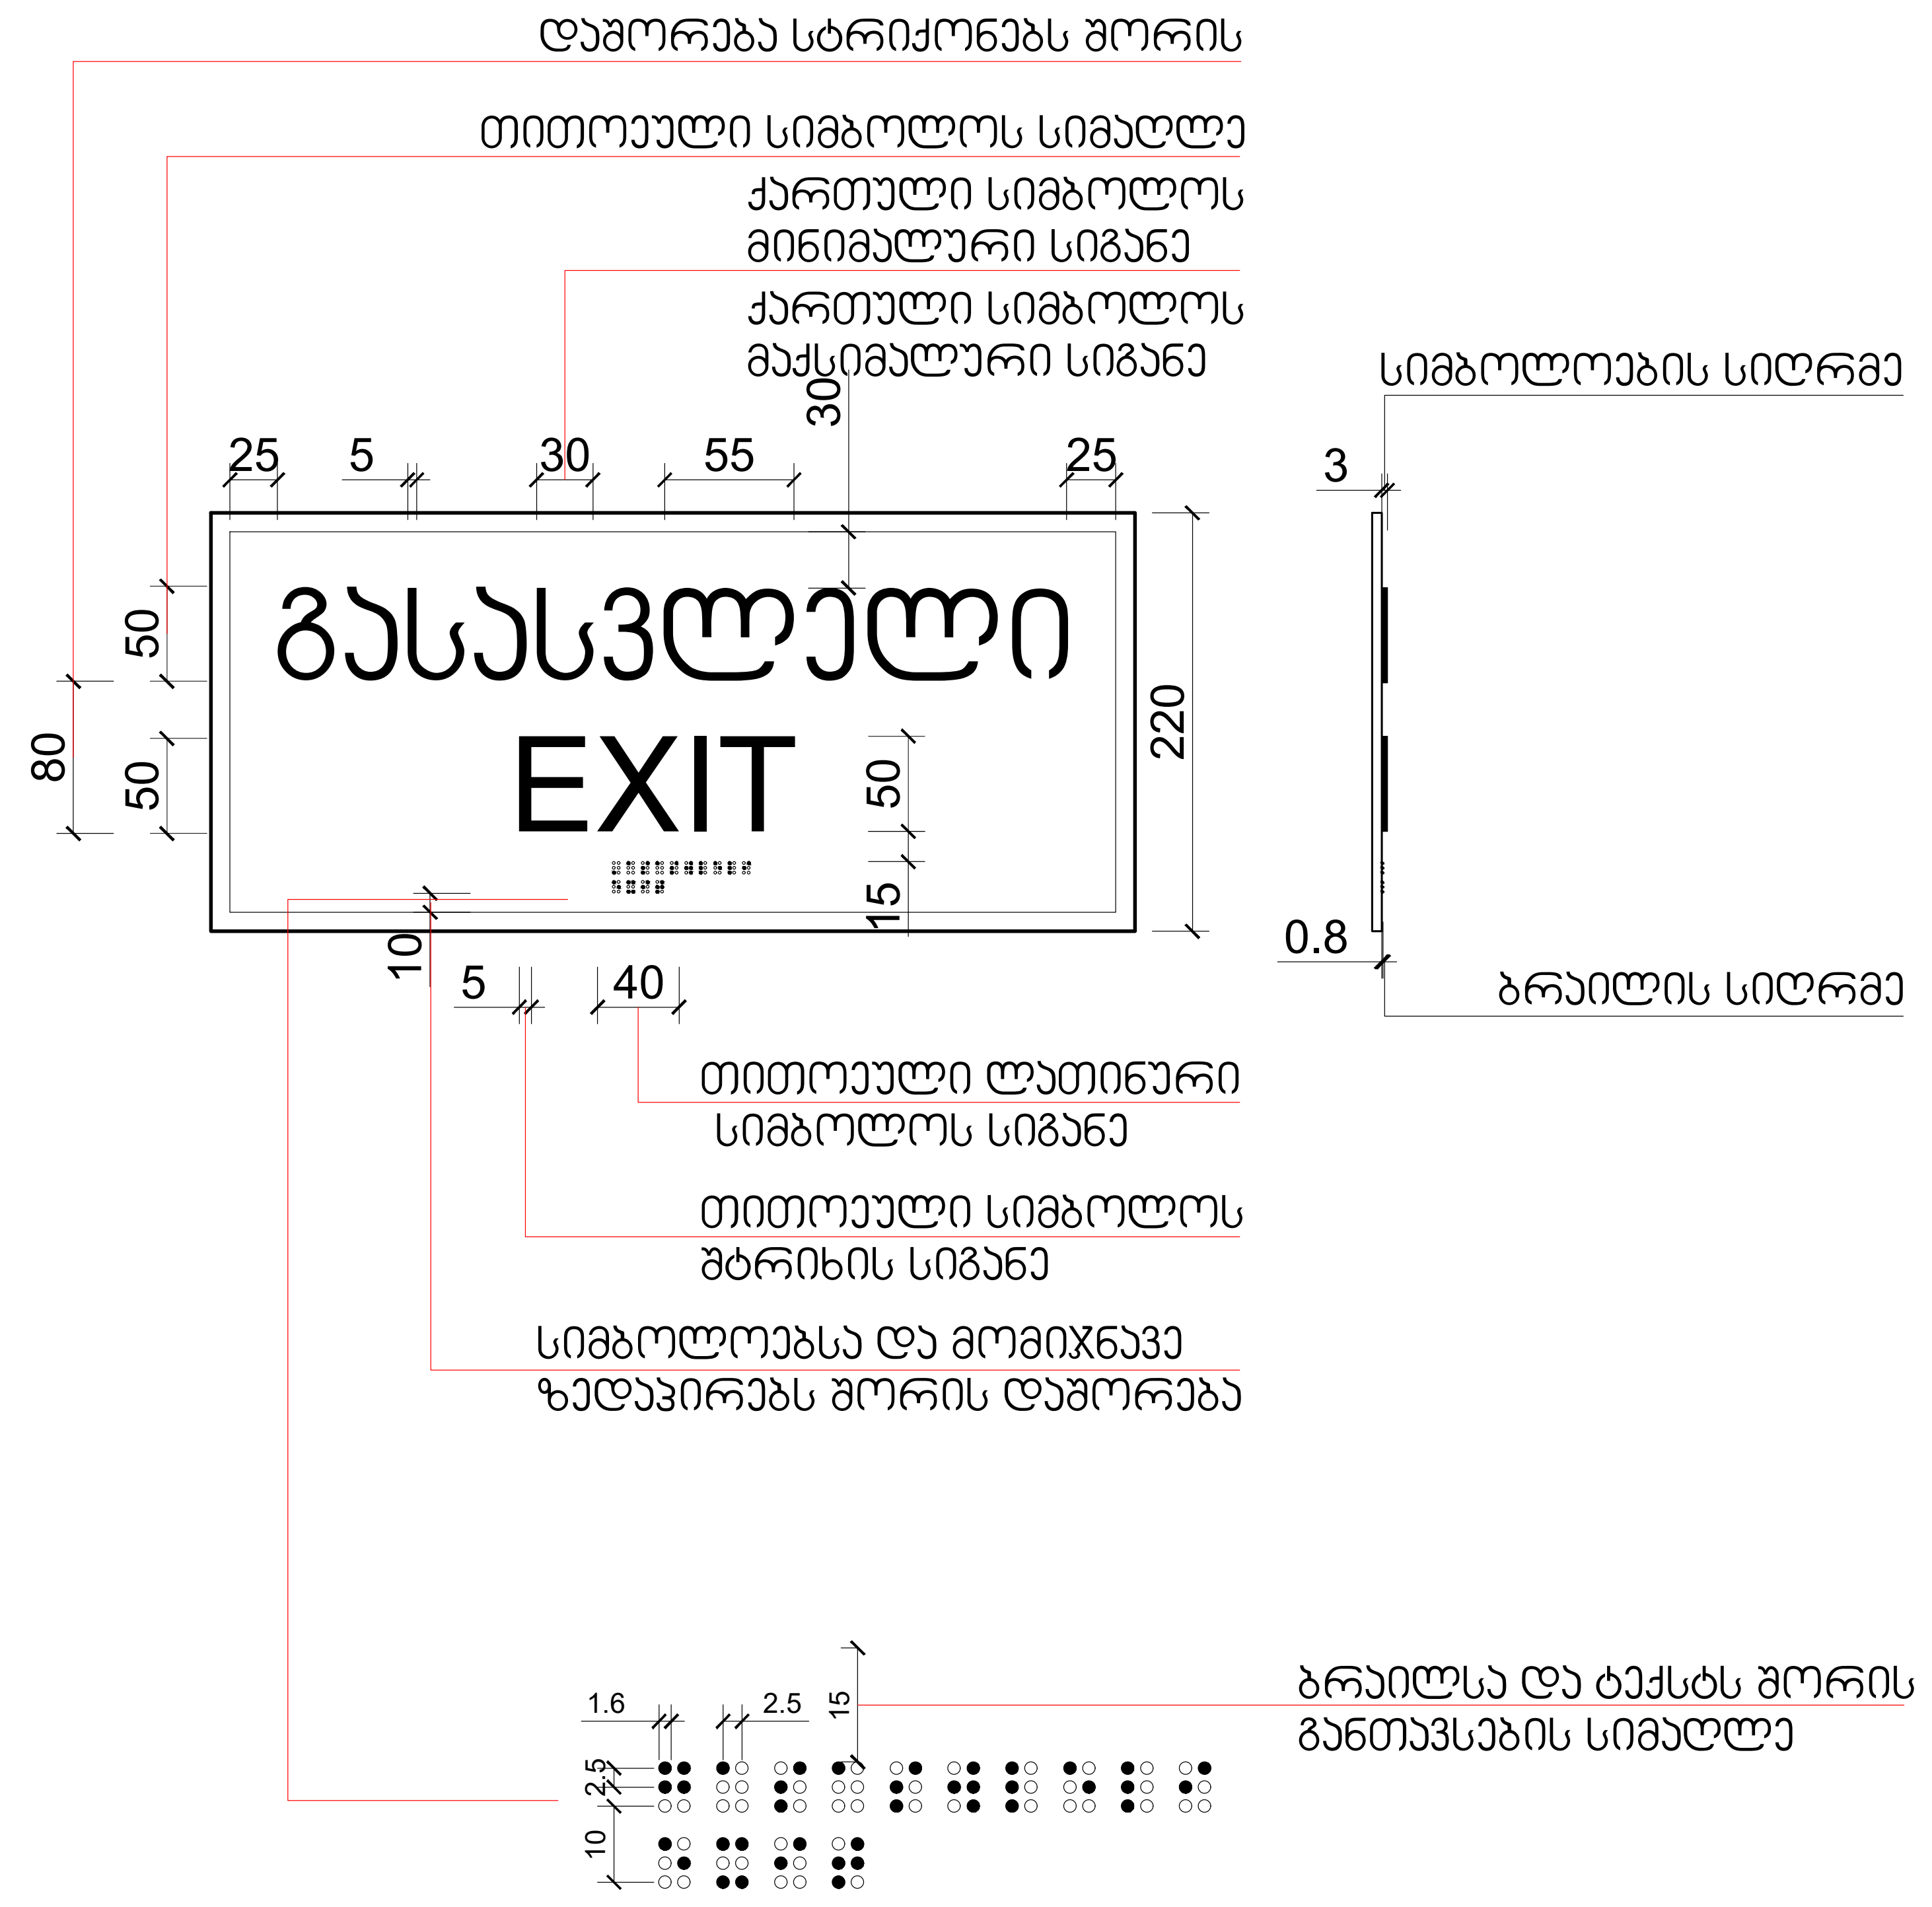

მასშტაბი: 1 : 5

დირექტორი : კირილე მორჩილაძე	არქიტექტორი: კირილე მორჩილაძე გიორგი შონია გოჩა ნადირაშვილი ანა წიკლაური	გეოლოგია: გ.სიყმაშვილი გ.სადრაძე	სახანძრო უსაფრთხოება: ი. კვარაცხელია მ.ძიძიგური	საპროექტო ორგანიზაცია შ.პ.ს "დიზაინ სტუდიო"	მრავალბინიანი საცხოვრებელი სახლი ს/კ 01.10.07.004.070	დამკვეთი: შ.პ.ს "პერსპექტივა 1 " №:405446520

ფურცელი № 95	მაშტაბი 1:200 აე - 404 - მ

დეტალები

სასწრაფო სამედიცინო დახმარების საერთაშორისო სიმბოლო
(სიცოცხლის ვარსკვლავი) განთავსდება ლიფტის ჩარჩოს ორივე მხარეს

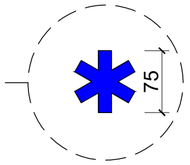

ნიშანი განთავსდება ლიფტის გამოსაძახებელ ღილაკთან



მასშტაბი: 1 : 5

დირექტორი : ჯირილე მორჩილაძე	არქიტექტორი: ჯირილე მორჩილაძე გიორგი შონია გოჩა ნადირაშვილი ანა წიკლაური	გეოლოგია: გ.სიყმაშვილი გ.სადრაძე	სახანძრო უსაფრთხოება: ი. ჯვარაცხელია მ.ძიძიგური	საპროექტო ორგანიზაცია შ.პ.ს "დიზაინ სტუდიო"	მრავალბინიანი საცხოვრებელი სახლი ს/ჯ 01.10.07.004.070	დამკვეთი: შ.პ.ს "პერსპექტივა 1 " №:405446520	ფურცელი № 96 მაშტაბი 1:200 პე - 405 - 8

დეტალები

ნიშანი განთავსდება
გზა-ჯიხის საზღვრებში ჯარის მომიჯნავედ

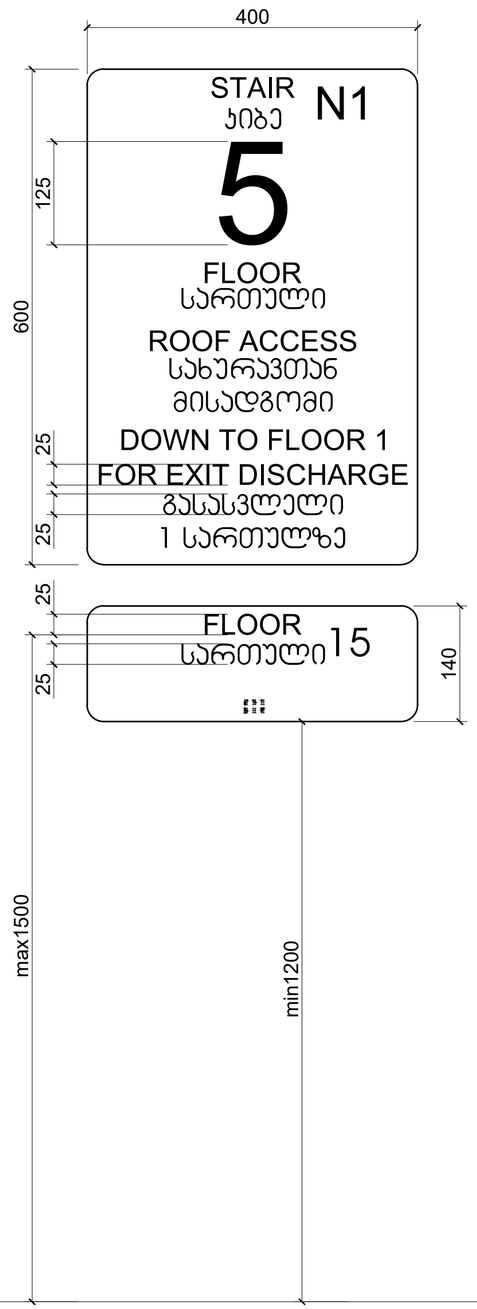

ნიშანი განთავსდება
გზა-ჯიხის საზღვრებში ჯარის მომიჯნავედ

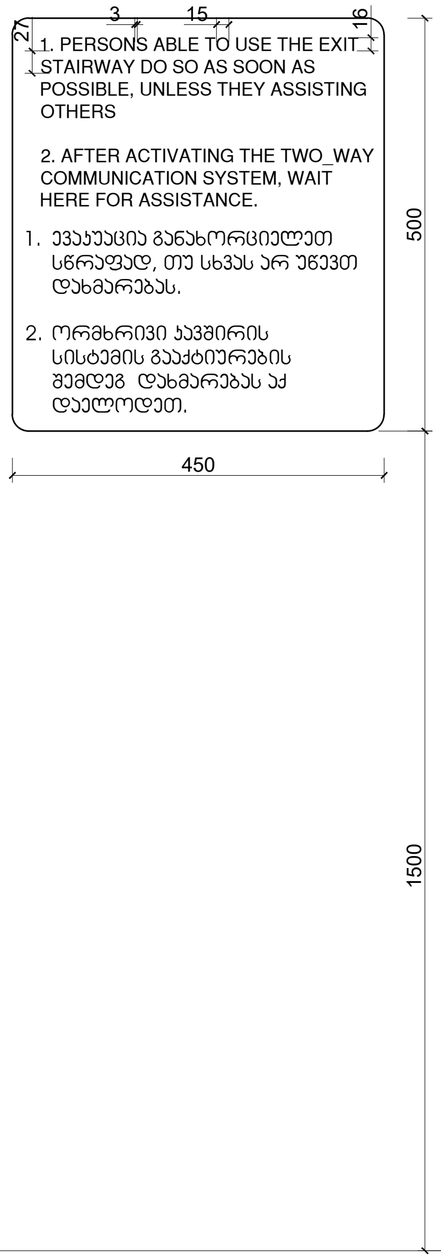

ნიშანი განთავსდება
გარე მისაწვდომ ავტოსადგომთან



ნიშანი განთავსდება
შიგა მისაწვდომ ავტოსადგომთან

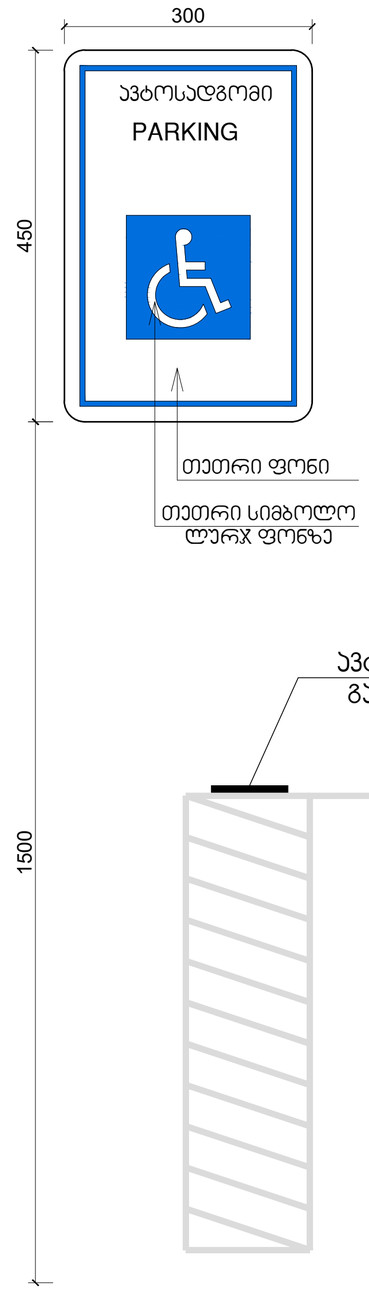

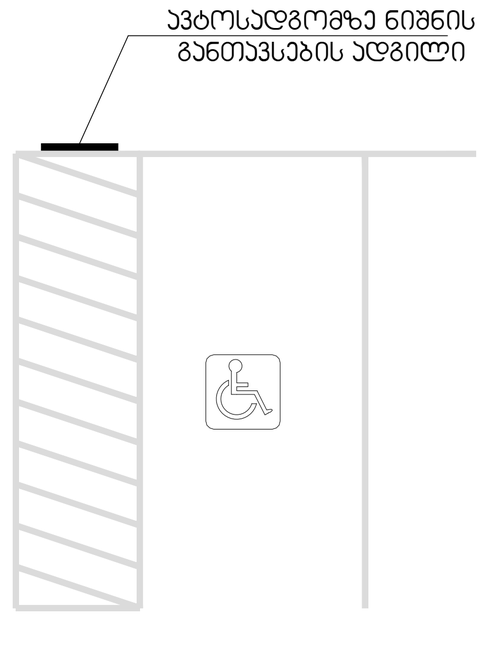

მასშტაბი: 1 : 5

დირექტორი : ჯირილე მორჩილაძე	არქიტექტორი: ჯირილე მორჩილაძე გიორგი შონია გოჩა ნადირაშვილი ანა წიკლაური	გეოლოგია: გ.სიყმაშვილი გ.სადრაძე	სახანძრო უსაფრთხოება: ი. ჯვარაცხელია მ.ძიძიგური	საპროექტო ორგანიზაცია შ.პ.ს "დიზაინ სტუდიო"	მრავალბინიანი საცხოვრებელი სახლი ს/პ 01.10.07.004.070	დამკვეთი: შ.პ.ს "პერსპექტივა 1 " №:405446520	ფურცელი № 97 / მასშტაბი 1:200 აა - 406- მ

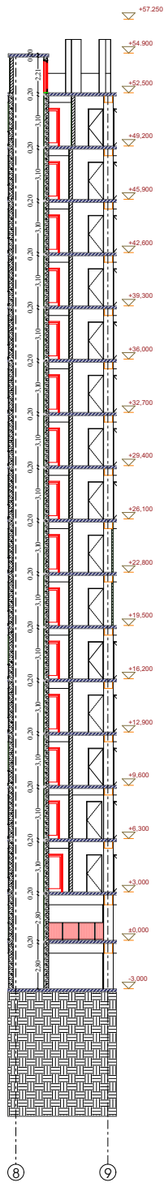

არქიტექტურა

ჭრილი 8-9

პირობითი აღნიშვნები

საძირკვლის საზღვარი

ბეტონი

ბლოკი

ბიზარი

ერთფერდიანი კარი

ერთფერდიანი კარი ზღურბლით

ორფერდიანი კარი

ორფერდიანი კარი ზღურბლით

EXIT საევაკუაციო გასასვლელი

დირექტორი : ჯირილე მორჩილაძე	არქიტექტორი: ჯირილე მორჩილაძე გიორგი შონია გოჩა ნადირაშვილი	გეოლოგია: გ.სიყმაშვილი გ.სადრაძე	სახანძრო უსაფრთხოება: ი. ჯვარაცხელია მ.ძიძიგური	საპროექტო ორგანიზაცია შ.პ.ს "დიზაინ სტუდიო"	მრავალბინიანი საცხოვრებელი სახლი ს/პ 01.10.07.004.070	დამკვეთი: შ.პ.ს "ჰერსპექტივა 1 " №:405446520

ფურცელი № 19	1:200 მასშტაბი აე -117