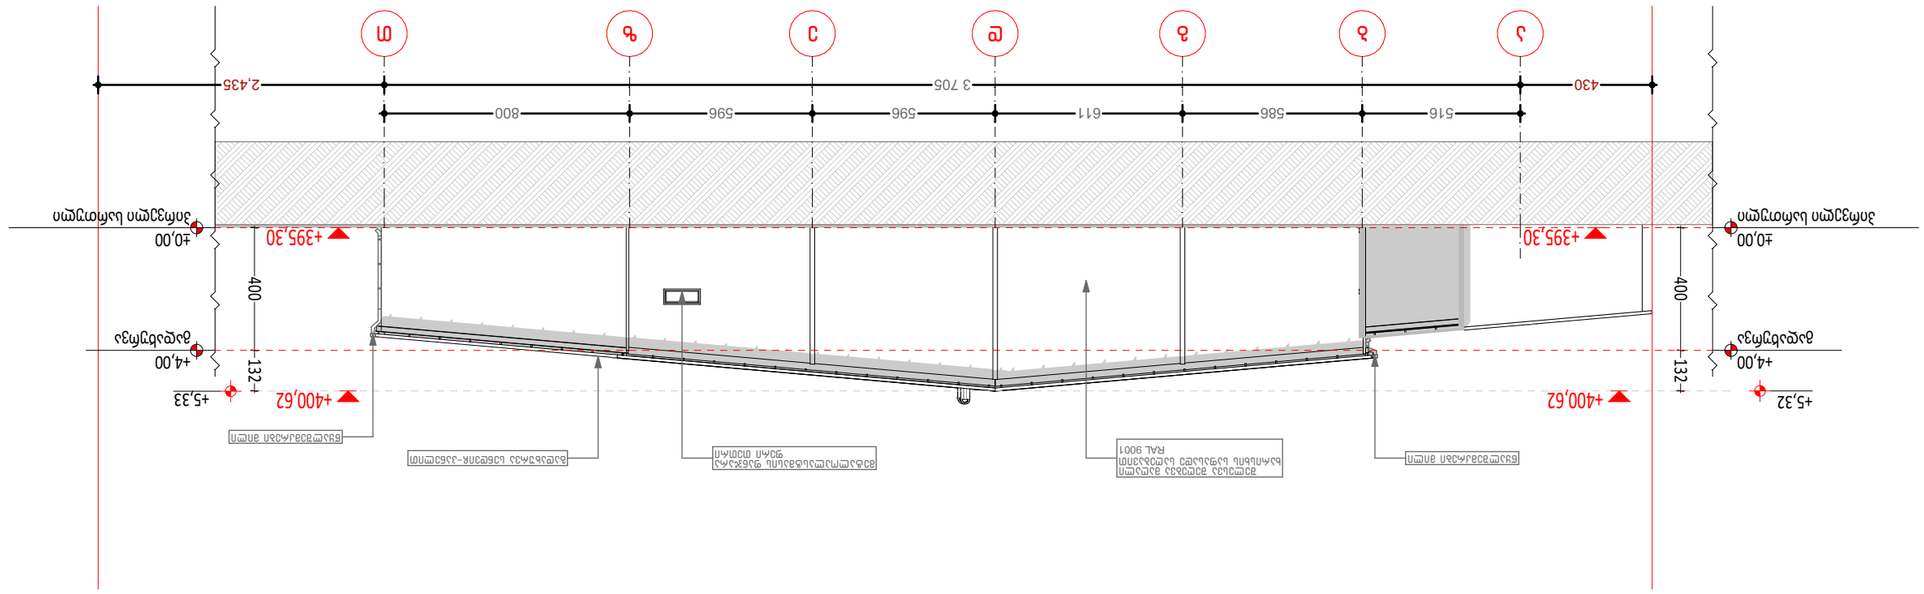

ტექნიკური ნაწილი	ელ. 1:200
ფურცლის ზომა	ფორმატი
A - 3	
პროექტის №	

პროექტის დასახელება	
ნაგებობის ტიპი და დანიშნულება	
ნაგებობის მისამართი	
დამკვეთი	
პროექტის ავტორი	
ტექნიკური ზედამხედველი	
ავტორის ხელმოწერა	
ტექნიკური ზედამხედველის ხელმოწერა	
ექსპერტიზის ნომერი და თარიღი	

ნახაზის დასახელება	
SCALE	
DATE OF ISSUE	11.05.2026
DRWG.	

STAGE	PAGES	ALL
ფურც.	ფურცელი	
A-		

ნახაზის ნომერი	



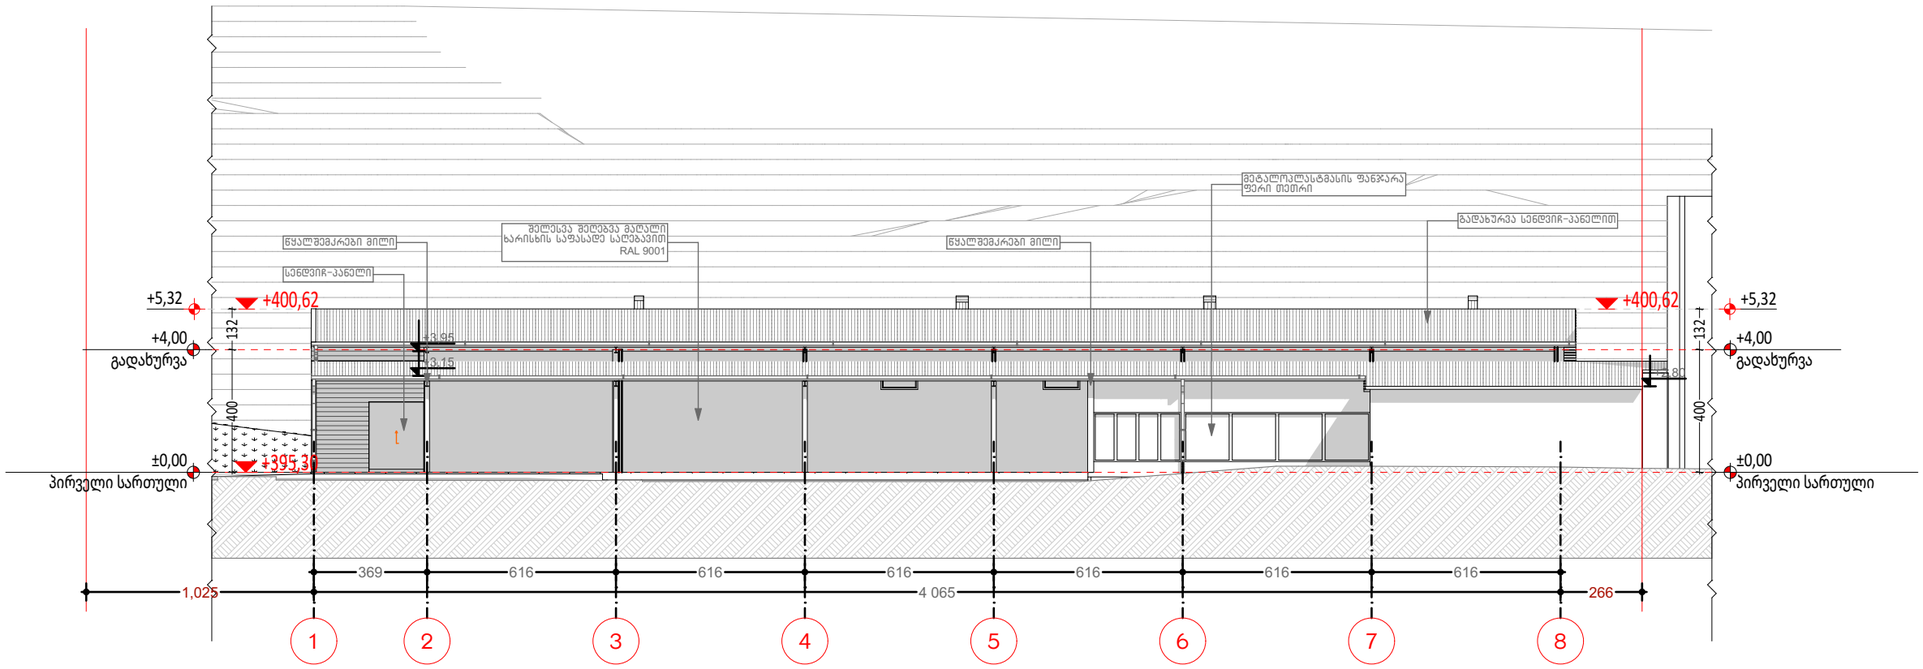

ფორმატი PAPER SIZE		პროექტის № PROJECT #
A - 3		

პირობითი ნიშნები

- საპროექტო მიწის ნაკვეთი
- რკ/ბეტონის კონსტრუქცია
- არსებული კედელი
- სამონტაჟო კედელი
- **0.00** არქიტექტურული ნიშნული
- **0.00 = 395,35**
- ღერძის ხაზი

ექსპლიკაცია EXPLICATION

ტექნიკური მონაცემები

მიწის ნაკვეთის ფართი .... 12308.00 მ²

შენიშვნა: NOTES

დამკვეთი CLIENT	ვლადიმერ ჭელიძე პ/ნ 62001005010	
პროექტი PROJECT	არსებული სანარმო შენობის რეკონსტრუქცია	
მისამართი ADDRESS	ქალაქი თბილისი გზადკეცილი რუსთავი N68 ა ს.კ. 01.18.13.033.152	
თანამდებობა	გვარი	ხელმოწერა
პრ. ავტორი	ა. მიქუჭაძე	
შესრულა		

ფიზიკური პირი ა. მიქუჭაძე
ს/კ № 01019012603

არქიტექტურული პროექტი

მასშტაბი SCALE	თარიღი DATE OF ISSUE	11.05.2026
მ. 1:200	ნახაზი DRVG.	ფასადი 1-8 ღერძებში

სტადია STAGE	ფურც. PAGES	სულ ALL
პროექტი	A -	A -

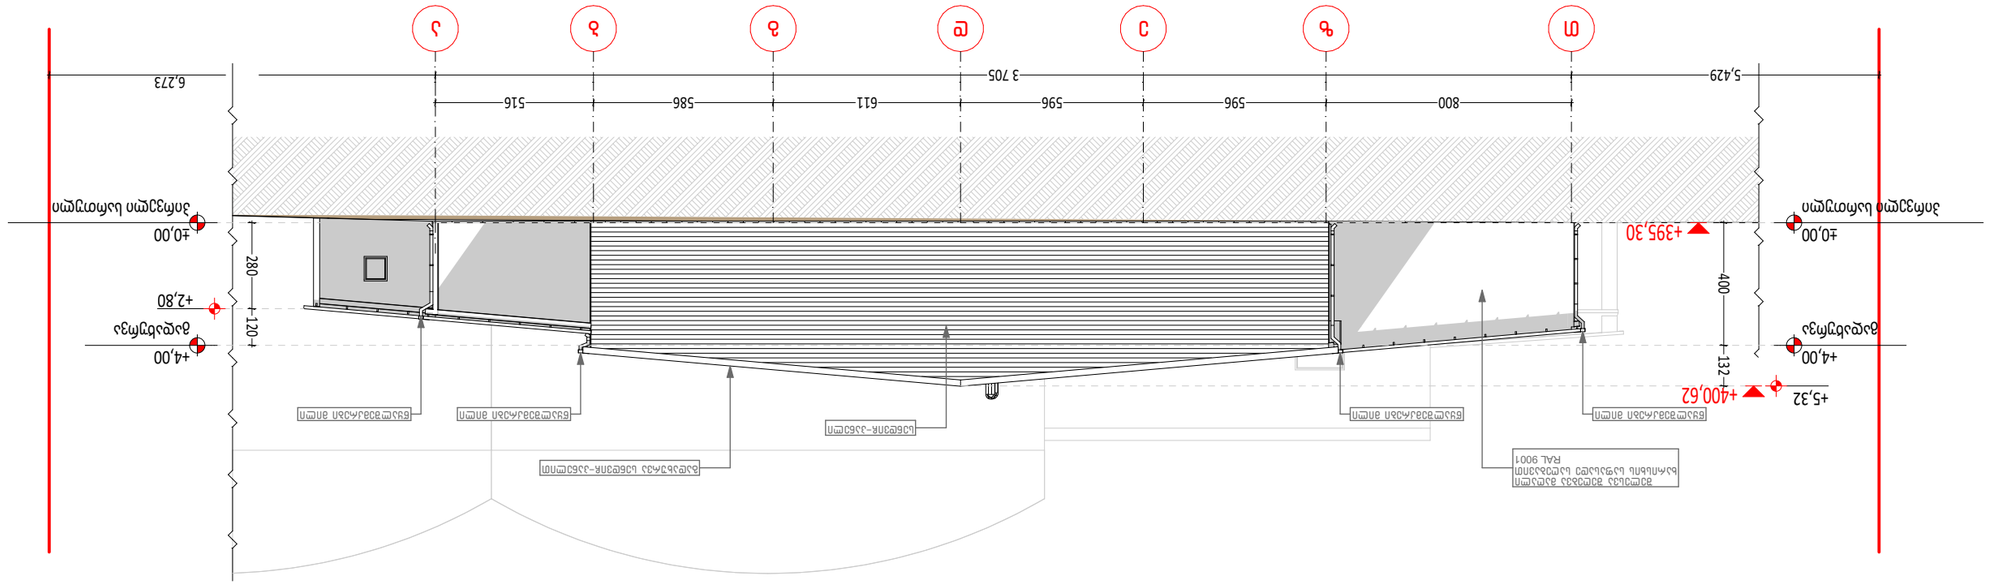


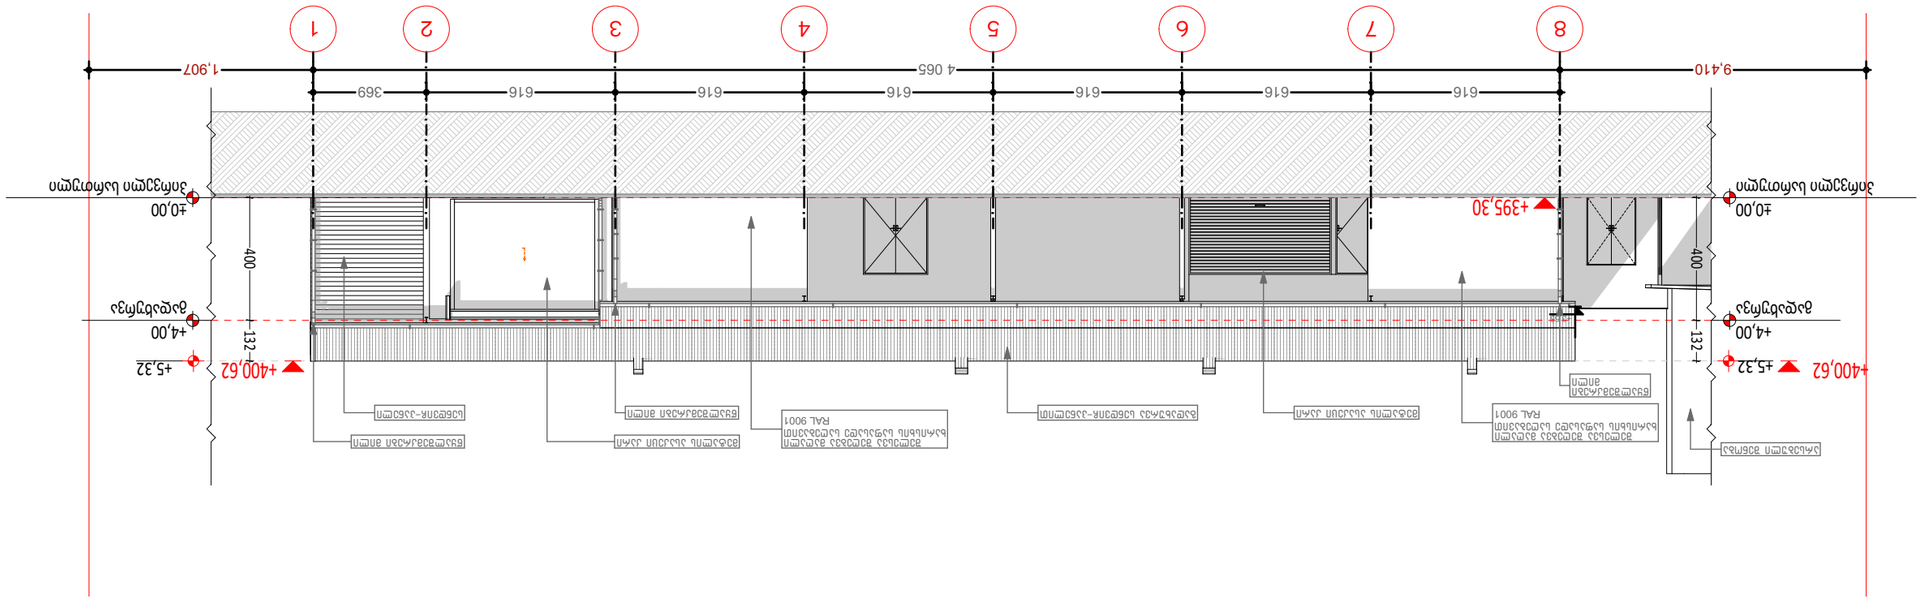





