ტოპოგრაფიული გეგმა მ. 1 : 500

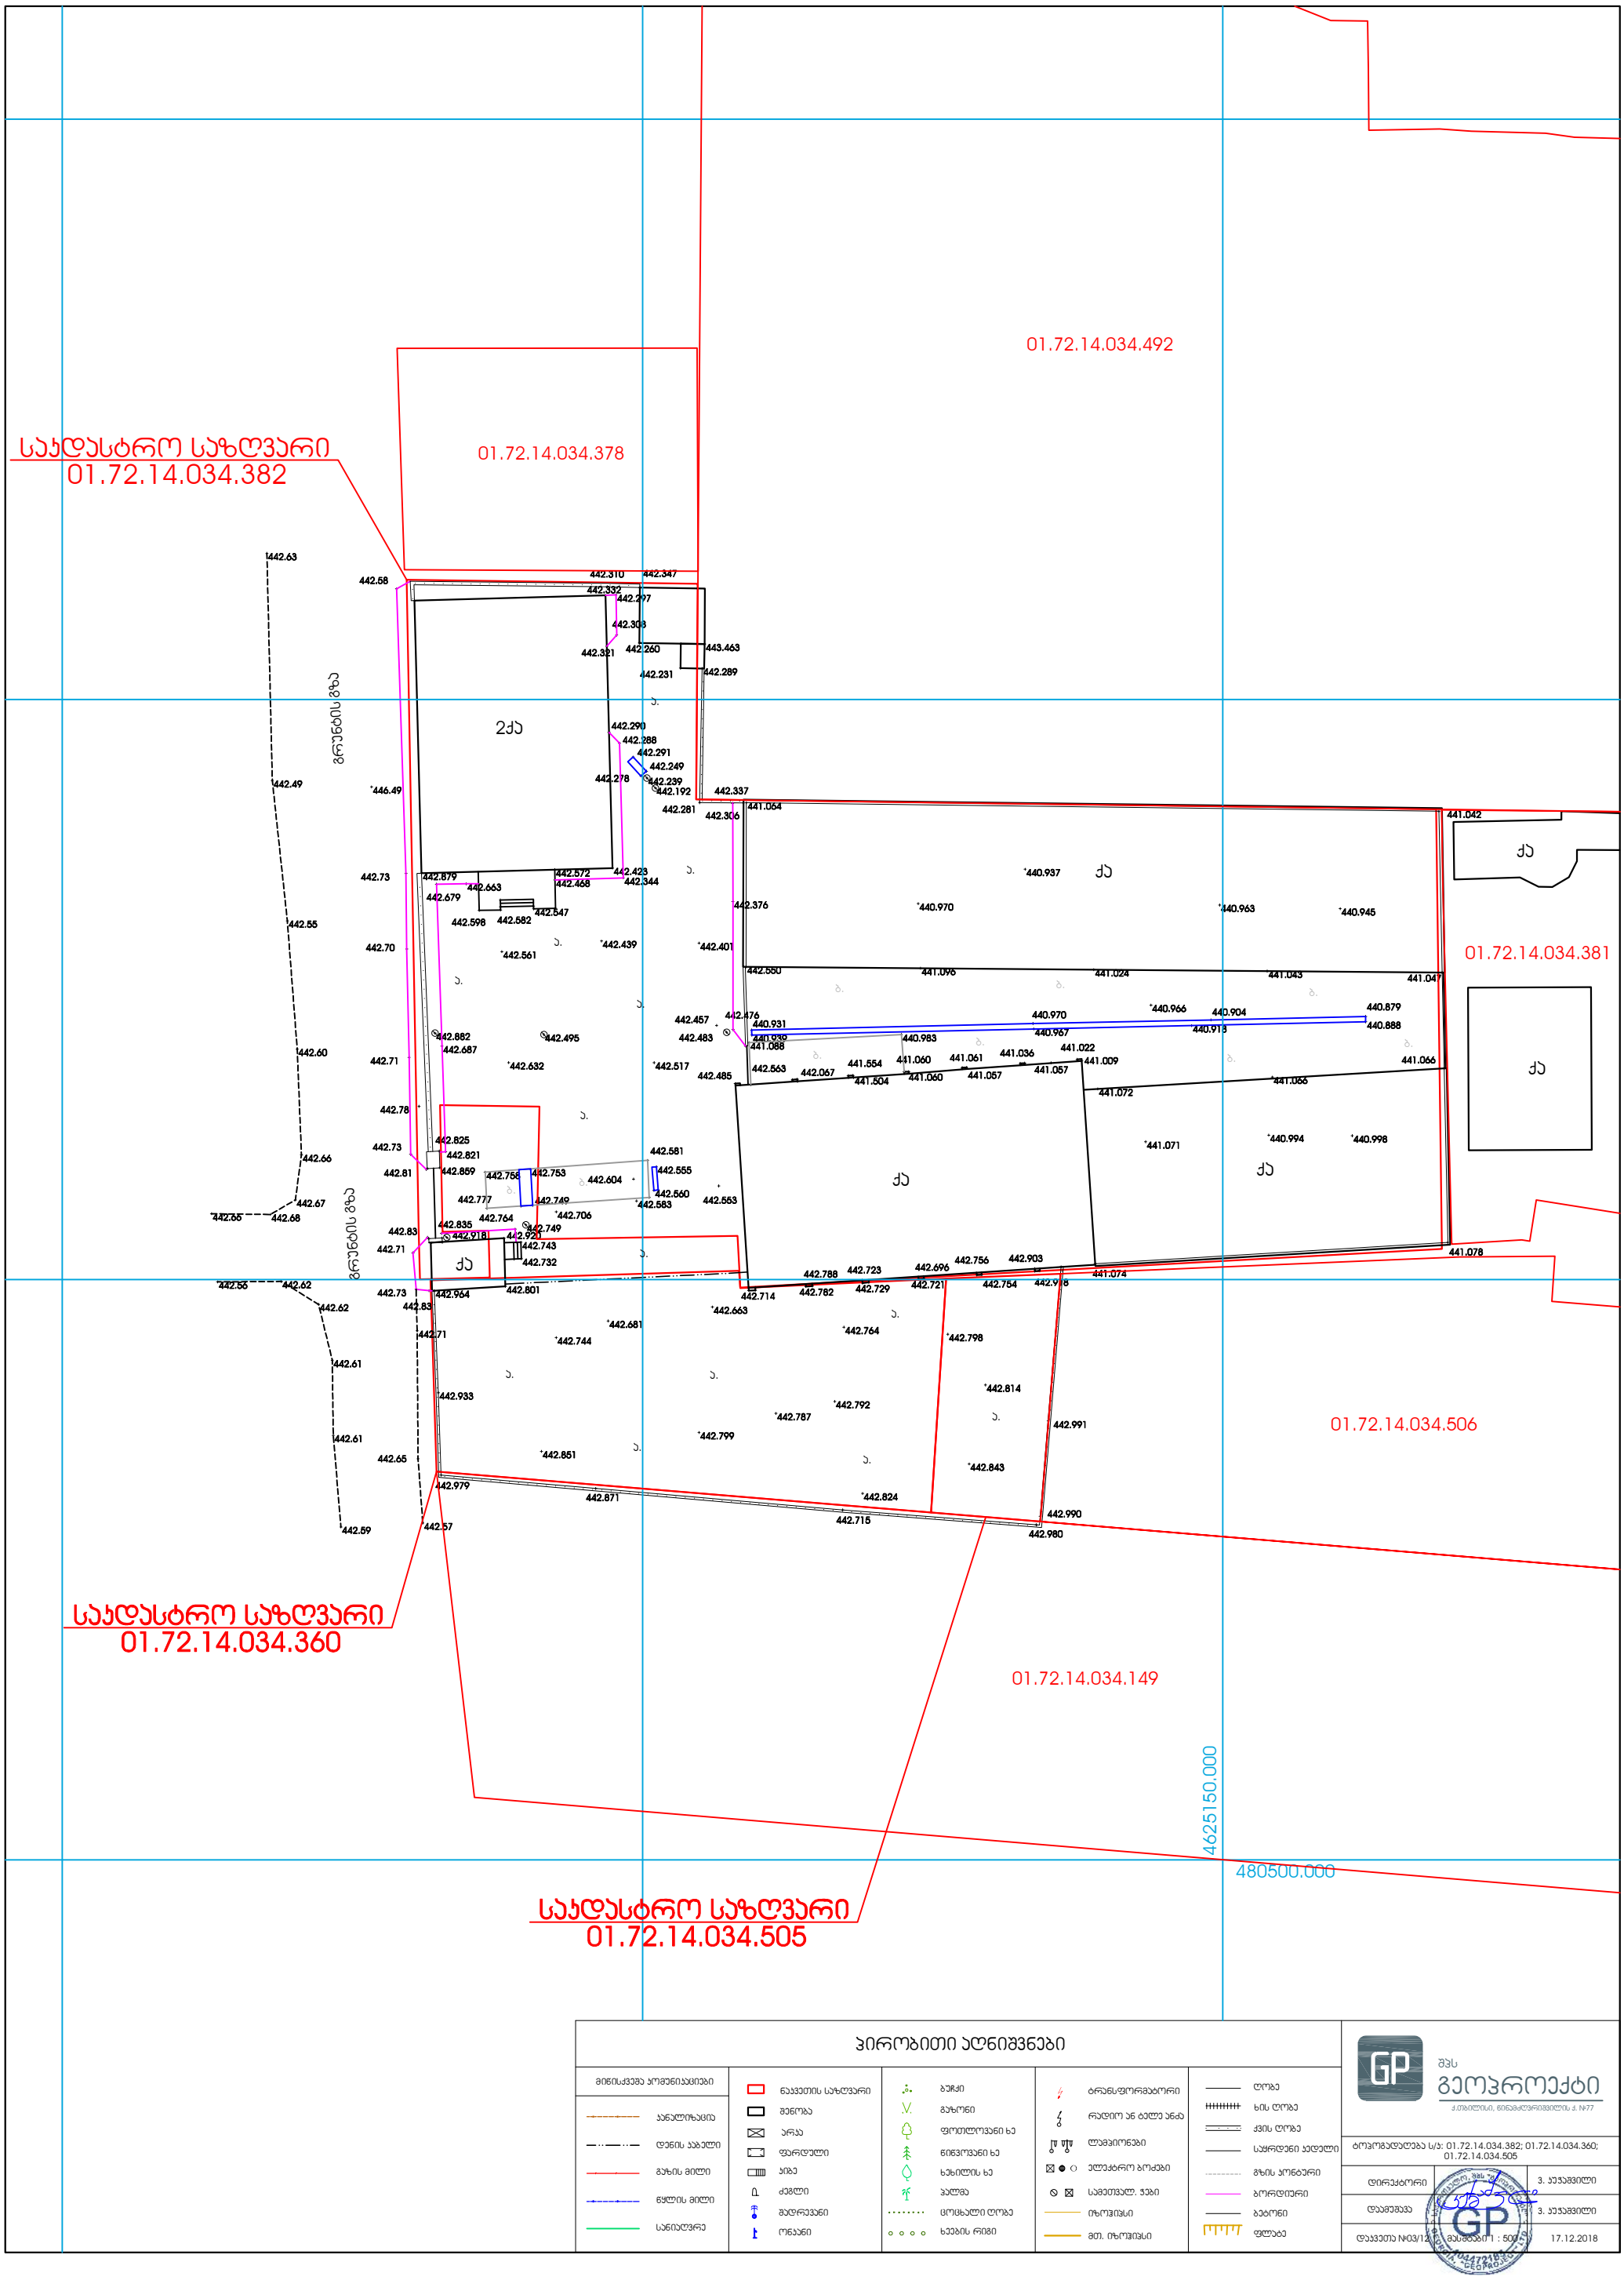

პირობითი აღნიშვნები

მიწისაქვეშა კომუნიკაციები					
ანალიზაცია	ნაკვეთის საზღვარი	ბაჩჟი	ტრანსფორმატორი	ღობე	
დენის კაბელი	შენობა	გაზონი	რკინიო ან ტელე ანძა	ხის ღობე	
გაზის მილი	არა	ფოთლოვანი ხე	ლამპიონები	ქვის ღობე	
წყლის მილი	ფარდული	წიწვოვანი ხე	ელექტრო ბოძები	საყრდენი კედელი	
სანიაღვრე	პიბე	ხეხილის ხე	სამეთვალ. ჭები	გზის კონტური	
	ქვესტი	პალმა	იზოლინსი	ბორდიური	
	შადრევანი	ცოცხალი ღობე	მთ. იზოლინსი	ბეტონი	
	ორნანი	ხეების რიგი		ფლატე	

შპს გეოპროექტი
ქ.თბილისი, წინამძღვრიშვილის ქ. №77

ტოპოგადღება ს/ს: 01.72.14.034.382; 01.72.14.034.360; 01.72.14.034.505		
დირექტორი		3. აჯაჯვილი
დაამოწმა		3. აჯაჯვილი
დაკვეთა №03/12	მასშტაბი 1 : 500	17.12.2018