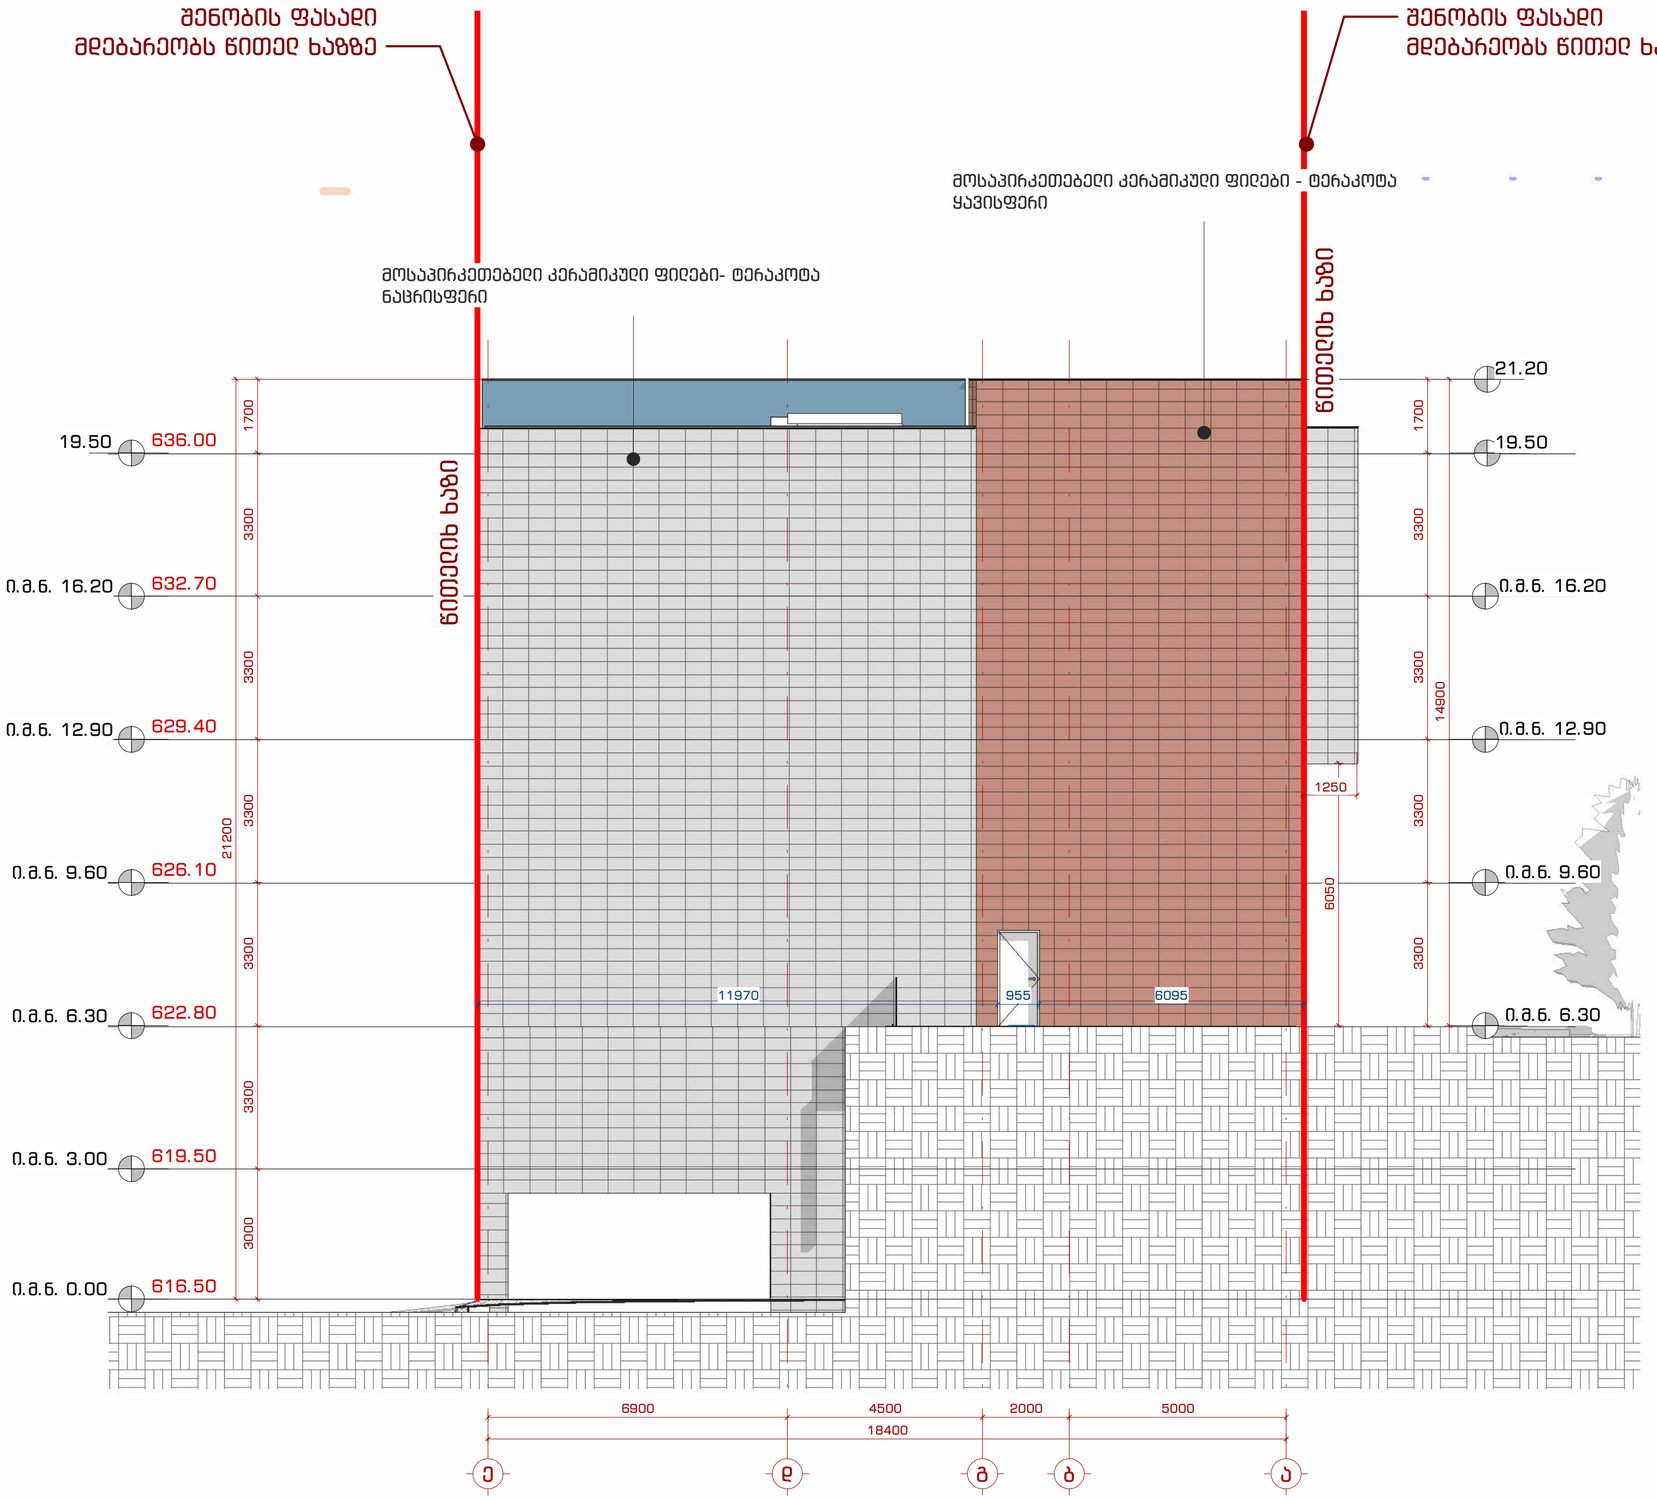


შენიშვნები:

პირობითი აღნიშვნები:

- 1 / A-101 — ჭრილი
- 1 / A-101 — დეტალი
- A — ღერძი
- სიმაღლის ნიშნული
- MT1.1 — კედლის მარკა
- SF1 — ვიტრაჟის მარკა
- SF1 — კარის მარკა

ინფორმაცია დამკვეთის მხარეს:

შ.პ.ს. ღისი საიდი (405343711)

პროექტის მისამართი:

ქ.თბილისი, ნუსხაძე-ვაშლიჯვრის დამაკავშირებელი გზის მიმდებარედ. (ს.კ. 01.10.18.011.115)

შენობის ფუნქცია:

მრავალბინიანი საცხოვრებელი სახლი

პროექტის სტადიუსი:

ესკიზი

პროექტის ნომერი: 2004-01

პოზიცია	სახელი, გვარი	ხელმოწერა
მთ. არქიტექტორი	თ. კვანტალიანი	
არქიტექტორი	ა. გაისპრაძე	
არქიტექტორი	ნ. ძოწენიძე	
არქიტექტორი	ე. მელაშვილი	
არქიტექტორი	ა. კვანტალიანი	

ფურცლის დასახელება:

ფასადი ე-ა

მასშტაბი: 1 : 100

ფურცლის ნომერი: არქ. 10

ფურცლის ფორმატი: A2

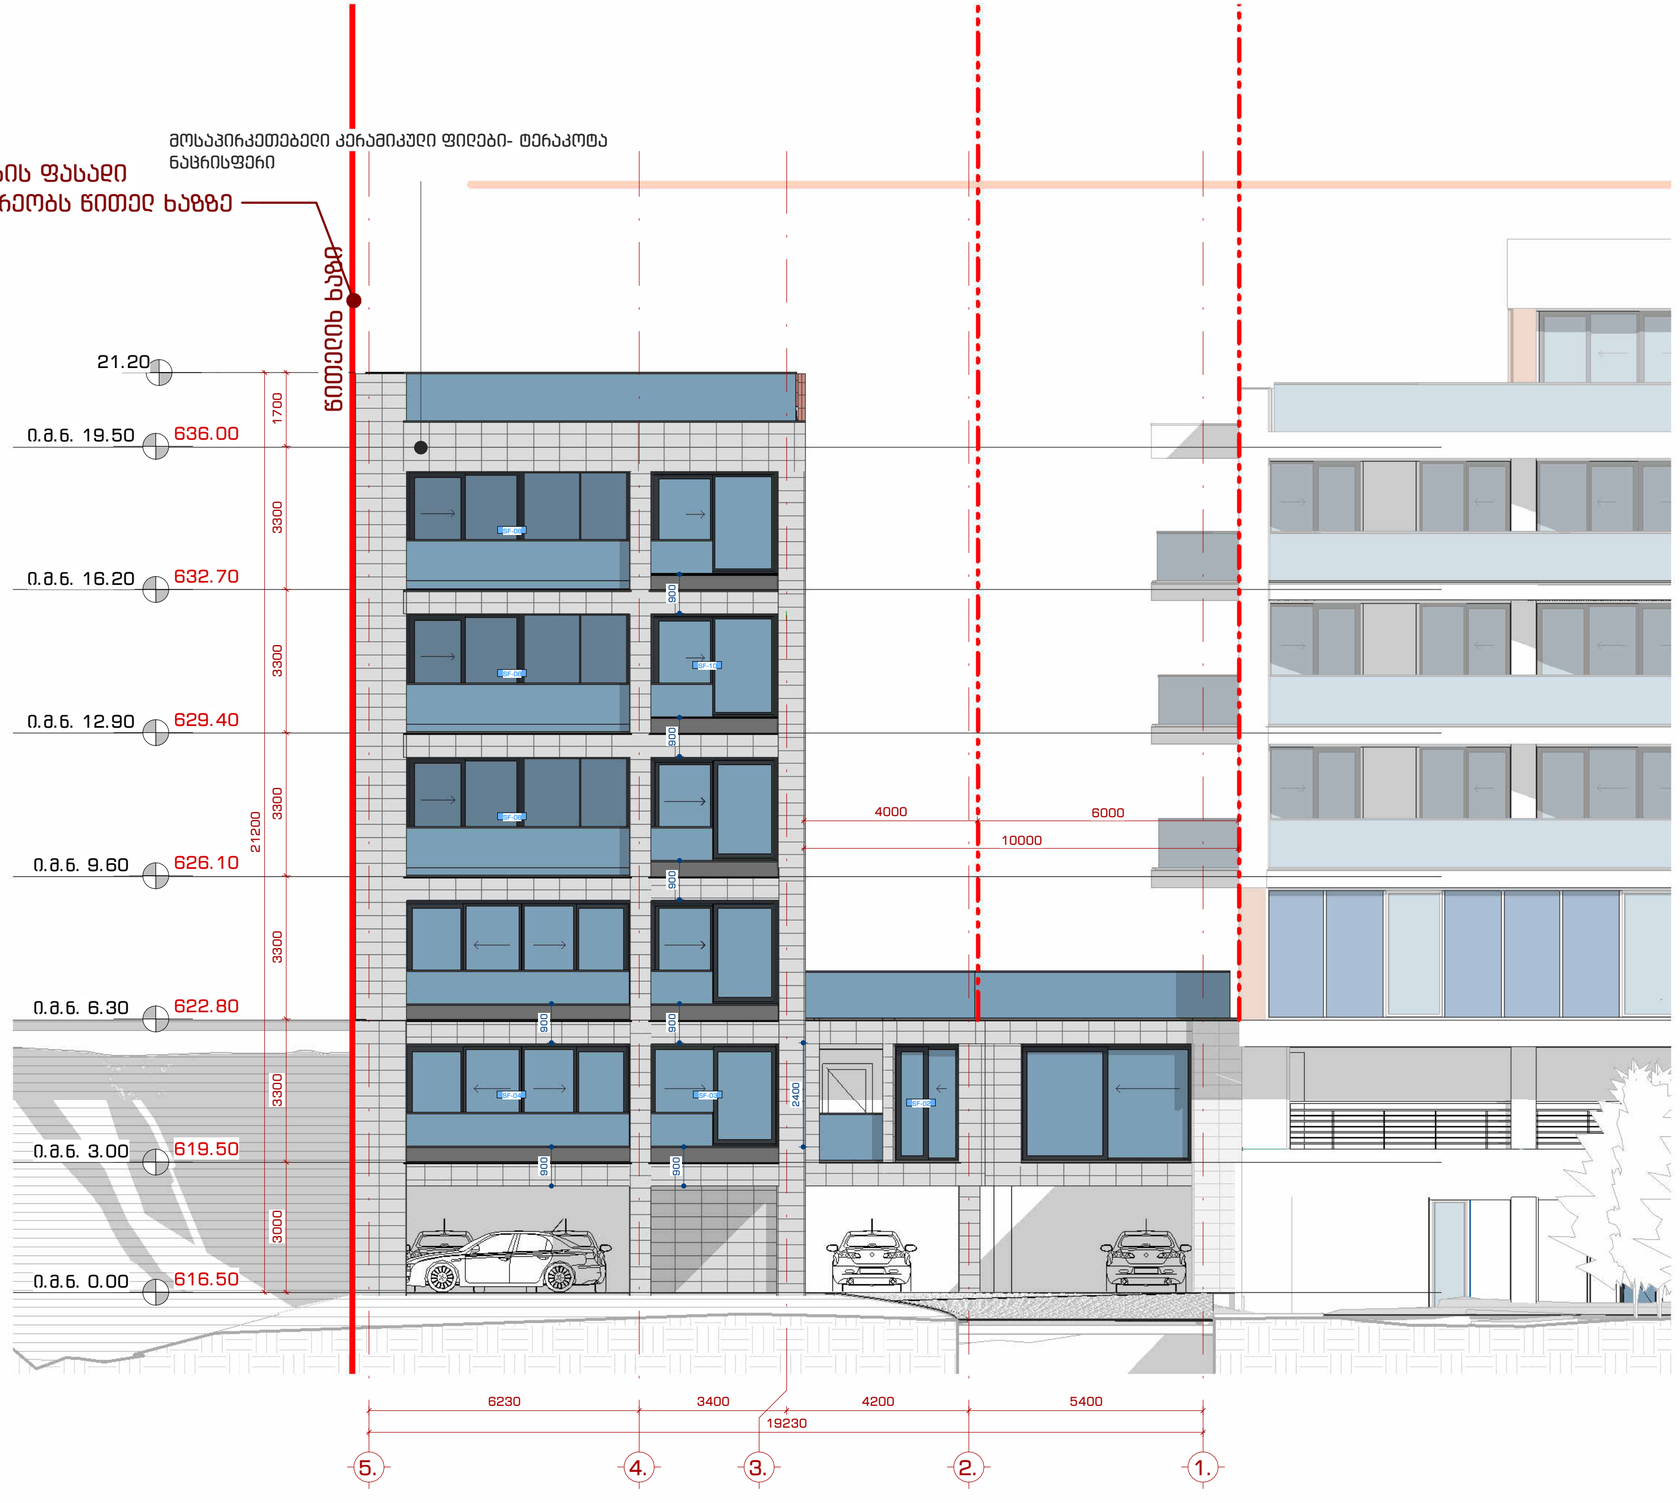


შენიშვნები:

პირობითი აღნიშვნები:

- 1 / A-101 — ჭრილი
- 1 / A-101 — დეტალი
- A — ღერძი
- სიმაღლის ნიშნული
- MT1.1 — ძელების მარკა
- SF1 — ვიტრაჟის მარკა
- SF1 — კარის მარკა

ინფორმაცია დამკვეთის შესახებ:

შ.პ.ს. ღისი საიდი (405343711)

პროექტის მისამართი:

ქ.თბილისი, ნუცუბიძე-ვაშლიჯვრის დამაკავშირებელი გზის მიმდებარედ. (ს.კ. 01.10.18.011.115)

შენობის ფუნქცია:

მრავალბინიანი საცხოვრებელი სახლი

პროექტის სტადია:

ესკიზი

პროექტის ნომერი: 2004-01

პოზიცია	სახელი, გვარი	ხელმოწერა
მთ. არქიტექტორი	თ. კვანტალიანი	
არქიტექტორი	ა. გაისარაძე	
არქიტექტორი	ნ. ძლოვრელი	
არქიტექტორი	ე. მელაგვიონი	
არქიტექტორი	ა. კვანტალიანი	

ფურცლის დასახელება:

ფასადი 6-1

მასშტაბი:

1 : 100

ფურცლის ნომერი:

არქ. 11

ფურცლის ფორმატი: A2

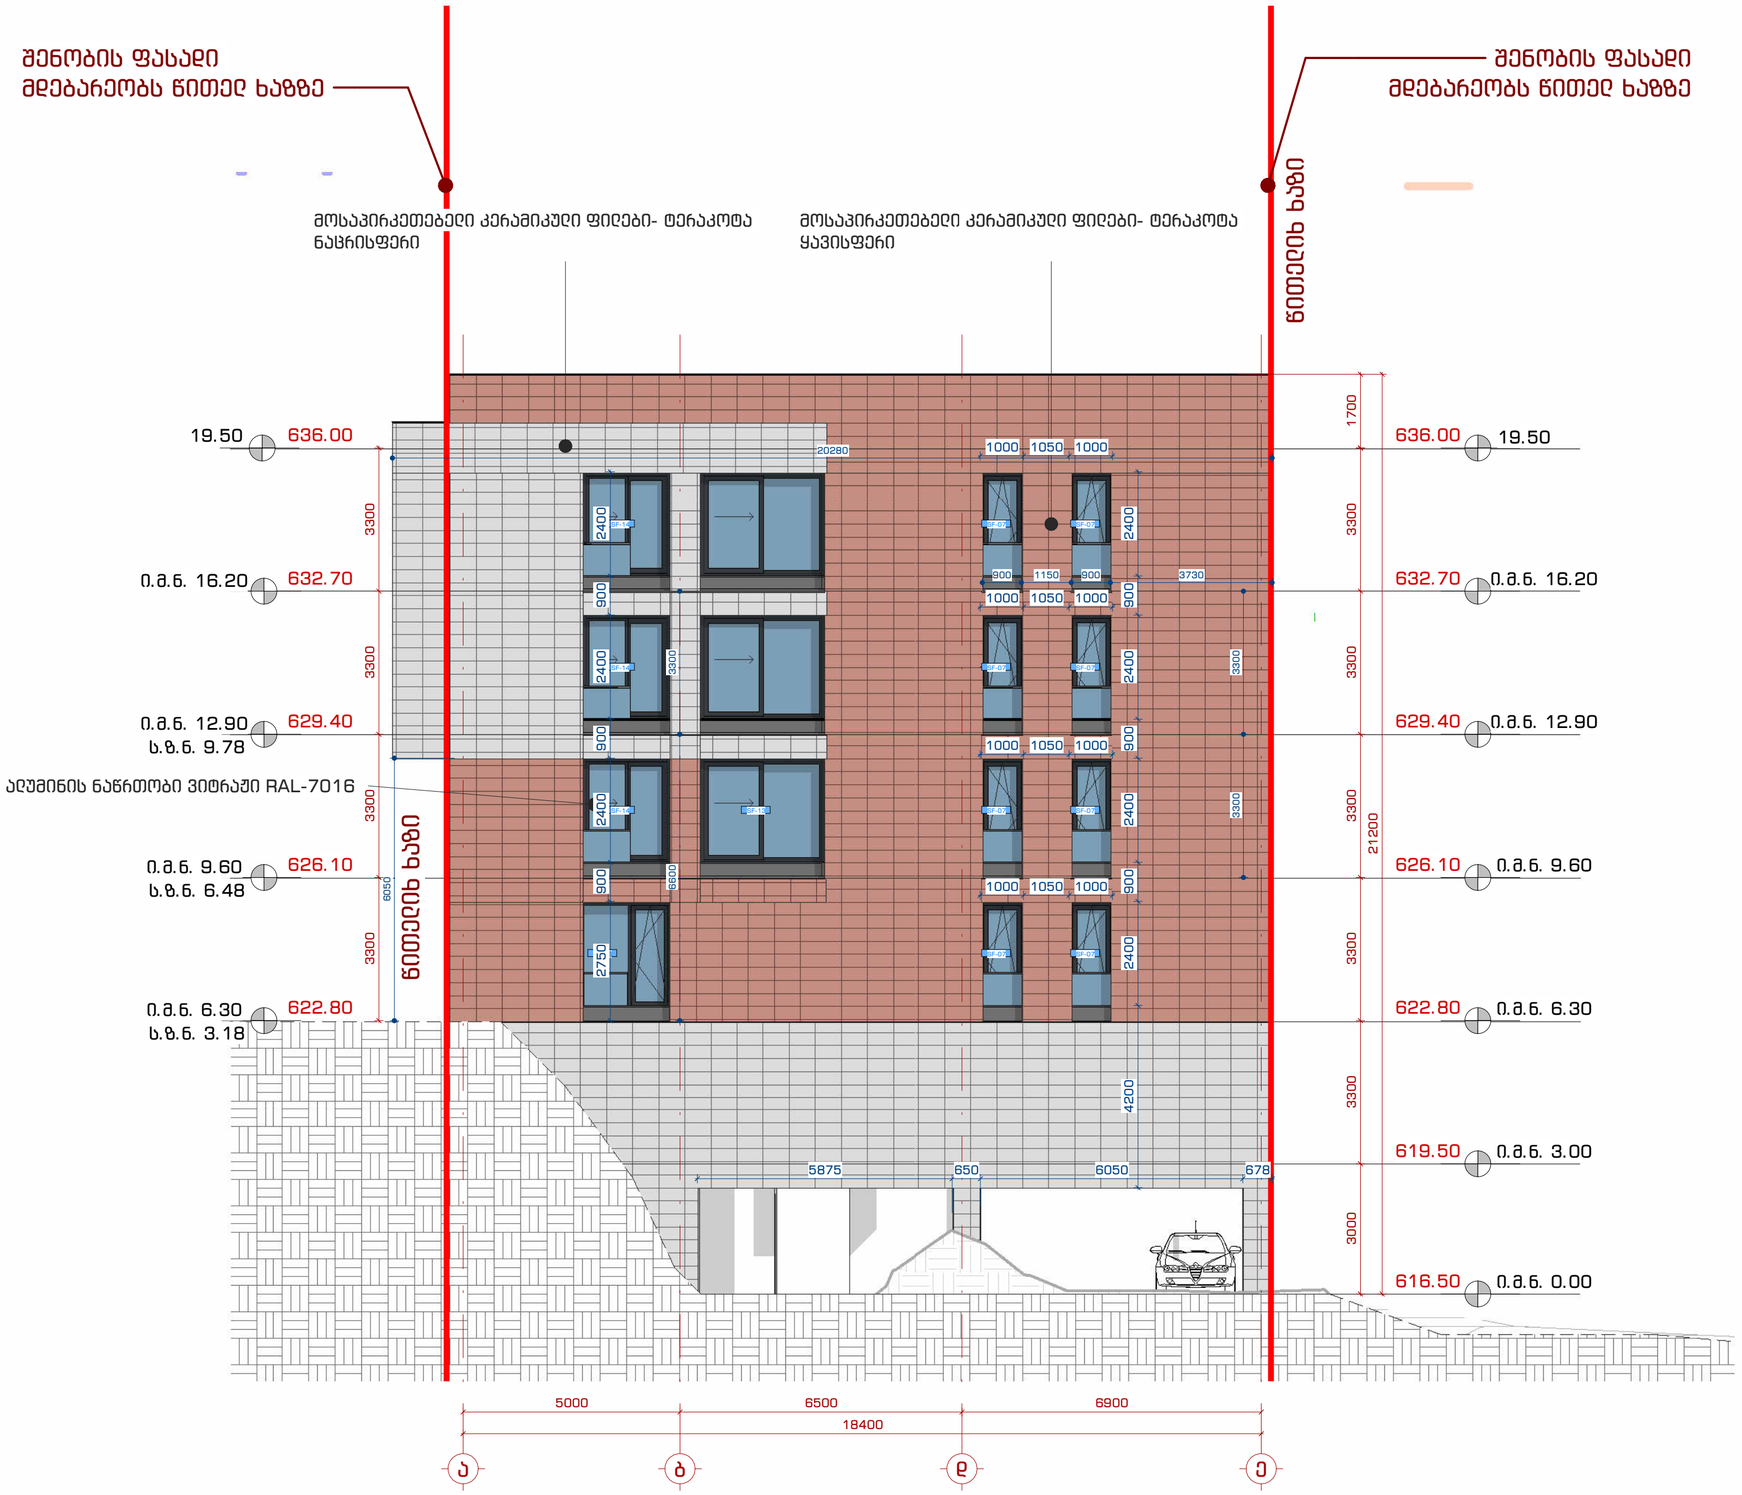


შენიშვნები:

პირობითი აღნიშვნები:

- 1 / A-101 — ჭრილი
- 1 / A-101 — დეტალი
- A — ღერძი
- სიმაღლის ნიშნული
- MT1.1 — კედლის მარკა
- SF1 — ვიტრაჟის მარკა
- SF1 — კარის მარკა

ინფორმაცია დამკვეთის მესახებ:

შ.პ.ს. ღიხი საიღი (405343711)

პროექტის მისამართი:

ქ.თბილისი, ნუხბიძე-ვაშღიჯვრის
დამპაკავშირებელი გზის მიმდებარედ.
(ს.კ. 01.10.18.011.115)

შენობის ფუნქცია:

მრავალბინიანი საცხოვრებელი სახლი

პროექტის სტადია:

ესკიზი

პროექტის ნომერი: 2004-01

პოზიცია	სახელი, გვარი	ხელმოწერა
მთ. არქიტექტორი	თ. კვანტალიანი	
არქიტექტორი	ა. მაისურაძე	
არქიტექტორი	ნ. ძოწენიძე	
არქიტექტორი	ე. მელაშვილი	
არქიტექტორი	ს. კვანტალიანი	

ფურცლის დასახელება:

ფასადი ა-ე

მასშტაბი: 1 : 100

ფურცლის ნომერი: არქ. 12

ფურცლის ფორმატი: A2

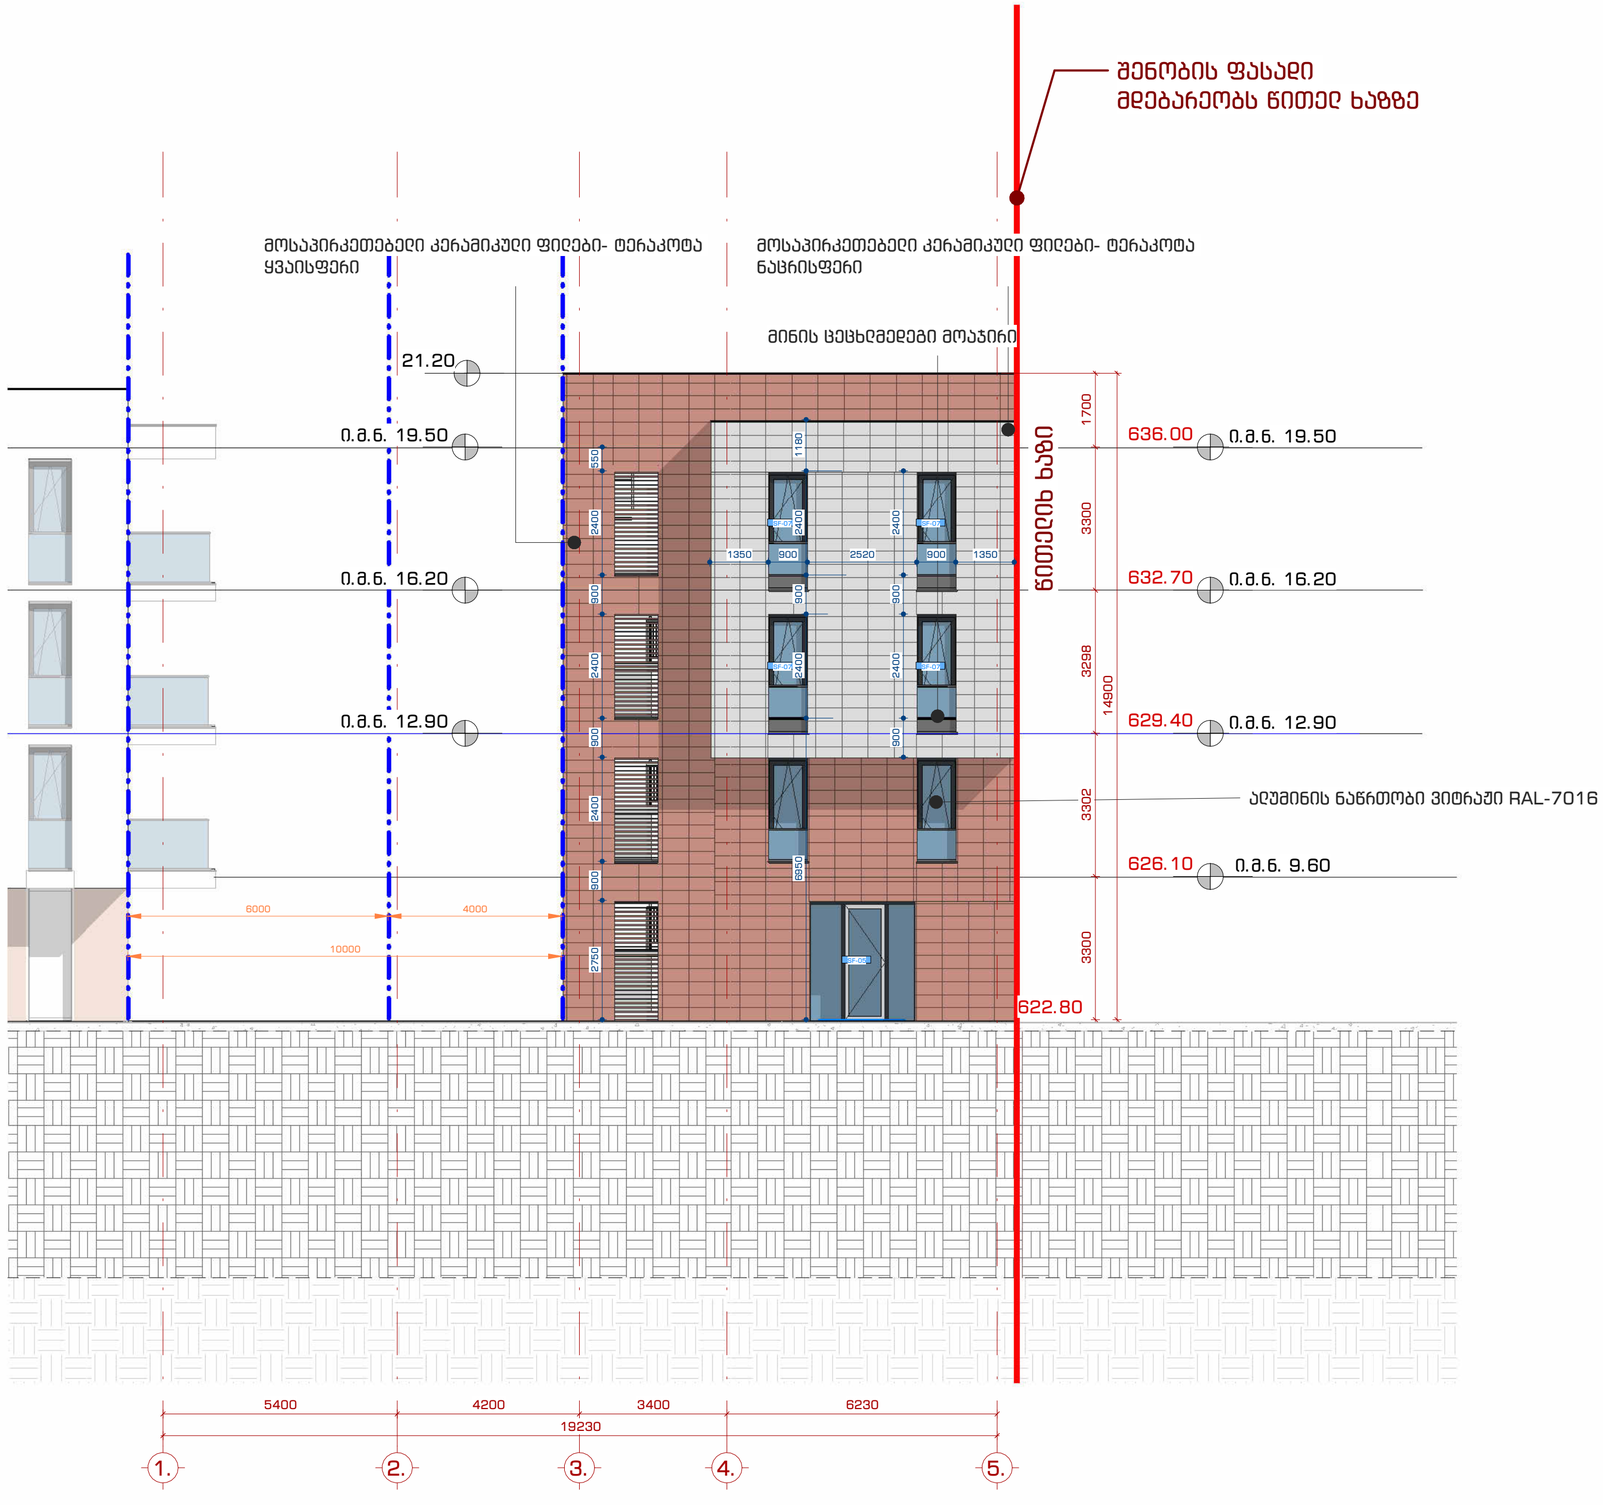


შენიშვნები:

პირობითი აღნიშვნები:

- 1 / A-101 — ჭრილი
- 1 / A-101 — დეტალი
- A — ღერძი
- სიმაღლის ნიშნული
- MT1.1 — კედლის მარკა
- SF1 — ვიტრაჟის მარკა
- SF1 — კარის მარკა

ინფორმაცია დამკვეთის მესახებ:

შ.პ.ს. ღისი საიდი (405343711)

პროექტის მისამართი:

ქ.თბილისი, ნუსხაიძე-ვაშლიჯვრის დამაკავშირებელი გზის მიმდებარედ. (ს.კ. 01.10.18.011.115)

შენობის ფუნქცია:

მრავალბინიანი საცხოვრებელი სახლი

პროექტის სტადია:

ესკიზი

პროექტის ნომერი: 2004-01

პოზიცია	სახელი, გვარი	ხელმოწერა
მთ. არქიტექტორი	მ. კვანტალიანი	
არქიტექტორი	ა. მაისურაძე	
არქიტექტორი	ნ. ძლოვრელი	
არქიტექტორი	ე. მელაშვილი	
არქიტექტორი	ა. კვანტალიანი	

ფურცლის დასახელება:

ფასადი 1-6

მასშტაბი: 1 : 100

ფურცლის ნომერი: არქ. 13

ფურცლის ფორმატი: A2

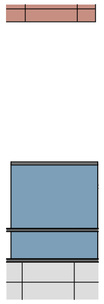

SF-07
1 : 50

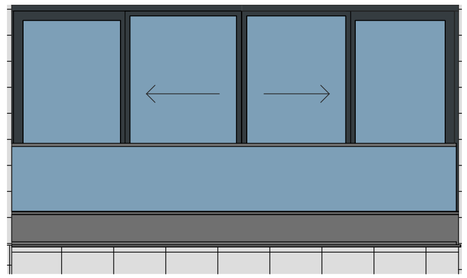

SF-08
1 : 50

SF-09
1 : 50

SF-10
1 : 50

SF-11
1 : 50

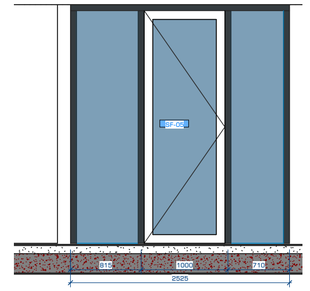

SF-12
1 : 50

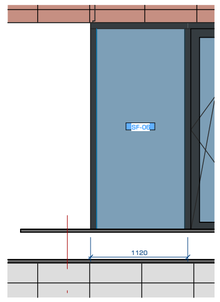

SF-13
1 : 50

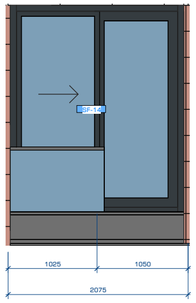

SF-14
1 : 50

.ვიტრაჟების ცხრილი.

ვიტრაჟის მარკა	სიგრძე	სიმაღლე	ფართობი	რაოდენობა
SF-01	4.02	2.77	11.1 m²	1
SF-02	1.56	2.77	4.3 m²	1
SF-03	2.98	2.40	21.4 m²	3
SF-04	5.23	2.40	25.1 m²	2
SF-05	2.68	2.60	6.9 m²	1
SF-06	2.09	2.39	5.0 m²	1
SF-07	1.00	2.40	33.6 m²	14
SF-08	5.23	2.77	43.4 m²	3
SF-10	3.00	2.40	36.0 m²	5
SF-13	2.96	2.40	21.3 m²	3
SF-14	2.10	2.40	15.1 m²	3
			223.3 m²	37

კარის ცხრილი			
ღიობის ზომა	ღიობის სიმაღლე	სართული	რაოდენობა
950	2200	0.00	2
950	2200	+1	1
950	2200	+2	2
950	2200	+3	2
950	2200	+4	3

SF-01 1 : 50 · SF-02 1 : 50 · SF-03 1 : 50 · SF-04 1 : 50 · SF-05 1 : 50 · SF-06 1 : 50


შენიშვნები:

პირობითი აღნიშვნები:

- 1 / A-101 — ჭრილი
- 1 / A-101 — დეტალი
- A — ღერძი
- სიმაღლის ნიშნული
- MT1.1 — ძელების მარკა
- SF1 — ვიტრაჟის მარკა
- SF1 — კარის მარკა

ინფორმაცია დამკვეთის მხარეს:

შ.პ.ს. ღიხი საინჟი (405343711)

პროექტის მისამართი:

ქ.თბილისი, ნუსხაძეძ-ვაშლიჯვრის დამაკავშირებელი გზის მიმდებარედ. (ს.კ. 01.10.18.011.115)

შენობის ფუნქცია:

მრავალბინიანი საცხოვრებელი სახლი

პროექტის სტადიუსი:

ესკიზი

პროექტის ნომერი: 2004-01

პოზიცია	სახელი, გვარი	ხელმოწერა
მთ. არქიტექტორი	თ. ქვანტალიანი	
არქიტექტორი	ა. მაისურაძე	
არქიტექტორი	ნ. ძოწენიძე	
არქიტექტორი	ე. მელაშვილი	
არქიტექტორი	ა. ქვანტალიანი	

ფურცლის დასახელება:

ვიტრაჟების სპეციფიკაციები

მასშტაბი: 1 : 50

ფურცლის ნომერი:

არქ. 16

ფურცლის ფორმატი: A2