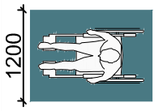

614150 4614150

4614100

4614050 4614050

4614100

401.49

401.22

401.27

401.95

400.90

400.95

401.19 401.14

401.02

401.13

401.58

402.87

401.48

402.94

401.43

400.84

400.57 400.61
400.67

400.72

400.62 400.56
400.56

400.78

399.95

401.17

400.36

400.81

400.91

400.54 400.32

400.72

402.06

401.02

400.36

400.59

400.93

400.81

402.72 402.00

402.83

401.61

402.65

402.77

400.84 400.68

402.65

402.72

400.88 401.37

402.91

402.54

402.57 401.41

400.96 400.83

401.58
401.96

402.60

402.33

401.13

400.87

400.95

401.02 400.94 400.98

400.94

401.14 402.02

400.62

400.45

400.25

400.43

400.52

400.71

400.75

403.03

402.51

403.04

402.88

403.06

402.86

402.80 403.01

402.78

403.01

402.73

402.83

401.07

402.93

402.75

402.84

402.82
402.88

402.85

402.81

402.95

403.02 403.26

403.18

403.26

402.80

403.15

404.61

401.32

402.85

402.95

403.55 403.47

403.07

403.20

403.16

403.36
403.07

402.92

403.15

403.30

402.99

402.94

402.96

403.06

403.14

403.04
403.17

403.10 403.02

403.24

403.13 402.98

403.02

403.23
403.18

402.98

402.82

402.93

403.00
402.80 402.85

402.87

402.92

400.86

398.30 398.42398.55

398.34 398.24 398.18 397.61

397.85

398.46

398.93399.08

401.04

399.34 399.13

401.30

401.80

400.22 400.03

399.15

399.52

399.55

399.61

399.58

399.36 399.43 399.27

1

2

3
4

5

6

7

8

9

10 11

12

13

14

15

16

17

18

19

20

21 22

23

24

25

26

27

28

29

30

31

32

3435

36
37

38

39

40

41

42

43

44

45

46

47

48

49

50

51

52

53

54

55 56

57
58

59 60

61
62

63 64 65 66

6867

69

70

71
72

73

74

75

76

77

78

79

80

83 82 81 84

85
86

87 88

89

90

92 91

125 124 122
126

127

128

129 135

137 139 140 141 142

144 143
145 146 147

150 149 151

154 155 156

157 158 159 160

161
162
163

164

165 166

167

168

169
170

171 172

173

174

177

178

179

180

181

33

123

121

120

119

118

117
116

115

114
113

112

111
110
109
108
107

106

105

104

103 102 101

99 98 97

96

95

94

93

stadioni

qs

qs

153

152

132 133
130 131

100

1500 1500 1500
401.05

401.50

401.50

401.50

401.30

119 118

124 125

401.50

ხანძრის მართვის ოთახი

20.6 m² 1250 1250

130 N7 N6 N5 N4 N3 N2 N1 N8 N9 N13 N14 N15 N16 N17 N18

107

120

123

98

97

135

136

109 108

117 113 112

103

104

100

99

102

101

133

134

131

132

127 128 129 105

280 280 280 280 N1 N2 N3 N4 N5 N6 N7 N17 N16 N15 N14 N13 N12 N1 120

280 280

N18 120

±0.0

(401.50) +1.10

111

130

121

122 130

760

10 150

150

10 150

150

10

230

140

160 126

115 114 110

±0.00

(401.50)

±0.00

(401.50)

1250

1250 130

N1 N2 N3 N4 N5 N6 N7 N8 N9

N13 N14 N15 N16 N17 N18

N12

23.0 m² 22.8 m²

15.2 m² 15.1 m²

17.2 m² 17.0 m²

17.2 m² 17.0 m²

17.2 m² 17.2 m²

17.2 m² 16.7 m²

17.6 m²

17.6 m²

24.8 m²

14.0 m²

24.7 m² 21.8 m²

18.9 m² 18.9 m² 17.3 m² 17.3 m² 14.5 m² 18.4 m² 15.5 m² 17.0 m² 17.0 m² 16.2 m² 17.7 m²

17.4 m 16.6 m² 19.1 m² 19.1 m² 17.4 m² ² 23.3 m² 17.3 m² 17.2 m² 16.3 m² N19
16.0% ±0.00

(401.30) 15000 -0.660

5600

39500 7' 6' 5' 4''

5600 5600 5600

4' 3' 2 1

4700 6400 4700

3000

15800 6000 k

l 5300

k'

l' 6400

i' 4800 4800 z'

e' 6400 d

g

b

a 3650 4700 6400 4700 49900
10'

5400

11

5300

11

5200

8'

6400

d' 2750

9'

T'

190

20.6 m² 116

106 16.7 m²

7645 19500 12600

38000 12800 15690

9645 57810

9645

46945 12400

39200 11850

401.05

401.05

3000 3000

10.0%
3500

280N10

10

230

140

1 1

3

4

2

4 3

2

4200

3 2

4700

4 1

7200 6500 6500 6500 4600

53100 10 8 7 6 4700 4700 6400 6400 b

d

a

g

e

T 7200 i 42200 6400 z 6400

5

6500 6400

9

2025 2025 3025 3025

2025 2025 275 275 5500

3000 5500

3000 5550

3000 5550

3000

5550 2950

5550 2950

6000 5500

4100

5550 2950

5550 2950 5500

2950 5500

2950

2950 5550

2950 5550

2700

5500 3000

5500 2900

5500 2950

5500 2950

5500 3250

5500 3250 3600

3800

6000 6000 6000 6000

5950

6100

3700

3700 1600 280 280 280 280 280 280 280 280 280

3000 6800

3100 5500

2500 5500

4700 5750

280 280 280 280 280 280

280 280 280 280 280 280 3000

6800
280

5000 2800 5500
3300 5550

3300

5500 2500

5500 3300

5550 2500

5500 2600

6000

5500 4650

280 280 280 280 280 280 3100 5500

2800 5550

2800

1450

3300 5550

2850 5500

2800 5500

3200

2500 7000 2500

3300

7750 2350

1600

0 900

3150 6000

6000

3600 3200 3500 3500 3500

3500

3500

3500 6000

400.08 H=1.1m

19.2 m²

19.4 m²

11.7 m²

463.9 m²

10.5 m²

34.1 m² 12.4 m²

+60.60

+60.60

არაექსპლუატირებული სახურავი არაექსპლუატირებული სახურავი

+63.25

+64.88

402.60 402.60

401.50 401.50

401.50 401.50

კონსტრუქციული ელემენტი

მოპირკეთება

"მრავალბინიანი საცხოვრებელი

სახლი"

გათბობა-კონდინცირების განთავსების ადგილი

შპს olimp jorjia

s/n 405231011

საქართველო, თბილისი , ვაკის რაიონი, ანნა

politkovskaias q. N#20, sarTuli 1, komerciuli farTi tel: 557 557722 el. fosta: info@bia.ge

წყალშემკრები მილი
გან. რეგულირების ხაზი

შემავსებელი

შპს "nuevo არქვიზუალი"

s/n 400388200

საქართველო, თბილისი , გლდანის რაიონი, მუხიანის

dasaxleba, II mikro/ raioni, korpusi #3, bina #26 tel: 557 117 941 el. fosta: nuevoarchvisual@gmail.com

კორექტირებული კვანძები

გენგეგმა

06

300

საპროექტო შენობა

გრუნტთან მიბმის
აბსოლიტური ნიშნული

მისაწვდომი სვლაგეზი

საქართველო

ქალაქი თბილისი, სოლომონ დოდაშვილის ქუჩა №18. 7673 კვ.მ არასასოფლოსამეურნეო დანიშნულების ს/კ №01.17.12.028.033 მიწის ნაკვეთის ტოპოგრაფიული

გეგმა

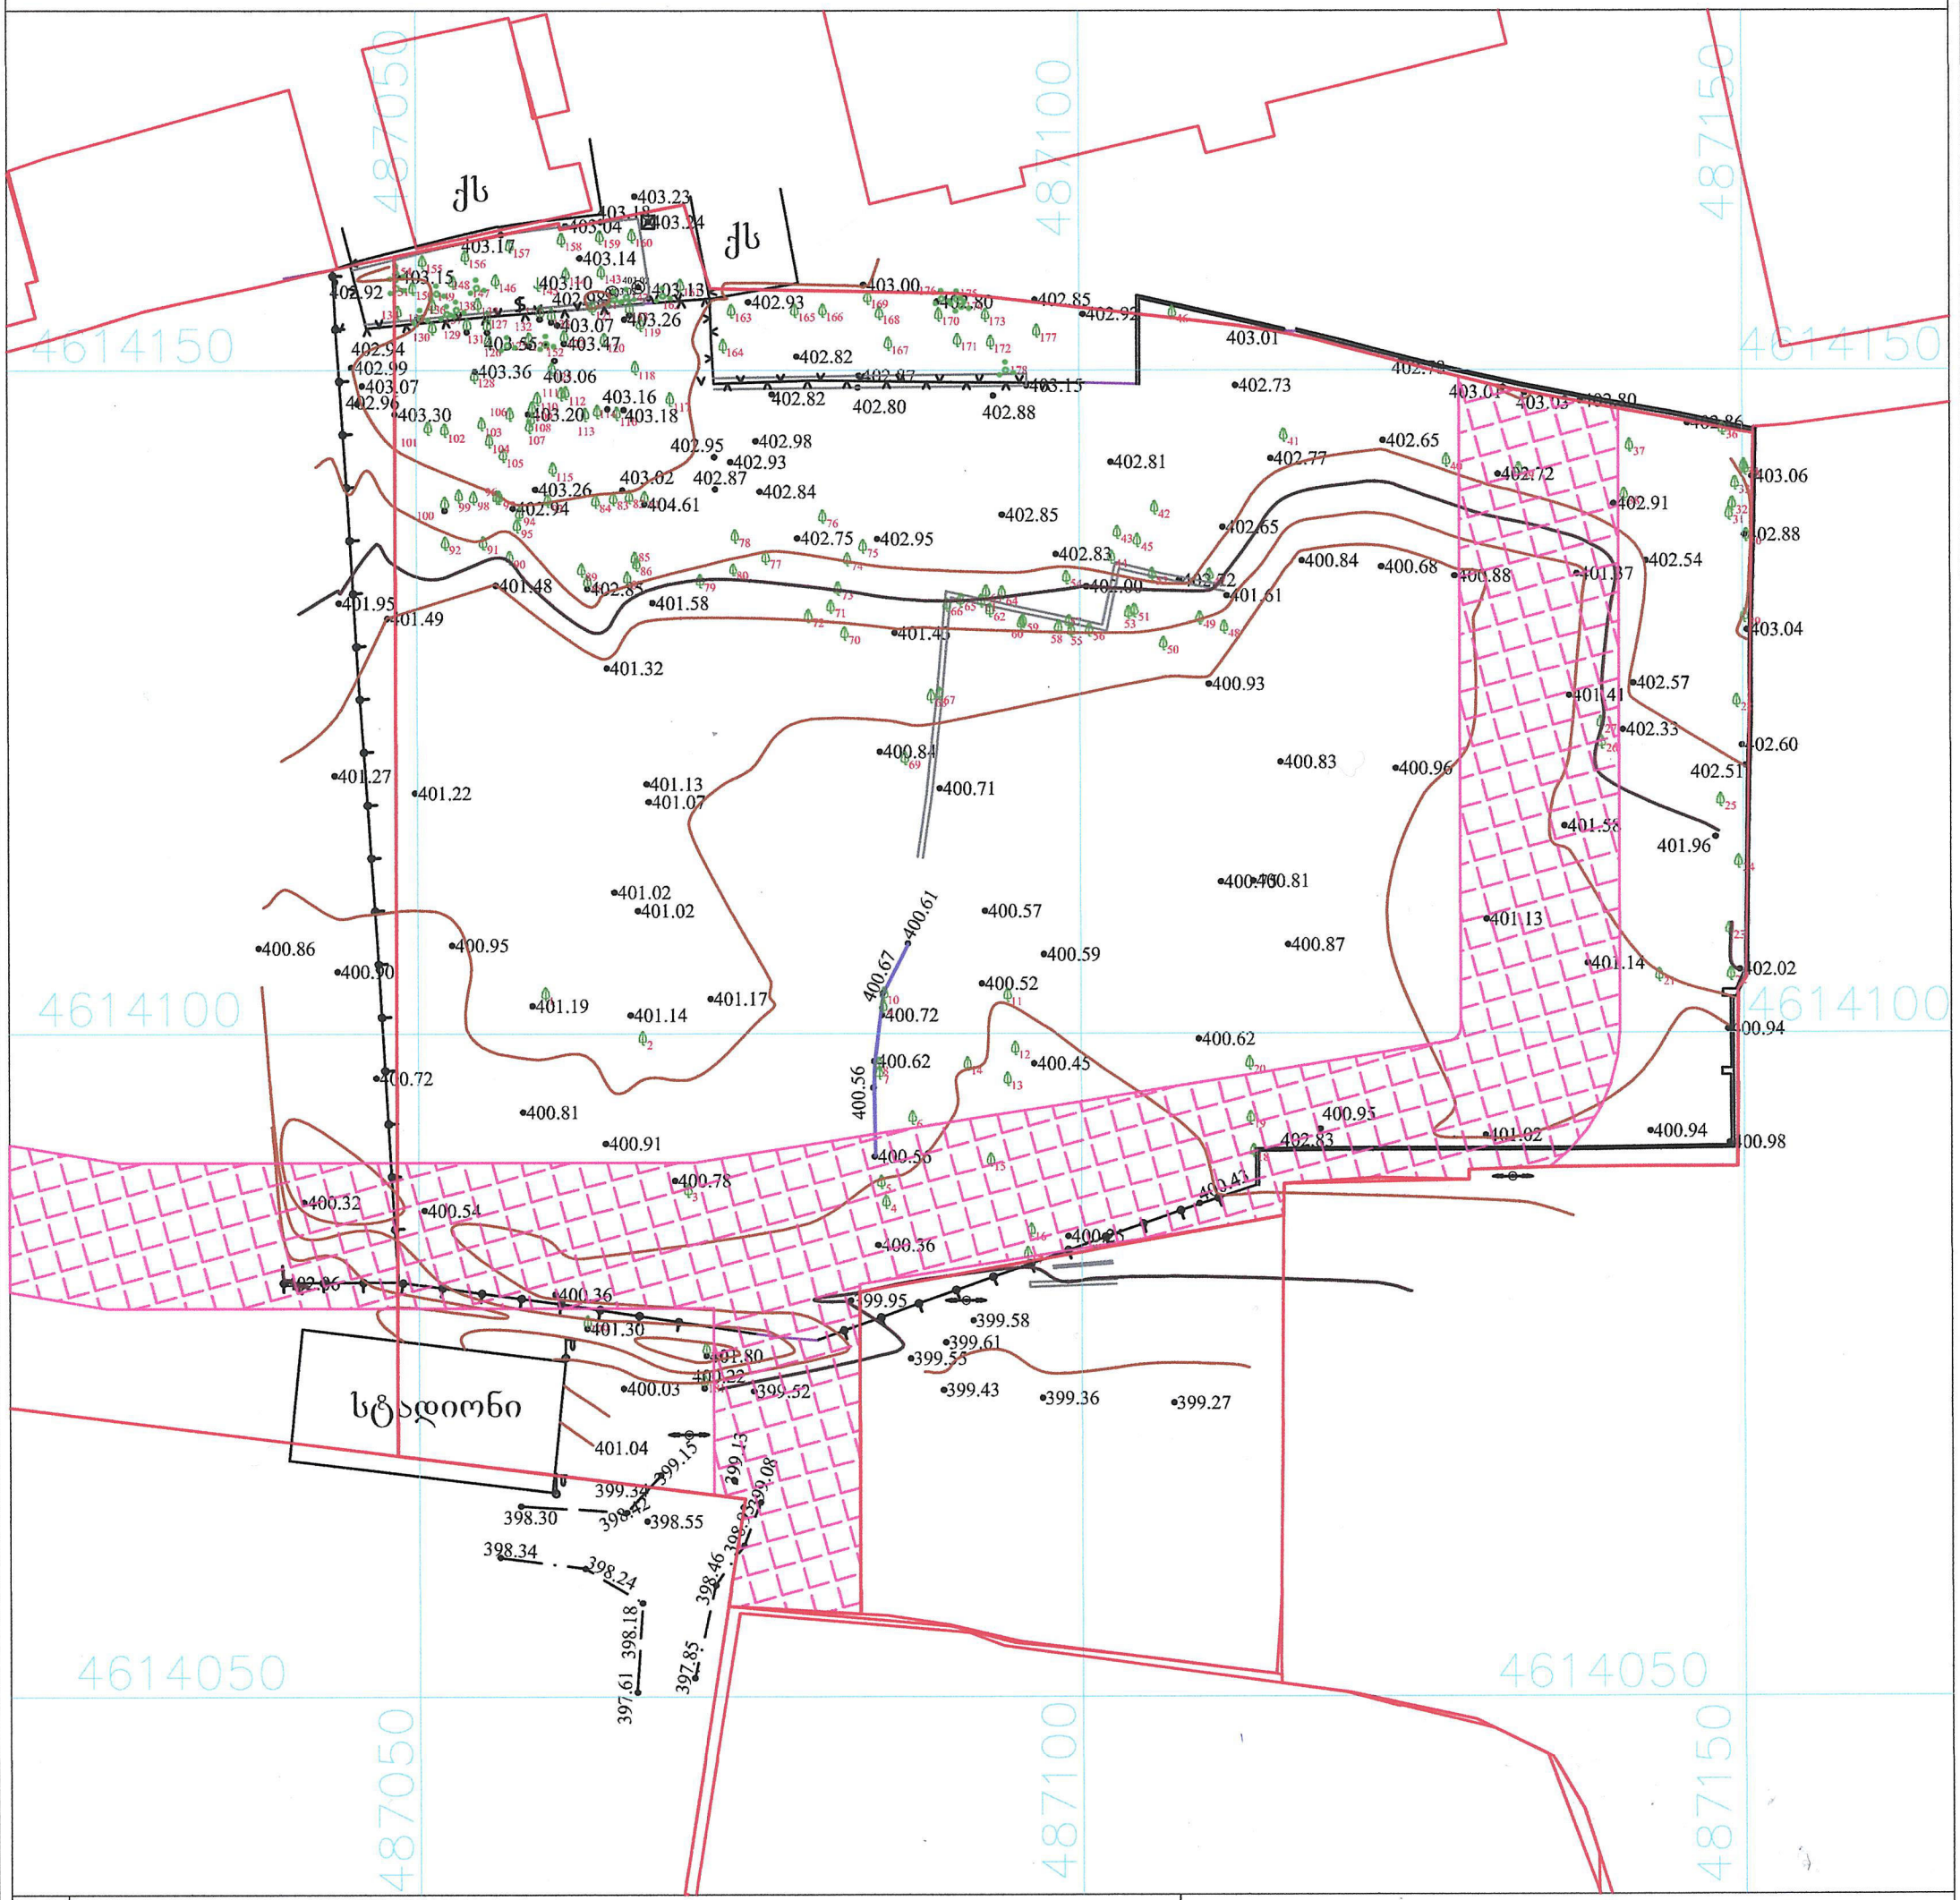

პირობითი აღნიშვნები

WGS 1984-ის კოორდინატთა სისტემის UTM პროექცია

ქს	საცხ. შენობა	ბორდიული	ჭიშკარი
ქა	არასაცხ. შენობა	სის ღობე	ბეტონი
	ფარდული	ქვის კედელი	წყალგაყვანილობა
	მშენებარე შენობა	კედელი	კაკშირგაბმულობა
	სატრანსფორ. ჯიხური	ფლატე	ელ. ქსელები
	ხეები	რკინიგზა	ბუნებრივი აირი
	გარე განათება	სამეთვალყურეო ჭები	სადრენაჟო ინფრასტრუქტურა
		ელ. გადამცემი ხახი	ინტერნეტ ქსელი

შენიშვნა:1) ——— ნაკვეთის საზღვარი (თუ იგი არის ნახაზზე) მითითებულია დამკვეთის მიერ

შპს „ბიემჯი გრუპ“
საქართველო, თბილისი, შარტავას ქუჩა 14
მობ: 598 667070; 577 158039

LTD `BMG GROUP~
14 Sartava St. Tbilisi, Georgia

ტექნიკური დირექტორი:		ზ. ბასილაძე
აზომა:		საბა ბეროშვილი
დახაზა:		საბა ბეროშვილი
დამკვეთი:		შპს "ტიბინი დეველოპმენტი"