B301 (ბ ბლოკი)
1 : 100

ჭრილი
Author

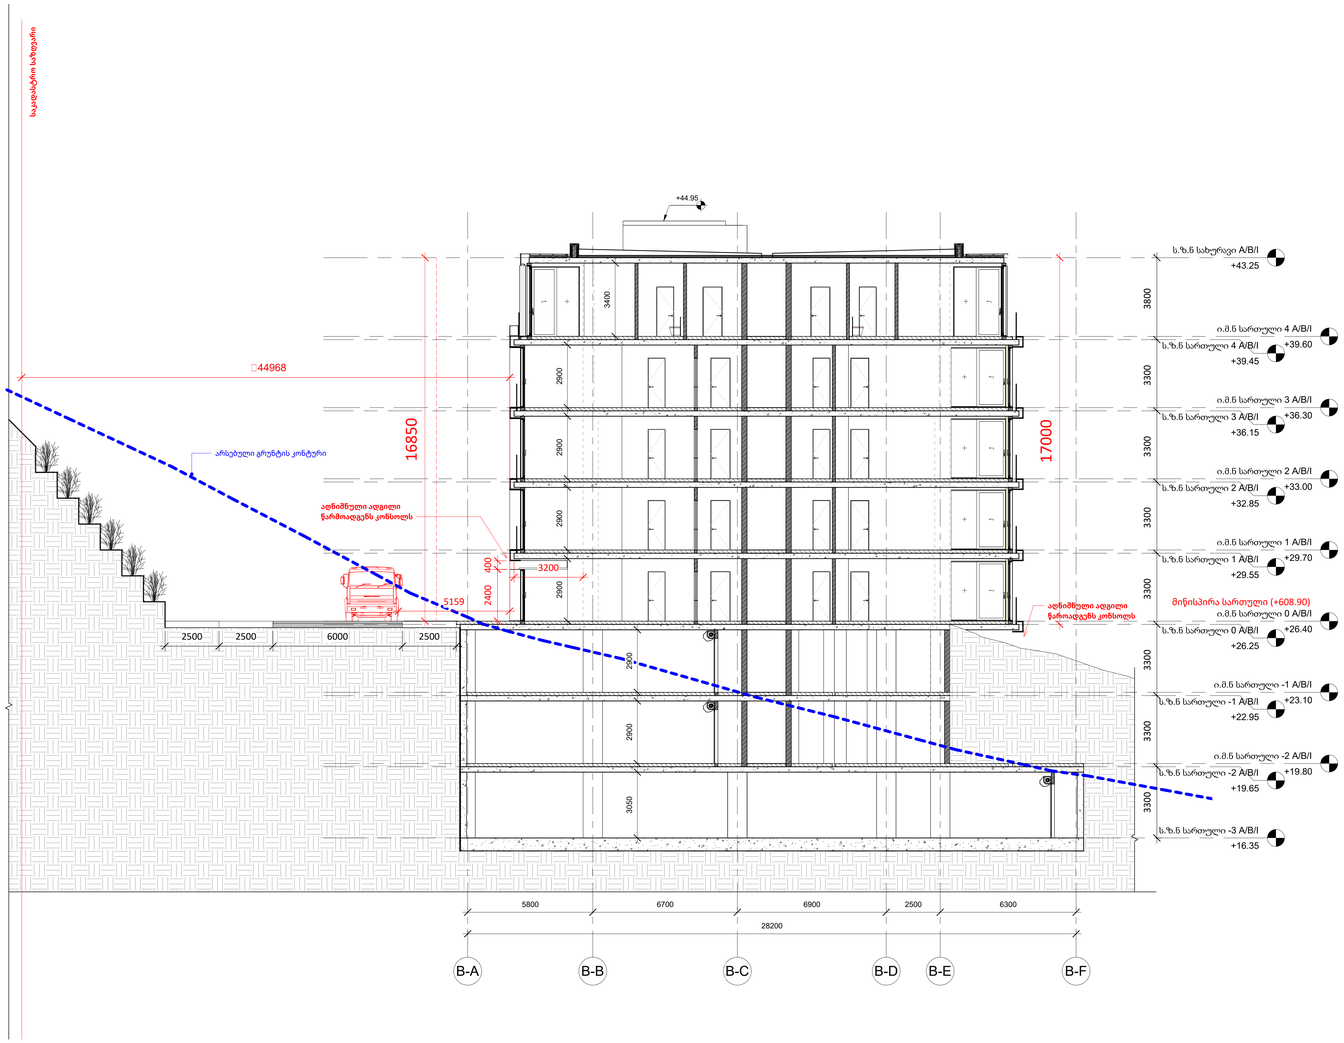

A0

B301 (ბ ბლოკი)

სათაური / Sheet Name

ჭრილი

NS Studio
0179 ბაზალეთის ქუჩა 3
ქ. თბილისი, საქართველო.
Tel: 593 27 88 58
info@nsstudio.ge

პროექტი / Project

ქალაქი თბილისი

ინფორმაცია დამკვეთის შესახებ

-

სქემატური გეგმა / Schematic Plan

სქემატური განშლა /Schematic Elevation

შენიშვნა / Note

ექსპლიკაცია / Legend

9/12/2025 2:52:27 PM
Cad Dwg File: **ნაფტვრები**

ლუკა ჩაგანავა
ნინო ქანტურია
ვახტანგ ცხოვრებამვილი
ელენე ედიშერამვილი
გიორგი ხეცურიანი
გიორგი გოგოლაძე
ილია გამისონია
ლევან არველაძე
ლევან ქილაშვილი
NS Studio

B302 (ბ ბლოკი)
1 : 100

ჭრილი
Author

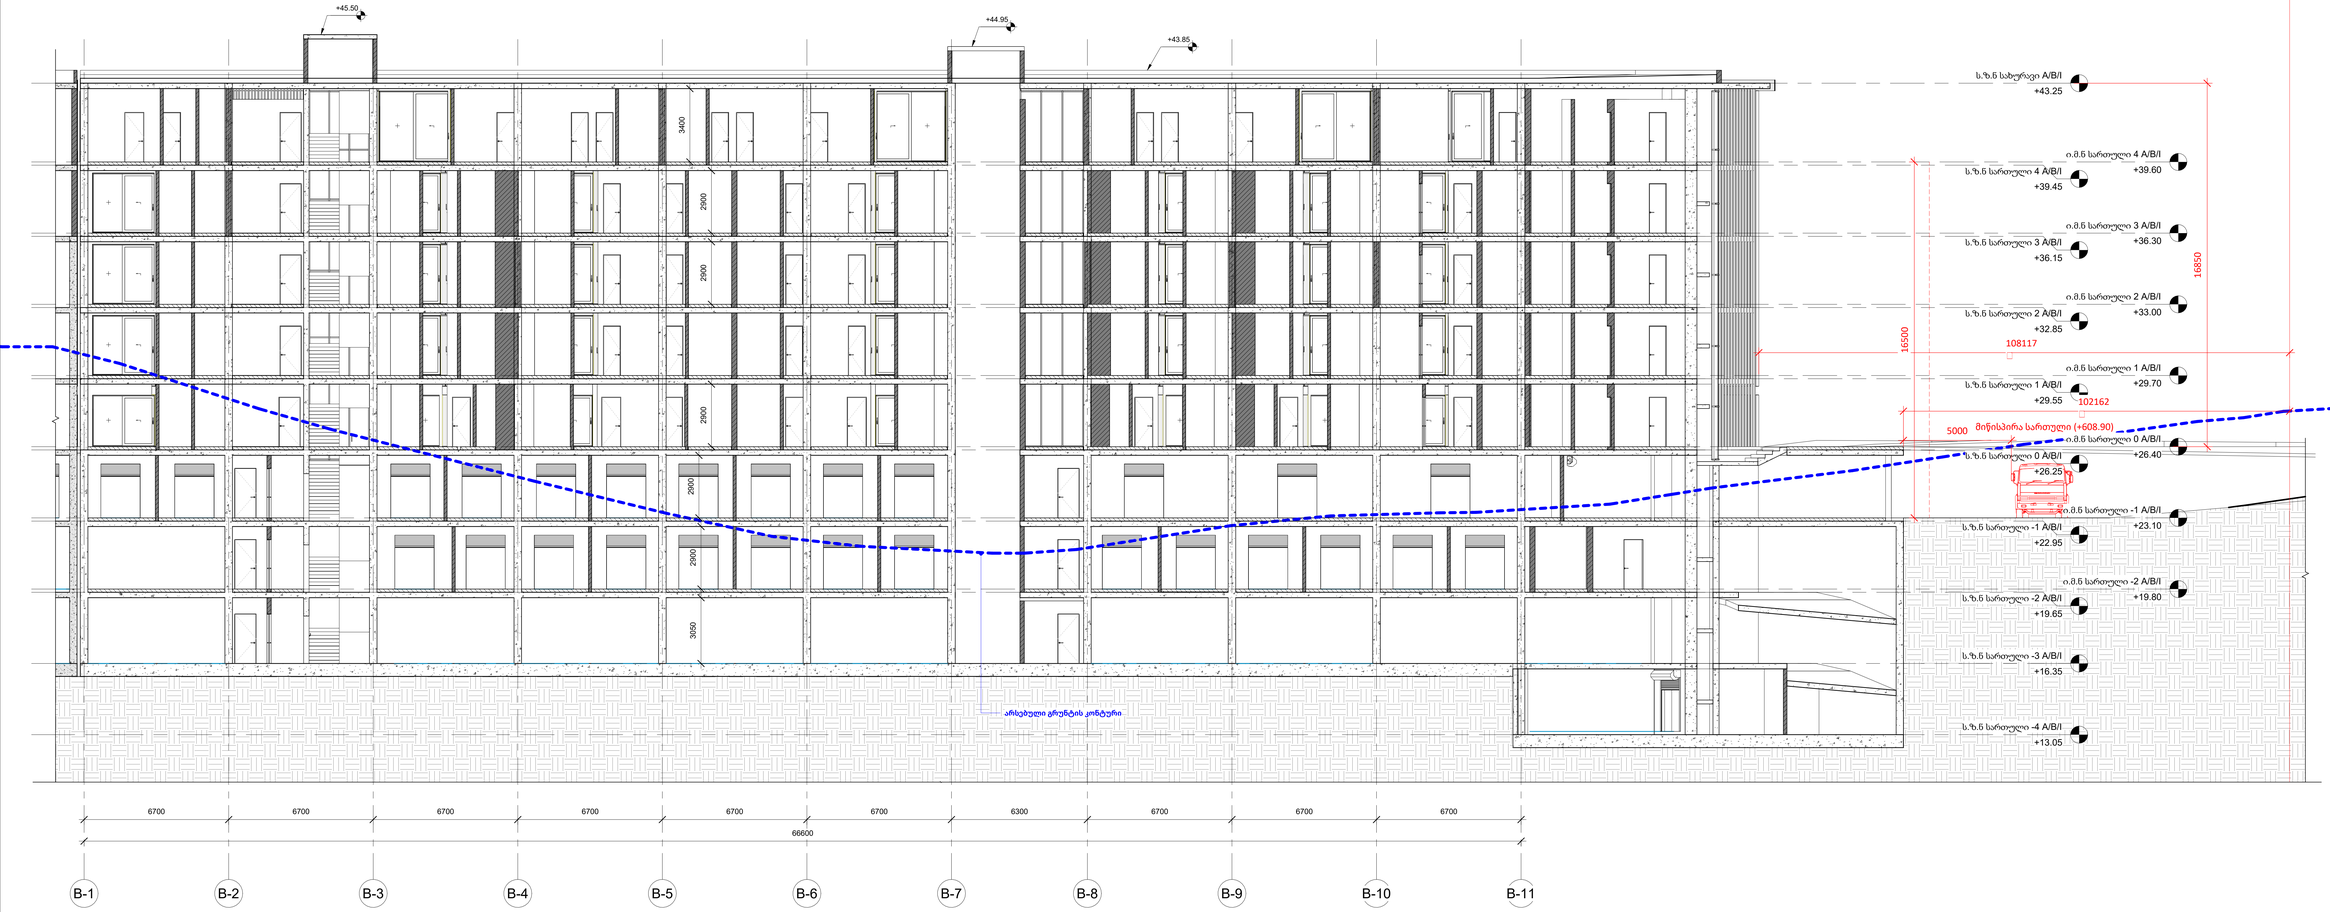

A0

B302 (ბ ბლოკი)

სათაური / Sheet Name

ჭრილი

NS Studio
0179 ბაზალეთის ქუჩა 3
ქ. თბილისი, საქართველო.
Tel: 593 27 88 58
info@nsstudio.ge

პროექტი / Project

ქალაქი თბილისი

ინფორმაცია დამკვეთის შესახებ

-

სქემატური გეგმა / Schematic Plan

სქემატური განშლა /Schematic Elevation

შენიშვნა / Note

ექსპლიკაცია / Legend

#9/12/2025 2:52:30 PM

Cad Dwg File: **ნაფეტვრები**

ლუკა ჩაგანავა
ნინო ჭანტურია
ვახტანგ ცხოვრებაშვილი
ელენე ედიშერაშვილი
გიორგი ხეცურიანი
გიორგი გოგოლაძე
ილია გამისონია
ლევან არველაძე
ლევან ქილაშვილი
NS Studio

B301
1:100

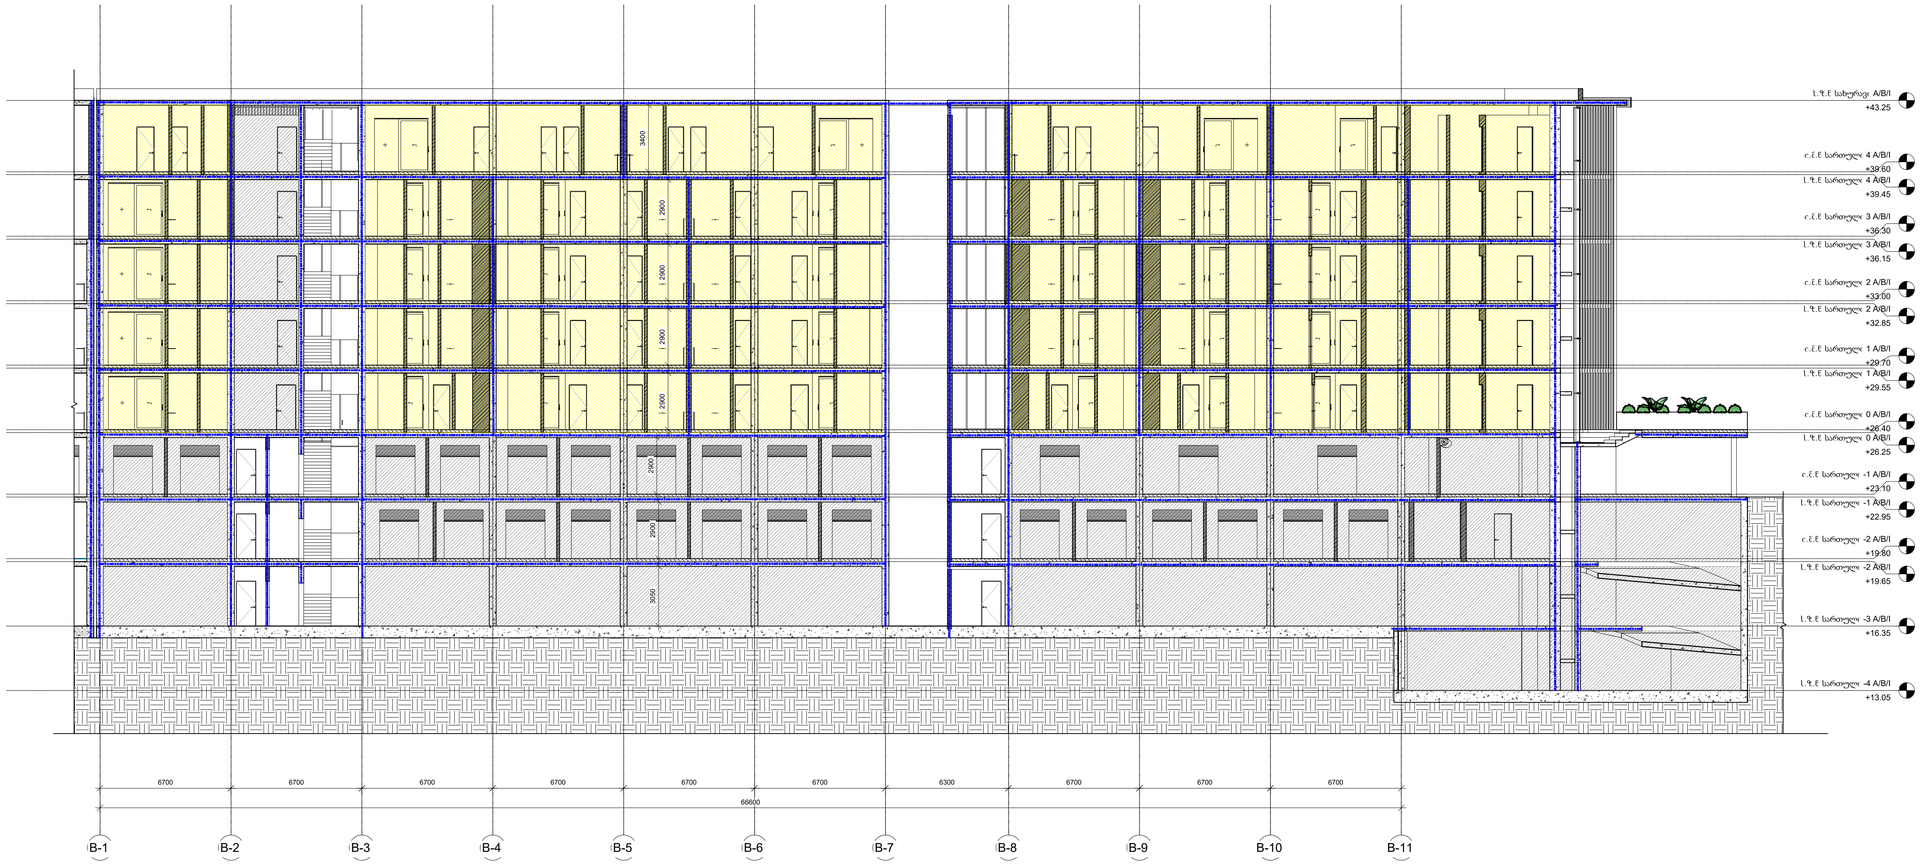

A1

B301

Ns studio
0179 ბაზალეთის ქუჩა 3
ქ. თბილისი, საქართველო.
Tel: 593 27 88 58
info@nsstudio.ge

პროექტი

ნაფეტვრები - მრავალბინიანი
საცხოვრებელი სახლი

სტრუქტურა

ინფორმაცია დამკვეთის შესახებ

#05.14.2025

Cad Dwg File:

ლუკა ჩაგანავა

ნინო ჭანტურია

ვახტანგ ცხოვრებაშვილი

გიორგი ხეცურიანი

ელენე ედიშერაშვილი

ლევან არველაძე

გიორგი გოგოლაძე

ლევან ჭილაშვილი

ილია გამისოია

Ns studio

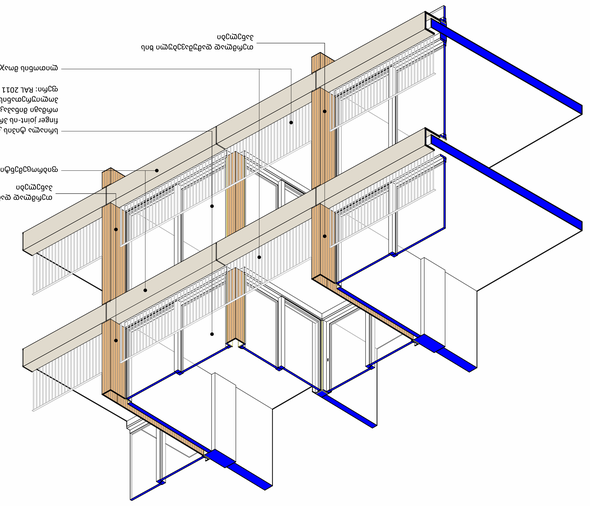

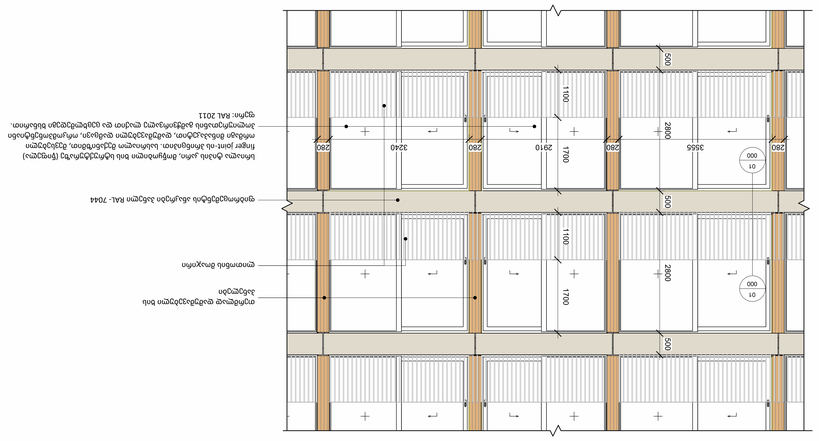

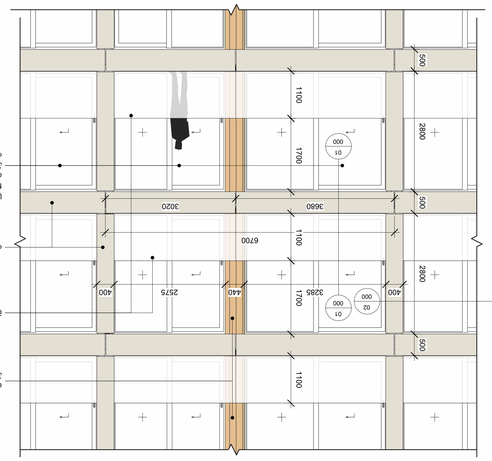

C302 (C ბლოკი)
1 : 100

ჭრილები
ძირითადი გეგმები

3-3/C1 ბლოკი

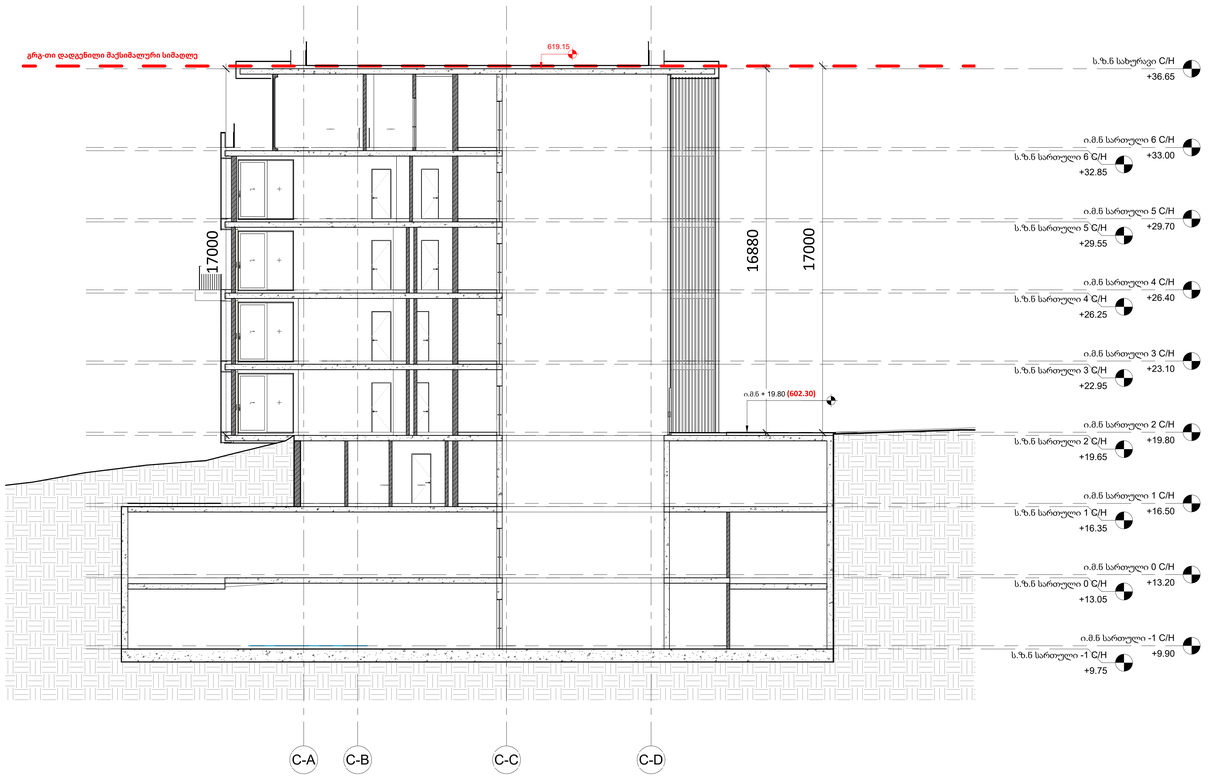

4-4/C2 ბლოკი

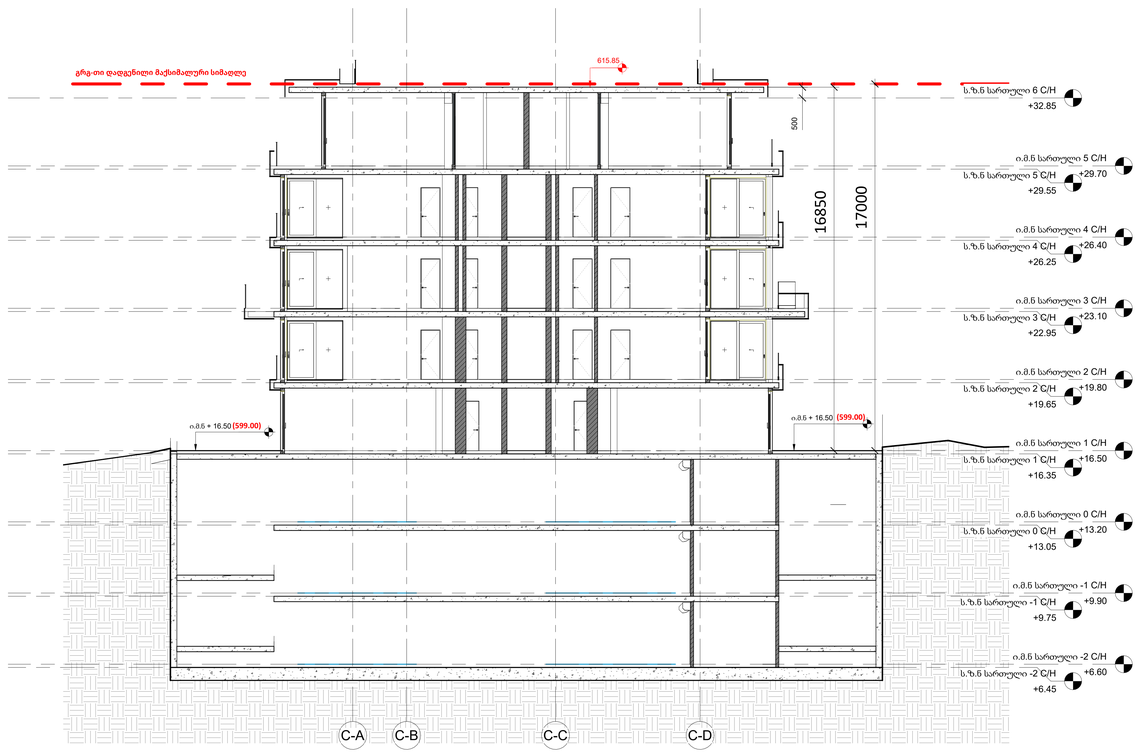

A0

C302 (C ბლოკი)

სათაური / Sheet Name

ჭრილები

NS Studio
0179 ბაზალეთის ქუჩა 3
ქ. თბილისი, საქართველო.
Tel: 593 27 88 58
info@nsstudio.ge

პროექტი / Project

ქალაქი თბილისი

ინფორმაცია დამკვეთის შესახებ

-

სქემატური გეგმა / Schematic Plan

სქემატური განშლა /Schematic Elevation

შენიშვნა / Note

ექსპლიკაცია / Legend

#3/13/2026 9:50:37 AM

Cad Dwg File: **ნაფეტვრები**

ლუკა ჩაგანავა
ნინო ჭანტურია
ვახტანგ ცხოვრებამვილი
ელენე ედიშერამვილი
გიორგი ხეცურიანი
გიორგი გოგოლაძე
ილია გამისონია
ლევან არველაძე
ლევან ქილაშვილი

NS Studio

C303 (C ბლოკი)
1 : 100

ჭრილები
ძირითადი გეგმები

5-5/C3 ბლოკი

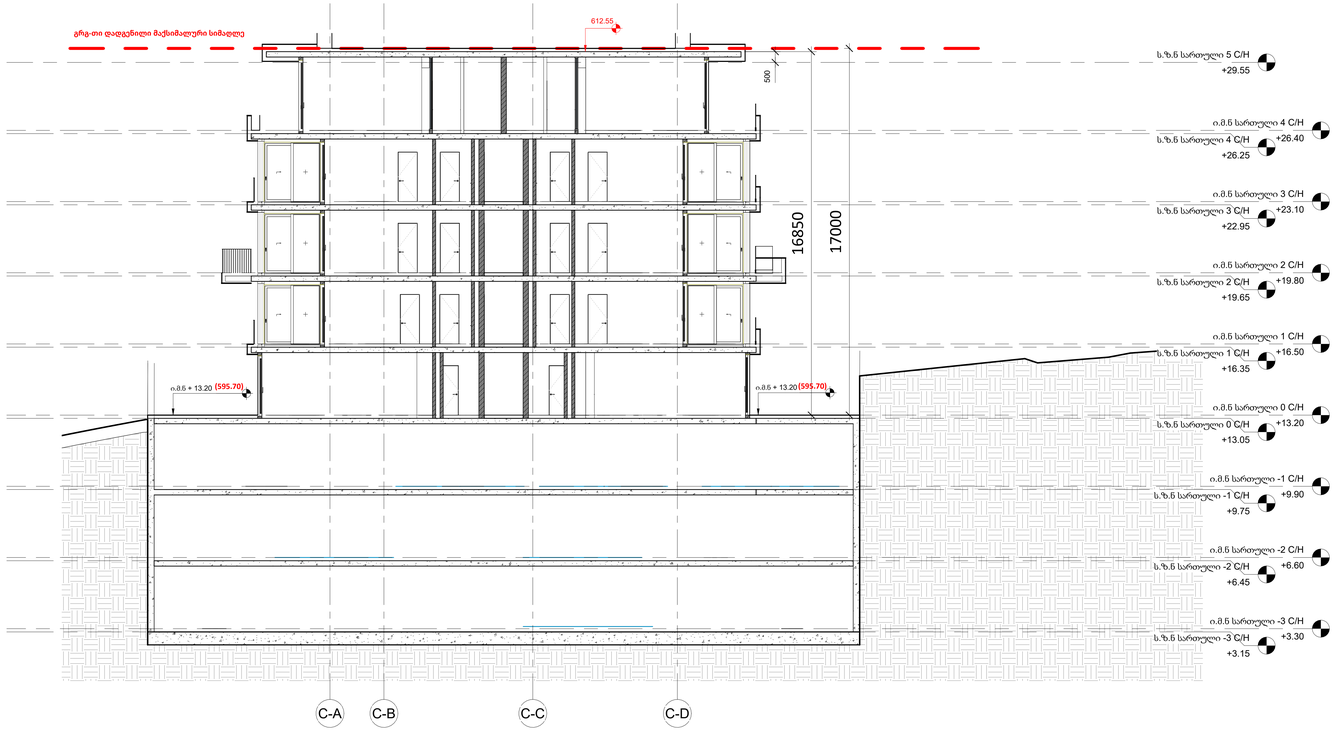

6-6/C4 ბლოკი

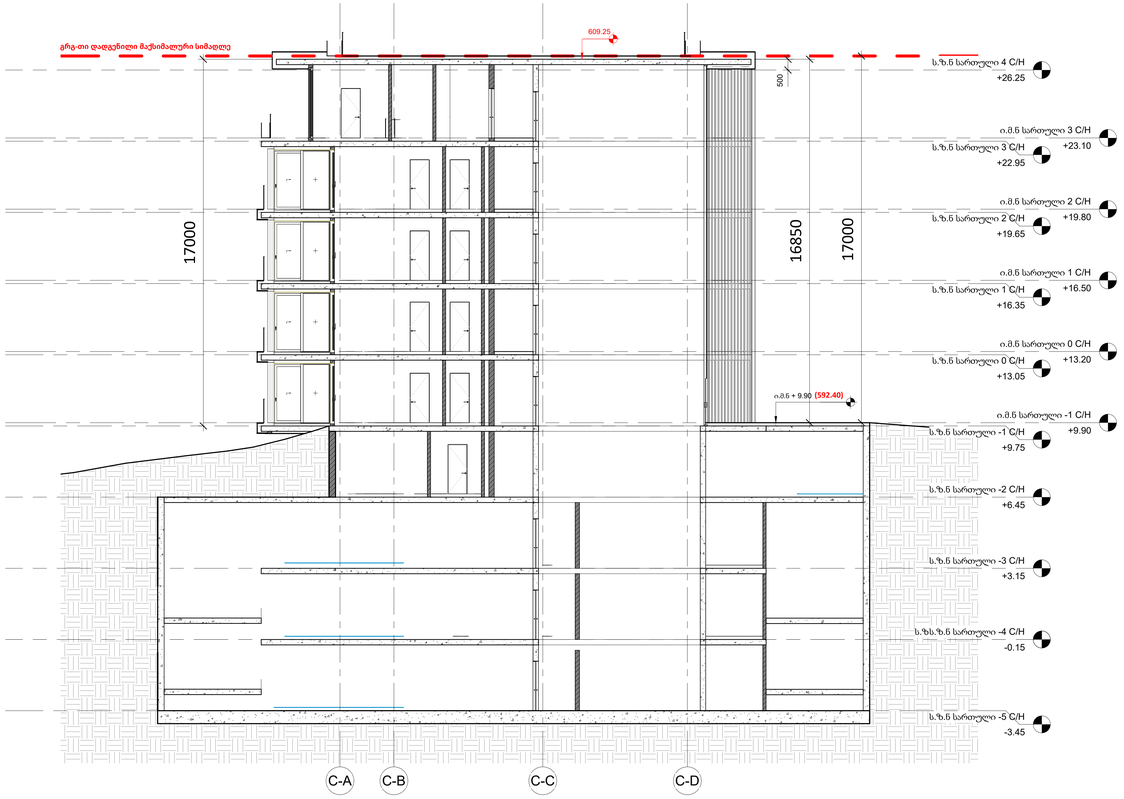

A0

C303 (C ბლოკი)

სათაური / Sheet Name

ჭრილები

NS Studio
0179 ბაზალეთის ქუჩა 3
ქ. თბილისი, საქართველო.
Tel: 593 27 88 58
info@nsstudio.ge

პროექტი / Project

ქალაქი თბილისი

ინფორმაცია დამკვეთის შესახებ

-

სქემატური გეგმა / Schematic Plan

სქემატური განშლა /Schematic Elevation

შენიშვნა / Note

ექსპლიკაცია / Legend

3/13/2026 9:51:35 AM

Cad Dwg File: **ნაფეტვრები**

ლუკა ჩაგანავა
ნინო ჭანტურია
ვახტანგ ცხოვრებაშვილი
ელენე ედიშერაშვილი
გიორგი ხეცურიანი
გიორგი გოგოლაძე
ილია გამისონია
ლევან არველაძე
ლევან ქილაშვილი
NS Studio

C304 (C ბლოკი)
1 : 100

ჭრილები
ძირითადი გეგმები

7-7/C5 ბლოკი

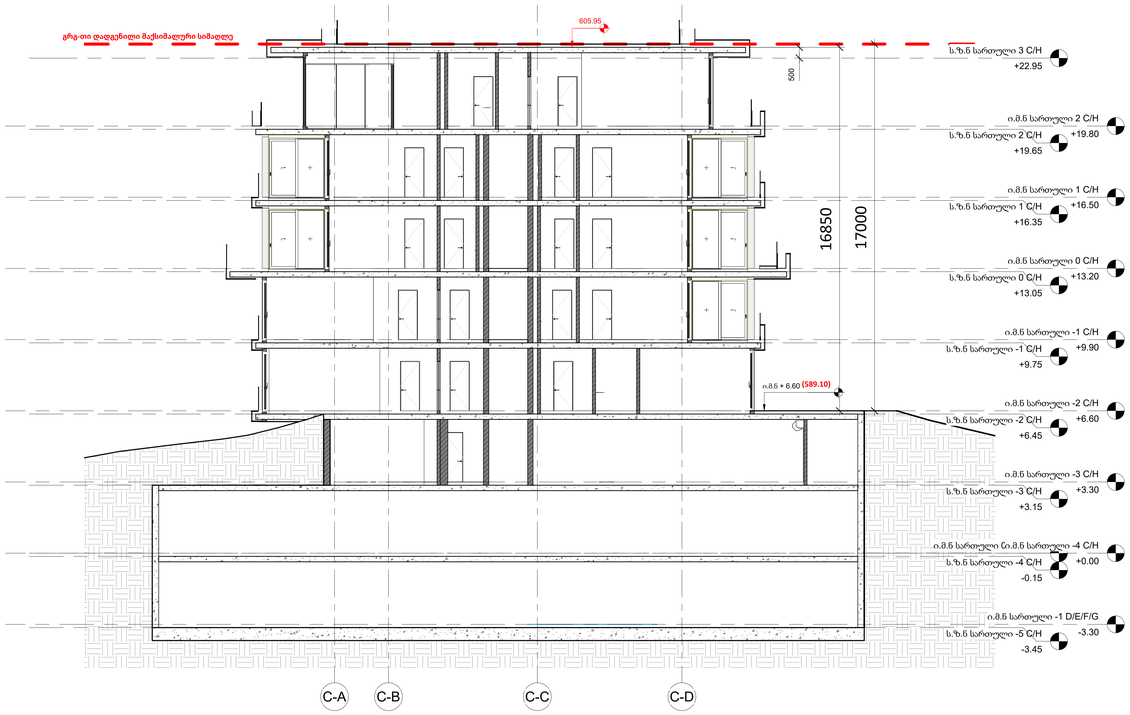

8-8/C6 ბლოკი

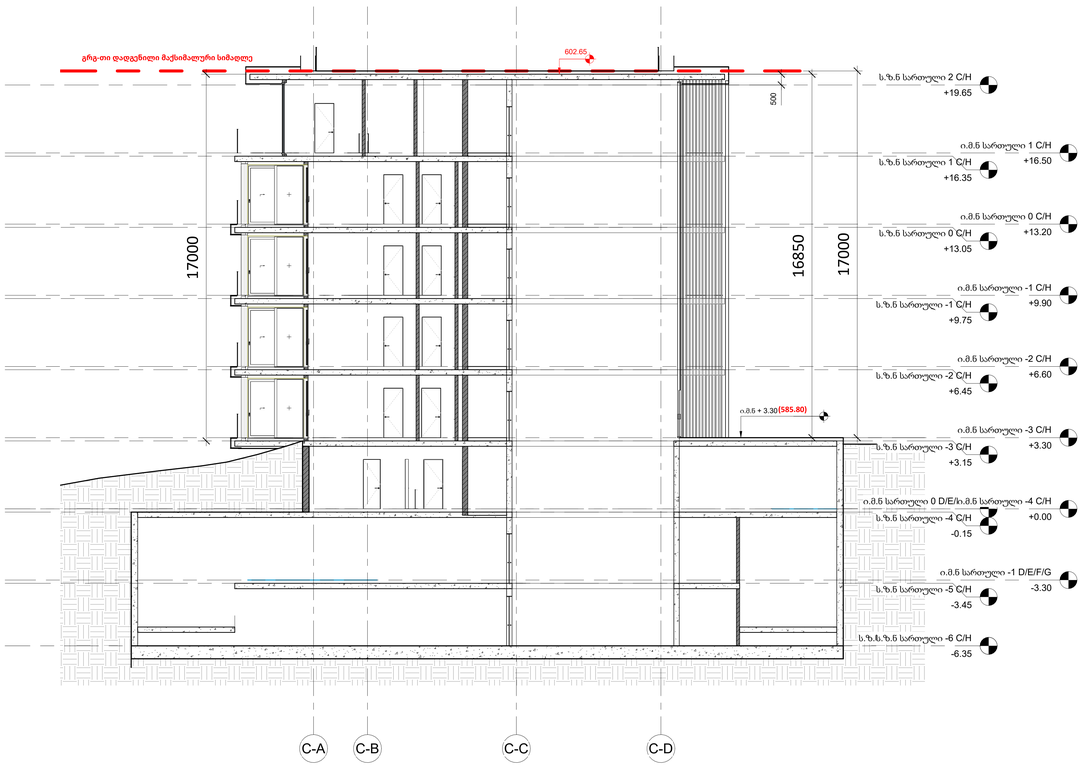

A0

C304 (C ბლოკი)

სათაური / Sheet Name

ჭრილები

NS Studio
0179 ბაზალეთის ქუჩა 3
ქ. თბილისი, საქართველო.
Tel: 593 27 88 58
info@nsstudio.ge

პროექტი / Project

ქალაქი თბილისი

ინფორმაცია დამკვეთის შესახებ

-

სქემატური გეგმა / Schematic Plan

სქემატური განშლა /Schematic Elevation

შენიშვნა / Note

ექსპლიკაცია / Legend

#3/13/2026 9:51:58 AM

Cad Dwg File: **ნაფეტვრები**

ლუკა ჩაგანავა
ნინო ჭანტურია
ვახტანგ ცხოვრებაშვილი
ელენე ედიშერაშვილი
გიორგი ხეცურიანი
გიორგი გოგოლაძე
ილია გამისონია
ლევან არველაძე
ლევან ქილაშვილი
NS Studio

C301 (C ბლოკი) | ჭრილი 1-1

1 : 100

ტიპიური ფასადის ჭრილი

A0

C301 (C ბლოკი)

საპროექტო / Sheet Name

ჭრილი 1-1

NS Studio
0179 საქართველოს ქმა 3
ქ. თბილისი, საქმოსნო ცენტრი.
Tel: 593 27 88 58
info@nsstudio.ge

პროექტი / Project

ქალაქი თბილისი

ნებისმიერი ეგზემპლარის დესტრუქცია

-

სქემატური ჭრილის ფასადი / Schematic Plan

სქემატური ჭრილის ფასადი /Schematic Elevation

შენიშვნა / Note

აღნიშნული

17 ე-ით დაყოფილ ფასადის ჭრილის ფრაგმენტი

ალუმინის ფილის კონსტრუქციის ელემენტი

ფასადის ფილის დეტალის ჭრილის ფრაგმენტი

ნახატების ნუსხა / Drawing List

#	ნახატის დასახელება	ფორმატი
1	ჭრილი 1-1	A0

#5/15/2026 12:27:02 PM

Cad Dwg File: ნაგებობა

ფილა ჩამაგრება

ნიშა ქანდაკებისთვის

ვენტილაციის ელემენტების განთავსება

ვენტილაციის ბადეების განთავსება

ვენტილაციის ელემენტების განთავსება

NS Studio

ჭრილი 1-1

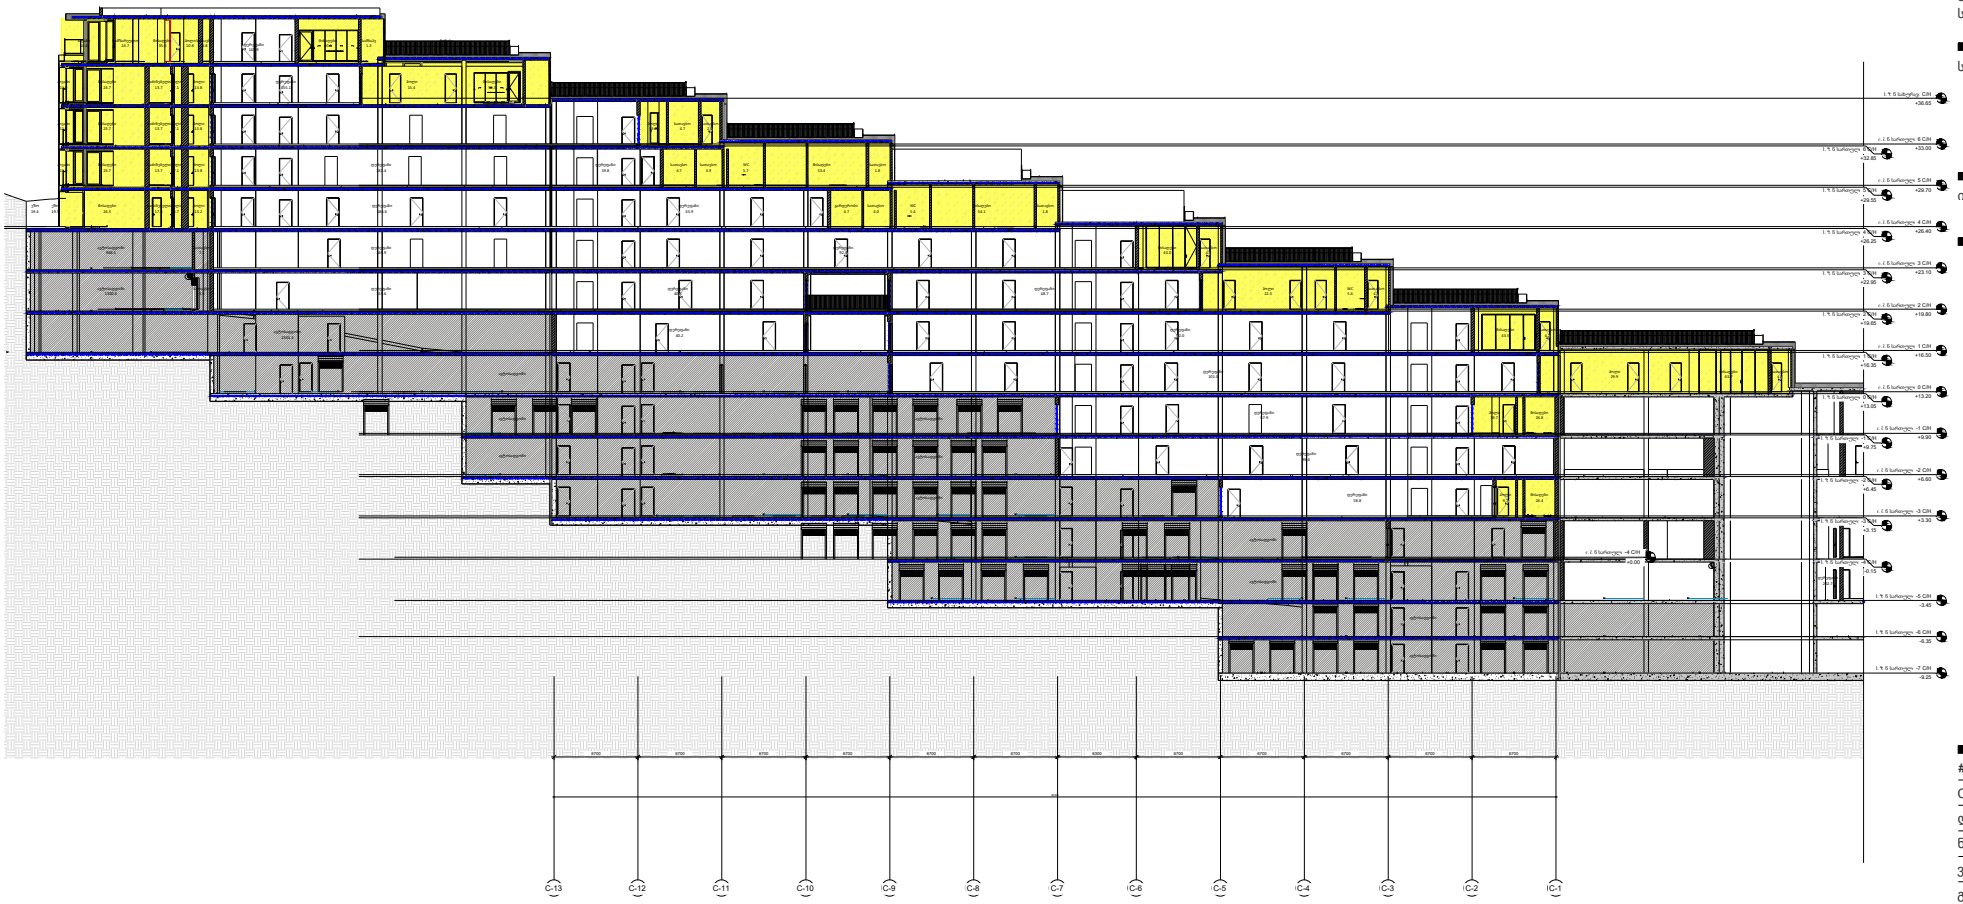

A1

A301 (C ბლოკი)

Ns studio
0179 ბაზალეთის ქუჩა 3
ქ. თბილისი, საქართველო.
Tel: 593 27 88 58
info@nsstudio.ge

პროექტი

ნაფეტვრები - მრავალბინიანი საცხოვრებელი სახლი

სტრუქტურა

ინფორმაცია დამკვეთის შესახებ

#05.14.2025
Cad Dwg File:
ლუკა ჩაგანავა
ნინო ჭანტურია
ვახტანგ ცხოვრებაშვილი
გიორგი ხეცურიანი
ელენე ედიშერაშვილი
ლევან არველაძე
გიორგი გოგოლაძე
ლევან ქილაშვილი
ილია გამისოია
Ns studio

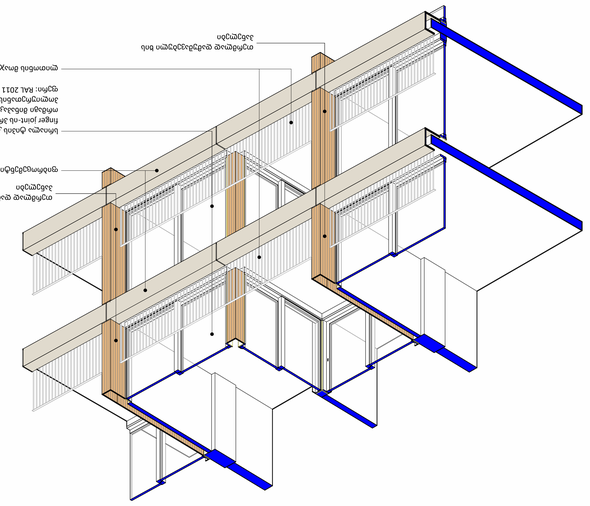

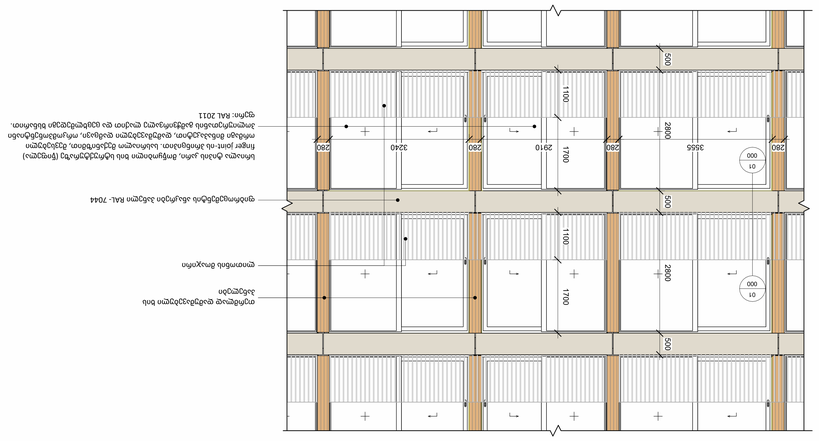

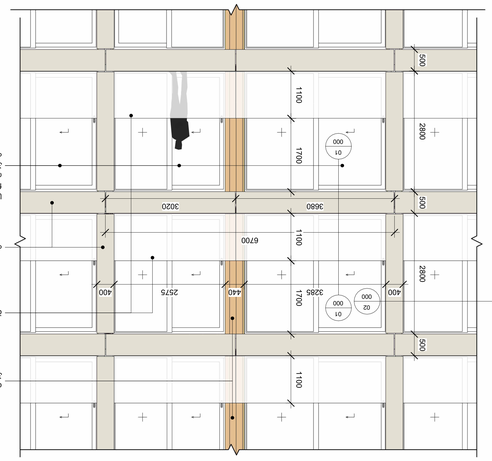

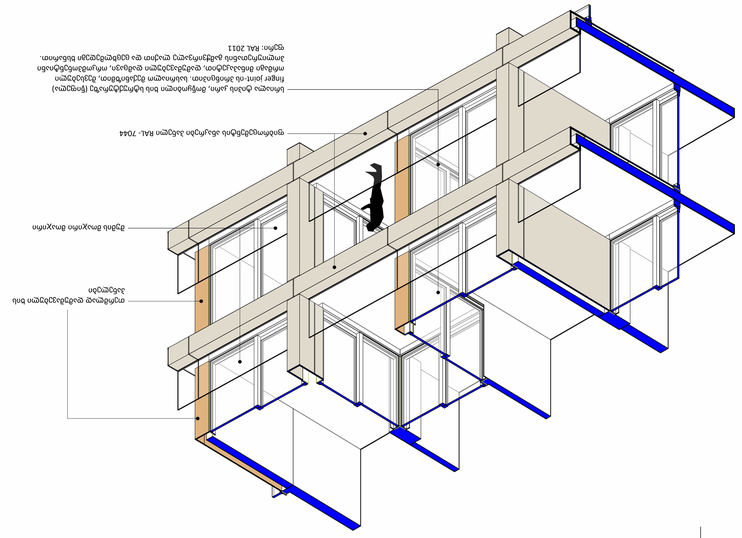

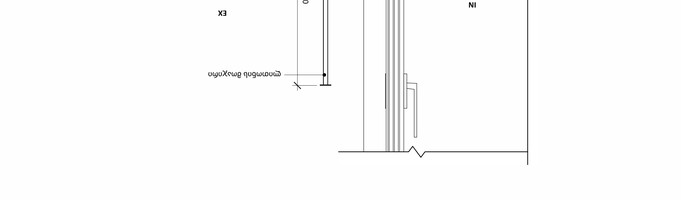

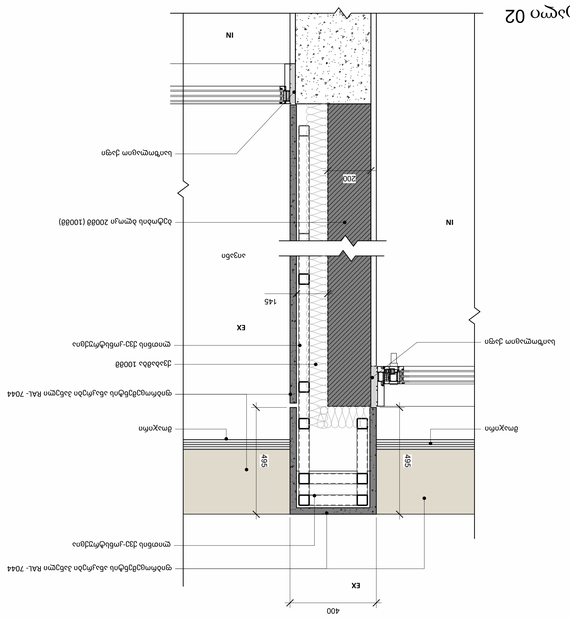

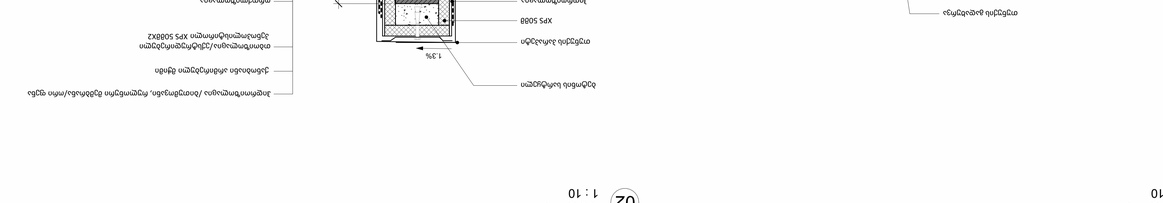

qsაბეჭდი ფილები

000

As indicated

NS Studio
0179 ბაზისეკრის ქუჩა 3
ქ. თბილისი, საქართველო.
Tel: 593 27 88 58
info@nsstudio.ge

პროექტი / Project
ქალაქი თბილისი

ნებისმიერი ცვლილება დეტალში
-

სქემა 03
1 : 10

სქემა 01
1 : 10

სქემა 02
1 : 10

სქემატური სქემა /Schematic Elevation

სქემატური სქემა / Schematic Plan

შენიშვნა / Note

ნიშნები / Legend

22-Jun-25 11:58:29 AM

Last Save File: ნაგებობა

ლითონის ჩარჩო

ფიბრობეტონის ფილა

ალუმინის ფანჯარა

ბეტონის ბოძი

ალუმინის კარი

ალუმინის ფანჯარა

ლითონის მოაჯირი

ალუმინის ფანჯარა

ლითონის მოაჯირი

ალუმინის კარი

ლითონის ჩარჩო

ფიბრობეტონის ფილა

ალუმინის ფანჯარა

ლითონის მოაჯირი

ალუმინის ფანჯარა

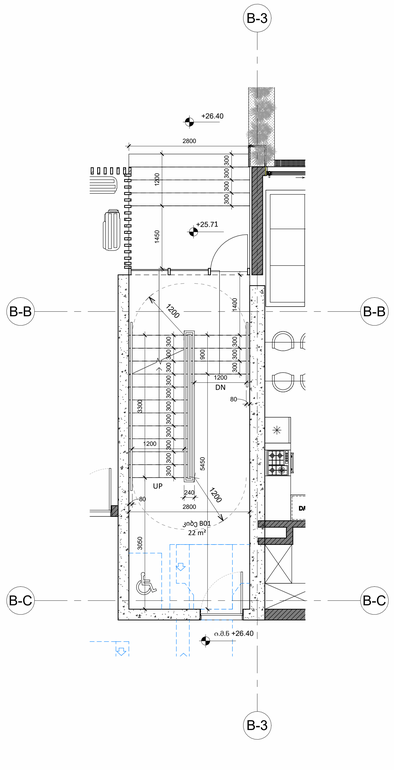

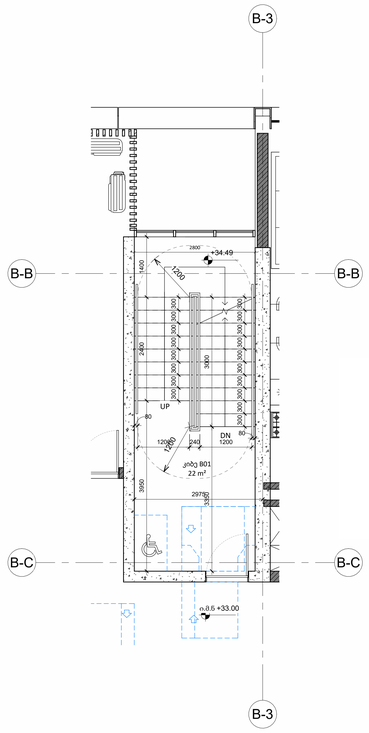

ბ ბლოკის კიბე B01 იდენტუნია ბ ბლოკის B02 კიბის

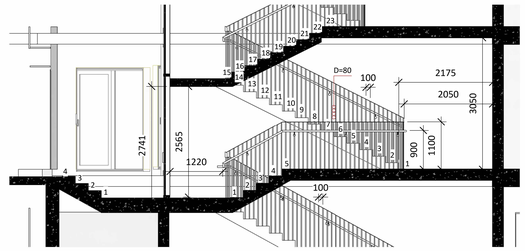

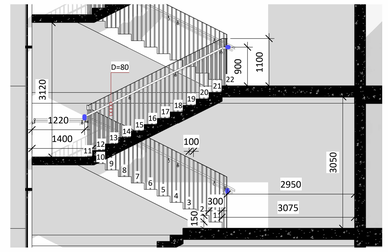

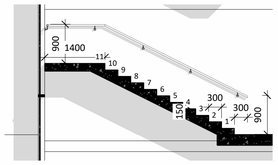

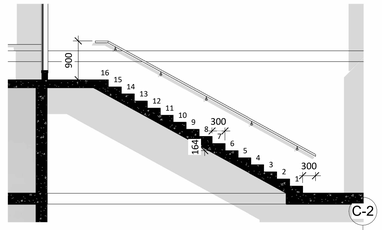

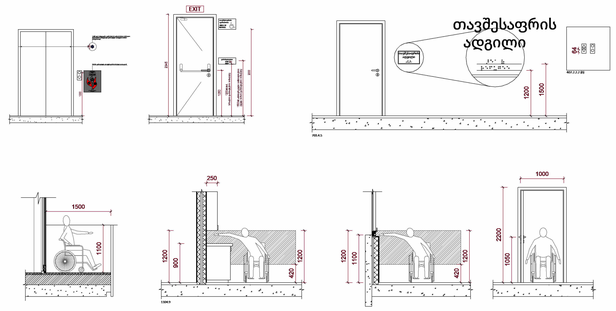

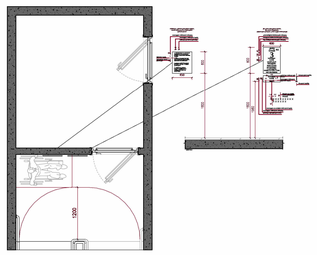

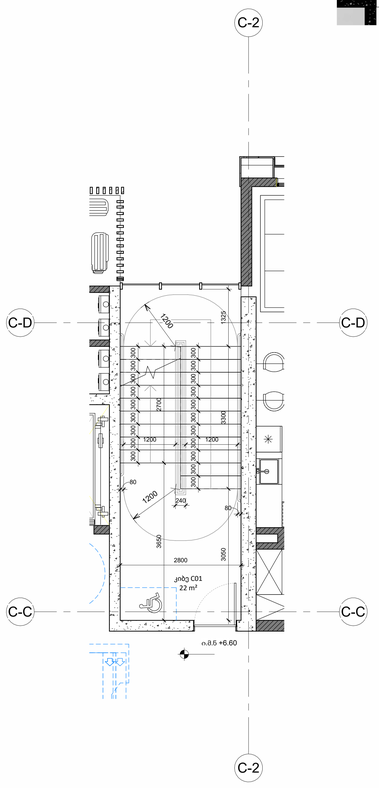

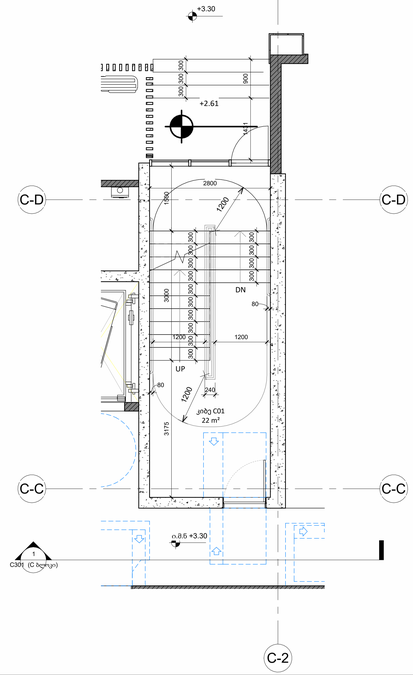

A0

502

სათაური / Sheet Name

კიბის ფრაგმენტები 2

NS Studio
0179 ბაზალეთის ქუჩა 3
ქ. თბილისი, საქართველო.
Tel: 593 27 88 58
info@nsstudio.ge

პროექტი / Project

ქალაქი თბილისი

ინფორმაცია დამკვეთის შესახებ

-

სქემატური გეგმა / Schematic Plan

სქემატური განშლა /Schematic Elevation

შენიშვნა / Note

ექსპლიკაცია / Legend

#9/16/2025 5:39:11 PM

Cad Dwg File: **ნაფეტვრები**

ლუკა ჩაგანავა

ნინო ქანტურია

ვახტანგ ცხოვრებამშვილი

ელენე ედიშერამშვილი

გიორგი ხეცურიანი

გიორგი გოგოლაძე

ილია გამისონია

ლევან არველაძე

ლევან ქილაშვილი

NS Studio

503 | კიბის ფრაგმენტები

1 : 50

Author

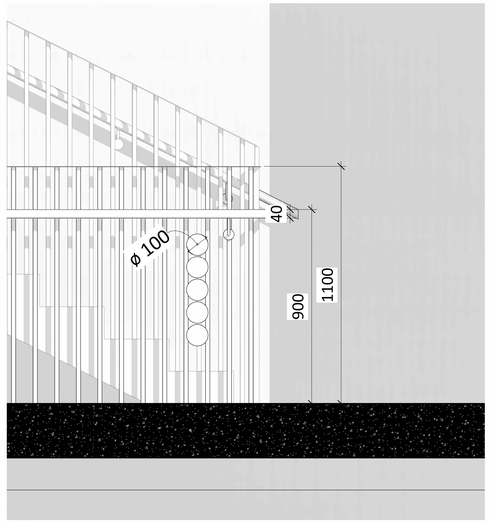

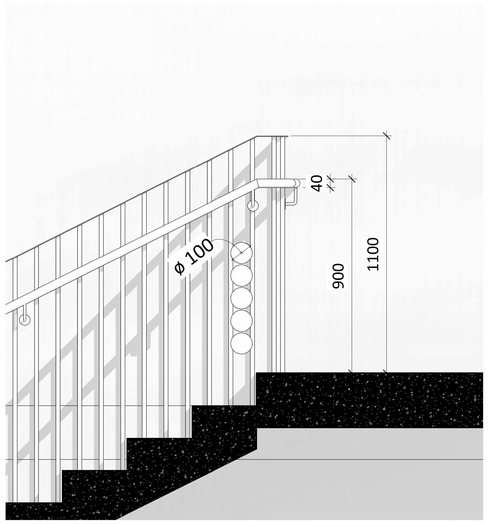

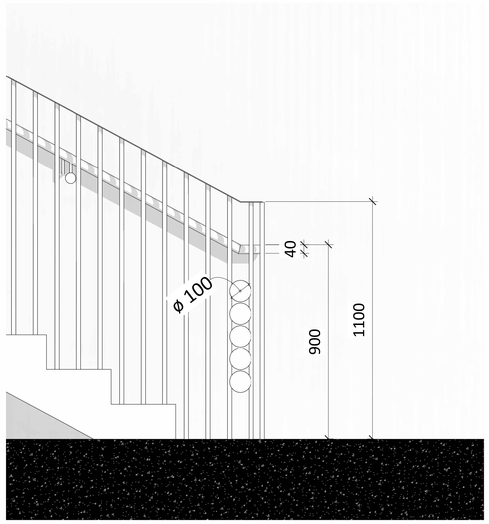

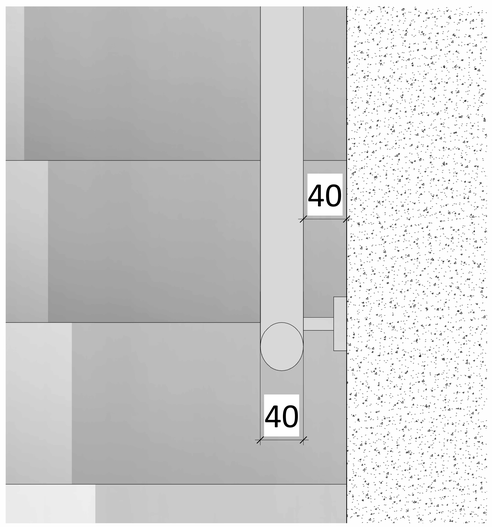

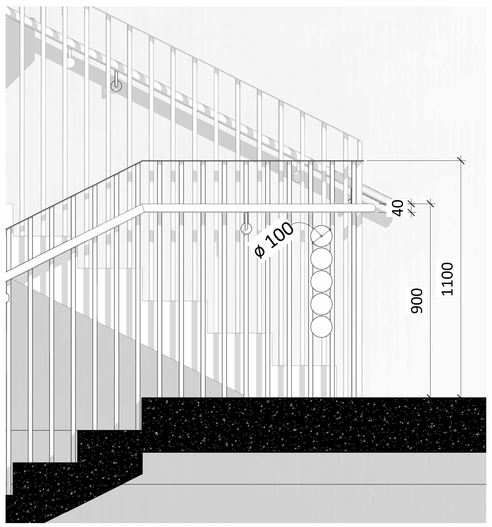

A0

501

სათაური / Sheet Name

კიბის ფრაგმენტები

NS Studio
0179 ბაზალეთის ქუჩა 3
ქ. თბილისი, საქართველო.
Tel: 593 27 88 58
info@nsstudio.ge

პროექტი / Project

ქალაქი თბილისი

ინფორმაცია დამკვეთის შესახებ

-

სქემატური გეგმა / Schematic Plan

სქემატური განშლა /Schematic Elevation

შენიშვნა / Note

ექსპლიკაცია / Legend

#6/23/2025 16:26:25

Cad Dwg File: **ნაფეტვრები**

ლუკა ჩაგანავა

ნინო ჭანტურია

ვახტანგ ცხოვრებამშვილი

ელენე ედიშერამშვილი

გიორგი ხეცურიანი

გიორგი გოგოლაძე

ილია გამისონია

ლევან არველაძე

ლევან ქილაშვილი

NS Studio