

A / B1
A / B2
A / B3
B / B4
C / B5
D / B6
E / B7
F / B8
G / B9
1 / B11
2 / B12
3 / B13
4 / B14
5 / B15
6
7
8
9
L1
2
3
4
5
6
7
8
9
7.45
7.45
7.45

B401 (ბ ბლოკი)
1 : 100

სიმაღლის განსაზღვრის სქემა 4-4

Author

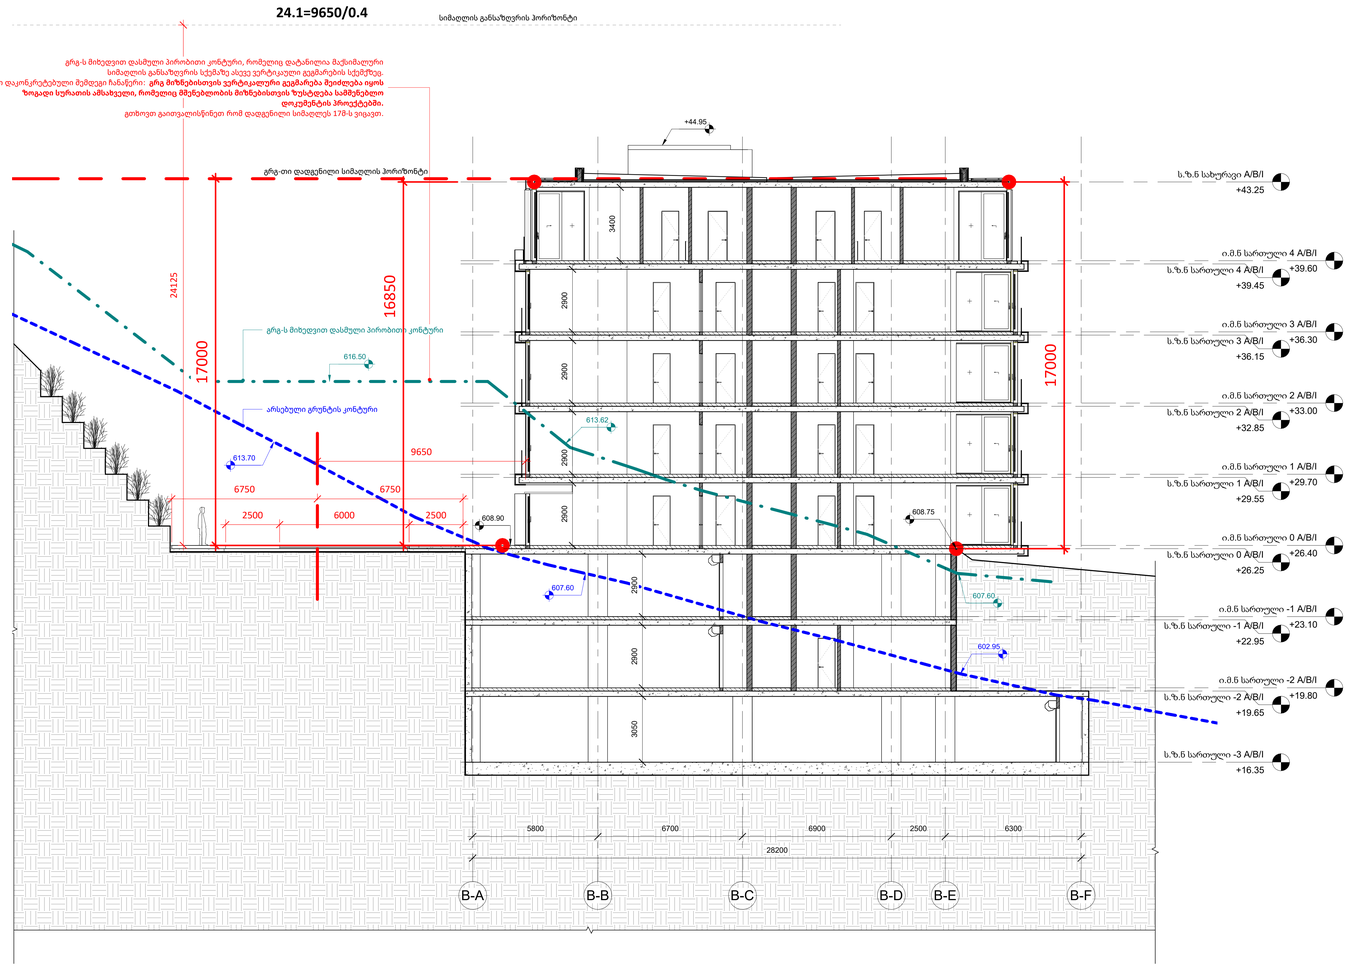

აღნიშნული გზის მოწყობა დამოკიდებულია აღმოსავლეთიდან,დასავლეთდან მომავალ გზებზე, მოგახსენებთ რომ დეტალური პროექტირების დროს დამუშავდა ვერტიკალური გეგმარება. მოცემული გზები არის დახრის კრიტიკულ ზღვარზე (16%-18%) რისი მიხედვითაც დარეგულირდა გზის ახალი ვერტიკალური ნიშნული, რომ გზების ინფრასტრუქტურა შეესაბამებოდეს კანონმდებლობით მოთხოვნილ სტანდარტებს, ამის გამო აუცილებელია გზის დაწევა 8/9 მ-ით. გთხოვთ იხ. ფოტომონტაჟები და ვერტიკალური გეგმარების პროექტი (დამატებით ფაილებში).

A0

B401 (ბ ბლოკი)

სათაური / Sheet Name

სიმაღლის განსაზღვრის სქემა 4-4

NS Studio
0179 ბაზალეთის ქუჩა 3
ქ. თბილისი, საქართველო.
Tel: 593 27 88 58
info@nsstudio.ge

პროექტი / Project

ქალაქი თბილისი

ინფორმაცია დამკვეთის შესახებ

-

სქემატური გეგმა / Schematic Plan

სქემატური განშლა /Schematic Elevation

შენიშვნა / Note

ექსპლიკაცია / Legend

#9/16/2025 4:51:40 PM

Cad Dwg File: **ნაფეტვრები**

ლუკა ჩაგანავა
ნინო ჭანტურია
ვახტანგ ცხოვრებაშვილი
ელენე ედიშერაშვილი
გიორგი ხეცურიანი
გიორგი გოგოლაძე
ილია გამისონია
ლევან არველაძე
ლევან ქილაშვილი
NS Studio

C401 (C ბლოკი) 1 : 100

სიმაღლის განსაზღვრის სქემა 5-5

ძირითადი გეგმები

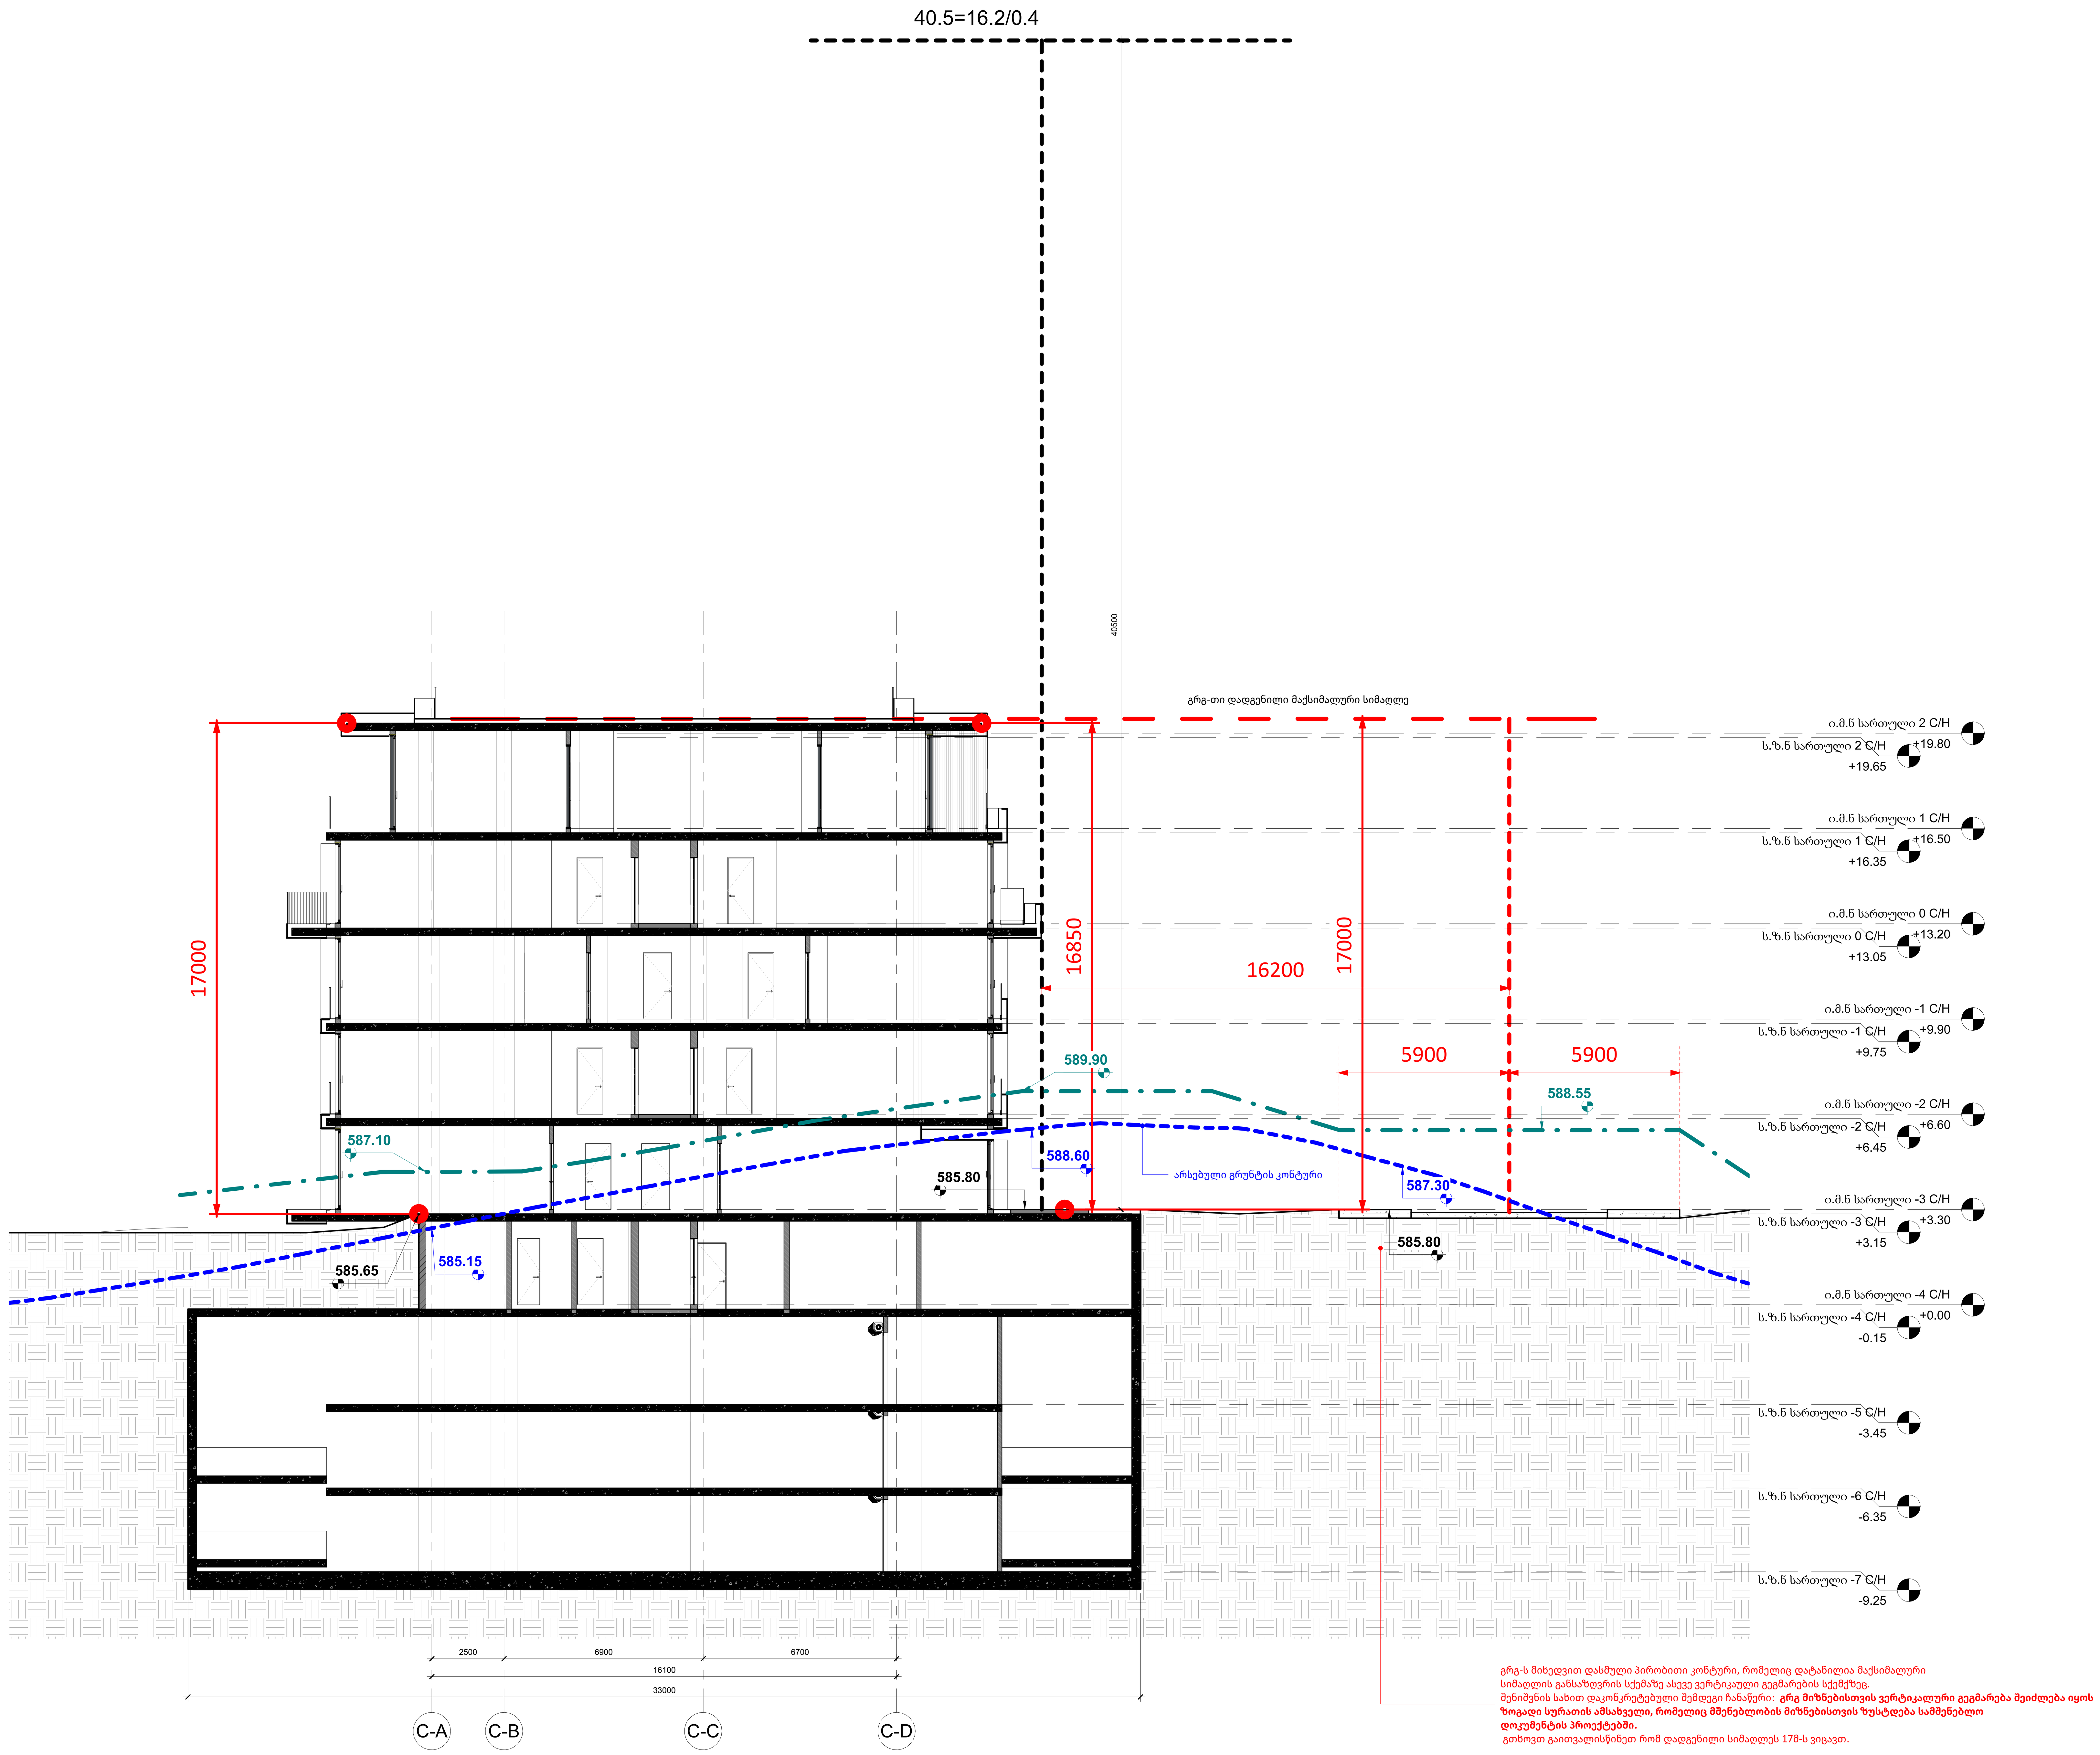

აღნიშნული გზის მოწყობა დამოკიდებულია აღმოსავლეთიდან,დასავლეთდან მომავალ გზებზე, მოგახსენებთ რომ დეტალური პროექტირების დროს დამუშავდა ვერტიკალური გეგმარება. მოცემული გზები არის დახრის კრიტიკულ ზღვარზე (16%-18%) რისი მიხედვითაც დარეგულირდა გზის ახალი ვერტიკალური ნიშნული, რომ გზების ინფრასტრუქტურა შეესაბამებოდეს კანონმდებლობით მოთხოვნილ სტანდარტებს, ამის გამო აუცილებელია გზის დაწევა 8/9 მ-ით. გთხოვთ იხ. ფოტომონტაჟები და ვერტიკალური გეგმარების პროექტი (დამატებით ფაილებში).

A0

C401 (C ბლოკი)

სათაური / Sheet Name

სიმაღლის განსაზღვრის სქემა 5-5

NS Studio
0179 ბაზალეთის ქუჩა 3
ქ. თბილისი, საქართველო.
Tel: 593 27 88 58
info@nsstudio.ge

პროექტი / Project

ქალაქი თბილისი

ინფორმაცია დამკვეთის შესახებ

-

სქემატური გეგმა / Schematic Plan

სქემატური განშლა /Schematic Elevation

შენიშვნა / Note

ექსპლიკაცია / Legend

5/15/2026 5:10:31 PM

Cad Dwg File: **ნაფეტერები**

ლუკა ჩაგანავა
ნინო ჭანტურია
ვახტანგ ცხოვრებაშვილი
ელენე ედიშერაშვილი
გიორგი ხეცურიანი
გიორგი გოგოლაძე
ილია გამისონია
ლევან არველაძე
ლევან ქილაშვილი
NS Studio