
# საქართველო

ქალაქი თბილისი, აკაკი ბელიაშვილის ქუჩა , №123ა ; ქალაქი თბილისი , ბელიაშვილის ქუჩაზე, მიონის წინ მიმდებარე ტერიტორია 1582კვ.მ არასასოფლო-სამეურნეო დანიშნულების ს/კ №01.13.02.003.163 მიწის ნაკვეთის ტოპოგრაფიული

# გეგმა

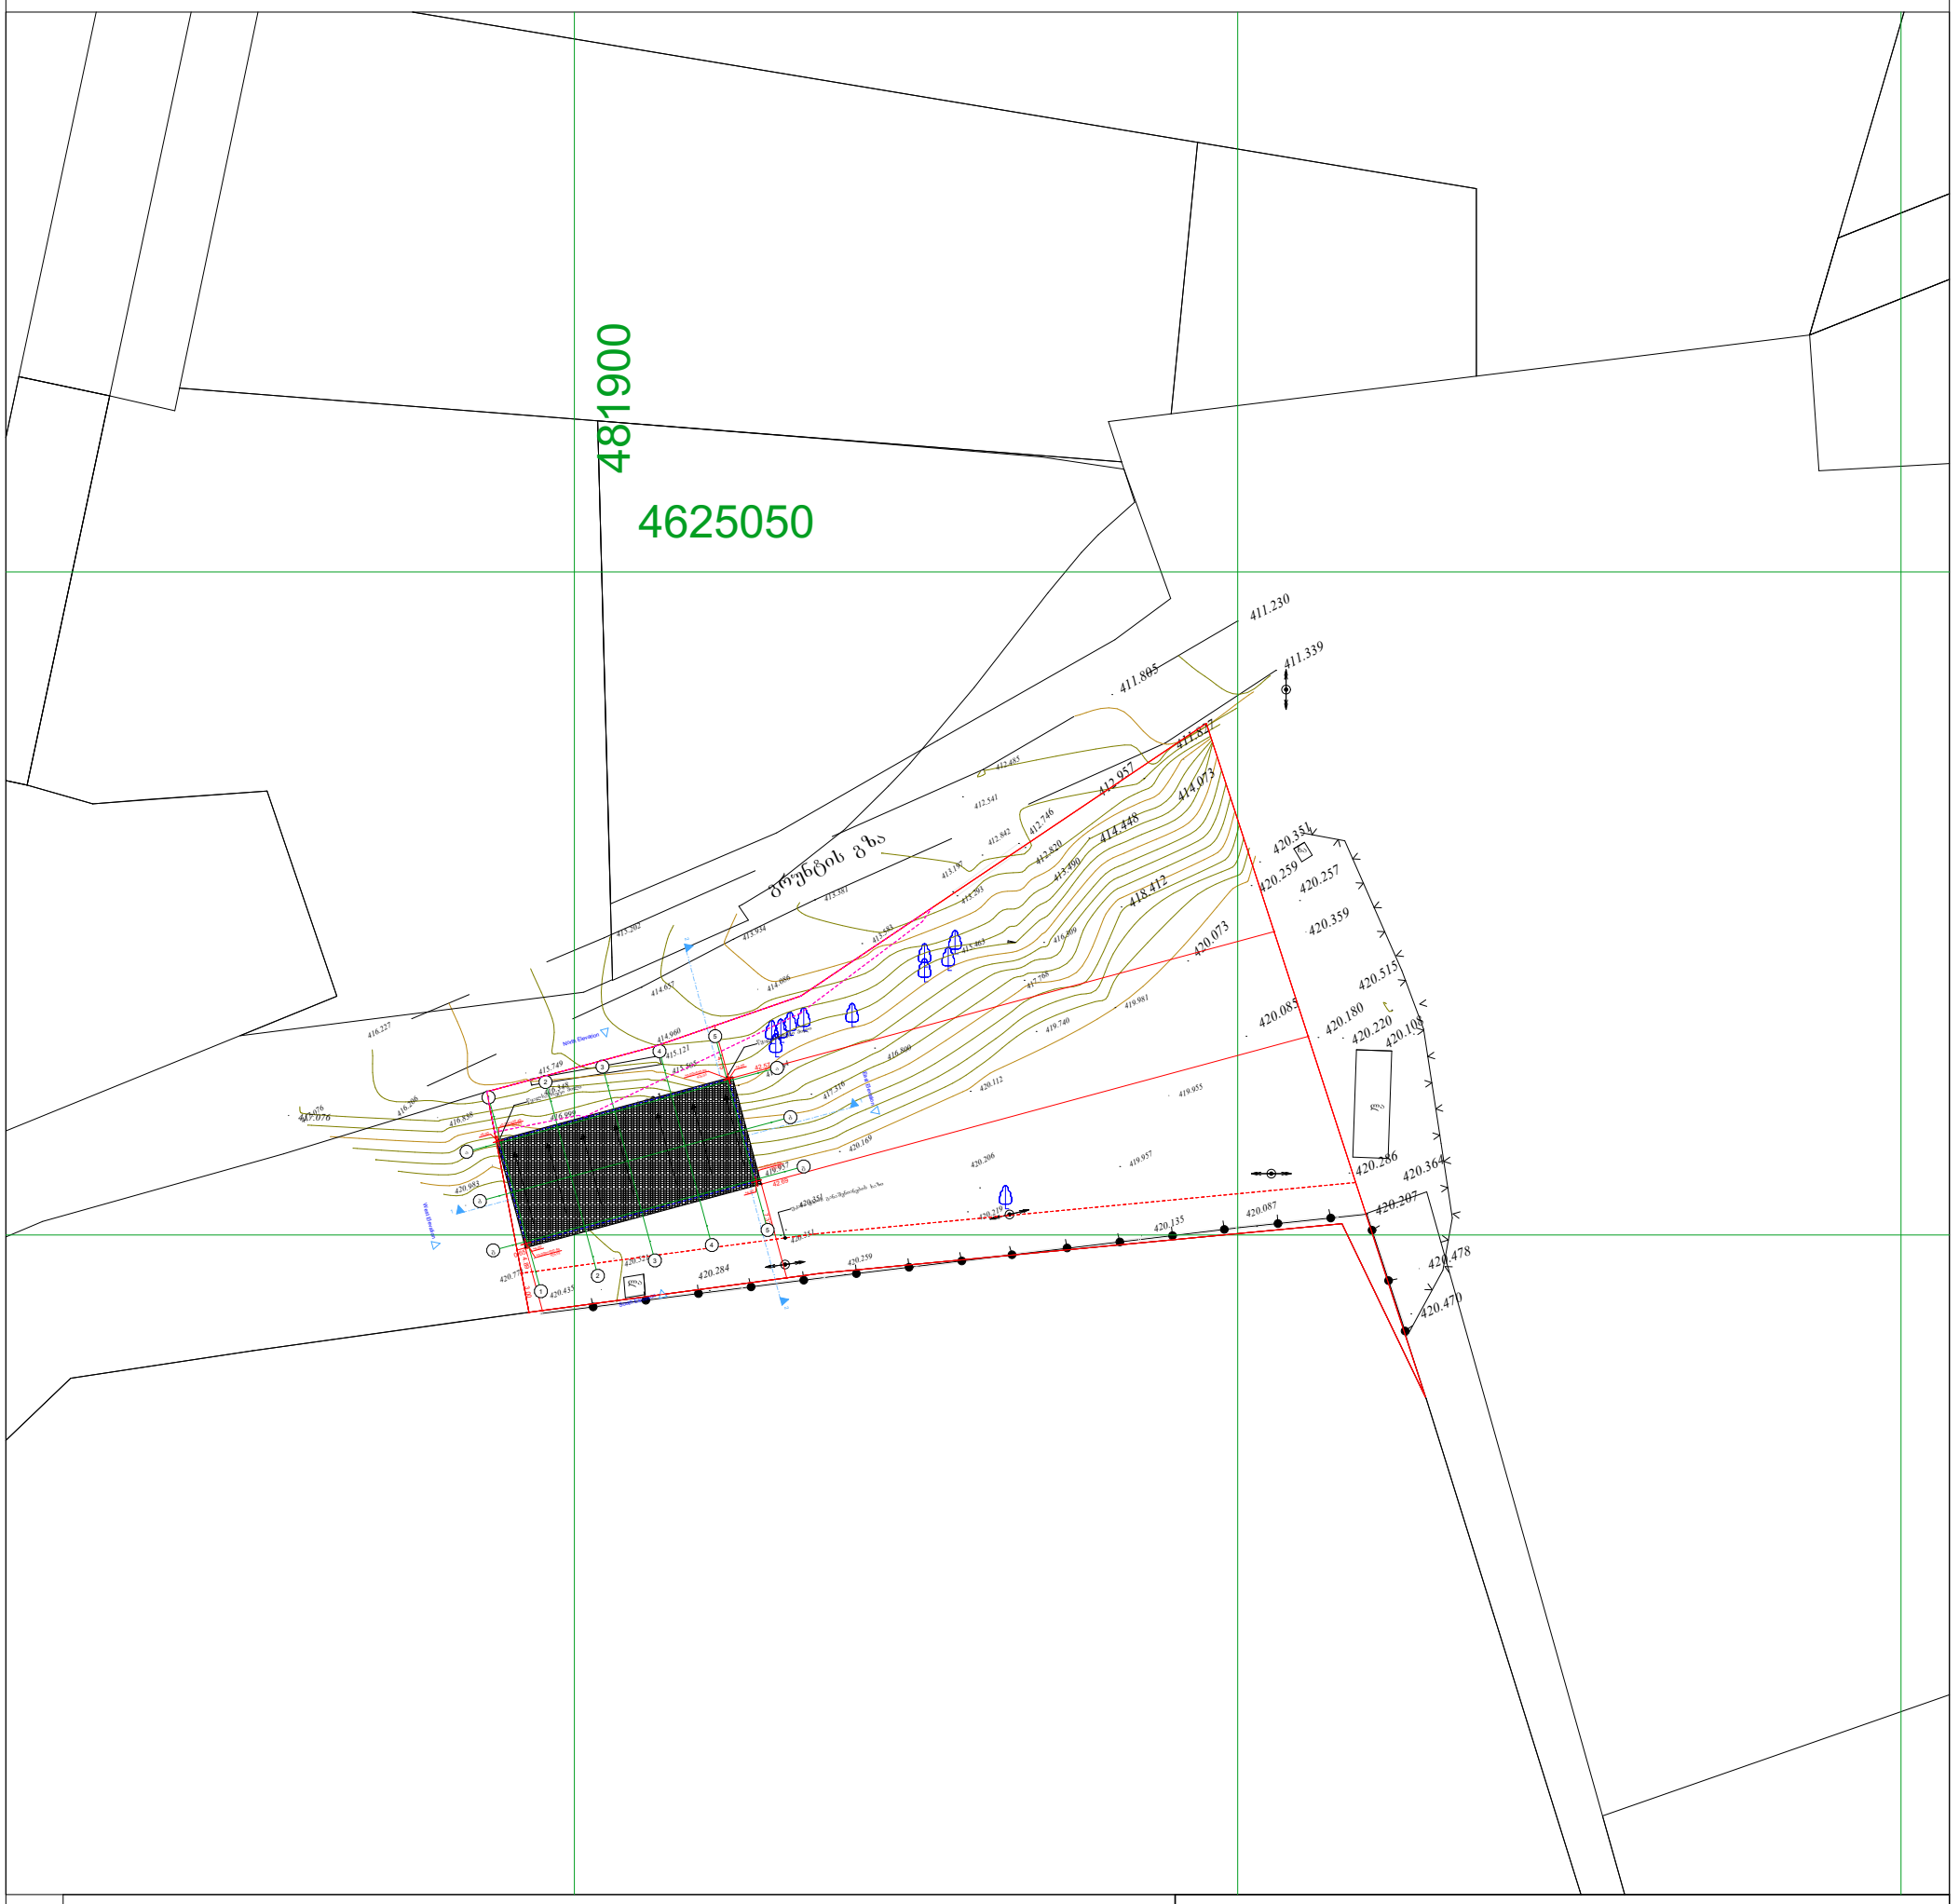


## პირობითი აღნიშვნები

WGS 1984 -ის კოორდინატთა სისტემის UTMპროექცია

| | | | |
|---|---|---|---|
| ძხ | საცხ. შენობა | ბორდიული | ჭიშკარი |
| ძა | არასაცხ. შენობა | ხის ღობე | ბეტონი |
| | ფარდული | ღობე | წყალგაყვანილობა |
| | მშენებარე შენობა | ქვის კედელი | კავშირგაბმულობა |
| | სატრანსფორ. ჯიხური | კედელი | ელ. ქსელები |
| | ხეები | ფლატე | ბუნებრივი აირი |
| | გარე განათება | რკინიგზა | სადრენაჟო ინფრასტრუქტურა |
| | | სამეთვალყურეო ჭები | ინტერნეტ ქსელი |
| | | ელ. გადამცემი ხაზი | |

შენიშვნა:1) ——— ნაკვეთის საზღვარი (თუ იგი არის ნახაზზე) მითითებულია დამკვეთის მიერ

2) მიწის სამუშაოების შესრულებისას შეატყობინეთ კომუნიკაციის წარმომადგენლებს


შპს „ბიემჯი გრუპ“
საქართველო, თბილისი, შარტავას ქუჩა 14
მობ: 598 667070; 577 158039

LTD `BMG GROUP~
14 Sartava St. Tbilisi, Georgia


| | | |
|---|---|---|
| ტექნიკური დირექტორი: | | ზ. ბასილაძე |
| აზომა: | | ნ.ოთხოზორია |
| დახაზა: | | ნ.ოთხოზორია |
| დამკვეთი: | | |
| მაშტაბი: 1:500 | | 29.09.2020 წ. |