განაშენიანების ფართობი

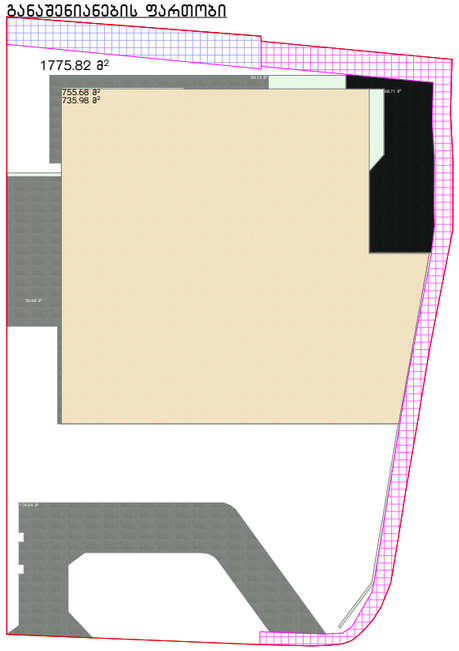

კ1 კოეფიციენტი

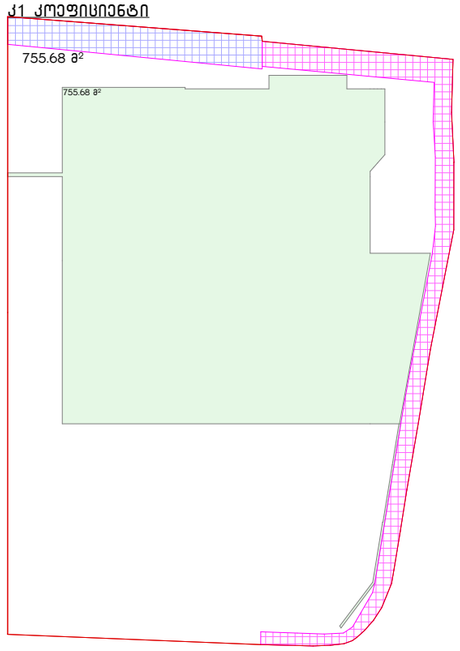

კ2 კოეფიციენტი - I სართული

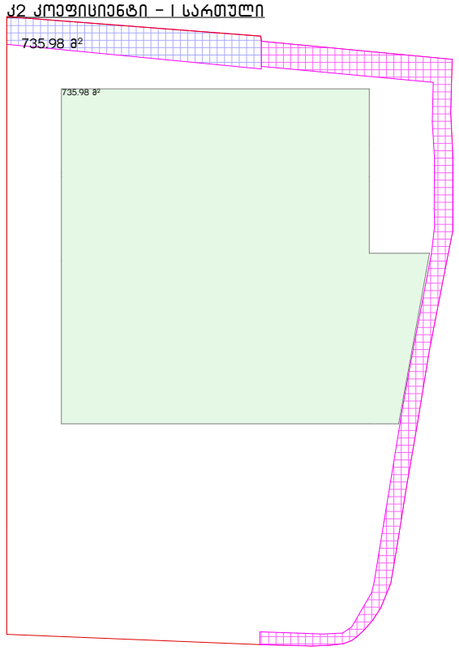

კ2 კოეფიციენტი - II სართული

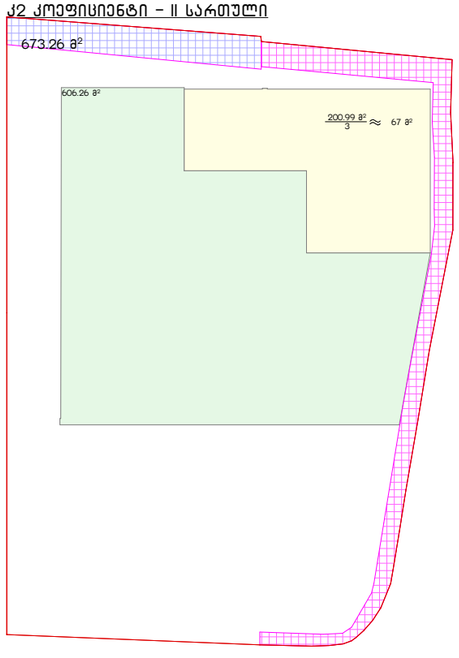

კ3 კოეფიციენტი = 429.53 მ²

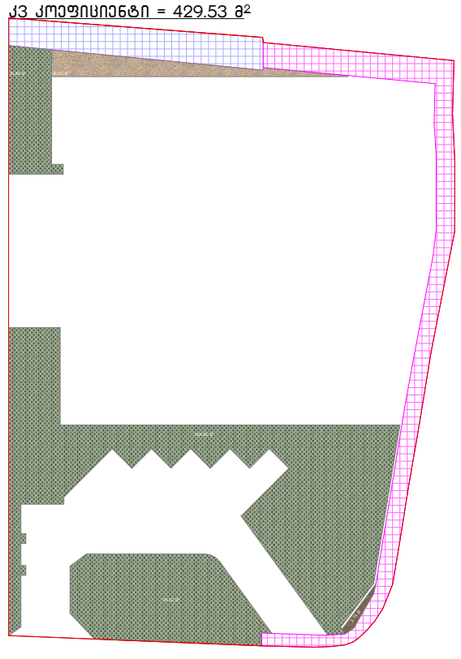

ღია ავტოსადგომების ფართი

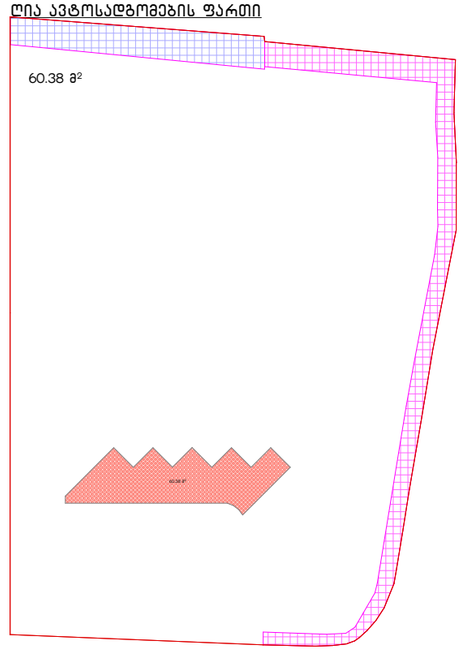

პროექტის დასახელება:

მაღაზია

მისამართი:

ქალაქი თბილისი, სოფელი ლისის ტერიტორია

ნახაზის დასახელება:

პირობითი აღნიშვნები

±0.00 = 632.7

დამკვეთი:

ირაკლი ლომაია

საავტორო უფლება:

დიმიტრი ფურცელაძე

არქიტექტორი:

დ. ფურცელაძე	
მ. 1:	A3 - 5
dim26arch@gmail.com	2026

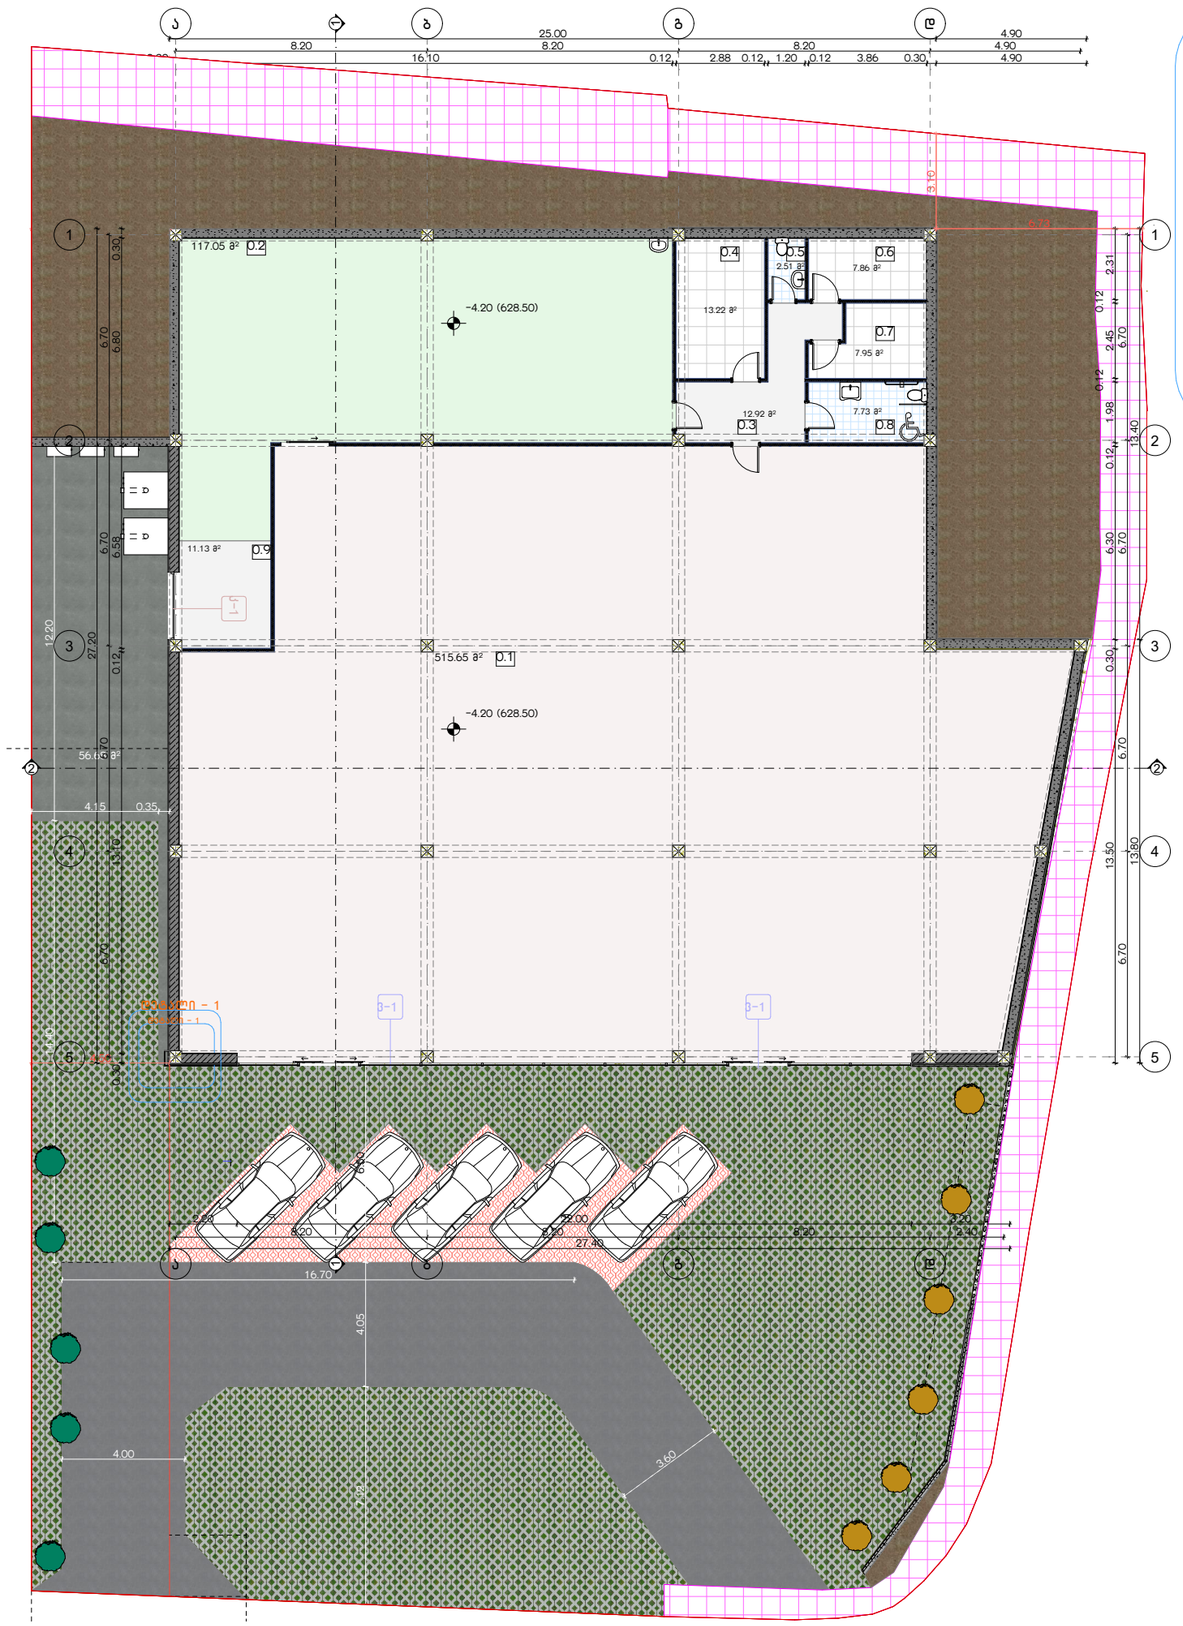

დეტალი - 1 მ.1:30

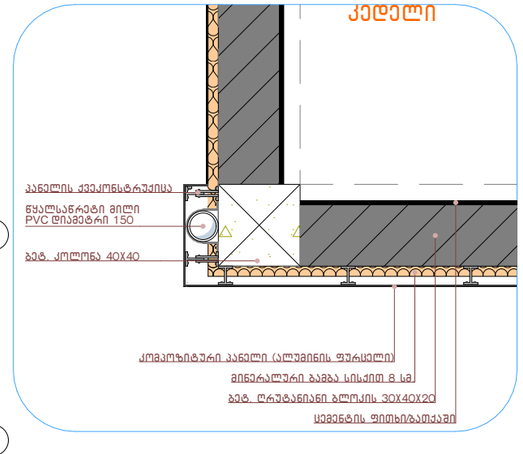

პროექტის დასახელება:

მაღაზია

მისამართი:

ქალაქი თბილისი, სოფელი ლისის ტერიტორია

ნახაზის დასახელება:

გეგმა ნიშნულზე -4.20

პირობითი აღნიშვნები

- სერვიტუტი
- დეკ. ფილა გამწვანებით
- ბრუნტი
- ბრუნტი დეკ.
- ბეტონის გზა

±0.00 = 632.7

ექსპლიკაცია		მ²
0.1	მაღაზიის ფართი	515.65
0.2	საწყობი	117.05
0.3	ჰოლი	12.92
0.4	ადმინისტრაცია	13.22
0.5	სან-კვანძი	2.51
0.6	გასახდელი 1	7.86
0.7	გასახდელი 2	7.95
0.8	ინკლუზივის სან-კვანძი	7.73
0.9	ტამბური	11.22

სართულის ფართი 696.11 მ²

დამკვეთი:
ირაკლი ლომაია

საავტორო უფლება:
დიმიტრი ფურცელაძე

არქიტექტორი:
დ. ფურცელაძე

მ. 1:200

A3 - 9

dim26arch@gmail.com

2026

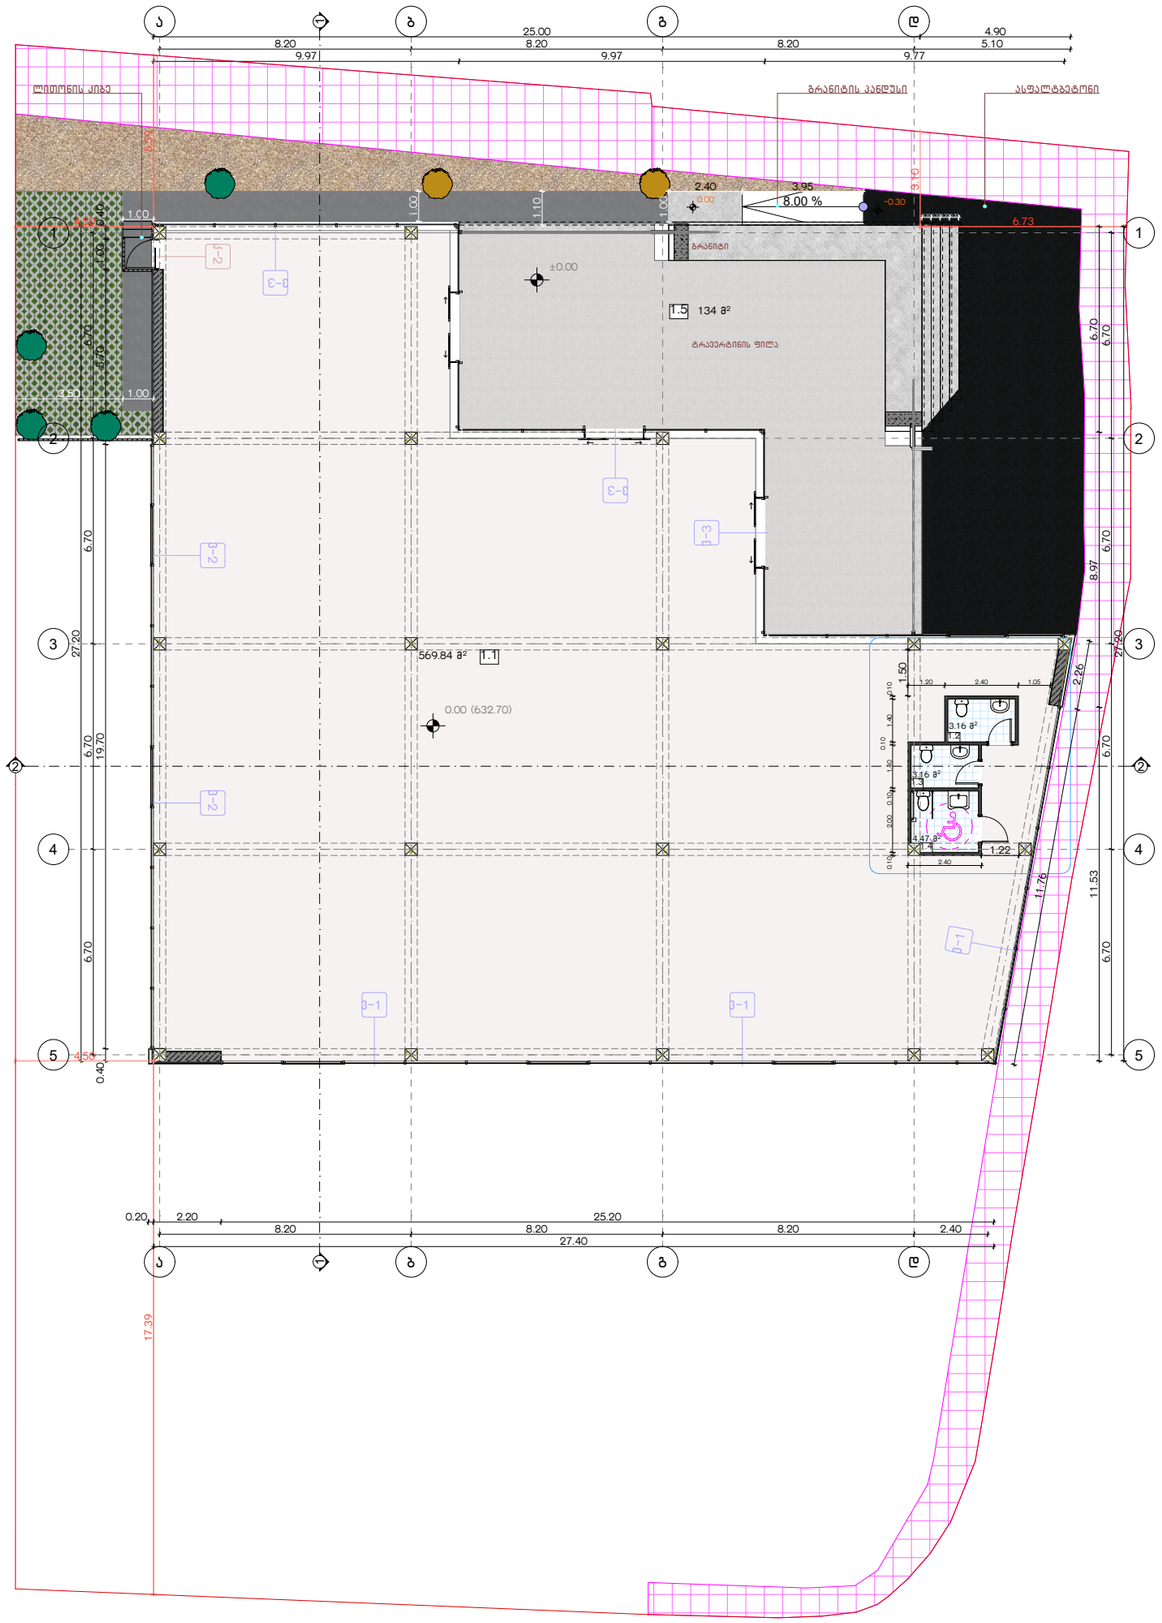

პროექტის დასახელება:

მაღაზია

მისამართი:

ქალაქი თბილისი, სოფელი ლისის ტერიტორია

ნახაზის დასახელება:

გეგმა ნიშნულზე 0.00

პირობითი აღნიშვნები

- სერვიტუტი
- დეკ. ფილა გამწვანებით
- გრუნტი დეკ.
- ბეტონი
- ასფალტბეტონი

±0.00 = 632.7

დამკვეთი:

ირაკლი ლომაია

საავტორო უფლება:

დიმიტრი ფურცელაძე

ექსპლიკაცია		მ²
1.1	კომერციული ფართი	569.84
1.2	სან-კვანძი 1	3.16
1.3	სან-კვანძი 2	3.16
1.4	ინკლუზივის სან-კვანძი	4.47
1.5	საზაფხულო ფართი	134

საერთულის ფართი 714.63 მ²

საერთო ფართი სულ 1 410.74 მ²

არქიტექტორი:

დ. ფურცელაძე

მ. 1:200

A3 - 10

dim26arch@gmail.com

2026

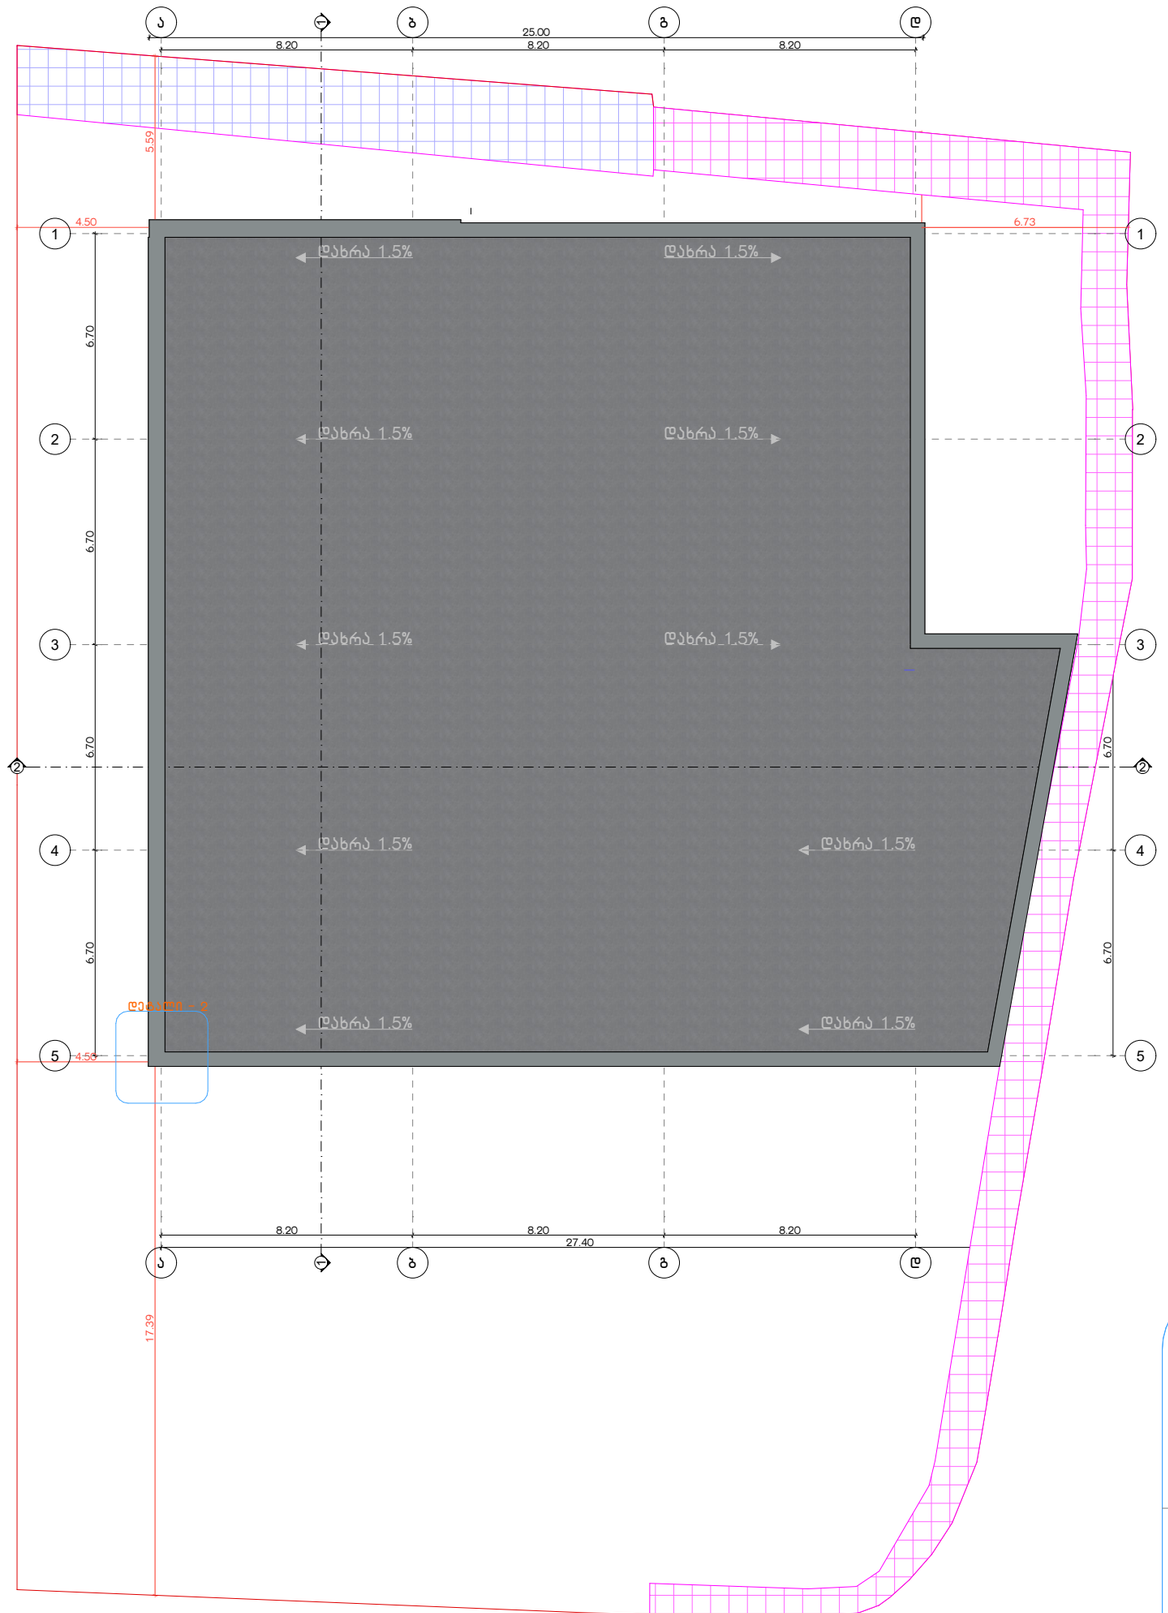

დეტალი - 2 მ.1:30

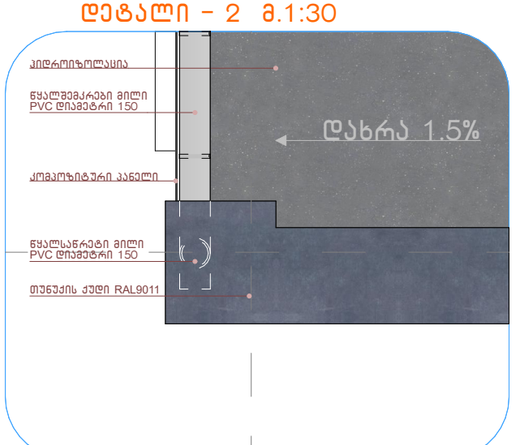

პროექტის დასახელება:

მაღაზია

მისამართი:

ქალაქი თბილისი, სოფელი ლისის ტერიტორია

ნახაზის დასახელება:

სახურავის სქემა

პირობითი აღნიშვნები

– სერვიტუტი

– კიდროიზოლაცია

±0.00 = 632.7

დამკვეთი:

ირაკლი ლომაია

საავტორო უფლება:

დიმიტრი ფურცელაძე

არქიტექტორი:

დ. ფურცელაძე	
მ. 1:200	A3 - 11
dim26arch@gmail.com	2026

ალუმინის ვიტრაჟული სისტემა **RAL9011**

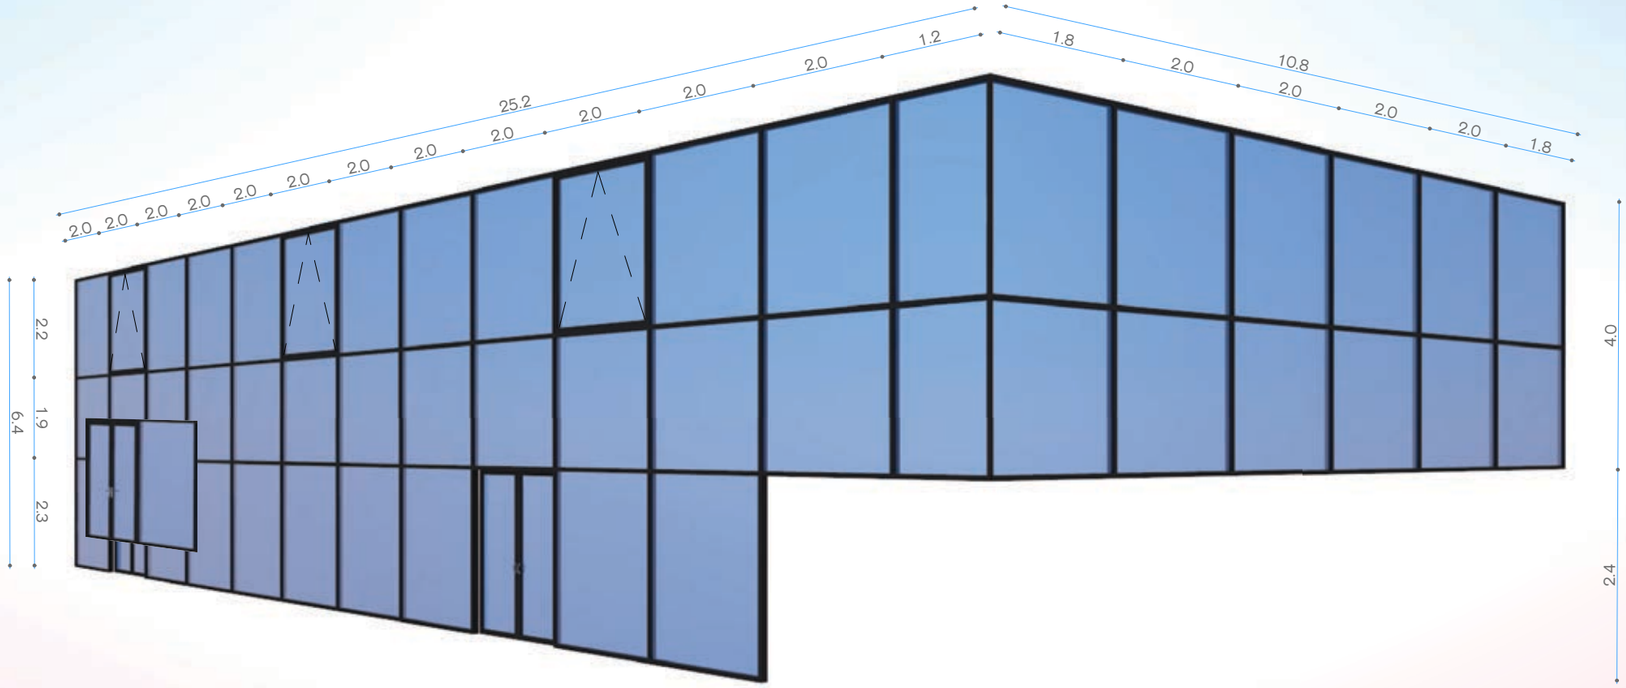

ვიტრაჟი – 1

ალუმინის ვიტრაჟული სისტემა **RAL9011**

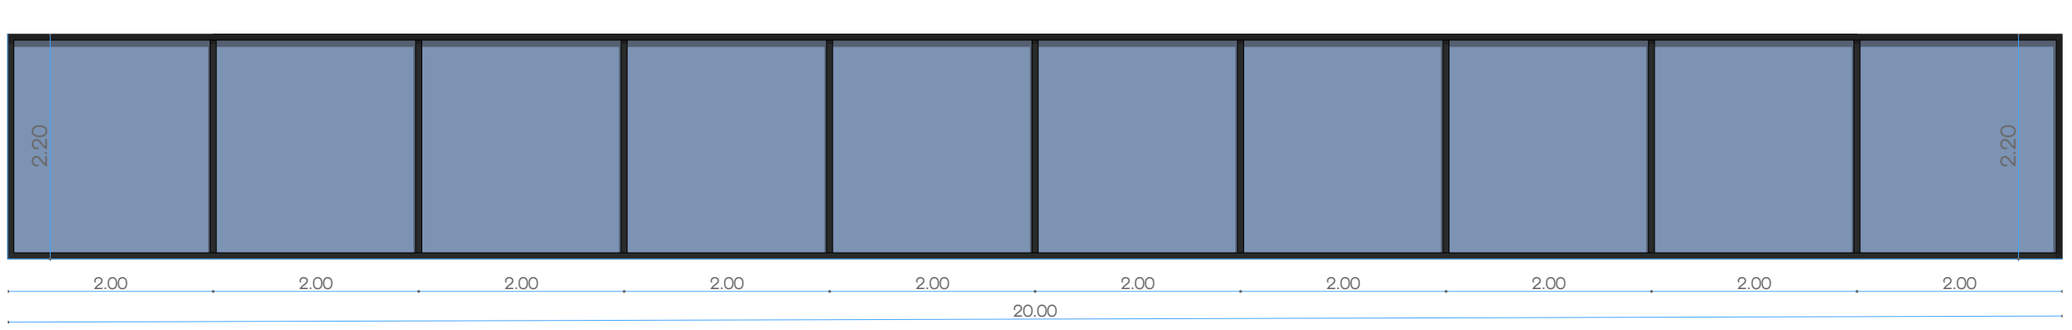

ვიტრაჟი – 2

ალუმინის ვიტრაჟული სისტემა **RAL9011**

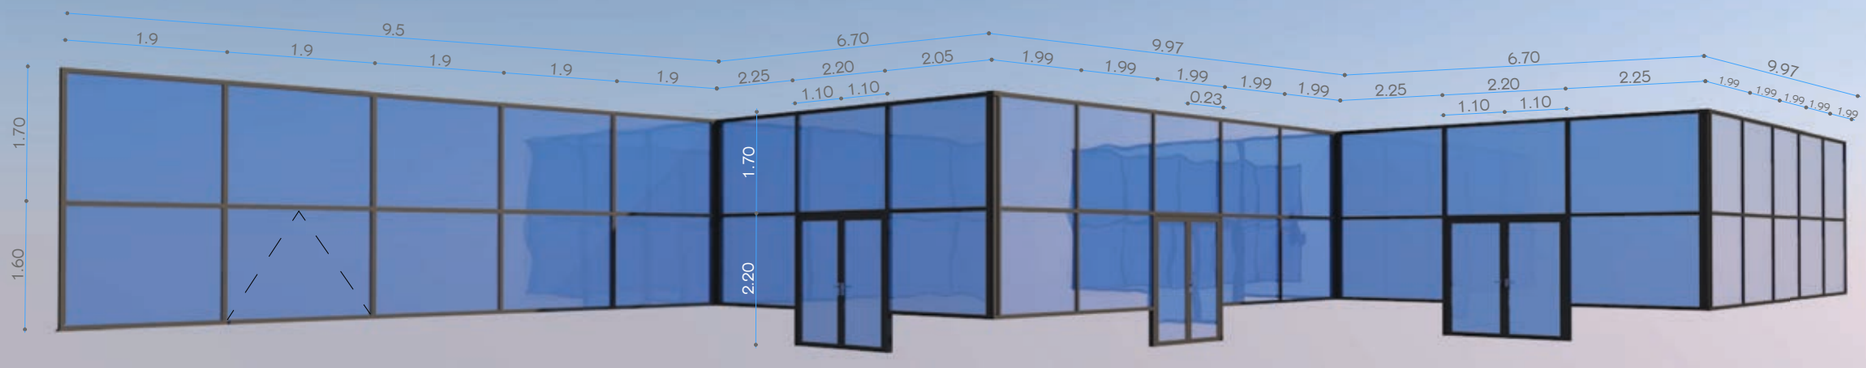

ვიტრა. ი – 3

ლითონის კარი 2 **RAL9011**

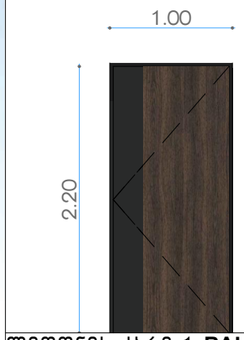

ლითონის კარი 1 **RAL9010**

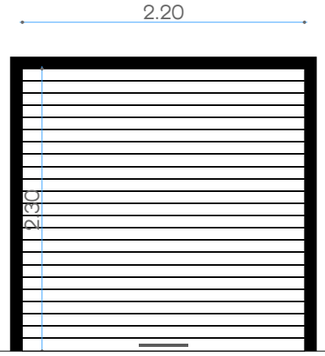

პროექტის დასახელება:

მაღაზია

მისამართი:

ქალაქი თბილისი, სოფელი ლისის ტერიტორია

ნახაზის დასახელება:

ვიტრაჟების სპეციფიკაცია

პირობითი აღნიშვნები

±0.00 = 632.7

დამკვეთი:

ირაკლი ლომაია

საავტორო უფლება:

დიმიტრი ფურცელაძე

არქიტექტორი:

დ. ფურცელაძე

მ. 1: A3 - 28

dim26arch@gmail.com 2026

დაკავებულობის და გასასვლელი საშუალებების პროექტი

საქართველოს მთავრობის 2016 წლის 28 იანვარის №41
დადგენილებასთან ტექნიკური რეგლამენტის შენობა-ნაგებობის
უსაფრთხოების წესების დამტკიცების თაობაზე შესაბამისობის
ანალიზი

შენობა-ნაგებობის უსაფრთხოების წესებთან შესაბამისობის ანალიზი

გამოყენებული წესები - **„შენობა-ნაგებობის უსაფრთხოების წესები“**

ჩამოთვალეთ შენობის დაკავებულებები და აღწერეთ თითოეული გამოყენება
სავაჭრო ჯგუფი სვ (მაღაზიისთვის განკუთვნილი 2(ორი) სივრცე) ±0.00 და 4.200
სასაწყობო ჯგუფი სწ-2 (მაღაზიისთვის განუთვნილი საწყობი) 4.200 ნიშნულზენიშნულზე
საქმიანი ჯგუფი სქ (პერსონალისთვის განუთვნილი საოფისე სივრცე) -4.200 ნიშნულზე

კონსტრუქციის ტიპი:	
განსაზღვრეთ კონსტრუქციის არსებული შენობისთვის: მაგალითი: II-A, II-B, V-A, V-B	
განსაზღვრეთ კონსტრუქციის ტიპი ახალი შენობისთვის: მაგალითი: II-A, II-B, V-A, V-B	V- A
შერეული კონსტრუქციის შემთხვევაში მიუთითეთ ტიპები, რომელიც გამოყენებული იქნება, განსაზღვრეთ ტიპები და მათი მდებარეობა:	

სიმაღლის შეზღუდვები ცხრილი 503 -ის მიხედვით		
დაკავებულობები	**დასაშვები სართულიანობა**	**შემოთავაზებული სართულიანობა**
სავაჭრო ჯგუფი სვ	3 სართული	2 სართული
სასაწყობო ჯგუფი სწ-2	3 სართული	1 სართული
საქმიანი ჯგუფი სქ	3 სართული	1 სართული
	დასაშვები სიმაღლე	**შემოთავაზებული სიმაღლე**
საერთო სიმაღლე =	**15.20**	4,20 გადახურვის ფილის ნიშნული
მიწის ზემოთ სართულის რაოდენობა =		1
მიწის დონის ქვედა სართულის რაოდენობა =		1

ფართობის შეზღუდვები ცხრილი 503 -ის მიხედვით		
დაკავებულობები	**დასაშვები ფართობი კვ.მ.**	**შემოთავაზებული ფართობი კვ.მ.**
სავაჭრო ჯგუფი სვ	**1300**	**სულ: 685,89**
სასაწყობო ჯგუფი სწ-2	**1950**	**117,05**
საქმიანი ჯგუფი სქ	**1670**	**13,22**
იატაკის საერთო ფართობი =	685.89+117.05+13,22=816,16კვ.მ.	
ატაკების რაოდენობა =	**მიწის დონის ზედა 1; მიწის დონის ქვედა 1**	
შენობის საერთო ფართობი =	**1 342,24 კვ.მ.**	

გარე კედლის ცეცხლმედეგობისა და ღიობისადმი მოთხოვნები ცხრილების 602-ის და 705.8 -ის მიხედვით									
გარე კედელი	**ხანძარსაწინააღმდეგო მანძილი** (მეტრი)	**ცეცხლმედეგობის ხარისხი**(საათი)		**კედლის ღიობების ფართობი** (კედლის %)					
		მოთხოვნილი	**გათვალისწინებული**	**დასაშვები**			**გათვალისწინებული**		
				დაცული	**დაუცველი საშხეფებით**	**დაუცველი**	**დაცულ-ლი**	**დაუცველი საშხეფებით**	**დაუ-ცველი**
1-5 ღეძებში	3.0 მ და მეტი და 4.5 მ-ზე ნაკლები	0	1	შეუზღუდავია	შეუზღუდავია	შეუზღუდავია			აკმაყოფილებს
5-1 ღეძებში	7.5 მ და მეტი და 9.0 მ-ზე ნაკლები	0	1	75%	75%	25%			აკმაყოფილებს
ა-დ ღეძებში	7.5 მ და მეტი და 9.0 მ-ზე ნაკლები	0	1	75%	75%	25%			აკმაყოფილებს
დ-ა ღეძებში	7.5 მ და მეტი და 9.0 მ-ზე ნაკლები	0	1	75%	75%	25%			აკმაყოფილებს

შენიშვნა: ფასადზე ღიობების პროცენტულობა დაანგარიშებულია იმ ღიოებების მიხედვით, რომელიც გაღებადია.

ხანძრისაგან დაცვის სისტემებისადმი მოთხოვნები							
დაკავებულობები/სივრცეები/გასასვლელი საშუალებები	ავტოსაშხეფი სისტემა	ალტერნატიული ავტომატური ცეცხლსაქრობი სისტემები	სახანძრო განგაშისა და ცეცხლაღმოჩენი სისტემები	სახანძრო მილდგარების სისტემები	კვამლის საკონტროლო სისტემები	ხელის ცეცხლმაქრები	საავარიო განგაშის სისტემები
სავაჭრო ჯგუფი სვ; ±0.00 ნიშნულზე	–	–	სახანძრო განგაშის ხელით სამართავი სისტემა	კი	–	კი	–
სავაჭრო ჯგუფი სვ; -4.20 ნიშნულზე	–	–	სახანძრო განგაშის ხელით სამართავი სისტემა	–	–	კი	–
სასაწყობო ჯგუფი სწ-2 -4.20 ნიშნულზე	–	–	სახანძრო განგაშის ხელით სამართავი სისტემა	–	–	კი	–
საქმიანი ჯგუფი სქ -4.20 ნიშნულზე	–	–	სახანძრო განგაშის ხელით სამართავი სისტემა	კი	–	კი	–
კიბის უჯრედები	–	–	–	–	–	–	–
დერეფნები	–	–	–	–	–	–	–
ლიფტის შახტი	–	–	–	–	–	–	–
სახანძრო-სამაშველო სამსახურის მიერ გამოსაყენებელი მისაერთებლები				არა			
სახანძრო ტუმბოები და წყლის რეზერვუარი (განთვსებულია სახურავზე)				არა			

განიავებისადმი მოთხოვნები		
დაკავებულობები/სივრცეები/გასასვლელი საშუალებები	ბუნებრივი განიავება	ხელოვნური განიავება
სავაჭრო ჯგუფი სვ; ±0.00 ნიშნულზე	კი	–
სავაჭრო ჯგუფი სვ; -4.20 ნიშნულზე	კი	–
სასაწყობო ჯგუფი სწ-2 -4.20 ნიშნულზე	–	კი
საქმიანი ჯგუფი სქ -4.20 ნიშნულზე	–	კი
კიბის უჯრედები	კი	–
ლიფტის შახტი	–	–
დერეფნები	–	–

თითოეული სართულიდან გასასვლელი საშუალება									
სართულები	დაკავებულობა და დაკავებულობის დატვირთვის ჯამური მაჩვენებელი	მოთხოვნილი გასასვლელების/გასასვლელთან მისადგომის რაოდენობა	გათვალისწინებული გასასვლელების/გასასვლელთან მისადგომის რაოდენობა და ტიპი	გასასვლელი საშუალებების სიგანე(მეტრი)					
				გზა-კიბეები		დერაფანი,		გასასვლელის გზა-კარი	
				მოთხოვნილი	გათვალისწინებული	მოთხოვნილი	გათვალისწინებული	მოთხოვნილი	გათვალისწინებული
±0.00 ნიშნულზე	სავაჭრო ჯგუფი სვ **დ.დ.** 203	2	3 გზა-კარები	–	–	–	–	0,82	0,82-ზე მეტი
-4.20 ნიშნულზე	სავაჭრო ჯგუფი სვ **დ.დ. 184**	1	2 გზა-კარები	–	–	–	–	0,82	0,82-ზე მეტი
+3.50 ნიშნულზე	სასწყობო ჯგუფი სწ-2 **დ.დ. 4**	2	1 გზა-კარები	–	–	–	–	0,82	0,82-ზე მეტი
+3.50 ნიშნულზე	საქმიანი ჯგუფი სქ; **დ.დ. 1**	1	1 გზა-კარები	–	–	–	–	0,82	0,82-ზე მეტი

წყალსადენი სისტემის ფიქსირებული მოწყობილობების რაოდენობა ცხრილი 1602.1-ის მიხედვით													
სართულები	დაკავებულობა და დაკავებულობის დატვირთვის ჯამური მაჩვენებელი	ფიქსირებული მოწყობილობები(ცალი)											
		უნიტაზი		ტუალეტის ხელსაბანები		აბაზანა/შხაპი		სასმელი წყლის ფანტანი		სამომსახურეო ნიჟარა		სამზარეულოს ნიჟარა	
		ჩაფენილი	დამონტაჟებული	ჩაფენილი	დამონტაჟებული	ჩაფენილი	დამონტაჟებული	ჩაფენილი	დამონტაჟებული	ჩაფენილი	დამონტაჟებული	ჩაფენილი	დამონტაჟებული
±0.00 ნიშნულზე	სავაჭრო ჯგუფი სვ **დ.დ.** 203	**2**				–		–	–	1	1	–	–
-4.20 ნიშნულზე	სავაჭრო ჯგუფი სვ **დ.დ. 184**	2				–		–	–	1	1	–	–
+3.50 ნიშნულზე	სასწყობო ჯგუფი სწ-2 **დ.დ. 4**	**2**				–		–	–	1	1	–	–
+3.50 ნიშნულზე	საქმიანი ჯგუფი სქ; **დ.დ.** 1	**2**				–		–	–	1	1	–	–




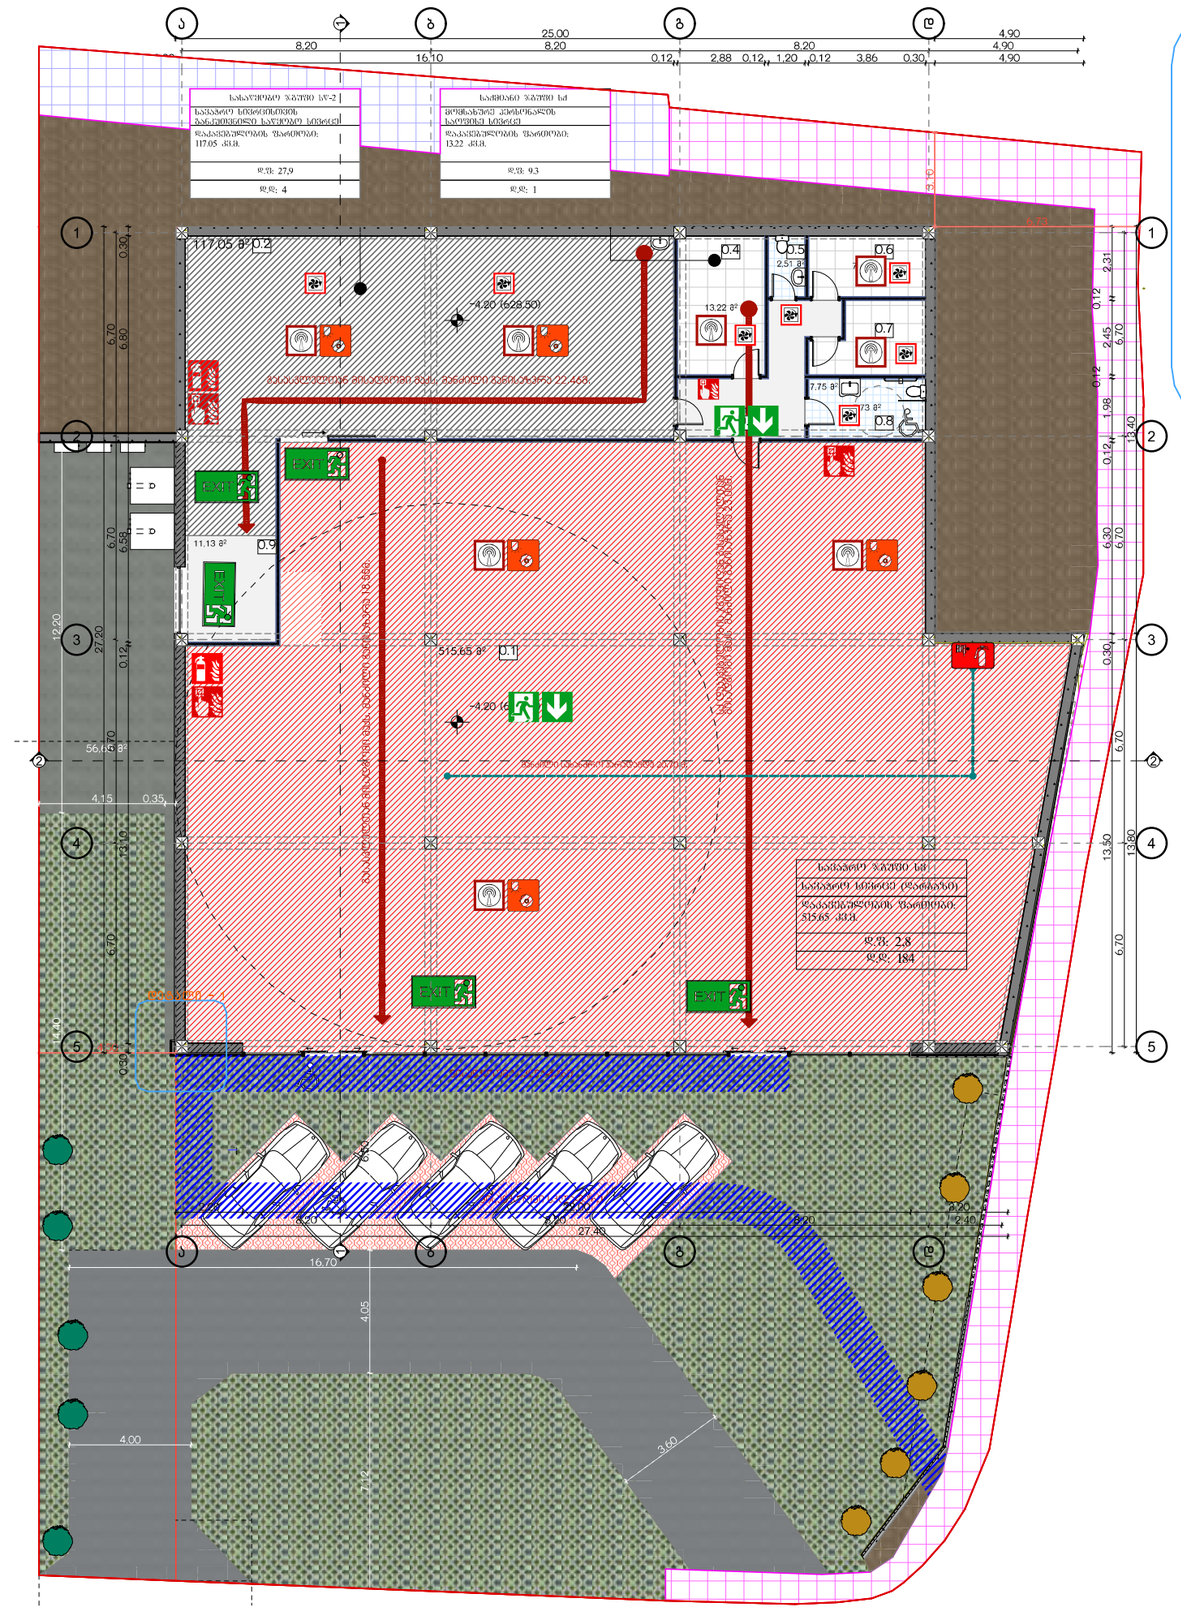

დეტალი - 1 მ.1:30

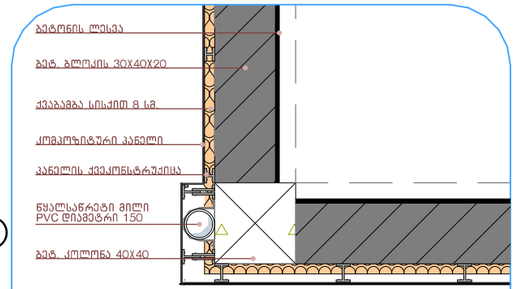

პროექტის დასახელება:

მაღაზია

მისამართი:

ქალაქი თბილისი, სოფელი ლისის ტერიტორია

ნახაზის დასახელება:

გეგმა ნიშნულზე -4.20

პირობითი აღნიშვნები

- სერვიტუტი
- დეკ. ფილა გამწვანებით
- ბრუნტი
- ბრუნტი დეკ.
- ბეტონის გზა

±0.00 = 632.7

ექსპლიკაცია		მ²
0.1	მაღაზიის ფართი	515.65
0.2	საწყობი	117.05
0.3	ჰოლი	12.92
0.4	ადმინისტრაცია	13.22
0.5	სან-კვანძი	2.51
0.6	გასახდელი 1	7.86
0.7	გასახდელი 2	7.95
0.8	ინკლუზივის სან-კვანძი	7.73
0.9	ტამბური	11.22

სართულის ფართი 696.11 მ²

დამკვეთი:
ირაკლი ლომაია

საავტორო უფლება:
დიმიტრი ფურცელაძე

არქიტექტორი:
დ. ფურცელაძე

მ. 1:200

A3 -9

dim26arch@gmail.com

2026

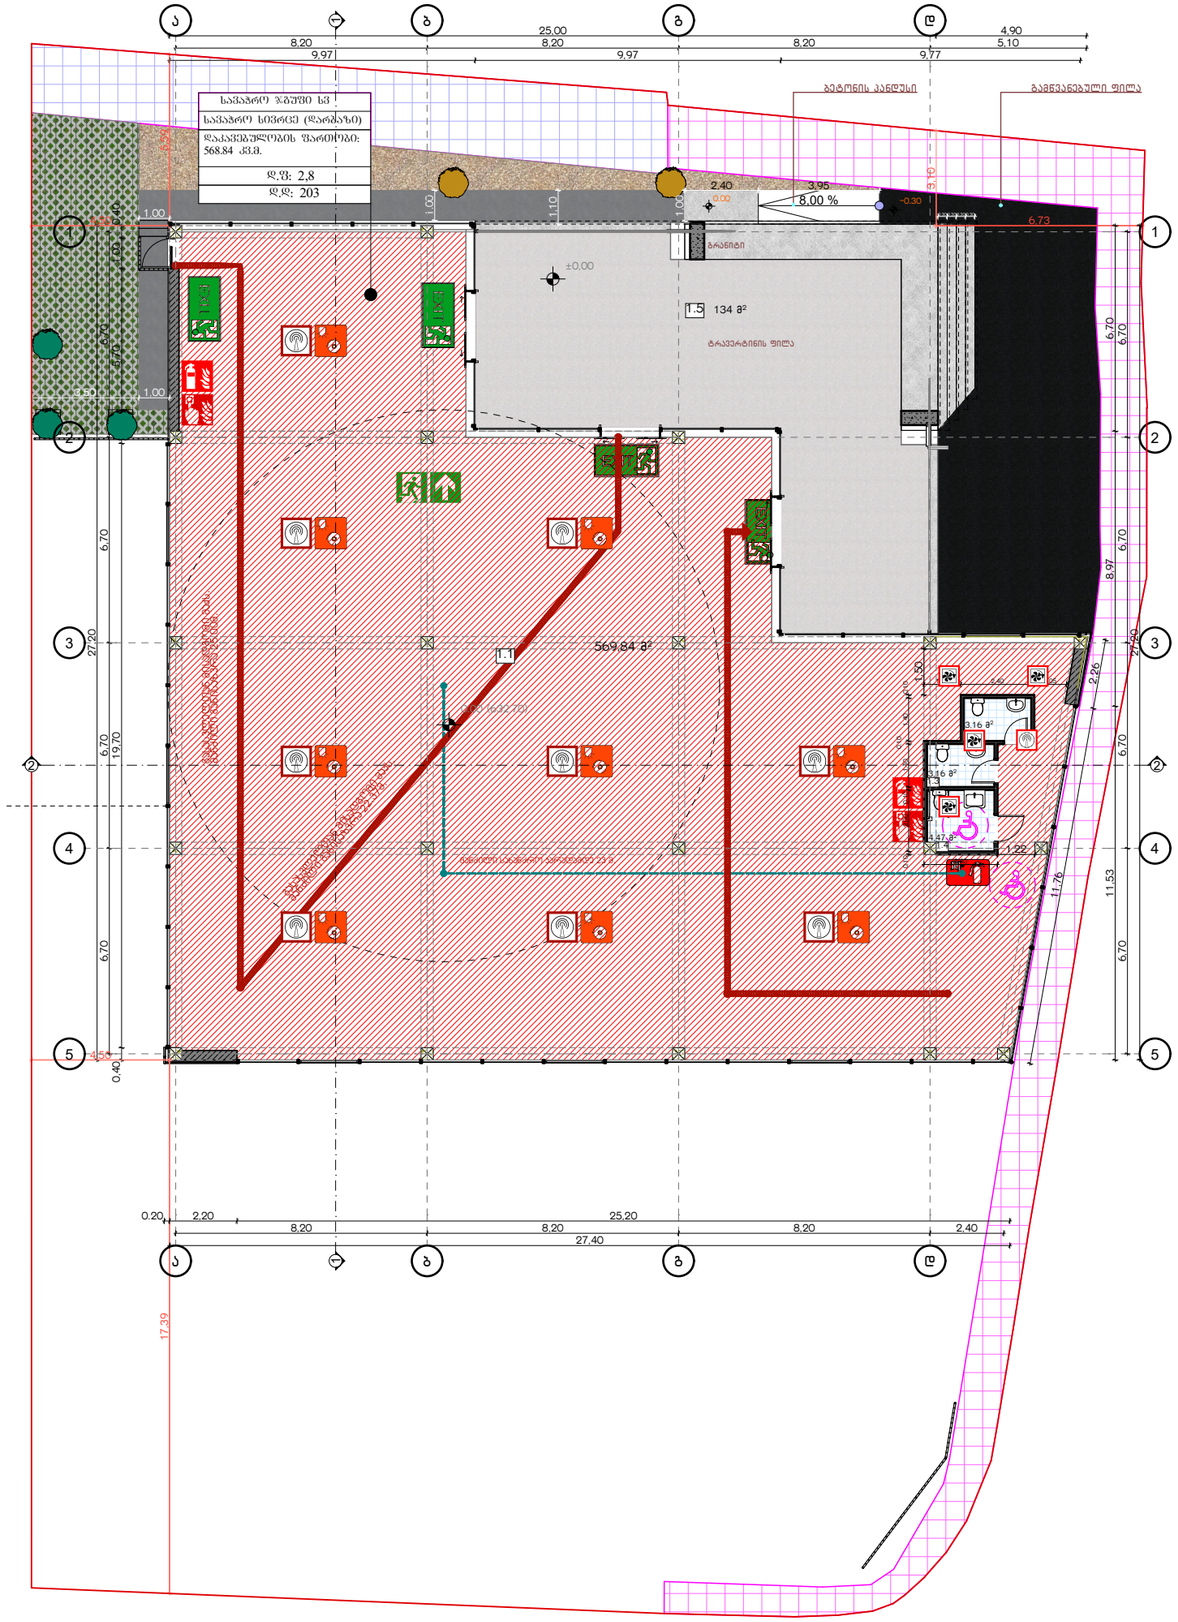

პროექტის დასახელება:

მაღაზია

მისამართი:

ქალაქი თბილისი, სოფელი ლისის ტერიტორია

ნახაზის დასახელება:

გეგმა ნიშნულზე 0.00

პირობითი აღნიშვნები

- სერვიტუტი
- დეკ. ფილა გამწვანებით
- გრუნტი დეკ.
- ბეტონი
- ასფალტბეტონი

±0.00 = 632.7

დამკვეთი:

ირაკლი ლომაია

საავტორო უფლება:

დიმიტრი ფურცელაძე

ექსპლიკაცია		მ²
1.1	კომერციული ფართი	569.84
1.2	სან-კვანძი 1	3.16
1.3	სან-კვანძი 2	3.16
1.4	ინკლუზივის სან-კვანძი	4.47
1.5	საზაფხულო ფართი	134

სართულის ფართი 714.63 მ²

საერთო ფართი სულ 1 410.74 მ²

არქიტექტორი:

დ. ფურცელაძე

მ. 1:200

A3 - 10

dim26arch@gmail.com

2026

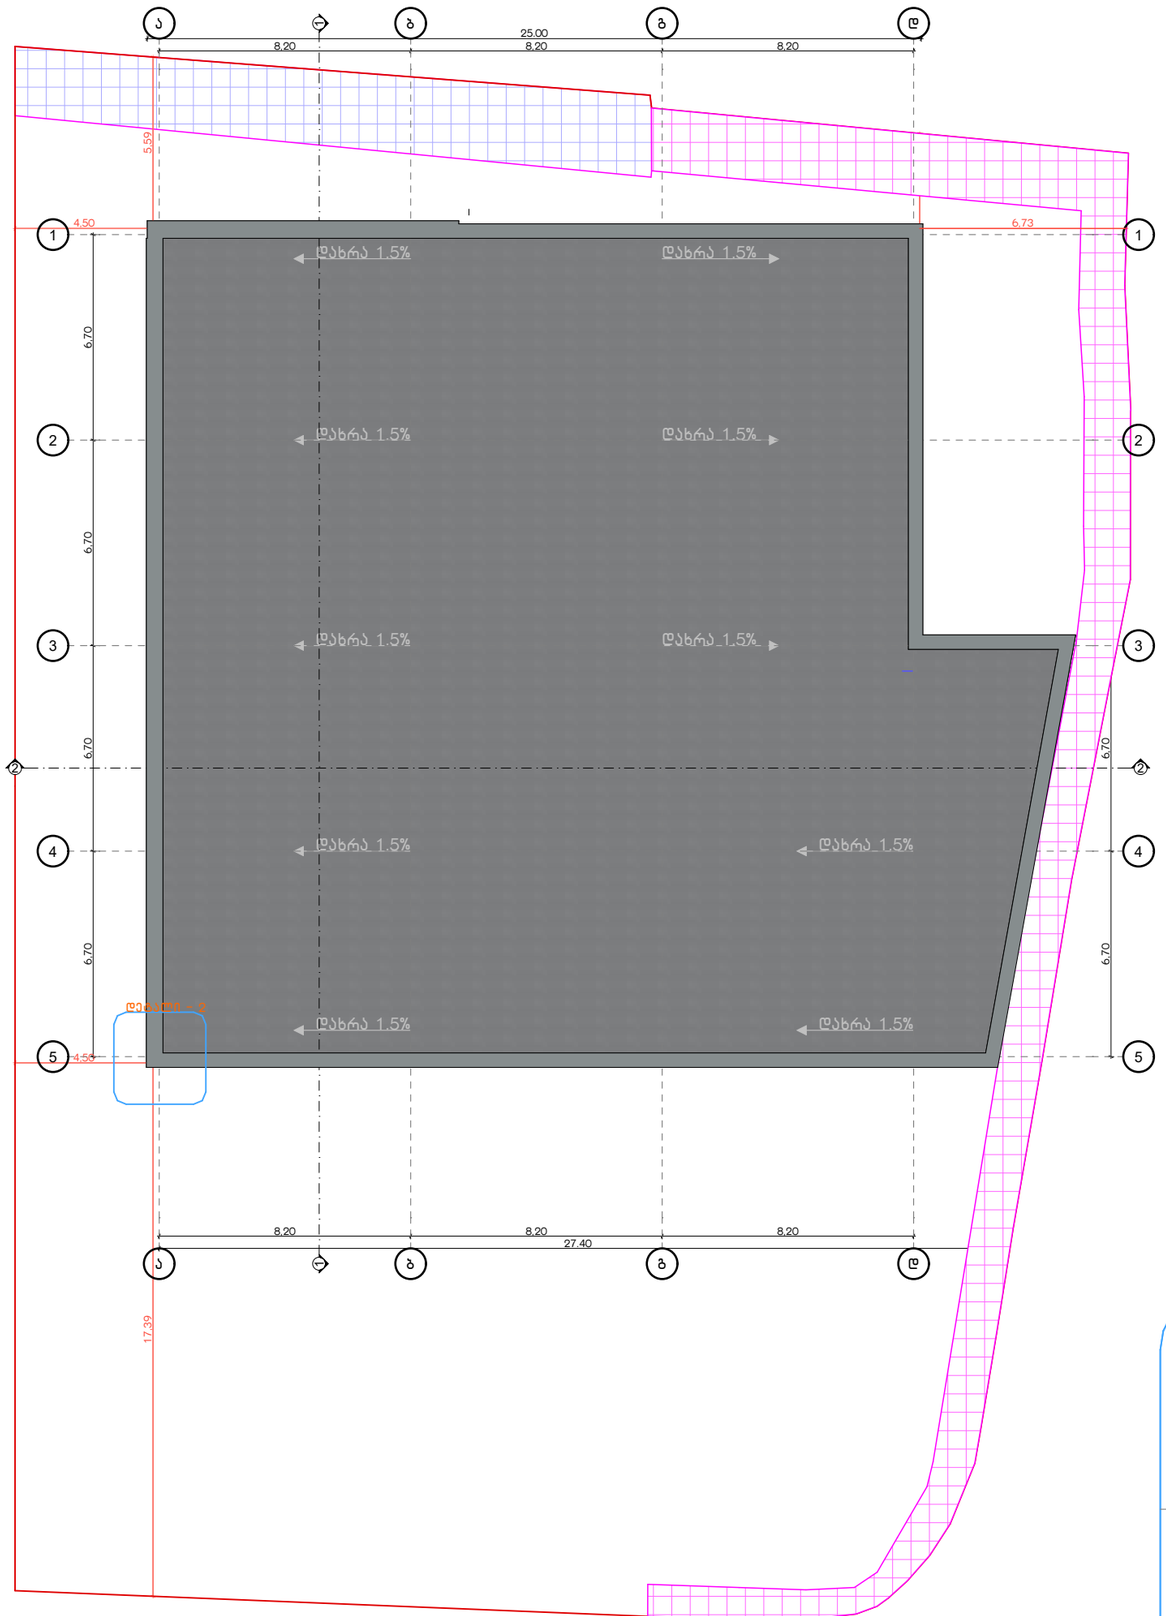

დეტალი - 2 მ.1:30

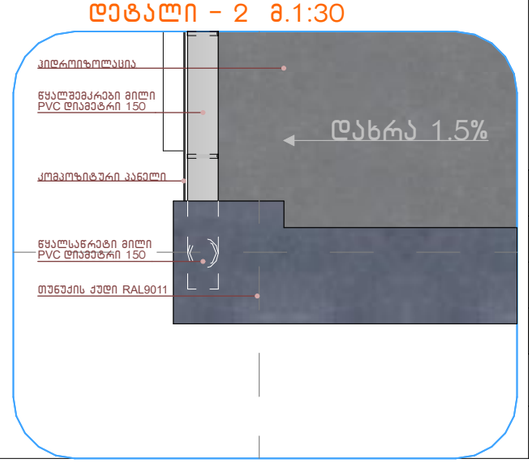

პროექტის დასახელება:

მაღაზია

მისამართი:

ქალაქი თბილისი, სოფელი ლისის ტერიტორია

ნახაზის დასახელება:

სახურავის სქემა

პირობითი აღნიშვნები

– სერვიტუტი

– ჰიდროიზოლაცია

±0.00 = 632.7

დამკვეთი:

ირაკლი ლომაია

საავტორო უფლება:

დიმიტრი ფურცელაძე

არქიტექტორი:

დ. ფურცელაძე	
მ. 1:200	A3 - 11
dim26arch@gmail.com	2026

მისაწვდომობის პროექტი

საქართველოს მთავრობის 2016 წლის 28 იანვარის №41
დადგენილებასთან ტექნიკური რეგლამენტის შენობა-ნაგებობის
უსაფრთხოების წესების დამტკიცების თაობაზე შესაბამისობის
ანალიზი

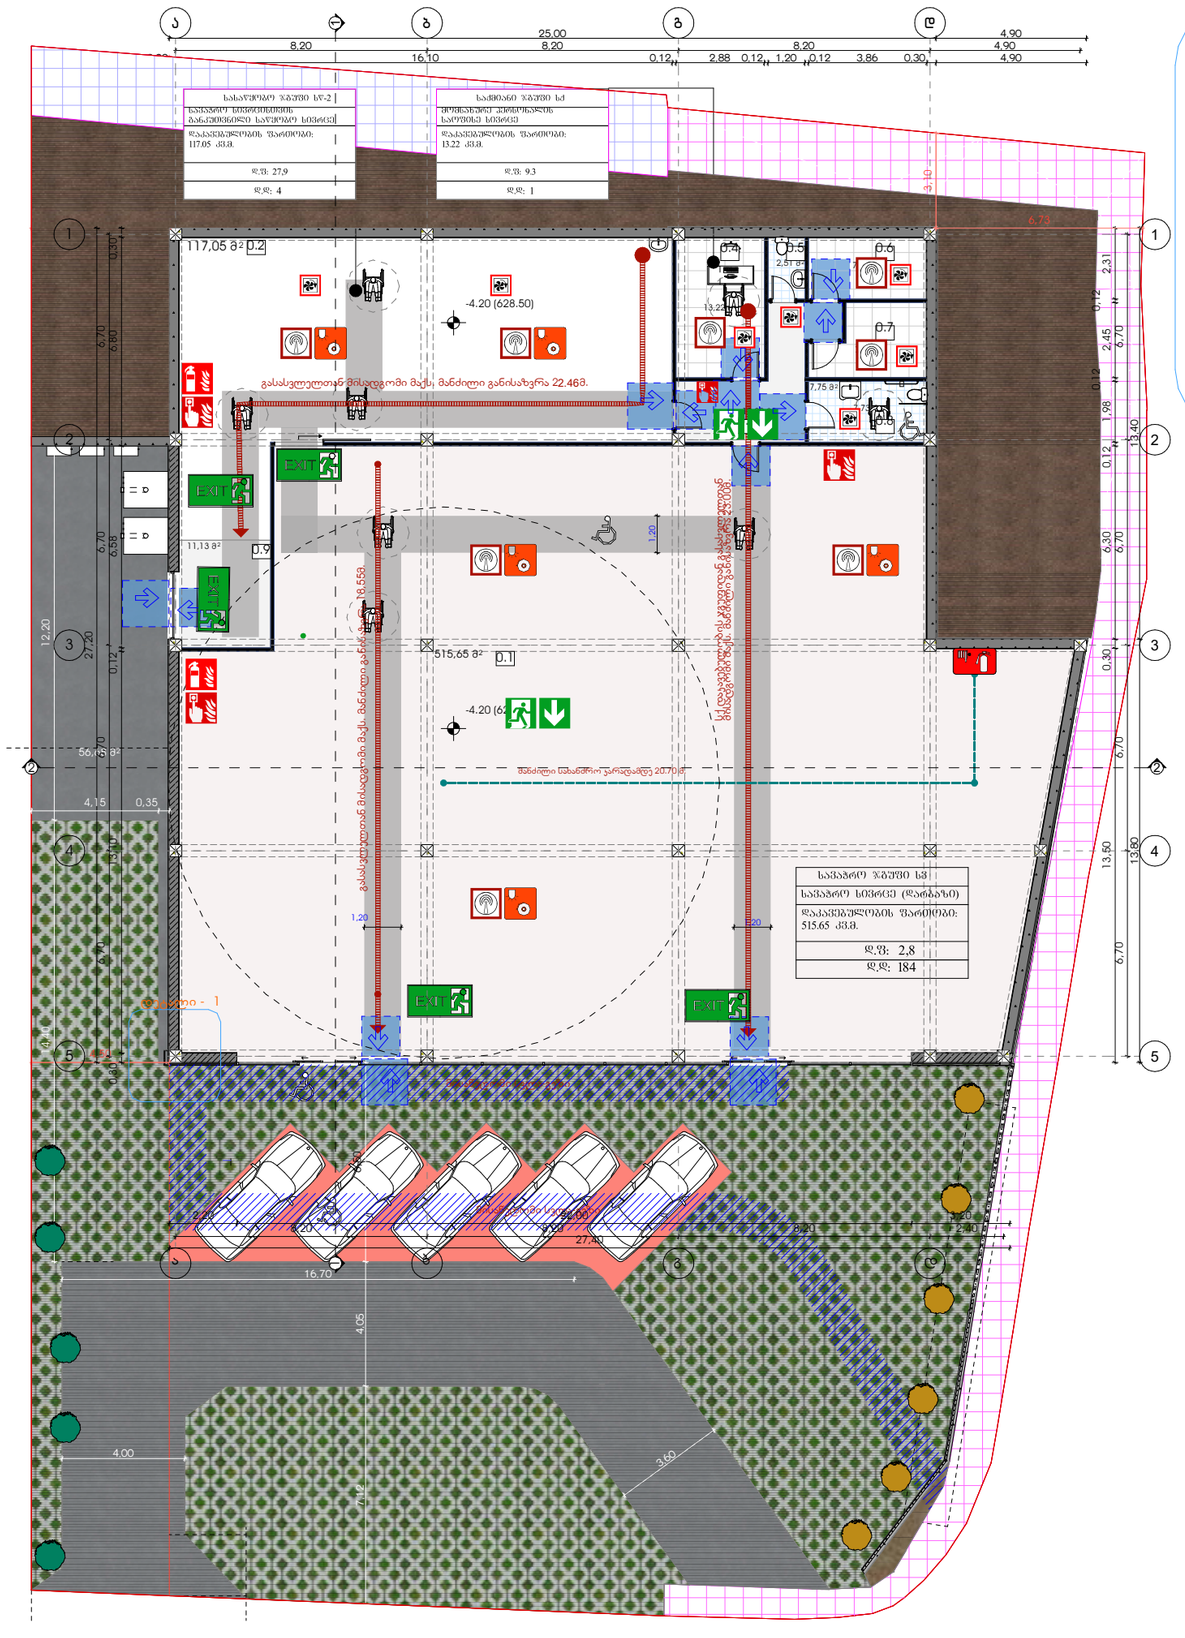

დეტალი - 1 მ.1:30

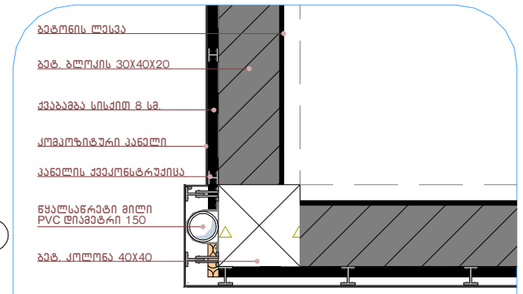

პროექტის დასახელება:

მაღაზია

მისამართი:

ქალაქი თბილისი, სოფელი ლისის ტერიტორია

ნახაზის დასახელება:

გეგმა ნიშნულზე -4.20

პირობითი აღნიშვნები

- სერვიტუტი
- დეკ. ფილა გამწვანებით
- ბრუნტი
- ბრუნტი დეკ.
- ბეტონის გზა

±0.00 = 632.7

ექსპლიკაცია		მ²
0.1	მაღაზიის ფართი	515.65
0.2	საწყობი	117.05
0.3	ჰოლი	12.92
0.4	ადმინისტრაცია	13.22
0.5	სან-კვანძი	2.51
0.6	გასახდელი 1	7.86
0.7	გასახდელი 2	7.95
0.8	ინკლუზივის სან-კვანძი	7.73
0.9	ტამბური	11.22

სართულის ფართი 696.11 მ²

დამკვეთი:
ირაკლი ლომაია

საავტორო უფლება:
დიმიტრი ფურცელაძე

არქიტექტორი:
დ. ფურცელაძე

მ. 1:200

A3 -9

dim26arch@gmail.com

2026

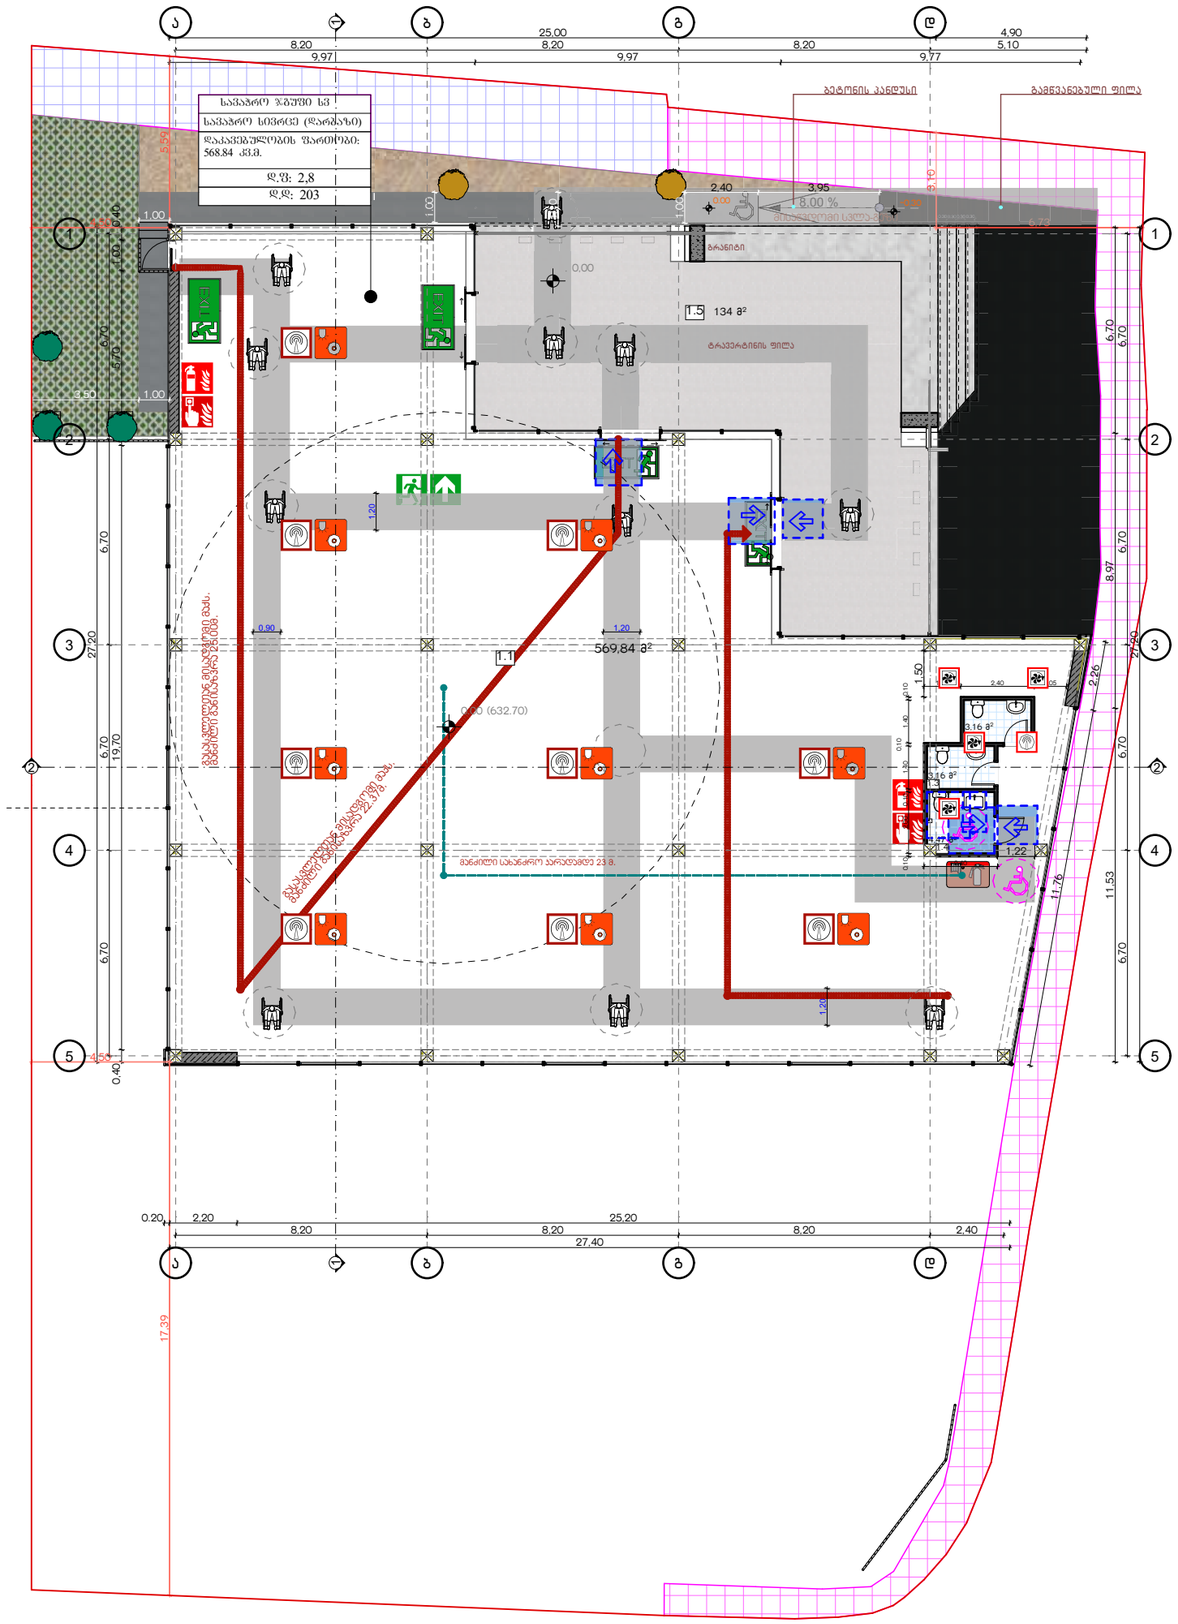

პროექტის დასახელება:

მაღაზია

მისამართი:

ქალაქი თბილისი, სოფელი ლისის ტერიტორია

ნახაზის დასახელება:

გეგმა ნიშნულზე 0.00

პირობითი აღნიშვნები

- სერვიტუტი
- დეკ. ფილა გამწვანებით
- გრუნტი დეკ.
- ბეტონი
- ასფალტბეტონი

±0.00 = 632.7

დამკვეთი:

ირაკლი ლომაია

საავტორო უფლება:

დიმიტრი ფურცელაძე

ექსპლიკაცია

		მ²
1.1	კომერციული ფართი	569.84
1.2	სან-კვანძი 1	3.16
1.3	სან-კვანძი 2	3.16
1.4	ინკლუზივის სან-კვანძი	4.47
1.5	საზაფხულო ფართი	134

სართულის ფართი 714.63 მ²

საერთო ფართი სულ 1 410.74 მ²

არქიტექტორი:

დ. ფურცელაძე

მ. 1:200

A3 - 10

dim26arch@gmail.com

2026

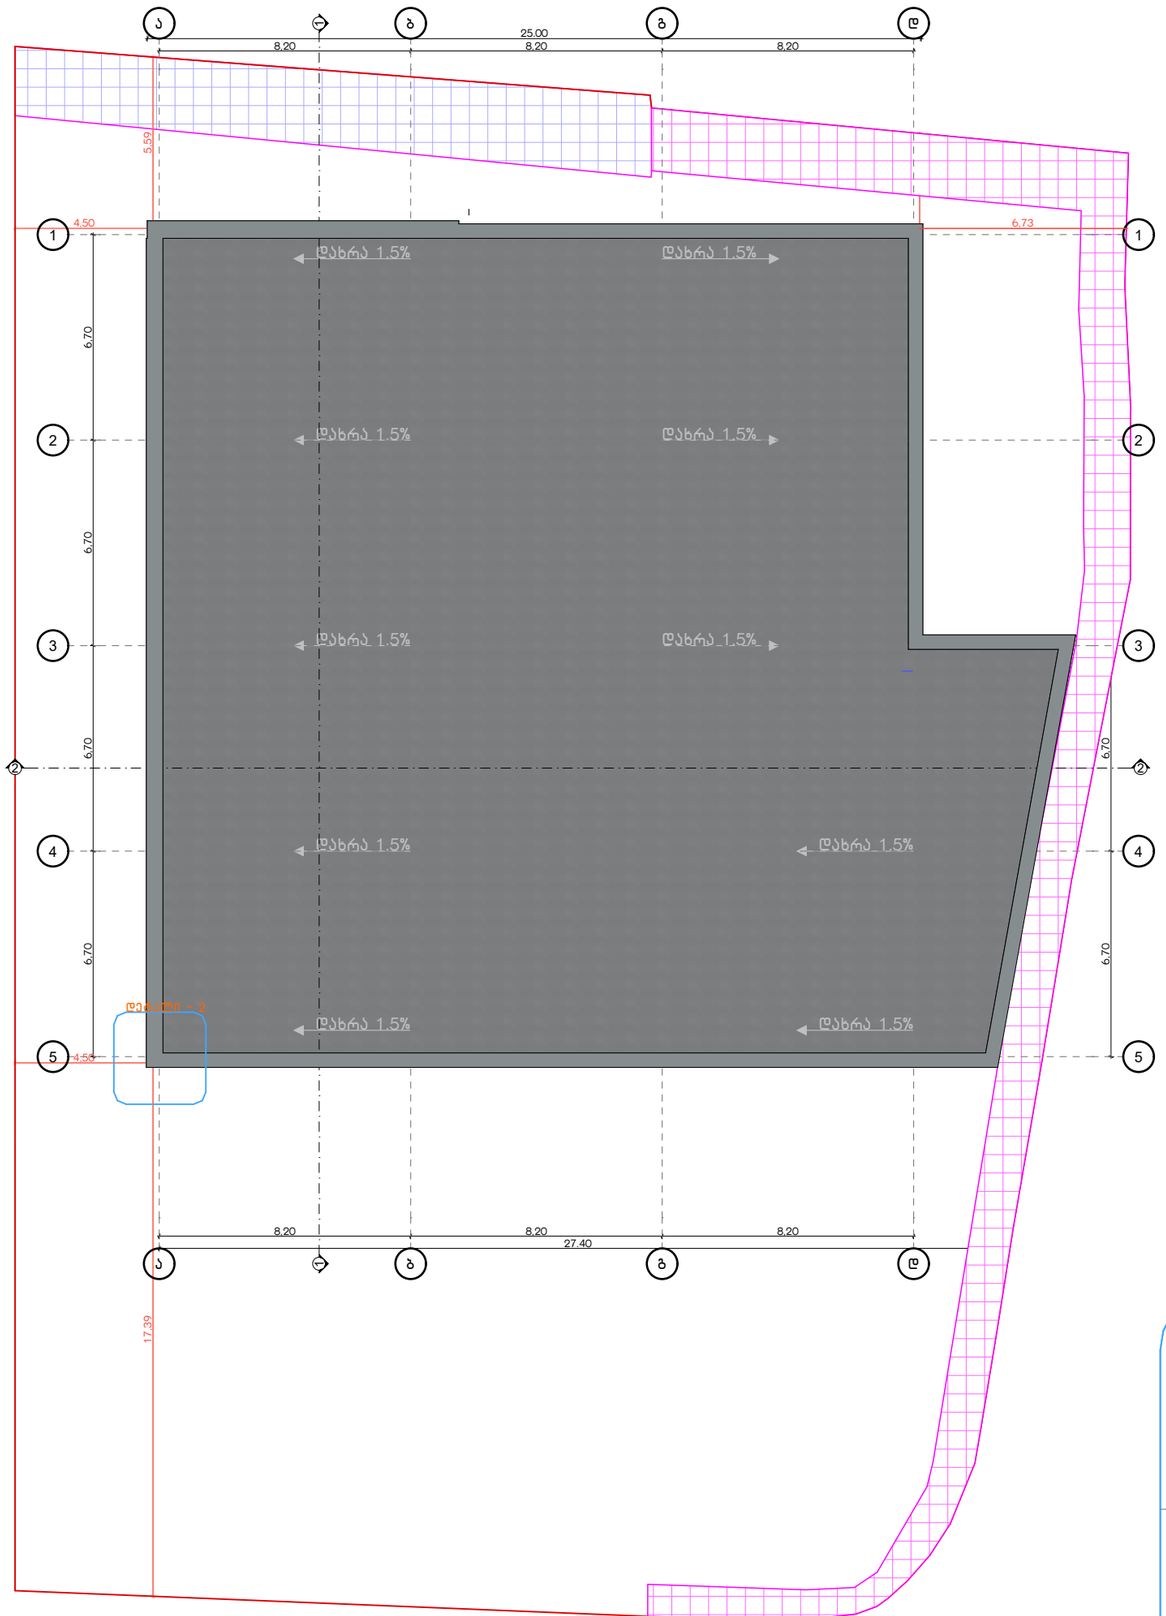

დეტალი - 2 მ.1:30

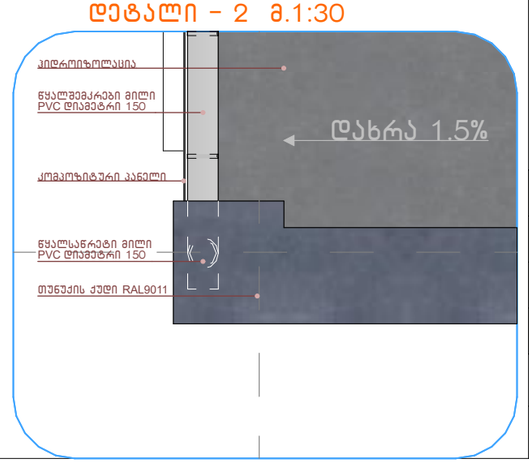

პროექტის დასახელება:

მაღაზია

მისამართი:

ქალაქი თბილისი, სოფელი ლისის ტერიტორია

ნახაზის დასახელება:

სახურავის სქემა

პირობითი აღნიშვნები

– სერვიტუტი

– ჰიდროიზოლაცია

±0.00 = 632.7

დამკვეთი:

ირაკლი ლომაია

საავტორო უფლება:

დიმიტრი ფურცელაძე

არქიტექტორი:

დ. ფურცელაძე	
მ. 1:200	A3 - 11
dim26arch@gmail.com	2026

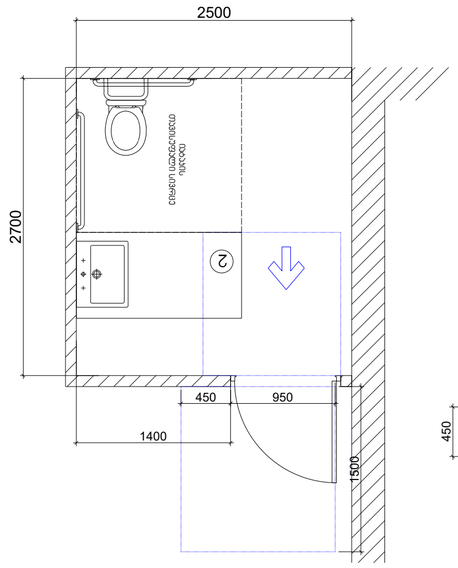

ჭრილი 1-1 მ1:30

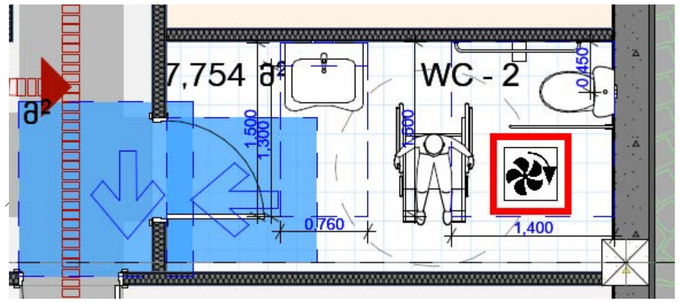

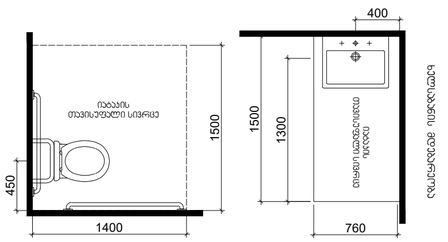

ჭრილი 2-2 მ1:30

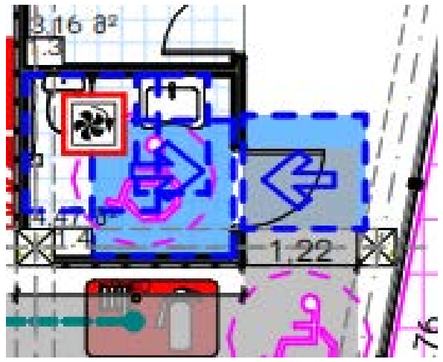

ჭრილი 2-2

ჭრილი 3-3

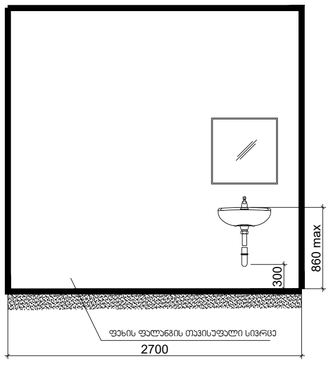

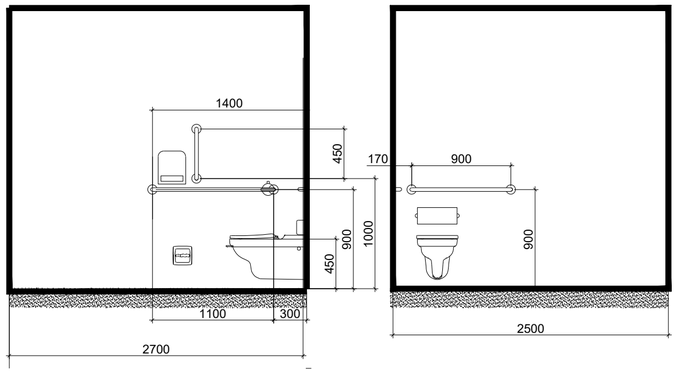

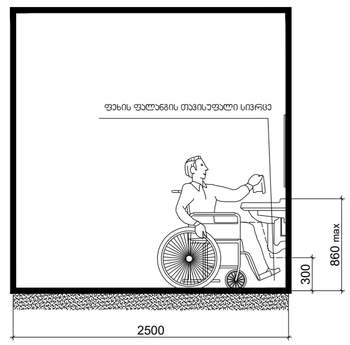

თავისუფალი სივრცე ართან მანევრირებისთვის - ანკუმიანი არი წინიდან მისაჯდომი - მიწოლით გაღება

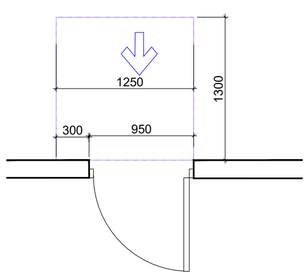

თავისუფალი სივრცე ართან მანევრირებისთვის - ანკუმიანი არი წინიდან მისაჯდომი - გამოწევით გაღება

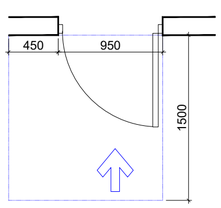

ვარიანტი 2

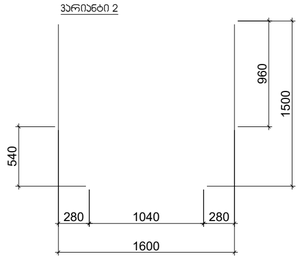

შენიშვნები

მოსატრიალებელი სივრცეები

ვარიანტი 1

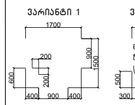

ვარიანტი 2

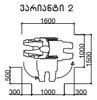

ვარიანტი 3

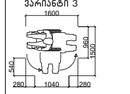

ვარიანტი 4





თავისუფალი სივრცე კართან განვრირებისთვის - ანკუმიანი კარი წინიდან მისაჯდომი - გამოწევით გაღება



თავისუფალი სივრცე კართან განვრირებისთვის - ანკუმიანი კარი წინიდან მისაჯდომი - მიწოლით გაღება



თავისუფალი სივრცე კართან განვრირებისთვის - ანკუმიანი კარი ანკუმის მხრიდან მისაჯდომი - გამოწევით გაღება



თავისუფალი სივრცე კართან განვრირებისთვის - ანკუმიანი კარი ანკუმის მხრიდან მისაჯდომი - გამოწევით გაღება



თავისუფალი სივრცე კართან განვრირებისთვის - ანკუმიანი კარი ანკუმის მხრიდან მისაჯდომი - მიწოლით გაღება 20 მინ. თვ მოდიფიცირება მოსალოდნელია



თავისუფალი სივრცე კართან განვრირებისთვის - ანკუმიანი კარი ანკუმის მხრიდან მისაჯდომი - მიწოლით გაღება



მისაჯდომი სავსაგზე

შენიშვნები

1.იატაკის ზედაპირები მოეწყობა ისე, რომ იყოს მდგრადი, მყარი და არასასრიალო.

შენიშვნა

. იატაკის ზედაპირები უნდა იყოს მდგრადი, მყარი, და არასასრიალო და უნდა შეესაბამებოდეს 302-ქვეთავს, იატაკის ზედაპირებზე ფონის სცენილება უნდა შეესაბამებოდეს 303-ე ქვეთავს

. ავტომატურად მოძრავი კარი უნდა შეესაბამებოდეს 404.3 ქვეთავის მოთხოვნებს

. საკონტაქტო დოკუმენტაციის სცენილება ან მშენებლობის დროს განხორციელებული რაიმე სახის სცენილება,რომელიც იქნება ალნიშნულ არქიტექტურულ პროექტთან შეუსაბამო, ავტომატურად გამოიწვევს ნარმოდგენილი შეფასების გაუქმებას. ასევე გახდის არქიტექტურული პროექტის კორექტებას და ახალი სამშენებლო ნებართვის მიღებაზე ავალდებულებას.

პროექტის დასახელება: მაღაზია	პირობითი აღნიშვნები:	საავტორო უფლება დიმიტრი შურცილაძე	ნახაზის დასახელება	არქიტექტორი: დ.შურცილაძე
მისამართი: ქალაქი თბილისი, სოფელი ლისი				2025 A3 -
				www.dim26arch@gmail.com

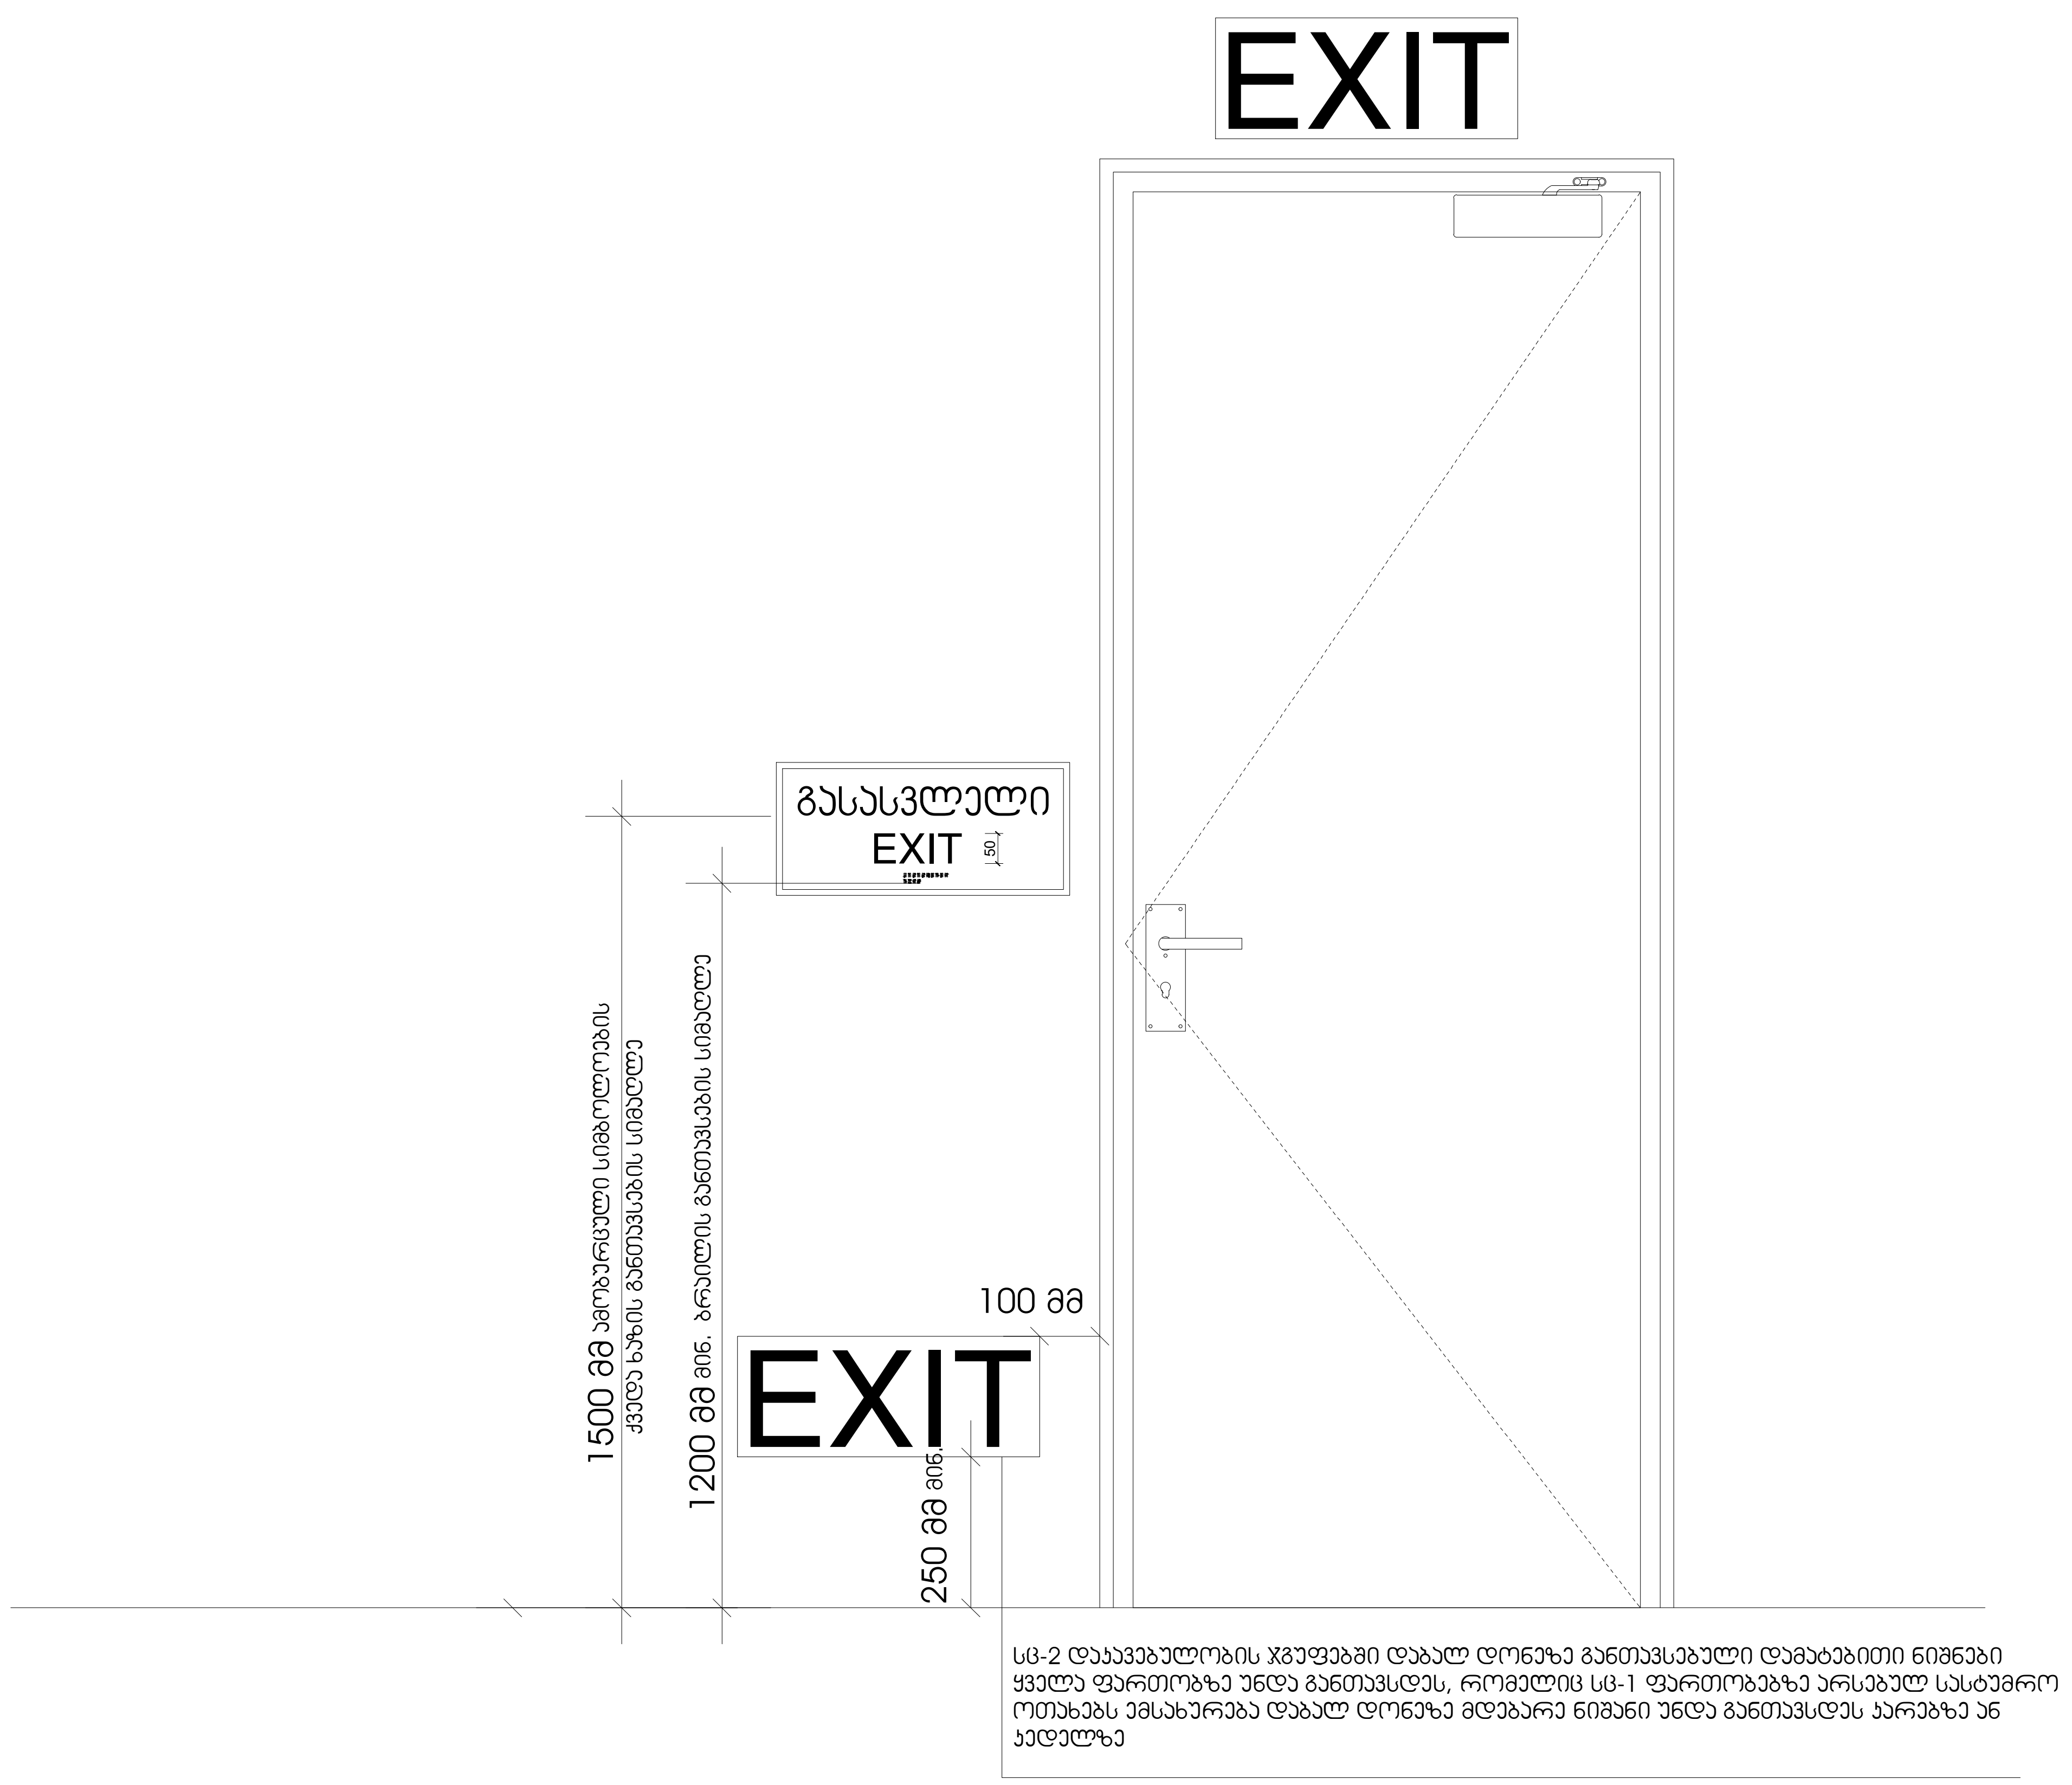
EXIT
გასასვლელი
EXIT
1500 მმ
ქვედა ხაზის განთავსების სიმაღლე
1200 მმ მინ. ბრაილის განთავსების სიმაღლე
100 მმ
EXIT
250 მმ მინ.
სც-2 დაკავებულობის ჯგუფებში დაბალ დონეზე განთავსებული დამატებითი ნიშნები
ყველა ფართობზე უნდა განთავსდეს, რომელიც სც-1 ფართობებზე არსებულ სასტუმრო
ოთახებს ემსახურება დაბალ დონეზე მდებარე ნიშანი უნდა განთავსდეს კარებზე ან
კედელზე

geg 1:0,95

ნიშანი პიქტოგრამებით, ამობურცული ნიშნებით და ბრაილით
განთავსდება
მისაწვდომ ტუალეტებთან კარის მომიჯნავედ

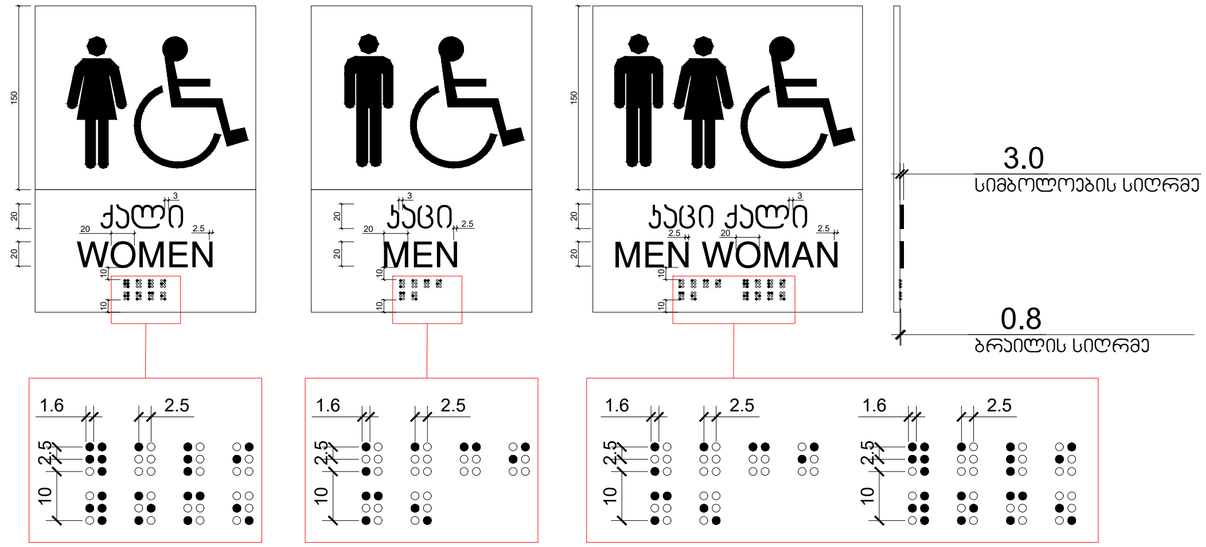

geg

1:1





3.0 88 TYP. BETWEEN ELEMENTS 16.0 88 4.8 88 DOOR OPEN	op"en"	2.0 88
REAR/SIDE DOOR OPEN	op"en"	
DOOR CLOSE	close	
REAR/SIDE DOOR CLOSE	close	
MAIN	ma"in"	
ALARM	al"ar"m	
PHONE	ph"one"	
EMERGENCY STOP (WHEN PROVIDED) X on face of octagon is not required to be tactile	"st"op	

geg

1:1

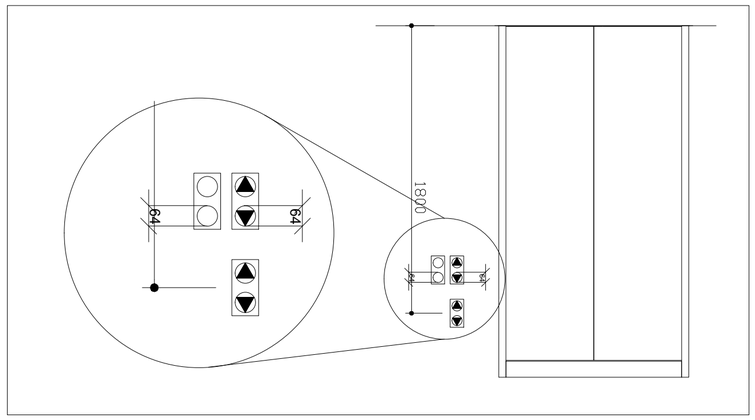
1800
64
64

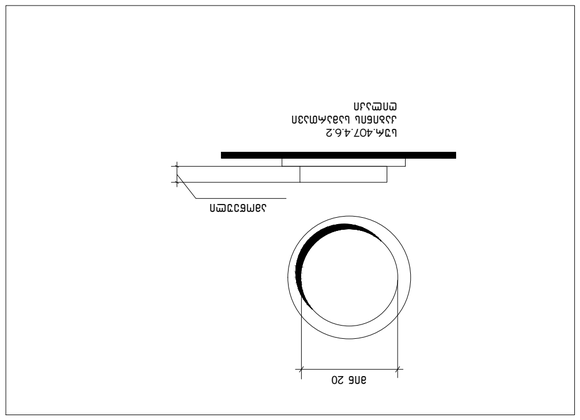
ø16 20

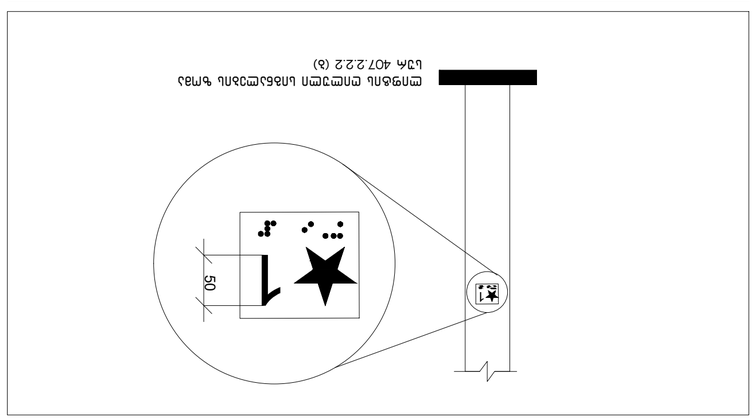
50
1

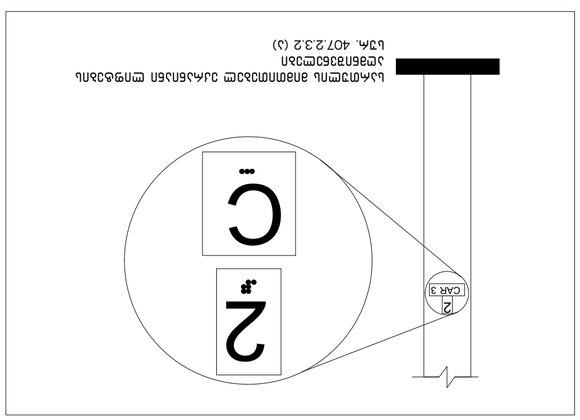
CAR 3
2
C