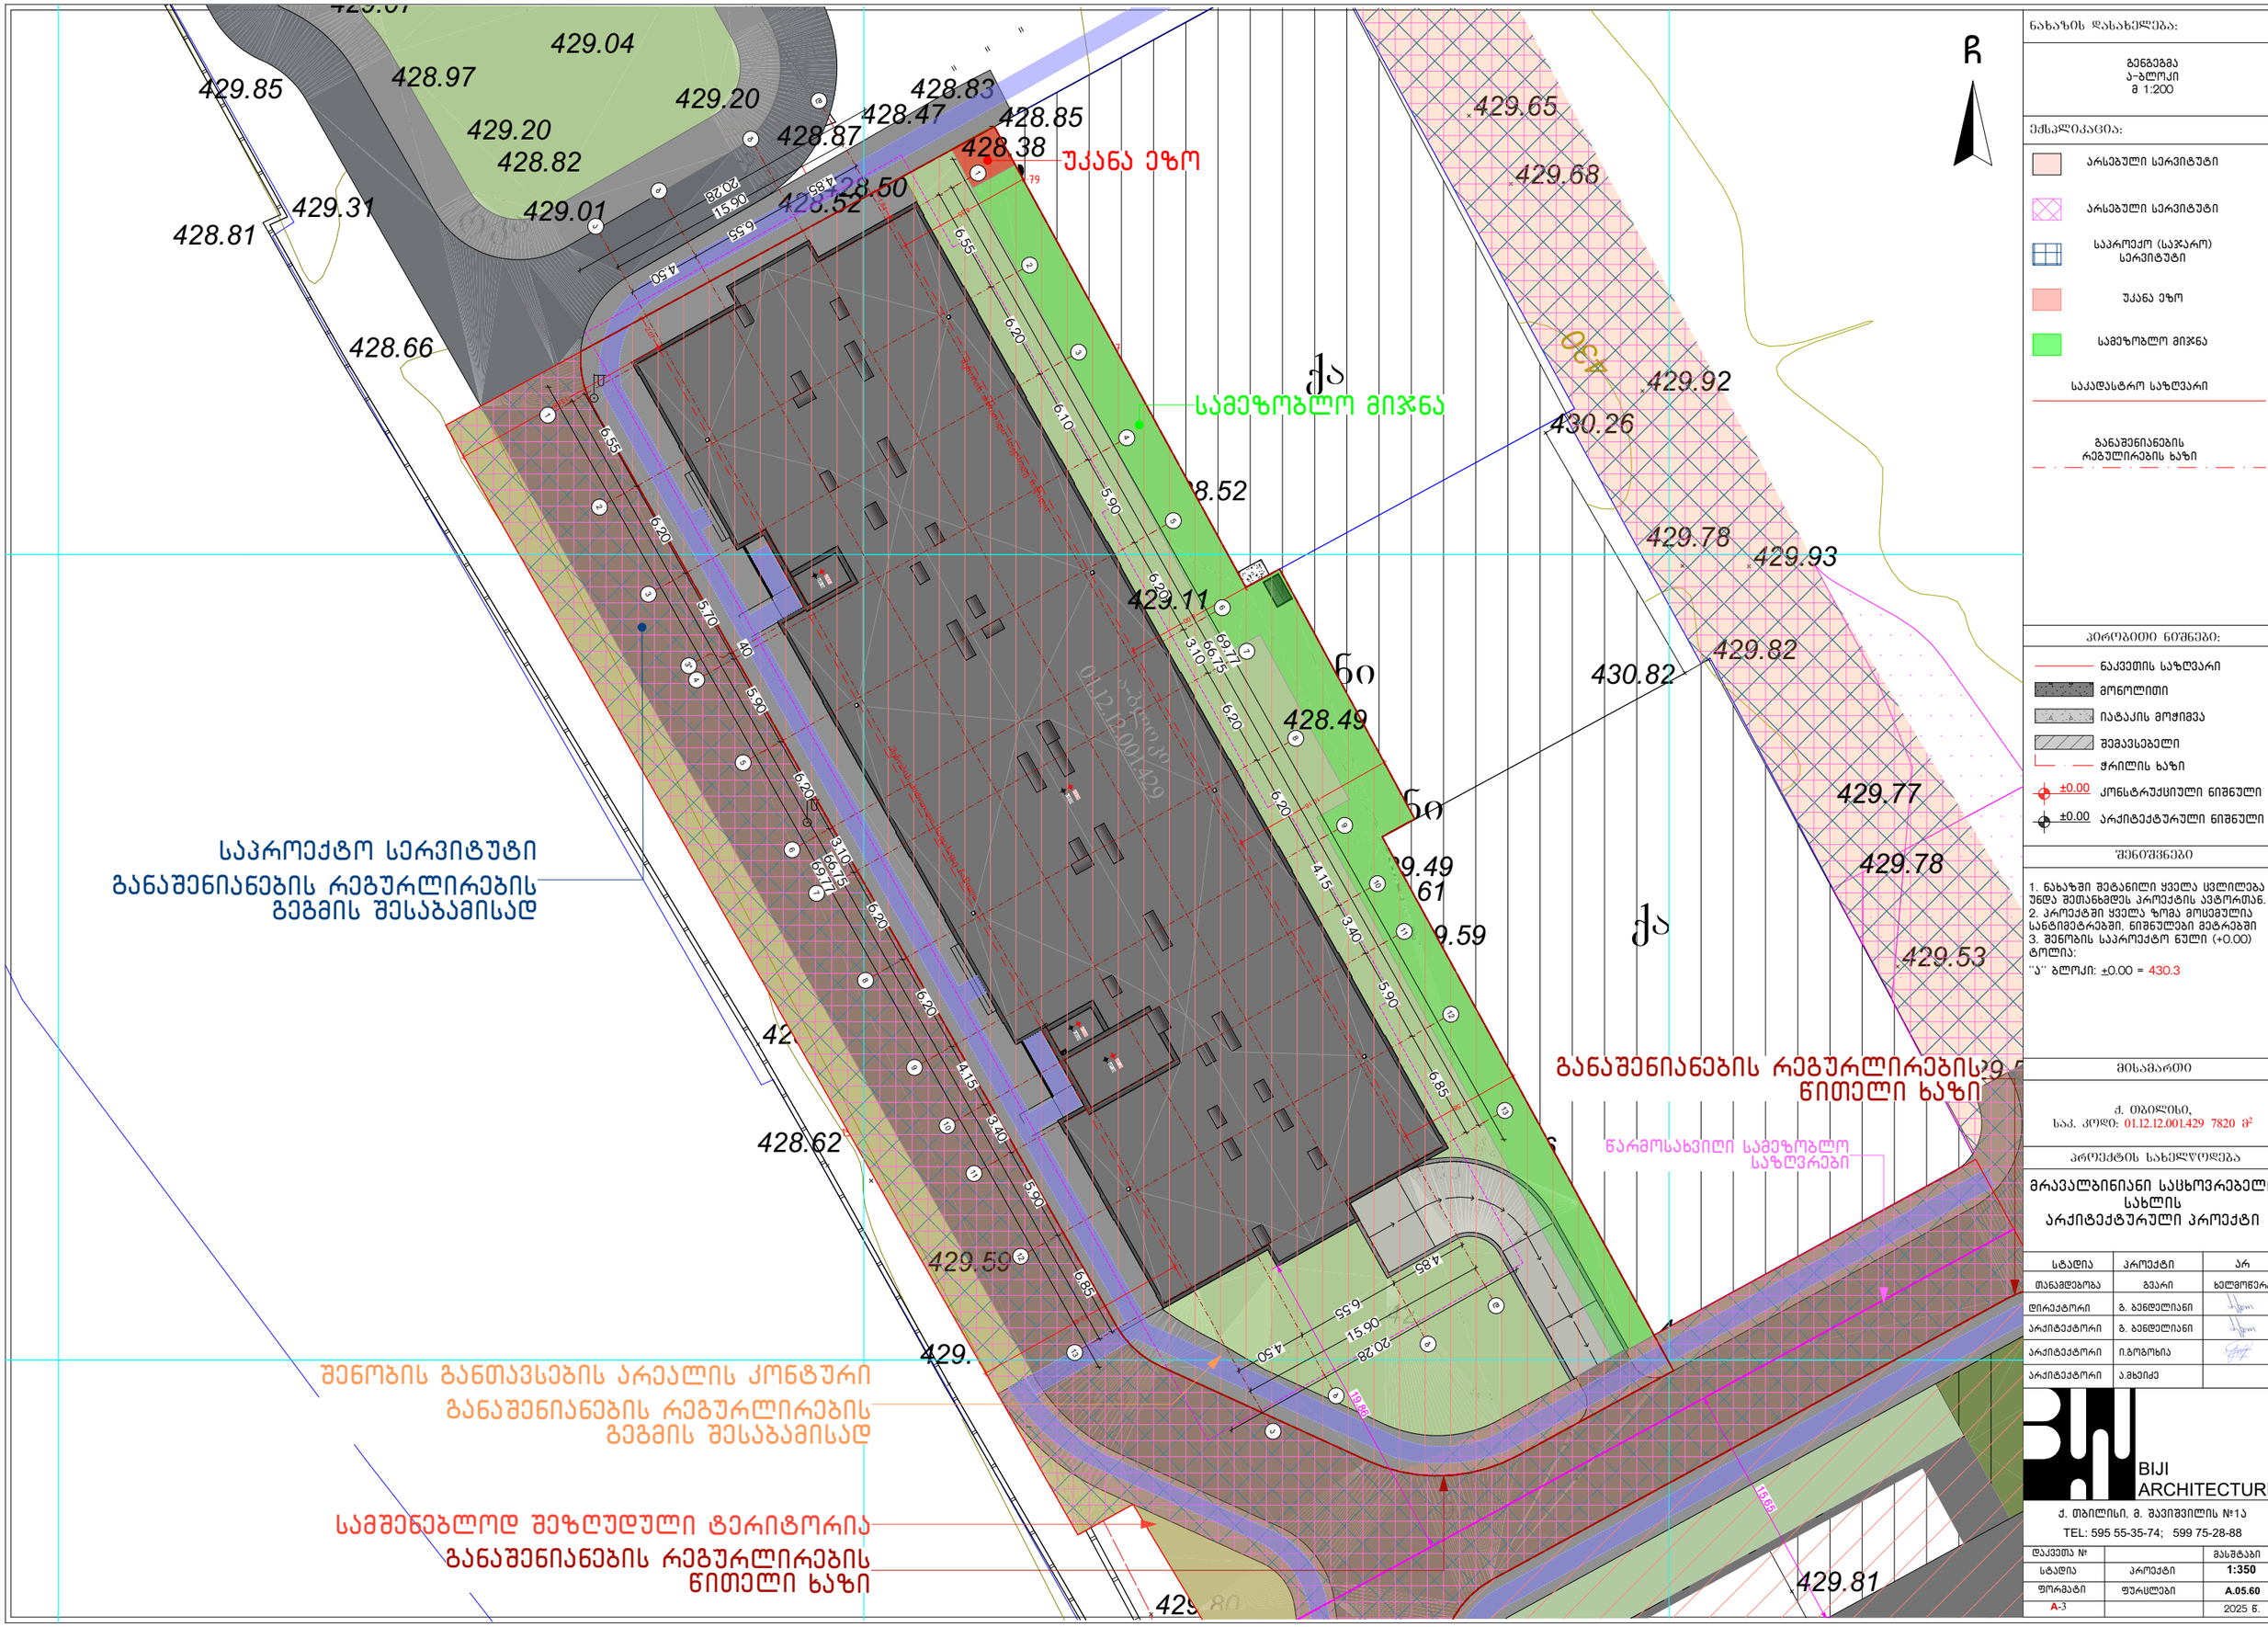

ნახაზის დასახელება:

გენგეგმა
ა-ბლოკი
მ 1:200

ქმსკლიკაცია:

- არსებული სერვიტუტი
- არსებული სერვიტუტი
- საპროექტო (საჯარო) სერვიტუტი
- უკანა ეზო
- სამეზობლო მიჯნა
- საკადასტრო საზღვარი
- განაშენიანების რეგულირების ხაზი

პიროზითი ნიშნები:

- ნაკვეთის საზღვარი
- მონოლითი
- იატაკის მოჭიმვა
- შეგავსებელი
- ჭრილის ხაზი
- ±0.00 კონსტრუქციული ნიშნული
- ±0.00 არქიტექტურული ნიშნული

შენიშვნები

1. ნახაზში შეტანილი ყველა ცვლილება უნდა შეთანხმდეს პროექტის ავტორთან.
2. პროექტში ყველა ზომა მოცემულია სანტიმეტრებში, ნიშნულები მეტრებში
3. შენობის საპროექტო ნული (+0.00) ტოლია:
"ა" ბლოკი: ±0.00 = 430.3

მისამართი

ქ. თბილისი,
სააკ. კოდი: 01.12.12.001.429 7820 მ²

პროექტის სახელწოდება

მრავალბინიანი საცხოვრებელი სახლის არქიტექტურული პროექტი

სტადია	პროექტი	არ
თანამდებობა	გვარი	ხელმოწერა
დირექტორი	გ. ბენდელიანი	
არქიტექტორი	გ. ბენდელიანი	
არქიტექტორი	ი.გოგოხია	
არქიტექტორი	ა.მხეიძე	

BIJI ARCHITECTURE

ქ. თბილისი, მ. შავიშვილის №1ა
TEL: 595 55-35-74; 599 75-28-88

დაკვეთა №		მასშტაბი
სტადია	პროექტი	1:350
ფორმატი	ფურცლები	A.05.60
A-3		2025 წ.

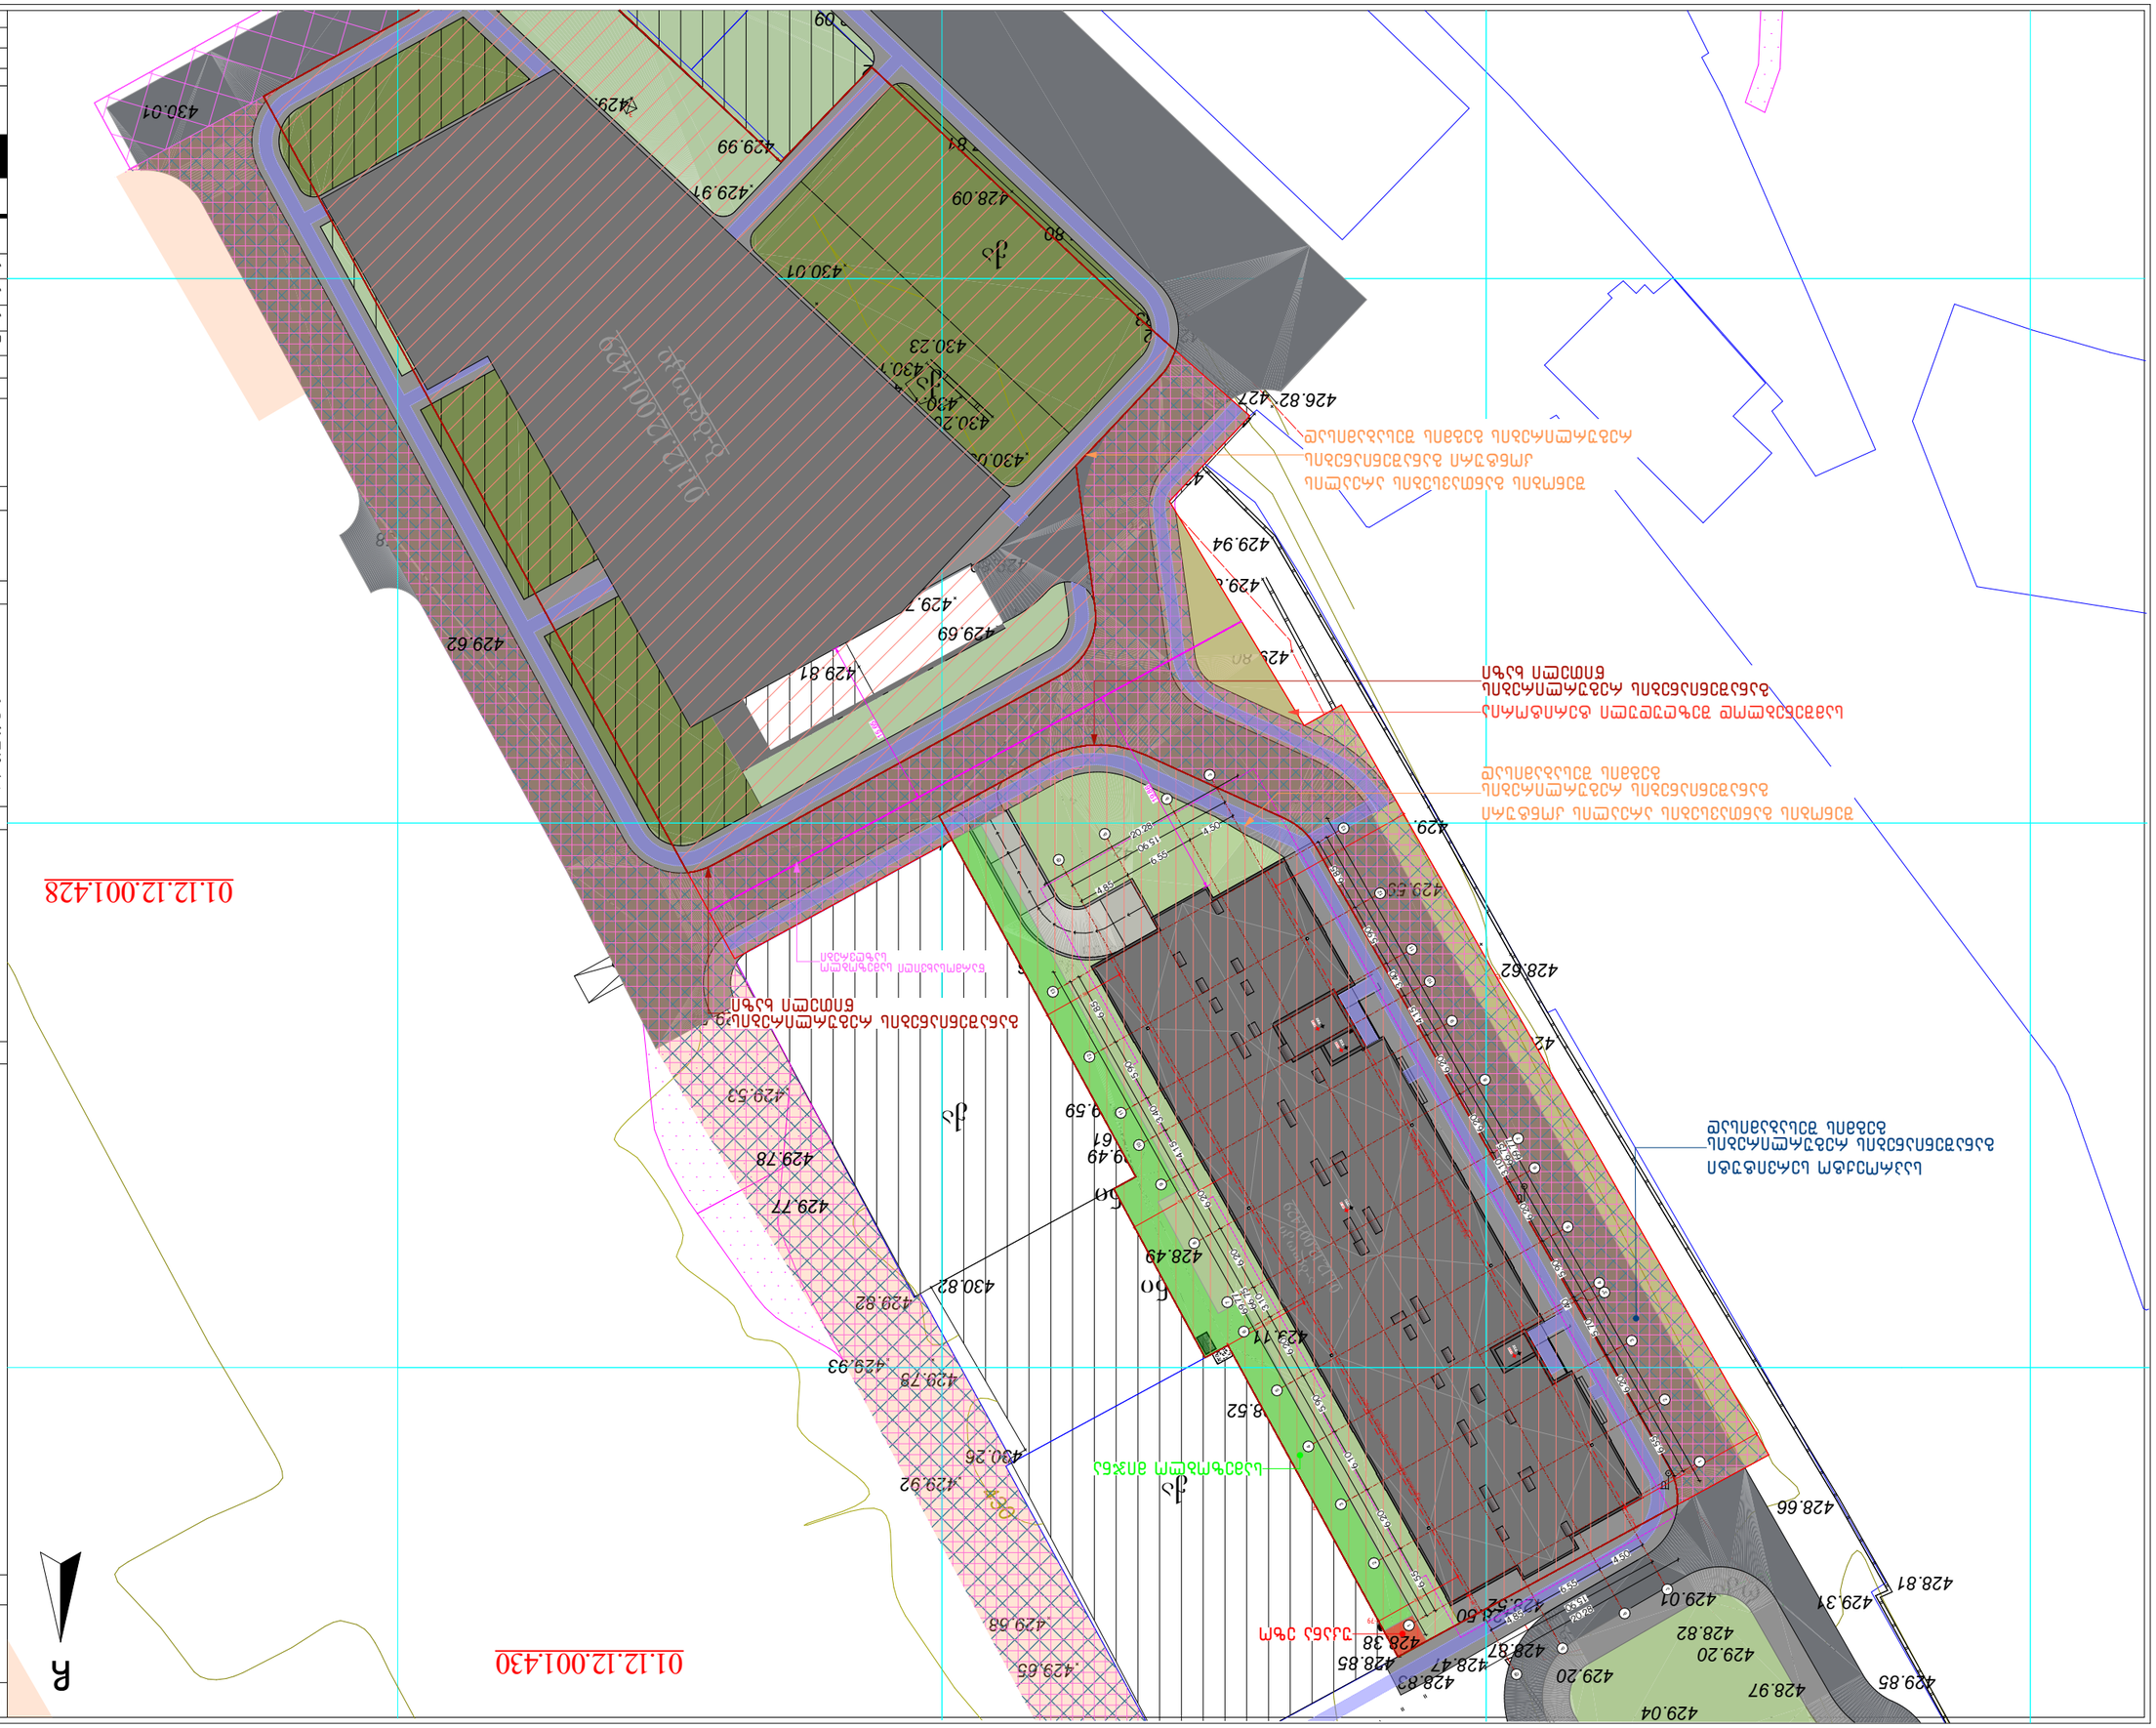
01.12.12.001.429
01.12.12.001.430
01.12.12.001.428

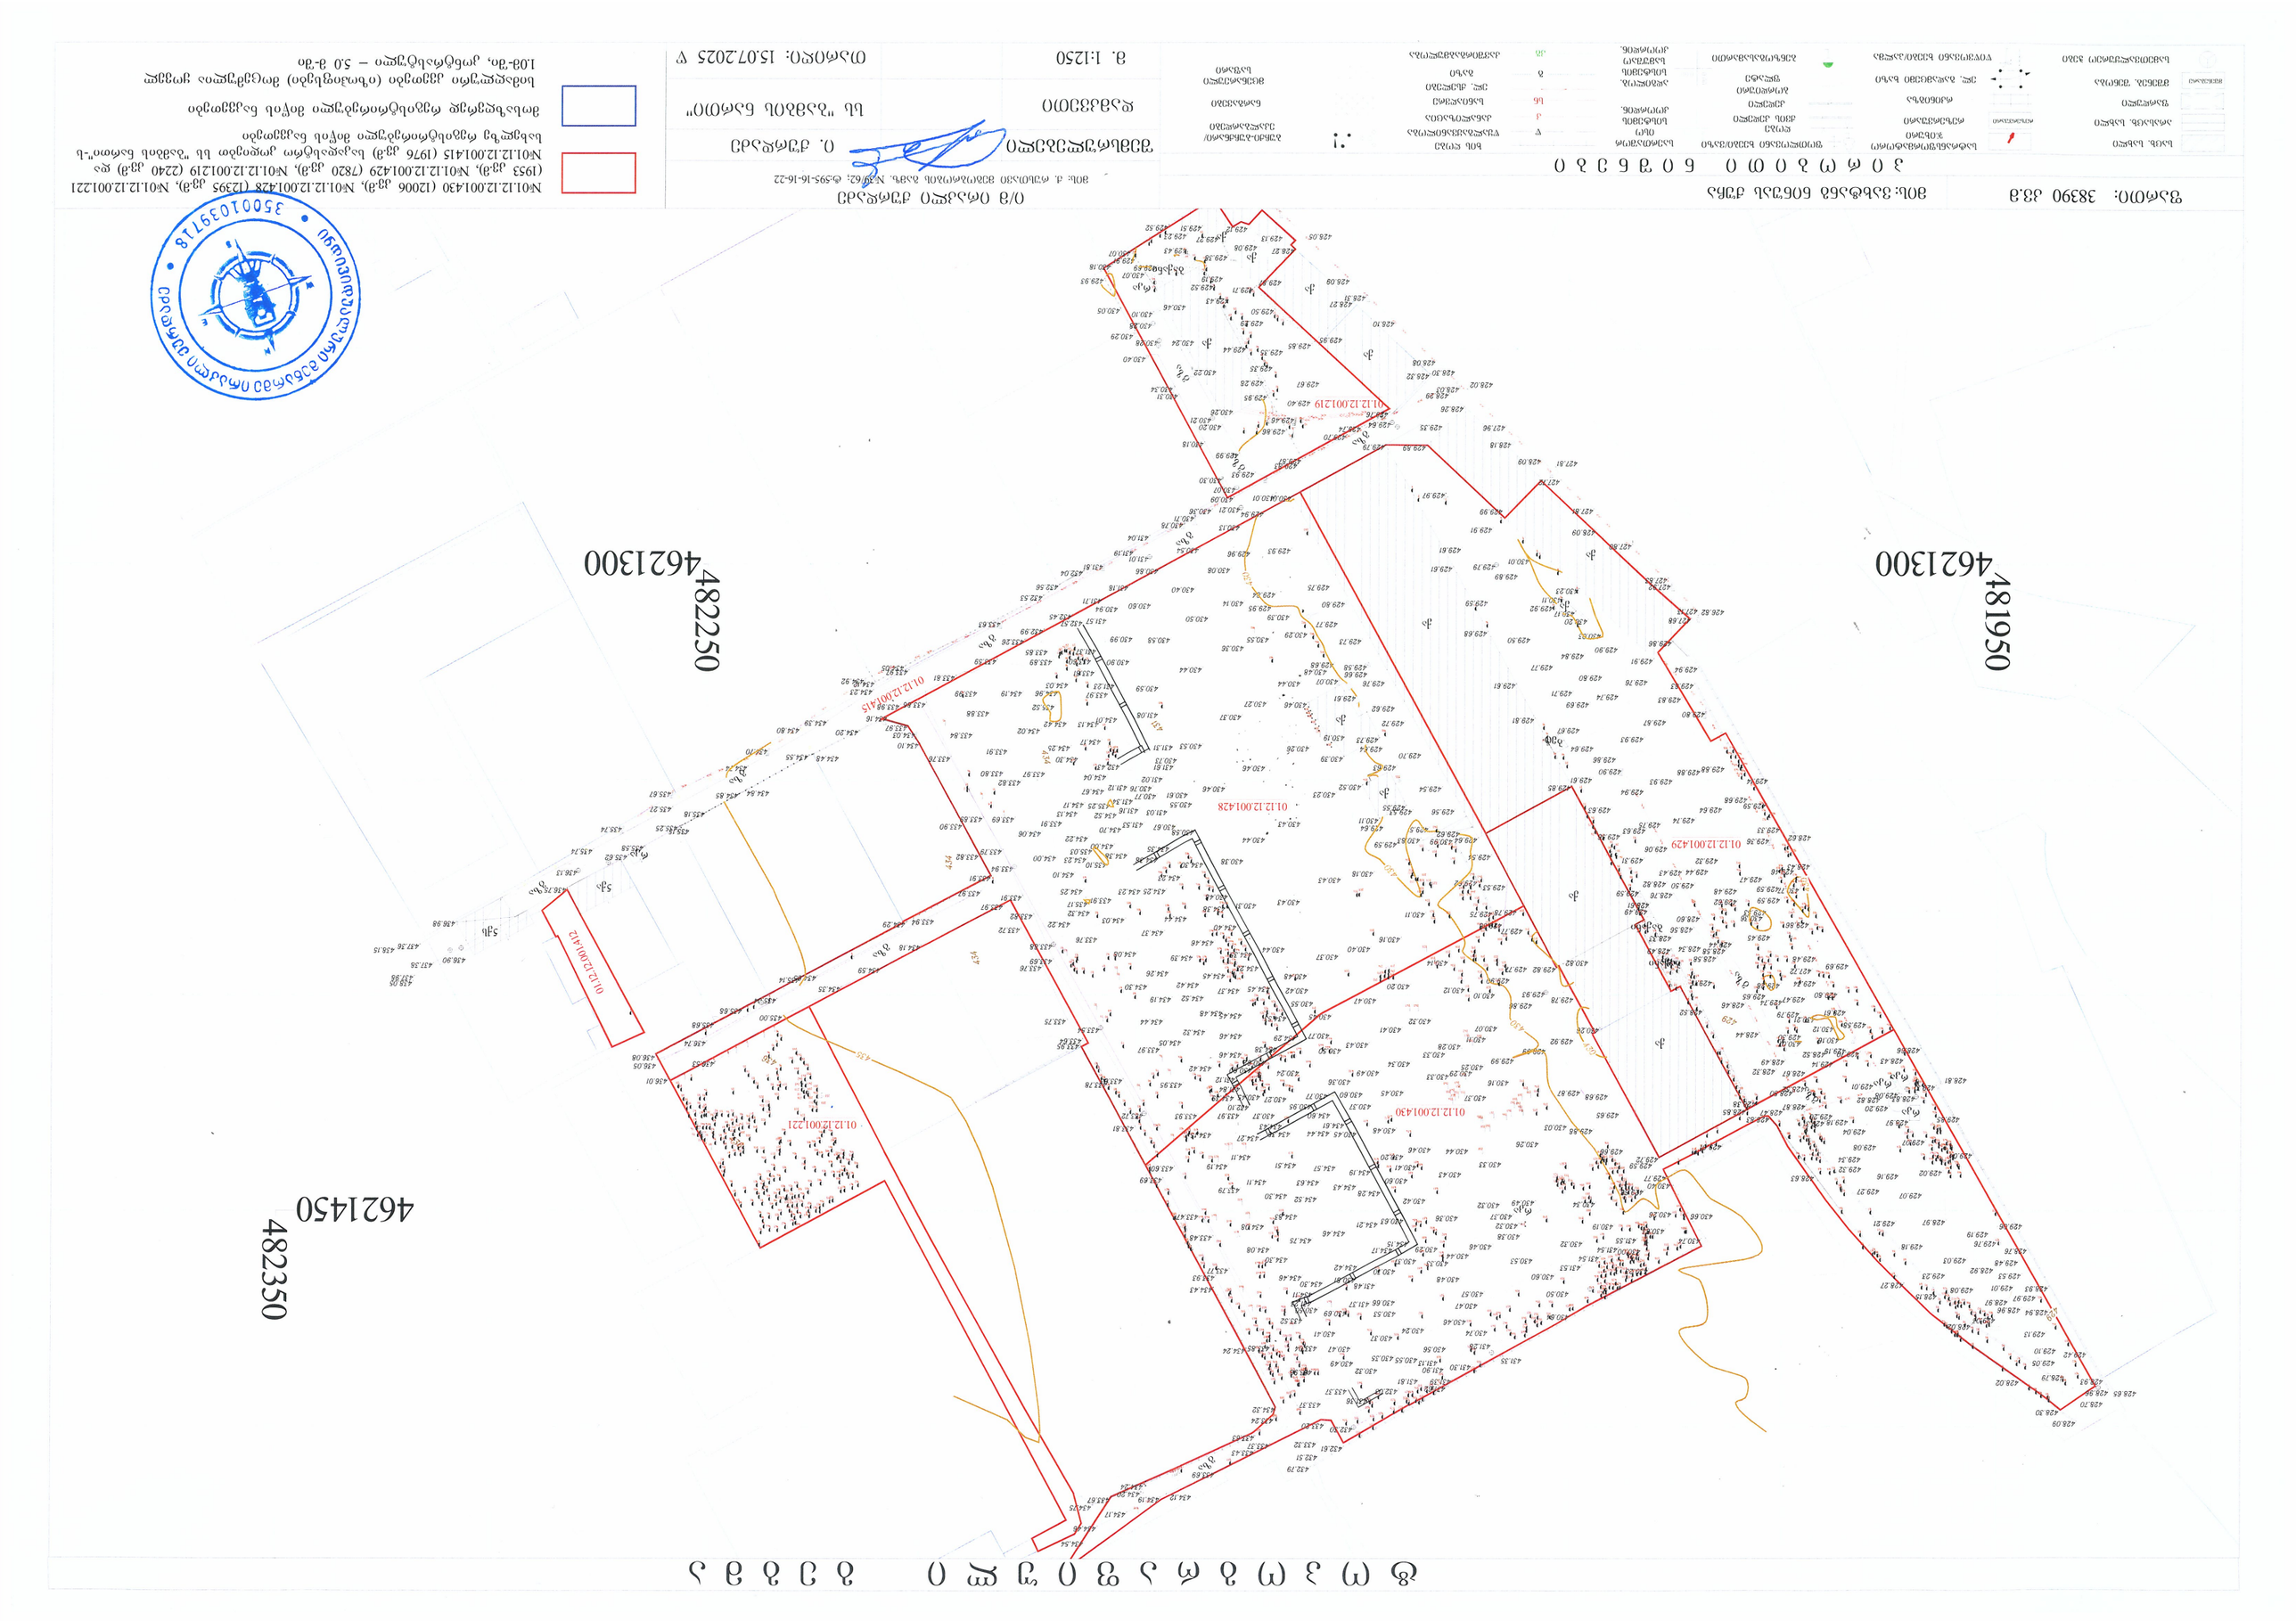












































