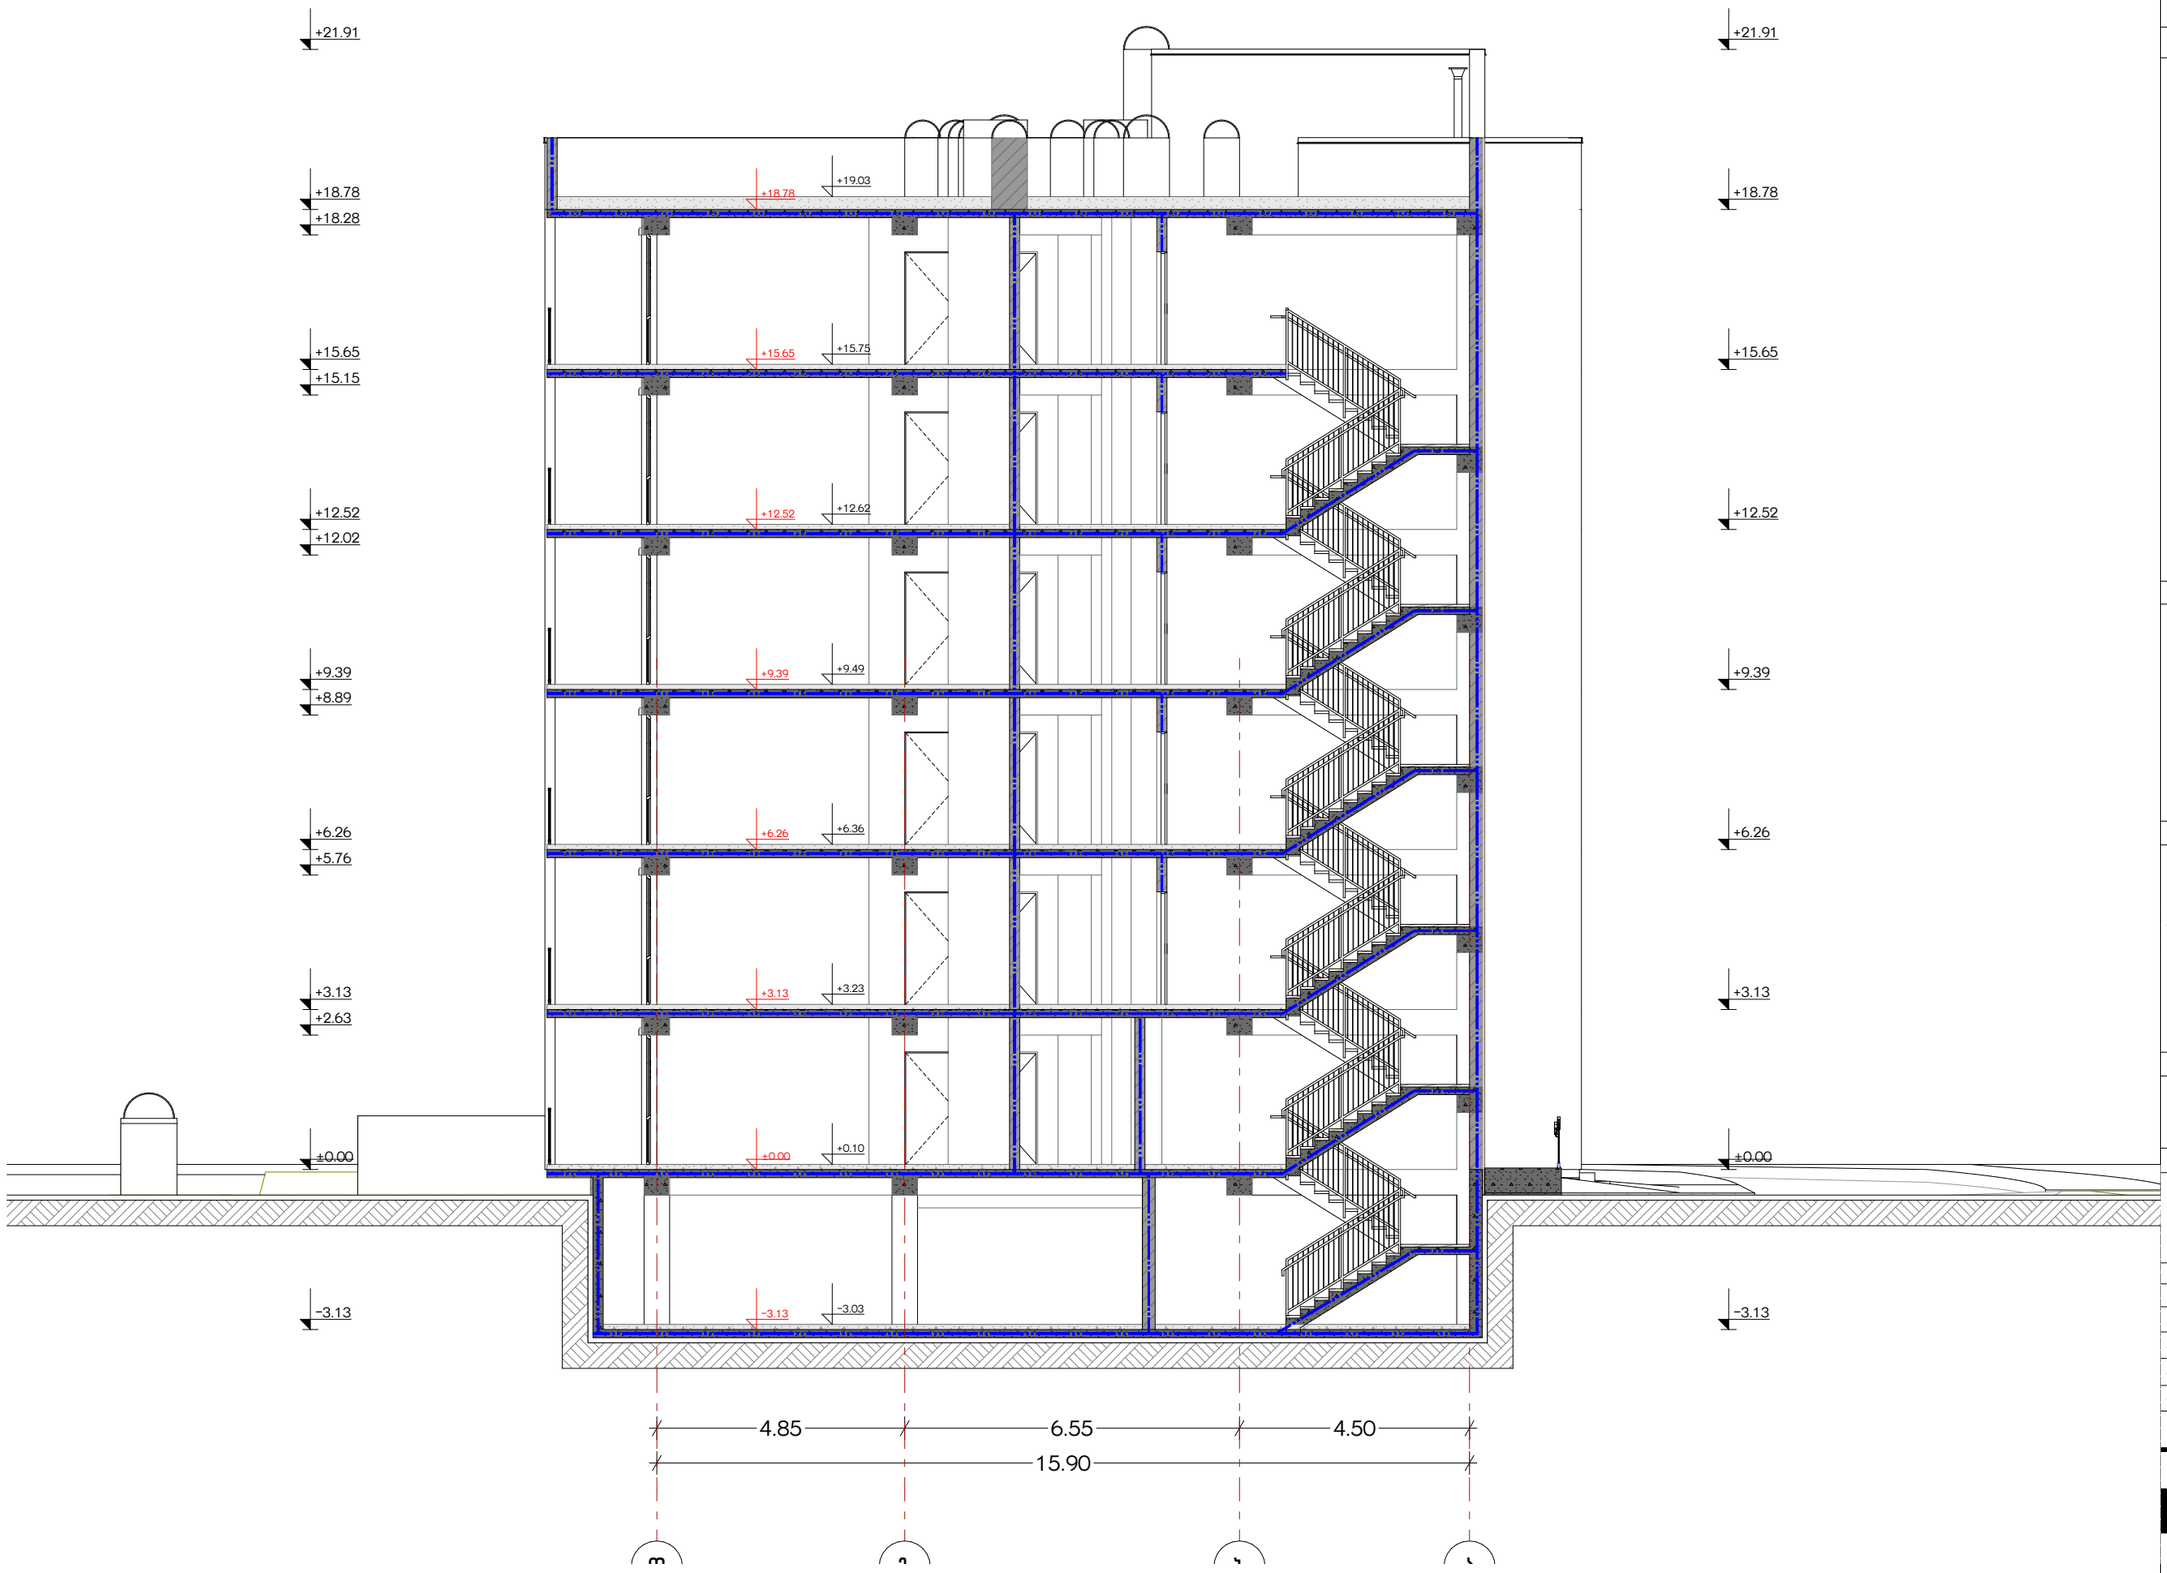


ნახაზის დასახელება:

ჭრილი 1-1

ექსპლიკაცია:

პირობითი ნიშნები:

- ნაკვეთის საზღვარი
- მონოლითი
- იატაკის მოჭიმვა
- შემავსებელი
- ჭრილის ხაზი
- ±0.00 კონსტრუქციული ნიშნული
- ±0.00 არქიტექტურული ნიშნული

შენიშვნები

1. ნახაზში შეტანილი ყველა ცვლილება უნდა შეთანხმდეს პროექტის ავტორთან.
2. პროექტში ყველა ზომა მოცემულია სანტიმეტრებში, ნიშნულები მეტრებში
3. შენობის საპროექტო ნული (+0.00) ტოლია:

"ა" ბლოკი: ±0.00 = 430.3

მისამართი

ქ. თბილისი,
საკ. კოდი: 01.12.12.001.429 7820 მ²


პროექტის სახელწოდება

მრავალბინიანი საცხოვრებელი სახლის არქიტექტურული პროექტი

სტადია	პროექტი	არ
თანამდებობა	გვარი	ხელმოწერა
დირექტორი	გ. ბენდელიანი	
არქიტექტორი	გ. ბენდელიანი	
არქიტექტორი	ი.გობოხია	
არქიტექტორი	ა.მხეიძე	

BIJI ARCHITECTURE
ქ. თბილისი, მ. შავიშვილის №1ა
TEL: 595 55-35-74; 599 75-28-88

დაკვეთა №		მასშტაბი
სტადია	პროექტი	1:120
ფორმატი	ფურცლები	A.05.52
A-3		2025 წ.

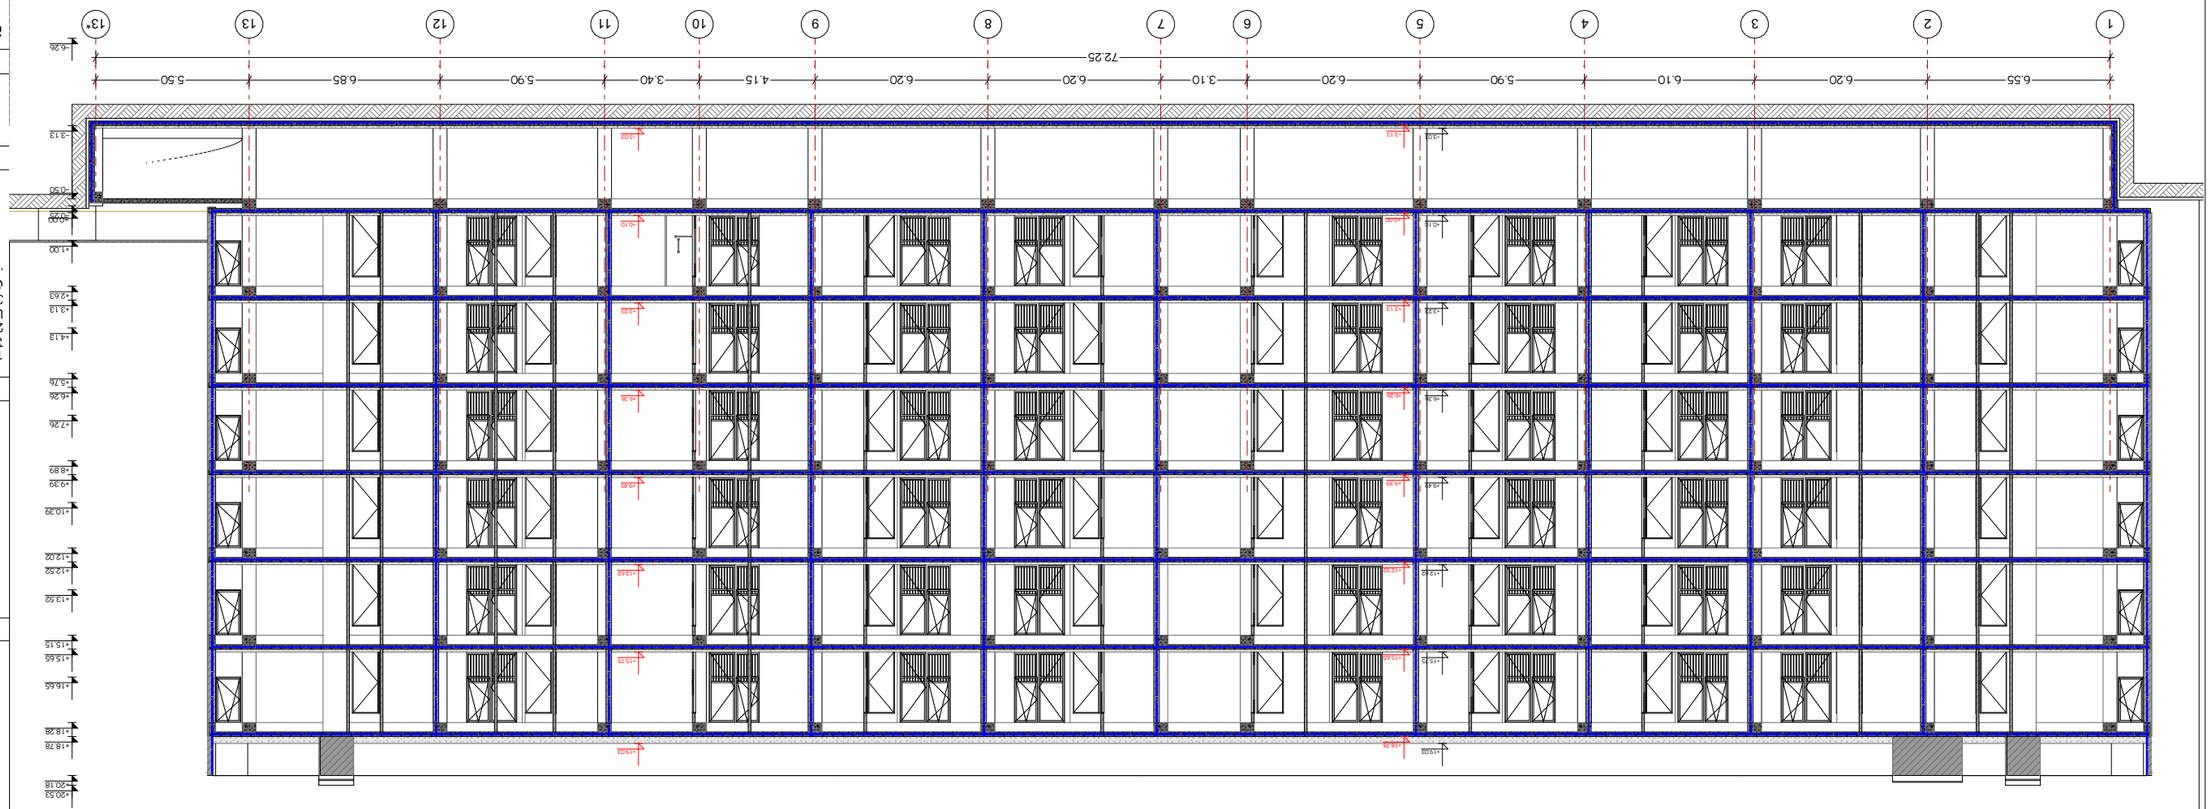













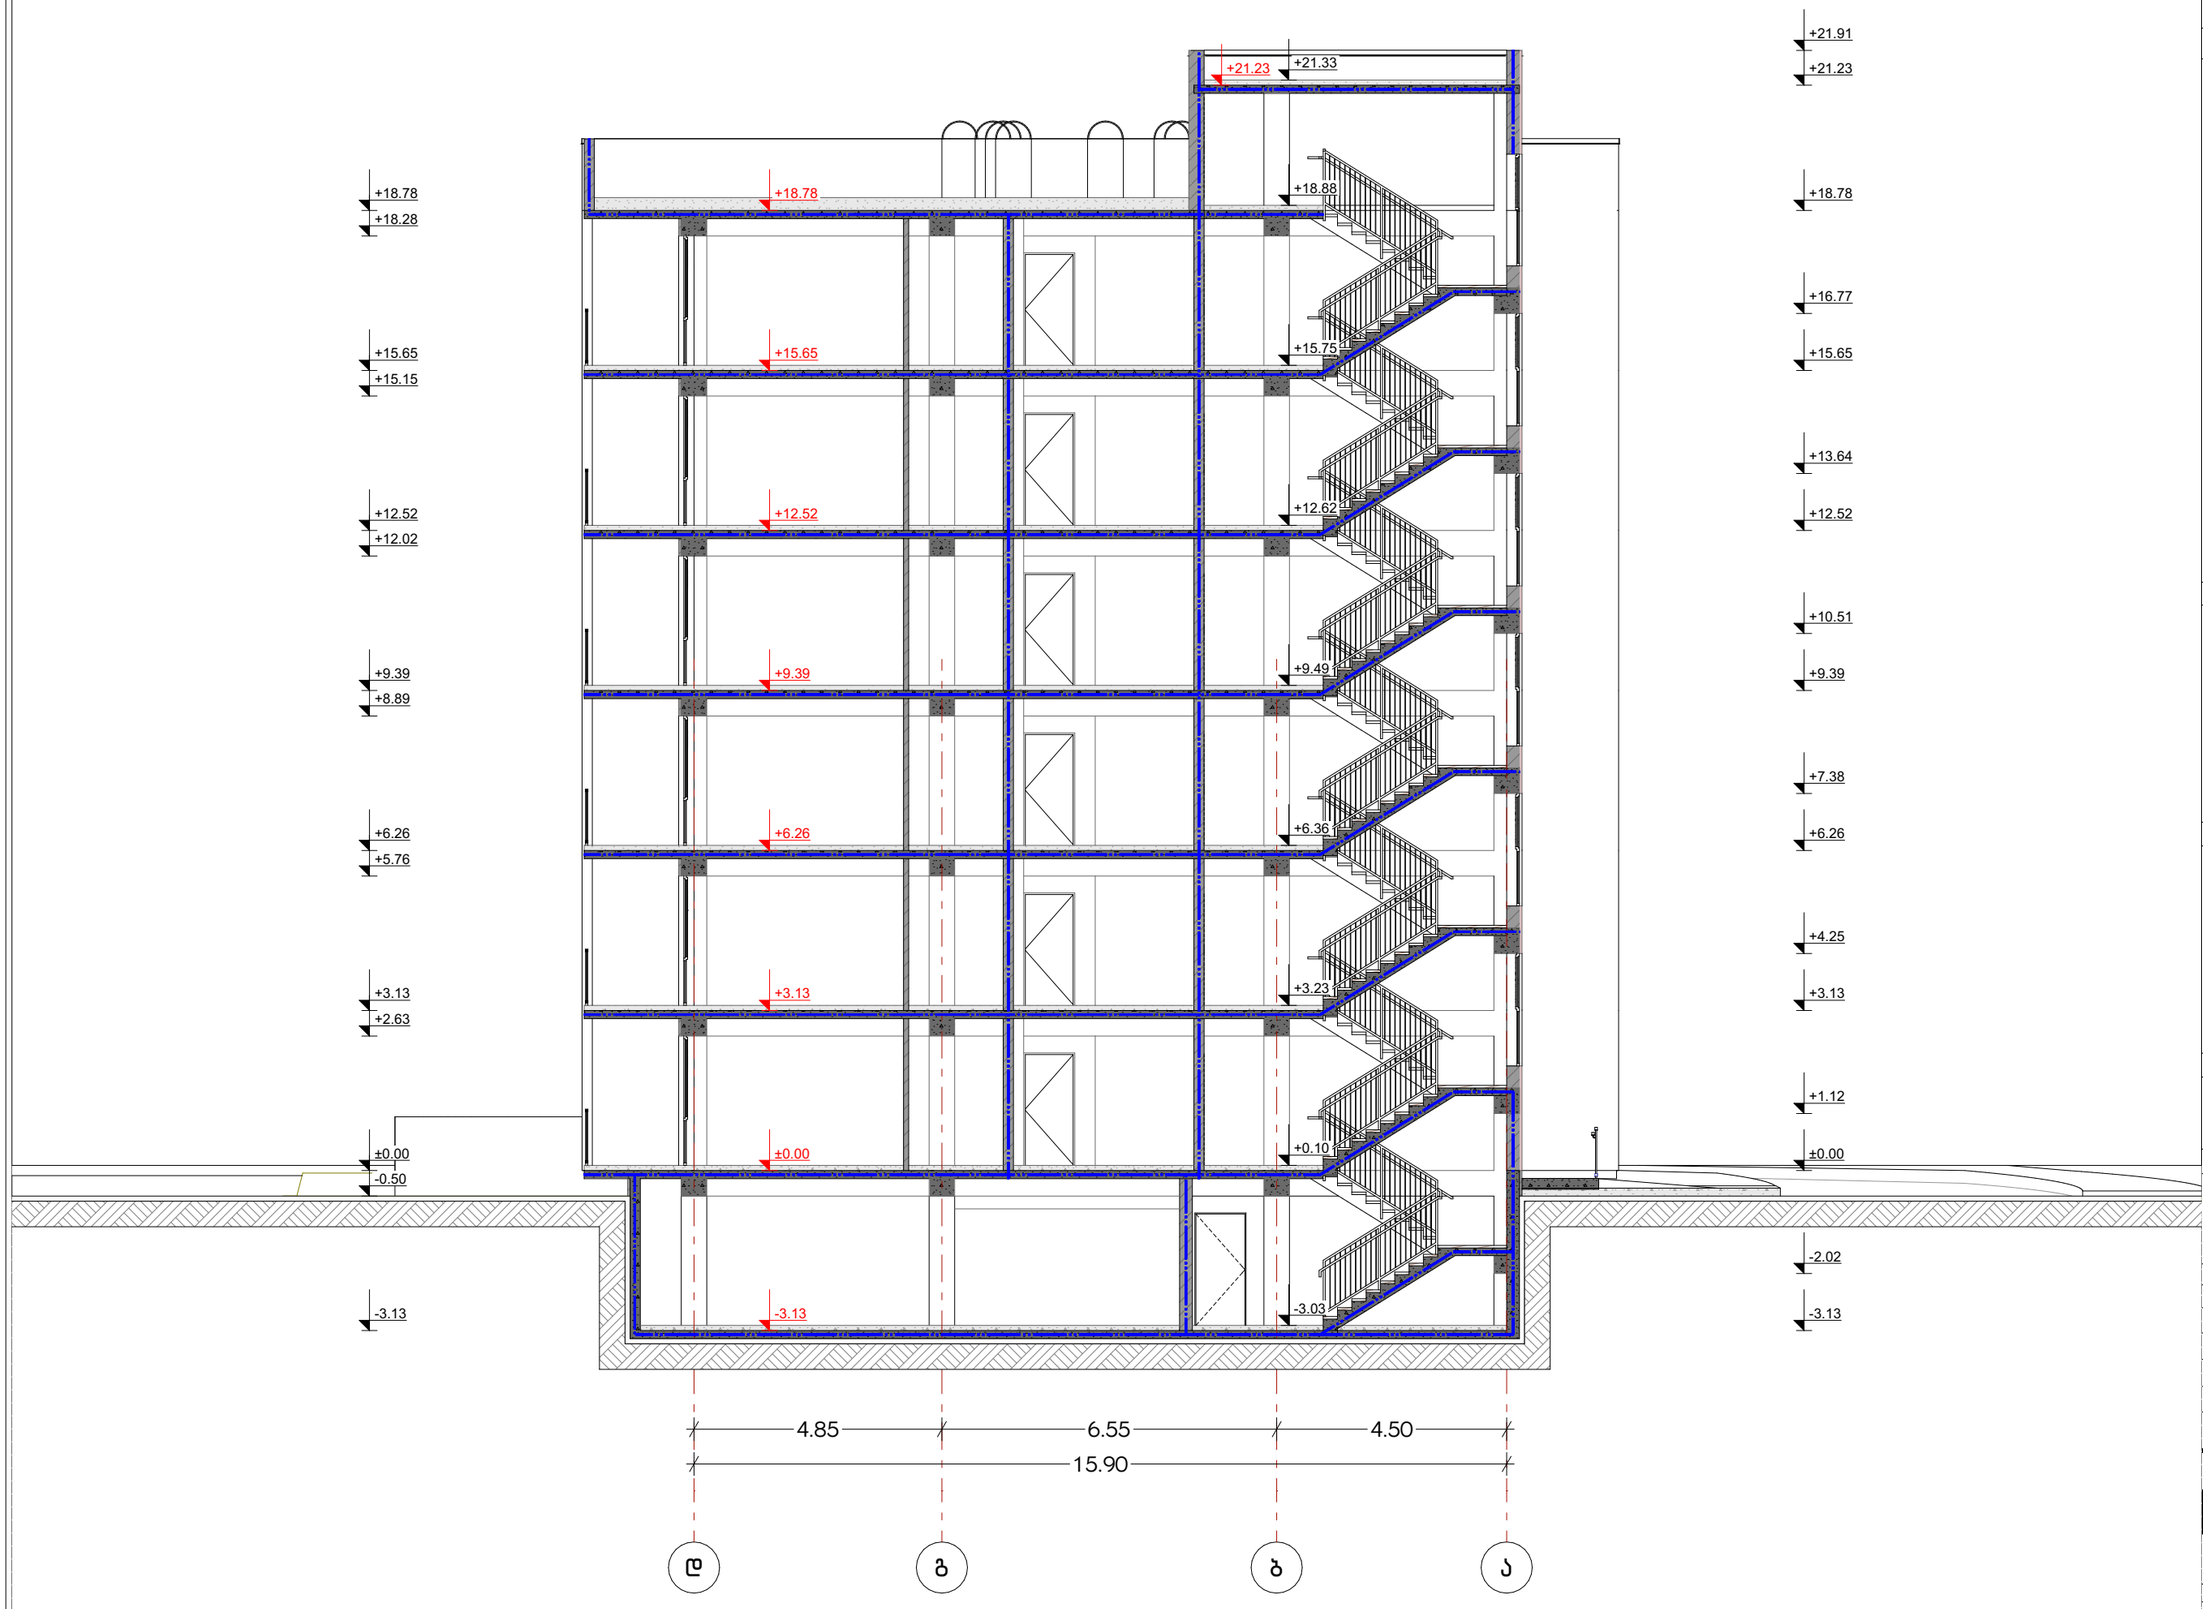

ნახაზის დასახელება:

ჭრილი 3-3

ქმსპლიკაცია:

პირობითი ნიშნები:

- ნაკვეთის საზღვარი
- მონოლითი
- იატაკის მოჭიმვა
- შემავსებელი
- ჭრილის ხაზი
- ±0.00 კონსტრუქციული ნიშნული
- ±0.00 არქიტექტურული ნიშნული

შენიშვნები

1. ნახაზში შეტანილი ყველა ცვლილება უნდა შეთანხმდეს პროექტის ავტორთან.
2. პროექტში ყველა ზომა მოცემულია სანტიმეტრებში, ნიშნულები მეტრებში
3. შენობის საპროექტო ნული (+0.00) ტოლია:
"ა" ბლოკი: ±0.00 = 430.3

მისამართი

ქ. თბილისი,
ს.კ. კოდი: 01.12.12.001.429 7820 მ²

პროექტის სახელწოდება


მრავალბინიანი საცხოვრებელი სახლის არქიტექტურული პროექტი

სტადია	პროექტი	არ
თანამდებობა	გვარი	ხელმოწერა
დირექტორი	გ. ბენდელიანი	
არქიტექტორი	გ. ბენდელიანი	
არქიტექტორი	ი.გობოხია	
არქიტექტორი	ა.მხეიძე	

BIJI ARCHITECTURE

ქ. თბილისი, მ. შავიშვილის №1ა
TEL: 595 55-35-74; 599 75-28-88

დაკვეთა №		მასშტაბი
სტადია	პროექტი	1:120
ფორმატი	ფურცლები	A.05.54
A-3		2025 წ.

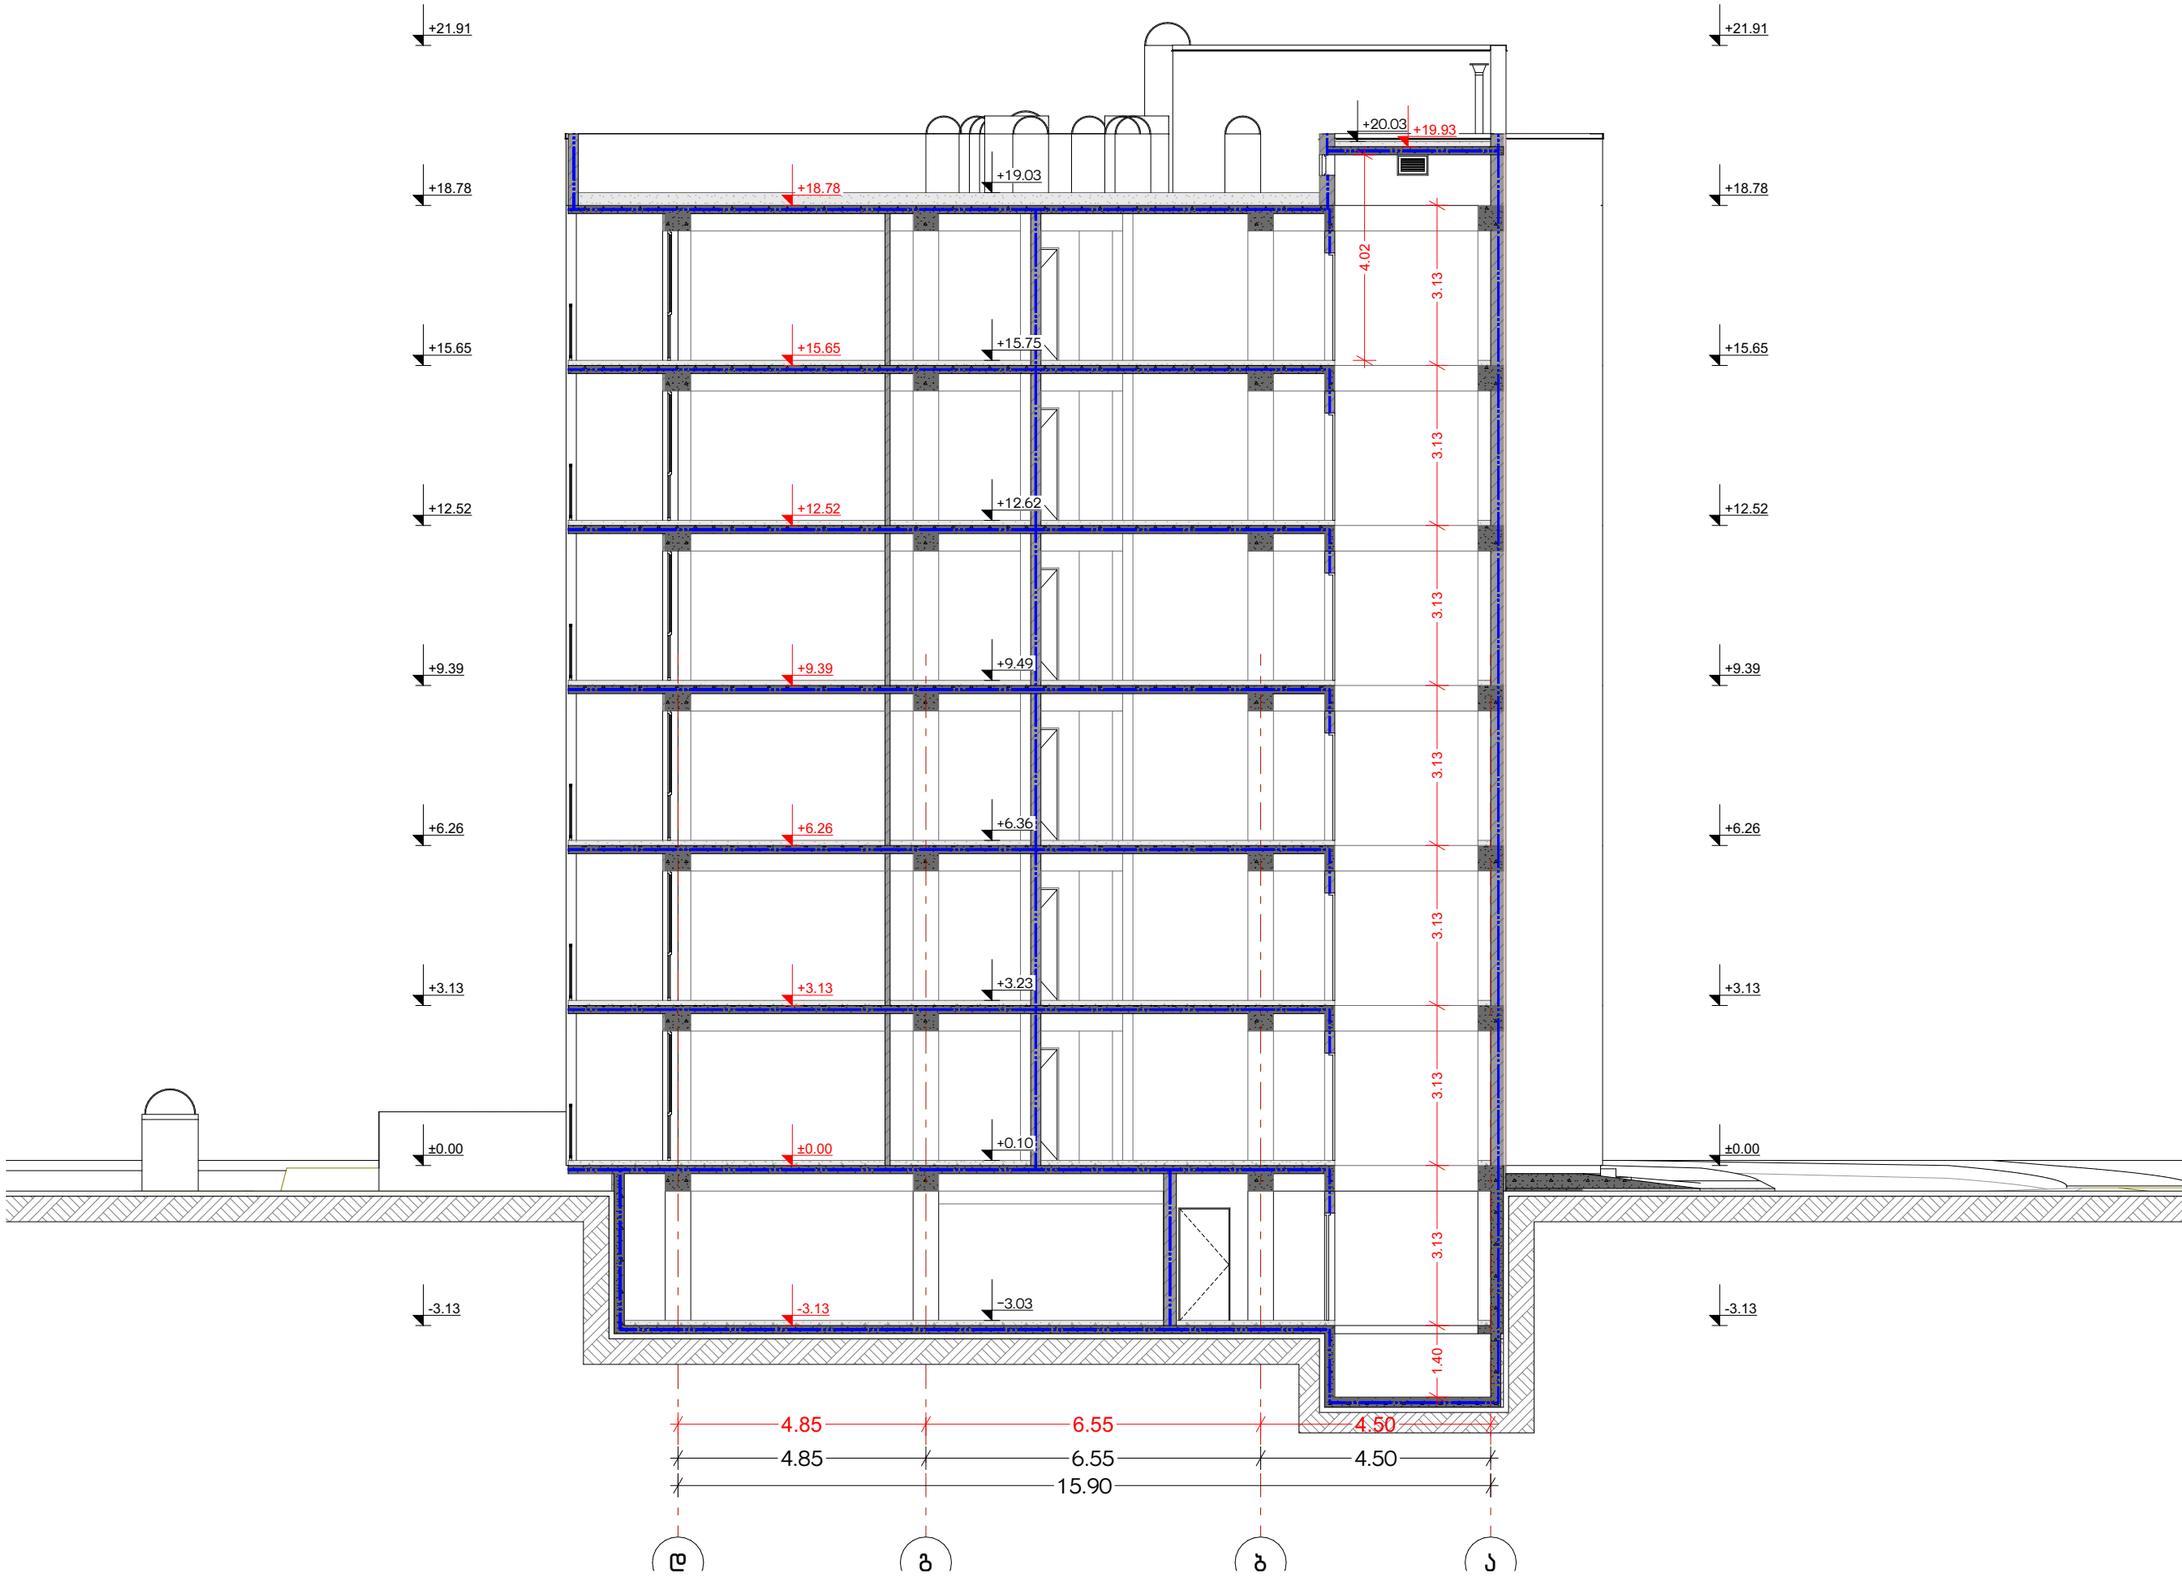

ნახაზის დასახელება:

ჭრილი 4-4

ქშსკლიკაცია:

პირობითი ნიშნები:

- ნაკვეთის საზღვარი
- მონოლითი
- იატაკის მოჭიმვა
- შემავსებელი
- ჭრილის ხაზი
- ±0.00 კონსტრუქციული ნიშნული
- ±0.00 არქიტექტურული ნიშნული

შენიშვნები

1. ნახაზში მეტანილი ყველა ცვლილება უნდა შეთანხმდეს პროექტის ავტორთან.
2. პროექტში ყველა ზომა მოცემულია სანტიმეტრებში. ნიშნულები მეტრებში
3. შენობის საპროექტო ნული (+0.00) ტოლია:

''ა'' ბლოკი: ±0.00 = 430.3

მისამართი

ქ. თბილისი,
საკ. კოდი: 01.12.12.001.429 7820 მ²










პროექტის სახელწოდება















მრავალბინიანი საცხოვრებელი სახლის არქიტექტურული პროექტი


სტადია	პროექტი	პრ
თანამდებობა	გვარი	ხელმოწერა
დირექტორი	გ. ბენდელიანი	
არქიტექტორი	გ. ბენდელიანი	
არქიტექტორი	ი.გოგოხია	
არქიტექტორი	ა.მხეიძე	

BIJI ARCHITECTURE
ქ. თბილისი, მ. შავიშვილის №1ა
TEL: 595 55-35-74; 599 75-28-88

დაკვეთა №		მასშტაბი
სტადია	პროექტი	1:120
ფორმატი	ფურცლები	A.05.55
A-3		2025 წ.

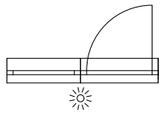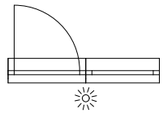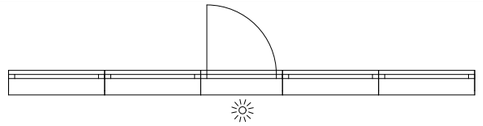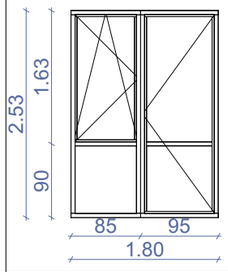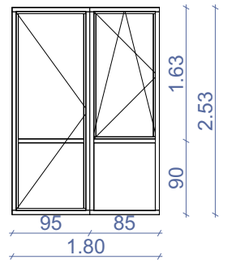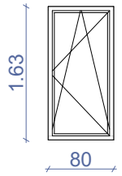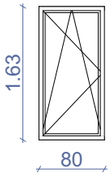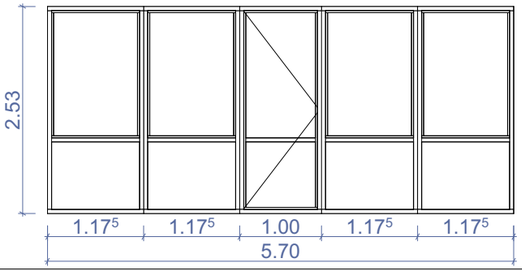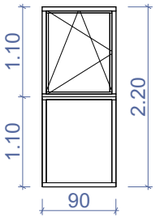დასახელება	ვიტ-1	ვიტ-2	ვიტ-3	ვიტ-4	ვიტ-5	ვიტ-6
მასალა	შავი ფერის ალუმინის ვიტრაჟები					
რაოდენობა	112	112	12	12	2	10
ზომები	1800X2530	1800X2530	800X1630	800X1630	5700X2530	900X2200
კვადრატულობა	4.6 მ²	4.6 მ²	1.3 მ²	1.3 მ²	14.4 მ²	2.0 მ²
ერთეულის ჯამი ფართი	526.4 მ²	526.4 მ²	15.6 მ²	15.6 მ²	28.8 მ²	20 მ²
გეგმა გაღებების ჩვენებით მ. 1:100						
ნახაზი გაღებების ჩვენებით მ. 1:100						
ჯამი	1135.8 მ²					

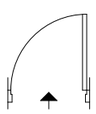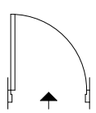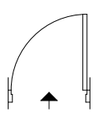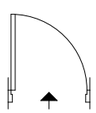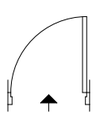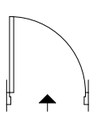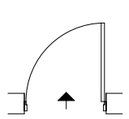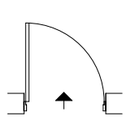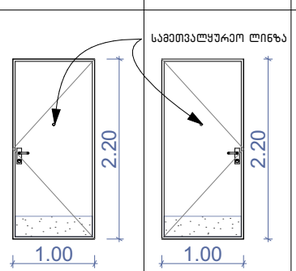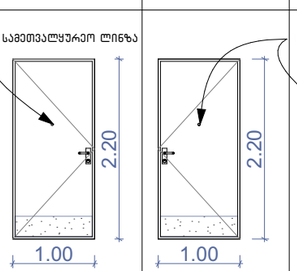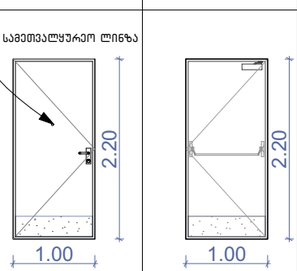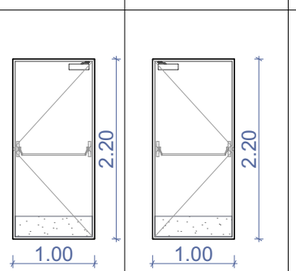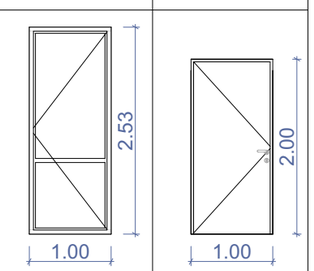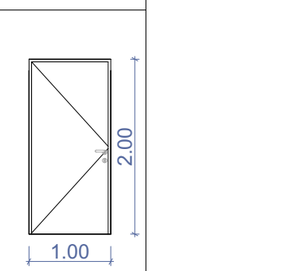დასახელება	კ-1*	კ-2*	კ-1	კ-2	კ-3	კ-4	კ-5	კ-6
მასალა	მუქი რუხი ფერის ლითონის კარები. ცეცხლმედეგობა 30 წუთი		მუქი რუხი ფერის ლითონის კარები		მუქი რუხი ფერის ლითონის კარები. ცეცხლმედეგობა 90 წუთი (მიმხურავით)			შავი ფერის რკინის კარები
რაოდენობა	9	7	55	35	11	10	6	1
ზომები	1000X2200	1000X2200	1000X2200	1000X2200	1000X2200	1000X2200	1000X2200	1000X2000
კვადრატულობა	2.2 მ²	2.2 მ²	2.2 მ²	2.2 მ²	2.2 მ²	2.2 მ²	2.5 მ²	2.1 მ²
ერთეულის ჯამი ფართი	19.8 მ²	15.4 მ²	121 მ²	77 მ²	35.2 მ²	4.4 მ²	13.2 მ²	2.1 მ²
გეგმა გაღებების ჩვენებით მ. 1:100								
ნახაზი გაღებების ჩვენებით მ. 1:100								
ჯამი	35.2 მ²		198 მ²		46.1 მ²		15.0 მ²	2.1 მ²

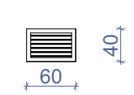დასახელება	ცხ-1
მასალა	შავი ფერის ლითონის ცხაური
რაოდენობა	4
ზომები	600X400
კვადრატულობა	0.24 მ²
ერთეულის ჯამი ფართი	0.96 მ²
გეგმა გაღებების ჩვენებით მ. 1:100	
ნახაზი გაღებების ჩვენებით მ. 1:100	
ჯამი	0.96 მ²

ნახაზის დასახელება:

ვიტრაჟების სპეციფიკაცია

ქმნილიკაცია:

პირობითი ნიშნები:

- ნაკვეთის საზღვარი
- მონოლითი
- იატაკის მოჭიმვა
- შემავსებელი
- ჭრილის ხაზი
- ±0.00 კონსტრუქციული ნიშნული
- ±0.00 არქიტექტურული ნიშნული

შენიშვნები

1. ნახაზში შეტანილი ყველა ცვლილება უნდა შეთანხმდეს კონტრაქტის ავტორთან.
2. კონტრაქტში ყველა ზომა მოცემულია სანტიმეტრებში. ნიშნულები მეტრებში
3. შენობის საკონტრაქტო ნული (±0.00) ტოლია:

"ა" ბლოკი: ±0.00 = 430.3

მისამართი

ქ. თბილისი,
ს.კ. კოდი: 01.12.12.001.429 7820 მ²

პროექტის სახელწოდება

მრავალბინიანი საცხოვრებელი სახლის არქიტექტურული პროექტი

სტადია	პროექტი	არ
თანამდებობა	გვარი	ხელმოწერა
დირექტორი	გ. გენდელიანი	
არქიტექტორი	გ. გენდელიანი	
არქიტექტორი	ი.გოგოხია	
არქიტექტორი	ა.მხეიძე	


BIJI ARCHITECTURE

ქ. თბილისი, მ. შავიშვილის №1ა
TEL: 595 55-35-74; 599 75-28-88

დაკვეთა №		მასშტაბი
სტადია	პროექტი	1:75
ფორმატი	ფურცლები	A.05.64
A-3		2025 წ.


კ-1

კარი მიმხურავით
ზღურბლის გარეშე

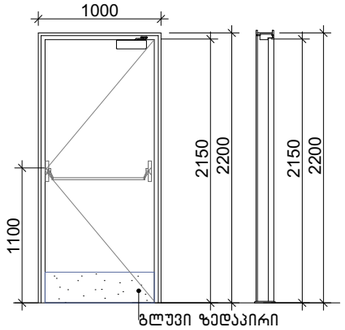


კ-2

კარი მიმხურავით
ზღურბლის გარეშე

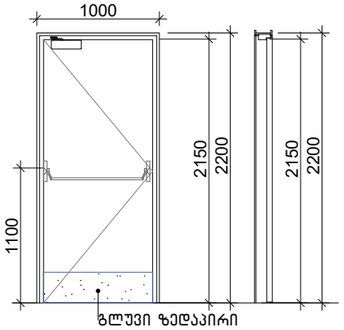


კ-3

კარი ზღურბლით
მიმხურავის გარეშე

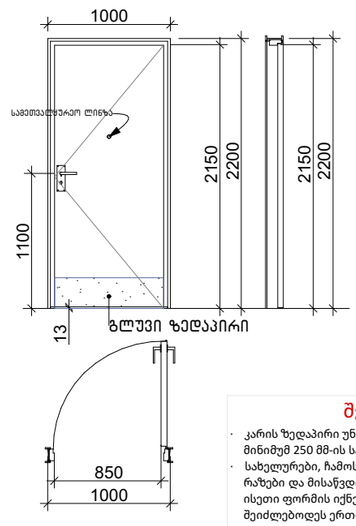


კ-4

კარი ზღურბლით
მიმხურავის გარეშე

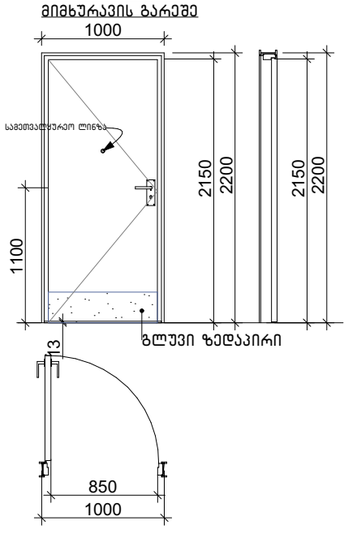

კ-5

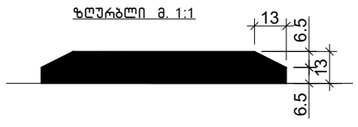

კ-6

შენიშვნა:

- კარის ზედაპირი უნდა იყოს გლუვი იატაკიდან მინიმუმ 250 მმ-ის სიმაღლეზე.
- სახელურები, ჩამოსაწევი სახელურები, საკეტები, რაზები და მისაწვდომი კარის სხვა სამართავები ისეთი ფორმის იქნება, რომ ადვილად შეიძლებოდეს ერთი ხელით მოქიდება და მის ასამუშავებლად საჭირო არ იქნება მაგრად მოქიდება, წვალება ან მაჯის ტრიალი.
- დახურული კარის კავეულის გასაღები ნაწილები და გაღებისათვის განკუთვნილი ძალა შესაბამისობაში იქნება შემდეგთან:
  1. წინიდან მისაწვდომობისას, გამოწვევით ან მიწოლით გაღებადი, არაუმეტეს 66.7 ნიუტონი.
  2. ბრუნვითი მოძრაობით გასაღები, არაუმეტეს 315 ნიუტონი სმ.
- **გასასვლელის კომპონენტებს (გზა-კიბე და ვესტიბიული) ემსახურება მიმხურავით აღჭურვილი კარებები.**
- კარის მიმხურავები ისე მოეწყობა, რომ 90 გრადუსით, ღია მდგომარეობიდან 12 გრადუსით გაღებულ მდგომარეობამდე კარის მისახურად საჭირო დრო არაუმცირეს 5 წამი იქნება.
- კარის ზამბარიანი ანჯამები ისე მოეწყობა, რომ 70 გრადუსით ღია მდგომარეობიდან დახურულ მდგომარეობამდე კარი არაუმცირეს 1.5 წამში გადავა.
- ცეცხლმედეგი კარისგან განსხვავებული კარის მიწოლით ან გამოწვევით გაღებისათვის საჭირო ძალა შესაბამისობაში იქნება შემდეგთან:
  1. შენობაში განთავსებული ანჯამიანი კარი: არაუმეტეს 22.2 ნიუტონი.
- კარებების ცეცხლმედეგობა მითითებულია ხანძარსანინააღმდეგო გეგმებსა და სპეციფიკაციაში.
- კარებების გაღების მიმართულება მითითებულია გეგმებსა და სპეციფიკაციაში.
- კერის ზღურბლი მითითბულია გეგმებზე
- არცერთი კარის სუფთა სიმაღლე არ იქნება 2,05 მეტრზე ნაკლები.

ნახაზის დასახელება:

ქმსკლიკაცია:

პიქტოგრამული ნიშნები:

- ნაკვეთის საზღვარი
- მონოლითი
- იატაკის მოჭიმვა
- შეშაპასებელი
- ჭრილის ხაზი
- ±0.00 კონსტრუქციული ნიშნული
- ±0.00 არქიტექტურული ნიშნული

შენიშვნები

1. ნახაზში შეტანილი ყველა ცვლილება უნდა შეთანხმდეს პროექტის ავტორთან.
2. პროექტში ყველა ზომა მოცემულია სანტიმეტრებში, ნიშნულები მეტრებში
3. შენობის საპროექტო ნული (+0.00) ტოლია:
"ა" ბლოკი: ±0.00 = 430.3

მისამართი

ქ. თბილისი,
ს.კ. კოდი: 01.12.12.001.429 7820 მ²

პროექტის სახელწოდება


მრავალბინიანი საცხოვრებელი სახლის არქიტექტურული პროექტი

სტადია	პროექტი	არ
თანამდებობა	გვარი	ხელმოწერა
დირექტორი	გ. ბენდელიანი	
არქიტექტორი	გ. ბენდელიანი	
არქიტექტორი	ი.გობოხია	
არქიტექტორი	ა.მხეიძე	


BIJI ARCHITECTURE
ქ. თბილისი, მ. შავიშვილის №1ა
TEL: 595 55-35-74; 599 75-28-88


დაკვეთა №		მასშტაბი
სტადია	პროექტი	1:50
ფორმატი	ფურცლები	A.05.65
A-3		2025 წ.

დეტალი №1

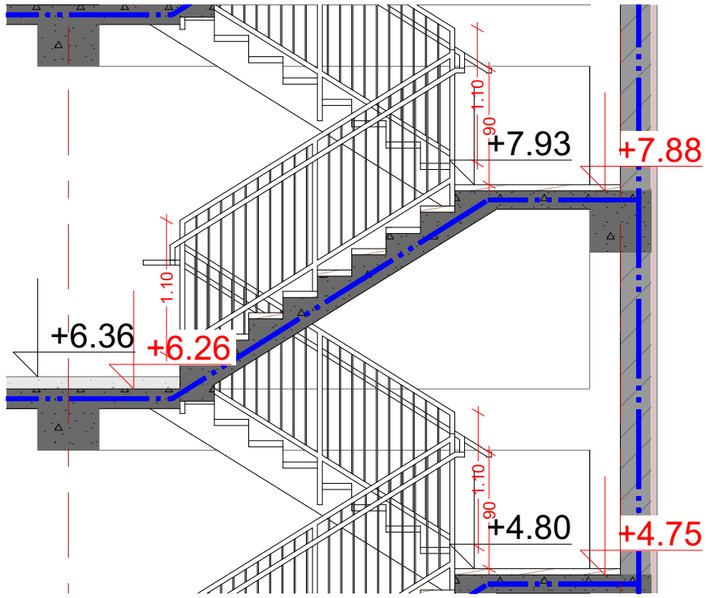



დეტალი №2

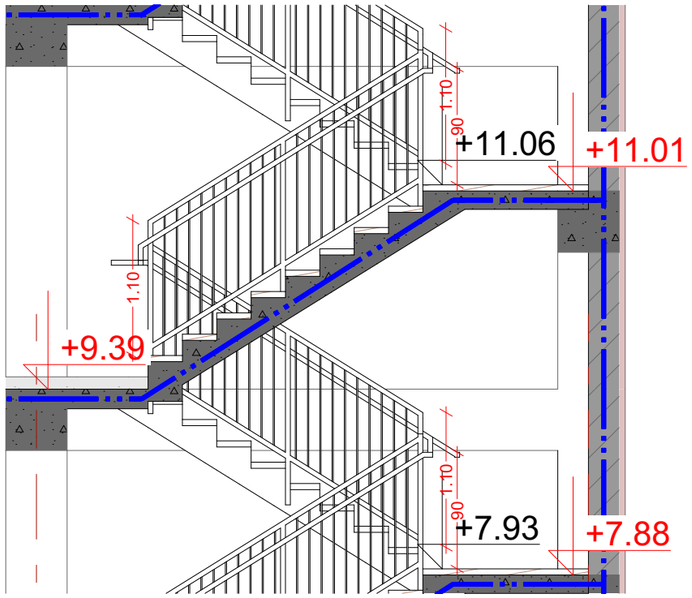


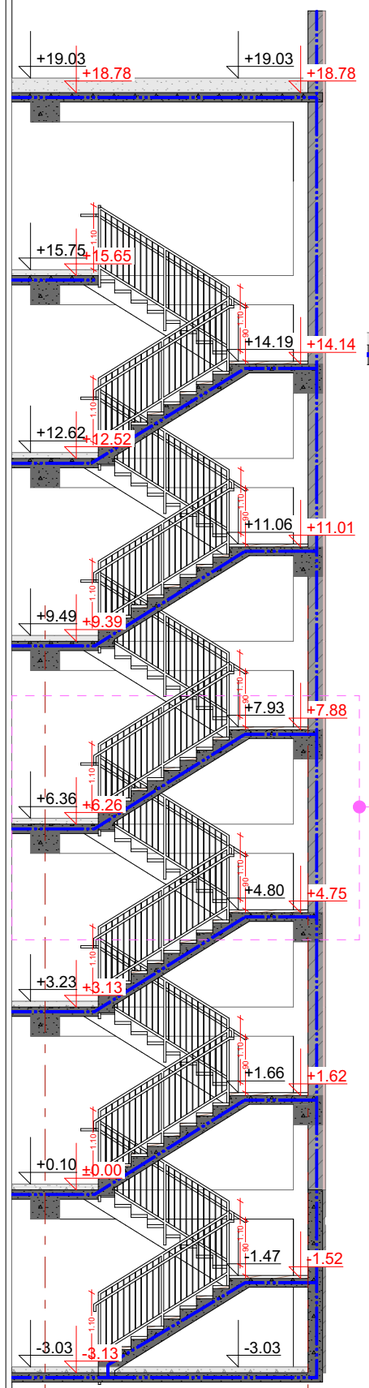


დეტალი №1

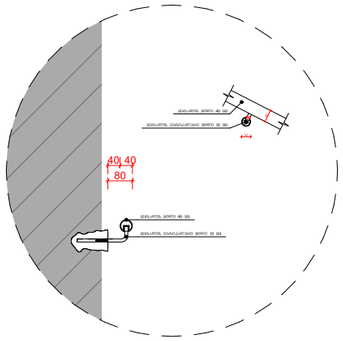


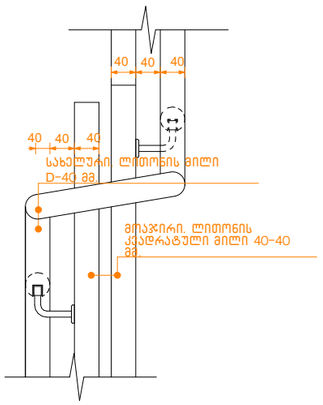


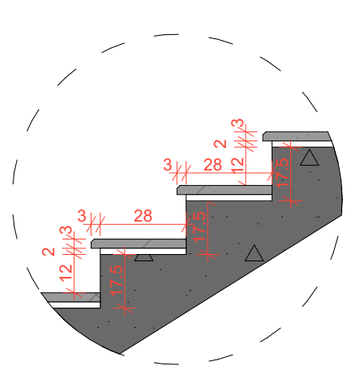

დეტალი №2

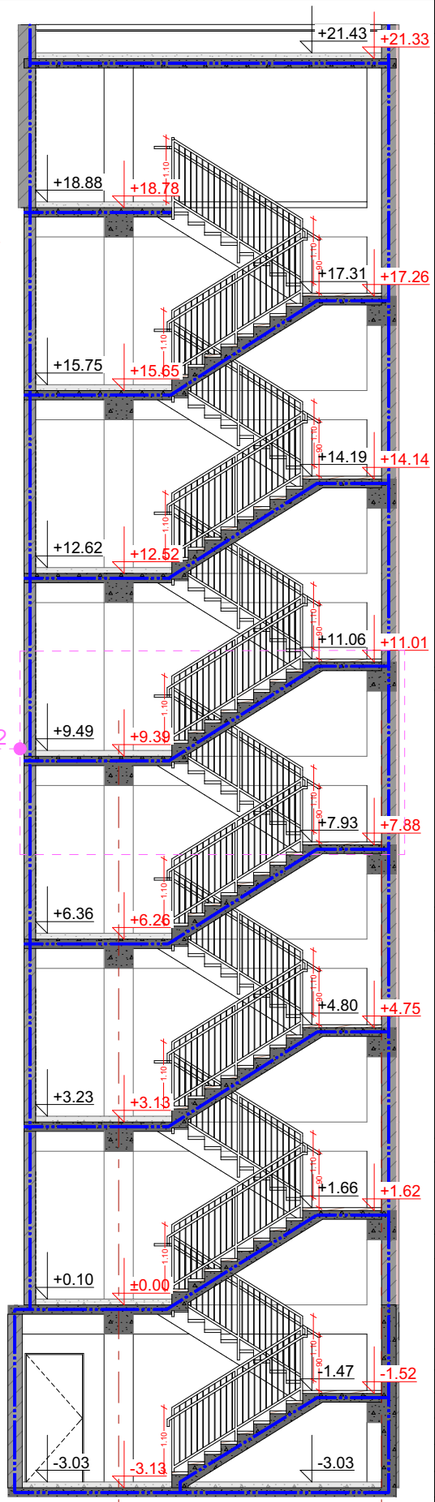

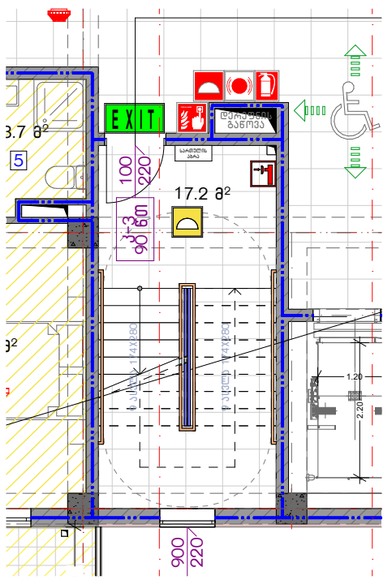

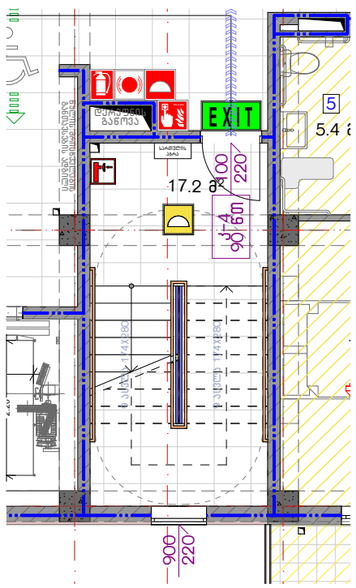

ბ ა ბ ა

ნახაზის დასახელება:

კიბეები / ქვანძები

ქმნილიკაცია:

პირობითი ნიშნები:

- ნაკვეთის საზღვარი
- მონოლითი
- იატაკის მოჭიმვა
- შეპავსებელი
- ჭრილის ხაზი
- ±0.00 კონსტრუქციული ნიშნული
- ±0.00 არქიტექტურული ნიშნული

შენიშვნები

1. ნახაზში შეტანილი ყველა ცვლილება უნდა შეთანხმდეს პროექტის ავტორთან.
2. პროექტში ყველა ზომა მოცემულია სანტიმეტრებში. ნიშნულები მეტრებში
3. შენობის საპროექტო ნული (+0.00) ტოლია:

''ა'' ბლოკი: ±0.00 = 430.3

მისამართი

ქ. თბილისი,
ს/კ კოდი: 01.12.12.001.429 7820 მ²

პროექტის სახელწოდება

მრავალბინიანი საცხოვრებელი სახლის არქიტექტურული პროექტი


სტადია	პროექტი	არ
თანამდებობა	გვარი	ხელმოწერა
დირექტორი	გ. გენდელიანი	
არქიტექტორი	გ. გენდელიანი	
არქიტექტორი	ი.გოგოხია	
არქიტექტორი	ა.მხეიძე	


BIJI ARCHITECTURE


ქ. თბილისი, მ. შავთველის №1ა


TEL: 595 55-35-74; 599 75-28-88


დაკვეთა №		მასშტაბი
სტადია	პროექტი	1:100,
ფორმატი	ფურცლები	1:50, 1:25, 1:20
A-3		2025 წ.

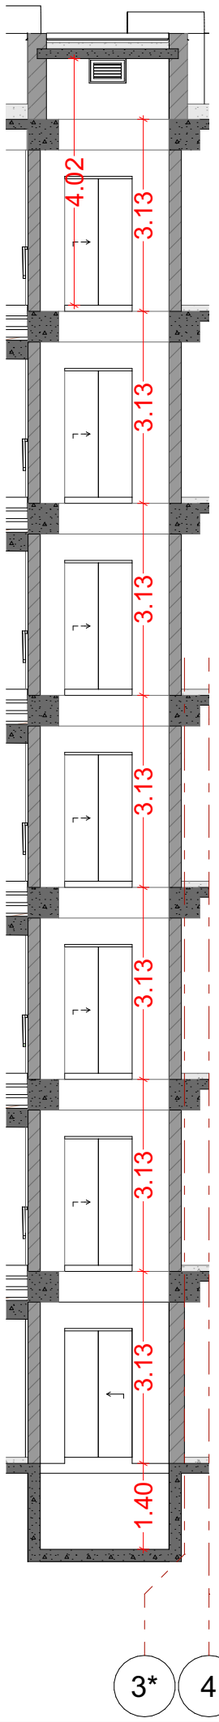


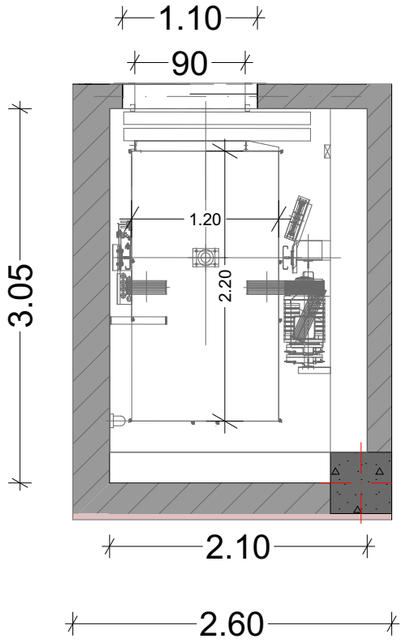

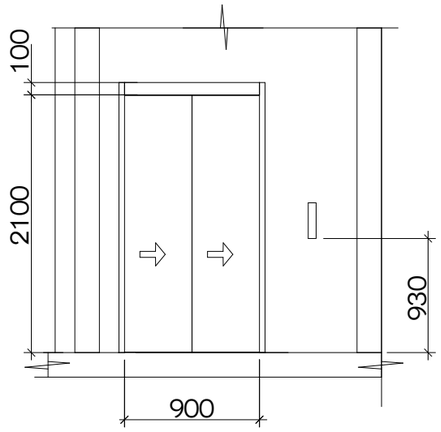

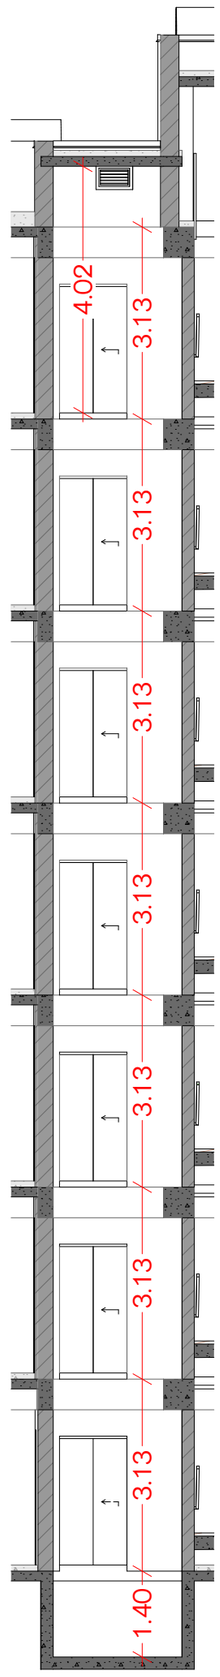

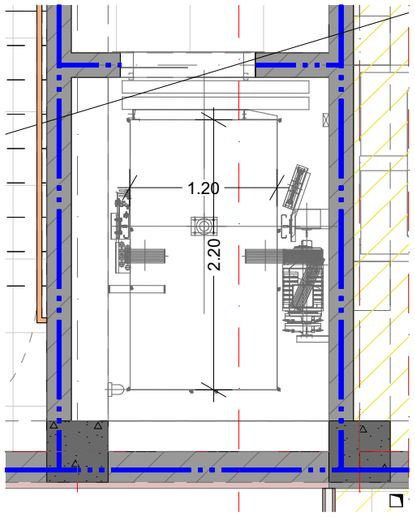

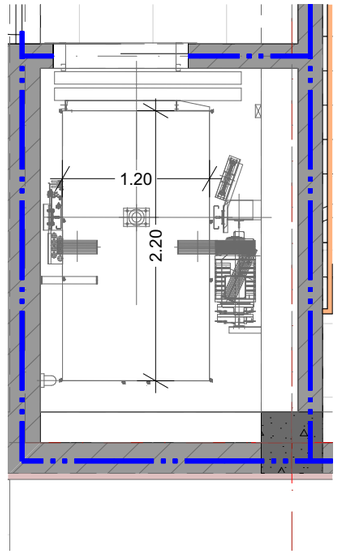

ნახაზის დასახელება:

ლიფტები / კვანძები

ქმპლიკაცია:

პირობითი ნიშნები:

- ნაკვეთის საზღვარი
- მონოლითი
- იატაკის მოჭიმვა
- შემავსებელი
- ჭრილის ხაზი
- ±0.00 კონსტრუქციული ნიშნული
- ±0.00 არქიტექტურული ნიშნული

შენიშვნები

1. ნახაზში შეტანილი ყველა ცვლილება უნდა შეთანხმდეს პროექტის ავტორთან.
2. პროექტში ყველა ზომა მოცემულია სანტიმეტრებში. ნიშნულები მეტრებში
3. შენობის საპროექტო ნული (+0.00) ტოლია:

"ა" ბლოკი: ±0.00 = 430.3

მისამართი

ქ. თბილისი,
სააკ. კოდი: 01.12.12.001.429 7820 მ²

პროექტის სახელწოდება

მრავალბინიანი საცხოვრებელი სახლის არქიტექტურული პროექტი

სტადია	პროექტი	არ
თანამდებობა	გვარი	ხელმოწერა
დირექტორი	გ. ბენდელიანი	
არქიტექტორი	გ. ბენდელიანი	
არქიტექტორი	ი.გობრიხია	
არქიტექტორი	ა.მხეიძე	

BIJI ARCHITECTURE
ქ. თბილისი, მ. შავიშვილის №1ა
TEL: 595 55-35-74; 599 75-28-88

დაკვეთა №		მასშტაბი
სტადია	პროექტი	1:50, 1:100
ფორმატი	ფურცლები	A.05.67
A-3		2025 წ.