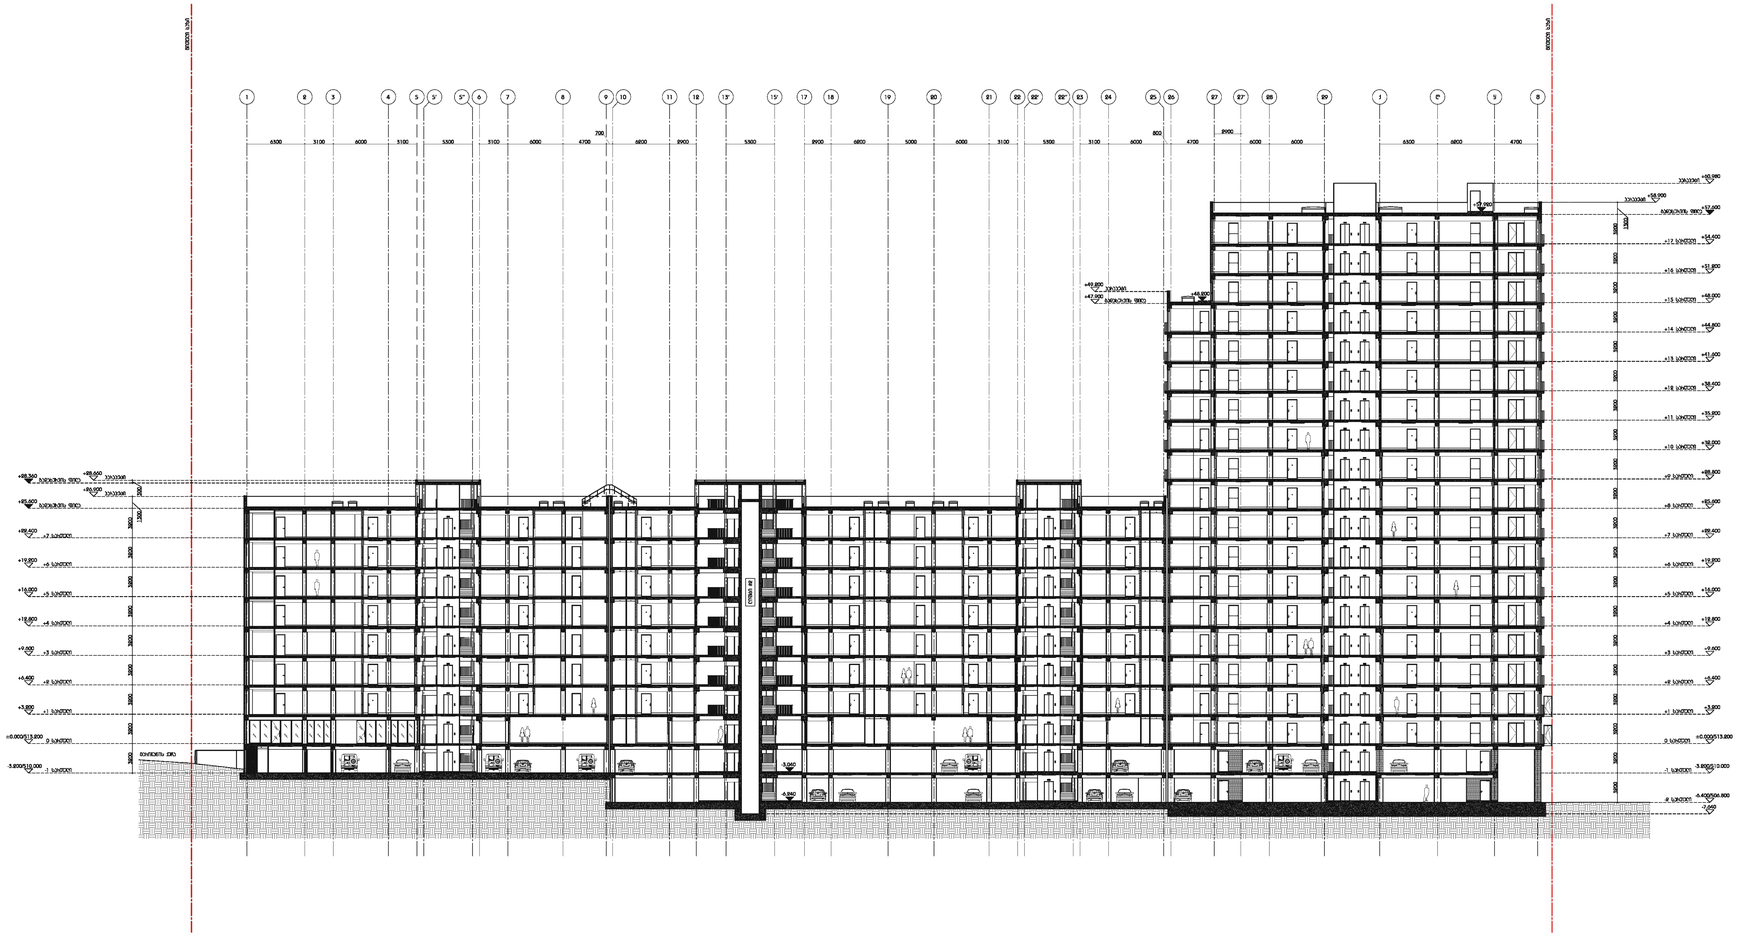

ჭრილი 1 - 1

მასშტაბი 1:800


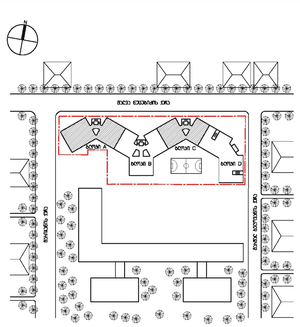

პროექტის / ობიექტების	

ნახაზის დასახელება	



საცხოვრებელი სახლი მცირე ნაცუბიძის ქუჩაზე

პროექტი

მშენების ჭრილი 1-1

ნახაზი

30.09.2013	100% - ეტაპი წარმოსადგენად
04.06.2013	100% - საწინასწარ მოსაზრებებ
თარიღი	საკონტრ

პროექტის ეტაპები	ეტაპი
პროექტის ნომერი	134-001.A
მასშტაბი / ნახაზის ზომა	1:800/841x1189
ნახაზი	ARCHITECTURE
დეპარტამენტი	ARCHITECTURE
საკონტრ.	
თარიღი	30.09.13
დამამუშავებელი	

ნახაზის სახელი	MN_A - 1100


6
8
C
3
7
4400
4900
8800
±0.000/513.800
-3.800/510.000
-6.400/506.800
-7.800
3600
1400
1300
300
3200
3800
3600
3600
3600

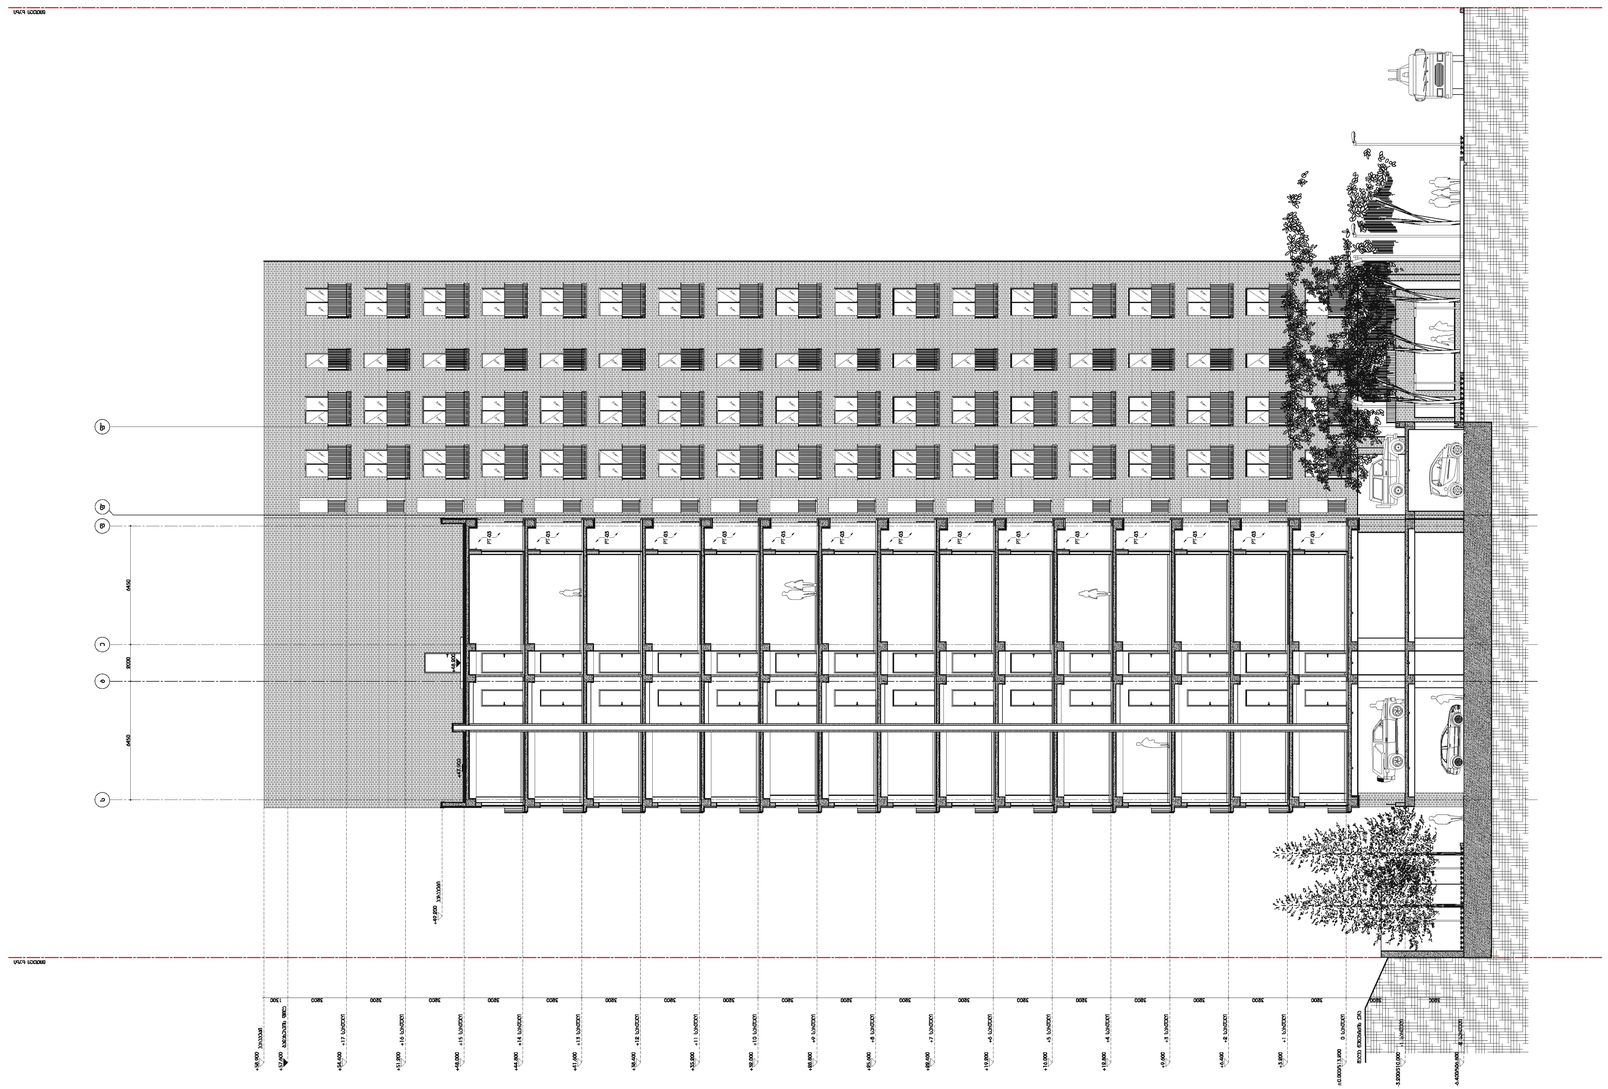
3