თბილისი ენერჯი

მიცკევიჩის ქ.№18ა, თბილისი, 0194, საქართველო
ს/კ 205129617; +995 (32) 2404004; info@te.ge; www.te.ge

№ 02-13-59295-24 , 02-13-59299-24
10 / 10 / 2024

შპს „ნ პლუსი“-ს დირექტორს
ნინო ხარაბაძეს

ქალბატონო ნინო,

თქვენი მიმდინარე წლის 7 ოქტომბრის №02-13-59295-24 და №02-13-59299-24 განცხადებების პასუხად, რომელიც ეხება ქალაქი თბილისი, რატევანის I შესახვევი №20-20ა-ში მდებარე მიწის ნაკვეთების (საკ. კოდი: №01.12.09.003.005, №01.12.09.003.038, №01.12.09.003.050) სამშენებლოდ გამოყენების პირობის დადგენასთან დაკავშირებით პოზიციას და გენგეგმის დამოწმებას გაცნობებთ, რომ კომპანიაში არსებული მონაცემთა ბაზის მიხედვით საკადასტრო ერთეულს №01.12.09.003.038 კვეთს შპს „თბილისი ენერჯი''-ს კუთვნილი საჰაერო **D=50 მმ-იანი,** ხოლო მიჯნაზე ფიქსირდება მიწისქვეშა **D=100 მმ-იანი** დაბალი წნევის გაზსადენები.

კომპანია არ არის წინააღმდეგი მოიპოვოთ მიწის ნაკვეთის სამშენებლოდ გამოყენების პირობა შემდეგი მოთხოვნების გათვალისწინებით:

- აუცილებელია სამშენებლო სამუშაოების შეთანხმება შპს „თბილისი ენერჯი''-სთან;
- სამშენებლო სამუშაოების შეთანხმების ეტაპზე დაზუსტდება გაზსადენების ზუსტი ტრაექტორია. იმ შემთხვევაში, თუ გაზსადენი კვეთს მიწის ნაკვეთს აუცილებელია განხორციელდეს მისი საკადასტრო ერთეულის წითელი ხაზებიდან გადატანა/მარშრუტის ცვლილება. საპროექტო და სამშენებლო სამუშაოების თანხების ანაზღაურებას და საჭიროებისამებრ, სამუშაოების წარმოებისთვის აუცილებელი ნებართვების მოპოვებას უზრუნველყოფს დამკვეთი;
- სამშენებლო სამუშაოების განხორციელებისას გათვალისწინებული უნდა იყოს რეკონსტრუირებული გაზსადენის შეზღუდვის არეალი შენობა-ნაგებობის საძირკვლამდე საქართველოს ეკონომიკური განვითარების მინისტრის 2010 წლის 14 აპრილის №1-1/525 ბრძანებით დამტკიცებული „გაზის სისტემების უსაფრთხოების ზოგადი მოთხოვნები“-ს მიხედვით.

აქვე გაცნობებთ, რომ გენგეგმის დამოწმება შპს „თბილისი ენერჯი“-ს მხრიდან მოხდება სამშენებლო სამუშაოების შეთანხმების ეტაპზე.

აღნიშნული შეთანხმება დაუშვებელია გამოყენებულ იქნას სამშენებლო სამუშაოების ნებართვის მიღების მიზნით. წერილში მითითებული პირობების დარღვევა გამოიწვევს შეთანხმების გაუქმებას.

პატივისცემით,

გიგლა თამაზაშვილი
დირექტორი ტექნიკურ საკითხებში

შპს "მაგთიკომი"
№ ED-24/10/09-038
09-10-2024 წ.

მაგთიკომი
MAGTICOM

ქალბატონ ნინო ხარაბაძეს
(პ/ნ 01024055464)

ქალბატონო ნინო,

თქვენი 2024 წლის 8 ოქტომბრის წერილის პასუხად გაცნობებთ, რომ წერილში მითითებულ მიწის ნაკვეთებზე (ქ. თბილისი, ს/კ 01.12.09.003.050; ს/კ 01.12.09.003.005; ს/კ 01.12.09.003.038) არ გადის შპს „მაგთიკომის“ საკომუნიკაციო ინფრასტრუქტურა და არ ვართ წინააღმდეგი შესრულდეს დაგეგმილი სამუშაოები.

შემსრულებელი: ზვიად ოქროპირიძე. ტ: 500 501 501

პატივისცემით

მთავარი ადმინისტრაციული ოფიცერი

/ნოდარ ბაღათურია/

Classification: MAGTICOM Confidential

№ 1540/24-9 "17" 10 2024

მოქალაქე ნინო ხარაბაძეს

ქ. თბილისი, რატევანის 1 შესახვ. #20; 20ა

ტელ: 595165787

ქალბატონო ნინო,

თქვენგან შემოსული წერილის (#9-2687; 07/10/2024წ.) პასუხად გაცნობებთ, რომ ქ. თბილისში, რატევანის 1 შესახვ. #20;20ა, მიწის ნაკვეთებზე ს. კოდით 01.12.09.003.005; 01.12.09.003.0038; 01.12.09.003.050 მიმდებარედ გადის სს „სილქნეტის“ მიწისქვეშა კომუნიკაცია რომელსაც გაწვდით თანდართულ CD დისკზე შეიპ ფაილის ფორმატში. წარმოდგენილი დოკუმენტაციის თანახმად სს „სილქნეტის“ კომუნიკაცია და საპროექტო შენობა არ მოდის კვეთაში ერთმანეთთან. სს „სილქნეტი“ არ არის წინააღმდეგი აწარმოოთ მშენებლობა ქვემოთ მოცემული პირობების სრული დაცვით.

იმ შემთხვევაში, თუ აღნიშნულ ტერიტორიაზე სამუშაოების წარმოებისას სს „სილქნეტის“ კუთვნილ ნებისმიერი სახის კომუნიკაციას დაემუქრება დაზიანების საფრთხე, განმცხადებელი(სამუშაოების მწარმოებელი) ვალდებულია:

დაუყოვნებლივ შეაჩეროს სამუშაოები;

აღნიშნული ფაქტი შეატყობინოს სს „სილქნეტი“-ს წარმომადგენელს ელექტრონული ფოსტის(Info.Center@silknet.com) ან ოპერატიული სამსახურის ნომრებზე: 2950029 ან 2932740.

სამშენებლო მოედნის მოწყობის შემთხვევაში სს „სილქნეტის“ წარმომადგენლებს უნდა ჰქონდეთ 24 საათიანი დაშვება კუთვნილ კომუნიკაციებთან.

სს „სილქნეტის“ კომუნიკაციის დაზიანების შემთხვევაში დაგეკისრებათ ზარალის ანაზღაურების ვალდებულება.

პატივისცემით

ტექნიკური განვითარების და დაგეგმარების
დეპარტამენტის უფროსის მოადგილე
ირაკლი აბაშიძე

ტენ.ტეგმა 1:500

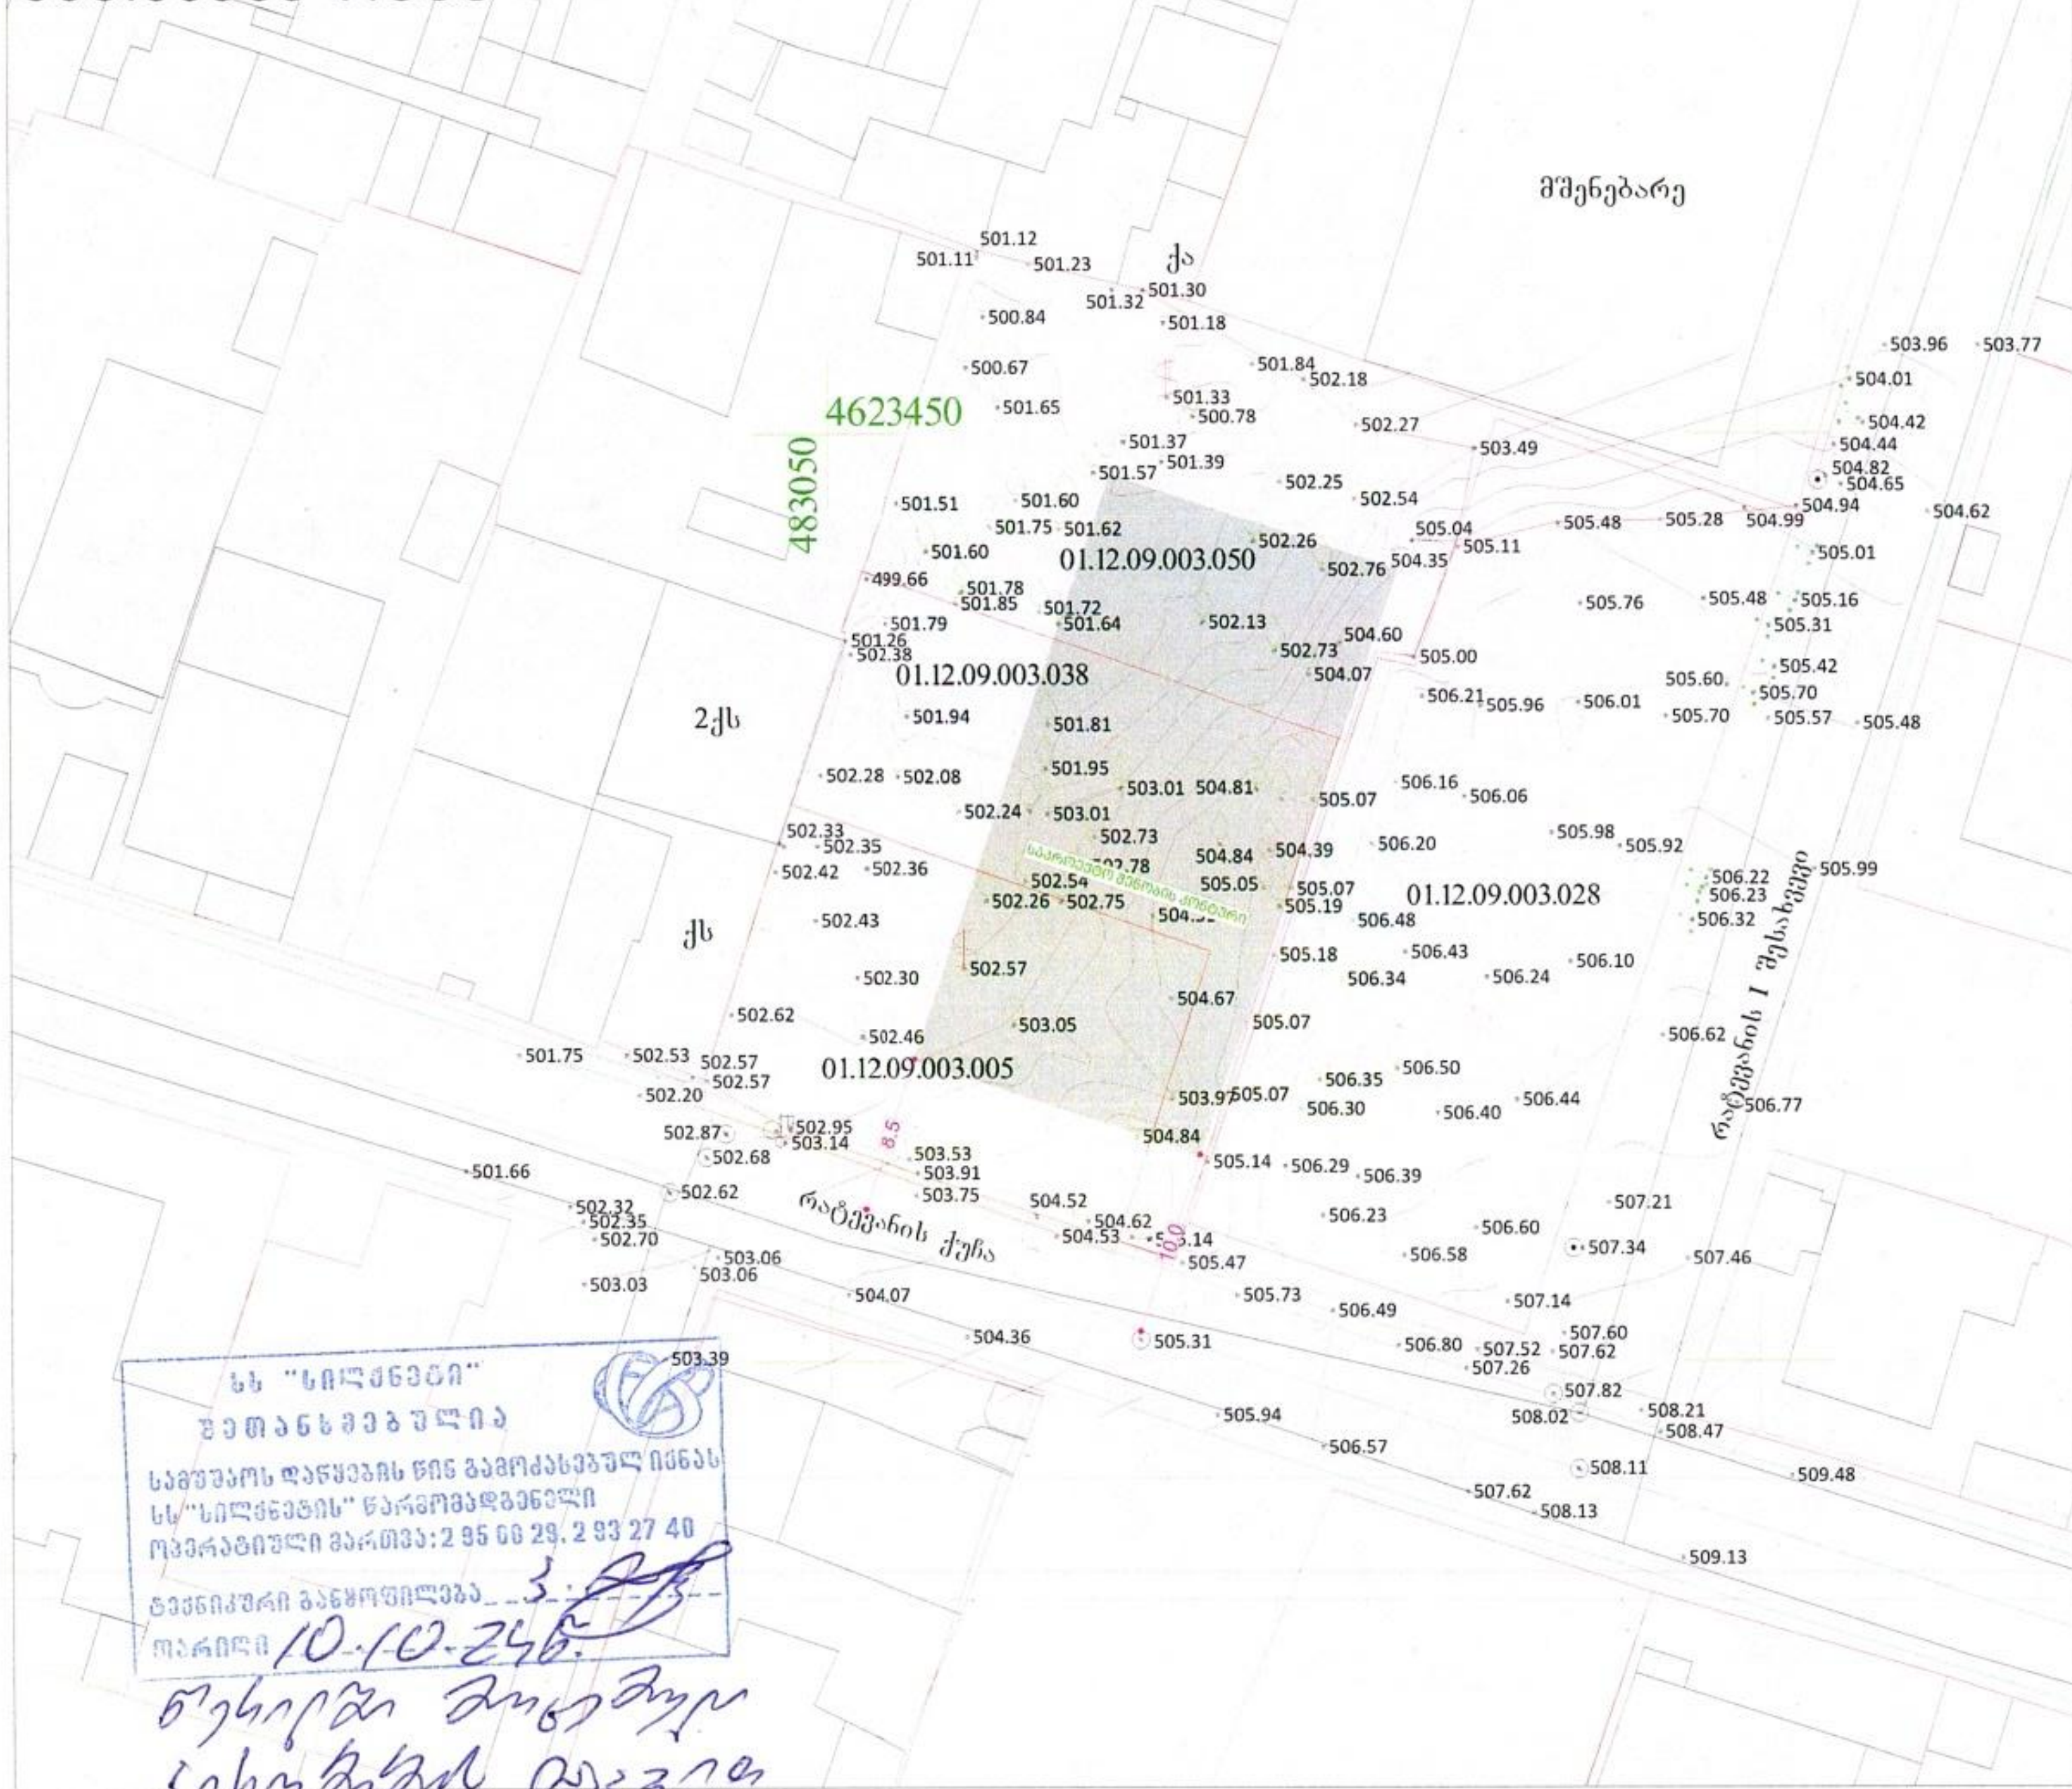

სს "სილქნეტი"
შეთანხმებულია
სამუშაოს დაწყების წინ გამოძახებულ იქნას
სს"სილქნეტის" წარმომადგენელი
ოპერატიული მართვა: 2 95 00 29, 2 93 27 40
ტექნიკური განყოფილება 3.
თარიღი 10.10.24წ.

პირობითი აღნიშვნები	
ნახაზის დასახელება:	
დამკვეთი: ნინო ხარაბაძე პ/ნ: 01024055464	
მისამართი: ქ. თბილისი, რატევანის I შესახვევი №20, №20ა (ს/კ: 01.12.09.003.005; 01.12.09.003.038; 01.12.09.003.050)	
მთ. არქიტექტორი	ლ. ოქროპირიძე
სტადია	არქიტექტურული პროექტი
ფორმატი	A4
მასშტაბი	1:500
თარიღი	04.10.2024

№ 0623-0890255 D 25 12 2023

ქალბატონ ნინო ხარაბაძეს
ელ.ფოსტა: nnbadze@gmail.com
ტელეფონი: 595 16 57 87

შპს ,,ჯორჯიან უოთერ ენდ ფაუერმა“ (შემდგომში ,,კომპანია“) განიხილა თქვენი განცხადება (,,კომპანიაში“ რეგისტრაციის #IN23-0884824 თარიღი: 11/12/2023წ.) ნაძალადევი, რატევანის ქუჩის მიმდებარედ არსებულ მიწის ნაკვეთებზე საკ. კოდი: 01.12.09.003.005, 01.12.09.003.038, 01.12.09.003.050, 01.12.09.003.028 მიწისქვეშა კომუნიკაციების ადგილმდებარეობის შესახებ.

გაცნობებთ, რომ ზემოაღნიშნულ მიწის ნაკვეთებზე შპს „ჯორჯიან უოთერ ენდ ფაუერის“ ბალანსზე რიცხული წყალსადენ-წყალარინების ქსელები არ გაედინება. აღნიშნული ნაკვეთების მიმდებარედ გაედინება წყალსადენის D=110 მმ-იანი, D=150 მმ-იანი და წყალარინების D=200 მმ-იანი და D=300 მმ-იანი ქსელები.

გასათვალისწინებელია, რომ წყალსადენ-წყალარინების ქსელებთან დაკავშირებით მოქმედებს კანონმდებლობით დადგენილი რეგულაციები, რომელთა შესრულებაც სავალდებულოა ყველა ფიზიკური და იურიდიული პირისთვის.

საქართველოს შრომის, ჯანმრთელობისა და სოციალური დაცვის მინისტრის 2001 წლის 16 აგვისტოს N297/ნ ბრძანებით დამტკიცებული „გარემოს ხარისხობრივი მდგომარეობის ნორმების“ დანართი 5-ის („წყალმომარაგების წყაროებისა და სასმელ-სამეურნეო დანიშნულების წყალსადენების სანიტარული დაცვის ზონები. სანიტარული წესები და ნორმები. სანწდან 2.1.4. 000 – 00“), სამშენებლო ნორმების და წესების (სანდაწ 2.04.02-84) და აგრეთვე, „კომპანიის“ ტექნიკური საბჭოს 2017 წლის 11 აგვისტოს გადაწყვეტილების (ოქმი N8) და ტექნიკური საბჭოს 2017 წლის 4 ოქტომბრის გადაწყვეტილების (ოქმი N12) თანახმად, წყალსადენ-კანალიზაციის მილებთან მიმართებაში დადგენილია სანიტარული უსაფრთხოების ზოლი, რომლის არეალი აითვლება წყალსადენ-კანალიზაციის ქსელებიდან ორივე მხარეს: თუ მშრალი გრუნტია - არანაკლებ 10 მ-ისა, როცა წყალსადენ-კანალიზაციის ქსელების დიამეტრი 1000 მმ-მდეა და არანაკლებ 20 მ-ისა, როცა წყალსადენ-კანალიზაციის ქსელების დიამეტრი 1000 მმ-ზე მეტია, ხოლო გრუნტის წყლების არსებობისას, არანაკლებ 50 მ-ისა, მილის დიამეტრის მიუხედავად. ზემოაღნიშნული ნორმების საფუძველზე, სანიტარული დაცვის ზოლებში იკრძალება ნაგავსაყრელების, საასენიზაციო მინდვრების, სასაფლაოების, ცხოველთა სამარხების, ავტოგასამართი (ბენზინგასამართი) სადგურების მოწყობა და ფუნქციონირება. სანიტარული დაცვის ზოლებში, აგრეთვე, იკრძალება

ნებისმიერი იმ სამრეწველო და სასოფლო-სამეურნეო საწარმოს მოწყობა და ფუნქციონირება, რომელმაც შესაძლებელია გააუარესოს ნიადაგისა და გრუნტის წყლების სანიტარული მდგომარეობა.

რაც შეეხება სამშენებლო ნორმებით და წესებით (სნდაწ II-89-80; სნდაწ 2.07.01-89) დადგენილ რეგულაციებს, მანძილი (დაშორება) ჰორიზონტალურად ქსელებიდან ნებისმიერ შენობა-ნაგებობებამდე უნდა იყოს: წყალსადენის და წნევიანი წყალარინების შემთხვევაში - არანაკლებ 5 მეტრი, ხოლო თვითდენითი წყალარინების შემთხვევაში - არანაკლებ 3 მეტრი. შესაბამისად, მოცემულ არეალში, წყალსადენის ქსელიდან 5 მეტრამდე ხოლო წყალარინების ქსელიდან 3 მეტრამდე მანძილზე ნებისმიერი მშენებლობა დაუშვებელია.

აღნიშნული წყალსადენ-წყალარინების ქსელების გარშემო ტერიტორია ითვლება გაზრდილი რისკის ზონად, ამიტომ ,,კომპანიას" აუცილებლად მიაჩნია წყალამრიდი ჯებირისა და სადრენაჟე არხის მოწყობა შენობა-ნაგებობებისათვის, რათა ქსელების დაზიანების შემთხვევაში თავიდან იქნას აცილებული შესაძლო ზარალის რისკი.

ამავე გარემოების გათვალისწინებით კომპანია გამორიცხავს მილსადენების ზონაში მრავალწლიანი ნარგავების დარგვას, ავტოსადგომების, სკვერების, ბავშვთა გასართობი მოედნების და კიდევ სხვა აქტიური საზოგადოებრივი სივრცეების მოწყობას.

თუ ფიზიკური/იურიდიული პირების მიერ არ იქნება დაცული ზემოაღნიშნული სანიტარული და სამშენებლო ნორმებისა და წესების მოთხოვნები, ისინი სრულად აგებენ პასუხს ამგვარი მოთხოვნების დარღვევის შედეგად დამდგარ ზიანზე, ხოლო მიწისქვეშა ქსელებზე მომხდარი ავარიის/დაზიანების შემთხვევაში, მათთვის მიყენებულ ზარალზე (ზიანზე) "კომპანია" იხსნის ყოველგვარ პასუხისმგებლობას. ფიზიკური/იურიდიული პირების მიერ ზემოაღნიშნული სანიტარული და სამშენებლო ნორმებისა და წესების მოთხოვნების დარღვევის შემთხვევაში, "კომპანია" იტოვებს უფლებას, მიმართოს ქ. თბილისის მუნიციპალიტეტის მერიის მუნიციპალურ ინსპექციას მშენებლობის აკრძალვის/შეჩერების მოთხოვნით.

ამასთანავე, ,,კომპანია" გაცნობებთ, რომ თქვენ განცხადებაში მითითებულ მიწის ნაკვეთზე შესაძლებელია გადიოდეს, სხვა, მესამე პირთა კერძო საკუთრებაში/მფლობელობაში არსებული წყალსადენ-კანალიზაციის ქსელები, რომელთა შესახებ კომპანია ინფორმაციას არ ფლობს.

პატივისცემით,

ივანე გაბიტაშვილი

წყალსადენის ქსელების დირექტორის მოადგილე/
საოპერაციო ცენტრების დეპარტამენტის უფროსი

შემსრულებელი: მ.ლოლაძე/ ჯ.ჩაჩხალია
ტელეფონი: 293 11 11 (51 13)/ (1127)