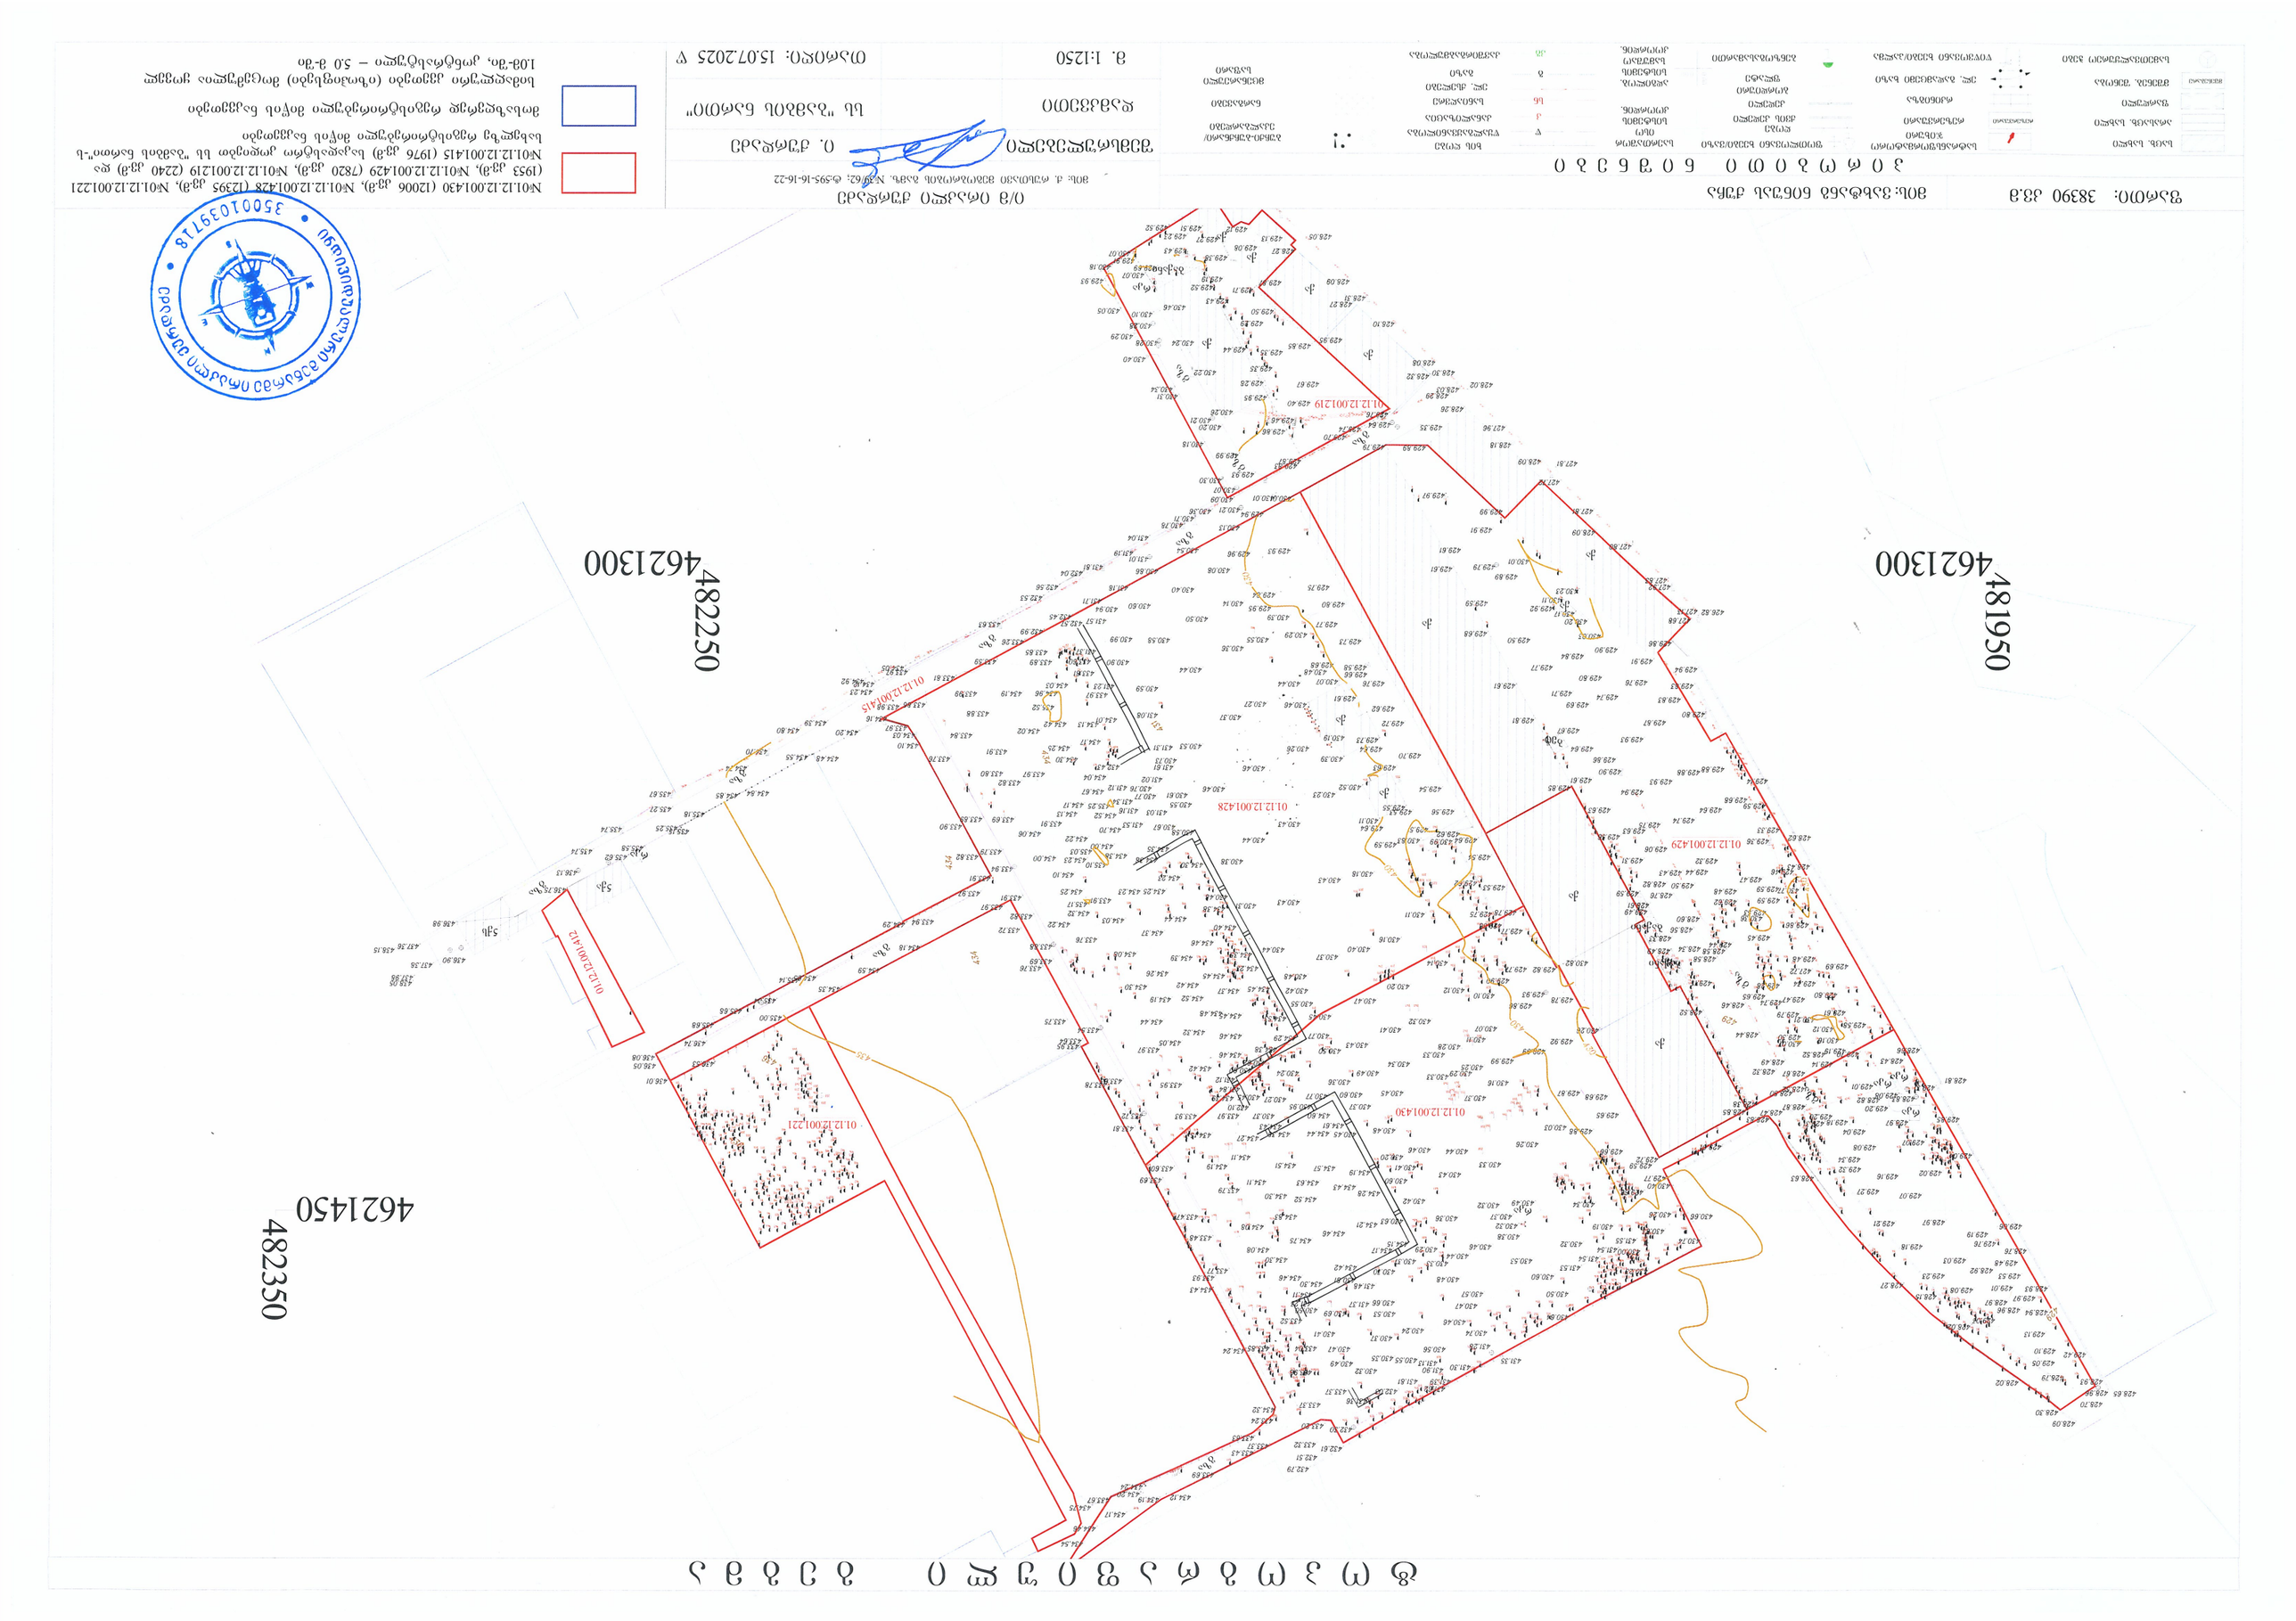













































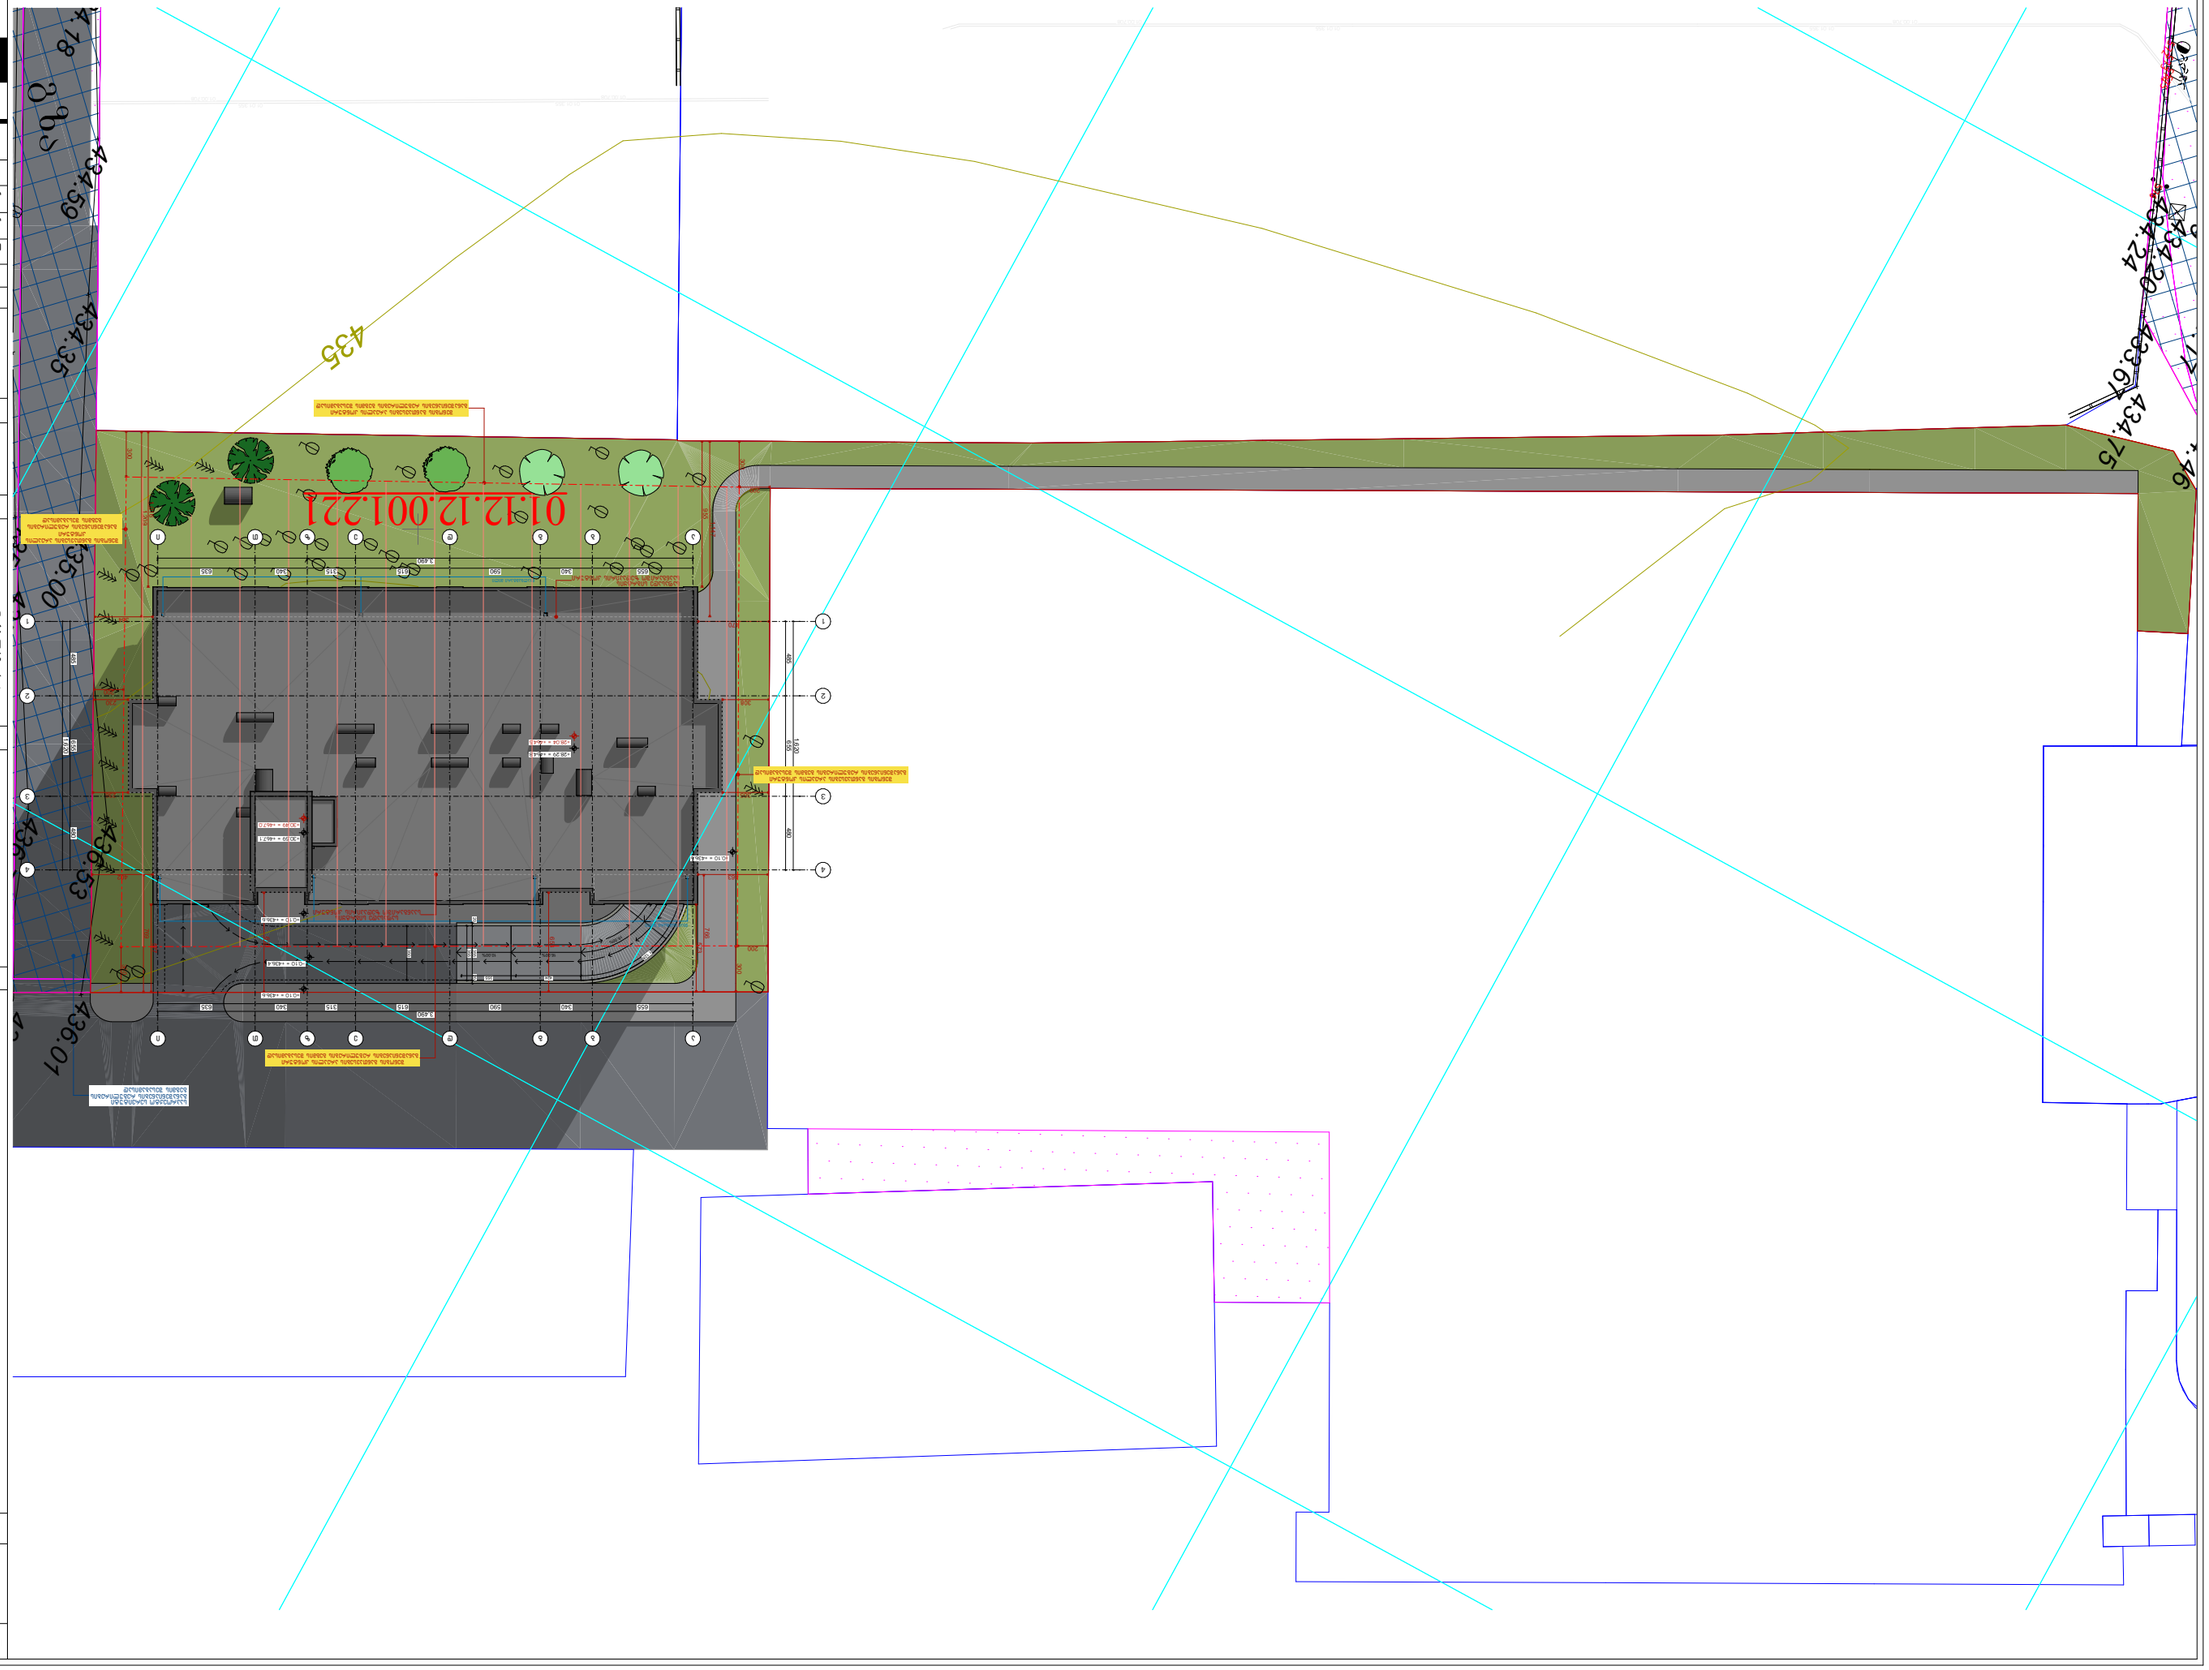















01.12.12.001.221
































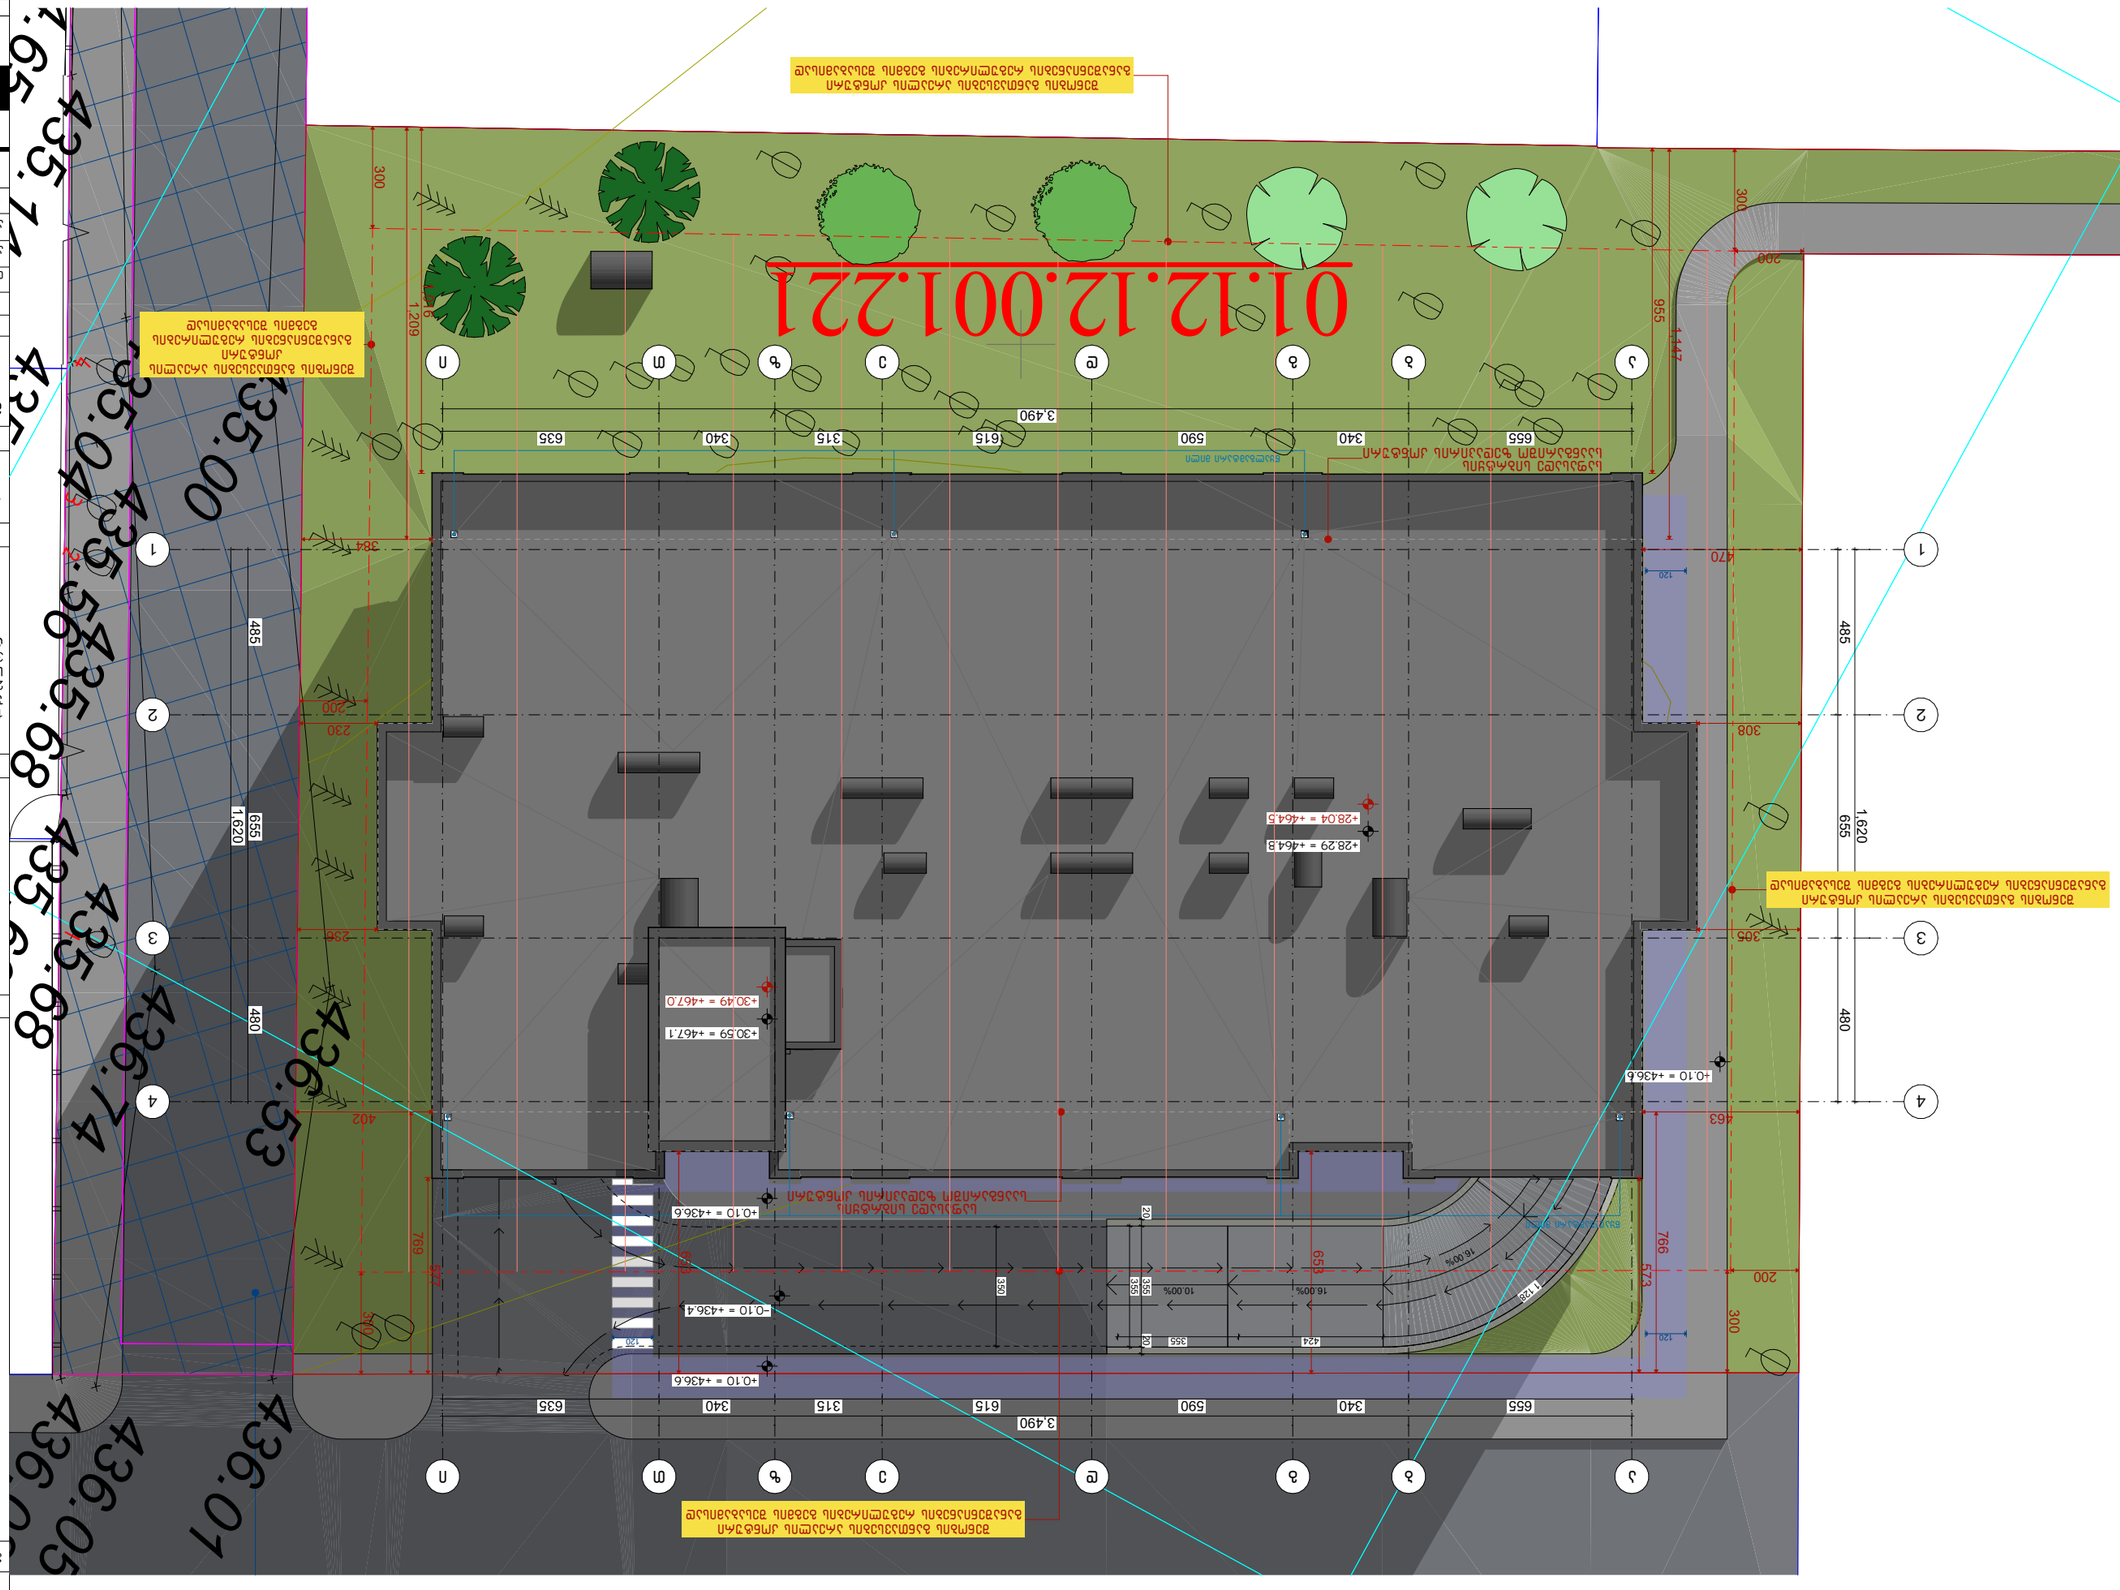
01.12.12.001.221
+0.10 = +436.6
+30.59 = +467.1
+30.49 = +467.0
+28.29 = +464.5
+28.04 = +464.5
+0.10 = +436.6
-0.10 = +436.4
+0.10 = +436.6
3,490
635
340
315
615
590
340
655
1:620
1:447
485
480
655
300
309
955
470
120
384
230
200
308
305
463
766
573
300
200
120
402
769
656
424
355
50
50
50
50
1726
16.00%
10.00%
16.00%
436.00
435.04
435.56
435.68
436.07
436.53
436.74
435.68
435.68
435.68