477200

4647600

N

V.P













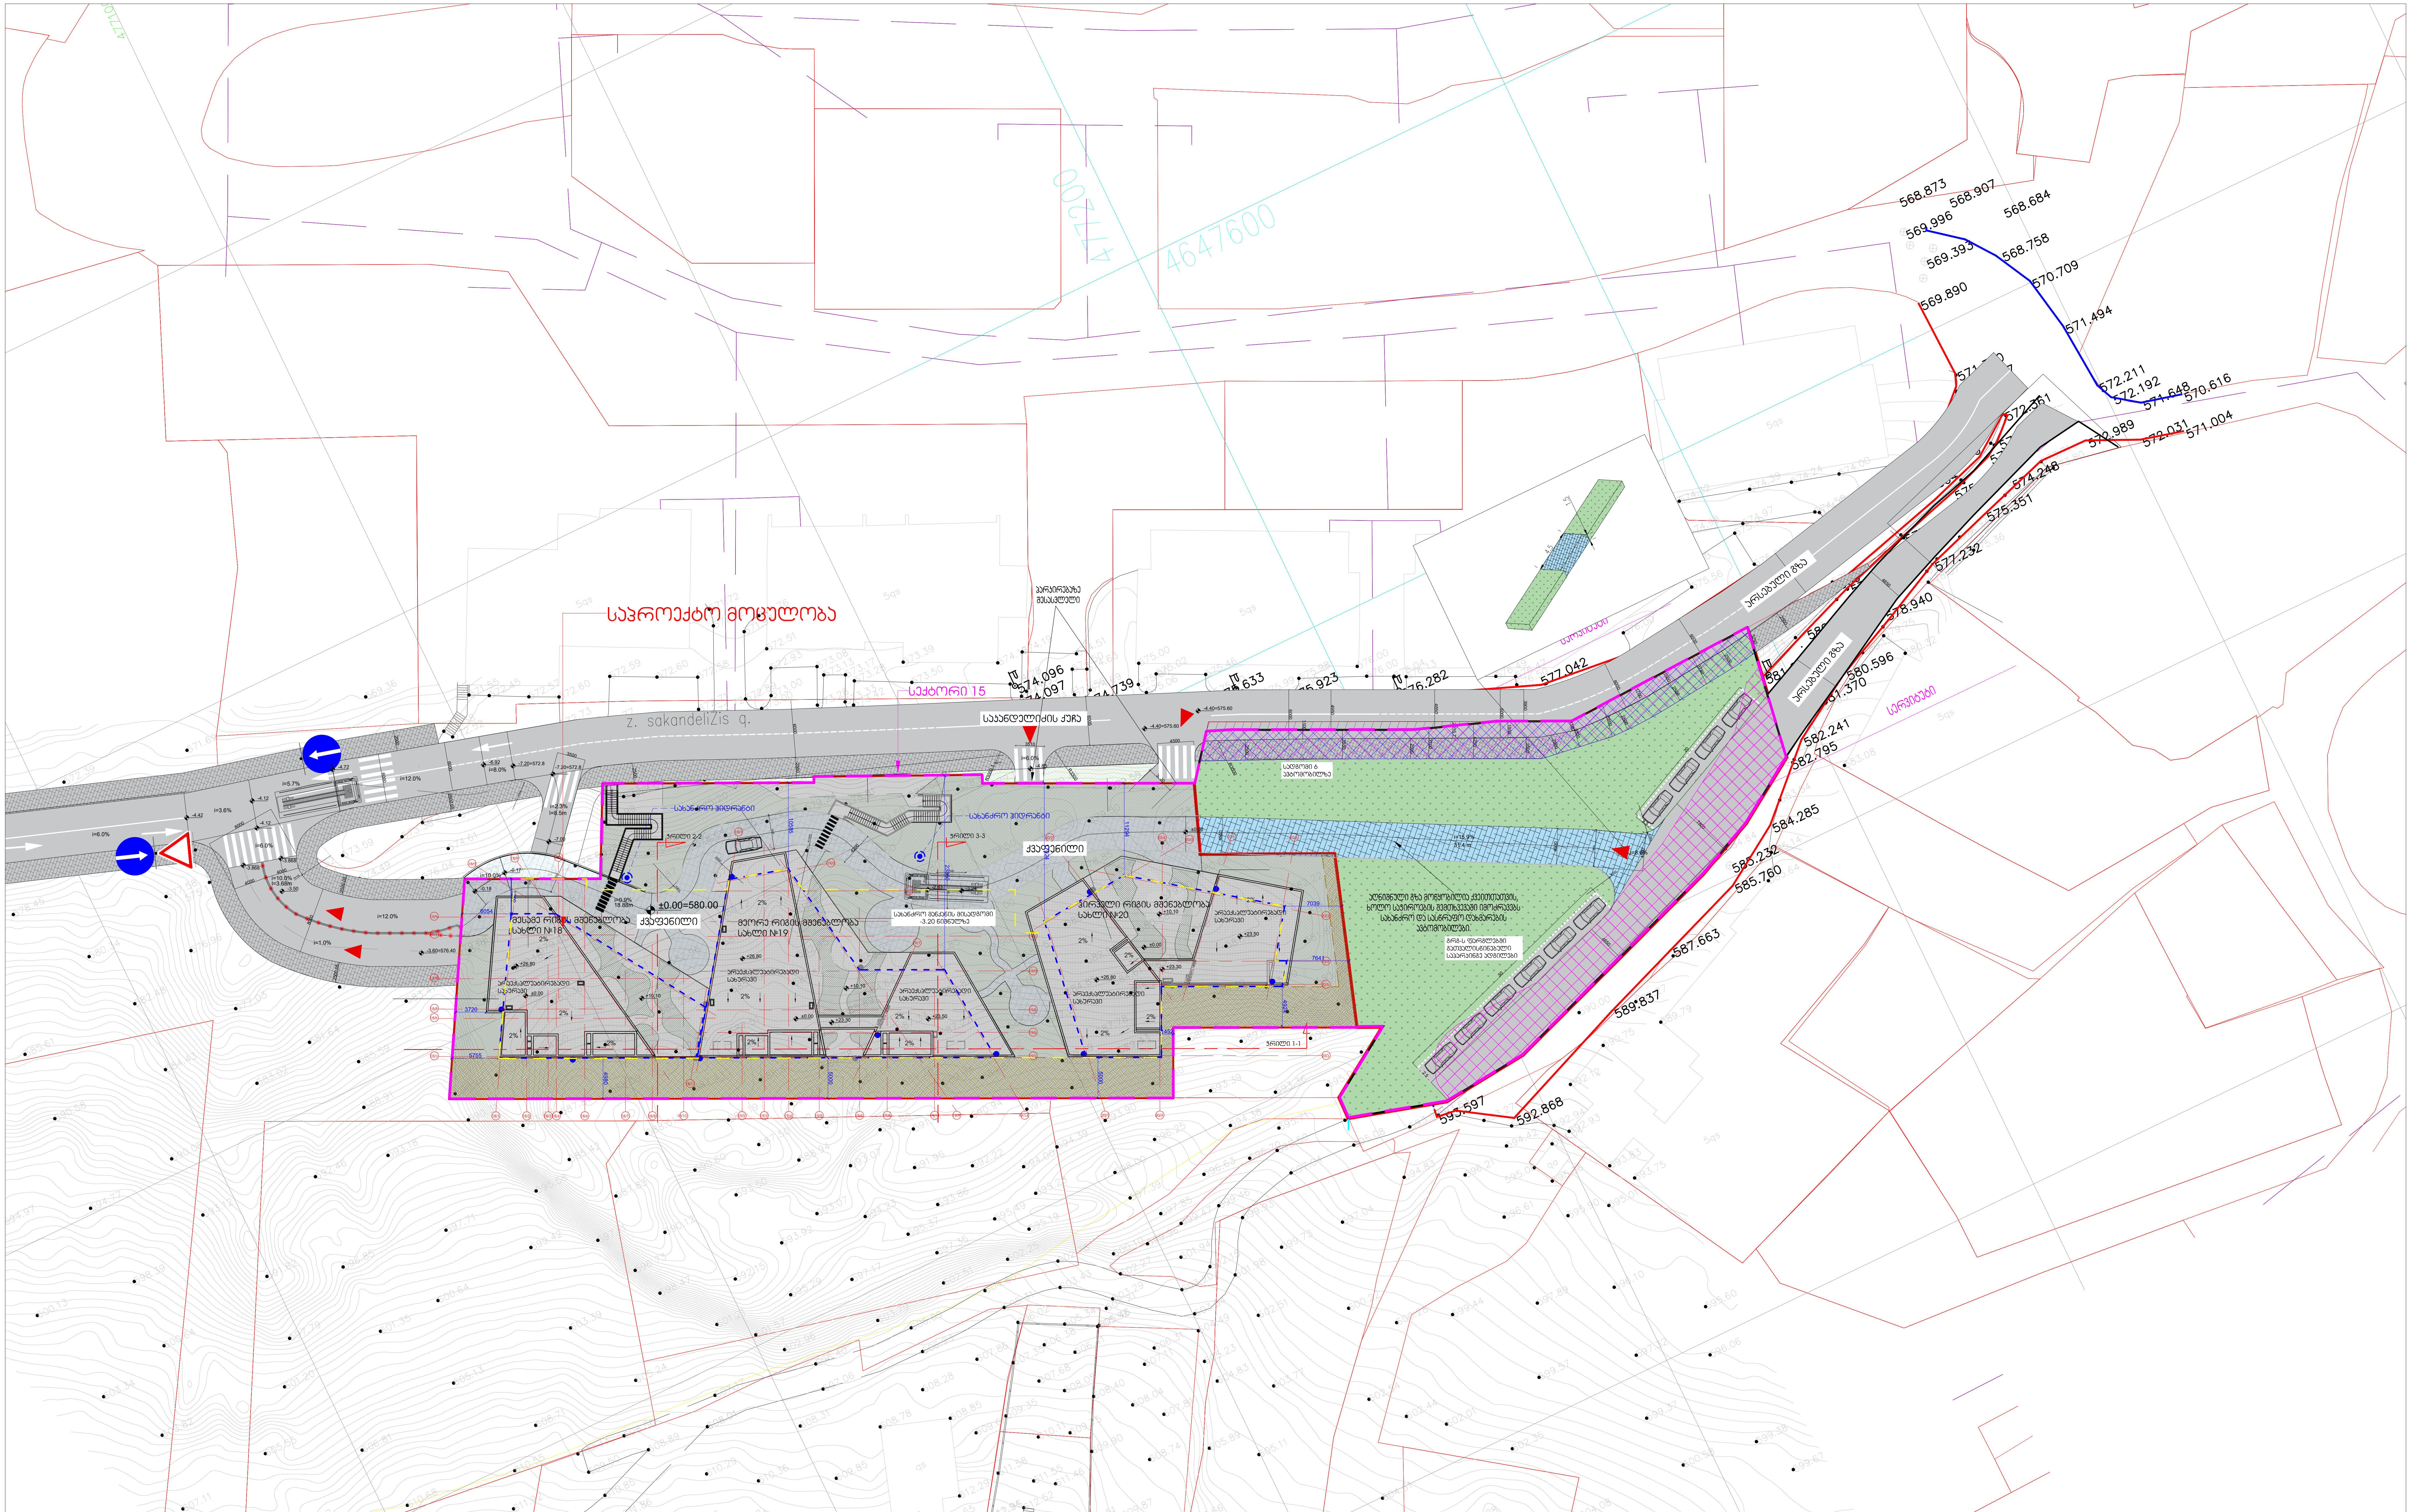


| სიტუაციური სქემა: | პირობითი აღნიშვნები : | ინფორმაცია პროექტის თაობაზე : | ინფორმაცია ნახაზის თაობაზე : | ინფორმაცია არქიტექტურული საპროექტოს თაობაზე : |
|---|---|---|---|---|

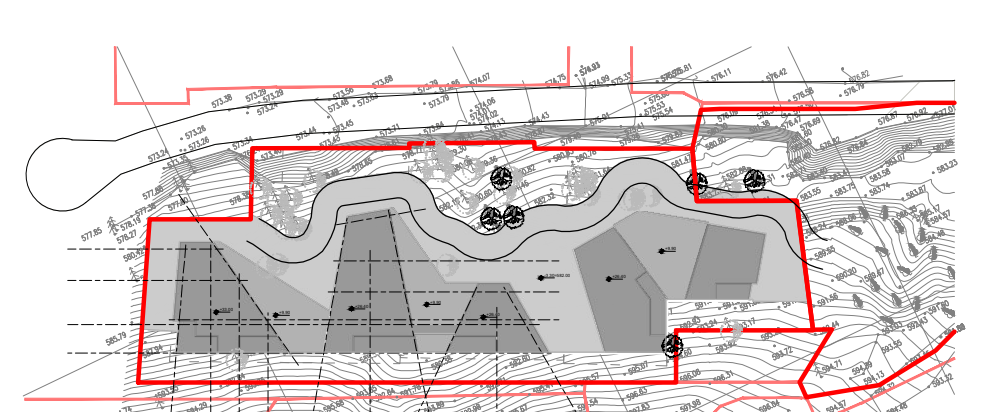

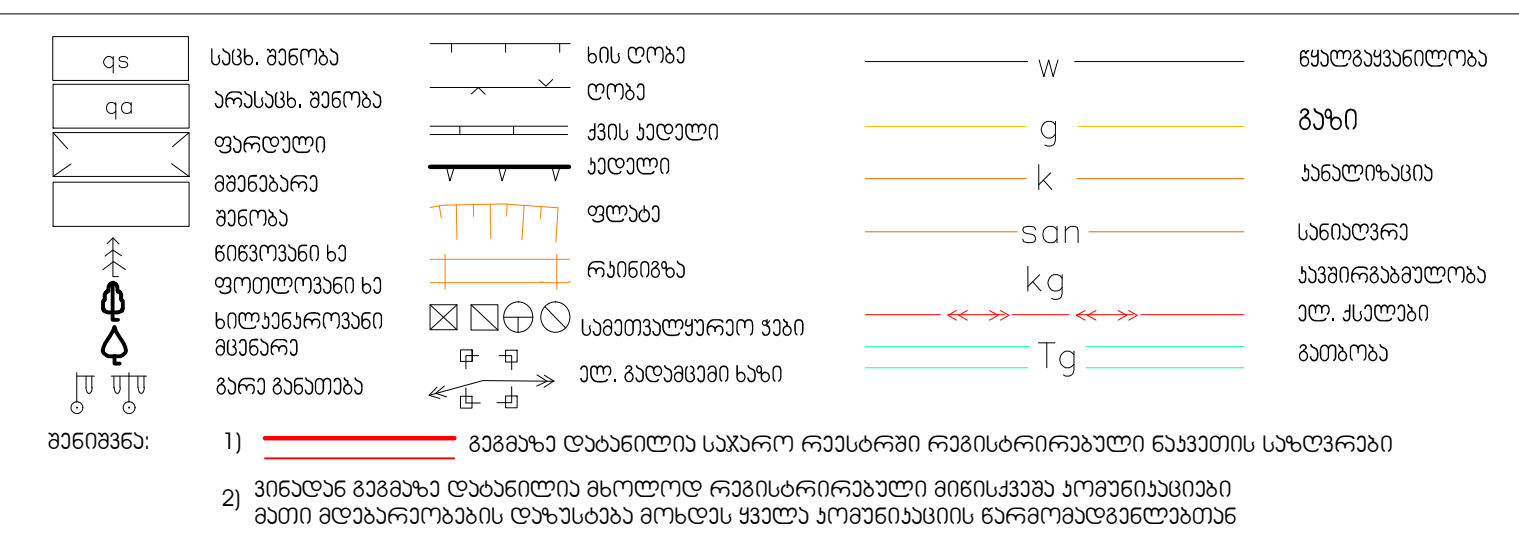

**ინფორმაცია პროექტის თაობაზე :**

პროექტის სახელწოდება :
მრავალბინიანი საცხოვრებელი სახლი
სექტორი 15, სახლი №18,19,20

მისამართი :
ქ. თბილისი, ბაგების მიმდებარედ, წყნეთის
გზატკეცილის სამხრეთით (ნაკვ. 1/88)

დამკვეთი :
შ.პ.ს. მეტრა დეველოპმენტი

**ინფორმაცია ნახაზის თაობაზე :**

# გენ.გეგმა

| მასშტაბი : | ფორმატი : | თარიღი : |
|---|---|---|
| 1:500 | A-2 | 2021 |
| სტადია : პროექტი | | ფურცელი |

**ინფორმაცია არქიტექტურული საპროექტოს თაობაზე :**


0105 თბილისი,
შ. ყავლაშვილის ქ. № 4
www.timmarchitecture.com
ტელ. +995 599 725 900


| | |
|---|---|
| დირექტორი : | ნ. ლეკვეიშვილი |
| მთ. არქიტექტორი : | ნ. ლეკვეიშვილი |
| არქიტექტორი : | ნ. გრიგოლაშვილი |
| არქიტექტორი : | |

სახლი №18,19,20
მიწის დონის საკონტროლო ნიშნულის განსაზღვრა

სახლი 18
580+580+580+592+593+593=3518/6=586

სახლი 19
580+580+580+580+593+593=3506/6=584

სახლი 20
580+580+580+592+593+593=3518/6=586

გენ.გეგმა
სახლი № 18.19.20
მ. 1:500




სიტუაციური სქემა:

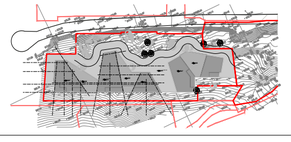

ჰირობითი აღნიშვნები :

| | | | |
|---|---|---|---|

შენიშვნა:

| | |
|---|---|
| ინფორმაცია პროექტის თაობაზე : | |
| პროექტის სახელწოდება : მრავალბინიანი საცხოვრებელი სახლი სექტორი 15, სახლი №18,19,20 | |
| მისამართი : ქ. თბილისის, ბაგების მიმდებარედ, წყნეთის გზატკეცილის სამხრეთით (ნაკვ. 1/88) | |
| დამკვეთი : შ.პ.ს. მეტრო დეველოპმენტი | |

| ინფორმაცია ნახაზის თაობაზე : | | |
|---|---|---|
| გენ.გეგმა მიწის დონის საკონტროლო ნიშნულის განსაზღვრა | | |
| მასშტაბი : 1:500 | ფორმატი : A-2 | თარიღი : 2021 |
| სტადია : პროექტი | | ფურცელი |

| ინფორმაცია არქიტექტურული პროექტის თაობაზე : | | |
|---|---|---|
| 0105 თბილისი, მ. ყავლაშვილის ქ. № 4 www.timmarchitecture.com ტელ. +995 599 725 900 | დირექტორი : | ნ. ლეკვეიშვილი |
| | მთ. არქიტექტორი : | ნ. ლეკვეიშვილი |
| | არქიტექტორი : | ნ. გრიგოლაშვილი |
| | არქიტექტორი : | |