

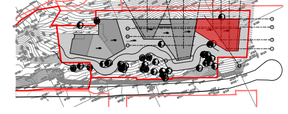


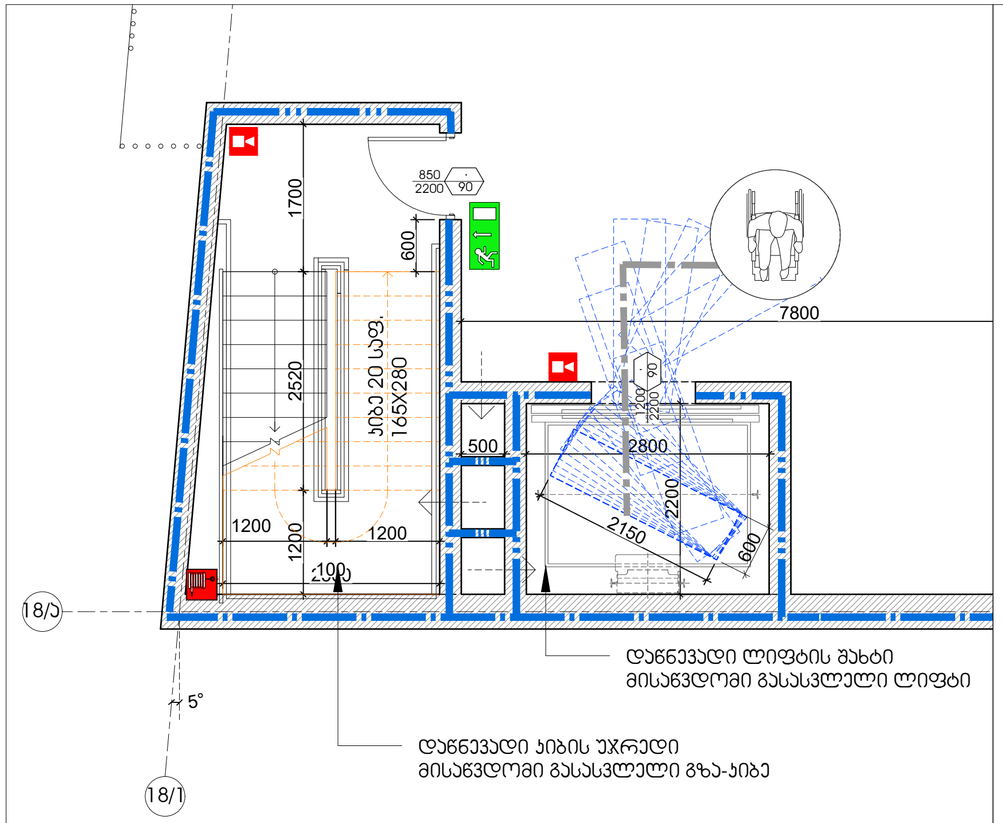

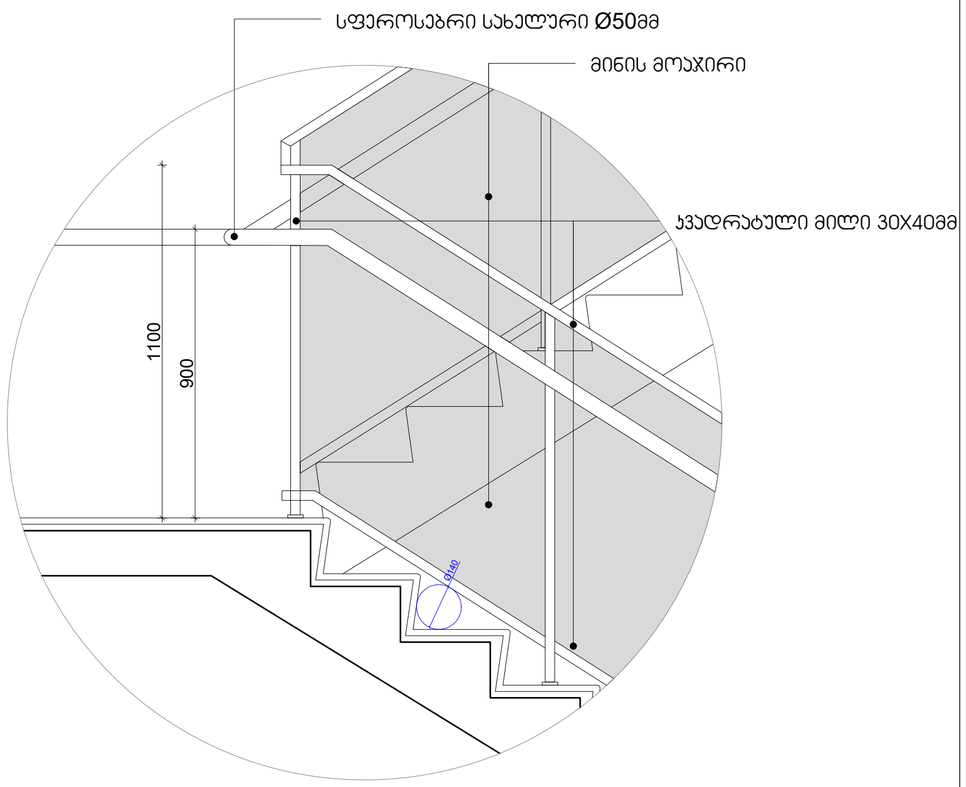

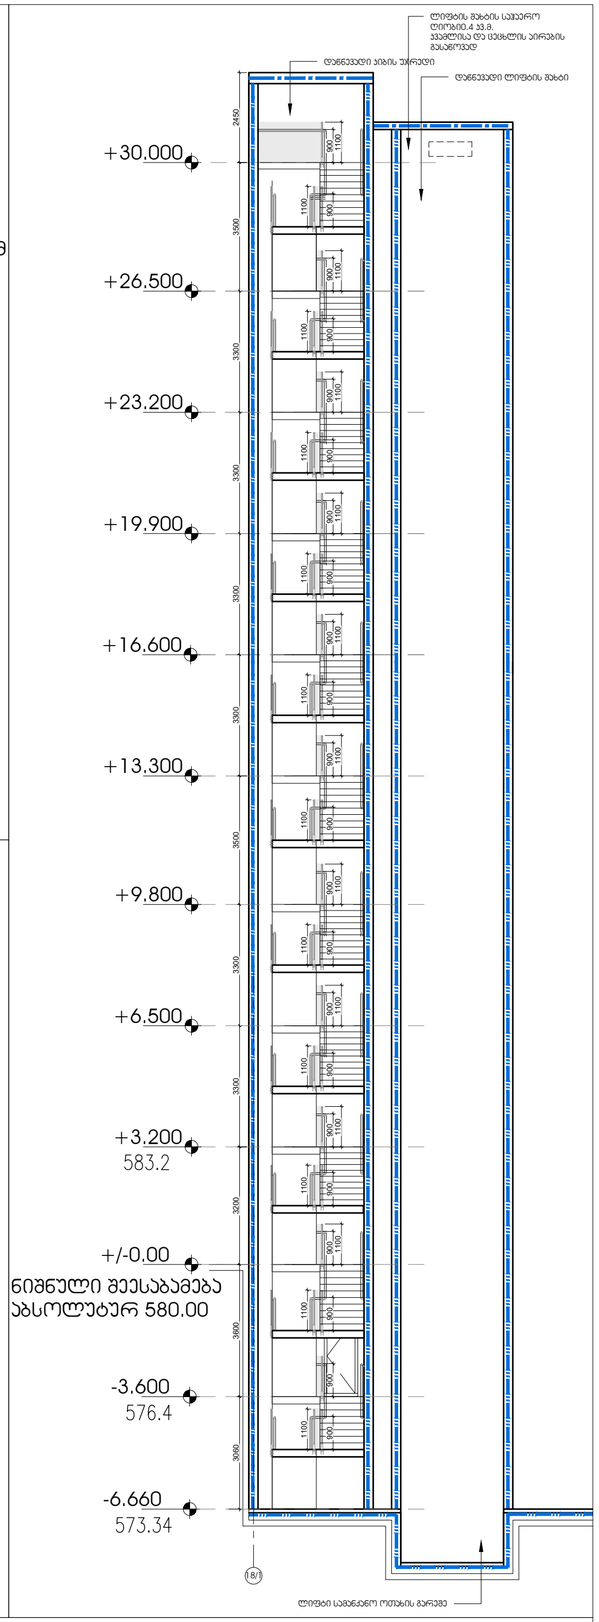

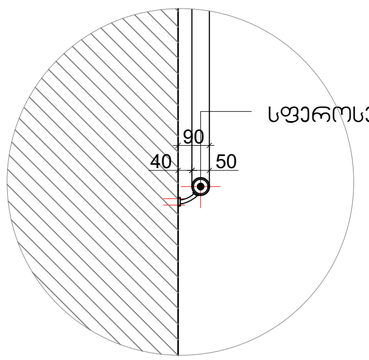

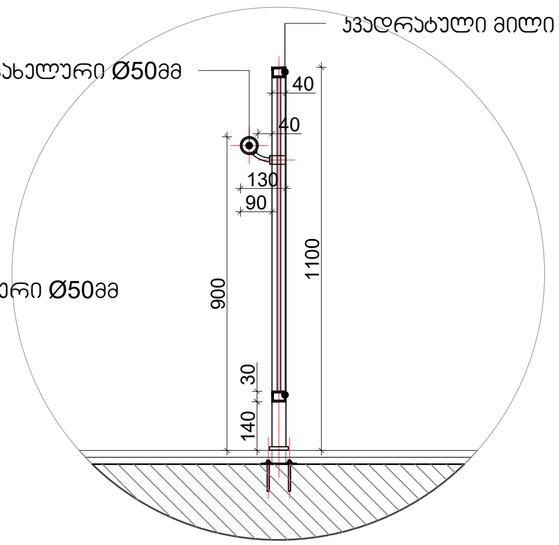

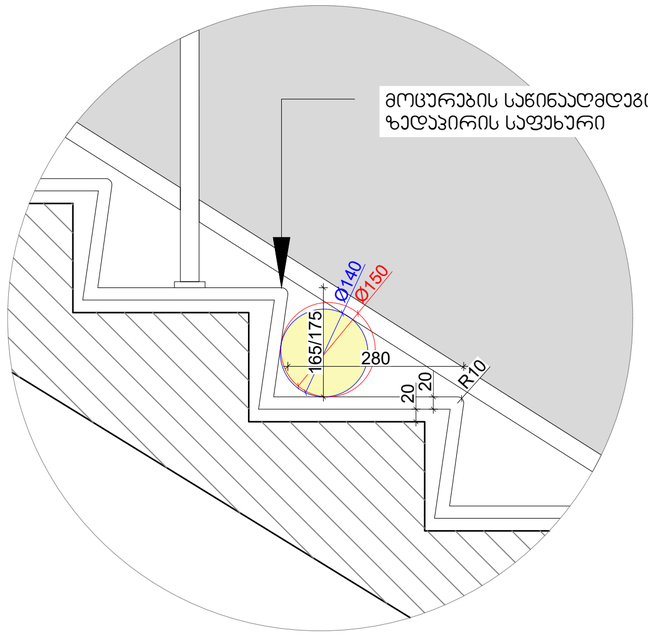

სიტუაციური სქემა:	პირობითი აღნიშვნები :	ინფორმაცია პროექტის თაობაზე :	ინფორმაცია ნახაზის თაობაზე :	ინფორმაცია არქიტექტურული საპროექტოს თაობაზე :
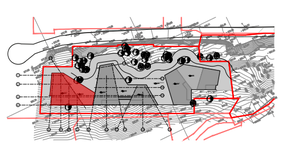		პროექტის სახელწოდება : მრავალბინიანი საცხოვრებელი სახლი სექტორი 15, სახლი №18 მისამართი : ქ. თბილისი, ბაგების მიმდებარედ, წყნეთის გზატკეცილის სამხრეთით (ნაკვ. 1/88) დამკვეთი : შ.პ.ს. მებრა დეველოპმენტი	გზა-ჯიბის დეტალები მასშტაბი : / ფორმატი : A-2 / თარიღი : 2021 სტატუსი : პროექტი / ფურცელი	0105 თბილისი, ჭ. ყავლაშვილის ქ. № 4 www.timmarchitecture.com ტელ. +995 599 725 900 დირექტორი : ნ. ლეკვეიშვილი მთ. არქიტექტორი : ნ. ლეკვეიშვილი არქიტექტორი : ნ. გრიგოლაშვილი არქიტექტორი :

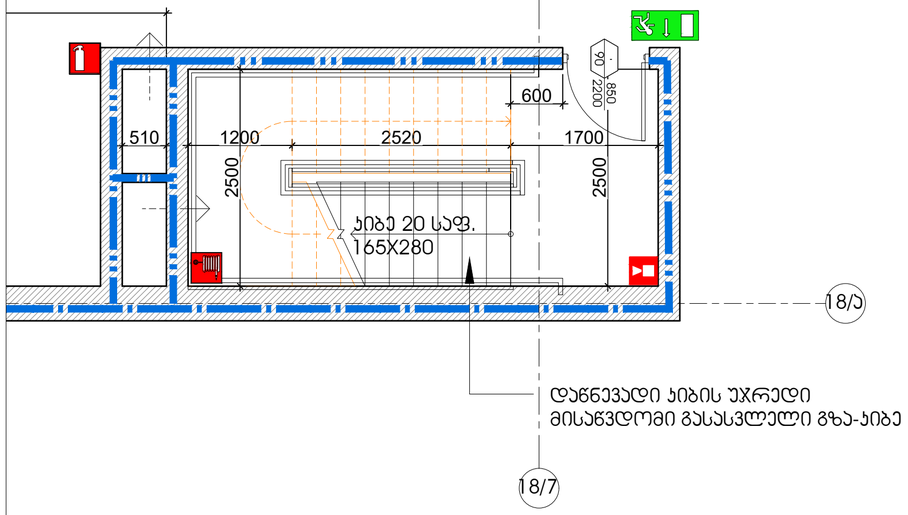

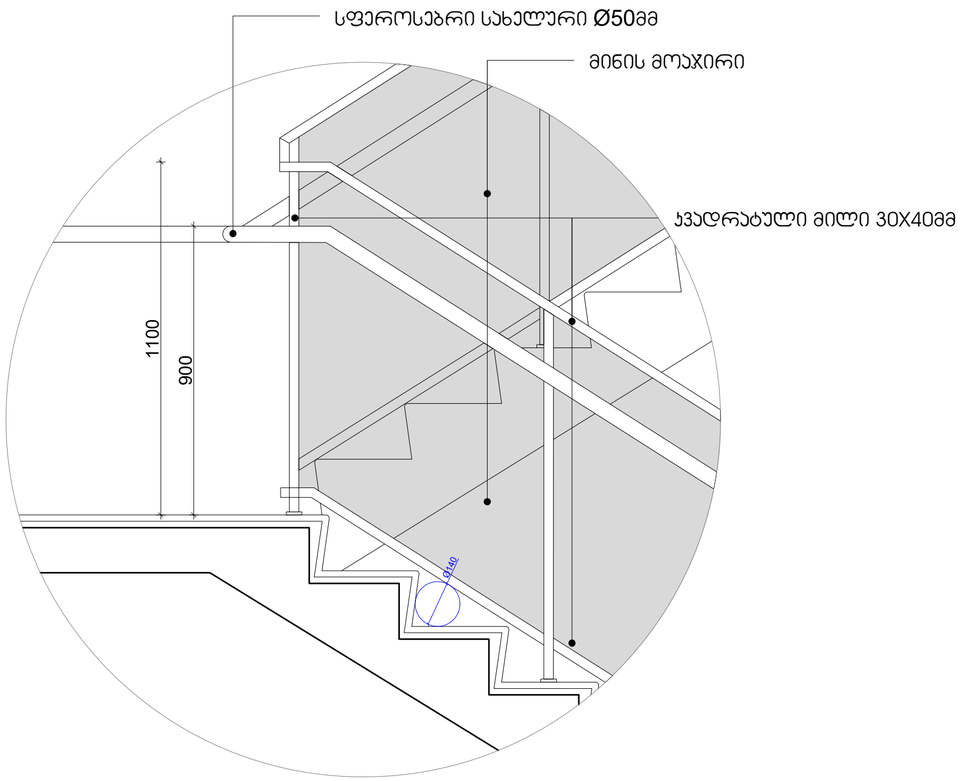

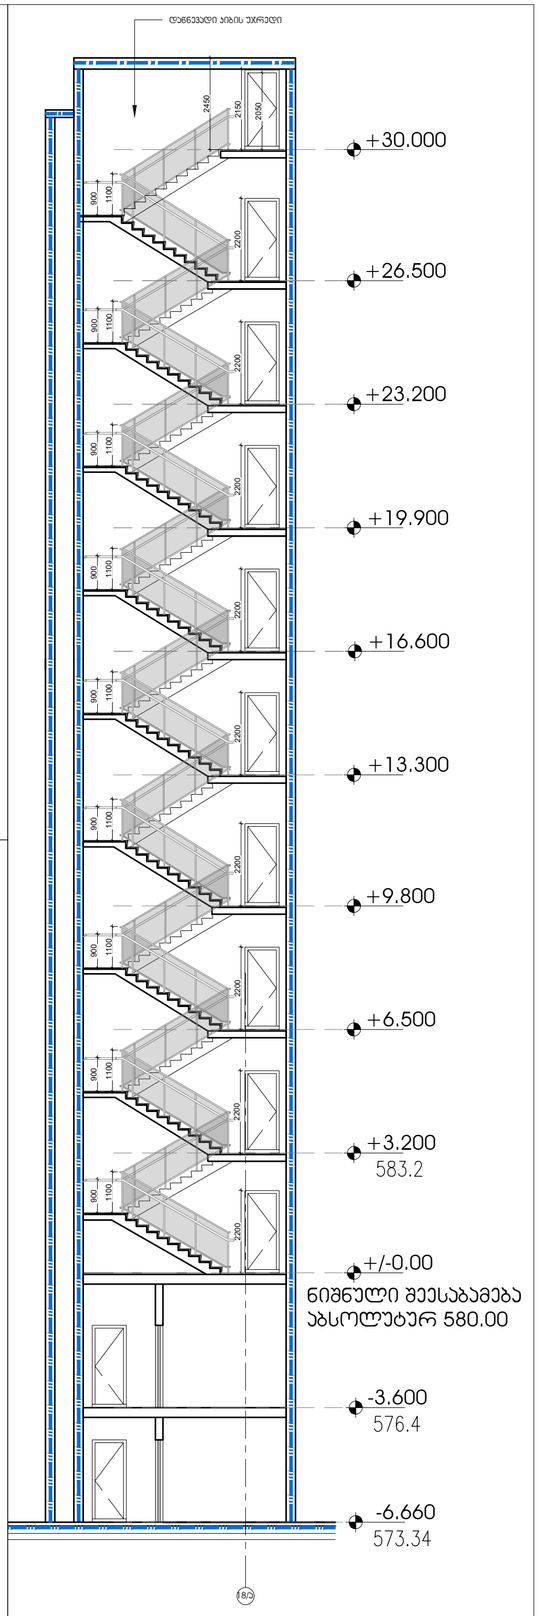

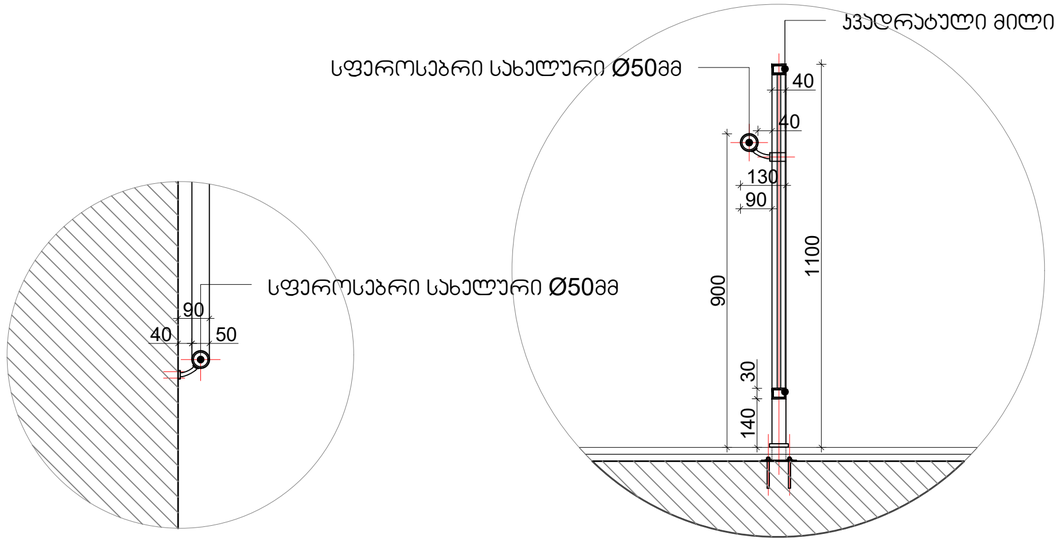

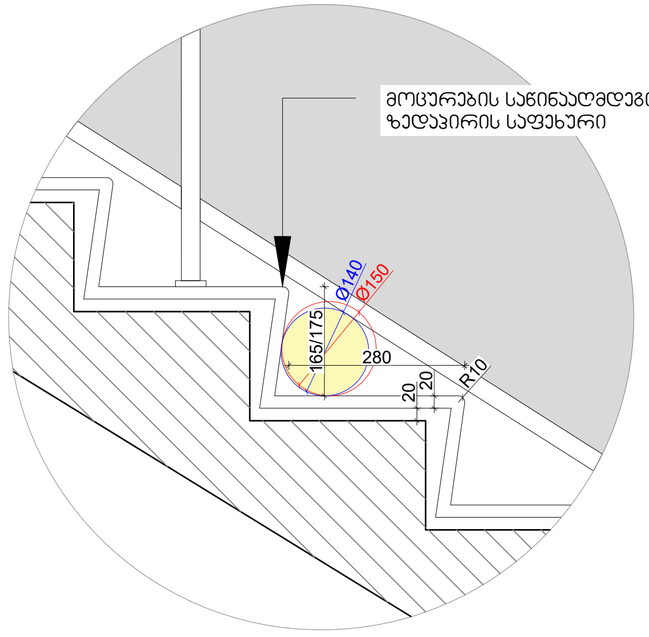

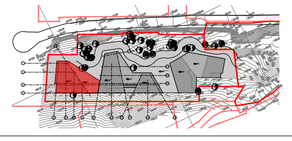

სიტუაციური სქემა:	პირობითი აღნიშვნები :	ინფორმაცია პროექტის თაობაზე :	ინფორმაცია ნახაზის თაობაზე :	ინფორმაცია არქიტექტურული საპროექტოს თაობაზე :

პროექტის სახელწოდება :
მრავალბინიანი საცხოვრებელი სახლი
სექტორი 15, სახლი №18

მისამართი :
ქ. თბილისი, ბაგების მიმდებარედ, წყნეთის
გზატკეცილის სამხრეთით (ნაკვ. 1/88)

დამკვეთი :
შ.პ.ს. მეტრა დეველოპმენტი

გზა-პიბის დეტალები

მასშტაბი :	ფორმატი :	თარიღი :
	A-2	2021
სტადია : პროექტი		ფერცელი

0105 თბილისი,
მ. ყაფლანიშვილის ქ. № 4
www.timmarchitecture.com
ტელ. +995 599 725 900

დირექტორი :	ნ. ლეკვეიშვილი
მთ. არქიტექტორი :	ნ. ლეკვეიშვილი
არქიტექტორი :	ნ. გრიგოლაშვილი
არქიტექტორი :	