საპროექტო გენ. გეგმა

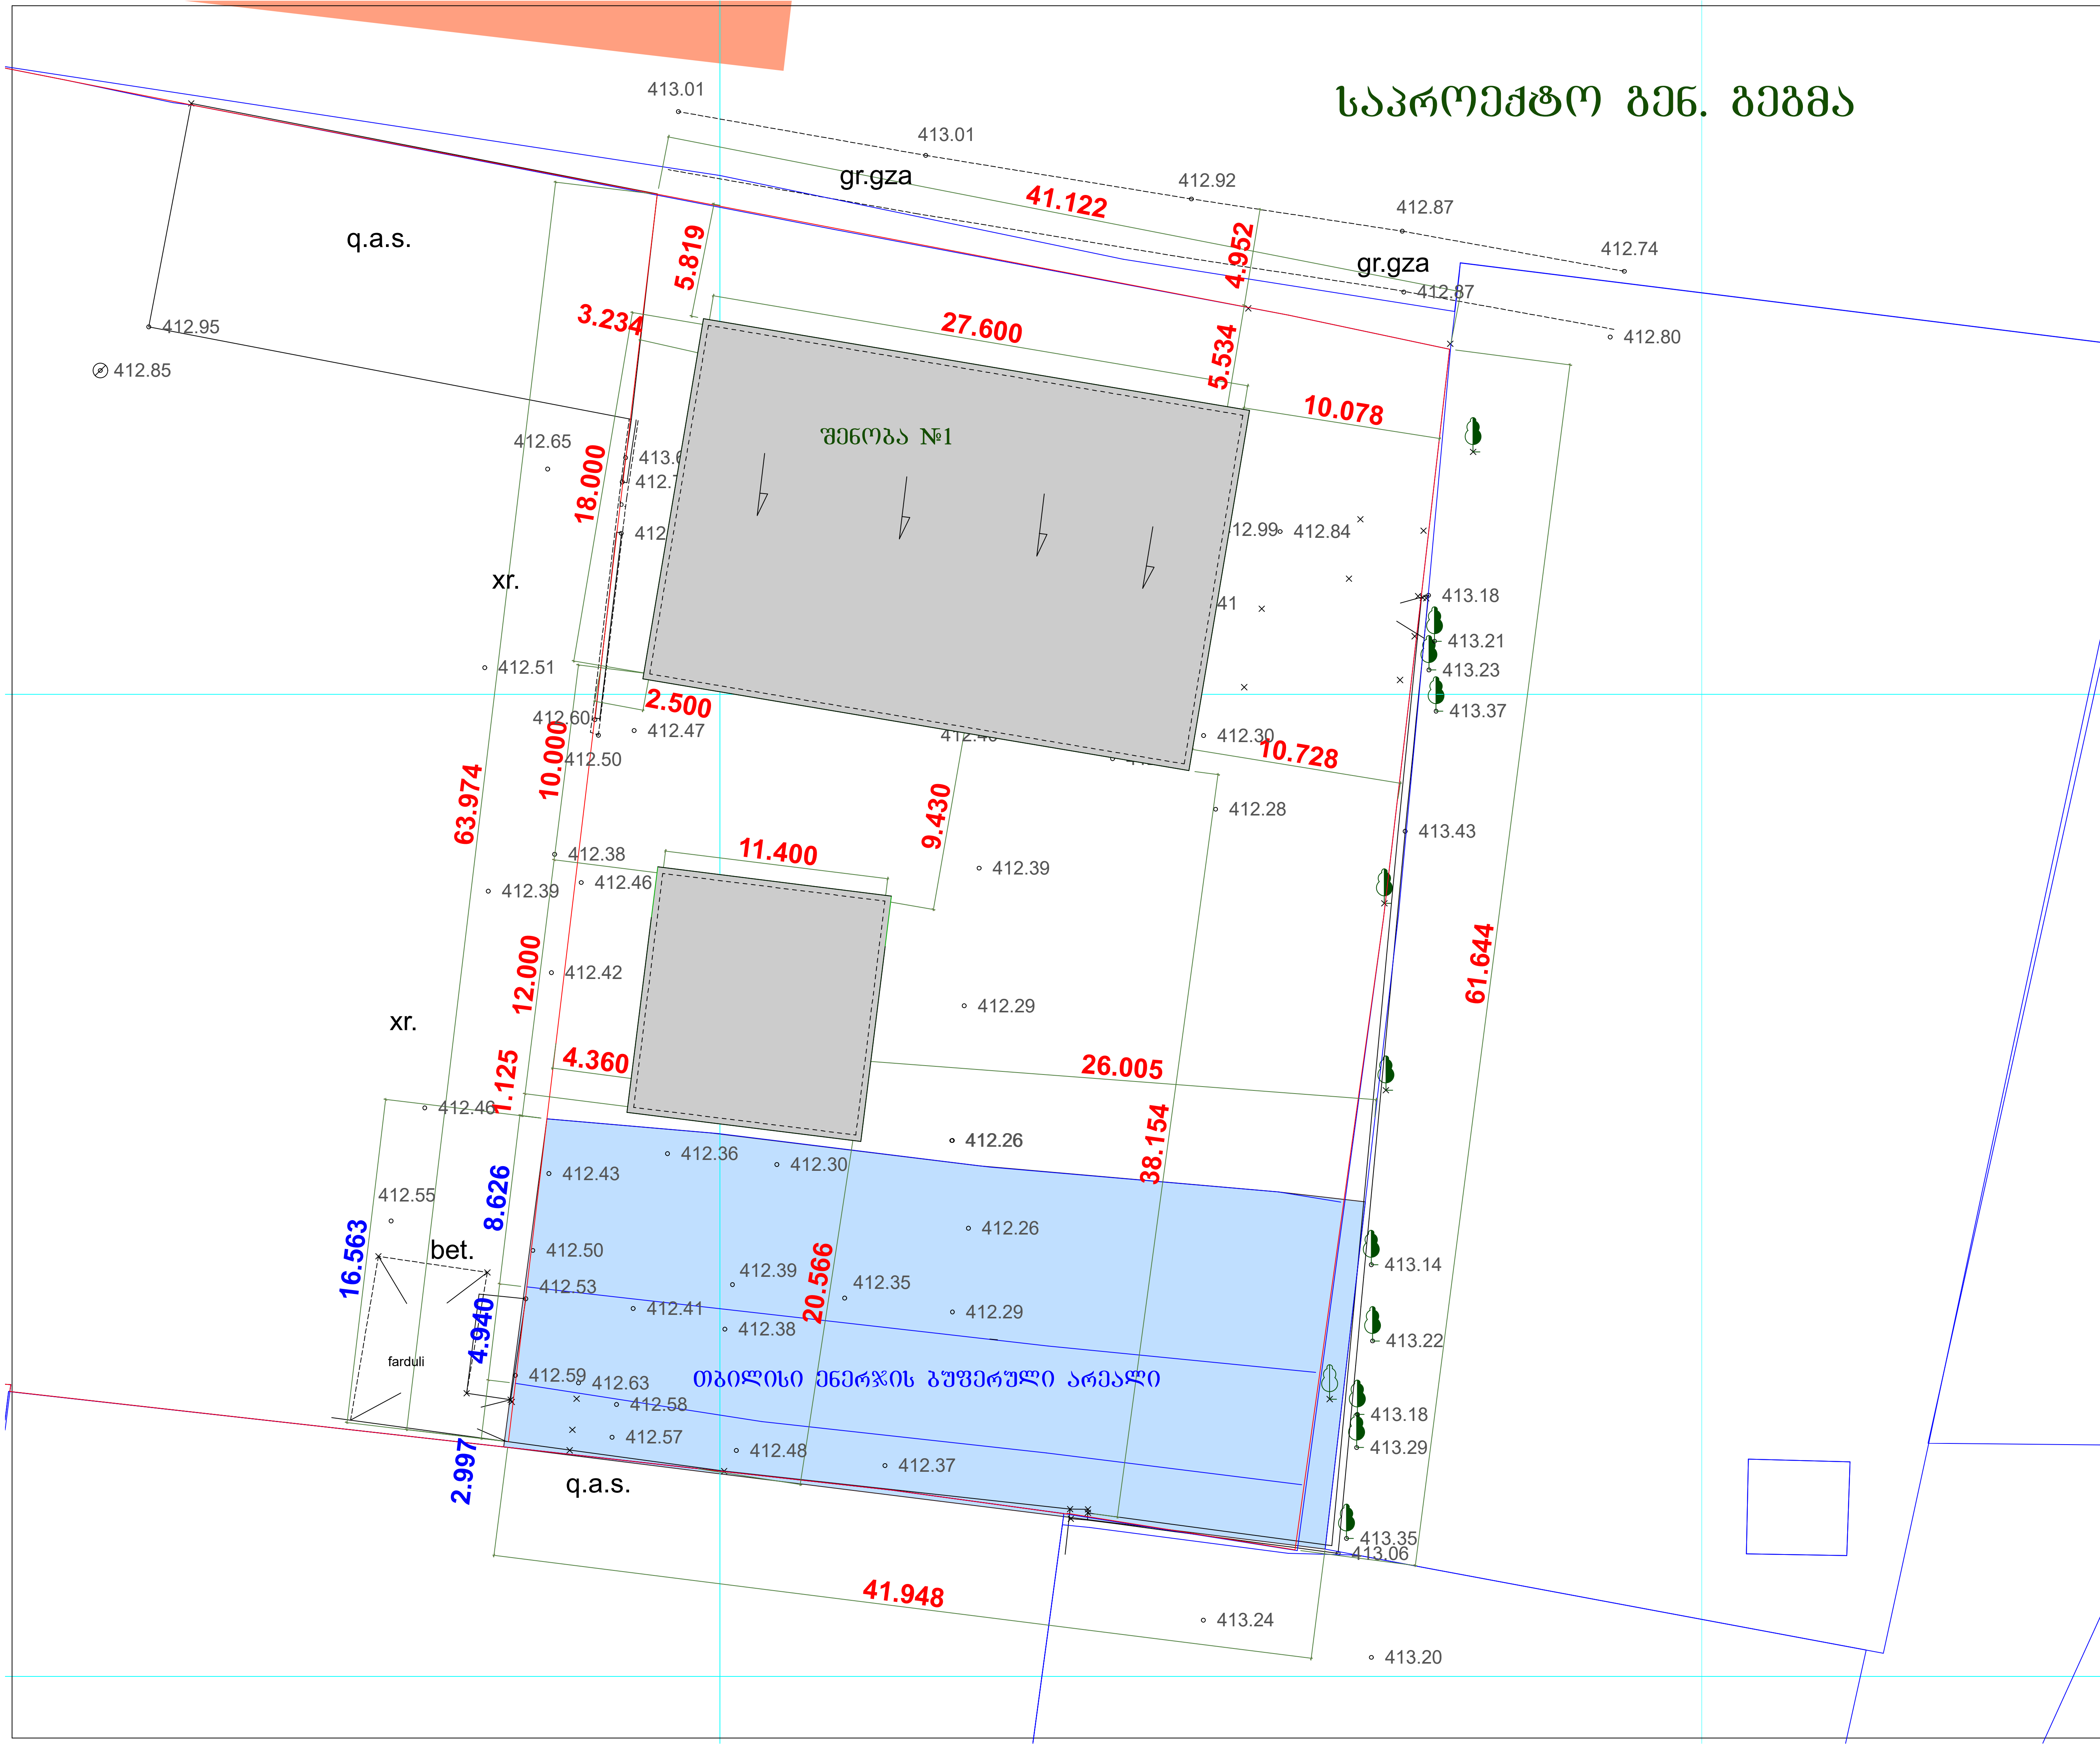

შ.პ.ს. "ემ არქი"

№	სახელწოდება	ფართი

დამკვეთი:
შ.პ.ს. "ვიქტორია სქიურითი"

პროექტის სახელწოდება:
საპროექტო გენ. გეგმა

მისამართი:
ქალაქი თბილისი, იუნკერ შალვა ერისთავის I ჩიხი №3

გვარი	ხელმოწერა	
მ. ქავთარაძე		დირექტორი
გ. მონიავა		პრ. ავტორი
გ. მონიავა		შესრულე

დაკვეთა	№ 03/24
სტადია	პრ
ფურცელი	
ფურცლები	
მასშტაბი	1:300
თარიღი	02/05/2024

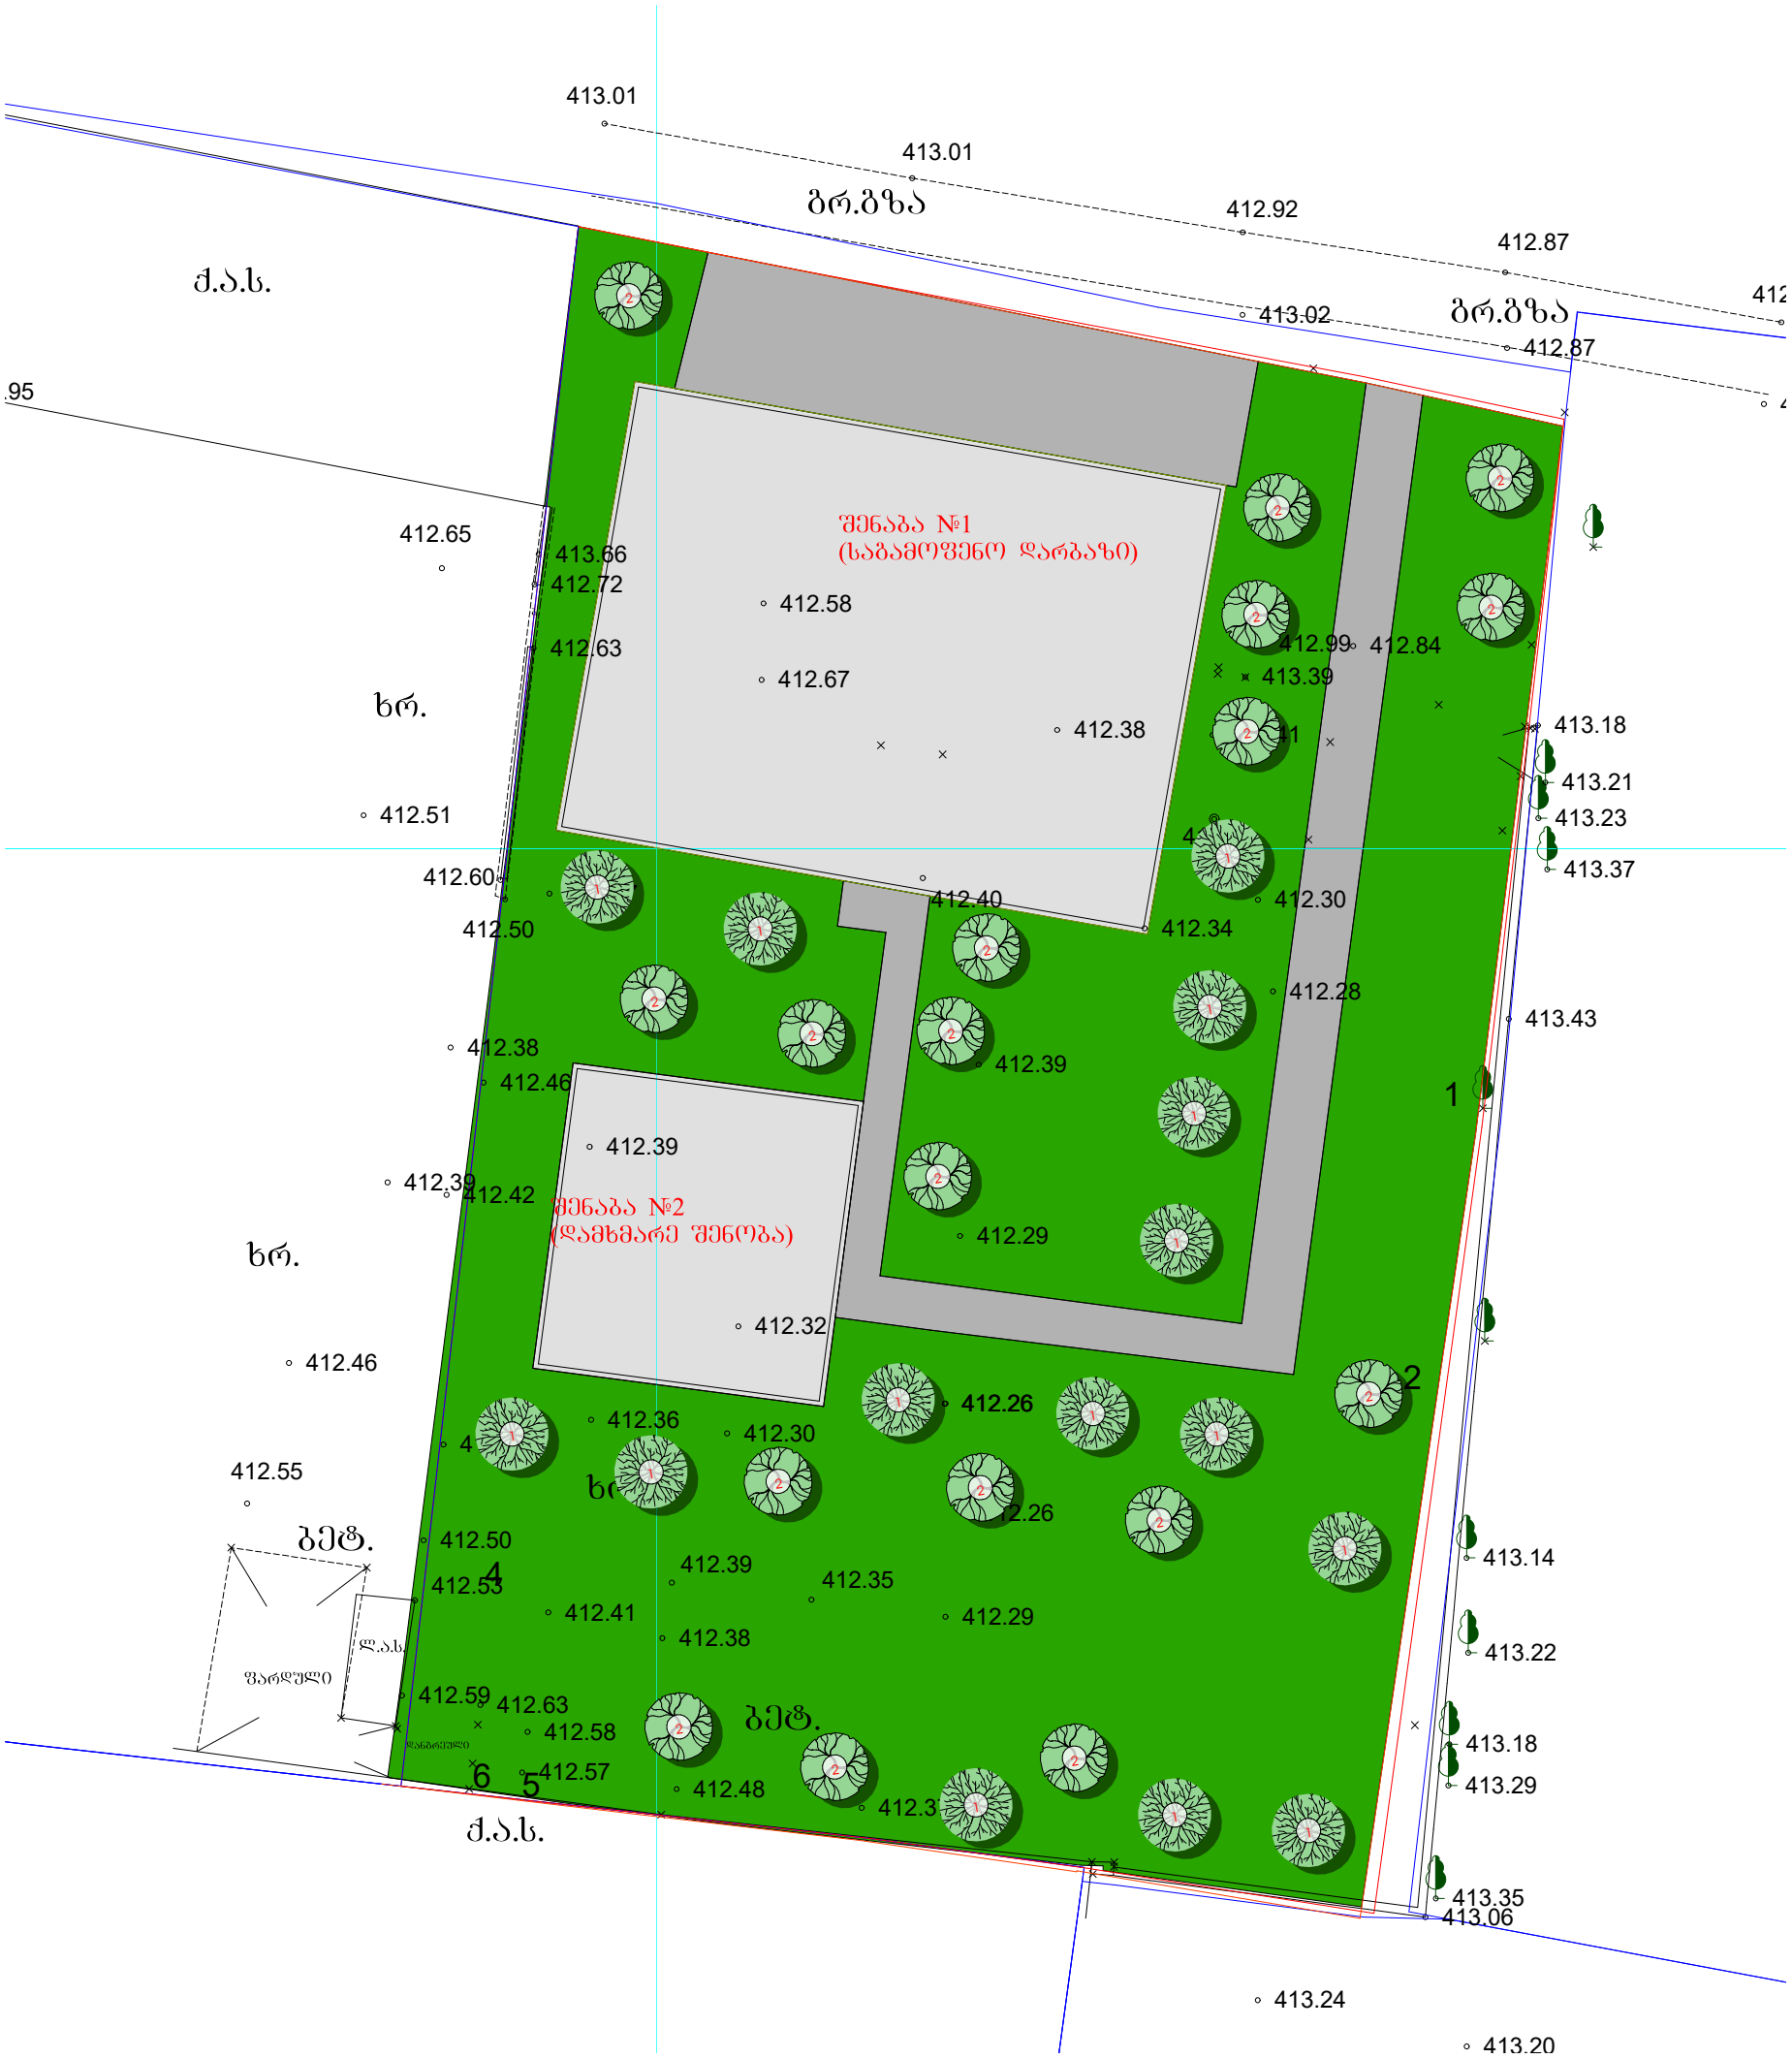
413.01
413.01
ბრ.ბზა
412.92
412.87
413.02
ბრ.ბზა
412.87
ქ.ა.ს.
.95
412.65
413.66
412.72
412.58
შენაბა №1
(საბამოფენო დარბაზი)
412.63
412.67
412.38
412.99
412.84
413.39
413.18
413.21
413.23
413.37
ხრ.
412.51
412.60
412.50
412.40
412.34
412.30
412.28
413.43
412.38
412.46
412.39
412.39
412.42
შენაბა №2
(დამხმარე შენობა)
412.29
412.32
412.46
412.26
412.36
412.30
412.55
ბეტ.
412.50
412.53
412.39
412.35
412.41
412.29
412.38
413.14
413.22
ს.ა.ს
ფარდული
412.59
412.63
412.58
ბეტ.
413.18
413.29
412.57
412.48
412.3
413.35
413.06
ქ.ა.ს.
413.24
413.20


E
S
N
W
Khevdz
Miliskhevi
Google
11 მაი. 2026 12:09:27
171° S





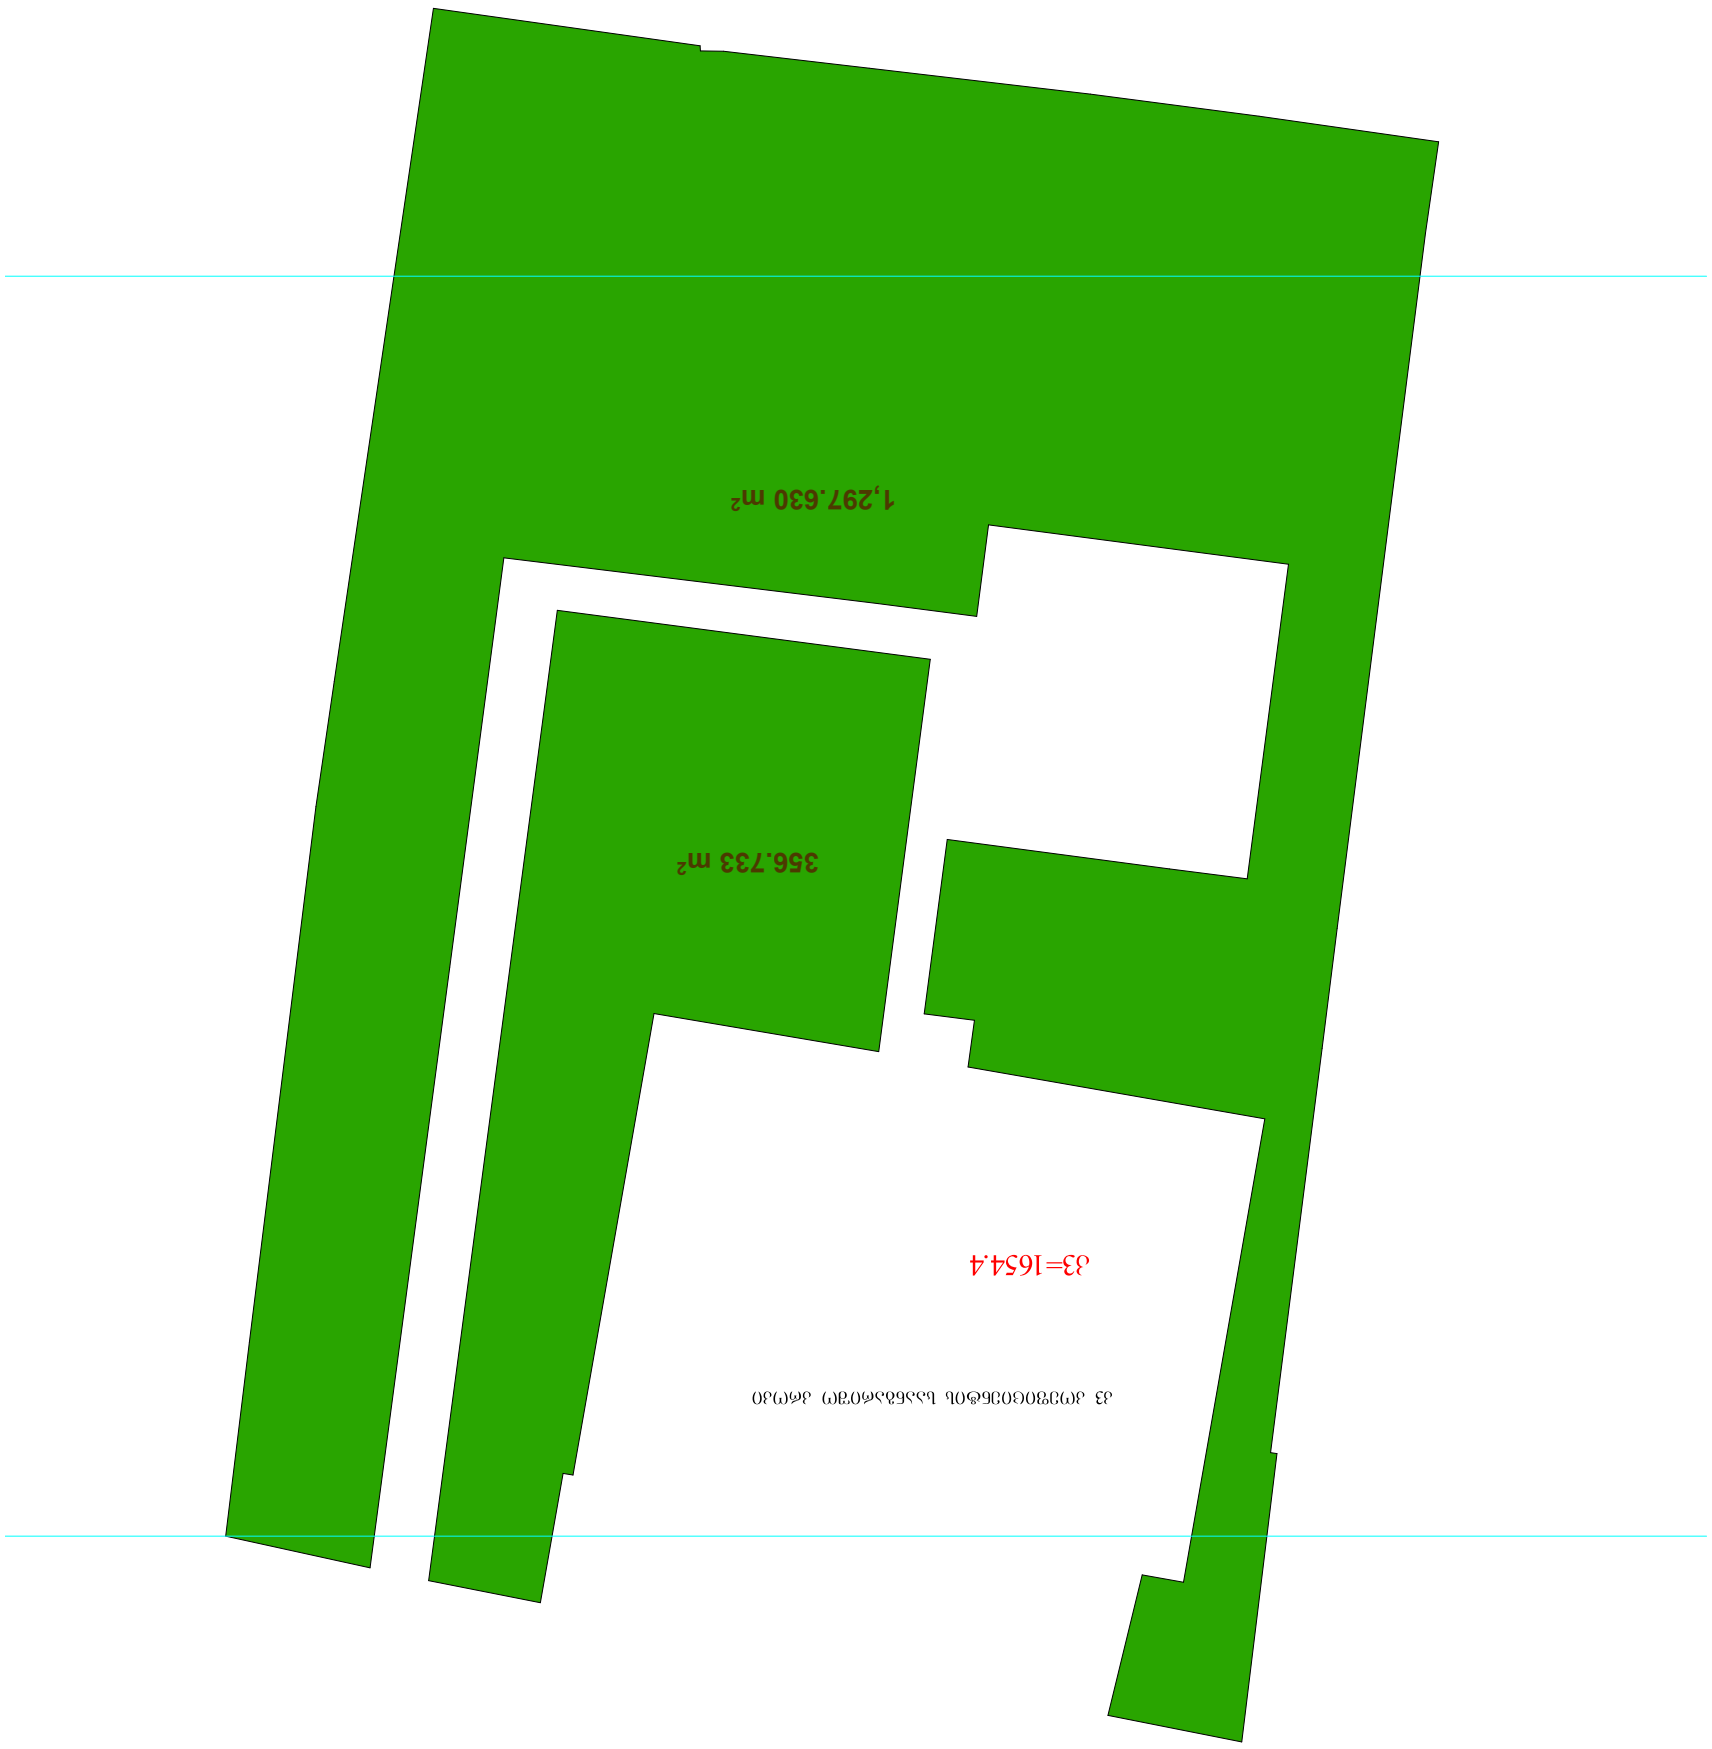
1,297.630 m²
356.733 m²
J3=1654.4

შენობა №1 -ის კ1 კოეფიციენტის საანგარიშო კროკი



შენობა №2 -ის კ1 კოეფიციენტის საანგარიშო კროკი

ჯამში შენობა №1 და №2 კ1=609.9

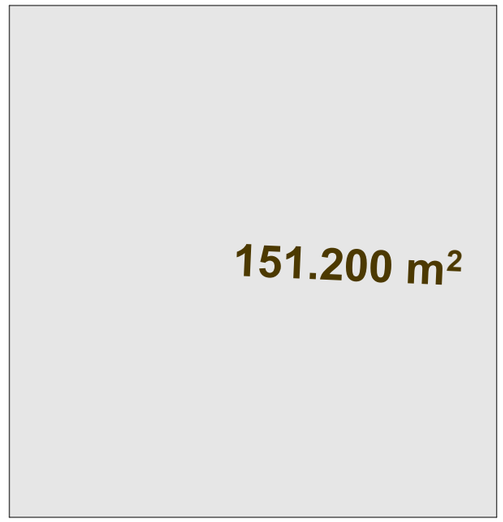

შენობა №1 -ის, I სართულის, კ2 კოეფიციენტის საანგარიშო კროკი

შენობა №1 -ის, II სართულის, კ2 კოეფიციენტის საანგარიშო კროკი

ჯამში შენობა №1- კ2=917.3

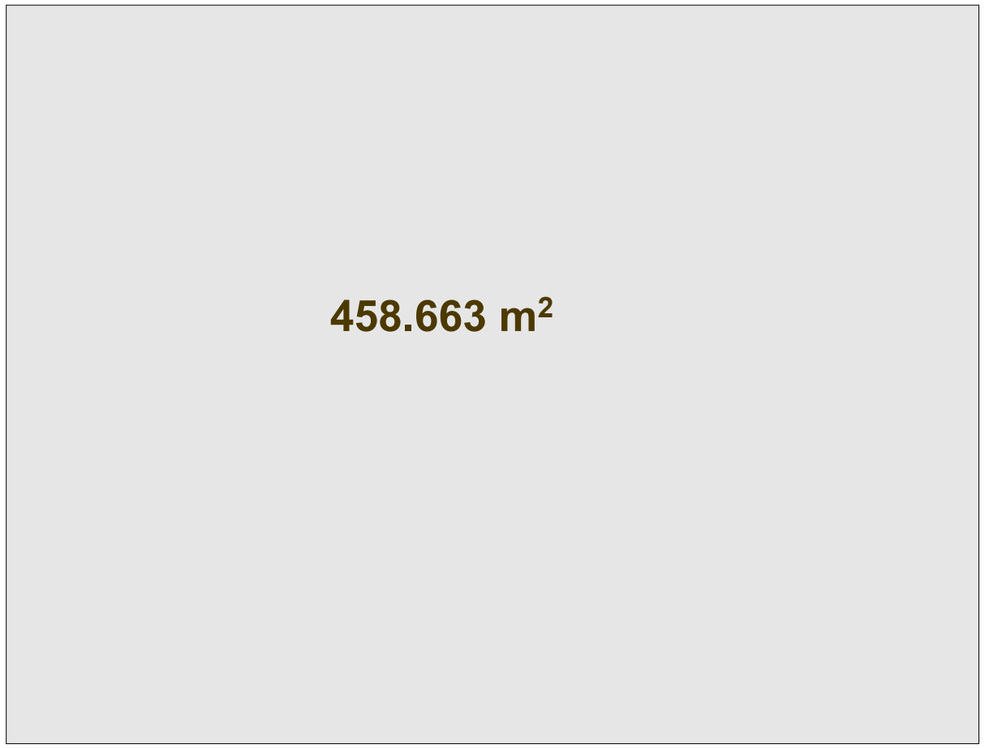

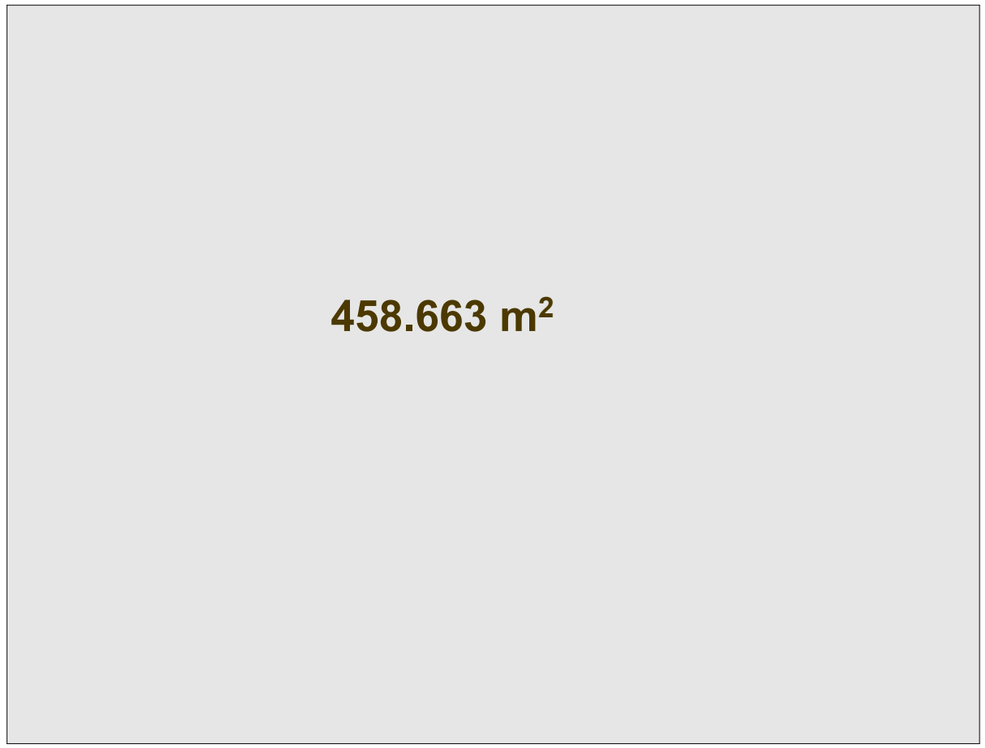

შენობა №2 -ის, I სართულის, კ2 კოეფიციენტის საანგარიშო კროკი

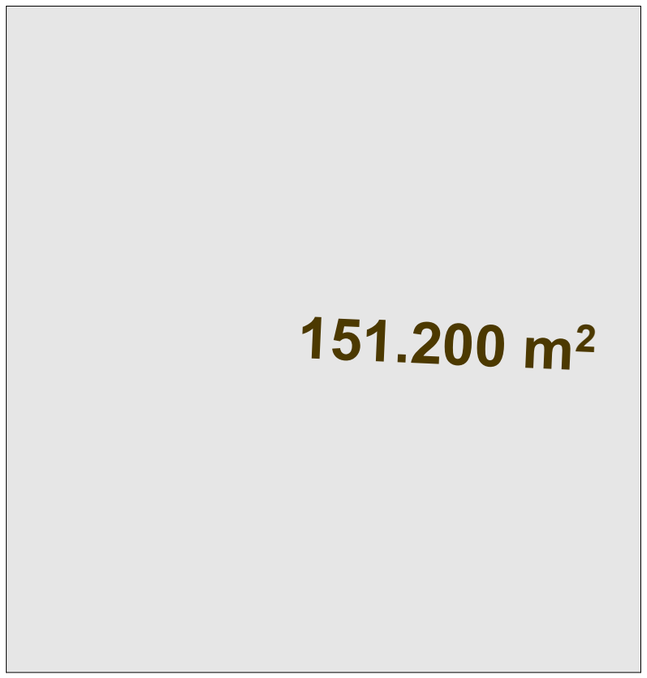

შენობა №2 -ის, I სართულის, კ2 კოეფიციენტის საანგარიშო კროკი

ჯამში შენობა №1- კ2=302.4

