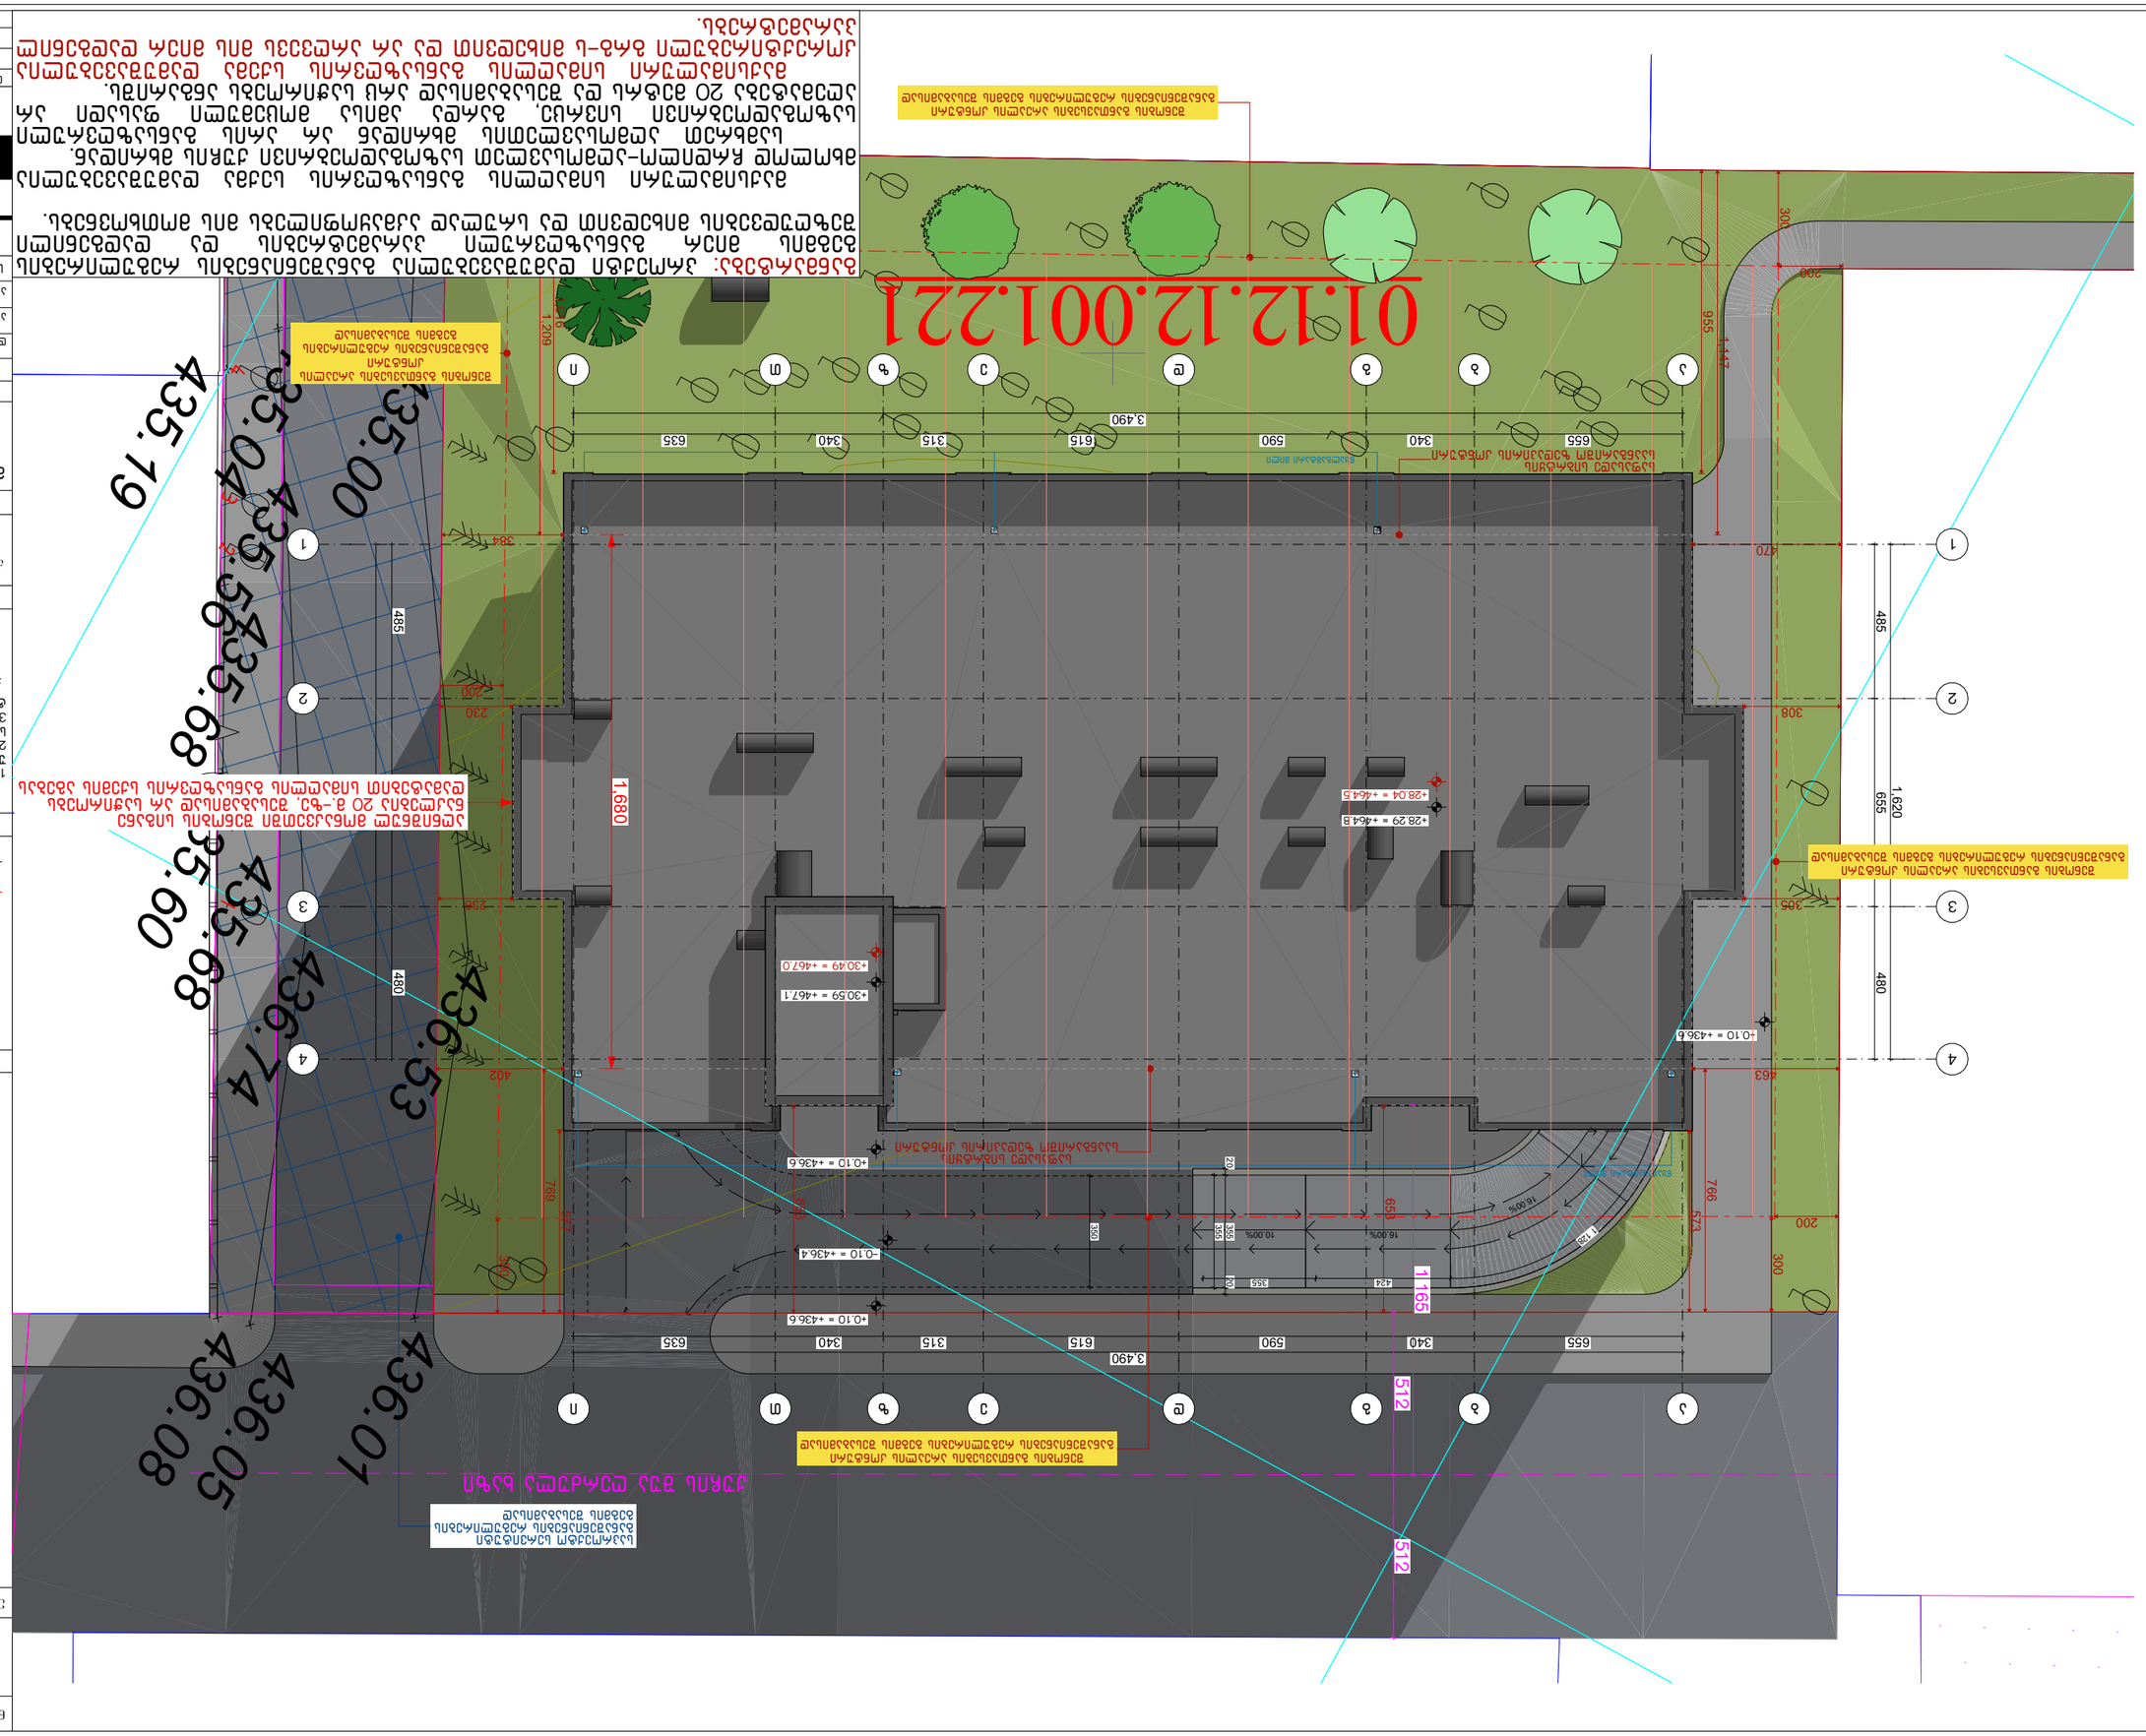




























































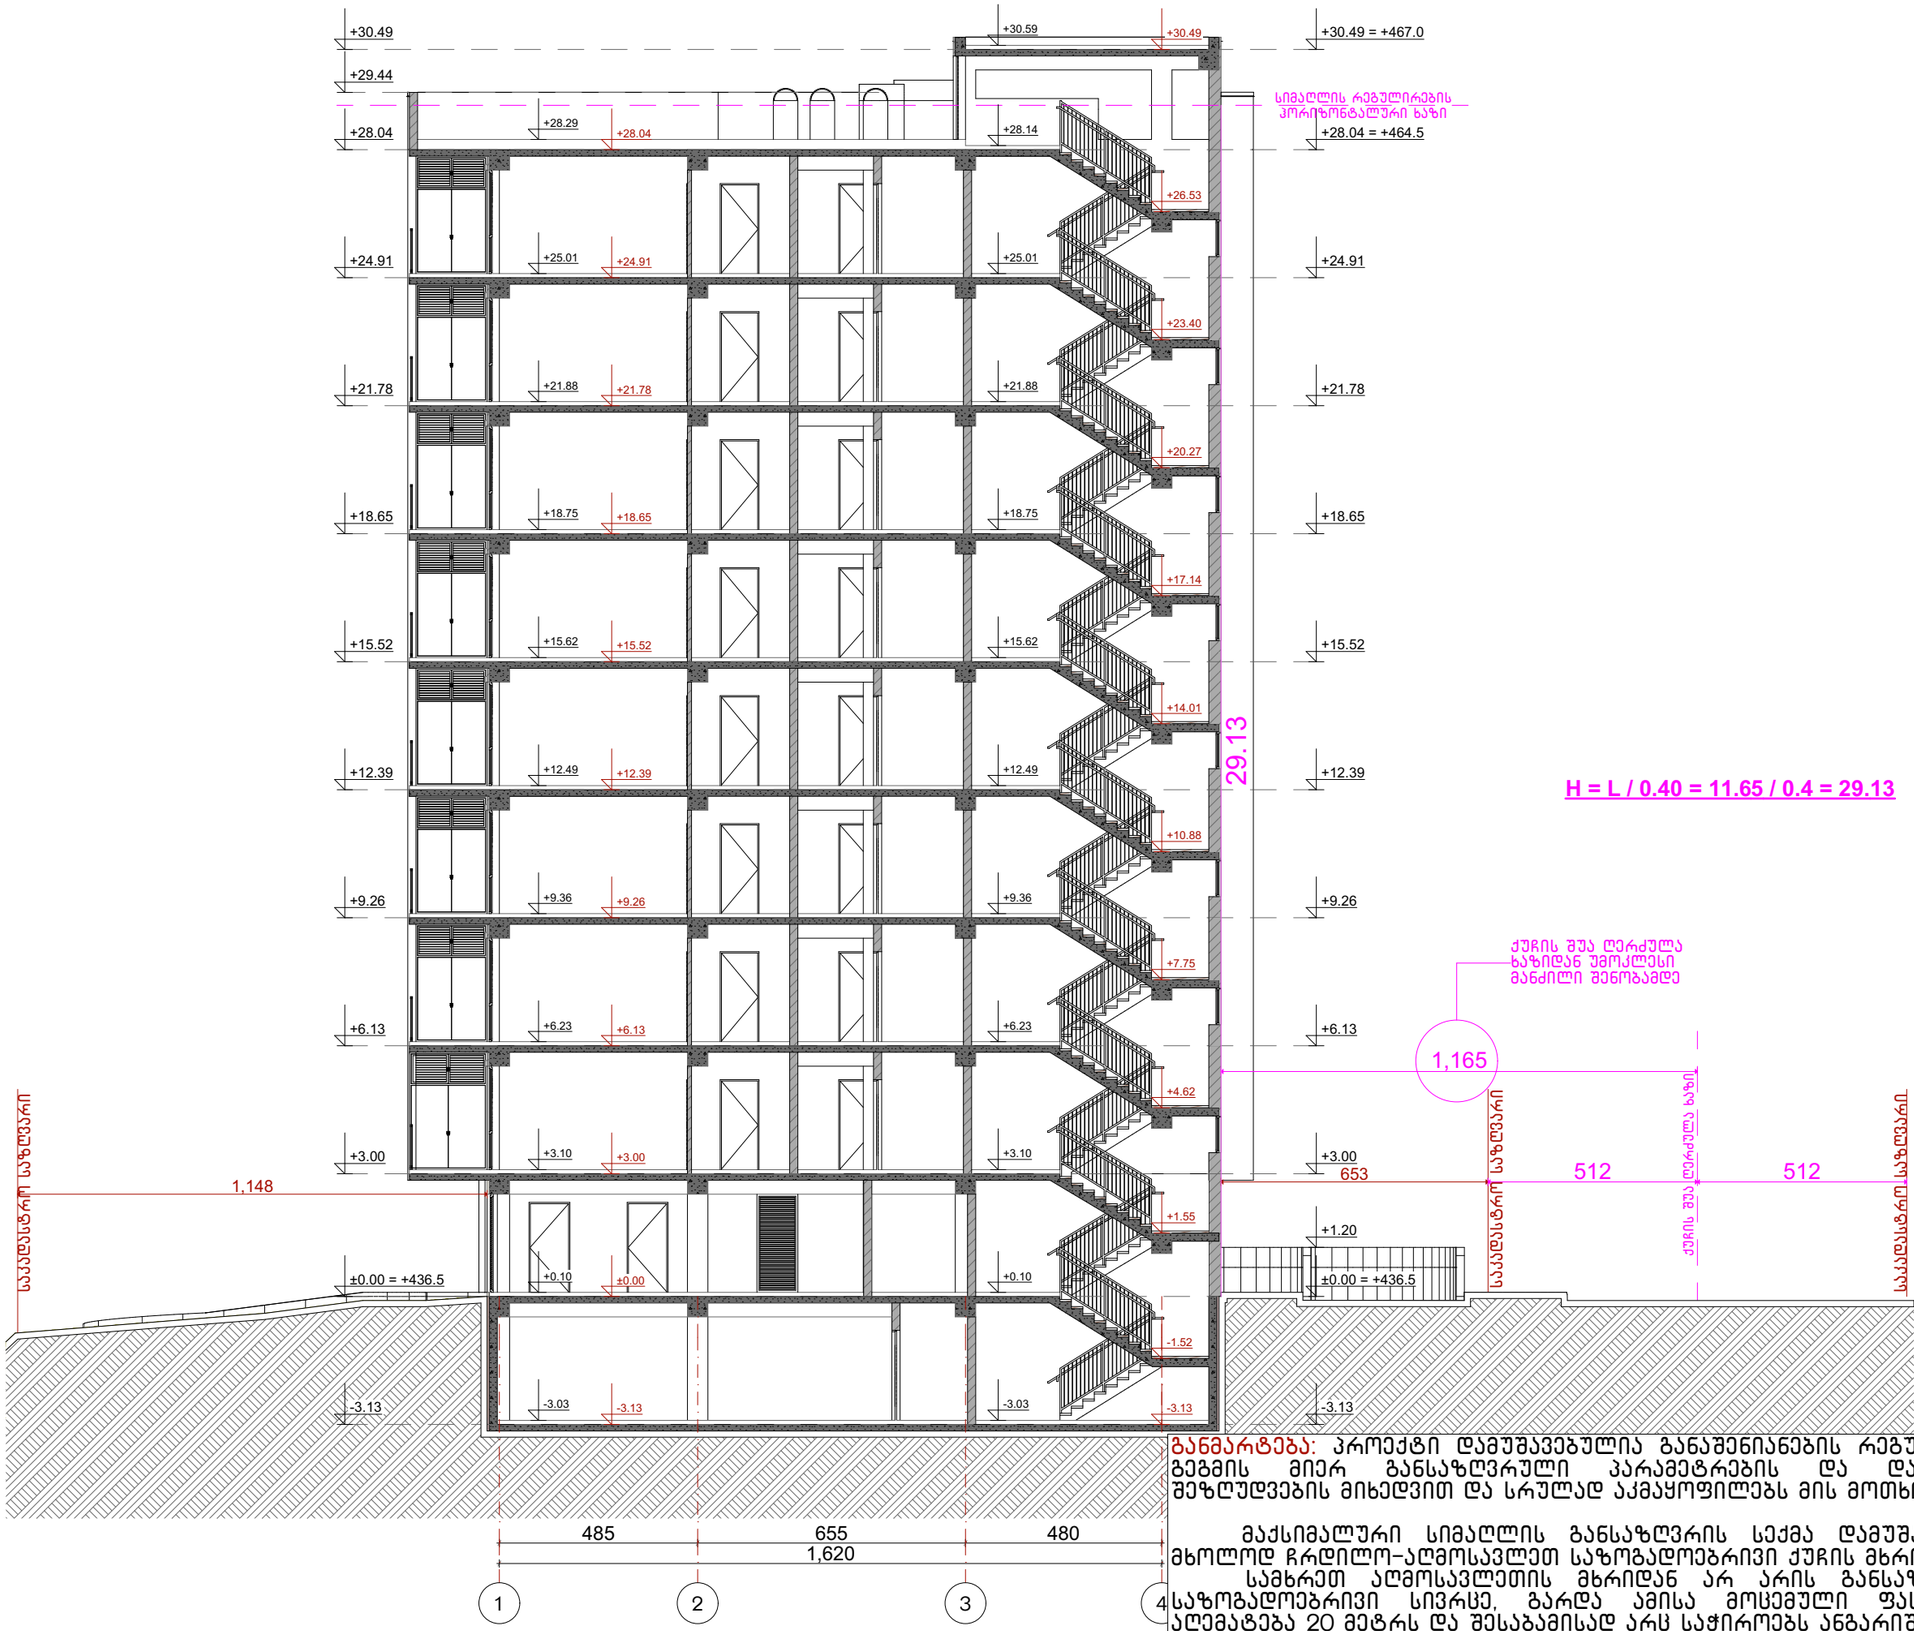

განმარტება: პროექტი დამუშავებულია განაშენიანების რეგულირების გეგმის მიერ განსაზღვრული პარამეტრების და დადგენილი შეზღუდვების მიხედვით და სრულად აკმაყოფილებს მის მოთხოვნებს.

მაქსიმალური სიმაღლის განსაზღვრის სქემა დამუშავებულია მხოლოდ ჩრდილო-აღმოსავლეთ საზოგადოებრივი ქუჩის მხრიდან.

სამხრეთ აღმოსავლეთის მხრიდან არ არის განსაზღვრული საზოგადოებრივი სივრცე, გარდა ამისა მოცემული ფასადი არ აღემატება 20 მეტრს და შესაბამისად არც საჭიროებს ანგარიშს.

მაქსიმალური სიმაღლის განსაზღვრის სქემა დამუშავებულია კორექტირებული ბრგ-ს მიხედვით და არ არღვევს მის მიერ დადგენილ პარამეტრებს.

ნახაზის დასახელება:

სიმაღლის განსაზღვრის სქემა

ქმაკლიკაცია:

პირობითი ნიშნები:

- ნაკვეთის საზღვარი
- მონოლითი
- იატაკის მოჭიმვა
- შემავსებელი
- ჭრილის ხაზი
- ±0.00 კონსტრუქციული ნიშნული
- ±0.00 არქიტექტურული ნიშნული

შენიშვნები

1. ნახაზში შეტანილი ყველა ცვლილება უნდა შეთანხმდეს პროექტის ავტორთან.
2. პროექტში ყველა ზომა მოცემულია სანტიმეტრებში, ნიშნულები მეტრებში
3. შენობის საპროექტო ნული (+0.00) ტოლია:
   ±0.00 = 436.5

მისამართი

ქ. თბილისი, ვახტანგ ნინუას ქუჩა, 3-8
საკ. კოდი: 01.12.12.001.221 1953.0 მ²

პროექტის სახელწოდება

მრავალბინიანი საცხოვრებელი სახლის არქიტექტურული პროექტი

სტადია	პროექტი	არ
თანამდებობა	გვარი	ხელმოწერა
დირექტორი	გ. გენდლიანი	
არქიტექტორი	ი. გოგოხია	
არქიტექტორი	მ.თოფიძე	

საპროექტო ლოგო

BIJI ARCHITECTURE

ქ. თბილისი, მ. შავიშვილის №1ა
TEL: 595 55-35-74; 599 75-28-88

დაკვეთა №		მასშტაბი
სტადია	პროექტი	1:150
ფორმატი	ფურცლები	A.73
A-3		2025 წ.