ფასადი ზ-ჯ

1:100

შემსრულებელი	ხელმძღვანელი N	ავტორის N	ნახაზის სახელი
			A-1

პროექტის ავტორები

მასშტაბი	1:100	ფასადი
		პროექტირების ეტაპი

ნახაზის N	ცვლილების N	შინაარსი
1		
2		
3		
4		
5		
6		

ნახაზის ავტორები	ხელმოწერა	შენიშვნა


570
550
570
0.00
0.93
5.00
6.20
8.10
9.25
11.20
12.35
14.30
17.40
18.55
20.50
21.65
23.60
24.75
26.70
27.85
29.80
30.95
32.90
34.00
36.00
37.10
39.10
40.20
41.50
38.80
3 891
ბინის ნომერი 1-8 ფასადის ნახაზი
1:100
ფასადის ასონომეტრია
ფასადის ასონომეტრია
ფასადის ასონომეტრია

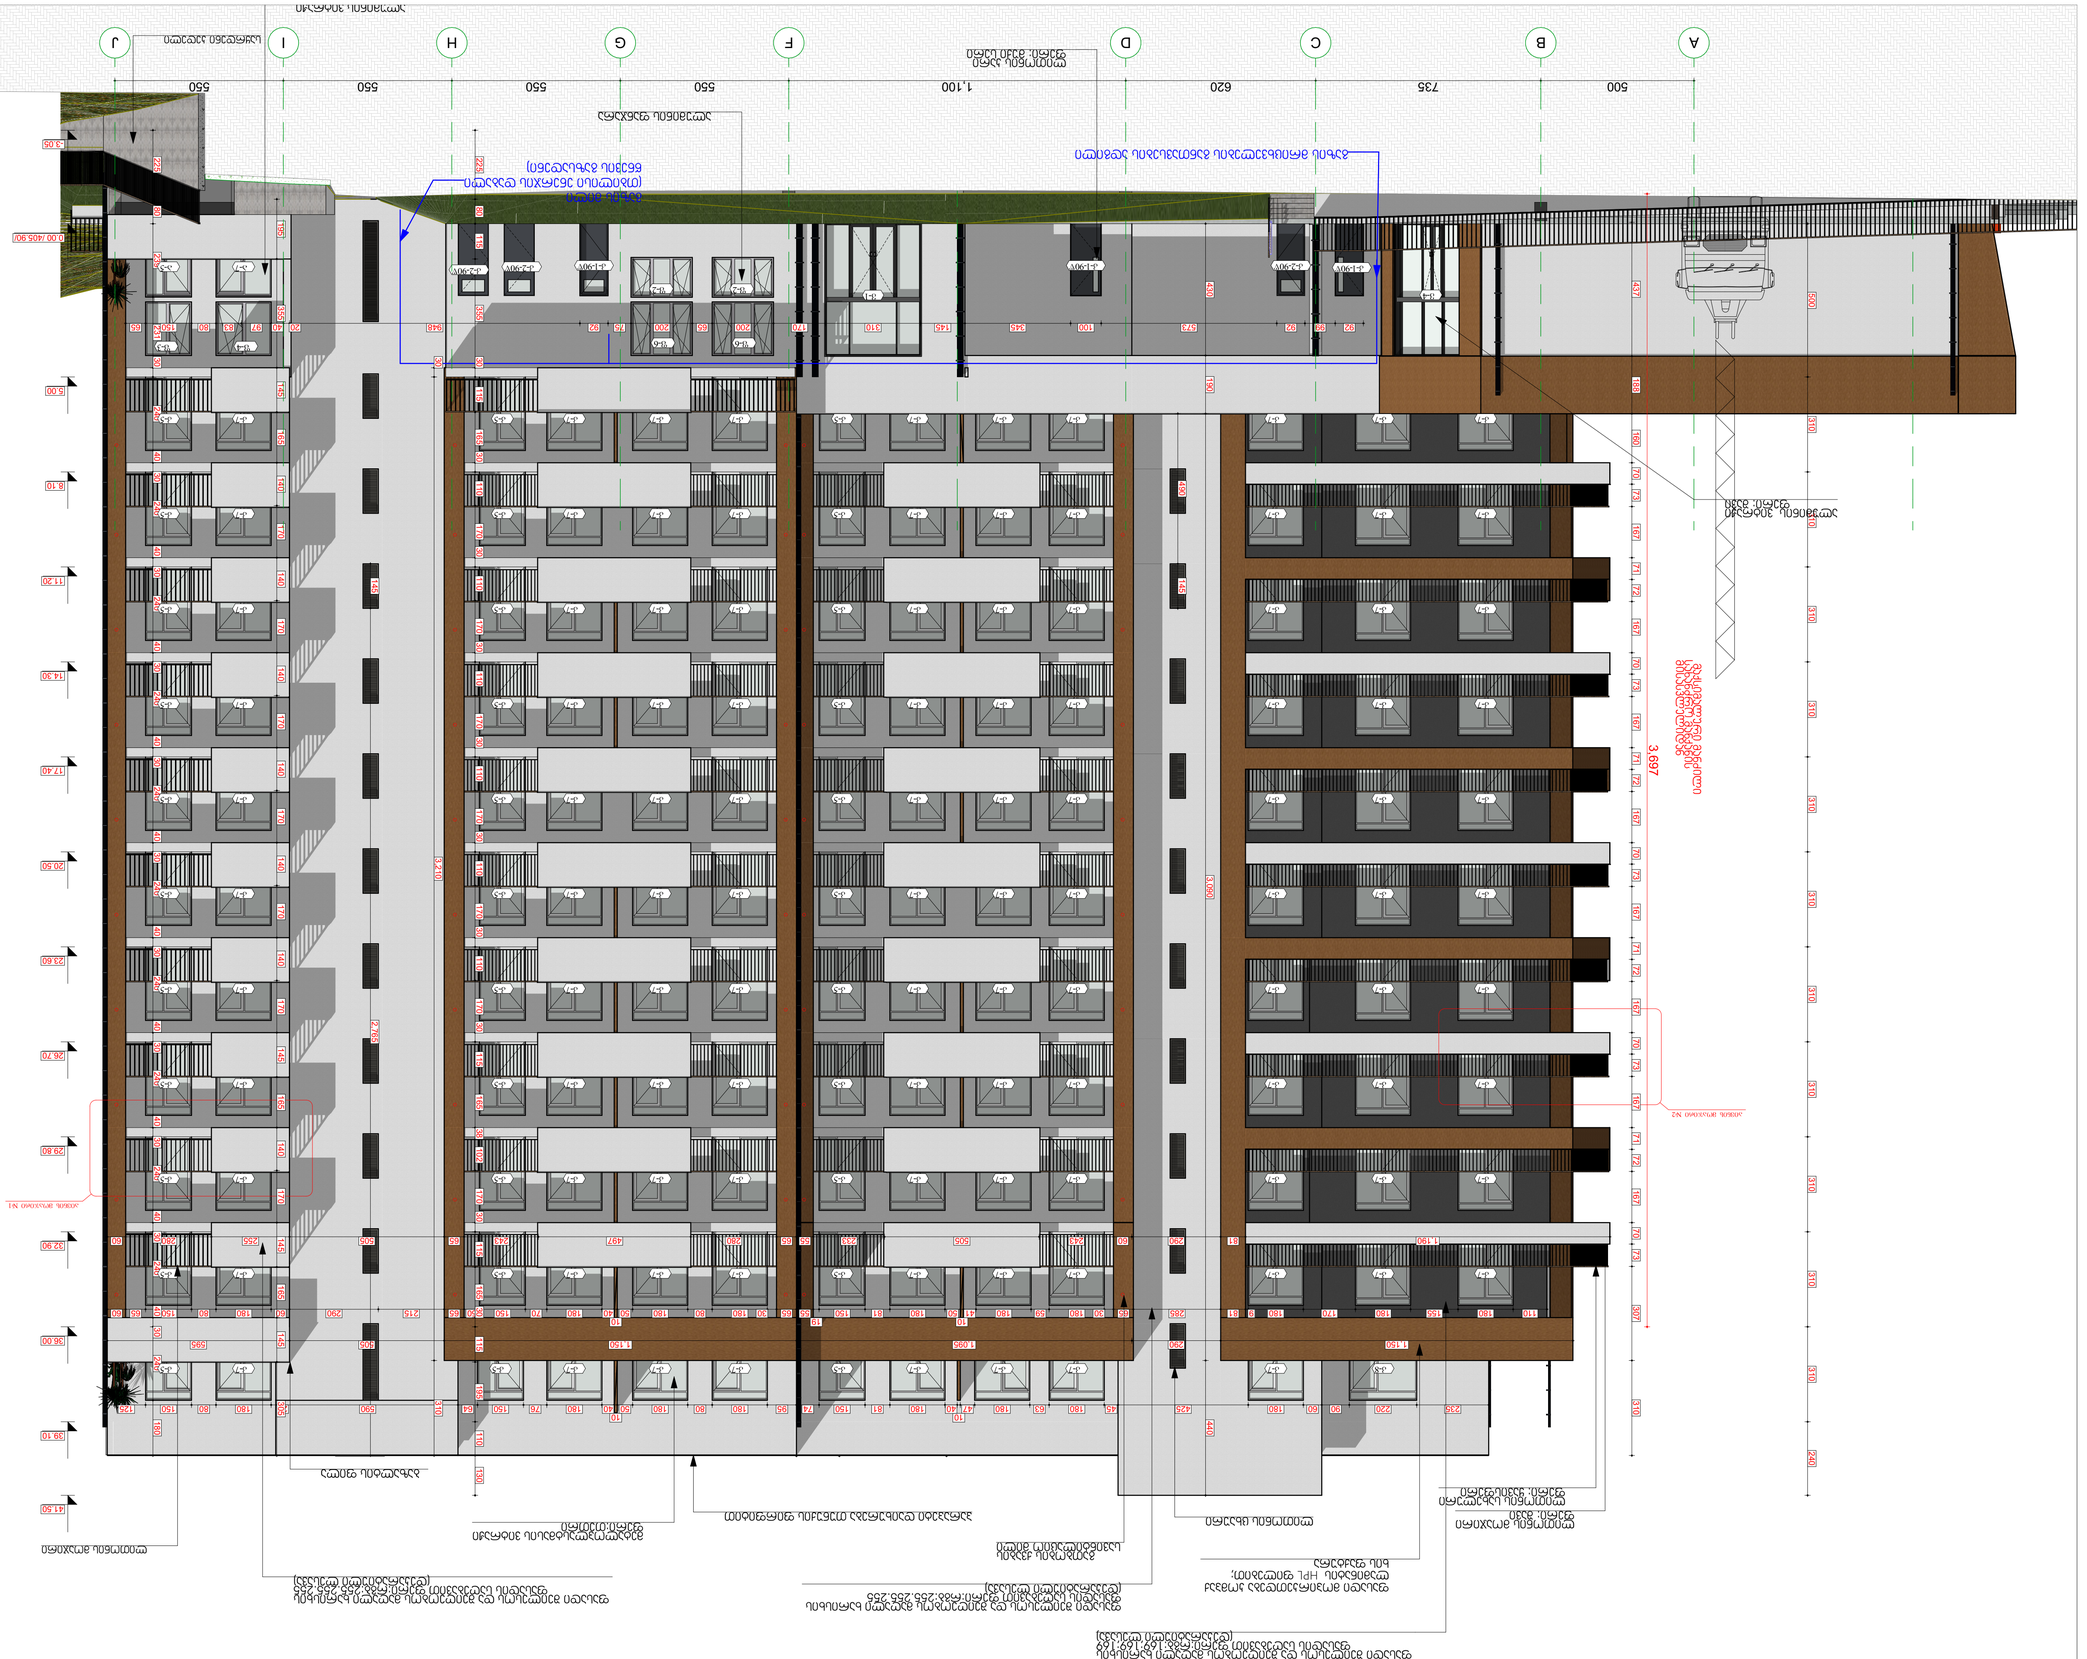
A
B
C
D
F
G
H
I
J
500
735
620
1,100
550
550
550
550
550
5.00
8.10
11.20
14.30
17.40
20.50
23.60
26.70
29.80
32.90
36.00
39.10
41.50
3.697
3.960
4.300
5.410
2.765
1.150
1.156
1.026
1.190
1.196





1:100

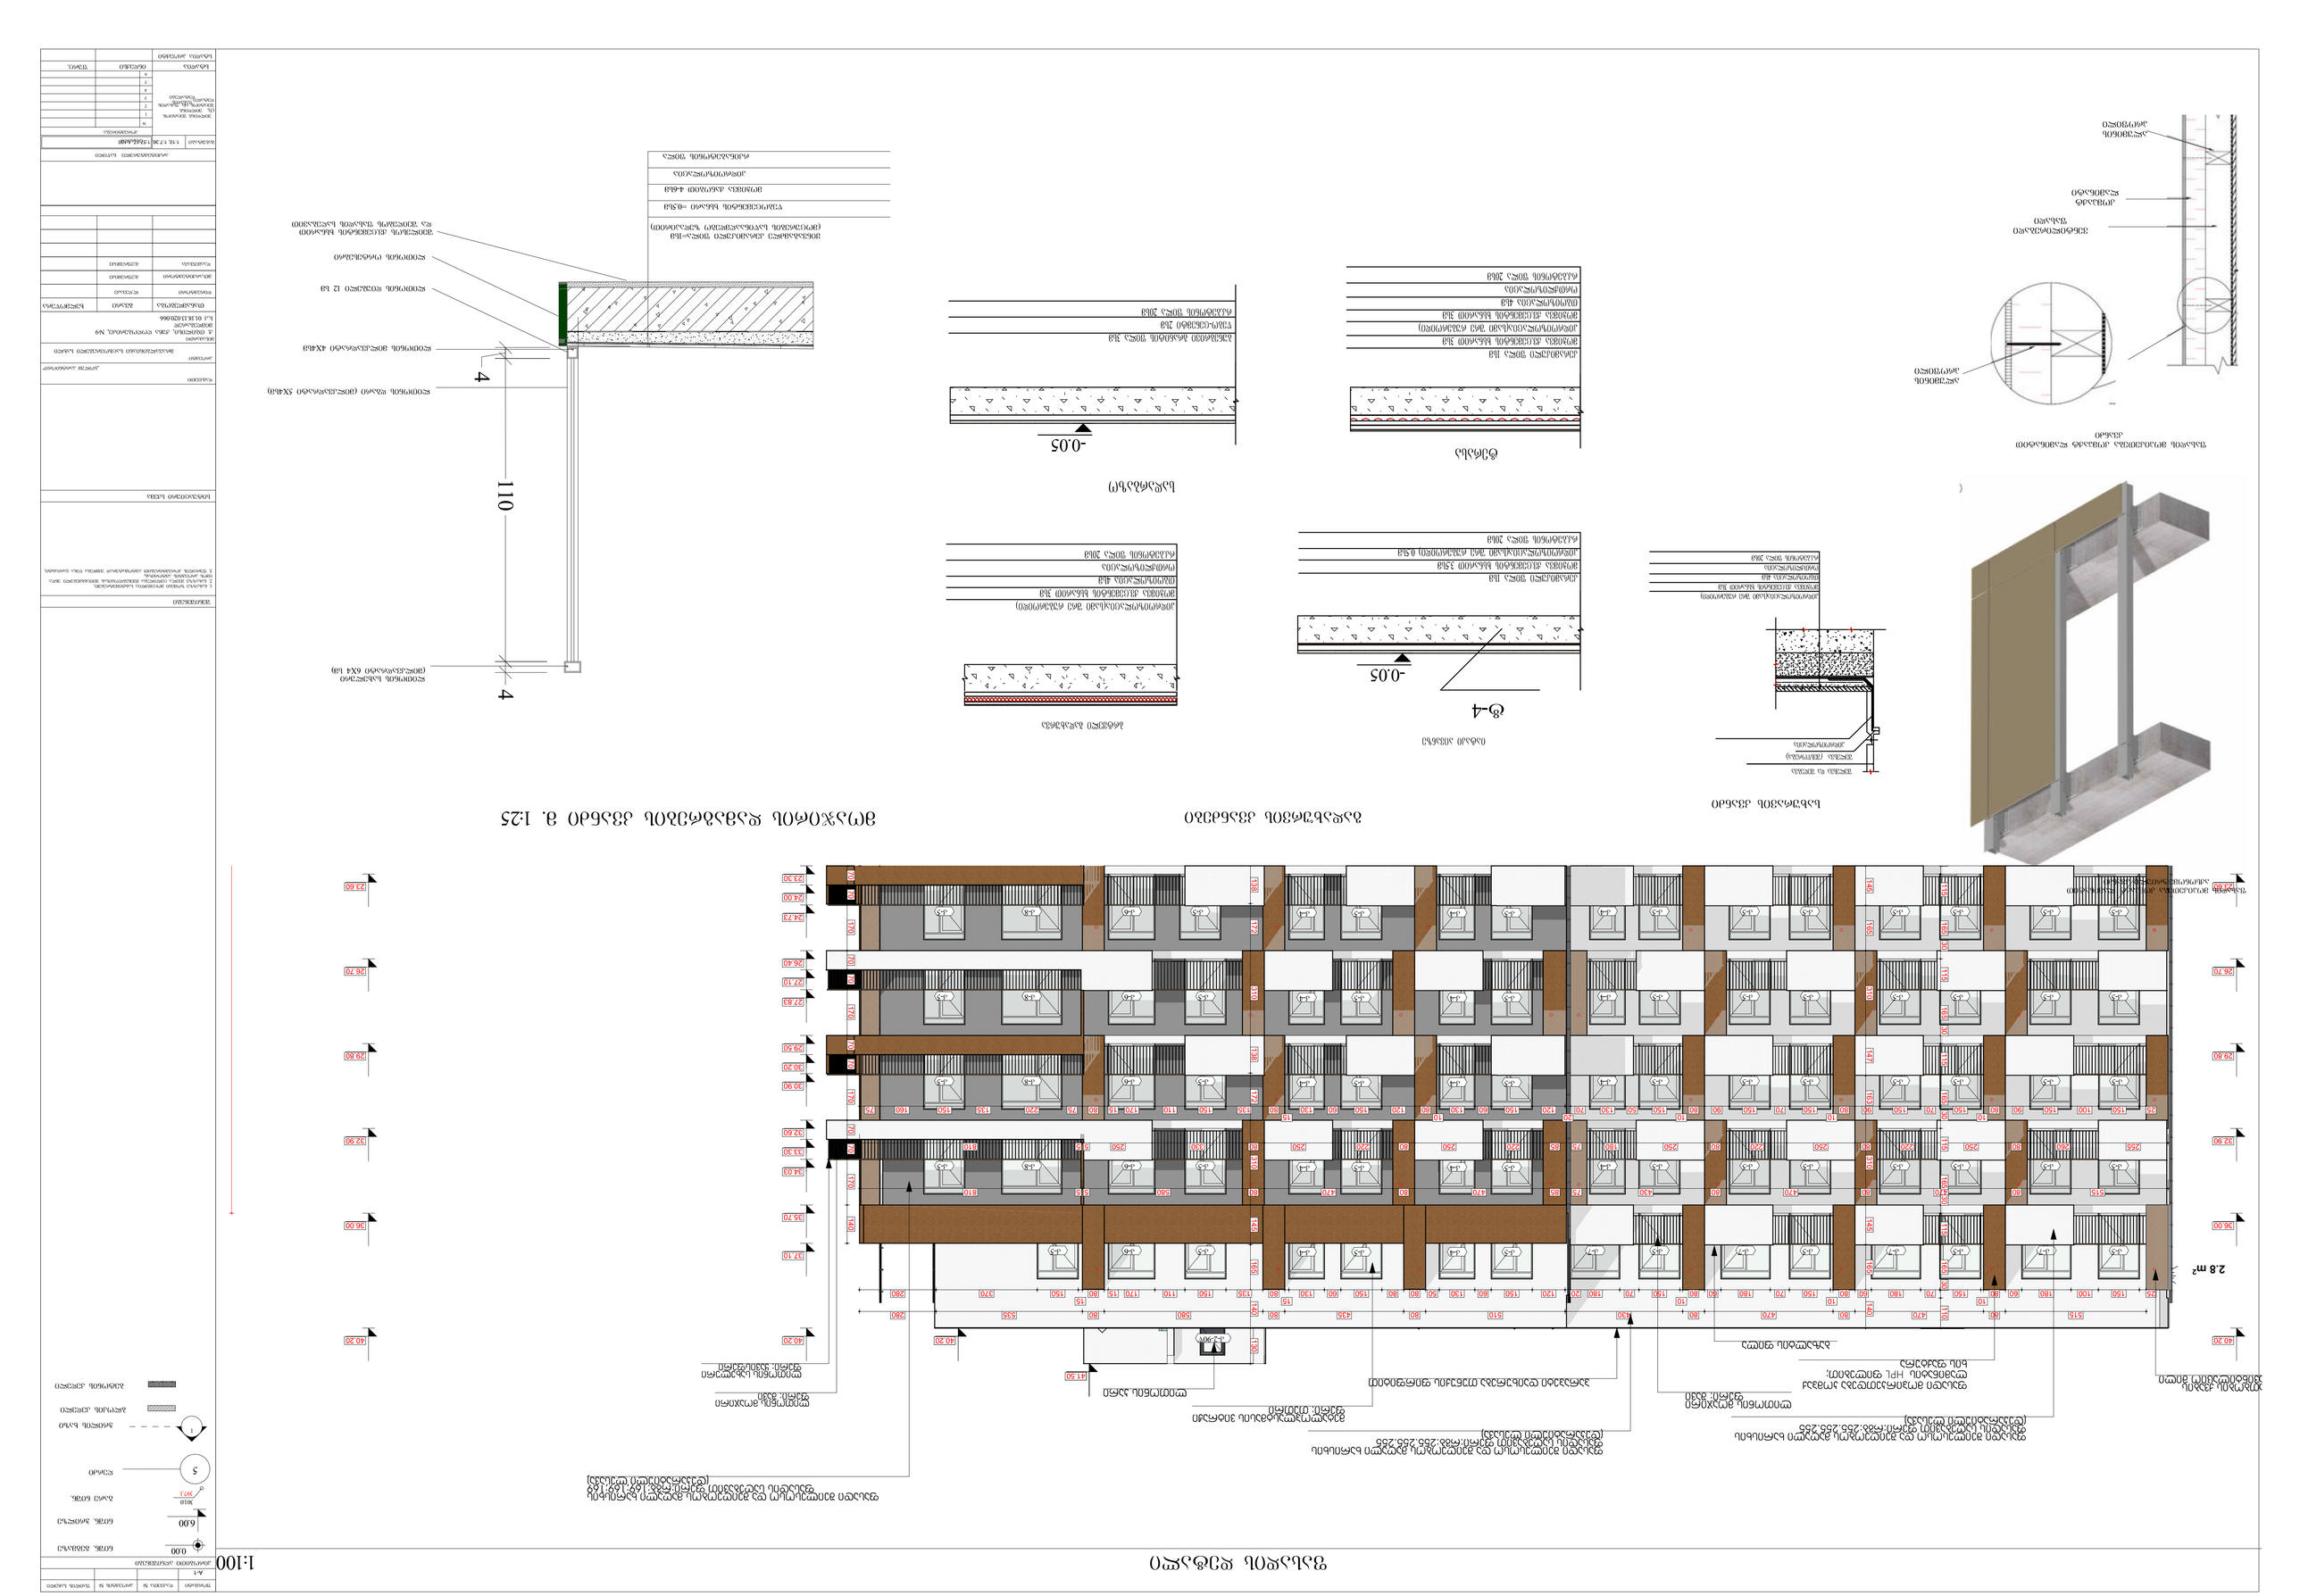
2.8 m²
1-1-901
ბეტონის მონოლითური ჭერი
ბეტონის მონოლითური კედელი
ბეტონის მონოლითური სვეტი
ალუმინის ფანჯრის კონსტრუქცია
ალუმინის ფანჯრის კონსტრუქცია
ალუმინის ფანჯრის კონსტრუქცია

ვიტრაჟის ტიპი	ფანჯრის ფორმა	ფანჯრის ნახატი	ფანჯრების რაოდენობა	ფანჯრის ზომა (მმ)	ფანჯრის ნახატი	ფანჯრის ტიპი
ვ-1	3	60×200	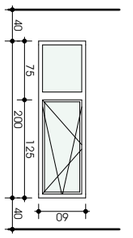			ა-2-90ᵛ
ვ-2	2	200×130	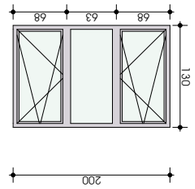			ა-2-90ᵛ
ვ-3	8	150×175	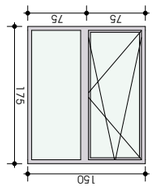	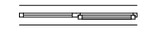		ა-2-90ᵛ
ვ-4	1	180×175	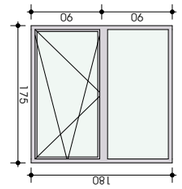	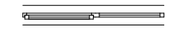		ა-2-90ᵛ
ვ-5	1	130×175	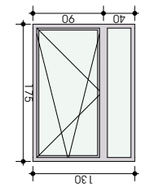	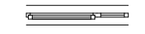		ა-2-90ᵛ
ვ-6	2	200×175	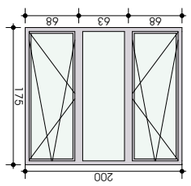	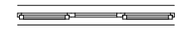		ა-2-90ᵛ

ფანჯრების სპეციფიკაცია

ფანჯრის ნახატი	ფანჯრის ტიპი	ფანჯრების რაოდენობა	ფანჯრის ზომა	ფანჯრის ფორმა	ვიტრაჟის ტიპი
	ა-2-90ᵛ	1	92×235		
	ა-2-90ᵛ	2	100×235		
	ა-2-90ᵛ	7	92×240		













ვიზრაჟის სპეციფიკაცია

სახელი	ვ-1	ვ-2	ვ-3	ვ-4	ვ-5
რაოდენობა	2	1	1	2	1
ზომა	310×430	355×430	485×430	495×430	540×430
ზედხედი	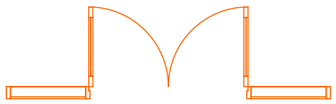				
წინხედი	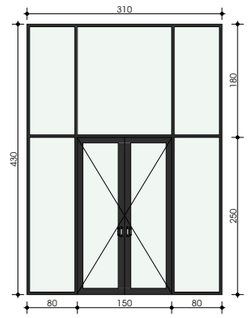	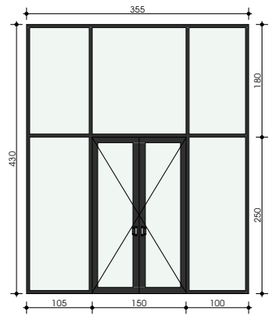	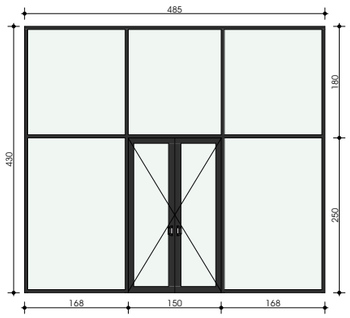	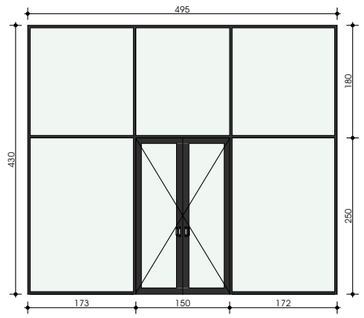	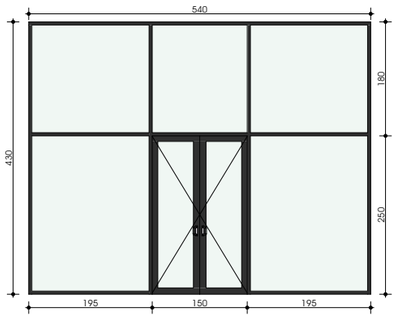

სახელი	ვ-6	ვ-7	ვ-8
რაოდენობა	1	1	1
ზომა	590×430	700×430	780×430
ზედხედი			
წინხედი	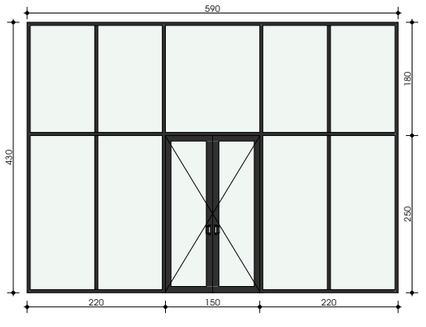	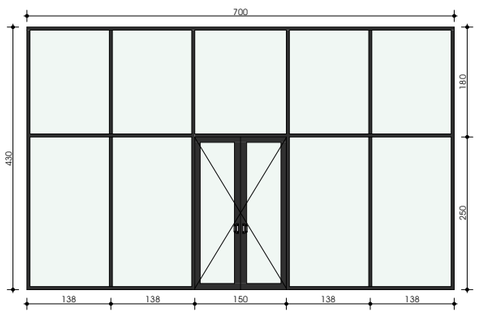	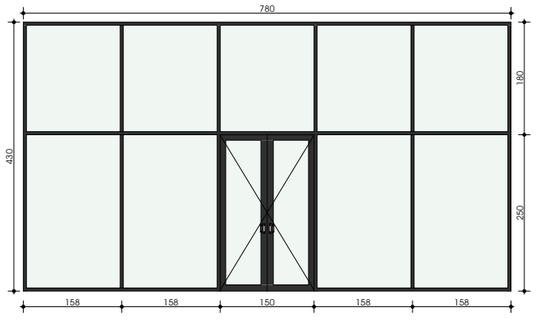

0.

