477200

4647600

N

V.P
















სახლი №18,19,20
მიწის დონის საკონტროლო ნიშნულის განსაზღვრა

სახლი 18
580+580+580+592+593+593=3518/6=586


სახლი 19
580+580+580+580+593+593=3506/6=584

სახლი 20
580+580+580+592+593+593=3518/6=586

გენგეგმა
სახლი № 18.19.20
მ. 1:500

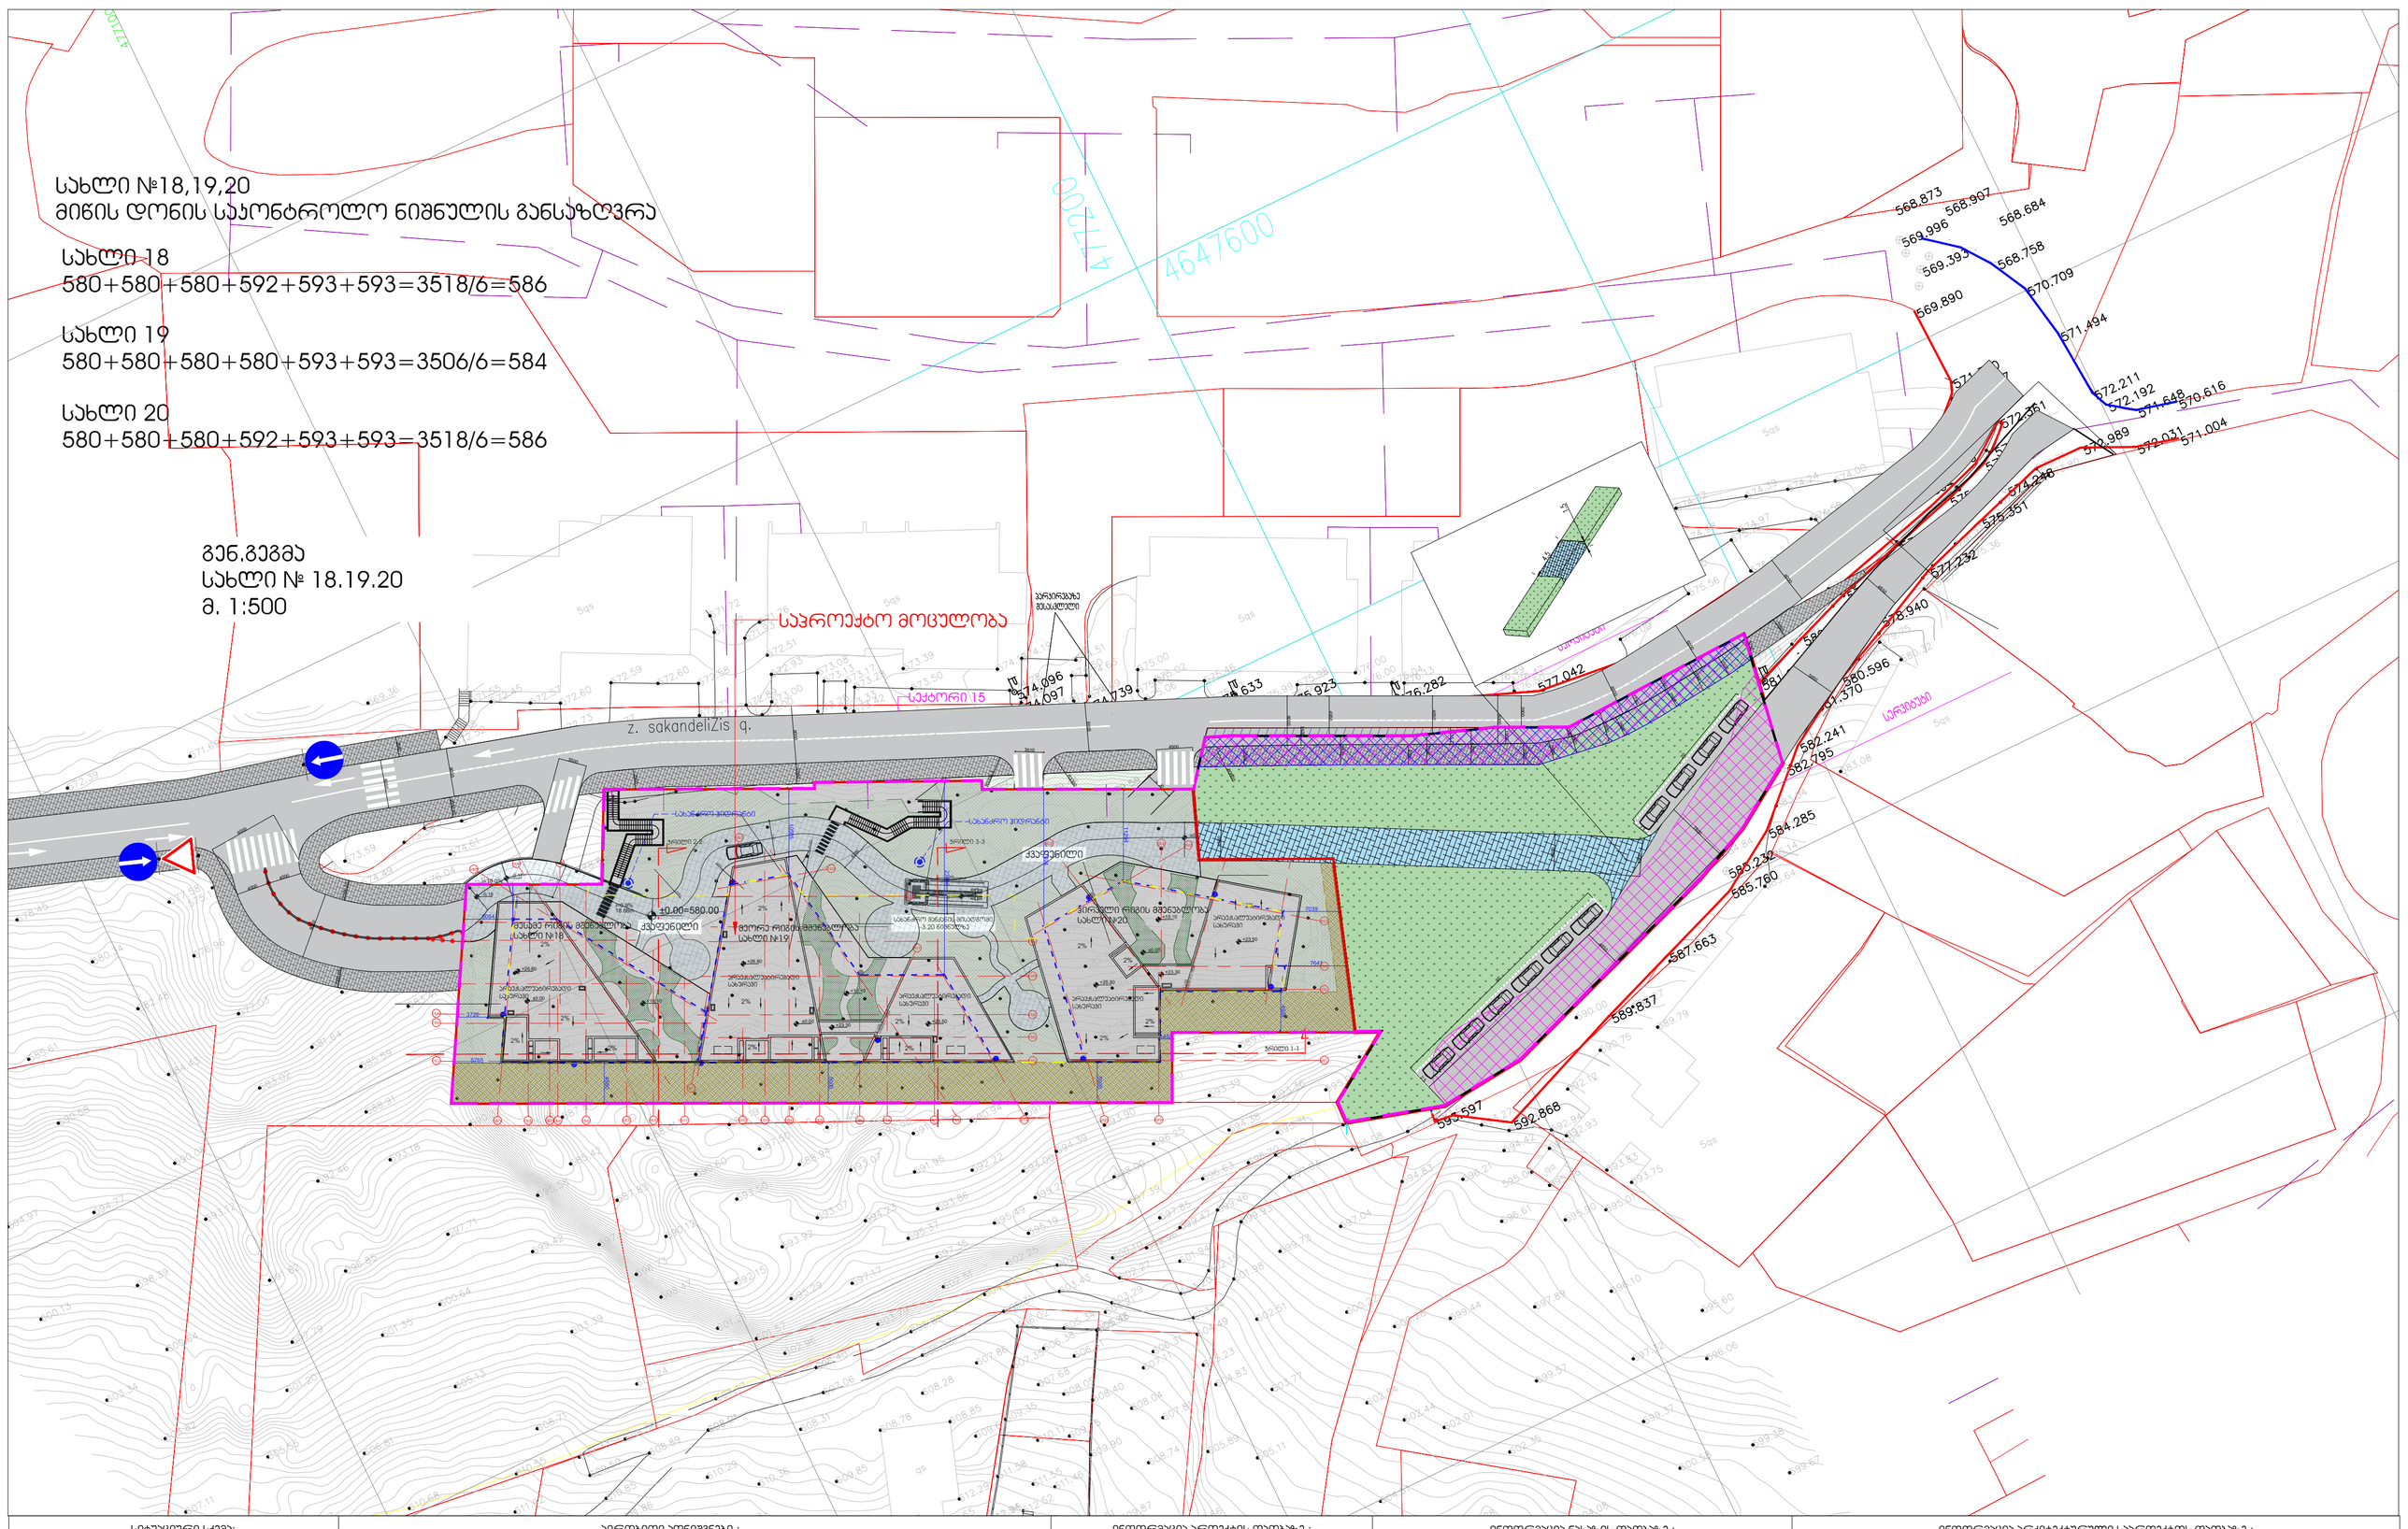

სიტუაციური სქემა:

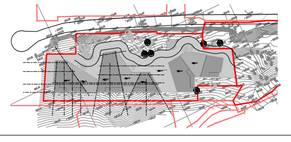

ჰირობითი აღნიშვნები :



ინფორმაცია პროექტის თაობაზე :

პროექტის სახელწოდება :
მრავალბინიანი საცხოვრებელი სახლი სექტორი 15, სახლი №18,19,20

მისამართი :
ქ. თბილისის, ბაგების მიმდებარედ, წყნეთის გზატკეცილის სამხრეთით (ნაკვ. 1/88)

დამკვეთი :
შ.პ.ს. მეტრო დეველოპმენტი

ინფორმაცია ნახაზის თაობაზე :

გენგეგმა
მიწის დონის საკონტროლო ნიშნულის განსაზღვრა

მასშტაბი :	ფორმატი :	თარიღი :
1:500	A-2	2021
სტადია :		ფურცელი
პროექტი		

ინფორმაცია არქიტექტურული საპროექტოს თაობაზე :

0105 თბილისი,
მ. ყავლაშვილის ქ. № 4
www.timmarchitecture.com
ტელ. +995 599 725 900

დირექტორი :	ნ. ლეკვეიშვილი
მთ. არქიტექტორი :	ნ. ლეკვეიშვილი
არქიტექტორი :	ნ. გრიგოლაშვილი
არქიტექტორი :	