ნახაზის დასახელება:			
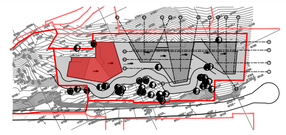			
ობიექტის მისამართი :			
ობიექტის მშენებლობის ადგილის ადმინისტრაციული კუთვნილება : ქალაქი თბილისი, საბურთალოს რაიონი, ვაჟა-ფშაველას გამზირი, ბინა №20			
მშენებლობის ტიპი : ახალი მშენებლობა, ვაჟა-ფშაველას გამზირი, ბინა №20			
მშენებლობის ეტაპი : პროექტირების სტადია			
მასშტაბი : 1:100	ფორმატი : A-2	ნახაზის №: 2021	
ნახაზის დასახელება: ჭრილი 1-1			
მშენებლობის ადგილის ადმინისტრაციული კუთვნილების დამადასტურებელი დოკუმენტაციის დასახელება და რეკვიზიტები :			
ავტორი :			
ხელმძღვანელი :			
ავტორი :			
ხელმძღვანელი :			
0105 ქალაქი თბილისი, ს. ჯინორიას ქ. №4 www.limmarchitecture.com ტელ.: +995 599 725 900			


ჭრილი 1-1
ფასადის ნაწილის ჭრილი
ფასადის ნაწილის ჭრილი
ფასადის ნაწილის ჭრილი

სახლი №20
ჭრილი 4-4
მ. 1:100

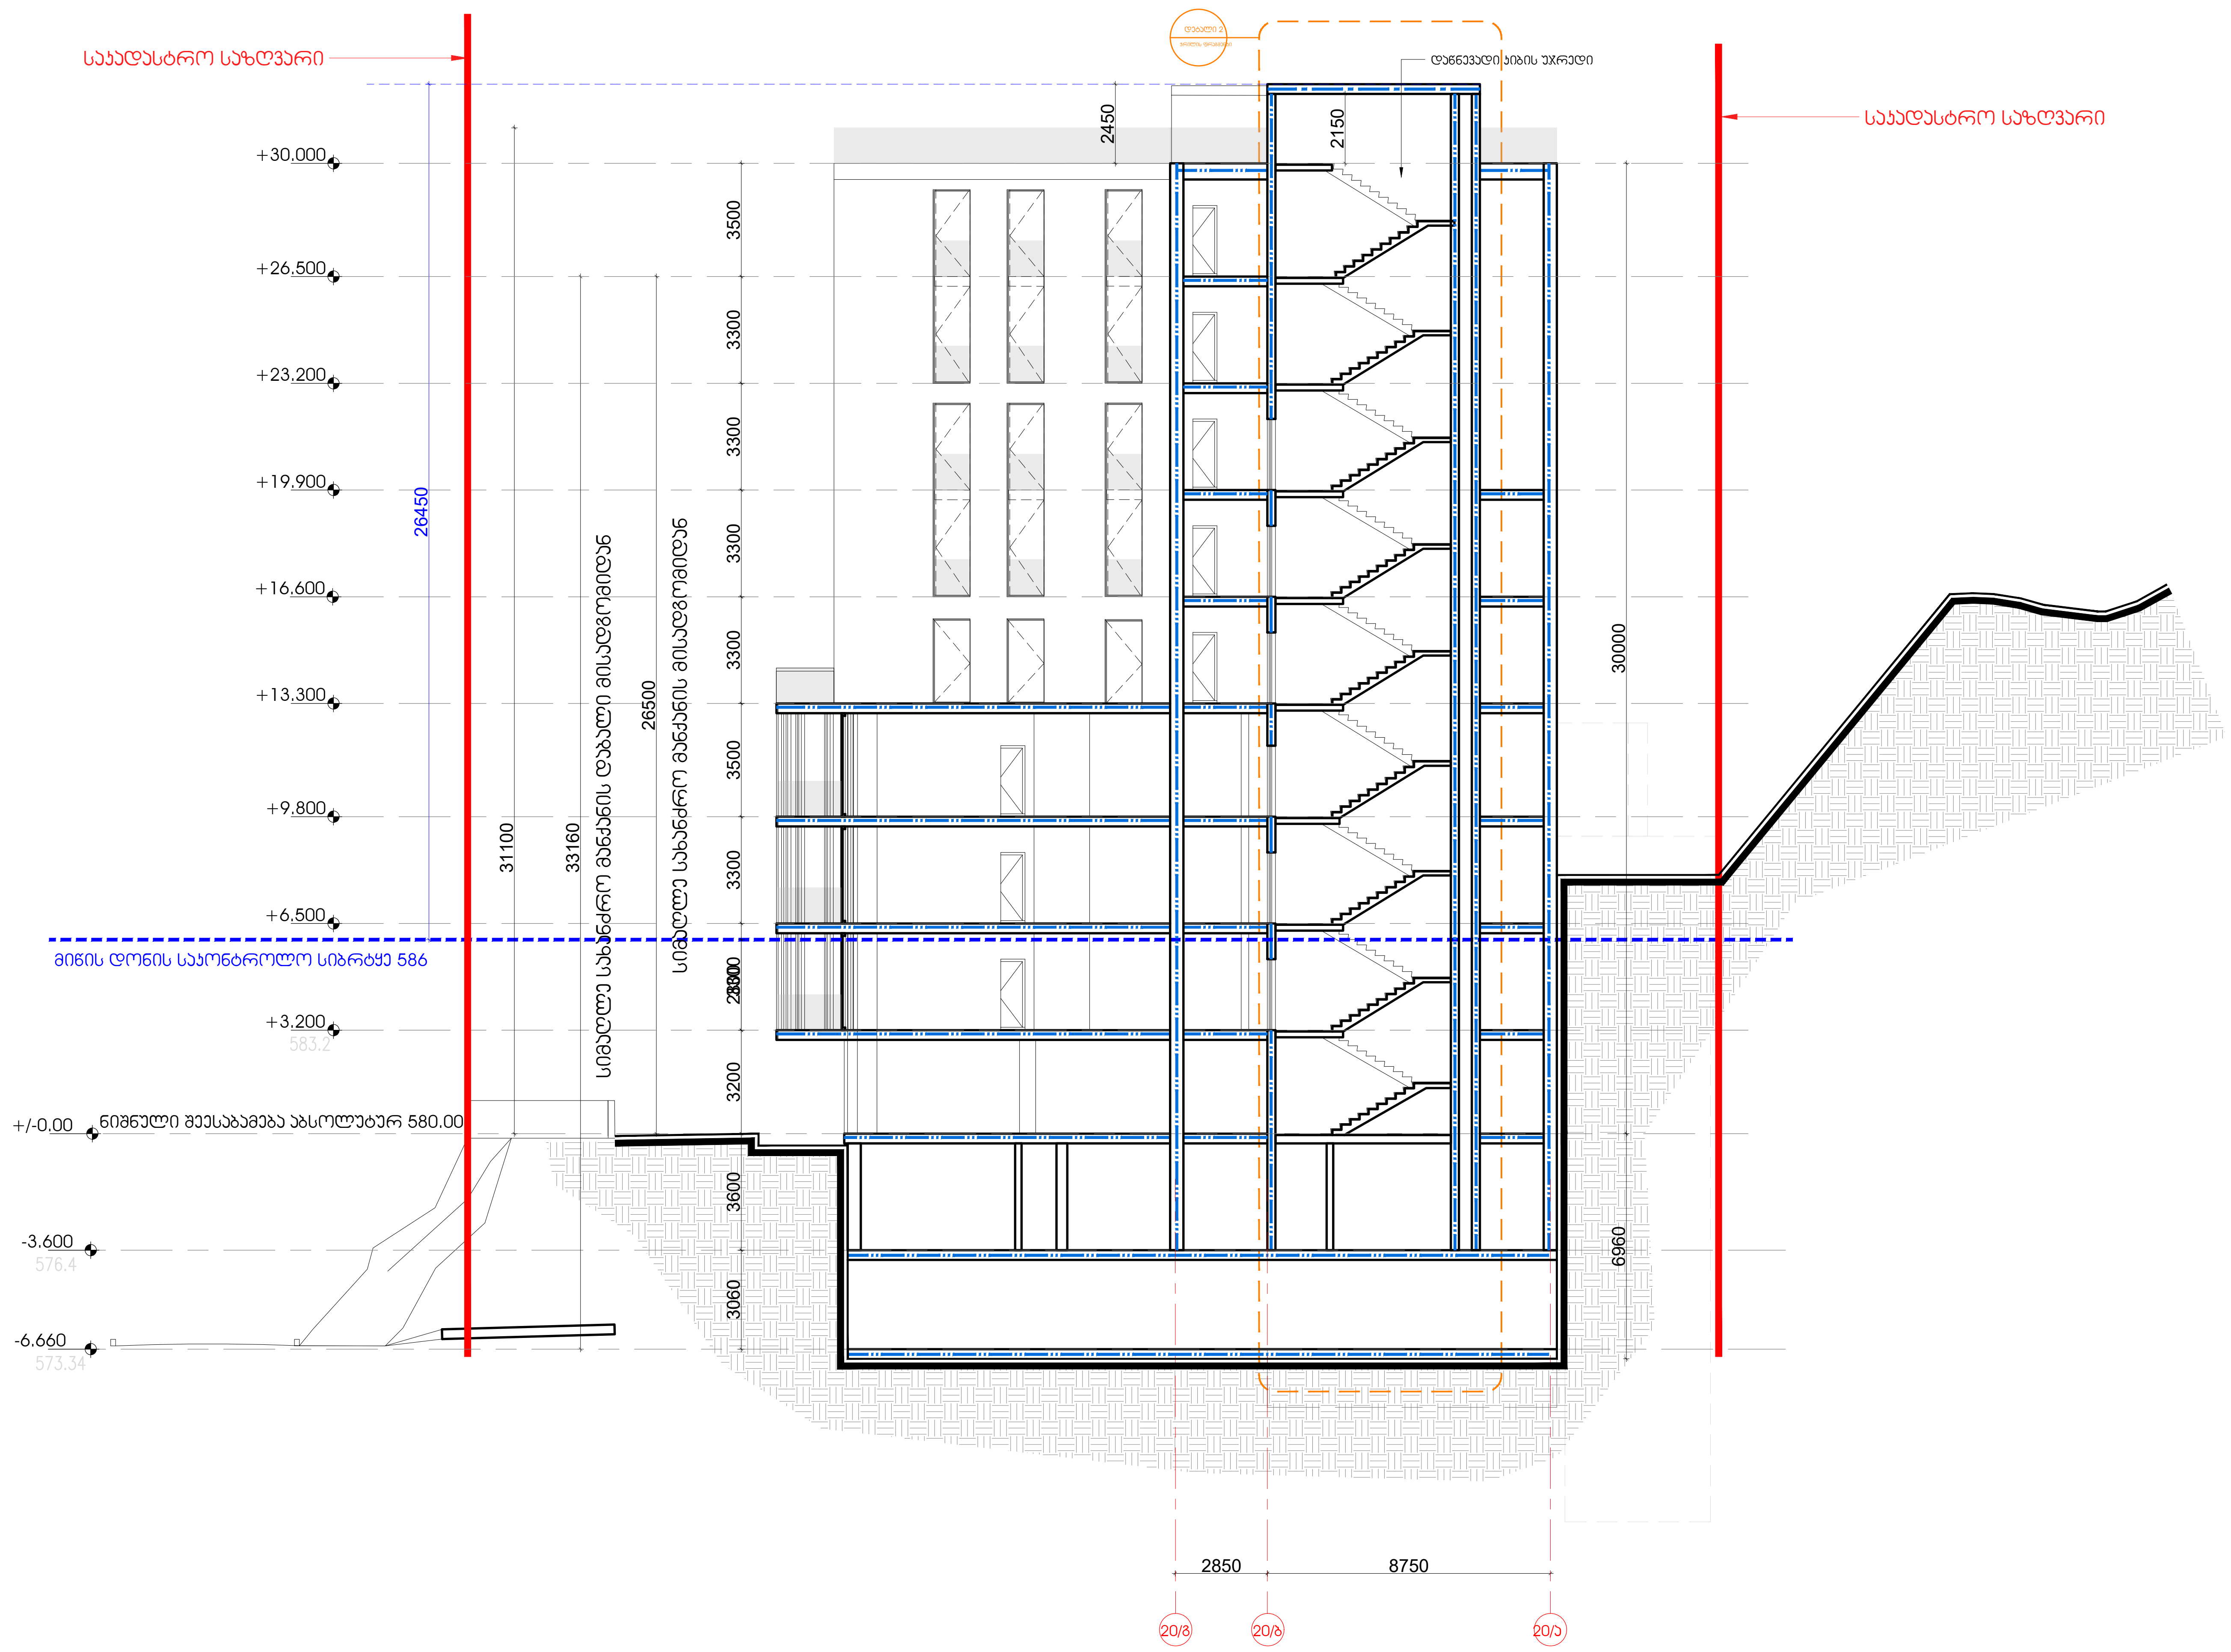

სიტუაციური სქემა:	პირობითი აღნიშვნები :	ინფორმაცია პროექტის თაობაზე :	ინფორმაცია ნახაზის თაობაზე :			ინფორმაცია არქიტექტურული საპროექტოს თაობაზე :		
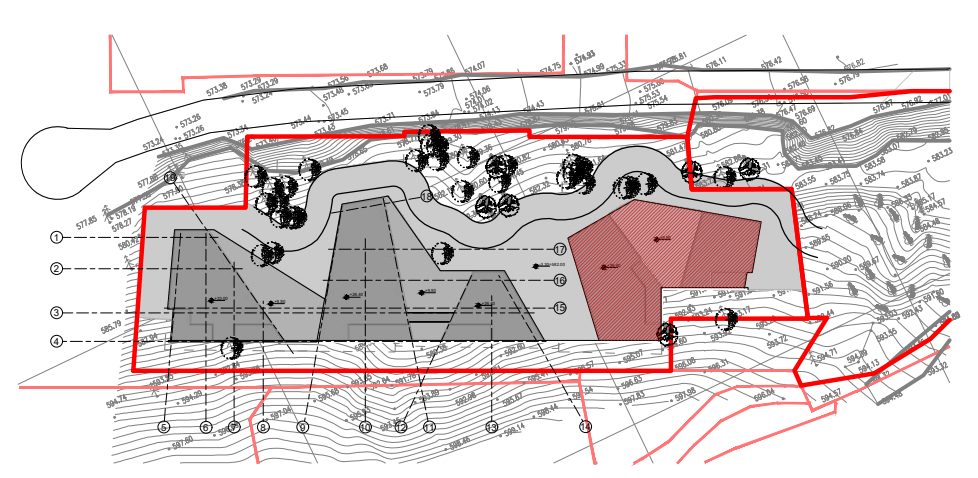		პროექტის სახელწოდება : მრავალბინიანი საცხოვრებელი სახლი სექტორი 15, სახლი №20	ჭრილი 2-2			0105 თბილისი, შ. ყავლაშვილის ქ. № 4 www.timmarchitecture.com ტელ. +995 599 725 900	დირექტორი :	ნ. ლეკვეიშვილი
							მთ. არქიტექტორი :	ნ. ლეკვეიშვილი
		მისამართი : ქ. თბილისი, ბაგების მიმდებარედ, წყნეთის გზატკეცილის სამხრეთით (ნაკვ. 1/88)	მასშტაბი : 1:100	ფორმატი : A-2	თარიღი : 2021		არქიტექტორი :	ნ. გრიგოლაშვილი
		დამკვეთი : შ.პ.ს. მეტრა დეველოპმენტი	სტადია : პროექტი		ფურცელი		არქიტექტორი :	

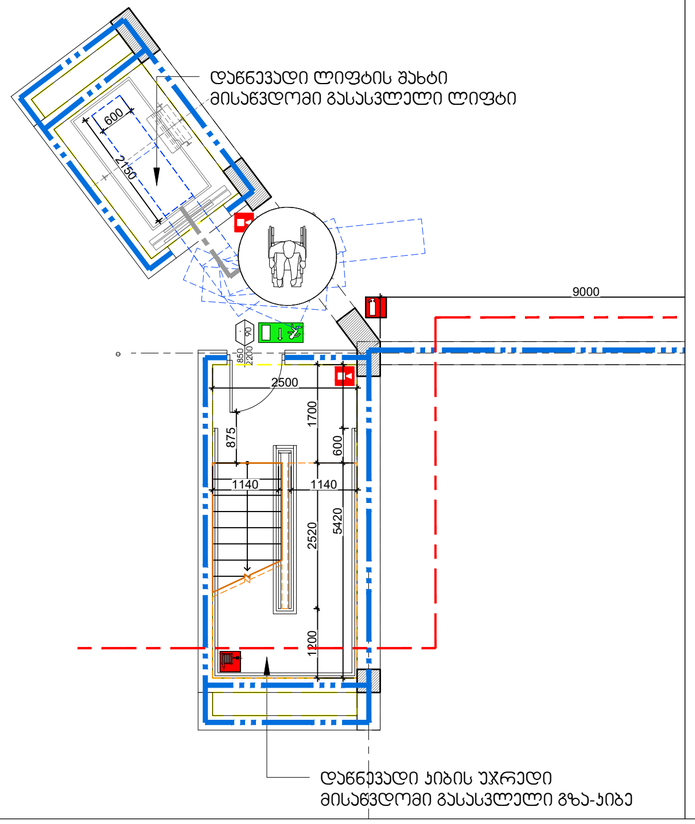

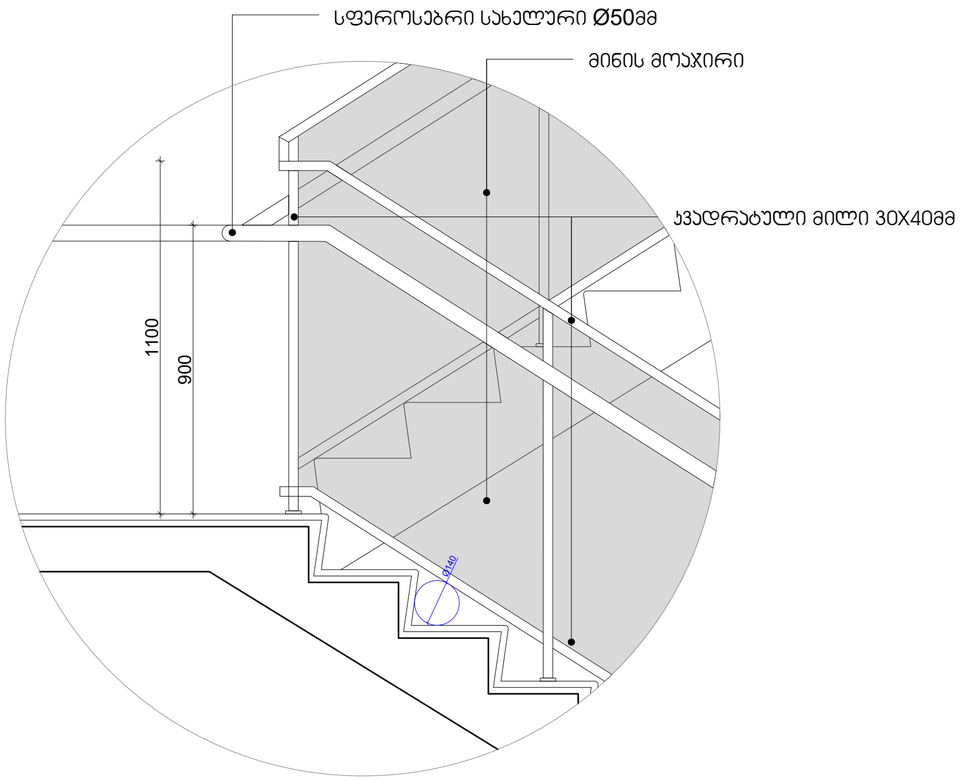

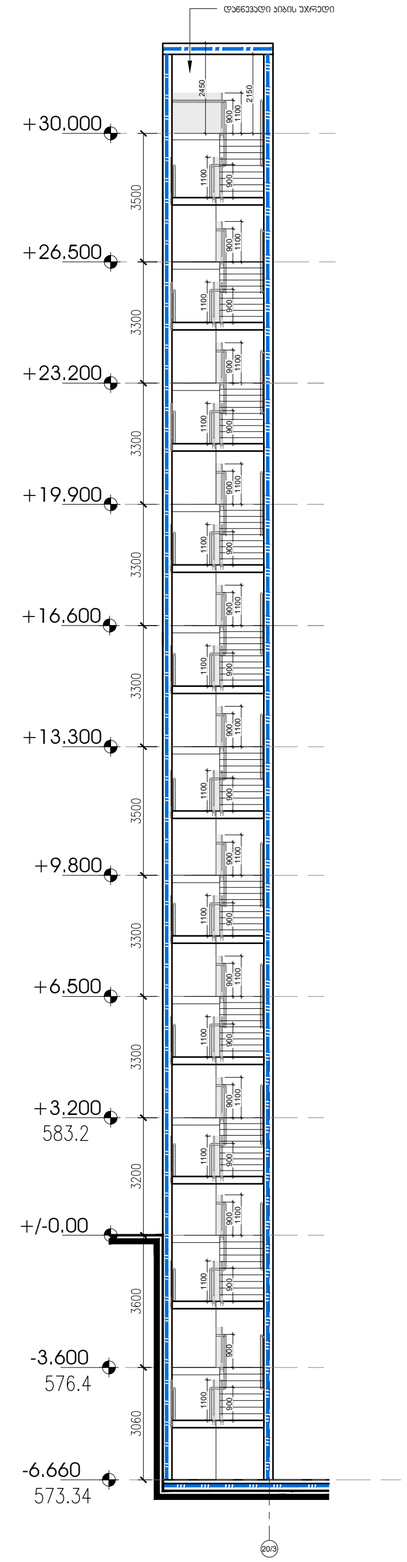

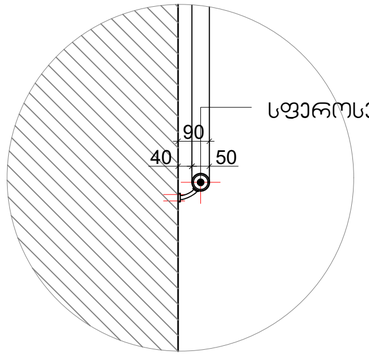

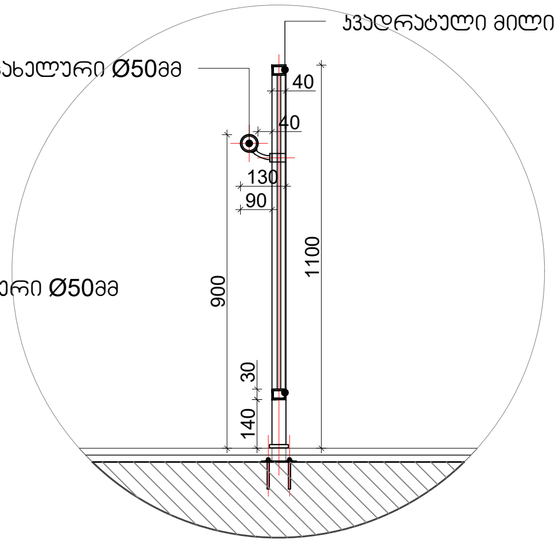

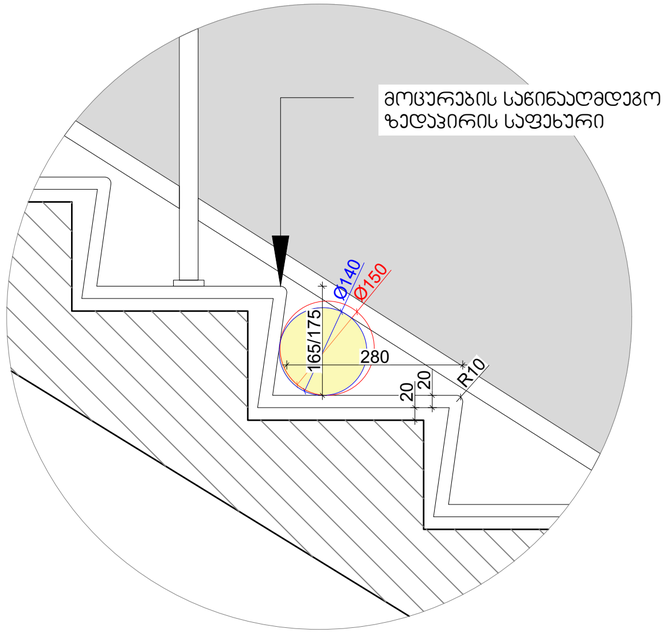

სიტუაციური სქემა:	პირობითი აღნიშვნები :	ინფორმაცია პროექტის თაობაზე :	ინფორმაცია ნახაზის თაობაზე :	ინფორმაცია არქიტექტურული საპროექტოს თაობაზე :
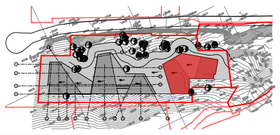		პროექტის სახელწოდება : მრავალბინიანი საცხოვრებელი სახლი სექტორი 15, სახლი №20	გზა-კიბის დეტალები	0105 თბილისი, ჯ. ჯავახიშვილის ქ. № 4 www.timmarchitecture.com ტელ. +995 599 725 900
		მისამართი : ქ. თბილისი, ბაგების მიმდებარედ, წყნეთის გზატკეცილის სამხრეთით (ნაკვ. 1/88)	მასშტაბი : ფორმატი : A-2 თარიღი : 2021	დირექტორი : ნ. ლეკვეიშვილი
		დამკვეთი : შ.პ.ს. მეტრა დეველოპმენტი	სტადია : პროექტი ფურცელი	მთ. არქიტექტორი : ნ. ლეკვეიშვილი
				არქიტექტორი : ნ. გრიგოლაშვილი
				არქიტექტორი :

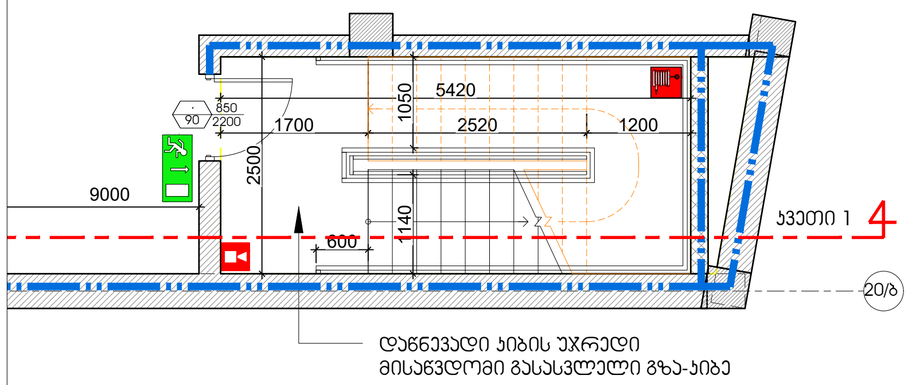

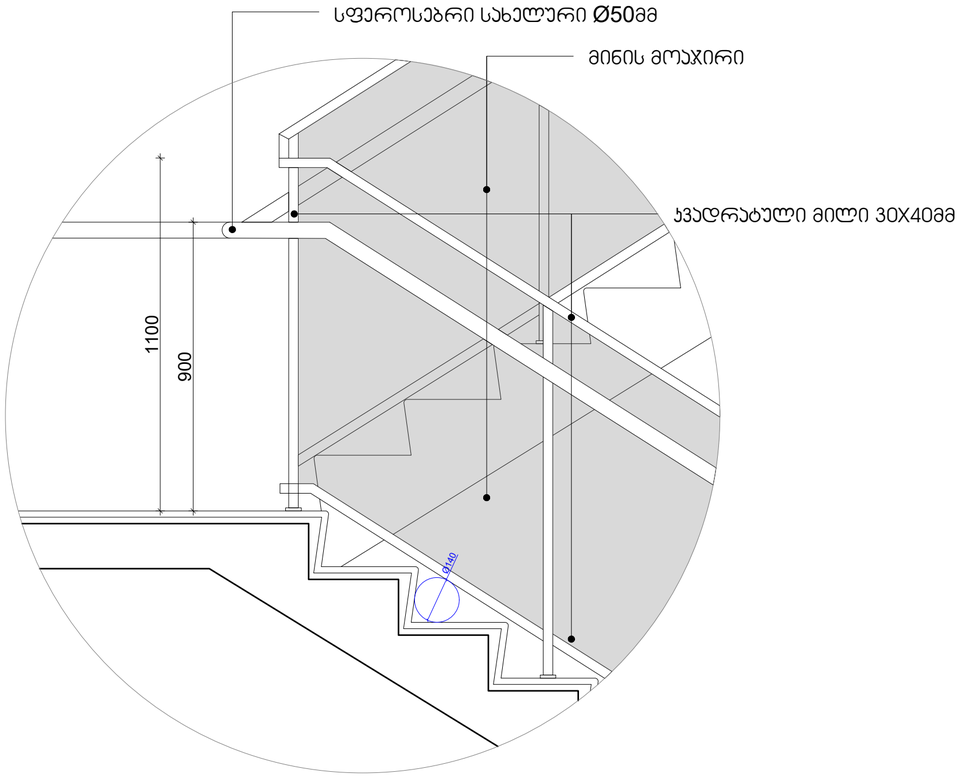

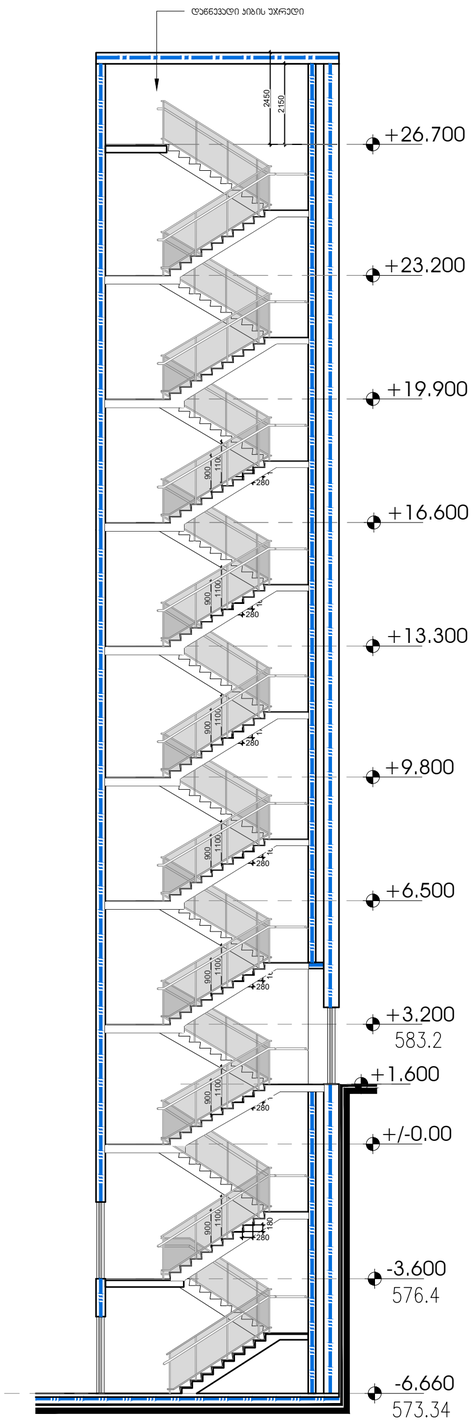

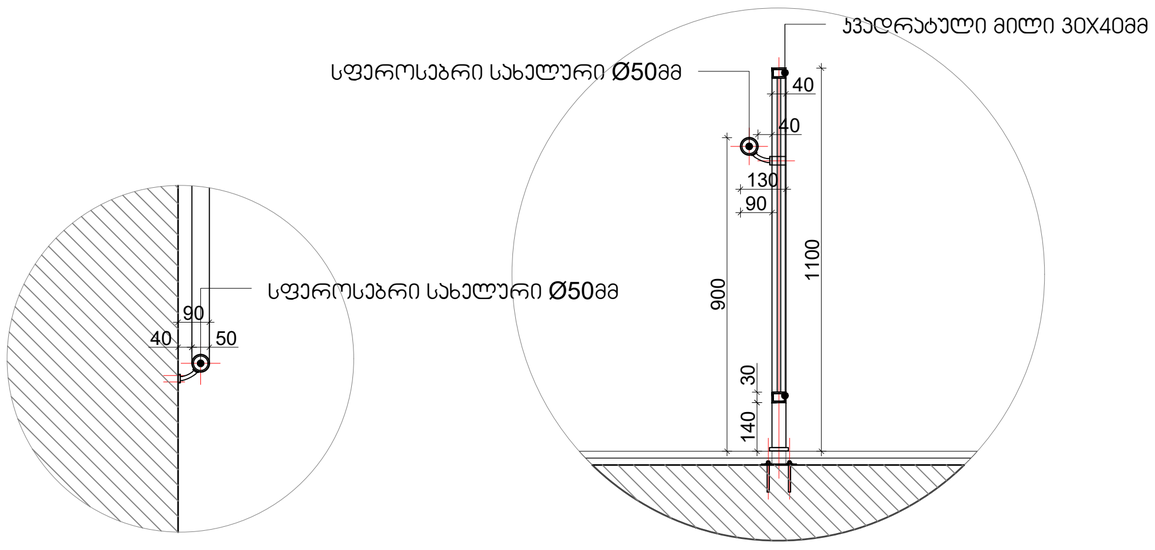

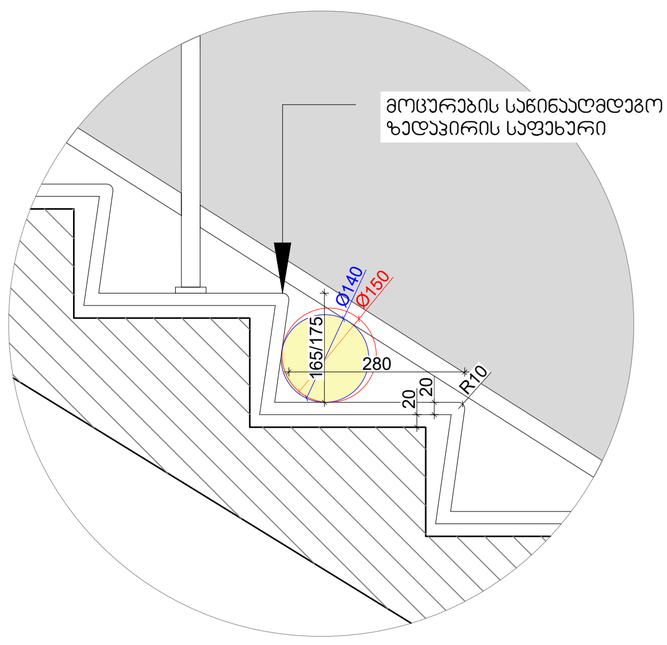

სიტუაციური სქემა:	პირობითი აღნიშვნები :	ინფორმაცია პროექტის თაობაზე :	ინფორმაცია ნახაზის თაობაზე :	ინფორმაცია არქიტექტურული საპროექტოს თაობაზე :

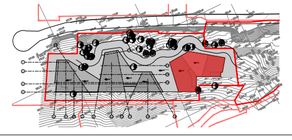

პროექტის სახელწოდება :
მრავალბინიანი საცხოვრებელი სახლი
სექტორი 15, სახლი №20

მისამართი :
ქ. თბილისი, ბაგების მიმდებარედ, წყნეთის
გზატკეცილის სამხრეთით (ნაკვ. 1/88)

დამკვეთი :
შ.პ.ს. მეტრა დეველოპმენტი

გზა-ჯიბის დეტალები

მასშტაბი :	ფორმატი :	თარიღი :
	A-2	2021
სტატუს : პროექტი		ფერცელი

0105 თბილისი,
მ. ყაზბეგის ქ. № 4
www.timmarchitecture.com
ტელ. +995 599 725 900

დირექტორი :	ნ. ლეკვეიშვილი
მთ. არქიტექტორი :	ნ. ლეკვეიშვილი
არქიტექტორი :	ნ. გრიგოლაშვილი
არქიტექტორი :	