



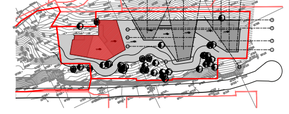

ნახაზის დასახელება:

ობიექტის მისამართი:


მშენებლობის ეტაპი:	
ობიექტის ადგილმდებარეობა:	
ობიექტის ფუნქციური დანიშნულება:	
ობიექტის N#20	
მასშტაბი: 1:100	ფურცლის ფორმატი: A-2
ფურცლის ნომერი:	
ფურცლების რაოდენობა:	

ფასადი 20/1-20/6 ღერძებზე გიშერი


თარიღი: 2021	

0105 თბილისი,	
ქ. ვაჟა-ფშაველა 4, №4	
www.limmarchitecture.com	
ტელ.: +995 599 725 900	

ავტორი:	
ხელმძღვანელი:	
კონტროლი:	
გიორგი ლიმანი	
გიორგი ლიმანი	
გიორგი ლიმანი	

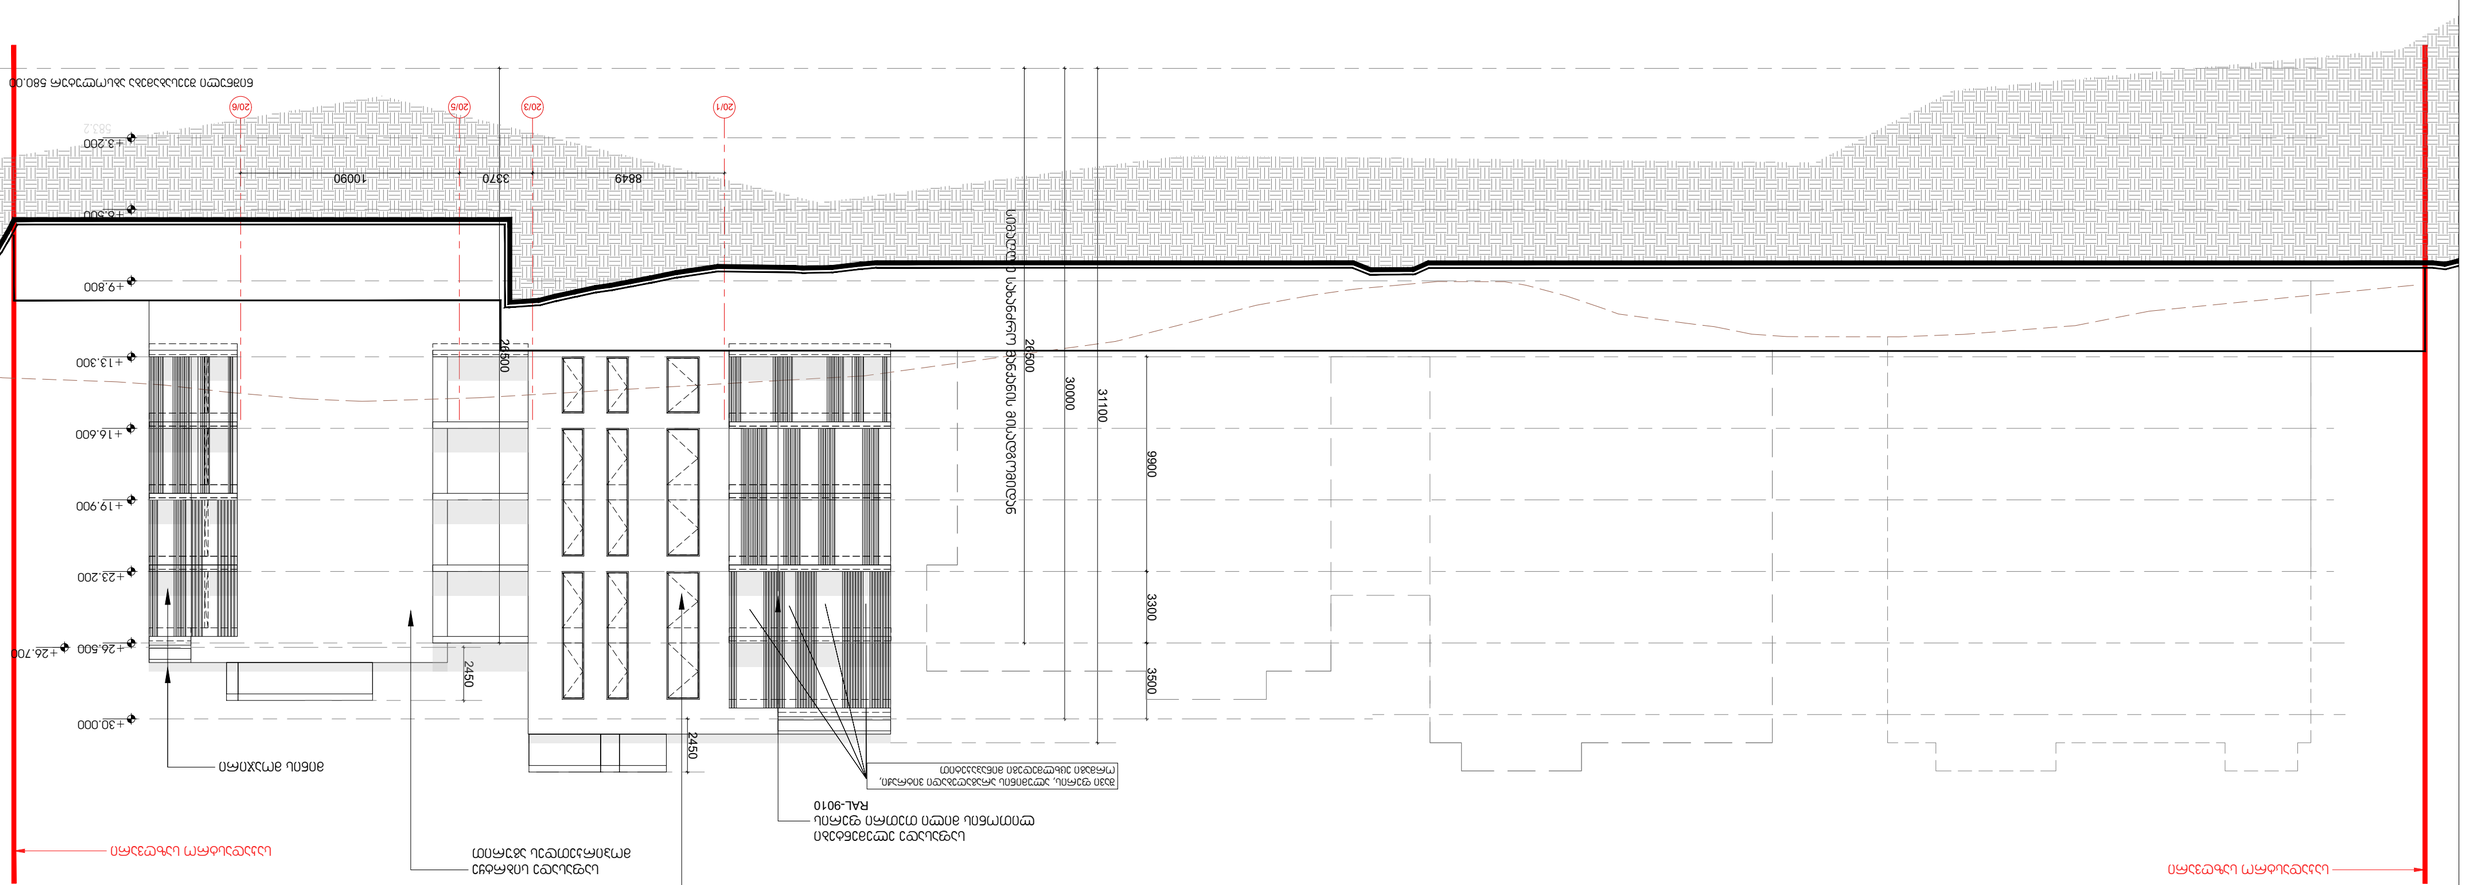



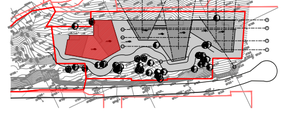









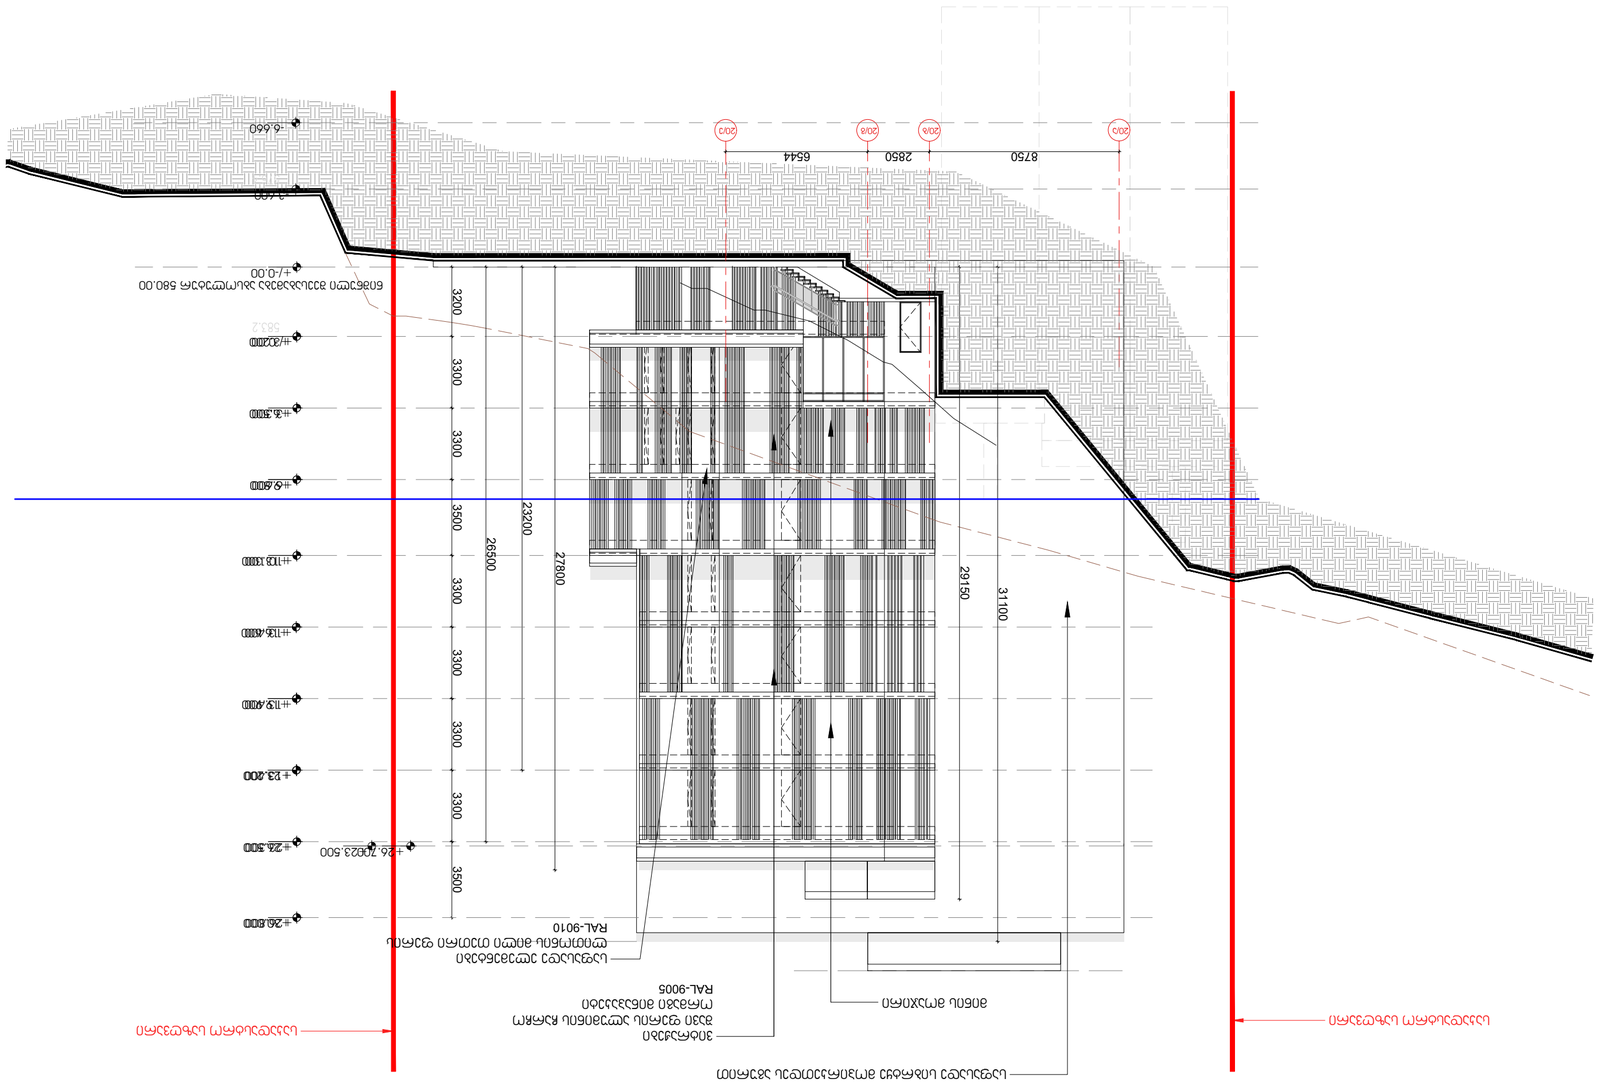

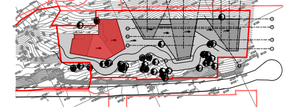

