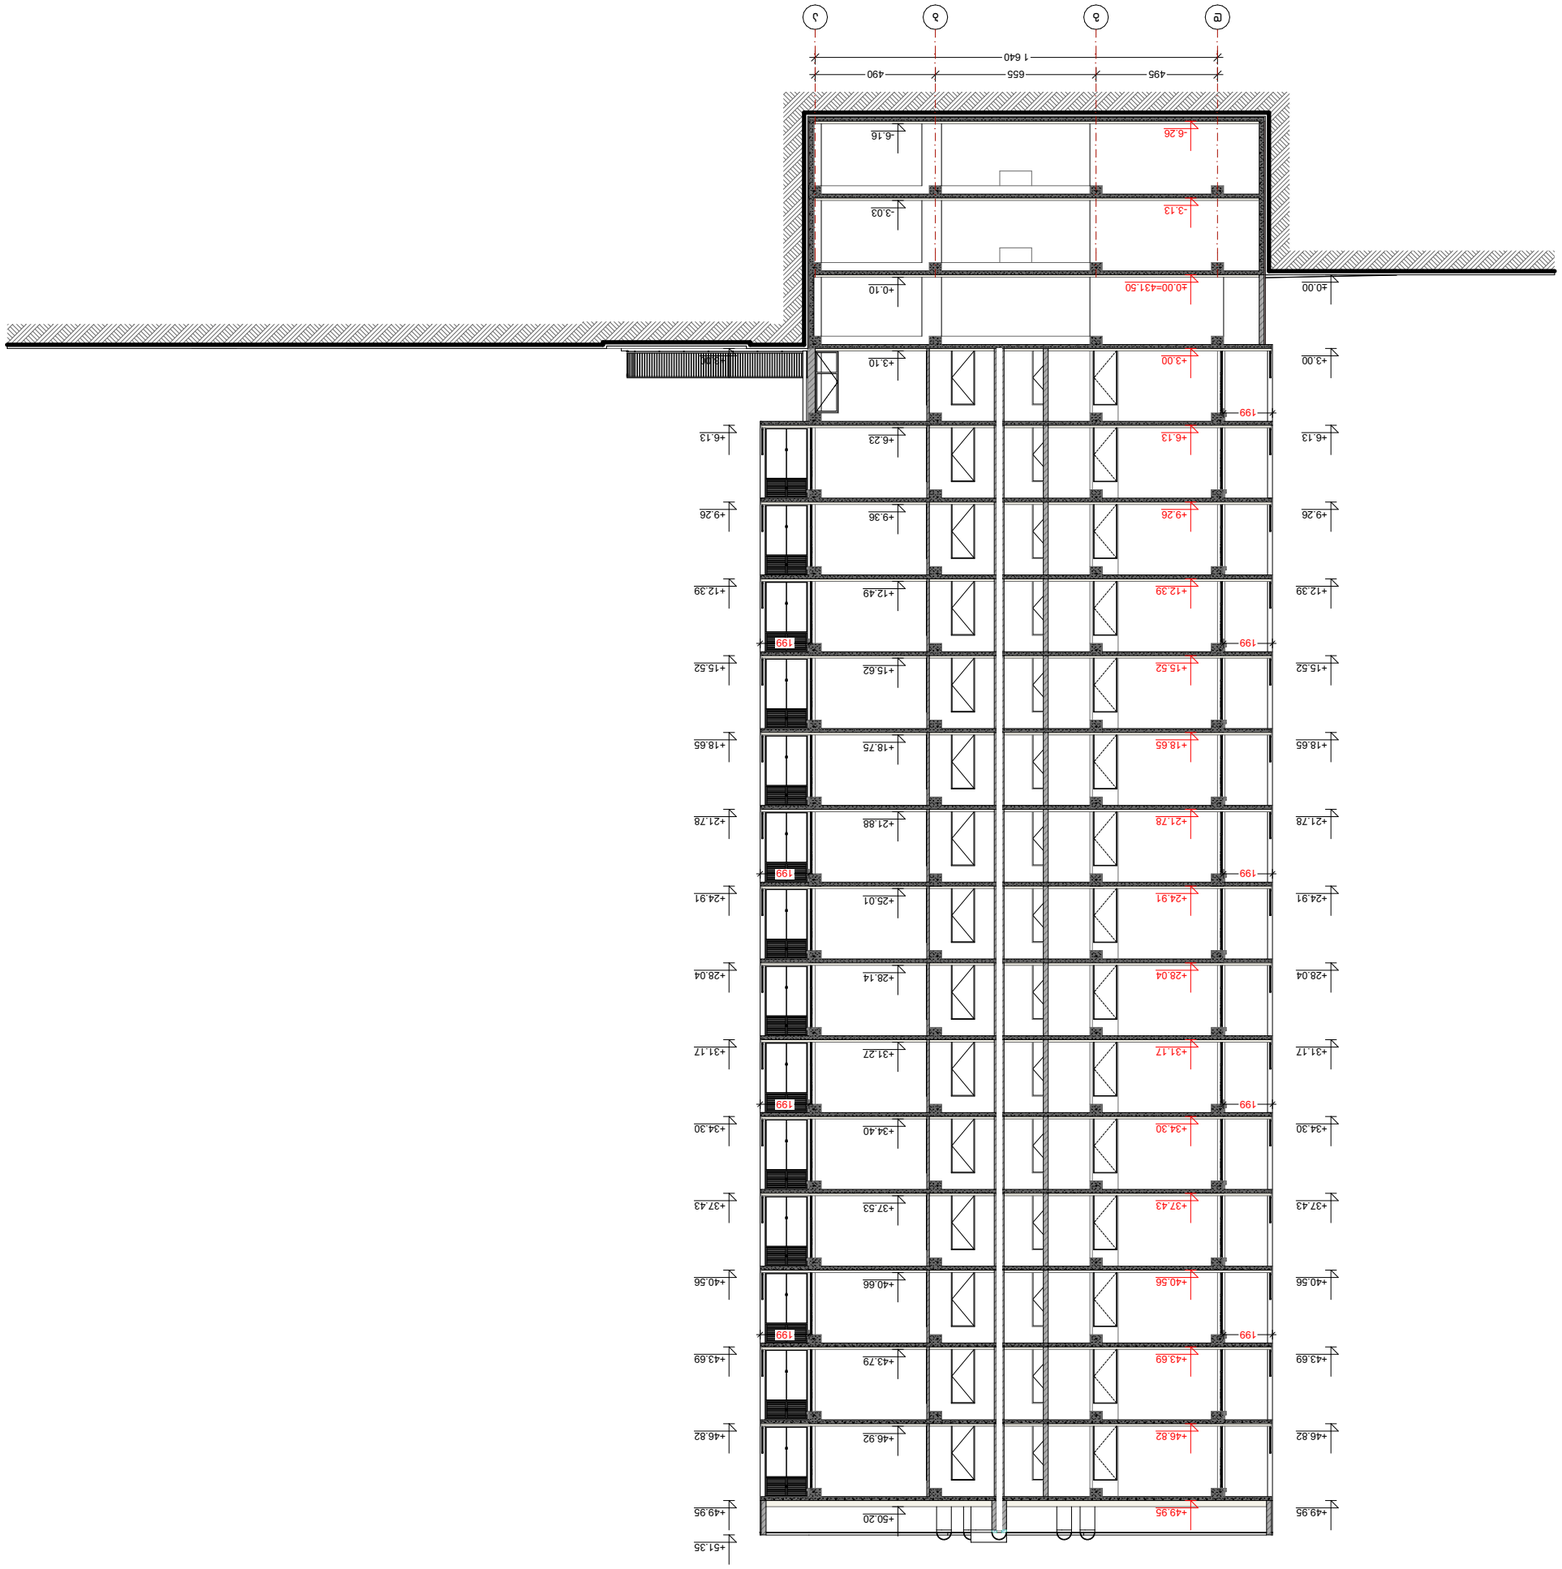

























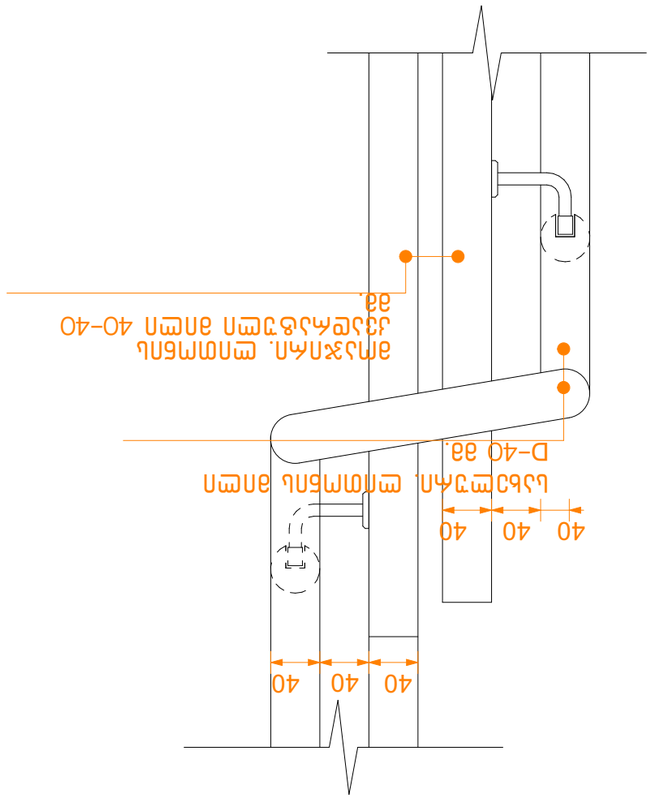
40 40 40
D-40 ъъ.
40 40 40

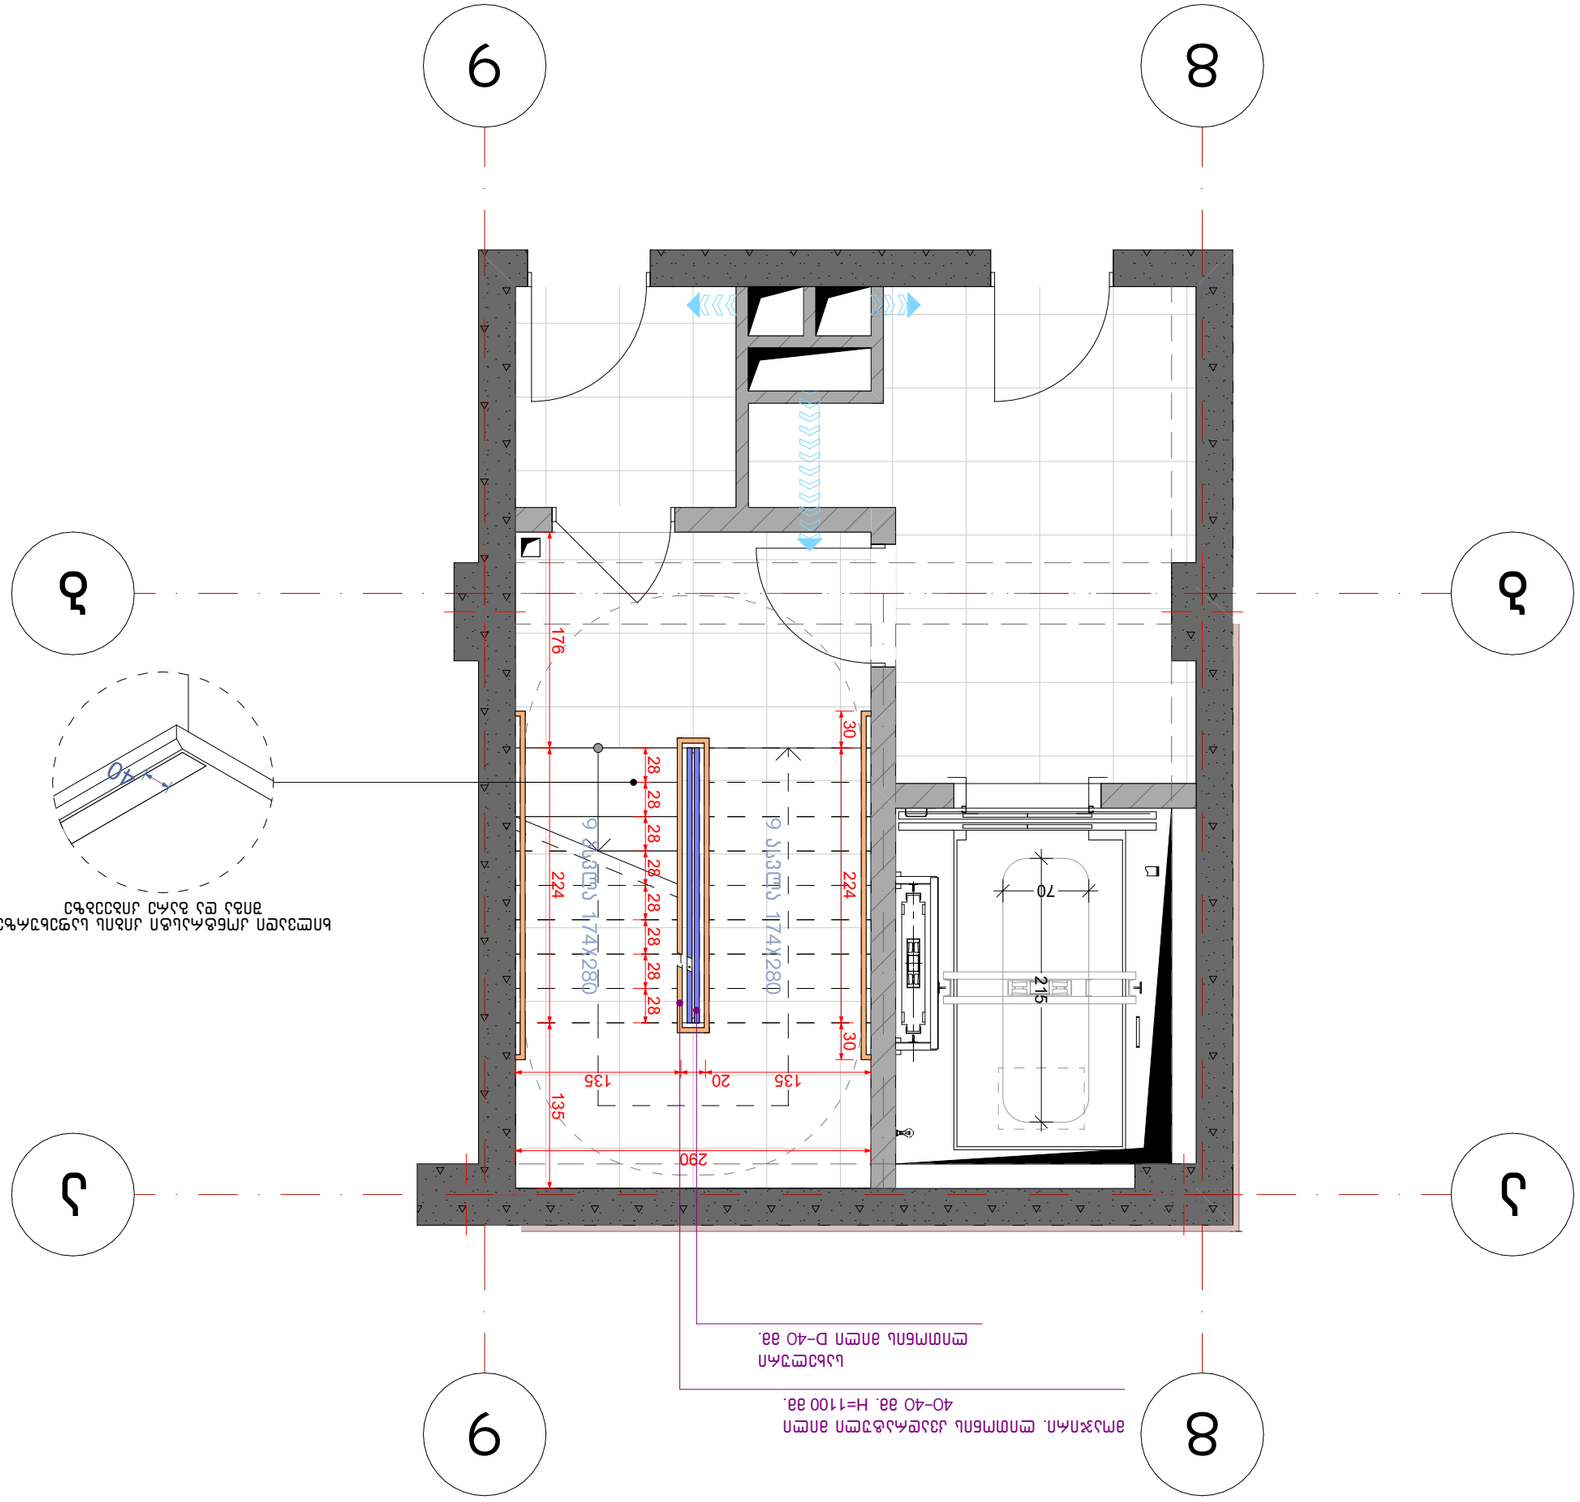
9
8
ზ
ქ
ზ
ქ

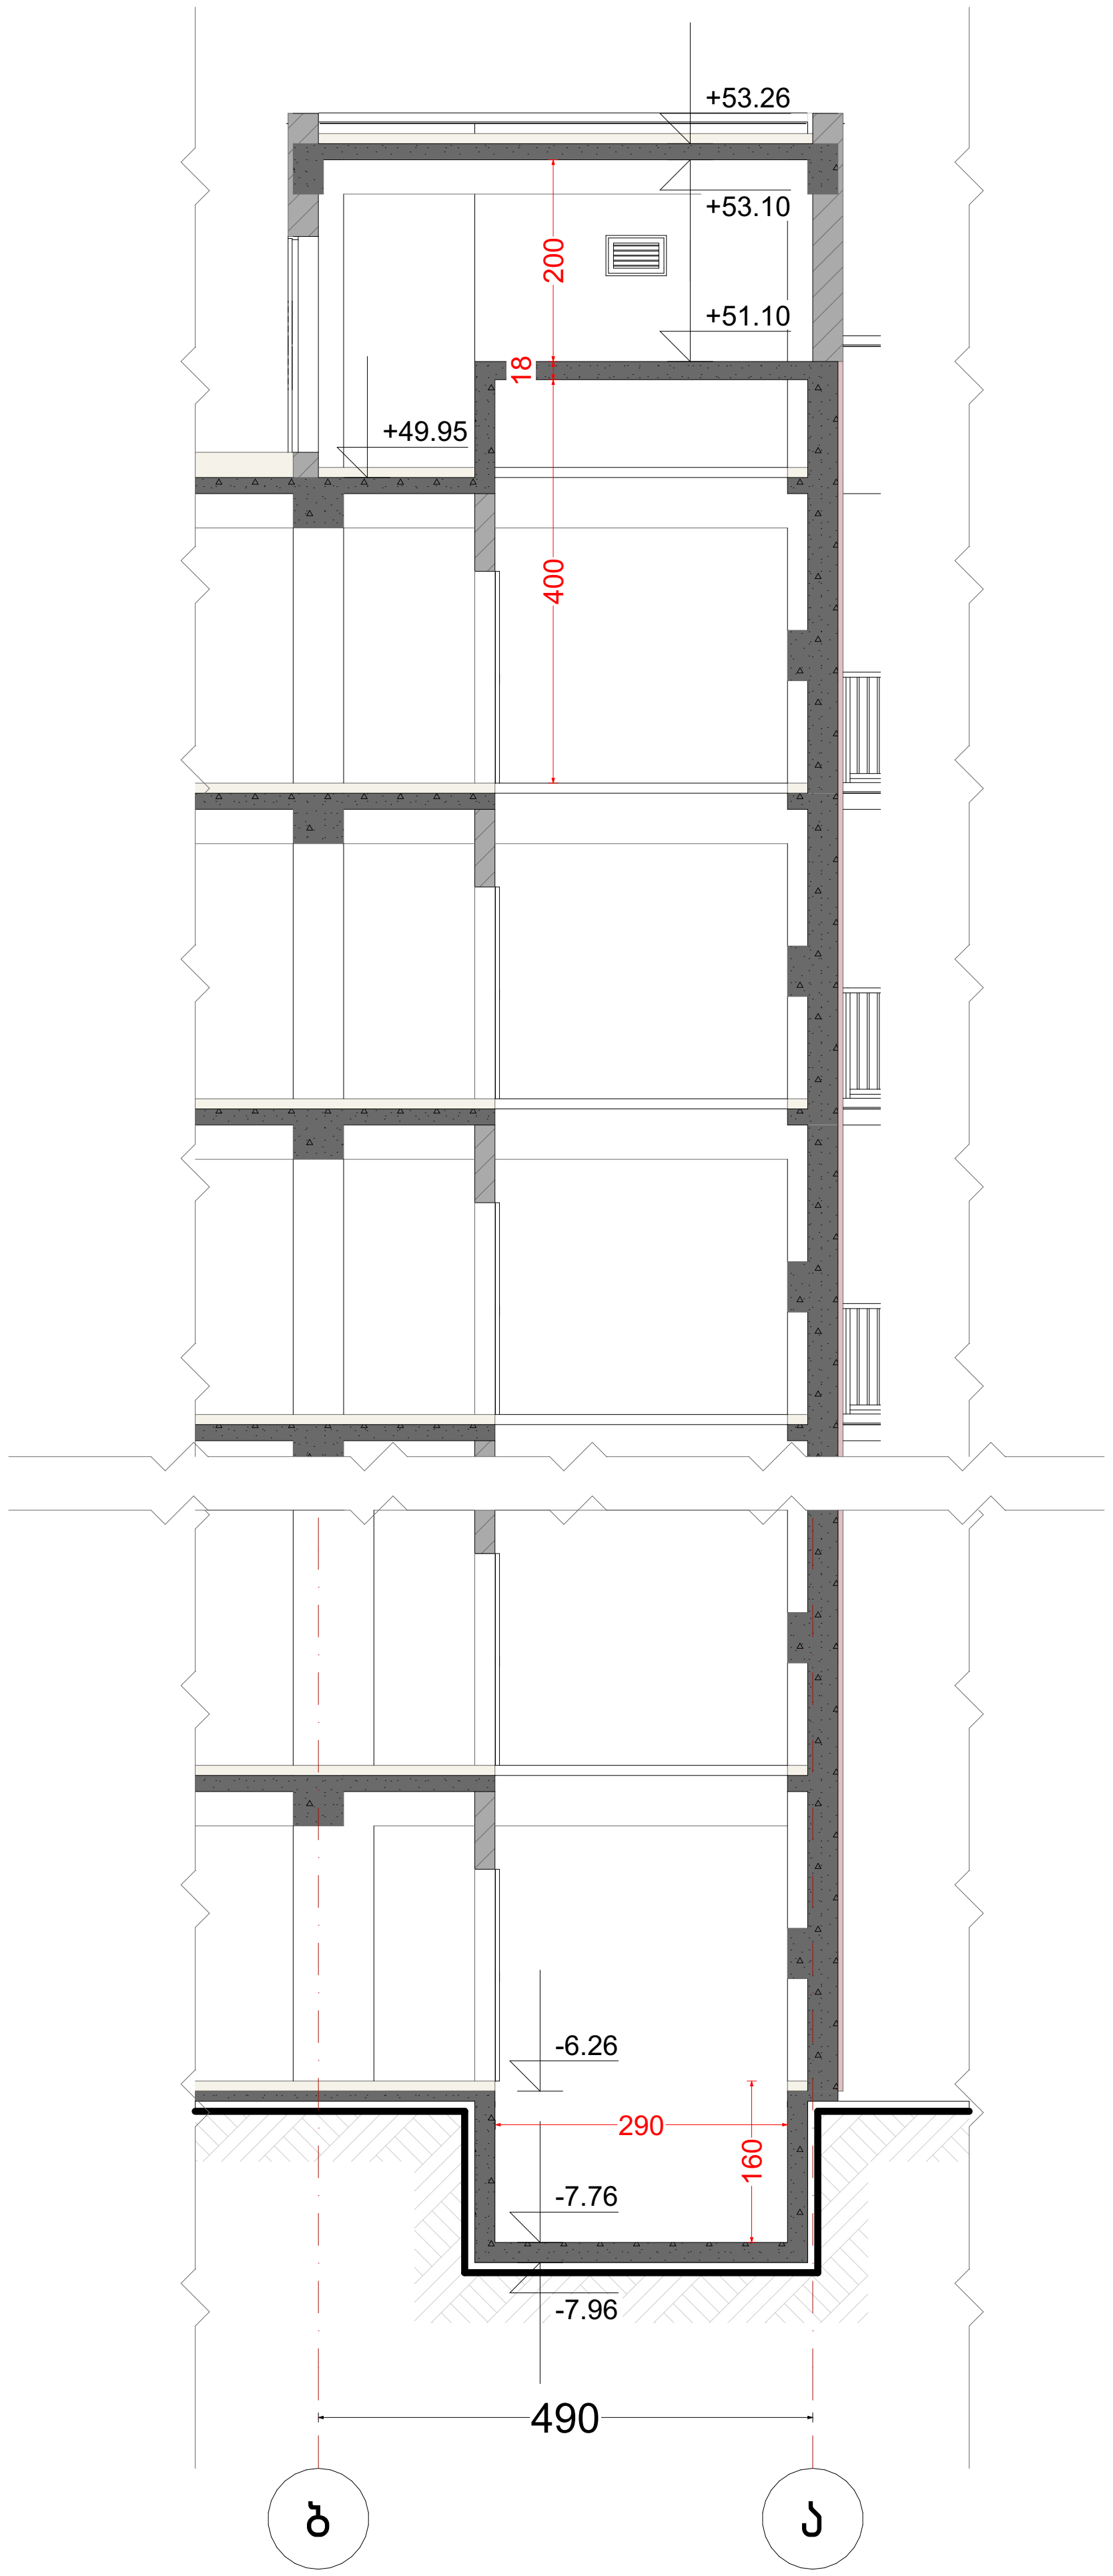

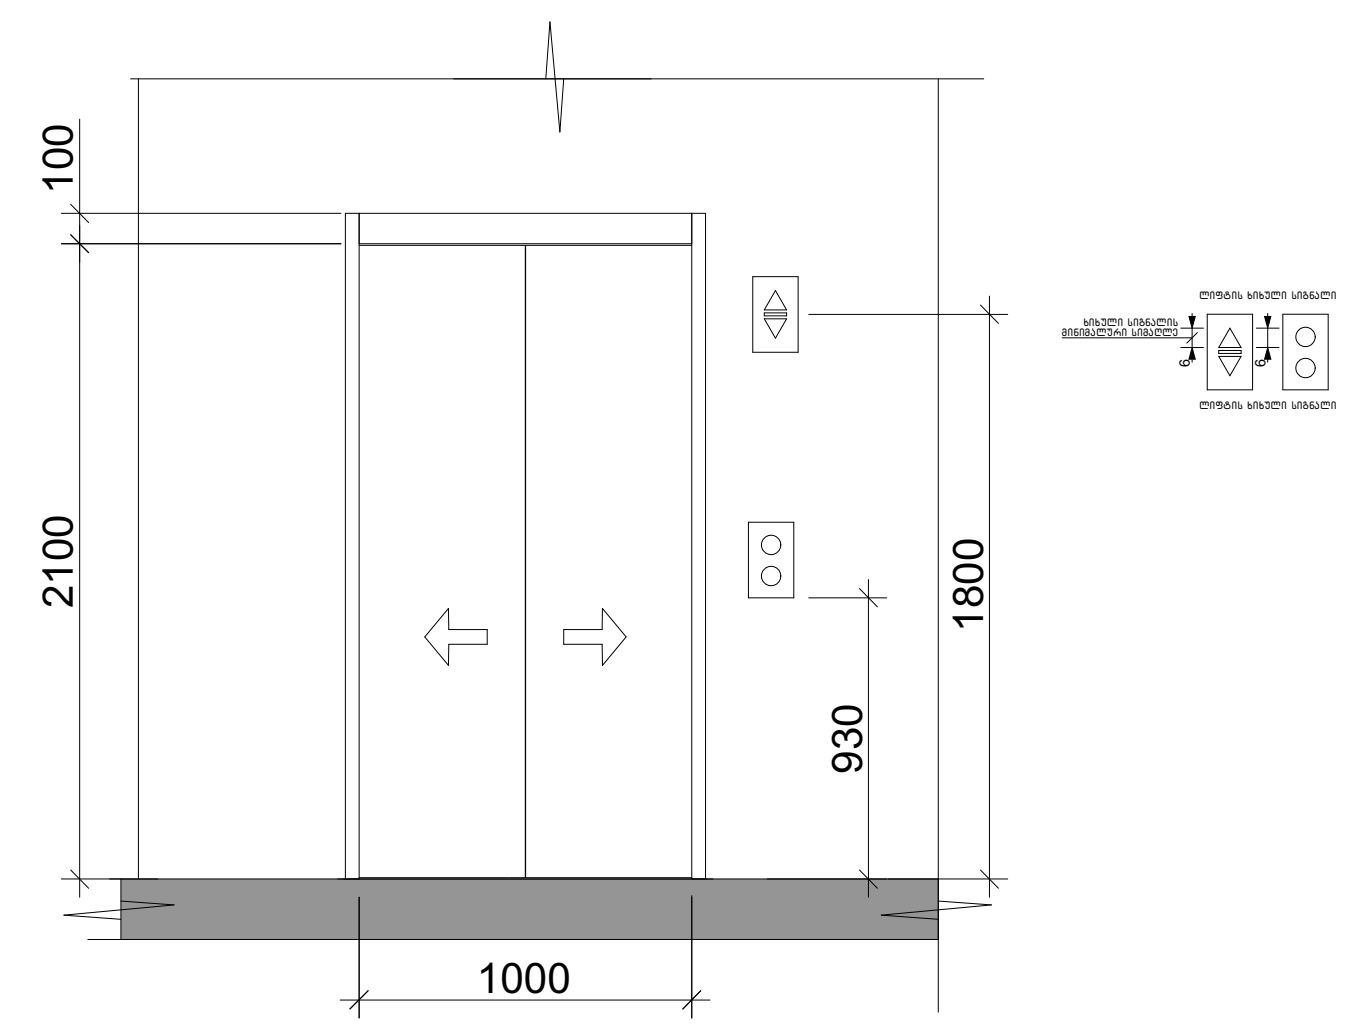

<u>ლიფტის ტექნიკური მახასიათებლები</u> (ორივე ლიფტის)

ლიფტის შახტის გაბარიტები - 2900X2250 მმ.
ლიფტის კაბინის შიდა გაბარიტები - 2500X1350 მმ.
ლიფტის კარის სუფთა სიგანე - 1000 მმ.

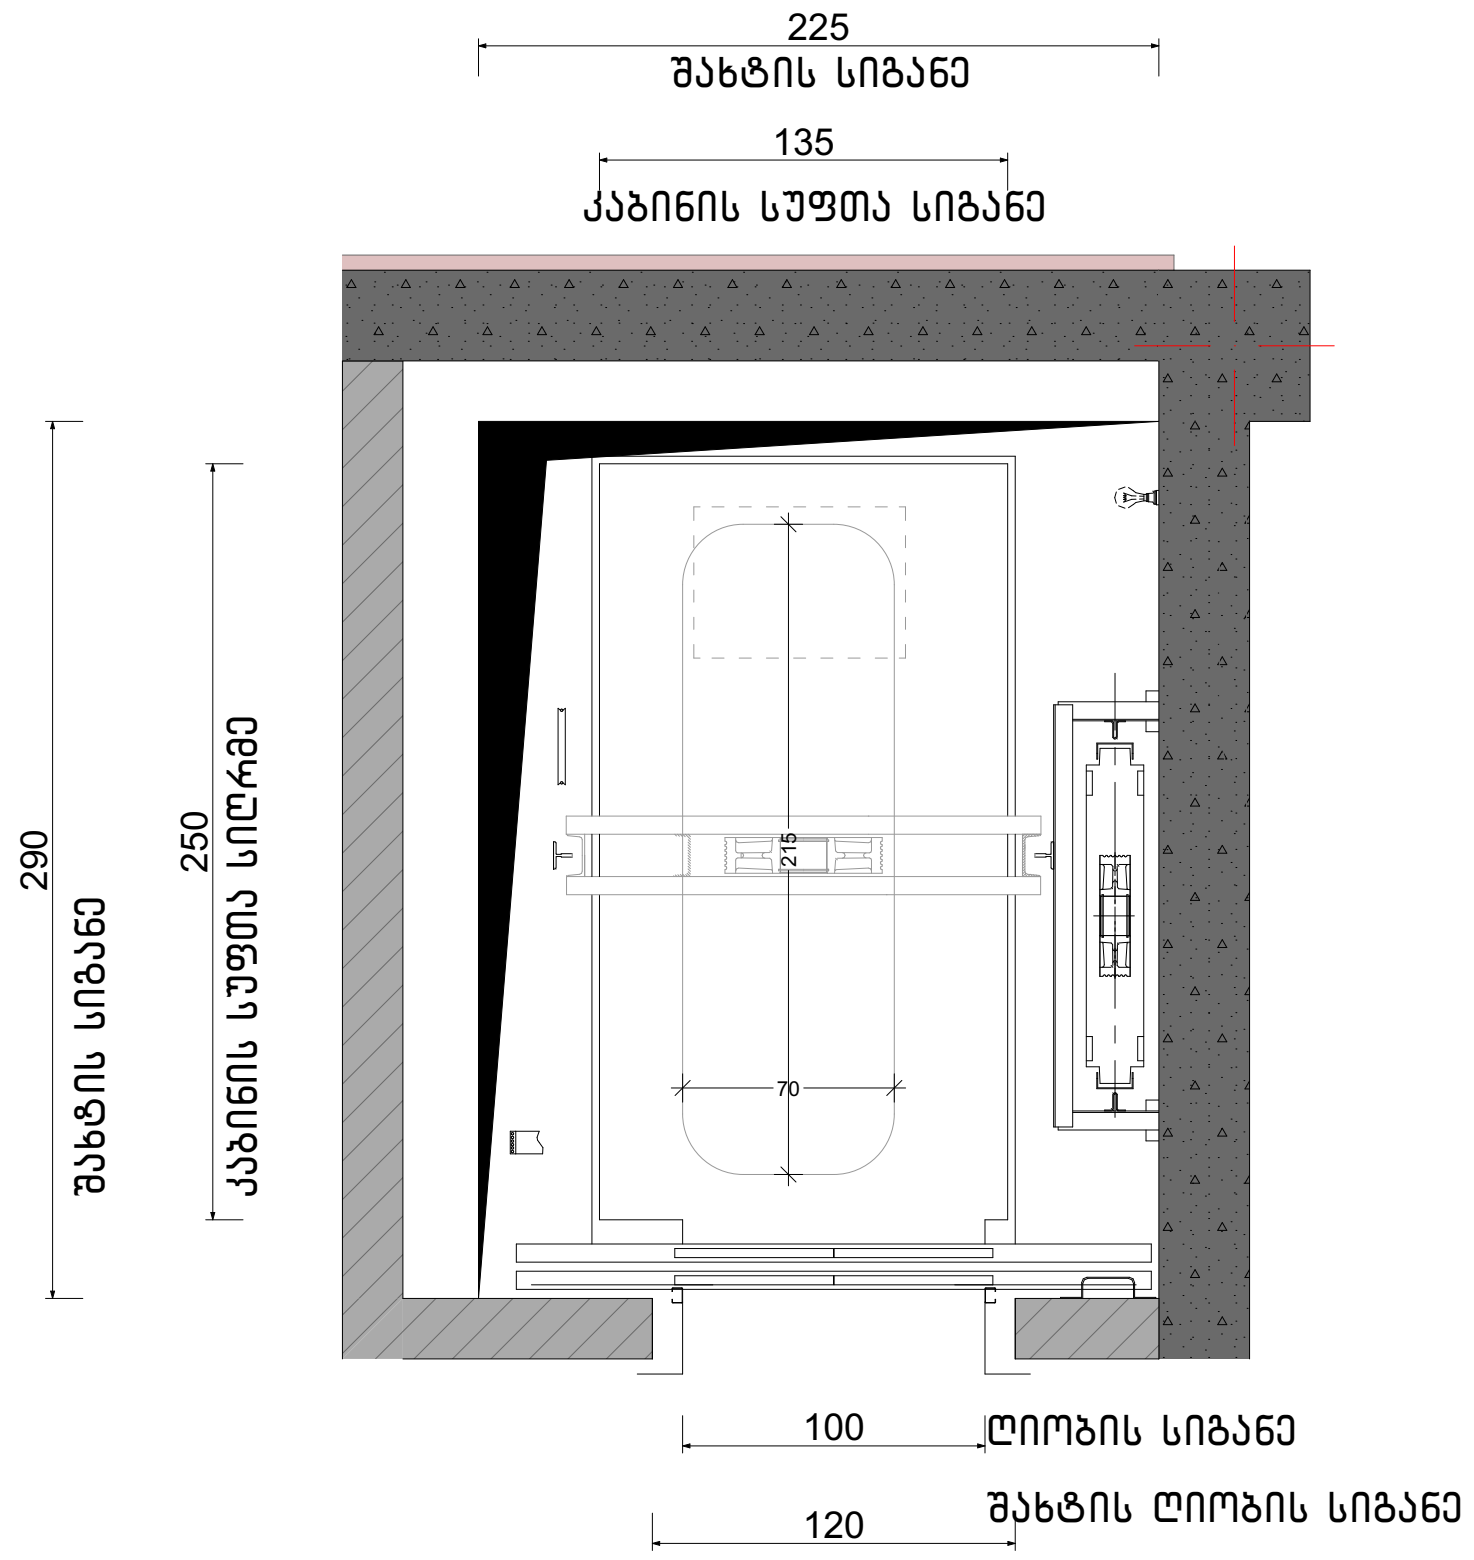

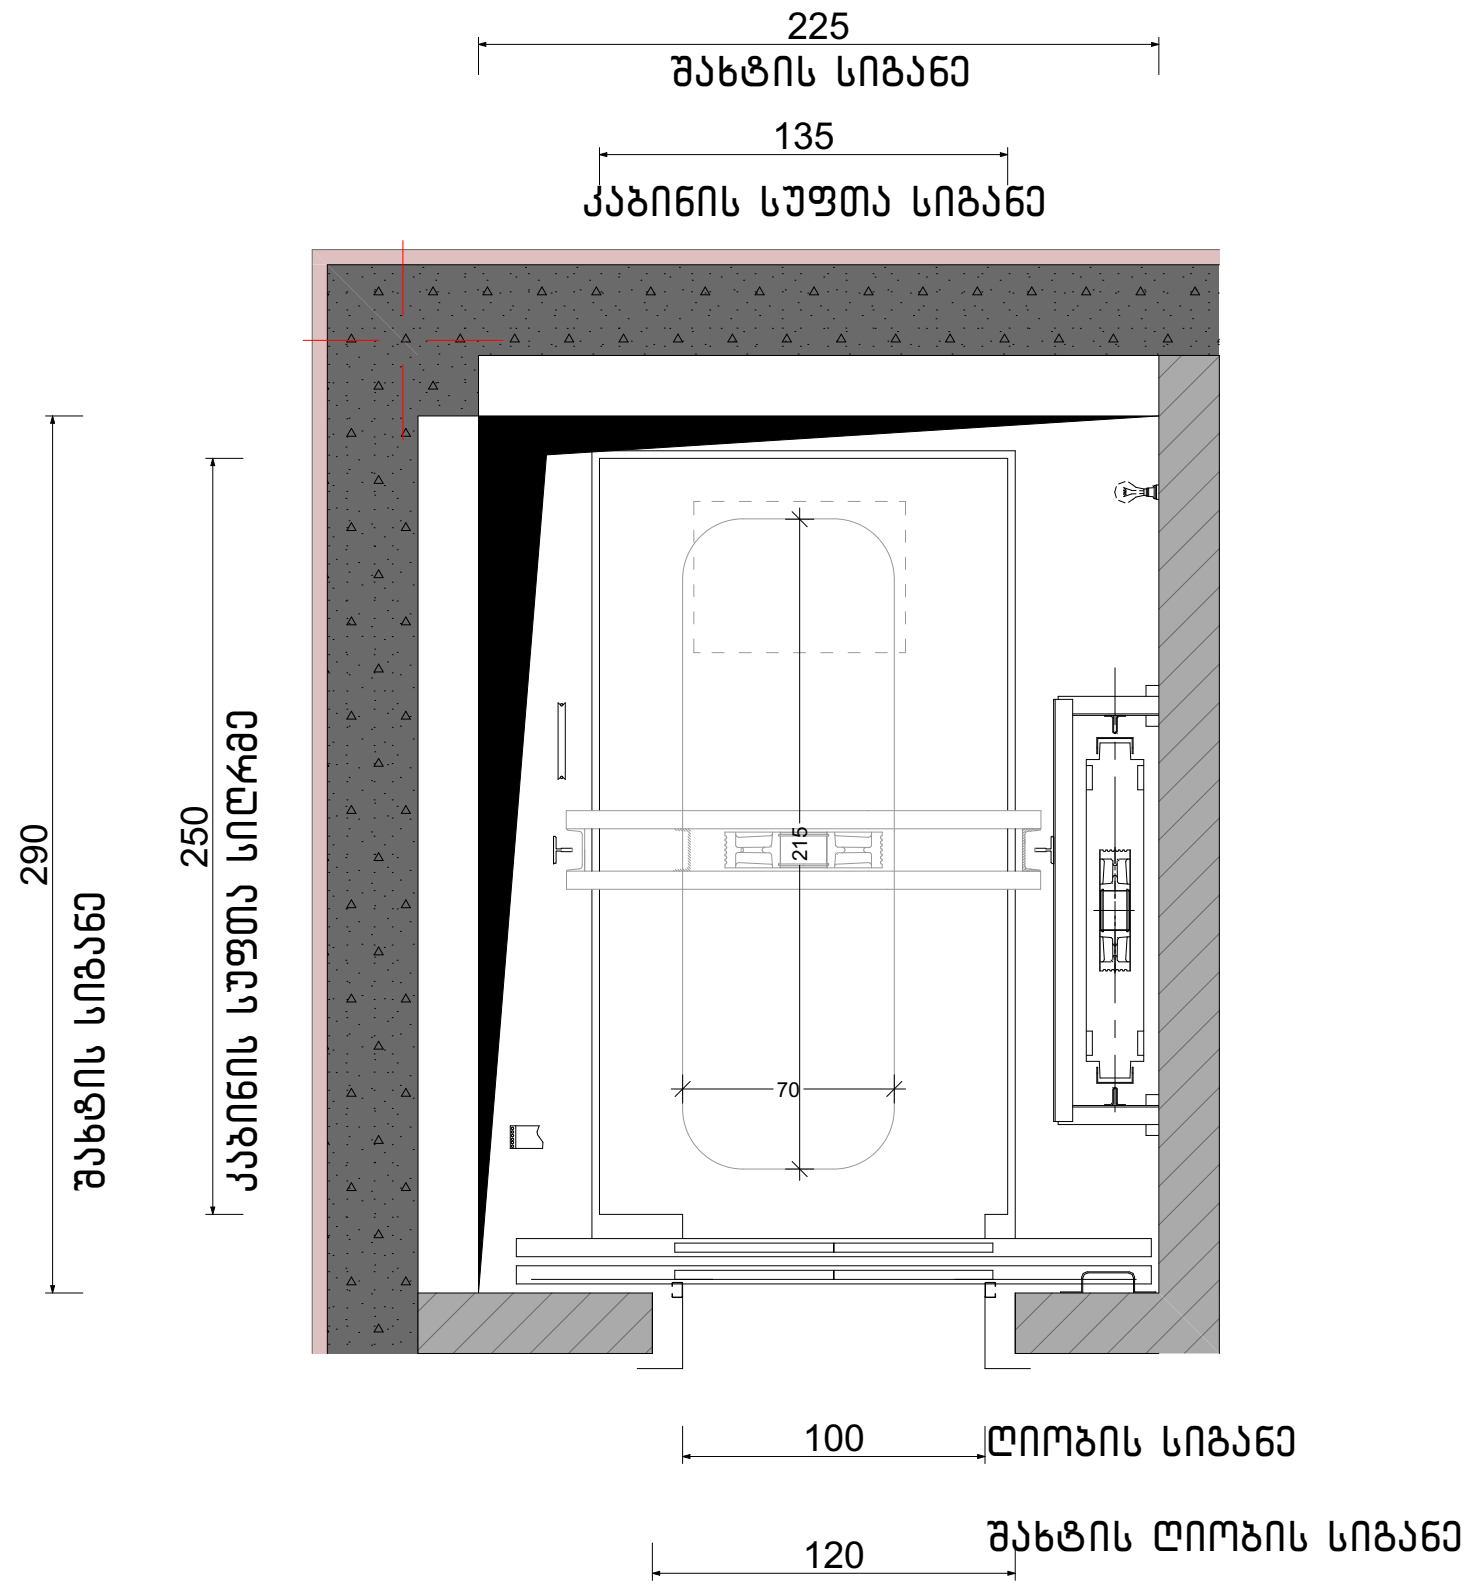

ნახაზის დასახელება:

ლიფტების კვანძი

''ა'' ბლოკი

ექსპლიკაცია:

პირობითი ნიშნები:

- ნაკვეთის საზღვარი
- მონოლითი
- იატაკის მოჭიმვა
- შემავსებელი
- ჭრილის ხაზი
- ±0.00 კონსტრუქციული ნიშნული
- ±0.00 არქიტექტურული ნიშნული

შენიშვნები

1. ნახაზში შეტანილი ყველა ცვლილება უნდა შეთანხმდეს პროექტის ავტორთან.
2. პროექტში ყველა ზომა მოცემულია სანტიმეტრებში, ნიშნულები მეტრებში
3. შენობის საპროექტო ნული (+0.00) ტოლია:

''ა'' ბლოკი: ±0.00 = 431.50
''ბ'' ბლოკი: ±0.00 = 431.50

მისამართი

ქ. თბილისი, ვახტანგ ნინუას ქუჩა, 3-8
საკ. კოდი: 01.12.12.001.428 12395 მ²

პროექტის სახელწოდება

მრავალბინიანი საცხოვრებელი სახლის (ა - ბ ბლოკი) არქიტექტურული პროექტი

სტადია	პროექტი	არ
თანამდებობა	გვარი	ხელმოწერა
დირექტორი	გ. ბენდელიანი	
არქიტექტორი	ი. გოგოხია	
არქიტექტორი	ლ.ტეფნაძე	

საპროექტოს ლოგო

BIJI ARCHITECTURE

ქ. თბილისი, მ. შავიშვილის №1ა
TEL: 595 55-35-74; 599 75-28-88

დაკვეთა №		მასშტაბი
სტადია	პროექტი	1:50, 1:100
ფორმატი	ფურცლები	A.06.93
A-3		2025 წ.

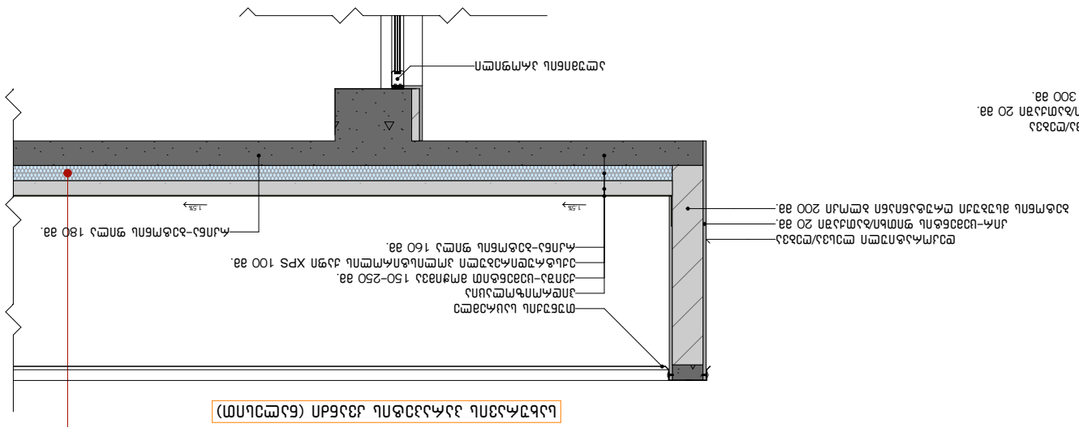

დეკორატიული ლესვა/ღებვა
მაღალი ხარისხის საფასადე საღებავით.
ღია ნაცრისფერი - RAL 7036

კირ-ცემენტის ფითხი/ბათქაში 20 მმ.

YTONG D400 ბლოკი 300 მმ.

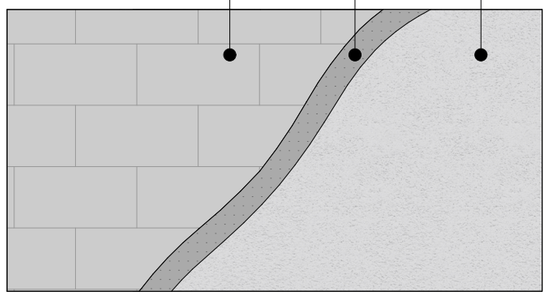

დეკორატიული ლესვა/ღებვა
მაღალი ხარისხის საფასადე საღებავით.
მუქი ნაცრისფერი - RAL 7021

კირ-ცემენტის ფითხი/ბათქაში 20 მმ.

YTONG D400 ბლოკი 300 მმ.

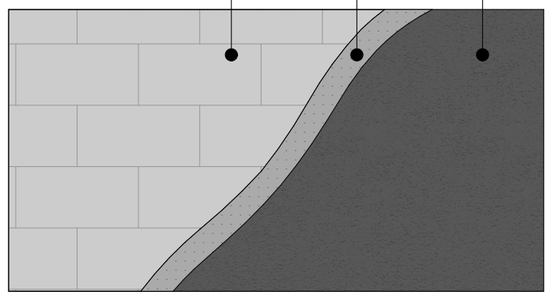

ბუნებრივი ქვით მოპირკეთება 20 მმ.

წებო-ცემენტის ფითხი/ბათქაში 20 მმ.

YTONG D400 ბლოკი 300 მმ.

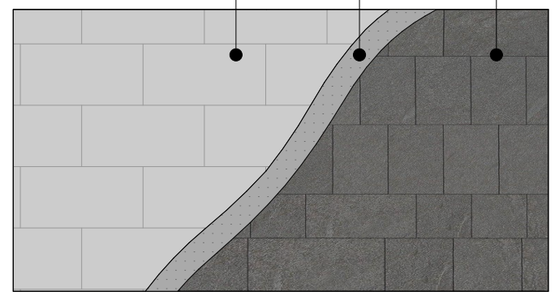

ხის ფაქტურიანი ალუმინის
კომპოზიტური პანელით
მოპირკეთება 4 მმ.

ლითონის კარკასი

YTONG D400 ბლოკი 300 მმ.

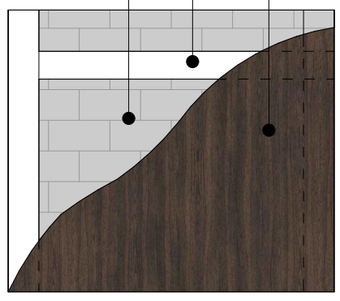

ნახაზის დასახელება:

დეტალები/კვანძები

"ა" ბლოკი

ქმაკლიკაცია:

პირობითი ნიშნები:

- ნაკვეთის საზღვარი
- მონოლითი
- იატაკის მოჭიმვა
- შემავსებელი
- ჭრილის ხაზი
- ±0.00 კონსტრუქციული ნიშნული
- ±0.00 არქიტექტურული ნიშნული

შენიშვნები

1. ნახაზში შეტანილი ყველა ცვლილება უნდა შეთანხმდეს პროექტის ავტორთან.
2. პროექტში ყველა ზომა მოცემულია სანტიმეტრებში, ნიშნულები მეტრებში
3. შენობის საპროექტო ნული (+0.00) ტოლია:

"ა" ბლოკი: ±0.00 = 431.50

"ბ" ბლოკი: ±0.00 = 431.50

მისამართი

ქ. თბილისი, ვახტანგ ნინუას ქუჩა, 3-8
საკ. კოდი: 01.12.12.001.428 12395 მ²

პროექტის სახელწოდება

მრავალბინიანი საცხოვრებელი სახლის (ა - ბ ბლოკი) არქიტექტურული პროექტი

სტადია	პროექტი	არ
თანამდებობა	გვარი	ხელმოწერა
დირექტორი	გ. ბენდელიანი	
არქიტექტორი	ი. გოგოხია	
არქიტექტორი	ლ.ტეფნაძე	

საპროექტო ლოგო

BIJI ARCHITECTURE
ქ. თბილისი, მ. შავიშვილის №1ა
TEL: 595 55-35-74; 599 75-28-88

დაკვეთა №		მასშტაბი
სტადია	პროექტი	1:50
ფორმატი	ფურცლები	A.06.95
A-3		2025 წ.



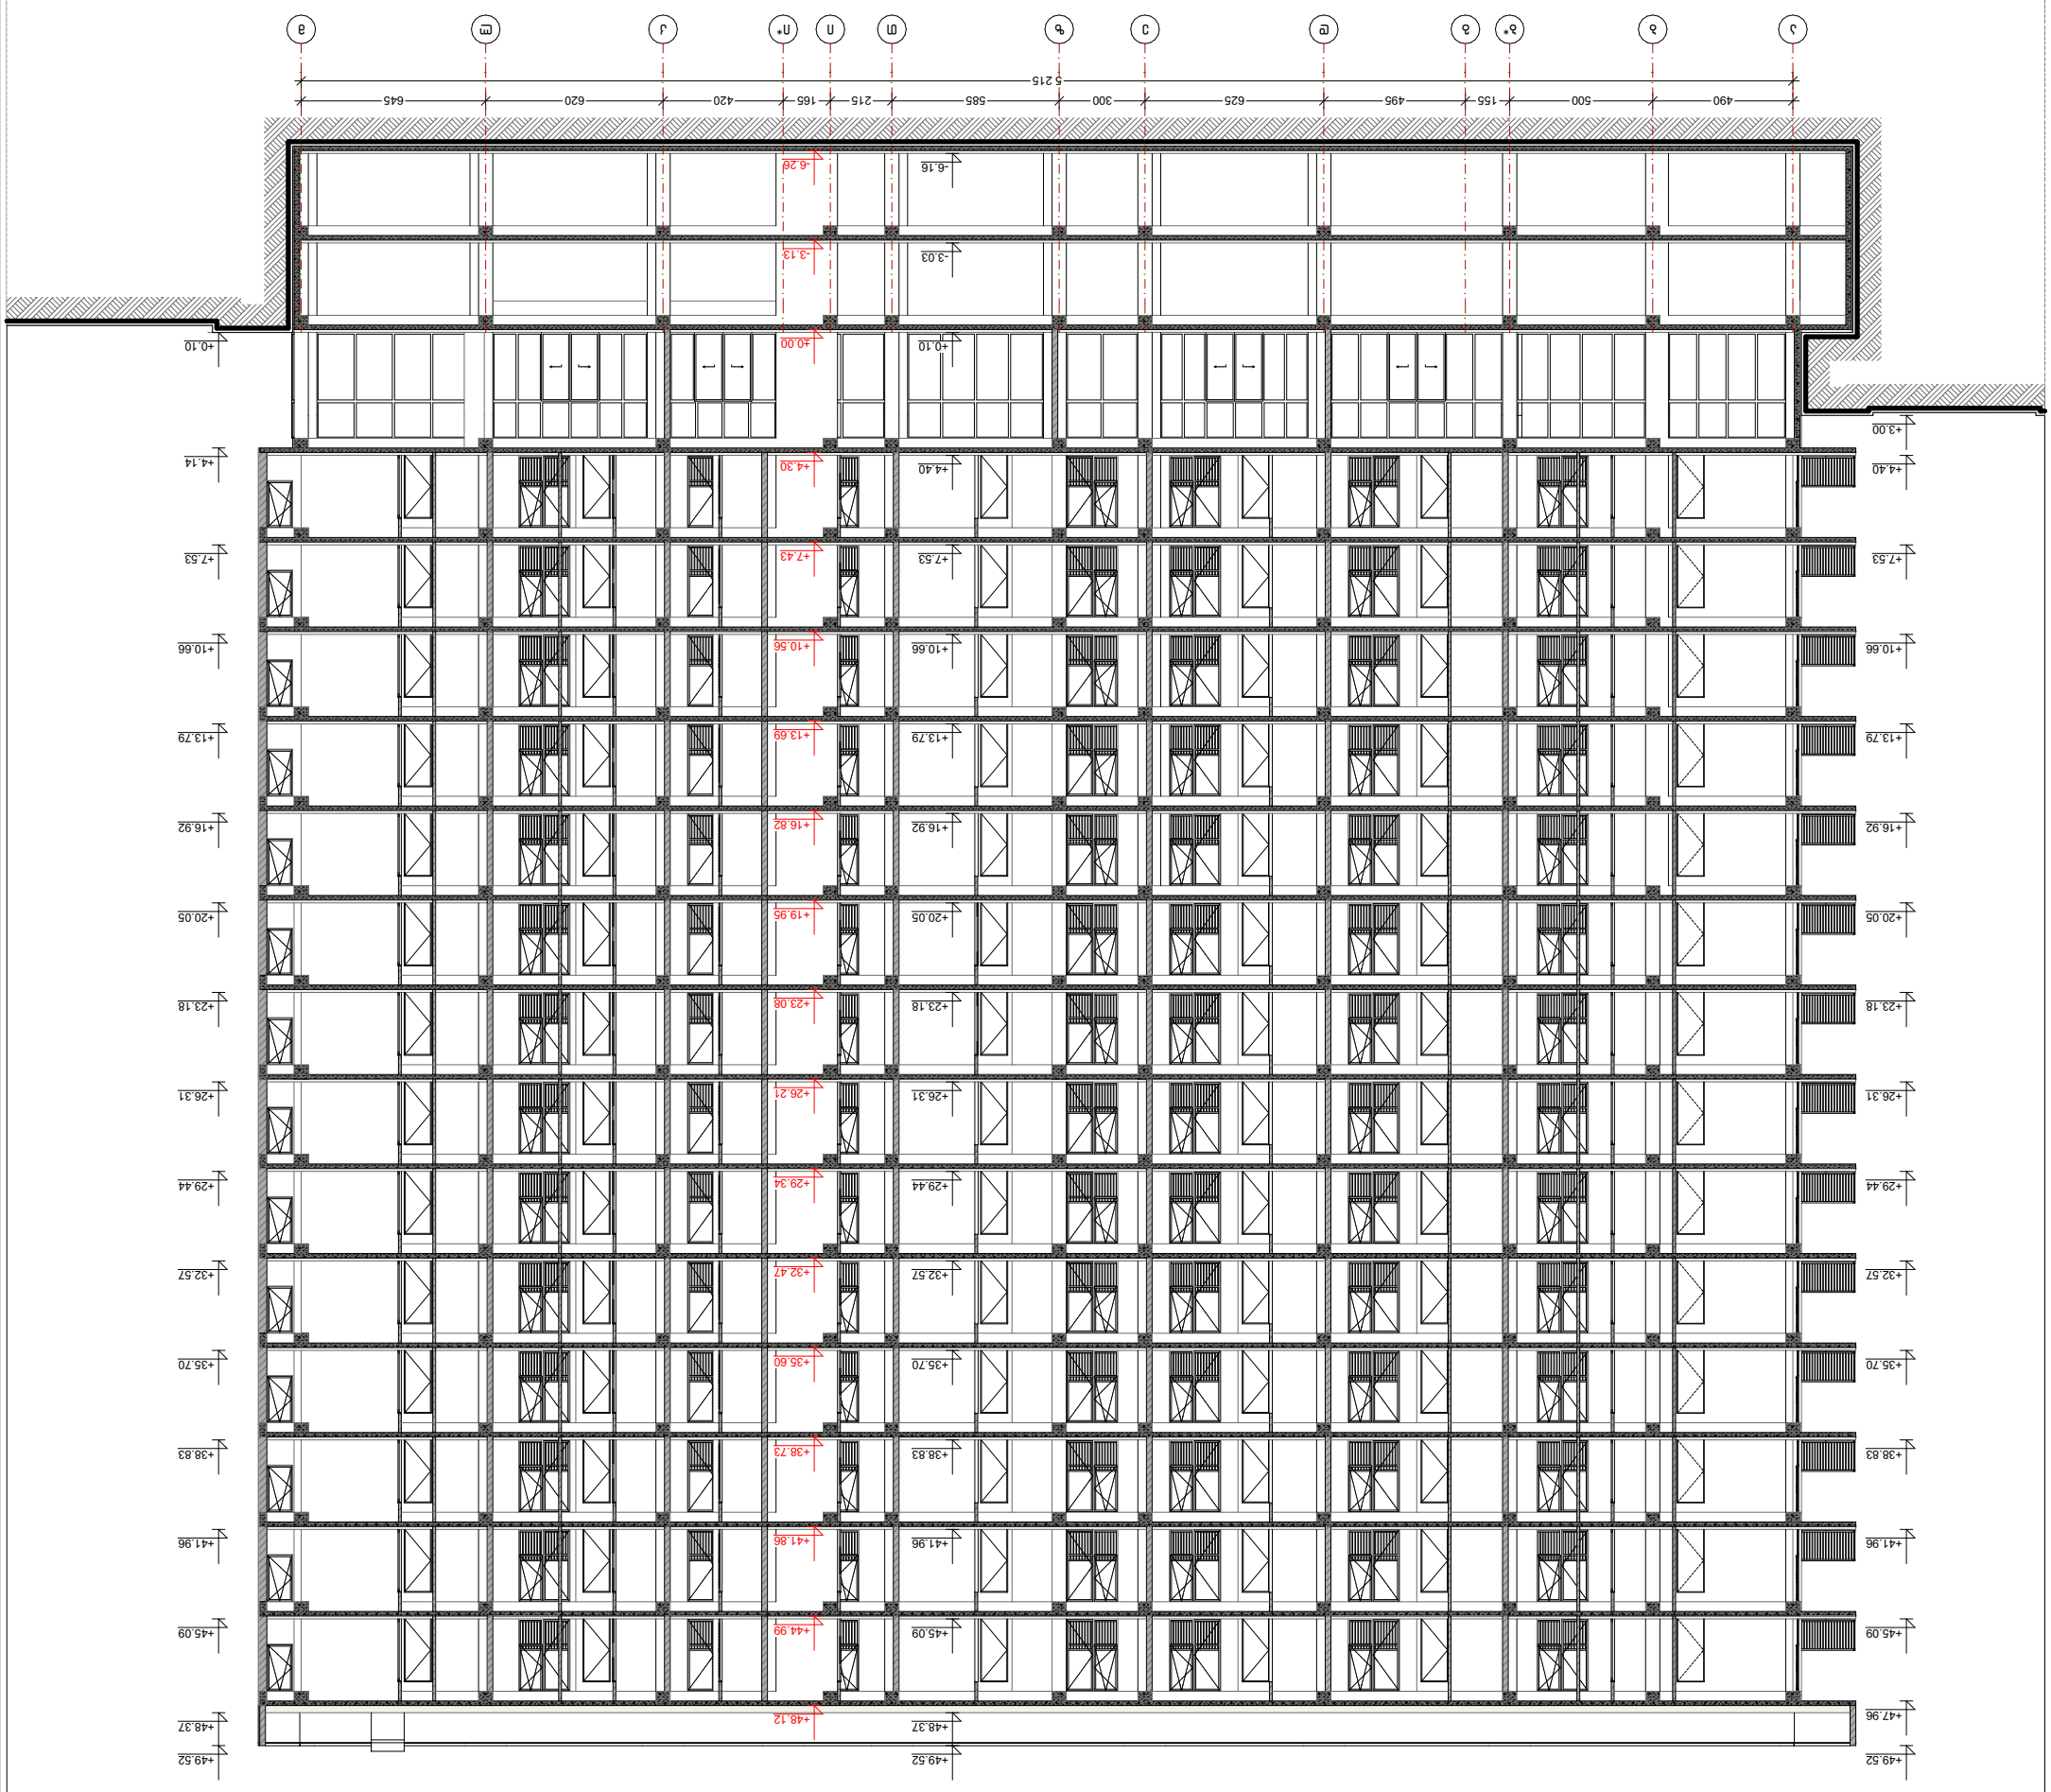





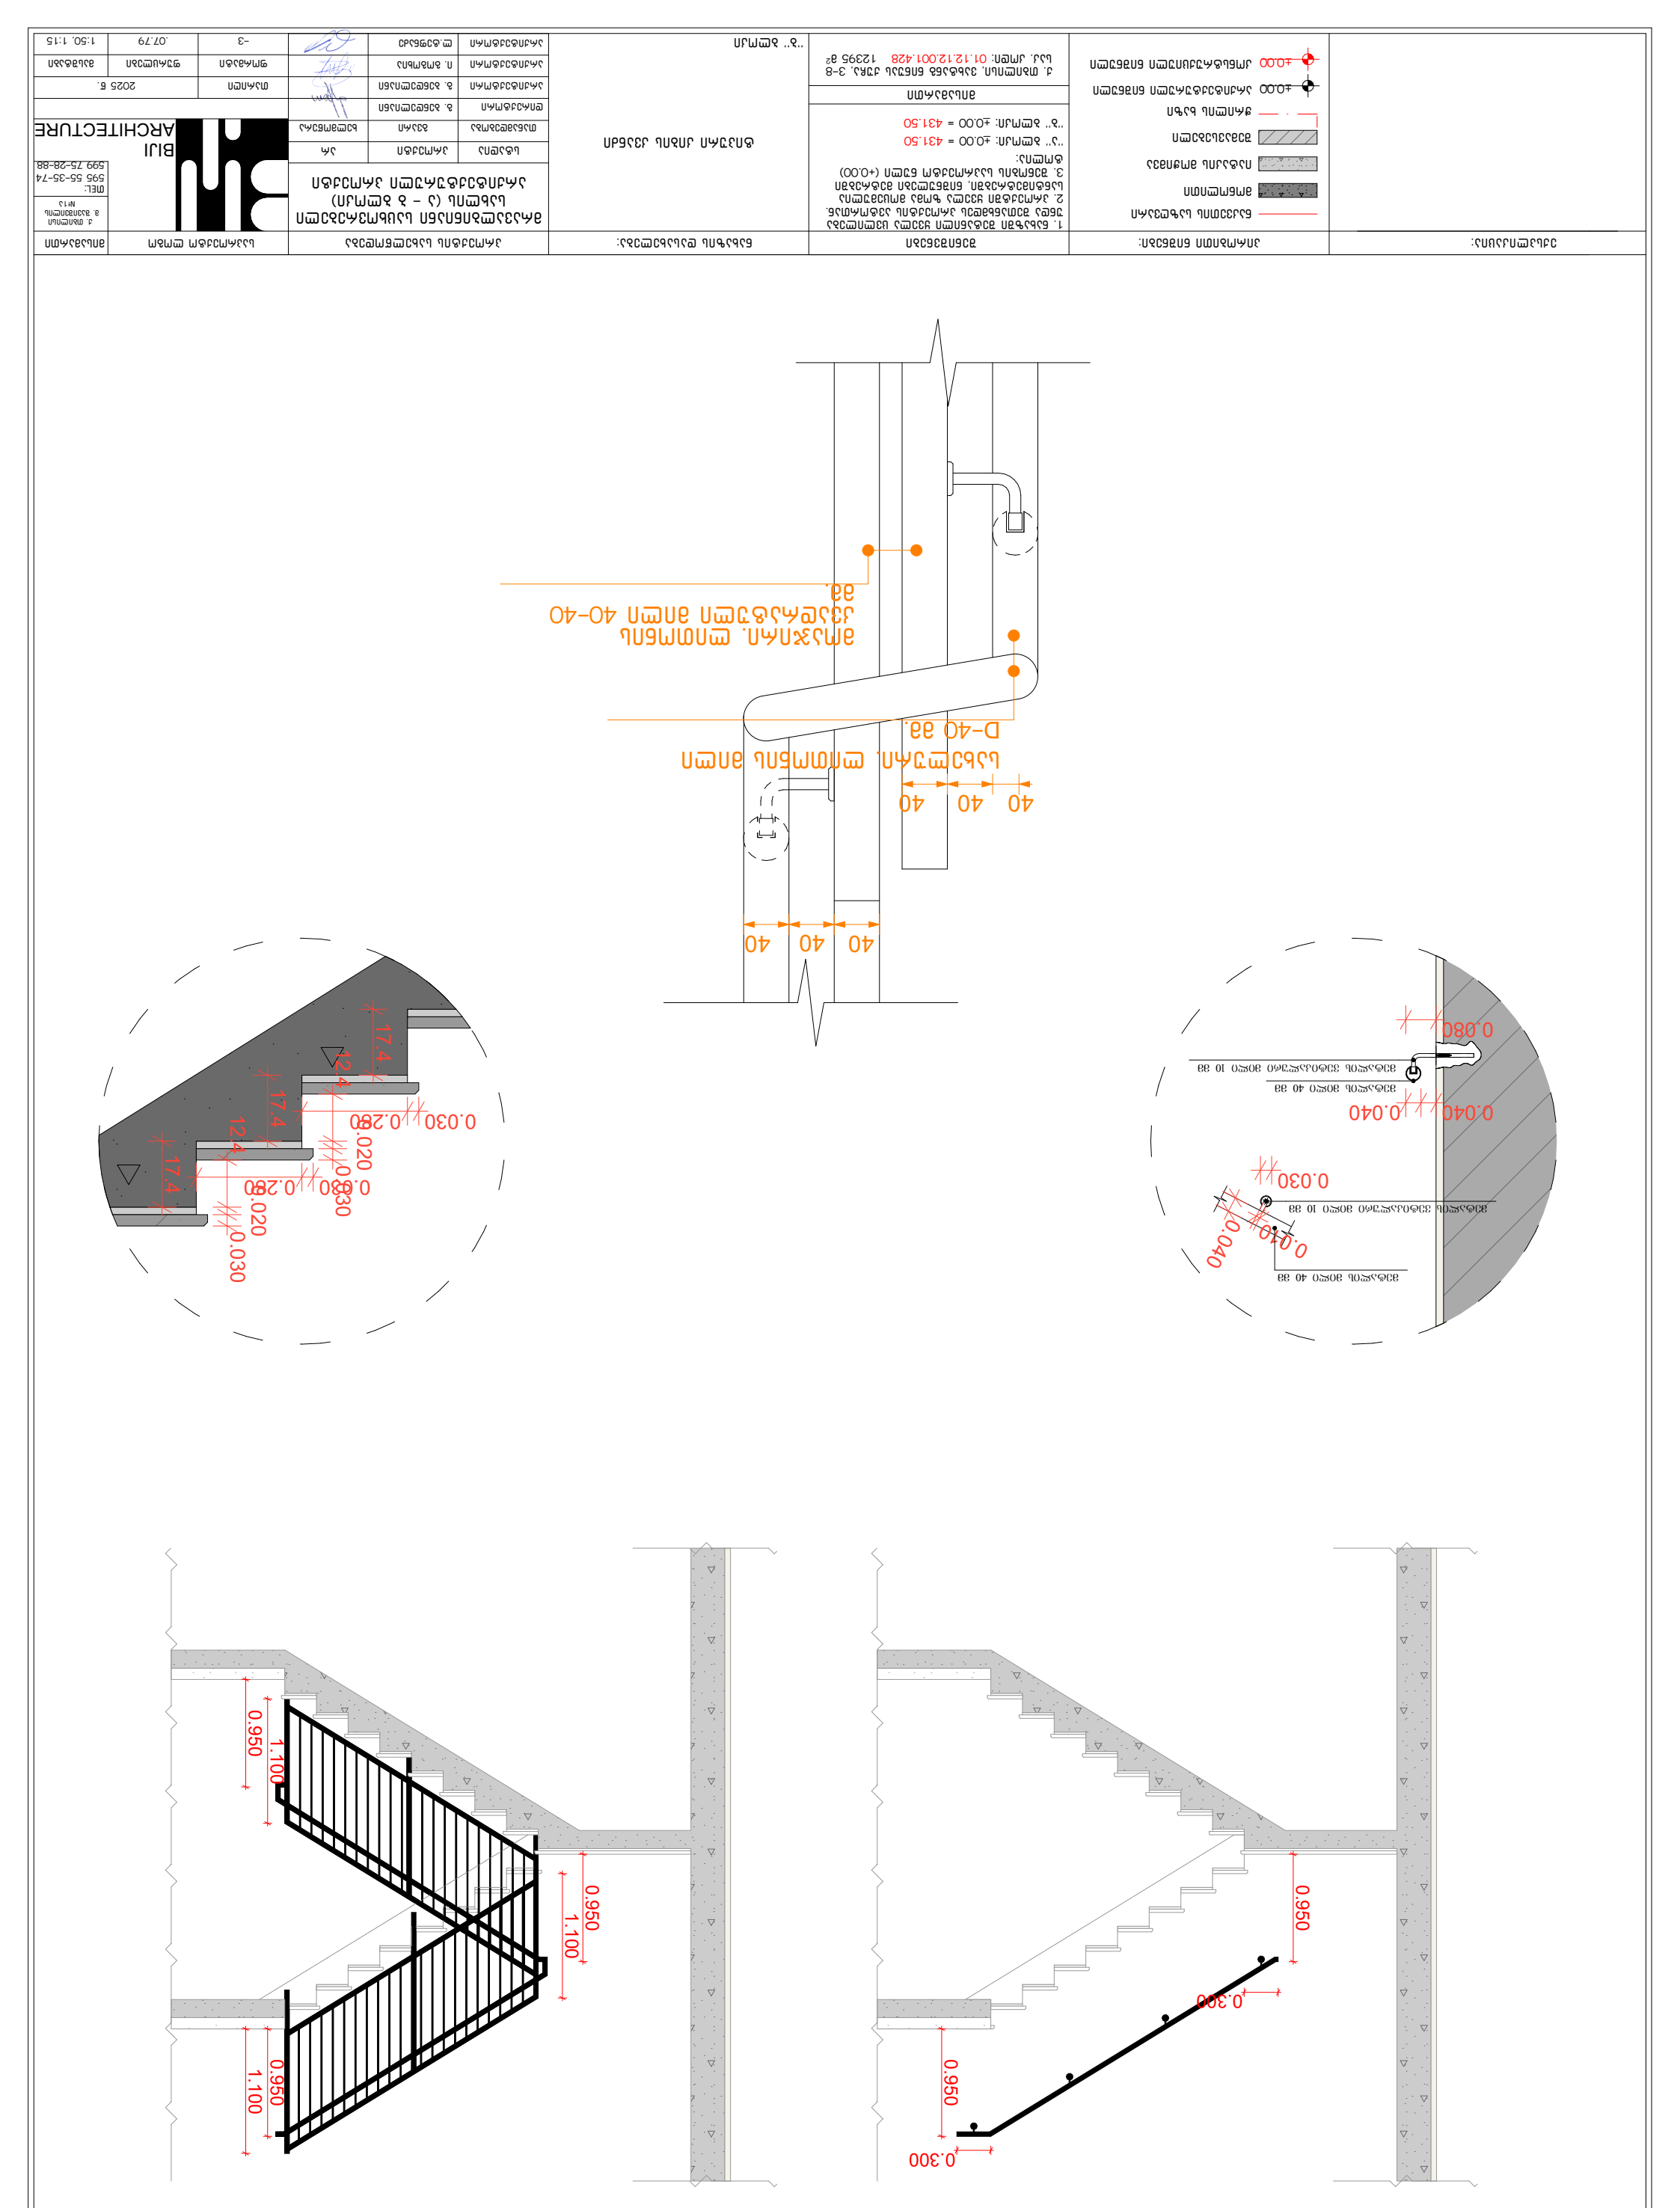

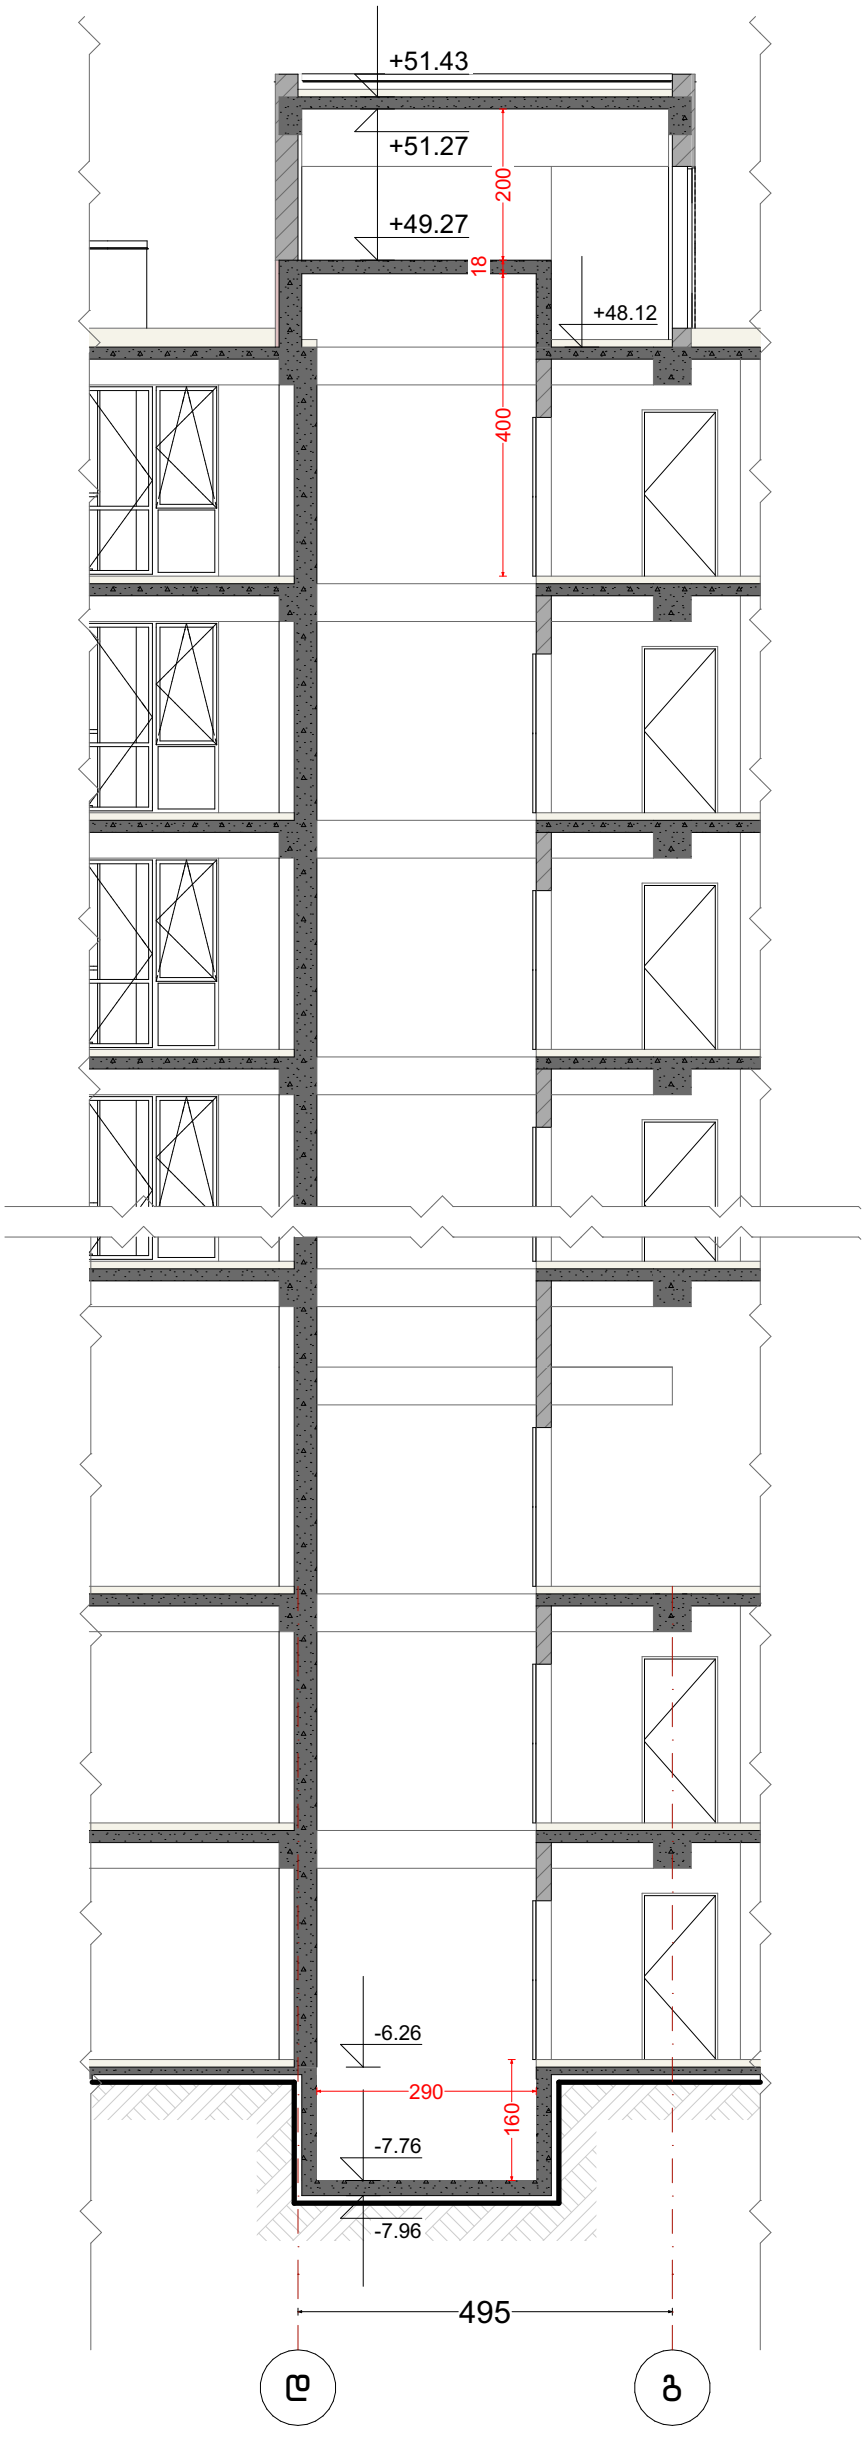

ლიფტის ტექნიკური მახასიათებლები (ორივე ლიფტის)

ლიფტის შახტის გაბარიტები – 2900X2250 მმ.
ლიფტის კაბინის შიდა გაბარიტები – 2500X1350 მმ.
ლიფტის კარის სუფთა სიგანე – 1000 მმ.

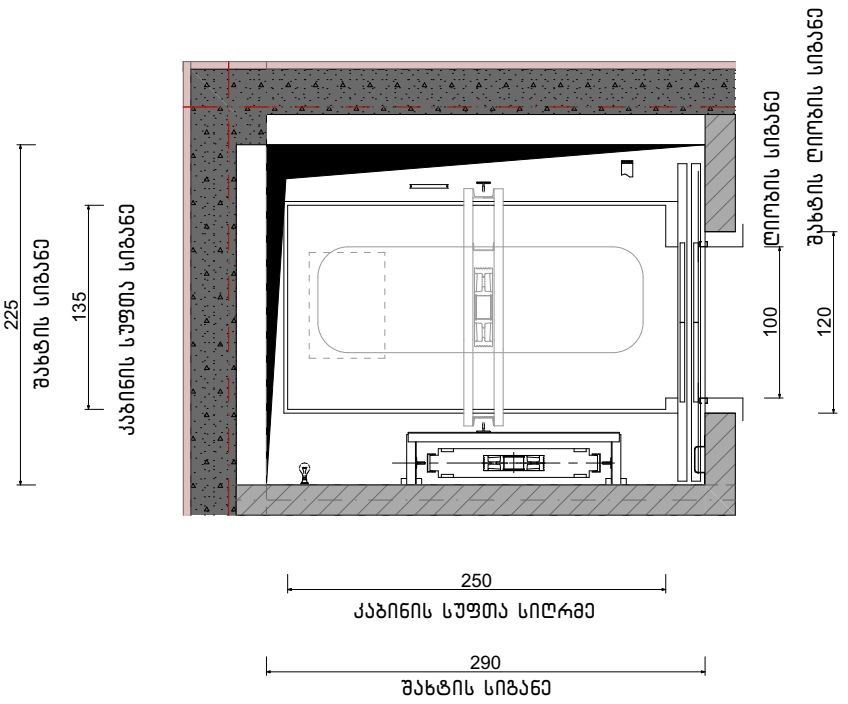

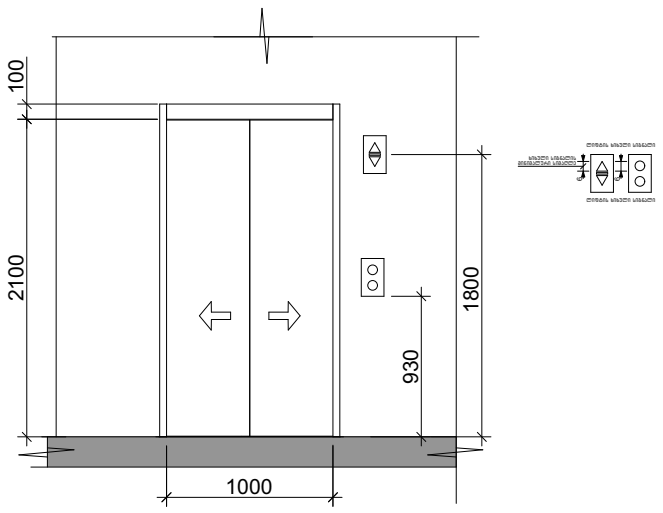

ექსპლიკაცია:	პირობითი ნიშნები:	შენიშვნები	ნახაზის დასახელება:	პროექტის სახელწოდება	საპროექტო ლოგო / მისამართი
	ნაკვეთის საზღვარი მონოლითი იატაკის მოჭიმვა შემავსებელი ჭრილის ხაზი ±0.00 არქიტექტურული ნიშნული ±0.00 კონსტრუქციული ნიშნული	1. ნახაზში შეტანილი ყველა ცვლილება უნდა შეთანხმდეს პროექტის ავტორთან. 2. პროექტში ყველა ზომა მოცემულია სანტიმეტრებში, ნიშნულები მეტრებში 3. შენობის საპროექტო ნული (+0.00) ტოლია: ''ა'' ბლოკი: ±0.00 = 431.50 ''ბ'' ბლოკი: ±0.00 = 431.50 მისამართი ქ. თბილისი, ვახტანგ ნინუას ქუჩა, 3-8 საკ. კოდი: 01.12.12.001.428 12395 მ²	ლიფტის კვანძი ''ბ'' ბლოკი	მრავალბინიანი საცხოვრებელი სახლის (ა – ბ ბლოკი) არქიტექტურული პროექტი სტადია: პროექტი; არ თანამდებობა: გეარი; ხელმოწერა დირექტორი: გ. ბენდელიანი არქიტექტორი: გ. ბენდელიანი არქიტექტორი: ი. გოგოხია არქიტექტორი: ლ.ტეფნაძე	ქ. თბილისი, გ. შავიშვილის №13 BIJI ARCHITECTURE თელ: 595 55-35-74, 599 75-28-88 თარიღი: 2025 წ. ფორმატი: -3; ფურცლები: .07.80; მასშტაბი: 1:50, 1:100

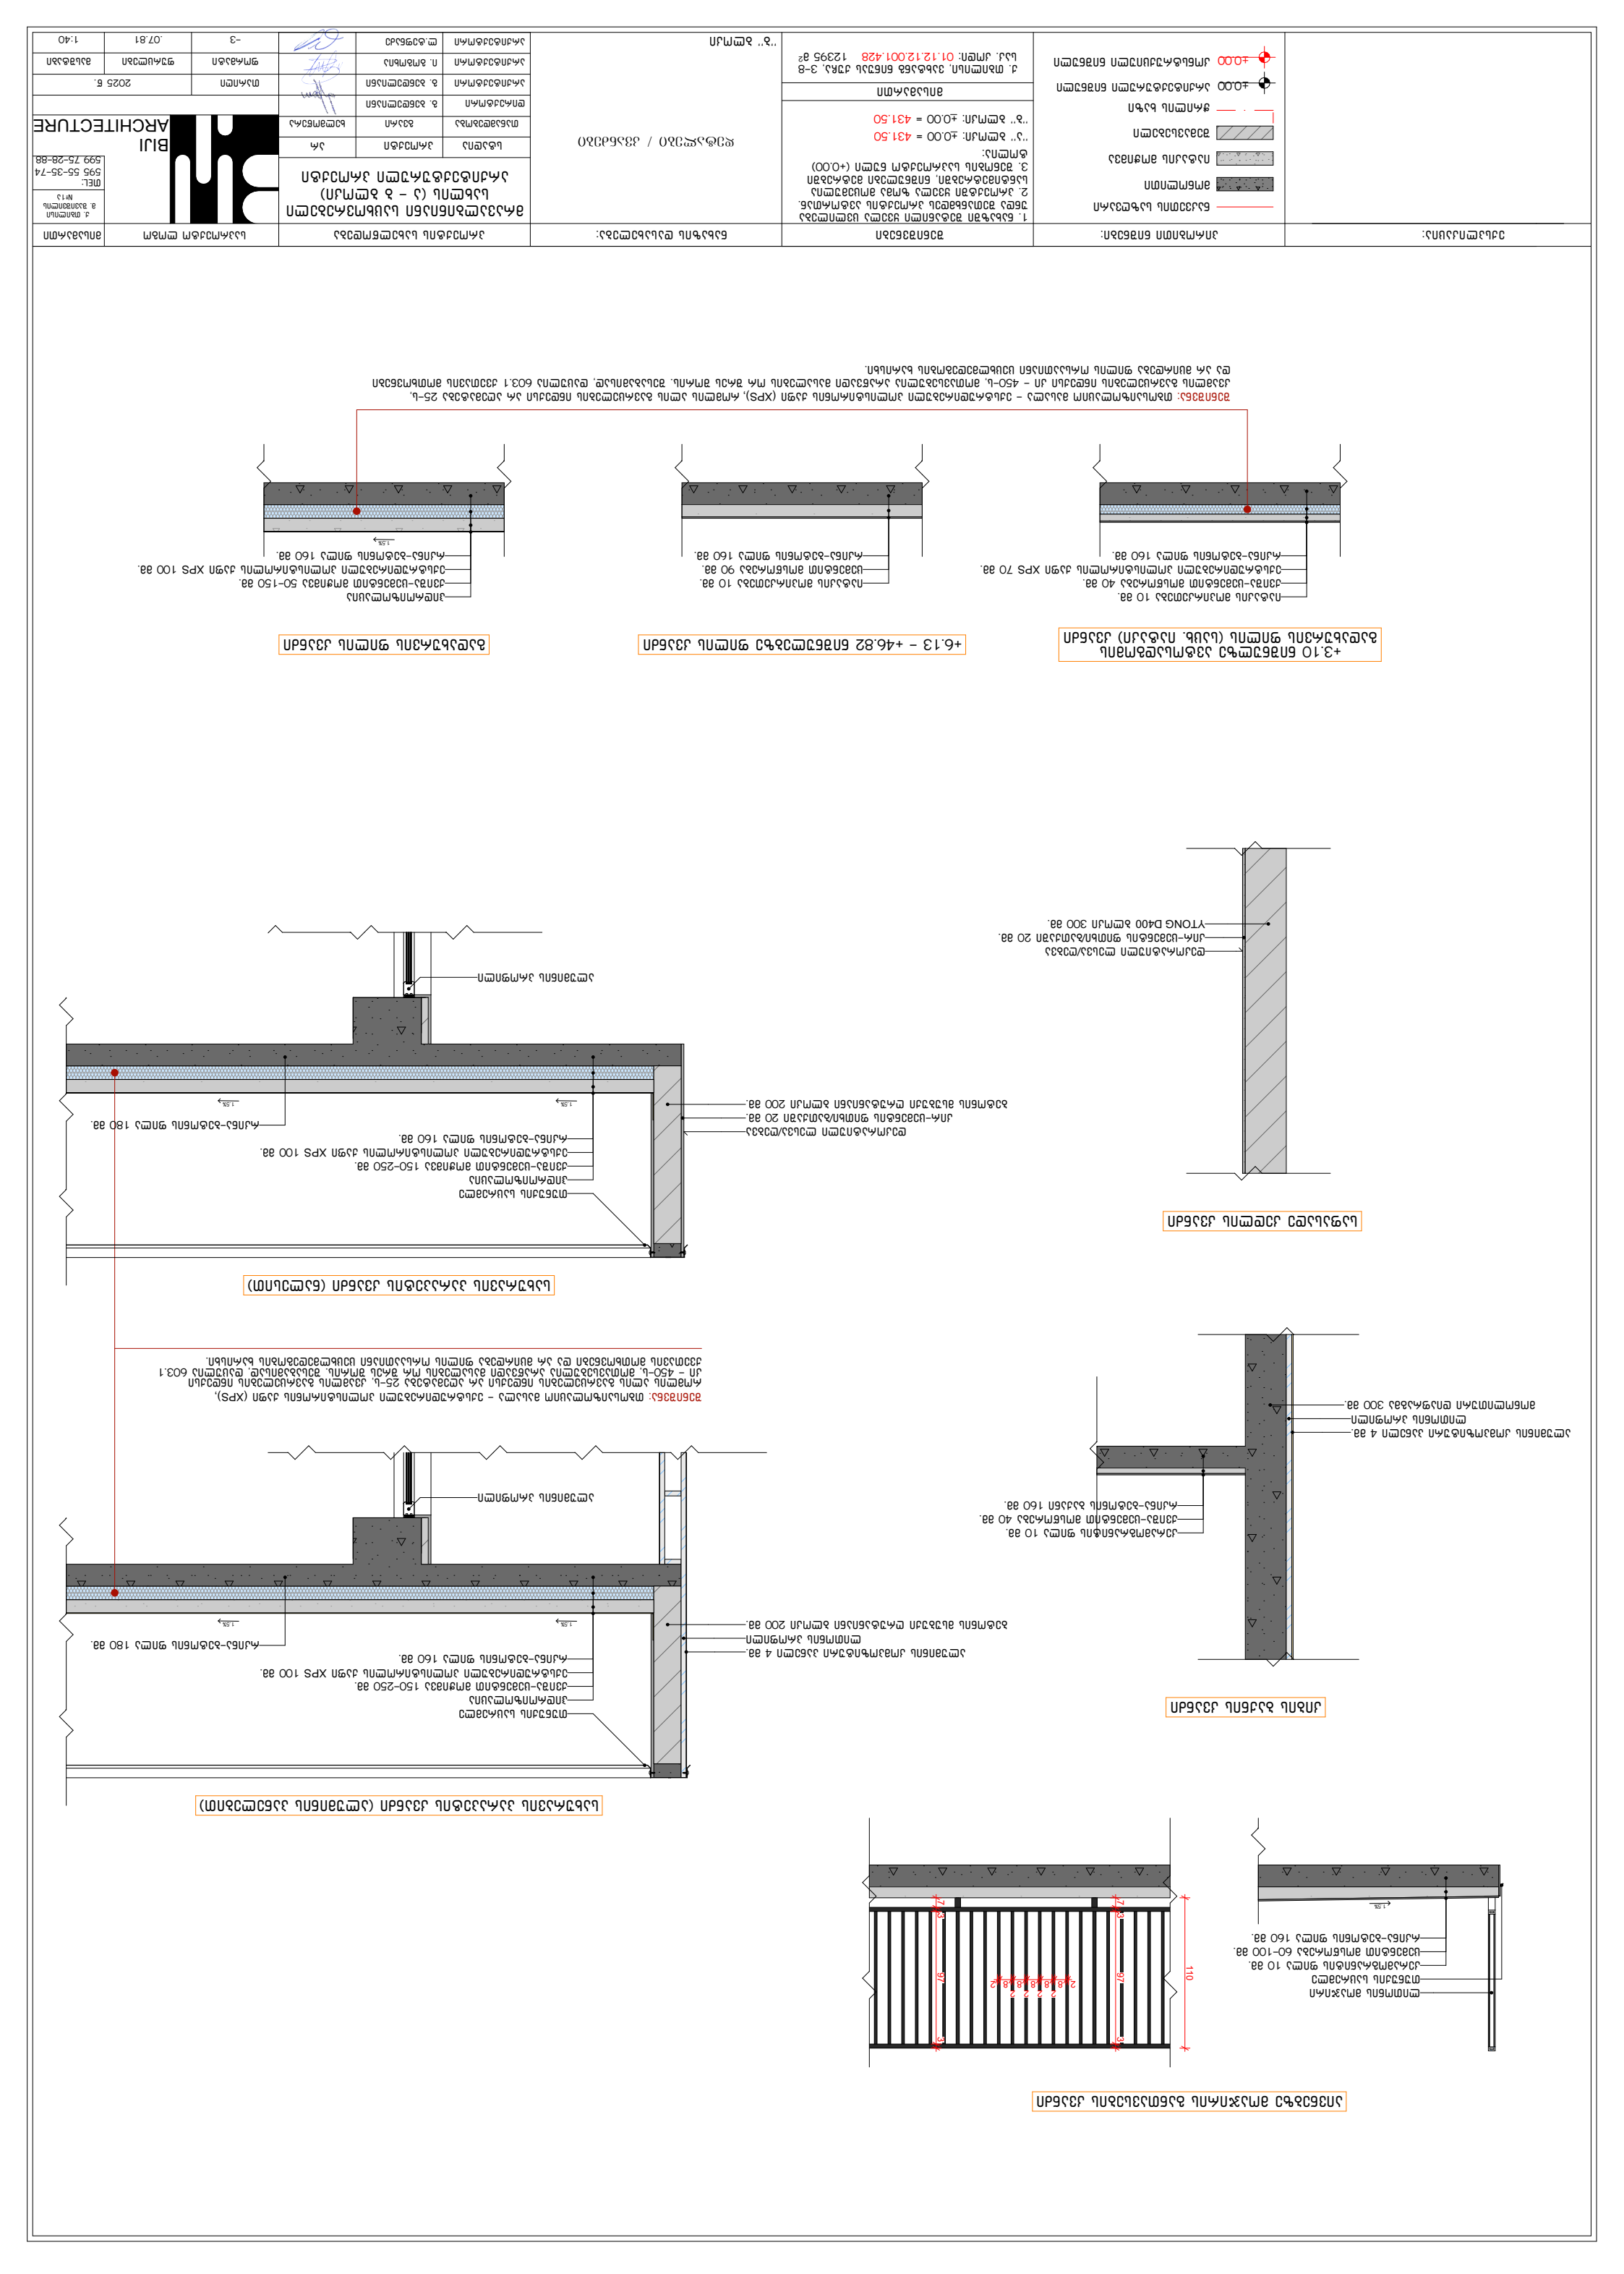





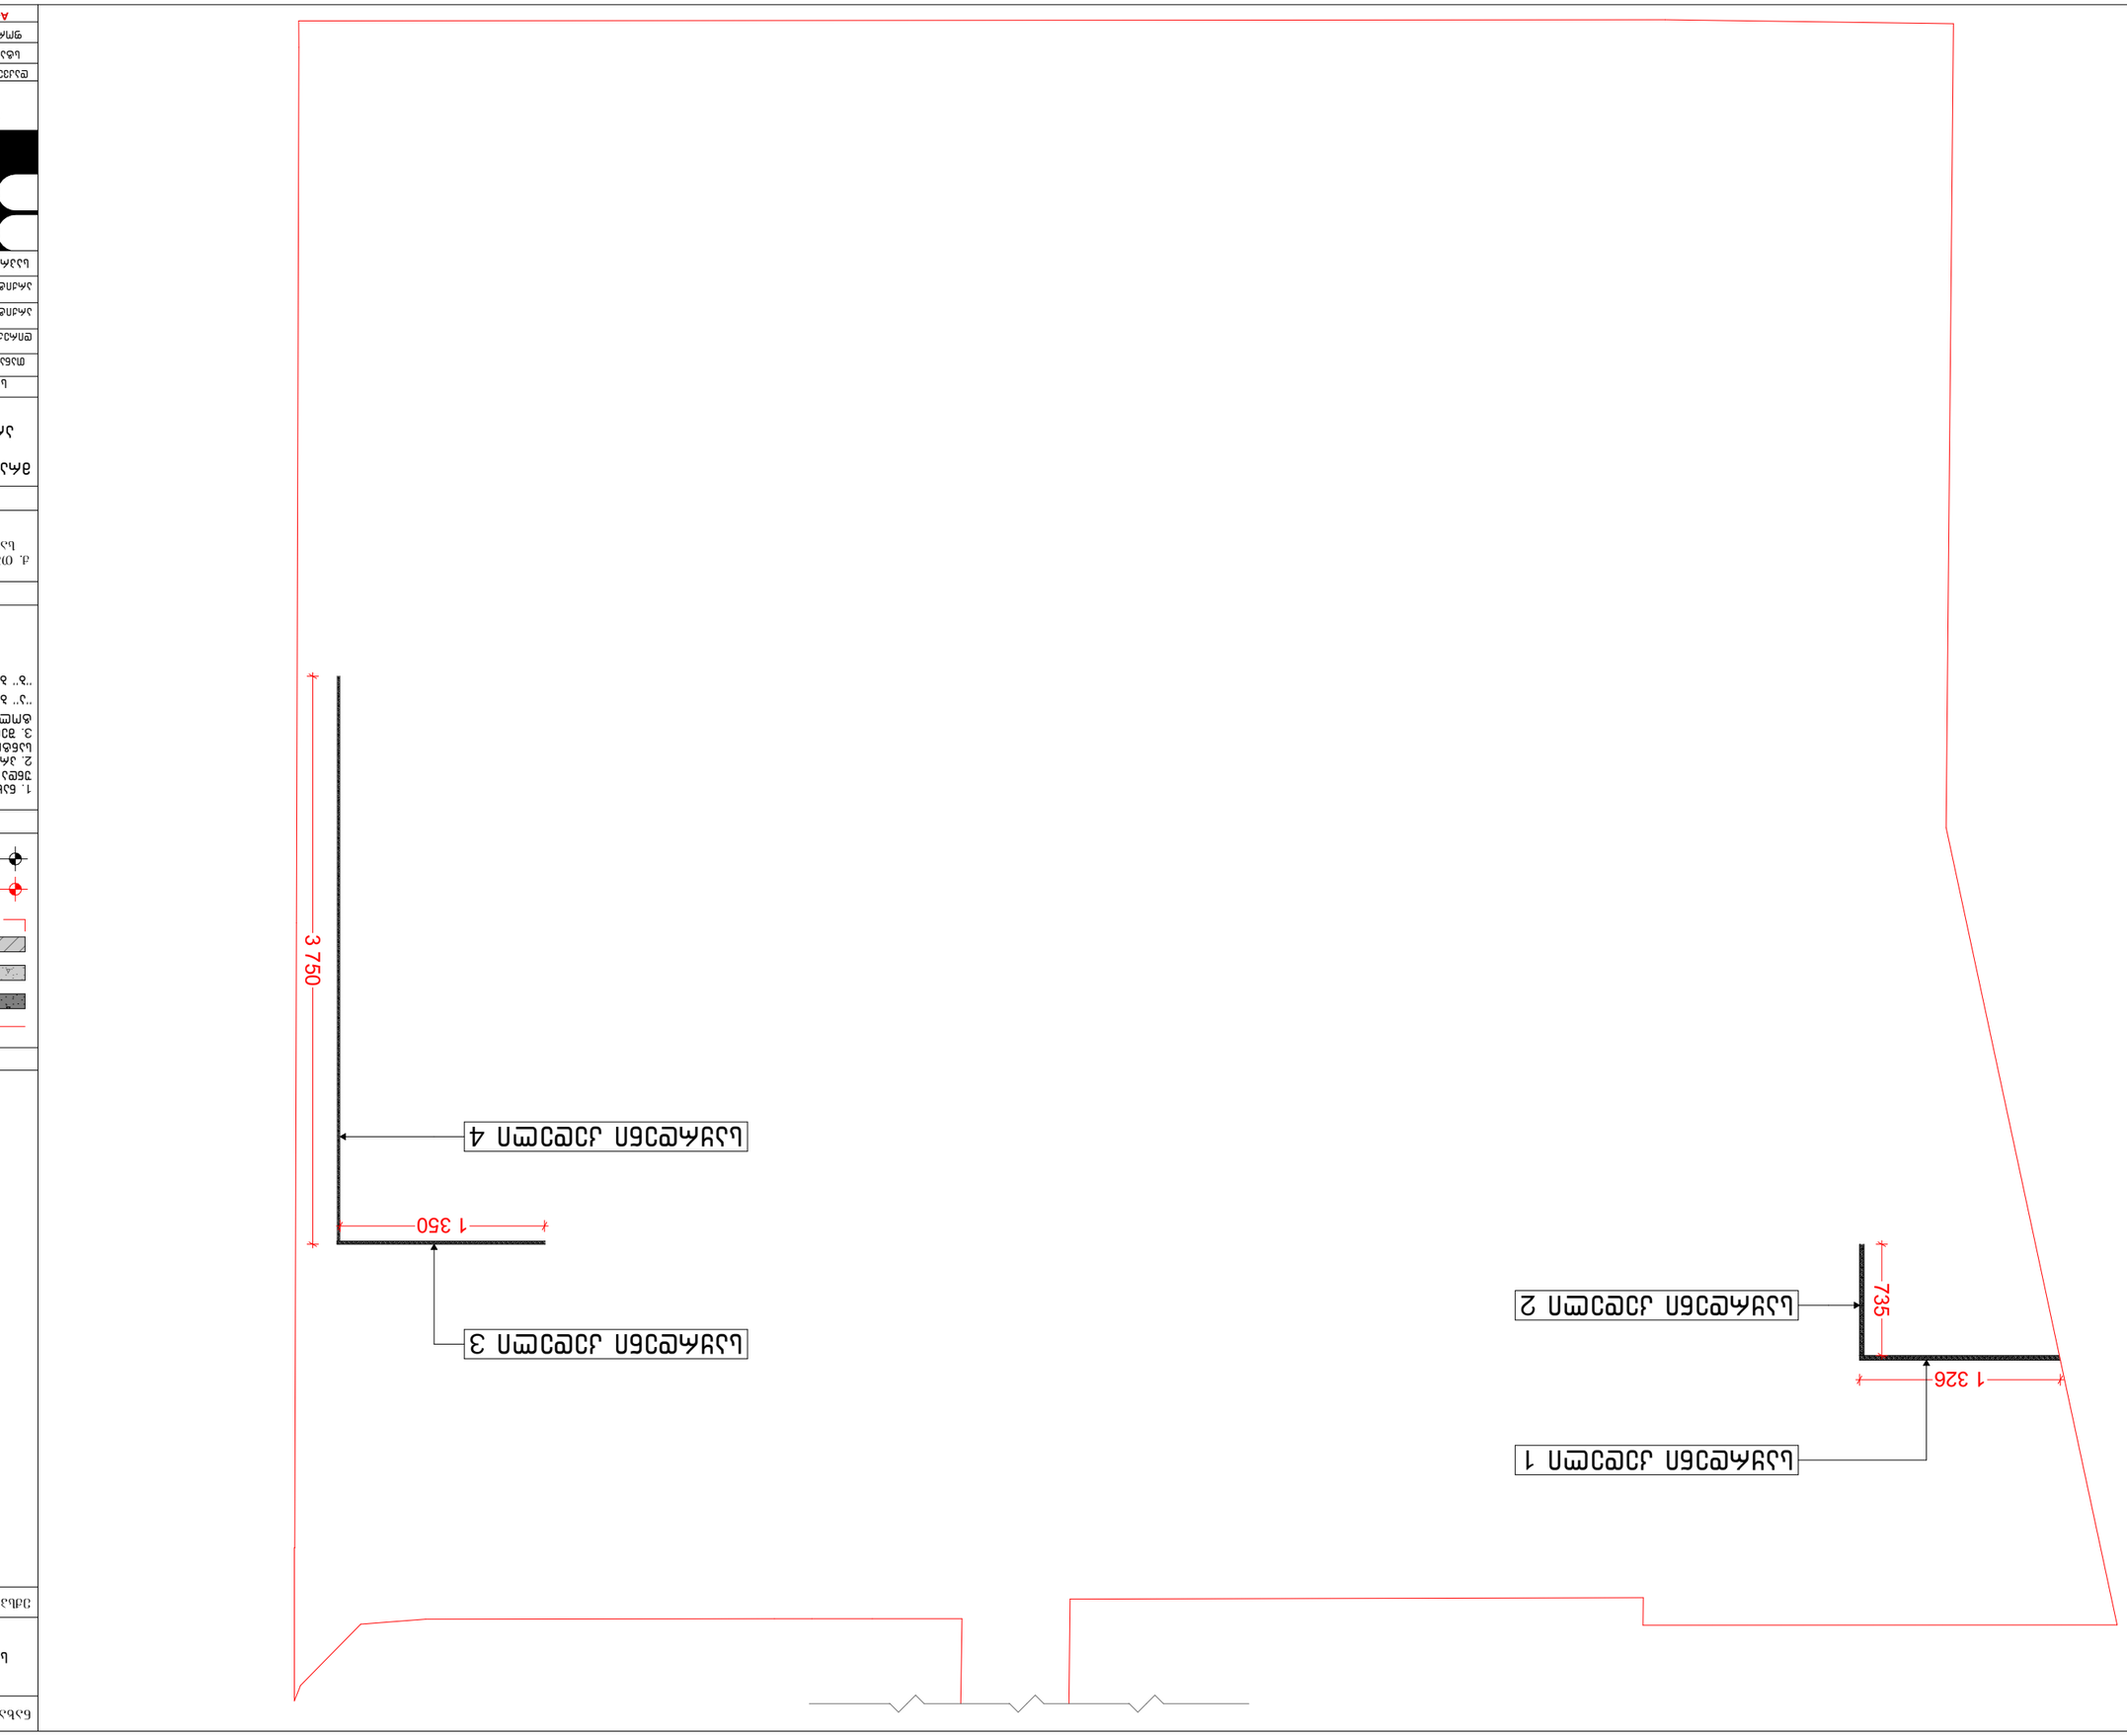



საყრდენი კედელი 1

საყრდენი კედელი 1: 6.6*2.6 + 40.0*0.38 = 17.2 + 15.2 = 32.4 მ³ (II კლასი)

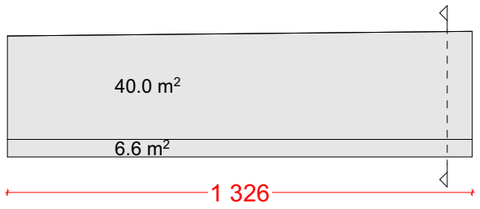

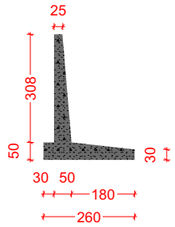

საყრდენი კედელი 2

საყრდენი კედელი 2: 3.7*2.6 + 22.7*0.38 = 9.6 + 8.6 = 18.2 მ³ (I კლასი)

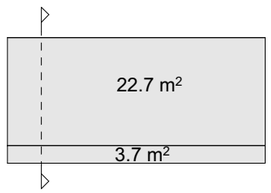

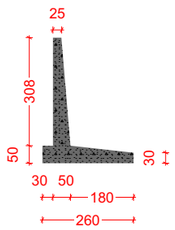

საყრდენი კედელი 3

საყრდენი კედელი 3: 6.8*2.6 + 40.5*0.38 = 17.7 + 15.4 = 33.1 მ³ (II კლასი)

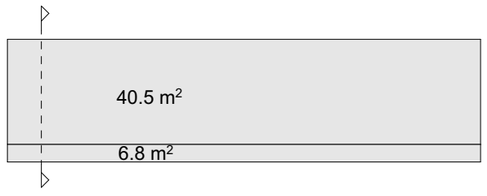

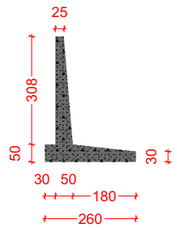

საყრდენი კედელი 4

საყრდენი კედელი 4: 18.6*2.6 + 63.4*0.38 = 48.4 + 24.0 = 72.4 მ³ (III კლასი)

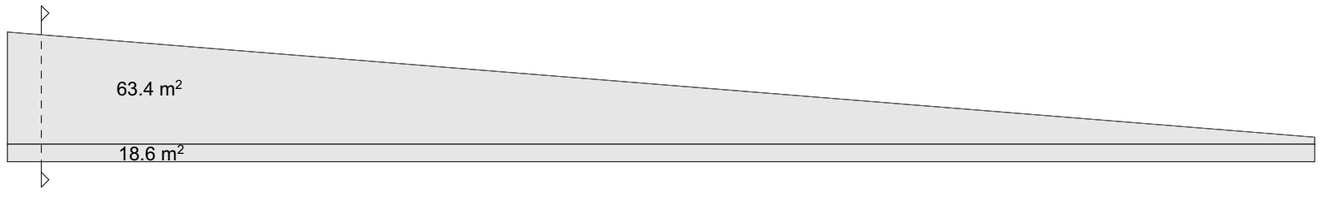

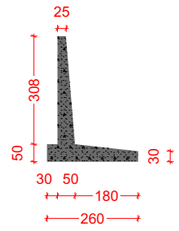

ნახაზის დასახელება:

საყრდენი კედლების განშლა

ქმაკლიკაცია:

პირობითი ნიშნები:

- ნაკვეთის საზღვარი
- მონოლითი
- იატაკის მოჭიმვა
- შეშავსებელი
- ჭრილის ხაზი
- ±0.00 კონსტრუქციული ნიშნული
- ±0.00 არქიტექტურული ნიშნული

შენიშვნები

1. ნახაზში შეტანილი ყველა ცვლილება უნდა შეთანხმდეს პროექტის ავტორთან.
2. პროექტში ყველა ზომა მოცემულია სანტიმეტრებში, ნიშნულები მეტრებში
3. შენობის საპროექტო ნული (+0.00) ტოლია:

"ა" ბლოკი: ±0.00 = 431.50

"ბ" ბლოკი: ±0.00 = 431.50

მისამართი

ქ. თბილისი, ვახტანგ ნინუას ქუჩა, 3-8
საკ. კოდი: 01.12.12.001.428 12395 მ²

პროექტის სახელწოდება

მრავალბინიანი საცხოვრებელი სახლის (ა – ბ ბლოკი) არქიტექტურული პროექტი

სტადია	პროექტი	არ
თანამდებობა	გვარი	ხელმოწერა
დირექტორი	გ. ბენდელიანი	
არქიტექტორი	ი. ბოგოხია	
არქიტექტორი	ლ.ტეფნაძე	

საპროექტოს ლოგო

BIJI ARCHITECTURE

ქ. თბილისი, მ. შავიშვილის №1ა
TEL: 595 55-35-74; 599 75-28-88

დაკვეთა №		მასშტაბი
სტადია	პროექტი	1:175
ფორმატი	ფურცლები	A.06.98
A-3		2025 წ.