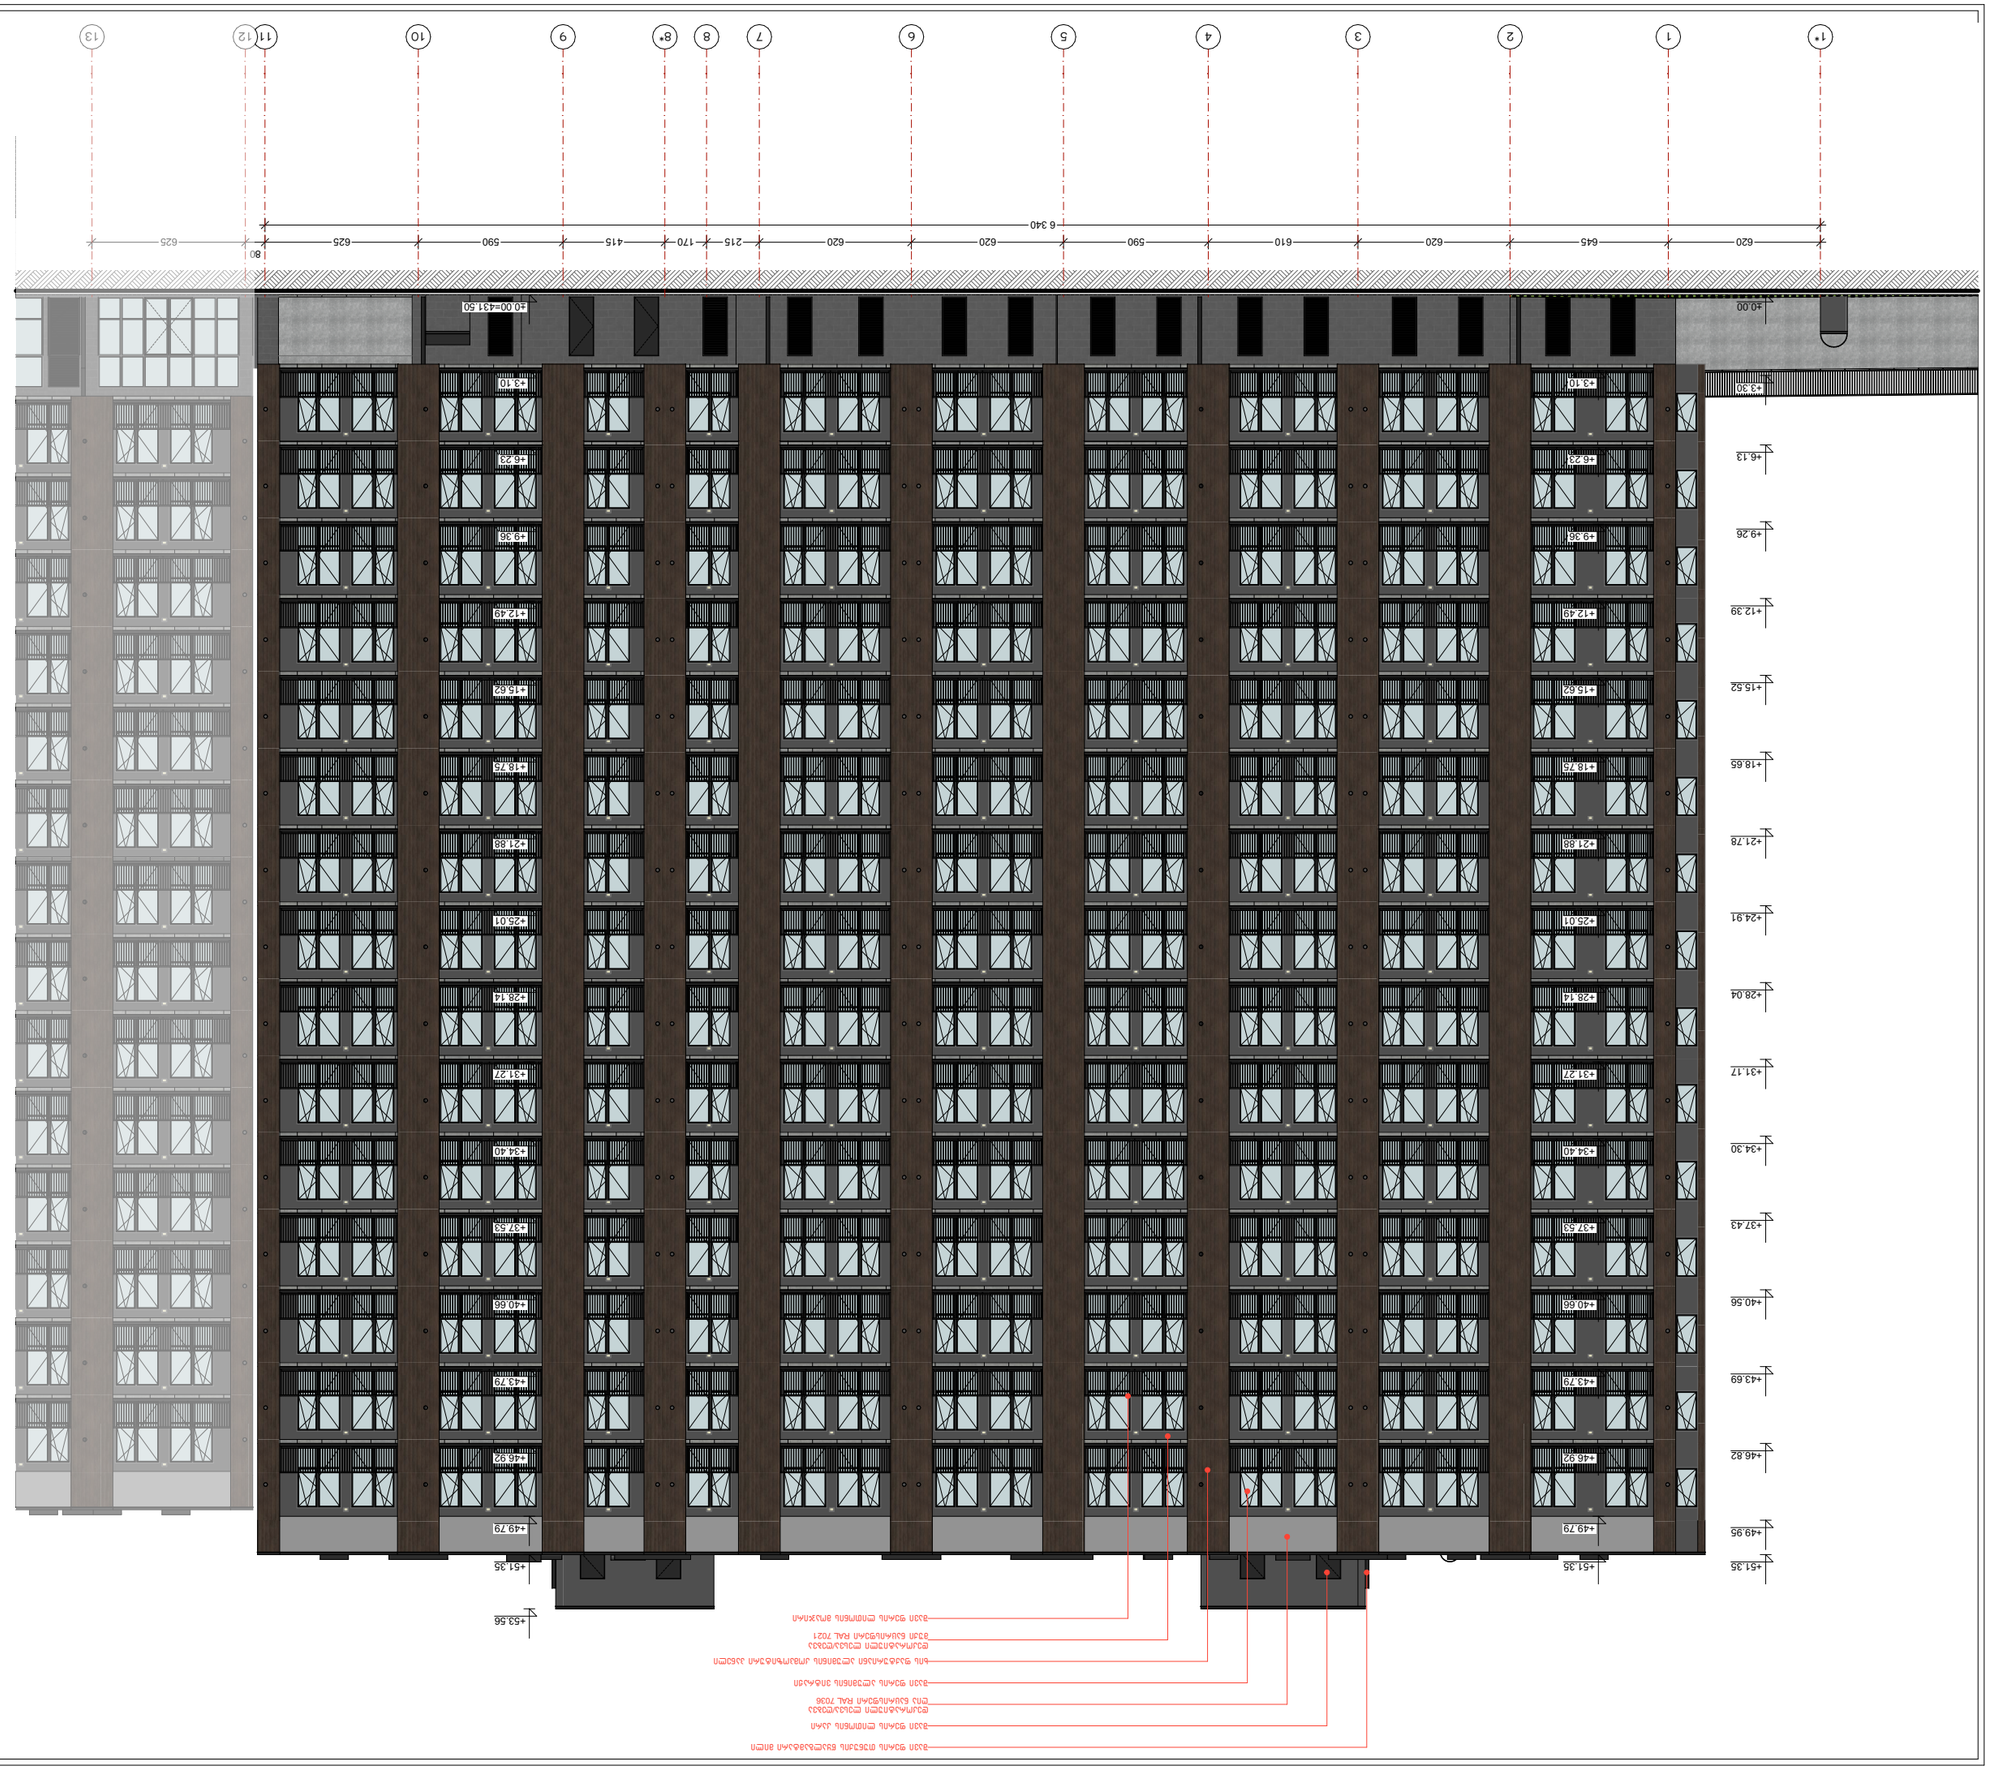
+40.00
+40.00=431.50
+3.10
+6.13
+6.23
+9.26
+9.36
+12.39
+12.49
+15.52
+15.62
+18.65
+18.75
+21.78
+21.88
+24.91
+25.01
+28.04
+28.14
+31.17
+31.27
+34.30
+34.40
+37.43
+37.53
+40.56
+40.66
+43.69
+43.79
+46.82
+46.92
+49.95
+49.79
+51.35
+53.56
80
620
645
620
610
620
590
620
625
590
415
170
215
625
6 340
1*
2
1
3
4
5
6
7
8
8*
9
10
11
12
13

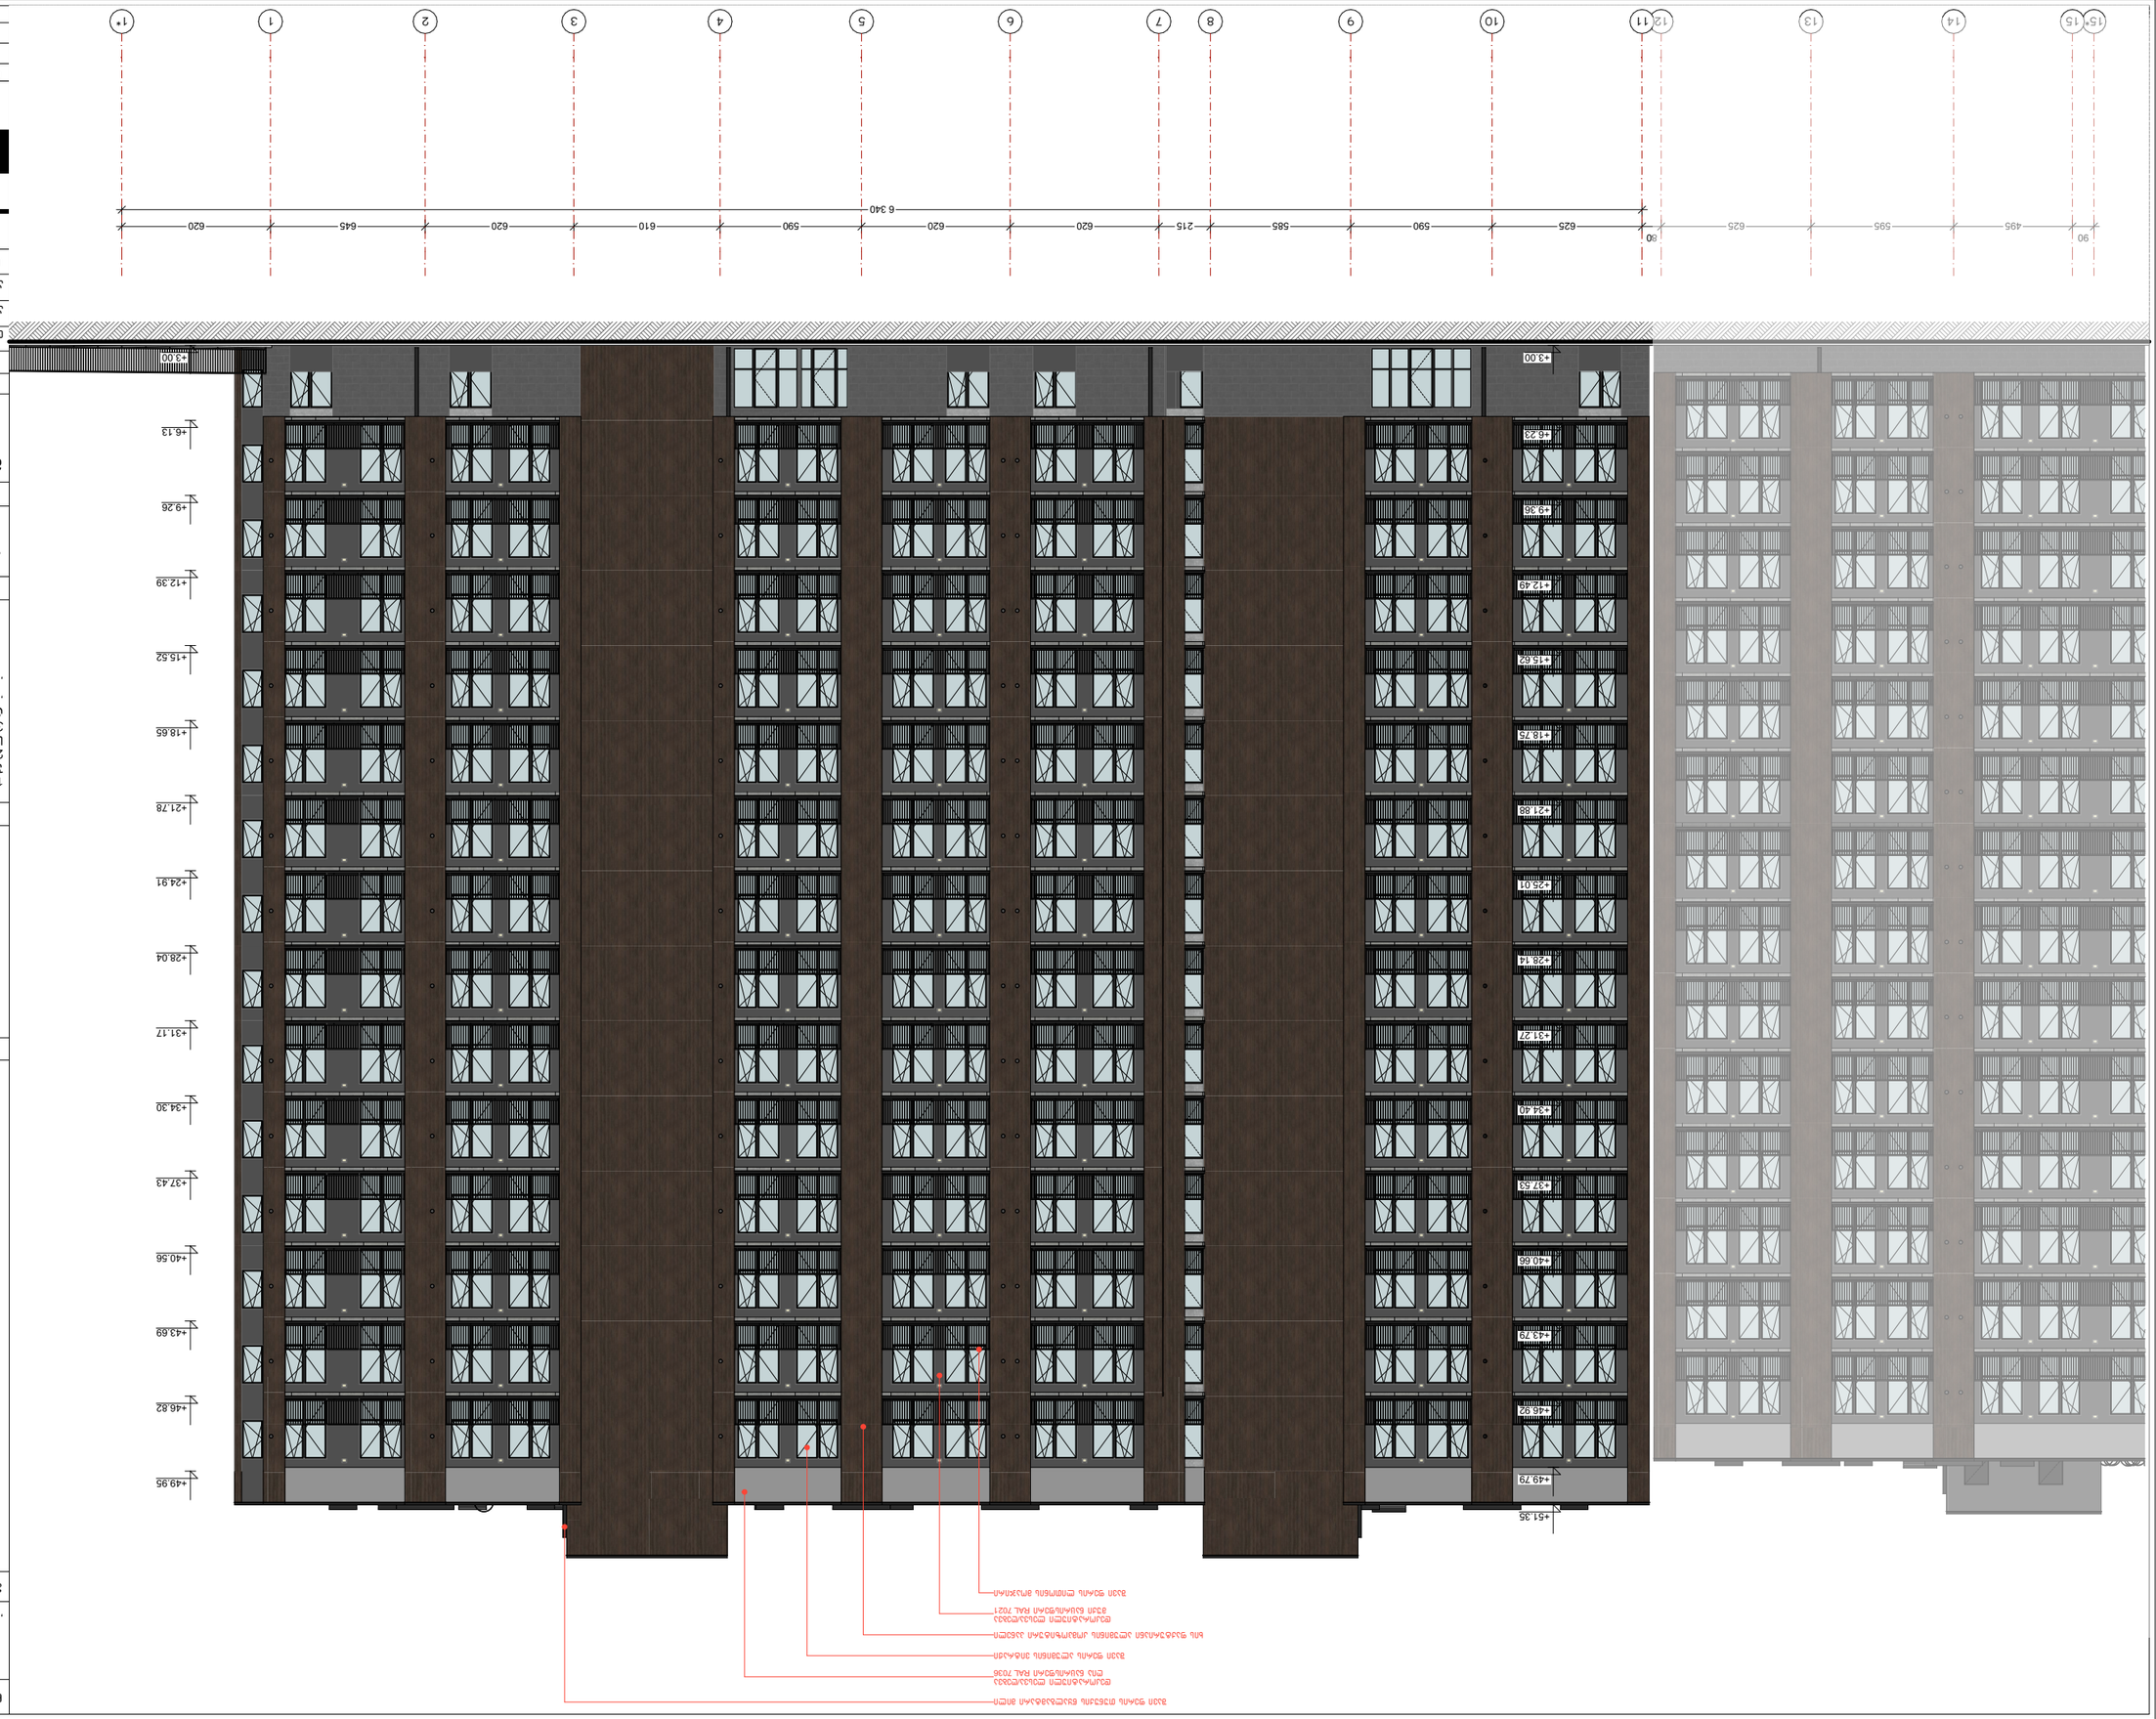
+3.00
+6.13
+9.26
+12.39
+15.52
+18.65
+21.78
+24.91
+28.04
+31.17
+34.30
+37.43
+40.56
+43.69
+46.82
+49.95
+51.35
+49.79
+43.79
+40.65
+37.53
+34.40
+31.27
+28.14
+25.01
+21.88
+18.75
+15.62
+12.49
+9.36
+6.26
+3.00
60
625
590
585
215
620
620
610
590
620
645
620
620
6 340
620
595
625
495
90
1*
1
2
3
4
5
6
7
8
9
10
11
12
13
14
15
15*

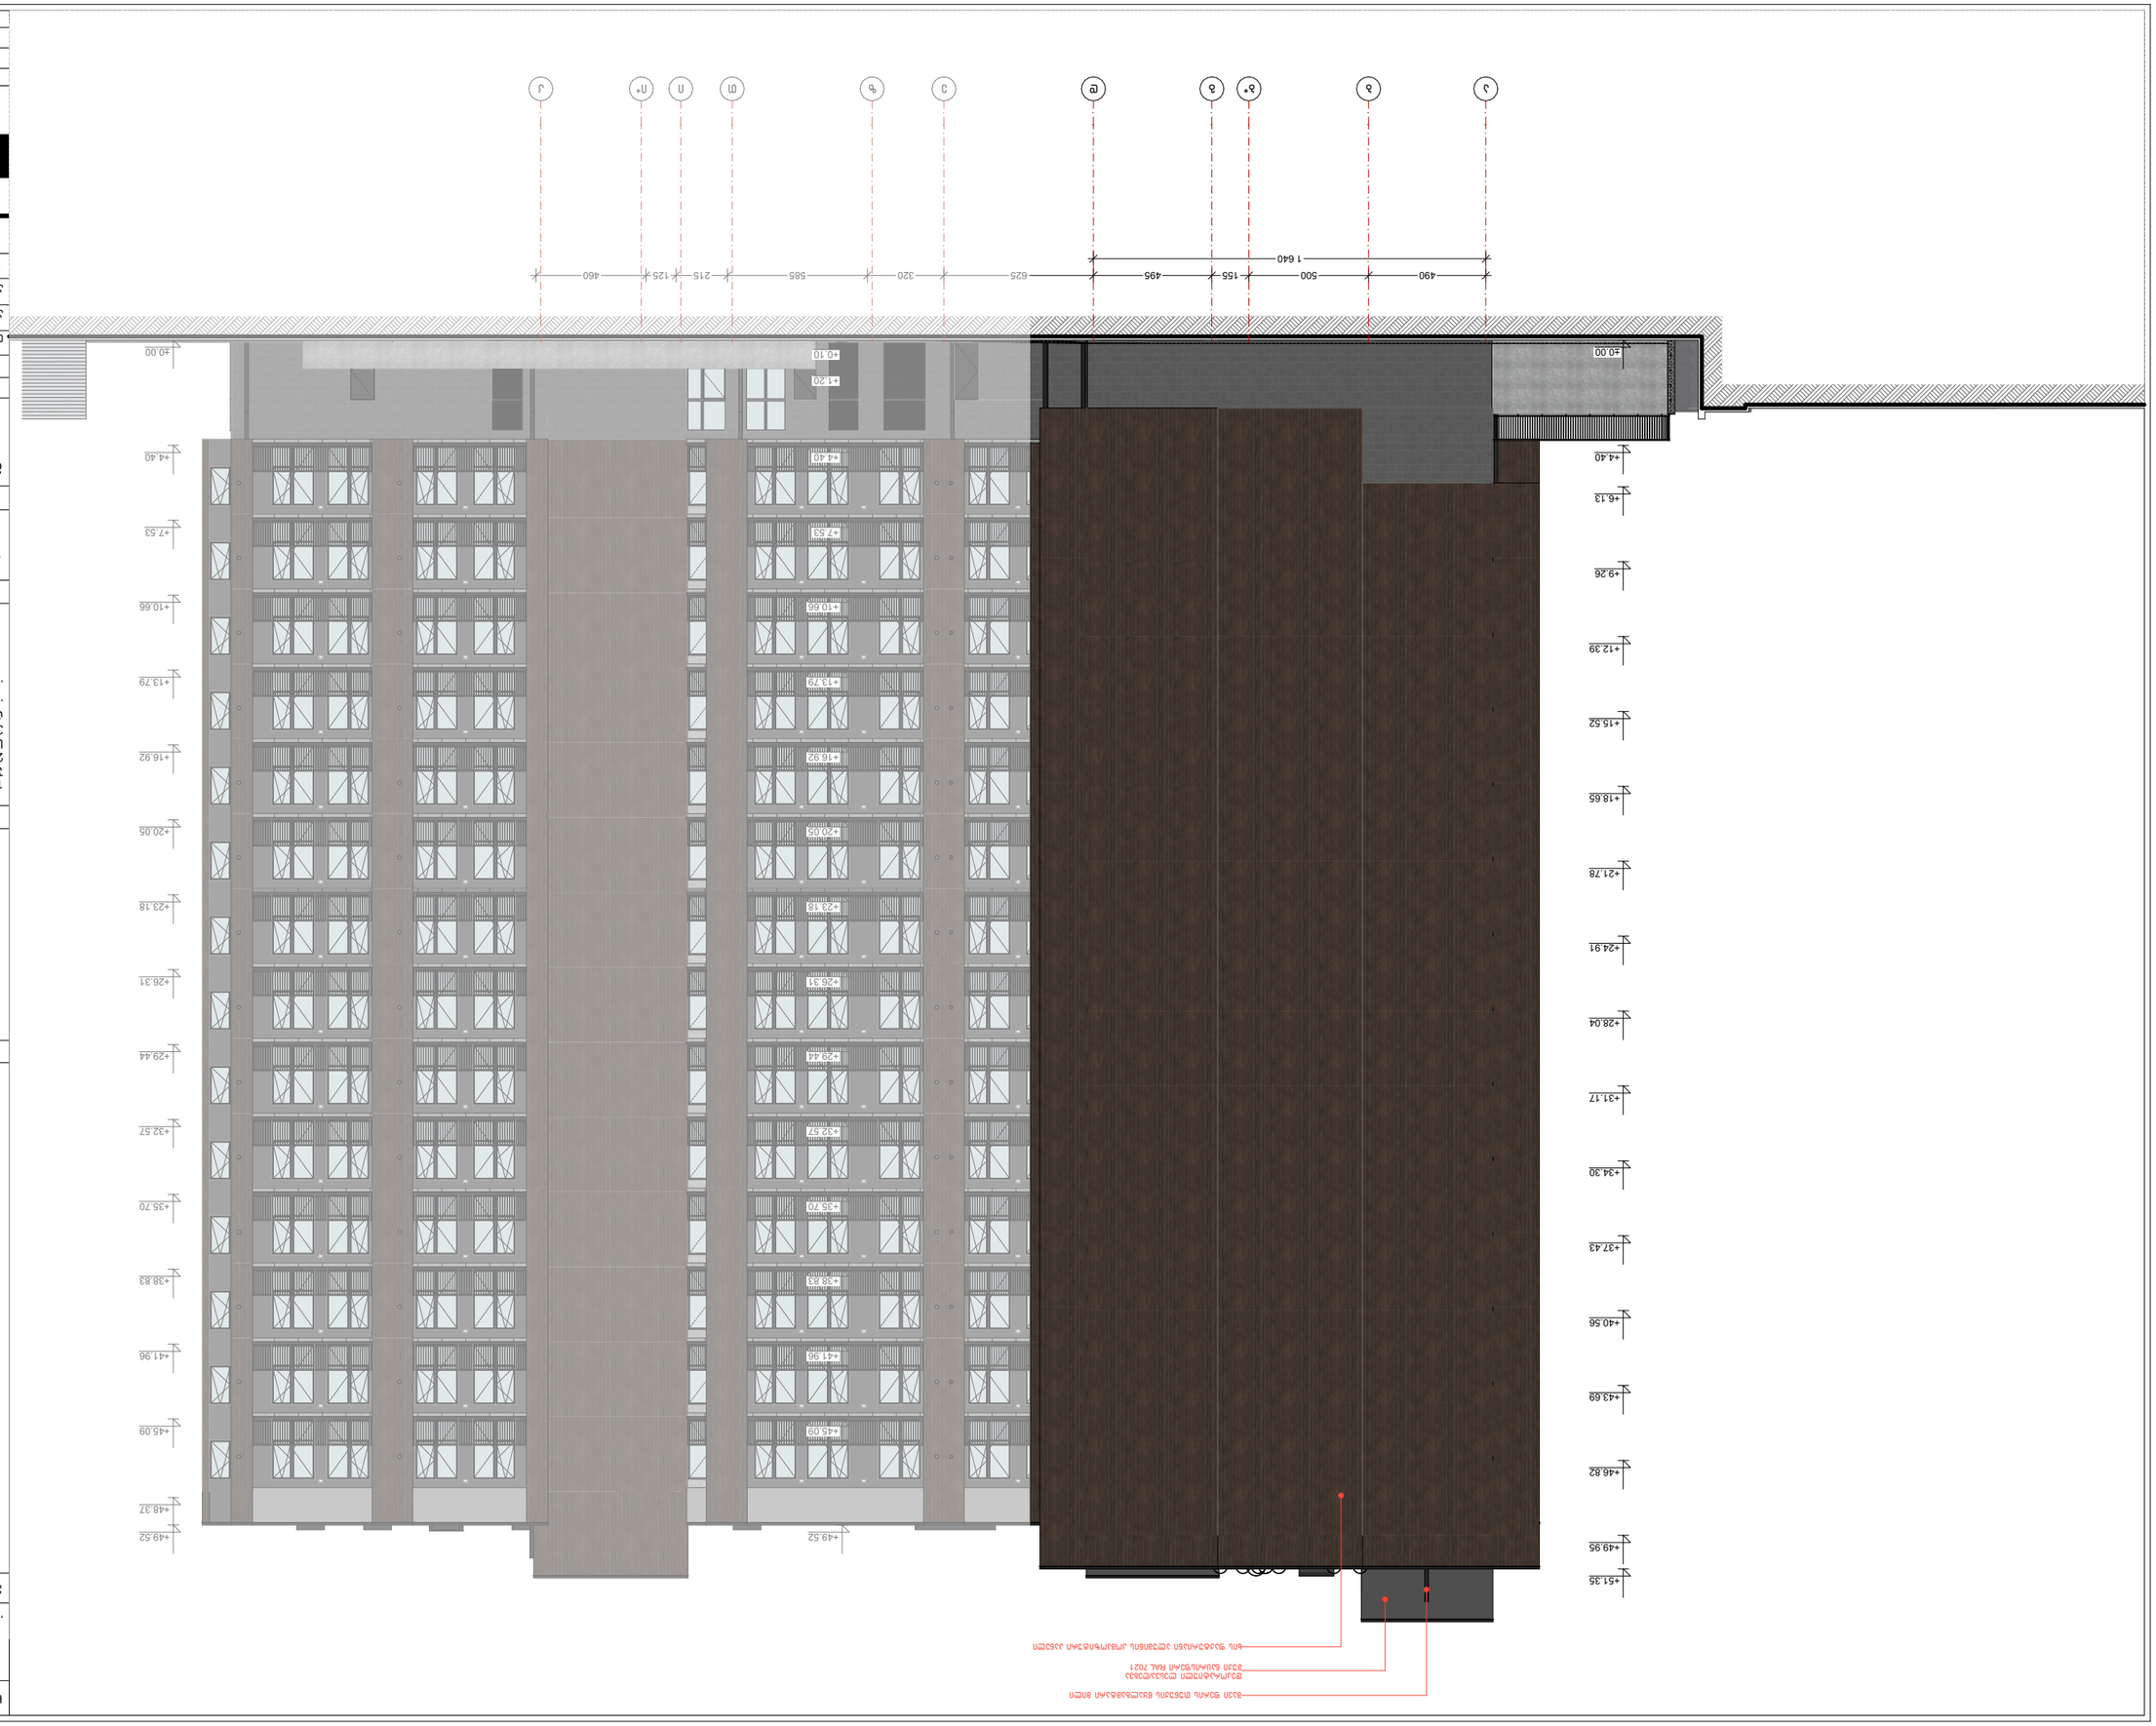

А-3		2025 г.



















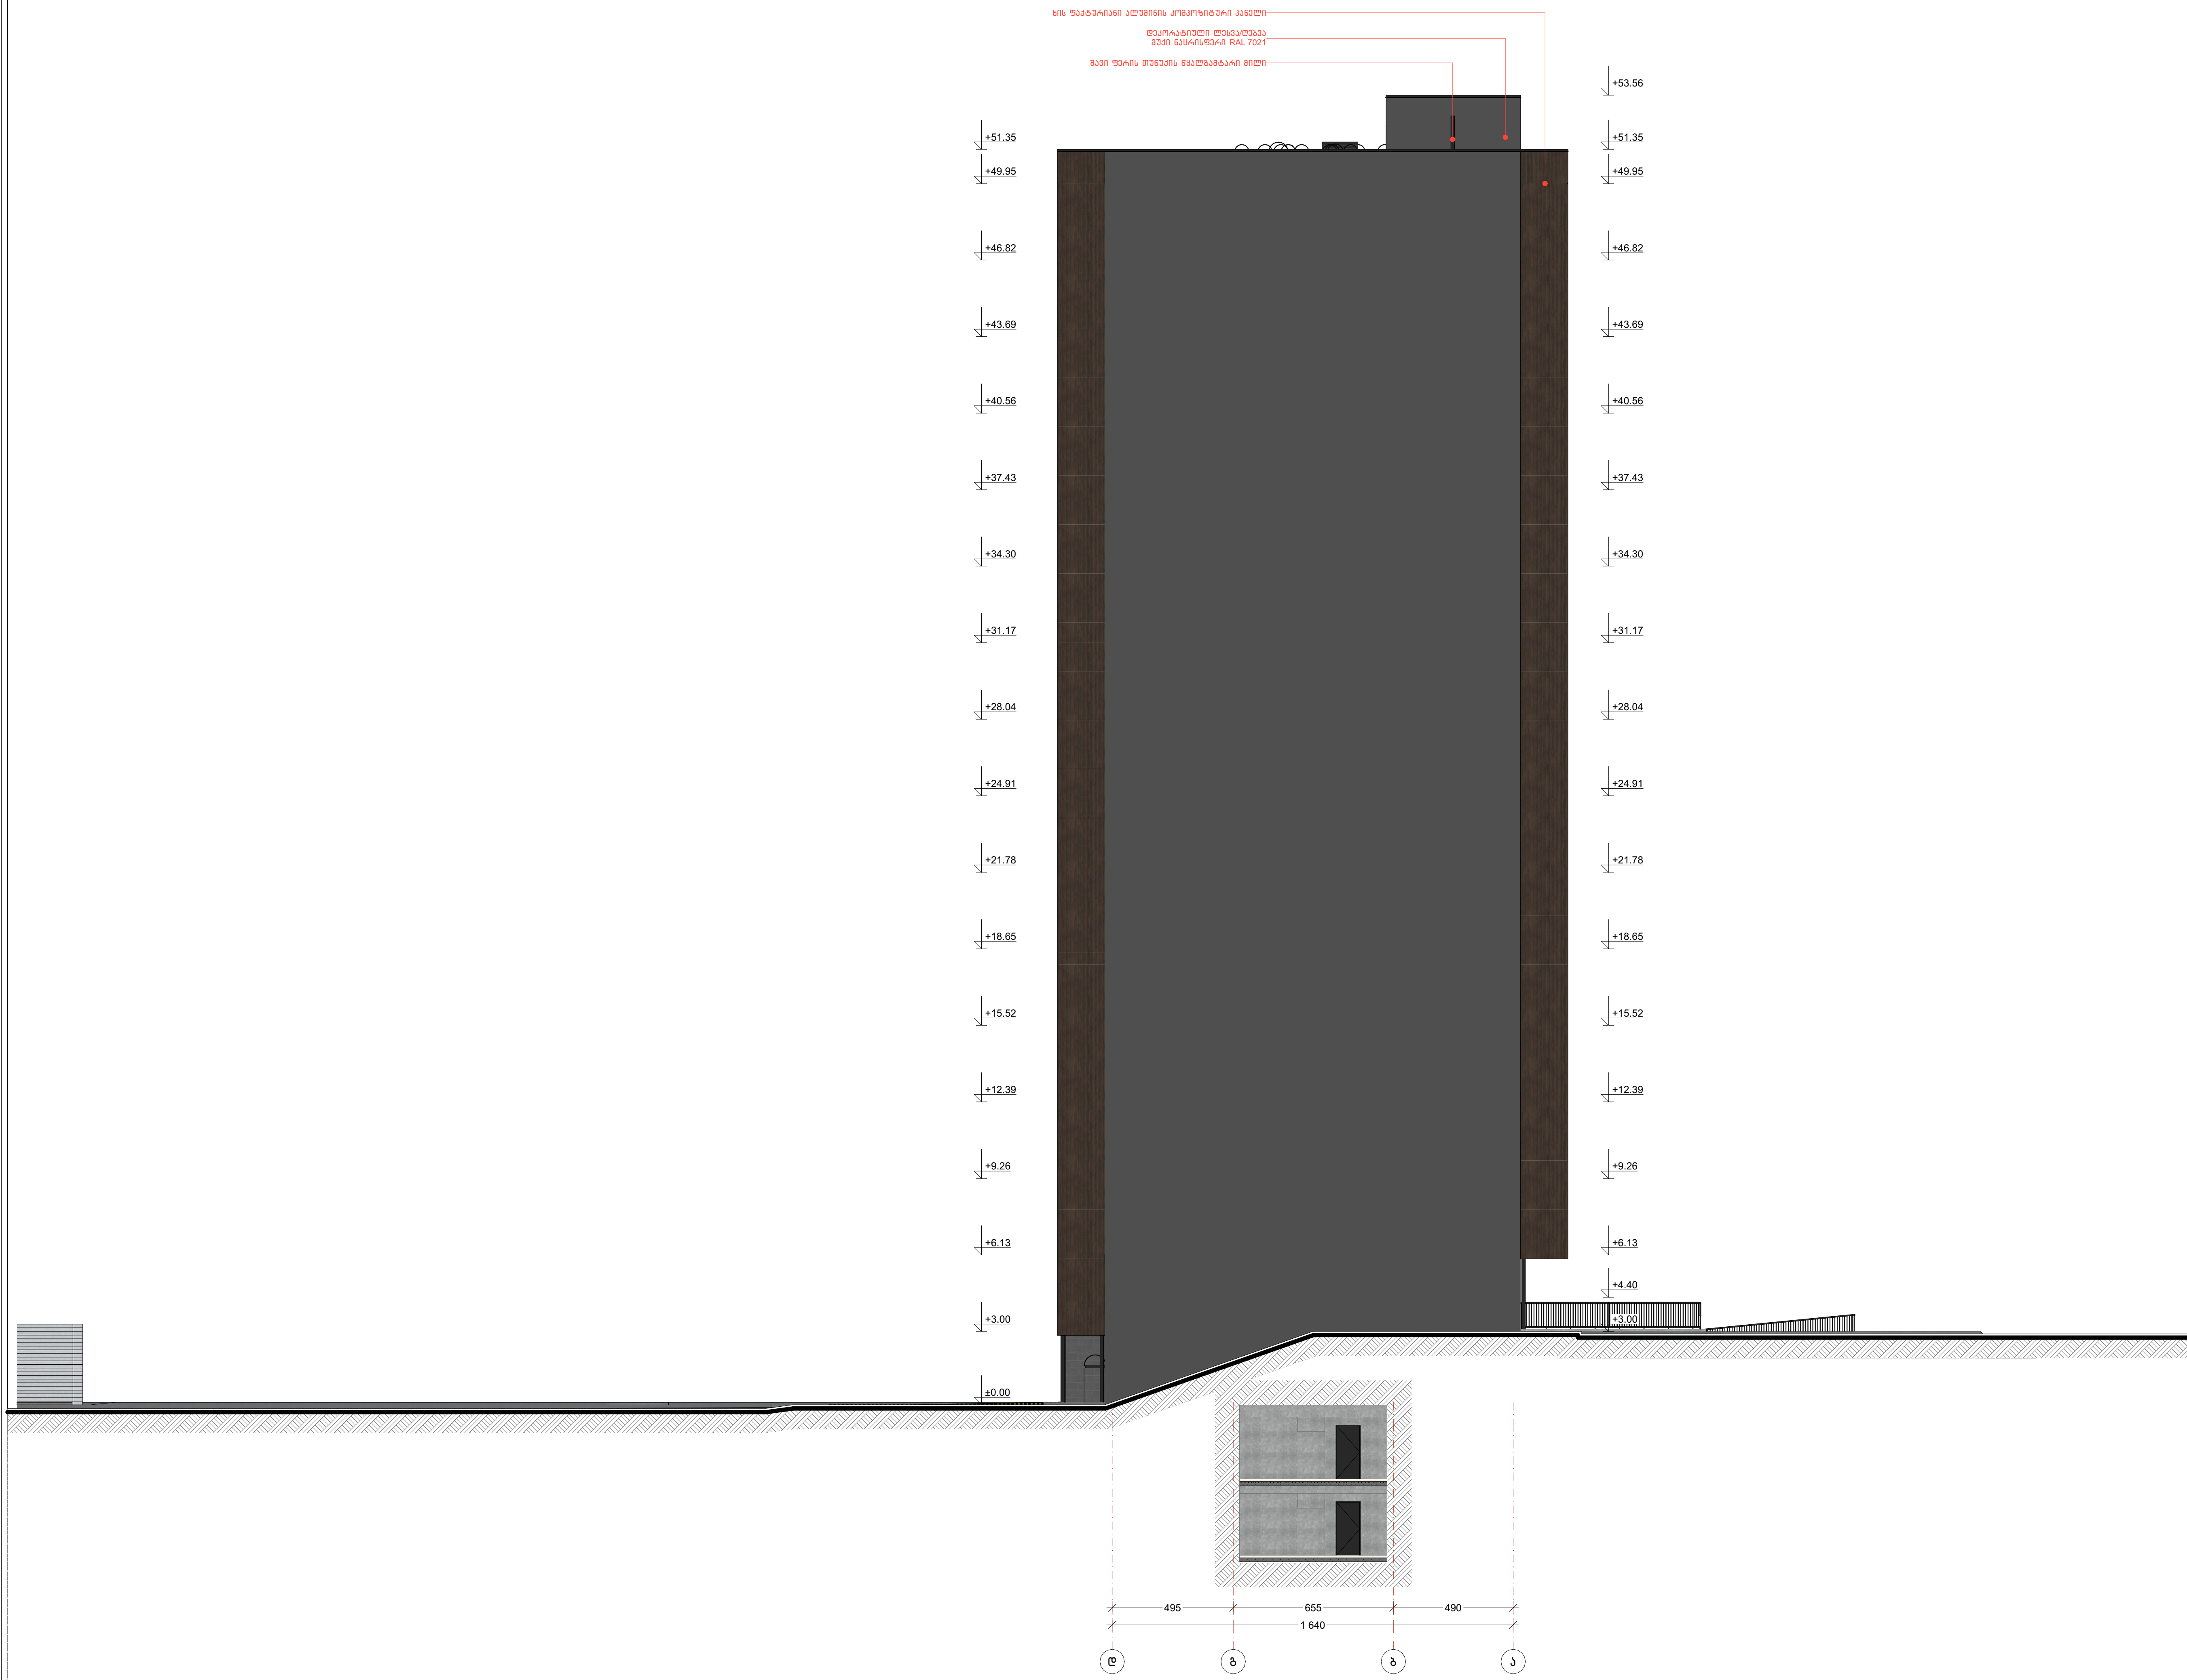

ნახაზის დასახელება:

ფასადი დ – ა

"ა" ბლოკი

ექსპლიკაცია:

პირობითი ნიშნები:

- ნაკვეთის საზღვარი
- მონოლითი
- იატაკის მოჭიმვა
- შემავსებელი
- ჭრილის ხაზი
- ±0.00 კონსტრუქციული ნიშნული
- ±0.00 არქიტექტურული ნიშნული

შენიშვნები

1. ნახაზში შეტანილი ყველა ცვლილება უნდა შეთანხმდეს პროექტის ავტორთან.
2. პროექტში ყველა ზომა მოცემულია სანტიმეტრებში, ნიშნულები მეტრებში
3. შენობის საპროექტო ნული (+0.00) ტოლია:

"ა" ბლოკი: ±0.00 = 431.50
"ბ" ბლოკი: ±0.00 = 431.50

მისამართი

ქ. თბილისი, ვახტანგ ნინუას ქუჩა, 3-8
საკ. კოდი: 01.12.12.001.428 12395 მ²

პროექტის სახელწოდება

მრავალბინიანი საცხოვრებელი სახლის (ა – ბ ბლოკი) არქიტექტურული პროექტი

სტადია	პროექტი	არ
თანამდებობა	გვარი	ხელმოწერა
დირექტორი	გ. ბენდელიანი	
არქიტექტორი	ი. გოგოხია	
არქიტექტორი	ლ.ტეფნაძე	

საპროექტოს ლოგო

BIJI ARCHITECTURE

ქ. თბილისი, მ. შავიშვილის №1ა

TEL: 595 55-35-74; 599 75-28-88

დაკვეთა №		მასშტაბი
სტადია	პროექტი	1:250
ფორმატი	ფურცლები	A.06.86
A-3		2025 წ.

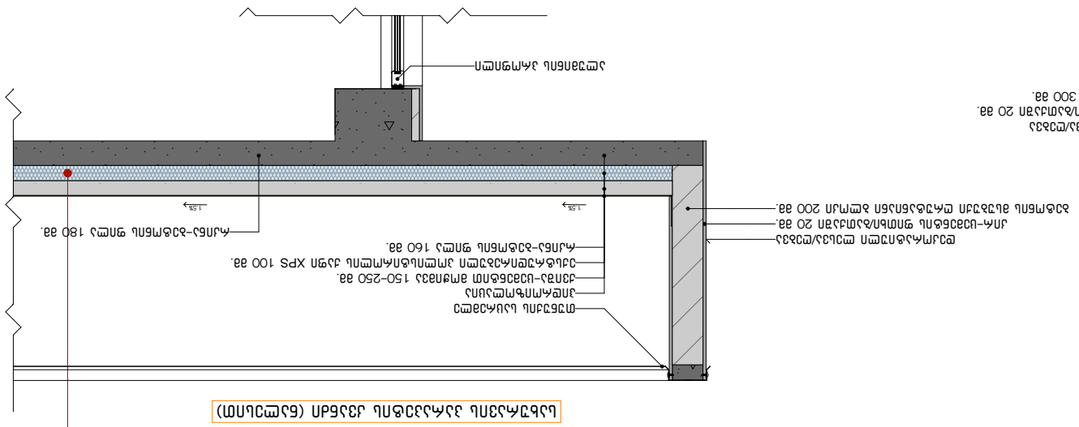

დეკორატიული ლესვა/ღებვა
მაღალი ხარისხის საფასადე საღებავით.
ღია ნაცრისფერი - RAL 7036

კირ-ცემენტის ფითხი/ბათქაში 20 მმ.

YTONG D400 ბლოკი 300 მმ.

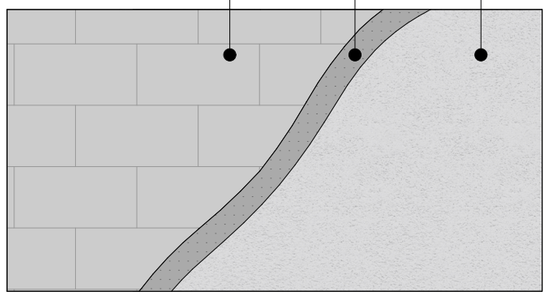

დეკორატიული ლესვა/ღებვა
მაღალი ხარისხის საფასადე საღებავით.
მუქი ნაცრისფერი - RAL 7021

კირ-ცემენტის ფითხი/ბათქაში 20 მმ.

YTONG D400 ბლოკი 300 მმ.

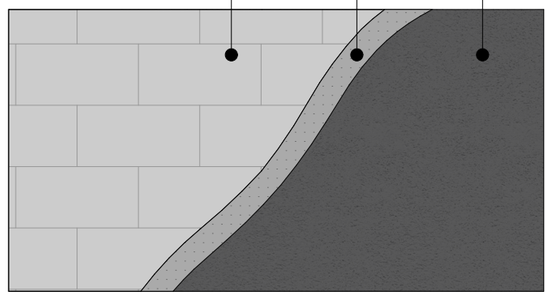

ბუნებრივი ქვით მოპირკეთება 20 მმ.

წებო-ცემენტის ფითხი/ბათქაში 20 მმ.

YTONG D400 ბლოკი 300 მმ.

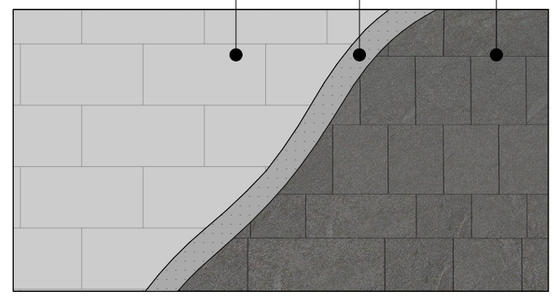

ხის ფაქტურიანი ალუმინის
კომპოზიტური პანელით
მოპირკეთება 4 მმ.

ლითონის კარკასი

YTONG D400 ბლოკი 300 მმ.

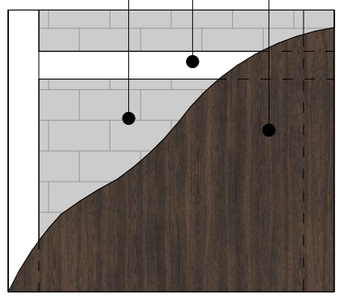

ნახაზის დასახელება:

დეტალები/კვანძები

"ა" ბლოკი

ქმაკლიკაცია:

პირობითი ნიშნები:

- ნაკვეთის საზღვარი
- მონოლითი
- იატაკის მოჭიმვა
- შემავსებელი
- ჭრილის ხაზი
- ±0.00 კონსტრუქციული ნიშნული
- ±0.00 არქიტექტურული ნიშნული

შენიშვნები

1. ნახაზში შეტანილი ყველა ცვლილება უნდა შეთანხმდეს პროექტის ავტორთან.
2. პროექტში ყველა ზომა მოცემულია სანტიმეტრებში, ნიშნულები მეტრებში
3. შენობის საპროექტო ნული (+0.00) ტოლია:

"ა" ბლოკი: ±0.00 = 431.50

"ბ" ბლოკი: ±0.00 = 431.50

მისამართი

ქ. თბილისი, ვახტანგ ნინუას ქუჩა, 3-8
საკ. კოდი: 01.12.12.001.428 12395 მ²

პროექტის სახელწოდება

მრავალბინიანი საცხოვრებელი სახლის (ა - ბ ბლოკი) არქიტექტურული პროექტი

სტადია	პროექტი	არ
თანამდებობა	გვარი	ხელმოწერა
დირექტორი	გ. ბენდელიანი	
არქიტექტორი	ი. გოგოხია	
არქიტექტორი	ლ.ტეფნაძე	

საპროექტო ლოგო

BIJI ARCHITECTURE
ქ. თბილისი, მ. შავიშვილის №1ა
TEL: 595 55-35-74; 599 75-28-88

დაკვეთა №		მასშტაბი
სტადია	პროექტი	1:50
ფორმატი	ფურცლები	A.06.95
A-3		2025 წ.






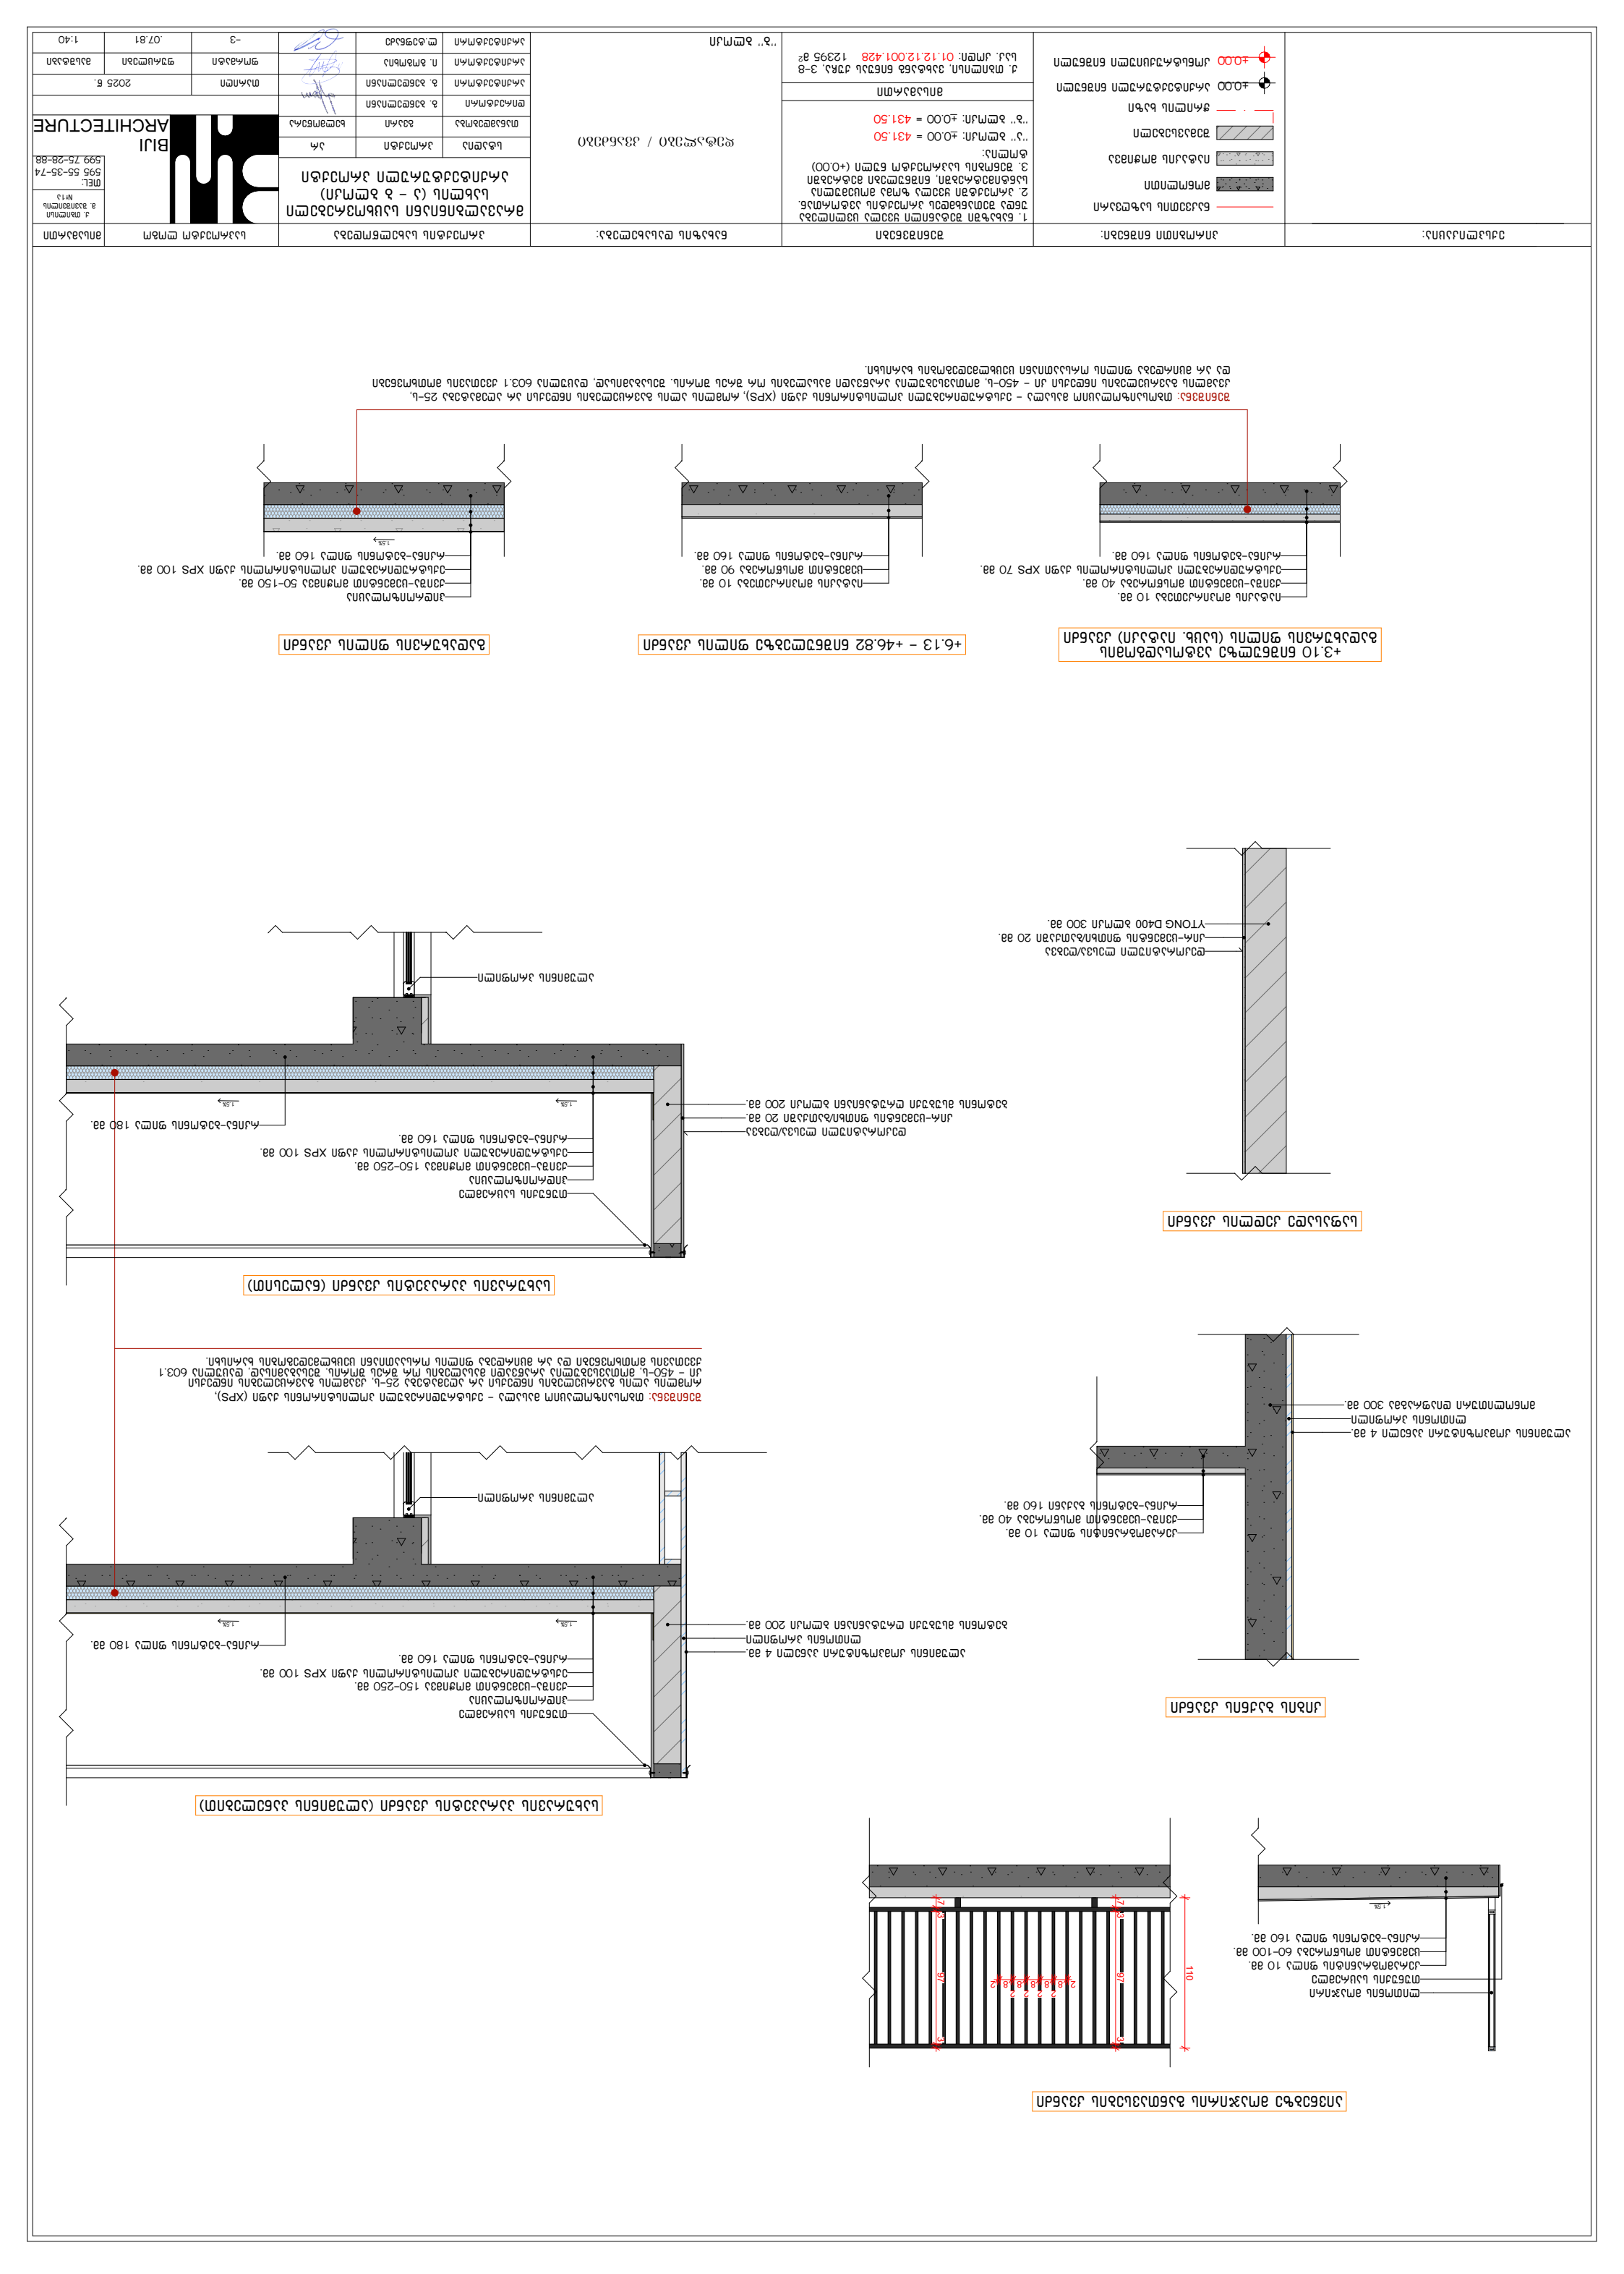




