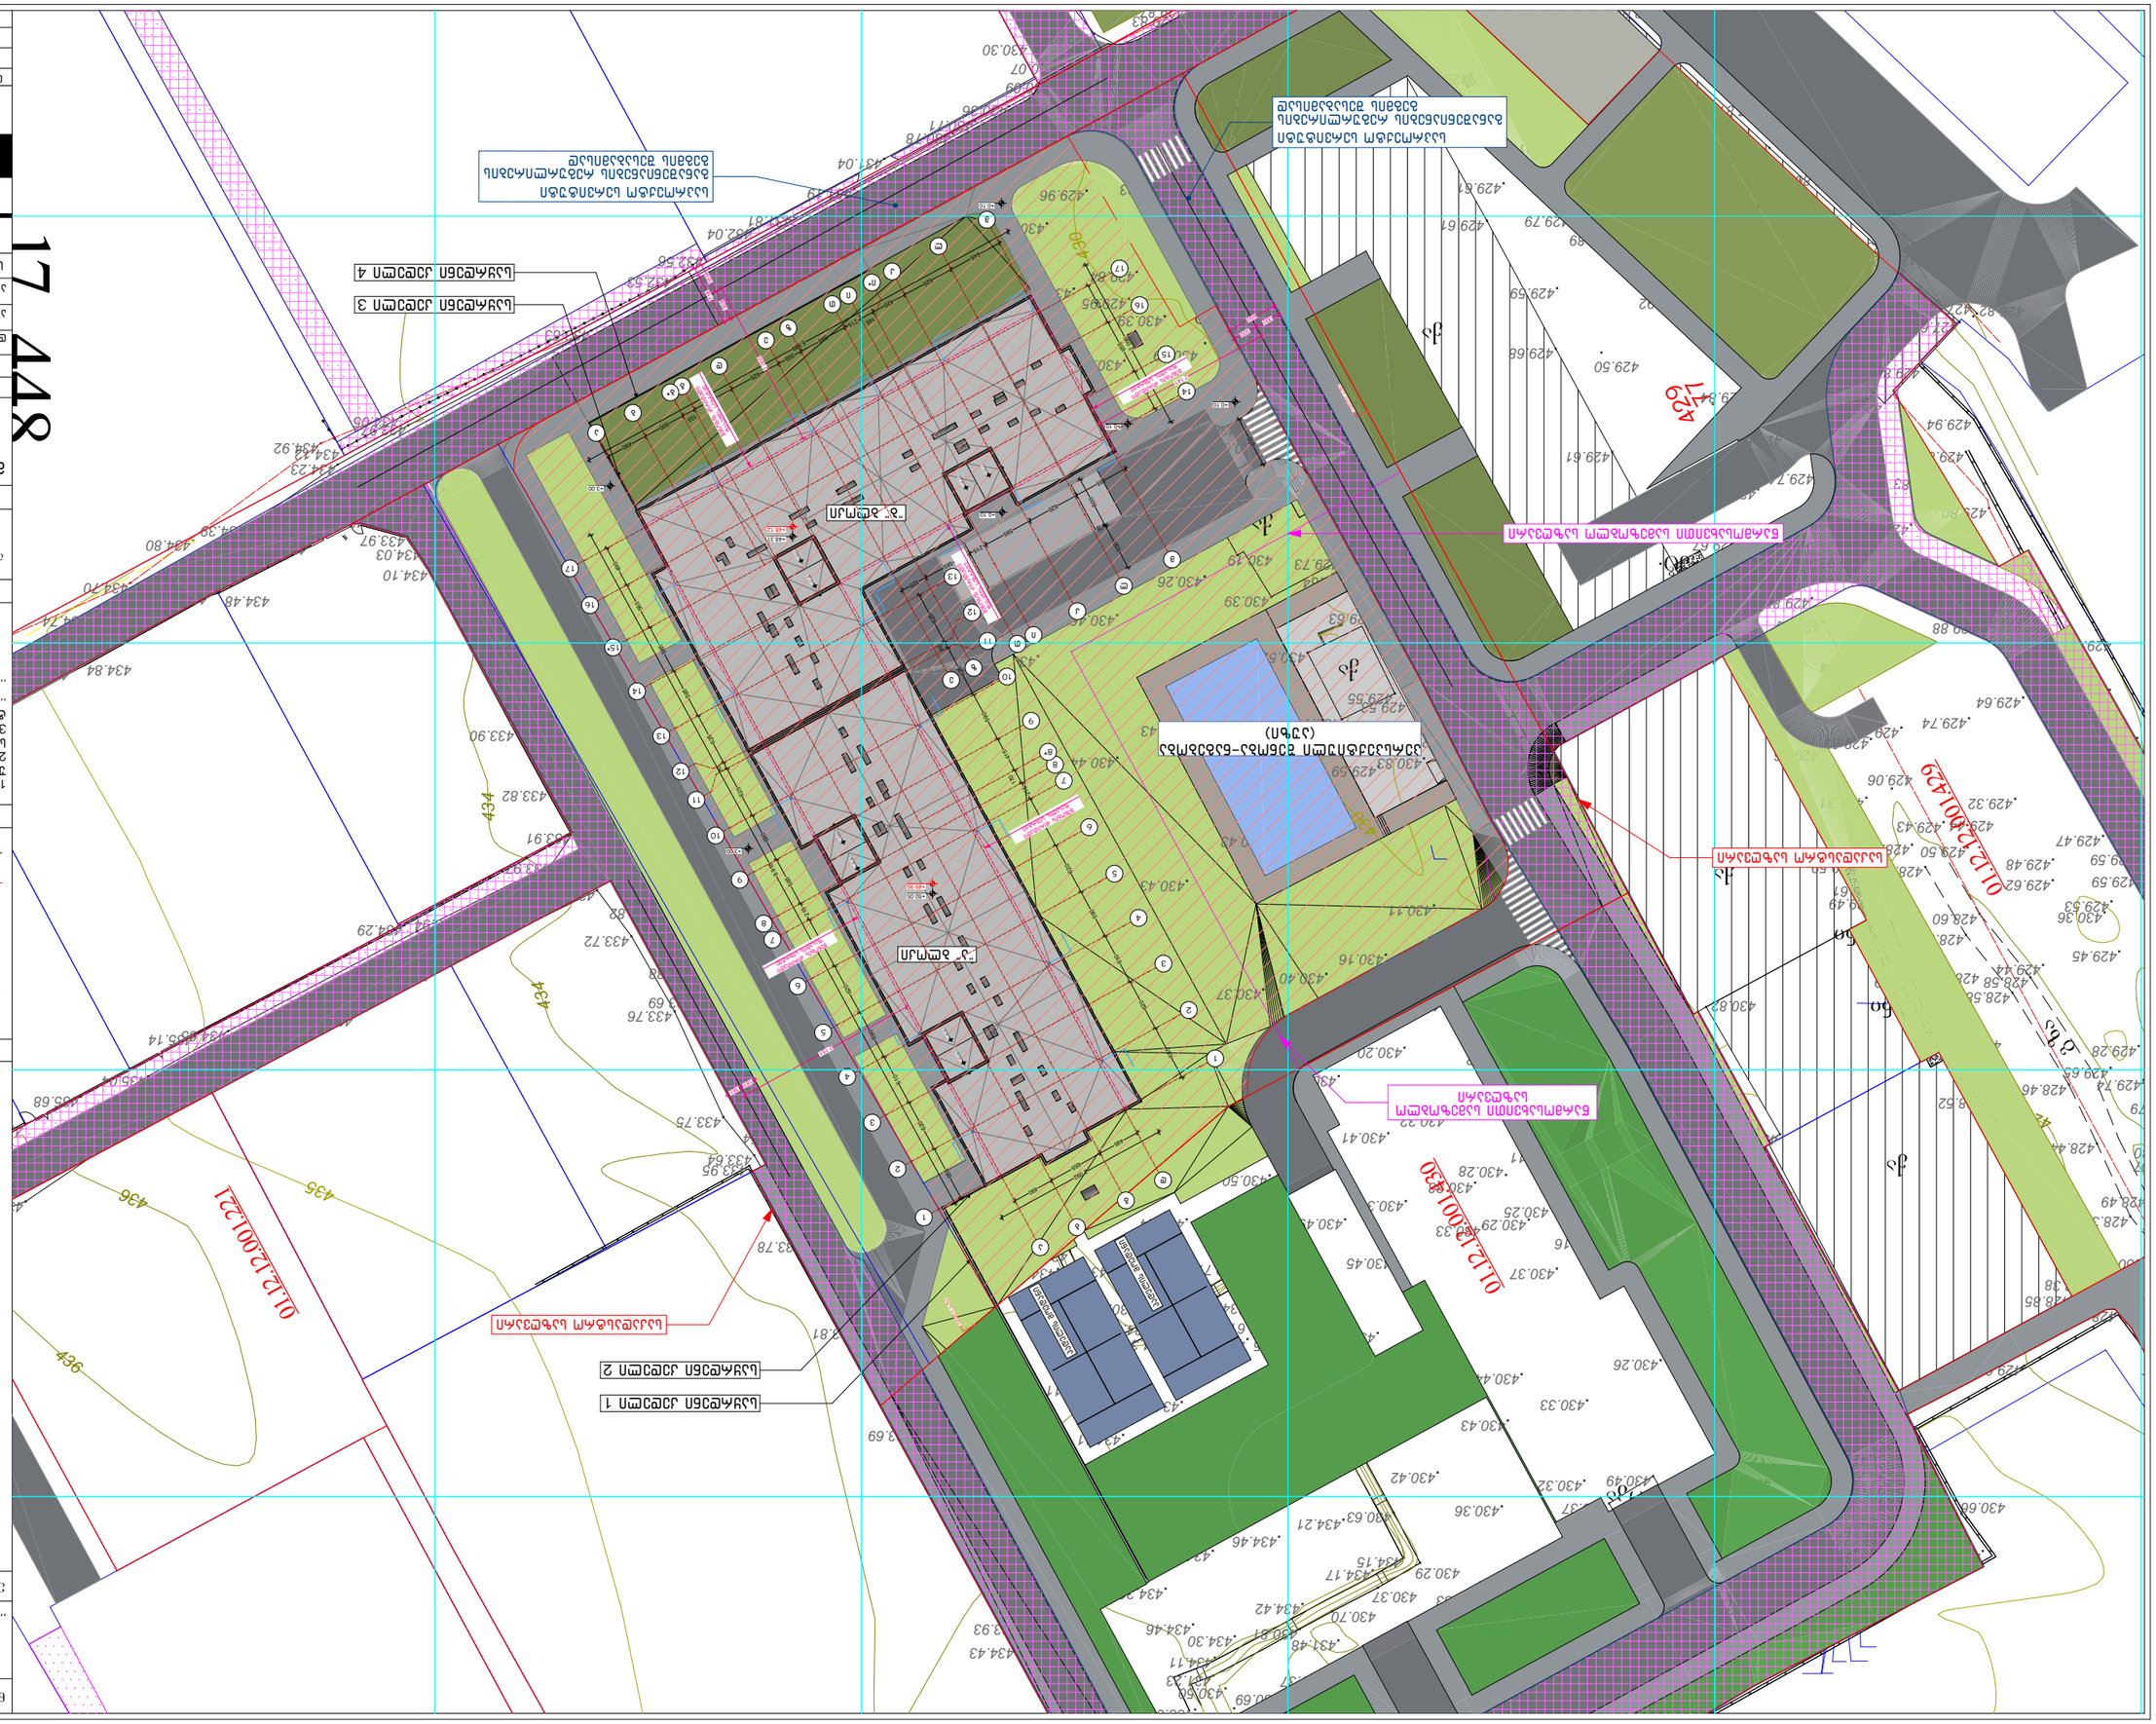

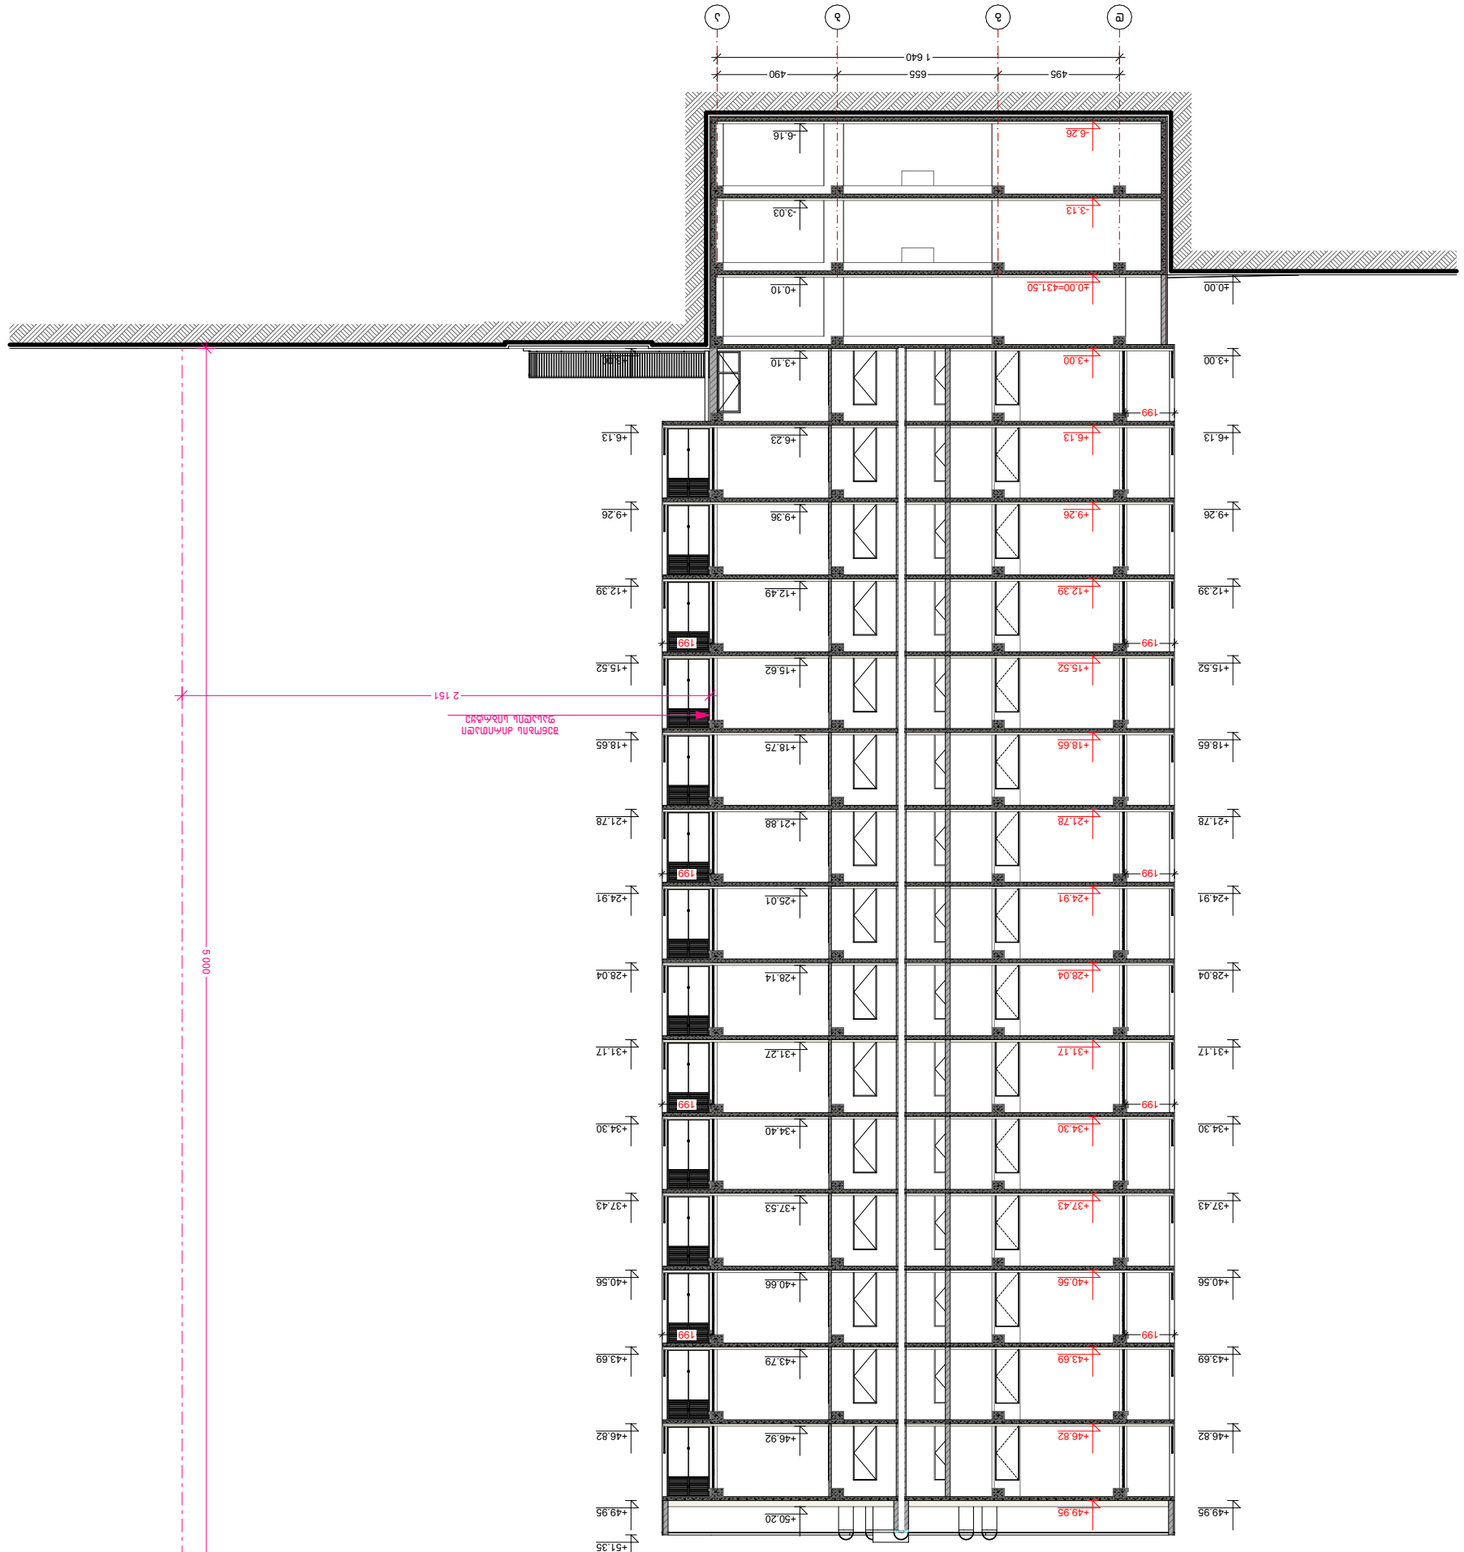





























ვარიანტის დასახელება:	პარამეტრები განმარტებით:	შენიშვნები:	ნახაზის დასახელება:	ნახაზის ტიპი
	საპროექტო ნაგებობა არსებული ნაგებობა ასაშენებელი ობიექტი ტროტუარი ბეტონის ბორდიური ქვა ±0.00 საანგარიშო დონეები მყარ საფარზე ±0.00 ასაშენებელი ობიექტის დონეები	1. ნახაზები შედგენილია ტოპოგრაფიული გეგმის საფუძველზე შპს „ა.ა.ა. ტოპოგრაფია“ 2021 წელს. 2. პროექტით გათვალისწინებული სამშენებლო სამუშაოების ტექნოლოგია უნდა შეესაბამებოდეს მოქმედ ნორმებსა და წესებს. 3. შენობის სიმაღლეები მოცემულია აბსოლუტურ ნიშნულებში (+0.00) „ა“ ნიშნული: ±0.00 = 431.50 „ბ“ ნიშნული: ±0.00 = 431.50 „ბ“ ნიშნული: ±0.00 = 431.50	ბინათმშენებლობითი კომპანია „ბ ა ზ ი ს ი“ ქ. თბილისი, ზაზა პანცხავას ქუჩა 3-ბ ს.კ. კომპ: 01.12.001.428 123695 გ?	ნახაზის ნომერი:

ნახაზის დასახელება:			
	ასაწყობი ნაწილების ნომენკლატურა:		
		ნახაზის ნომერი:	