ჭრილი 1-1 მ. 1:150

საკადასტრო წითელი ხაზი

საკადასტრო წითელი ხაზი

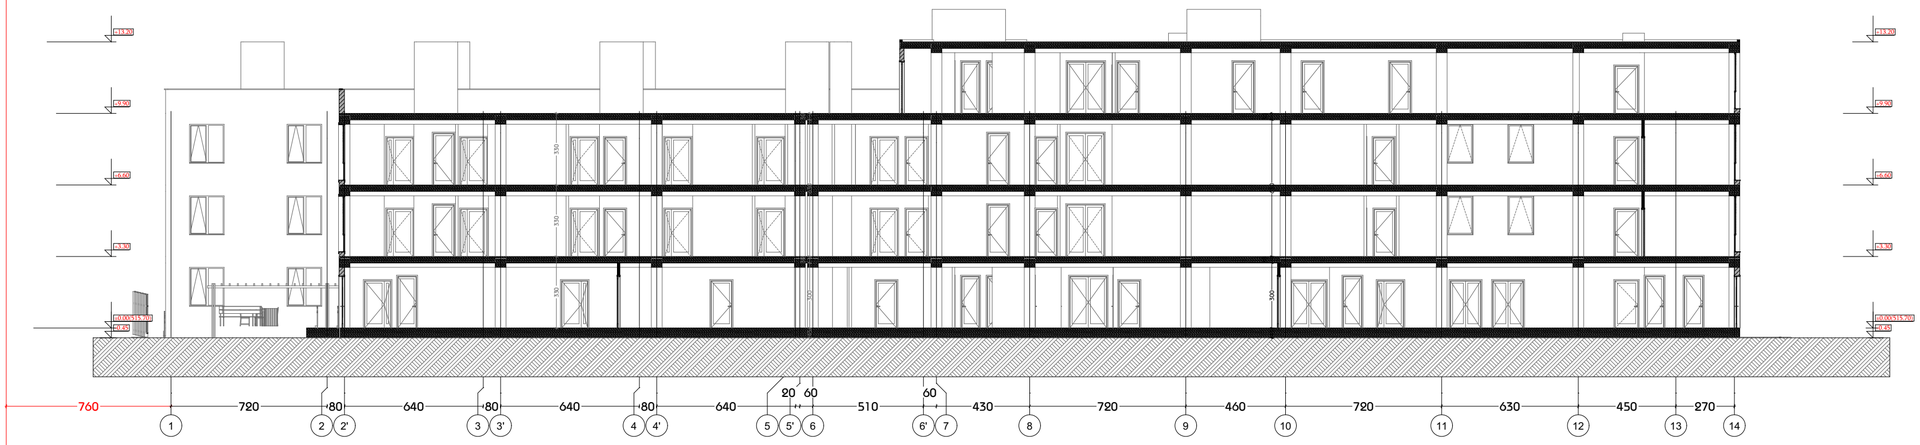

დამგეგმარებელი

დირექტორი

T: +995 591 51 31 61
T: +995 558 04 40 00

პროექტის დასახელება

PROJECT NAME

ფსიქიატრიული საავადმყოფო

დამკვეთი CLIENT

შპს ქ. თბილისის მენტალური ჯანმრთელობის ცენტრი

პროექტის მისამართი

PROJECT ADDRESS

ქალაქი თბილისი , ქუჩა ბარალეთი , ნაკვეთი 10/015

ს/კ 01.11.03.010.220

ეტაპი

STAGE

არქიტექტურული პროექტი

ნახაზის სათაური

TITLE

შენიშვნა:

ფორმატი	მასშტაბი	ფურცლის N
PAPER SIZE A3	SCALE 1:	SHEET NO

არქიტექტორი
თორნიკე ბაკურიძე

არქიტექტორი
თორნიკე გვიანიძე

კონსტრუქტორი

დაამუშავა

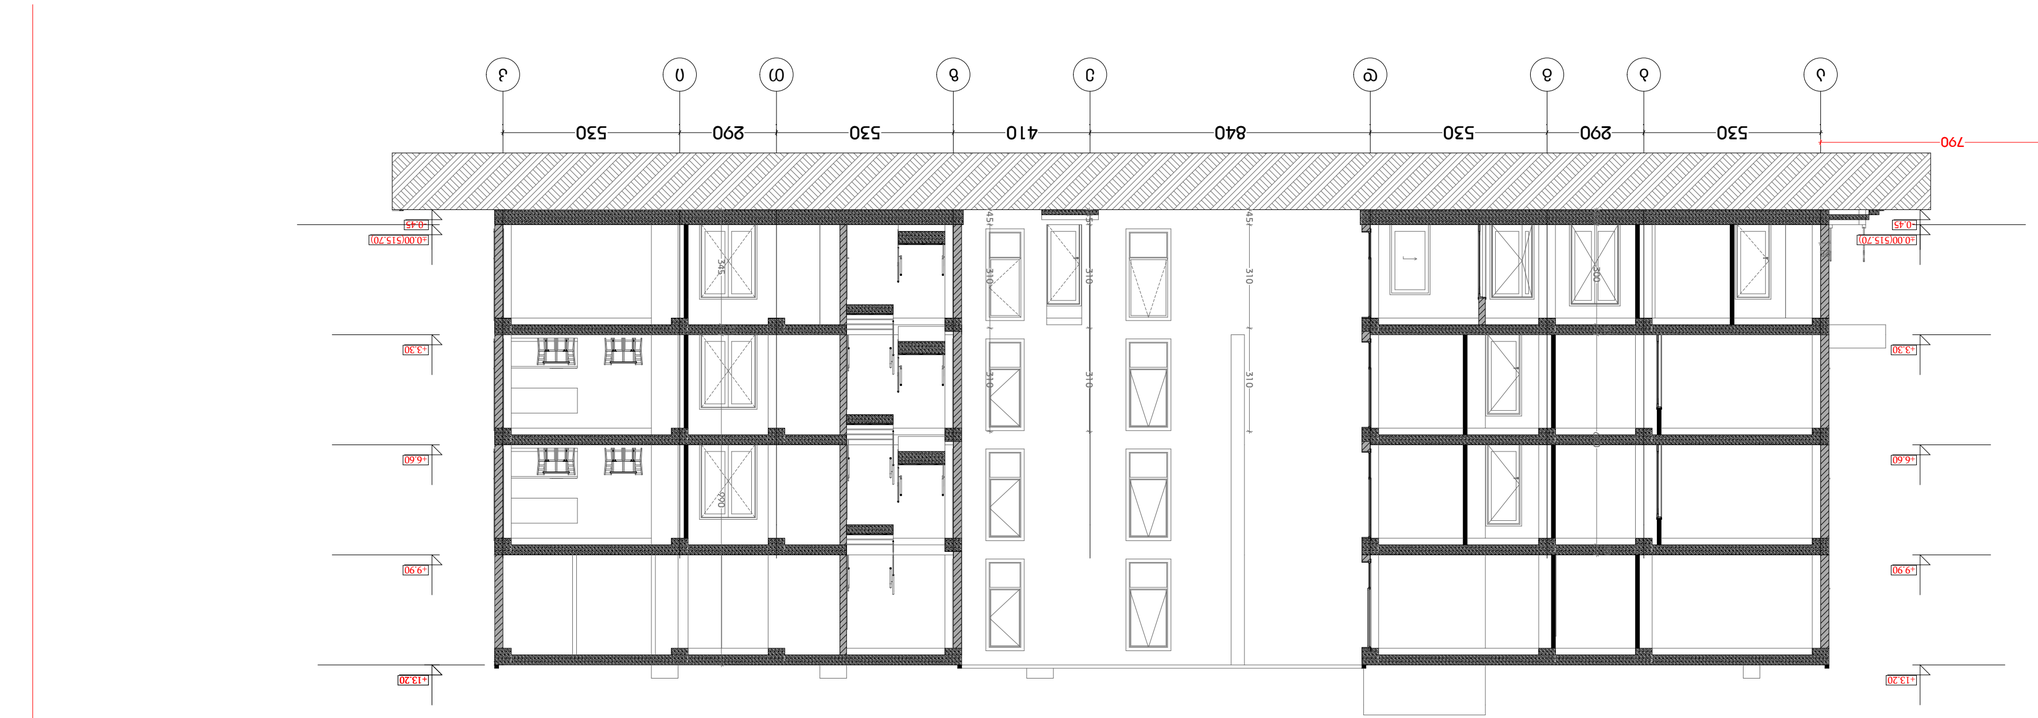




