საკადასტრო წითელი ხაზი

საკადასტრო წითელი ხაზი

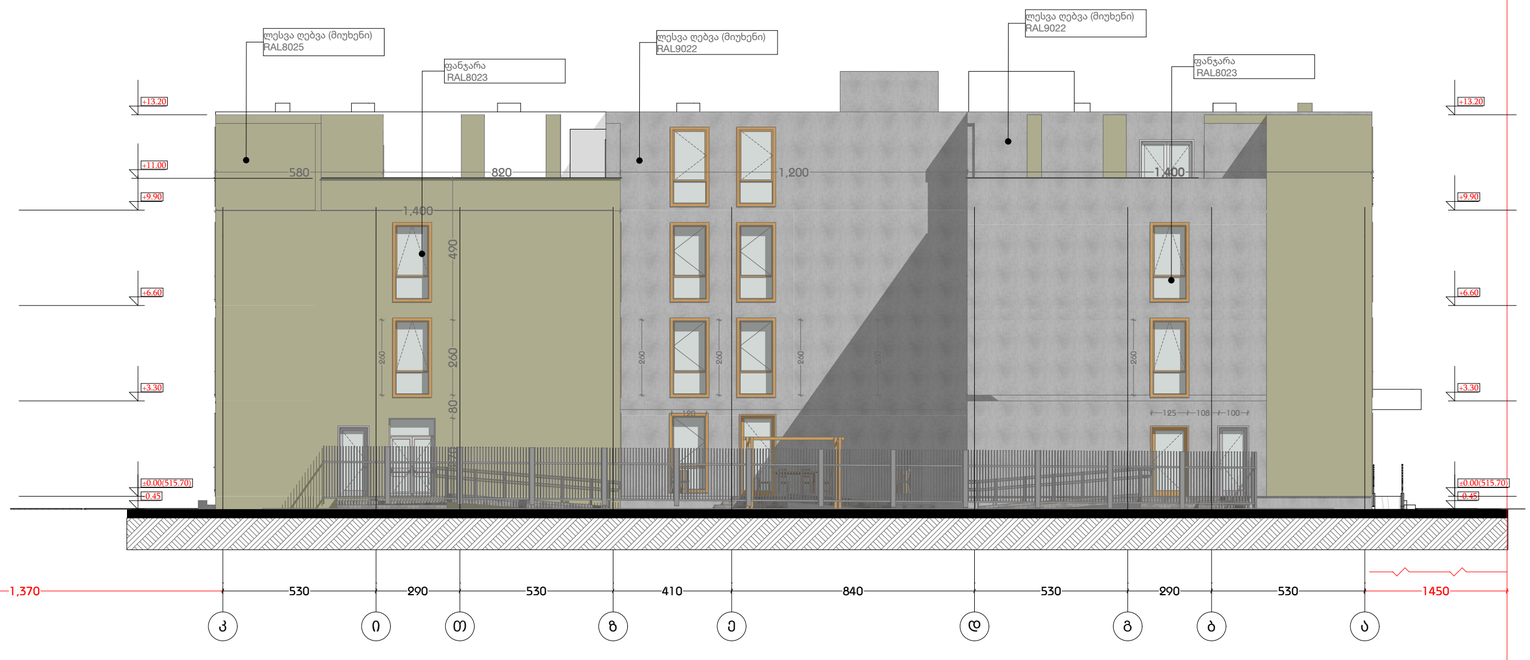
ფასადი ა-ლ ღერძებში მ. 1:150



საკადასტრო წითელი ხაზი

საკადასტრო წითელი ხაზი

ფასადი ლ-ა ღერძებში მ. 1:150



დამგეგმარებელი

დირექტორი

T: +995 591 51 31 61
T: +995 558 04 40 00

პროექტის დასახელება

PROJECT NAME

ფსიქიატრიული საავადმყოფო

დამკვეთი CLIENT

შპს ქ. თბილისის მენტალური ჯანმრთელობის ცენტრი

პროექტის მისამართი

PROJECT ADDRESS

ქალაქი თბილისი , ჭუჭა ბარალეთი , ნაკვეთი 10/015

ს/კ 01.11.03.010.220

ეტაპი

STAGE

არქიტექტურული პროექტი

ნახაზის სათაური

TITLE

შენიშვნა:

ფორმატი	მასშტაბი	ფურცლის N
PAPER SIZE A3	SCALE 1:	SHEET NO

არქიტექტორი
თორნიკე ბაკურიძე

არქიტექტორი
თორნიკე მჭიანიძე

კონსტრუქტორი

დაამუშავა

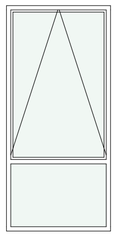
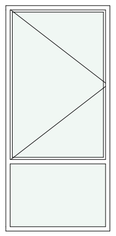
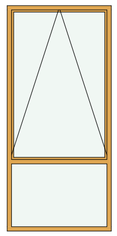
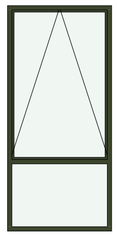
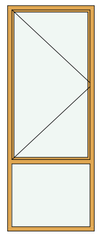
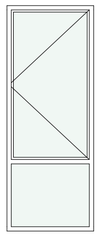
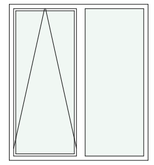
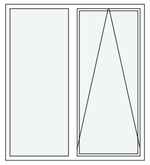

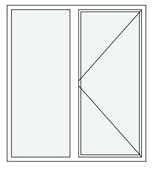
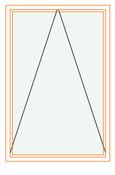
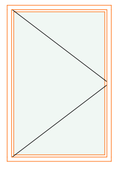
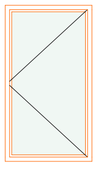






ღასახელება	ფ-01	ფ-02	ფ-03	ფ-04	ფ-05	ფ-06	ფ-07	ფ-08
ჩაოდენობა	14	3	63	4	7	12	65	11
ბანზომიღება	120×260	120×260	120×260	120×260	100×260	100×260	160×180	160×180
მიმართულება								
2D ᲐᲦᲜᲘᲨᲕᲐ								
3D ᲐᲦᲜᲘᲨᲕᲐ								

ღასახელება	ფ-09	ფ-10	ფ-11	ფ-12	ფ-13
ჩაოდენობა	23	4	3	1	4
ბანზომიღება	160×180	120×180	120×180	100×180	100×80
მიმართულება			R	L	R
2D ᲐᲦᲜᲘᲨᲕᲐ					
3D ᲐᲦᲜᲘᲨᲕᲐ					

დამგეგმარებელი

დირექტორი

T: +995 591 51 31 61
T: +995 558 04 40 00

პროექტის დასახელება
PROJECT NAME

ფსიქიატრიული საავადმყოფო

დამკვეთი CLIENT
შპს ქ. თბილისის მენტალური ჯანმრთელობის ცენტრი

პროექტის მისამართი
PROJECT ADDRESS
ქალაქი თბილისი , ქეჩა ბარალეთი , ნაკვეთი 10/015

ს/კ 01.11.03.010.220

ეტაპი
STAGE
არქიტექტურული პროექტ

ნახაზის სათაური
TITLE

შენიშვნა:

ფორმატი	მასშტაბი	ფურცლის N
PAPER SIZE A3	SCALE 1:	SHEET NO

არქიტექტორი
თორნიკე ბაქრაძე

არქიტექტორი
თორნიკე გვიანიძე

კონსტრუქტორი

დაკვეთა