
ფასადი ,,17-1,, ღერძებში

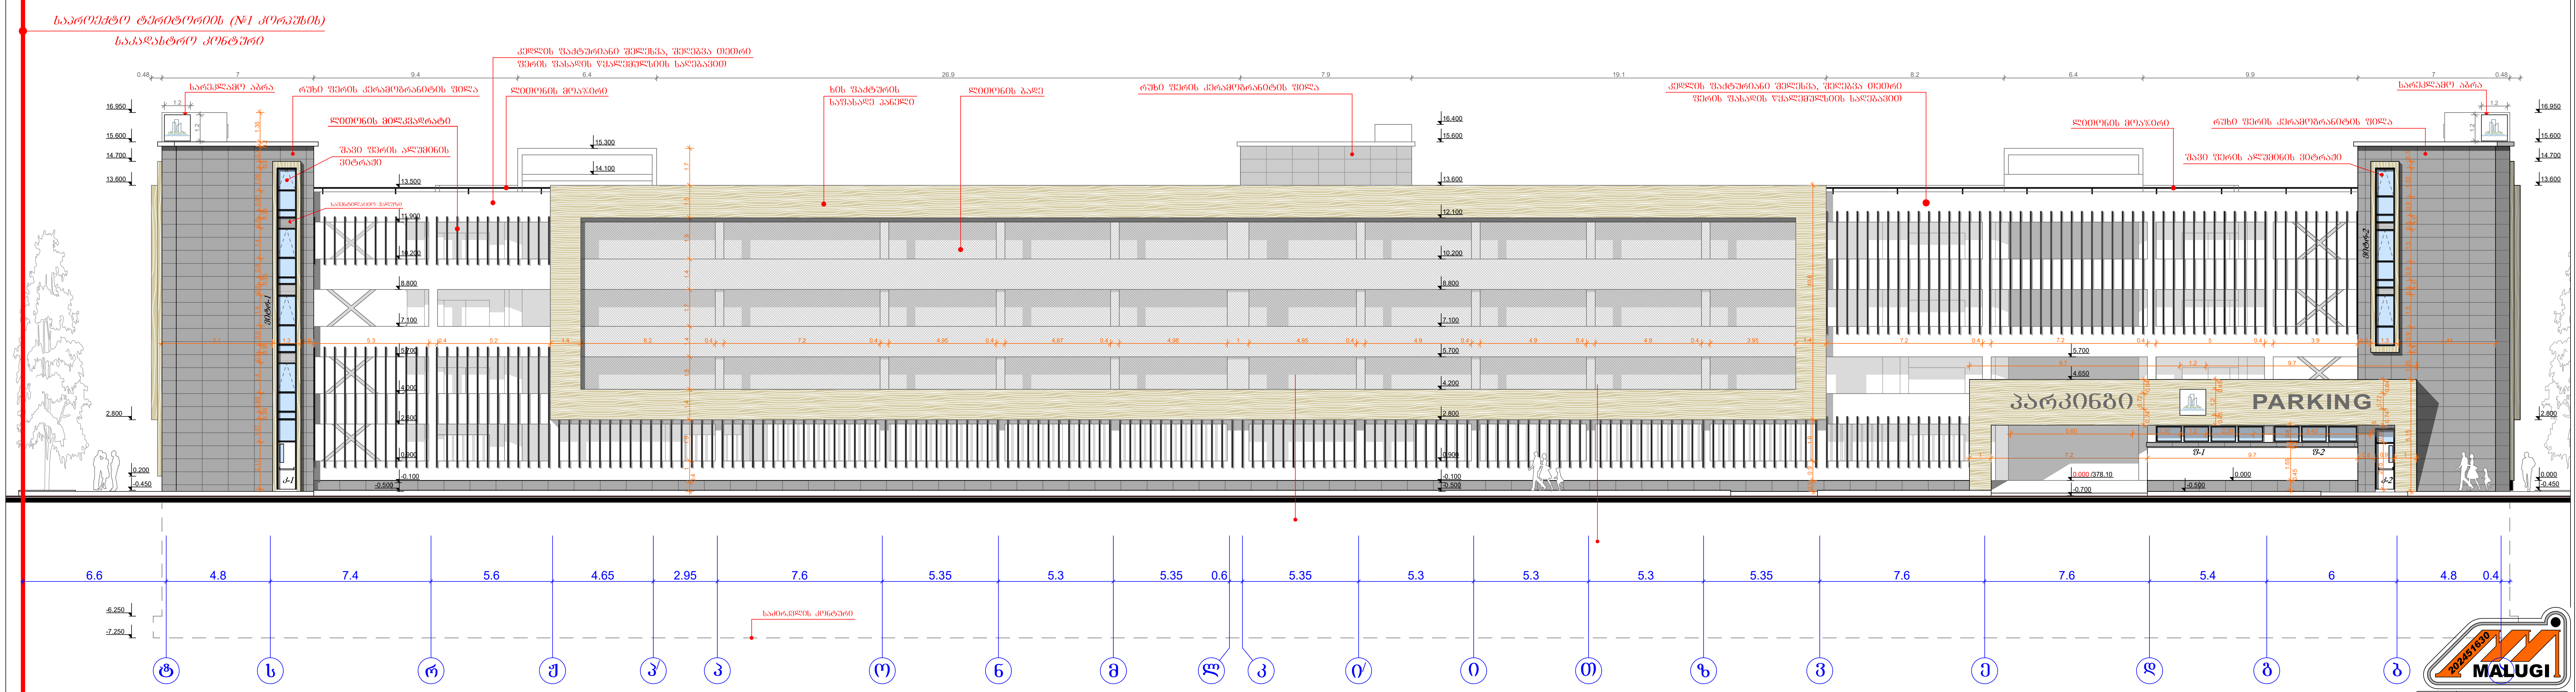

შენიშვნა: საპროექტო შენობის +0.00 ნიშნული შეესაბამება 378.10 აბსოლიტურ ნიშნულს შეთანხმებული გრგ-ს მიხედვით საპროექტო შენობის გადახურვის ფილის მაქსიმალური სიმაღლე მიწის დონიდან არ უნდა აღემატებოდეს 13 მ-ს.

დამკვეთი	შ.პ.ს. "ას-ჯორჯია"

№1 კორპუსის ტერიტორიაზე მრავალ ადგილიანი ავტოსადგომის პროექტი

საპროექტო ობიექტის მისამართი

ქ. თბილისი, ისანი-სამგორის რ-ნი, ქაქუცა ჩოლოყაშვილისა და მდ. მტკვარს შორის (საკ. №01/17/14/003/490)

დირექტორი	მ. მებრელიშვილი
პრ. ავტორი	მ. მებრელიშვილი
	მ. მებრელიშვილი
შეასრულა	მ. მებრელიშვილი
კონსტრუქტორი	


ფასადი ,,ტ-ა,, ღერძებში

ფორმატი	სტადია	ფურც.	თარიღი	მასშტაბი
A-2	მ.პ.	№ 13	15.04.26.	1:200

$K_2 = 549.8\ m^2$ — შ.პ.ს. "მალუგი"

თბილისი, ფოცხვერაშვილის ქუჩა №16
ტელ: +995 5 71 973 000

ფასადი ,,1-9,, ღერძებში

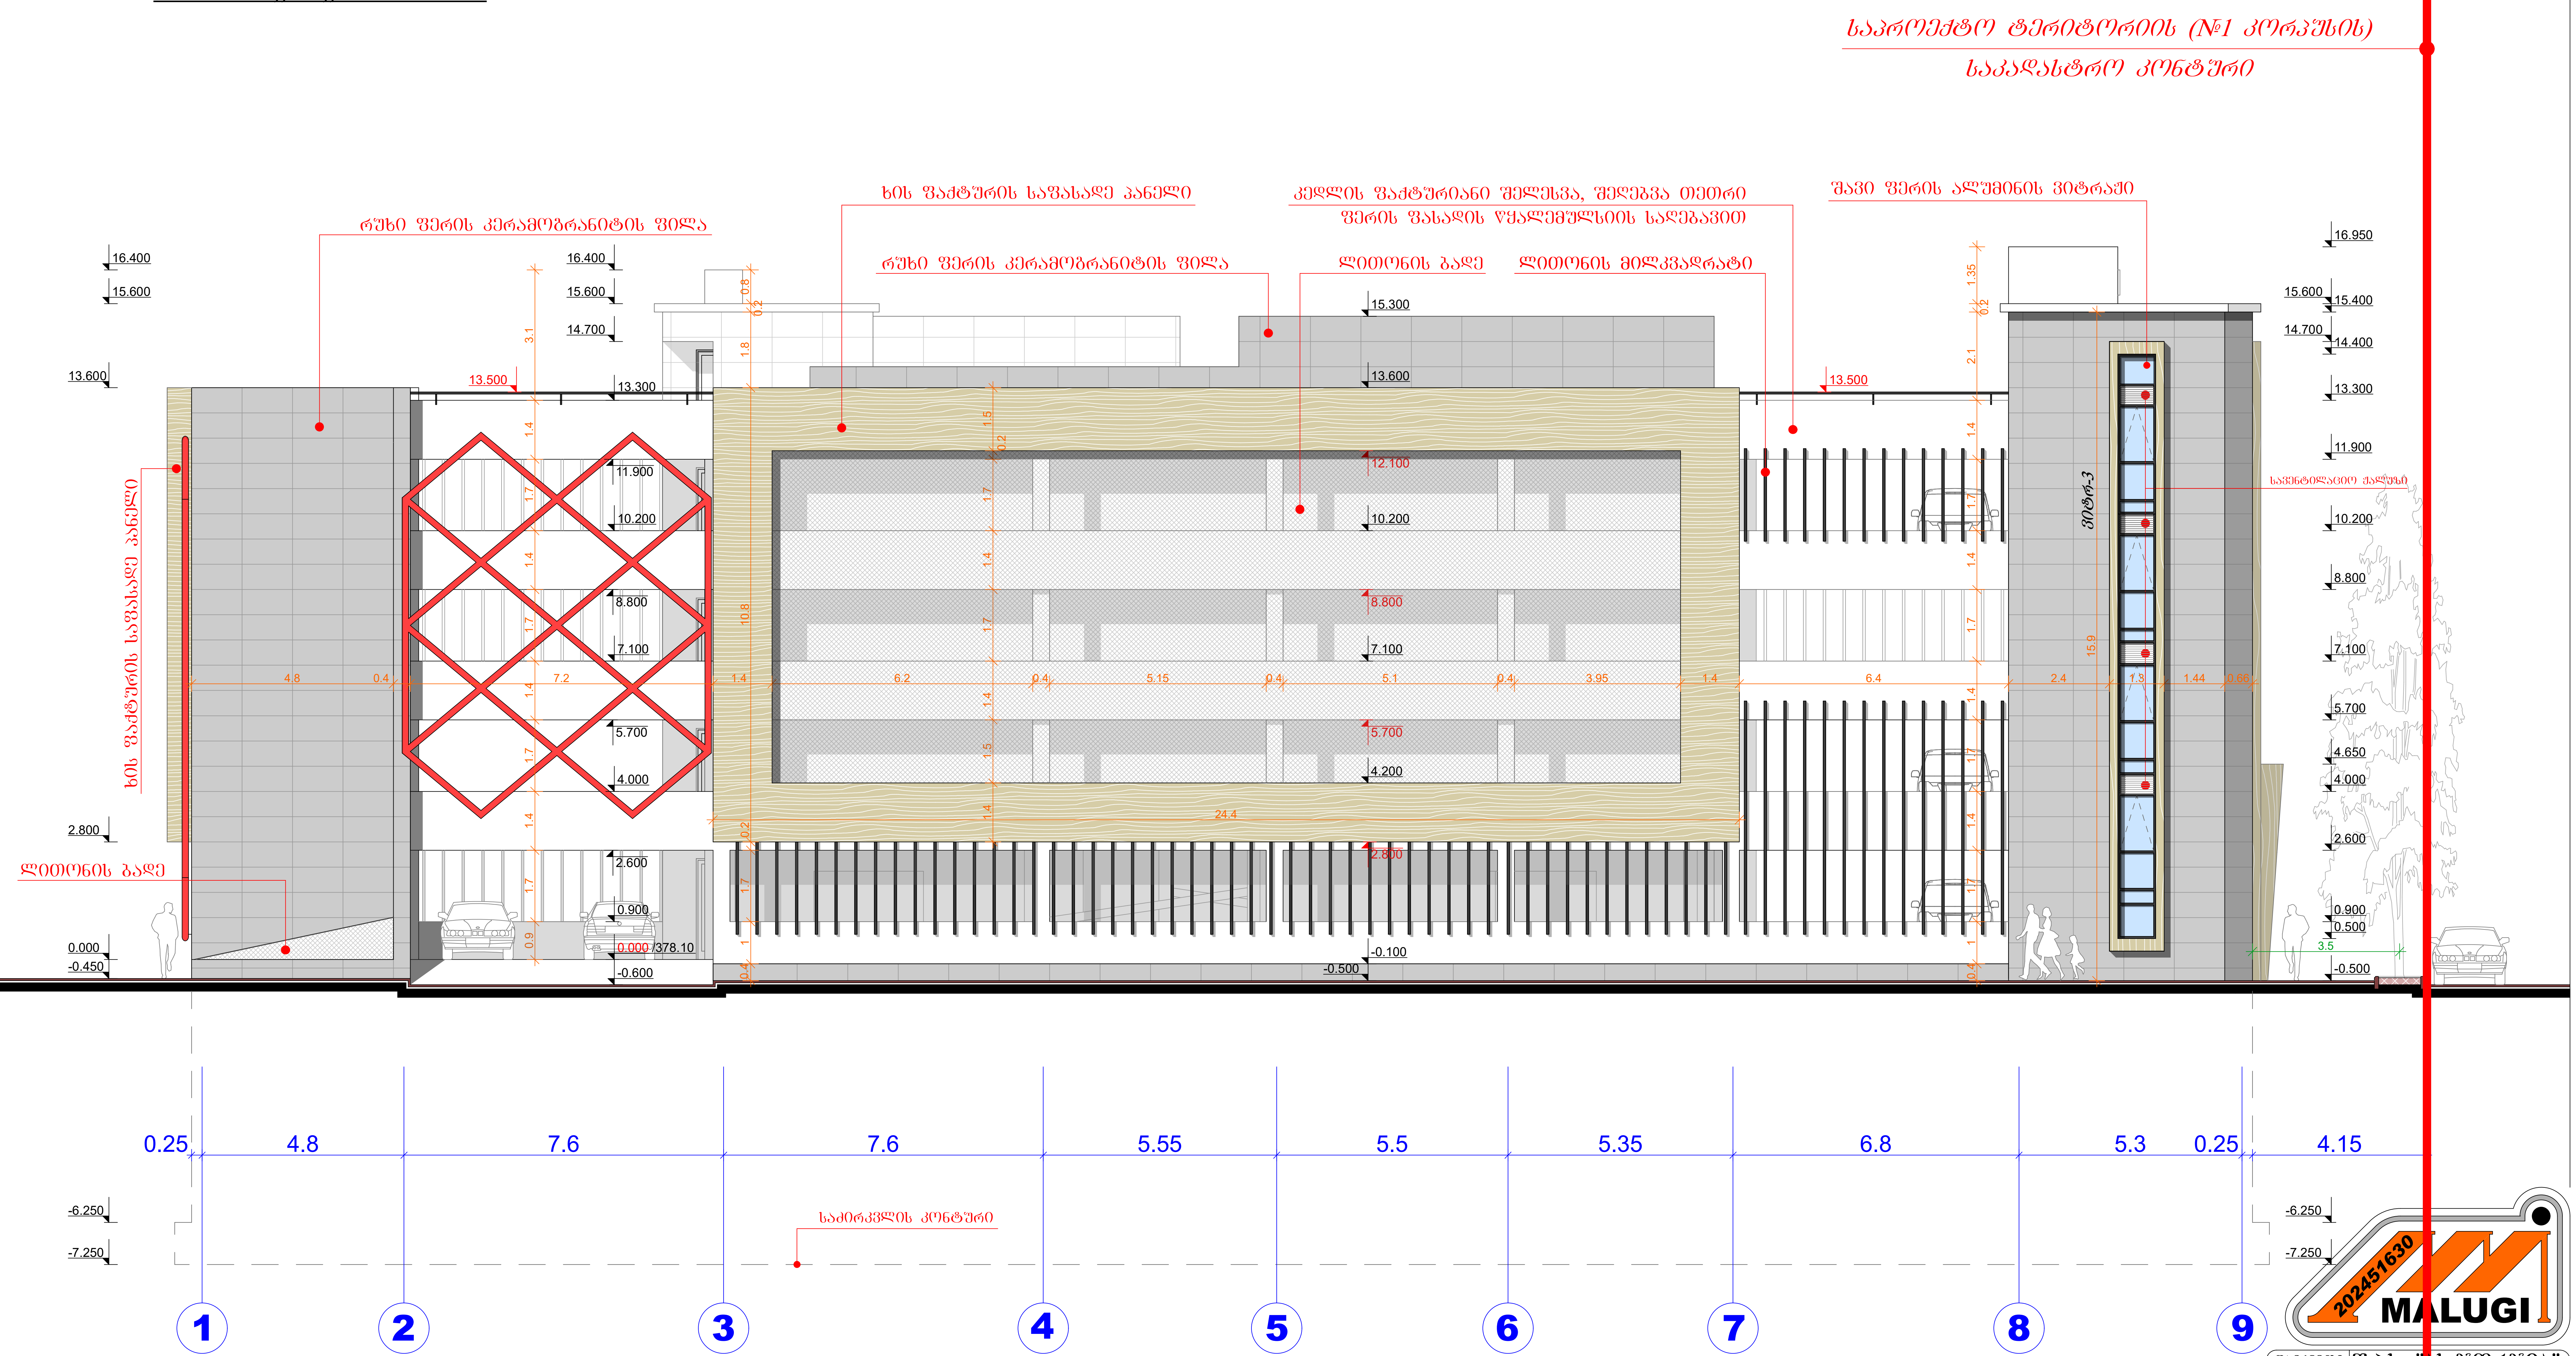

შენიშვნა: საპროექტო შენობის +0.00 ნიშნული შეესაბამება 378.10 აბსოლიტურ ნიშნულს შეთანხმებული გრგ-ს მიხედვით საპროექტო შენობის გადახურვის ფილის მაქსიმალური სიმაღლე მიწის დონიდან არ უნდა აღემატებოდეს 13 მ-ს.

0 1 2 3 4 5

MALUGI 202451630

დამკვეთი	შ.პ.ს. "ას-ჯორჯია"
№1 კორპუსის ტერიტორიაზე მრავალ ადგილიანი ავტოსადგომის პროექტი	
საპროექტო ობიექტის მისამართი	
ქ. თბილისი, ისანი-სამგორის რ-ნი, ქაქუცა ჩოლოყაშვილისა და მდ. მტკვარს შორის (საკვ. №01/17/14/003/490)	

დირექტორი	გ. მებრელიშვილი	
პრ. ავტორი	გ. მებრელიშვილი	
	მ. მებრელიშვილი	
შეასრულა	მ. მებრელიშვილი	
კონსტრუქტორი		


ფასადი ,,1-9,, ღერძებში

ფორმატი	სტადია	ფურც.	თარიღი	მასშტაბი
A-2	მ.პ.	№ 14	15.04.26.	1:100

K_2 = 549.8 m^2 — შ.პ.ს. "მალუგი"


თბილისი, ფოცხვერაშვილის ქუჩა №16
ტელ: +995 5 71 973 000

ფასადი ა-ა, ფასადი ბ-ბ

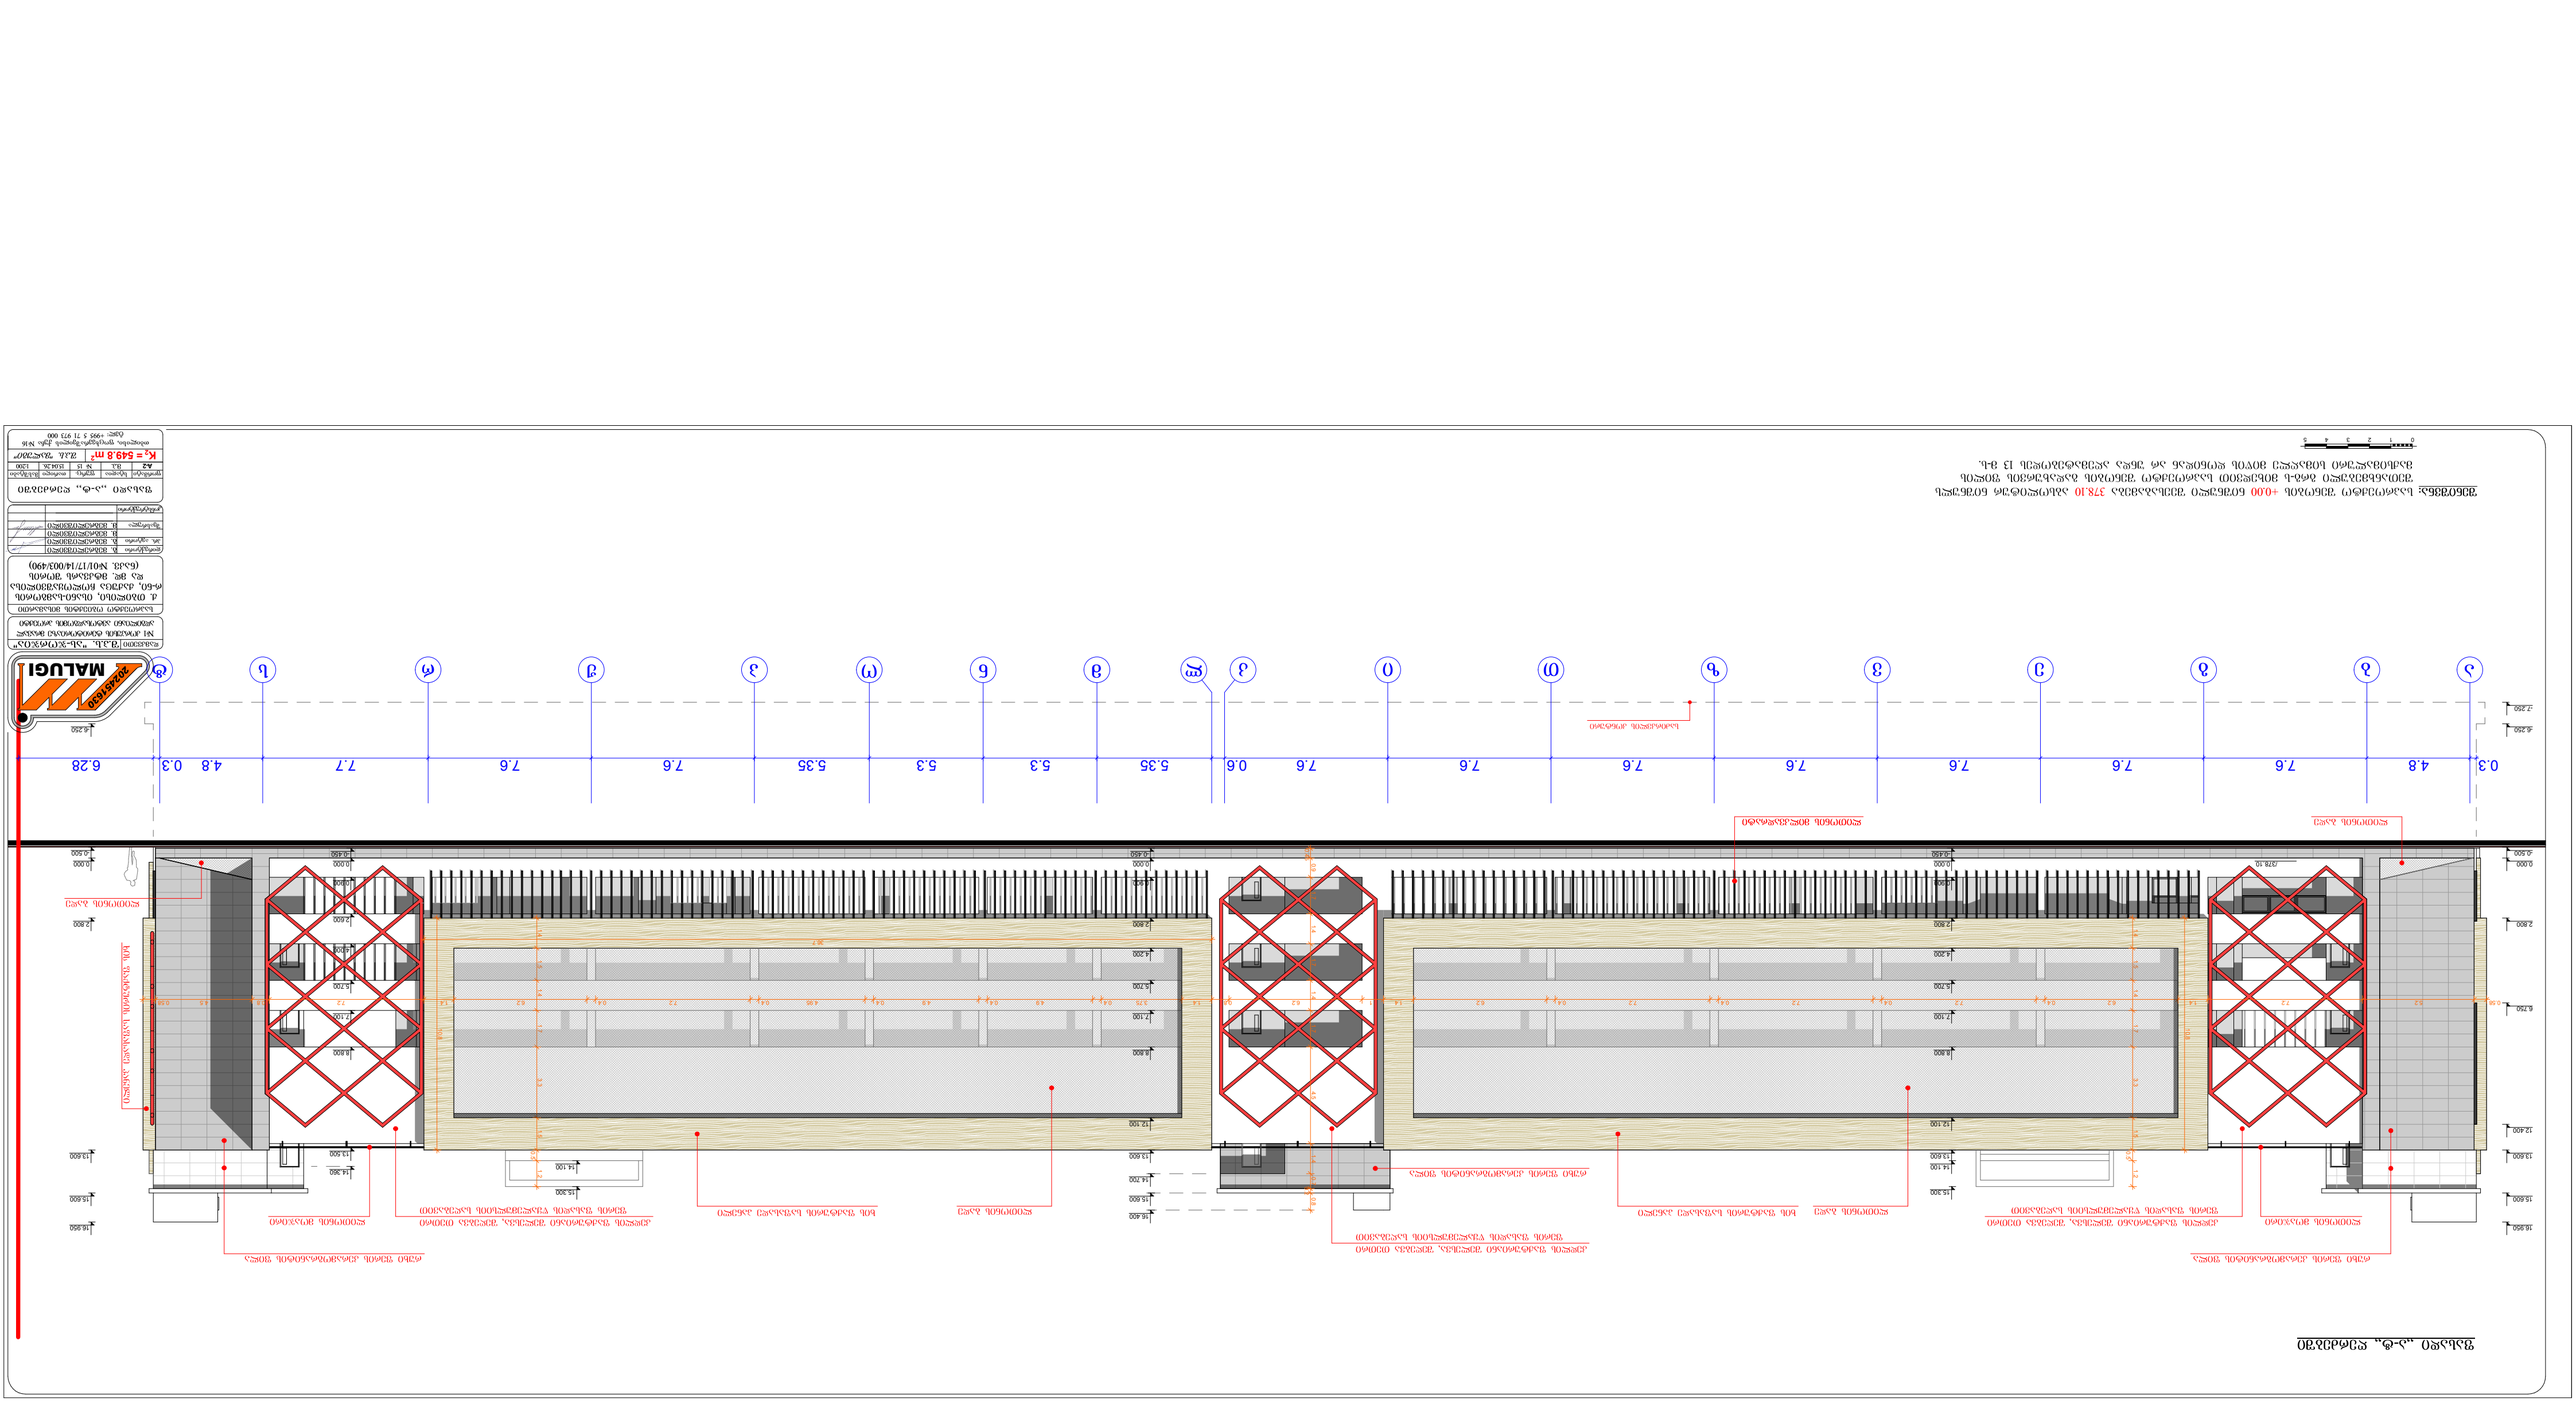
ალუმინის ფანჯრების ბლოკი
ალუმინის ფანჯრების ბლოკი
ალუმინის ფანჯრების ბლოკი

ფასადი „9-1„ ღერძებში

საპროექტო ტერიტორიის (№1 კორპუსის)
საკადასტრო კონტური

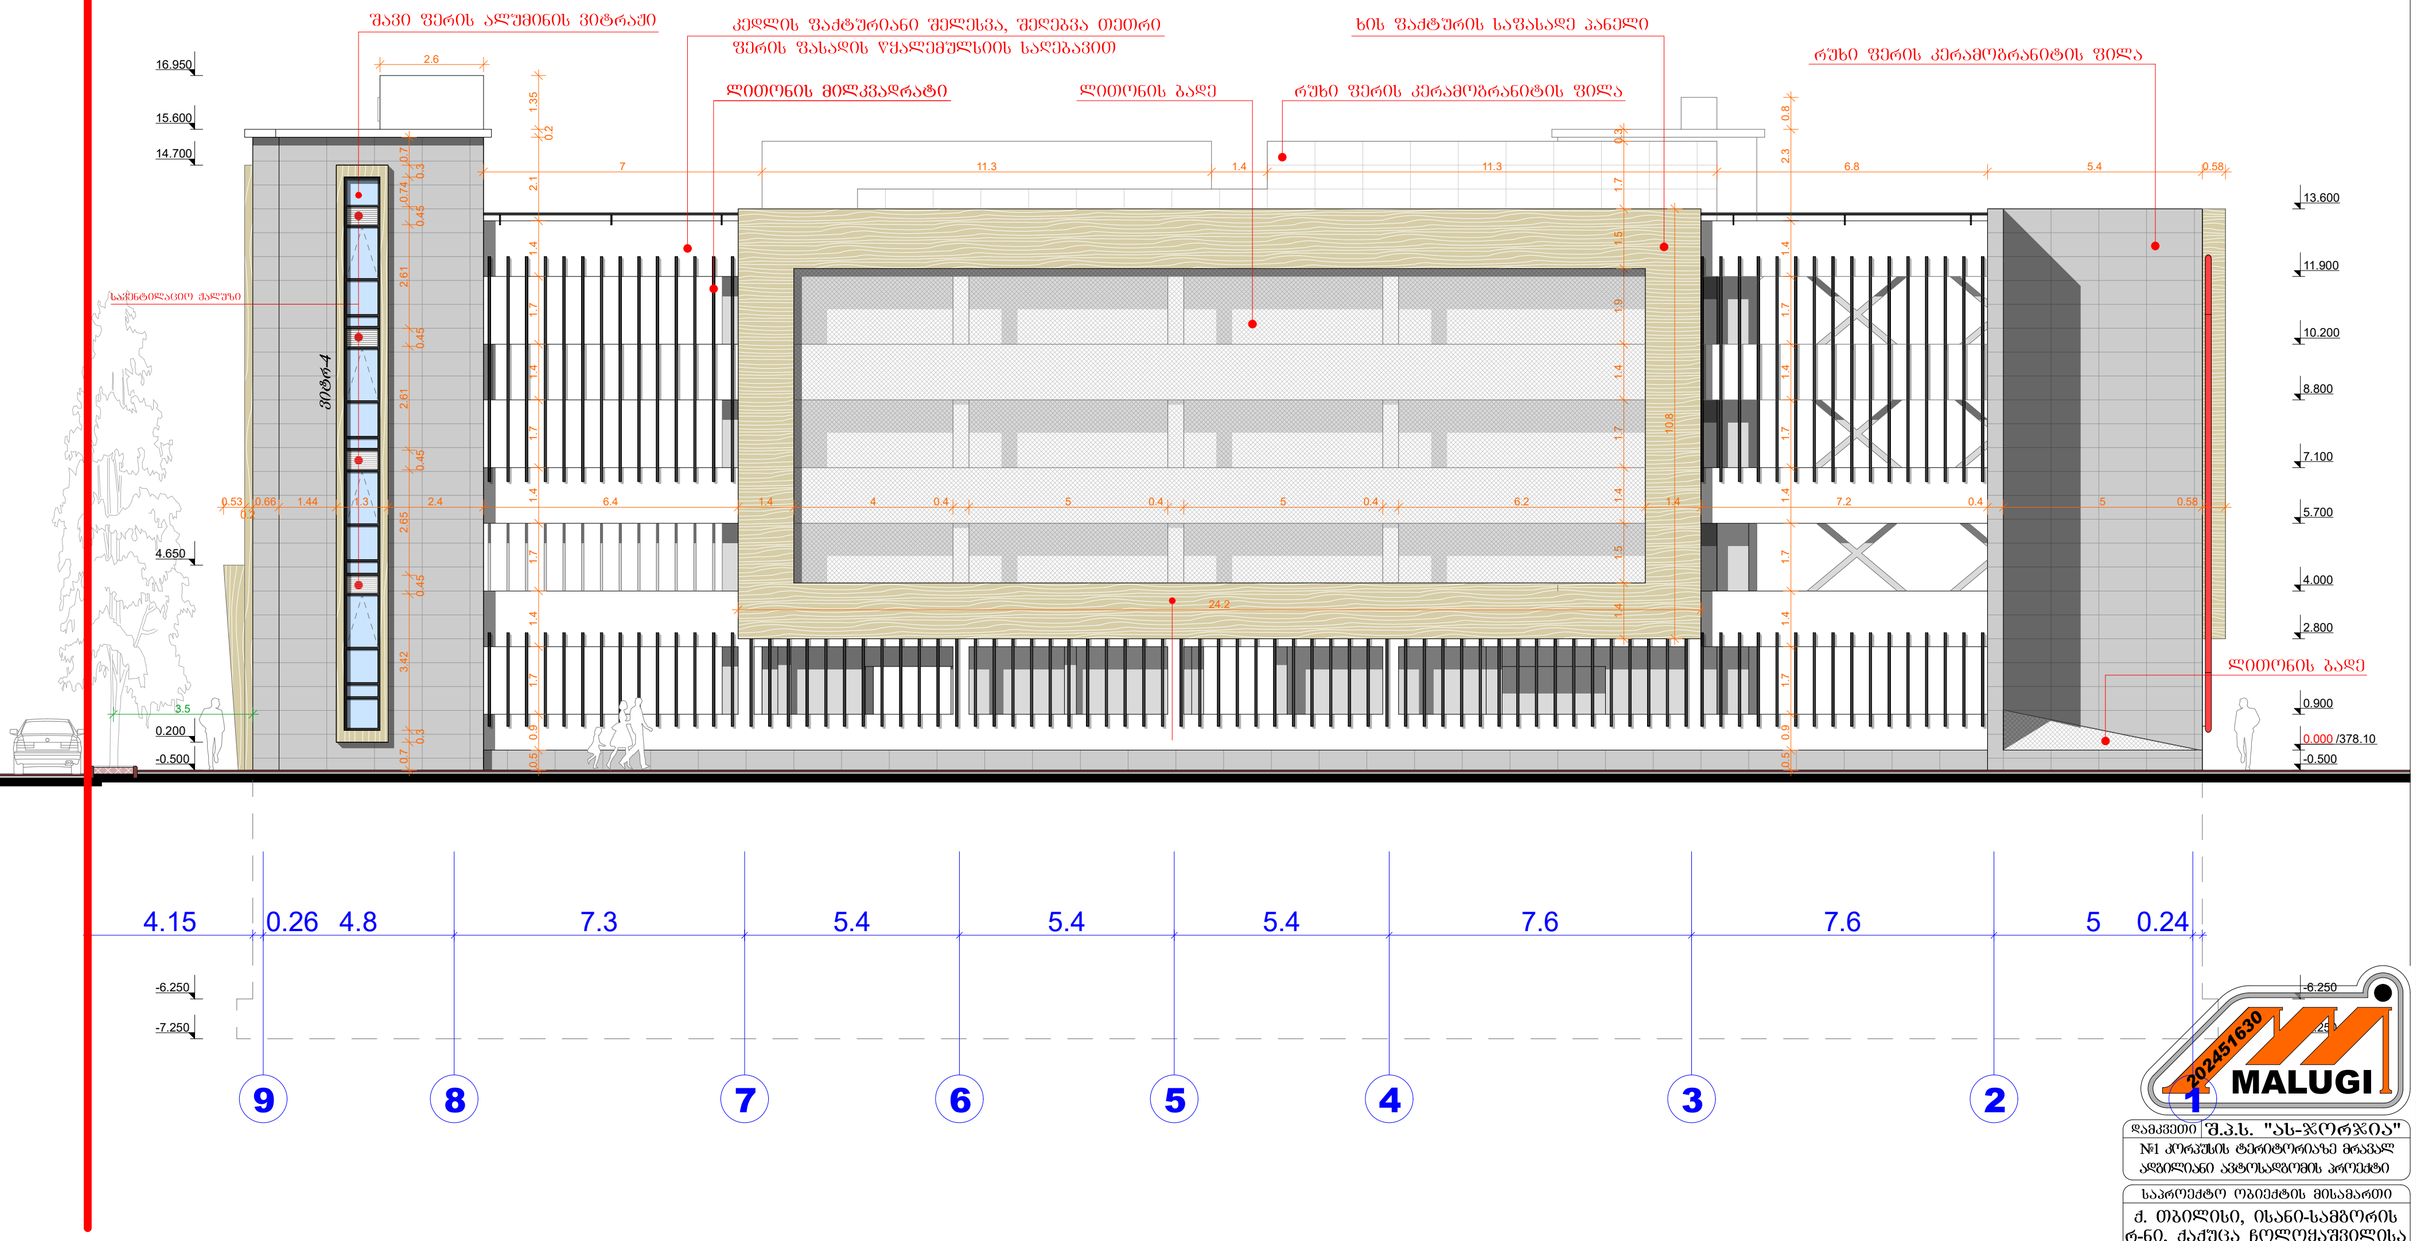

შენიშვნა: საპროექტო შენობის +0.00 ნიშნული შეესაბამება 378.10 აბსოლიტურ ნიშნულს შეთანხმებული გრბ-ს მიხედვით საპროექტო შენობის გადახურვის ფილის მაქსიმალური სიმაღლე მიწის დონიდან არ უნდა აღემატებოდეს 13 მ-ს.

0 1 2 3 4 5

MALUGI 202451630

დამკვეთი	შ.პ.ს. "ას-ჯორჯია"
№1 კორპუსის ტერიტორიაზე მრავალ ადგილიანი ავტოსადგომის პროექტი	
საპროექტო ობიექტის მისამართი	
ქ. თბილისი, ისანი-სამგორის რ-ნი, ქაქუცა ჩოლოყაშვილისა და მდ. მტკვარს შორის (ნაკვ. №01/17/14/003/490)	
დირექტორი	გ. მეგრელიშვილი
არ. ავტორი	გ. მეგრელიშვილი
	გ. მეგრელიშვილი
შეასრულა	გ. მეგრელიშვილი
კონსტრუქტორი	


ფასადი „9-1„ ღერძებში

ფორმატი	სტადია	ფურც.	თარიღი	მასშტაბი
A-2	მპ.	№ 16	15.04.26.	1:100

K_2 = 549.8 m² | შ.პ.ს. "მალუგი"

თბილისი, ფოცხვერაშვილის ქუჩა №16
ტელ: +995 5 71 973 000


ფასადი „ტ-ა„ მასალების სპეციფიკაცია

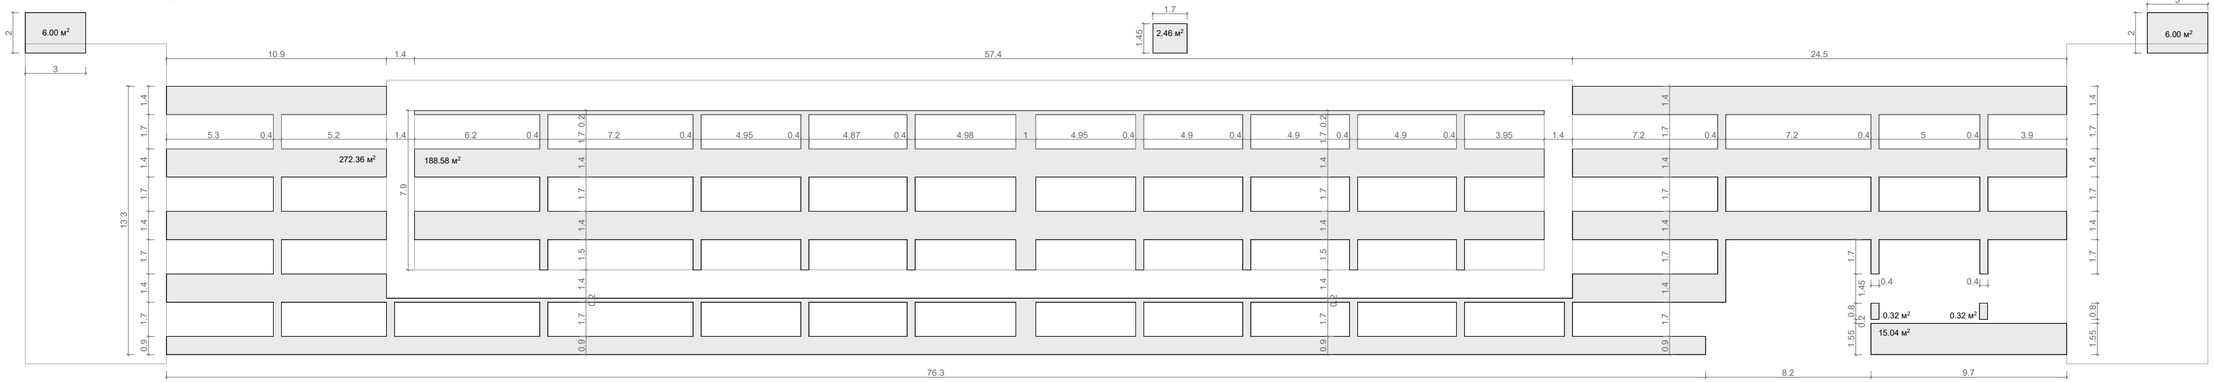


ფასადის შეღებვა ქიმშა-
ცვმენტის ხსნარით, „მიუნხენა„ს
ფაქტურით შეღებვა, შეღებვა
ფასადის ხელოვნის
წყალგამჭოლიის თეთრი ფერის
საღებავით

Traffic White
RAL 9016

491.1 м²

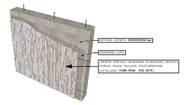


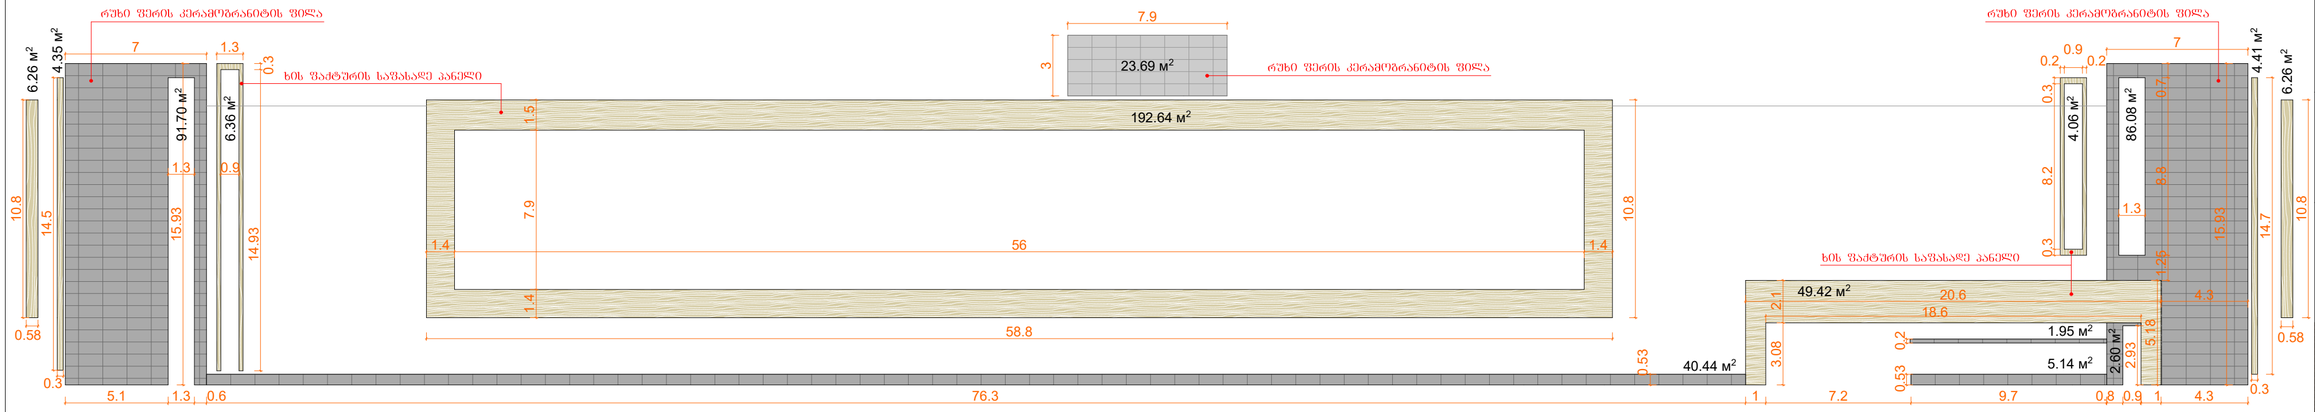

ფასადის მოპირკეთება რუხი
ფერის კერამოგრანიტით

Dusty Grey
RAL 7037

251.6 м²

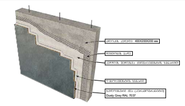



ფასადის მოპირკეთება ხის
ფაქტურიანი საფასადე
პანელებით


Fundermax® 0803
Тирольская сосна

273.8 м²



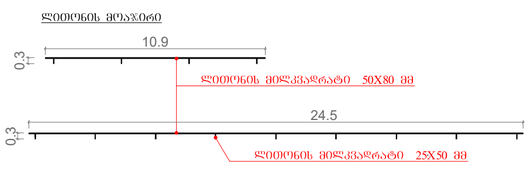

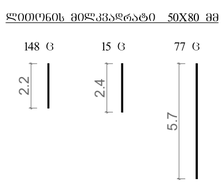

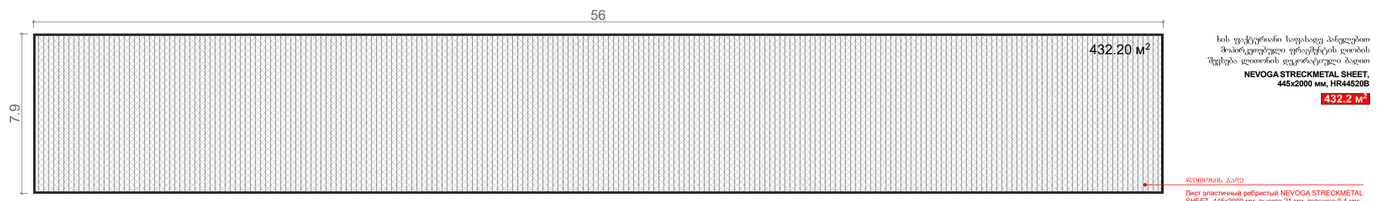

შენიშვნა: ლითონის მოაჯირები და გისოსები დამუშავებული და შეღებილი უნდა იყოს თერმული ხისტემით (შავი ფერი)

შენიშვნა: ზომები მოცემულია სანტიმეტრებში, დაშვების სიერველით შესაძლებელია მასალის მცირედელი ფერმის შეცდომა



დამკვეთი	შპს. „ას ჯორჯია„
	მრავალ ადგილიანი ავტოსადგომი
საპროექტო ობიექტის მისამართი	ქ. თბილისი, ისანი-სამგორის რ-ნი, ჭაჭუცა ჩოლოყაშვილისა და მც. მტკვარს შორის, ნაკვ. № 01.17.14.003.517

დირექტორი	გ. მესხიშვილი	
არ. ავტორი	გ. მესხიშვილი	
	მ. მესხიშვილი	
შესრულა	მ. მესხიშვილი	
კონტროლიორი		

ფასადების სპეციფიკაცია				
ფორმატი	სტადია	ფურც.	თარიღი	მასშტაბი
A-2	შპს	№ 20	15.04.26	1:200


K_2 = 458.8 m² შპს. "მალიგი"


თბილისი, ფოცხიშვილის ქუჩა №16
ტელ: +995 5 55 668 555




	მას.-02	ხელოვნური ქვა (კერამოგრანიტი) **Dusty Grey RAL 7037**
	მას.-05	„მიუნხენი„ს ფაქტურით შელესვა, შელებვა თეთრი ფერის საღებავით **Traffic White RAL 9016**
	მას.-05	საფასადე HPL პანელი **Fundermax® 0803 Tyrol Pine HOLZ DEKORE TYROL PINE**
	მას.-05	ფასადის მოსაპირკეთებელი ლი ლითონის ბადე **NEVOGA STRECKMETAL SHEET, 445x2000 мм, HR44520B**


ფასადი „1-9„ მასალების სპეციფიკაცია

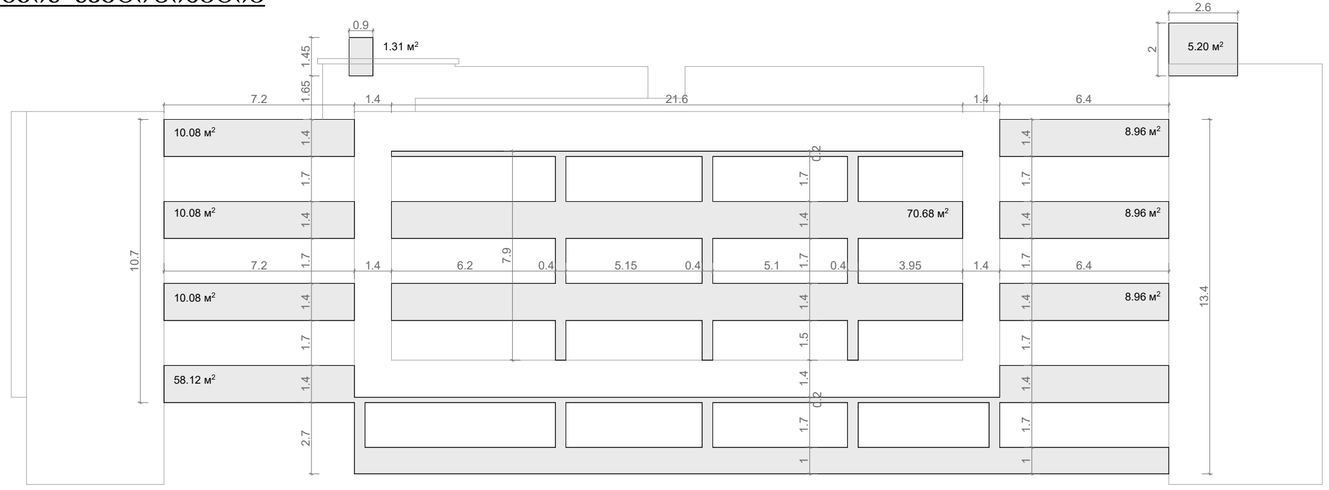


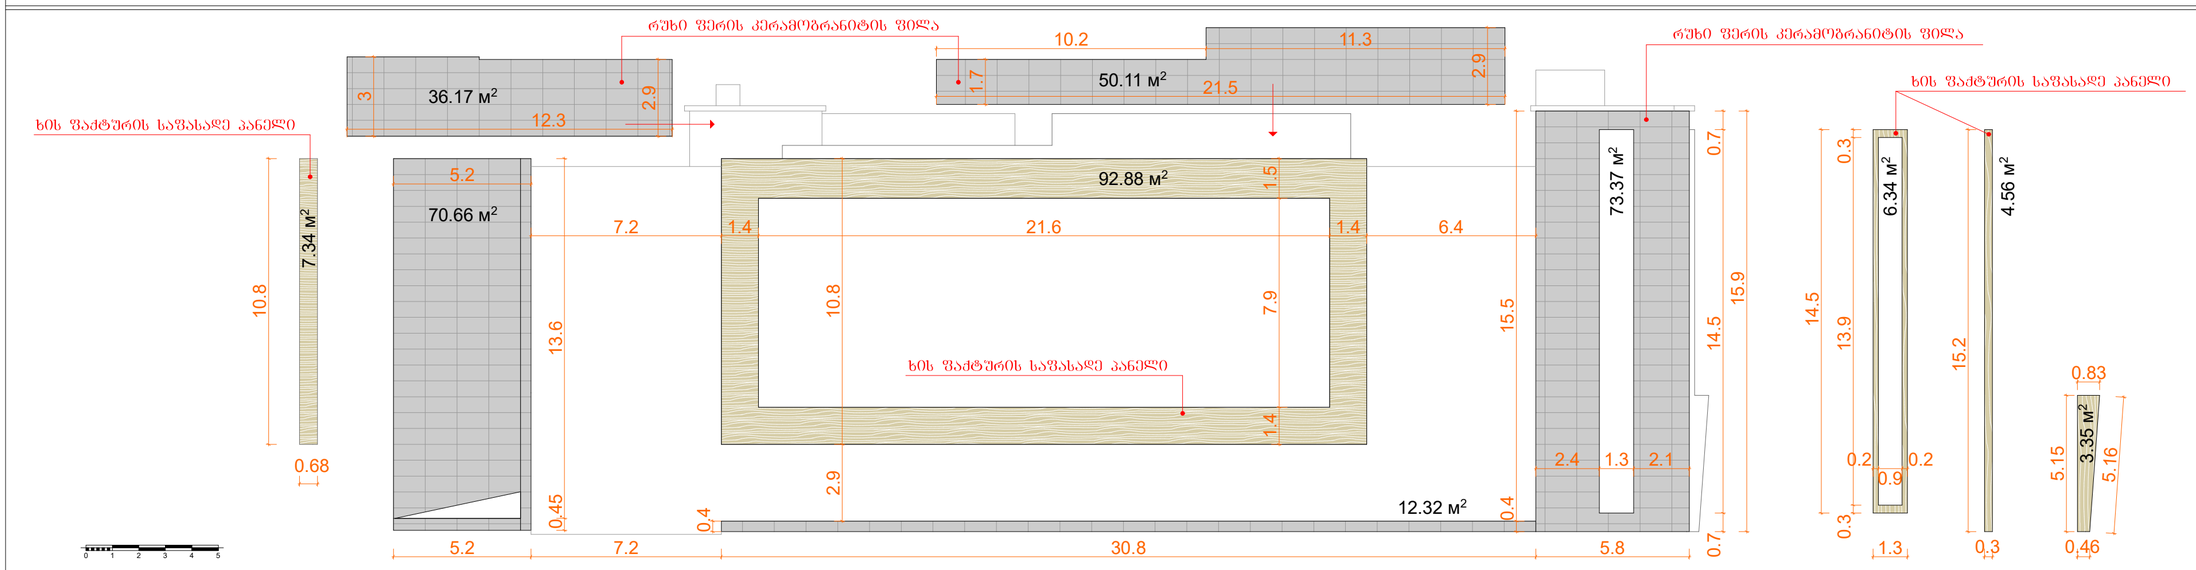

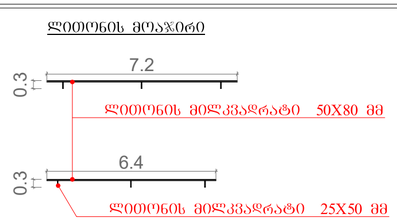

შენიშვნა: ლითონის მოაჯირები და გისოსები დამუშავებული და შეღებილი უნდა იყოს თერმული სისტემით (შავი ფერი)

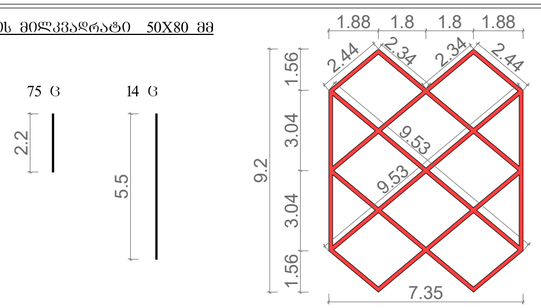

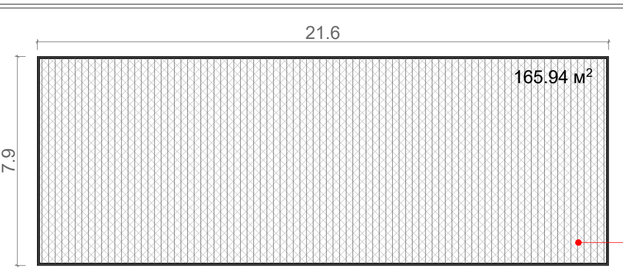

ხის ფაქტურიანი საფასადე პანელებით მოპირკეთებული ფრაგმენტის ღიობის შეკვრა ლითონის დეკორატიული ბადით

NEVOGA STRECKMETAL SHEET, 445x2000 мм, HR44520B

165.9 м²


ლითონის ბადე

Лист эластичный ребристый NEVOGA STRECKMETAL SHEET, 445x2000 мм, высота 21 мм, толщина 0,4 мм;
Код продукта: HR44520B

ფასადის შელესვა ქვიშა-ცემენტის ხსნარით, „მიუნხენი„-ს ფაქტურით შელესვა, შეღებვა ფასადის სილიკონის წყალმოსისის თეთრი ფერის საღებავით

Traffic White
RAL 9016


192.4 м²

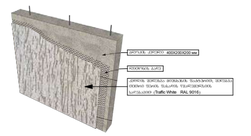

ფასადის მოპირკეთება რუხი ფერის კერამოგრანიტით


Dusty Grey
RAL 7037

242.6 м²

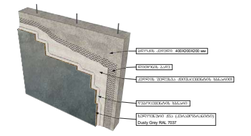

ფასადის მოპირკეთება ხის ფაქტურიანი საფასადე პანელებით

114.5 м² **Fundermax® 0803 Тирольская сосна**

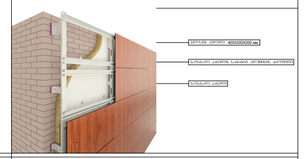



მას.-02

ხელოვნური ქვა (კერამოგრანიტი)

Dusty Grey
RAL 7037



მას.-05

„მიუნხენი„-ს ფაქტურით შელესვა, შეღებვა თეთრი ფერის საღებავით


Traffic White
RAL 9016



მას.-05

საფასადე HPL პანელი

Fundermax® 0803 Tyrol Pine HOLZ DEKORE TYROL PINE

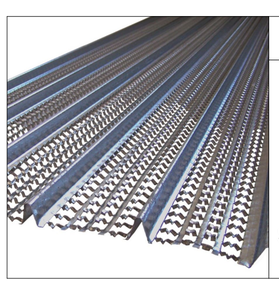

მას.-05

ფასადის მოსაპირკეთებელი ლი ლითონის ბადე

NEVOGA STRECKMETAL SHEET, 445x2000 мм, HR44520B

შენიშვნა: ხომები მოცემულია სანტიმეტრებში, დამკვეთის სურვილით შესაძლებელია მასალის მწარმოებელი ფირმის შეცვლა

დამკვეთი	შ.პ.ს. „ას ჯორჯია„

მრავალ ადგილიანი ავტოსადგომი

საპროექტო ობიექტის მისამართი	ქ. თბილისი, ისანი-სამგორის რ-ნი, ქაშუეთა ჩოლოყაშვილისა და მდ. მტკვარს შორის, ნაკვ. № 01.17.14.003.517

დირექტორი	გ. მეგრელიშვილი	
არ. ავტორი	გ. მეგრელიშვილი	
	გ. მეგრელიშვილი	
შემსრულა	გ. მეგრელიშვილი	
კონსტრუქტორი		


ფასადი „1-9„ ღერძებში


ფორმატი	სტადია	ფურც.	თარიღი	მასშტაბი
A-2	მპ.	№ 21	15.04.26.	1:200

K_2 = 458.8 m² შ.პ.ს. "მალუგი"

თბილისი, ფოცხვერაშვილის ქუჩა №16
ტელ: + 995 5 55 668 555

ფასადი „ა-ტ„ მასალების სპეციფიკაცია

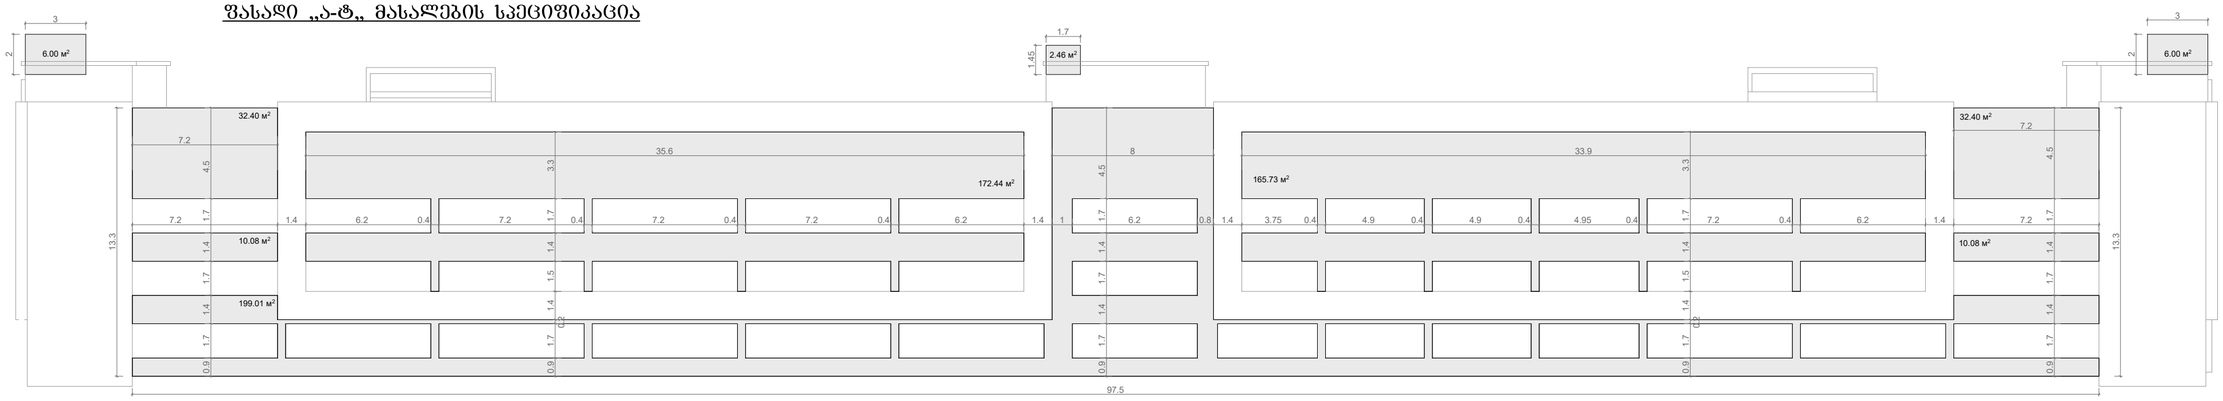


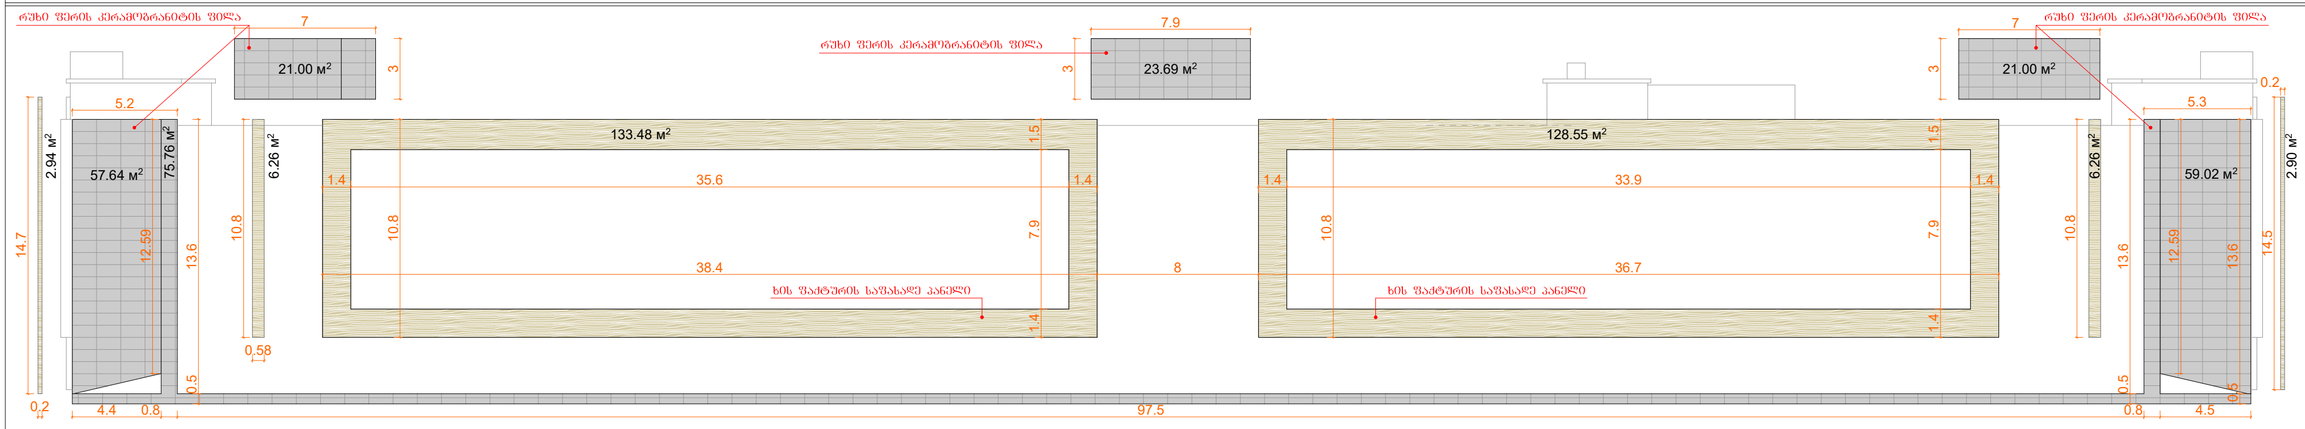

ფასადის შელესვა ქვიშა-ცემენტის ხსნარით, „პოლისინ„-ს ფაქტურით შელესვა, შეღებვა ფასადის სილიკონის წებოგრუნტიანის თეთრი ფერის საღებავით

Traffic White
RAL 9016


489.55 м²

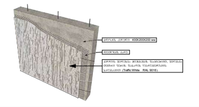

ფასადის მოპირკეთება რუხი ფერის კერამოგრანიტით

258.1 м²

Dusty Grey
RAL 7037

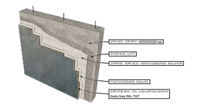



ფასადის მოპირკეთება ხის ფაქტურიანი საფასადე პანელებით


280.4 м²

Fundermax® 0803
Тирольская сосна




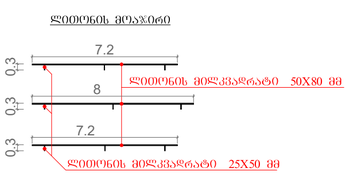


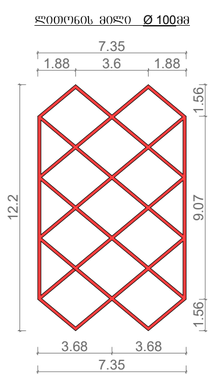

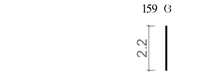

შენიშვნა: ლითონის მოაჯირები და გისოსები დამუშავებული და შეღებილი უნდა იყოს თერმული სისტემით (შავი ფერი)

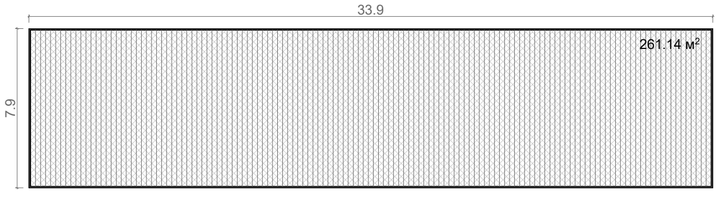

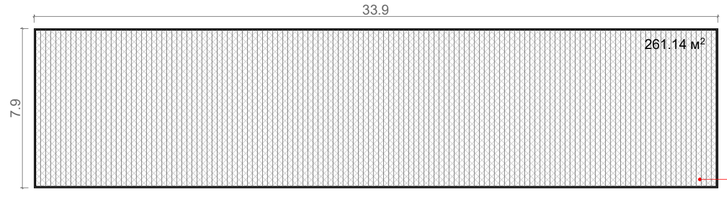

ხის ფაქტურიანი საფასადე პანელებით მოპირკეთებული ფრაგმენტის ღიობის შევსება ლითონის დეკორატიული ბადით

NEVOGA STRECKMETAL SHEET, 445x2000 мм, HR44520B

522.3 м²

Лист эластичный ребристый NEVOGA STRECKMETAL SHEET, 445x2000 мм, высота 21 мм, толщина 0,4 мм; Код продукта: HR44520B



მას.-02

ხელოვნური ქვა (კერამოგრანიტი)

Dusty Grey
RAL 7037



მას.-05

„მოუნხენი„-ს ფაქტურით შელესვა, შეღებვა თეთრი ფერის საღებავით


Traffic White
RAL 9016



მას.-05

საფასადე HPL პანელი

Fundermax® 0803
Tyrol Pine
HOLZ DEKORE
TYROL PINE

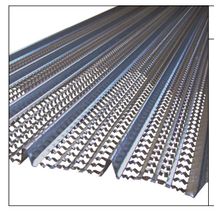

მას.-05

ფასადის მოსაპირკეთებელი ლი ლითონის ბაღე

NEVOGA STRECKMETAL SHEET, 445x2000 мм, HR44520B

შენიშვნა: ხარჯთაღრიცხვაში გათვალისწინებულია სანტექნიკური დანადგარების სრული მოცულობით მონტაჟი, ასევე შესაძლებელია მასალის მწარმოებლის ფირმის შეცვლა

დამკვეთი: შპს „ახ ჯეორჯია„
მრავალ ადგილიანი ავტოსადგომი

საპროექტო ობიექტის მისამართი:
ქ. თბილისი, ისანი-სამგორის რ-ნი, ძაძუაშვილისა და მც. მტკვარის შორის, ნაკვ. № 01.17.14.003.517

შემსრულებელი	ბ. მგებრიშვილი	
არქ. ავტორი	ბ. მგებრიშვილი	
	მ. მგებრიშვილი	
შესაბამისია	მ. მგებრიშვილი	
კონსულტანტი		


ფასადი „ა-ტ„ მასალების სპეციფიკაცია

ფორმატი	სტადია	ფურც.	ობიექტი	მასშტაბი
A2	მპ	№ 22	1504.26	1:200

K_2 = 458.8 m² შპს. "მალუგი"

თბილისი, ფოცხიერაშვილის ქუჩა №16
ტელ: + 995 5 55 668 555


ფასადი „9-1„ მასალების სპეციფიკაცია

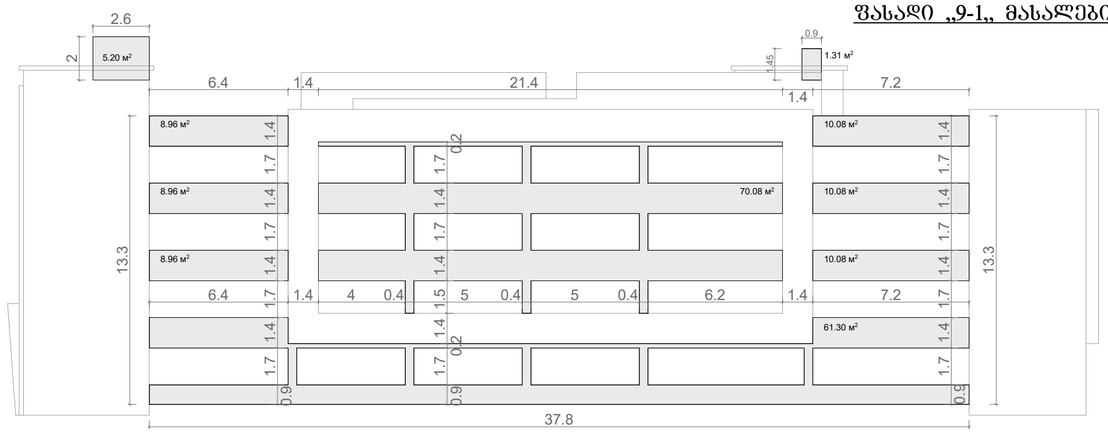


ფასადის შელესვა ქვიშა-ცემენტის ხსნარით, „პიუნხენ„-ს ფაქტურით შელესვა შლეპვა ფასადის სილიკონის წყალემულსიის თეთრი ფერის საღებავით

Traffic White
RAL 9016

195.0 м²

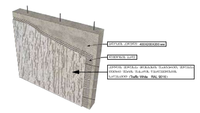


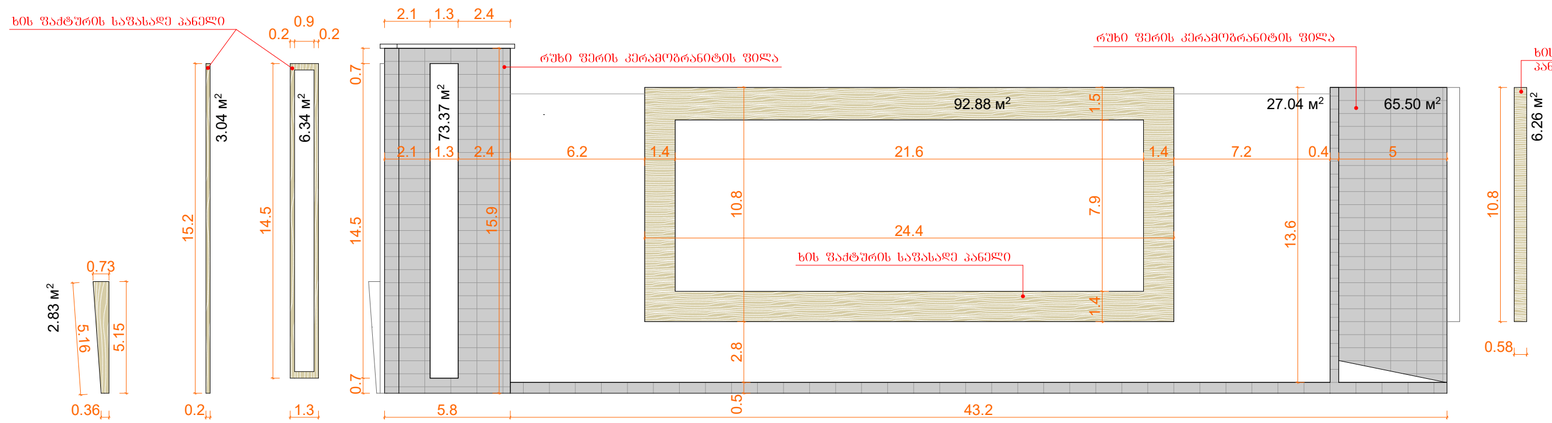

ფასადის მოპირკეთება რუხი ფერის კერამოგრანიტით

Dusty Grey
RAL 7037

165.9 м²

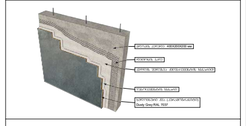



ფასადის მოპირკეთება ხის ფაქტურიანი საფასადე პანელებით


Fundermax® 0803
Тирольская сосна

111.4 м²



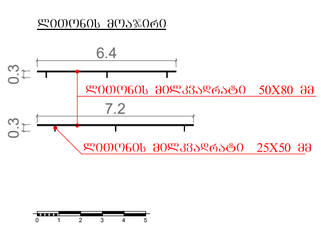

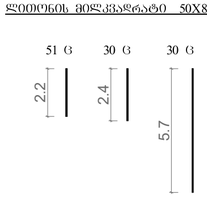

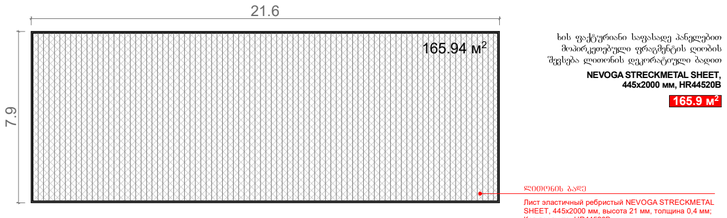



მას.-02

ხელოვნური ქვა (კერამოგრანიტი)


Dusty Grey
RAL 7037



მას.-05

„მიუნხენი„-ს ფაქტურით შელესვა, შელებვა თეთრი ფერის საღებავით


Traffic White
RAL 9016

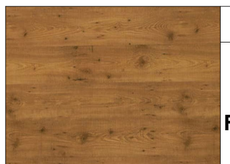

მას.-05

საფასადე HPL პანელი

Fundermax® 0803
Tyrol Pine
HOLZ DEKORE
TYROL PINE

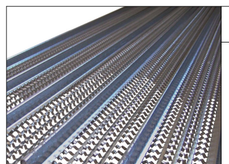

მას.-05

ფასადის მოსაპირკეთებელი ლი ლითონის ბადე

NEVOGA
STRECKMETAL
SHEET, 445x2000 мм,
HR44520B

შენიშვნა: ხიმები მოცემულია სანტიმეტრებში. დამკვეთის სურვილით შესაძლებელია მასალის მწარმოებლის ფირმის შეცვლა



დამკვეთი	შ.პ.ს. „ას ჯორჯია„

მრავალ ადგილიანი ავტოსადგომი

საპროექტო ობიექტის მისამართი

ქ. ობოლის, ისანი-სამგორის რ-ნი, ძაძუცა ჩოლოყაშვილისა და ქდ. მტკვარს შორის, ნაკვ. № 01.17.14.003.517

დირექტორი	ბ. ჭიჭრელეთშვილი	
არ. ავტორი	ბ. ჭიჭრელეთშვილი	
	მ. ჭიჭრელეთშვილი	
შესრულა	მ. ჭიჭრელეთშვილი	
კონტროლიორი		

ფასადი „9-1„ ლერძებში

ფორმატი	სქალა	ფურც.	თარიღი მასშტაბი
A-2	მ.პ.	№ 23	15.04.26. 1:200

K_2 = 458.8 m² შ.პ.ს. "მალუგი"

თბილისი, ფოცხვერაშვილის ქუჩა №16
ტელ: + 995 5 55 668 555