

ფასადი 1-12 ღერძებში

ტექნიკურ-ეკონომიკური პარამეტრები

მიწის ნაკვეთის ფართი	28504 $მ^2$
განაშენიანების ფართი	20303.7 $მ^2$
საერთო ფართი	15595.1 $მ^2$
ავტოსადგომების ფართი	2131.7 $მ^2$
საცხოვრებელი ფართი	9249.9 $მ^2$
კომერციული ფართი	1161.8 $მ^2$
საზაფხულო ფართი	1077.3 $მ^2$
დამხმარე ფართი	106.2 $მ^2$
სადარბაზოები და კიბის უჯრედები	1868.2 $მ^2$
კ1-ის საანგარიშო ფართი	1440.1/28504=0.1
კ2-ის საანგარიშო ფართი	14044.9/28504=0.5
კ3-ის საანგარიშო ფართი	12755.1/28504=0.4
შენობის კონსტრუქციული სიმაღლე	37.9 მ

მასალა	რაოდენობა
აგური	449.2 $მ^2$
ბეტონი	789.5 $მ^2$

მრავალბინიანი საცხოვრებელი სახლი A4

ნახაზის დასახელება		მასშტაბი
		მ. 1/100
შპს "ჯეი 5"		მისამართი ქ. თბილისი, უნივერსიტეტის ქუჩა
თანამდებობა	გვარი	ხელმოწერა
პრ. კოორდინატორი	დ. ბუჩუკური	
არქიტექტორი	ნ. ირემაშვილი	
კონსტრუქტორი	ბ. ბარბაქაძე	
სტადია	თარიღი	ფურცელი №
პროექტი	20.05.2024	



ფასადი 12-1 ღერძებში

ტექნიკურ-ეკონომიკური პარამეტრები		
	მიწის ნაკვეთის ფართი	28504 მ²
	განაშენიანების ფართი	20303.7 მ²
	საერთო ფართი ავტოსადგომების ფართი საცხოვრებელი ფართი კომერციული ფართი საზაფხულო ფართი დამხმარე ფართი სადარბაზოები და კიბის უჯრედები	15595.1 მ² 2131.7 მ² 9249.9 მ² 1161.8 მ² 1077.3 მ² 106.2 მ² 1868.2 მ²
	კ1-ის საანგარიშო ფართი	1440.1/28504=0.1
	კ2-ის საანგარიშო ფართი	14044.9/28504=0.5
	კ3-ის საანგარიშო ფართი	12755.1/28504=0.4
	შენობის კონსტრუქციული სიმაღლე	37.9 მ

მასალა	რაოდენობა
აგური	767.4
ბეტონი	907.2

მრავალბინიანი საცხოვრებელი სახლი A4

ნახაზის დასახელება		მასშტაბი
		მ. 1/100
შპს "ჯეი 5"		მისამართი ქ. თბილისი, უნივერსიტეტის ქუჩა
თანამდებობა	გვარი	ხელმოწერა
პრ. კოორდინატორი	დ. ბუჩუკური	
არქიტექტორი	ნ. ირემაშვილი	
კონსტრუქტორი	ბ. ბარბაქაძე	
სტადია	თარიღი	ფურცელი №
პროექტი	20.05.2024	

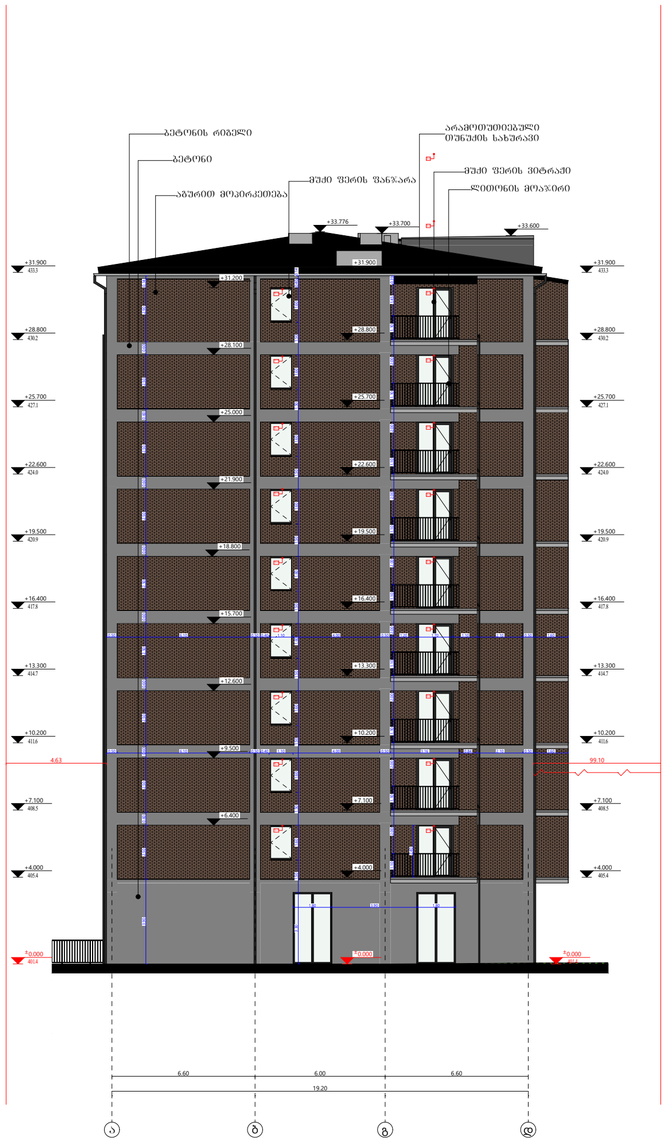

ტექნიკურ-ეკონომიკური პარამეტრები	
მიწის ნაკვეთის ფართი	28504 მ²
განაშენიანების ფართი	20303.7 მ²
საერთო ფართი	15595.1 მ²
ავტოსადგომების ფართი	2131.7 მ²
საცხოვრებელი ფართი	9249.9 მ²
კომერციული ფართი	1161.8 მ²
საზაფხულო ფართი	1077.3 მ²
დამხმარე ფართი	106.2 მ²
სადარბაზოები და კიბის უჯრედები	1868.2 მ²
კ1-ის საანგარიშო ფართი	1440.1/28504=0.1
კ2-ის საანგარიშო ფართი	14044.9/28504=0.5
კ3-ის საანგარიშო ფართი	12755.1/28504=0.4
შენობის კონსტრუქციული სიმაღლე	37.9 მ

ფასადი ა-დ ღერძებში

მასალა	რაოდენობა
აგური	394.1 მ²
ბეტონი	203.5 მ²

მრავალბინიანი საცხოვრებელი სახლი **A4**

ნახაზის დასახელება		მასშტაბი
		მ. 1/100
შპს "ჯეი 5"		მისამართი
		ქ. თბილისი, უნივერსიტეტის ქუჩა
თანამდებობა	გვარი	ხელმოწერა
პრ. კოორდინატორი	დ. ბუწუკური	
არქიტექტორი	ნ. ირემაშვილი	
კონსტრუქტორი	ბ. ბარბაქაძე	
სტადია	თარიღი	შეკვეთა №
პროექტი	20.05.2024	

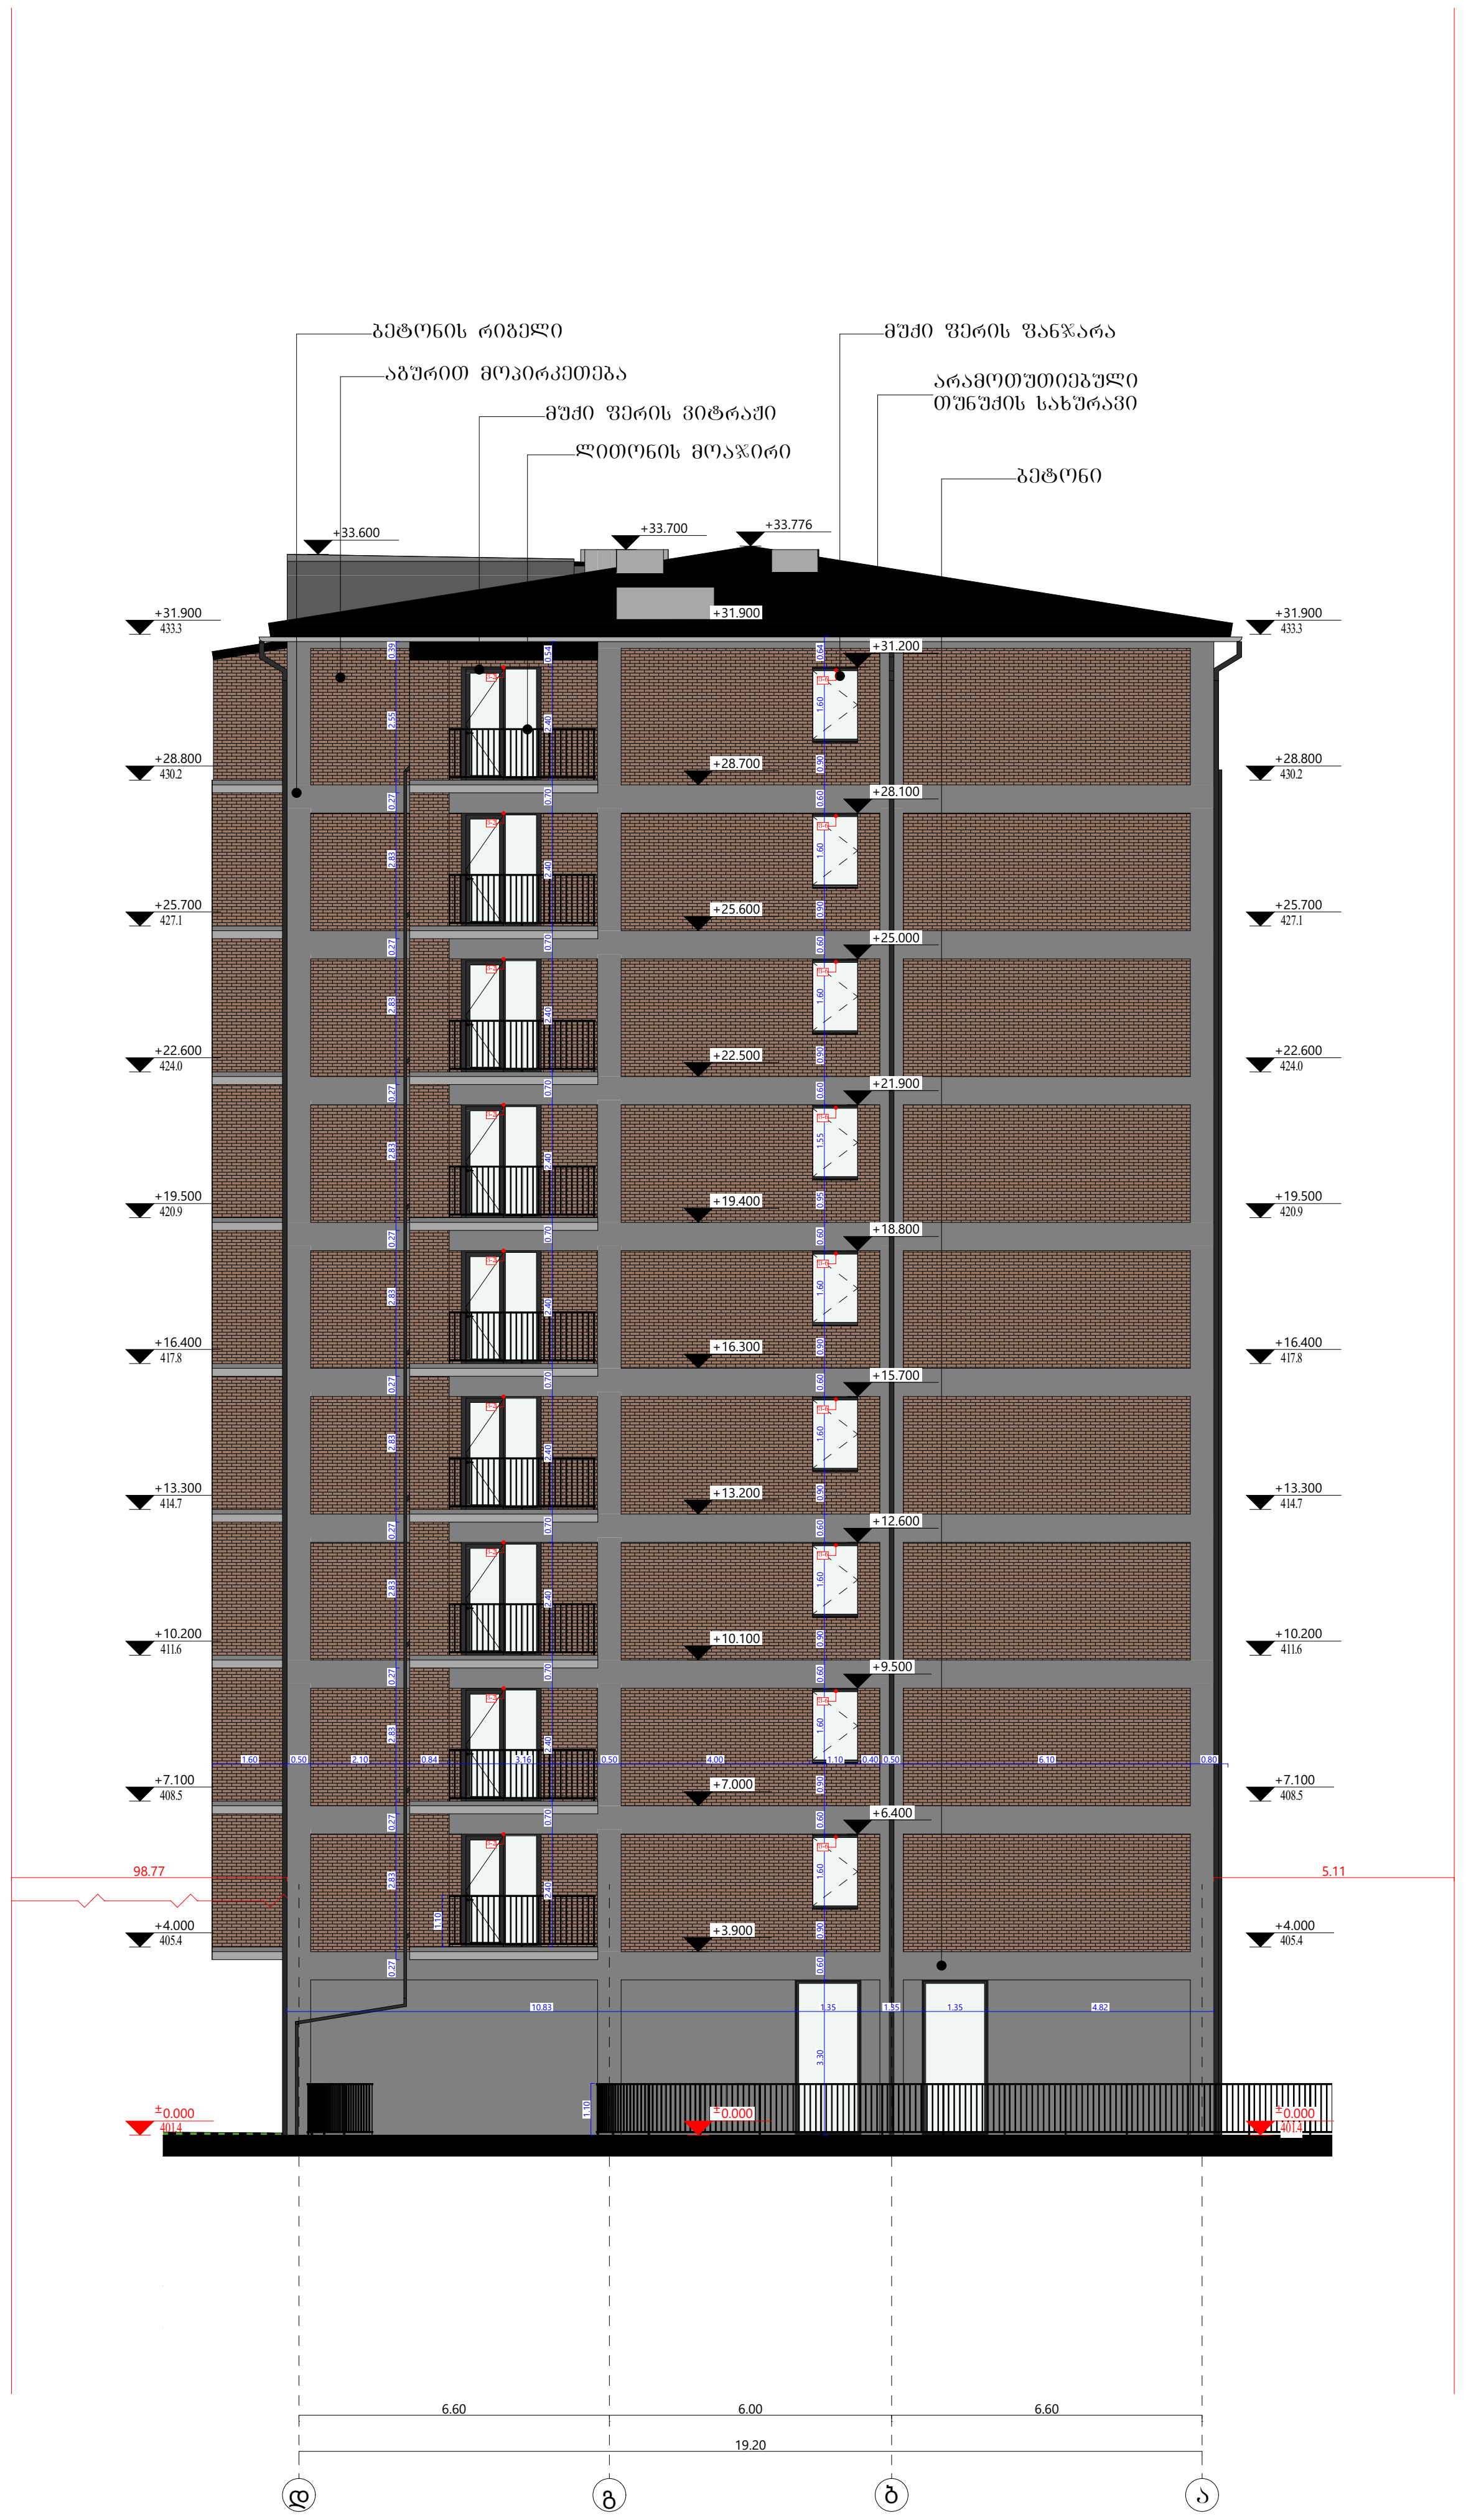

ტექნიკურ-ეკონომიკური პარამეტრები		
	მიწის ნაკვეთის ფართი	28504 $მ^2$
	განაშენიანების ფართი	20303.7 $მ^2$
	საერთო ფართი ავტოსადგომების ფართი საცხოვრებელი ფართი კომერციული ფართი საზაფხულო ფართი დამხმარე ფართი სადარბაზოები და კიბის უჯრედები	15595.1 $მ^2$ 2131.7 $მ^2$ 9249.9 $მ^2$ 1161.8 $მ^2$ 1077.3 $მ^2$ 106.2 $მ^2$ 1868.2 $მ^2$
	კ1-ის საანგარიშო ფართი	1440.1/28504=0.1
	კ2-ის საანგარიშო ფართი	14044.9/28504=0.5
	კ3-ის საანგარიშო ფართი	12755.1/28504=0.4
	შენობის კონსტრუქციული სიმაღლე	37.9 მ

ფასადი დ-ა ღერძებში

მასალა	რაოდენობა
აგური	394.1 $მ^2$
ბეტონი	201.8 $მ^2$

მრავალბინიანი საცხოვრებელი სახლი **A4**		
ნახაზის დასახელება		მასშტაბი
		მ. 1/100
შპს "ჯეი 5"		მისამართი ქ. თბილისი, უნივერსიტეტის ქუჩა
თანამდებობა	გვარი	ხელმოწერა
პრ. კოორდინატორი	დ. ბუჩუკური	
არქიტექტორი	ნ. ირემაშვილი	
კონსტრუქტორი	ბ. ბარბაქაძე	
სტადია	თარიღი	ფურცელი №
პროექტი	20.05.2024	




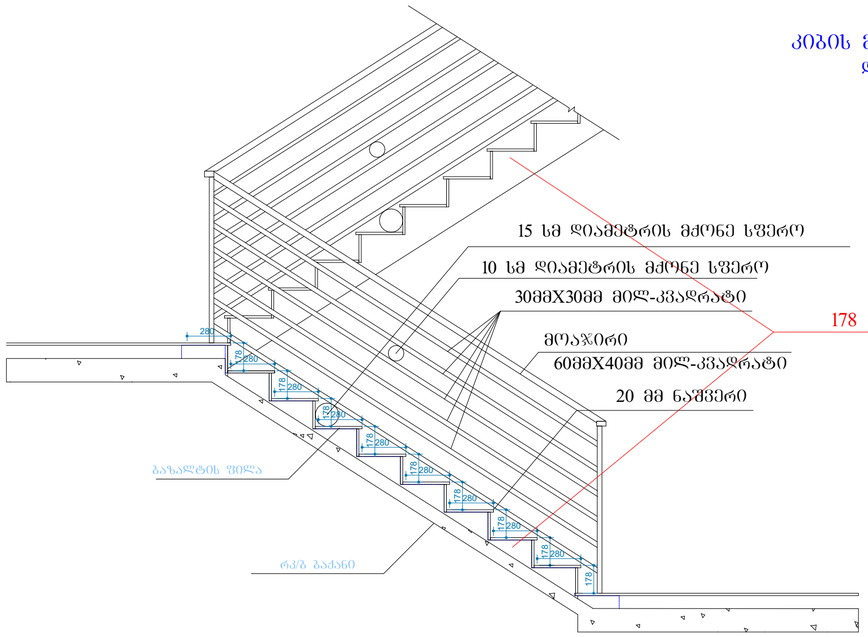

კიბის მოაჯირის და საფეხურის
დეტალური ნახაზი

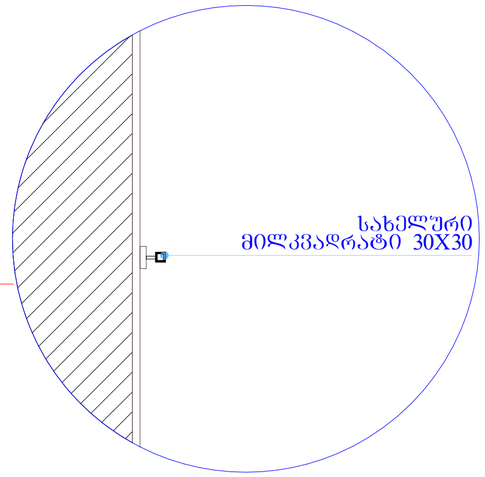

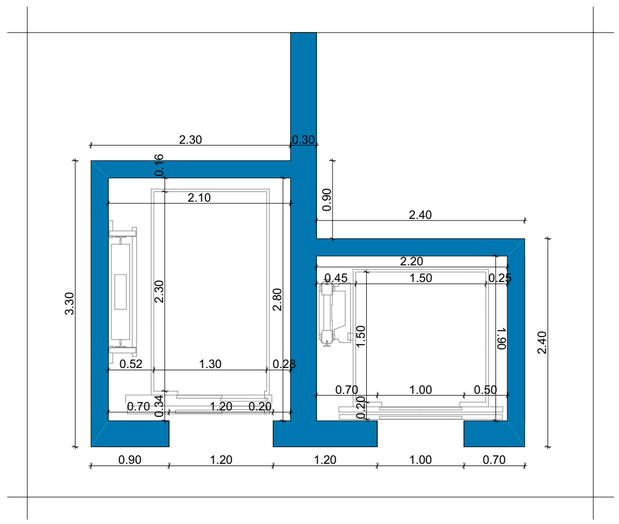

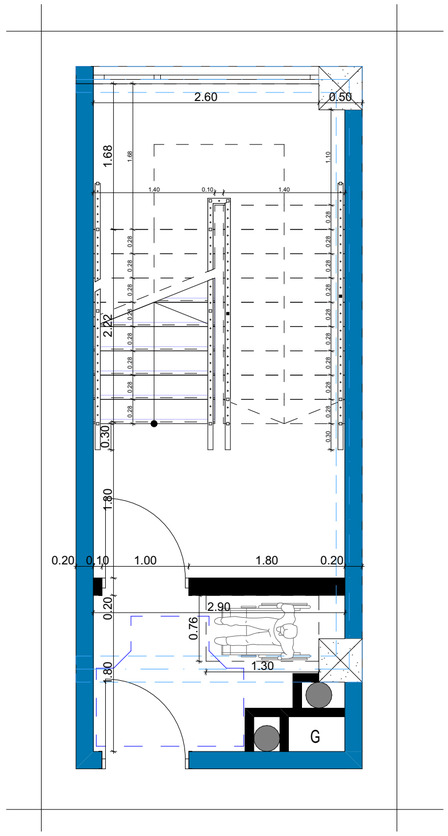

ტექნიკურ-ეკონომიკური პარამეტრები	
მიწის ნაკვეთის ფართი	28504 მ²
განაშენიანების ფართი	20303.7 მ²
საერთო ფართი	15601.7 მ²
ავტოსადგომების ფართი	2228.8 მ²
საცხოვრებელი ფართი	9249.9 მ²
კომერციული ფართი	1161.8 მ²
საზაფხულო ფართი	1077.3 მ²
დამხმარე ფართი	15.7 მ²
სადარბაზოები და კიბის უჯრედები	1868.2 მ²
კ1-ის საანგარიშო ფართი	1440.1/28504=0.1
კ2-ის საანგარიშო ფართი	14044.9/28504=0.5
კ3-ის საანგარიშო ფართი	12755.1/28504=0.4
შენობის კონსტრუქციული სიმაღლე	37.9 მ

კიბისა და ლიფტის უჯრედის დეტალური ნახაზი

მრავალბინიანი საცხოვრებელი სახლი **A4**

ნახაზის დასახელება		მასშტაბი
		მ. 1/100
შპს "ჯეი ს"		მისამართი
		ქ. თბილისი, უნივერსიტეტის ქუჩა
თანამდებობა	გვარი	ხელმოწერა
არ. კოორდინატორი	დ. ბუჩუკური	
არქიტექტორი	ნ. ირემაშვილი	
კონსტრუქტორი	ბ. ბარბაძაძე	
სტადია	თარიღი	ფურცელი №
პროექტი	20.05.2024	

ფასადის მოპირკეთების დეტალები

აგურით მოპირკეთებული გარე კედელი

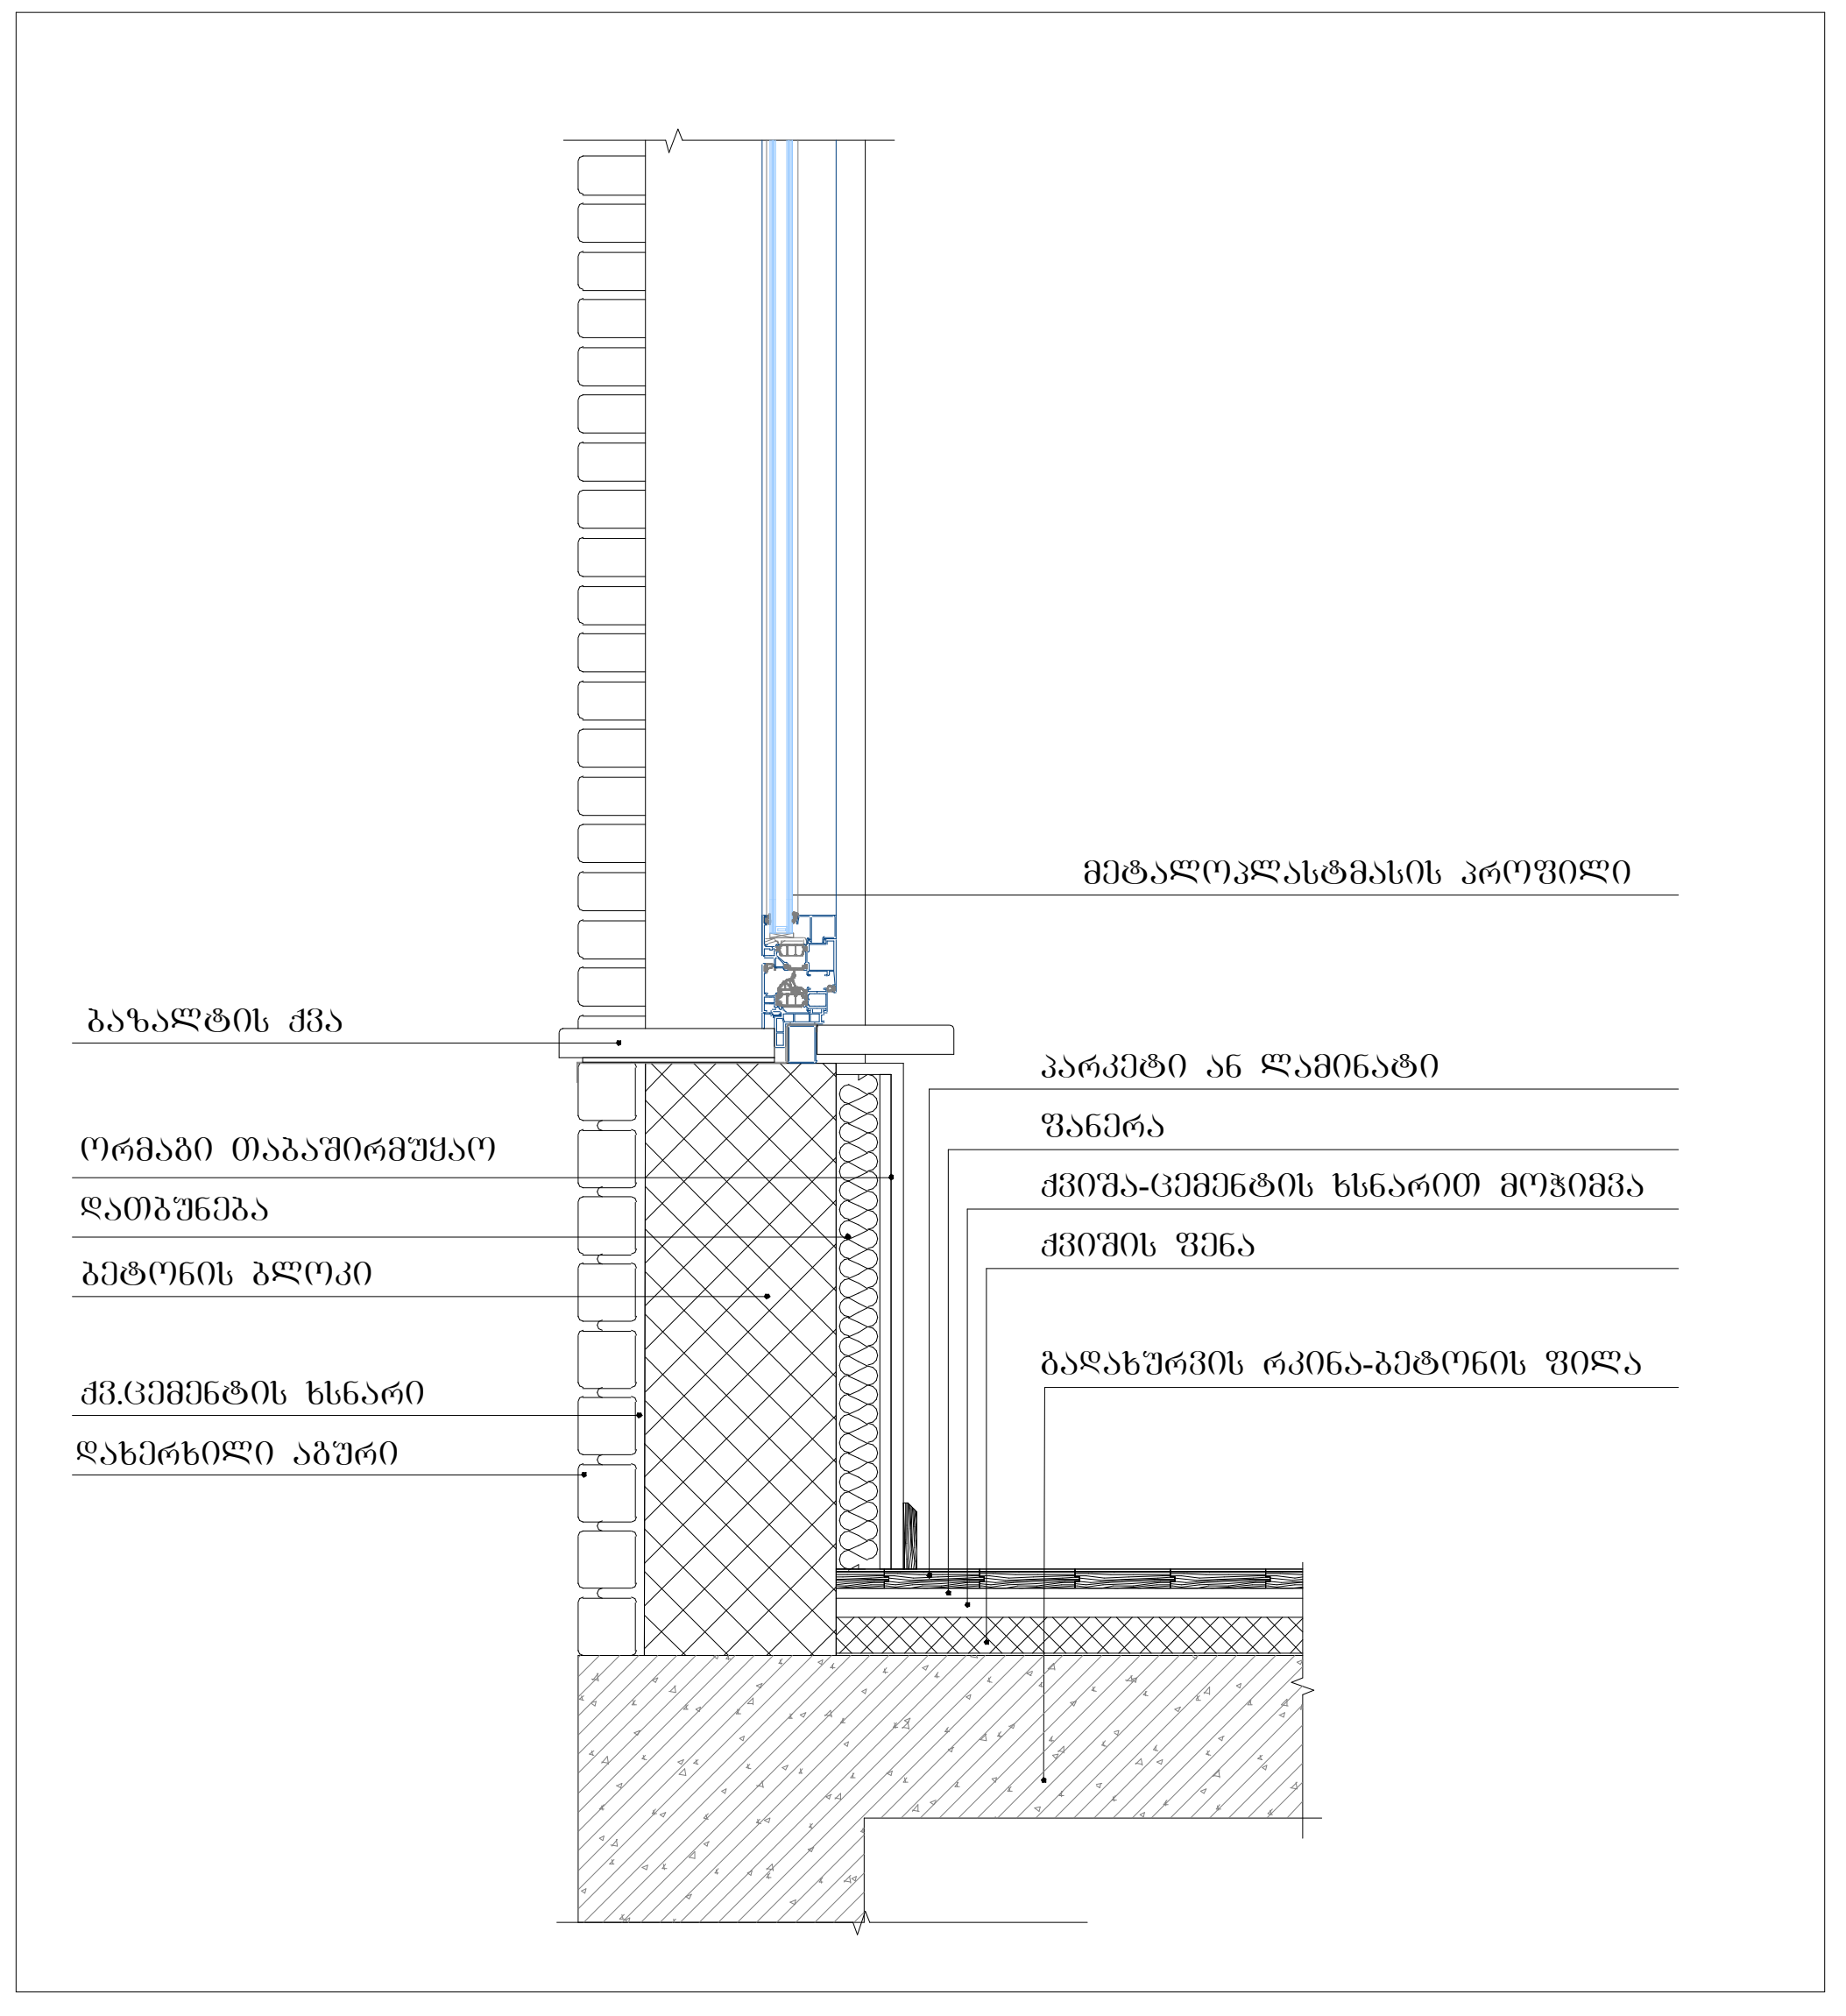

ბაზალტის ქვით მოპირკეთებული გარე კედელი

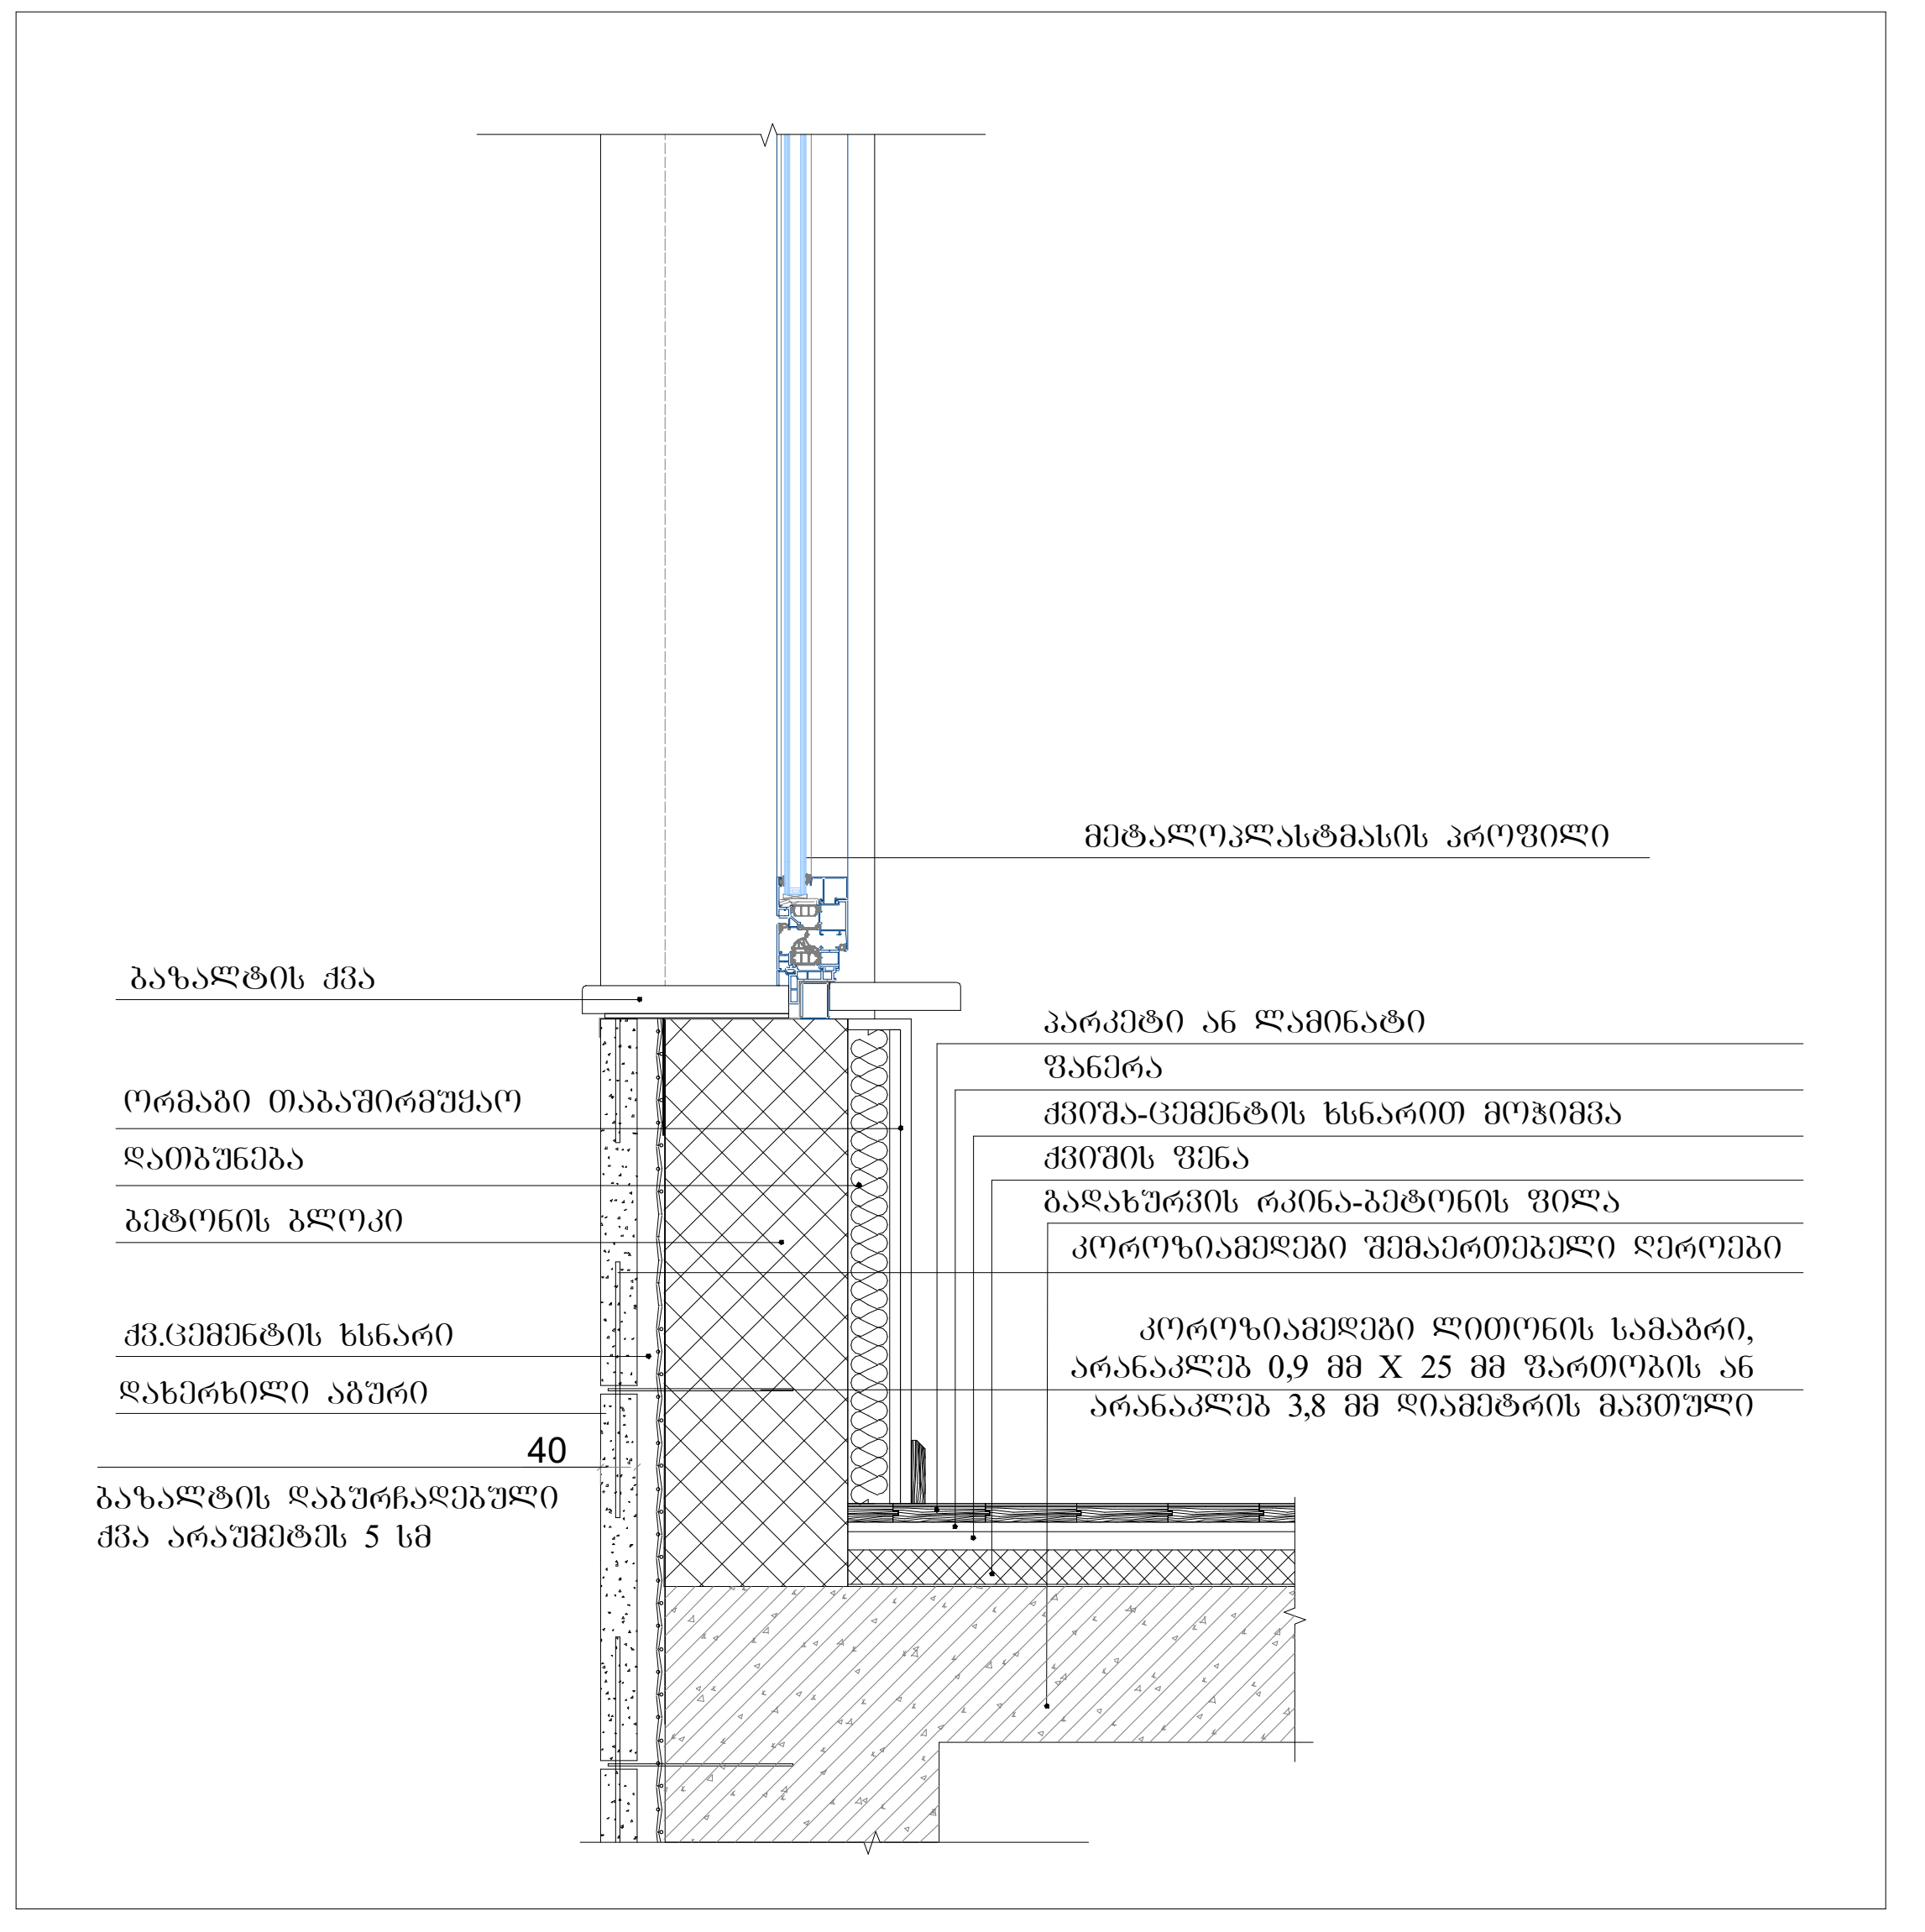

გარე კედლის ლესვა/ღებვა

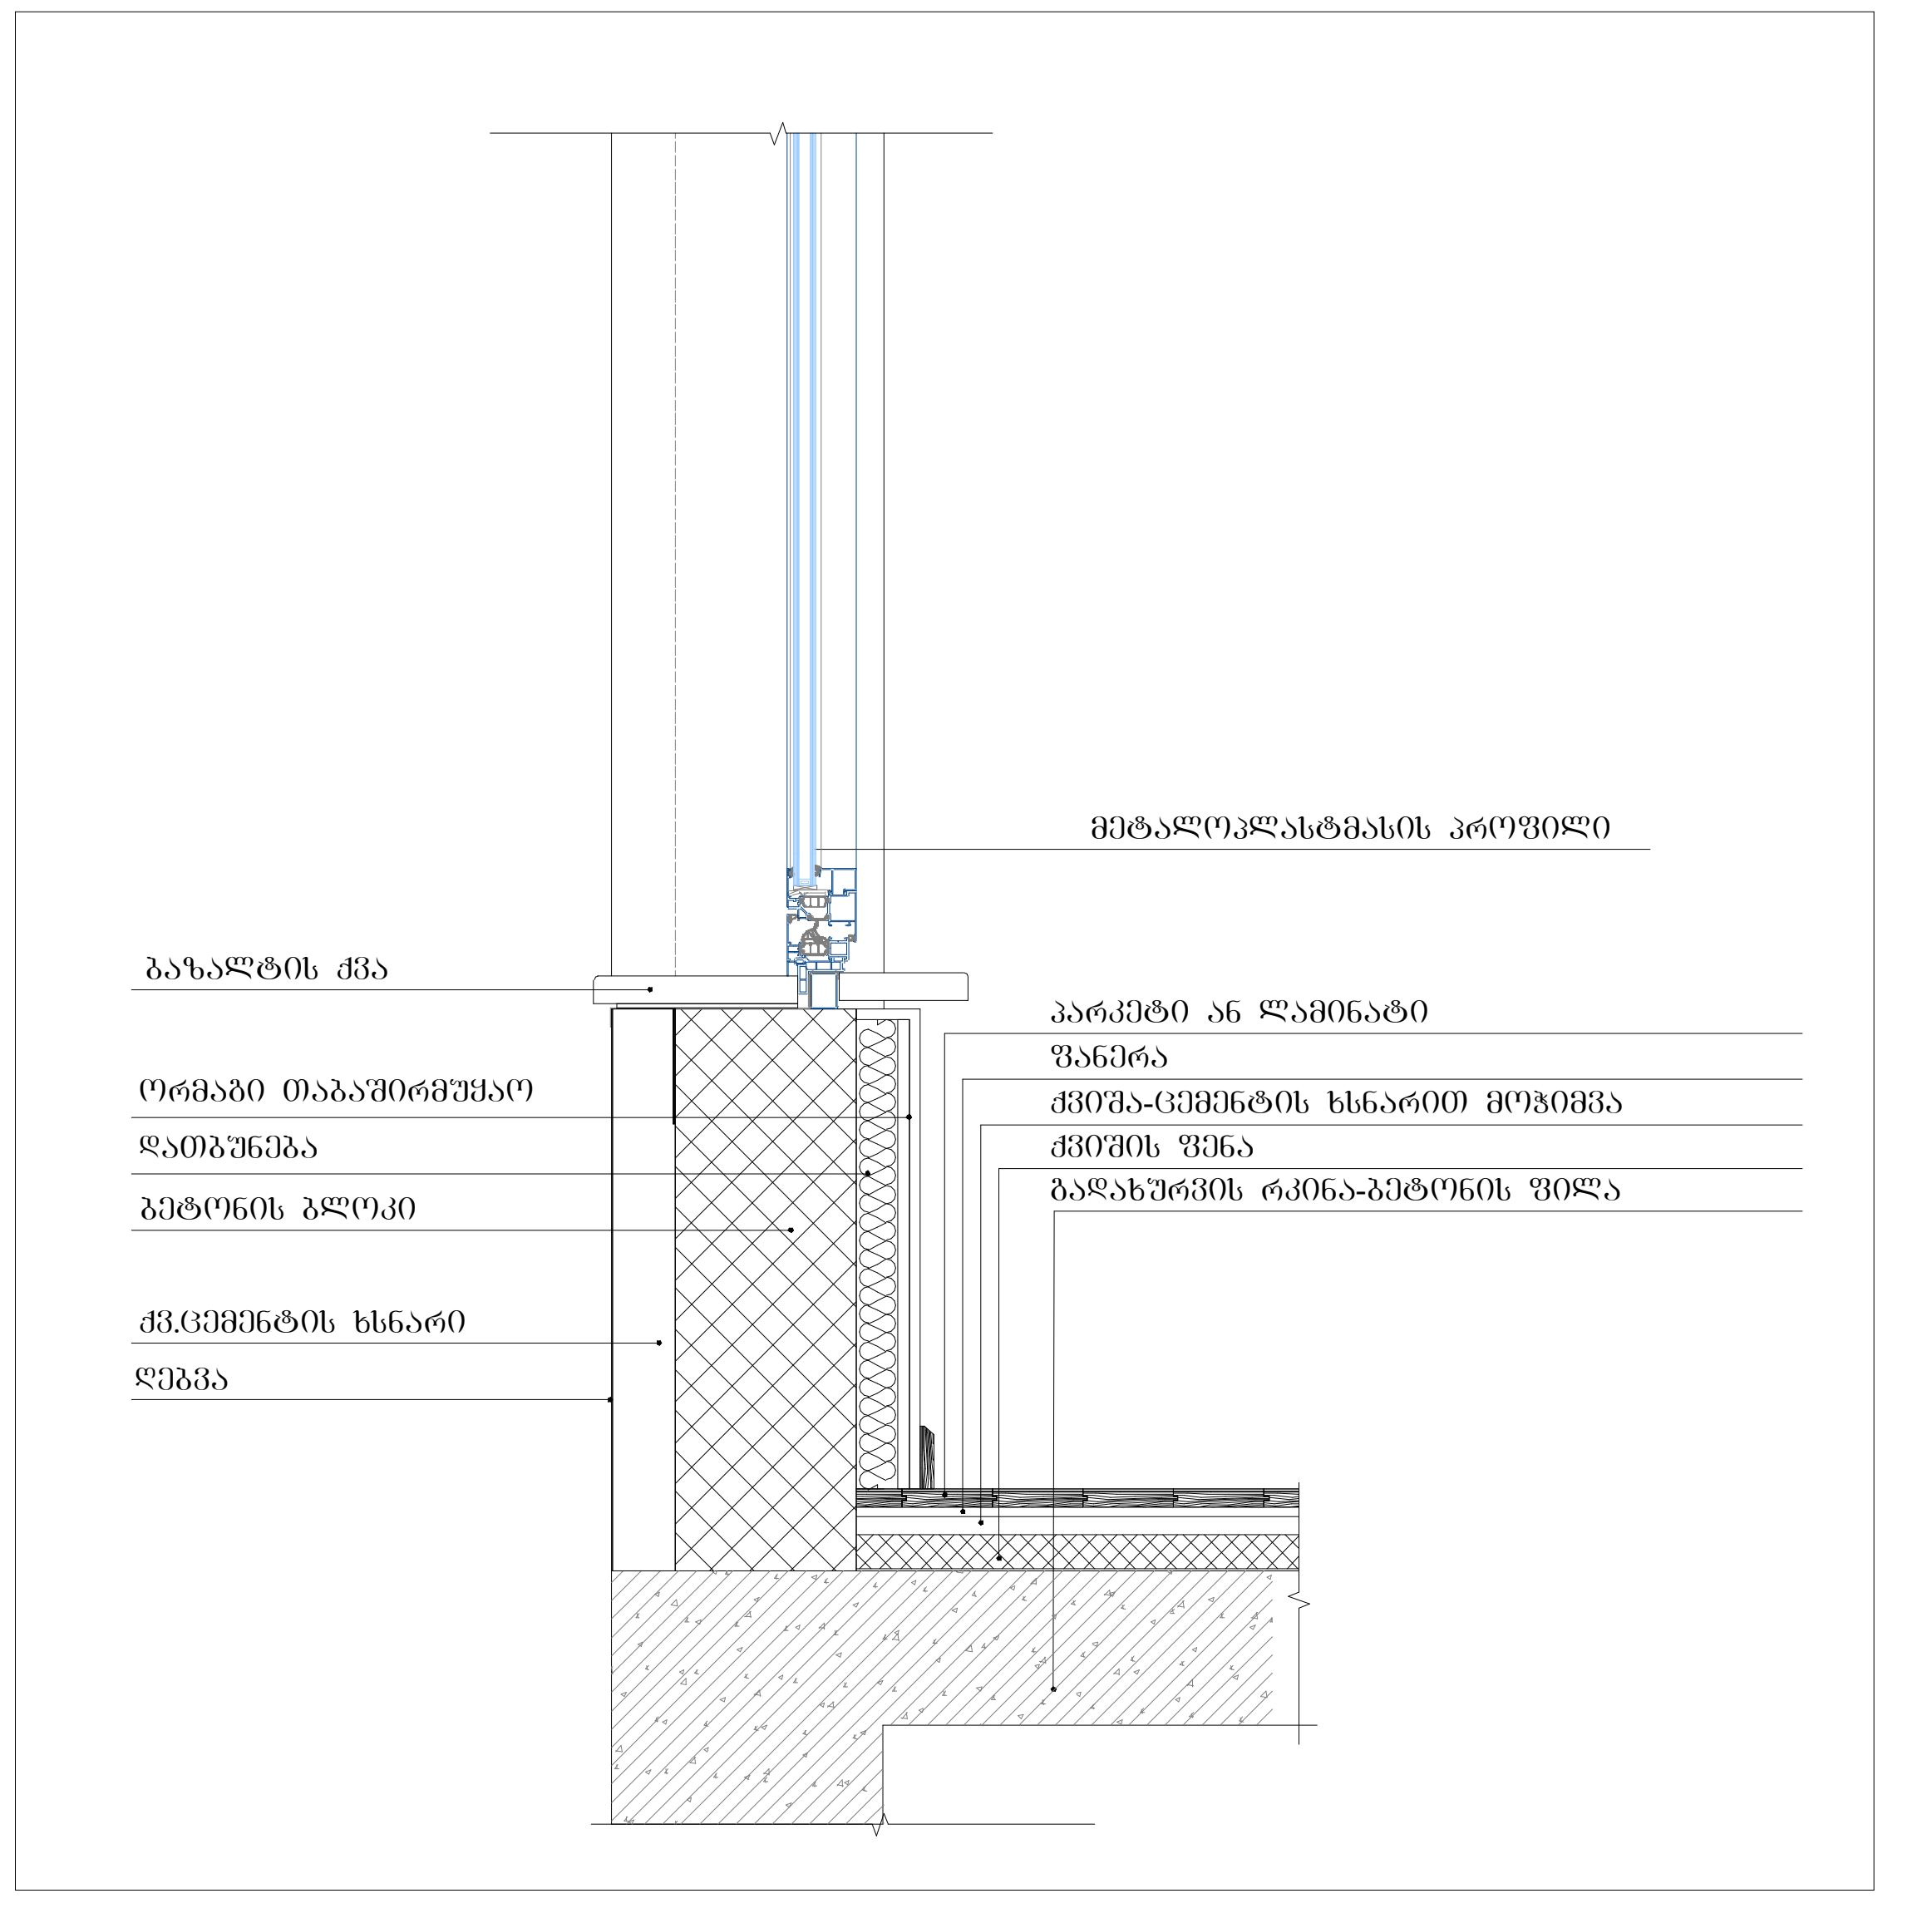

ტექნიკურ-ეკონომიკური მაჩვენებლები

მიწის ნაკვეთის ფართი	28504 მ²
განაშენიანების ფართი	20303.7 მ²
საერთო ფართი	15601.7 მ²
ავტოსადგომების ფართი	2228.8 მ²
საცხოვრებელი ფართი	9249.9 მ²
კომერციული ფართი	1161.8 მ²
საზაფხულო ფართი	1077.3 მ²
დამხმარე ფართი	15.7 მ²
სადარბაზოები და კიბის უჯრედები	1868.2 მ²
კ1-ის საანგარიშო ფართი	1440.1/28504=0.1
კ2-ის საანგარიშო ფართი	14044.9/28504=0.5
კ3-ის საანგარიშო ფართი	12755.1/28504=0.4
შენობის კონსტრუქციული სიმაღლე	37.9 მ

დეტალიზაცია

მრავალბინიანი საცხოვრებელი სახლი **A4**

ნახაზის დასახელება		მასშტაბი
		მ. 1/100
შპს "ჯეი 5"		მისამართი
		ქ. თბილისი, უნივერსიტეტის ქუჩა
თანამდებობა	გვარი	ხელმოწერა
პრ. კოორდინატორი	დ. ბუნუკური	
არქიტექტორი	ნ. ირემაშვილი	
კონსტრუქტორი	გ. ბარბაქაძე	
სტადია	თარიღი	ფურცელი №
პროექტი	20.05.2024	

სახურავის დეტალური ნახაზი

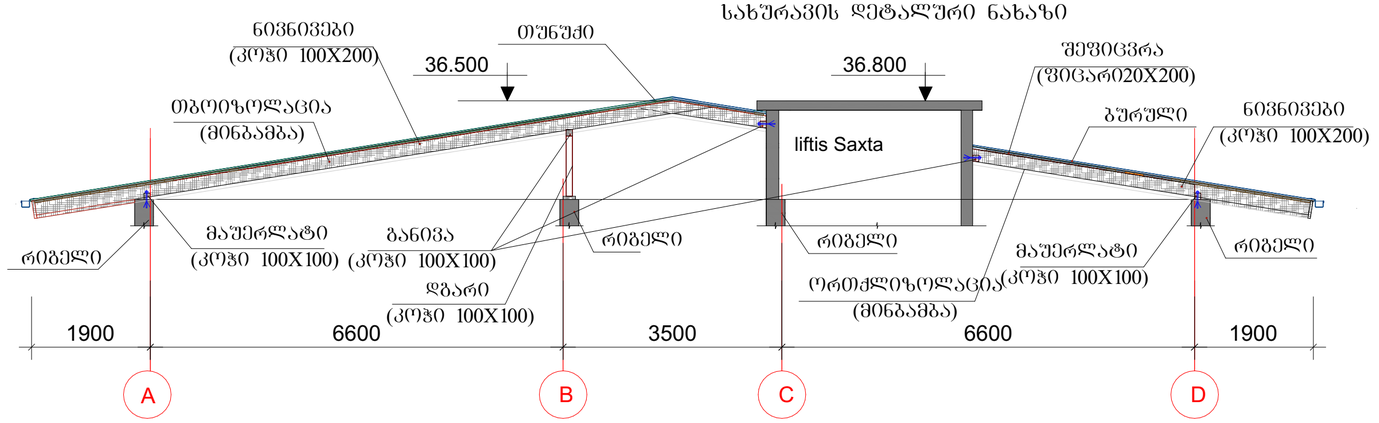

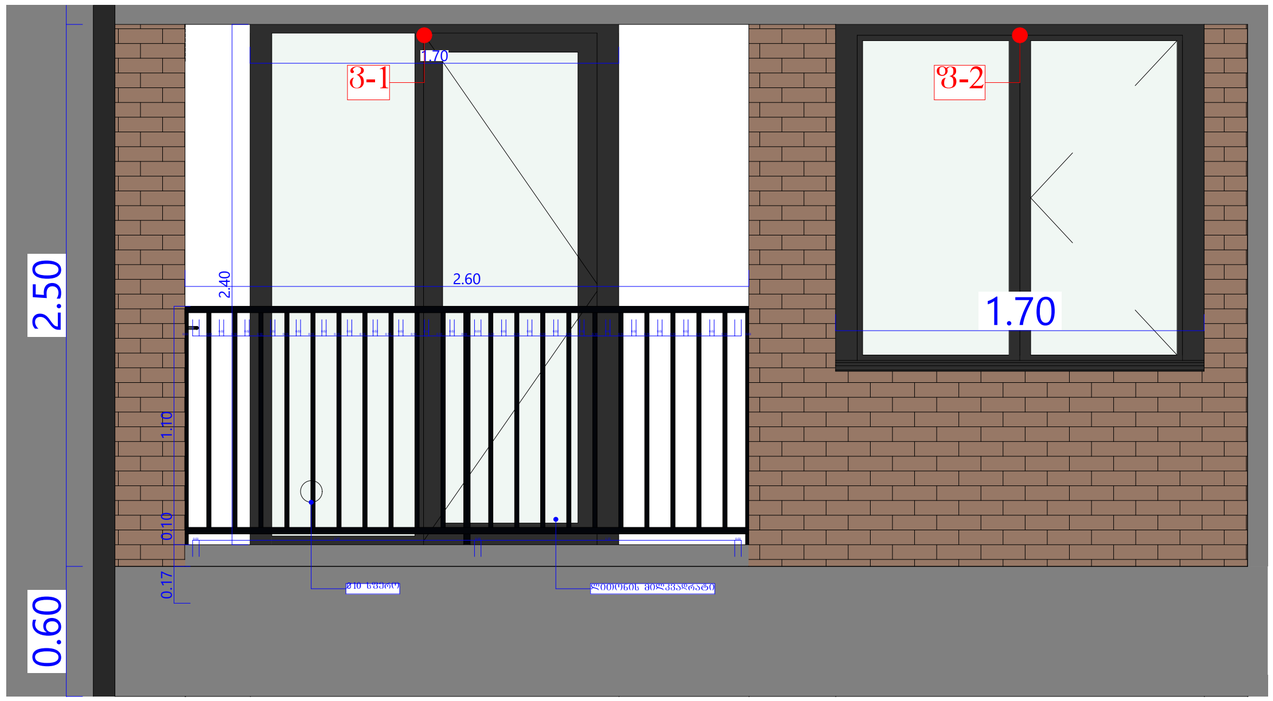

დეტალიზაცია

ზედნაპირ-ეკონომიკური პარამეტრები

მიწის ნაკვეთის ფართი	28504 მ²
განაშენიანების ფართი	20303.7 მ²
საერთო ფართი	15601.7 მ²
ავტოსადგომების ფართი	2228.8 მ²
საცხოვრებელი ფართი	9249.9 მ²
კომერციული ფართი	1161.8 მ²
საზაფხულო ფართი	1077.3 მ²
დამხმარე ფართი	15.7 მ²
სადარბაზოები და კიბის უჯრედები	1868.2 მ²
კ1-ის საანგარიშო ფართი	1440.1/28504=0.1
კ2-ის საანგარიშო ფართი	14044.9/28504=0.5
კ3-ის საანგარიშო ფართი	12755.1/28504=0.4
შენობის კონსტრუქციული სიმაღლე	37.9 მ

მრავალბინიანი საცხოვრებელი სახლი A4

ნახაზის დასახელება		მასშტაბი
		მ. 1/100
შპს "ჯეი ჯ"		მისამართი ქ. თბილისი, უნივერსიტეტის ქუჩა
თანამდებობა	გვარი	ხელმოწერა
არ. კოორდინატორი	დ. ბუხუკური	
არქიტექტორი	ნ. ირემაშვილი	
კონსტრუქტორი	ბ. ბარბაქაძე	
სტადია	თარიღი	შეკვეთის №
პროექტი	20.05.2024	

დასახელება	შ-1	შ-2	შ-3	შ-4	შ-5	შ-6	შ-7	შ-8
მასალა	მუქი ფერის ალუმინის	მუქი ფერის ალუმინის	მუქი ფერის ალუმინის	მუქი ფერის ალუმინის	მუქი ფერის ალუმინის	მუქი ფერის ალუმინის	მუქი ფერის ალუმინის	მუქი ფერის ალუმინის
რაოდენობა	54	54	18	18	30	33	9	9
ზომები	1600X1700	1600X1700	1600X1700	1600X1700	1100X1600	1100X1600	1400X2900	1400X2900
ნახაზი გაღებების ჩვენებით მ. 1:50	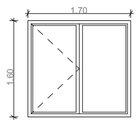	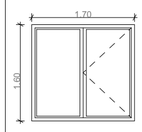	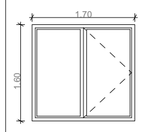	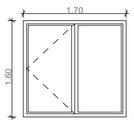	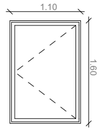	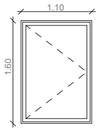	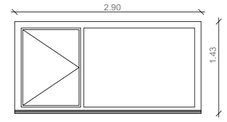	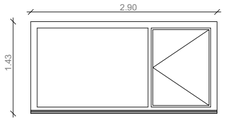

დასახელება	კ-1	კ-2	კ-3	კ-4	კ-5	კ-6	კ-7	კ-8
ცეცხლმედეგობა	90წთ	90წთ	90წთ	90წთ	90წთ	90წთ	90წთ	90წთ
მასალა	შავი ფერის ლითონის კარი (პინის)	შავი ფერის ლითონის კარი (პინის)	შავი ფერის ლითონის კარი მიმხურავით კისრის კარი	შავი ფერის ლითონის კარი მიმხურავით კისრის კარი	შავი ფერის ლითონის კარი ბისოლით ელექტრომოწყობის ოთახის კარი	შავი ფერის ლითონის კარი ბისოლით ელექტრომოწყობის ოთახის კარი	შავი ფერის ლითონის ორფრთიანი კარი ბისოლით მონიტორების ოთახის კარი	შავი ფერის ლითონის ორფრთიანი კარი ბისოლით მონიტორების ოთახის კარი
რაოდენობა	45+1=46	54-1-1=52	21	21	1	1	1	1
ზომები	2200X1000	2200X1000	2200X1000	2200X1000	2200X900	2200X900	2500X1600	2500X1600
ნახაზი გაღებების ჩვენებით	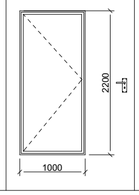	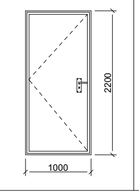	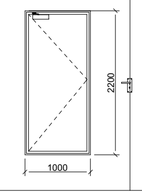	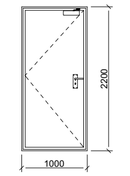	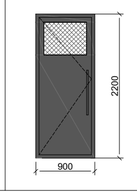	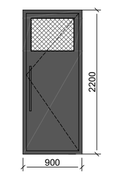	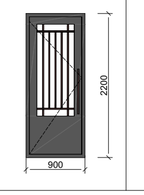	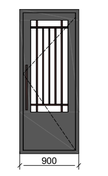

დასახელება	ვ-1	ვ-2	ვ-3	ვ-4	ვ-5	ვ-6	ვ-7
მასალა	მუქი ფერის ვიტრაჟი	მუქი ფერის ვიტრაჟი	მუქი ფერის ვიტრაჟი	მუქი ფერის ვიტრაჟი	მუქი ფერის ვიტრაჟი	მუქი ფერის ვიტრაჟი	მუქი ფერის ვიტრაჟი
რაოდენობა	84	80	76	75	10	4	2
ზომები	1700X2500	1700X2500	2500X900	2500X900	5100X3300	1400X3300	1800X3300
ნახაზი გაღებების ჩვენებით მ. 1:50	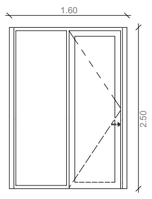	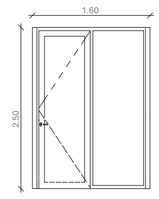	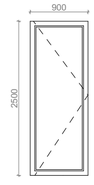	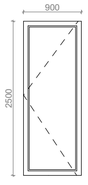	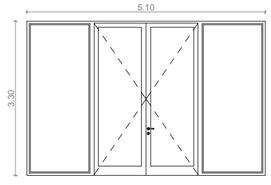	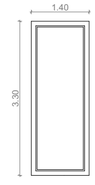	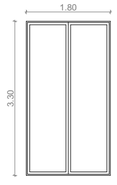

ზედნადებ-ეკონომიური პარამეტრები

მიწის ნაკვეთის ფართი	28504 მ²
განაშენიანების ფართი	20303.7 მ²
საერთო ფართი	15601.7 მ²
ავტოსადგომების ფართი	2228.8 მ²
საცხოვრებელი ფართი	9249.9 მ²
კომერციული ფართი	1161.8 მ²
საზაფხულო ფართი	1077.3 მ²
დამხმარე ფართი	15.7 მ²
სადარბაზოები და კიბის უჯრედები	1868.2 მ²
კ1-ის საანგარიშო ფართი	1440.1/28504=0.1
კ2-ის საანგარიშო ფართი	14044.9/28504=0.5
კ3-ის საანგარიშო ფართი	12755.1/28504=0.4
შენობის კონსტრუქციული სიმაღლე	37.9 მ

ღიობების სპეციფიკაცია

მრავალბინიანი საცხოვრებელი სახლი **A4**

ნახაზის დასახელება	მასშტაბი
	მ. 1/100
შპს "ჯეი ჯ"	მისამართი ქ. თბილისი, უნივერსიტეტის ქუჩა

თანამდებობა	გვარი	ხელმოწერა
არ. კოორდინატორი	დ. ბუხუკური	
არქიტექტორი	ნ. ირემაშვილი	
კონსტრუქტორი	ბ. ბარბაქაძე	
სტადია	თარიღი	ფურცელი №
პროექტი	20.05.2024	



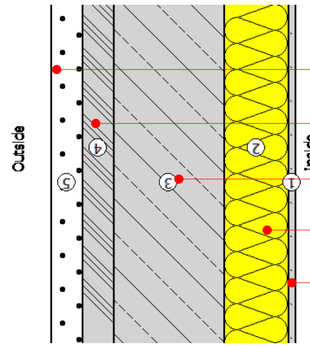

ფილა +32 გრადუსზე

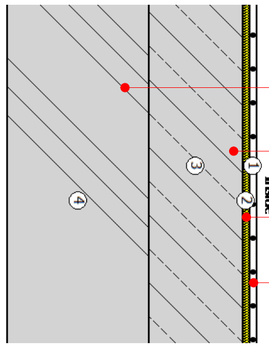

ფილა -32 გრადუსზე

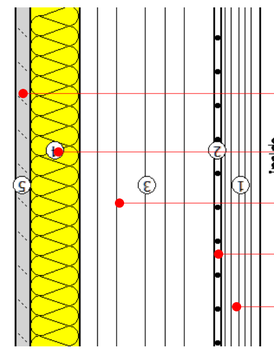

ასაწევი ბაქანის ვერტიკალური ჭრილი

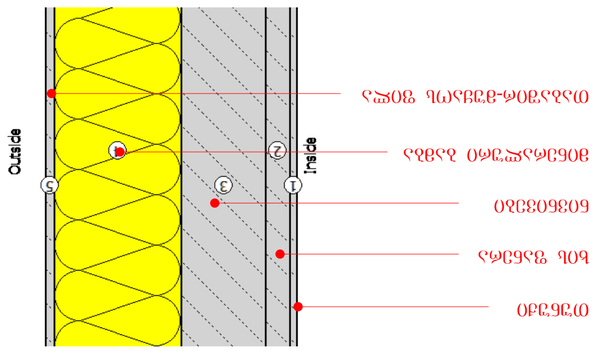

ბაქანის ფილა

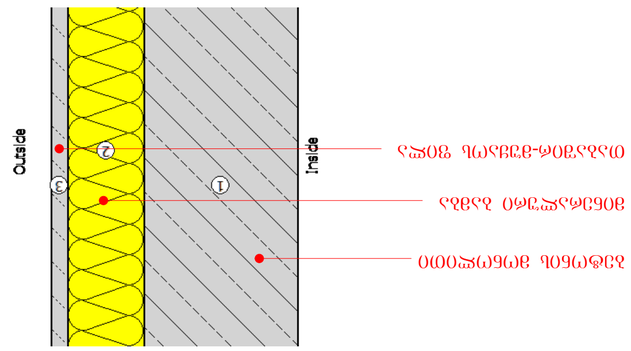

ბაქანის ფილების ვერტიკალური ჭრილი