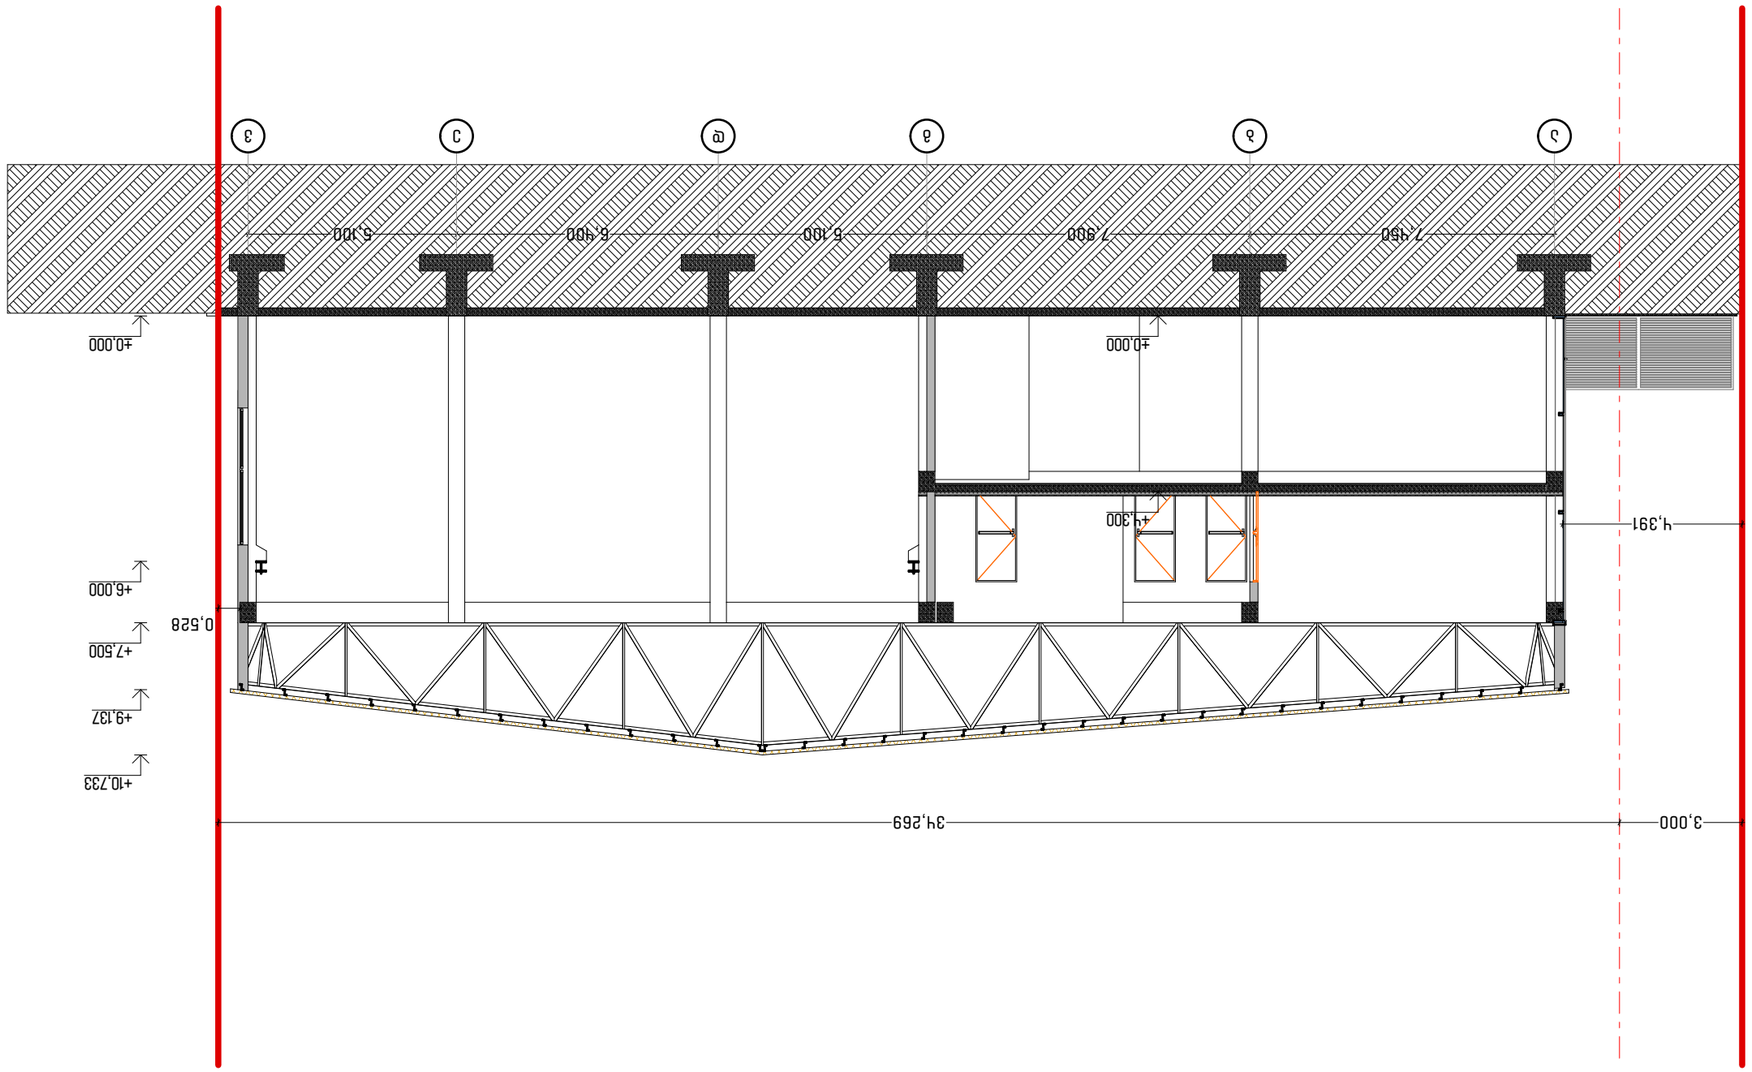











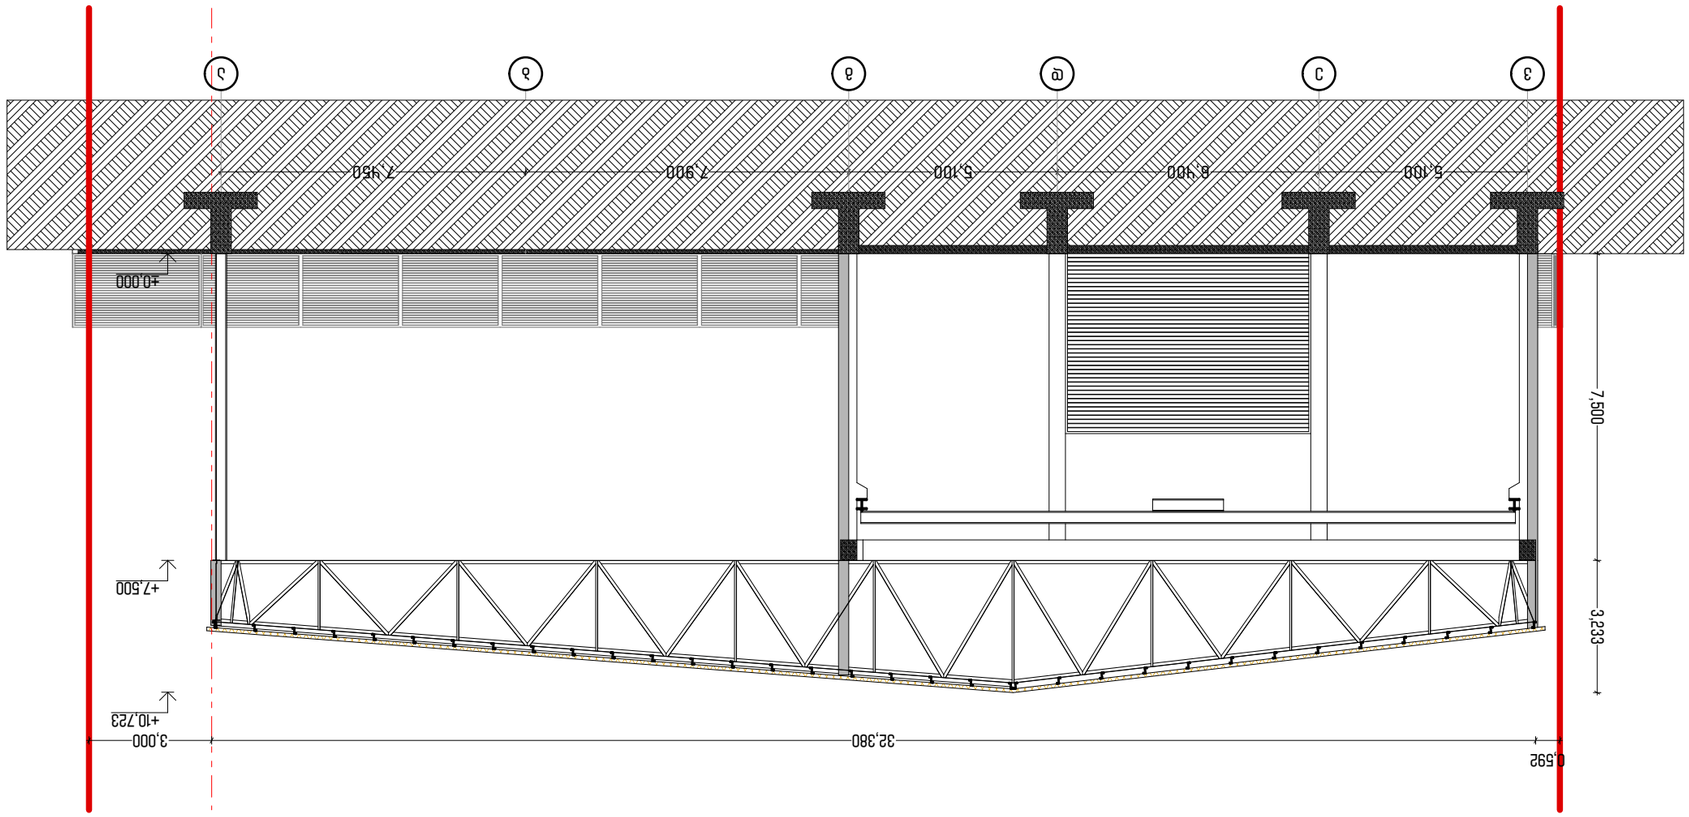

A3	202	1:150






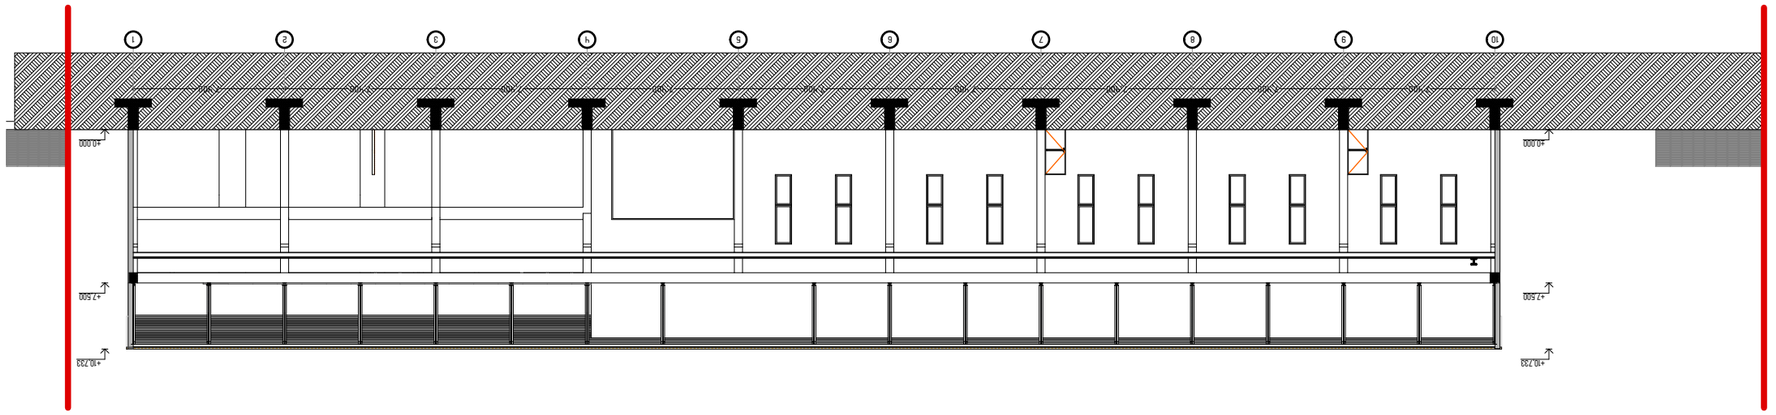

A3	202	1:300

ფასადების ტიპური ფრაგმენტი
19/05/2026
20:05


ნახატის დასახელება:
ფასადი 2-2 (1)

ფასადების ტიპური ფრაგმენტი		

	ს/კ 01.81.08.339.343

ობიექტის მისამართი:

DEIN RAUM	ტელ: 591 44 55 05 ს/ნ 44312256
	ელ. ფოსტა: info.deinraum@gmail.com

ეტაპი:

კედელი (სენდვიჩპანელი 80 მმ)

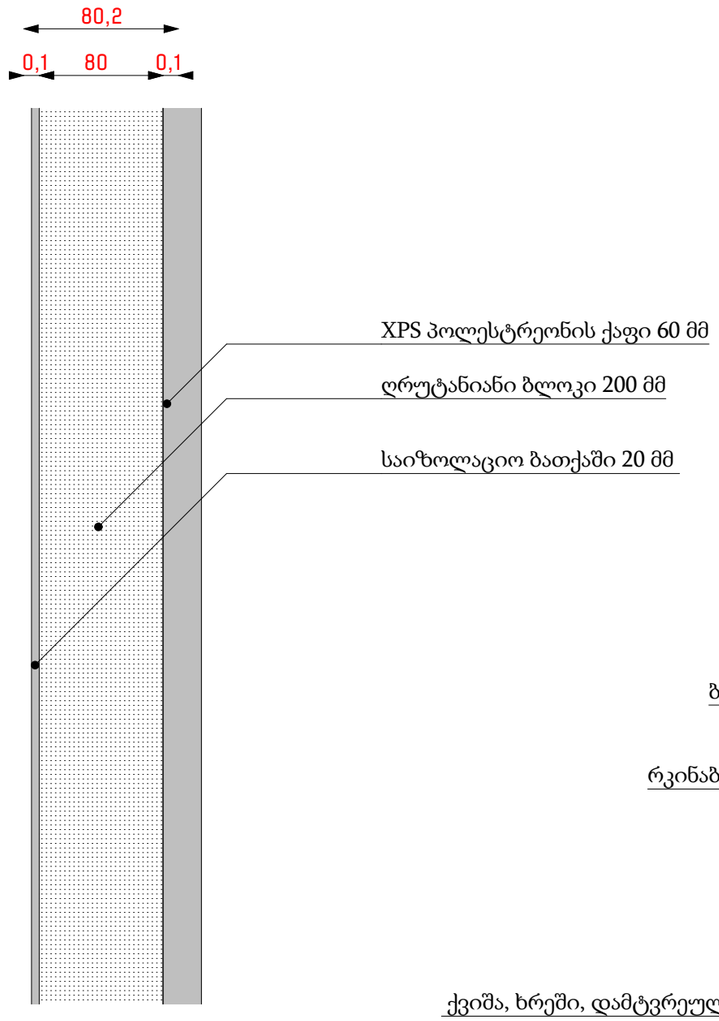

გადახურვა (სენდვიჩპანელი 80 მმ)

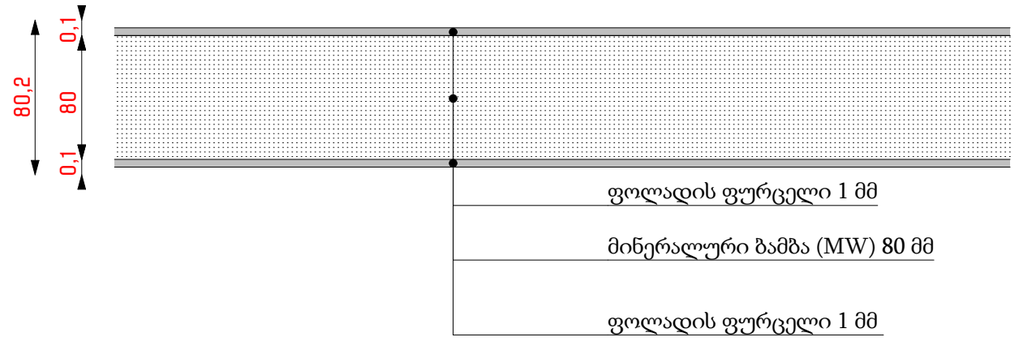

გრუნტზე მოწყობილი ფილა

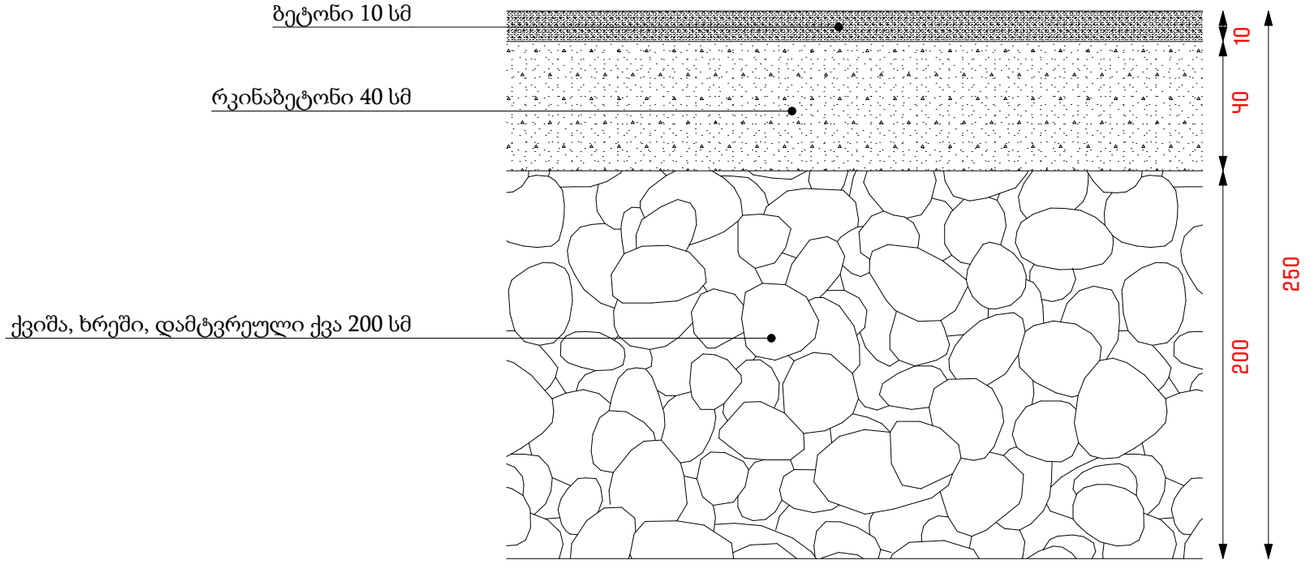

DEIN RAUM

ტელ: 591 44 55 05 ს/ნ 443122256
ელ. ფოსტა: info.deinraum@gmail.com

ექსპლიკაცია:

პროექტის დასახელება:

კომერციული შენობა-ნაგებობა

პროექტის მისამართი:

ქ. თბილისი, დიდი ლილო

ს/კ 01.81.08.339.343

დამკვეთი	შპს "არმგეტალ 1" ს/ნ 417884711	
თანამდებობა	სახელი გვარი	ხელმოწერა
დირექტორი	ნ. ლონდარიძე	
მთ. არქიტექტორი	ი. დევდარიანი	
პრ. ავტორი	ი. დევდარიანი	
კონსტრუქტორი	ა. ნამგალაძე	
შემსრულებელი	ი. დევდარიანი	

ნახაზის დასახელება:
სპეციფიკაცია

ფურცელი	ინდექსი	მასშტაბი
A3	202	

შესრულების თარიღი
19/05/2026
20:05