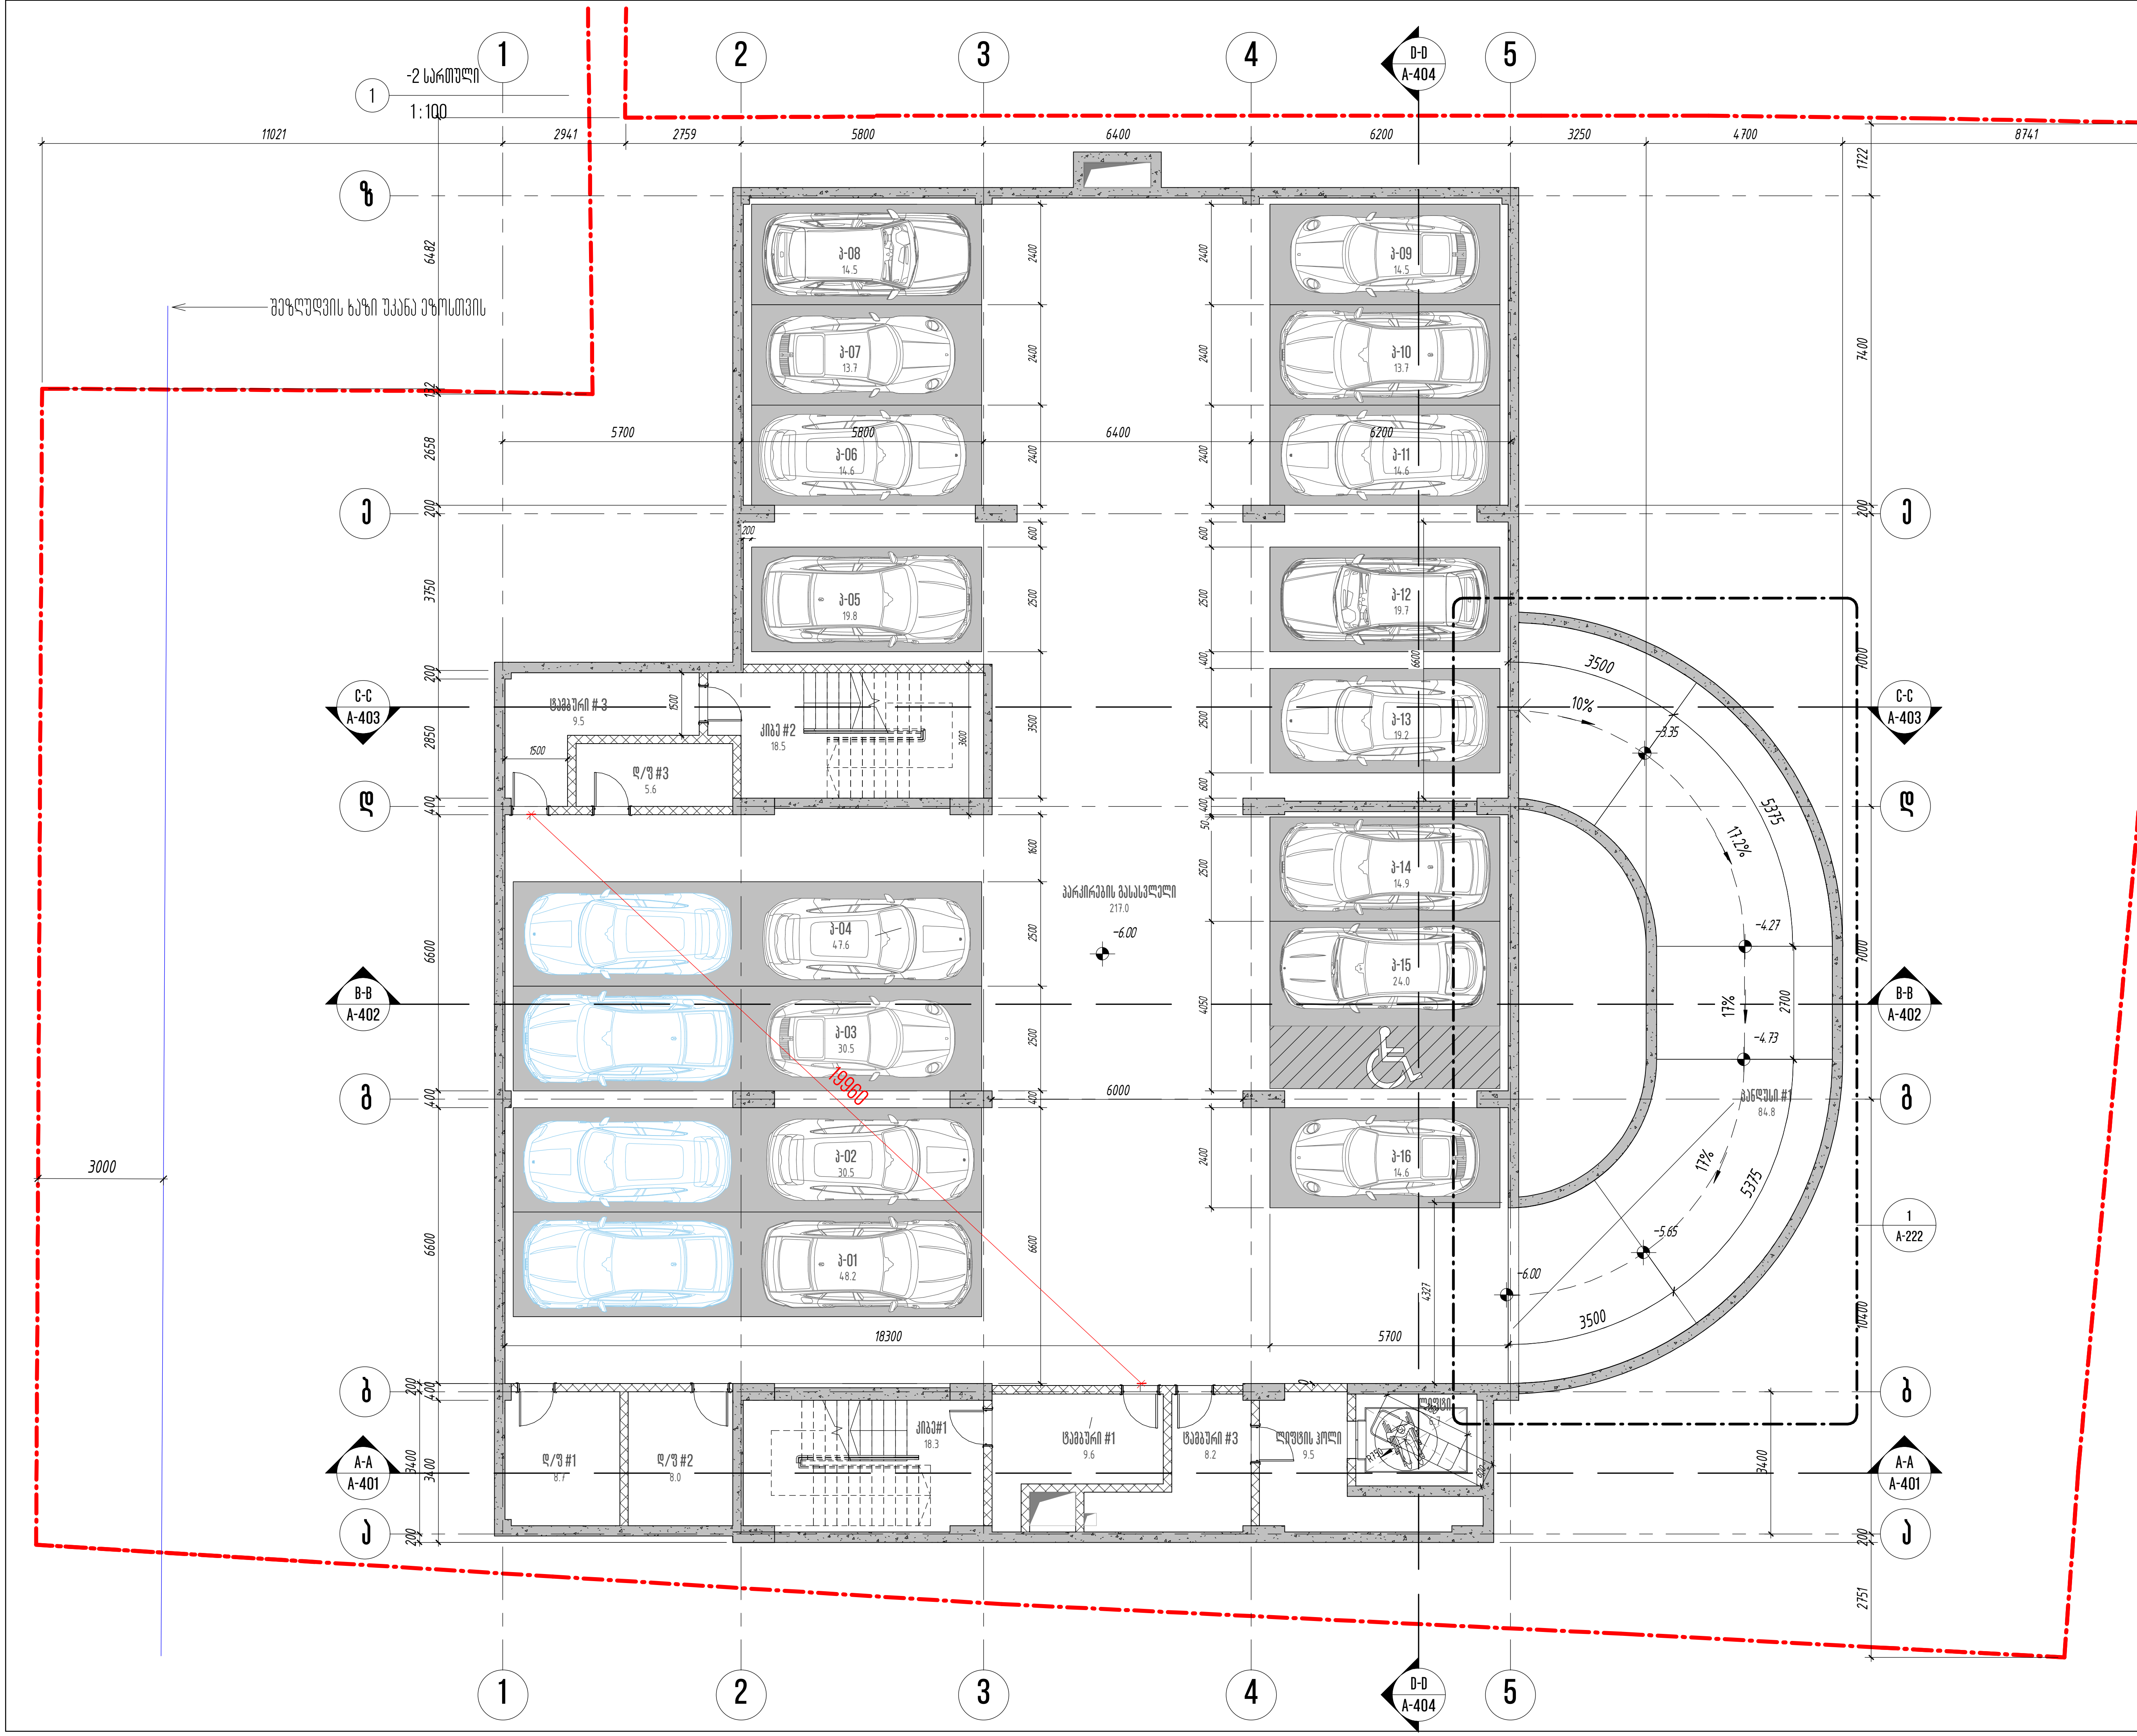

თბილისი / 2024 წელი

ფაილის სახელი:

KEYPLAN

ყოველი შემდეგი რევიზია აუქმებს წინა რევიზიებს

პროექტის სტადია: მუშა პროექტი

რევიზია

რევ.	თარიღი	აღწერილობა	დამტკ.

სართულის ტექნიკურ-ეკონომიკური მაჩვენებლები

დასახელება	საერთო ფართი
პარკინგი (პ-01)	48,2 M^2
პარკინგი (პ-02)	30,5 M^2
პარკინგი (პ-03)	30,5 M^2
პარკინგი (პ-04)	47,6 M^2
პარკინგი (პ-05)	19,8 M^2
პარკინგი (პ-06)	14,6 M^2
პარკინგი (პ-07)	13,7 M^2
პარკინგი (პ-08)	14,5 M^2
პარკინგი (პ-09)	14,5 M^2
პარკინგი (პ-10)	13,7 M^2
პარკინგი (პ-11)	14,6 M^2
პარკინგი (პ-12)	19,7 M^2
პარკინგი (პ-13)	19,2 M^2
პარკინგი (პ-14)	14,9 M^2
პარკინგი (პ-15)	24,0 M^2
პარკინგი (პ-16)	14,6 M^2
პარკირების გასასვლელი	217,0 M^2
პანდუსი #1	84,8 M^2
კიბე #1	18,3 M^2
ტამბური #1	9,6 M^2
ლიფტის ჰოლი	9,5 M^2
კიბე #2	18,5 M^2
ტამბური #2	9,5 M^2
დ/უ 1 (დამხმარე ფართი)	8,7 M^2
დ/უ 2 (დამხმარე ფართი)	8,0 M^2
დ/უ 3 (დამხმარე ფართი)	5,6 M^2
ლიფტი	6,7 M^2
სართულის საერთო ფართობი	750,8 M^2

შენიშვნები:

მისამართი:

ქ. თბილისი, უნივერსიტეტის ქუჩა №6, ს/კ 01.14.06.008.290

დამკვეთი:

შპს "ბი-ეიჩ ეს გრუპ"

თანამდებობა	სახელი გვარი	ხელმოწერა
პრ. მენეჯერი		
დამტკიცებულია: დამკვეთის მიერ		

UAD Studio URBAN & ARCHITECTURAL DESING

შემსრულებელი:

შპს "იუ-ეი-დი სტუდია"

მისამართი:

მისამართი: ქ. თბილისი, გორგასლის 53

თანამდებობა	სახელი გვარი	ხელმოწერა
დირექტორი	ა. ჯობავა	[signature]
პრ. ავტორი არქიტექტორი	ვ. ვარდანია	[signature]
თანაავტორი		
შეასრულა		

პროექტის სახელწოდება:

მრავალბინიანი საცხოვრებელი სახლი

პროექტის ნაწილი:

არქიტექტურა

ფორმატი	ნახაზის დასახელება:
სტადია	-2 სართულის გეგმა -6.00 ნიშნულზე
მ.პ.	
თარიღი	
26/12/2024	
მასშტაბი	
1 : 100	
რევიზია:	ნახაზის ნომერი: A-201

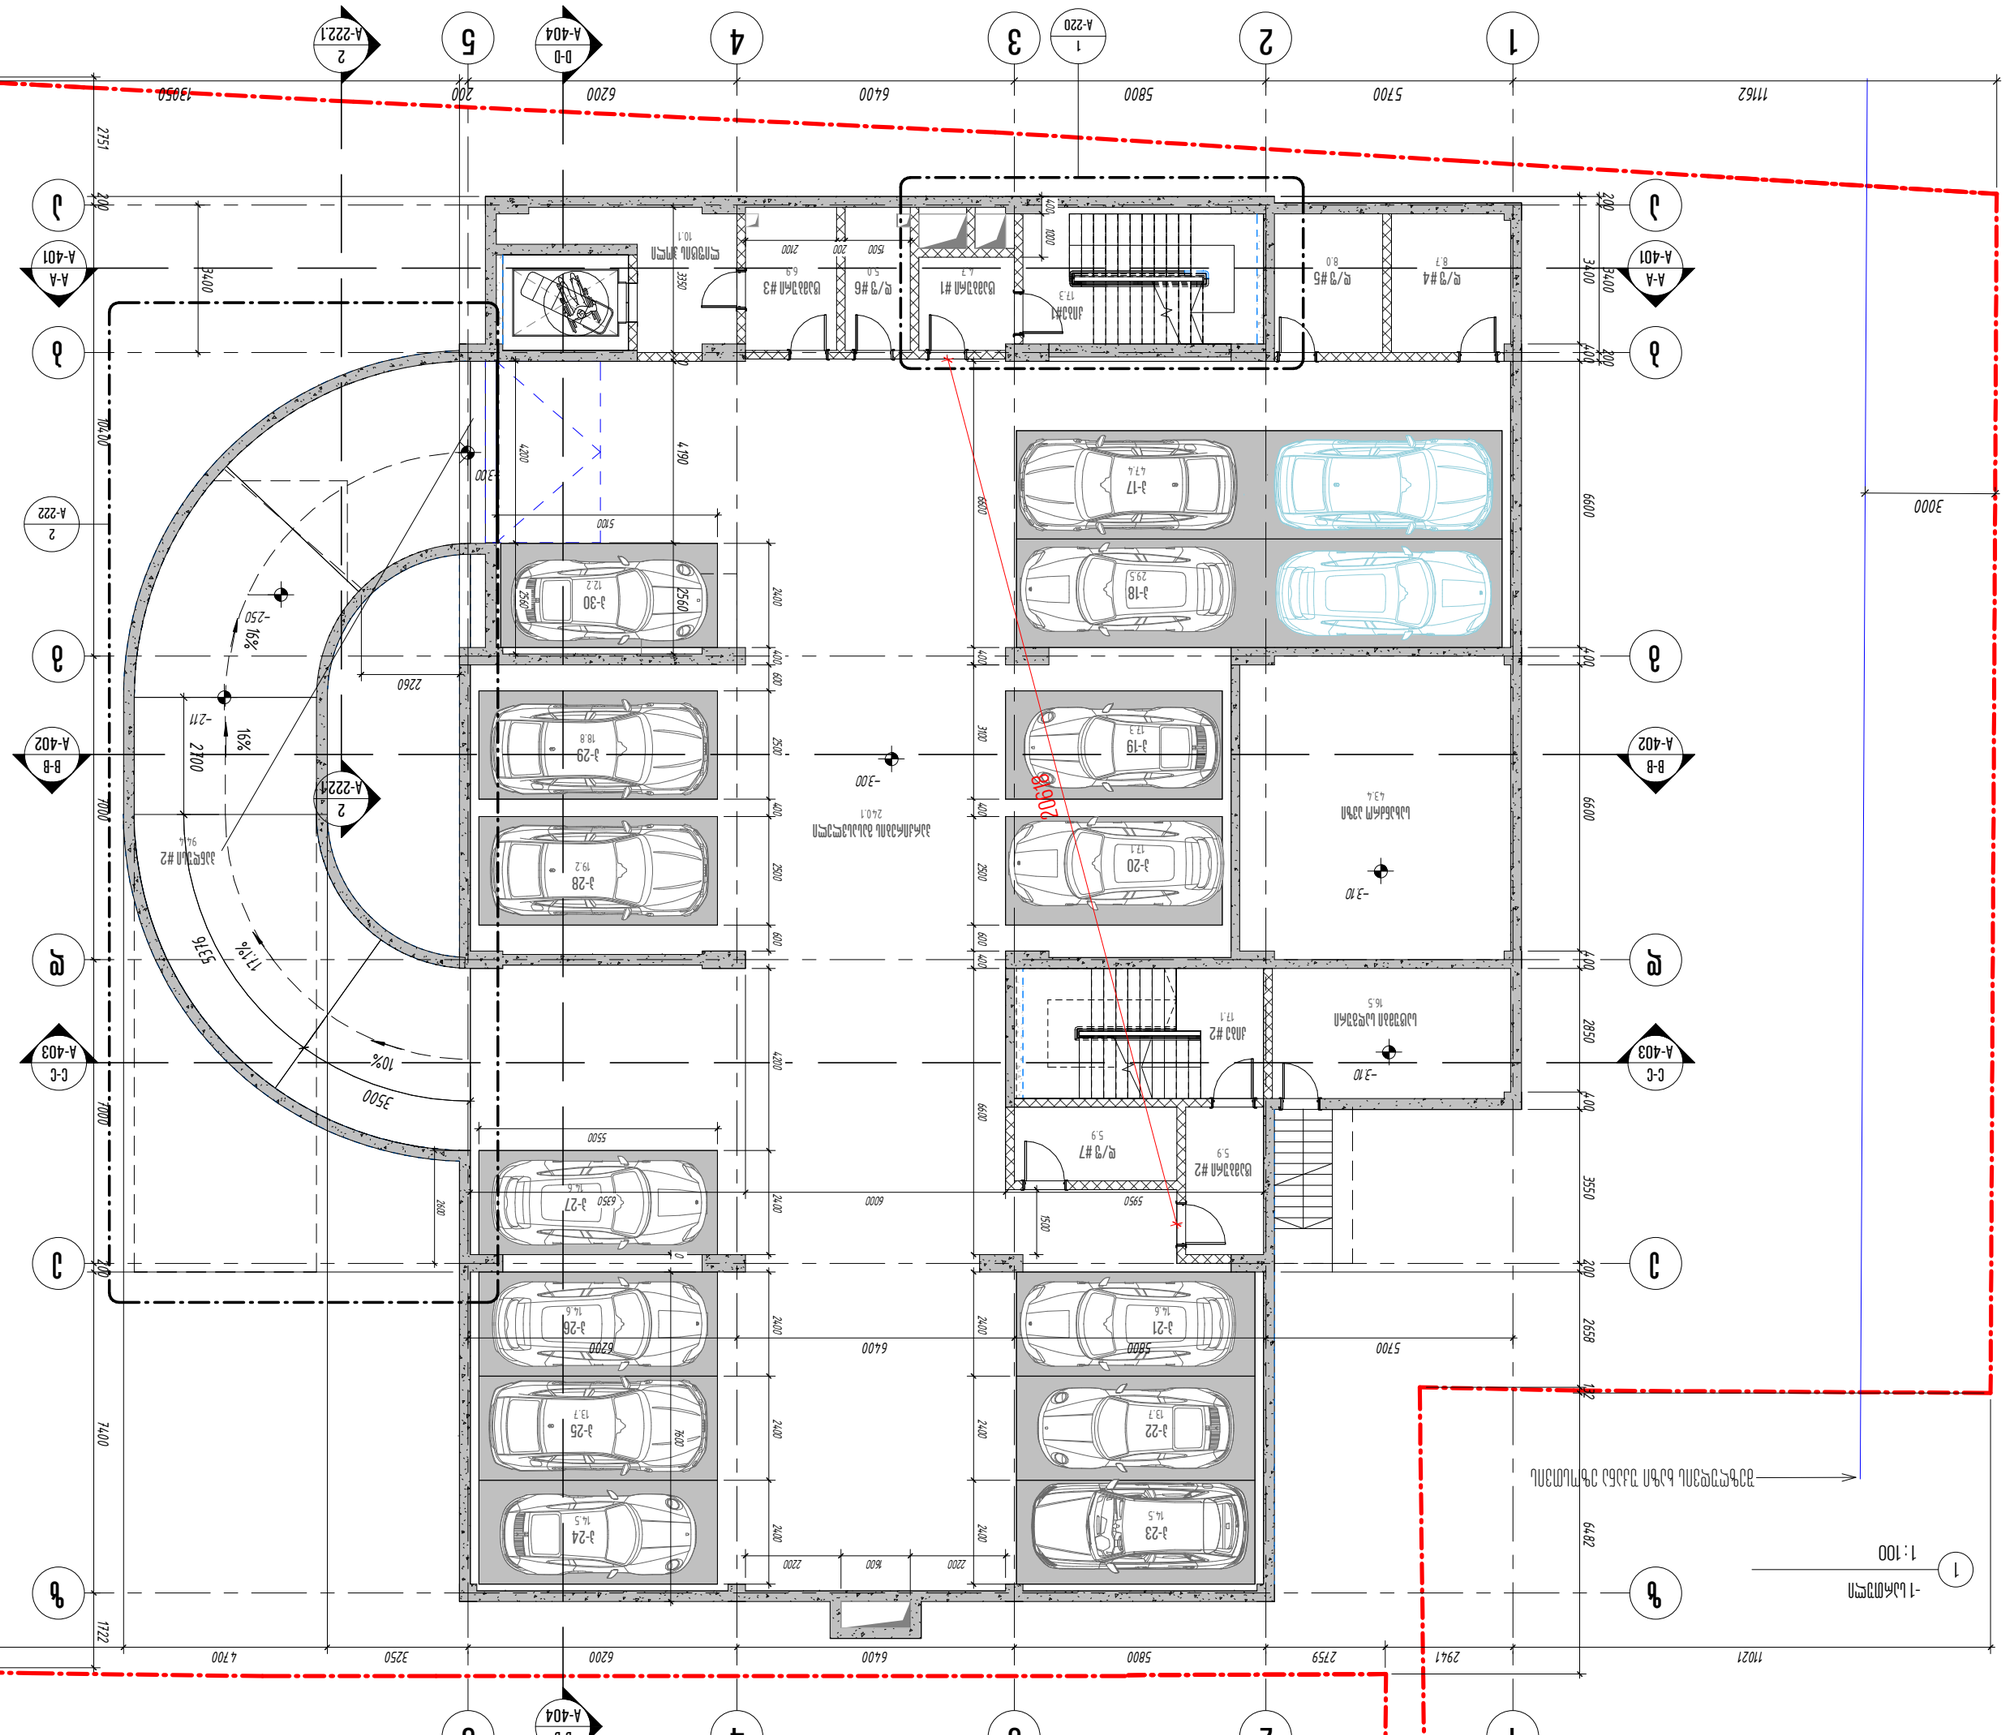
1
2
3
4
5
6
A
B
C
D
A-401
A-402
A-403
A-404
A-222.1
A-220
A-222
D-D
A-A
B-B
C-C
1:100
-1 სართული
ავტომობილის რამპის მაღალ ტემპერატურის ზონა
3-17
3-18
3-19
3-20
3-21
3-22
3-23
3-24
3-25
3-26
3-27
3-28
3-29
3-30
ტექნიკური სათავსო
ტექნიკური სათავსო
ტექნიკური სათავსო

1 მიწისპირა სართულის გეგმა

1 : 100

შეზღუდვის ხაზი უკანა ეზოსთვის

ქვემრისიული ფარეში
425.5
+0.00

სველი კვანძი
5,5

ლიფტი #3
6.6

ქიბე #2
23.7

ქიბე#1
19.9

სასწავრის ჯილი
15.5

სასხოვრებლის ჯილი
34.9

WC
2.4

დ/ფ #8
3,0

ა-31
27.5

5500

1 A-301

D-D A-404

1 A-221

C-C A-403

1 A-306

B-B A-402

A-A A-401

2 A-220

1 A-309

2 A-222.1

3 A-222

1 A-303

2 A-221

16%

-0.20

-0.05

-0.55

-2.11

11021

5700

3700

900

1000

200

3800

1000

1500

6400

5400

1000

6200

4600

1000

3050

250

4200

250

4950

7400

4500

2500

3800

7000

6600

3200

2500

25000

3400

2850

5700

5700

5800

6400

6200

18200

24500

11162

1798

2951

600

1600

1800

2500

2500

2500

1500

1700

1000

+0.00

3800

3600

1000

1000

1000

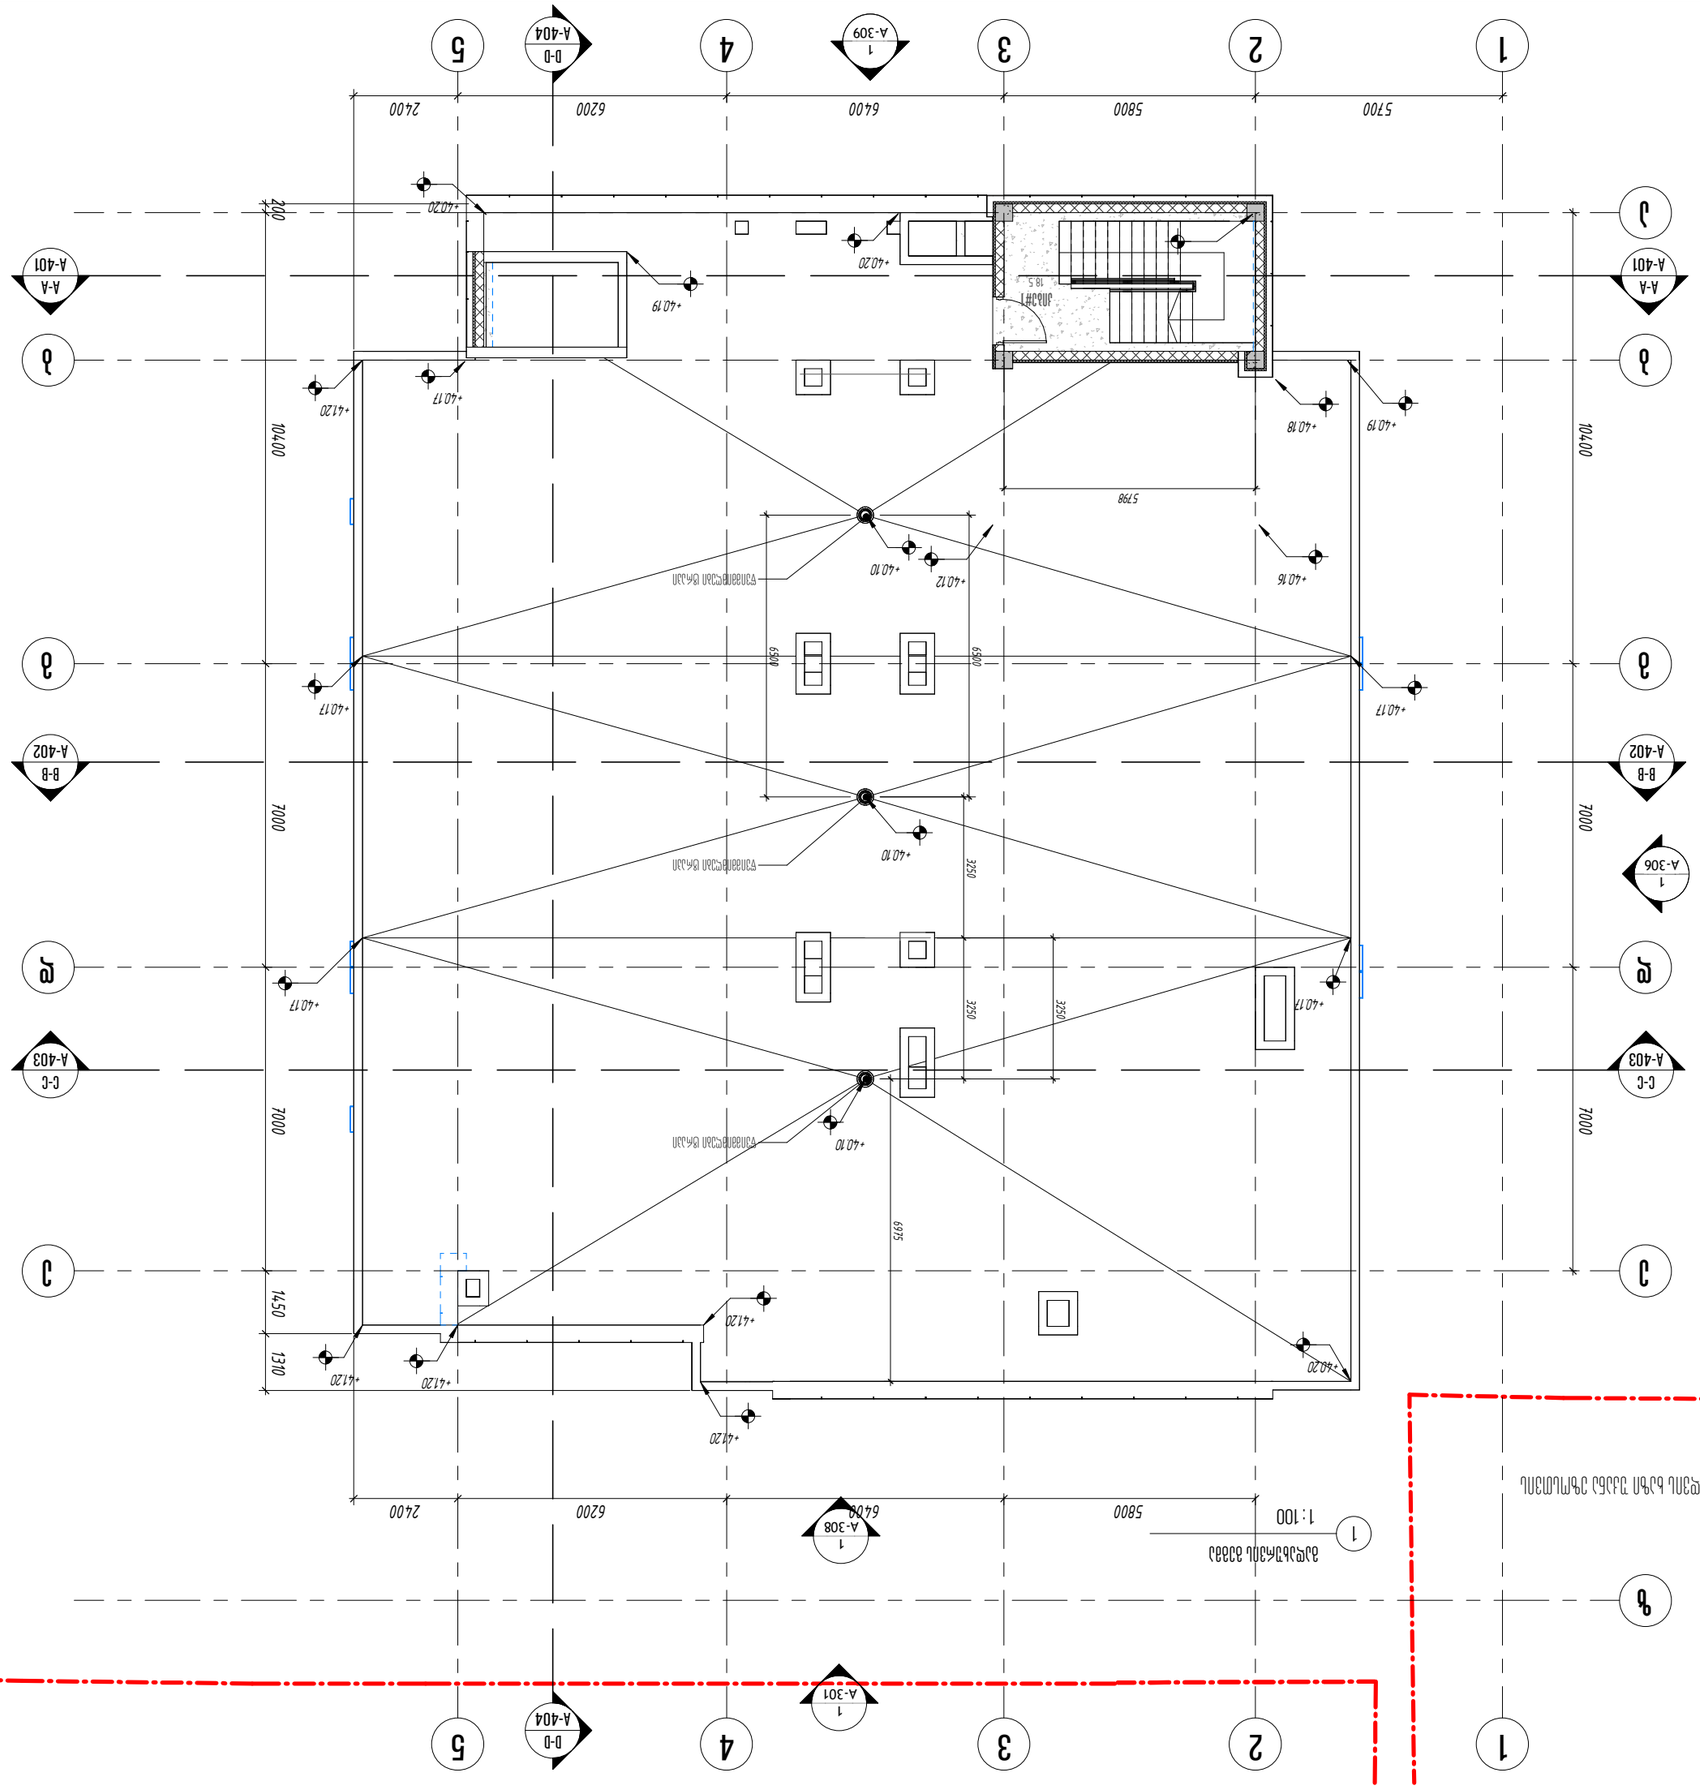
1
2
3
4
5
6
5800
6400
6200
2400
A-A
A-401
B-B
A-402
C-C
A-403
D-D
A-404
A-306
A-308
A-309
A-303
A-301
10400
7000
2200
14.50
1310
3250
5798
6500
5750
+40.17
+40.18
+40.19
+40.20
+41.20
+40.10
+40.12
+40.16
ՀԱՏԱԿԱՑՈՒՄ ՄԱՆ