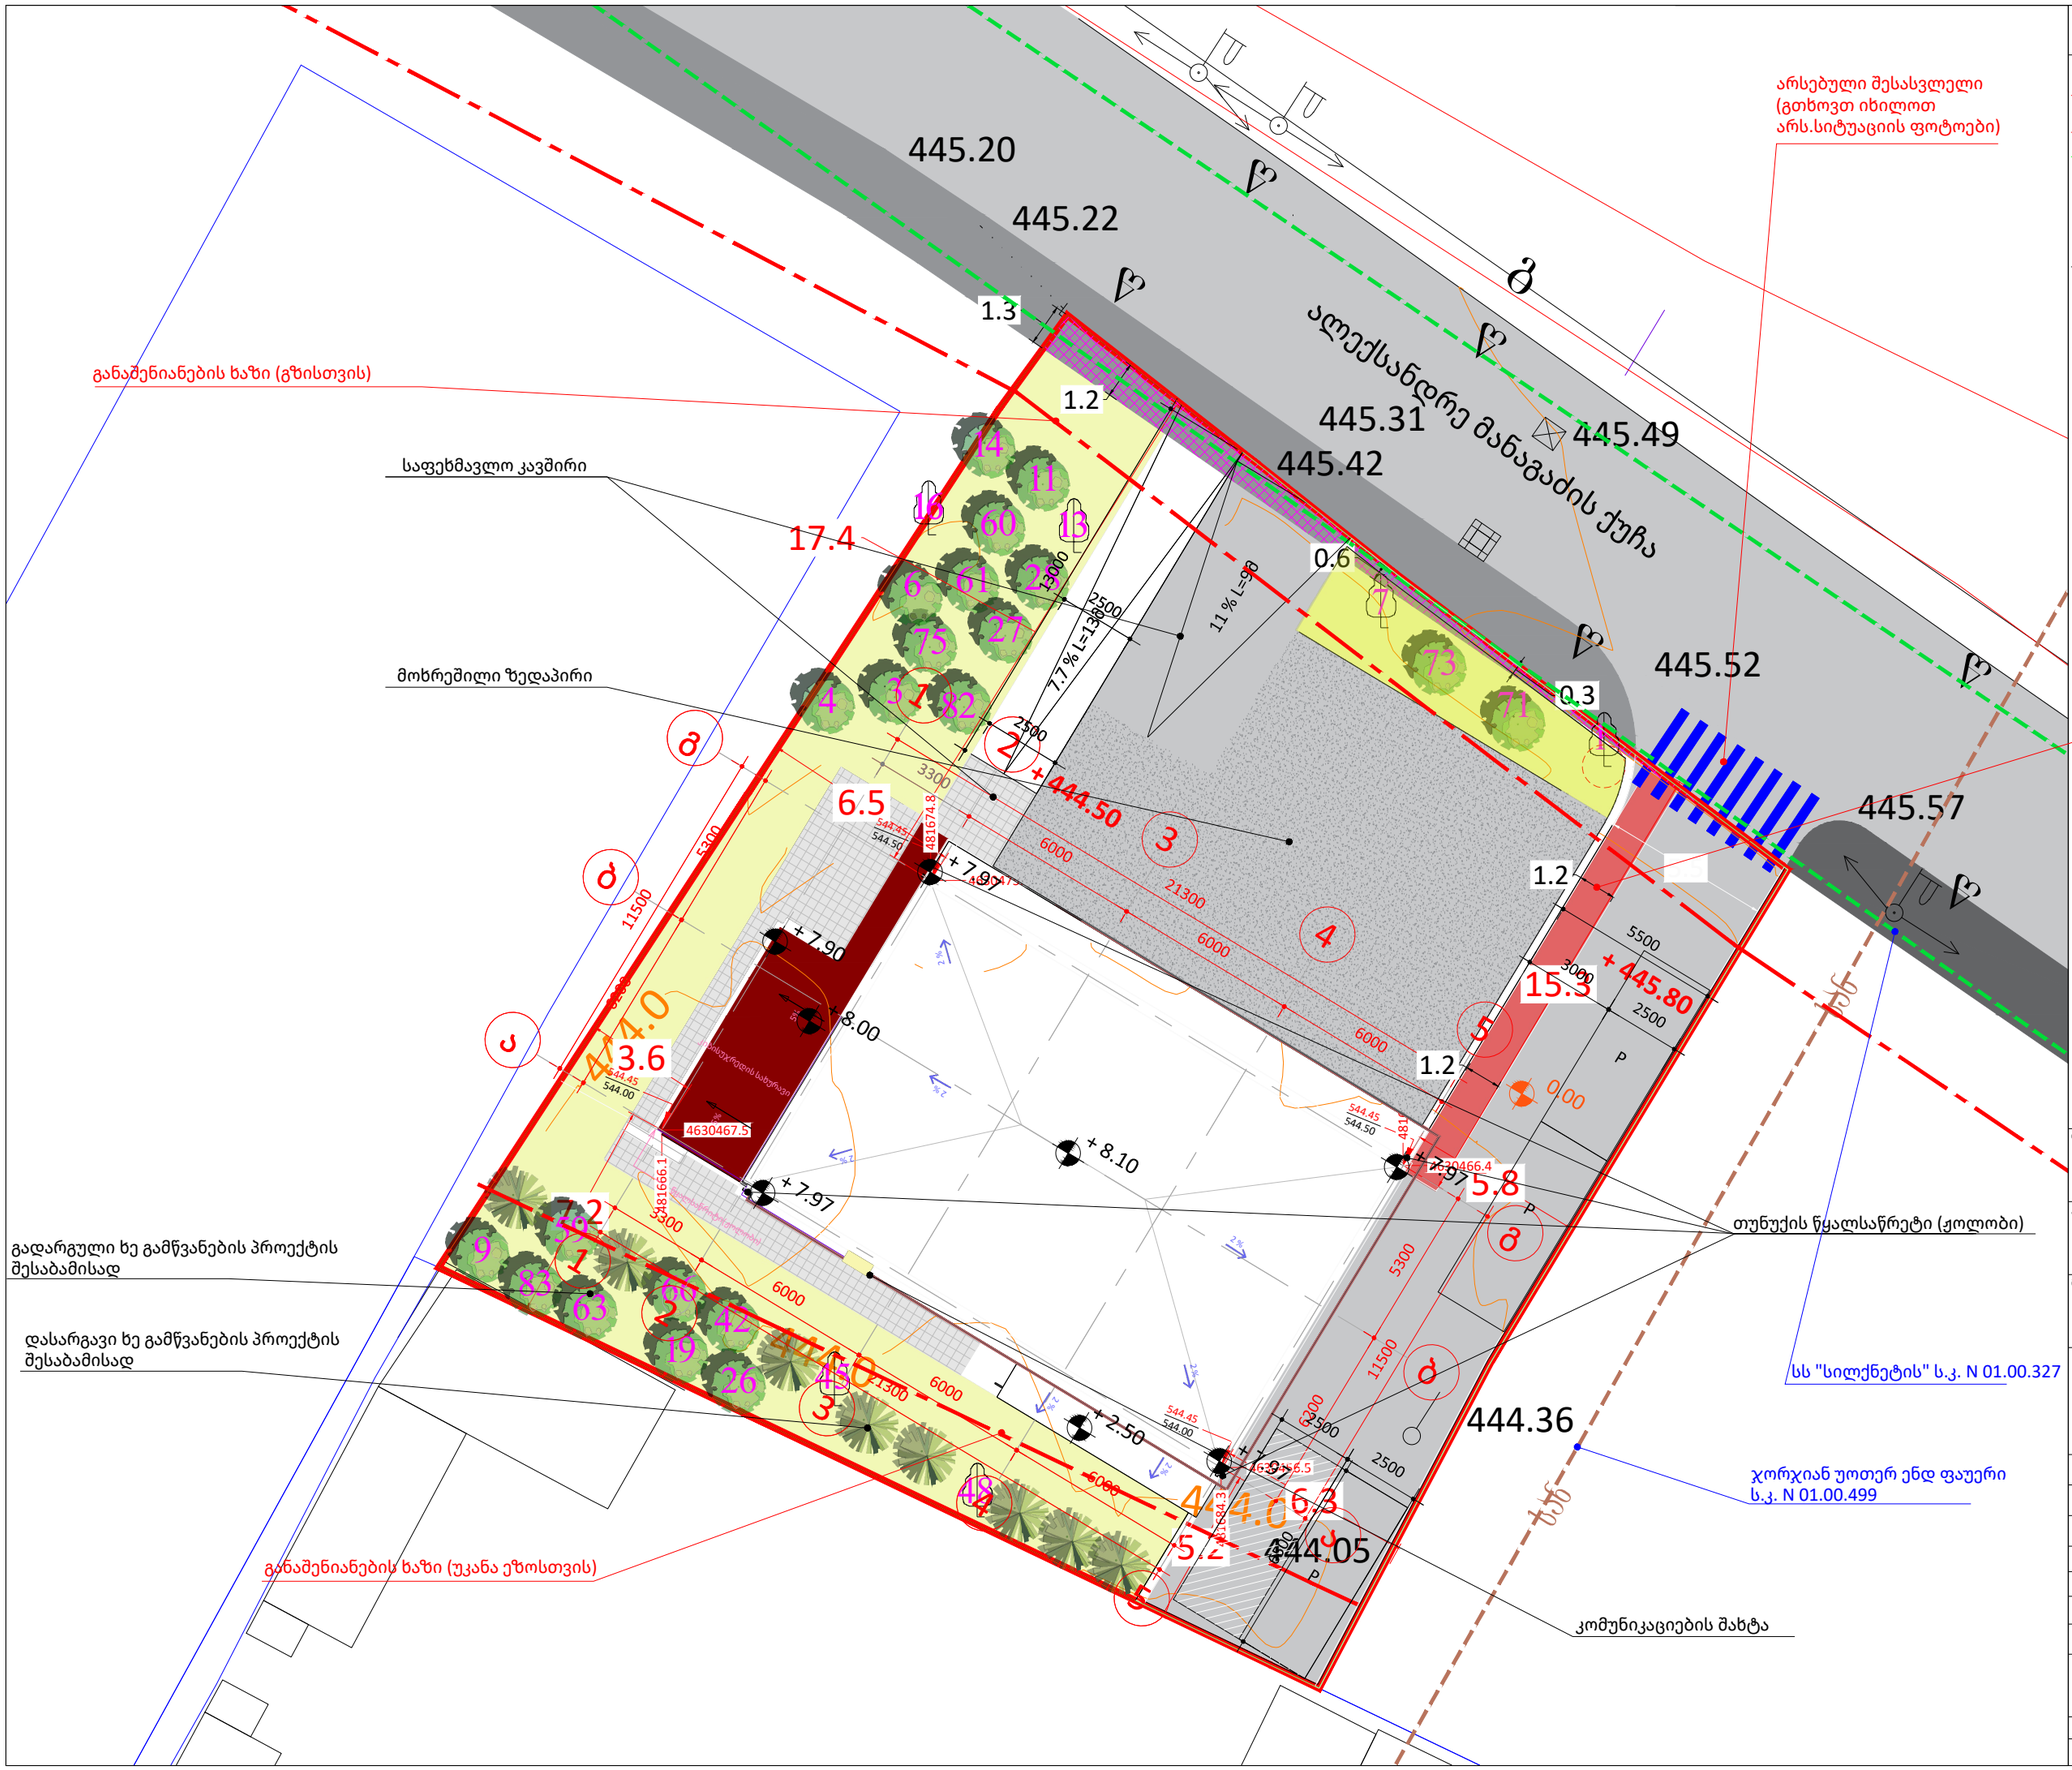

ფურცლის ზომა: A3

	საკადასტრო ხაზი
	განაშენიანების რეგულირების ხაზი (უკანა ეზო)
	წარმოსახვითი სამეზობლო მიჯნის ხაზი
H 0.00	სიმაღლის ნიშნული ფანჯრებისთვის
	არქიტექტურული ნიშნული (+547) კონსტრუქცნული ნიშნული
	სიმაღლის ნიშნული
	რკინა-ბეტონი
	ბლოკის კედელი
	იზოლაცია
	ხრეში,ღორღი

ნახაზზე ზომები მოცემულია მილიმეტრებში, სიმაღლის ნიშნულები მეტრებში.

დამკვეთი:
შპს კალანდა 777

პროექტი:
ოფისი

მისამართი:
ქალაქი თბილისი , ქუჩა ჩიქვანაია , N 25
ს/კ 01.11.04.002.009

შემსრულებელი :	მისამართი :
ერეკლე კერესელიძე	ქალაქი თბილისი , პოლიტკოვსკაიას ქ. N 3

თანამდებობა	გვარი	ხელმოწერა
არქიტექტორი	ერეკლე კერესელიძე	

არქიტექტურული ნაწილი
ARCHITECTURE

მასშტაბი SCALE	1:200	თარიღი DATA OF ISSUE	04/24/25
ნახაზი DRWG.		გენგეგმა	

სტადია	კოდი	ფურცელი
		A100-02

ქალაქი თბილისი, ქუჩა ჩიქვანაია, 25
(01.11.04.002.009) საკუთრებაში არსებული არასასოფლოსამეურნეო
დანიშნულების მიწის ნაკვეთის და მასზე მიმდებარე ტერიტორიის ტოპოგრაფიული

გეგმა



პირობითი აღნიშვნები

WGS 1984 -ის კოორდინატთა სისტემის UTM პროექცია

სამზ. მიწის	ხის ღობე	წყალსადინარი	
არასასოფლო	ქვის ღობე	ბაზა	
შენობა-ნაგებობა	ბეტონის ღობე	ბ	
მშენებარე შენობა	ბოძატი	ძ	
საბაზისო, ხიდვის ხაზები	რკინაბეტონის ბოძი	სან	
ბაზის გარე განაპირა	საინჟინრო ქსელი	ტბ	
	მინ. ბარდაქნილი ბაზა	ტმბ	

შენიშვნა: 1) [illegible] საზღვრის ცვლილება საჭიროა ტერიტორიის ნაწილის სახელით

2) მიწის სამუშაოების შესრულება შეთანხმებით კომუნიკაციის წარმომადგენლებთან

შპს "მერიდიანი" ქ. თბილისი, ს. მგალობლიშვილის ქ. №18 ს/კ 405487708		
პროექტორი:		ნ. კოპაიძე
აზომა:		ა. პოპაიძე
შეამოწმა:		ა. კოპაიძე
მასშტაბი: 1:500		27/09/2023წ.

MERIDIAN
LTD / MERIDIAN / 18 mgaloblishvili street, Tbilisi, Georgia, tel: 574070170
INFO.LTDMERIDIAN@GMAIL.COM