
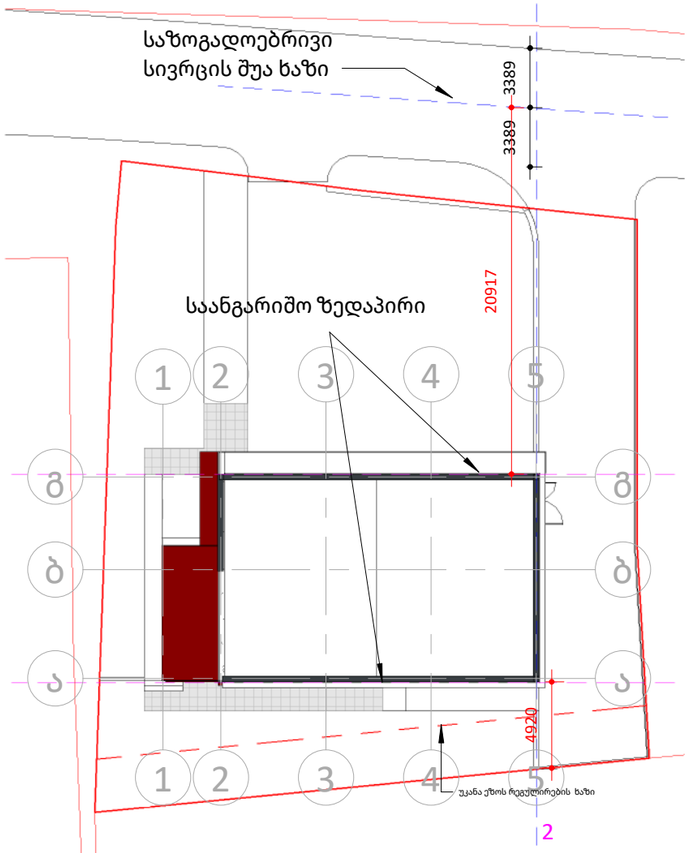


უკანა ეზოს მხარეს შენობის ფასადი 1-5 ღერძში არის ერთგავროვანი, ფასადის საანგარიშო ზედაპირსა და საკადასტრო ხაზს შორის უმოკლესი მანძილი არის 4.9 მ.

ვინაიდან მინიმალური მანძილი საზოგადოებრივი სივრცის შუა ხაზიდან შენობის ფასადის საანგარიშო სიბრტყემდე აღემატება 6მ-ს(L=21.0 მ), L -ის მაქსიმალური მნიშვნელობა სზ-1- სთვის დადგენილება #14-39 -ის მიხედვით და არის 6მ , შესაბამისად H=6/0.4 = 15მ

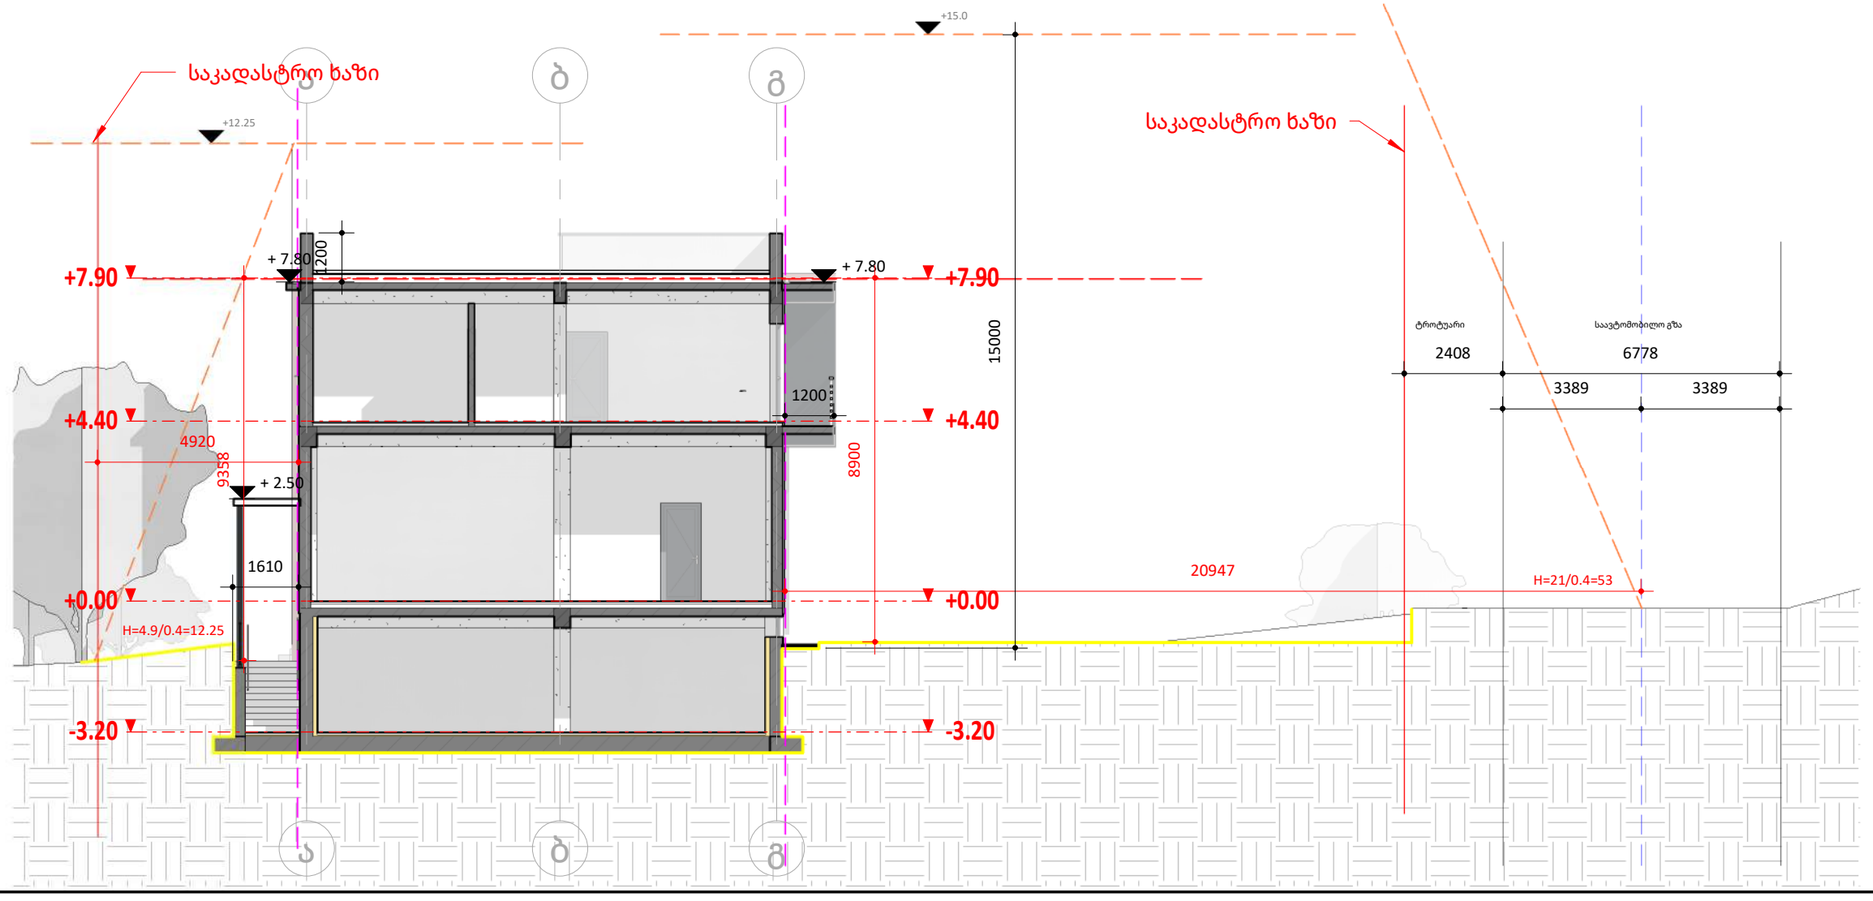

ნახაზზე ზომები მოცემულია მილიმეტრებში, სიმაღლის ნიშნულები მეტრებში.

ფურცლის ზომა: A3	
საკადასტრო ხაზი	
განაშენიანების რეგულირების ხაზი (უკანა ეზო)	
წარმოსახვითი სამეზობლო მიჯნის ხაზი	
H 0.00	სიმაღლის ნიშნული ფანჯრებისთვის
არქიტექტურული ნიშნული (+547) კონსტრუქციული ნიშნული	სიმაღლის ნიშნული
	რკინა-ბეტონი
	ბლოკის კედელი
	იზოლაცია

დამკვეთი:	შპს კალანდა 777
პროექტი:	ოფისი
მისამართი:	ქალაქი თბილისი , ქუჩა ჩიქვანაია , N 25 ს/კ 01.11.04.002.009

შემსრულებელი:	მისამართი:
ერეკლე კერესელიძე	ქალაქი თბილისი , პოლიტკოვსკაიას ქ. N 3

თანამდებობა	გვარი	ხელმოწერა
არქიტექტორი	ერეკლე კერესელიძე	

არქიტექტურული ნაწილი
ARCHITECTURE

მასშტაბი SCALE	As indicated	თარიღი DATA OF ISSUE	02/17/24
ნახაზი DRWG.		მაქსიმალური სიმაღლის განაზღვრის სქემა	
სტადია	კოდი	ფურცელი	
		A407	