სართულის გეგმა +0.000 ნიშნულზე

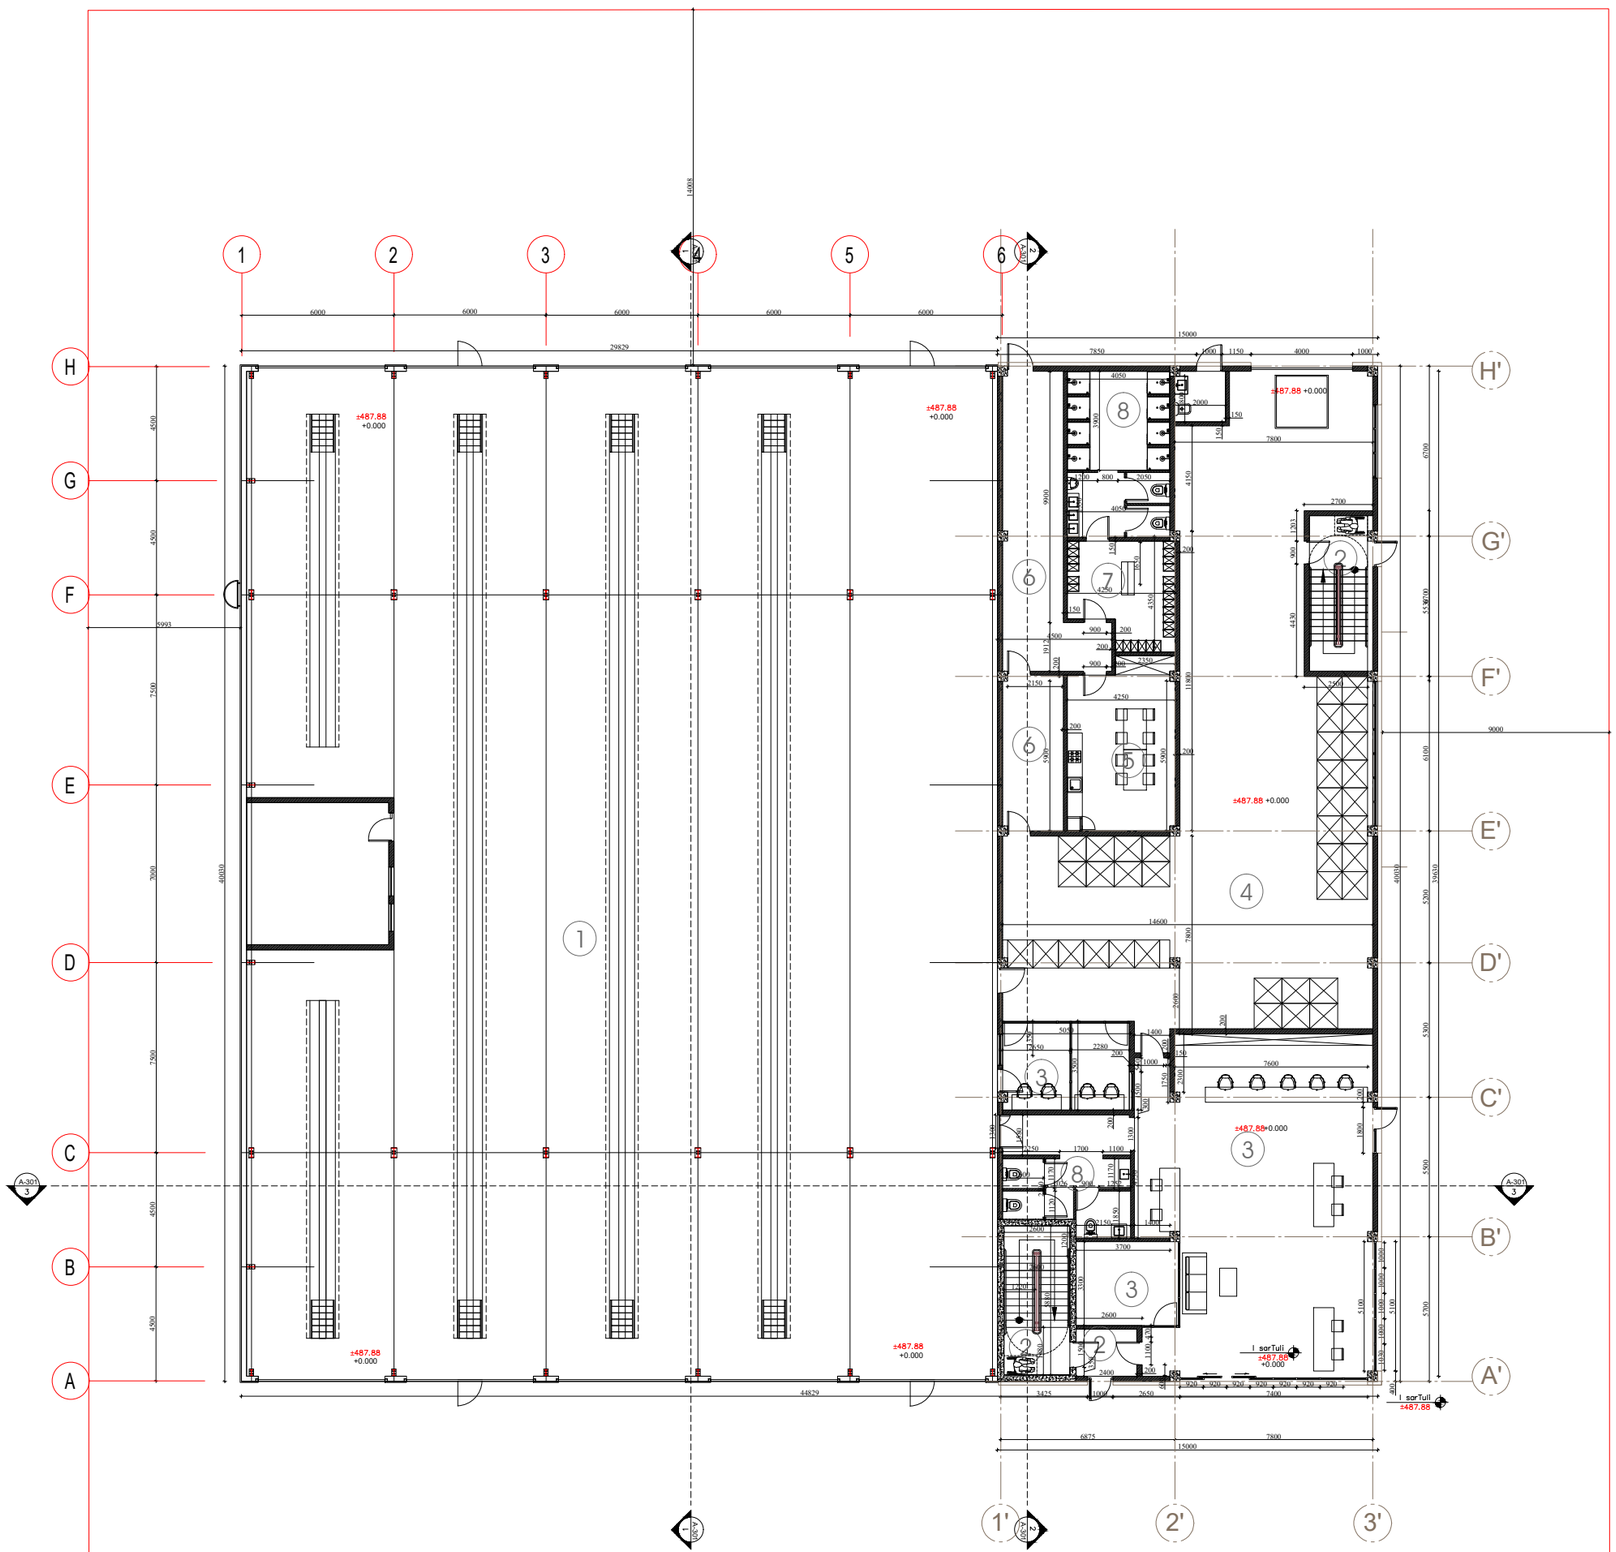

საპროექტო ბენი

არქიტექტორი	ნ.ჩხაიძე	
არქიტექტორი	ი.აფციაური	

ექსპლიკაცია:

1) ავტოსერვისი - 1188.5 კვ.მ
2) ჯიბის უჯრედი, დერეფანი -35.5კვ.მ
3) ლობი და სერვისი -159.6 კვ.მ
4) სათავსი -228.7 კვ.მ
5) სასადილო ოთახი -27.7 კვ.მ
6) ტექნიკური ოთახი -46.6 კვ.მ
7) გასახდელი -16.1 კვ.მ
8) WC და სამზარეულო ოთახი-44.1 კვ.მ

რევიზია

თარიღი	ნომერი	ხელმწერა

პროექტი

სატრანსპორტო ინფრასტრუქტურის ობიექტი

მასშტაბი	ფორმატი	თარიღი
	A3	13.11.2022

სტადია: სქემატური პროექტი

ფაილის სახელ. DWG

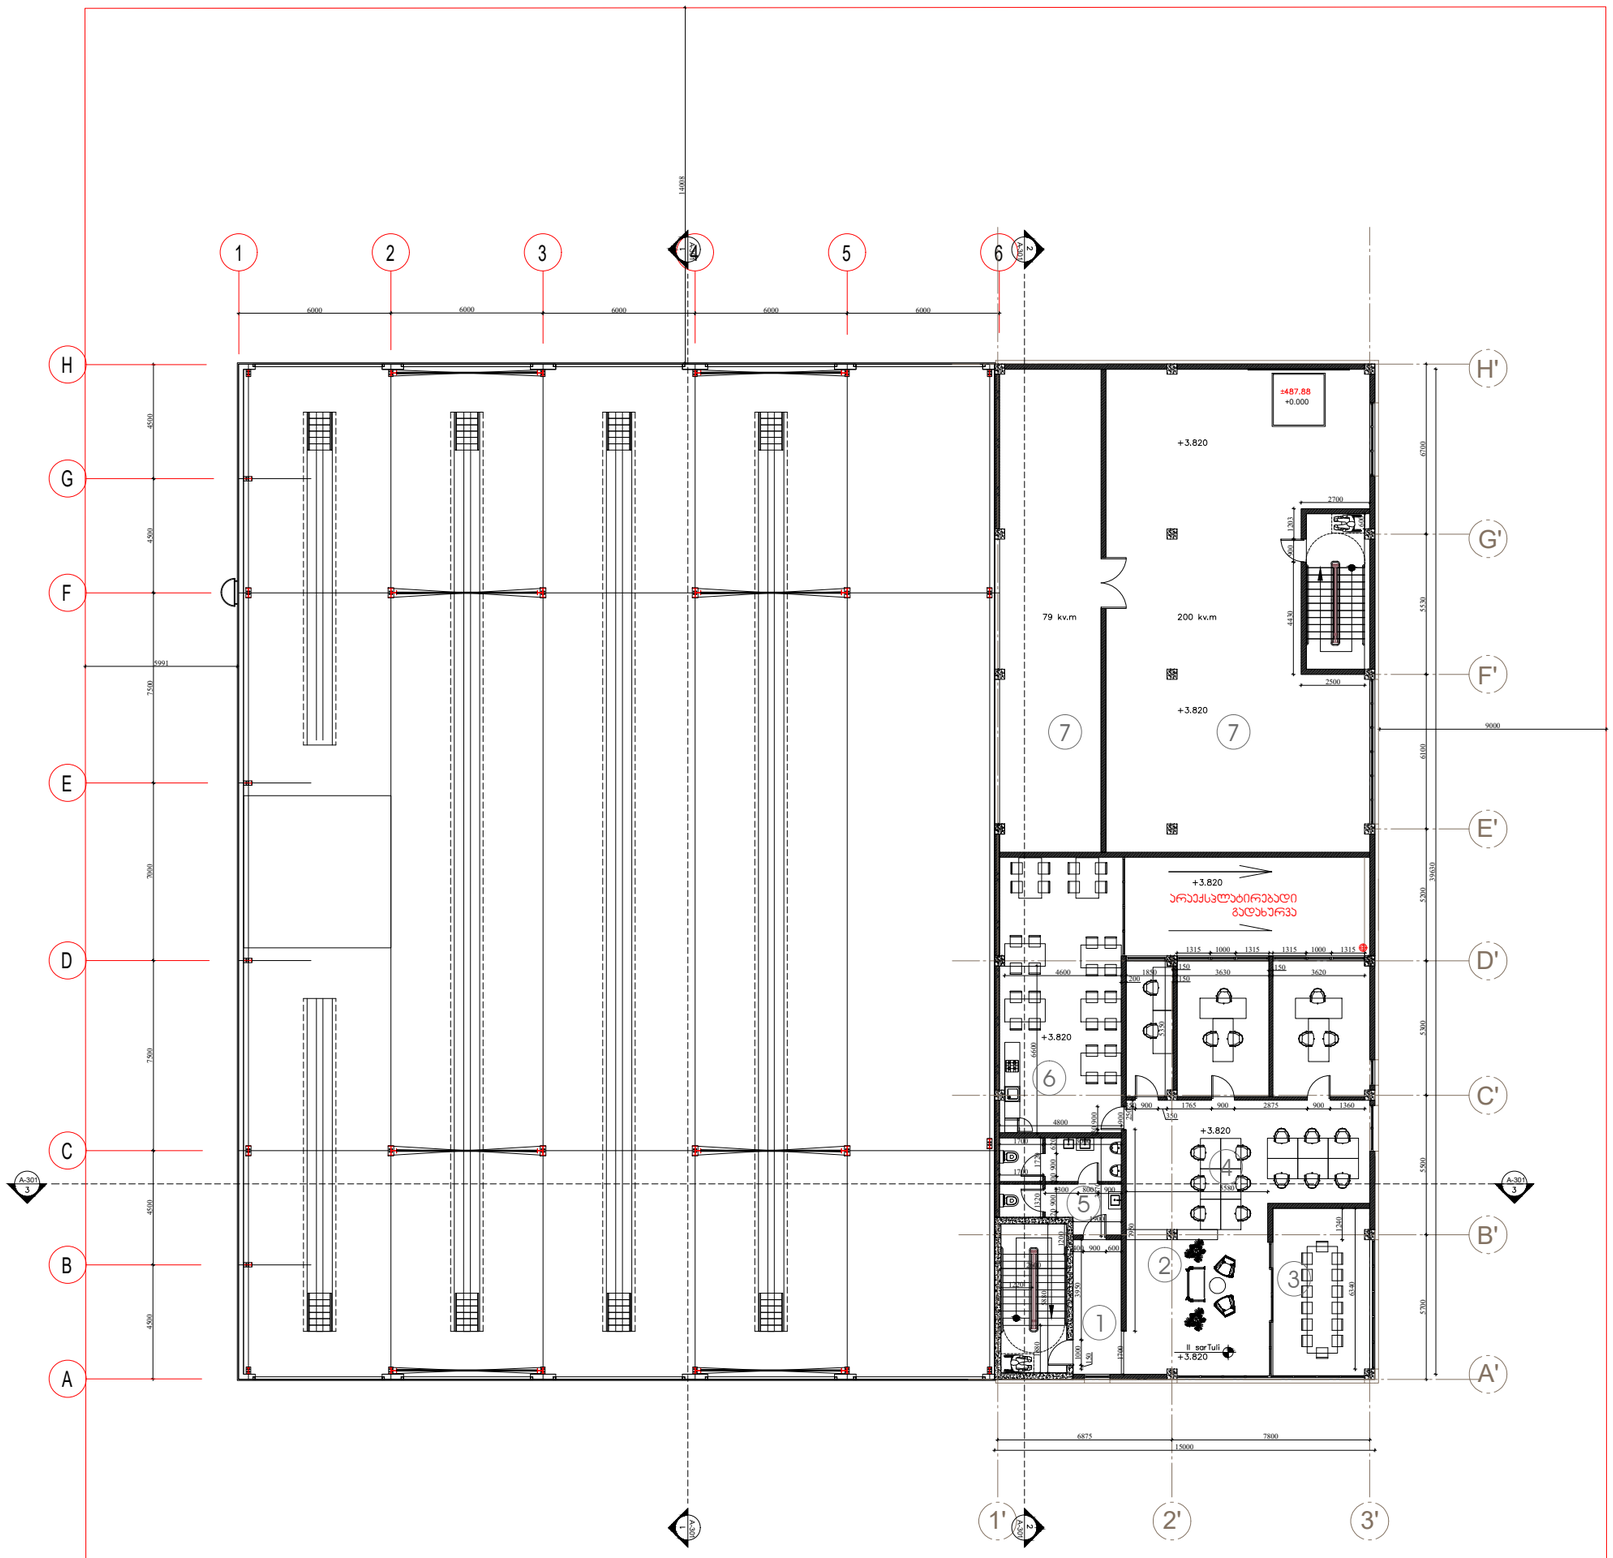

სართულის გეგმა +4.750 ნიშნულზე

საპროექტო ბენი		
არქიტექტორი	ნ.ჩხაიძე	
არქიტექტორი	ი.აფციაური	

ექსპლიკაცია:

1) ბიბის უჯრედი, დერეფანი - 40.9 კვ.მ
2) მისაღები სივრცე -76.7კვ.მ
3) შეხვედრების ოთახი -25.3 კვ.მ
4) ოფისი -49.4 კვ.მ
5) WC -16.4 კვ.მ
6) სასადილო ოთახი -52.0 კვ.მ
7) დამხმარე ფართი -255.9 კვ.მ

რევიზია

თარიღი	ნომერი	ცვლილება

პროექტი

სატრანსპორტო ინფრასტრუქტურის ობიექტი

მასშტაბი	ფორმატი	თარიღი
	A3	13.11.2022
სტადია	სქემატური პროექტი	
ფაილის სპეც.	DWG	

გადახურვის გეგმა +9.800 ნიშნულზე

საპროექტო ბიენი		
არქიტექტორი	ნ.ჩხაიძე	
არქიტექტორი	ი.აფციაური	

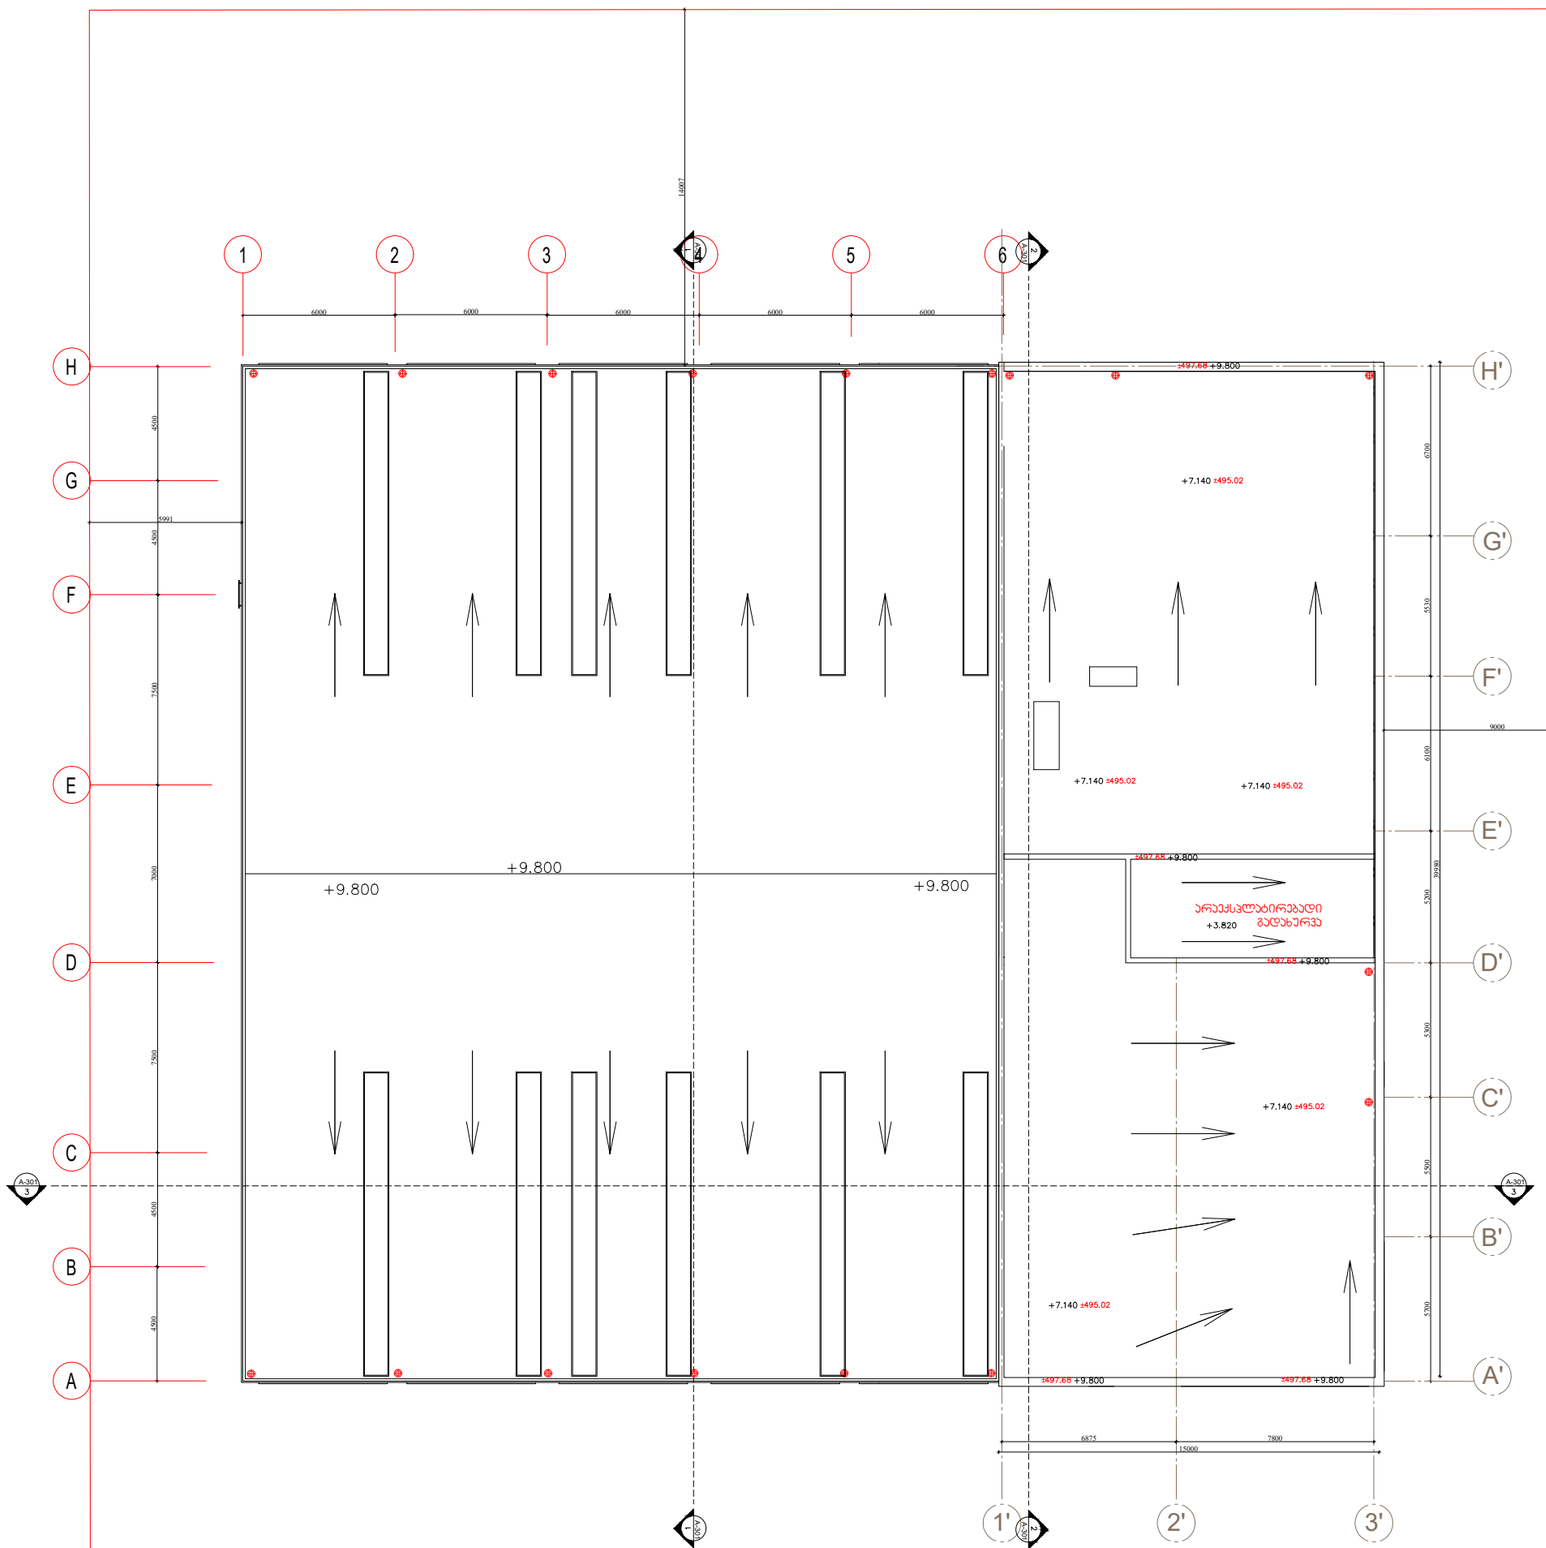

რევიზია		
თარიღი	ნომერი	ხელი

პროექტი

სატრანსპორტო ინფრასტრუქტურის ობიექტი

მასშტაბი	ფორმატი	თარიღი
	A3	13.11.2022
სტადია	სქემატური პროექტი	
ფაილის სახე.	DWG	

შენობა-ნაგებობის უსაფრთხოების წესებთან შესაბამისობის ანალიზი

გამოყენებული წესები - **„შენობა-ნაგებობის უსაფრთხოების წესები“**

ჩამოთვალეთ შენობის დაკავებულებები და აღწერეთ თითოეული გამოყენება
სასაწყობო ჯგუფის ქვეჯგუფი **სწ-1** 0.000 ნიშნულზე
სასაწყობო ჯგუფის ქვეჯგუფი **სწ-2** 0.000; 3.820 ნიშნულებზე
საქმიანი ჯგუფი **სქ** 0.000, 3.820 ნიშნულებზე

კონსტრუქციის ტიპი:	
განსაზღვრეთ კონსტრუქციის არსებული შენობისთვის: მაგალითი: II-A, II-B, V-A, V-B	
განსაზღვრეთ კონსტრუქციის ტიპი ახალი შენობისთვის: მაგალითი: II-A, II-B, V-A, V-B	III-B
შერეული კონსტრუქციის შემთხვევაში მიუთითეთ ტიპები, რომელიც გამოყენებული იქნება, განსაზღვრეთ ტიპები და მათი მდებარეობა:	

სიმაღლის შეზღუდვები ცხრილი 503 -ის მიხედვით		
დაკავებულობები	**დასაშვები სართულიანობა**	**შემოთავაზებული სართულიანობა**
სასაწყობო ჯგუფის ქვეჯგუფი **სწ-1**	**3**	**1**
სასაწყობო ჯგუფის ქვეჯგუფი **სწ-2**	**4**	**2**
საქმიანი ჯგუფი **სქ**	**4**	**2**
	დასაშვები სიმაღლე	**შემოთავაზებული სიმაღლე**
საერთო სიმაღლე =	**16.8**	**9.800მ.** **(მიწის დონის ნიშნული 487,73)**
მიწის ზემოთ სართულის რაოდენობა	**2 სართული**	

ფართობის შეზღუდვები ცხრილი 503 -ის მიხედვით		
დაკავებულობები	**დასაშვები ფართობი**	**შემოთავაზებული ფართობი**
სასაწყობო ჯგუფის ქვეჯგუფი **სწ-1**	**1630,0 მ2**	**1173.0 მ2**
სასაწყობო ჯგუფის ქვეჯგუფი **სწ-2**	**2420,0 მ2**	**674,47 მ2**
საქმიანი ჯგუფი **სქ**	**1770,0 მ2**	**437,5 მ2**
იატაკის საერთო ფართობი =	**2284,97 კვ.მ**	
იატაკების რაოდენობა =	**2**	

გარე კედლის ცეცხლმედეგობისა და ღიობისადმი მოთხოვნები ცხრილების 602-ის და 705.8 -ის მიხედვით									
გარე კედელი (ღერძებში)	**ხანძარსაწინააღმდეგო მანძილი** (მეტრი)	**ცეცხლმედეგობის ხარისხი** (საათი)		**კედლის ღიობების ფართობი** (კედლის %)					
				დასაშვები			**გათვალისწინებული**		
		მოთხოვნილი	**გათვალისწინებული**	**დაცული**	**დაუცველი საშხეფებით**	**დაუცველი**	**დაცული**	**დაუცველი საშხეფებით**	**დაუცველი**
“1-6-3“ ღერძებში	9 მეტრზე მეტი	0	0	შეუზღუდავი	შეუზღუდავი	შეუზღუდავი	-	-	**არ იზღუდება**
“3’-6-1“ ღერძებში	9 მეტრზე მეტი	0	0	შეუზღუდავი	შეუზღუდავი	შეუზღუდავი	-	-	**არ იზღუდება**
“A’-H’“ ღერძებში	8.93	0	0	შეუზღუდავი	შეუზღუდავი	70%	-	-	**0%**

“H’-A“ ღერძებში	6.00	0	0	შეუზღუდავი	შეუზღუდავი	45%	-	-	0%

ხანძრისაგან დაცვის სისტემებისადმი მოთხოვნები							
დაკავებულობები/სივრცეები/გასასვლელი საშუალებები	ავტოსაშხეფი სისტემა	ალტერნატიული ავტომატური ცეცხლსაქრობი სისტემები	სახანძრო განგაშისა, კვამლაღმომჩენი და ცეცხლაღმომჩენი სისტემები	სახანძრო მილდგარების სისტემები	კვამლის საკონტროლო სისტემები	ხელის ცეცხლმაქრები	საავარიო განგაშის სისტემები
სასაწყობო ჯგუფი სწ-1	-	არა	კი	კი	-	კი	არა
სასაწყობო ჯგუფი სწ-2	-	არა	კი	კი	-	კი	არა
საქმიანი ჯგუფი სქ	-	არა	კი	კი	-	კი	არა
კიბის უჯრედი					-		
დერეფანი					-	-	
სახანძრო-სამაშველო სამსახურის მიერ გამოსაყენებელი მისაერთებლები				-			

თითოეული სართულიდან გასასვლელი საშუალება						
სართულები	დაკავებულობა და დაკავებულობ	მოთხოვნილი გასასვლე	გათვალისწინებული გასასვლელების/	გასასვლელი საშუალებების სიგანე(მეტრი)		
				გზა-კიბეები	დერაფანი,	გასასვლელის გზა-კარი

	ის დატვირთვის ჯამური მაჩვენებელი	ლების/გასასვლელთან მისადგომის რაოდენობა	გასასვლელთან მისადგომის რაოდენობა და ტიპი	მოთხოვნილი	გათვალისწინებული	მოთხოვნილი	გათვალისწინებული	მოთხოვნილი	გათვალისწინებული
პირველი სართული +/0.00 ნიშნული	სწ-1 (დ.დ.-63) სწ-2 (დ.დ.-21 სქ (დ.დ.-19)	2 2 1	2 2 2			--	--	0,82 0,82 0,82	>0,82 >0,82 >0,82
მეორე სართული +3.820 ნიშნული	სქ (დ.დ.-28 სწ-2 (დ.დ.-15	1	1 შიგა გასასვლელის გზა-კიბე	1.10	1,20	0,90	1,850	0,82	.0,82

დაკავებულობები/სივრცეები/გასასვლელი საშუალებები	ბუნებრივი განიავება	მექანიკური განიავება
სწ-1 სწ-2	კი	-
სქ	კი	-
კიბის უჯრედი	კი	-
დერეფანი	კი	-

ავტოსერვისის შენობა

ქალაქი თბილისი, კახეთის გზატკეცილი №103

(ს/კ 01.19.18.004.071)

მისაწვდომობის ეროვნული სტანდარტის შესაბამისი დოკუმენტაცია

საქართველოს მთავრობის 2016 წლის 28 იანვრის №41 დადგენილებასთან ტექნიკური რეგლამენტის "შენობა-ნაგებობის უსაფრთხოების წესების" დამტკიცების თაობაზე შესაბამისობის ანალიზი

2026 წ.

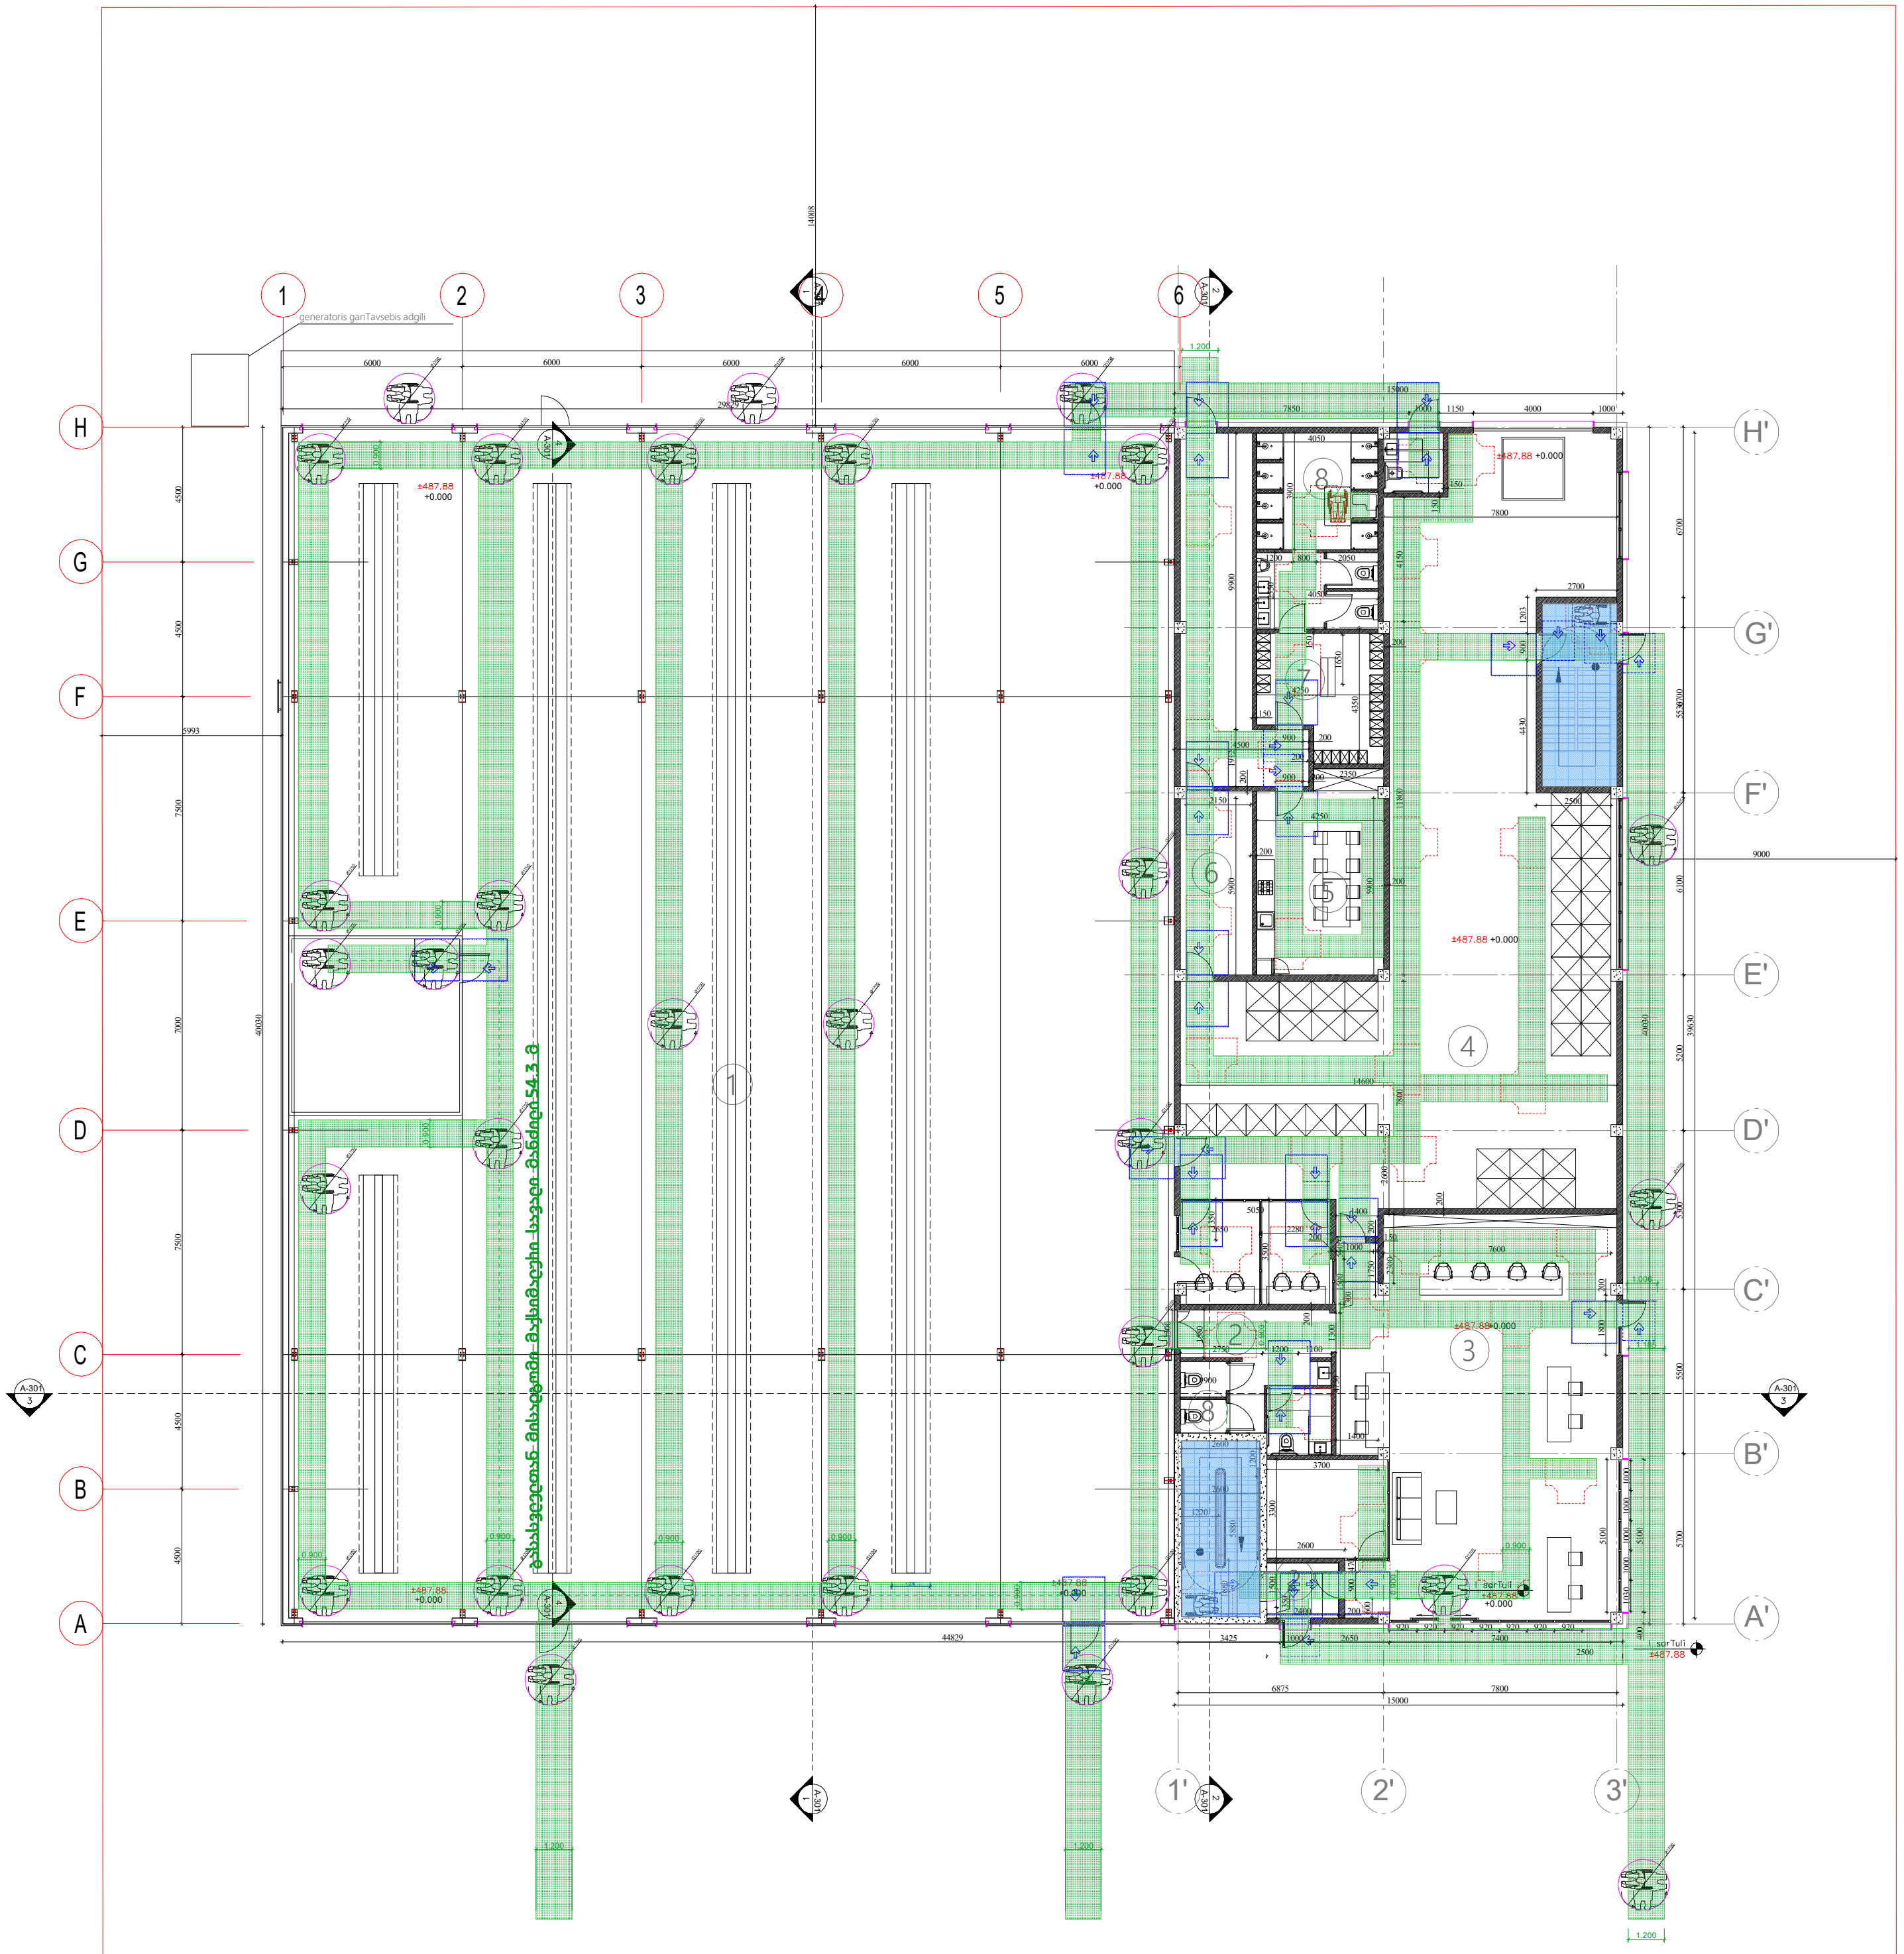

სართულის გეგმა
+0.000 ნიშნულზე

ექსპლიკაცია:

1) ავტოსერვისი - 1188.5 კვ.მ
2) კიბის უჯრედი, ლიფტები -37.4კვ.მ
3) ლობი და სერვისი -121.8 კვ.მ
4) სათავსი -241.9 კვ.მ
5) სასადილო ოთახი -27.7 კვ.მ
6) ტექნიკური ოთახი -49.2 კვ.მ
7) გასახდელი -17.0 კვ.მ
8) WC -38.6 კვ.მ

შენიშვნები
მოსატრიალებელი სივრცეები

ვარიანტი 1 ვარიანტი 2

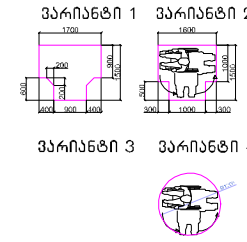

ვარიანტი 3 ვარიანტი 4

თავისუფალი სივრცე კართან მანევრირებისთვის – ანჯამიანი კარი წინიდან მისაწვდომი – გამოწევით გაღება

თავისუფალი სივრცე კართან მანევრირებისთვის – ანჯამიანი კარი წინიდან მისაწვდომი – მიწოლით გაღება

თავისუფალი სივრცე კართან მანევრირებისთვის – ანჯამიანი კარი ანჯამის მხრიდან მისაწვდომი – გამოწევით გაღება

თავისუფალი სივრცე კართან მანევრირებისთვის – ანჯამიანი კარი საკეტის მხრიდან მისაწვდომი – გამოწევით გაღება

თავისუფალი სივრცე კართან მანევრირებისთვის – ანჯამიანი კარი ანჯამის მხრიდან მისაწვდომი – გამოწევით გაღება

თავისუფალი სივრცე კართან მანევრირებისთვის – ანჯამიანი კარი საკეტის მხრიდან მისაწვდომი – მიწოლით გაღება
120 მინ. თუ მოწყობილია მიმხურავი

თავისუფალი სივრცე კართან მანევრირებისთვის – ანჯამიანი კარი ანჯამის მხრიდან მისაწვდომი – მიწოლით გაღება
120 მინ. თუ მოწყობილია მიმხურავი

შენიშვნები

1.იატაკის ზედაპირები მოეწყობა ისე, რომ იქნება მდგრადი, მყარი და არასრიალა.

მისაწვდომი სვლაგეზი 90 სმ

სატრანსპორტო ინფრასტრუქტურის ობიექტი

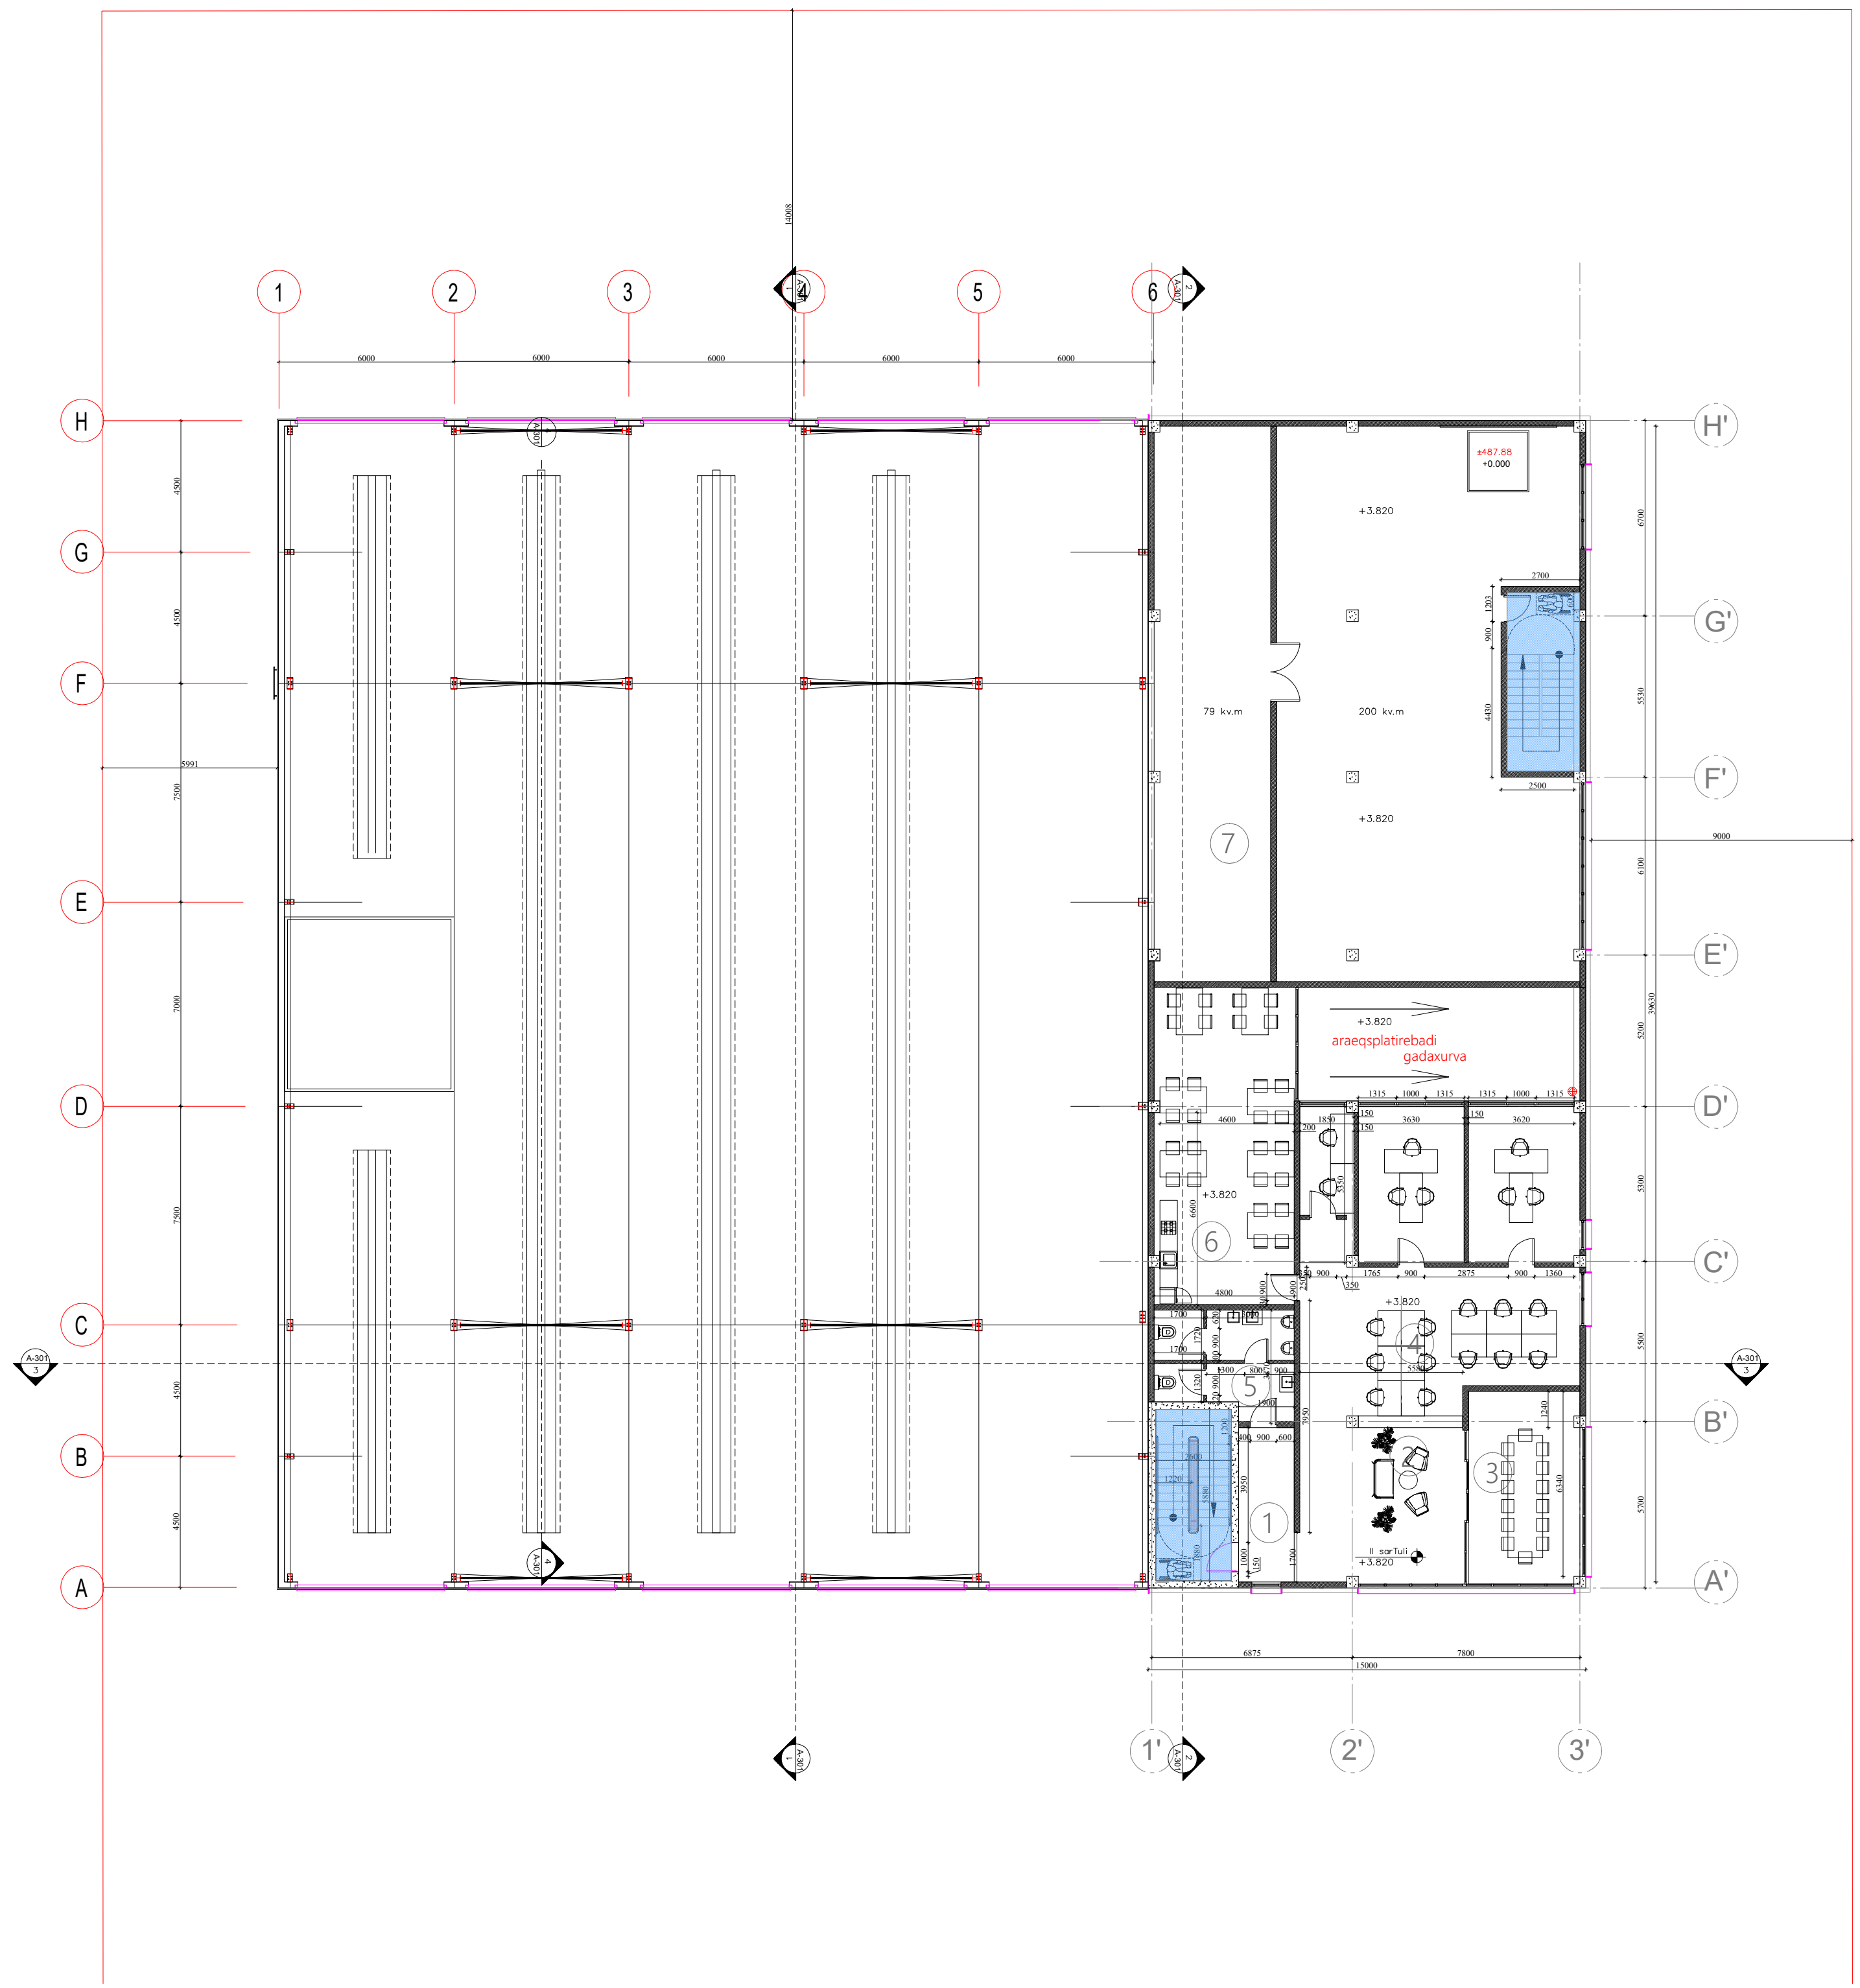

სართულის გეგმა
+3.820 ნიშნულზე

ექსპლიკაცია:

1) კიბის უჯრედი, დერეფანი - 28.4 კვ.მ
2) მისაღები სივრცე -31.4კვ.მ
3) შეხვედრების ოთახი -23.5 კვ.მ
4) ოფისი -94.4 კვ.მ
5)WC -13.4 კვ.მ
6) სასადილო ოთახი -31.3 კვ.მ
7) დამხმარე ფართი -72.1 კვ.მ

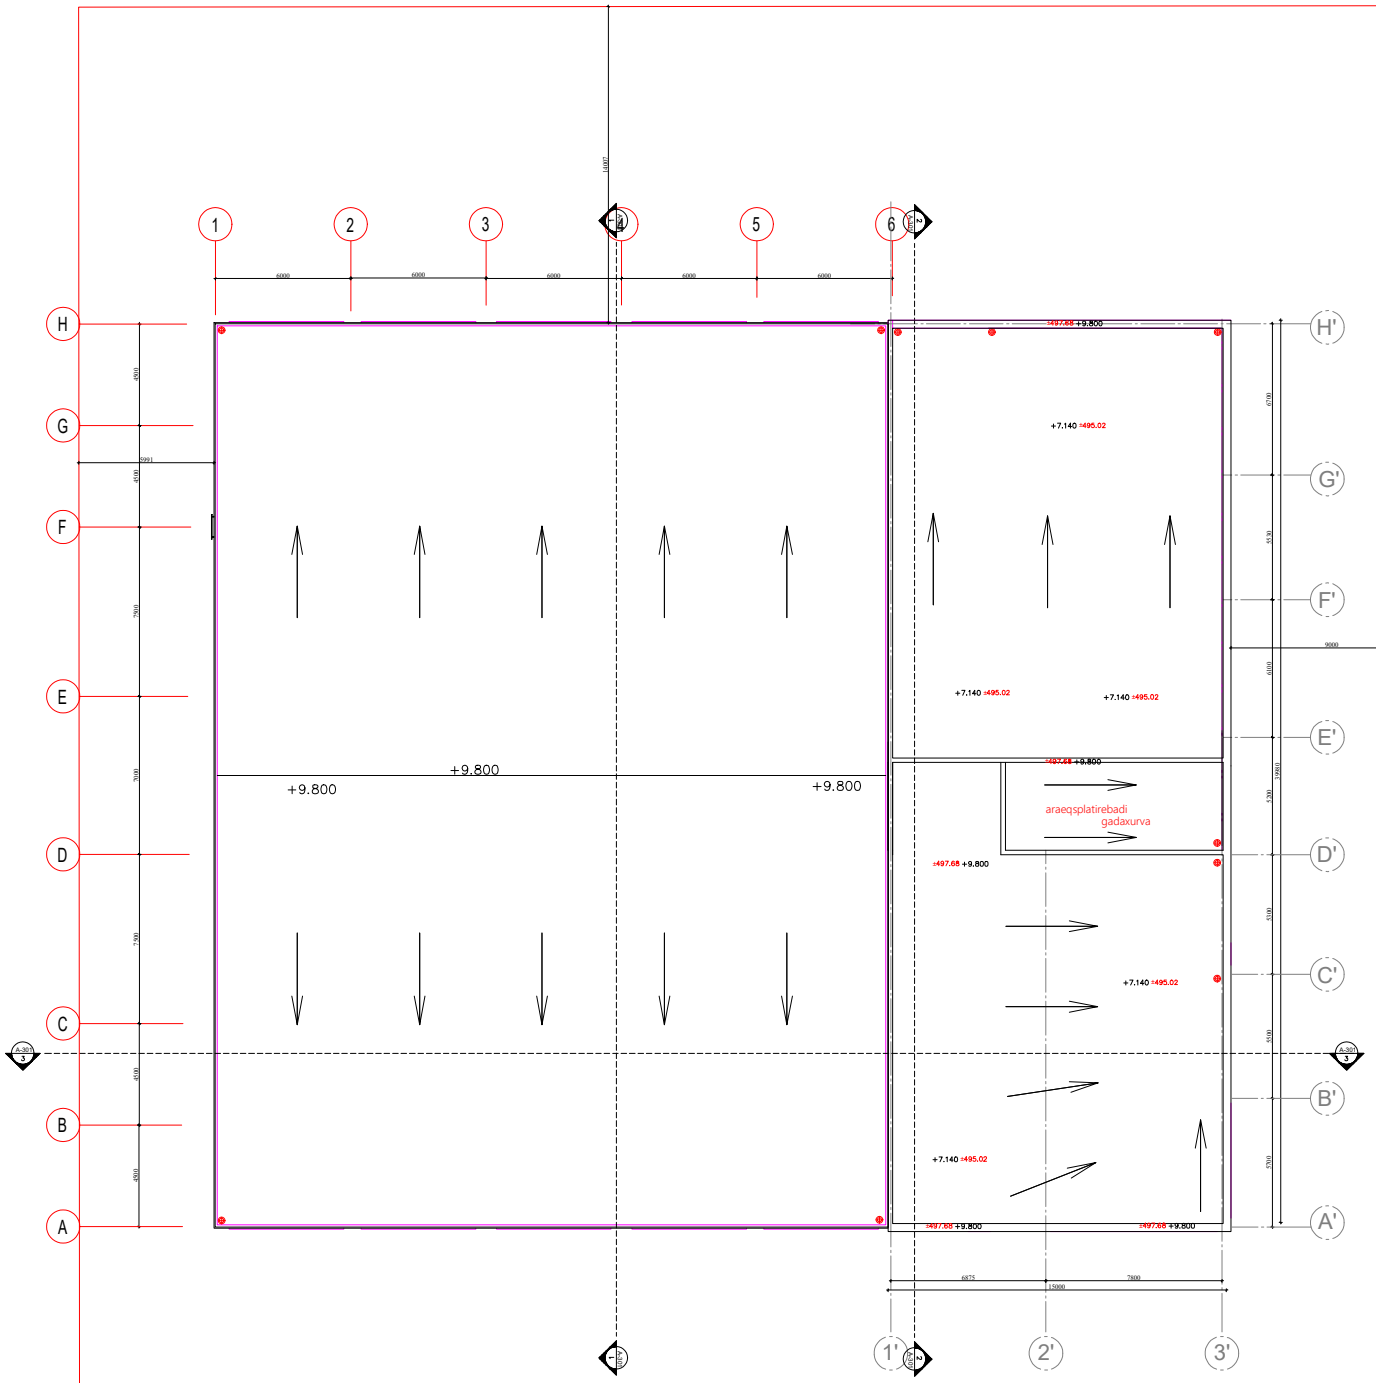

gadaxurvis gegma
+9.800 niSnulze

saproqto gundi		
arqiteqtori	n.CxaiZe	
arqiteqtori	i.afciauri	

მონტაჟის სტანდარტული დეტალები

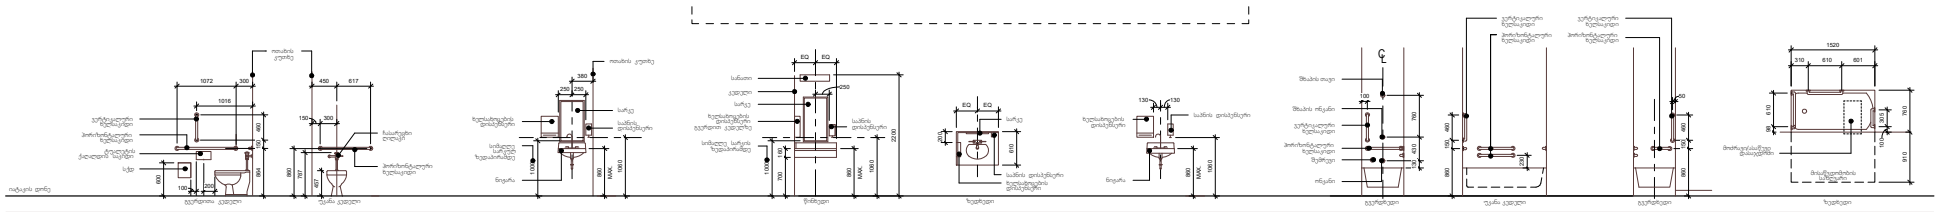



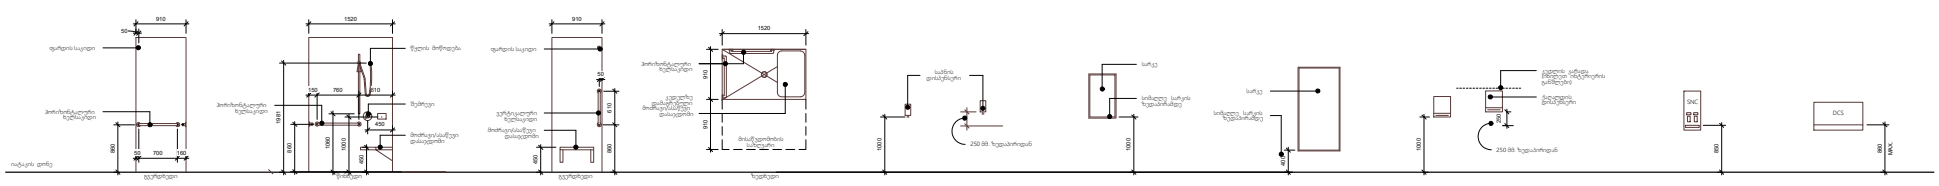





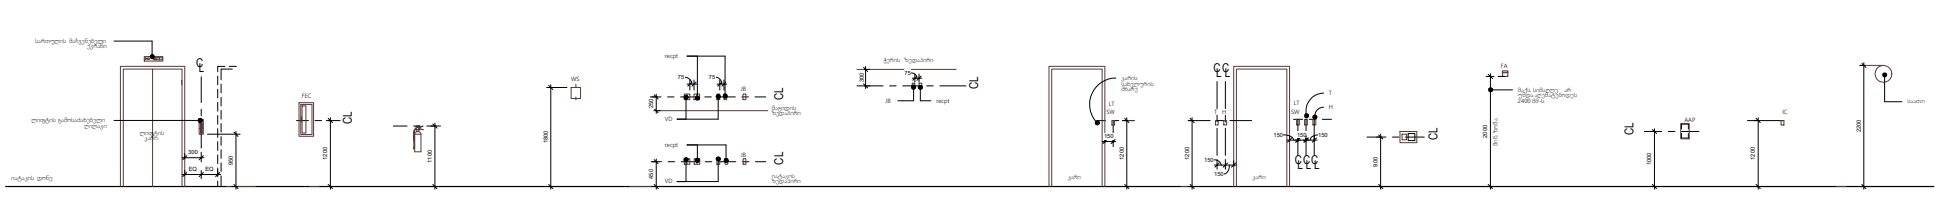

განმარტება	ღიობები:	სანიაღვრე არხები	ფილტრისშემრი	კედლის სანათი	ელ. ჩამრთველები და როზეტები	სათვალთვალო კამერის კედის წერო	შეტანა/ამოღებული	თერმოსტატი	ბარათის წამკითხველი	სანამბორი სოკელი/ბაგეტი	სანამბორი სოკელის ღიობი	ინტერკომი	სათო
შენიშვნა:	ფეხების გამომამაგრებელი ღიობი ფეხების გამომამაგრებელი ღიობის ზომა და ადგილი იხ.აქსს. ფრონტებზე			სანათი ან ანათებადი ფილების კედლის ზედაპირიდან დაშორება									

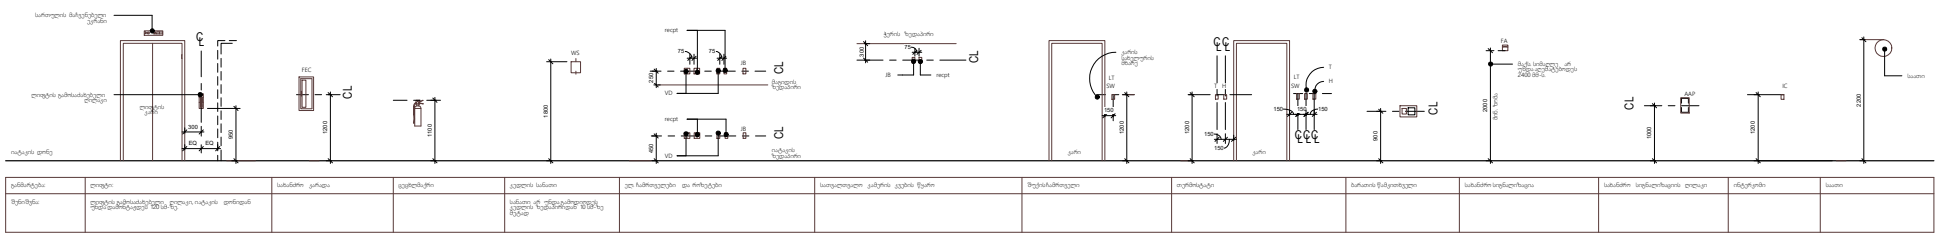

განმარტება	ღიობები:	სანიაღვრე არხები	ფილტრისშემრი	კედლის სანათი	ელ. ჩამრთველები და როზეტები	სათვალთვალო კამერის კედის წერო	შეტანა/ამოღებული	თერმოსტატი	ბარათის წამკითხველი	სანამბორი სოკელი/ბაგეტი	სანამბორი სოკელის ღიობი	ინტერკომი	სათო
შენიშვნა:	ფეხების გამომამაგრებელი ღიობი ფეხების გამომამაგრებელი ღიობის ზომა და ადგილი იხ.აქსს. ფრონტებზე			სანათი არ უნდა დამონტაჟდეს კედლის ზედაპირიდან 80 სმ-ზე ნაკლებ									

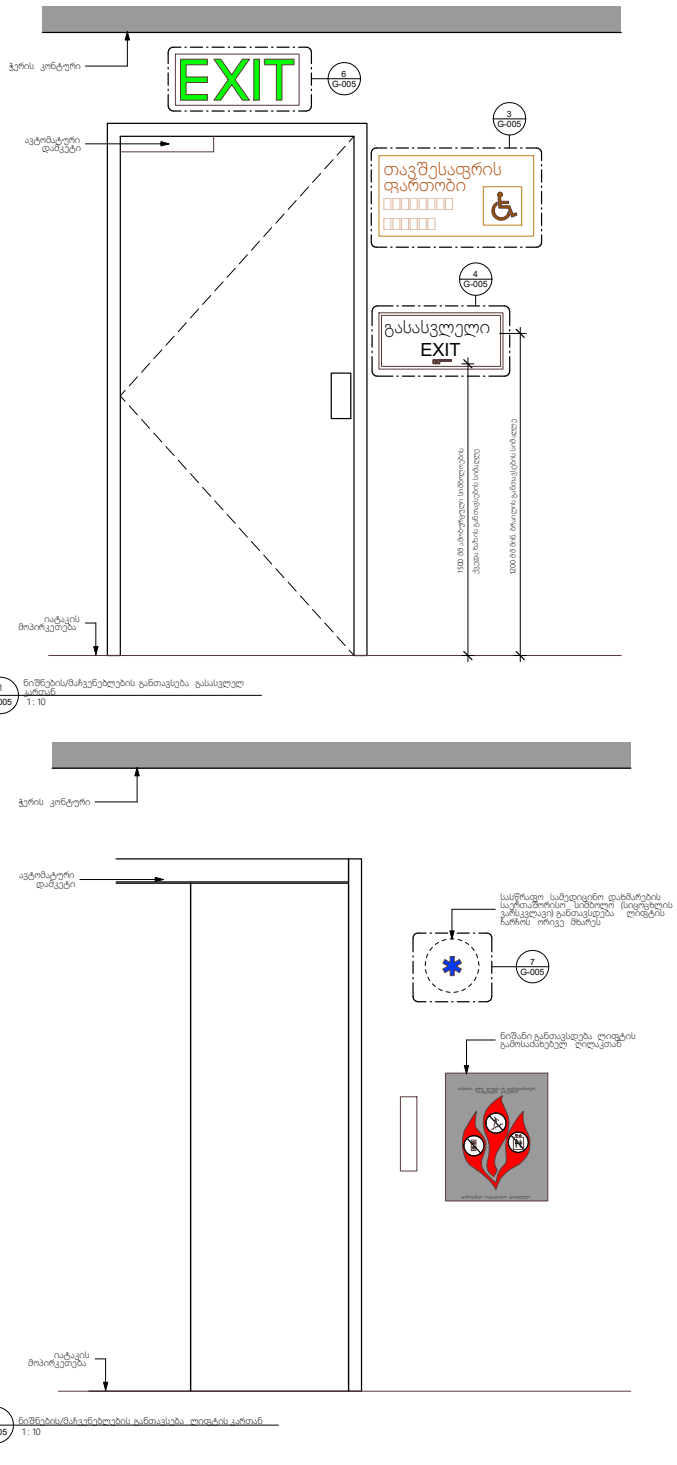

1 G-005 ნიშნების/მარჭვენებლების განთავსება გასასვლელ კართან
1 : 10

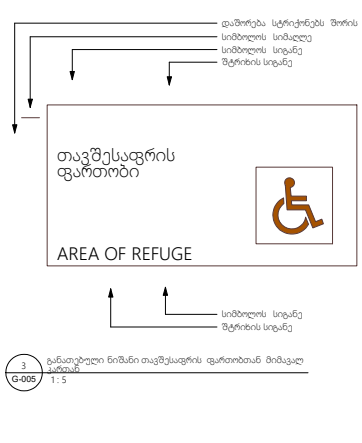

3 G-005 განათებული ნიშანი თავშესაფრის ფართობთან მიმავალ კართან
1 : 5

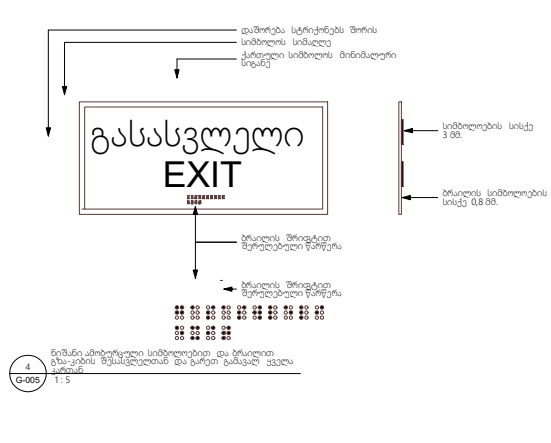

4 G-005 ნიშანი ამოტვიფული სიმბოლოებით და ბრაილით ტეხა-ვიბის შესაბამისად კედელთან და ბარეთ გამავალ ყველა კართან
1 : 5

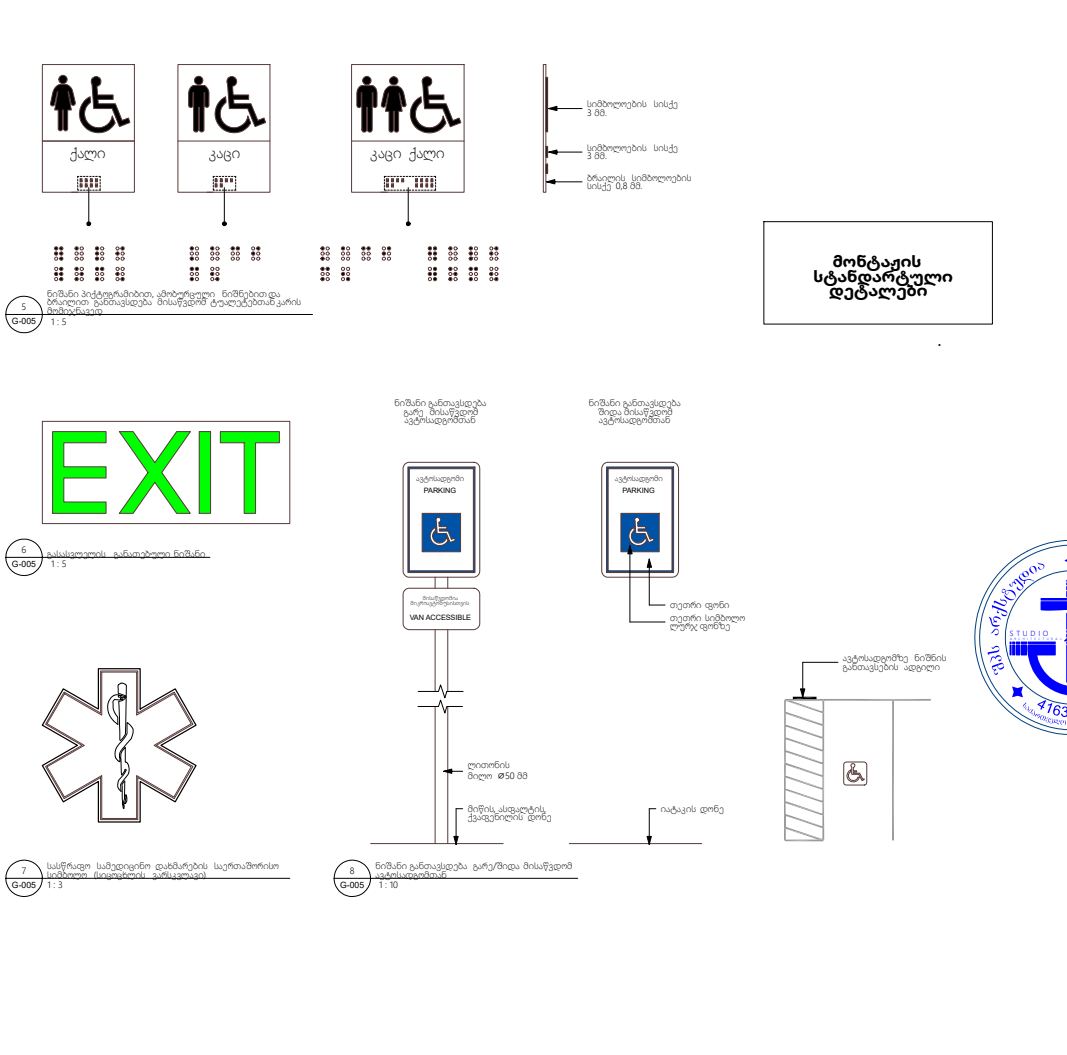

5 G-005 ნიშანი პიქტოგრამებით, ამობეჭდილი ნიშნებით და ბრაილით განთავსდება მისაწვდომ ტუალეტებთან კარის მიმიჯნულად
1 : 5

6 G-005 გასასვლელის განათებული ნიშანი
1 : 5

7 G-005 სასწრაფო სამედიცინო დახმარების საერთაშორისო სიმბოლო (სივრცეების გარსკვლავი)
1 : 3

8 G-005 ნიშანი განთავსდება გარე/შიდა მისაწვდომ ავტოსადგომთან
1 : 10

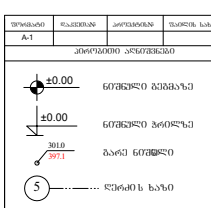

მონტაჟის სტანდარტული დეტალები

თავი 3: შენობების ბლოკები

ქვეთავი 301: ზოგადი

301.1 რეგულირებისას, მე-3 თავისდებულებებამოცემულ, როდესაც ამის მოითხოვს„სანიტარულიკანონი“- „შენობა-ნაგებობებისაყოფილებისა წესებიანმაგი 4-11 თავები.

301.2 გადადგმა, თოქმნაგადაადგ არის გამსახელებული, დამაშვები, იატაკის თავისუფალისივრცეები, თავისუფალიგანიბებიმოწყობილობებთანდა მოსატრიალებელი სივრცებისრეზერვირებასაც.

ქვეთავი 302: იატაკის ზედაპირები

302.1 ზოგადი. იატაკისზედაპირებიდაყოს მყარად, მყარი და არასრიალა. და უნდამშვებამებულად302-ე ქვეთავს. იატაკისზედაპირებიდანისველისცილება უნდა შესაბამებოდეს303-ე ქვეთავს.

302.2 ხალიჩა. ხალიჩისმატერიალითანმყარედანიშნულებისა ხალიჩა ჰქონდესმაგარიბალიშს, საფენიან ქვესაფენთან არ უნდაჰქონდესბალიშის საფენი. ხალიჩისან ხალიჩისკუთხეებიუნდაჰქონდესდამაგრებული, მაგრადყოფილიყოს, დამაღლილიყოს ცვლისტრასთან დაბალიც ფიგურალურად ცვალებადი ფორმისელემენტებით. ნაგარსებიიატაკისსაფენი 13 მმ-ზედაყოს. ხალიჩისკიდეებიუნდადამაგრდესიატაკზედა გიდისმქონელ სიგრძეზე. უნდაჰქონდესარშია. ხალიჩისსიგანეარშია უნდამეცვალებინდეს 303-ე ქვეთავს.



სურ. 302.2 ხალიჩისიატაკზედაპირე

302.3 ღიობები. იატაკისზედაპირებზემაქსიმალური ღიობებისიგანეებიყოს, რომ მათშიარ გაეცრისა 13 მმ-ზემატებისსფერო, გარდა 407.4.3, 408.4.3, 409.4.3, 410.4. და 805.10 ქვეთავებშიდაშვებულშემთხვევები. ნაგარსებიგრეხილიღობები ისე უნდდადანთავდეს, რომ ფრენი მხარე ძირითადადაცალი მიმართულების პერპენდიკულარულიყოს.

ქვეთავი 303: დონის შეცვლა

303.1 ზოგადი. იატაკისზედაპირებიდაშვებულიდა303-ე ქვეთავის შესაბამისად.

303.2 შეცვლა. დაშვებები, დონე შეიცვალოსშეცვლაც არაუმეტეს6.5 მმ-ით.

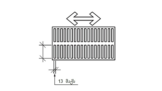

სურ. 303.2 დონისშეცვლებები

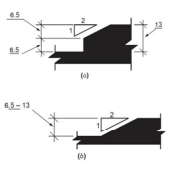

სურ. 303.3 დონისცვლილება დახრილობაშეღებით

303.3 დაქანებები 6.5 მმ-ზემატებით, მაგრამ არაუმეტეს 13 მმ-ზემატებით დონის ცვლილება უნდდაიხარისხ, არაუმეტეს12 თანაბარწილით.

303.4 ბანდუსი. 13 მმ-ზემატები დონისცვლილებისგამოყენებულიდაიშვება 405-ე ქვეთავისშესაბამისბანდუსად406-ე ქვეთავისშესაბამისპირფერის სახელურით.

ქვეთავი 304: მრავალფუნქციური სივრცე

304.1 ზოგადი. მოსაბრძანებელი სივრცე უნდაშესაბამებოდეს304-ე ქვეთავს.



მონტაჟის სტანდარტული დეტალები

გამონაკლისები:




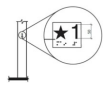








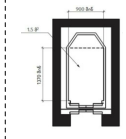





407.4.2 ოპერაციული ზედაპირები. ღიობების/ზედაპირების ოპერაციული ზედაპირები უნდა შეესაბამებოდეს 302-ე ქვეთავს.




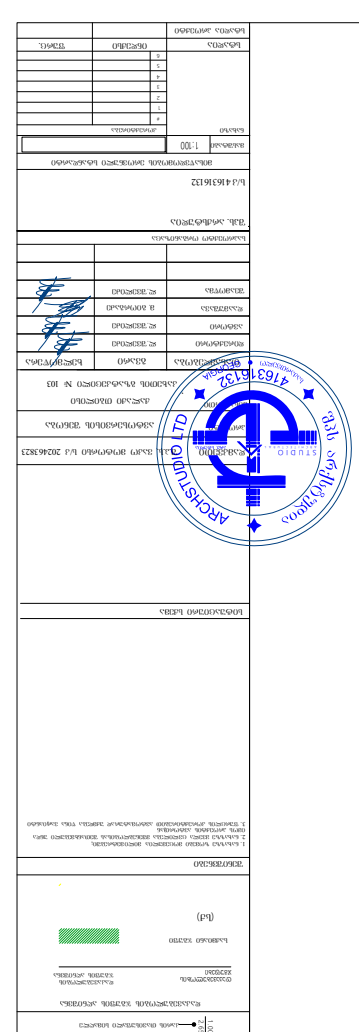

ნორმატიული მითითებანი			
2 ელექტრული ქსელის მოწყობილობების დაცვა ჭარბი ძაბვისაგან. ნაწილი 4-44: დაცვა დენის ტალღებისაგან და ელექტრომაგნიტური შეშფოთებისაგან			
ავტოსეხვისის შენობა

ქალაქი თბილისი, ხახეთის გზატკეცილი №103

(ს/კ 01.19.18.004.071)

დახავებულობის და განსასვლელი საშუალებების პროექტი

საქართველოს მთავრობის 2016 წლის 28 იანვრის №41 დადგენილებასთან
ტექნიკური ჩებლამენტის "შენობა-ნაგებობის უსაფრთხოების წესების"
დამტკიცების თაობაზე შესაბამისობის ანალიზი

2026 წ.

სართულის გეგმა +0.000 ნიშნულზე

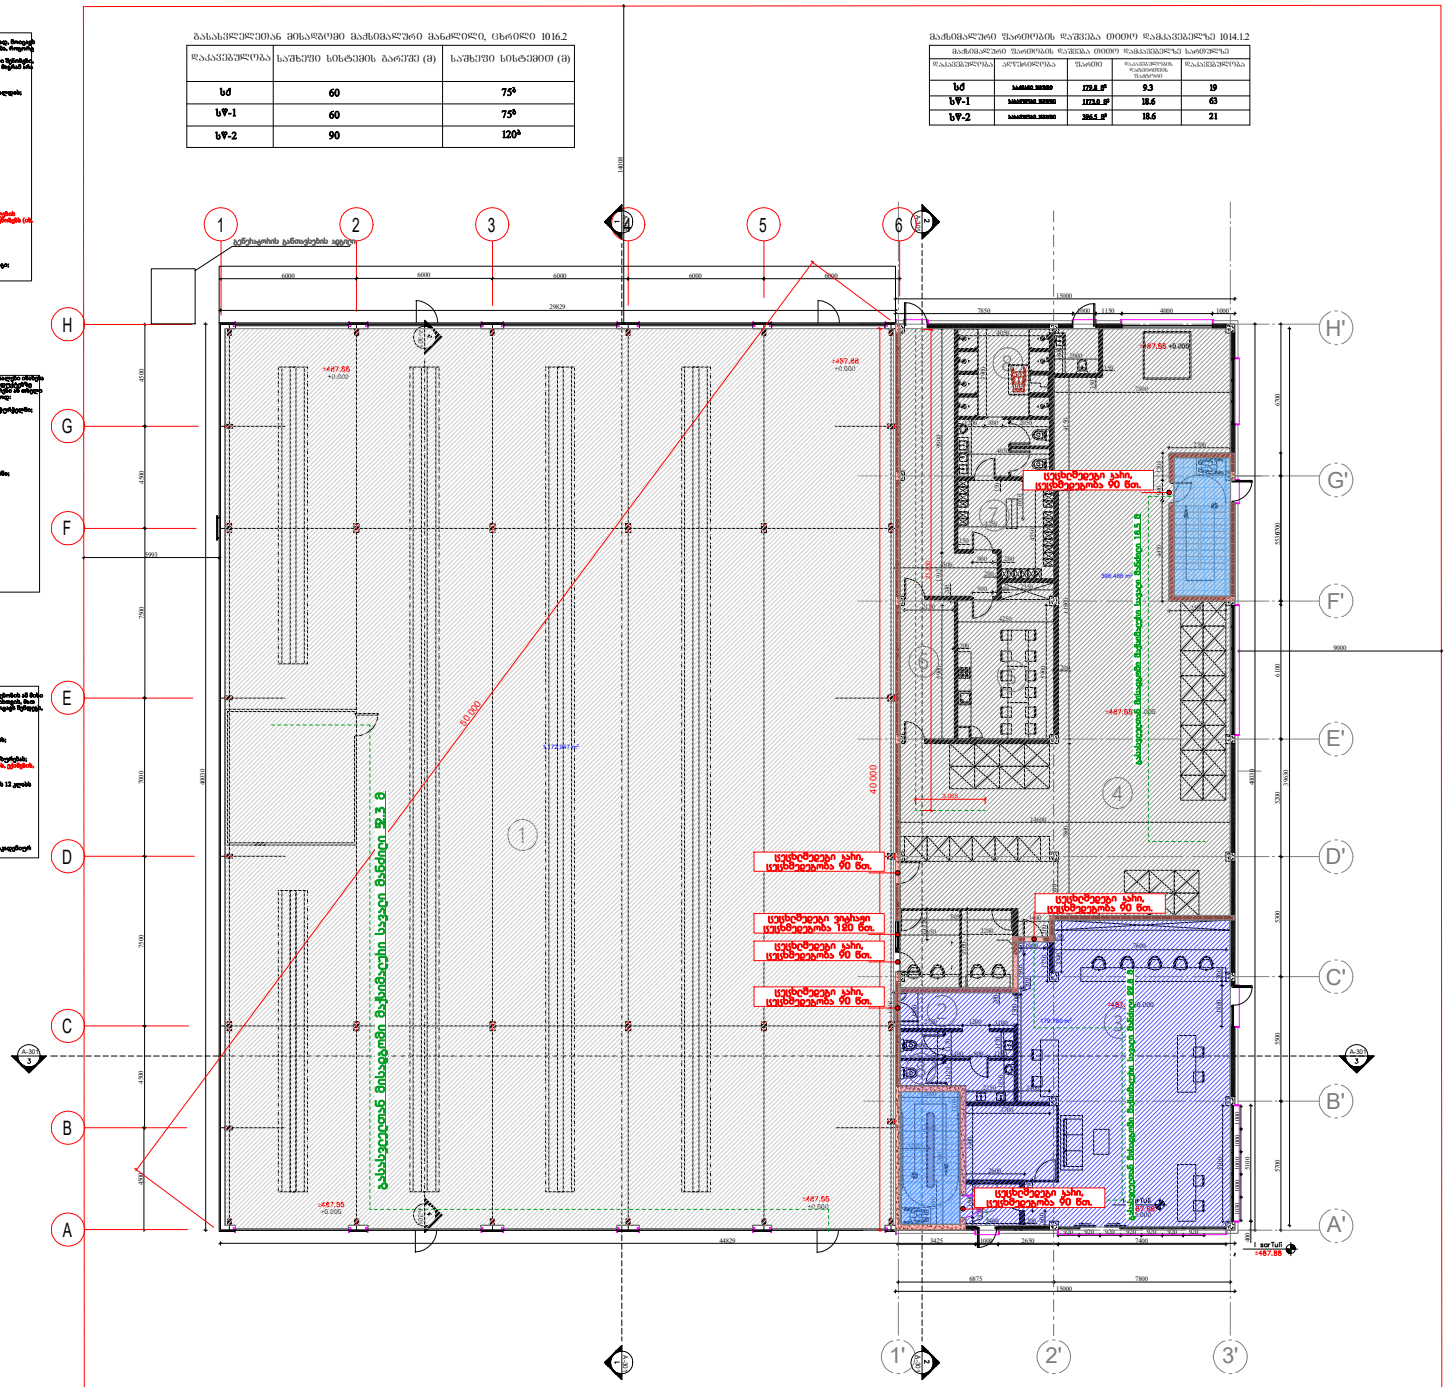

სახანძრო გეგმა +3.820 ნიშნულზე

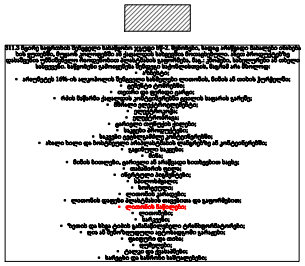

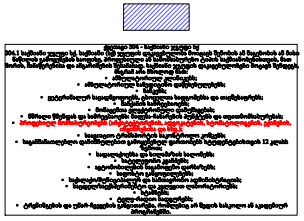

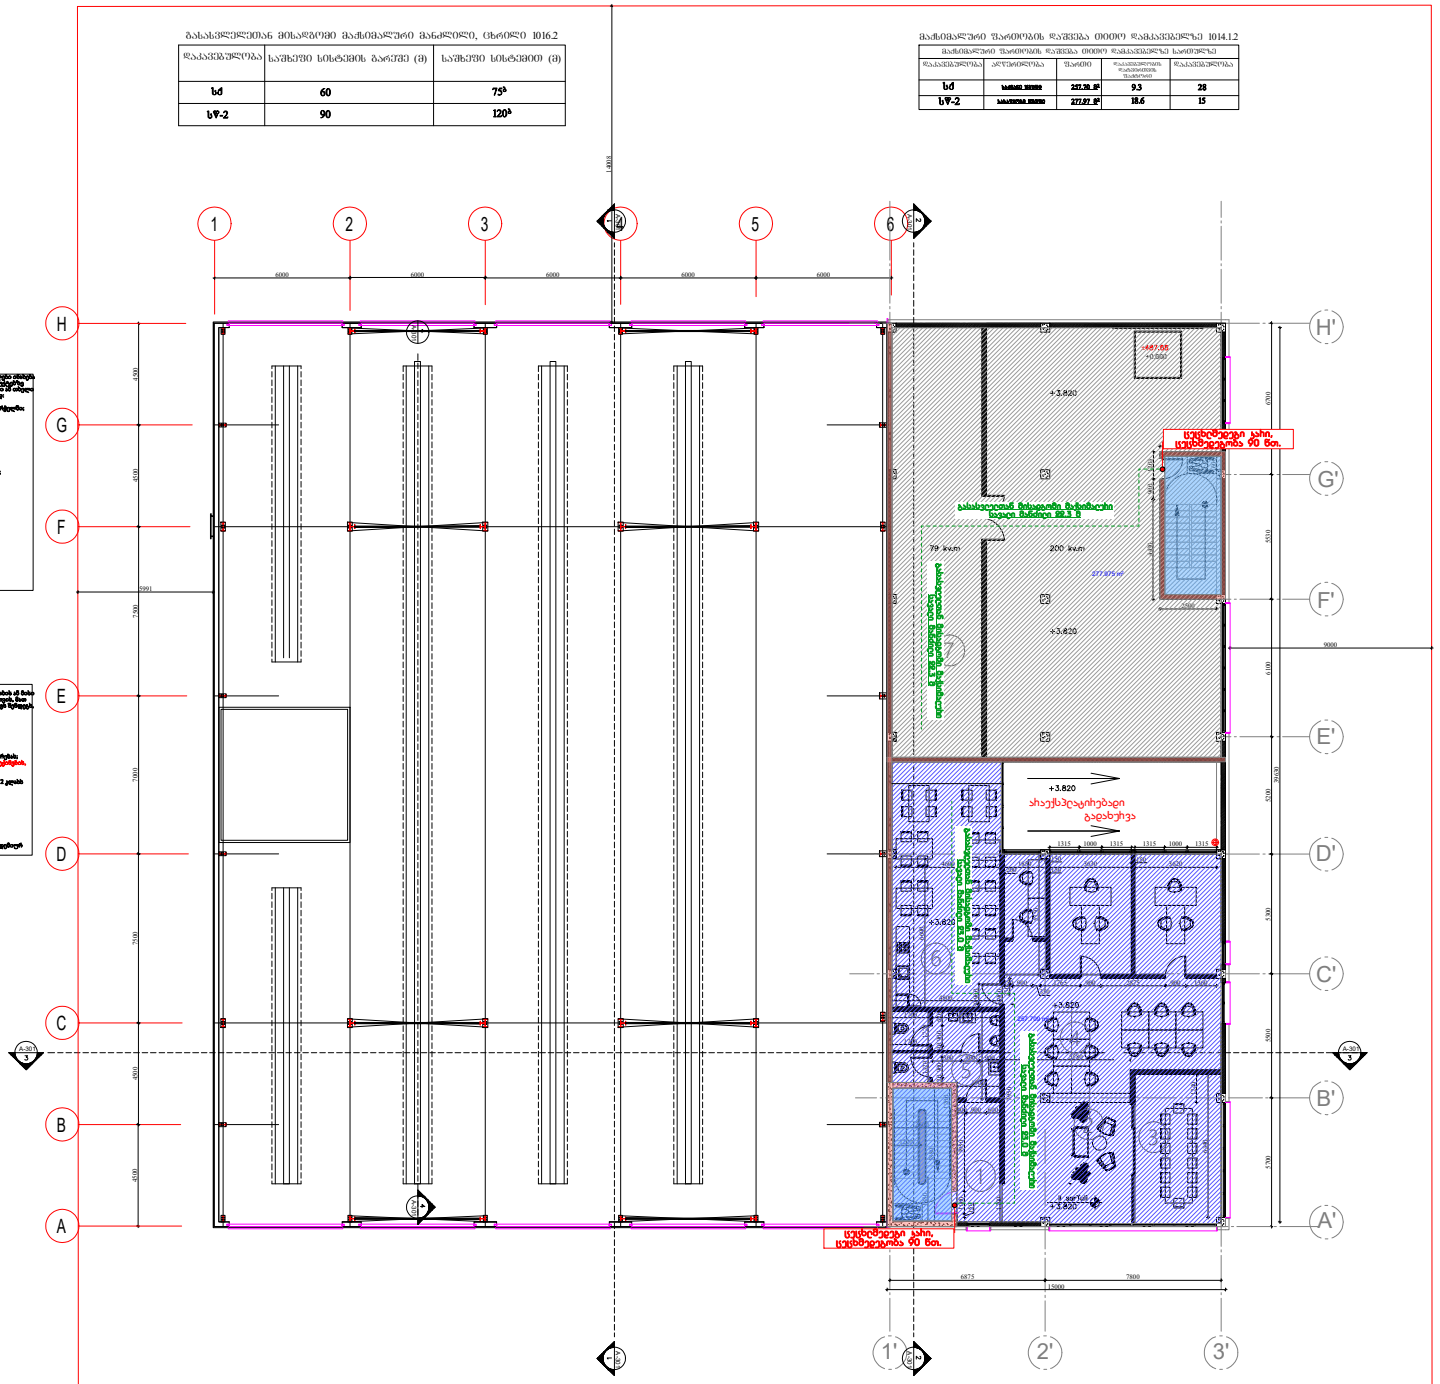
1
2
3
4
5
6
H
G
F
E
D
C
B
A
H'
G'
F'
E'
D'
C'
B'
A'
1'
2'
3'
+3.820
სავენტილაციო ბადე
სავენტილაციო ბადე
სავენტილაციო ბადე

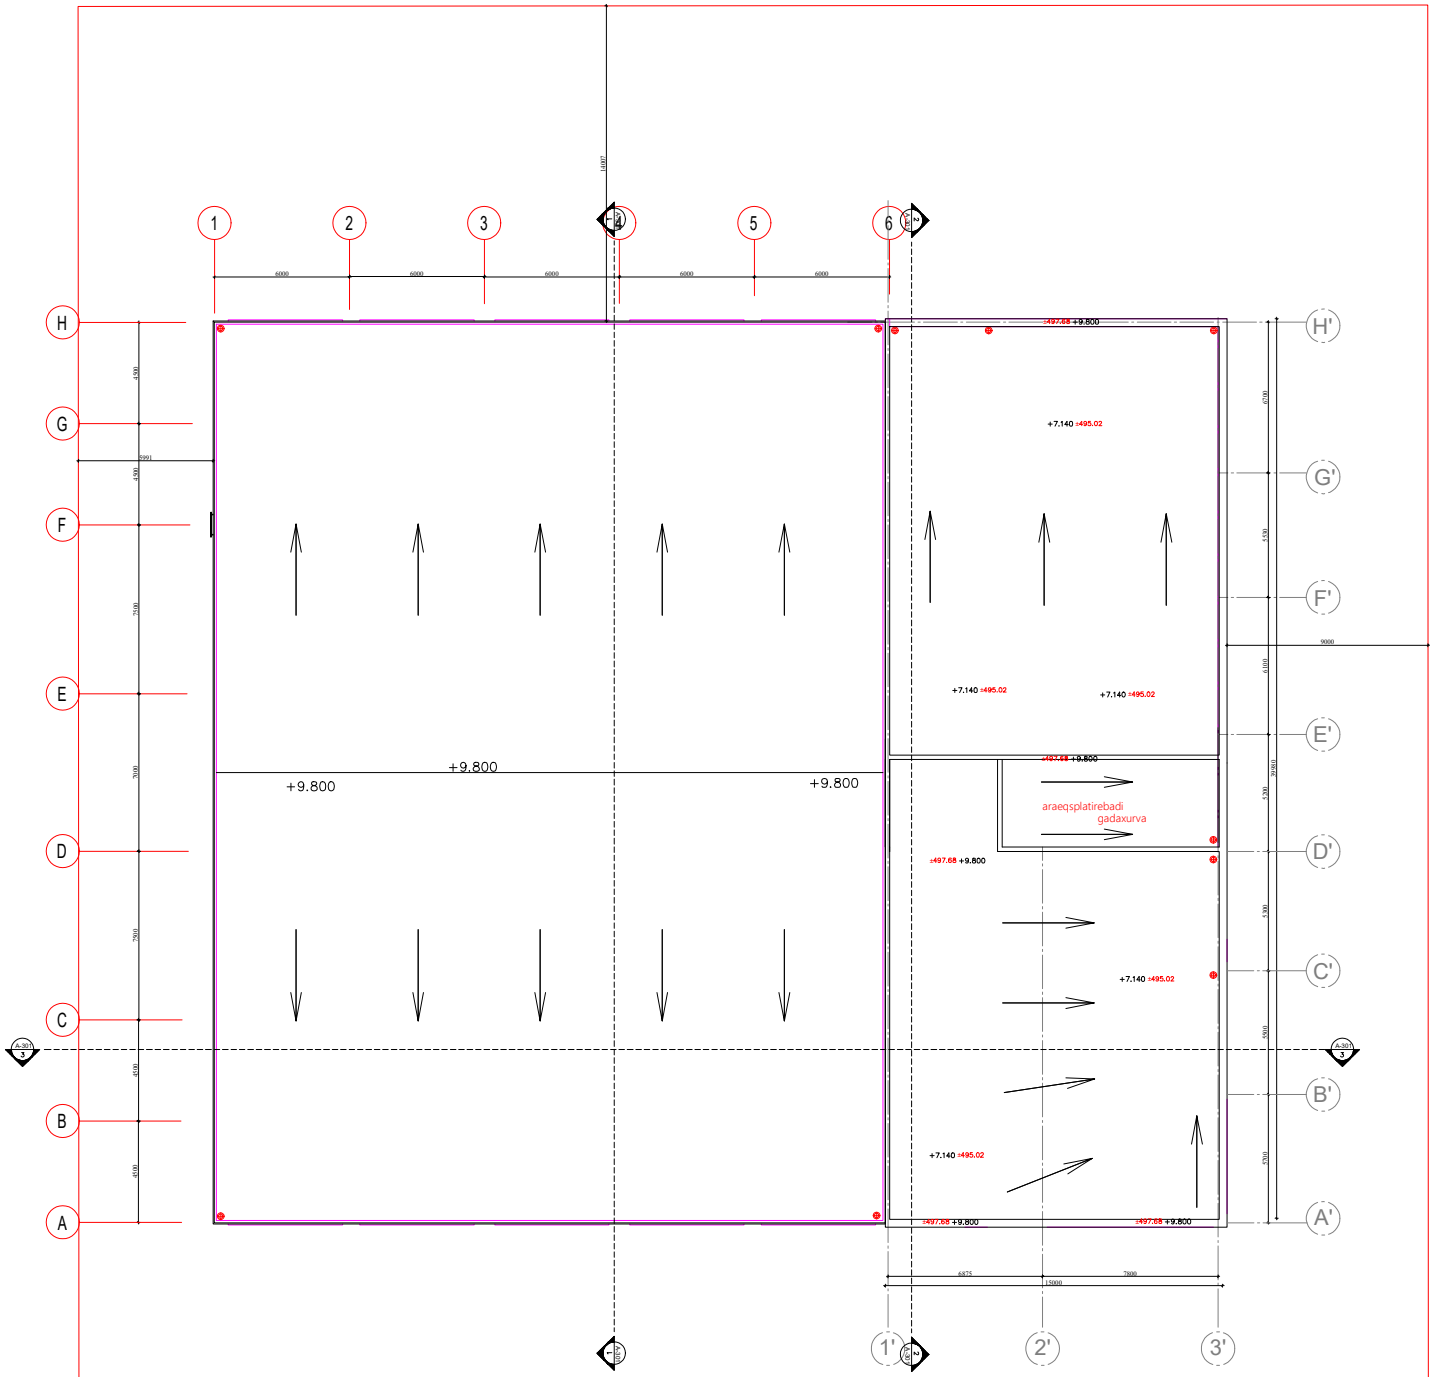

გადახურვის გეგმა +9.800 ნიშნულზე

saproqto gundi		
arqiteqtori	n.CxaiZe	
arqiteqtori	i.afciauri	