საპროექტო ნიშნული

არსებული ნიშნული

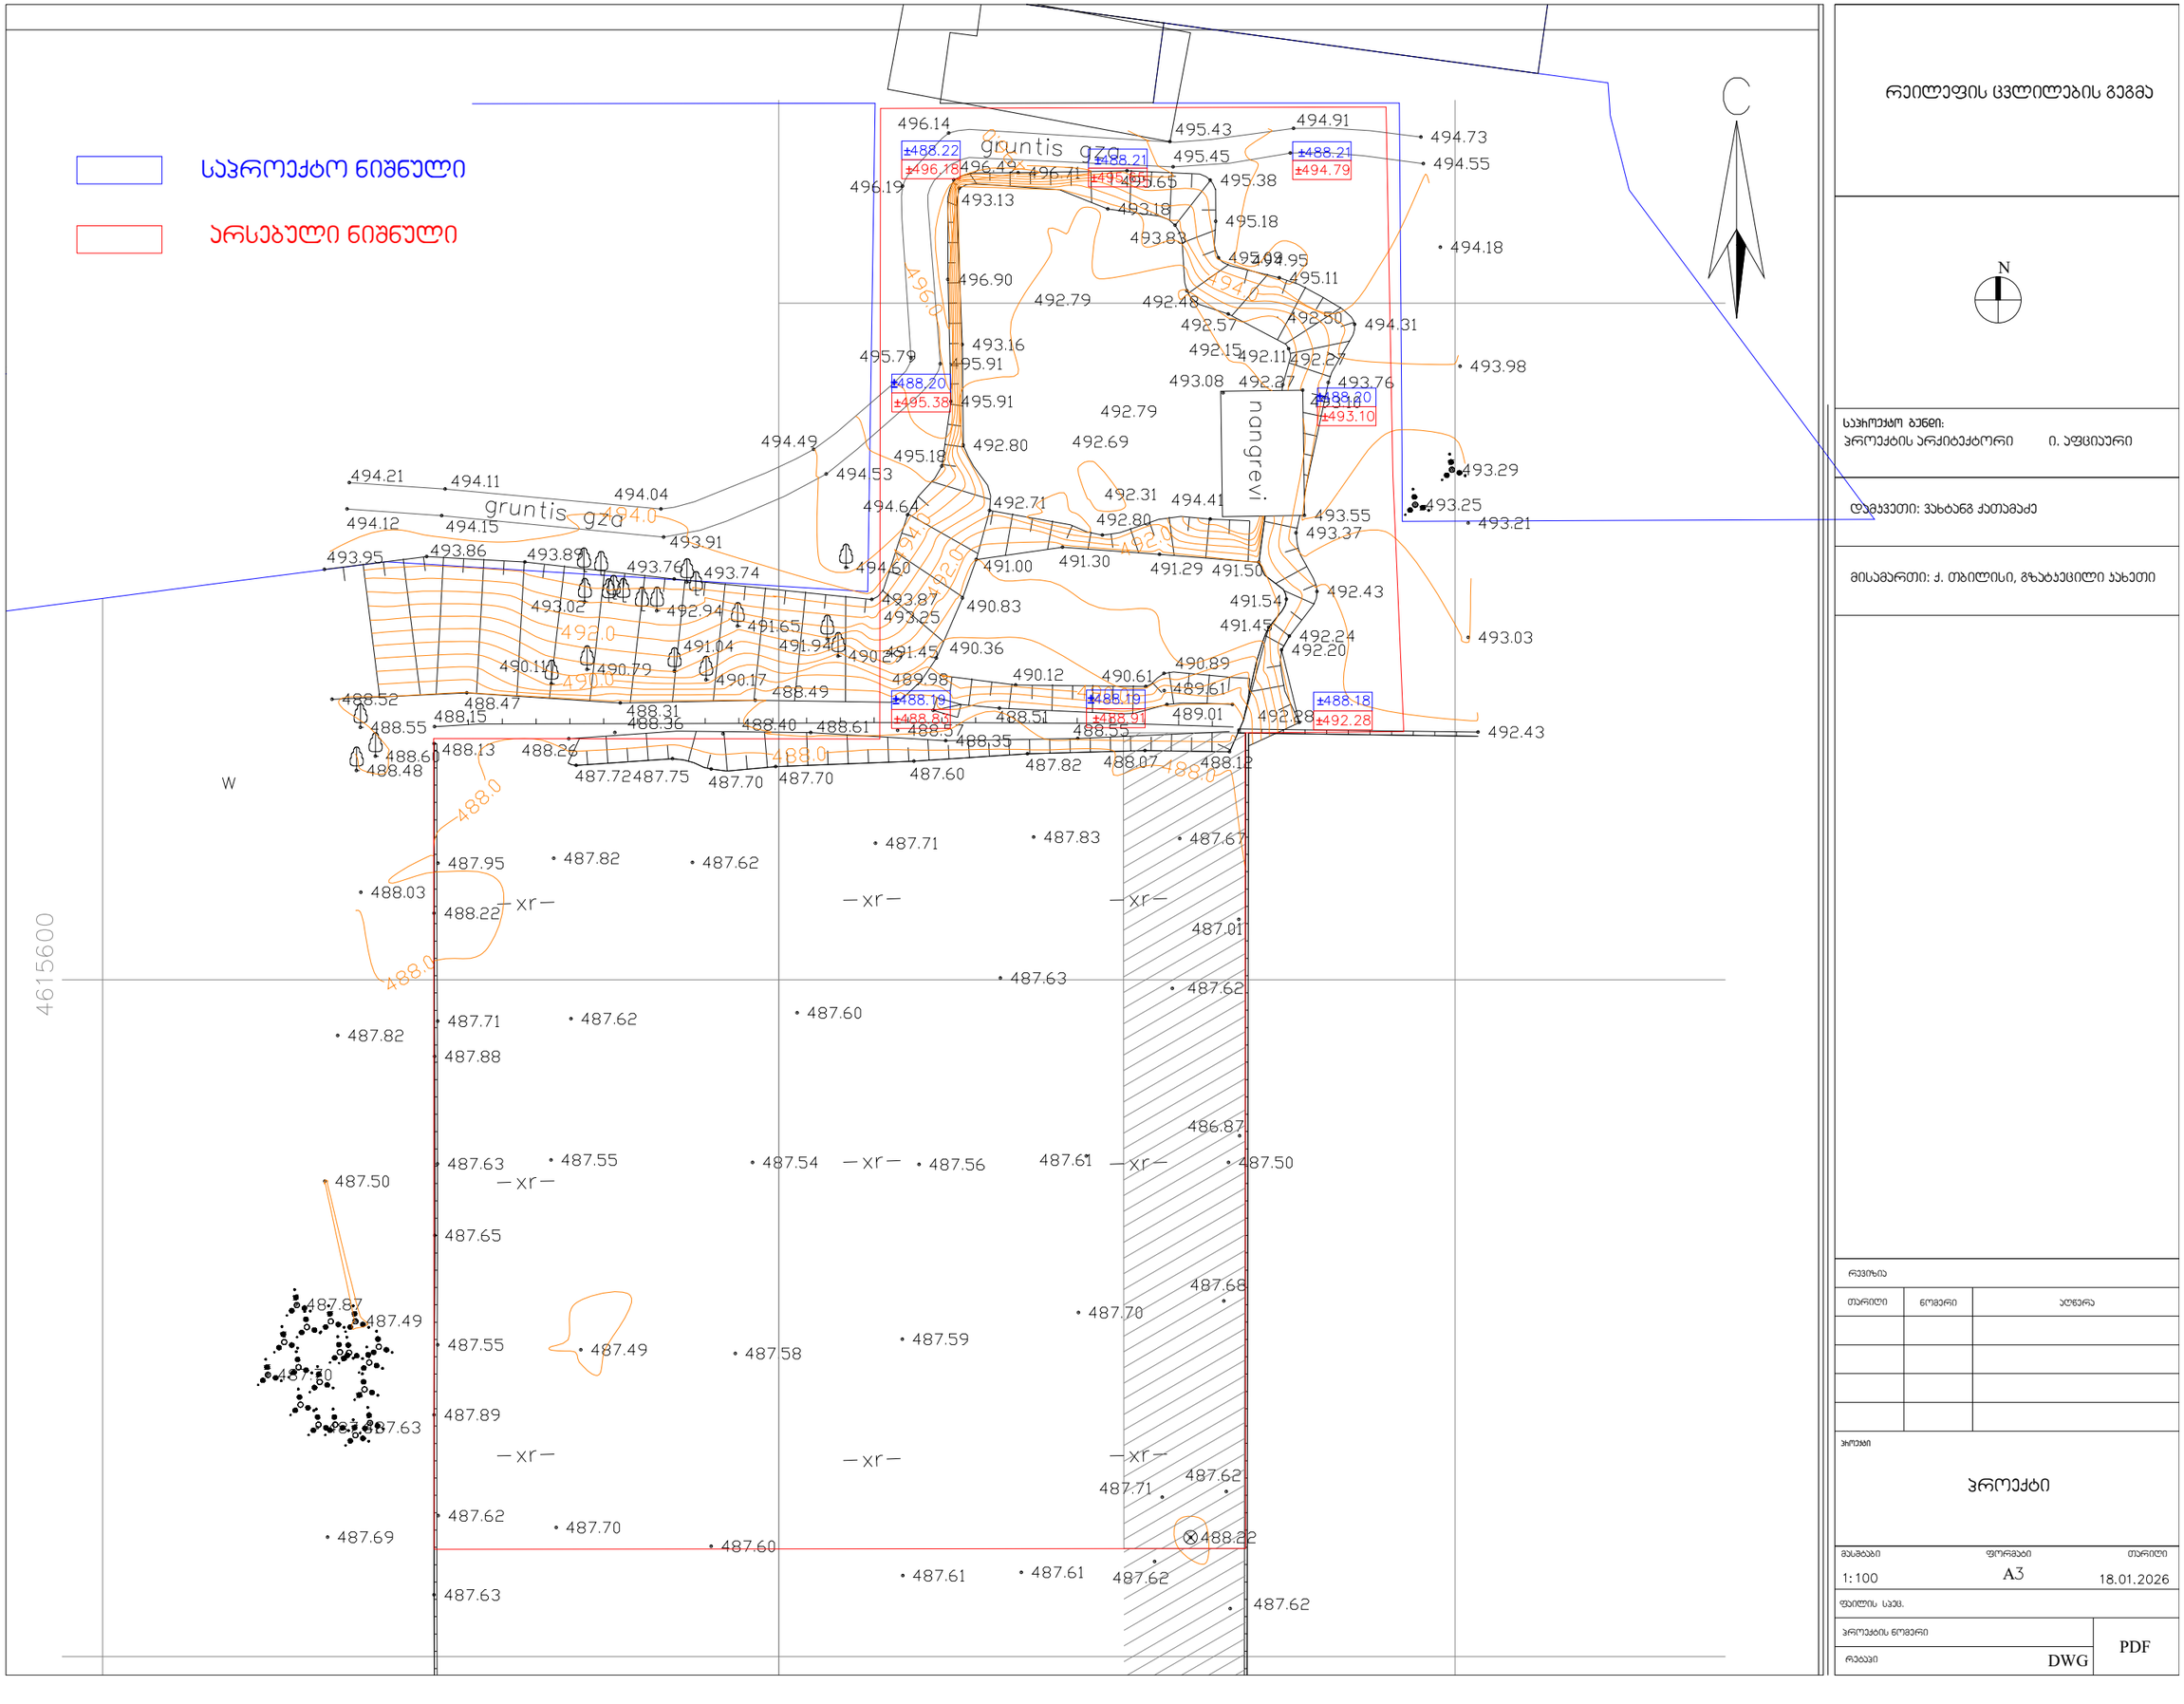

რელიეფის ცვლილების გეგმა

საპროექტო ბენეი:
პროექტის არქიტექტორი — ი. აფციაური

დამკვეთი: ვახტანგ ქათამაძე

მისამართი: ქ. თბილისი, გზატკეცილი ახალთი

რევიზია

თარიღი	ნომერი	აღწერა

პროექტი

პროექტი

მასშტაბი	ფორმატი	თარიღი
1:100	A3	18.01.2026

ფენილის სპეც.

პროექტის ნომერი

რეპაცია — DWG — PDF

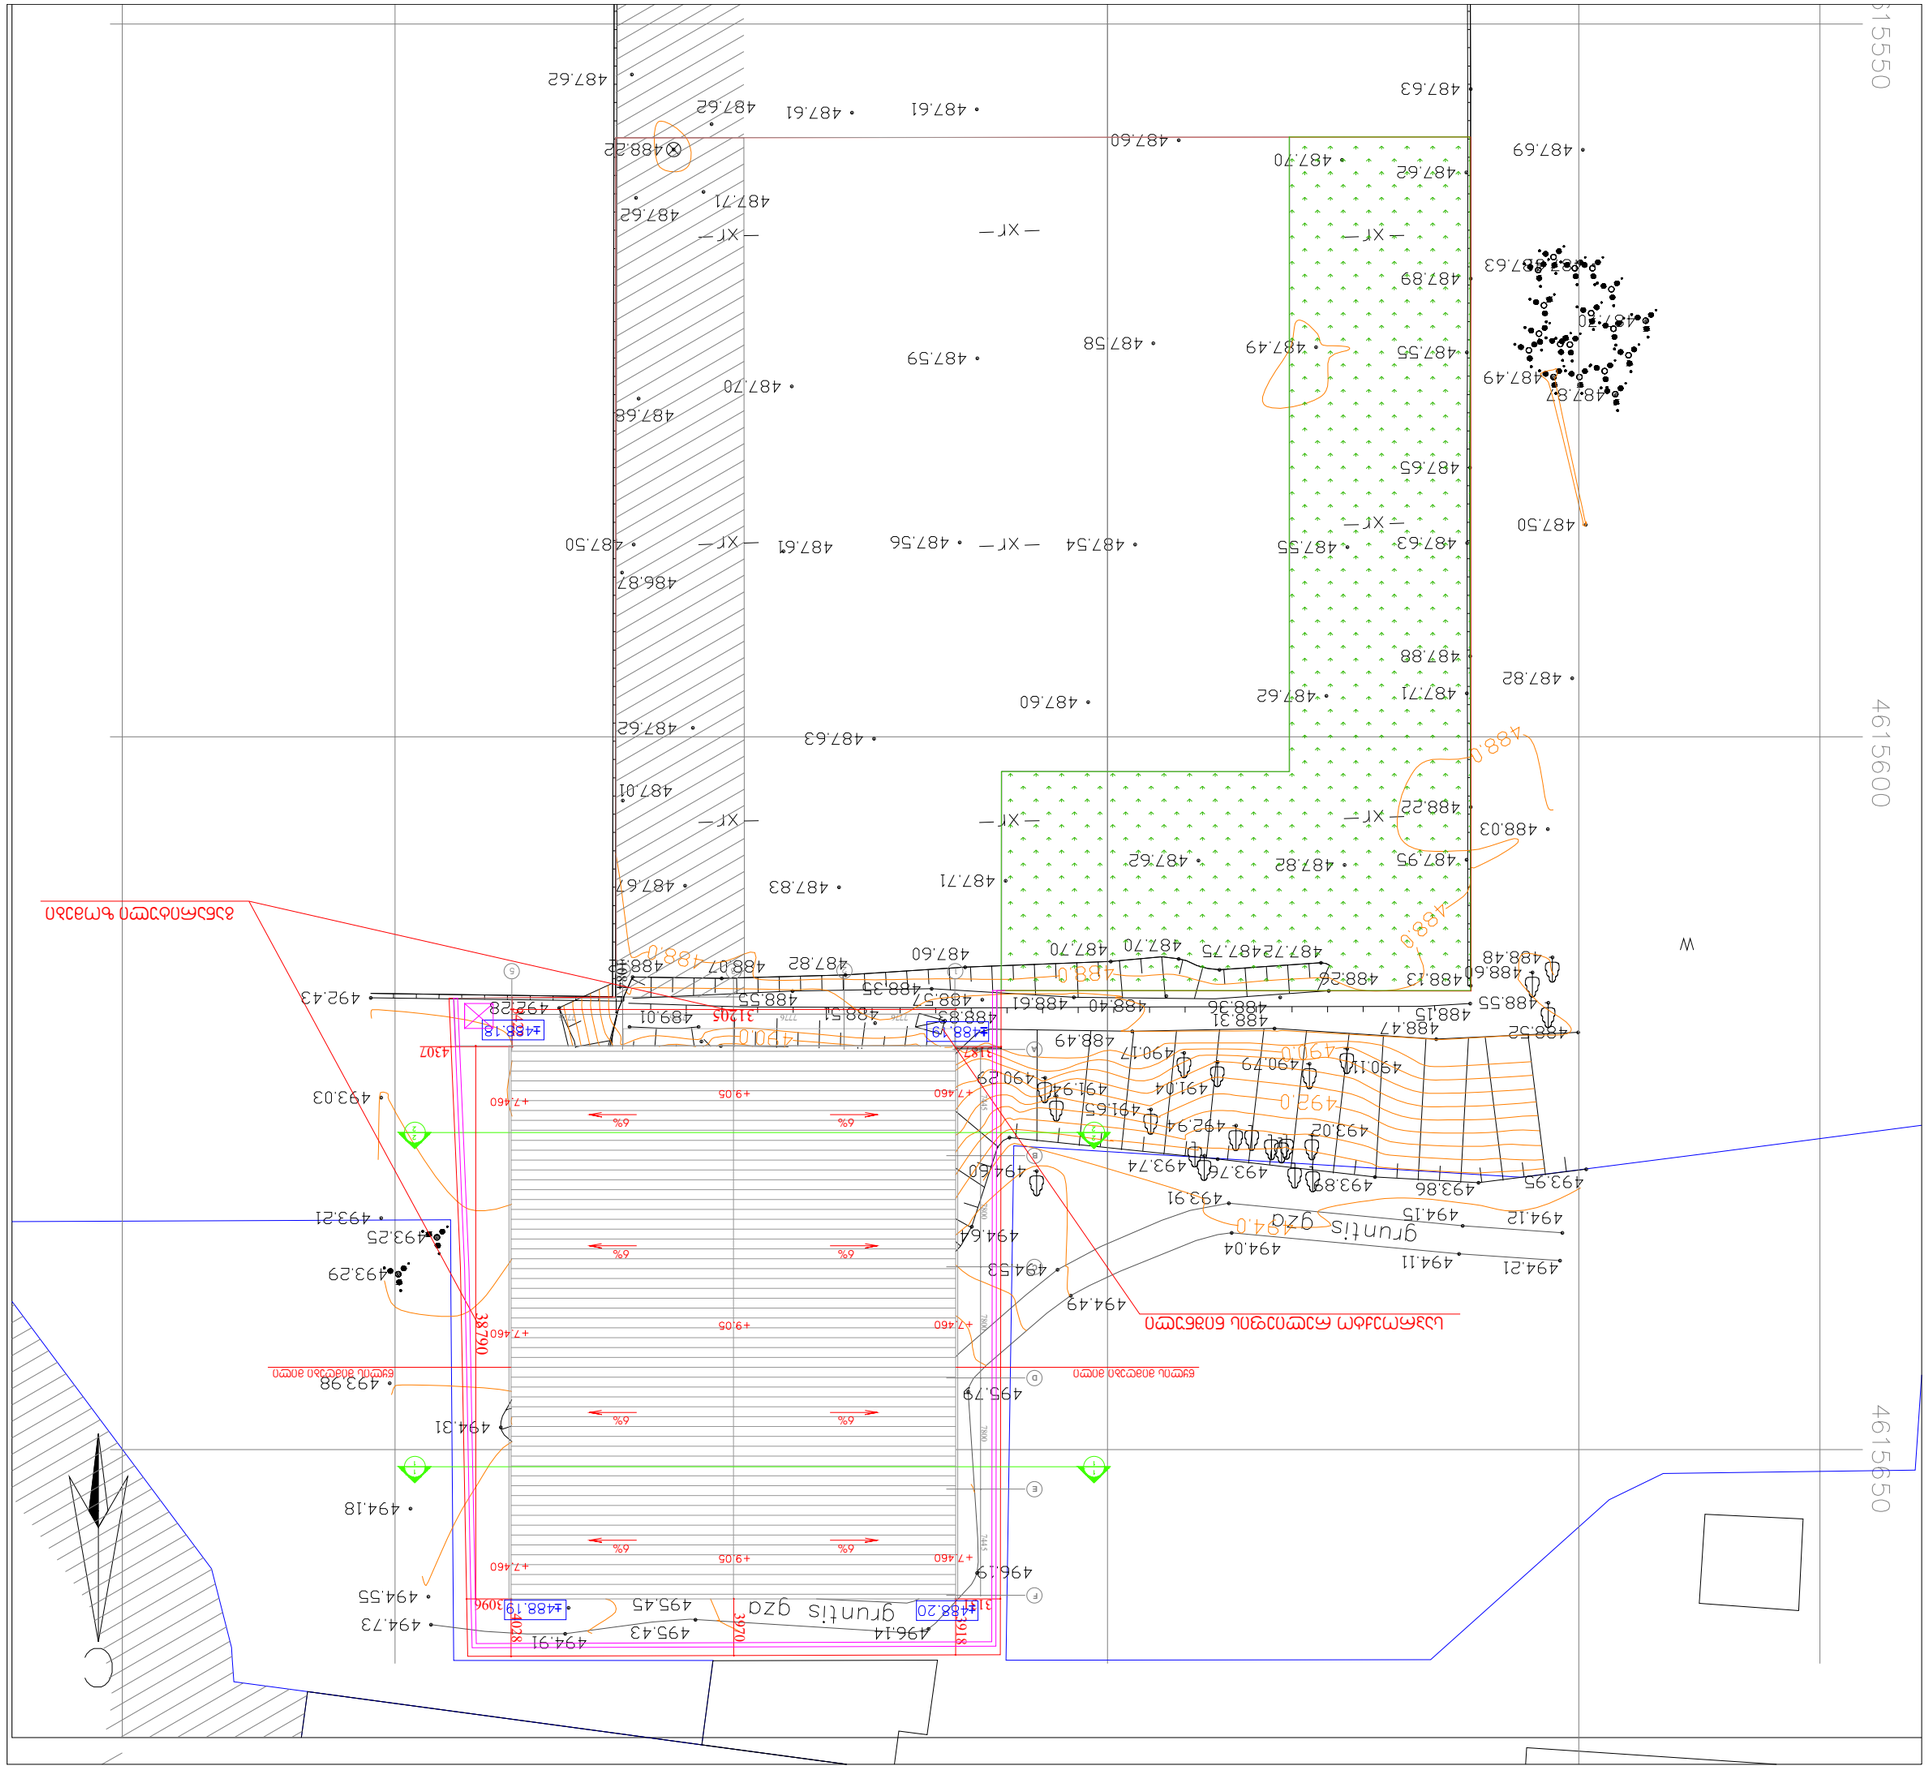





















ქალაქი თბილისი, იასონ ლორთქიფანიძის ქუჩა №10ა
(ს/კ. 01.19.18.004.072)

სატრანსპორტო ინფრასტრუქტურის ობიექტი "ავტოსერვისი"

სახანძრო და საავარიო-სამაშველო ტექნიკის შენობა-ნაგებობასთან მისასვლელი გზა

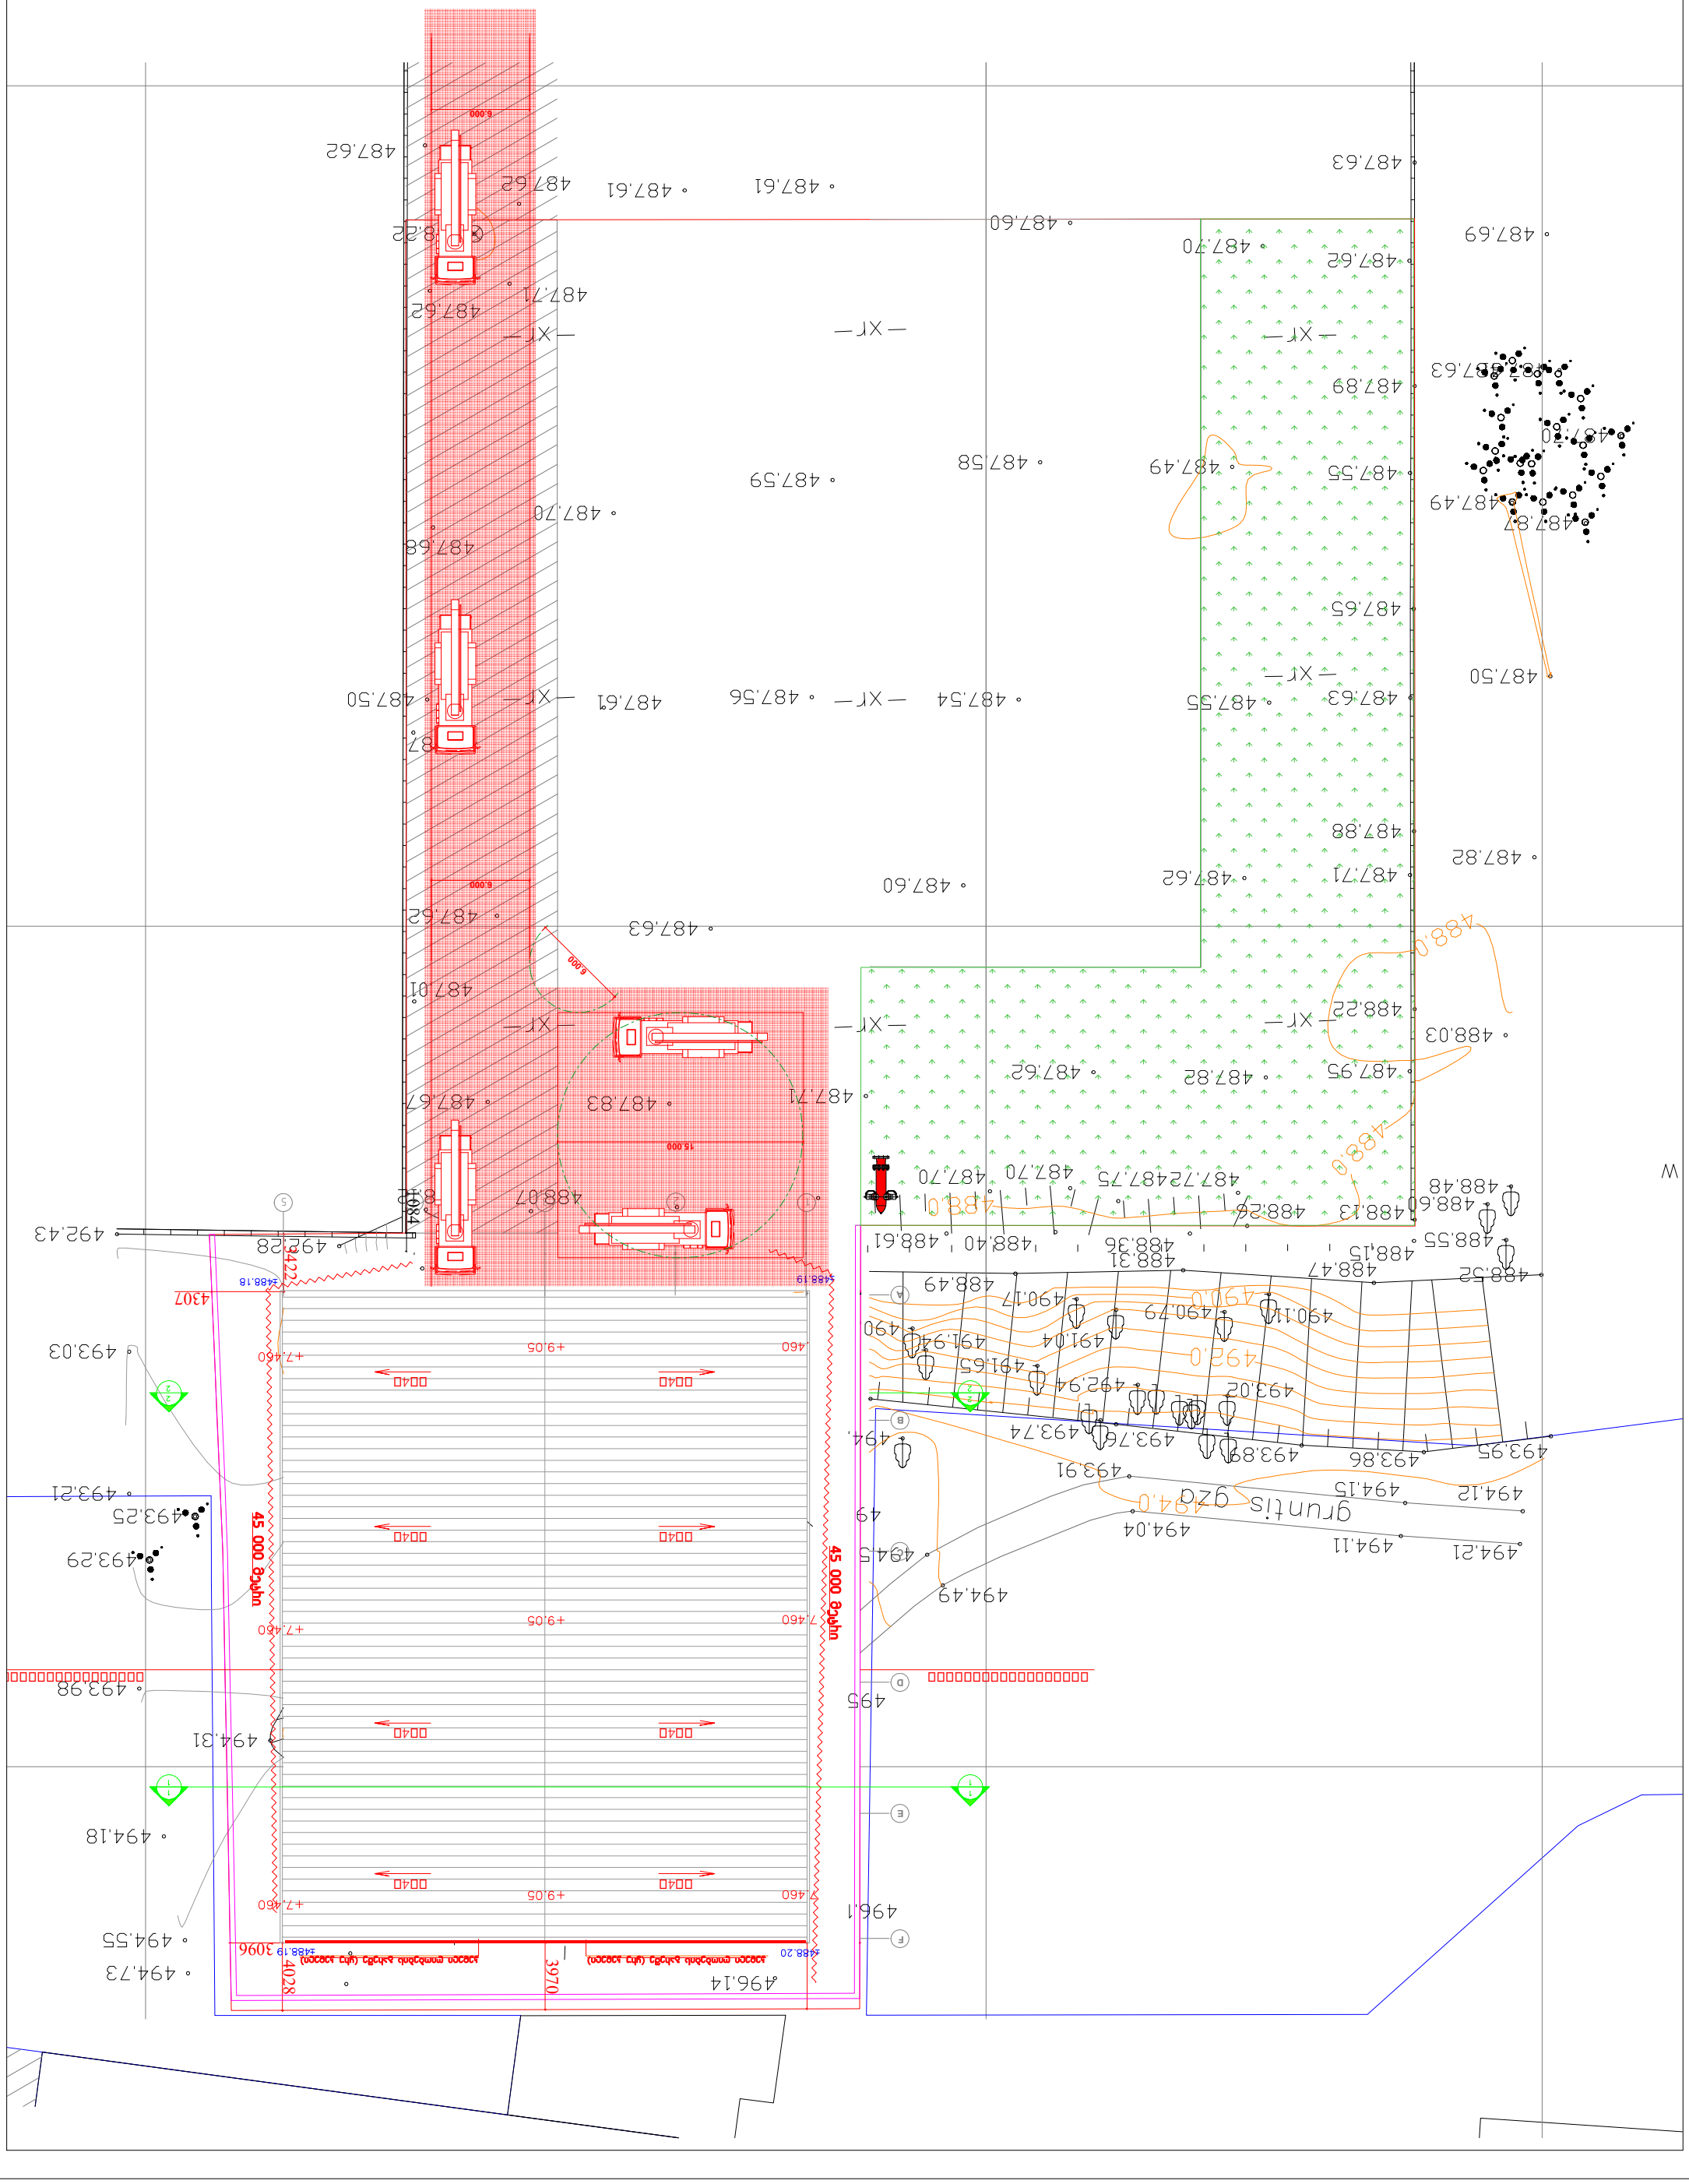

4028

4307

1084

3422

3096

A

B

C

D

E

F

1 2 3 4 5










± ±

± ± 3970

6.000

15.000

6.000

6.000

45 000 მეტრი

45 000 მეტრი

კედელი ღიობების გარეშე (ყრუ კედელი) კედელი ღიობების გარეშე (ყრუ კედელი)

1

შპს `არქსტუდია~

ლ. შველიძე

შემსრულებელი

შეამოწმა

ლ. შველიძე

A ა.კუტალაძე

დირექტორი

ფურც.
რაოდ:

ფურც. #:1

ფურც.
ზომა:
A3

S T U D I O

ავტოსერვისი

ქალაქი თბილისი, იასონ ლორთქიფანიძის ქუჩა #10ა

სახანძრო და საავარიო-სამაშველო ტექნიკის
შენობა-ნაგებობასთან მისასვლელი გზა

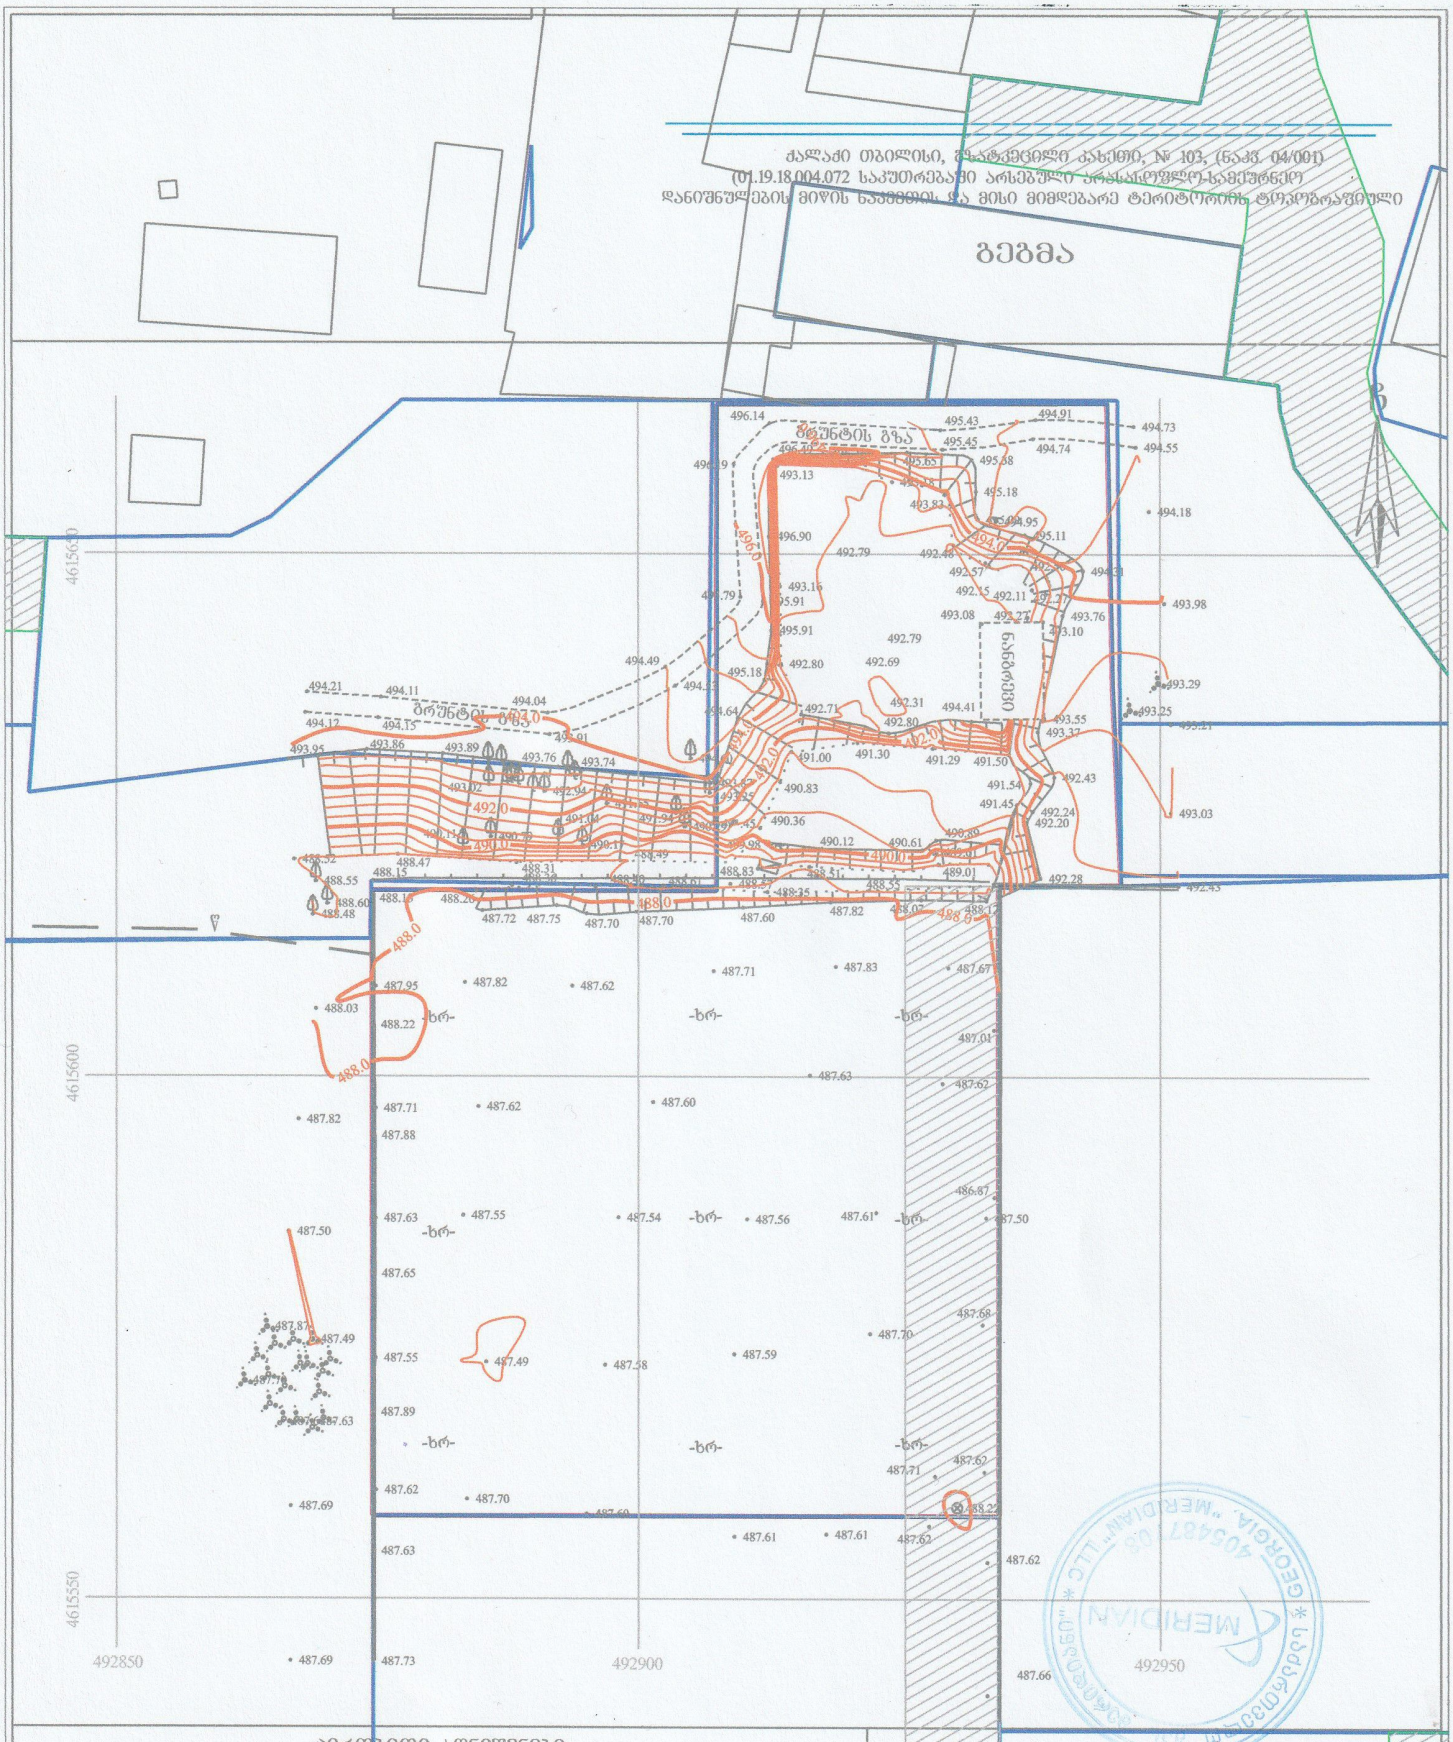

პირობითი აღნიშვნები

WGS 1984 -ის კოორდინატთა სისტემის UTM პროექცია

შ	საცხ. შენობა		ხის ღობე
ა	არასაცხ. შენობა		ქვის ღობე
	ფარდული		ქვედელი
	მშენებარე შენობა		ფლატე
	სატრანსფორ. ჯიხური		რკინიბზა
	ხეები		საზეთამჟავიანი გაზი
	ბარე ბანაობა		ელ. გადამცემი ხაზი
	წყალგაყვანილობა		
	გაზი		
	კანალიზაცია		
	სანიაღვრე		
	კაპშირგაბმული		
	ელ. ძალოები		
	ბათიმეტრია		

შენიშვნა: 1) გეგმაზე დატანილია საჯარო რეესტრში რეგისტრირებული ნაკვეთის საზღვარი

2) მიწის სამუშაოების შესრულება შეათანხმეთ კომუნიკაციის წარმომადგენლებთან

შპს "მერიდიანი" ქ. თბილისი,
ს. მგალობლიშვილის ქ. №18
ს/კ 405487708

MERIDIAN LTD /MERIDIAN/ 18 mgaloblishvili street, Tbilisi, Georgia, tel: 574076370

დირექტორი:		ნ. კობაიძე
აზომა:		ა. კობაიძე
დახაზა:		ა. კობაიძე
მასშტაბი: 1:500		29/11/2024წ.